

（仮称） 蕨市立西公民館等複合施設建設工事

令和7年9月



株式会社 カトウ建築事務所

図面リスト																
意匠						構造			電気設備			機械設備				
図面番号	図面名称	縮尺 [A1]	図面番号	図面名称	縮尺 [A1]	図面番号	図面名称	縮尺 [A1]	図面番号	図面名称	縮尺 [A1]	図面番号	図面名称	縮尺 [A1]		
A-001	図面リスト	-	A-051	部分詳細図 (2)	図示	S-001	特記仕様書 (1)	-	E-001	電気設備 特記仕様書 (1)	-	M-001	機械設備 特記仕様書 (1)	-		
A-002	特記仕様書 (1)	-	A-052	部分詳細図 (3)	図示	S-002	特記仕様書 (2)	-	E-002	電気設備 特記仕様書 (2)	-	M-002	機械設備 特記仕様書 (1)	-		
A-003	特記仕様書 (2)	-	A-053	部分詳細図 (4)	図示	S-003	構造関係共通図 (配筋標準図1)	-	E-003	屋外キュービクル結線図	-	M-003	衛生設備 機器表・機械表・樹表	-		
A-004	特記仕様書 (3)	-	A-054	可動ステージ詳細図	図示	S-004	構造関係共通図 (配筋標準図2)	-	E-004	動力制御盤図	-	M-004	衛生設備 1階平面図	1/100		
A-005	特記仕様書 (4)	-	A-055	ルーバー詳細図	図示	S-005	構造関係共通図 (配筋標準図3)	-	E-005	電灯分電盤図	-	M-005	衛生設備 2階平面図	1/100		
A-006	特記仕様書 (5)	-	A-056	アルミカーテンウォール詳細図	図示	S-006	構造関係共通図 (配筋標準図4)	-	E-006	雷保護設備 SPD仕様書	-	M-006	衛生設備 3階平面図	1/100		
A-007	特記仕様書 (6)	-	A-057	アルミ建具詳細図 (1)	図示	S-007	構造関係共通図 (鉄骨標準図1)	-	E-007	幹線・動力設備 1階平面図	1/100	M-007	衛生設備 屋階平面図	1/100		
A-008	案内図・配置図	1/200, 10000	A-058	アルミ建具詳細図 (2)	図示	S-008	構造関係共通図 (鉄骨標準図2)	-	E-008	幹線・動力設備 2階平面図	1/100	M-008	衛生設備 1階・2階平面詳細図	1/50		
A-009	敷地求積図	1/100	A-059	アルミ建具詳細図 (3)	図示	S-009	ボーリング柱状図	-	E-009	幹線・動力設備 3階平面図	1/100	M-009	衛生設備 3階平面詳細図	1/50		
A-010	建物・床面積求積図	1/100	A-060	自動ドア詳細図 (1)	図示	S-010	杭伏図・基礎伏図	1/100	E-010	幹線・動力設備 屋階平面図	1/100	M-010	換気設備 機器表	-		
A-011	仕上表 (1)	-	A-061	自動ドア詳細図 (2)	図示	S-011	1階伏図・2階伏図	1/100	E-011	照明器具姿図 (1)	-	M-011	換気設備 1階平面図	1/100		
A-012	仕上表 (2)	-	A-062	移動間仕切詳細図	図示	S-012	3階伏図・R階伏図	1/100	E-012	照明器具姿図 (2)	-	M-012	換気設備 2階平面図	1/100		
A-013	基礎伏図	1/100	A-063	スチールパーテーション・トイレブース詳細図	1/5	S-013	軸組図 (1)	1/100	E-013	電灯設備 1階平面図	1/100	M-013	換気設備 3階平面図	1/100		
A-014	1階平面図	1/100	A-064	家具キープラン	1/100	S-014	軸組図 (2)	1/100	E-014	電灯設備 2階平面図	1/100	M-014	換気設備 屋階平面図	1/100		
A-015	2階平面図	1/100	A-065	家具詳細図 (1)	1/20	S-015	軸組図 (3)	1/100	E-015	電灯設備 3階平面図	1/100	M-015	空調設備 機器表	-		
A-016	3階平面図	1/100	A-066	家具詳細図 (2)	1/20	S-016	基礎・基礎梁リスト	1/50	E-016	非常照明・誘導標識設備 1階平面図	1/100	M-016	空調設備 1階平面図	1/100		
A-017	屋階平面図	1/100	A-067	家具詳細図 (3)	1/20	S-017	基礎小梁・基礎片持梁・柱リスト	1/50	E-017	非常照明・誘導標識設備 2階平面図	1/100	M-017	空調設備 2階平面図	1/100		
A-018	立面図	1/100	A-068	家具詳細図 (4)	1/20	S-018	大梁リスト (1)	1/50	E-018	非常照明・誘導標識設備 3階平面図	1/100	M-018	空調設備 3階平面図	1/100		
A-019	断面図	1/100	A-069	家具詳細図 (5)	1/20	S-019	大梁リスト (2)	1/50	E-019	コンセント設備 1階平面図	1/100	M-019	空調設備 屋階平面図	1/100		
A-020	矩計図 (1)	1/50	A-070	サインキープラン	1/100	S-020	片持梁・小梁・壁・スラブ 鉄骨部材リスト	1/50	E-020	コンセント設備 2階平面図	1/100	M-020	リモコン配線 1階平面図	1/100		
A-021	矩計図 (2)	1/50	A-071	サイン詳細図 (1)	図示	S-021	PC工事特記仕様書	-	E-021	コンセント設備 3階平面図	1/100	M-021	リモコン配線 2階平面図	1/100		
A-022	矩計図 (3)	1/50	A-072	サイン詳細図 (2)	図示	S-022	PRC大梁関連図	1/50	E-022	コンセント設備 屋階平面図	1/100	M-022	リモコン配線 3階平面図	1/100		
A-023	階段詳細図	図示	A-073	外構図	1/100	S-023	雑詳細図	1/50	E-023	情報通信網・構内交換・テレビ共同受信設備 系統図	-	M-023	リモコン配線 屋階平面図	1/100		
A-024	屋外階段詳細図	図示	A-074	外構詳細図 (1)	図示	S-024	架構詳細図	1/40	E-024	情報通信網・構内交換・インターホン・テレビ共同受信設備 1階平面図	1/100	M-024				
A-025	1階平面詳細図	1/50	A-075	外構詳細図 (2)	図示	S-025			E-025	情報通信網・構内交換・インターホン・テレビ共同受信設備 2階平面図	1/100	M-025				
A-026	1階展開図 (1)	1/50	A-076	外構詳細図 (3)	図示	S-026			E-026	情報通信網・構内交換・インターホン・テレビ共同受信設備 3階平面図	1/100	M-026				
A-027	1階展開図 (2)	1/50	A-077	緑化計画図	図示	S-027			E-027	放送設備姿図	-	M-027				
A-028	1階展開図 (3)	1/50	A-078	外構図 (駐車場)	図示	S-028			E-028	防犯カメラ設備 姿図	-	M-028				
A-029	1階展開図 (4)	1/50	A-079	昇降機詳細図1 (参考図)	-	S-029			E-029	放送・防犯カメラ設備 1階平面図	1/100	M-029				
A-030	1階展開図 (5)	1/50	A-080	昇降機詳細図2 (参考図)	1/30	S-030			E-030	放送・防犯カメラ設備 2階平面図	1/100	M-030				
A-031	1階展開図 (6)	1/50	A-081	昇降機詳細図3 (参考図)	1/30	S-031			E-031	放送・防犯カメラ設備 3階平面図	1/100	M-031				
A-032	2階平面詳細図	1/50	A-082	1階法規チェック図	1/100	S-032			E-032	自動火災報知設備 系統図	-	M-032				
A-033	2階展開図 (1)	1/50	A-083	2階法規チェック図	1/100	S-033			E-033	自動火災報知設備 1階平面図	1/100	M-033				
A-034	2階展開図 (2)	1/50	A-084	3階法規チェック図	1/100	S-034			E-034	自動火災報知設備 2階平面図	1/100	M-034				
A-035	2階展開図 (3)	1/50	A-085	各部屋別面積	1/100	S-035			E-035	自動火災報知設備 3階平面図	1/100	M-035				
A-036	2階展開図 (4)	1/50	A-086	単体規定チェック図	-	S-036			E-036	自動火災報知設備 屋階平面図	1/100	M-036				
A-037	2階展開図 (5)	1/50	A-087	各時間日影図	1/100	S-037			E-037	集会室音響設備 姿図	-	M-037				
A-038	2階展開図 (6)	1/50	A-088	等時間日影図	1/100	S-038			E-038	集会室音響設備 姿図	-	M-038				
A-039	3階平面詳細図	1/50	A-089	仮設計画図	1/100	S-039			E-039	太陽光パネル 参考図	-	M-039				
A-040	3階展開図 (1)	1/50	A-090	家屋調査図	1/500	S-040			E-040	太陽光発電設備 機器姿図	-	M-040				
A-041	3階展開図 (2)	1/50	A-091			S-041			E-041	太陽光発電設備 単線結線図	-	M-041				
A-042	3階展開図 (3)	1/50	A-092			S-042			E-042	太陽光発電設備 1階平面図	1/100	M-042				
A-043	3階展開図 (4)	1/50	A-093			S-043			E-043	太陽光発電設備 屋階平面図	1/100	M-043				
A-044	天井伏図	1/100	A-094			S-044			E-044	機械警備配管設備 1階平面図	1/100	M-044				
A-045	建具キープラン	1/100	A-095			S-045			E-045	機械警備配管設備 2階平面図	1/100	M-045				
A-046	建具表1 (AW)	1/50	A-096			S-046			E-046	機械警備配管設備 3階平面図	1/100	M-046				
A-047	建具表2 (AW, AD, ACW, AG, SD, SSD, SUSD)	1/50	A-097			S-047			E-047			M-047				
A-048	建具表3 (SD, FSD, StW, SW, LSD)	1/50	A-098			S-048			E-048			M-048				
A-049	建具表4 (LSD, SLW, SP, GLW, TB, WD, F, S)	1/50	A-099			S-049			E-049			M-049				
A-050	部分詳細図 (1)	図示	A-100			S-050			E-050			M-050				
一級建築士事務所							埼玉県知事登録 (5) 第8878号			APPR	CHKD	DRAWN	埼玉事務所 さいたま市南区南本町一丁目14番5号 第3小池ビル TEL 048-762-9767 FAX 048-762-9787		工事名 (仮称) 蕨市立西公民館等複合施設建設工事	S= No Scale DATE 2025.9
株式会社 カトウ建築事務所													東京事務所 東京都中央区浜二丁目2番5号 TEL 03-6262-8278 FAX 03-3206-0288		図 名 図面リスト	No. A-001
一級建築士 NO. 164725 北田 英成																

工 事 名

(仮称) 蕨市立西公民館等複合施設建設工事

特記仕様書

I 工事概要

1. 工事場所

蕨市錦町五丁目2027-55、2078-1、錦町六丁目2238-11

2. 敷地面積

用途地域 県道79号線より25m以内：第一種住居地域、以遠：第一種中高層住居専用地域
1,007.46㎡

3. 工事種目
(建物概要)

複合施設棟：鉄筋コンクリート造、地上3階建て	新築1棟
駐輪場棟：アルミ製（既製品）、平屋建て	新築1棟
別敷地駐車場整備工事：205㎡舗装、白線引、圍障	新設1式

4. 工 期

契約工期	契 約 日	から令和9年3月12日まで
主任技術者又は監理技術者の専任を要しない期間 現場施工に着手するまで		
現場代理人の現場への常駐を要しない期間 現場施工に着手するまで		
現場施工期間	契 約 日	から令和9年3月12日まで
ただし、仮設工事等は施設との協議による		

5. 工事範囲

※「3. 工事種目」全てを工事範囲とする。
・「3. 工事種目」のうち.....の工事範囲は下記表のとおりとする。
ただし、他の工事種目は全て今回工事範囲とする。

2 仮設工事	※工事範囲全て
3 土工事	※工事範囲全て
4 地業工事	※工事範囲全て
5 鉄筋工事	※工事範囲全て
6 コンクリート工事	※工事範囲全て
7 鉄骨工事	※工事範囲全て
8 コンクリート・ブロック・ALCパネル 押出成形セメント板工事	※工事範囲全て
9 防水工事	※工事範囲全て
10 石工事	※工事範囲全て
11 タイル工事	※工事範囲全て
12 木工事	※工事範囲全て
13 屋根及びとい工事	※工事範囲全て
14 金属工事	※工事範囲全て
15 左官工事	※工事範囲全て
16 建具工事	※工事範囲全て
17 カーテンウォール工事	※工事範囲全て
18 塗装工事	※工事範囲全て
19 内装工事	※工事範囲全て
20 ユニット及びその他の工事	※工事範囲全て
21 昇降機工事	※工事範囲全て
22 外構工事	※工事範囲全て
23 電気設備工事	※工事範囲全て
24 機械設備工事	※工事範囲全て

II 建築工事仕様

(1) 質問回答書、本特記仕様書及び図面に記載されていない事項は、すべて「埼玉県建築工事特別共通仕様書」及び国土交通省大臣官房官庁営繕部監修「公共建築工事標準仕様書（建築工事編）令和4年版」（以下、「標準仕様書」という。）による。
なお、新たな版が出版され、当該基準によりがたい場合は、監督員と協議し、適用する基準等を決定する。
(2) 標準仕様書で「特記がなければ、」以下に具体的な材料・工法・検査方法等を明示している場合において、それらが関係法令等（条例を含む）と異なる場合には、具体的な対応策について監督員と協議すること。
(3) 特記仕様書の表記
1 項目は、番号に○印の付いたものを適用する。
2 特記事項は、○印の付いたものを適用する。○印の付かない場合は、※印の付いたものを適用する。
○印と※印の付いた場合は、共に適用する。○印と※印の場合は、○のみを適用する。
3 特記事項に記載の〔 〕内の表示番号は、「埼玉県建築工事特別共通仕様書」の当該項目、当該図表を示す。
4 特記事項に記載の〔 〕内の表示番号は、標準仕様書の当該項目、当該図表を示す。
5 製造所名は、五十音順とし「株式会社」等の記載は省略する。また〔 〕内は製品名を示す。
6 本工事において、「環境物品等の調達の推進に関する基本方針（最新版）」及び「埼玉県グリーン調達・環境配慮契約推進方針（最新版）」による特定調達品目のうち、「判断の基準」を満たす環境物品等（以下「特定調達物品等」という）を選択するよう努めるものとする。
なお、〔G〕印は設計図書で定めのある品目を示す。
7 注は標準仕様書記載事項で、注意すべきものを示す。

章

項 目

特 記 事 項

1

① 適用基準等

※埼玉県建築工事実務要覧に記載の要領等
※建築工事監理指針（国土交通省監修）（参考図書）
※建築工事標準詳細図（国土交通省大臣官房官庁営繕部整備課監修 令和4年版）
なお、新たな版が出版され、当該基準によりがたい場合は、監督員と協議し、適用する基準等を決定する。

② 条件明示事項

保険の種類〔1.1.3〕
※法定外の労災保険（工事に従事する者（全ての下請員を含む）の業務上の負傷等を対象とするもの）
※建設工事保険等（工事目的物及び工事材料等を対象とするもの）
※請負業者賠償責任保険等
保険の期間 ※工事完成期日後14日を含む期間

③ 工事実績情報

※行う（請負代金額500万元以上、10日以内に登録） ・行わない〔1.1.4〕〔1.1.8〕
コリンズへの登録

④ 適用区分

建築基準法に基づき定まる風圧力及び積雪荷重の算定には次の条件を用いる。
○風圧力 風速（V=34 m/s） 地表面粗度区分（Ⅰ・Ⅱ・Ⅲ・Ⅳ）
○積雪荷重 H12.5.31告示第1455号における区域 別表（24）

5 別契約の関連工事

※監督員指定の別契約工事を今回工事全体としてとらえ、主導的に調整する。〔1.1.7〕
・監督員指定の別契約工事が行う全体調整に全面的に協力する。

6 施工に注意を要する区域等

本工事場所では以下の区域等に指定等されているため、施工計画の作成〔1.1.12、13〕及び施工に当たっては関係法令等の遵守に十分注意する。
・周知の埋蔵文化財包蔵地 ・史跡名勝天然記念物

⑦ 工事の記録

埼玉県建築工事写真作成要領に基づき作成し、監督員に提出する。〔1.2.4〕〔1.6.5〕
埼玉県電子納品運用ガイドライン ※適用する（CD-R又はDVD-Rで1部提出） ・適用しない

⑧ 電気保安技術者

適用する〔1.3.3〕〔1.3.1〕

⑨ 施工条件

施工時間
○行政機関の休日に関する法律（S63第91号）に定める行政機関の休日以外とする。
ただし、監督職員の承諾を受けた場合はこの限りでない。
※公告に別に添付する埼玉県営繕工事における「週休2日制モデル工事」特記仕様書>を参照のこと
施工時間以外の施工条件
○図示による

⑩ 施工中の安全確保

本工事の受注者は、作業が同一の場所において行われることによって生じる労働災害を防止するために必要な措置を講ずべき者（総合安全衛生管理義務者）とする。〔1.3.7〕
建設機械は、原則として排出ガス対策型、低騒音型、低振動型を使用する。〔1.3.10〕
引渡しを要するもの〔1.3.11〕〔1.1.13〕
※無し（全て構外搬出適正処理） ・有り（※図示）
注 a) 発生材のうち特記により、引き渡しを要するものは、指示された場所に整理のうえ調査を添えて監督員に報告する。
b) 産業廃棄物処理許可書及び最終処理受入票の写しを提出する。
c) 引き渡しを要しないものは、すべて構外に搬出し、資源の有効な利用の促進に関する法律「建設工事に係る資材の再資源化等に関する法律」（以下「建設リサイクル法」という。）、「廃棄物の処理及び清掃に関する法律」その他関係法令等により適切に処理し監督員に報告する。

⑪ 施工中の環境保全等

⑫ 発生材の処理等

⑬ 県産品の使用

⑭ 環境への配慮

建築物内部に使用する材料等は、設計図書に規定する所要の品質〔1.4.1〕〔1.4.3〕及び性能を有すると共に、次の①から④を満たすものとする。
① 合板、木質系フローリング、構造用パネル、集成材、単板構層材、MDF、パーティクルボード、その他の木質建材、ユリア樹脂板、壁紙、接着剤、保温材、緩衝材、断熱材、塗料、仕上塗材は、アセダルデヒド及びスチレンを発生しないか、発散が極めて少ない材料で、設計図書に規定する「ホルムアルデヒドの放散量」の区分に応じた材料を使用する。
② 接着剤及び塗料はトルエン、キシレン及びエチルベンゼンの含有量が少ない材料を使用する。
③ 接着剤は、可塑剤（フタル酸ジ-n-ブチル及びフタル酸ジ-n-エチルヘキシル等を含有しない難揮発性の可塑剤を除く）が添加されていない材料を使用する。
④ ①の材料等を使用して作られた家具、書架、実験台、その他の什器類等は、ホルムアルデヒド、アセダルデヒド及びスチレンを発生しないか、発散が極めて少ない材料を使用したものとする。

⑮ 材料の品質等

※本工事に使用する材料等は、設計図書に定める品質及び性能と同等以上のものとする場合は、ただし製造業者等が指定されている場合に同等以上のものとする場合は、あらかじめ監督員の承諾を受ける。
※材料・機材等の製造業者等は次の①から④すべての事項を満たすものとし、この証明となる資料又は外部機関が発する品質及び性能等が評価されたことを示す書面を提出して監督員の承諾を受ける。
① 品質及び性能に関する試験データが整備されていること
② 生産施設及び品質の管理が適切に行われていること
③ 安定的な供給が可能であること
④ 法令等で定める許可、認可、認定又は免許等を取得していること
⑤ 製造又は施工の実績があり、その信頼性があること
⑥ 販売、保守等の営業体制が整えられていること
※製材等、フローリング又は再生木質ボードを使用する場合は、グリーン購入法の基本方針の判断の基準に従い、あわせて「実物・木材製品の合法性、持続可能性の証明のためのガイドライン」（林野庁 H18.2.15）に準拠した証明書を監督員に提出する。
〔1.5.2〕〔1.3.3〕

⑯ 技能士

適用工事種別	技 能 検 定 作 業
仮設工事	○とび作業
鉄筋工事	○鉄筋組立て作業
コンクリート工事	・型枠工事作業 ○コンクリート圧送工事作業
鉄骨工事	・構造物鉄工作業 ・とび作業
コンクリート・ブロック・ALCパネル 押出成形材外装工事	○コンクリート・ブロック工事作業 ・エレベーター外装工事作業
防水工事	○アスファルト防水工事作業 ・ケラック系塗膜防水工事作業 ・ポリウレタン系塗膜防水工事作業 ・合成ゴムシート防水工事作業 ・塩化ビニルシート防水工事作業 ・ポリウレタン防水工事作業 ・FRP防水工事作業 ・改質アスファルトシート防水工法防水工事作業
石工事	・石張り作業
タイル工事	・タイル張り作業
木工事	・大工工事作業
屋根及びとい工事	・内外装板金作業
金属工事	・鋼製下地工事作業 ・内外装板金作業
左官工事	・左官作業
建具工事	○ビニル張り施工作業 ○ガラス工事作業 ・自動ドア施工作業 ・金属製カーテンウォール工事作業 ○ビニル張り施工作業
カーテンウォール工事	○ガラス工事作業
塗装工事	・建築塗装作業 ・木工塗装作業
内装工事	・プラスチック系床仕上げ工事作業 ・カーペット系床仕上げ作業 ・ボード仕上げ工事作業 ・壁装作業 ・保温保冷工事作業
排水工事	・建築配管作業
舗装工事	・溶融バインド・マーカ工事作業 ・加熱バインド・マーカ工事作業
植栽工事	・造園工事作業
その他	・コンクリート・ブロック工事作業

⑰ 化学物質の濃度測定

対象化学物質	判定基準	備考
ホルムアルデヒド	100μg/m ³ （0.08ppm）以下	※厚生労働省トルエン
トルエン	250μg/m ³ （0.07ppm）以下	※厚生労働省
キシレン	200μg/m ³ （0.05ppm）以下	※厚生労働省
エチルベンゼン	3,800μg/m ³ （0.08ppm）以下	換算は25℃
スチレン	2,000μg/m ³ （0.05ppm）以下	
パラジクロロベンゼン	240μg/m ³ （0.04ppm）以下	

測定方法
採取及び分析は、法令に基づき空気中の物質の濃度に係る証明を行う者が行う。
①検体の採取方法 ※吸引方式（アクティブ法）又は拡散方式（パッシブ法）
・吸引方式（アクティブ法） ・拡散方式（パッシブ法）
②アクティブ法
ホルムアルデヒドは、ジニトロフェニルヒドラジン誘導体面相吸着／溶媒抽出法によって採取し、高速液体クロマトグラフ法（以下HPLC）により行う。
トルエン、キシレン、エチルベンゼン、スチレン及びパラジクロロベンゼンは、面相吸着／溶媒抽出法、面相吸着／加熱脱着法、容器採取法のいずれかを用いて採取し、ガスクロマトグラフ／質量分析法（以下GC/MS）により行う。
③パッシブ法
ホルムアルデヒドは、パッシブ採取機器により採取し、HPLC又はガスクロマトグラフ法（以下GC）あるいはAHMT－吸光光度法のうち採取機器に適合した分析法による。
トルエン、キシレン、エチルベンゼン、スチレン及びパラジクロロベンゼンは、パッシブ採取機器により採取しGCまたはGC/MSのうち採取機器に適合した分析法による。
測定対象室 ※監督員の指定する室 ・図示
測定箇所数 ※（16）箇所 ・図示
測定時期 ※工事完了後
報告書 ※2部

⑱ 中間検査

中間検査 ※行う（埼玉県建設工事検査要領第5条） ・行わない〔1.6.2〕〔1.5.1〕
中間検査実施回数（4） 実施段階（ ） ○監督員の指示による
中間検査成績評定 ※対象外 ・対象（埼玉県建築工事成績評定要領第2）

⑲ 完成図等

監督員の指示により埼玉県建築工事監督要領別表第1〔1.7.1～3〕〔1.6.1～3〕に示す書類を原則電子データで提出する
完成図等の種類及び記入内容
完成（竣工）図（※監督員が指定した設計図面に完成時の状態を表現したもの）
図面情報電子化媒体 ※CD-R又はDVD-R、1部
CADデータの形式 ※SXF(sfc) ・DXF ○JWW
（埼玉県建築工事図面情報電子化媒体作成要領による。CADデータの管理は監督員と協議する。）
保全に関する資料（通常取扱いに注意を要するものの使用方法を解説する）
完成写真（埼玉県建築工事写真作成要領に基づき作成する）
埼玉県電子納品運用ガイドライン ※適用する（CD-R又はDVD-Rで提出） ・適用しない
撮影者 ※監督員が承諾する撮影者
※監督員は建築写真撮影のある専門家とし、位置等は監督員の指示による。
撮影箇所 ※外部（10） 内3箇所は電柱等を画像編集にて削除する。
※内部（33）
着工時と完成時の状況と比較できるよう撮影する
・埼玉県建築工事写真作成要領別表5
原本及びアルバムを各1部提出
原本（電子媒体：撮影時のJPEG）及びアルバム（紙媒体又は電子媒体）を各1部提出
パネル入り（外部全葉） 完成写真 ・製 ・図示
施設CADデータ ・更新して提出 ・更新しない

⑳ 保証書

防水工事 ※屋上防水 ・外壁防水 ・金属屋根 〔1.6.4〕
建物引渡し日から10年間、受注者、施工者、材料メーカーの3者連名とし2部提出する。
上記以外 ○1部提出
・予備材料 ※監督員の指示による
・下請契約 ※全体及び県内に分け、契約数及び契約金額の総計を提出する。

㉑ その他

2 仮設工事

① 足場その他

「手すり先行工法等に関するガイドライン」に基づく足場の設置に当たっては、同ガイドラインの別紙1「手すり先行工法による足場の組立て等の特長に関する基準」における2の(1)手すり据置き方式又は(2)手すり先行専用足場方式により行う。
堅固制止用器具の使用は、「堅固制止用器具の安全な使用に関するガイドライン」（厚生労働省 H30.6.22）による。
○フルハネ型堅固制止用器具を用いる。
幅が1メートル以上の箇所において足場を使用するときは、原則として本足場を使用する（労働安全衛生規則第561条の2）
規模 ・既存建物内の一部を使用
・構内に新設
○設置しない（下記備品のみ用意する） 請負業者事務所の一角に会議スペース設置
備品（ 名分相当）
・机 ・椅子 ○書棚 ・黒板 ・掛時計 ・寒暖計 ○長靴 ○雨合羽
○保護帽 ○懐中電灯 ○堅固制止用器具 ○手車 ○衣類ロッカ
・冷暖房機器 ・消火器 ・湯沸器 ・食器 掃除用具 ・電話機
・FAX ・電子メール通信機器 ・スキャナー ・プリンター

② 監督員事務所

規模 ・既存建物内の一部を使用
・構内に新設
○設置しない（下記備品のみ用意する） 請負業者事務所の一角に会議スペース設置
備品（ 名分相当）
・机 ・椅子 ○書棚 ・黒板 ・掛時計 ・寒暖計 ○長靴 ○雨合羽
○保護帽 ○懐中電灯 ○堅固制止用器具 ○手車 ○衣類ロッカ
・冷暖房機器 ・消火器 ・湯沸器 ・食器 掃除用具 ・電話機
・FAX ・電子メール通信機器 ・スキャナー ・プリンター

③ 現場表示板

※設置する（〔1.1.12〕による表示 ※要 ・不要） ・設置しない〔2.3.1〕〔1.1.12〕

④ 工事用水

構内既存の施設 ※利用できない ○利用できる（※有償 ・無償）

⑤ 工事用電力

構内既存の施設 ※利用できない ・利用できる（別途施設調整を行うこと）

⑥ 工事用搬入路

※図示

⑦ 仮囲い

※設置位置等は監督員の指示による ○図示

⑧ 交通誘導員

必要に応じ搬入路付近に交通誘導員を配置する。
配置箇所 ※監督員の指示による ○図示

⑨ 快通トイレ

仕様 ※図示

⑩ 家屋調査

仕様 ※図示（家屋調査図）

3 土工事

① 埋戻し及び盛土

材料及び工法 ※標準仕様書表3.2.1による
種類
・A種 適用場所（ ）
○B種 適用場所（ 埋戻し土 ）
・C種 適用場所（ ）土質（ ）受渡場所（ ）
・D種 適用場所（ ）
（品質 細粒状（75μm以下）の含有率（重量百分率）の上限を50%未満とする。）
・材料（ ） ・工法（ ）
○穴径クロム漏出試験 ○行う ・行わない〔3.2.5〕
② 建設発生土の処理
○場外搬出適切処理（搬出場所：高坂ヤード 東松山市高坂地先）
・構内指示の場所にたい積 ・構内指示の場所に敷き均し
○UORの受け入れに必要な土質調査を実施する。また、この調査による資料は他工区の工事へも利用する。〔3.3.3〕
③ 山留めの撤去
鋼矢板等の抜き跡 ※地盤の変形を防止する適切な措置を講ずる

4 地業工事

5 鉄筋工事

特記仕様書（構造関係）による

6 コンクリート工事

7 鉄骨工事

8 コンクリートブロック・ALCパネル及び押出成形セメント板工事

1 補強コンクリートブロック造

ブロックの種類〔8.2.2、3、5、7、8〕
断面形状及び圧縮強さによる区分 正味厚さ（mm） モジュール呼び寸法（mm） 化粧の有無 適用箇所 備考
※空洞ブロックC(16) 長さ 高さ 無 ・有
・無 ・有
モルタルの割合（容積比）※標準仕様書表8.2.1による ・セメント（ ）：砂（ ）
各部の配筋 ※図示
目地仕上げ ・押し目地仕上げ ・化粧目地仕上げ
まぐさを受ける開口部側のブロックのモルタル又はコンクリートで充填する範囲 ※図示による

2 コンクリートブロック
帳壁及び壁

ブロックの種類〔8.3.2～7〕
断面形状及び圧縮強さによる区分 正味厚さ（mm） モジュール呼び寸法（mm） 化粧の有無 適用箇所 備考
※空洞ブロックC(16) 長さ 高さ 無 ・有
・無 ・有
・型枠状ブロック 20 長さ 高さ 無 ・有
モルタルの割合（容積比）※標準仕様書表8.2.1による ・セメント（ ）：砂（ ）
壁に用いるブロックの正味厚さ
壁鉄筋の敷手、定着及び末端部の折り曲げ形状 ※図示
各部の配筋 ※図示
充填するブロックの範囲 ※図示

3 ALCパネル

ALCパネルの区分等〔8.4.2～5〕
区分 単位荷重（N/m²） 厚さ（mm） 幅及び長さ（時間） 耐火性能 構造の種類
・外壁用 ・一般 ・平 ・意匠 ・なし ・A種・B種
・間仕切り壁用 ・コーナー ・意匠 ・なし ・C種・D種・E種
・屋根用 ・ — ・ — ・ — ・ 0.5
・床用 ・ — ・ — ・ — ・ 1.2
パネルの相互の接合部に挿入する耐火目地材 ・
外壁・屋根パネルの構造
建築基準法に基づき定まる風圧力の（Ⅰ・Ⅰ.15・1.3）倍の耐風圧性能
パネル幅の最小限度を300mm未満とする場合 ・
目地幅
パネル短辺小口相互の接合部、外壁、間仕切り壁パネルの出隅及び入隅パネル接合部、パネルと他部材との取合い部の目地幅（mm） ※10～20
外壁、間仕切り壁パネルの伸縮目地への耐火目地材の充填 ・適用する ・適用しない
EOPの種類等〔8.5.2～5〕
パネルの種類 形状 厚さ（mm） 幅（mm） 工法の種別 備考
○外壁パネル ○F（フラット）種 ○50・60・600
・D（デザイン）種 ・50・60 600
・T（タイム）種 60
○B種
・間仕切り壁パネル ○F（フラット）種 ・50・60・600
・D（デザイン）種 ・50・60 600
・T（タイム）種 60
外壁パネルの工法における耐風圧性能
建築基準法に基づき定まる風圧力の（Ⅰ・Ⅰ.15・1.3）倍の耐風圧性能
パネル幅の最小限度を300mm未満とする場合 ・
パネル相互の目地幅（mm） ○長辺（10） ○短辺（15）
出隅及び入隅のパネル接合目地の目地幅（mm） ※15程度
耐火構造以外の目地及び隙間の処理 ※パネルの製造所の仕様
やむを得ず欠き込み等を行う場合は、下表の寸法を限度とする。ただし、欠損部分を考慮した強度を確認の上、施工計画書を提出する。
孔あけ及び欠き込みの大きさ 切断後のパネルの残り部分の幅
A 材に孔あけを設ける場合 短辺 A 材幅の1/2以下、かつ、300mm以下 150mm以下
長辺 500mm以下 300mm以下
B 材に欠き込みを設ける場合 短辺 A 材幅の1/2以下、かつ、300mm以下 300mm以下
長辺 500mm以下 300mm以下

④ 押出成形セメント板（ECP）

9 防水工事

① アスファルト防水

屋根保護防水
防水層の種類〔9.2.2～5〕（表9.2.3～9）

種別	施工箇所	断熱材〔G〕	絶縁用シート	立上り部の保護
・A-1			※A' リフレクティム厚さ0.15mm以上又はフラット・クロス70g/㎡程度	○乾式保護材 ・コンクリート押え
・A-2				
・A-3				
・B-1				
・B-2				
・A-1-1	〔材質〕※JIS A 9521による押出法A' リフレクティム断熱材3種BA（スチ層付き）（厚さ）○ 50mm		※フラット・クロス70g/㎡程度	・れんが押え（※JIS R 1250） ・t&t押え（屋内）
○A-1-2				
・A-1-3				
・B-1-1				
・B-1-2				

改質アスファルトルーフィングシートの種類及び厚さ
※標準仕様書表9.2.3及び表9.2.4による
・JIS A 6013に基づく種類及び厚さ
用途による区分
厚さ ※R種
材料による区分
部分粘着層付改質アスファルトルーフィングシートの種類及び厚さ
※標準仕様書表9.2.5及び表9.2.6による
・JIS A 6013に基づく種類及び厚さ
用途による区分
厚さ ※R種
材料による区分
立上り部への断熱材及び絶縁シート ※設置しない ・設置する
平場の保護コンクリートの厚さ
こて仕上げ ※水下 80mm以上
床タイル張り ※水下 60mm以上

○乾式保護材

窯業系パネルI種 厚さ（15）mm 幅（300）mm

屋根露出防水

防水層の種類

種別	施工箇所	断熱材〔G〕	仕上塗料
・D-1			種類 ※アスファルト・フィング 類の製造所の仕様
・D-2			
・D-1-1	※標準仕様書9.2.2(9)（種類） （厚さ）(mm)		使用量 ※アスファルト・フィング 類の製造所の仕様
・D-1-2			

高日射反射率防水の適用〔G〕 ※適用する ・適用しない
改質アスファルトルーフィングシートの種類及び厚さ
※標準仕様書 表9.2.7及び表9.2.8による
・JIS A 6013に基づく種類及び厚さ
用途による区分
厚さ ※R種
材料による区分
部分粘着層付改質アスファルトルーフィングシートの種類及び厚さ
※標準仕様書表9.2.7及び表9.2.8による
・JIS A 6013に基づく種類及び厚さ
用途による区分
厚さ ※R種
材料による区分

一部建築士事務所
KATO
ARCHITECTURE
株式会社 カトウ建築事務所
一級建築士 NO.164725 北田 英成

埼玉県知事登録（第8878号）
APPR CHKD DRAWN
埼玉県事務所
さいたま市南区南東町一丁目14番5号 第3小池ビル
TEL 048-762-9787
FAX 048-762-9787
東京事務所
東京都中央区浜二丁目2番5号
TEL 03-6262-6278
FAX 03-6206-0288

工事名
(仮称) 蕨市立西公民館等複合施設建設工事
図 名
特記仕様書I
S= No Scale
DATE 2025.09
No A-002

	6 接合具等	・パーティクルボード ㊤	④ とい	といその他の材質 ・配管用銅管・硬質ポリ塩化ビニル管 ㊤ルーフレドレン ○表面処理銅板（表面及び裏面の塗膜の種類）：ガルバリウム鋼板（89φ） （※タニタ 大型丸たてとい89φ同等品）	4 マスチック塗材塗り	5 ロックウール吹付け	6 しっくい塗り	16 建具工事	① 防火戸	② 見本の製作等	③ 防犯建物部品	④ アルミニウム製建具	⑤ 網戸等	6 樹脂製建具	7 鋼製建具	⑧ 鋼製軽量建具	⑨ ステンレス製建具	⑩ 木製建具	11 建具用金物	12 鍵	13 自動ドア開閉装置	14 左官工事	15 左官工事	① モルタル塗り	2 せっこうボード その他のボード下地	③ 仕上塗材仕上	① アルミニウム及び アルミニウム合金の 表面処理	② 鉄鋼の亜鉛めっき	③ 軽量鉄骨天井下地	④ 軽量鉄骨壁下地	5 金属成形板張り	16 建具工事	① 防火戸	② 見本の製作等	③ 防犯建物部品	④ アルミニウム製建具	⑤ 網戸等
--	--------	--------------	------	---	-------------	-------------	----------	---------	-------	----------	----------	-------------	-------	---------	--------	----------	------------	--------	----------	------	-------------	---------	---------	----------	------------------------	----------	---------------------------------	------------	------------	-----------	-----------	---------	-------	----------	----------	-------------	-------	---------	--------	----------	------------	--------	----------	------	-------------	---------	---------	----------	------------------------	----------	---------------------------------	------------	------------	-----------	-----------	---------	-------	----------	----------	-------------	-------	---------	--------	----------	------------	--------	----------	------	-------------	---------	---------	----------	------------------------	----------	---------------------------------	------------	------------	-----------	-----------	---------	-------	----------	----------	-------------	-------	---------	--------	----------	------------	--------	----------	------	-------------	---------	---------	----------	------------------------	----------	---------------------------------	------------	------------	-----------	-----------	---------	-------	----------	----------	-------------	-------	---------	--------	----------	------------	--------	----------	------	-------------	---------	---------	----------	------------------------	----------	---------------------------------	------------	------------	-----------	-----------	---------	-------	----------	----------	-------------	-------	---------	--------	----------	------------	--------	----------	------	-------------	---------	---------	----------	------------------------	----------	---------------------------------	------------	------------	-----------	-----------	---------	-------	----------	----------	-------------	-------	---------	--------	----------	------------	--------	----------	------	-------------	---------	---------	----------	------------------------	----------	---------------------------------	------------	------------	-----------	-----------	---------	-------	----------	----------	-------------	-------	---------	--------	----------	------------	--------	----------	------	-------------	---------	---------	----------	------------------------	----------	---------------------------------	------------	------------	-----------	-----------	---------	-------	----------	----------	-------------	-------	---------	--------	----------	------------	--------	----------	------	-------------	---------	---------	----------	------------------------	----------	---------------------------------	------------	------------	-----------	-----------	---------	-------	----------	----------	-------------	-------	---------	--------	----------	------------	--------	----------	------	-------------	---------	---------	----------	------------------------	----------	---------------------------------	------------	------------	-----------	-----------	---------	-------	----------	----------	-------------	-------	---------	--------	----------	------------	--------	----------	------	-------------	---------	---------	----------	------------------------	----------	---------------------------------	------------	------------	-----------	-----------	---------	-------	----------	----------	-------------	-------	---------	--------	----------	------------	--------	----------	------	-------------	---------	---------	----------	------------------------	----------	---------------------------------	------------	------------	-----------	-----------	---------	-------	----------	----------	-------------	-------	---------	--------	----------	------------	--------	----------	------	-------------	---------	---------	----------	------------------------	----------	---------------------------------	------------	------------	-----------	-----------	---------	-------	----------	----------	-------------	-------	---------	--------	----------	------------	--------	----------	------	-------------	---------	---------	----------	------------------------	----------	---------------------------------	------------	------------	-----------	-----------	---------	-------	----------	----------	-------------	-------	---------	--------	----------	------------	--------	----------	------	-------------	---------	---------	----------	------------------------	----------	---------------------------------	------------	------------	-----------	-----------	---------	-------	----------	----------	-------------	-------	---------	--------	----------	------------	--------	----------	------	-------------	---------	---------	----------	------------------------	----------	---------------------------------	------------	------------	-----------	-----------	---------	-------	----------	----------	-------------	-------	---------	--------	----------	------------	--------	----------	------	-------------	---------	---------	----------	------------------------	----------	---------------------------------	------------	------------	-----------	-----------	---------	-------	----------	----------	-------------	-------	---------	--------	----------	------------	--------	----------	------	-------------	---------	---------	----------	------------------------	----------	---------------------------------	------------	------------	-----------	-----------	---------	-------	----------	----------	-------------	-------	---------	--------	----------	------------	--------	----------	------	-------------	---------	---------	----------	------------------------	----------	---------------------------------	------------	------------	-----------	-----------	---------	-------	----------	----------	-------------	-------	---------	--------	----------	------------	--------	----------	------	-------------	---------	---------	----------	------------------------	----------	---------------------------------	------------	------------	-----------	-----------	---------	-------	----------	----------	-------------	-------	---------	--------	----------	------------	--------	----------	------	-------------	---------	---------	----------	------------------------	----------	---------------------------------	------------	------------	-----------	-----------	---------	-------	----------	----------	-------------	-------	---------	--------	----------	------------	--------	----------	------	-------------	---------	---------	----------	------------------------	----------	---------------------------------	------------	------------	-----------	-----------	---------	-------	----------	----------	-------------	-------	---------	--------	----------	------------	--------	----------	------	-------------	---------	---------	----------	------------------------	----------	---------------------------------	------------	------------	-----------	-----------	---------	-------	----------	----------	-------------	-------	---------	--------	----------	------------	--------	----------	------	-------------	---------	---------	----------	------------------------	----------	---------------------------------	------------	------------	-----------	-----------	---------	-------	----------	----------	-------------	-------	---------	--------	----------	------------	--------	----------	------	-------------	---------	---------	----------	------------------------	----------	---------------------------------	------------	------------	-----------	-----------	---------	-------	----------	----------	-------------	-------	---------	--------	----------	------------	--------	----------	------	-------------	---------	---------	----------	------------------------	----------	---------------------------------	------------	------------	-----------	-----------	---------	-------	----------	----------	-------------	-------	---------	--------	----------	------------	--------	----------	------	-------------	---------	---------	----------	------------------------	----------	---------------------------------	------------	------------	-----------	-----------	---------	-------	----------	----------	-------------	-------	---------	--------	----------	------------	--------	----------	------	-------------	---------	---------	----------	------------------------	----------	---------------------------------	------------	------------	-----------	-----------	---------	-------	----------	----------	-------------	-------	---------	--------	----------	------------	--------	----------	------	-------------	---------	---------	----------	------------------------	----------	---------------------------------	------------	------------	-----------	-----------	---------	-------	----------	----------	-------------	-------

21排水工事	①屋外雨水排水	材料 (21.2.1、2) (表21.2.1、2) <table><tr><th>材種</th><th>種類・記号</th><th>形状</th><th>呼び径</th><th>備考</th></tr><tr><td>・遠心力鉄筋コンクリート管</td><td>※外圧管 (1種)</td><td>・B形管</td><td>※図示</td><td>・</td></tr></table> ○硬質ポリ塩化ビニル管 <table><tr><td>○VP</td><td>※図示</td><td>・</td></tr><tr><td>・VU</td><td>※図示</td><td>・</td></tr><tr><td>・RF-VP ㊥</td><td>※図示</td><td>・</td></tr><tr><td>・RS-VU ㊥</td><td>※図示</td><td>・</td></tr></table> 基本の厚さ及び種類 ・図示 硬質ポリ塩化ビニル管の継手に用いる材料 ※接着剤 ・ゴム輪 側境の形状及び寸法 ・図示 排水溝、ふたの種類 ・図示 砂地業に用いる材料 (標準仕様書4.6.2(2)) ・シルト ・山砂 ・川砂 ・砕砂 砂利地業に用いる材料 (標準仕様書4.6.2(1)) ・再生クラッシャーラン ㊥ ・切込砂利 ・切込砕石 現場打ちの場合のコンクリート材料 種類 ※普通コンクリート 設計基準強度 ※18N/mm² スランプ (cm) ※15又は18 現場打ちの場合の鉄筋 種類の記号 ※SD295 排水溝が現場打ちの場合の足掛け金物 ※標準仕様書21.2.2(6) (4) ・ステンレス製 ・鋼製 ・合成樹脂被覆加工されたもの 凍上抑制層の厚さ ・図示 凍上抑制層に用いる材料 ・ (砂を用いる場合の粒度試験) ・行う ・行わない 鉄鉄製マンホールふた (21.2.1) <table><tr><th>種類</th><th>適用荷重</th><th>鍵</th><th>備考</th></tr><tr><td>・水封形</td><td>・T-2用</td><td>・有</td><td rowspan="3">左記以外の品質等は、 (公社)空気調和衛生工 学会SHASE-S209による。</td></tr><tr><td>・簡易密閉形 (パッキン式)</td><td>・T-6用</td><td>・無し</td></tr><tr><td>・密閉形 (テーパ・パッキン式)</td><td>・T-2 0用</td><td>・</td></tr><tr><td>・中ふた付き密閉形 (テーパ・パッキン式)</td><td>・</td><td>・</td><td>・</td></tr></table> ③グレーチング (21.2.1) <table><tr><th>形式</th><th>用途</th><th>適用荷重</th><th>引張り ビッチ</th><th>垂鉛めっき (付着量)</th><th>上面形状</th></tr><tr><td>○受枠付き、 ボルト固定</td><td>○溝ふた (横断用) ○溝ふた (側溝用) ○溝ふた ・U字溝用</td><td>○歩行用</td><td>○細目</td><td>・ ()</td><td>・凹凸形</td></tr><tr><td>・</td><td>・</td><td>・T-2用 ○T-6用 ・T-14用 ・T-20用</td><td>○普通目 ○細目</td><td>・ ()</td><td>・平形</td></tr></table> ・ステンレス製 <table><tr><th>形式</th><th>用途</th><th>適用荷重</th><th>引張り ビッチ</th><th>垂鉛めっき (付着量)</th><th>上面形状</th></tr><tr><td>・受枠付き、 ボルト固定</td><td>・溝ふた (横断用) ・溝ふた (側溝用) ・溝ふた ・U字溝用</td><td>・歩行用</td><td>・</td><td>・—</td><td>・凹凸形</td></tr><tr><td>・</td><td>・</td><td>・T-2用 ・T-6用 ・T-14用 ・T-20用</td><td>・</td><td>・—</td><td>・平形</td></tr></table> ④街きよ、縁石、側溝 (21.3.1、2) (表21.3.1) <table><tr><th>種類</th><th>形状、寸法</th></tr><tr><td>○縁石</td><td>・図示</td></tr><tr><td>・L形側溝</td><td>・図示</td></tr><tr><td>○U形側溝</td><td>・図示</td></tr><tr><td>・U形側溝ふた</td><td>・図示</td></tr><tr><td>・</td><td>・図示</td></tr></table> 砂地業に用いる材料 ・シルト ・山砂 ・川砂 ・砕砂 砂利地業に用いる材料 ・再生クラッシャーラン ㊥ ・切込砂利 ・切込砕石 砂利地業の厚さ ※100 (mm) ・図示 現場打ちの場合のコンクリート材料 種類 ※普通コンクリート 設計基準強度 ※18N/mm² スランプ (cm) ※15又は18 現場打ちの場合の鉄筋 種類の記号 ※SD295 凍上抑制層に用いる材料 ・ (砂を用いる場合の粒度試験) ・行う ・行わない ⑤埋戻し (21.2.1) B種	材種	種類・記号	形状	呼び径	備考	・遠心力鉄筋コンクリート管	※外圧管 (1種)	・B形管	※図示	・	○VP	※図示	・	・VU	※図示	・	・RF-VP ㊥	※図示	・	・RS-VU ㊥	※図示	・	種類	適用荷重	鍵	備考	・水封形	・T-2用	・有	左記以外の品質等は、 (公社)空気調和衛生工 学会SHASE-S209による。	・簡易密閉形 (パッキン式)	・T-6用	・無し	・密閉形 (テーパ・パッキン式)	・T-2 0用	・	・中ふた付き密閉形 (テーパ・パッキン式)	・	・	・	形式	用途	適用荷重	引張り ビッチ	垂鉛めっき (付着量)	上面形状	○受枠付き、 ボルト固定	○溝ふた (横断用) ○溝ふた (側溝用) ○溝ふた ・U字溝用	○歩行用	○細目	・ ()	・凹凸形	・	・	・T-2用 ○T-6用 ・T-14用 ・T-20用	○普通目 ○細目	・ ()	・平形	形式	用途	適用荷重	引張り ビッチ	垂鉛めっき (付着量)	上面形状	・受枠付き、 ボルト固定	・溝ふた (横断用) ・溝ふた (側溝用) ・溝ふた ・U字溝用	・歩行用	・	・—	・凹凸形	・	・	・T-2用 ・T-6用 ・T-14用 ・T-20用	・	・—	・平形	種類	形状、寸法	○縁石	・図示	・L形側溝	・図示	○U形側溝	・図示	・U形側溝ふた	・図示	・	・図示	②路盤	路床及び厚さ ・図示 (22.3.2、3) (表22.3.1) 路盤材料 (標準仕様書 表22.3.1による種類) <table><tr><th>種 別</th></tr><tr><td>砕 石</td></tr><tr><td>・クラッシャーラン</td></tr><tr><td>・粒度調整砕石</td></tr><tr><td>再生材</td></tr><tr><td>・再生クラッシャーラン ㊥</td></tr><tr><td>・再生粒度調整砕石 ㊥</td></tr><tr><td>鉄鋼スラグ</td></tr><tr><td>・クラッシャーラン鉄鋼スラグ ㊥</td></tr><tr><td>・粒度調整鉄鋼スラグ ㊥</td></tr><tr><td>・水硬性粒度調整鉄鋼スラグ ㊥</td></tr></table> ③アスファルト舗装 アスファルト舗装の構成及び厚さ ※図示 (22.4.2~4、6) (表22.4.1、4) 材料及び種類 アスファルト ・再生アスファルト ㊥ (標準仕様書 表22.4.1による種類： ・60~80 ・80~100) ・ストリートアスファルト ・道路用砕石 ・アスファルトコンクリート再生骨材 ㊥ 加熱アスファルト混合物等の種類 ・密粒度アスファルト混合物 (1 3) ・細粒度アスファルト混合物 (1 3) ・密粒度アスファルト混合物 (1 3 F) 試験 アスファルト混合物等の抽出試験 ・行う ・行わない 舗装の平坦性 ※通行の支障となる水たまりを生じない程度 ④コンクリート舗装 構成及び厚さ (22.5.2~4) (表22.5.1~3) <table><tr><th>舗装の種類</th><th>部位</th><th>構成</th><th>厚さ (mm)</th></tr><tr><td>コンクリート舗装</td><td>・車路、駐車場</td><td>※図示</td><td>・図示</td></tr><tr><td>コンクリート舗装</td><td>・歩行者用通路</td><td>※図示</td><td>※70</td></tr></table> 材料 コンクリート ※普通コンクリート 標準仕様書表22.5.1による ・以下による コンクリートの種類 ・ 設計基準強度 (N/mm²) ※8 所定のスランプ (cm) ・ 粗骨材の最大寸法 (mm) ・使用する ・使用しない 早強ポルトランドセメント ・使用する ・低弾性タイプ ・高弾性タイプ 目地 種類 ※標準仕様書表22.5.3による ・ 間隔 ※標準仕様書表22.5.3による ・ m程度ごと 構造 ※標準仕様書図22.5.1による ・図示 舗装の平坦性 ※通行の支障となる水たまりを生じない程度 ⑤カラー舗装 ・加熱系カラー舗装 ・構成及び厚さ ※図示 (22.6.2~4) 加熱系混合物の結合材 ・アスファルト混合物 ・石油樹脂系混合物 顔料の添加量 (%) 添加材 着色骨材 () ・13 ・自然石 () ・常溫系カラー舗装 工法 ・ニート工法 (配合その他：) ・塗布工法 (配合その他：) 着色部の下部 ・アスファルト舗装 ・コンクリート舗装 舗装の平坦性 ※通行の支障となる水たまりを生じない程度 ⑥透水性舗装 ・透水性アスファルト舗装 舗装の構成及び厚さ ※図示 (22.7.2、3、6) 骨材 ・道路用砕石 ・アスファルトコンクリート再生骨材 ㊥ (標準仕様書 表22.4.1による種類： ・60~80 ・80~100) 舗装の平坦性 ※著しい不陸がないもの 試験 開粒度アスファルト混合物等の抽出試験 ・行う ・行わない (22.5.2~4、6) 透水性コンクリート舗装 コンクリート舗装に対する基準値 <table><tr><th>項目</th><th>基準値</th></tr><tr><td>最大粒径 (mm)</td><td>13</td></tr><tr><td>空隙率 (%)</td><td>20以上</td></tr><tr><td>透水係数 (cm/s)</td><td>1×10⁻¹以上</td></tr><tr><td>目地の間隔</td><td>版厚の20倍程度</td></tr></table> 出典：構内舗装・排水設計基準の資料 (H27)、舗装施工便覧 (H18) 構成、厚さはコンクリート舗装による ・不織布 (ジオテキスタイル) 敷設位置 ※フィルター層と路床の間の敷設 ・図示 単位面積質量 ・60g/㎡以上 ・ 厚さ (mm) ・0.5~1.0 引張強さ ・98N/5cm (10kgf/5cm) 以上 透水係数 ・1.5×10⁻¹ cm/sec以上 ・ 透水性コンクリート平板舗装 透水性コンクリート平板舗装は、ブロック系舗装による (22.8.2、3) 透水性インターロッキングブロック舗装 透水性インターロッキングブロック舗装は、ブロック系舗装による (22.8.2、3) ○透水性高炉スラグ舗装 (三和グラッド(株) カラーサンド同等品)	種 別	砕 石	・クラッシャーラン	・粒度調整砕石	再生材	・再生クラッシャーラン ㊥	・再生粒度調整砕石 ㊥	鉄鋼スラグ	・クラッシャーラン鉄鋼スラグ ㊥	・粒度調整鉄鋼スラグ ㊥	・水硬性粒度調整鉄鋼スラグ ㊥	舗装の種類	部位	構成	厚さ (mm)	コンクリート舗装	・車路、駐車場	※図示	・図示	コンクリート舗装	・歩行者用通路	※図示	※70	項目	基準値	最大粒径 (mm)	13	空隙率 (%)	20以上	透水係数 (cm/s)	1×10 ⁻¹ 以上	目地の間隔	版厚の20倍程度	7半たわみ性舗装	区分 種類 厚さ (mm) 表層 半たわみ性舗装用アスファルト混合物 1 型 (13) 40 基層 再生粗粒度アスファルト混合物 (20) 40 試験 半たわみ性舗装用アスファルト混合物等の抽出試験 ・行う ・行わない 材料 浸透用セメントミルクの標準的な性状 <table><tr><th>項目</th><th>性状</th><th>試験方法</th></tr><tr><td>フロー値 (P-ポート) 砂</td><td>10~14</td><td>舗装調査・試験法便覧 (C041)</td></tr><tr><td>圧縮強度 (7 日養生) MPa</td><td>9.8~29.4</td><td>JIS R 5201</td></tr><tr><td>曲げ強度 (7 日養生) MPa</td><td>2.0以上</td><td>舗装調査・試験法便覧 (C042)</td></tr></table> 配合 半たわみ性舗装用アスファルト混合物の標準配合 <table><tr><th>ふるいの呼び名</th><th>ふるい通過質量百分率 (%)</th></tr><tr><td>19.0 mm</td><td>100</td></tr><tr><td>13.2 mm</td><td>95~100</td></tr><tr><td>4.75 mm</td><td>10~35</td></tr><tr><td>2.36 mm</td><td>5~22</td></tr><tr><td>600 μm</td><td>4~15</td></tr><tr><td>300 μm</td><td>3~12</td></tr><tr><td>75 μm</td><td>1~6</td></tr><tr><td>アスファルト量 (%)</td><td>3~4.5</td></tr></table> 半たわみ性舗装用アスファルト混合物のマーシャル安定度試験に対する基準値 <table><tr><th>項目</th><th>基準値</th></tr><tr><td>密度 (g/cm³)</td><td>1.9以上</td></tr><tr><td>安定度 (kN)</td><td>2.94以上</td></tr><tr><td>フロー値 (1/100cm)</td><td>20~40</td></tr><tr><td>空隙率 (%)</td><td>20~28</td></tr><tr><td>突固め回数 (回)</td><td>50</td></tr></table> 施工 半たわみ性舗装用アスファルト混合物等の施工は、標準仕様書22.4.5による。 浸透用セメントミルクの施工は、(1)から(5)による。 (1) 浸透用セメントミルクの製造は、一般に移動式ミキサーによって行うが、工事規模が大きい場合には専用の移動式や固定式の混合プラントを用いることもある。 (2) 浸透用セメントミルクの施工は、一般に舗装体表面の温度が50℃程度以下になってから行う。その場合、舗装体にごみ、泥、水などが残っていないことを確認する。浸透作業は、一般に振動ローラ等により行う。 (3) セメントミルクが舗装表面に残っていると、路面のすべり抵抗値を低下させることがあるので、舗装表面の骨材の凹凸が現れる程度にセメントミルクをゴムレキ等で除去する。特にすべり止め対策を必要とするところは、珪砂の使用及びひき剥きセメントミルクのよりいっそうの除去等、材料や施工法等で対処するか、場合によっては施工後ショットブラスト等で表面を粗くすることが必要である。 (4) 交通開放までの一般的な養生期間は、下表に示すとおりである。 <table><tr><th>セメントミルクの種類</th><th>養生期間</th></tr><tr><td>普通タイプ</td><td>約 3 日</td></tr><tr><td>早強タイプ</td><td>約 1 日</td></tr><tr><td>超速硬タイプ</td><td>約 3 時間</td></tr></table> (5) 浸透用セメントミルクを注入する前に交通開放すると、骨材の剥奪や飛散、またはごみ、泥等による汚れが生じることがあるので、基本的には注入前に交通開放を行わないようにする。 締固め度 標準仕様書22.4.2(2)による 舗装厚さの許容差 ※標準仕様書 22.4.2(3)による 舗装の平坦性 ※通行の支障となる水たまりを生じない程度 弾性舗装 (歩行者用通路) の構成及び厚さ ※図示 <table><tr><th>区分</th><th>種類</th><th>厚さ (mm)</th></tr><tr><td>表層</td><td>弾性舗装材</td><td>15~20</td></tr><tr><td>基層</td><td>再生密粒度アスファルト混合物 (13)</td><td>30</td></tr></table> 加熱アスファルト混合物は、アスファルト舗装による ・コンクリート平板舗装 ㊥ ※図示 (22.8.2、3) <table><tr><th>種類</th><th>寸法 (mm)</th><th>厚さ (mm)</th><th>目地材</th><th>備考</th></tr><tr><td>※普通平板 (N)</td><td>※300角</td><td>※60</td><td>※砂</td><td rowspan="2">表面加工 ・研ぎ出し ・洗い出し ・たたき出し</td></tr><tr><td>・透水平板 (P)</td><td>・</td><td>・</td><td>・モルタル</td></tr><tr><td>・保水性平板 (M)</td><td>・</td><td>・</td><td>・</td><td>・</td></tr></table> 敷砂層 ・砂 ・空練りモルタル クッション材 ※砂 ・空練りモルタル 普通平板は㊥ (再生材料を用いた舗装用ブロック)、透水平板は㊥ (透水性コンクリート) とする。 仕上り面の平坦性 ※歩行に支障となる段差がないものとし、コンクリート平板間の段差は3mm以内とする。 ・インターロッキングブロック舗装 ㊥ <table><tr><th>種類</th><th>部位</th><th>形状寸法 (mm)</th><th>厚さ (mm)</th><th>曲げ強度 (N/mm²)</th><th>横断面勾配</th><th>目地材</th><th>備考</th></tr><tr><td>※普通ブロック (N)</td><td>車路、</td><td>・図示</td><td>80</td><td>※5.0</td><td>2%</td><td rowspan="3">砂</td><td rowspan="3">色色、表面加工 ・標準品 ・</td></tr><tr><td>・透水性ブロック (P)</td><td>駐車場</td><td>・</td><td>・</td><td>・</td><td>・</td></tr><tr><td>・保水性ブロック (M)</td><td>・</td><td>・</td><td>・</td><td>・</td><td>・</td></tr><tr><td>※普通ブロック (N)</td><td>歩行者</td><td>・図示</td><td>60</td><td>※3.0</td><td>1.5~2%</td><td rowspan="2">砂</td><td rowspan="2">色色、表面加工 ・標準品 ・</td></tr><tr><td>・透水性ブロック (P)</td><td>用通路</td><td>・</td><td>・</td><td>・</td><td>・</td></tr><tr><td>・保水性ブロック (M)</td><td>・</td><td>・</td><td>・</td><td>・</td><td>・</td><td>・</td><td>・</td></tr></table> クッション材 ※砂 ・空練りモルタル 歩行者用通路に使用する普通ブロックは ㊥ (再生材料を用いた舗装用ブロック)、透水性ブロックは ㊥ (透水性コンクリート) とする。 仕上り面の平坦性 ※歩行に支障となる段差がないものとし、ブロック間の段差は3mm以内とする。 <table><tr><th>区分</th><th>部位</th><th>厚さ (mm)</th><th>種類</th></tr><tr><td>敷砂層</td><td>・車路、駐車場</td><td>20</td><td>砂</td></tr><tr><td></td><td>・歩行者用通路</td><td>30</td><td></td></tr><tr><td>フィルター層</td><td></td><td>100</td><td>川砂、海砂又は良質な山砂 (75 μmふるい通過量9%以下)</td></tr></table> ・不織布 (ジオテキスタイル) 敷設位置 ※図示 敷砂層と路盤の間に敷設 ・フィルター層と路床の間に敷設 単位面積質量 ・60g/㎡以上 ・ 厚さ (mm) ・0.5~1.0 引張強さ ・98N/5cm (10kgf/5cm) 以上 透水係数 ・1.5×10⁻¹ cm/sec以上 ・ 舗装の割合 (車路、駐車場) ・ヘリンボンド (45°) ・ヘリンボンド (90°) 仕上り面の平坦性 ※走行、歩行に支障となる段差がないものとし、ブロック間の段差は3mm以内とする。	項目	性状	試験方法	フロー値 (P-ポート) 砂	10~14	舗装調査・試験法便覧 (C041)	圧縮強度 (7 日養生) MPa	9.8~29.4	JIS R 5201	曲げ強度 (7 日養生) MPa	2.0以上	舗装調査・試験法便覧 (C042)	ふるいの呼び名	ふるい通過質量百分率 (%)	19.0 mm	100	13.2 mm	95~100	4.75 mm	10~35	2.36 mm	5~22	600 μm	4~15	300 μm	3~12	75 μm	1~6	アスファルト量 (%)	3~4.5	項目	基準値	密度 (g/cm ³)	1.9以上	安定度 (kN)	2.94以上	フロー値 (1/100cm)	20~40	空隙率 (%)	20~28	突固め回数 (回)	50	セメントミルクの種類	養生期間	普通タイプ	約 3 日	早強タイプ	約 1 日	超速硬タイプ	約 3 時間	区分	種類	厚さ (mm)	表層	弾性舗装材	15~20	基層	再生密粒度アスファルト混合物 (13)	30	種類	寸法 (mm)	厚さ (mm)	目地材	備考	※普通平板 (N)	※300角	※60	※砂	表面加工 ・研ぎ出し ・洗い出し ・たたき出し	・透水平板 (P)	・	・	・モルタル	・保水性平板 (M)	・	・	・	・	種類	部位	形状寸法 (mm)	厚さ (mm)	曲げ強度 (N/mm ²)	横断面勾配	目地材	備考	※普通ブロック (N)	車路、	・図示	80	※5.0	2%	砂	色色、表面加工 ・標準品 ・	・透水性ブロック (P)	駐車場	・	・	・	・	・保水性ブロック (M)	・	・	・	・	・	※普通ブロック (N)	歩行者	・図示	60	※3.0	1.5~2%	砂	色色、表面加工 ・標準品 ・	・透水性ブロック (P)	用通路	・	・	・	・	・保水性ブロック (M)	・	・	・	・	・	・	・	区分	部位	厚さ (mm)	種類	敷砂層	・車路、駐車場	20	砂		・歩行者用通路	30		フィルター層		100	川砂、海砂又は良質な山砂 (75 μmふるい通過量9%以下)	①砂利敷き	①路面標示用塗料	①植栽地の確認等	②植栽基盤の整備	③植込み用土	4土壌改良材	⑤樹木	⑥支柱	⑦幹巻き用材料	8芝	9吹付けは種	⑩地被類	⑪新植、移植樹木、芝等の枯補償	12屋上緑化 ㊥	①路床	路床の材料 (22.2.2、3、5) (表22.2.1)	種類	厚さ (mm)	・盛土	・A種	・B種	・C種	・D種	・図示	・建設汚泥から再生した処理土 ㊥	・再生クラッシャーラン ㊥	・クラッシャーラン	・図示	・切込み砂利	・砂 (標準仕様書表21.2.2による)	・フィルター層	・標準仕様書22.2.3(3)による	・図示	(凍上抑制層に用いる材料に砂を用いる場合の粒度試験) ・行う	・行わない
	材種	種類・記号	形状	呼び径	備考	
	・遠心力鉄筋コンクリート管	※外圧管 (1種)	・B形管	※図示	・	
	○VP	※図示	・	
	・VU	※図示	・	
	・RF-VP ㊥	※図示	・	
	・RS-VU ㊥	※図示	・	
	種類	適用荷重	鍵	備考	
	・水封形	・T-2用	・有	左記以外の品質等は、 (公社)空気調和衛生工 学会SHASE-S209による。	
	・簡易密閉形 (パッキン式)	・T-6用	・無し	
・密閉形 (テーパ・パッキン式)	・T-2 0用	・	
・中ふた付き密閉形 (テーパ・パッキン式)	・	・	・	
形式	用途	適用荷重	引張り ビッチ	垂鉛めっき (付着量)	上面形状	
○受枠付き、 ボルト固定	○溝ふた (横断用) ○溝ふた (側溝用) ○溝ふた ・U字溝用	○歩行用	○細目	・ ()	・凹凸形	
・	・	・T-2用 ○T-6用 ・T-14用 ・T-20用	○普通目 ○細目	・ ()	・平形	
形式	用途	適用荷重	引張り ビッチ	垂鉛めっき (付着量)	上面形状	
・受枠付き、 ボルト固定	・溝ふた (横断用) ・溝ふた (側溝用) ・溝ふた ・U字溝用	・歩行用	・	・—	・凹凸形	
・	・	・T-2用 ・T-6用 ・T-14用 ・T-20用	・	・—	・平形	
種類	形状、寸法	
○縁石	・図示	
・L形側溝	・図示	
○U形側溝	・図示	
・U形側溝ふた	・図示	
・	・図示	
種 別	
砕 石	
・クラッシャーラン	
・粒度調整砕石	
再生材	
・再生クラッシャーラン ㊥	
・再生粒度調整砕石 ㊥	
鉄鋼スラグ	
・クラッシャーラン鉄鋼スラグ ㊥	
・粒度調整鉄鋼スラグ ㊥	
・水硬性粒度調整鉄鋼スラグ ㊥	
舗装の種類	部位	構成	厚さ (mm)	
コンクリート舗装	・車路、駐車場	※図示	・図示	
コンクリート舗装	・歩行者用通路	※図示	※70	
項目	基準値	
最大粒径 (mm)	13	
空隙率 (%)	20以上	
透水係数 (cm/s)	1×10 ⁻¹ 以上	
目地の間隔	版厚の20倍程度	
項目	性状	試験方法	
フロー値 (P-ポート) 砂	10~14	舗装調査・試験法便覧 (C041)	
圧縮強度 (7 日養生) MPa	9.8~29.4	JIS R 5201	
曲げ強度 (7 日養生) MPa	2.0以上	舗装調査・試験法便覧 (C042)	
ふるいの呼び名	ふるい通過質量百分率 (%)	
19.0 mm	100	
13.2 mm	95~100	
4.75 mm	10~35	
2.36 mm	5~22	
600 μm	4~15	
300 μm	3~12	
75 μm	1~6	
アスファルト量 (%)	3~4.5	
項目	基準値	
密度 (g/cm ³)	1.9以上	
安定度 (kN)	2.94以上	
フロー値 (1/100cm)	20~40	
空隙率 (%)	20~28	
突固め回数 (回)	50	
セメントミルクの種類	養生期間	
普通タイプ	約 3 日	
早強タイプ	約 1 日	
超速硬タイプ	約 3 時間	
区分	種類	厚さ (mm)	
表層	弾性舗装材	15~20	
基層	再生密粒度アスファルト混合物 (13)	30	
種類	寸法 (mm)	厚さ (mm)	目地材	備考	
※普通平板 (N)	※300角	※60	※砂	表面加工 ・研ぎ出し ・洗い出し ・たたき出し	
・透水平板 (P)	・	・	・モルタル	
・保水性平板 (M)	・	・	・	・	
種類	部位	形状寸法 (mm)	厚さ (mm)	曲げ強度 (N/mm ²)	横断面勾配	目地材	備考	
※普通ブロック (N)	車路、	・図示	80	※5.0	2%	砂	色色、表面加工 ・標準品 ・	
・透水性ブロック (P)	駐車場	・	・	・	・	
・保水性ブロック (M)	・	・	・	・	・	
※普通ブロック (N)	歩行者	・図示	60	※3.0	1.5~2%	砂	色色、表面加工 ・標準品 ・	
・透水性ブロック (P)	用通路	・	・	・	・	
・保水性ブロック (M)	・	・	・	・	・	・	・	
区分	部位	厚さ (mm)	種類	
敷砂層	・車路、駐車場	20	砂	
	・歩行者用通路	30	
フィルター層		100	川砂、海砂又は良質な山砂 (75 μmふるい通過量9%以下)	
2舗装工事	①路床	路床の材料 (22.2.2、3、5) (表22.2.1)	種類	厚さ (mm)	・盛土	・A種	・B種	・C種	・D種	・図示	・建設汚泥から再生した処理土 ㊥	・再生クラッシャーラン ㊥	・クラッシャーラン	・図示	・切込み砂利	・砂 (標準仕様書表21.2.2による)	・フィルター層	・標準仕様書22.2.3(3)による	・図示	(凍上抑制層に用いる材料に砂を用いる場合の粒度試験) ・行う	・行わない	
2舗装工事	①路床	路床の材料 (22.2.2、3、5) (表22.2.1)	種類	厚さ (mm)	・盛土	・A種	・B種	・C種	・D種	・図示	・建設汚泥から再生した処理土 ㊥	・再生クラッシャーラン ㊥	・クラッシャーラン	・図示	・切込み砂利	・砂 (標準仕様書表21.2.2による)	・フィルター層	・標準仕様書22.2.3(3)による	・図示	(凍上抑制層に用いる材料に砂を用いる場合の粒度試験) ・行う	・行わない	

	一級建築士事務所 KATO ARCHITECTS	埼玉県春日部市 埼玉県春日部市 ------------------

・安定処理工法

・置き換え工法

添加材料による安定処理

種類

・普通ポルトランドセメント

・高炉セメントB種 ㊥

・フライッシュセメントB種

・生石灰 (・特号・1号)

・消石灰 (・特号・1号)

添加量

kg/m³ (CBR)・3以上

・不織布 (ジオテキスタイル)

単位面積質量

・60g/㎡以上

厚さ (mm)

・0.5~1.0

引張強さ

・98N/5cm (10kgf/5cm) 以上

透水係数

・1.5×10⁻³ cm/sec以上

試験

路床土の支持力比 (C B R) 試験

・行う (箇所)

・行わない

現場C B R試験

・行う (箇所)

・行わない

安定処理土のC B R試験

・行う (箇所)

・行わない

路床締固め度の試験

・行う (箇所)

・行わない

六価クロム溶出試験

・行う

・行わない

路盤及び厚さ

・図示

(22.3.2、3) (表22.3.1)

路盤材料 (標準仕様書 表22.3.1による種類)

砕 石

・再生クラッシャーラン ㊥

再生材

・再生粒度調整砕石 ㊥・クラッシャーラン鉄鋼スラグ ㊥

鉄鋼スラグ

・粒度調整鉄鋼スラグ ㊥・水硬性粒度調整鉄鋼スラグ ㊥

③ アスファルト舗装

アスファルト舗装の構成及び厚さ

※図示

(22.4.2~4、6) (表22.4.1、4)

材料及び種類

・再生アスファルト ㊥

アスファルト

(標準仕様書 表22.4.1による種類：・60~80

・80~100)

・ストレートアスファルト

・道路用砕石

・アスファルトコンクリート再生骨材 ㊥

骨材

加熱アスファルト混合物等の種類

・密粒度アスファルト混合物 (1 3)

・細粒度アスファルト混合物 (1 3)

・密粒度アスファルト混合物 (1 3 F)

試験

アスファルト混合物等の抽出試験

・行う

・行わない

舗装の平坦性

※通行の支障となる水たまりを生じない程度

④ コンクリート舗装

構成及び厚さ (22.5.2~4) (表22.5.1~3)

材料

コンクリート

※普通コンクリート

標準仕様書表22.5.1による

・以下による

コンクリートの種類

・

設計基準強度 (N/mm²)

・

所定のスランプ (cm)

※8

粗骨材の最大寸法 (mm)

・

早強ポルトランドセメント

・使用する

・使用しない

注入目地材料

※低弾性タイプ

・高弾性タイプ

目地

種類

※標準仕様書表22.5.3による

・

間隔

※標準仕様書表22.5.3による

m程度ごと

構造

※標準仕様書図22.5.1による

・図示

舗装の平坦性

※通行の支障となる水たまりを生じない程度

5 カラー舗装

・加熱系カラー舗装

(22.6.2~4)

構成及び厚さ

※図示

加熱系混合物の結合材

・アスファルト混合物

・石油樹脂系混合物

顔料の添加量 (%)

添加材

着色骨材 ()

・自然石

・常温系カラー舗装

工法

・ニート工法 (配合その他：)

・塗布工法 (配合その他：)

着色部の下部

・アスファルト舗装

・コンクリート舗装

舗装の平坦性

※通行の支障となる水たまりを生じない程度

⑥ 透水性舗装

・透水性アスファルト舗装

(22.7.2、3、6)

舗装の構成及び厚さ

※図示

材料

・骨材

・道路用砕石

・アスファルトコンクリート再生骨材 ㊥

(標準仕様書 表22.4.1による種類：・60~80

・80~100)

舗装の平坦性

※著しい不陸がないもの

試験

開粒度アスファルト混合物等の抽出試験

・行う

・行わない

透水性コンクリート舗装

コンクリート舗装に対する基準値

出典：構内舗装・排水設計基準の資料 (H27)、舗装施工便覧 (H18)

構成、厚さはコンクリート舗装による

・不織布 (ジオテキスタイル)

敷設位置

※フィルター層と路床の間の敷設

・図示

単位面積質量

・60g/㎡以上

厚さ (mm)

・0.5~1.0

引張強さ

・98N/5cm (10kgf/5cm) 以上

透水係数

・1.5×10⁻³ cm/sec以上

透水性コンクリート平板舗装

(22.8.2、3)

透水性コンクリート平板舗装は、ブロック系舗装による

透水性インターロッキングブロック舗装

(22.8.2、3)

透水性インターロッキングブロック舗装は、ブロック系舗装による

○透水性高炉スラグ舗装
(三和グランド(株) カラーサンド同等品)

試験

半たわみ性舗装用アスファルト混合物等の抽出試験

・行う

・行わない

材料

浸透用セメントミルクの標準的な性状

配合

半たわみ性舗装用アスファルト混合物の標準配合

半たわみ性舗装用アスファルト混合物のマーシャル安定度試験に対する基準値

施工

半たわみ性舗装用アスファルト混合物等の施工は、標準仕様書22.4.5による。

浸透用セメントミルクの施工は、(1)から(5)による。

(1) 浸透用セメントミルクの製造は、一般に移動式ミキサーによって行うが、工事規模が大きい場合には専用の移動式や固定式の混合プラントを用いることもある。

(2) 浸透用セメントミルクの施工は、一般に舗装体表面の温度が50℃程度以下になってから行う。その場合、舗装体にこみ、泥、水などが残っていないことを確認する。浸透作業は、一般に振動ローラー等により行う。

(3) セメントミルクが舗装表面に残っていると、路面のすべり抵抗性を低下させることがあるので、舗装表面の骨材の凹凸が現れる程度にセメントミルクをゴムローラー等で除去する。特にすべり止め対策を必要とするところは、底砂の使用及び余剰セメントミルクのよりいっそうの除去等、材料及施工法等で対処するか、場合によっては施工後ショットブラスト等で表面を粗くすることが必要である。

(4) 交通開放までの一般的な養生期間は、下表に示すとおりである。

(5) 浸透用セメントミルクを注入する前に交通開放すると、骨材の剥奪や飛散、またはこみ、泥等による汚れが生じることがあるので、基本的には注入前に交通開放を行わないようにする。

締固め度

標準仕様書22.4.2(2)による

舗装厚さの許容差

※標準仕様書 22.4.2(3)による

舗装の平坦性

※通行の支障となる水たまりを生じない程度

8 弾性舗装

弾性舗装 (歩行者用通路) の構成及び厚さ

※図示

加熱アスファルト混合物は、アスファルト舗装による

・コンクリート平板舗装 ㊥

(22.8.2、3)

※図示

敷砂層

・砂

・空練りモルタル

クッション材

※砂

・空練りモルタル

普通平板は㊥ (再生材料を用いた舗装用ブロック)、
透水平板は㊥ (透水性コンクリート) とする。

仕上り面の平坦性

※歩行に支障となる段差がないものとし、コンクリート
平板間の段差は3mm以内とする。・インターロッキングブロック舗装 ㊥

クッション材

※砂

・空練りモルタル

歩行者用通路に使用する普通ブロックは ㊥ (再生材料を用いた舗装用ブロック)、
透水性ブロックは ㊥ (透水性コンクリート) とする。

仕上り面の平坦性

※歩行に支障となる段差がないものとし、ブロック間の
段差は3mm以内とする。

・不織布 (ジオテキスタイル)

敷設位置

※図示

敷砂層と路盤の間に敷設

・フィルター層と路床の間に敷設

単位面積質量

・60g/㎡以上

厚さ (mm)

・0.5~1.0

引張強さ

・98N/5cm (10kgf/5cm) 以上

透水係数

・1.5×10⁻³ cm/sec以上

舗装の割付 (車路、駐車場)

・ヘリボンボンド (45°)

・ヘリボンボンド (90°)

仕上り面の平坦性

※走行、歩行に支障となる段差がないものとし、ブロック
間の段差は3mm以内とする。

クッション材

※砂

仕上り面の平坦性

・空練りモルタル

※歩行に支障となる段差がないものとし、鋪石間の段差は
3mm 以内とする。

種類

・A種 (施工範囲：・図示

・通路

・)

・B種 (施工範囲：・図示

・建物周囲他

・)

路面標示用塗料は JIS K 5665 による。

㊥ 低揮発性有機溶剤系の路面標示用水性塗料

クッション材

※砂

仕上り面の平坦性

・空練りモルタル

※歩行に支障となる段差がないものとし、鋪石間の段差は
3mm 以内とする。

種類

・A種 (施工範囲：・図示

・通路

・)

・B種 (施工範囲：・図示

・建物周囲他

・)

路面標示用塗料は JIS K 5665 による。

㊥ 低揮発性有機溶剤系の路面標示用水性塗料

クッション材

※砂

仕上り面の平坦性

・空練りモルタル

※歩行に支障となる段差がないものとし、鋪石間の段差は
3mm 以内とする。

種類

・A種 (施工範囲：・図示

・通路

・)


・B種 (施工範囲：・図示

・建物周囲他

・)

路面標示用塗料は JIS K 5665 による。

㊥ 低揮発性有機溶剤系の路面標示用水性塗料

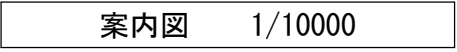


Architectural site plan for a community center. The plan shows a large rectangular building with a central courtyard. To the left is a parking lot with several spaces. To the right is a green area. The building has various rooms labeled, including a '公民館' (Community Center) and a 'キュービクル' (Cubicle). The plan includes dimensions, elevations, and a north arrow. A legend indicates that 'BM' stands for '消火栓マノール' (Fire Hydrant Manhole).

配置図 1/200

凡例

	: ベンチマーク
【 * * * 】	: 現況レベルを示す
(* * *)	: 設計GLからの計画レベルを示す

一級建築士事務所  株式会社 カトウ建築事務所			埼玉県知事登録 (5) 第8878号 APPR	CHKO	DRAIN	埼玉事務所 さいたま市南区南本町一丁目14番5号 第3小池ビル TEL 048-762-9767 FAX 048-762-9767	工事名 (仮称) 蕨市立西公民館等複合施設建設工事	S=1/2000, 1/200 (A1) 1/2000, 1/400 (A3)
一級建築士 No. 164725 北田 英成						東京事務所 東京都中央区湊二丁目2番5号 TEL 03-4262-0278 FAX 03-3206-0288	図 名 案内図・配置図	No. A-008




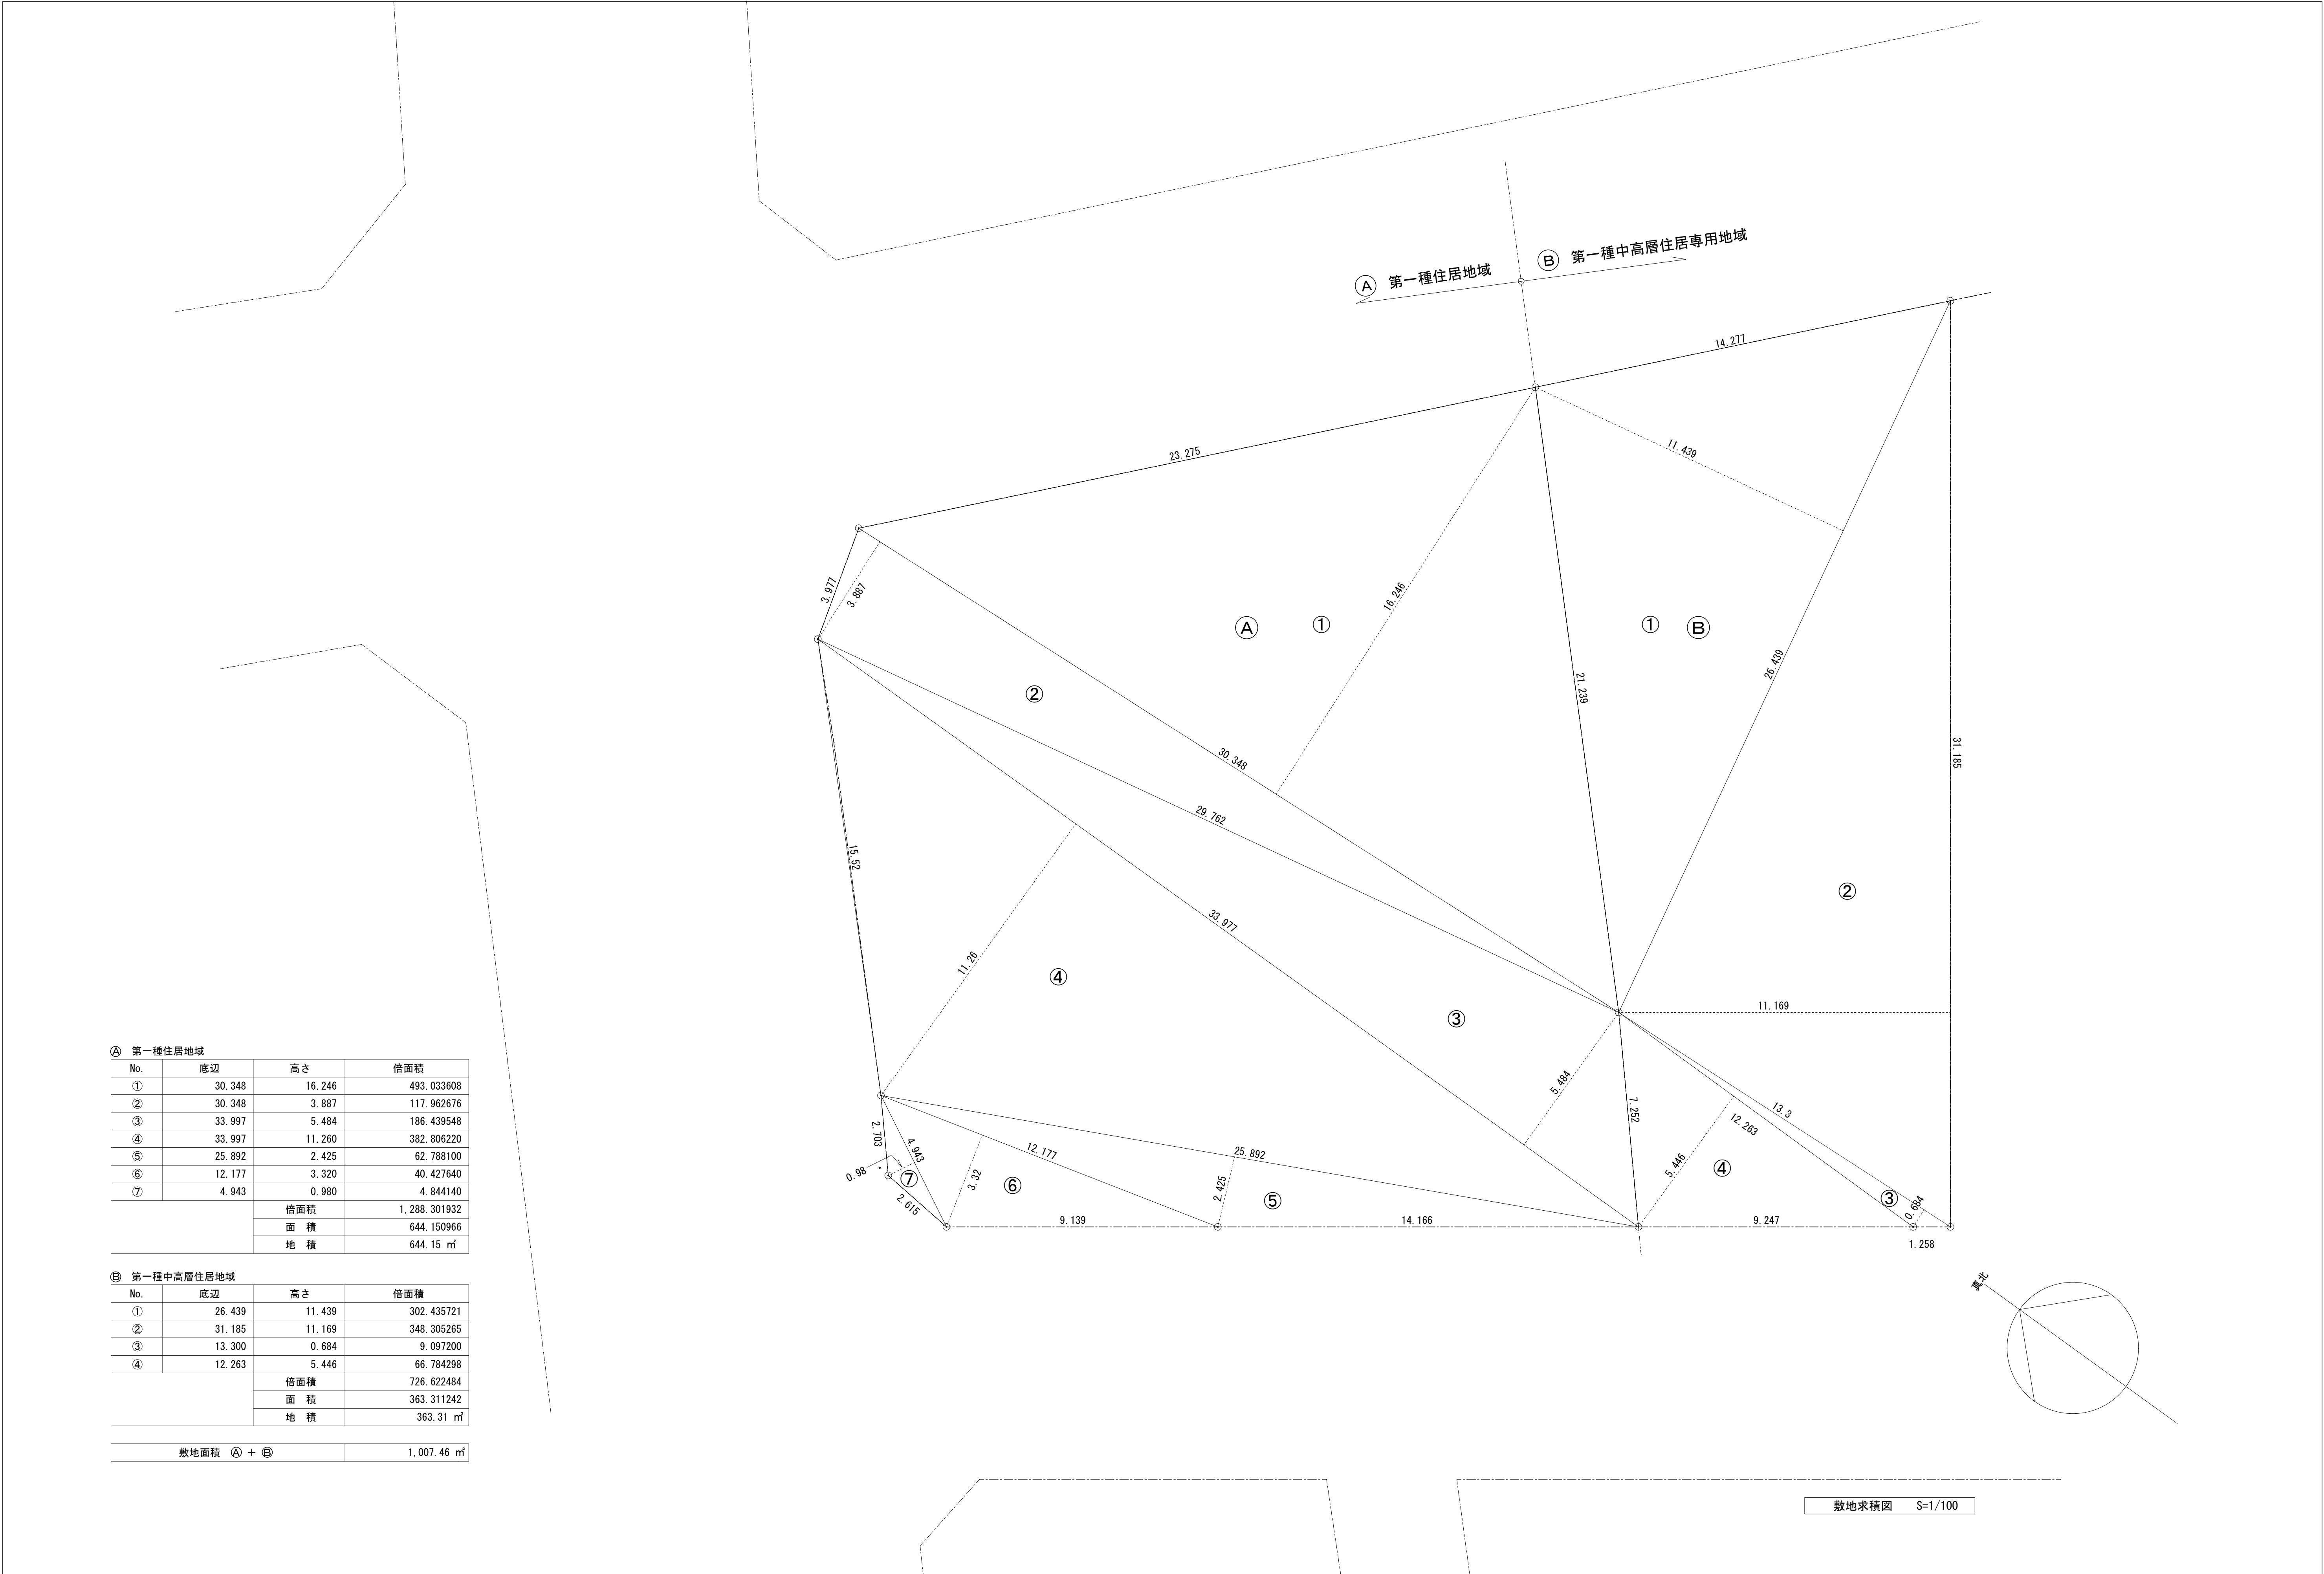


㊦ 第一種住居地域			
No.	底辺	高さ	倍面積
①	30.348	16.246	493.033608
②	30.348	3.887	117.962676
③	33.997	5.484	186.439548
④	33.997	11.260	382.806220
⑤	25.892	2.425	62.788100
⑥	12.177	3.320	40.427640
⑦	4.943	0.980	4.844140
		倍面積	1,288.301932
		面 積	644.150966
		地 積	644.15 m ²

㊧ 第一種中高層住居地域			
No.	底辺	高さ	倍面積
①	26.439	11.439	302.435721
②	31.185	11.169	348.305265
③	13.300	0.684	9.097200
④	12.263	5.446	66.784298
		倍面積	726.622484
		面 積	363.311242
		地 積	363.31 m ²

敷地面積 ㊦ + ㊧		1,007.46 m ²
------------	--	-------------------------

敷地求積図 S=1/100

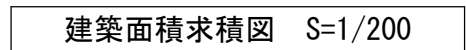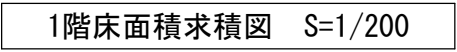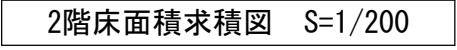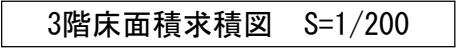
$$\text{建ぺい率} = \text{建築面積} / \text{敷地面積} = 605.99 / 1,007.46 = 60.15\%$$


c	2.250×2.200	4.95
----------	----------------------	--------

b	2.250	×	2.200	4.95
---	-------	---	-------	------

a	2.250×2.200	4.95
-----	----------------------	--------

容積対象延べ床面積		
容積対象延べ床面積＝延べ床面積－昇降機昇降路－駐輪場		
＝1,553.73－(◇+◇+◇+⑦+⑨+⑩)		
＝1,553.73－(4.95+4.95+4.95+15.88+37.67+57.98)＝		
容積対象延べ床面積		1,427.35㎡
容積率＝容積対象延べ床面積／敷地面積		
＝1,427.35／	100.46	＝141.68
容積率		141.68%

外 部 仕 上 表			共 通 事 項		
屋 上	コンクリート直均しの上アスファルト防水A1-2(押出法ポリスチレンフォーム断熱材 t=50+ポリエチレンフィルム+押えコンクリートt=80(溶接金網φ6 150×150)、設備基礎) 排水溝：防水モルタル金ごて(溶接金網 φ6 150×150) ドレイン廻り：防水モルタル金ごて(メタルス下張り) 500×500 防水立上り：アルミ製(既製品)金物押え+押出成形セメント板t=15 伸縮目地：成型伸縮目地 W=25 #3,000 (タテ・ヨコ) 防水立上り取合:成形緩衝材 鋼製手摺 H=1,200 溶融亜鉛めっき 旗ポール H=4.0m 焼付塗装仕上 オーバーフロー管 SUS角パイプ □45 L=250	目隠しルーバー	アルミ製 フッ素樹脂焼付塗装 50×150 #150,210交互、30×150 #100	・居室(ｶﾞﾗﾚ等で換気経路で居室とつながる室を含む) 仕上及び下地材に使用する建築材料は全てｶﾞﾗﾌﾞﾚｯﾄﾞ ^① 発散量がF☆☆☆☆の規格に適合するもの、及び国土交通省告示によりｶﾞﾗﾌﾞﾚｯﾄﾞ ^② 発散建築材料に定められていないものを使用して製作されたものを使用する。 ・床下、天井裏、壁内に使用する建築材料は全て、ｶﾞﾗﾌﾞﾚｯﾄﾞ ^③ 放散量がF☆☆☆☆以上の規格に適合するものを使用する。(材料の製作、施工に使用する接着剤類、塗装類及び、家具等を含む) ・E)は電気設備、M)は機械設備、B)は備品工事を示す。	内装工事 ・壁せっこうボードは、継ぎ目処理とする。 ・壁せっこうボードは、コンクリート下地の場合はG L工法とする。 ・壁・天井のビニルクロス貼はすべて不燃仕様とする。 ・乾式間仕切りでグラスウール施工箇所は防音の為壁張りボードを含め、スラブ下端、又は梁下端まで立上げる。 ・床仕上が変わる場合はSUS目地棒厚さ5mmを設ける。 ・天井と壁の隅隅見切りは塩ビ目地付見切(見付4mmタイプ)とする。 ・特記なき折上天井の出隅は仕上同材の場合は見切り無し、異材種の場合は塩ビ見切とする。 ・特記なき巾木の色は壁面同系色とする。 ・ロックウール化粧吸音板はスターダスト柄とする。 ・室間の壁、方立部取合い金物はロックウールを充填する。
		ルーブドレイン	鋳鉄製打込型 模型 φ100		
		堅樋	塗装ガルバリウム鋼板製堅樋 89φ グレー 取付金物堅樋同色着色 地上部堅樋：同色塗装アルミニウム製堅樋 L=2000		
		外部階段	踏面・蹴上・踊場床・排水溝：ウレタン系塗膜防水(X-2)、段鼻ノンスリップタイル 手摺壁：コンクリート打放しの上、フッ素樹脂クリア 階段手摺：アルミ製既製品、鋼製手摺：溶融亜鉛めっき+DP、アルミ製門扉		
屋上設備ｽﾍﾞｰｽ目隠し	押出成形セメント板 t=50の上、DP塗装 下地鉄骨：柱・梁 溶融亜鉛めっき	開口部	アルミカーテンウォール、アルミサッシ、アルミガラリ、アルミ自動ドア、ステンレス自動ドア、スチールドア、スチールガラリ	断熱材 屋根外断熱：押出法ポリスチレンフォーム断熱材 t=50(熱伝導率0.028以下)(3種b) 最上階・最下階スラブ:押出法ポリスチレンフォーム断熱材打込み t=30(熱伝導率0.028以下)(3種b) 外壁面：吹付硬質ウレタンフォーム t=25(熱伝導率0.026以下)(A種1H) 外壁面の吹付硬質ウレタンフォームは吹返し450とする。	
エントランス庇	庇天端：コンクリート直均し ウレタン系塗膜防水(X-2) 鼻隠し・軒裏：コンクリート打放しの上、フッ素樹脂クリア 水切：アルミ フッ素樹脂焼付塗装 目隠しルーバー：アルミ製 アクリル焼付塗装 暖簾：蔭双子織暖簾	舗装	車道：アスファルト舗装 暗渠部 コンクリートスラブ t=180下地 歩道・駐輪場：透水性高炉スラグ舗装 歩行用	コンクリート工事 ・床仕上げ下地は特記なき限りコンクリート直均しとし、躯体天端より仕上材下端までは増打ちとする。 ・地下ピット内側部分の基礎、地中梁型枠はせき板A種を使用する。 ・防水立上り部のコンクリートはスラブ打設と一体施工とする。	
最上階庇	庇天端：コンクリート直均し ウレタン系塗膜防水(X-2) 鼻隠し・軒裏：コンクリート打放し フッ素樹脂クリア 水切：アルミ フッ素樹脂焼付塗装	囲障	コンクリート塀1：コンクリート打放しの上、砂壁状意匠性塗材、笠木瓦、館名サイン、自然石柱 コンクリート塀2：コンクリート打放しの上、フッ素樹脂クリア	防水工事 ・E L Vピットは、ケイ酸質系塗布防水を施す。 ・便所、湯沸室等、水を使用する場所 床を貫通する配管、機器廻りはシールを施す。	
笠木天端	ウレタン系塗膜防水(X-2) 水切：アルミ フッ素樹脂焼付塗装	駐輪場・駐車場	アルミ製既製品 駐車場白線引き		
外 壁	コンクリート打放しの上、砂壁状意匠性塗材 コンクリート打放しの上、フッ素樹脂クリア、フッ素樹脂カラークリア 一部杉板型枠コンクリート打放しの上、フッ素樹脂クリア 外巾木：コンクリート打放しの上、砂壁状意匠性塗材、フッ素樹脂クリア、フッ素樹脂カラークリア				

内 部 仕 上 表											
階	室 名	下 地	床	巾 木	下 地	壁	下 地	天 井	天井高	廻 線 ﾌﾗｲﾄﾞ B O X	備 考
1階	風除室1	RC	600角セラミックタイル t=9.0 一部碎石敷	—	RC	杉板型枠コンクリート+打放し保護塗装	LGS	GB-R t=9.5+吸音パネル(木目調) t=30	2700	— —	自動ドア防護柵
	エントランスホール コミュニティラウンジ2	RC	600角セラミックタイル t=9.0	7㍻巾巾木	RC GL1 LGS1、4	コンクリート+打放し保護塗装 EP 砂壁状意匠性塗材(不燃)	LGS	GB-R t=9.5+吸音パネル(木目調) t=30	2700	— —	
	コミュニティラウンジ1	RC	600角セラミックタイル t=9.0	7㍻巾巾木	RC GL1	コンクリート+打放し保護塗装 EP	LGS	GB-R t=9.5+吸音パネル(木目調) t=30	2700	— — St SOP	小上がり H=200 ガラスパーテーション、木製本棚、木製長机
	読書・自習スペース	RC	600角セラミックタイル t=9.0	7㍻巾巾木	RC GL1	コンクリート+打放し保護塗装 EP	LGS	GB-R t=9.5+吸音パネル(木目調) t=30	2700	— ﾌﾗｲﾄﾞ St SOP	ガラスパーテーション、木製カウンター
	図書コーナー	RC	600角セラミックタイル t=9.0	7㍻巾巾木	GL1 LGS1	EP 砂壁状意匠性塗材(不燃)	LGS	GB-R t=9.5+吸音パネル(木目調) t=30	2700	— ﾌﾗｲﾄﾞ St SOP	木製本棚、展示コーナー
	事務室	鋼製OAフロア H=100	置敷ビニル床タイル t=5.0(帯電防止)	ビニル巾木 H=60	GL1 GW+LGS1	EP	LGS	GB-R t=9.5+DR t=12	2700	塩ビ製 ﾌﾗｲﾄﾞ St SOP	ブックポスト、AEDボックス、行事用ホワイトボード
	倉庫1	RC	ビニル床シート t=2.0	ビニル巾木 H=60	GL1 LGS1	EP	LGS	GB-R t=9.5+EP	2700 2000	塩ビ製 ﾌﾗｲﾄﾞ St SOP	
	印刷コーナー	鋼製OAフロア H=100	置敷ビニル床タイル t=5.0(帯電防止)	7㍻巾巾木	LGS1	EP	LGS	GB-R t=9.5+吸音パネル(木目調) t=30	2700	— —	カウンター
	授乳室	RC	600角セラミックタイル t=9.0	ビニル巾木 H=60	GL1 GW+LGS1	EP	LGS	GB-R t=9.5+DR t=12	2550	塩ビ製 —	天井付カーテンレール(カーテン共) L=1,000
	多目的室	RC	複合フローリング t=15 UVセラミック塗装	ビニル巾木 H=60	GL1 GW+LGS1、4	EP	LGS	GB-R t=9.5+DR t=12 一部 GB-R t=9.5+EP	2700	塩ビ製 ﾌﾗｲﾄﾞ St SOP	壁面鏡
	風除室2	RC	600角磁器質タイル t=9.0	—	LGS1	砂壁状意匠性塗材(不燃)	LGS	GB-R t=9.5+吸音パネル(木目調) t=30	2700	— —	自動ドア防護柵
	MWC	RC	トイレ用ビニル床シート t=2.0	ビニル床シート巻上 H=60	GL3 GW+LGS3	メラミン化粧板 t=3.0(目透かし張)	LGS	GB-R t=9.5+EP	2500	塩ビ製 — St SOP	トイレブース、化粧鏡、ライニング甲板 メラミンポストフォーム、 ベビーシート、ベビーチェア、手摺、化粧カウンター
	WWC	RC	トイレ用ビニル床シート t=2.0	ビニル床シート巻上 H=60	GL3 GW+LGS3	メラミン化粧板 t=3.0(目透かし張)	LGS	GB-R t=9.5+EP	2500	塩ビ製 —	トイレブース、化粧鏡、ライニング甲板 メラミンポストフォーム、 ベビーシート、ベビーチェア、手摺、化粧カウンター
	HWC	RC	トイレ用ビニル床シート t=2.0	ビニル床シート巻上 H=60	GL3 GW+LGS3	メラミン化粧板 t=3.0(目透かし張)	LGS	GB-R t=9.5+EP	2550	塩ビ製 —	可動手摺、L型手摺、ベビーチェア、化粧鏡、ライニング甲板 メラミンポストフォーム、 床下点検口
	階段下倉庫	RC	ビニル床シート t=2.0	—	RC	コンクリート打放し補修	—	コンクリート打放し補修	直天井	— —	設備基礎、床下点検口
	外部倉庫	RC	コンクリート金ごて+防塵塗料塗	—	RC	コンクリート打放し補修	—	コンクリート打放し	直天井	— —	

・耐火リスト				・壁下地 仕様				不燃、準不燃認定番号				凡例			
壁	外壁（耐力壁）		延焼の恐れあり 耐火1時間	延焼の恐れなし 耐火30分	鉄筋コンクリート造 t=150(告示1399号 第一 二号イ)				名 称	防火区画	使用部位	仕 様〔耐火構造認定番号〕		CL EP-G GB-R GB-H DR	ｸﾘﾔｸﾞｰﾙ塗り 合成樹脂ﾌｨﾙﾑｺﾝﾊﾟｲﾝﾄ塗り つや有合成樹脂ﾌｨﾙﾑｺﾝﾊﾟｲﾝﾄ塗り せっこうﾌﾞｰﾄﾞ 普通硬質せっこうﾌﾞｰﾄﾞ ｸﾞﾗｽｸｰﾙ化粧吸音板
	間仕切壁（耐力壁）		耐火1時間	鉄筋コンクリート造 t=150(告示1399号 第三号)				GL1	―	図示	GL工法	せっこうﾌﾞｰﾄﾞt=12.5 + 普通硬質せっこうﾌﾞｰﾄﾞt=9.5	せっこうﾌﾞｰﾄﾞt=9.5(準不燃NM-9828 不燃NM-2049) t=12.5(不燃NM-8619) ｼｰｼﾞﾝｸﾞ せっこうﾌﾞｰﾄﾞ t=12.5(不燃NM-9630) 強化せっこうﾌﾞｰﾄﾞ t=12.5、15、21(不燃NM-8615) 普通硬質せっこうﾌﾞｰﾄﾞ t=9.5(不燃NM-9645) 化粧せっこうﾌﾞｰﾄﾞ (ﾄﾗﾅｰﾌﾟ) t=9.5(準不燃NM-0524 不燃NM-1864) 化粧せっこうﾌﾞｰﾄﾞ (和室用) t=9.5(不燃NM-0127) ｸﾞﾗｽｸｰﾙ板t=6(不燃NM-1217) 化粧ｸﾞﾗｽｸｰﾙ板t=6(不燃NM-4227) ﾌﾗﾐﾝ化粧板t=3(不燃NM-2183) ｸｯｸｰﾙ化粧吸音板t=9(不燃NM-8599) ビニル壁紙：防火種別I-1 1-4～1-6 (不燃下地→不燃) 吸音ｶﾞﾗｽ(木目調)t=30(不燃NM-4037-1) EP (不燃NM-8585) ｸﾞﾗｽｸｰﾙ (不燃NM-8605) ｸﾞﾗｽｸｰﾙﾌﾞｰﾄﾞ 96kg/m ³ t=25 ｸﾞﾗｽｸﾞﾗｽ顔縁張 (不燃NM-8610) 不燃木毛ﾍﾞｰﾄﾞ板 (不燃NM-0236)		
				鉄筋コンクリート造 (告示1399号 第二 三号ロ(1))				GL2	―		GL下地	ｼｰｼﾞﾝｸﾞ せっこうﾌﾞｰﾄﾞt=12.5			
				鉄筋コンクリート造 (告示1399号 第二 三号ロ(1))				GL3	―		GL下地	ｼｰｼﾞﾝｸﾞ せっこうﾌﾞｰﾄﾞt=12.5 (不燃)			
			耐火1時間	鉄筋コンクリート造 t=150 (告示1399号 第三 一号イ)				LGS1	―		LGS下地	せっこうﾌﾞｰﾄﾞt=12.5 + 普通硬質せっこうﾌﾞｰﾄﾞt=9.5			
				鉄筋コンクリート造 (告示1399号 第四 三号ロ)				LGS2	―		LGS下地	せっこうﾌﾞｰﾄﾞt=12.5			
				鉄筋コンクリート造 (告示1399号 第五 一号)				LGS3	―		LGS下地	ｼｰｼﾞﾝｸﾞ せっこうﾌﾞｰﾄﾞt=12.5 (不燃)			
			耐火30分	鉄筋コンクリート造 (告示1399号 第五 一号)				LGS4	―		LGS下地	せっこうﾌﾞｰﾄﾞt=12.5 + 磁性体付せっこうﾌﾞｰﾄﾞt=12.5			
				鉄筋コンクリート造 (告示1399号 第六 一号)				GW	―		ｸﾞﾗｽｸｰﾙ	t=50 (24kg/m ³) 充填			
									―						
							防火区画1	耐火1時間壁	壁穴区画部	LGS下地	強化せっこうﾌﾞｰﾄﾞt=21.0 片面2枚張り〔FP060NP-0233〕	PS・EPS・ハト小屋：ｽﾗﾌﾞはｺﾝｸﾘｰﾄ打設とし配管の区画貫通部は、ﾓﾙﾀﾙ充填若しくは認定区画工法とする			
							防火区画2	耐火1時間壁	壁穴区画部	LGS下地	強化せっこうﾌﾞｰﾄﾞt=12.5+硬質せっこうﾌﾞｰﾄﾞt=9.5 両面張り〔FP060NP-0448(1)〕				


一級建築士事務所			埼玉県知事登録 (4) 第8878号			APPR	CHKD	DRAWN	埼玉事務所 さいたま市南区南本町一丁目14番5号 第3小池ビル TEL 048-762-9167 FAX 048-762-9187			工事名 (仮称) 蕨市立西公民館等複合施設建設工事	S= No Scale DATE 2025. 9
株式会社			カトウ建築事務所						東京事務所 東京都中央区浜二丁目2番5号 TEL 03-6262-8278 FAX 03-3206-0288			図 名 仕上表1	No. A-011
一級建築士 北田 英成													

内 部 仕 上 表											
階	室 名	下 地	床	巾 木	下 地	壁	下 地	天 井	天井高	廻縁 ﾌﾞﾗｲﾝﾄﾞ B○×	備 考
2階	防音室	RC	音響調整パネル t=25の上浮き床コンクリート t=160 フローリング t=15	ﾋﾞｰﾐ巾木 H=60	部分詳細図 による	グラスウールボード96kg/m3 t=25 ガラスクロス額縁張	LGS	硬質木毛セメント板 t=20（不燃）+EP	2600	塩ﾋﾞ製 ﾌﾞﾗｲﾝﾄﾞ St SOP	
	美術室	RC	ビニル床シート t=2.0	ﾋﾞｰﾐ巾木 H=60	RC GL1 GW+LGS1	EP コンクリート+打放し保護塗装	LGS	GB-R t=9.5+DR t=12	2700	塩ﾋﾞ製 ﾌﾞﾗｲﾝﾄﾞ St SOP	流し台、収納棚
	団体連絡室	RC	ビニル床シート t=2.0	ﾋﾞｰﾐ巾木 H=60	GL1 GW+LGS1	EP	LGS	GB-R t=9.5+DR t=12 一部 GB-R t=9.5+EP	2700	塩ﾋﾞ製 ﾌﾞﾗｲﾝﾄﾞ St SOP	
	会議室1・2	RC	ビニル床シート t=2.0	ﾋﾞｰﾐ巾木 H=60	GL1 GW+LGS1	EP	LGS	GB-R t=9.5+DR t=12 一部 GB-R t=9.5+EP	2700	塩ﾋﾞ製 ﾌﾞﾗｲﾝﾄﾞ St SOP	移動間仕切 壁面鏡（会議室1）
	和室	鋼製束 H=100	鋼製下地組+下地合板 t=12+ ビニル織物床タイル t=15 一部絵縁甲板 t=12	たたみ寄せ	GL1 GW+LGS1	和紙調クロス（不燃）	—	GB-R t=9.5+和紙調クロス（不燃）	2600	塩ﾋﾞ製 — St SOP	押入、床の間
	押入	鋼製束 H=100	下地合板 t=12	—	右記	GL+不燃積層せっこうボード t=9.5 LGS+不燃積層せっこうボード t=9.5	LGS	不燃積層せっこうボード t=9.5	2600	塩ﾋﾞ製 — —	
	倉庫1・2	RC	ビニル床シート t=2.0	ﾋﾞｰﾐ巾木 H=60	LGS2	けい酸カルシウム板 t=6.0+EP	LGS	GB-D t=9.5	2700	塩ﾋﾞ製 — —	
	踏込	RC	ビニル床シート t=2.0 一部絵縁甲板 t=12	ﾋﾞｰﾐ巾木 H=60	GL1 LGS1	木製ルーバー（不燃） EP	LGS	GB-R t=9.5+EP	2700	塩ﾋﾞ製 — —	下足入
	陶芸窯置場	RC	ビニル床シート t=2.0	ﾋﾞｰﾐ巾木 H=60	GL1 LGS1	EP	LGS	GB-D t=9.5	2550	塩ﾋﾞ製 — —	
	防災備蓄庫	RC	ビニル床シート t=2.0	ﾋﾞｰﾐ巾木 H=60	GL1 LGS1	EP	LGS	GB-D t=9.5	2700	塩ﾋﾞ製 — —	
	MWC	RC	トイレ用ビニル床シート t=2.0	ﾋﾞｰﾐ床シート巻上 H=60	GL3 GW+LGS3	メラミン化粧板 t=3.0（目透かし張）	LGS	GB-R t=9.5+EP	2500	塩ﾋﾞ製 — —	トイレブース、化粧鏡、ライニング甲板 メラミスポストフォーム、 ベビーシート、ベビーチェア、手摺
	WWC	RC	トイレ用ビニル床シート t=2.0	ﾋﾞｰﾐ床シート巻上 H=60	GL3 GW+LGS3	メラミン化粧板 t=3.0（目透かし張）	LGS	GB-R t=9.5+EP	2500	塩ﾋﾞ製 — St SOP	トイレブース、化粧鏡、ライニング甲板 メラミスポストフォーム、 ベビーシート、ベビーチェア、手摺
3階	ラウンジ	RC	ビニル床シート t=2.0	ﾋﾞｰﾐ巾木 H=60	GL1 防火区画1	EP	LGS	GB-R t=9.5+EP	2700 吹抜け	塩ﾋﾞ製 — —	
	調理実習室	RC	調理室用ビニル床シート t=2.0	ﾋﾞｰﾐ巾木 H=60	GL1 GW+LGS1	EP	LGS	GB-R t=9.5+DR t=12	2700	塩ﾋﾞ製 ﾌﾞﾗｲﾝﾄﾞ St SOP	調理台、収納棚
	集会室	鋼製束 H=250	複合フローリング t=15 UVセラミック塗装	ﾋﾞｰﾐ巾木 H=60	GL1 GW+LGS1	EP	—	GB-R t=9.5+DR t=12 折上天井幕板部 GB-R t=9.5+EP 一部 梁型コンクリート+打放し保護塗装	3500 2700	塩ﾋﾞ製 遮光ﾌﾞﾗｲﾝﾄﾞ St SOP	可動ステージ、壁面鏡、電動スクリーン、カーテンボックス、舞台用カーテン
	集会室倉庫	RC	ビニル床シート t=2.0	ﾋﾞｰﾐ巾木 H=60	GL1 LGS1	EP	LGS	GB-D t=9.5	2700	塩ﾋﾞ製 ﾌﾞﾗｲﾝﾄﾞ St SOP	
	更衣室1・2	RC	ビニル床シート t=2.0	ﾋﾞｰﾐ巾木 H=60	GL1 LGS1	EP	LGS	GB-D t=9.5	2550	塩ﾋﾞ製 — —	天井付カーテンレール L=1,600（カーテン共）
	MWC	RC	トイレ用ビニル床シート t=2.0	ﾋﾞｰﾐ床シート巻上 H=60	GL3 GW+LGS3	メラミン化粧板 t=3.0（目透かし張）	LGS	GB-R t=9.5+EP	2500	塩ﾋﾞ製 — St SOP	トイレブース、化粧鏡、ライニング甲板 メラミスポストフォーム、 ベビーシート、ベビーチェア、手摺
共通	WWC	RC	トイレ用ビニル床シート t=2.0	ﾋﾞｰﾐ床シート巻上 H=60	GL3 GW+LGS3	メラミン化粧板 t=3.0（目透かし張）	LGS	GB-R t=9.5+EP	2500	塩ﾋﾞ製 — —	トイレブース、化粧鏡、ライニング甲板 メラミスポストフォーム、 ベビーシート、ベビーチェア、手摺
	廊下	RC	ビニル床シート t=2.0	1階 ｱﾙﾐ入巾木 2,3階 ﾋﾞｰﾐ巾木 H=60	GL1 LGS1、4	EP 砂壁状意匠匠性塗材（不燃）	LGS	GB-R t=9.5+EP	2700	塩ﾋﾞ製 — St SOP	
	階段室	RC	ビニル床シート t=2.0 1階一部 600角セラミックタイル t=9.0	ﾋﾞｰﾐ巾木 H=60 ササラ用	RC GL1	EP	LGS	コンクリート打放し+EP GB-R t=9.5+EP（最上階）	—	塩ﾋﾞ製 — —	
	吹抜	RC	—	—	GL1 防火区画1	EP	LGS	GB-R t=9.5+EP	—	塩ﾋﾞ製 — —	
	給湯室	RC	ビニル床シート t=2.0	ﾋﾞｰﾐ巾木 H=60	GL3 LGS1、3	メラミン化粧板 t=3.0（目透かし張） EP	LGS	GB-R t=9.5+EP	2700	塩ﾋﾞ製 — —	ミニキッチン W=1200
	SK	RC	ビニル床シート t=2.0	ﾋﾞｰﾐ床シート巻上 H=60	GL3 LGS3	化粧けい酸カルシウム板 t=6.0	LGS	GB-D t=9.5	2550	塩ﾋﾞ製 — —	掃除用具掛け
	PS・EPS	RC	コンクリート金ごて	—	RC	コンクリート打放し 吹付硬質ウレタンフォーム t=25（外壁面） LGS素地	—	コンクリート打放し	直天井	— —	


・耐火リスト				・壁下地 仕様				不燃、準不燃認定番号				凡例		
壁	外壁（耐力壁）	延焼の恐れあり 延焼の恐れなし	耐火1時間 耐火30分	鉄筋コンクリート造 t=150（告示1399号 第一 二号イ）	名 称	防火区画	使用部位	仕 様〔耐火構造認定番号〕				CL EP EP-G GB-R GB-H DR	ｸﾘｯｸﾀｰﾌﾞ塗り 合成樹脂ｴﾋﾟｸｼｮﾝﾊﾞｲﾝﾄ塗り つや有合成樹脂ｴﾋﾟｸｼｮﾝﾊﾞｲﾝﾄ塗り せっこうﾎｰﾄﾞ 普通硬質せっこうﾎｰﾄﾞ ﾛｯｶｰﾙ化粧吸音板	
	間仕切壁（耐力壁）	耐火1時間		鉄筋コンクリート造 t=150（告示1399号 第三号）	GL1	—	図示	GL工法 せっこうﾎｰﾄﾞt=12.5 + 普通硬質せっこうﾎｰﾄﾞt=9.5	せっこうﾎｰﾄﾞt=9.5（準不燃QM-9828 不燃NM-2049） t=12.5（不燃NM-8619） ｼｰｼﾞﾝｸﾞせっこうﾎｰﾄﾞt=12.5（不燃NM-9639） 強化せっこうﾎｰﾄﾞt=12.5、15、21（不燃NM-8615） 普通硬質せっこうﾎｰﾄﾞt=9.5（不燃NM-9645） 化粧せっこうﾎｰﾄﾞ（ﾄﾗﾝｽﾍﾟｰｼﾝｸﾞ）t=9.5（準不燃QM-0524 不燃NM-1864） 化粧せっこうﾎｰﾄﾞ（和室用）t=9.5（不燃NM-0127） けい酸ｶﾙｼｳﾑ板t=6（不燃NM-1217） 化粧けい酸ｶﾙｼｳﾑ板t=6（不燃NM-4227） ﾏﾐﾝ化粧板t=3（不燃NM-2183） ﾛｯｶｰﾙ化粧吸音板t=9（不燃NM-8599） ﾋﾞｰﾐ壁紙：防火種別1-1 t=4～t=6（不燃下地→不燃） 吸音ﾊﾞｯﾄﾞ（木目調）t=30（不燃NM-4037-1） EP（不燃NM-8585） ｸﾞﾗｽｶｰﾙ（不燃NM-8605） ｸﾞﾗｽｶｰﾙﾎｰﾄﾞ 96kg/m ³ t=25 ｶﾞﾗｽｸﾞﾗｽ額縁張（不燃NM-8610） 不燃木毛ﾍﾞﾈｯﾄ板（不燃NM-0236）					
	柱	耐火1時間	鉄筋コンクリート造（告示1399号 第二 三号ロ（1））	GL2	—	GL下地 せっこうﾎｰﾄﾞt=12.5		LGS下地 せっこうﾎｰﾄﾞt=12.5 + 普通硬質せっこうﾎｰﾄﾞt=9.5						
			鉄筋コンクリート造 t=150（告示1399号 第三 一号イ）	GL3	—	GL下地 ｼｰｼﾞﾝｸﾞせっこうﾎｰﾄﾞt=12.5（不燃）		LGS下地 せっこうﾎｰﾄﾞt=12.5						
	床	耐火1時間	鉄筋コンクリート造 t=150（告示1399号 第三 一号イ）	LGS1	—	LGS下地 せっこうﾎｰﾄﾞt=12.5		LGS下地 ｼｰｼﾞﾝｸﾞせっこうﾎｰﾄﾞt=12.5（不燃）						
			鉄筋コンクリート造（告示1399号 第四 三号ロ）	LGS2	—	LGS下地 せっこうﾎｰﾄﾞt=12.5		LGS下地 ｼｰｼﾞﾝｸﾞせっこうﾎｰﾄﾞt=12.5 + 磁性体付せっこうﾎｰﾄﾞt=12.5						
	屋根	耐火30分	鉄筋コンクリート造（告示1399号 第五 一号）	LGS3	—	LGS下地 せっこうﾎｰﾄﾞt=12.5 + 磁性体付せっこうﾎｰﾄﾞt=12.5		ｸﾞﾗｽｶｰﾙ t=50（24kg/m ³ ）充填						
			鉄筋コンクリート造（告示1399号 第六 一号）	LGS4	—	GW		—						
階段				鉄筋コンクリート造（告示1399号 第六 一号）	—	—		—	—	—	—	—	—	
				防火区画1	耐火1時間壁	壁穴区画部	LGS下地 強化せっこうﾎｰﾄﾞt=21.0 片面2枚張り【FP060NP-0233】	—	—	—	—	—	—	
				防火区画2	耐火1時間壁	壁穴区画部	LGS下地 強化せっこうﾎｰﾄﾞt=12.5+硬質せっこうﾎｰﾄﾞt=9.5 両面張り【FP060NP-0448（1）】					—	—	

一級建築士事務所 KATO ARCHITECTS & ENGINEERS				埼玉県知事登録（第3）第8878号 埼玉事務所 さいたま市南区南本町一丁目14番5号 第3小池ビル TEL 048-762-9787 FAX 048-762-9787				APPR	CHKD	DRAWN	埼玉事務所 さいたま市南区南本町一丁目14番5号 第3小池ビル TEL 048-762-9787 FAX 048-762-9787				工事名 (仮称) 蕨市立西公民館等複合施設建設工事	S= No Scale DATE 2025.09	
株式会社 カトウ建築事務所											東京事務所 東京都中央区浜二丁目2番5号 TEL 03-6282-8278 FAX 03-3206-0288				図 名 仕上表2	No. A-012	
一級建築士 NO.164725 北田 英成																	




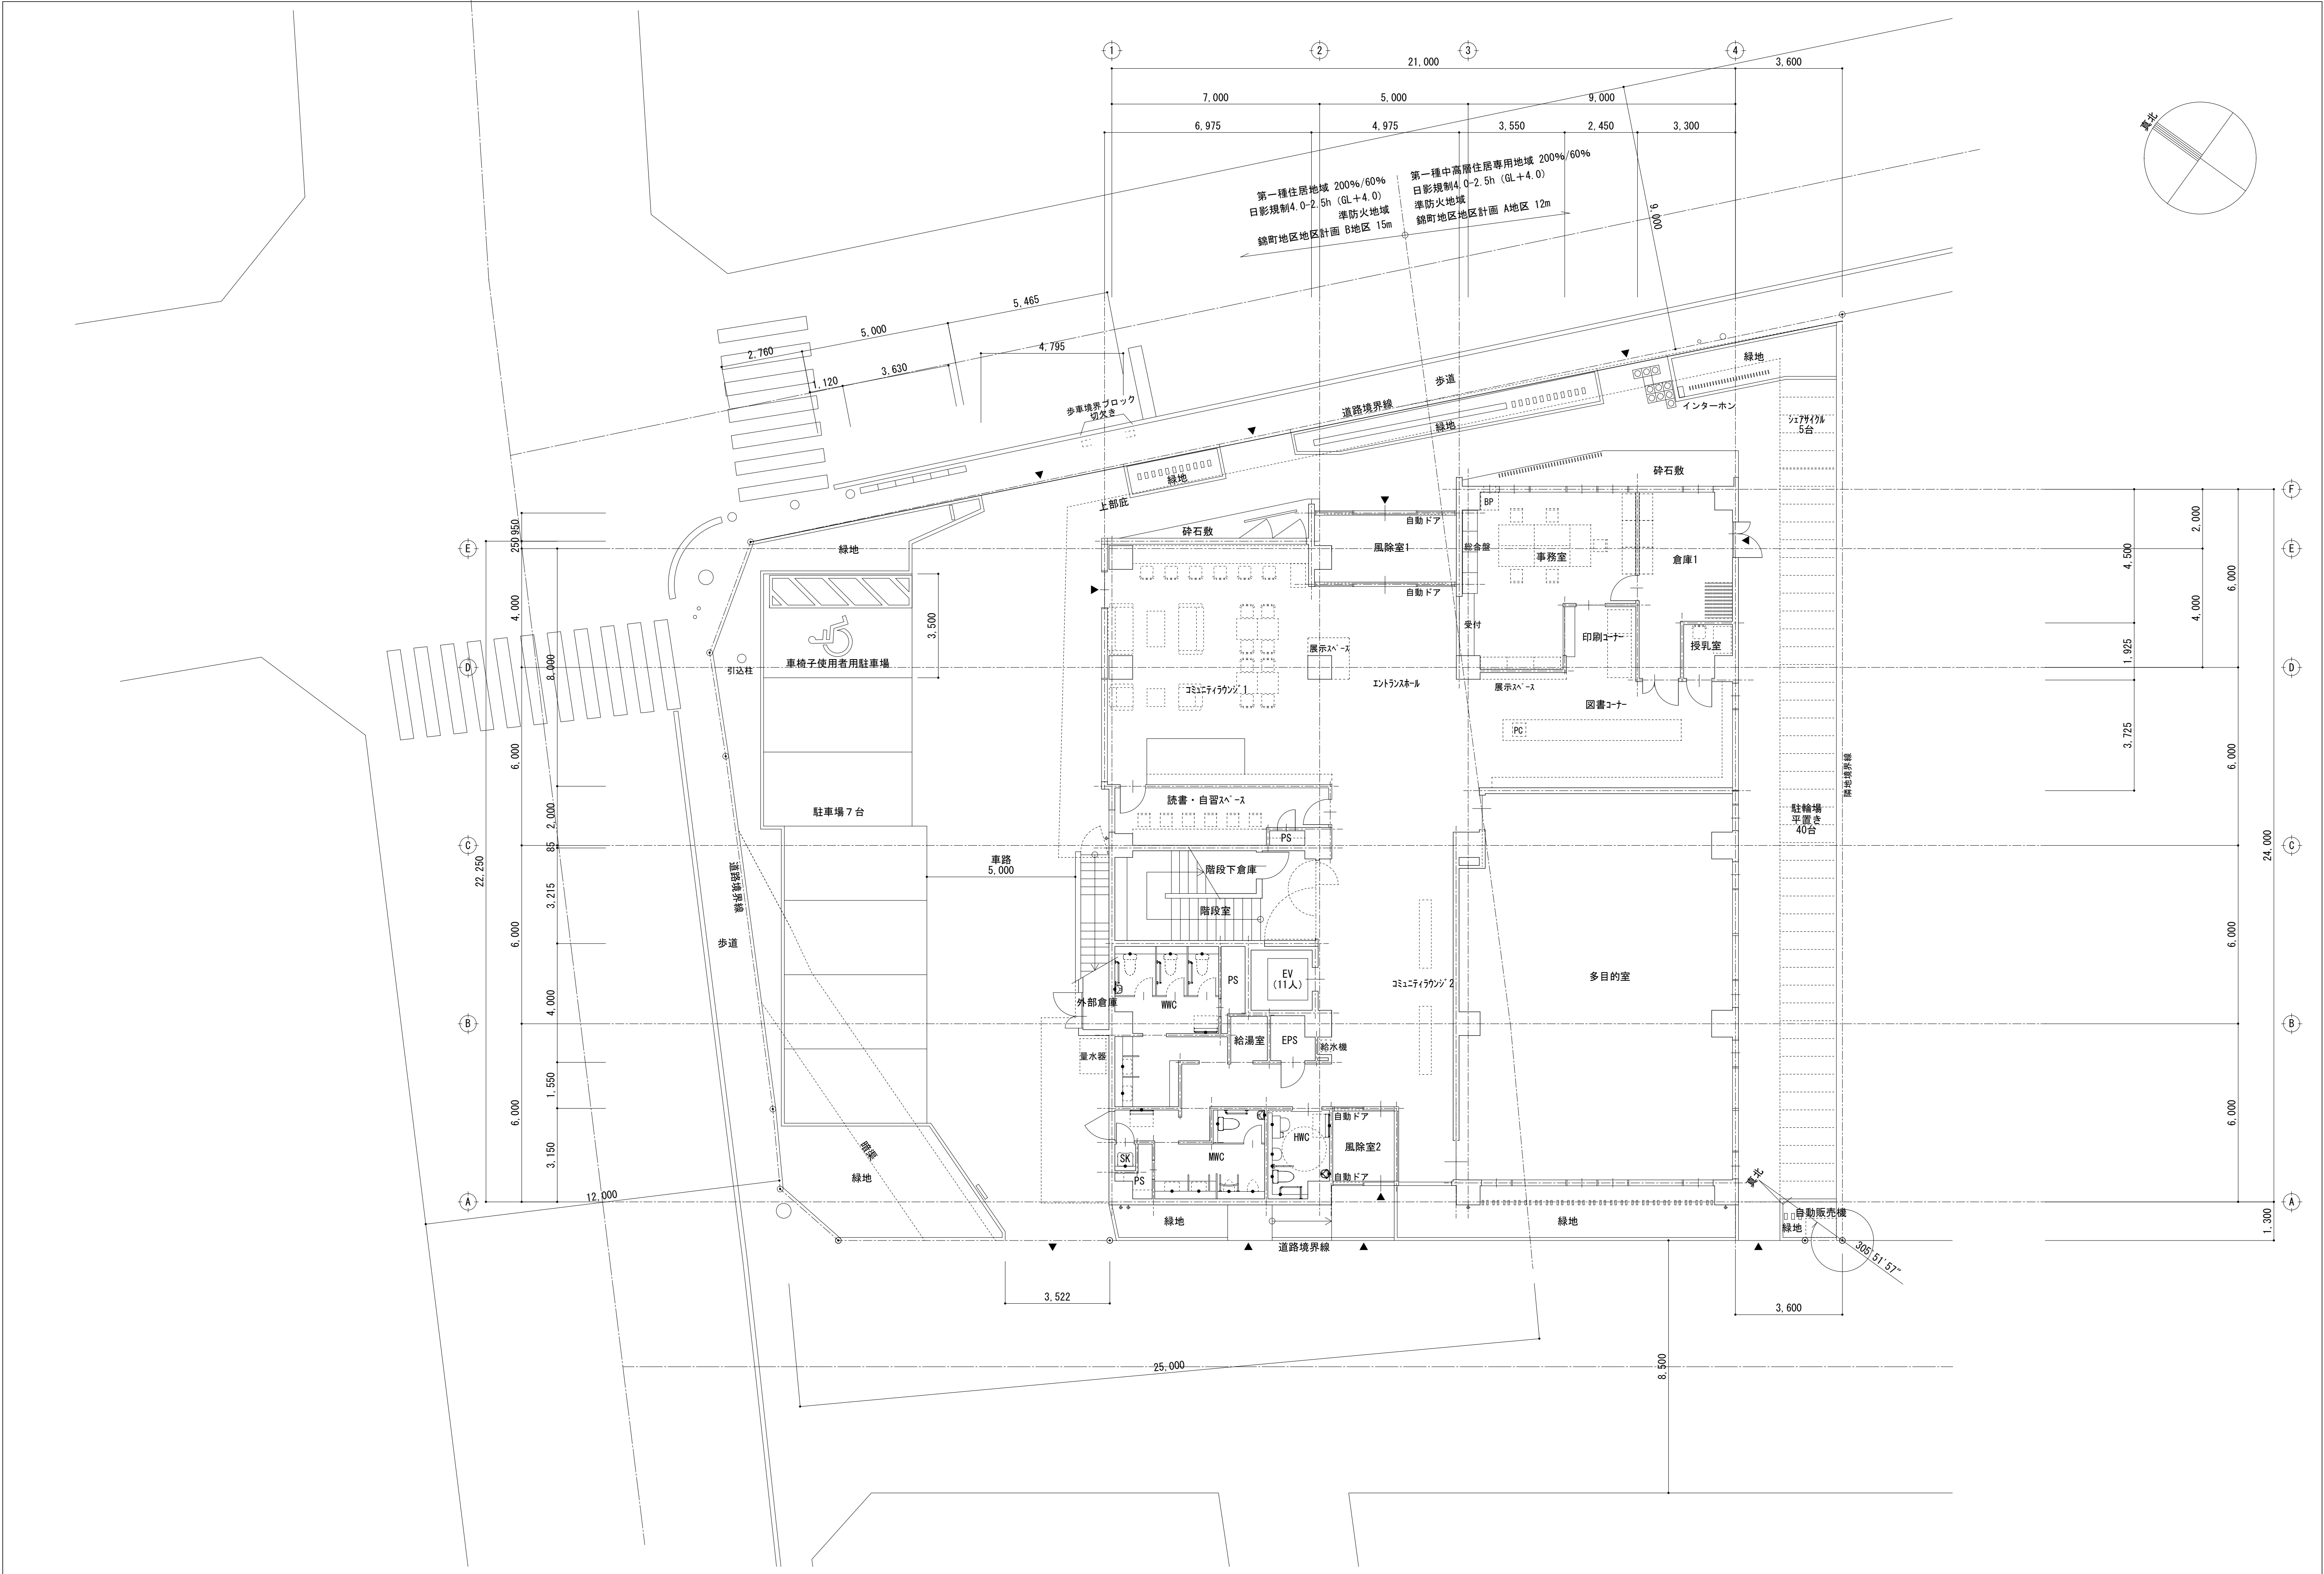


一級建築士事務所 KATO ARCHITECTURAL FIRM			埼玉県知事登録 (第)58878号 APPR CHKD DRAWN			埼玉事務所 さいたま市南区南本町一丁目14番5号 第3小池ビル TEL 048-762-9767 FAX 048-762-9767			工事名 (仮称) 蕨市立西公民館等複合施設建設工事			S= 1/100 (A1) 1/200 (A3)		
株式会社 カトウ建築事務所						東京事務所 東京都中央区浜二丁目2番5号 TEL 03-6262-8278 FAX 03-3206-0288			図 名 1階平面図			DATE 2025. 09		
一級建築士 NO.164725 北田 英成												No. A-014		

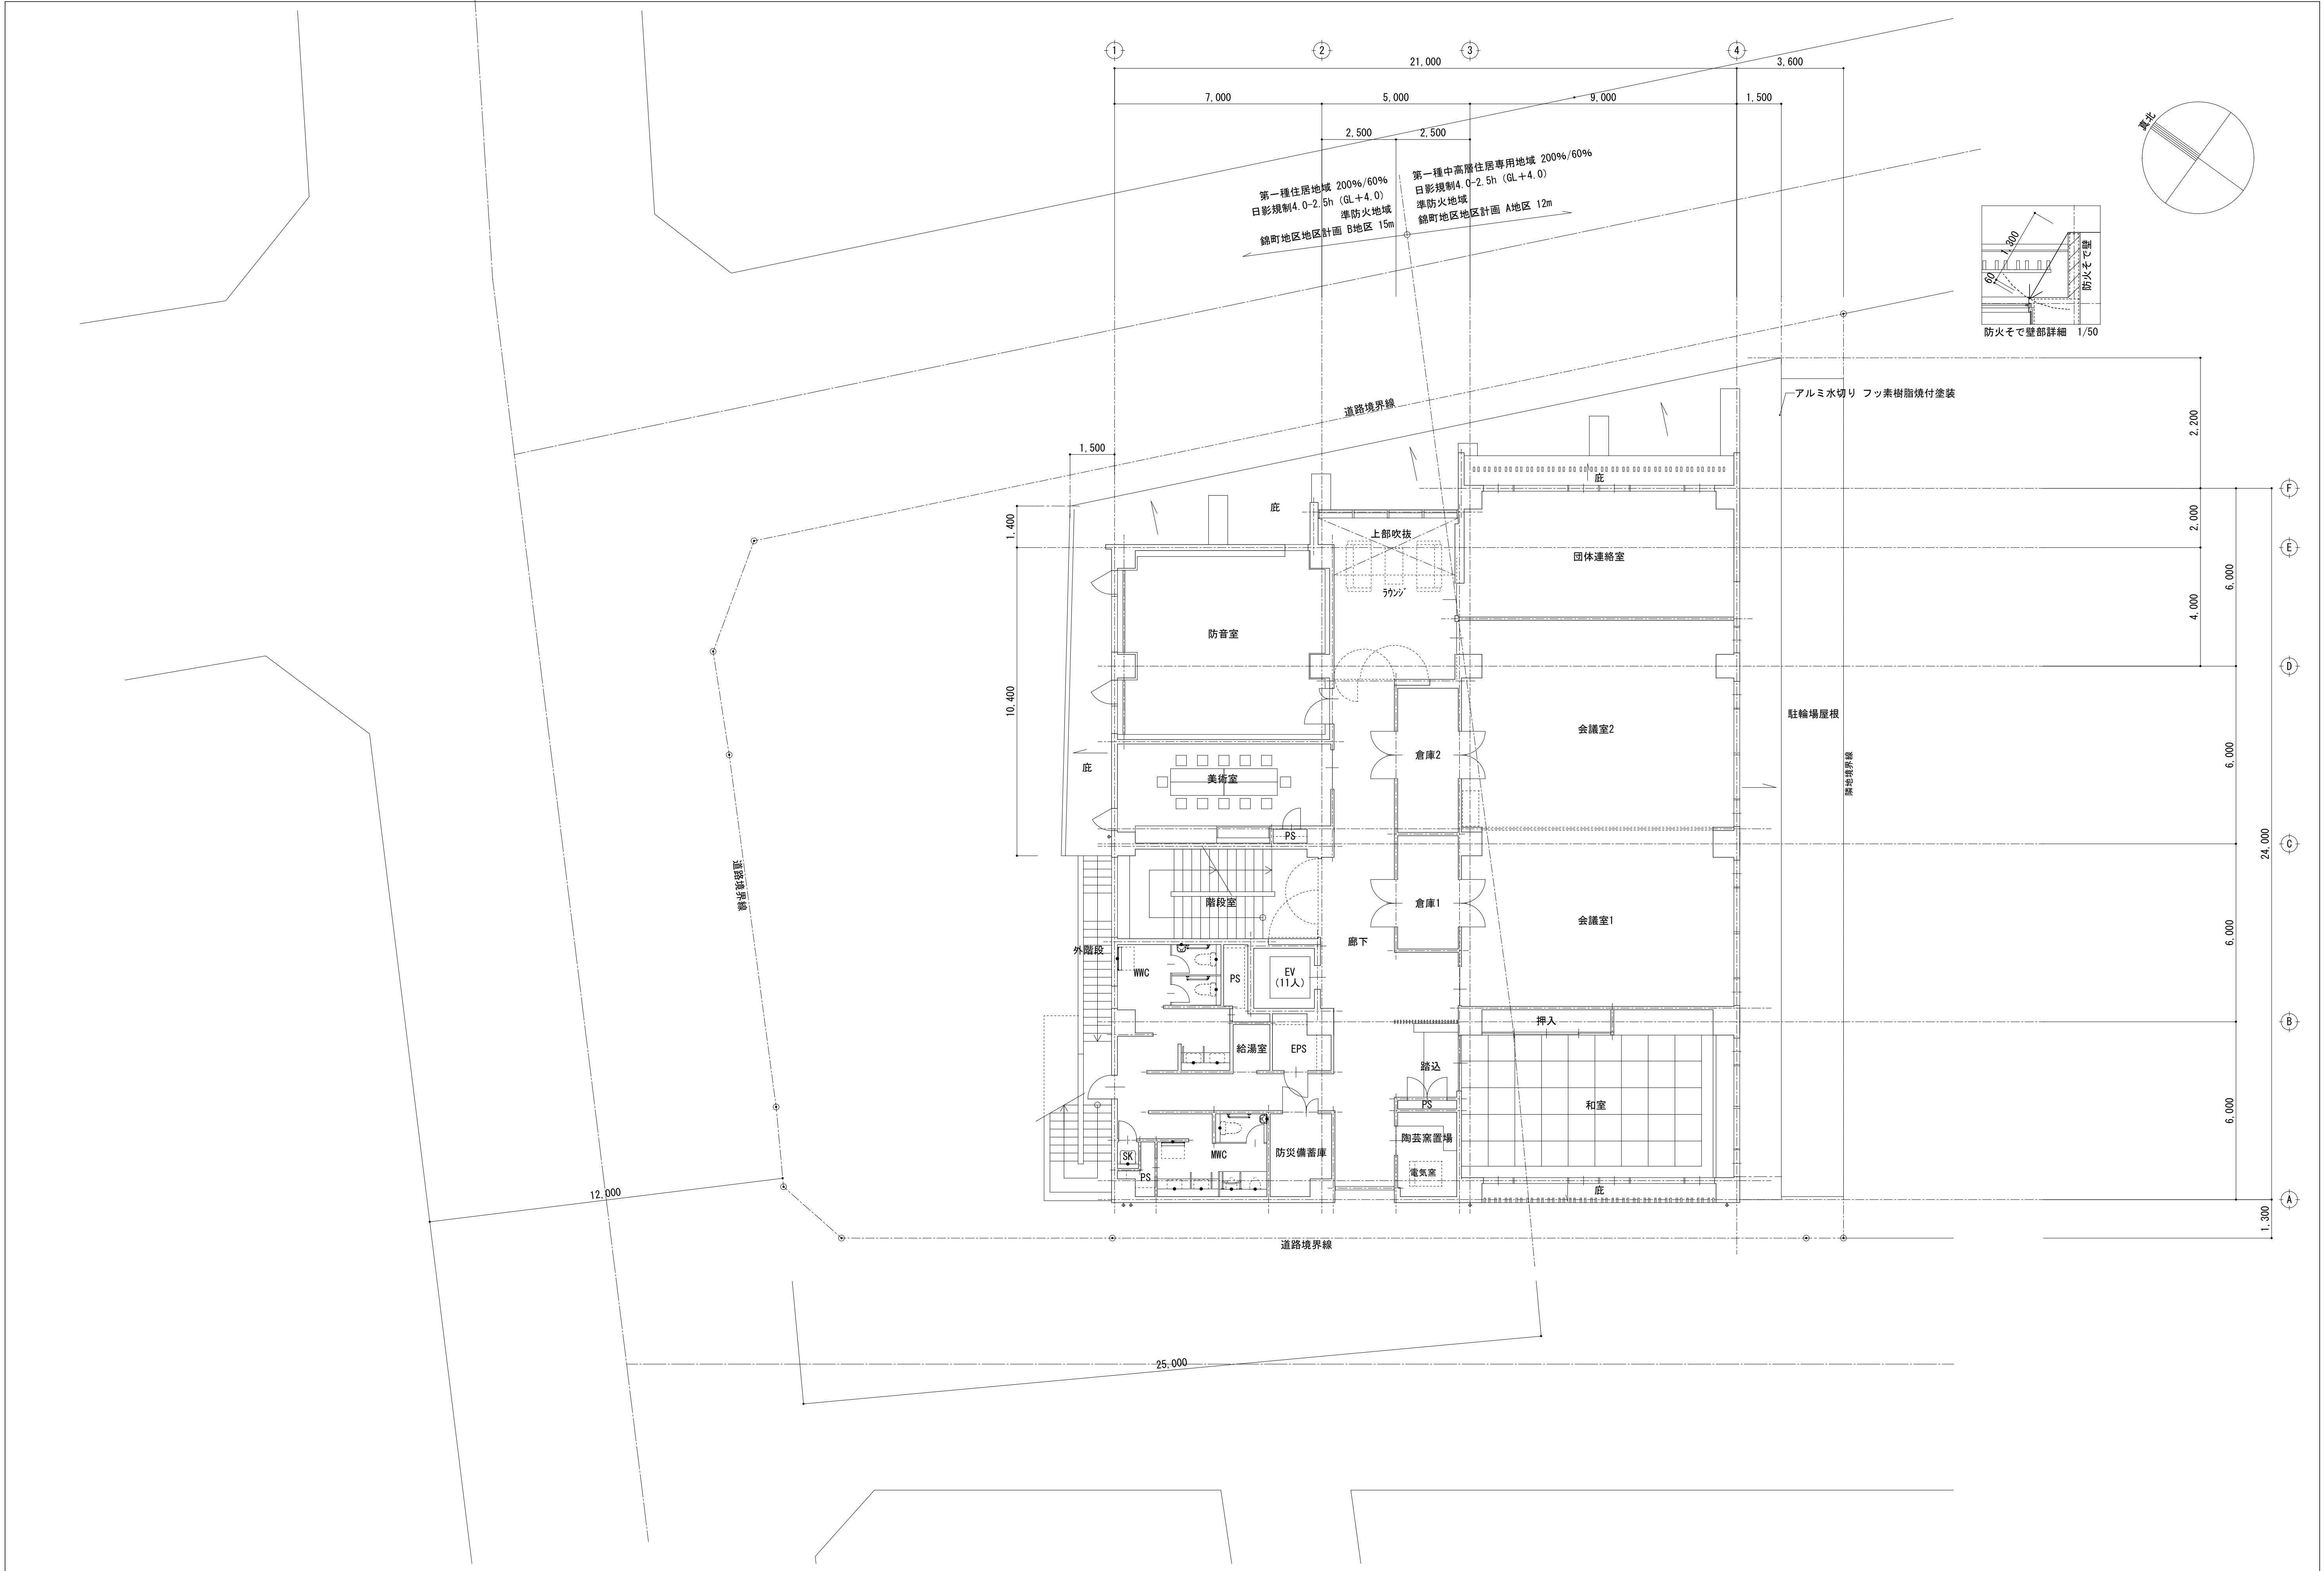


	一級建築士事務所 KATO ARCHITECTS OFFICE 株式会社 カトウ建築事務所 一級建築士 NO.164725 北田 英成	埼玉県知事登録 (5) 第8878号			埼玉県事務所 さいたま市南区南本町一丁目14番5号 第3小池ビル TEL 048-762-9767 FAX 048-762-9767 東京事務所 東京都中央区浜二丁目2番5号 TEL 03-6262-8278 FAX 03-3206-0288	工事名 (仮称) 蔵市立西公民館等複合施設建設工事 図 名 2階平面図	S= 1/100 (A1) 1/200 (A3) DATE 2025.09 No. A-015
		APPR	CHKD	DRAWN			

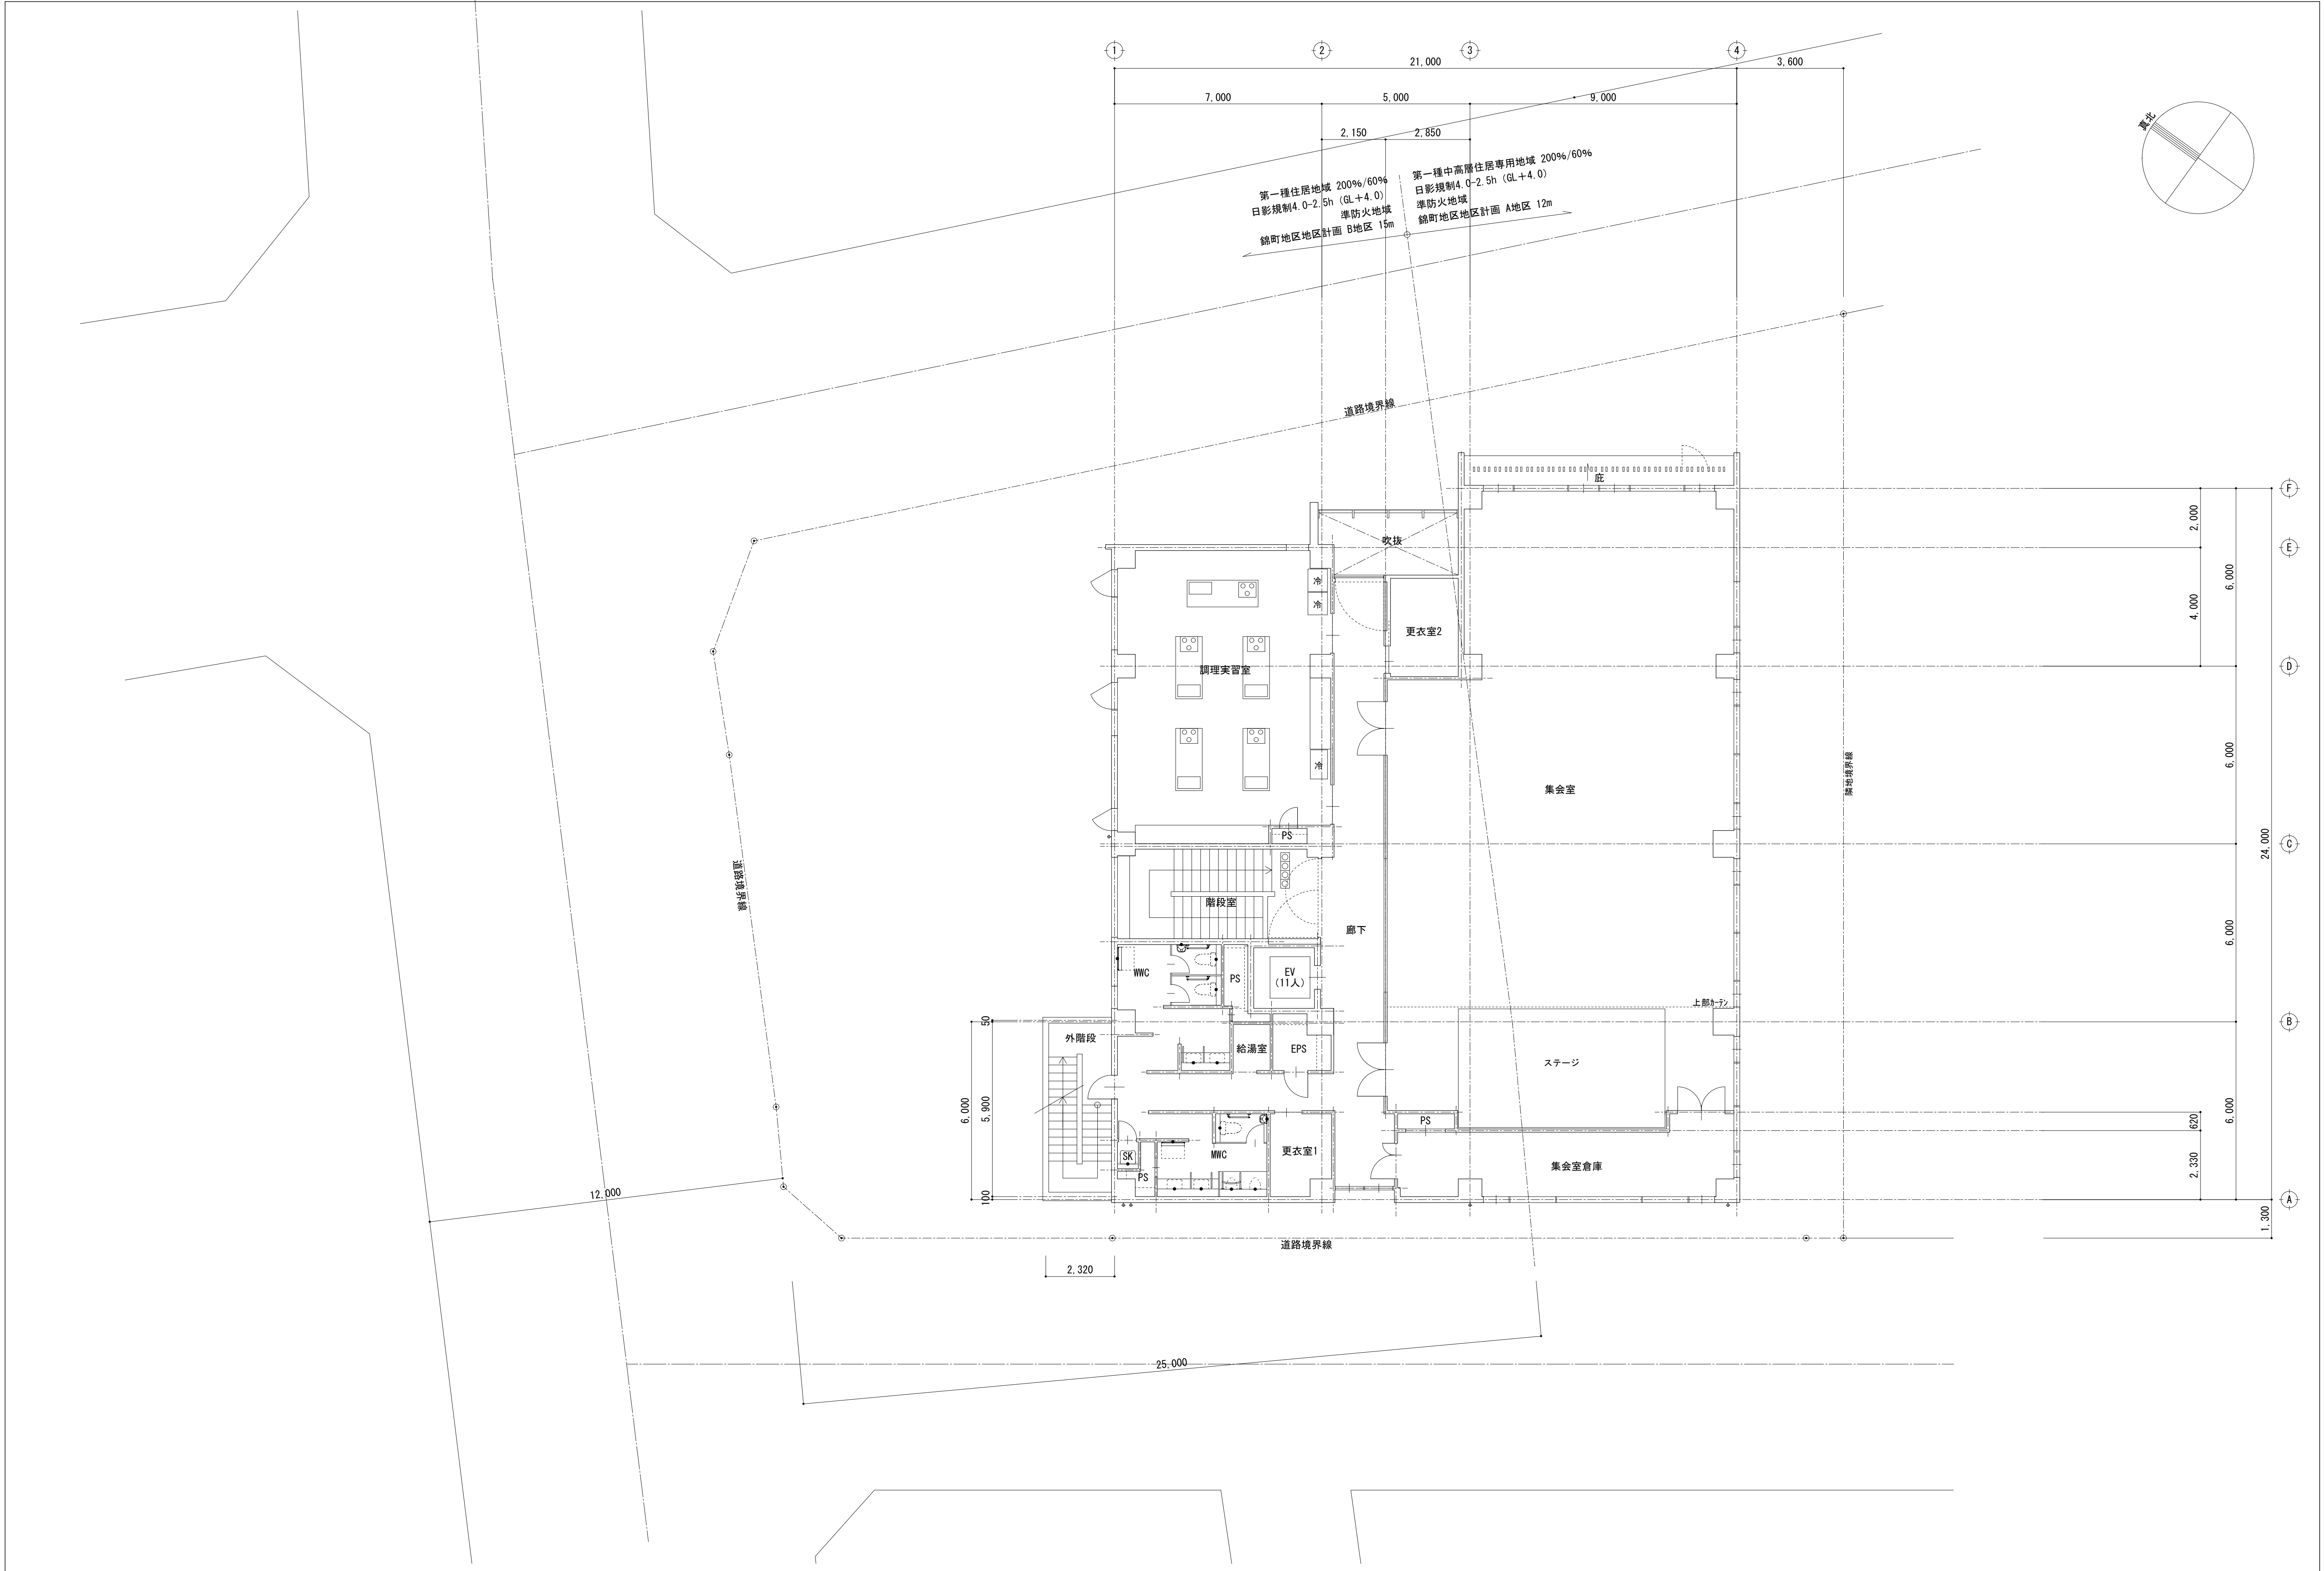



			一級建築士事務所 KATO ARCHITECTS & PLANNERS 株式会社 カトウ建築事務所			埼玉県知事登録 (5) 第8878号 APPR CHKD DRAWN			埼玉事務所 さいたま市南区南本町一丁目14番5号 第3小池ビル TEL 048-762-9767 FAX 048-762-9767 東京事務所 東京都中央区浜二丁目2番5号 TEL 03-6262-8278 FAX 03-3206-0288			工事名 (仮称) 蕨市立西公民館等複合施設建設工事		S= 1/100 (A1) 1/200 (A3)
			一級建築士 NO.164725 北田 英成						図名 3階平面図			DATE 2025.09		No. A-016

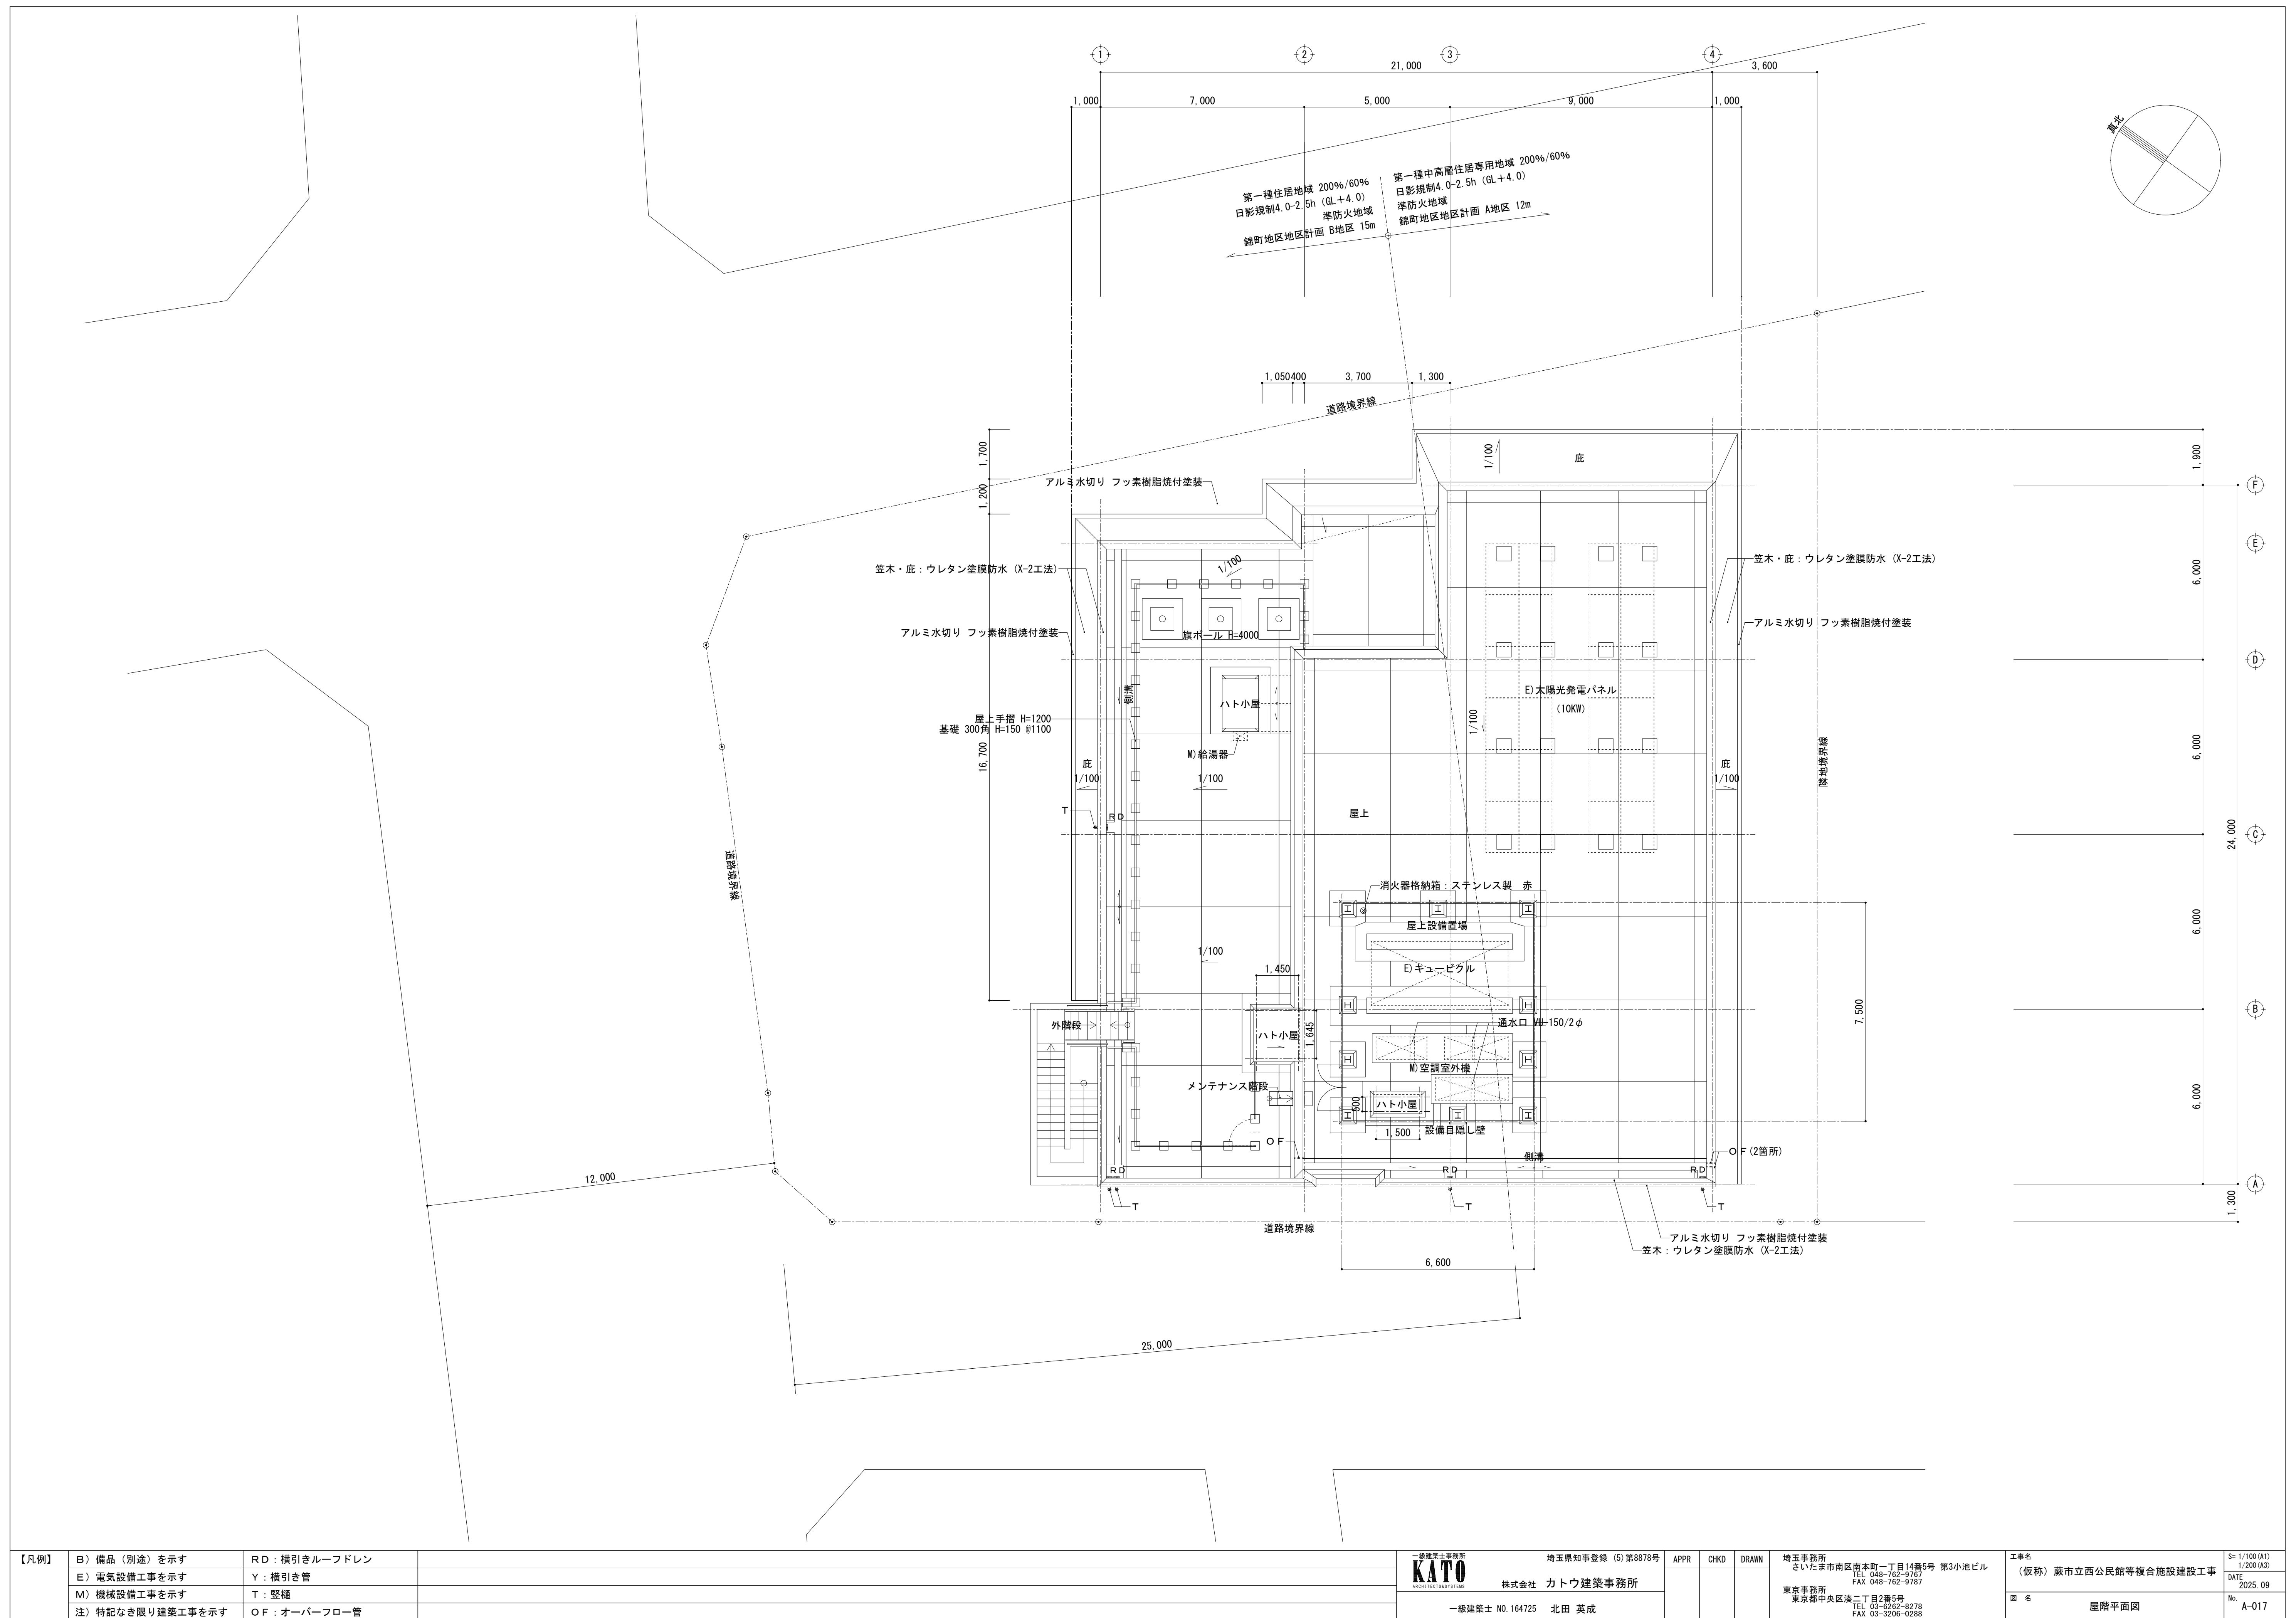

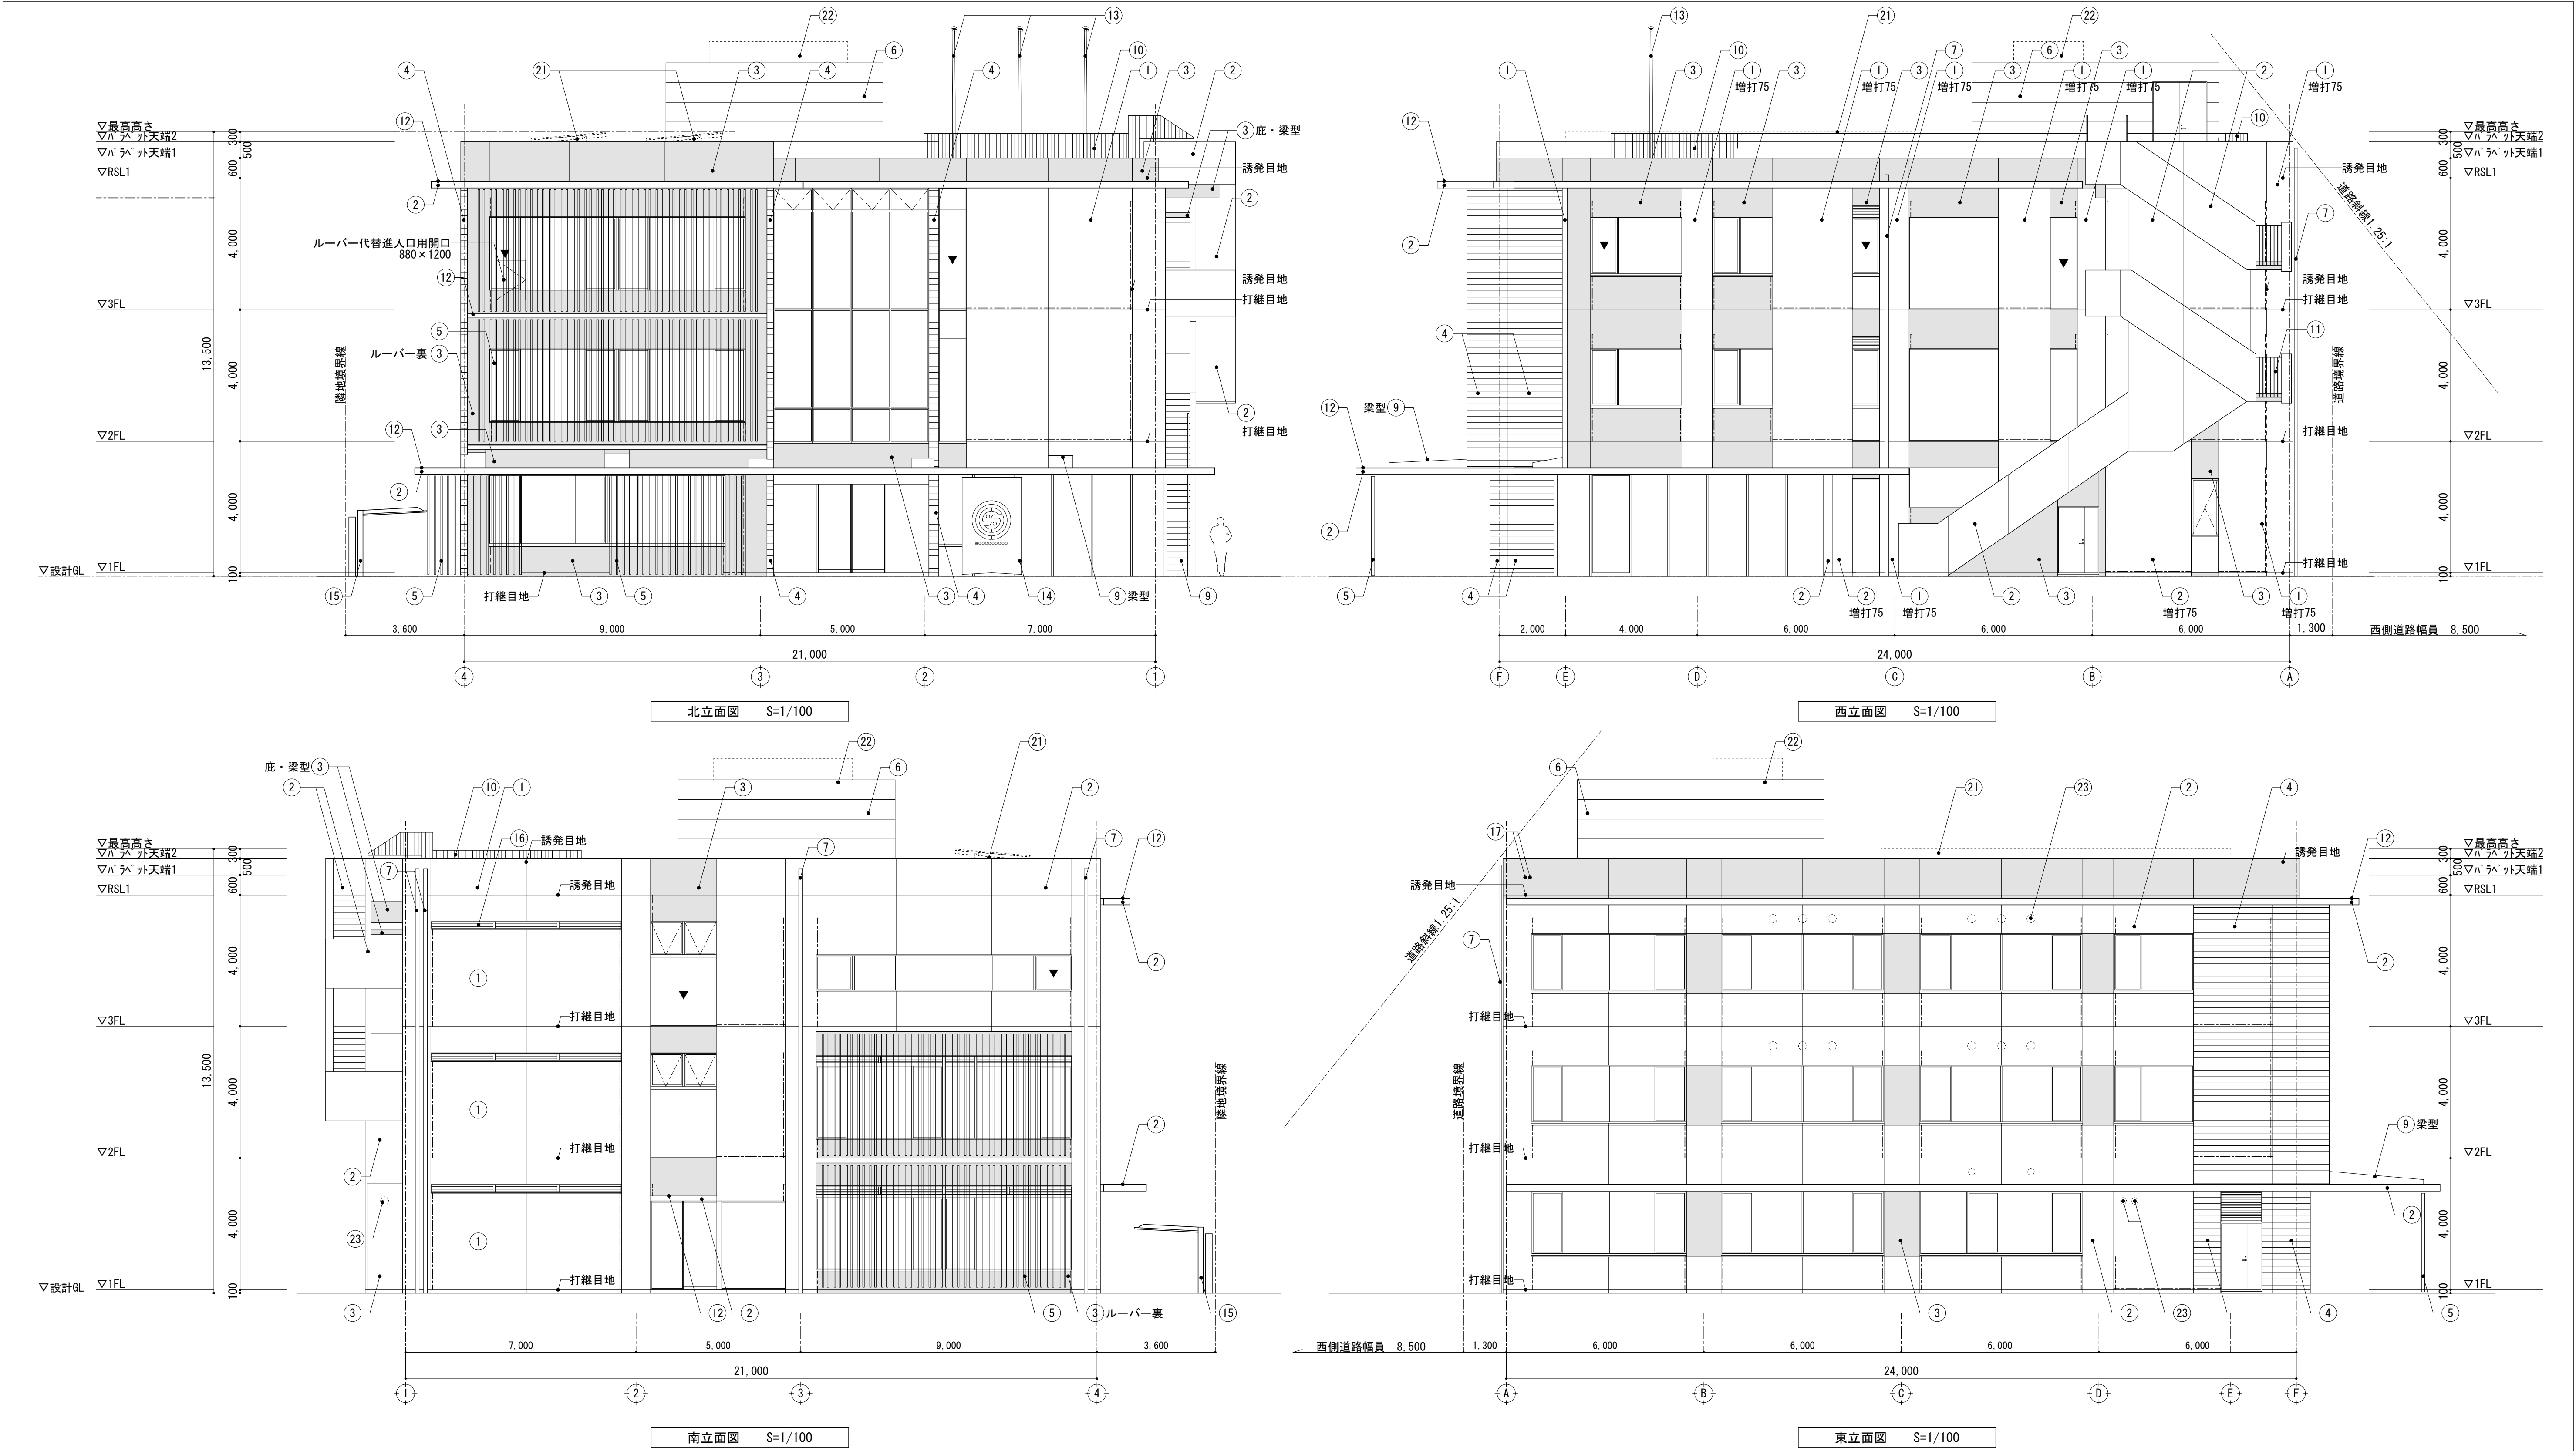


外部仕上凡例					
①	外壁：コンクリート打放し+砂壁状意匠性塗材	⑪	手摺（鉄部）：溶融亜鉛メッキ+DP塗装	⑳	（電気設備工事）太陽光発電パネル
②	外壁：コンクリート打放し+フッ素樹脂クリア	⑫	水切：アルミ フッ素樹脂焼付塗装	㉑	（電気設備工事）受変電設備
③	外壁：コンクリート打放し+フッ素樹脂カラークリア	⑬	旗ポール	㉒	（機械設備工事）丸型フラット型ベントキャップ
④	外壁：杉板型枠コンクリート打放し+フッ素樹脂クリア	⑭	蕨双子織暖簾		
⑤	目隠しルーバー：アルミ製ルーバー	⑮	駐輪場：アルミ製既製品		
⑥	設備目隠し壁：押出成形セメント板 DP塗装	⑯	アルミ製ガラリ		
⑦	縦樋：塗装ガルバリウム鋼板製縦樋	⑰	オーバーフロー管		
⑧	縦樋：SUS製縦樋	⑱	構造スリット		
⑨	ウレタン系塗膜防水（X-2）	㉓	※縦目地は構造スリット以外は誘発目地 ※横目地は構造スリット以外は打継目地 （パラベットは3階躯体と一体打ちとする）		
⑩	手摺（鉄部）：溶融亜鉛メッキ				

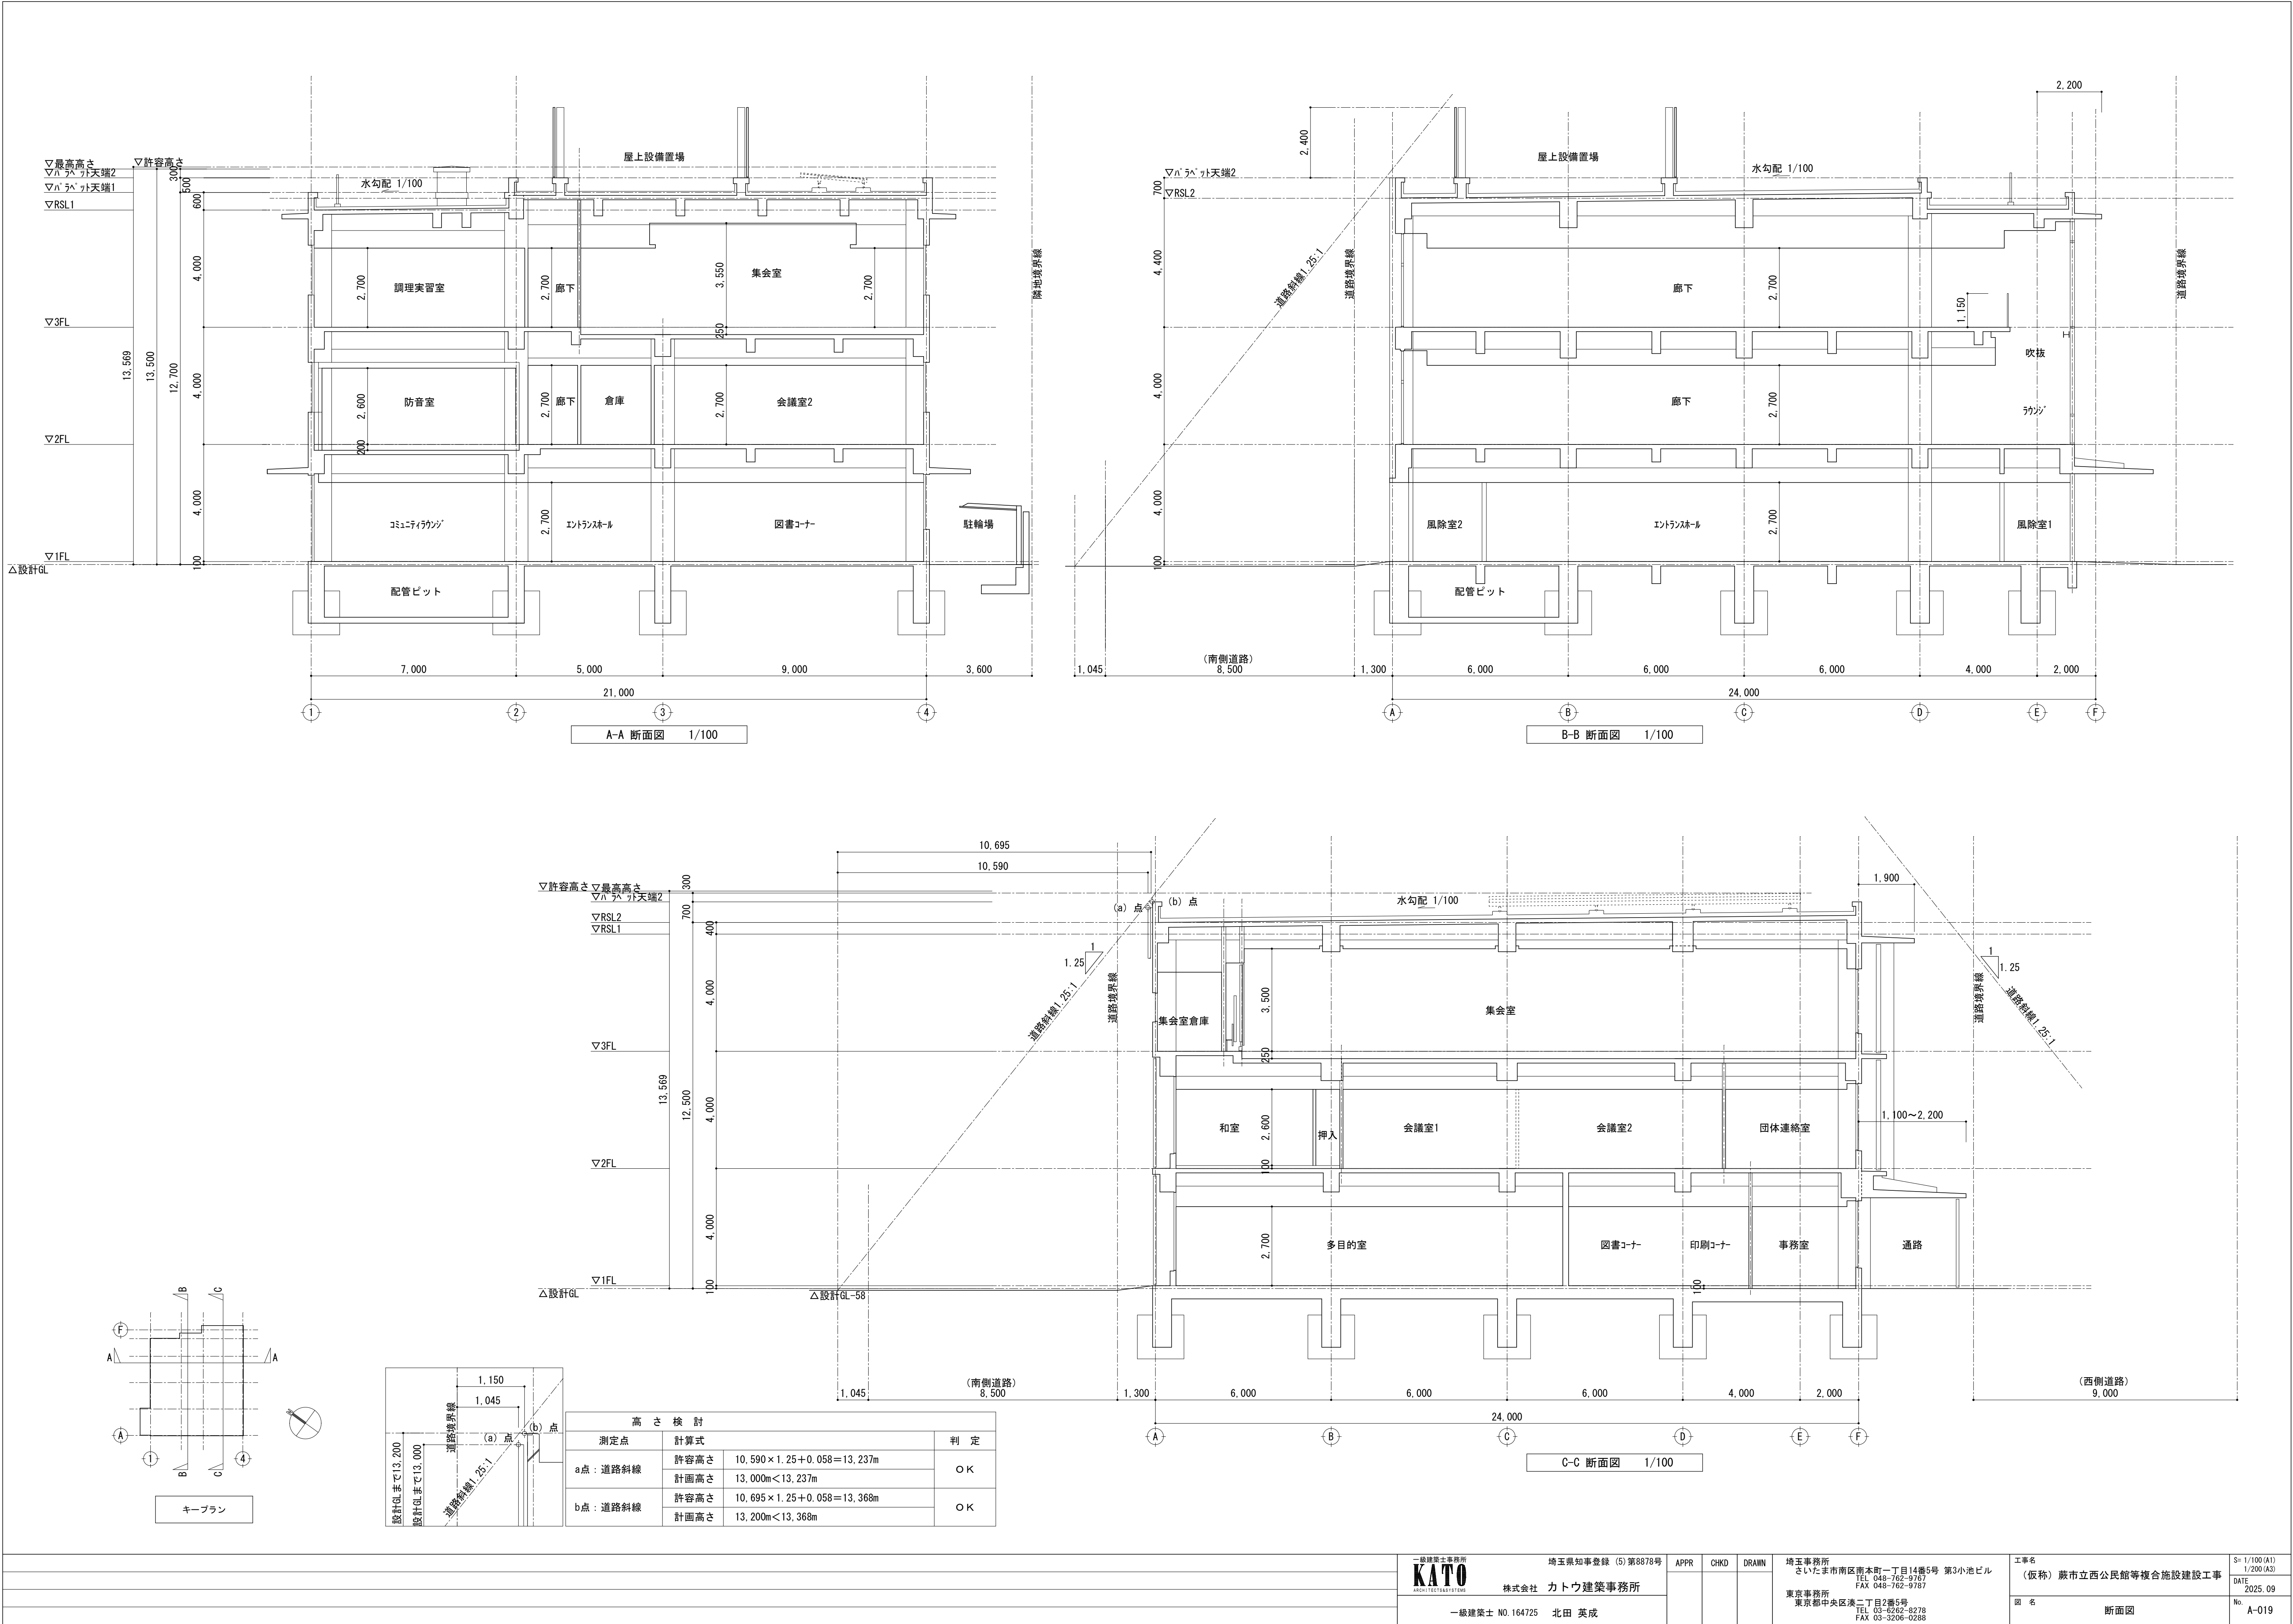

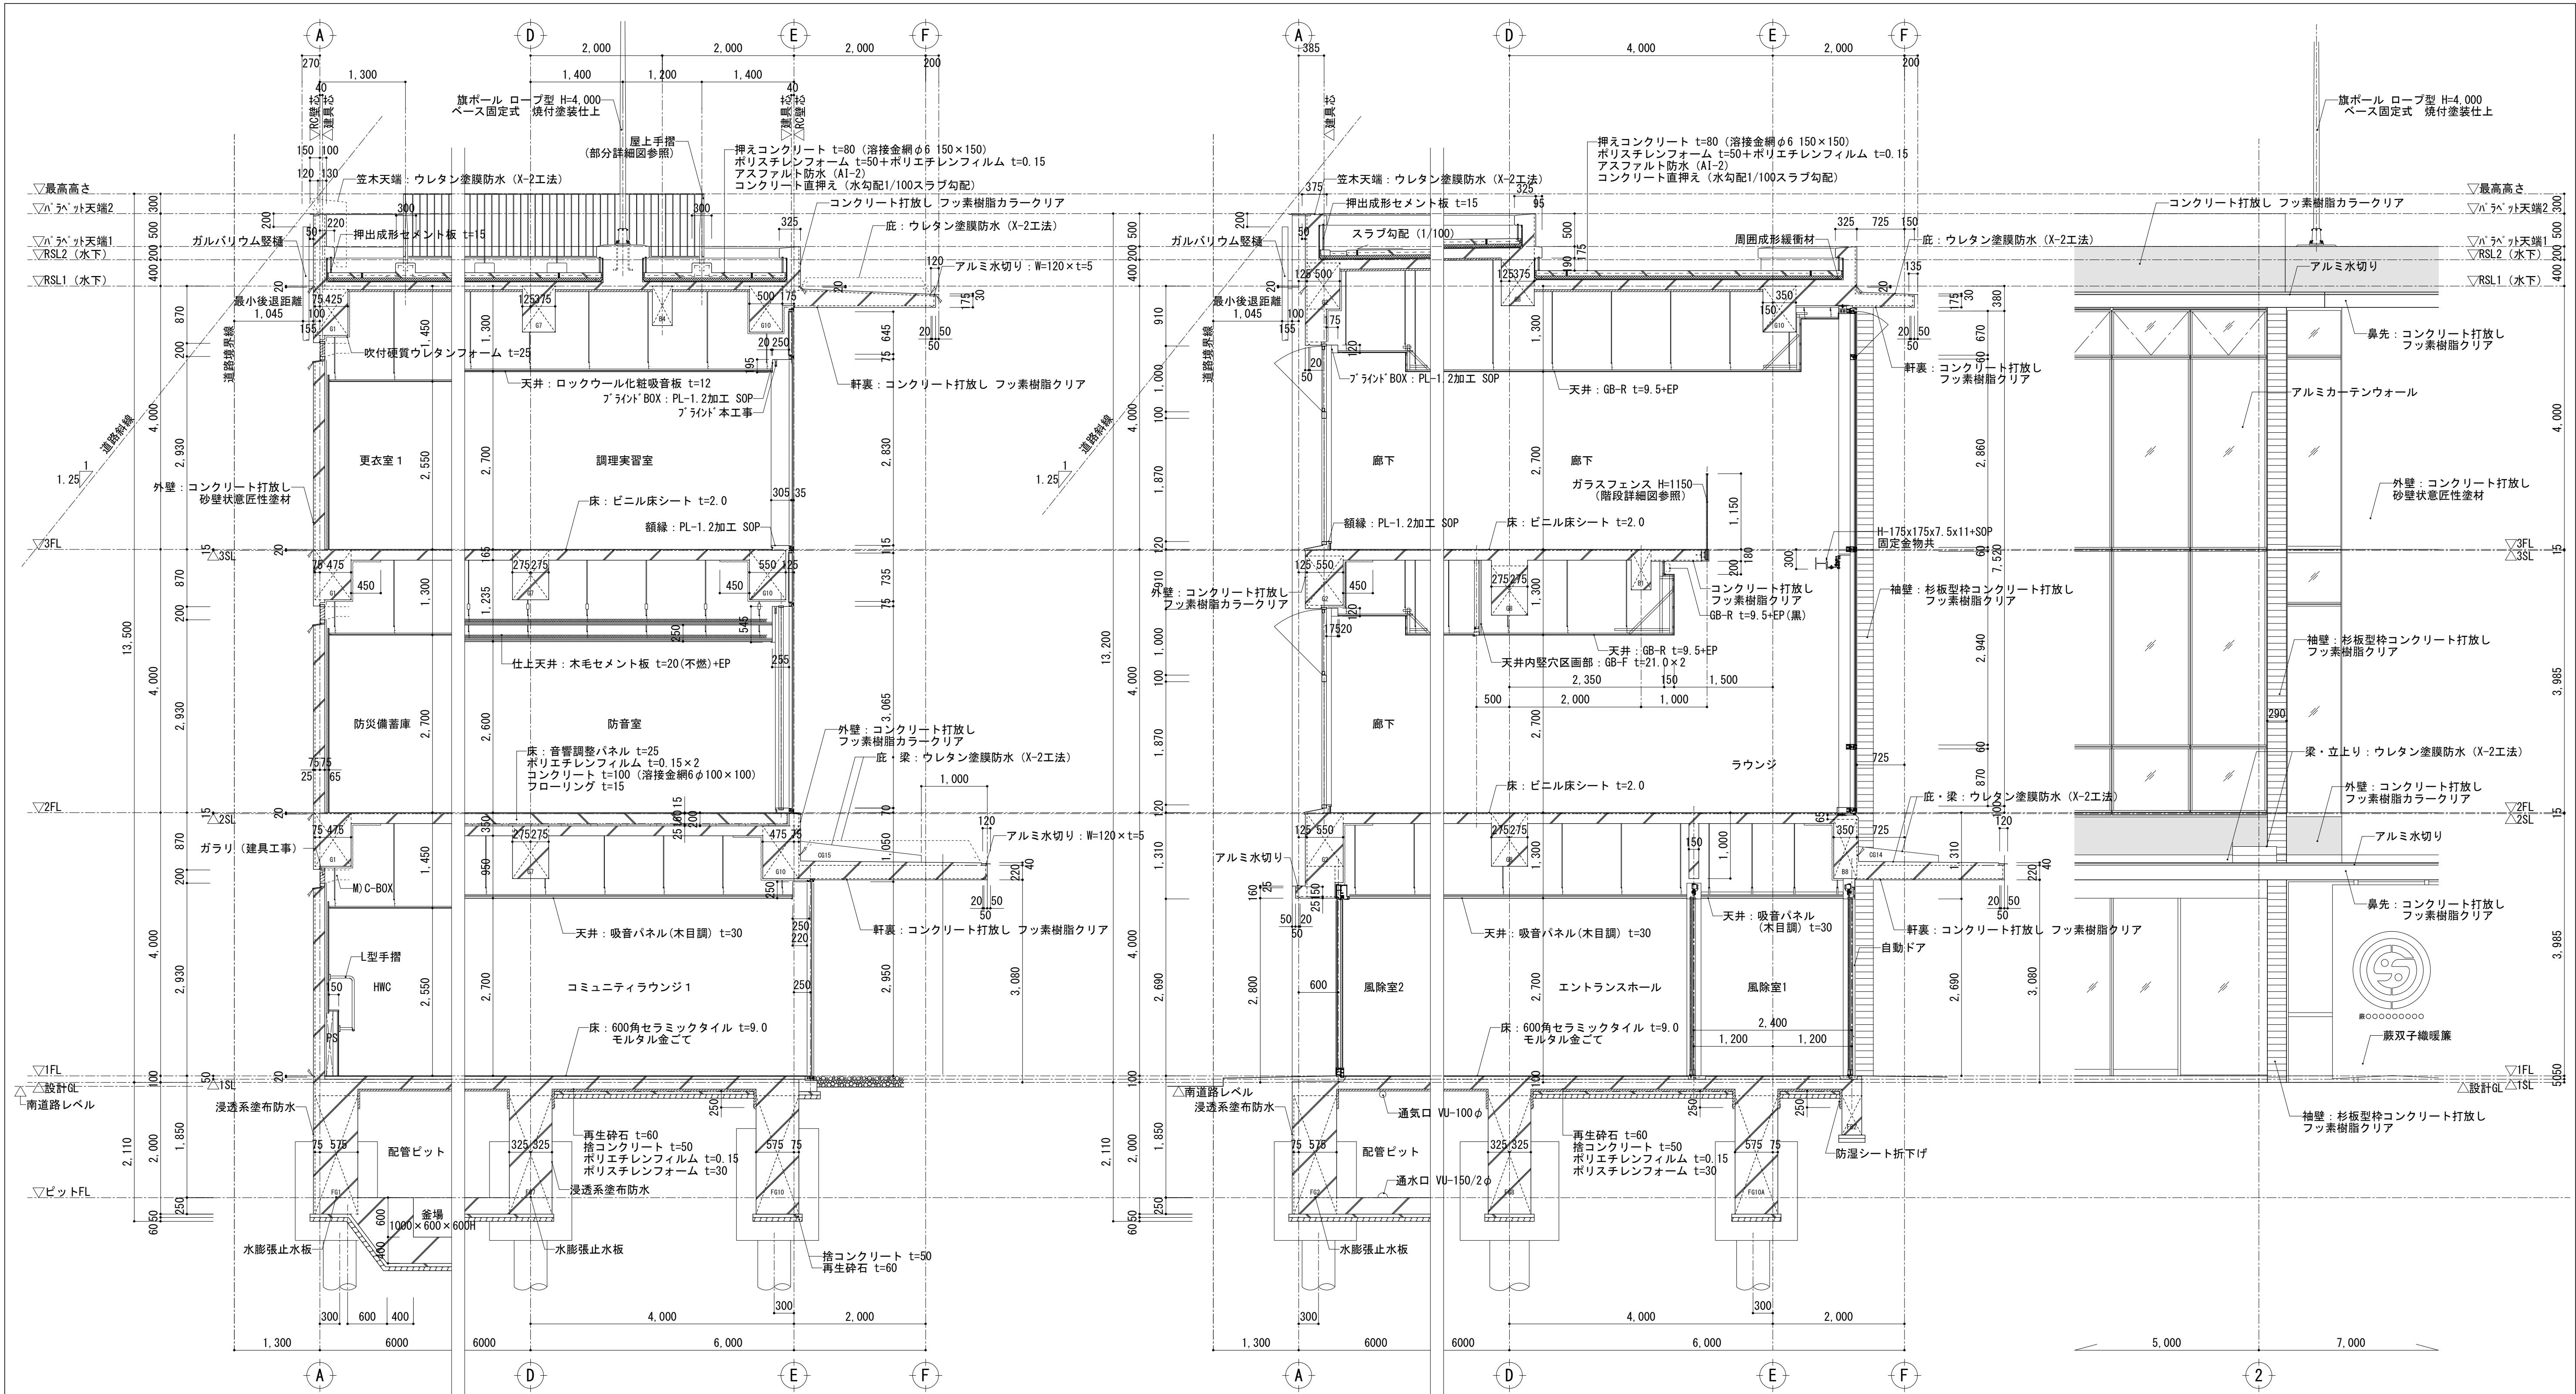


A-A 矩計図 1/50				B-B 矩計図 1/50				北立面図1 1/50			
キープラン				キープラン				RC壁標準断面図 1/10			
一級建築士事務所 さいたま市南区南本町一丁目14番5号 第3小池ビル TEL 048-762-9767 FAX 048-762-9787				一級建築士事務所 さいたま市南区南本町一丁目14番5号 第3小池ビル TEL 048-762-9767 FAX 048-762-9787				工事名 さいたま市南区南本町一丁目14番5号 第3小池ビル TEL 048-762-9767 FAX 048-762-9787			
株式会社 カトウ建築事務所				株式会社 カトウ建築事務所				図名 矩計図1			
一級建築士 NO.164725 北田 英成				一級建築士 NO.164725 北田 英成				S= 1/50 (A1) 1/100 (A3) DATE 2025.09 No. A-020			

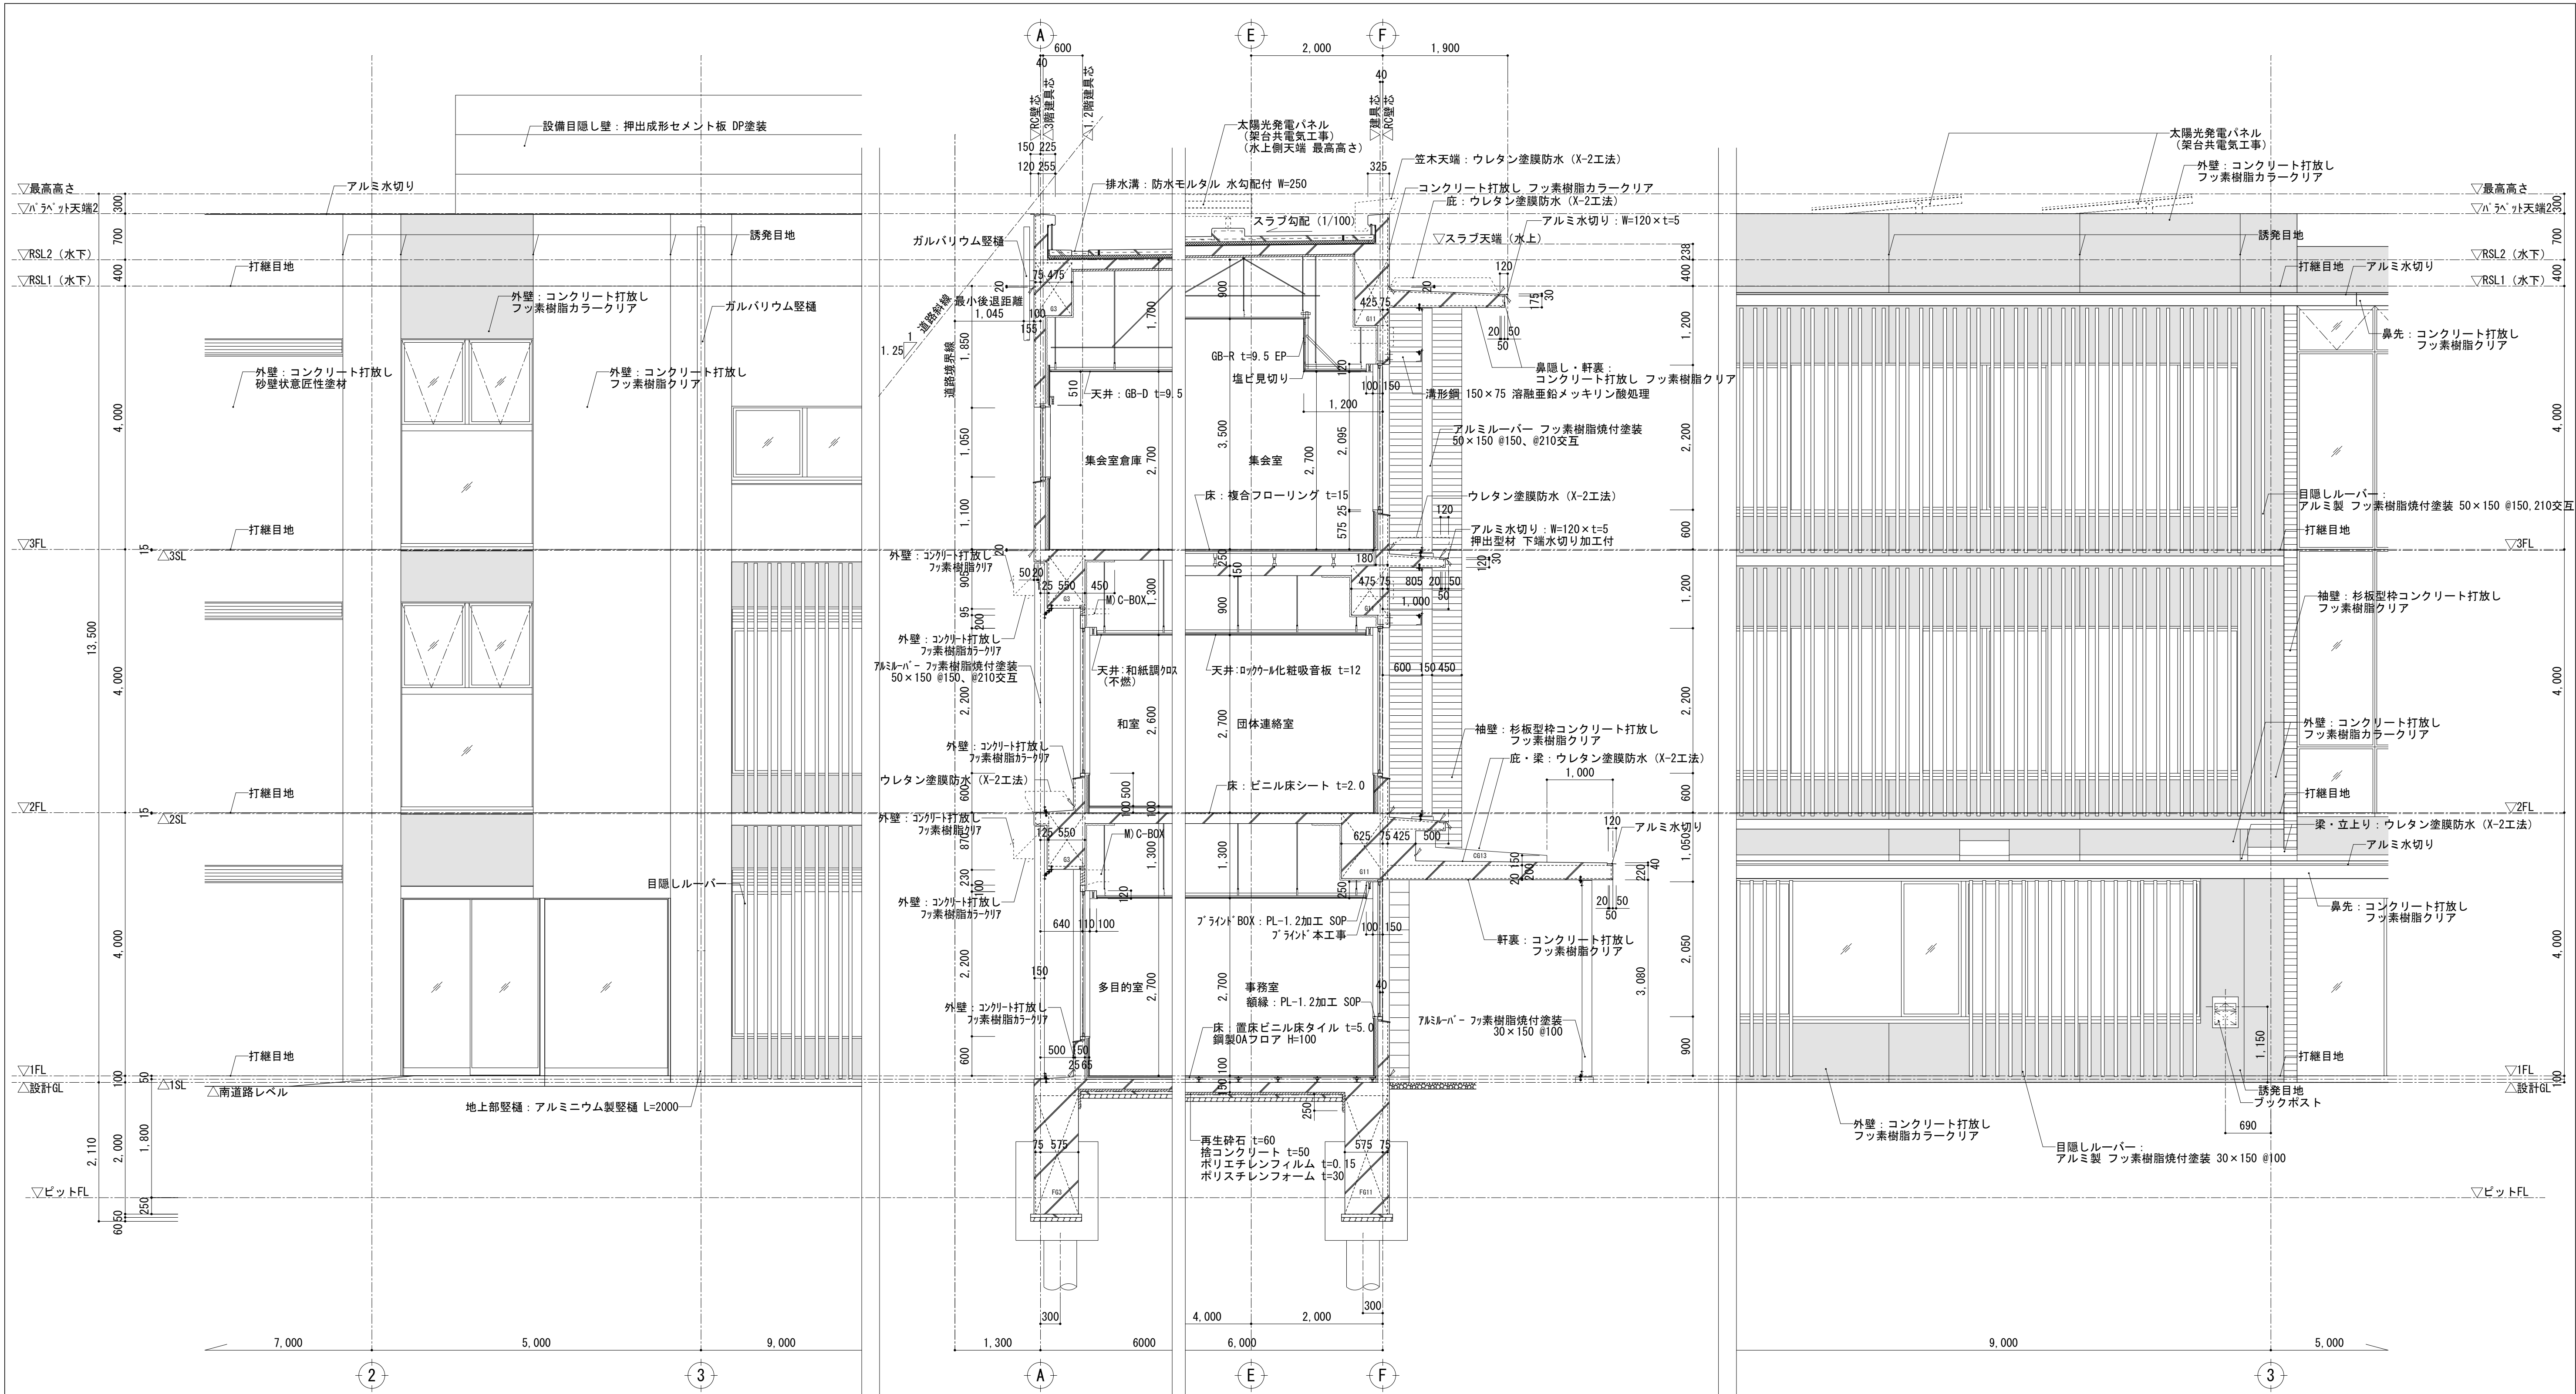



南立面図 1/50

C-C 矩計図 1/50


北立面図2 1/50

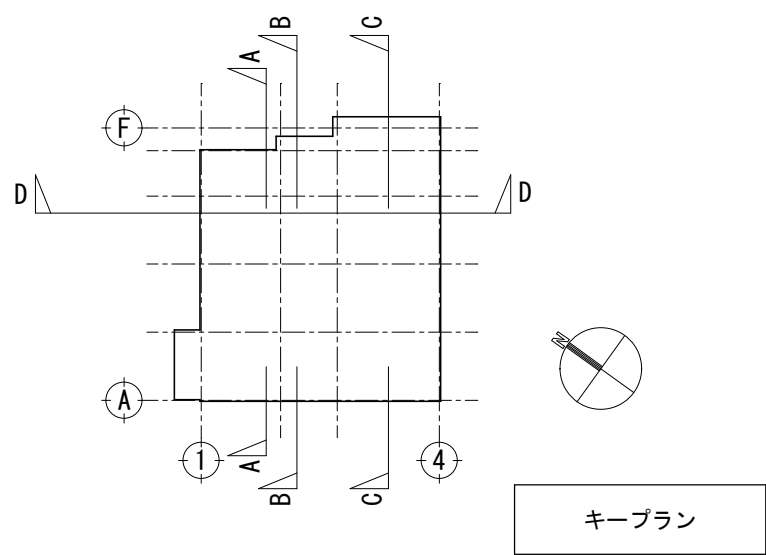


一級建築士事務所 KATO 株式会社 カトウ建築事務所			埼玉県知事登録 (5) 第8878号 APPR CHKD DRAWN			埼玉事務所 さいたま市南区南本町一丁目14番5号 第3小池ビル TEL 048-762-9767 FAX 048-762-9767			工事名 (仮称) 蔵市立西公民館等複合施設建設工事			S= 1/50 (A1) 1/100 (A3)
一級建築士 NO. 164725 北田 英成						東京事務所 東京都中央区浜二丁目2番5号 TEL 03-6262-8278 FAX 03-3206-0288			図名 矩計図2			DATE 2025.09 No. A-021

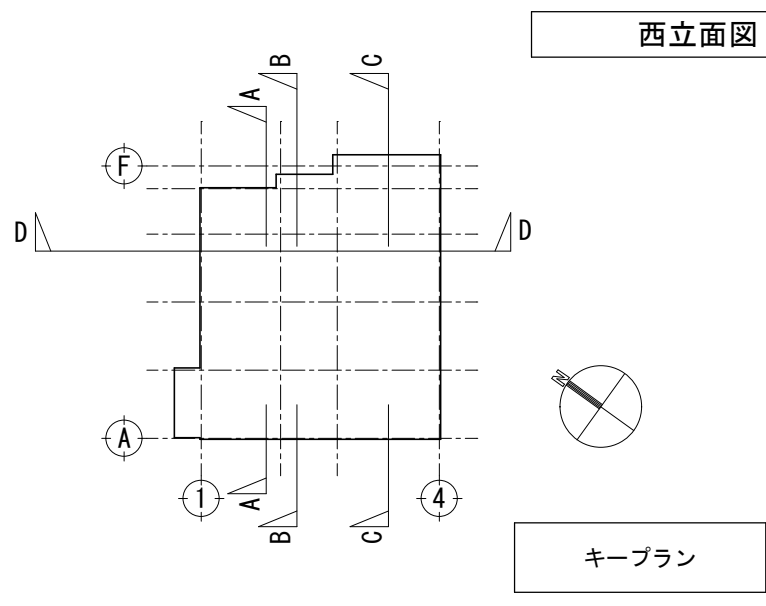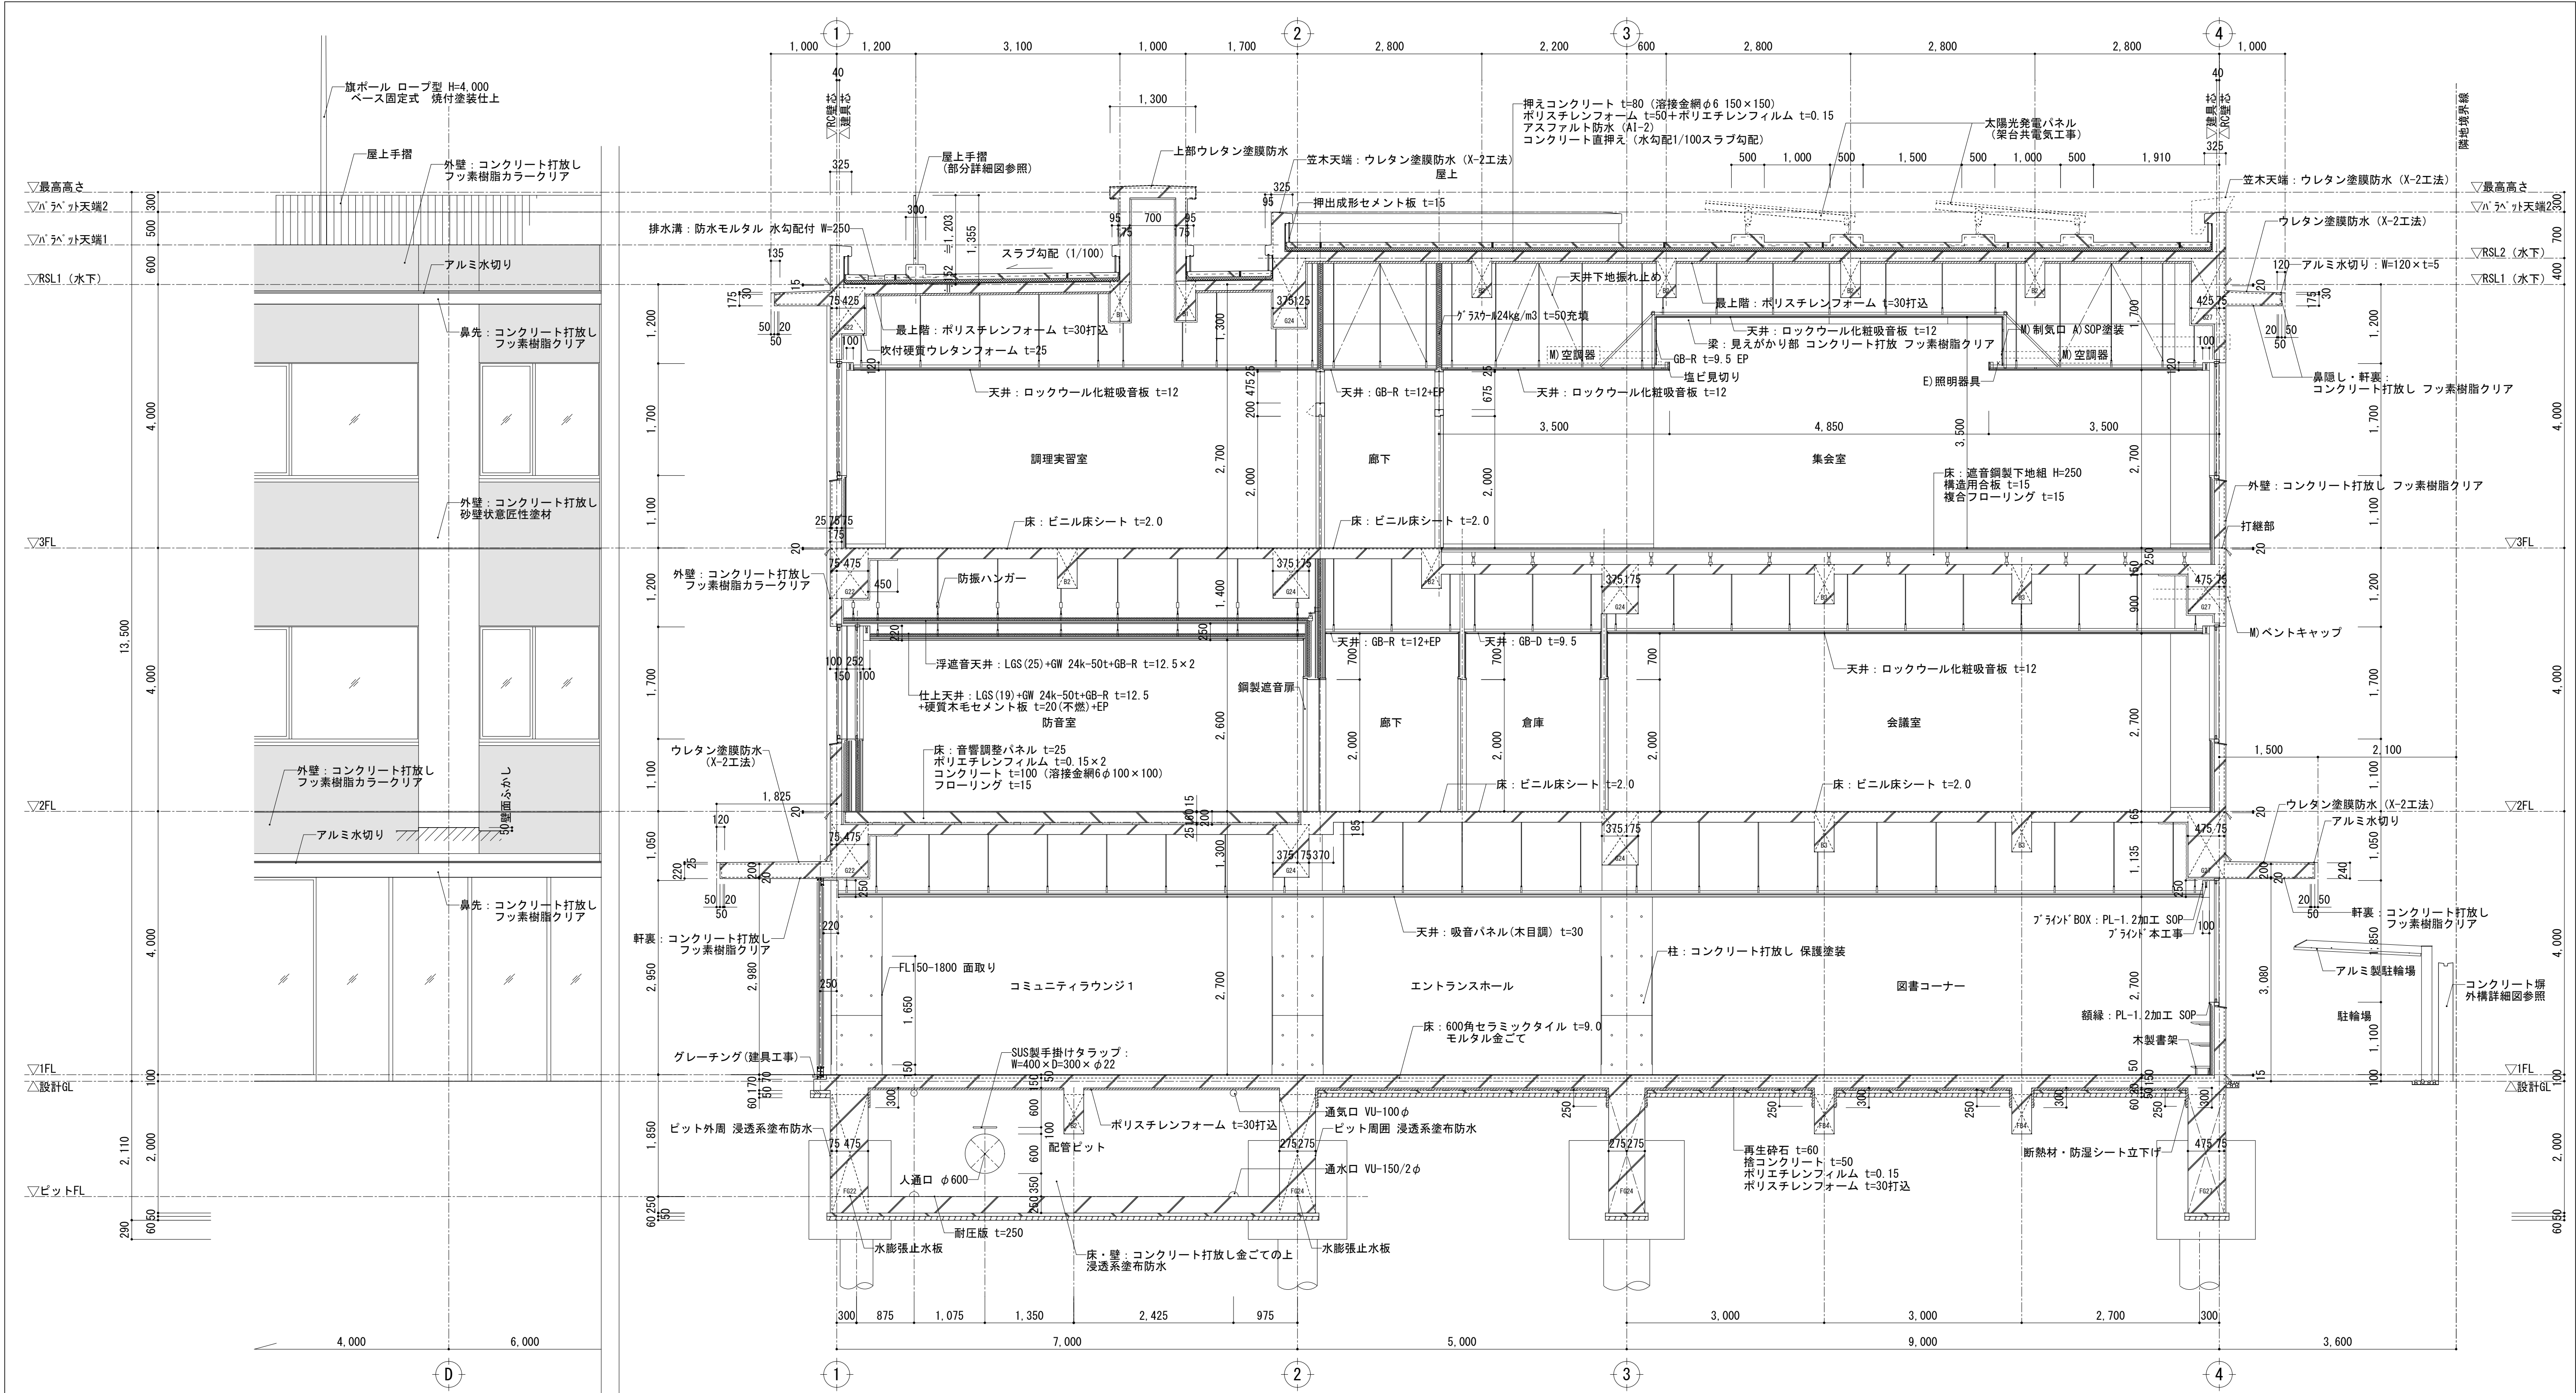


一級建築士事務所 KATO ARCHITECTS 株式会社 カトウ建築事務所			埼玉県知事登録 (5) 第8878号 APPR CHKD DRAWN			埼玉事務所 さいたま市南区南本町一丁目14番5号 第3小池ビル TEL 048-762-9767 FAX 048-762-9787 東京事務所 東京都中央区浜二丁目2番5号 TEL 03-6262-8278 FAX 03-3206-0288			工事名 (仮称) 蔵市立西公民館等複合施設建設工事 図名 矩計図3			S= 1/50 (A1) 1/100 (A3) DATE 2025.09 No. A-022	
一級建築士 NO. 164725 北田 英成													

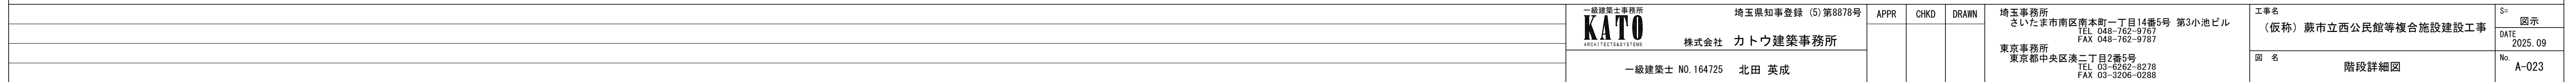


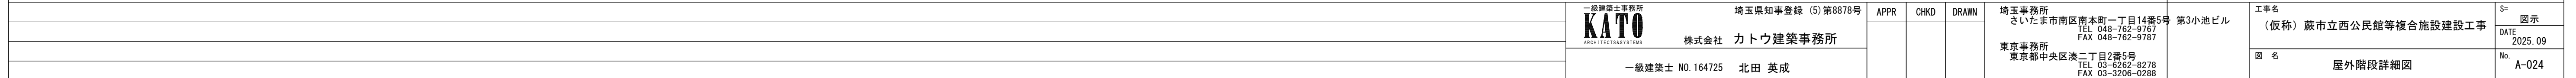


室名	風除室1 (※特記なき限り下記による)		
床	600角セラミックタイル t=9.0(モルタル下地) 一部砕石敷		
巾木	—		
壁	杉板型枠コンクリート+打放し保護塗装		
天井	GB-R t=9.5+ 吸音パネル(木目調) t=30	ブラインド*	B-BOX
廻縁	—		
備考	自動ドア防護柵		

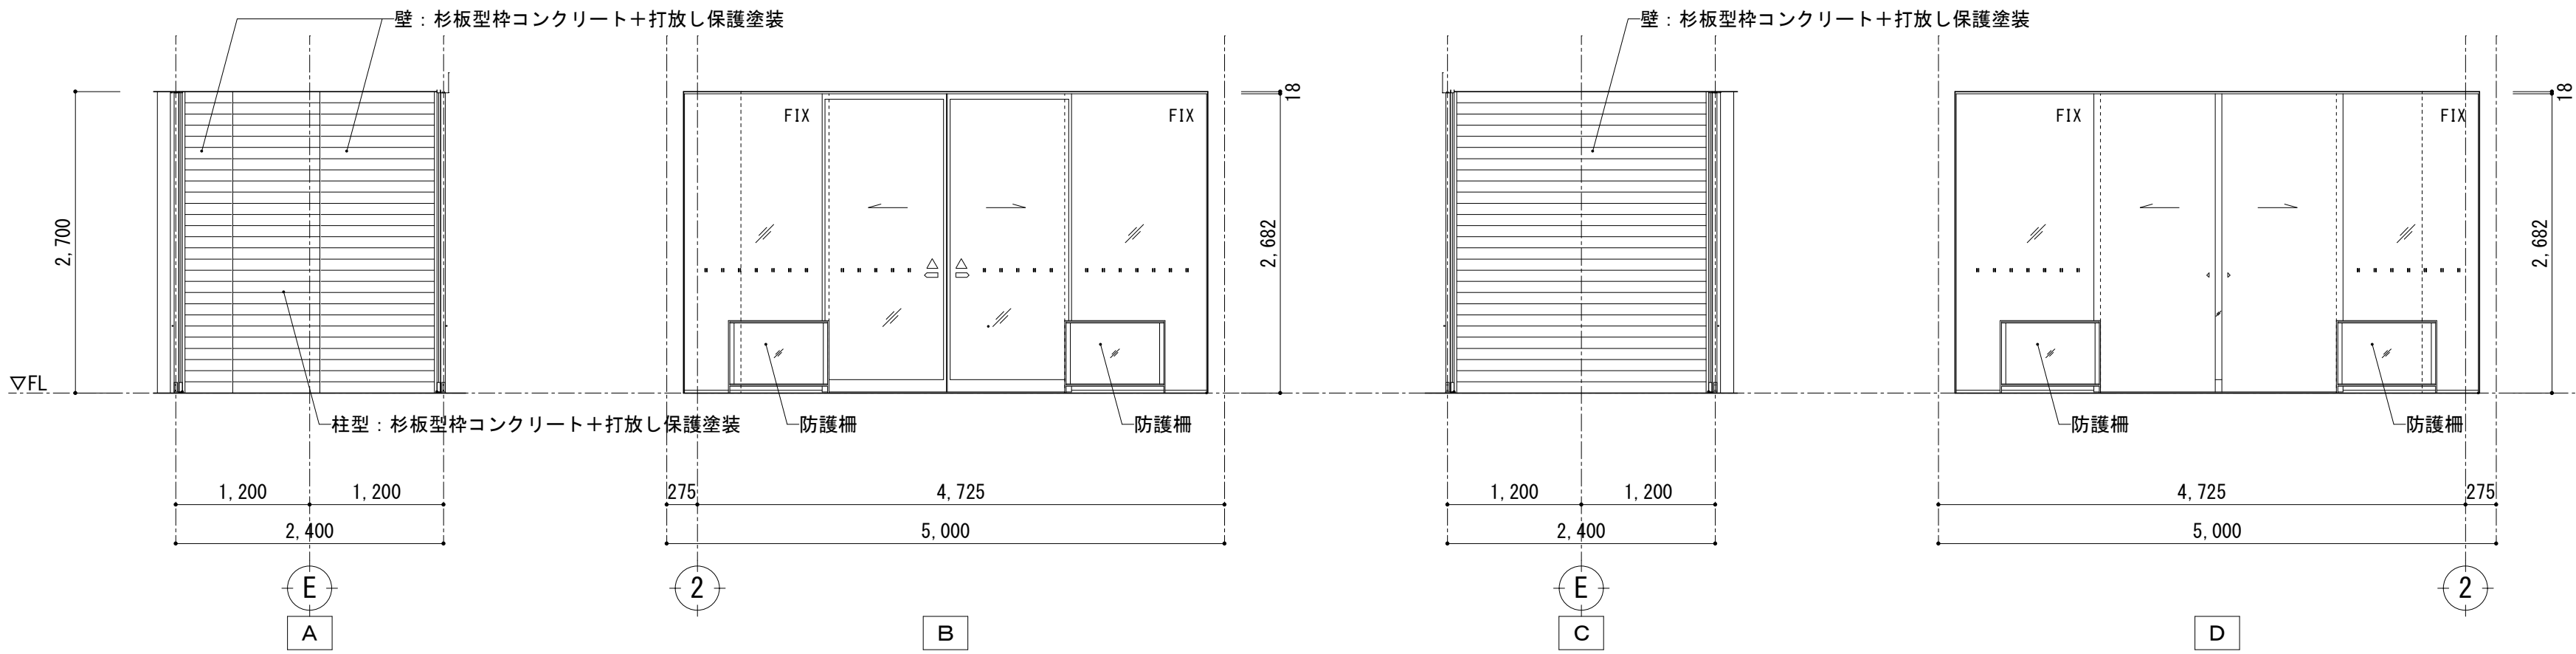

室名	風除室2 (※特記なき限り下記による)		
床	600角セラミックタイル t=9.0(モルタル下地)		
巾木	—		
壁	砂壁状意匠性塗材(不燃)(せっこうボード下地)		
天井	GB-R t=9.5+ 吸音パネル(木目調) t=30	ブラインド*	B-BOX
廻縁	—		
備考	自動ドア防護柵		

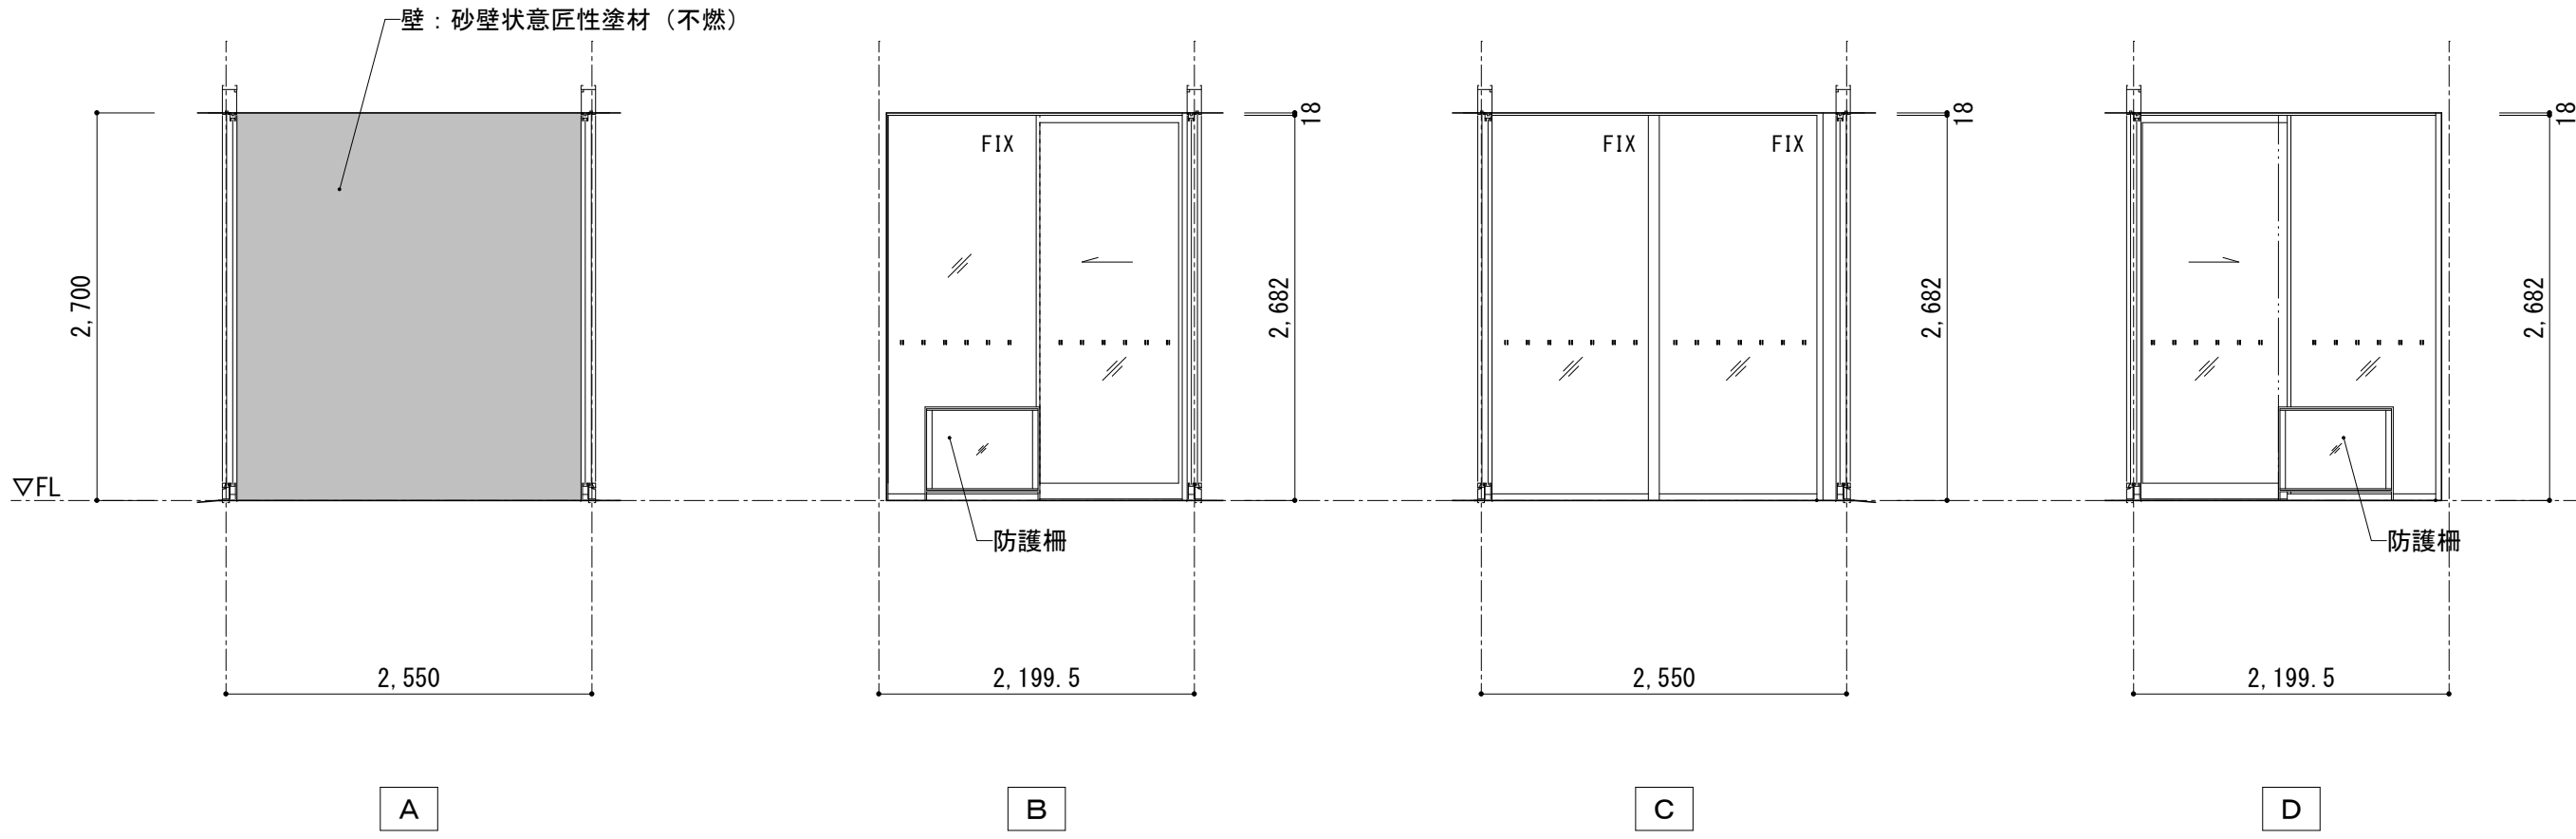


室名	エントランスホール コミュニティラウンジ2 (※特記なき限り下記による)		
床	600角セラミックタイル t=9.0(モルタル下地)		
巾木	アルミ入巾木		
壁	コンクリート+打放し保護塗装 EP(せっこうボード下地) 砂壁状意匠性塗材(不燃)(せっこうボード下地)		
天井	GB-R t=9.5+ 吸音パネル(木目調) t=30	ブラインド*	B-BOX
廻縁	—		
備考			

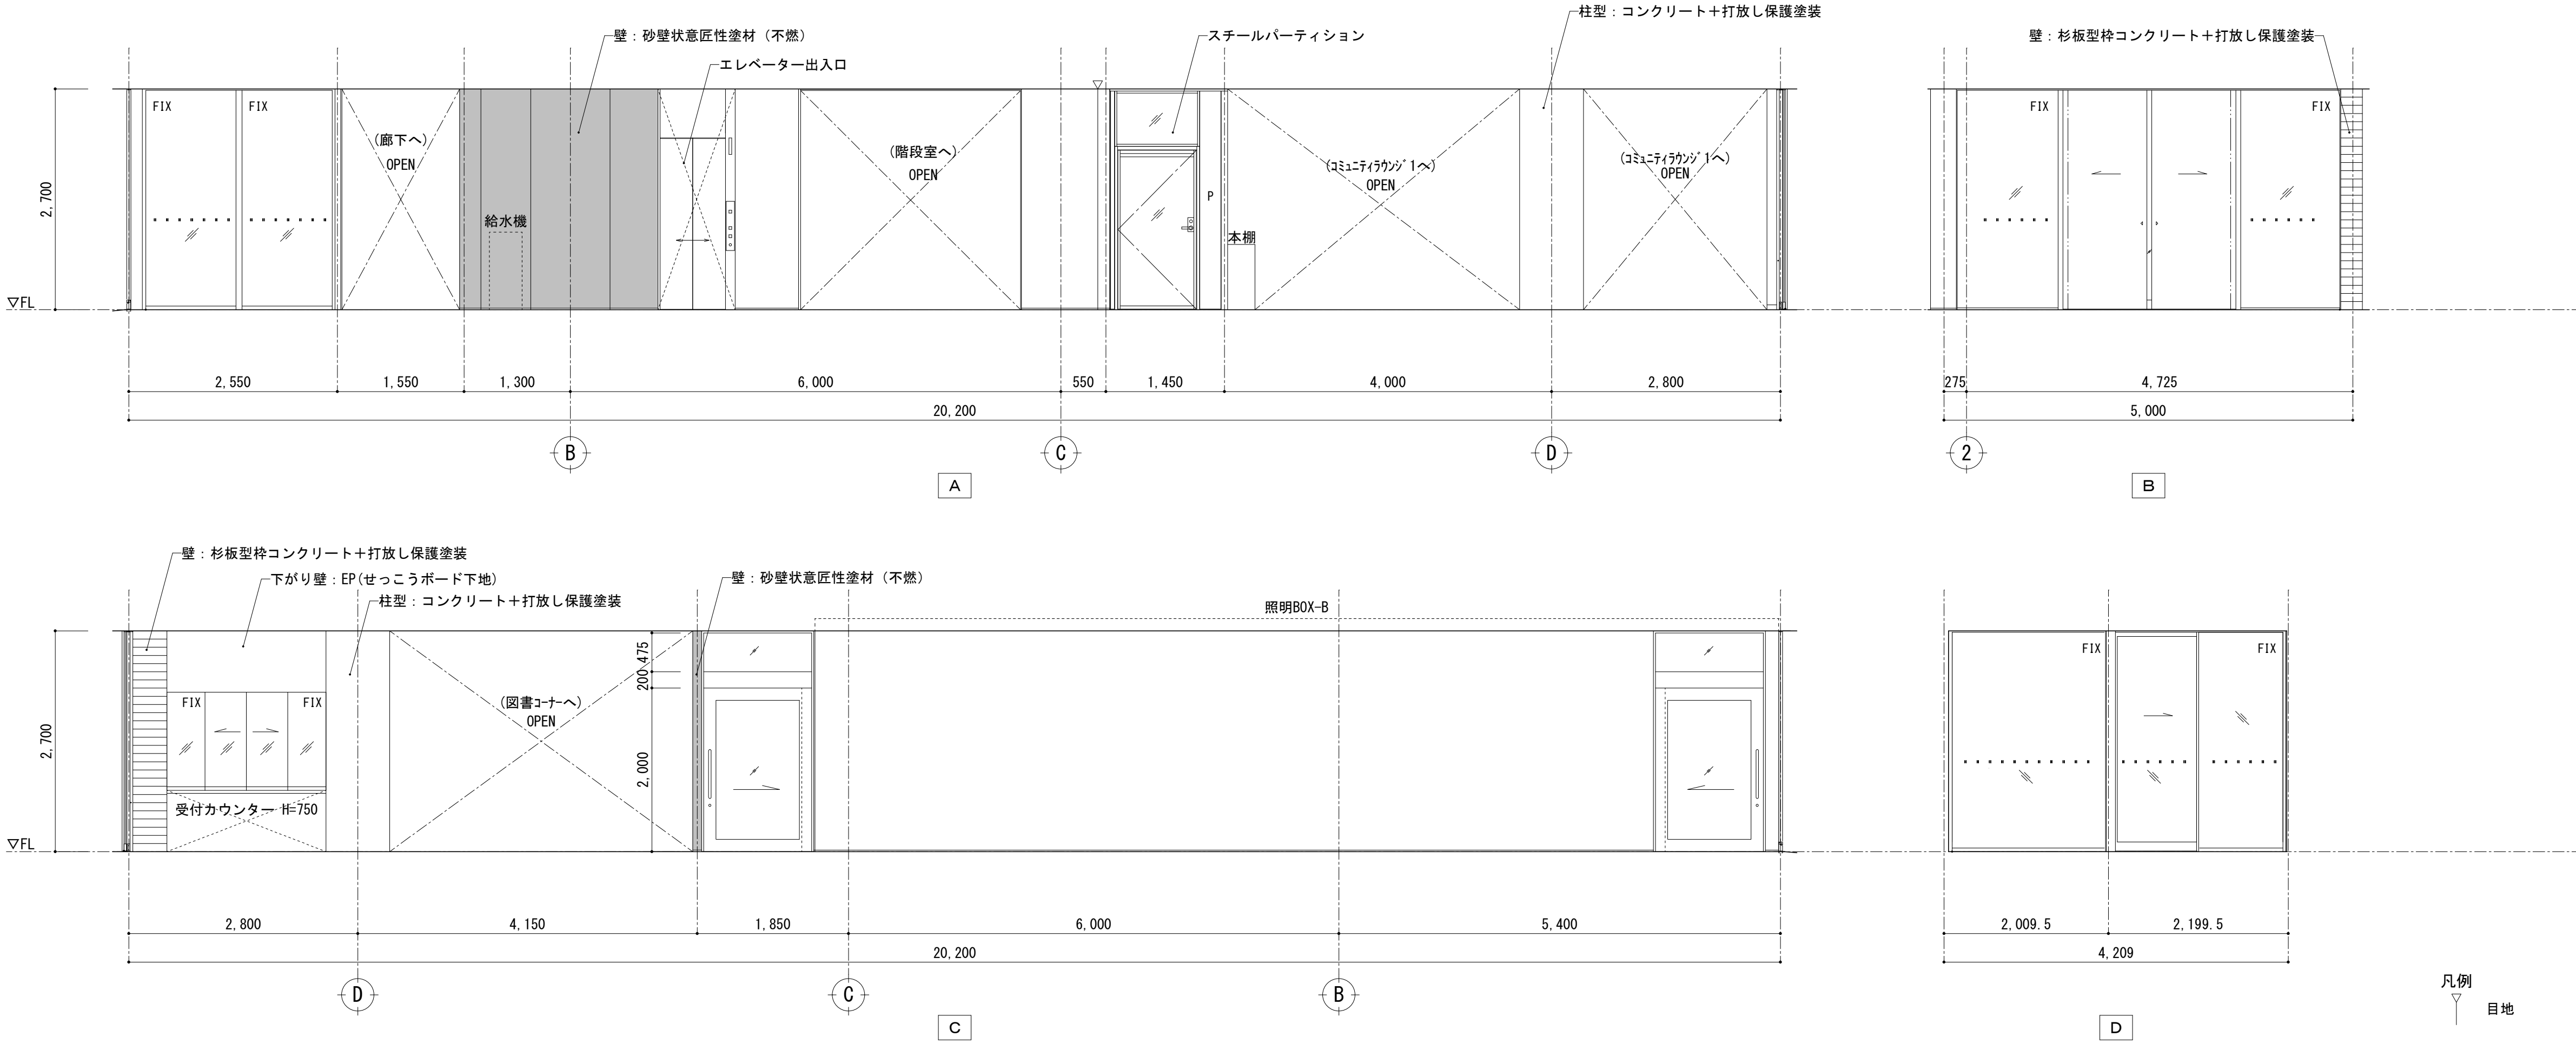



凡例
目地

一級建築士事務所 KATO ARCHITECTURAL FIRM				埼玉県知事登録 (5) 第8878号		APPR	CHKD	DRAWN	埼玉事務所 さいたま市南区南本町一丁目14番5号 第3小池ビル TEL 048-762-9767 FAX 048-762-9767		工事名 (仮称) 蔵市立西公民館等複合施設建設工事	S= 1/ 50 (A1) 1/100 (A3)
株式会社 カトウ建築事務所				一級建築士 NO.164725 北田 英成					東京事務所 東京都中央区浜二丁目2番5号 TEL 03-6262-8278 FAX 03-3206-0288		図名 1階展開図 1	DATE 2025.09
											No. A-026	


室名	廊下（※特記なき限り下記による）		
床	ビニル床シート t=2.0(コンクリート下地)		
巾木	アルミ入巾木		
壁	EP(せっこうボード下地)		
天井	GB-R t=9.5+EP	ブラインド*	B-BOX
		—	—
廻縁	塩ビ製		
備考			

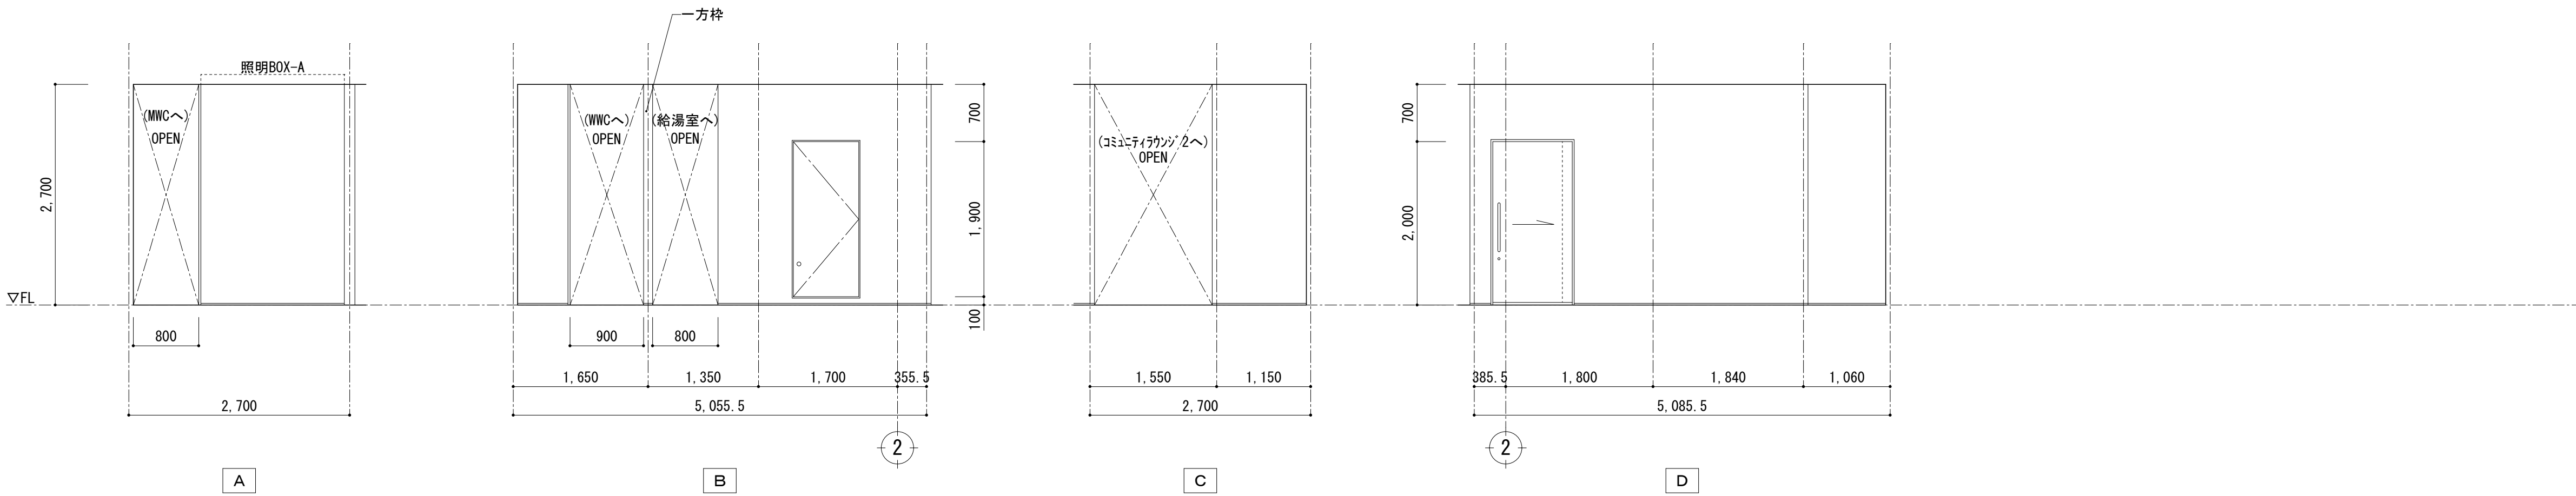



室名	コミュニティラウンジ1（※特記なき限り下記による）		
床	600角セラミックタイル t=9.0(モルタル下地)		
巾木	アルミ入巾木		
壁	コンクリート+打放し保護塗装 一部 EP(せっこうボード下地)		
天井	GB-R t=9.5+ 吸音パネル(木目調) t=30	ブラインド*	B-BOX
		—	St SOP
廻縁	—		
備考	小上がり H=200 ガラスパーテーション、木製本棚、木製長机		

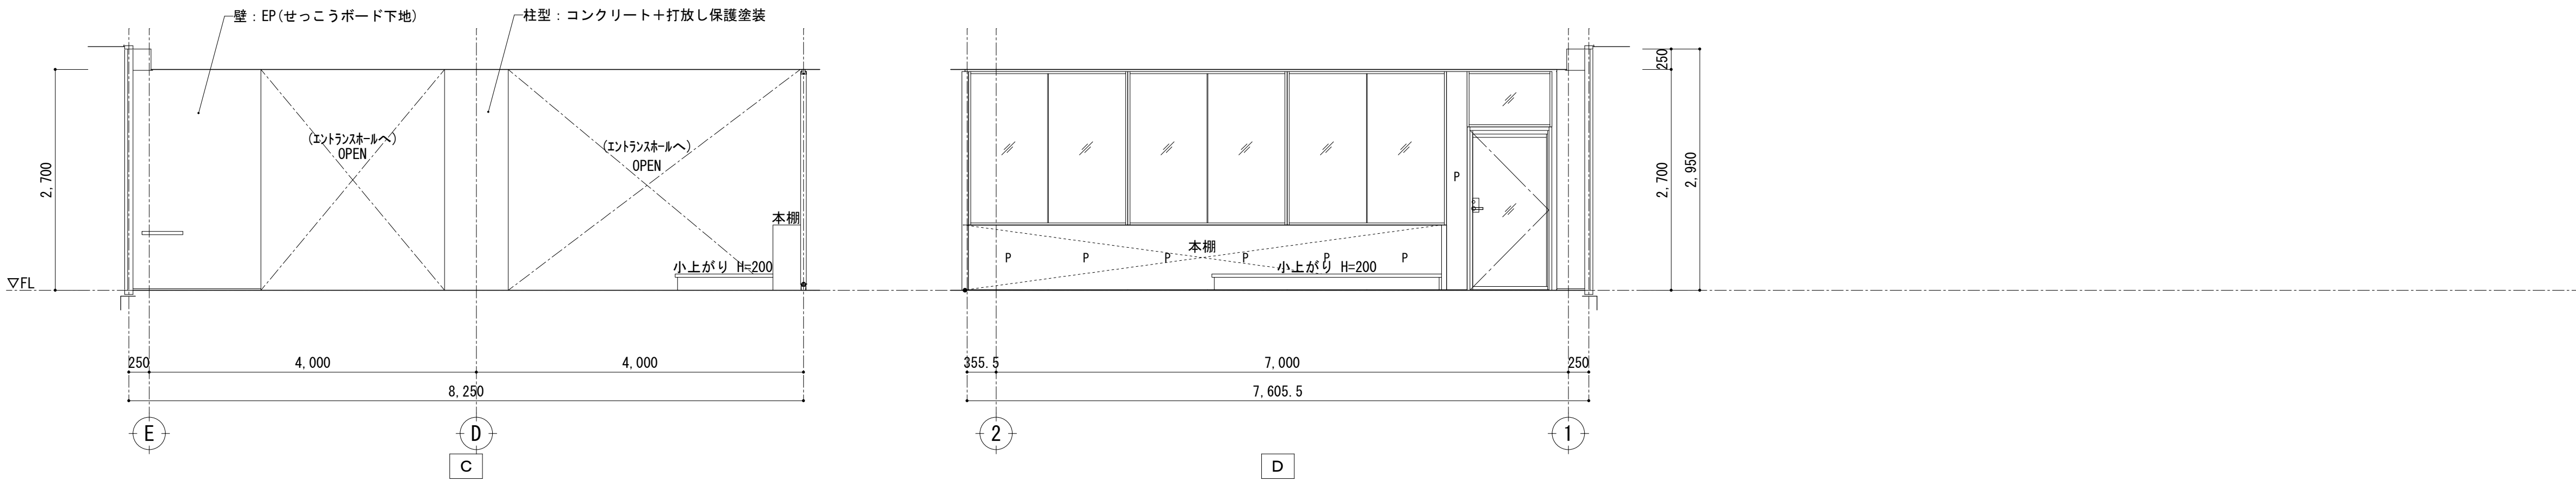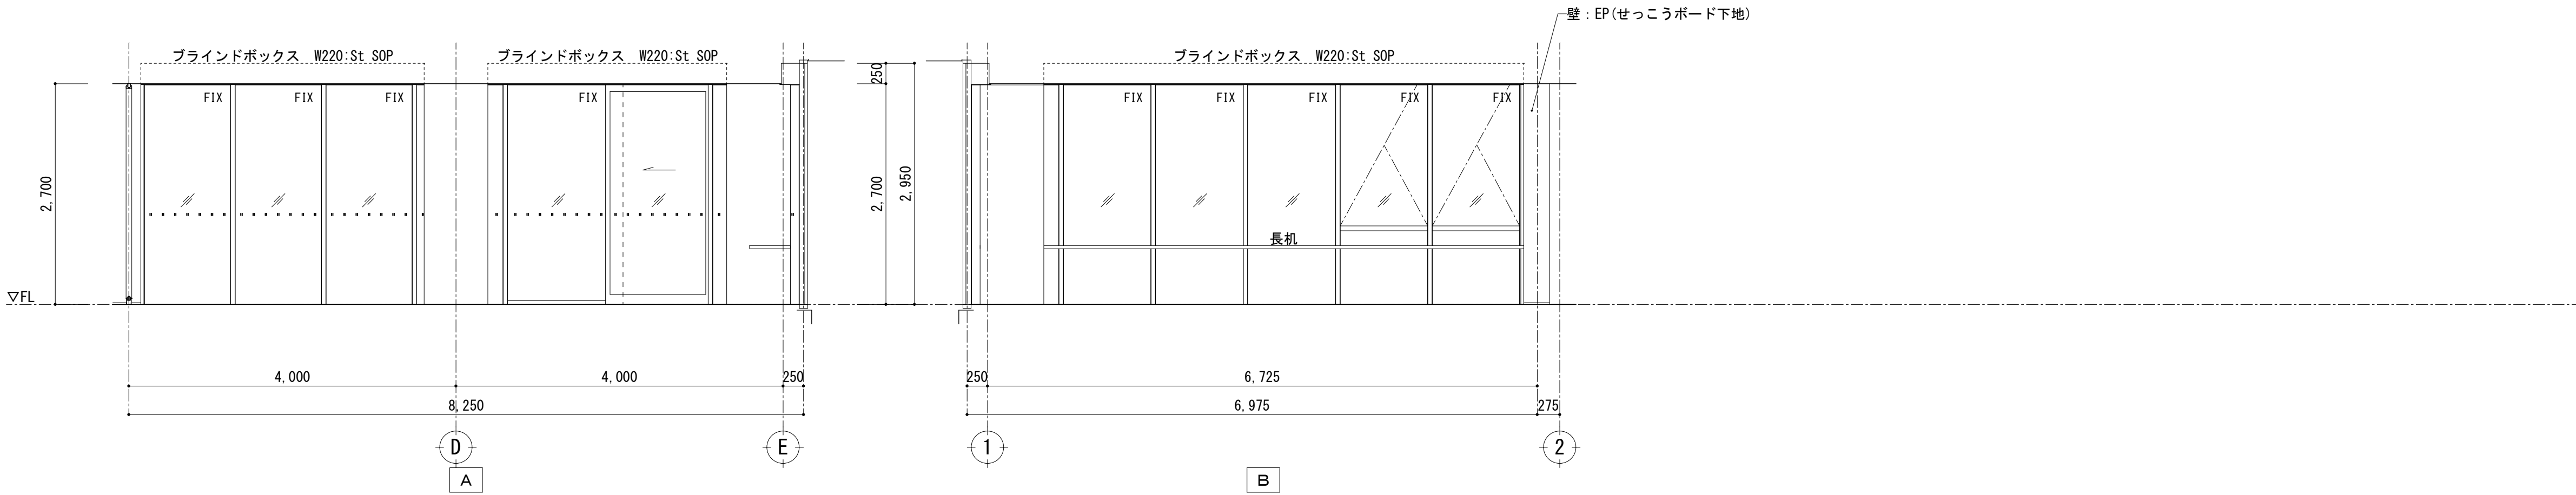


室名	読書・自習スペース（※特記なき限り下記による）		
床	600角セラミックタイル t=9.0(モルタル下地)		
巾木	アルミ入巾木		
壁	コンクリート+打放し保護塗装 EP(せっこうボード下地)		
天井	GB-R t=9.5+ 吸音パネル(木目調) t=30	ブラインド*	B-BOX
		ブラインド*	St SOP
廻縁	—		
備考	ガラスパーテーション、木製カウンター		

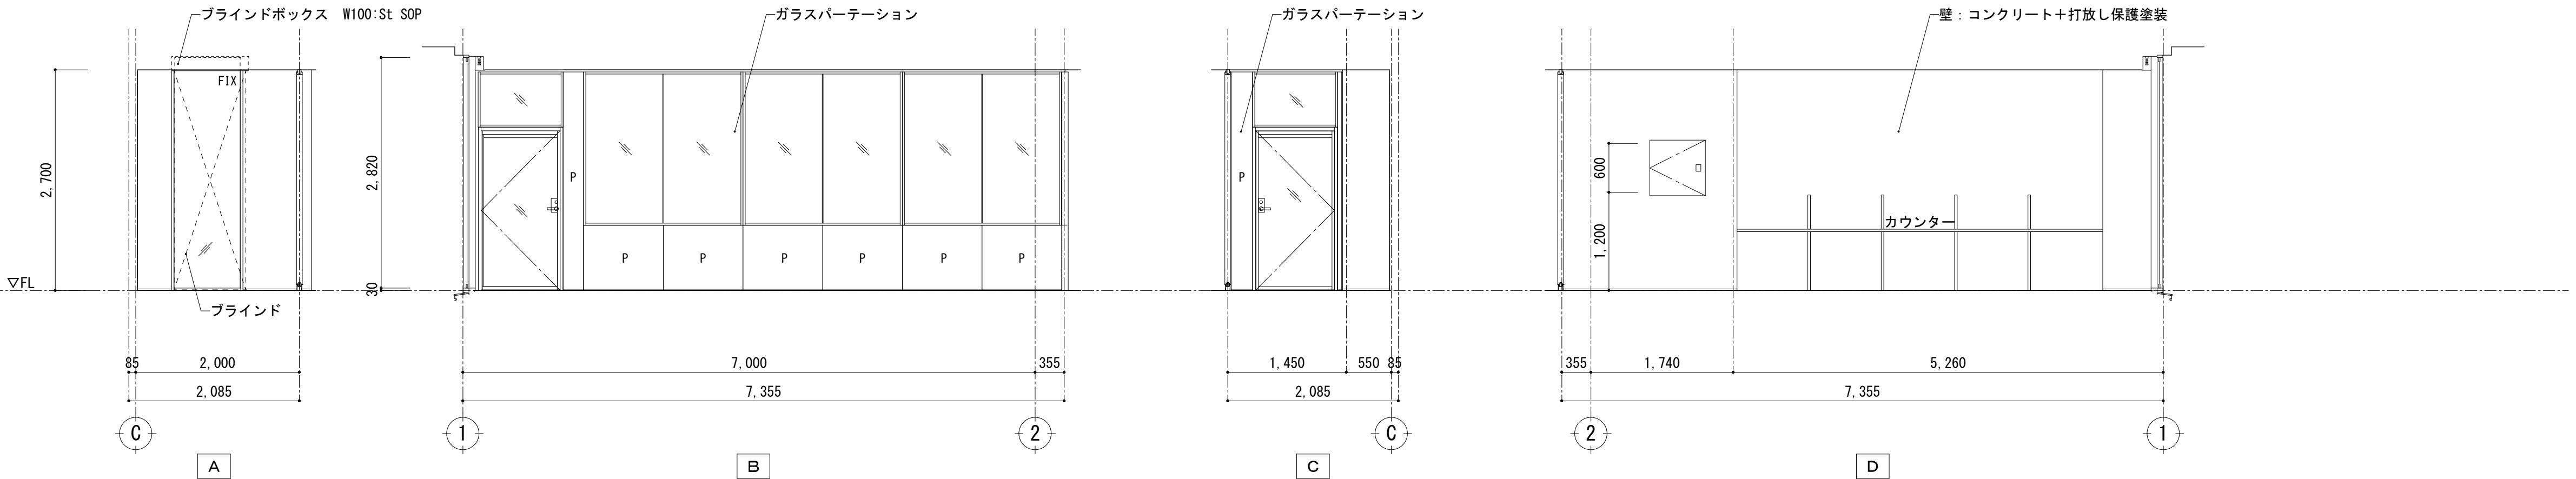


室名	図書コーナー（※特記なき限り下記による）		
床	600角セラミックタイル t=9.0（モルタル下地）		
巾木	アルミ入巾木		
壁	EP（せっこうボード下地） 砂壁状意匠性塗材（不燃）（せっこうボード下地）		
天井	GB-R t=9.5+ 吸音パネル（木目調） t=30	ブラインド [*]	B-BOX
廻縁	—		
備考	木製本棚、展示コーナー		

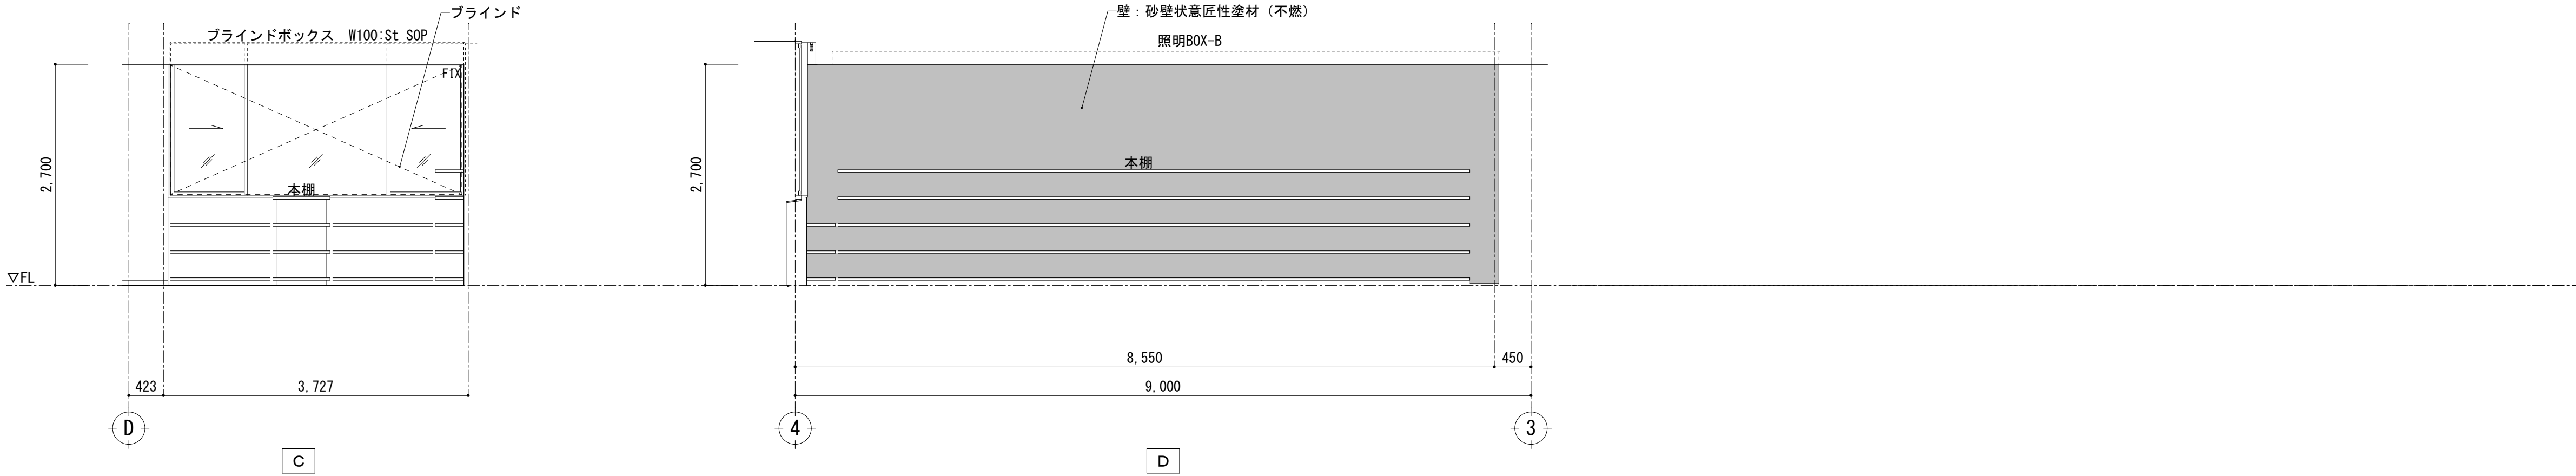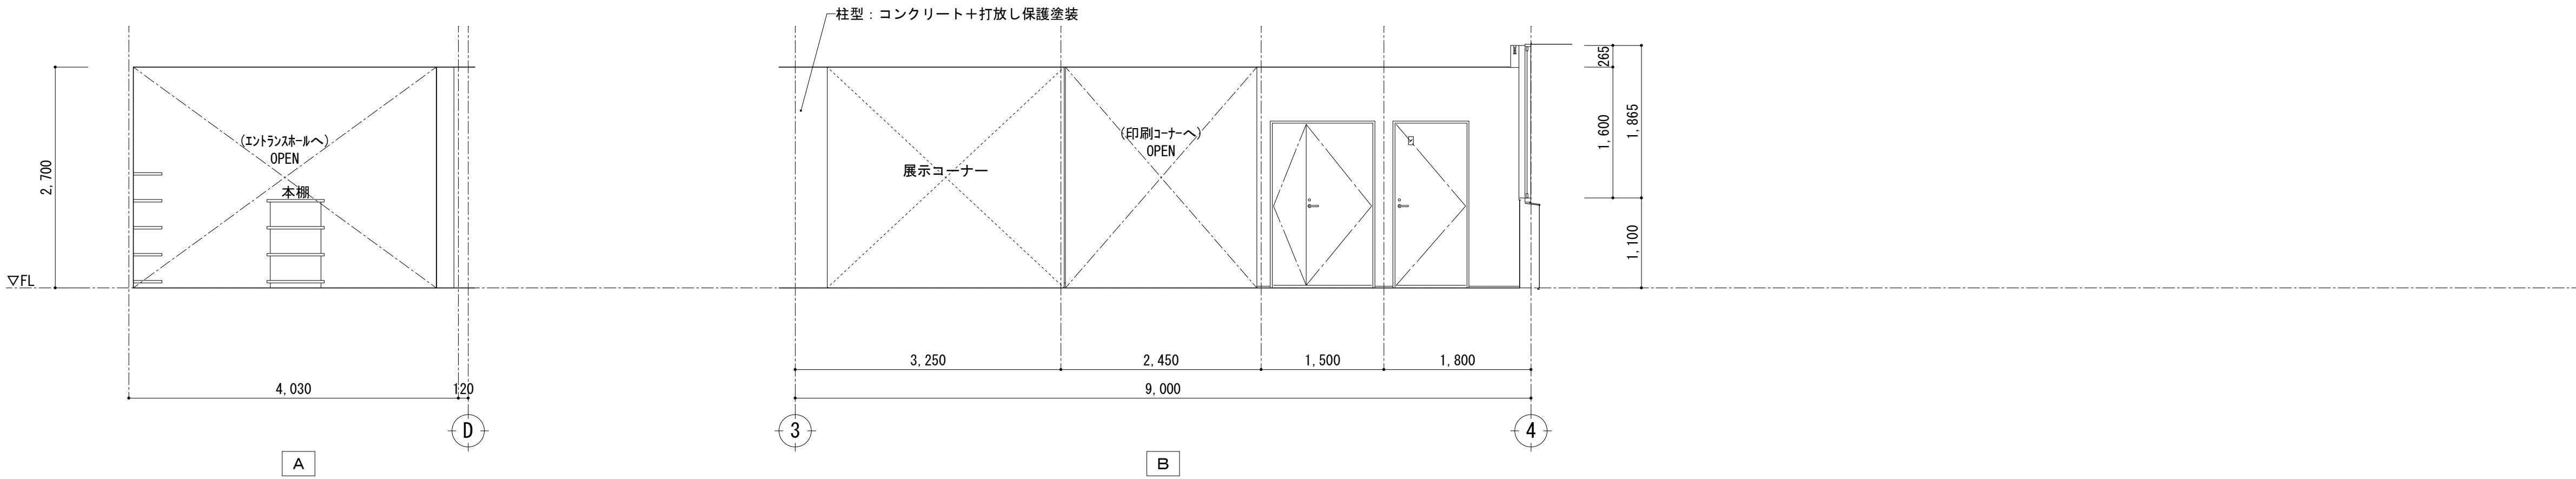


室名	印刷コーナー（※特記なき限り下記による）		
床	置床ビニル床タイル t=5.0（鋼製0A707 H=100）		
巾木	アルミ入巾木		
壁	EP（せっこうボード下地）		
天井	GB-R t=9.5+ 吸音パネル（木目調） t=30	ブラインド [*]	B-BOX
廻縁	—		
備考	カウンター		

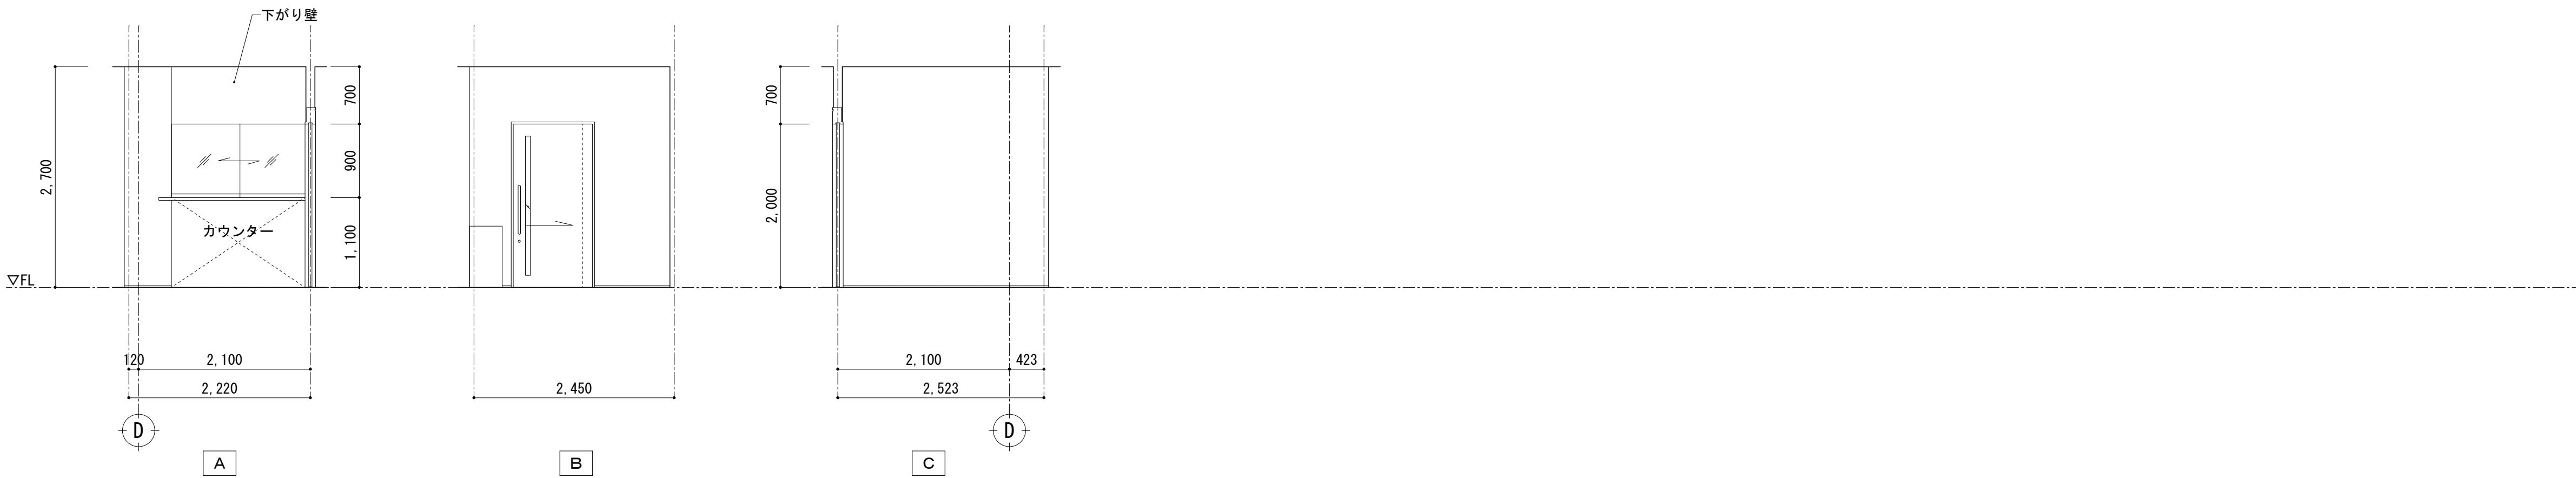


室名	事務室（※特記なき限り下記による）		
床	置床ビニル床タイル t=5.0（鋼製0A707 H=100）		
巾木	ビニル巾木 H=60		
壁	EP（せっこうボード下地）		
天井	GB-R t=9.5+DR t=12	ブラインド [*]	B-BOX
廻縁	塩ビ製		
備考	カウンター ブックポスト、AEDボックス、行事用ホワイトボード		

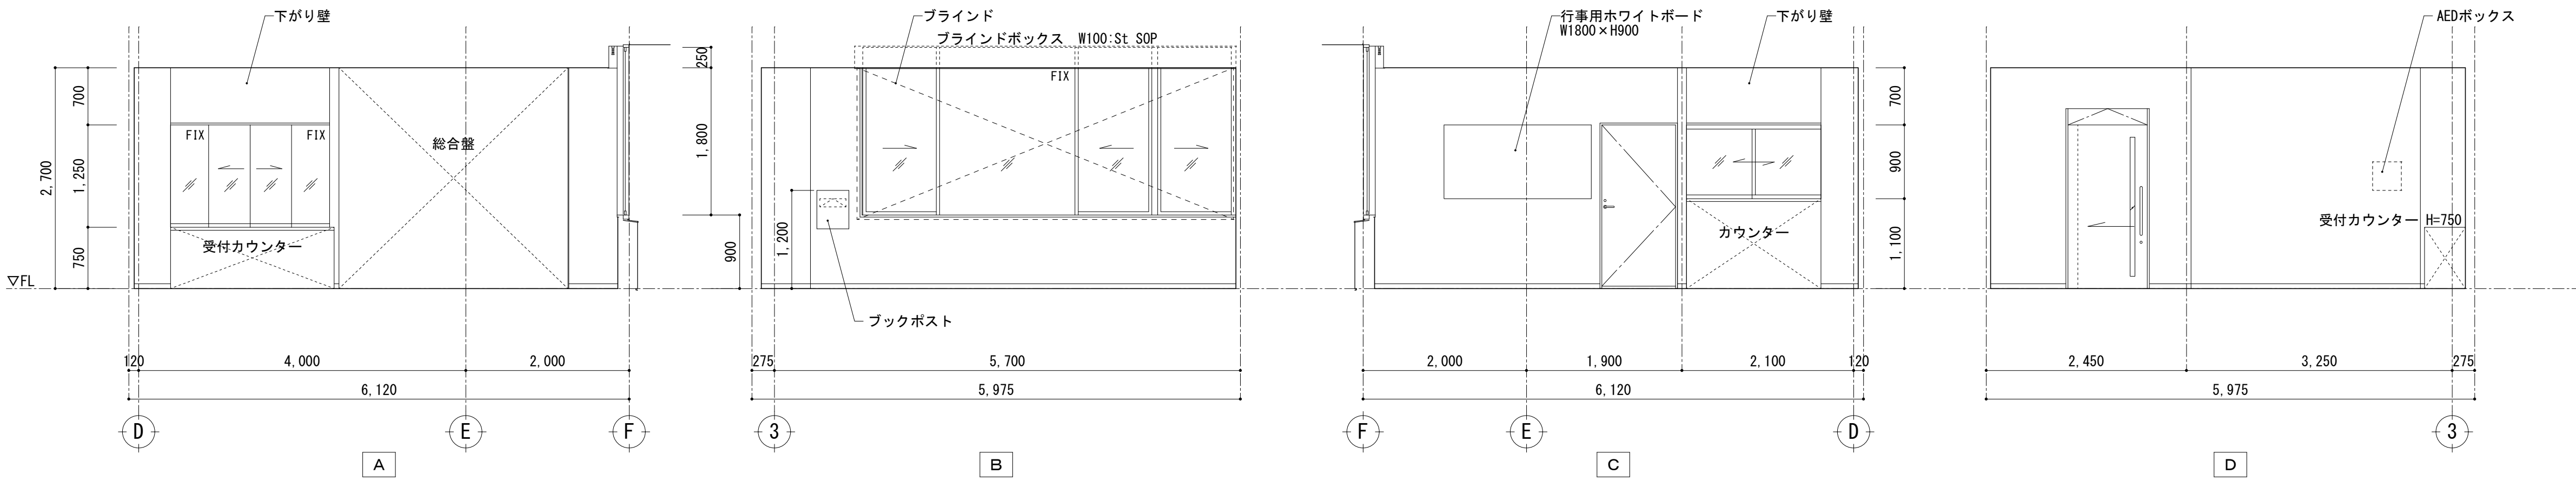



室 名	倉庫1 (※特記なき限り下記による)		
床	ビニル床シート t=2.0(コンクリート下地)		
巾 木	ビニル巾木 H=60		
壁	EP(せっこうボード下地)		
天 井	GB-R t=9.5+EP	ブラインド ブラインド	B-BOX St SOP
廻 縁	塩ビ製		
備 考			

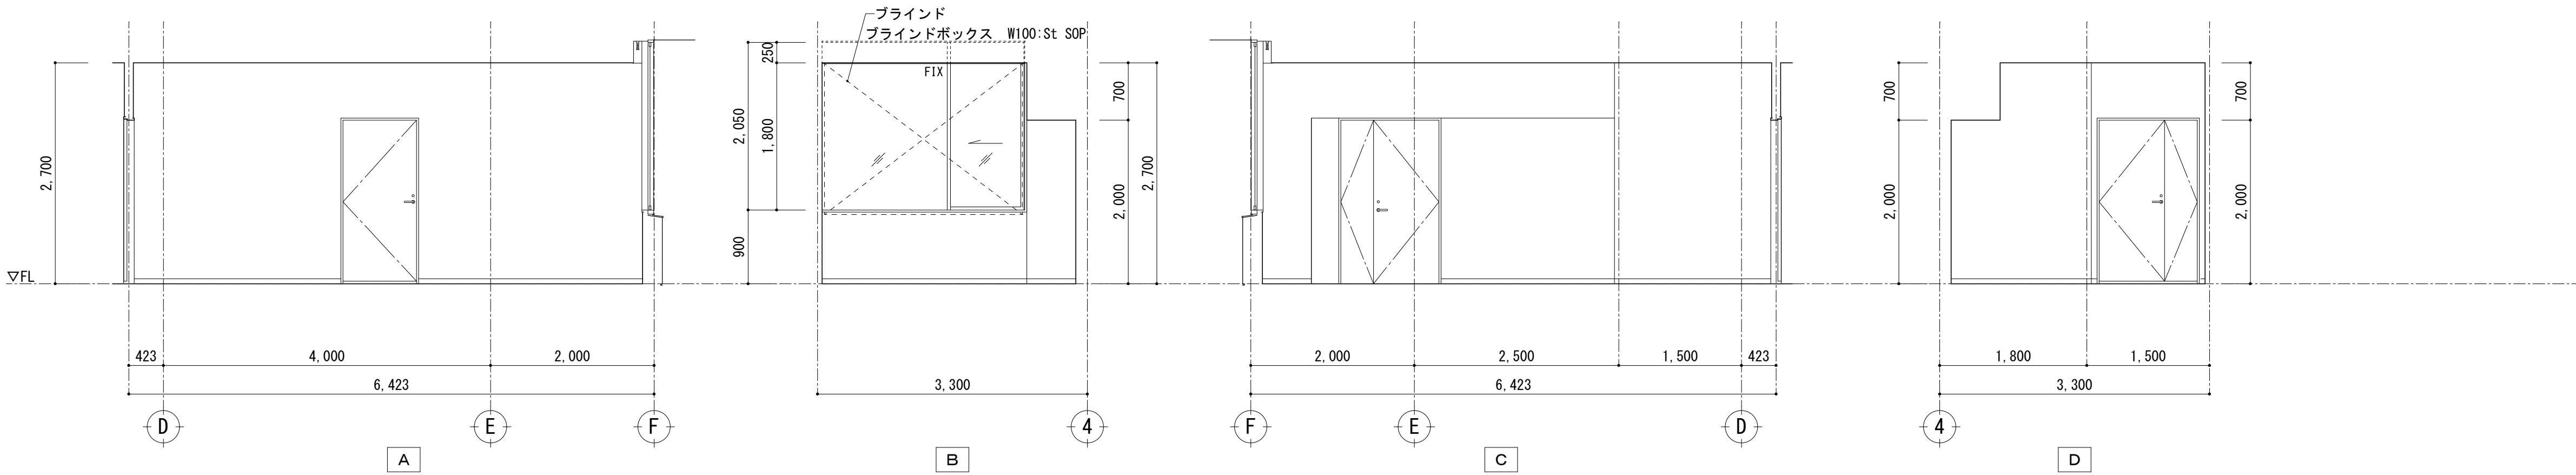


室 名	授乳室 (※特記なき限り下記による)		
床	600角セラミックタイル t=9.0(モルタル下地)		
巾 木	ビニル巾木 H=60		
壁	EP(せっこうボード下地)		
天 井	GB-R t=9.5+DR t=12	ブラインド —	B-BOX —
廻 縁	塩ビ製		
備 考	天井付カーテンレール (カーテン共) L=1,000		

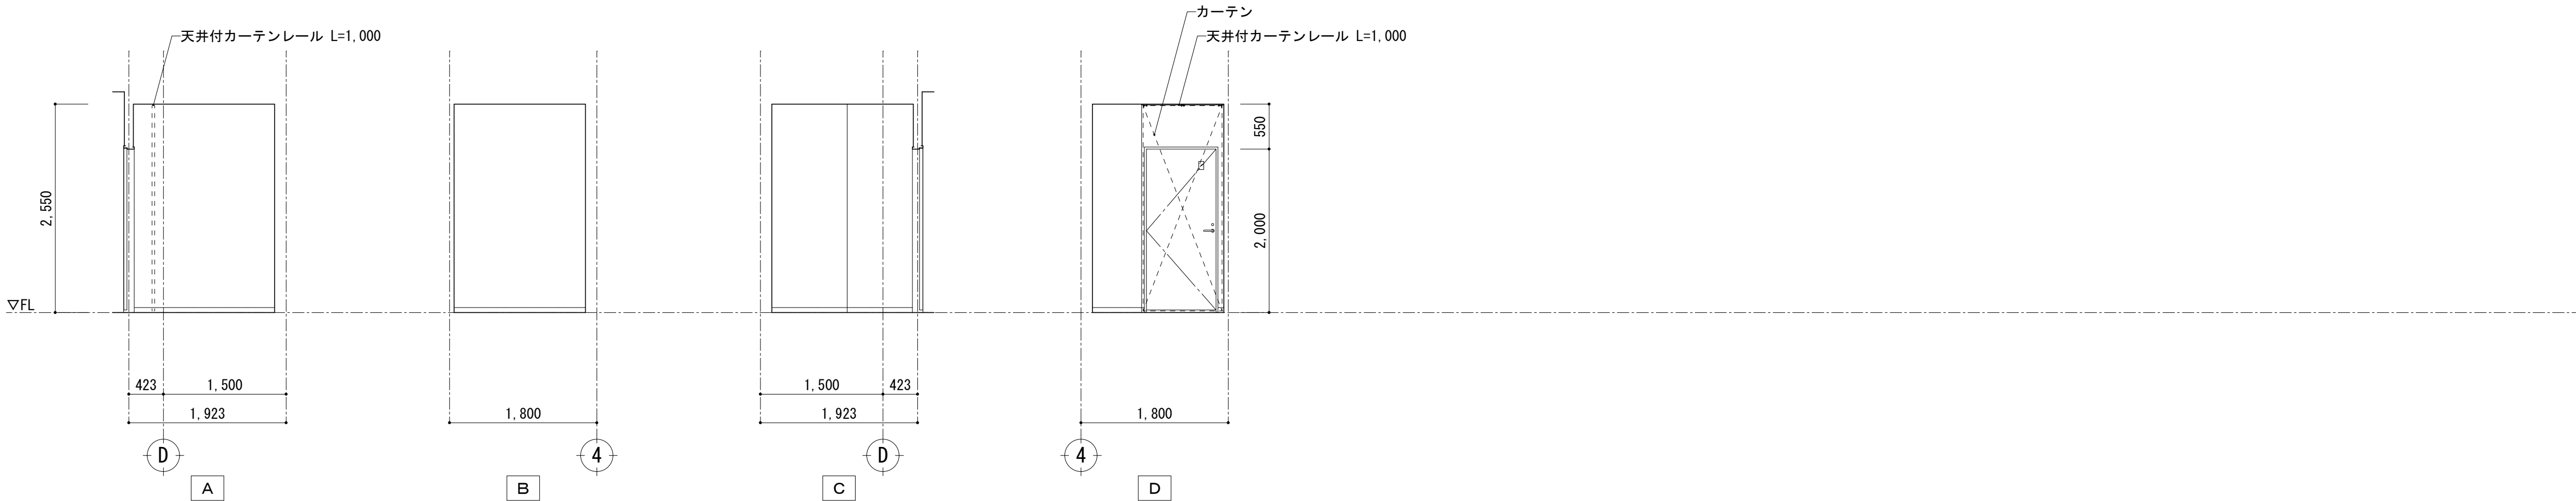


室 名	多目的室 (※特記なき限り下記による)		
床	複合フローリング t=15 UVセラミック塗装 (コンクリート下地)		
巾 木	ビニル巾木 H=60		
壁	EP(せっこうボード下地)		
天 井	GB-R t=9.5+DR t=12 一部 GB-R t=9.5+EP	ブラインド ブラインド	B-BOX St SOP
廻 縁	塩ビ製		
備 考	壁面鏡:W1800×H2640		

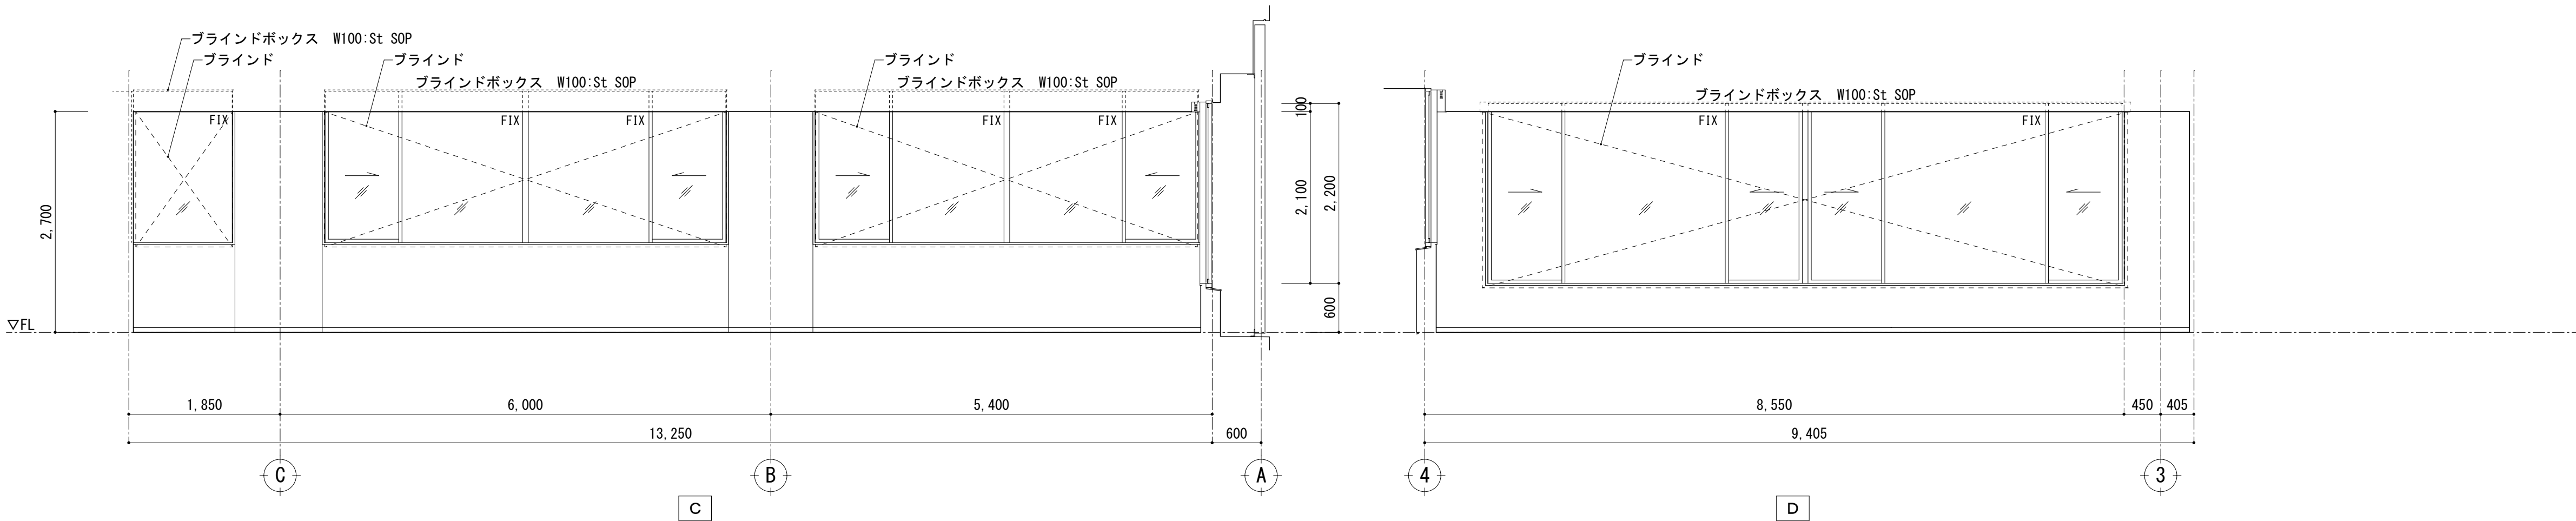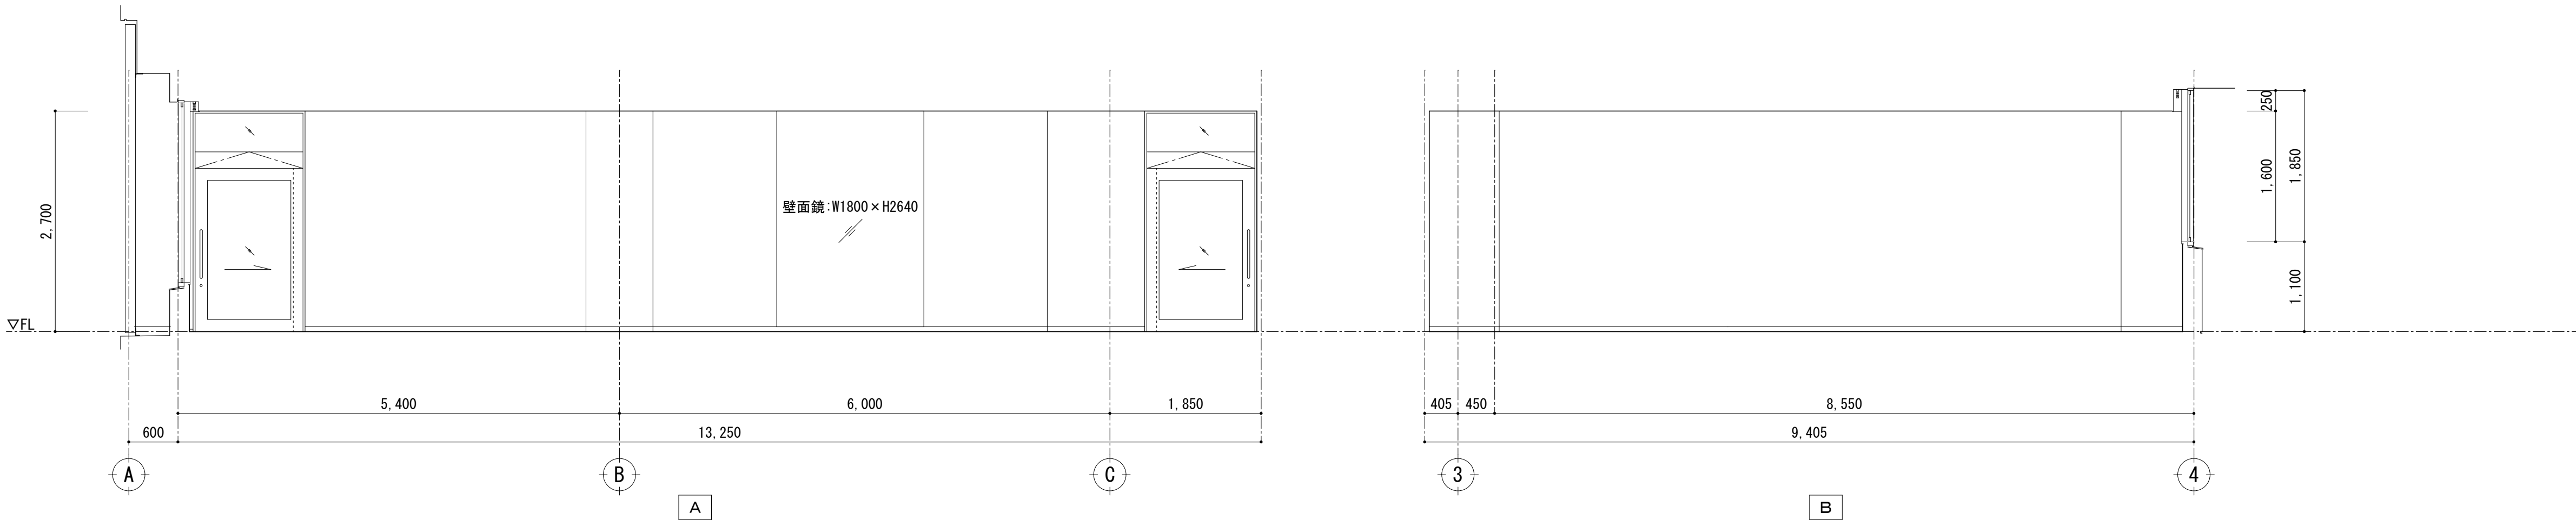


室 名	WWC (※特記なき限り下記による)		
床	トイレ用ビニル床シート t=2.0(コンクリート下地)		
巾 木	ビニル床シート巻上 H=60		
壁	メラミン化粧板 t=3.0(せっこうボード下地)		
天 井	GB-R t=9.5+EP	グランド —	B-BOX —
廻 縁	塩ビ製		
備 考	トイレブース、化粧鏡 ライニング甲板 メラミンボストフォーム ペーシースト、ペービーチェア、手摺、化粧カウンター		

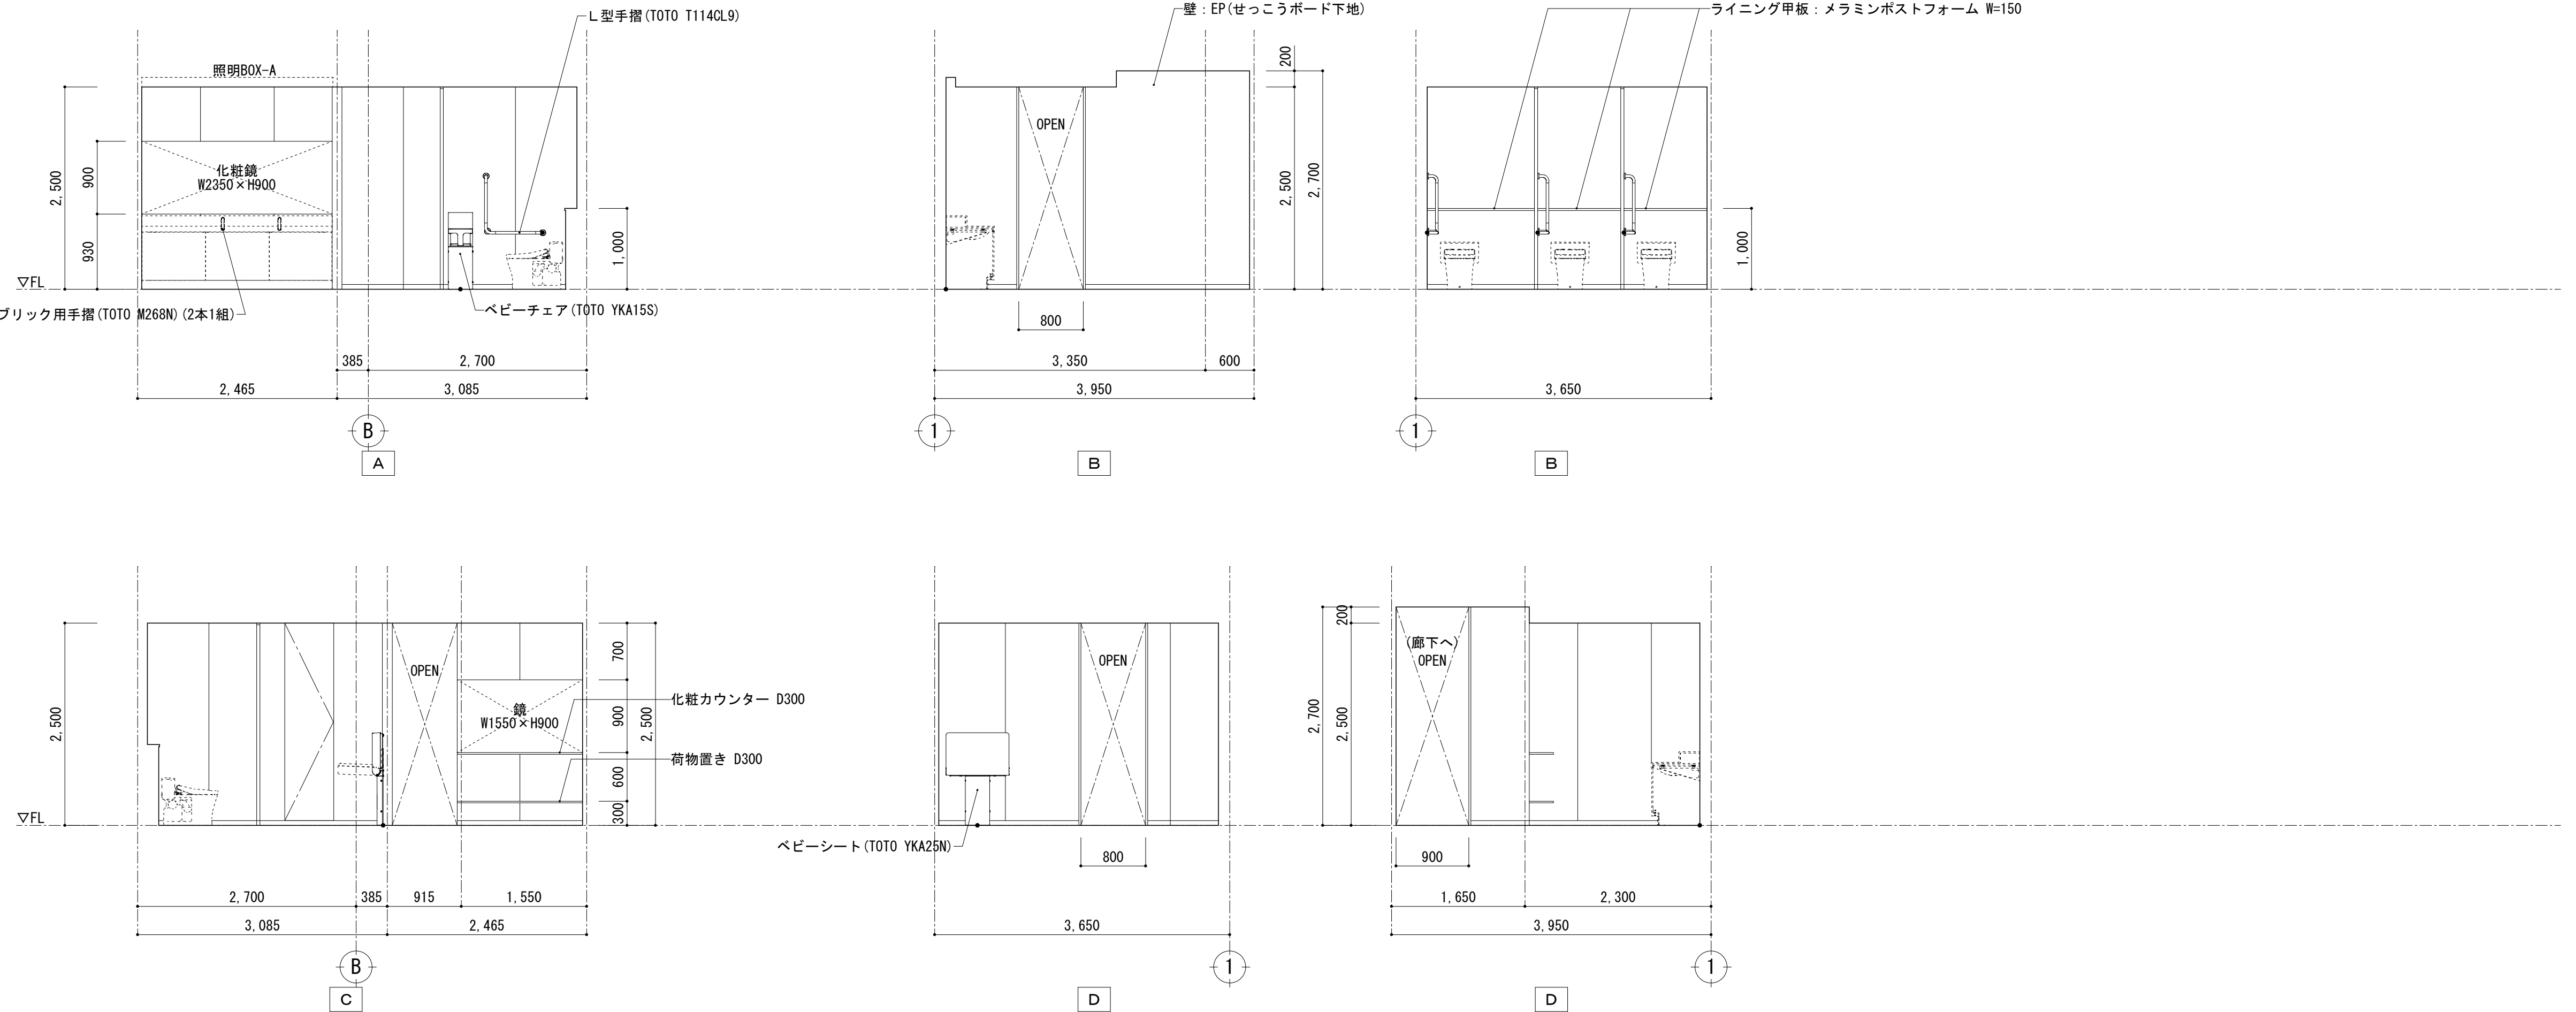


室 名	HWC			(※特記なき限り下記による)	
床	トイレ用ビニル床シート t=2.0(コンクリート下地)				
巾 木	ビニル床シート巻上 H=60				
壁	メラミン化粧板 t=3.0(せっこうボード下地)				
天 井	GB-R t=9.5+EP		ブラインド	B-BOX	
			—	—	
廻 縁	塩ビ製				
備 考	可動手摺、L型手摺、ペビーチェア、化粧鏡 ライニング甲板 メラミンポストフォーム、床下点検口				

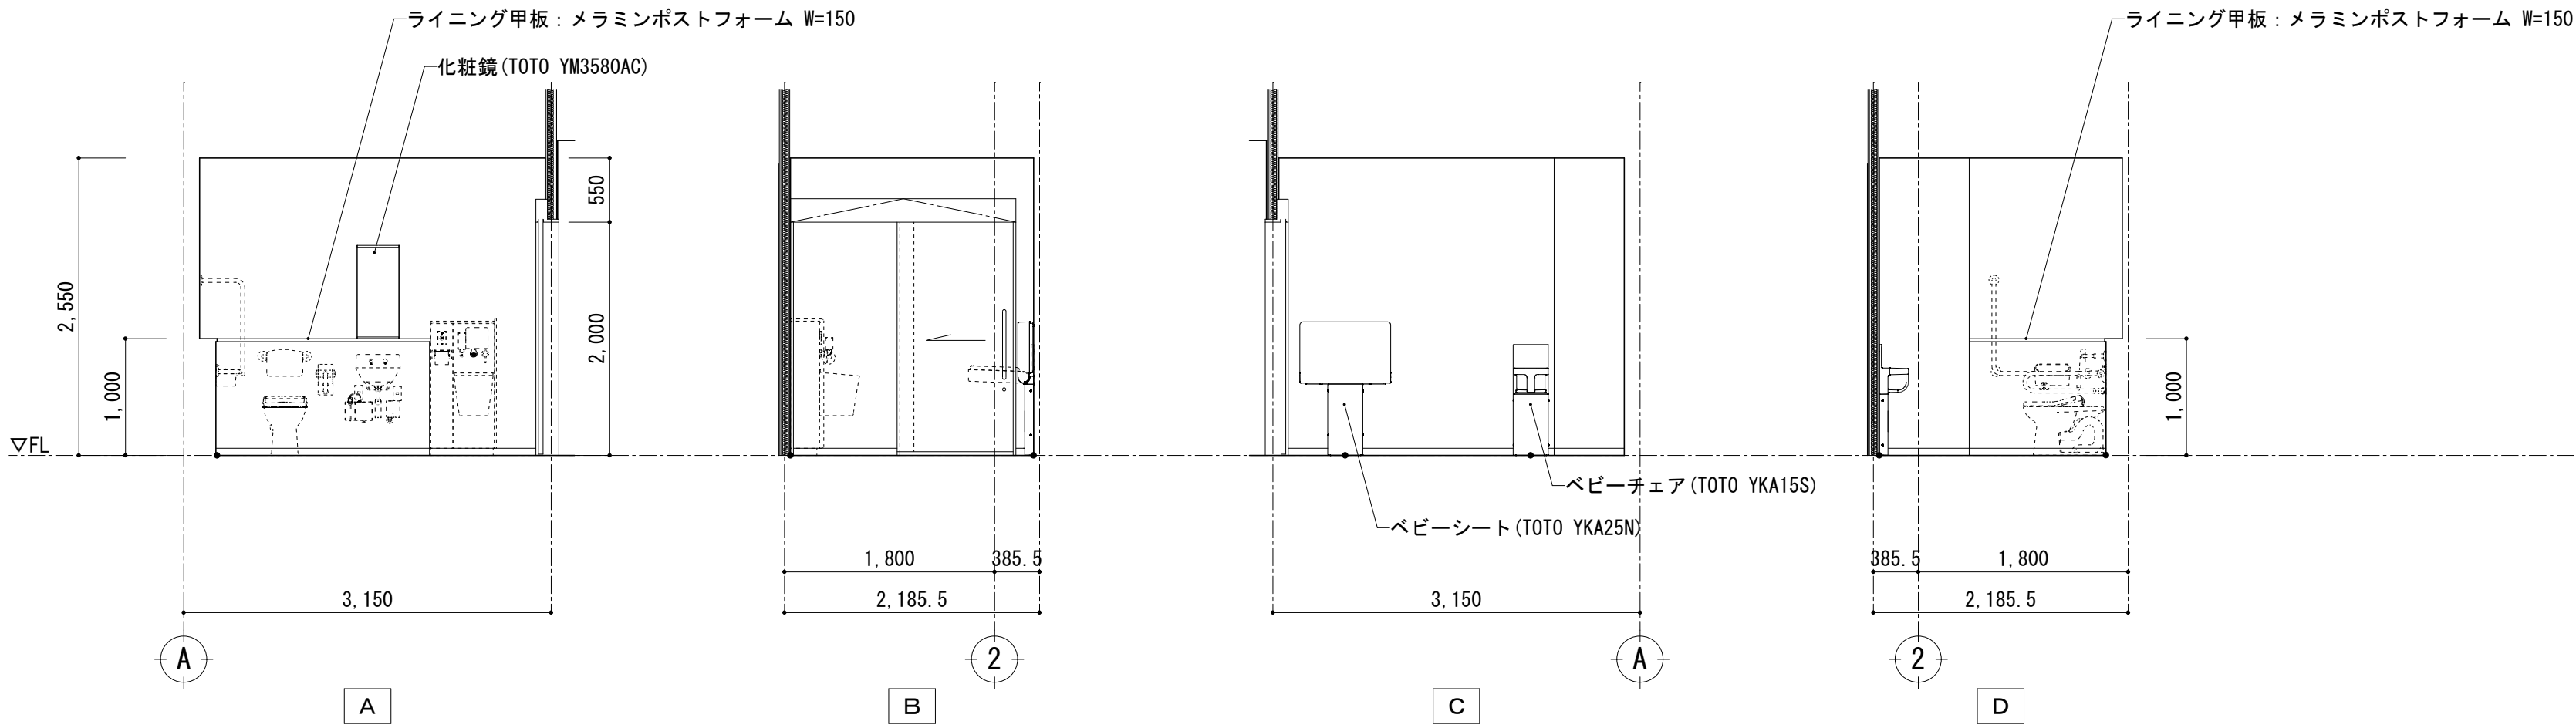


※各階共通			
室 名	SK (※特記なき限り下記による)		
床	ビニル床シート t=2.0(コンクリート下地)		
巾 木	ビニル床シート巻上 H=60		
壁	化粧けい酸カルシウム板 t=6.0(せっこうボード下地)		
天 井	GB-D t=9.5	ブラインド	B-BOX
		—	—
廻 縁	塩ビ製		
備 考	掃除用具掛け		


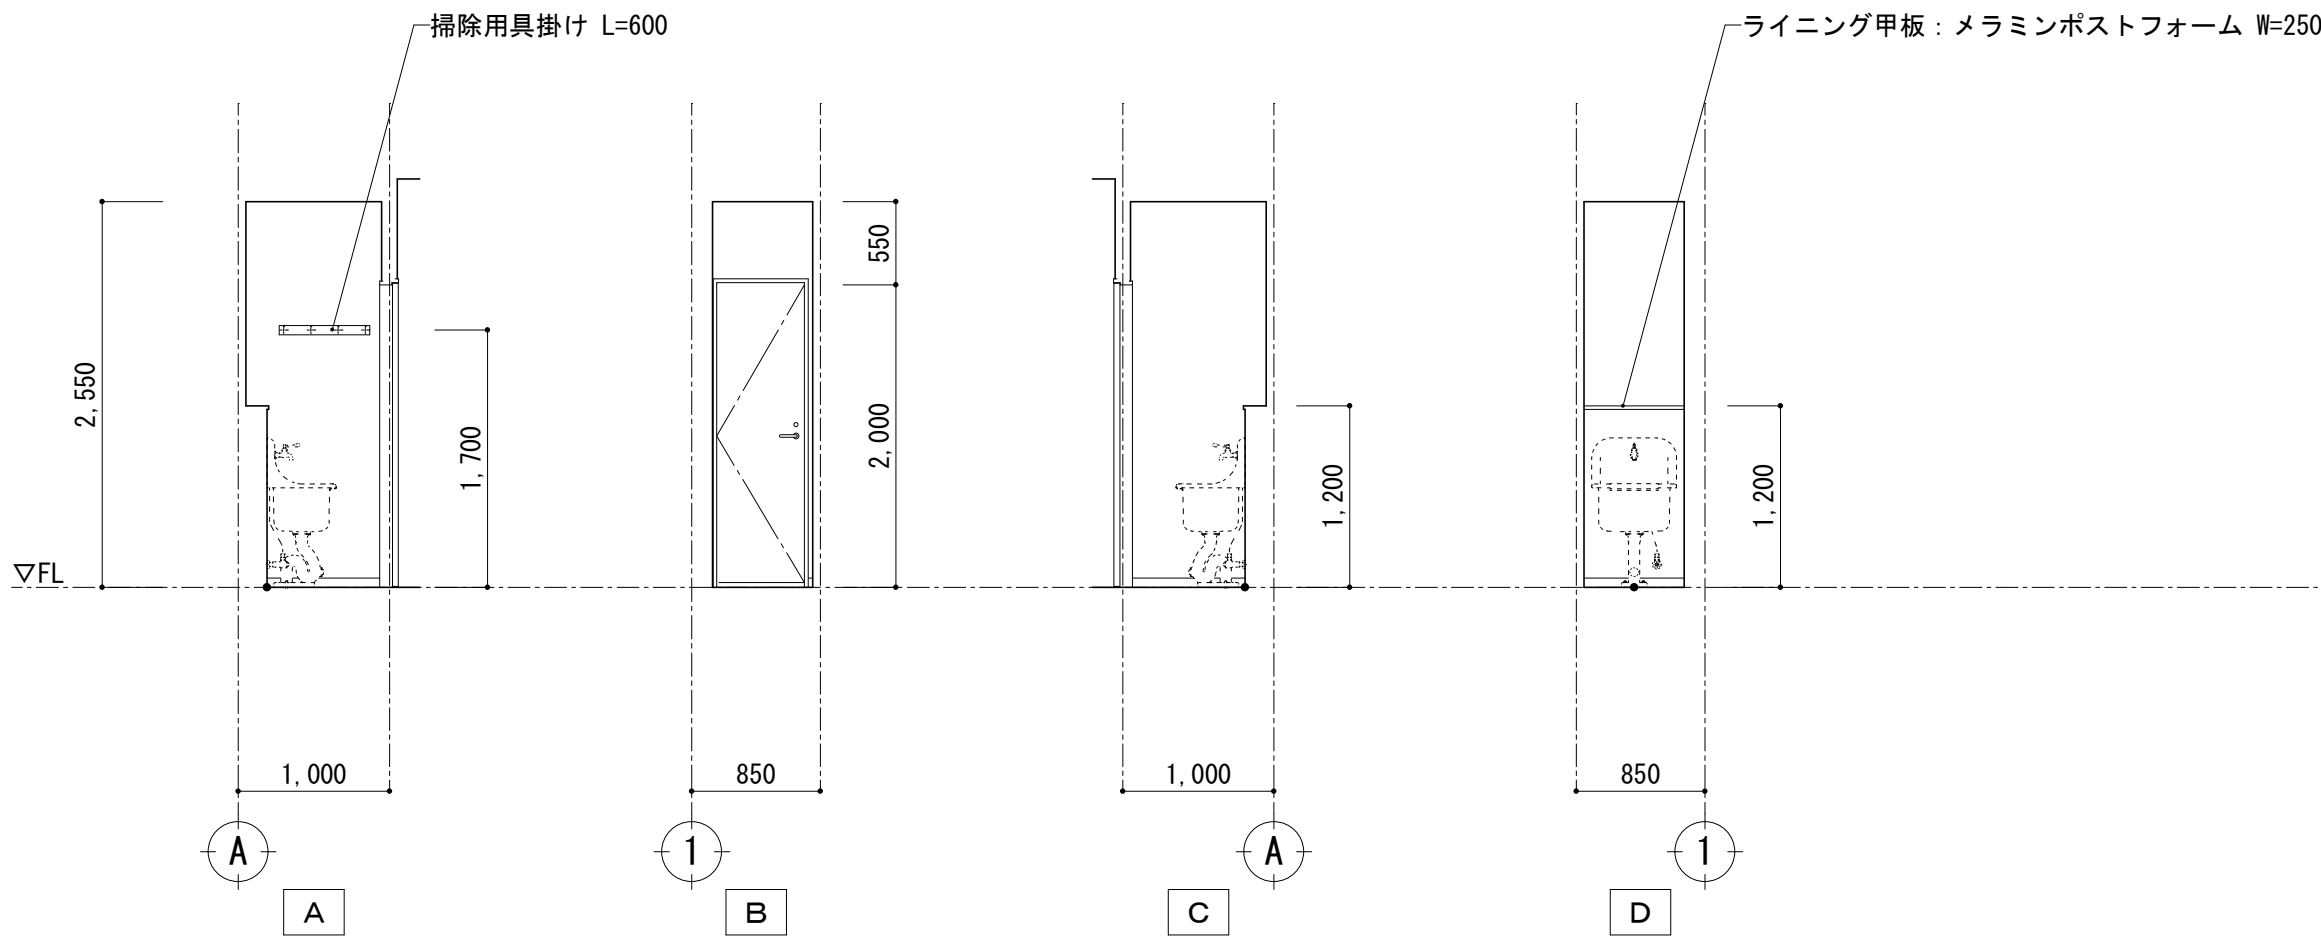


室 名	給湯室 (※特記なき限り下記による)		
床	ビニル床シート t=2.0(コンクリート下地)		
巾 木	ビニル巾木 H=60		
壁	メラミン化粧板 t=3.0(せっこうボード下地) EP(せっこうボード下地)		
天 井	GB-R t=9.5+EP	ﾌﾞﾗｲﾝﾄﾞ*	B-BOX
		—	—
廻 縁	塩ビ製		
備 考	ミニキッチン W1200		


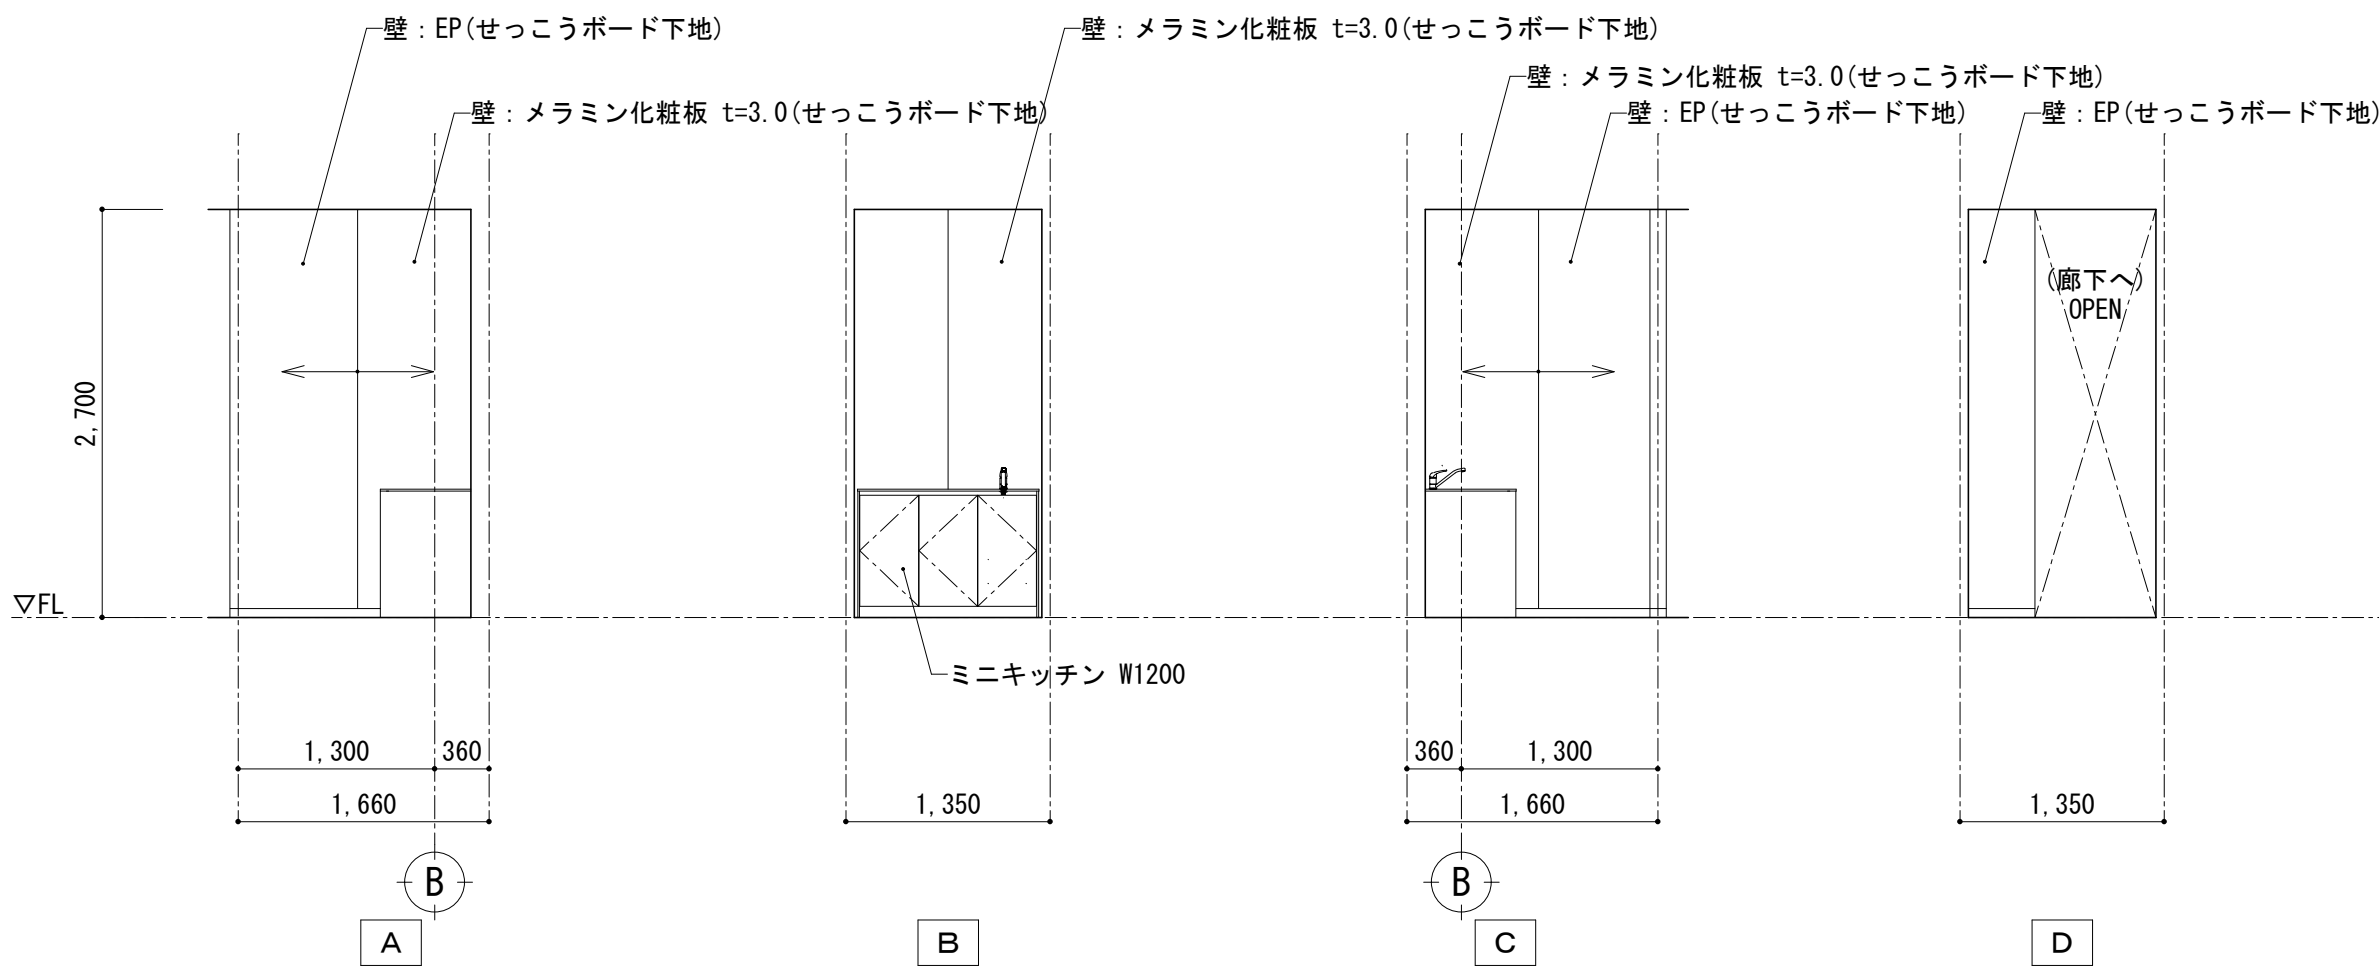


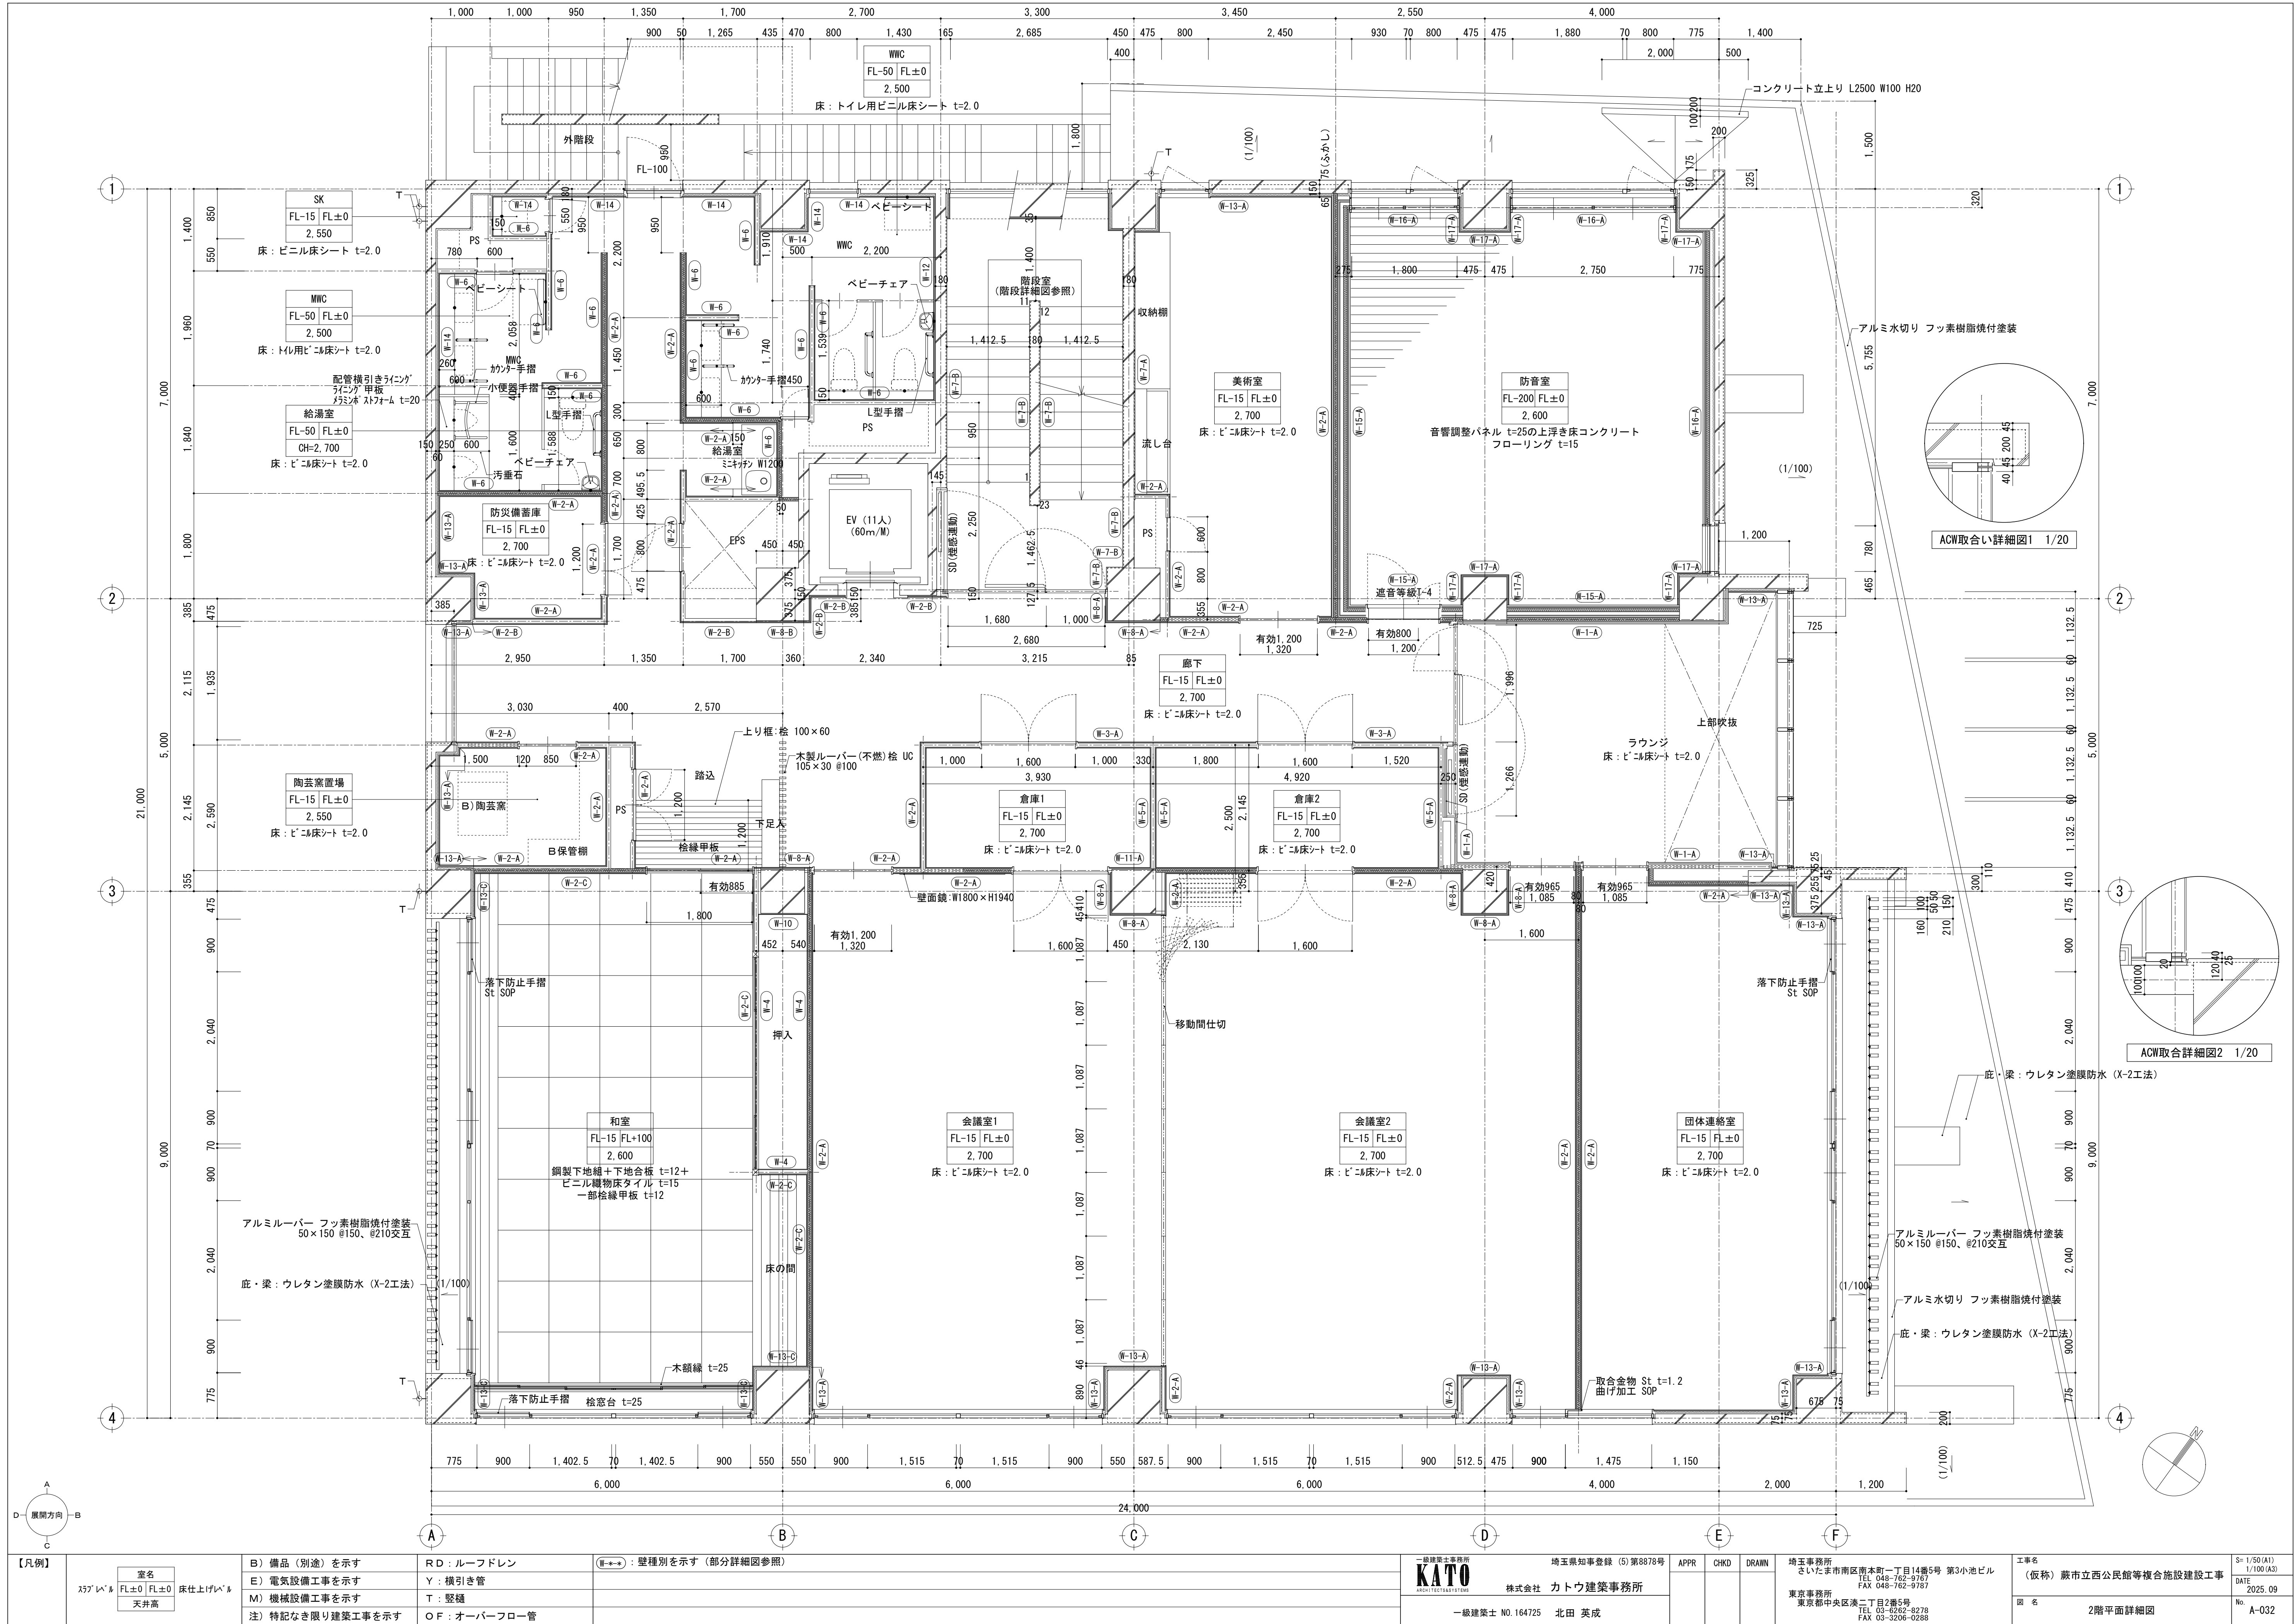

室 名	防音室 (※特記なき限り下記による)		
床	フローリング t=15(コンクリート下地)		
巾 木	ビニル巾木 H=60		
壁	ｶﾞﾗｽｸﾏｰﾍﾞｰﾄﾞ 96kg/m3 t=25 ｶﾞﾗｽｸﾏｰ緑縁張 (せっこうボード下地)		
天 井	不燃木毛セメント板 t=20+EP	ブラインド*	B-BOX ブラインド* St SOP
廻 縁	塩ビ製		
備 考			

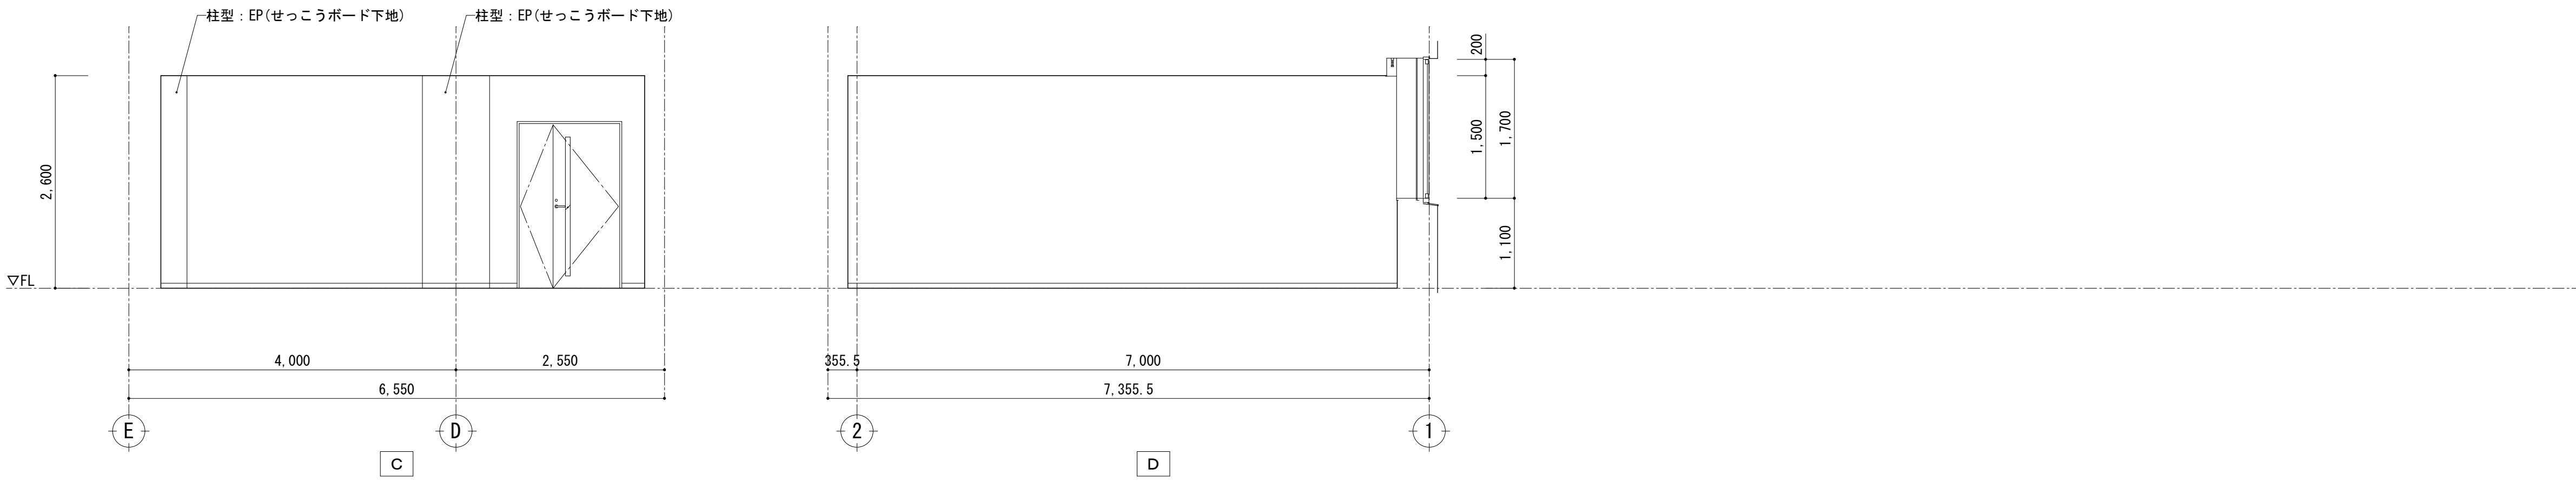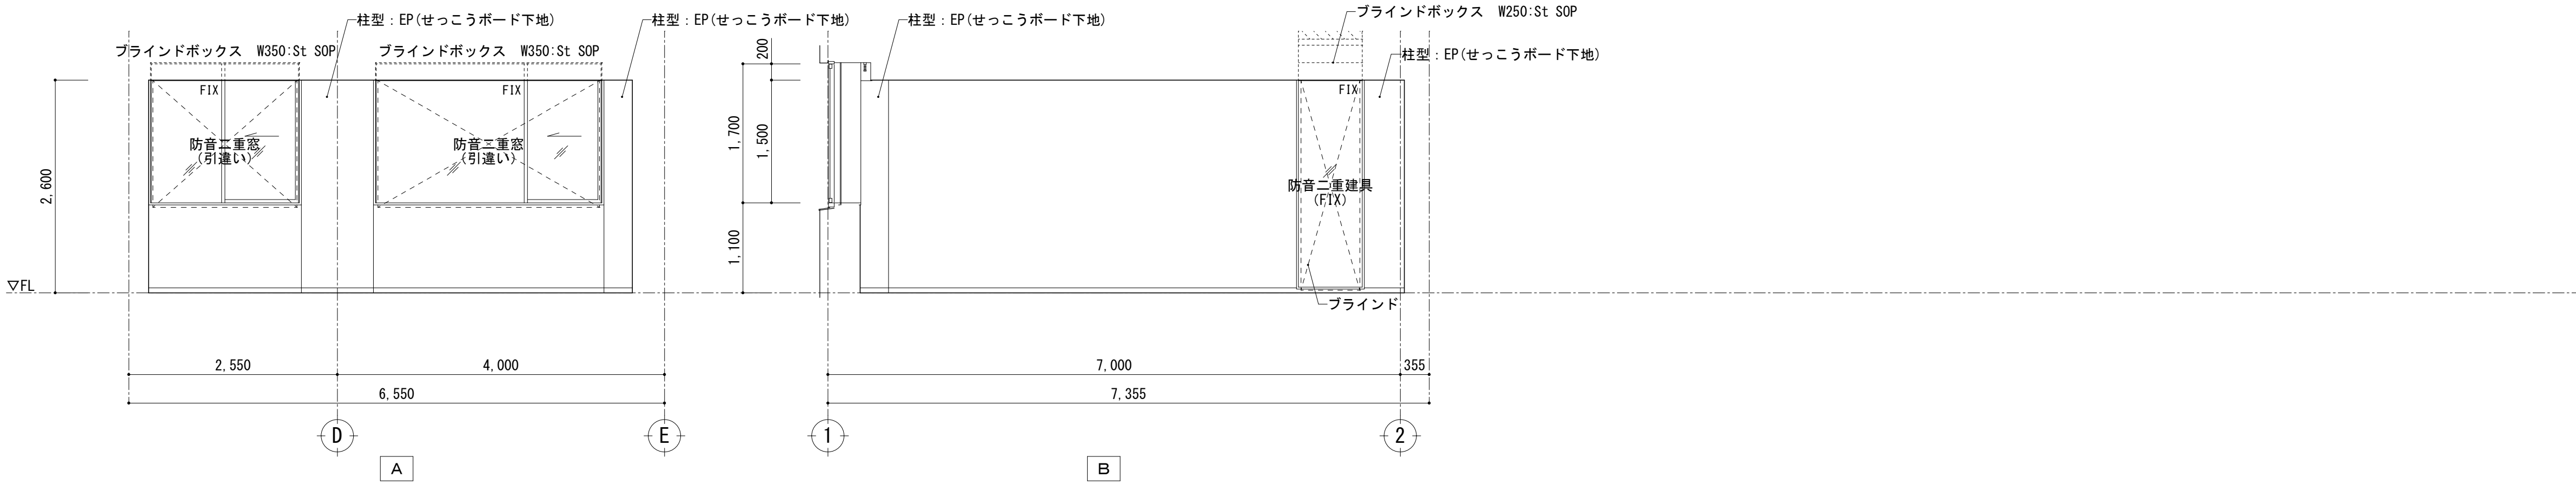


室 名	団体連絡室 (※特記なき限り下記による)		
床	ビニル床シート t=2.0(コンクリート下地)		
巾 木	ビニル巾木 H=60		
壁	EP(せっこうボード下地)		
天 井	GB-R t=9.5+DR t=12 一部 GB-R t=9.5+EP	ブラインド*	B-BOX ブラインド* St SOP
廻 縁	塩ビ製		
備 考			

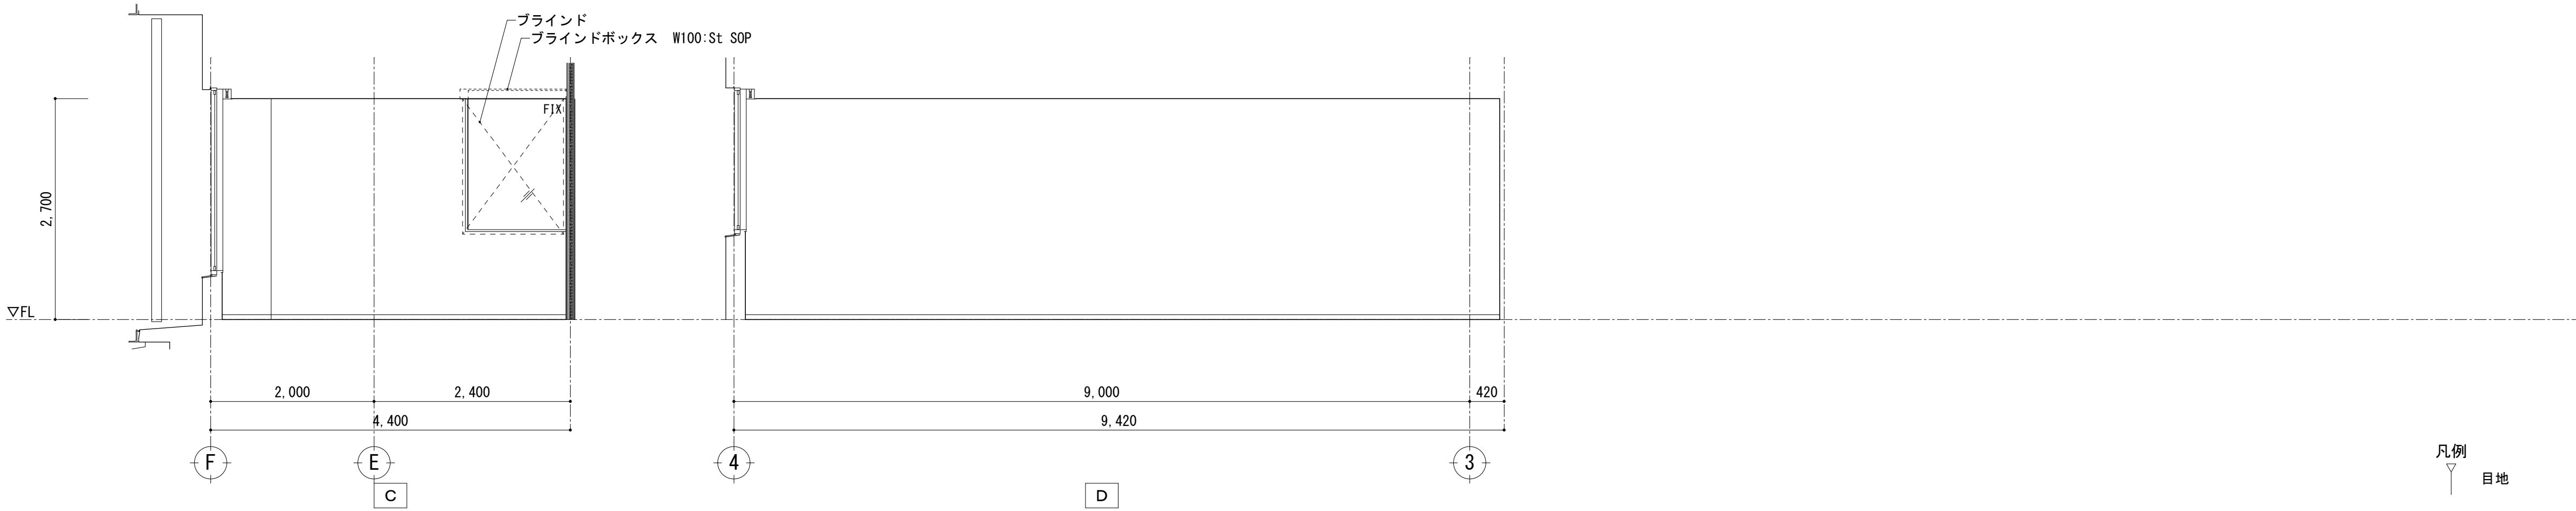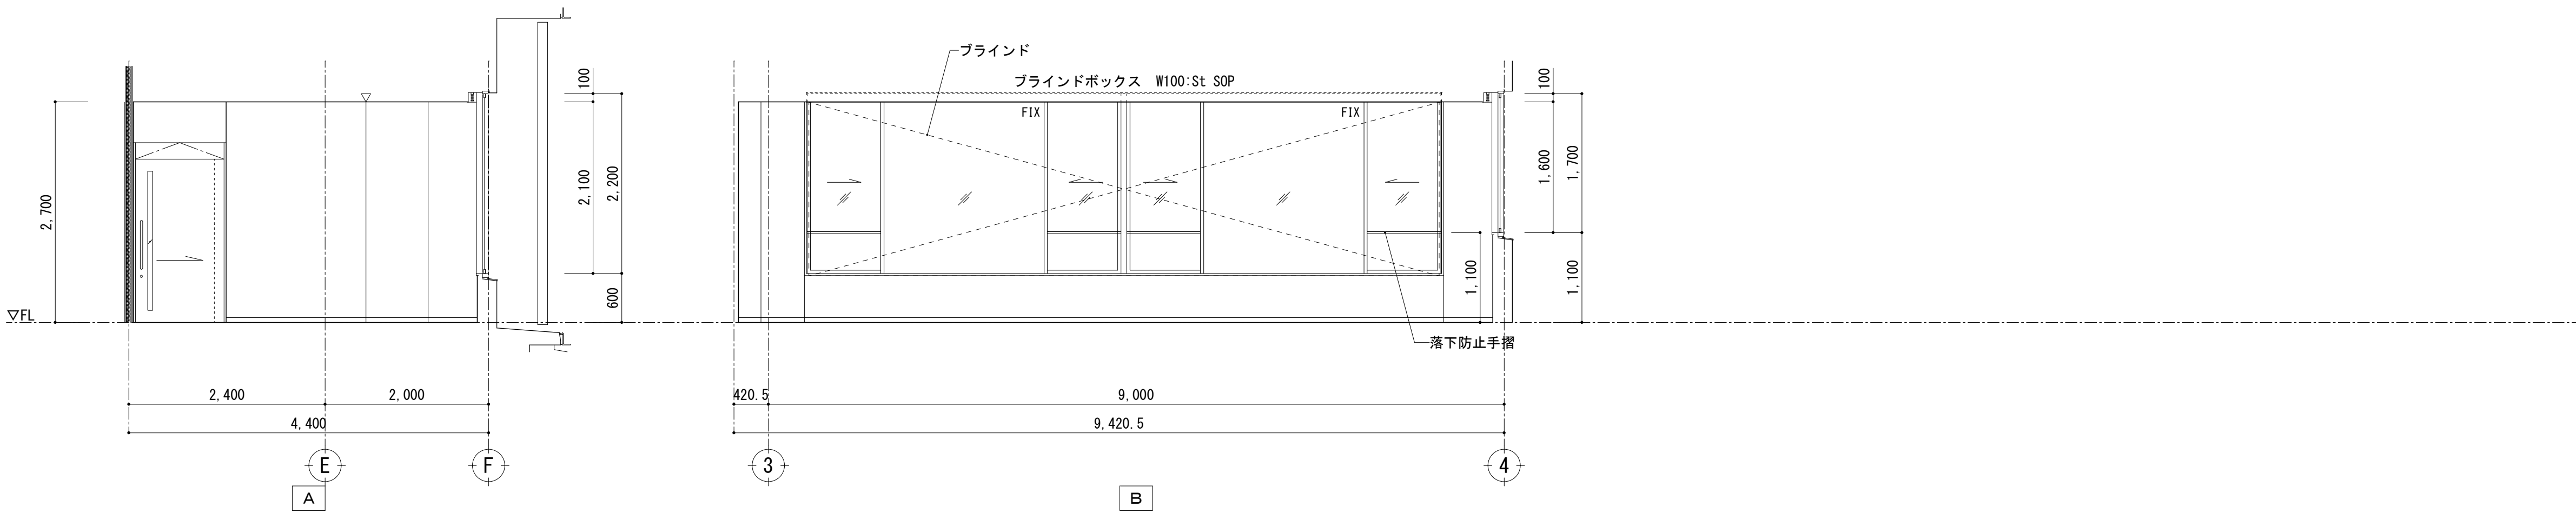



凡例
目地

一級建築士事務所 KATO ARCHITECTURAL FIRM				埼玉県知事登録 (5) 第8878号	APPR	CHKD	DRAWN	埼玉事務所 さいたま市南区南本町一丁目14番5号 第3小池ビル TEL 048-762-9767 FAX 048-762-9767	工事名 (仮称) 蕨市立西公民館等複合施設建設工事	S= 1/ 50 (A1) 1/100 (A3)
株式会社 カトウ建築事務所								東京事務所 東京都中央区浜二丁目2番5号 TEL 03-6262-8278 FAX 03-3206-0288	図 名 2階展開図 1	DATE 2025. 09
一級建築士 NO.164725 北田 英成									No. A-033	


室名	美術室 (※特記なき限り下記による)		
床	ビニル床シート t=2.0(コンクリート下地)		
巾木	ビニル巾木 H=60		
壁	EP(せっこうボード下地) コンクリート+打放し保護塗装		
天井	GB-R t=9.5+DR t=12	ブラインド ブラインド	B-BOX St SOP
廻縁	塩ビ製		
備考	流し台 収納棚		

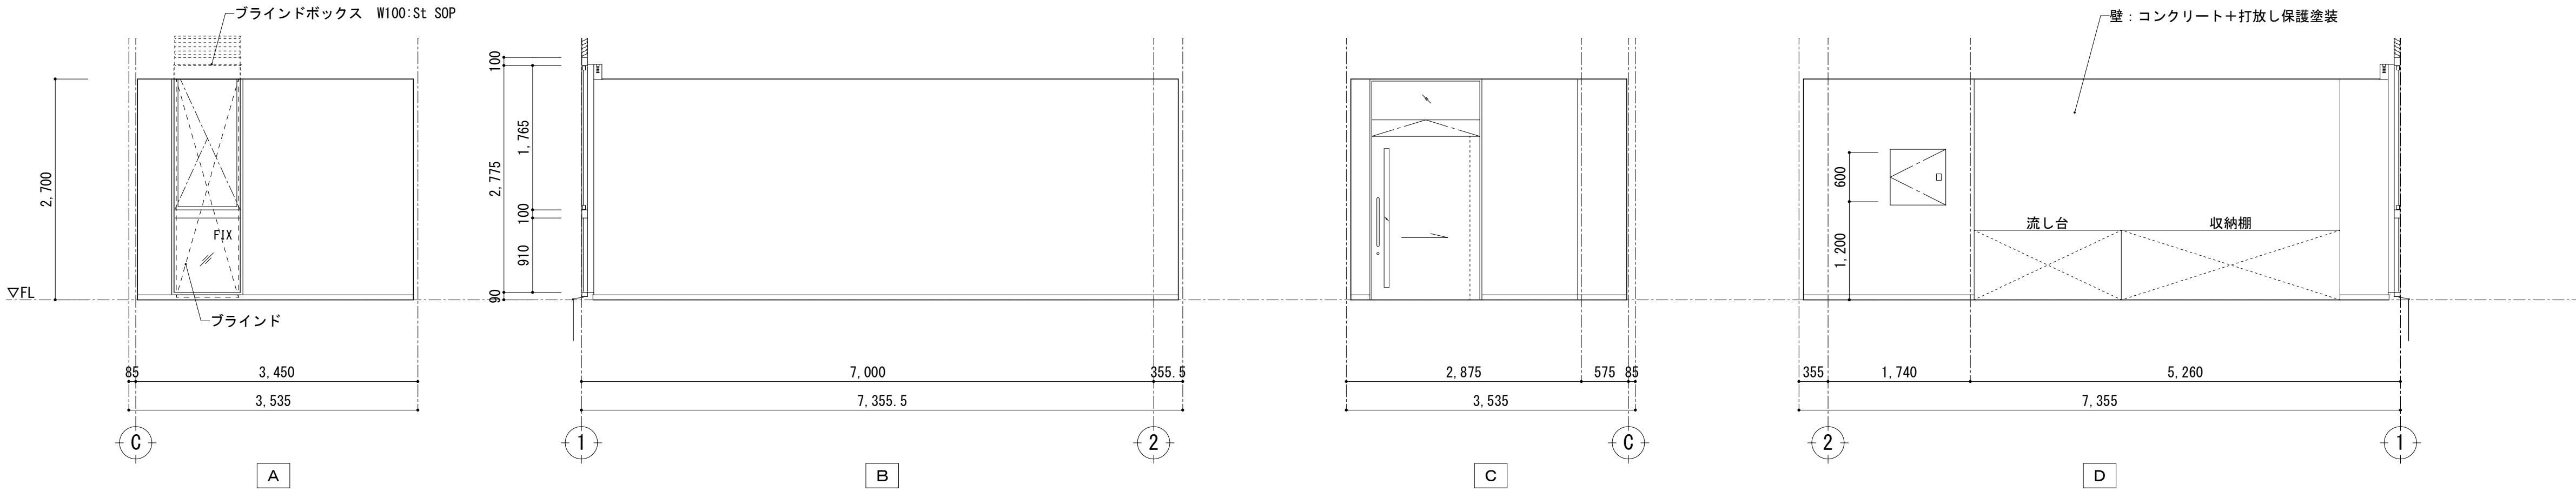

室名	会議室1 (※特記なき限り下記による)		
床	ビニル床シート t=2.0(コンクリート下地)		
巾木	ビニル巾木 H=60		
壁	EP(せっこうボード下地)		
天井	GB-R t=9.5+DR t=12 一部 GB-R t=9.5+EP	ブラインド ブラインド	B-BOX St SOP
廻縁	塩ビ製		
備考	移動間仕切 壁面鏡:W1800×H1940		

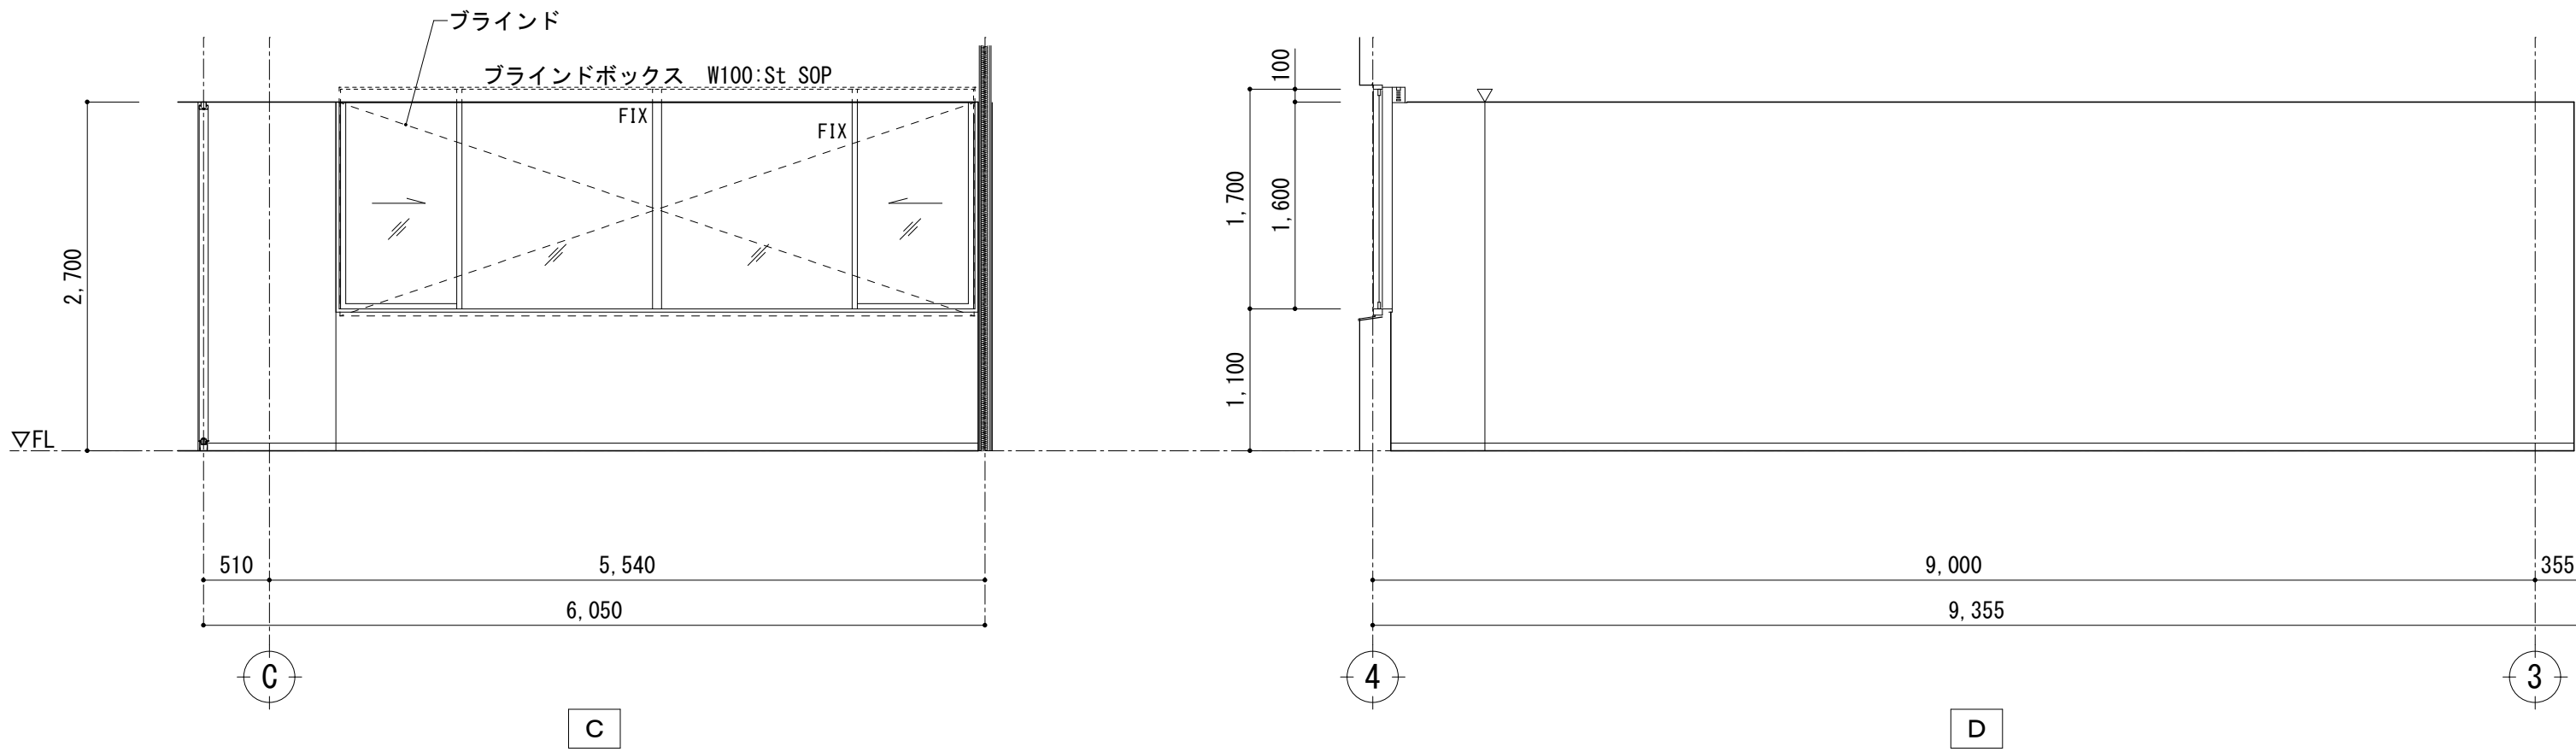
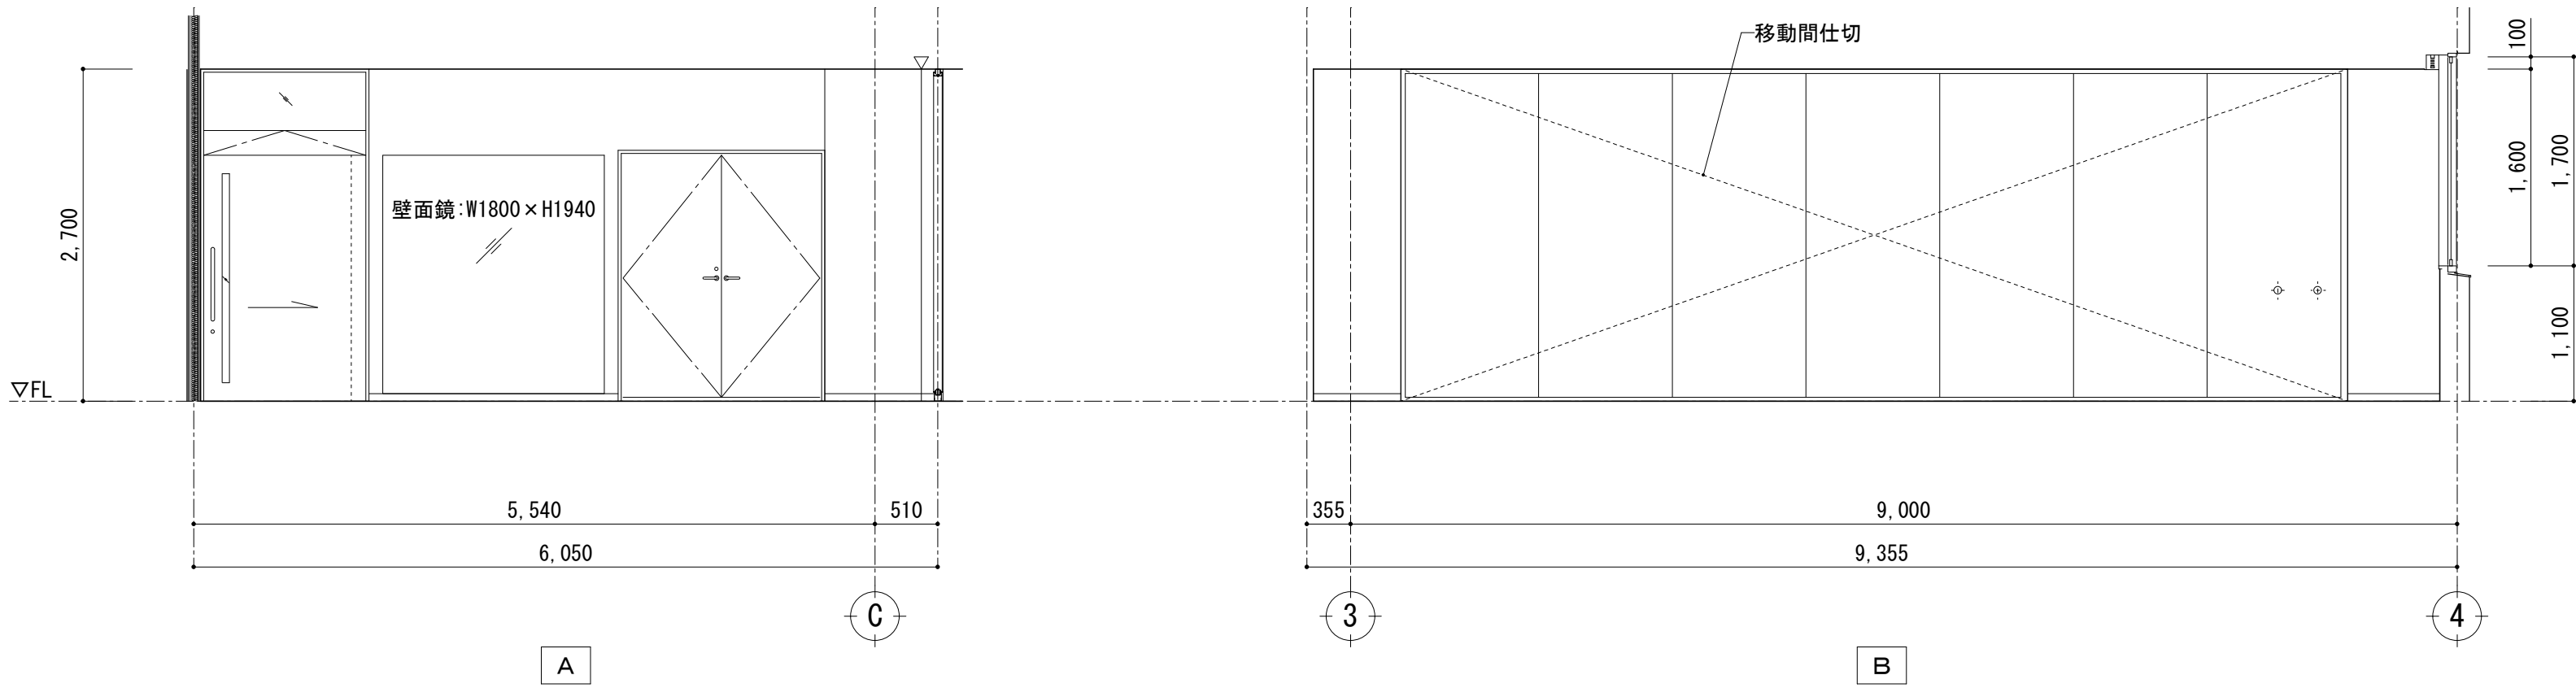


室名	倉庫1 (※特記なき限り下記による)		
床	ビニル床シート t=2.0(コンクリート下地)		
巾木	ビニル巾木 H=60		
壁	けい酸カルシウム板 t=6.0(せっこうボード下地)		
天井	GB-D t=9.5	ブラインド —	B-BOX —
廻縁	塩ビ製		
備考			

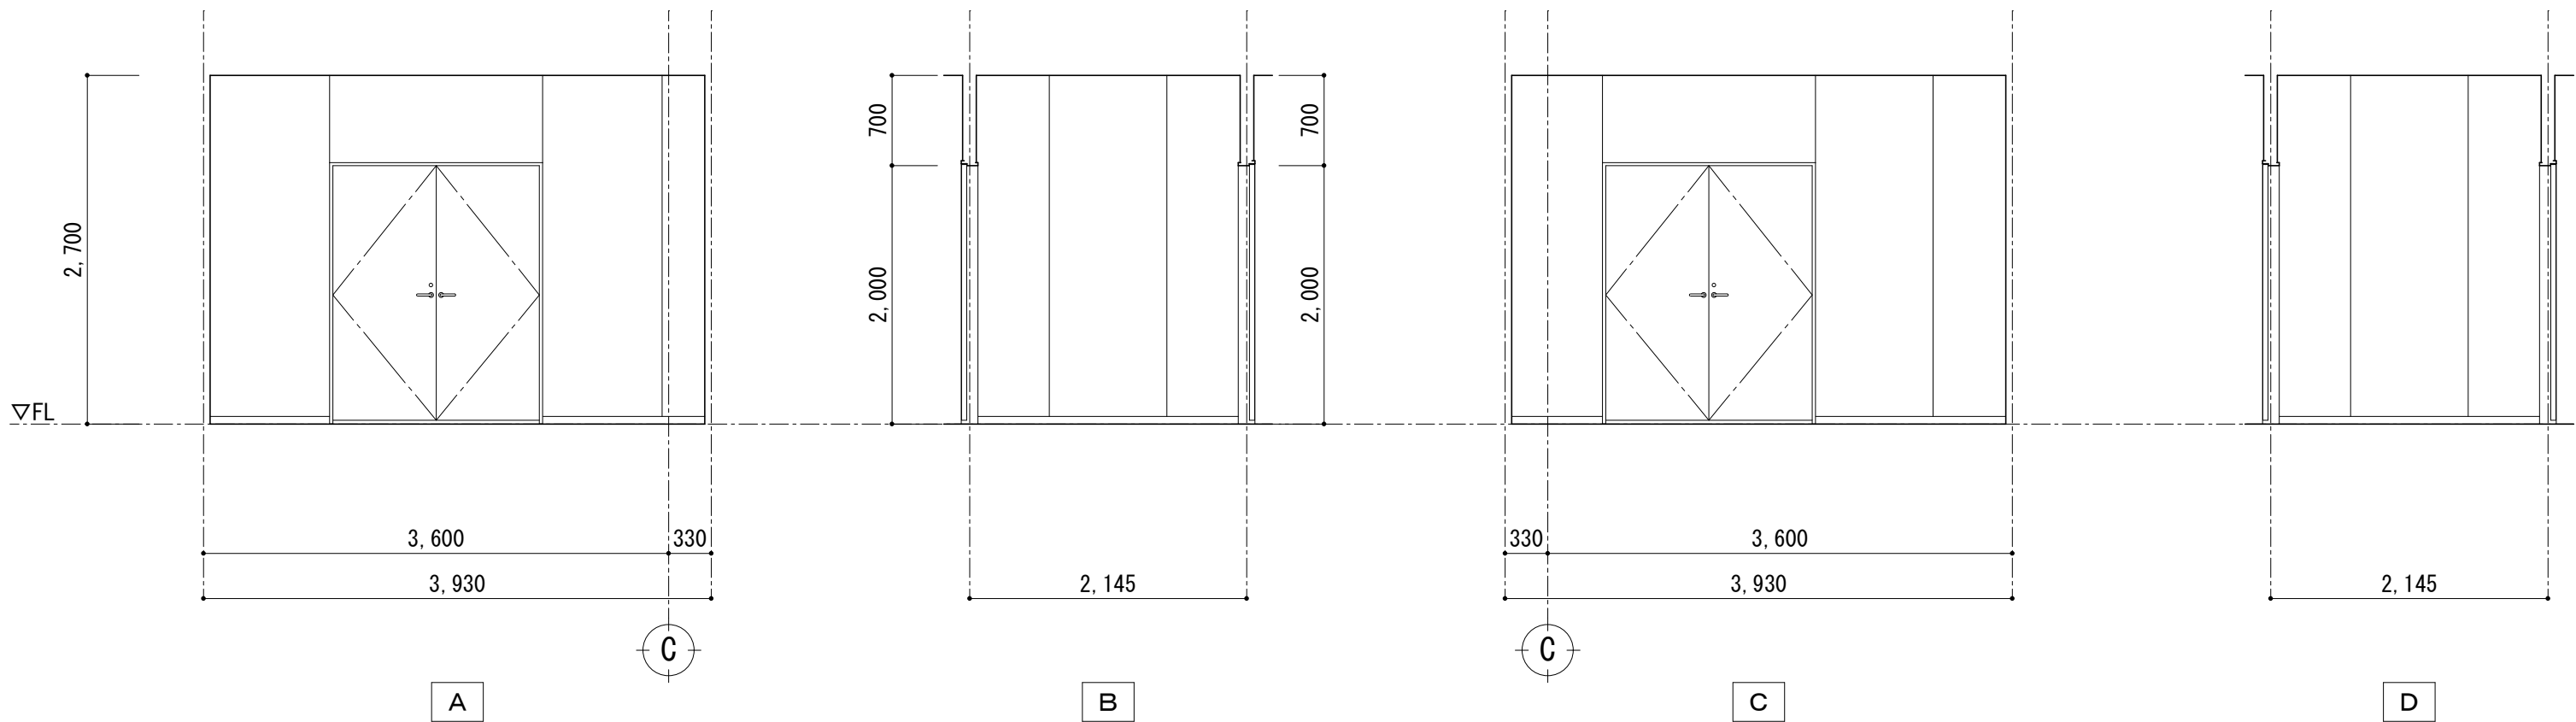


凡例
目地


室 名	会議室2 (※特記なき限り下記による)		
床	ビニル床シート t=2.0(コンクリート下地)		
巾 木	ビニル巾木 H=60		
壁	EP(せっこうボード下地)		
天 井	GB-R t=9.5+DR t=12 一部 GB-R t=9.5+EP	ﾌﾞﾗｲﾄﾞ*	B-BOX
		ﾌﾞﾗｲﾄﾞ†	St SOP
廻 縁	塩ビ製		
備 考	移動間仕切		

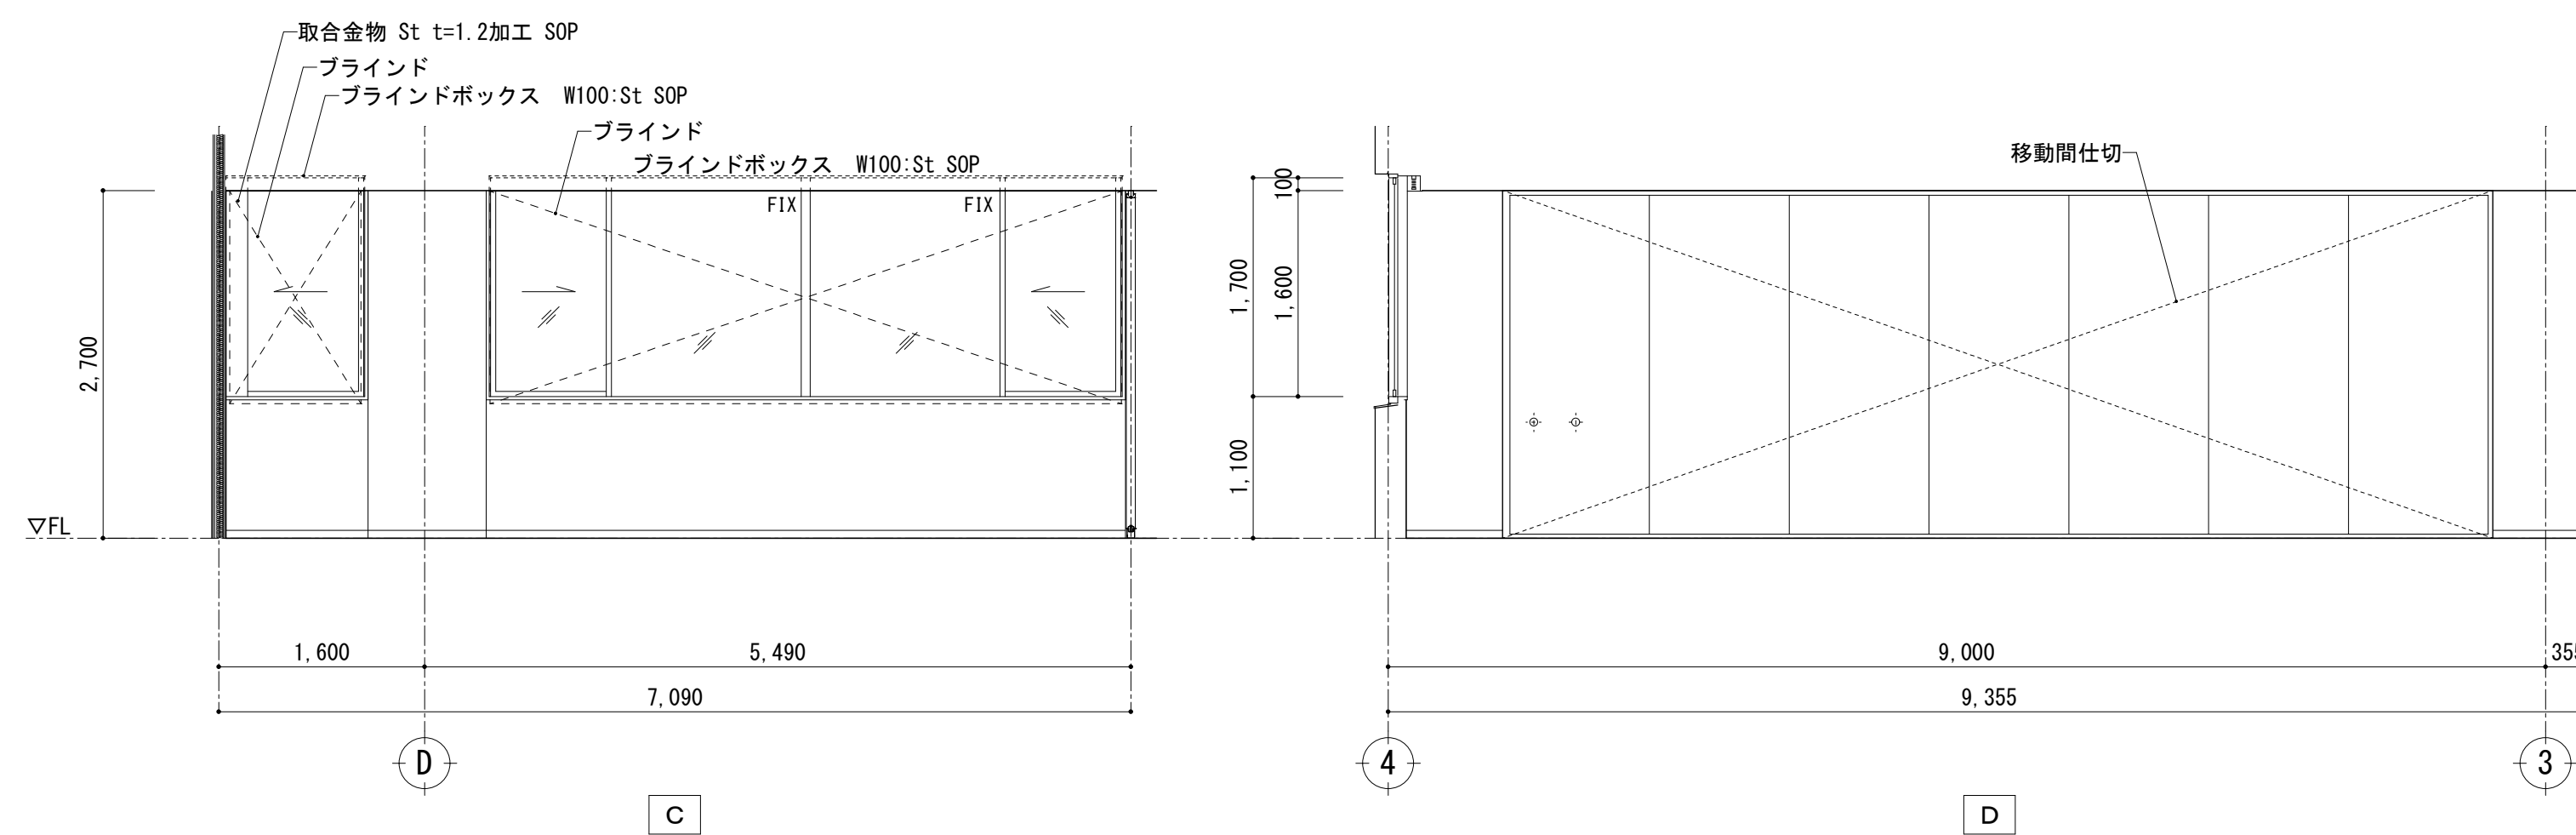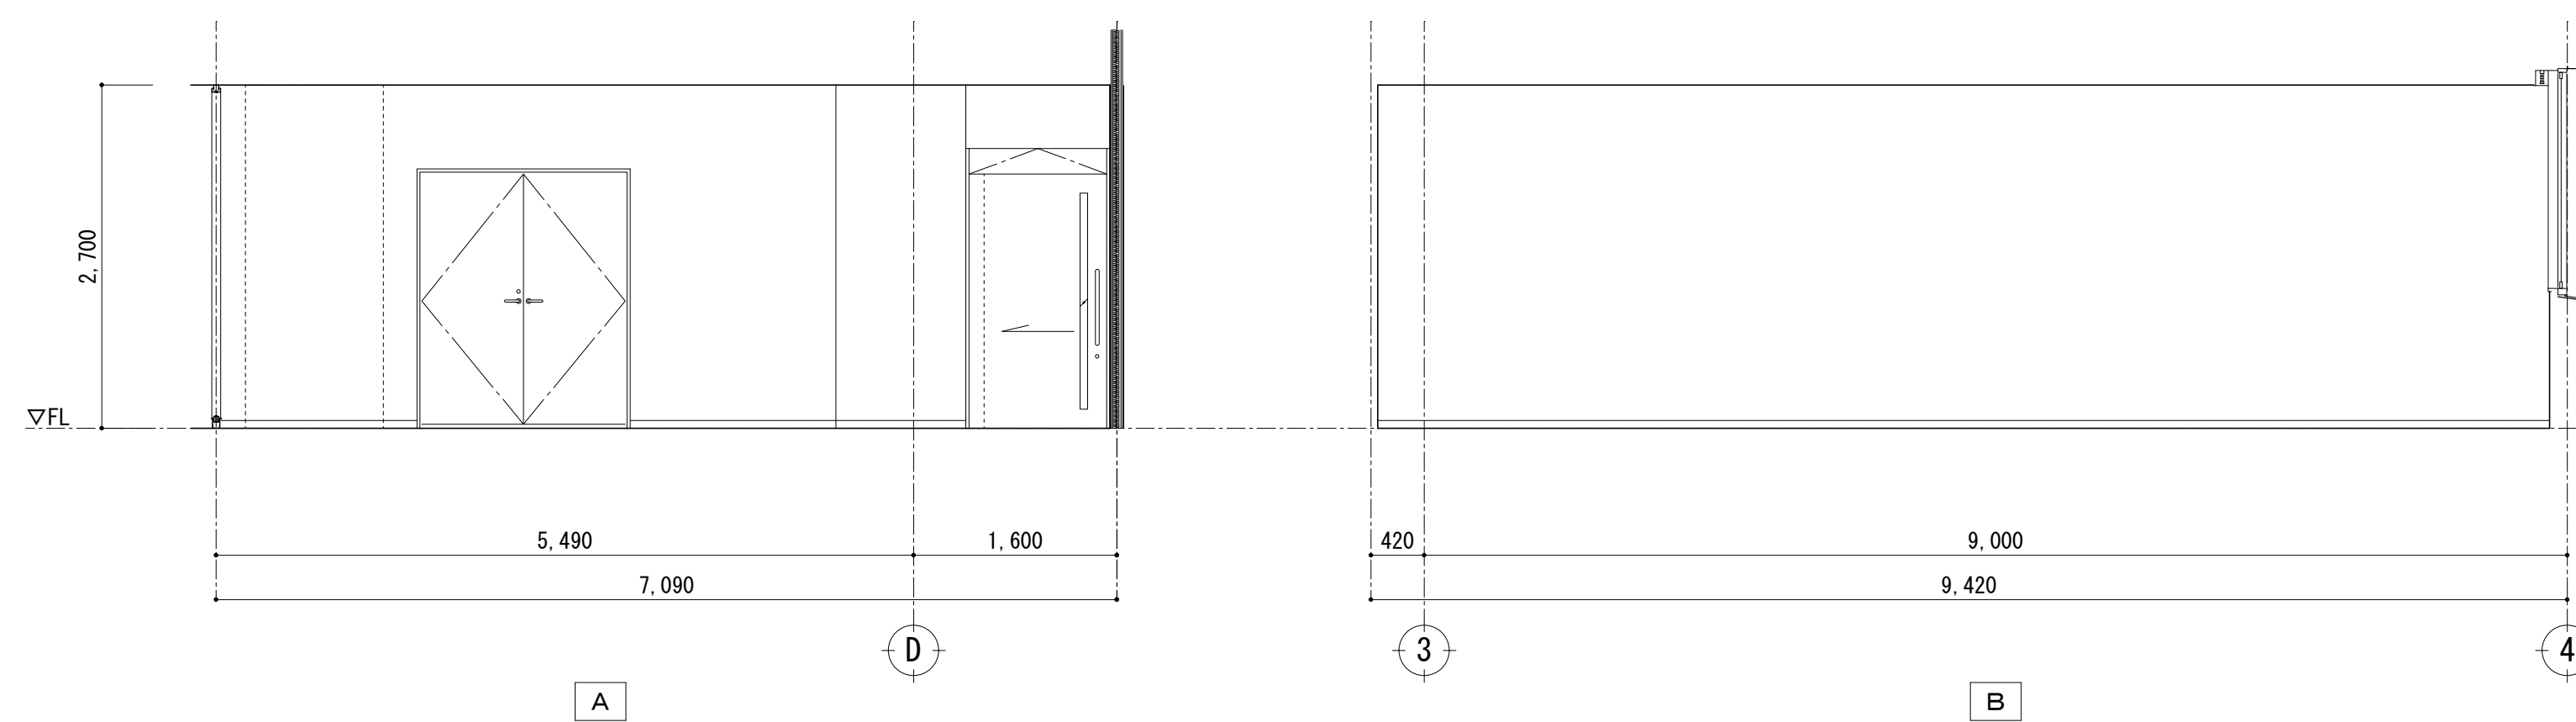

室 名	倉庫2 (※特記なき限り下記による)		
床	ビニル床シート t=2.0(コンクリート下地)		
巾 木	ビニル巾木 H=60		
壁	けい酸カルシウム板 t=6.0(せっこうボード下地)		
天 井	GB-D t=9.5	グライト*	B-BOX
		—	—
廻 縁	塩ビ製		
備 考			

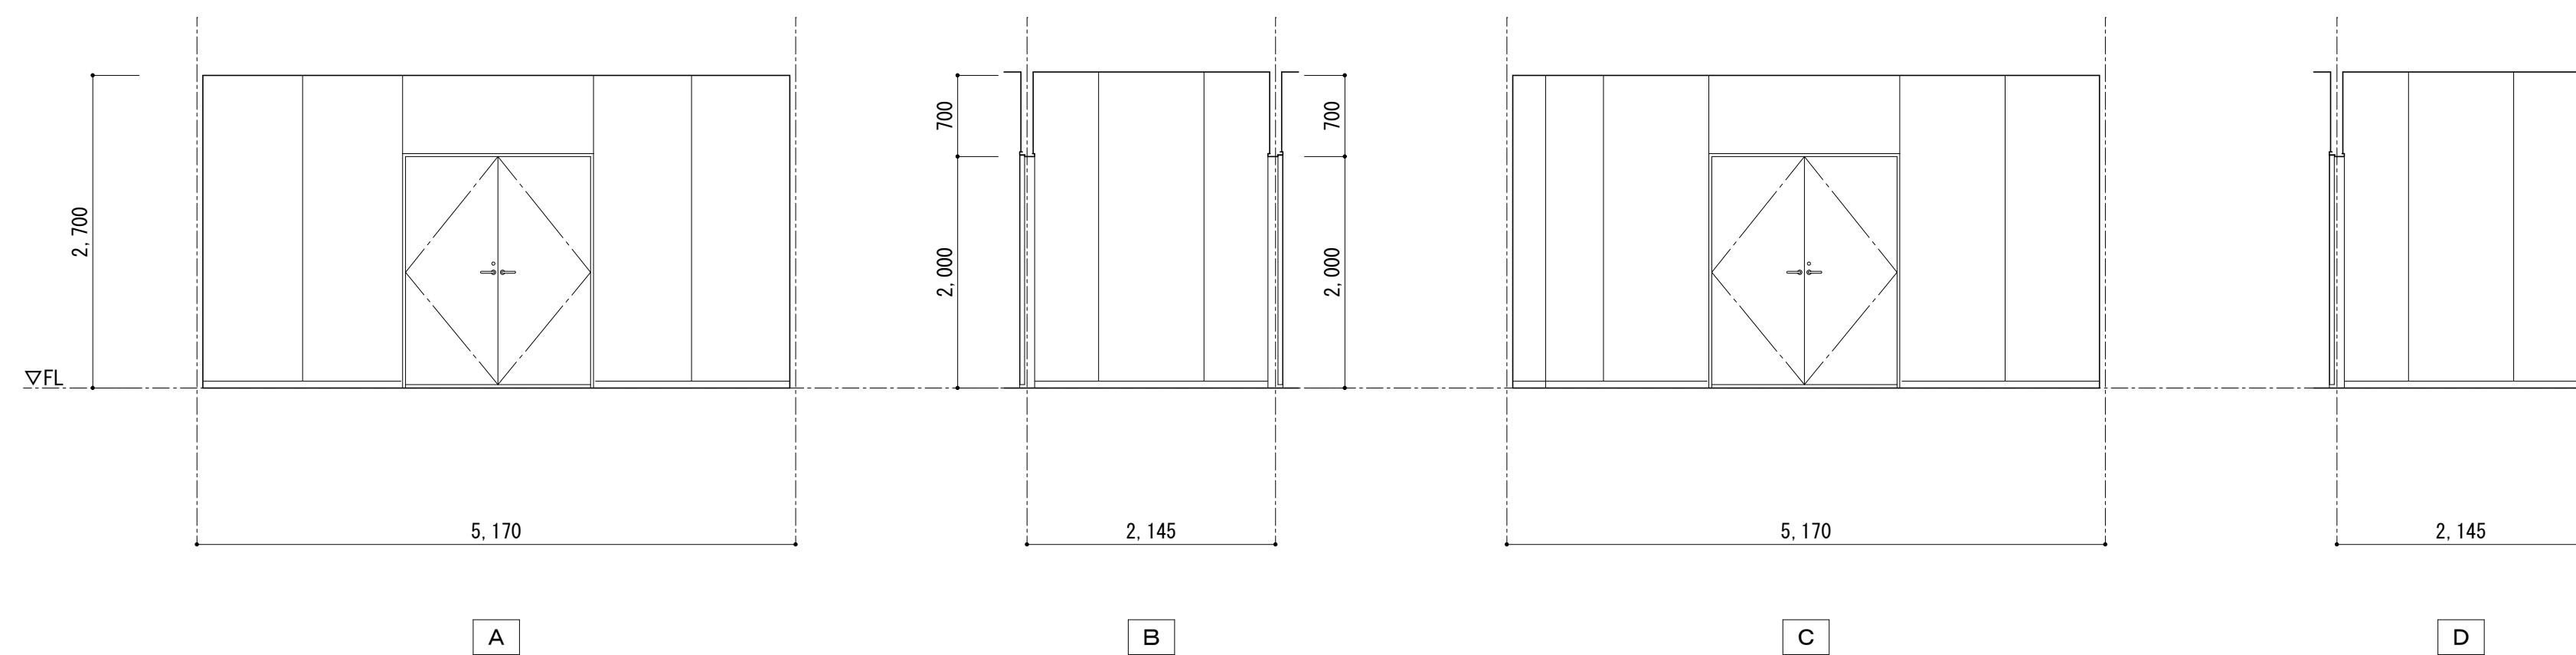

室 名	防災備蓄倉庫 (※特記なき限り下記による)		
床	ビニル床シート t=2.0(コンクリート下地)		
巾 木	ビニル巾木 H=60		
壁	EP(せっこうボード下地)		
天 井	GB-D t=9.5	グライト*	B-BOX
		—	—
廻 縁	塩ビ製		
備 考			

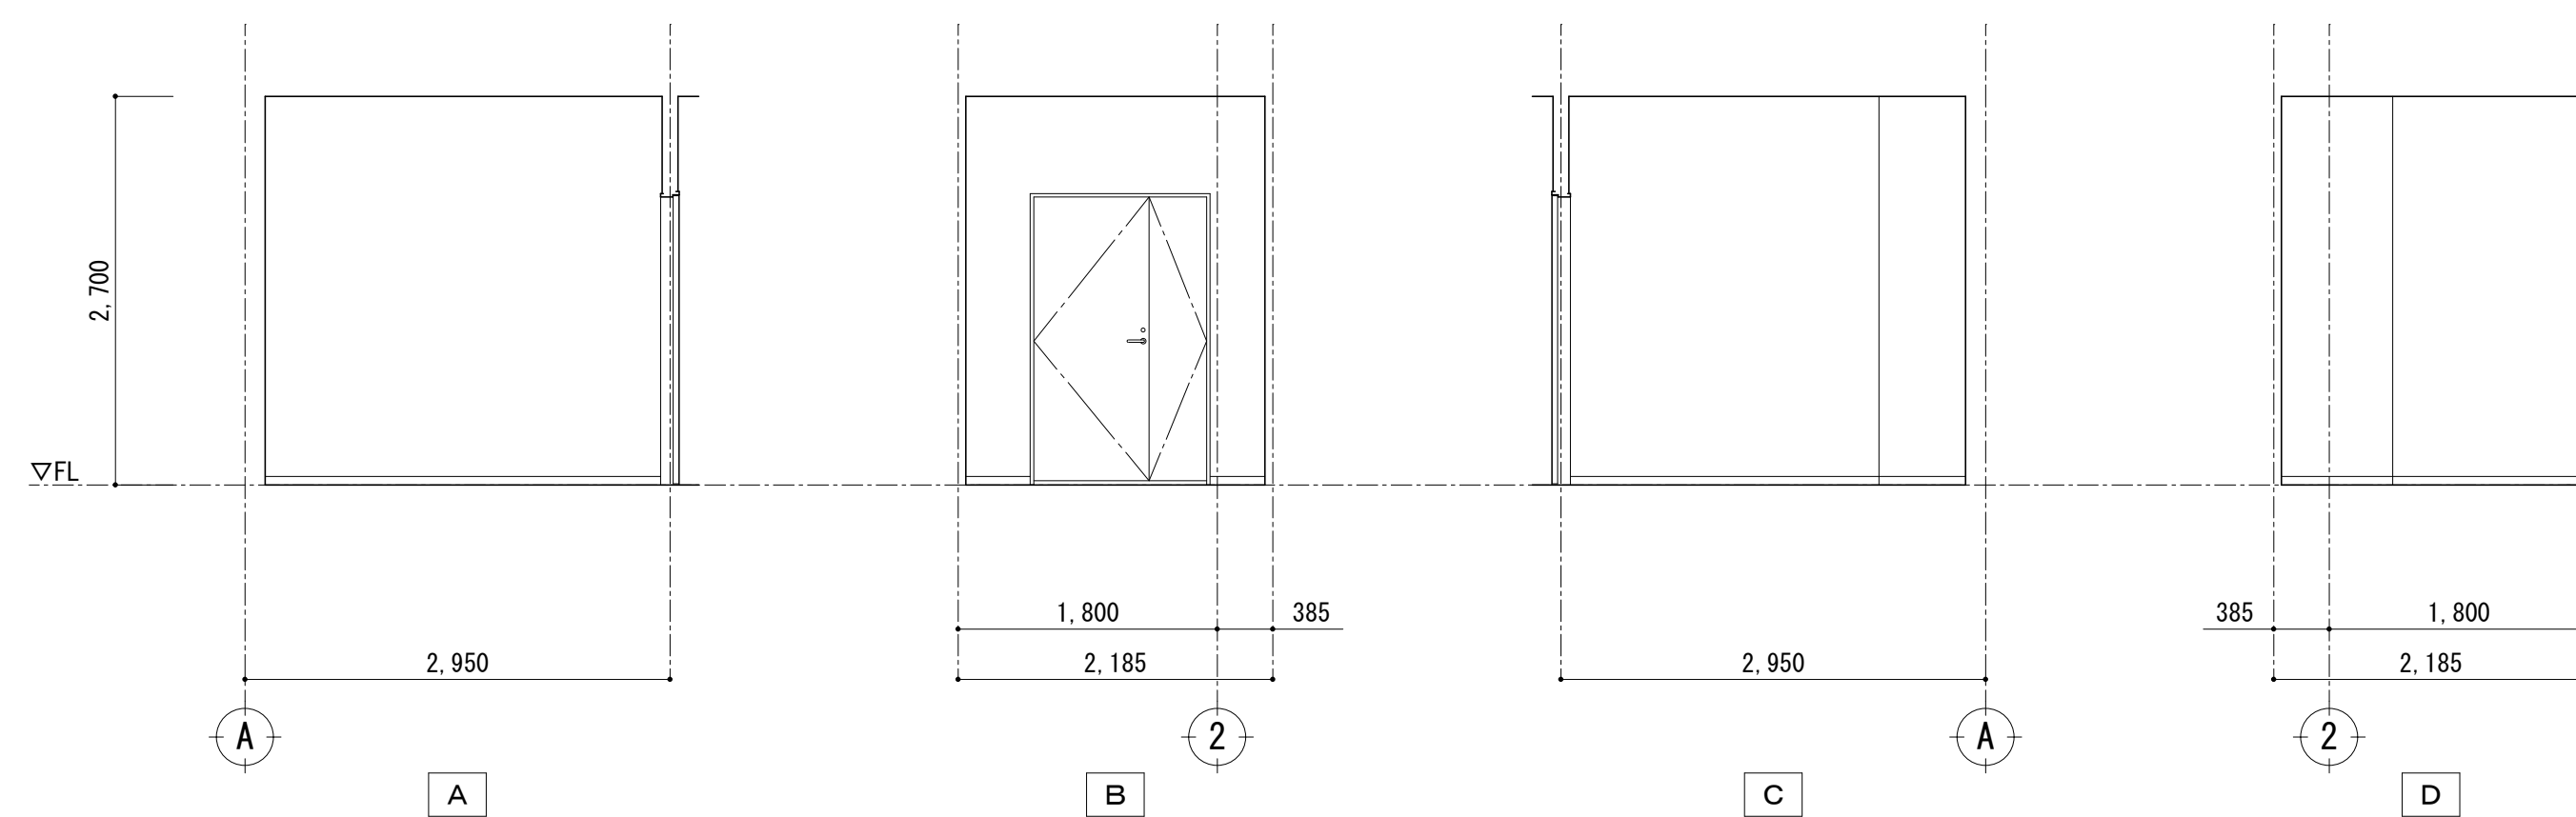


一般建築士事務所 KATO ARCHITECT & DESIGN	埼玉県知事登録 (5) 第8878号	APPR	CHKD	DRAWN	埼玉事務所 さいたま市南区南本町一丁目14番5号 第3小池ビル TEL 048-762-9767 FAX 048-762-9767	工事名 (仮称) 蕨市立西公民館等複合施設建設工事	\$= 1/ 50 (A1) 1/100 (A3) DATE 2025. 09
株式会社 カトウ建築事務所 ARCHITECT & DESIGN					東京事務所 東京都中央区浜二丁目2番5号 TEL 03-6262-8278 FAX 03-3206-0288	図 名 2 階展開図 3	No. A-035
一般建築士 No. 164725	北田 英成						

室名	和室（※特記なき限り下記による）		
床	ビニル織物床タイル t=15（ADVAN ポロン置同等品） （合板下地） 一部桧縁甲板 t=12（合板下地）		
巾木	たたみ寄せ		
壁	和紙調クロス（不燃）（せっこうボード下地）		
天井	GB-R t=9.5+和紙調クロス（不燃）	ブラインド*	B-BOX
		ブラインド*	St SOP
廻縁	塩ビ製		
備考	押入 床の間		

室名	踏込（※特記なき限り下記による）		
床	ビニル床シート t=2.0（コンクリート下地） 一部桧縁甲板 t=12（合板下地）		
巾木	ビニル巾木 H=60		
壁	木製ルーバー（不燃） EP（せっこうボード下地）		
天井	GB-R t=9.5+EP	ブラインド*	B-BOX
		—	—
廻縁	塩ビ製		
備考	下足入		

室名	陶芸窯置場（※特記なき限り下記による）		
床	ビニル床シート t=2.0（コンクリート下地）		
巾木	ビニル巾木 H=60		
壁	EP（せっこうボード下地）		
天井	GB-D t=9.5	ブラインド*	B-BOX
		—	—
廻縁	塩ビ製		
備考			

室名	給湯室（※特記なき限り下記による）		
床	ビニル床シート t=2.0（コンクリート下地）		
巾木	ビニル巾木 H=60		
壁	メラミン化粧板 t=3.0（せっこうボード下地） EP（せっこうボード下地）		
天井	GB-R t=9.5+EP	ブラインド*	B-BOX
		—	—
廻縁	塩ビ製		
備考	ミニキッチン W1200		


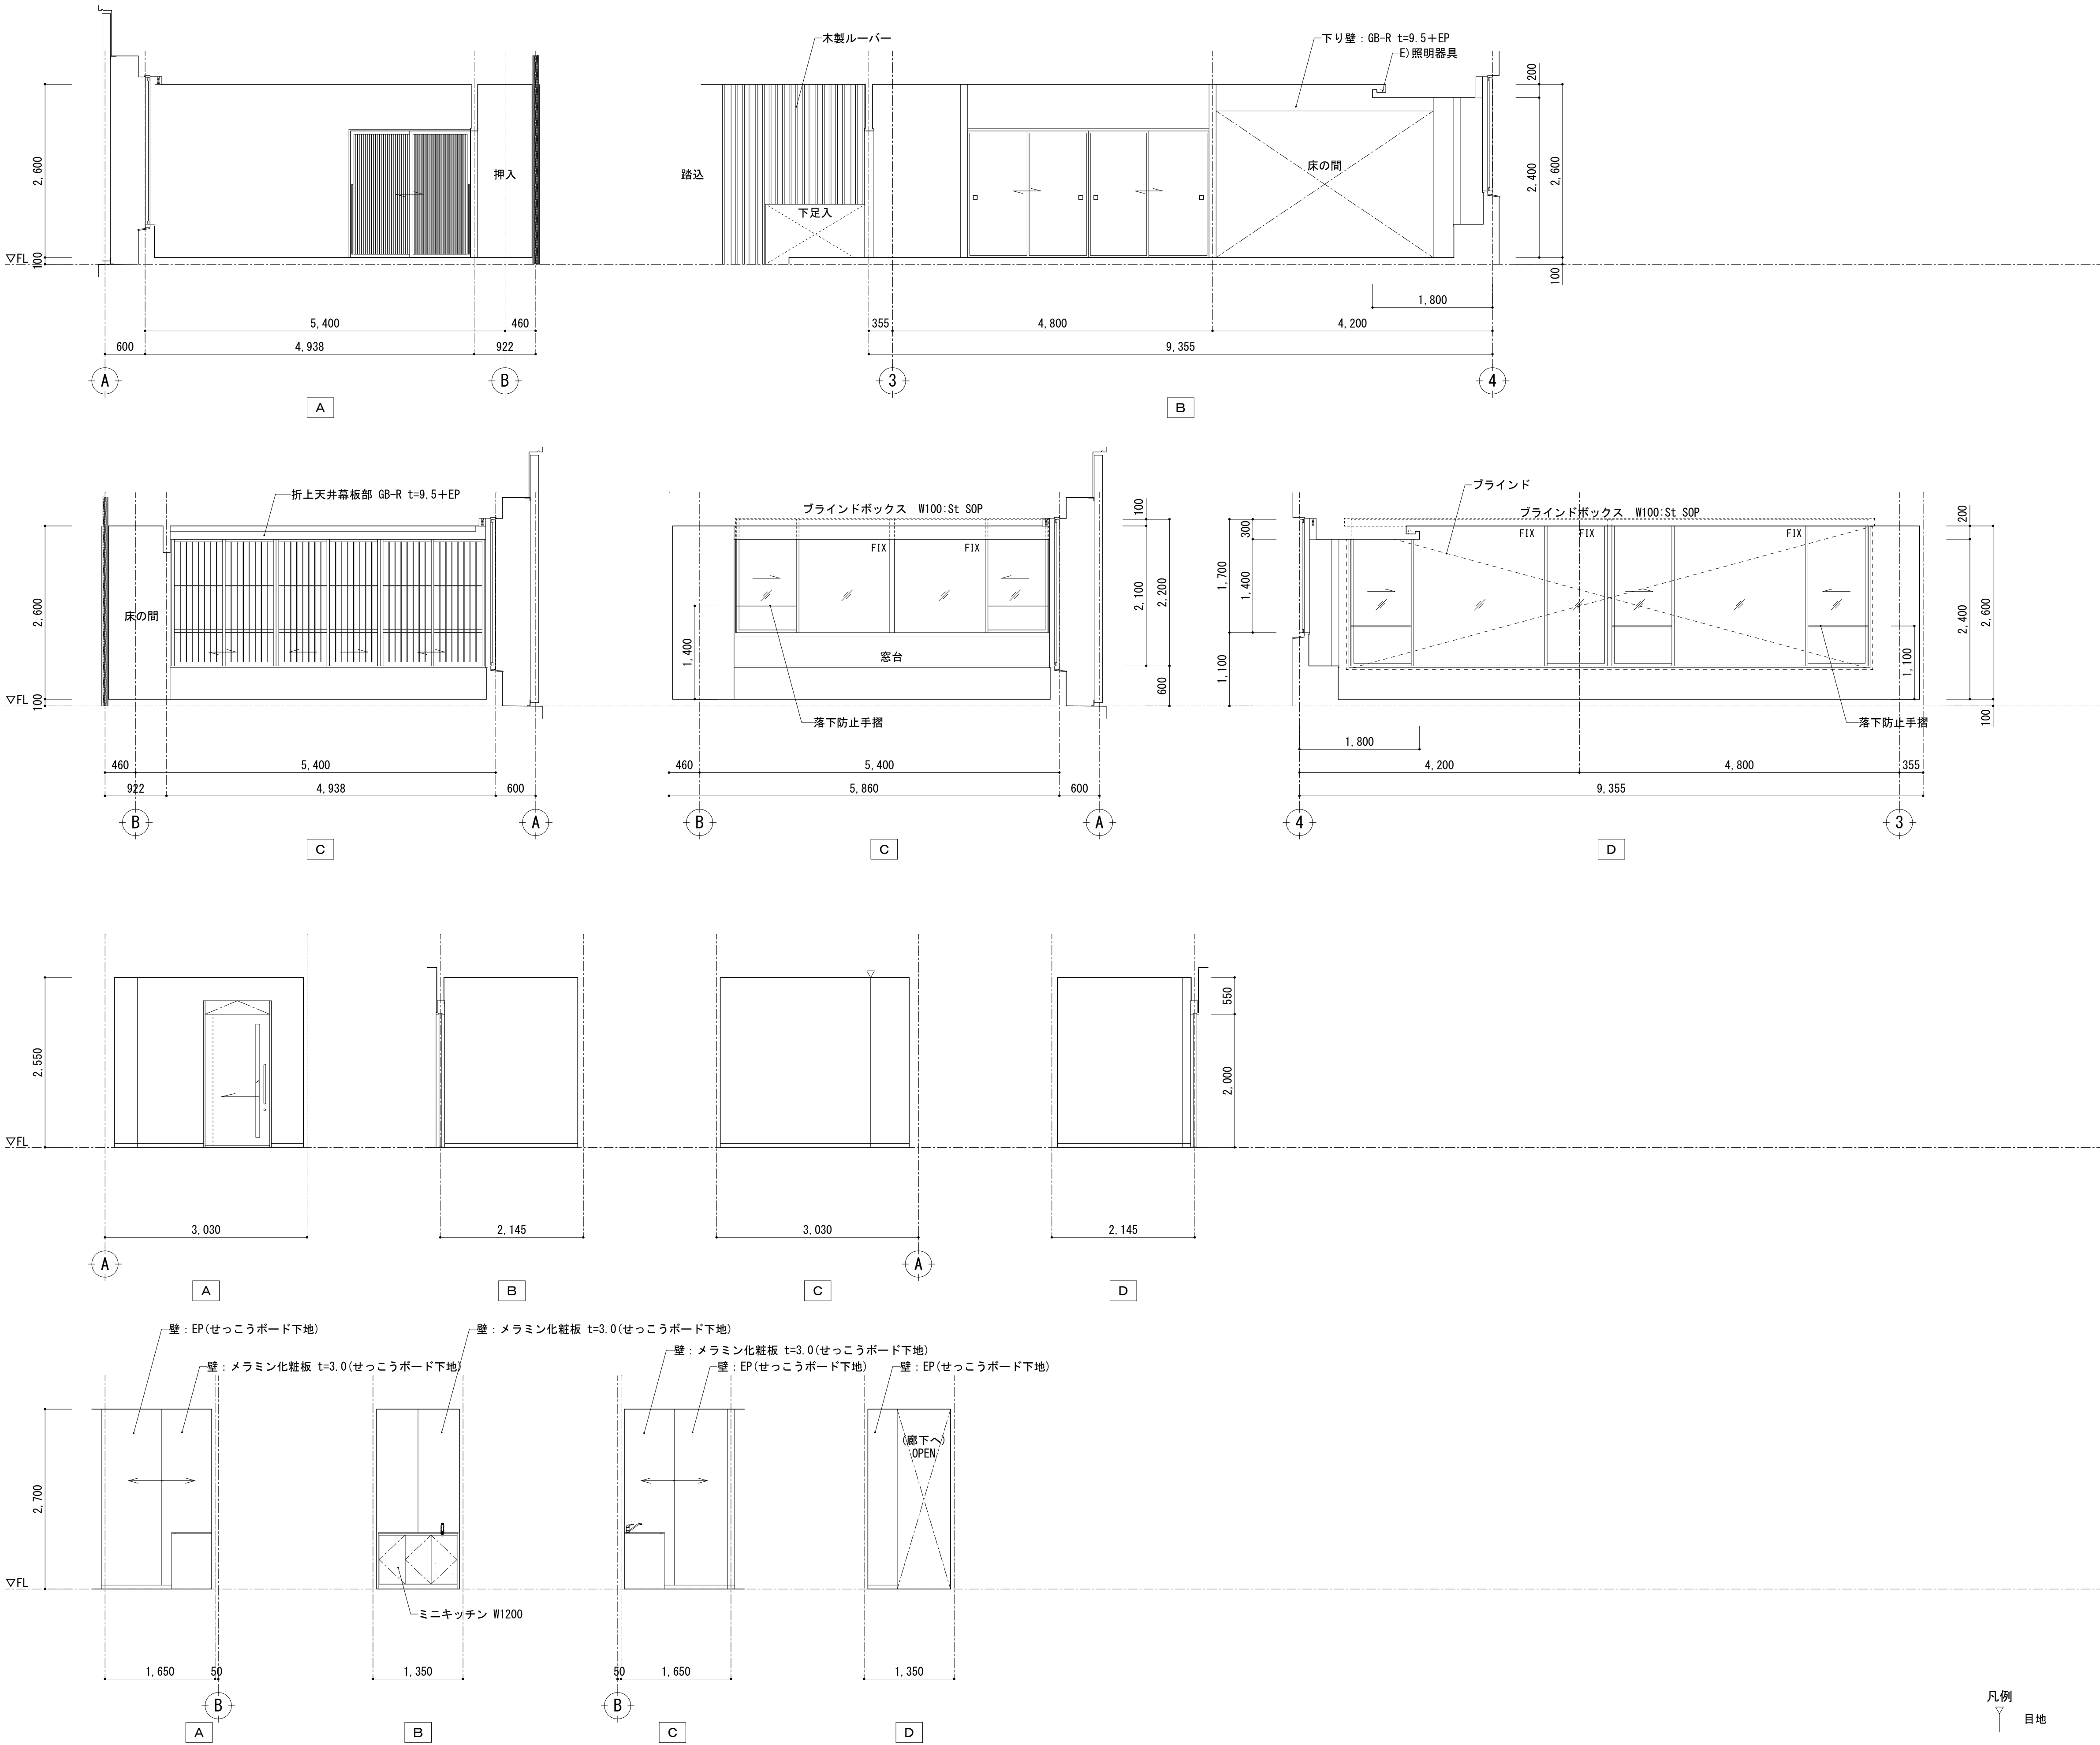


凡例
目地

一級建築士事務所 KATO ARCHITECTS & DESIGN		埼玉県知事登録 (第) 58878号	APPR	CHKD	DRAWN	埼玉事務所 さいたま市南区南本町一丁目14番5号 第3小池ビル TEL 048-762-9767 FAX 048-762-9767	工事名 (仮称) 蕨市立西公民館等複合施設建設工事	S= 1/ 50 (A1) 1/100 (A3)
株式会社 カトウ建築事務所						東京事務所 東京都中央区浜二丁目2番5号 TEL 03-6262-8278 FAX 03-3206-0288	図名 2階展開図 4	DATE 2025. 09
一級建築士 NO. 164725 北田 英成								No. A-036



※ 2・3 階共通

室 名	WVC (※特記なき限り下記による)		
床	トイレ用ビニル床シート t=2.0(コンクリート下地)		
巾 木	ビニル床シート巻上 H=60		
壁	メラミン化粧板 t=3.0(せっこうボード下地)		
天 井	GB-R t=9.5+EP	ブラインド*	B-BOX
		—	—
廻 縁	塩ビ製		
備 考	トイレブース、洗面カウンター、化粧鏡 ライニング甲板 メラミンポストフォーム ベビーシート、ベビーチェア、手摺		



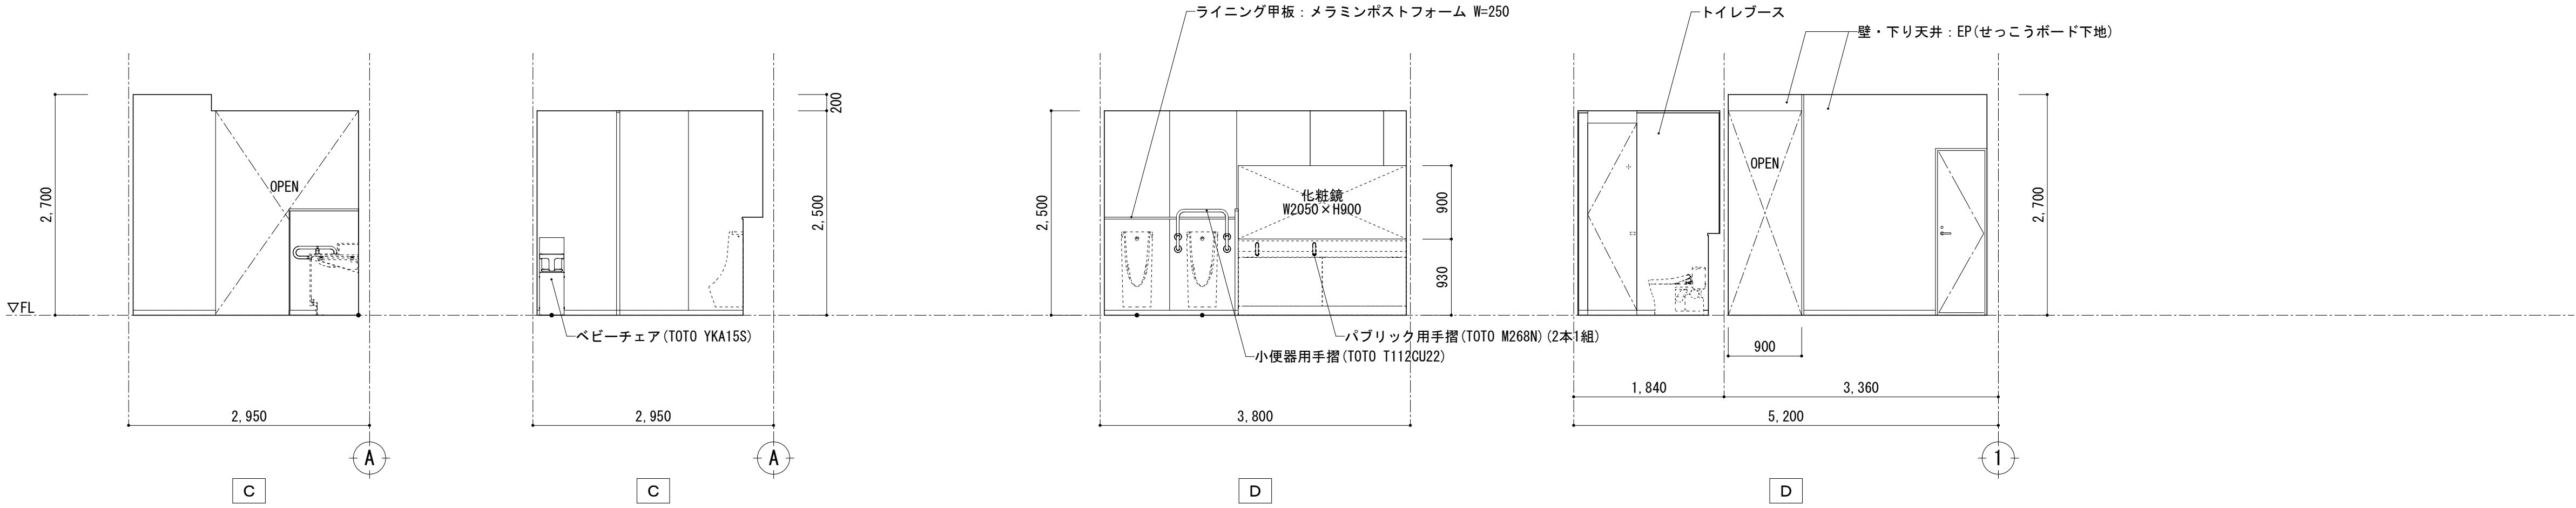
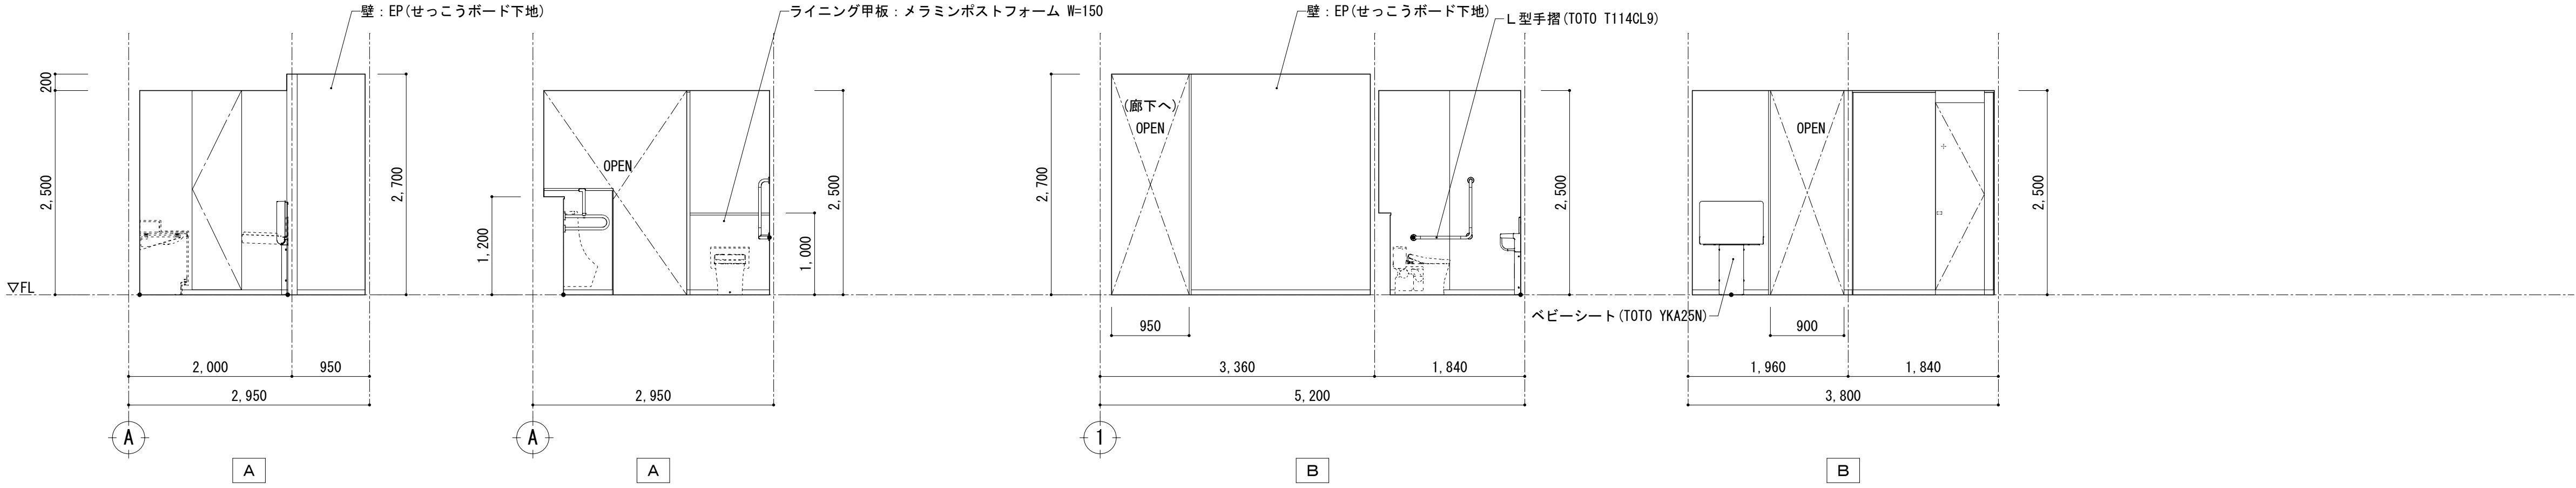


※ 2・3 階共通

室 名	WVC (※特記なき限り下記による)		
床	トイレ用ビニル床シート t=2.0(コンクリート下地)		
巾 木	ビニル床シート巻上 H=60		
壁	メラミン化粧板 t=3.0(せっこうボード下地)		
天 井	GB-R t=9.5+EP	ブラインド*	B-BOX
		—	St SOP
廻 縁	塩ビ製		
備 考	トイレブース、洗面カウンター、化粧鏡 ライニング甲板 メラミンポストフォーム ベビーシート、ベビーチェア、手摺		

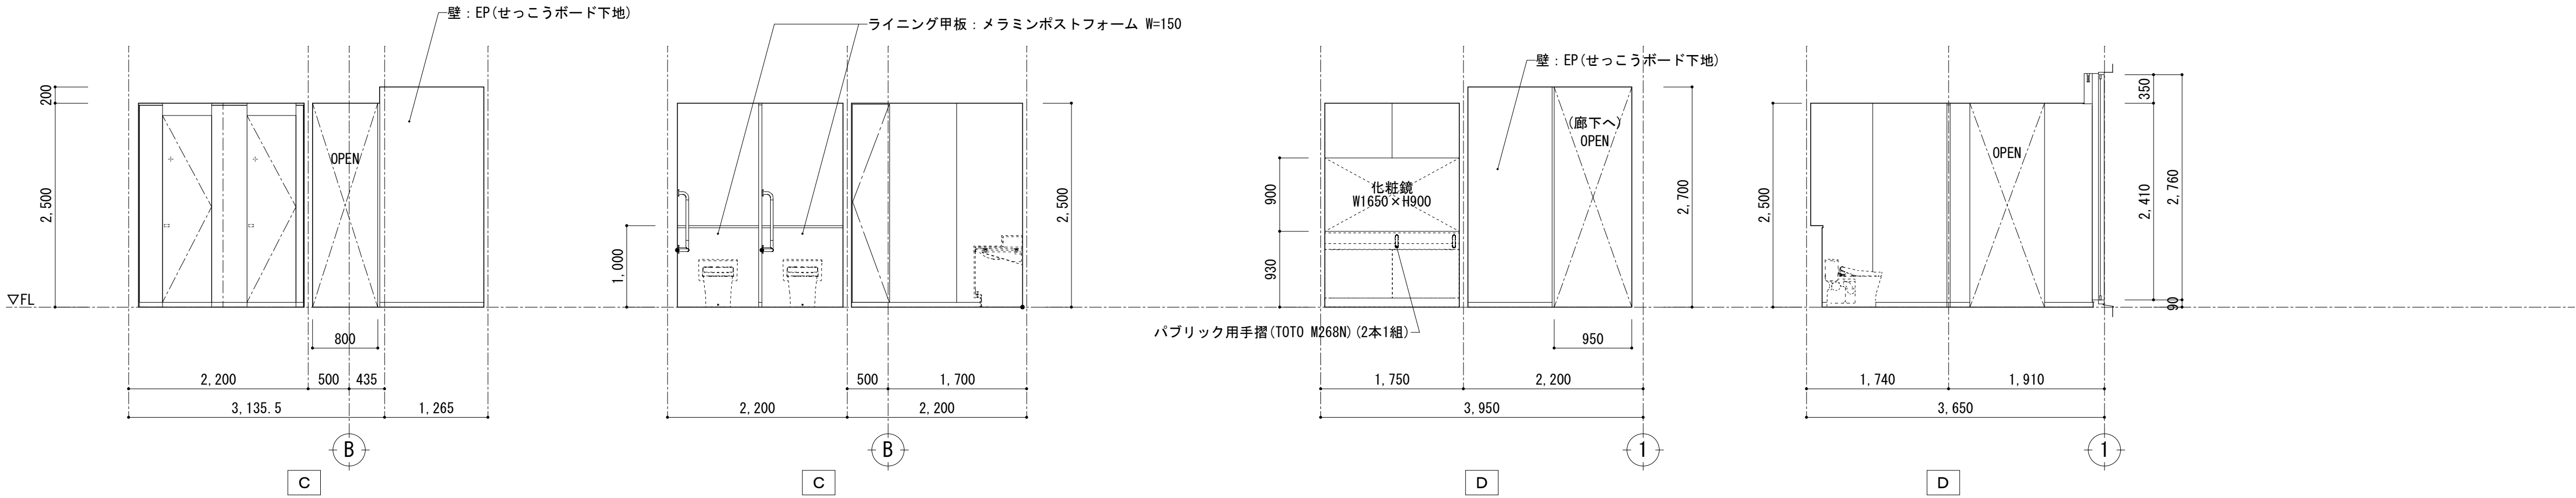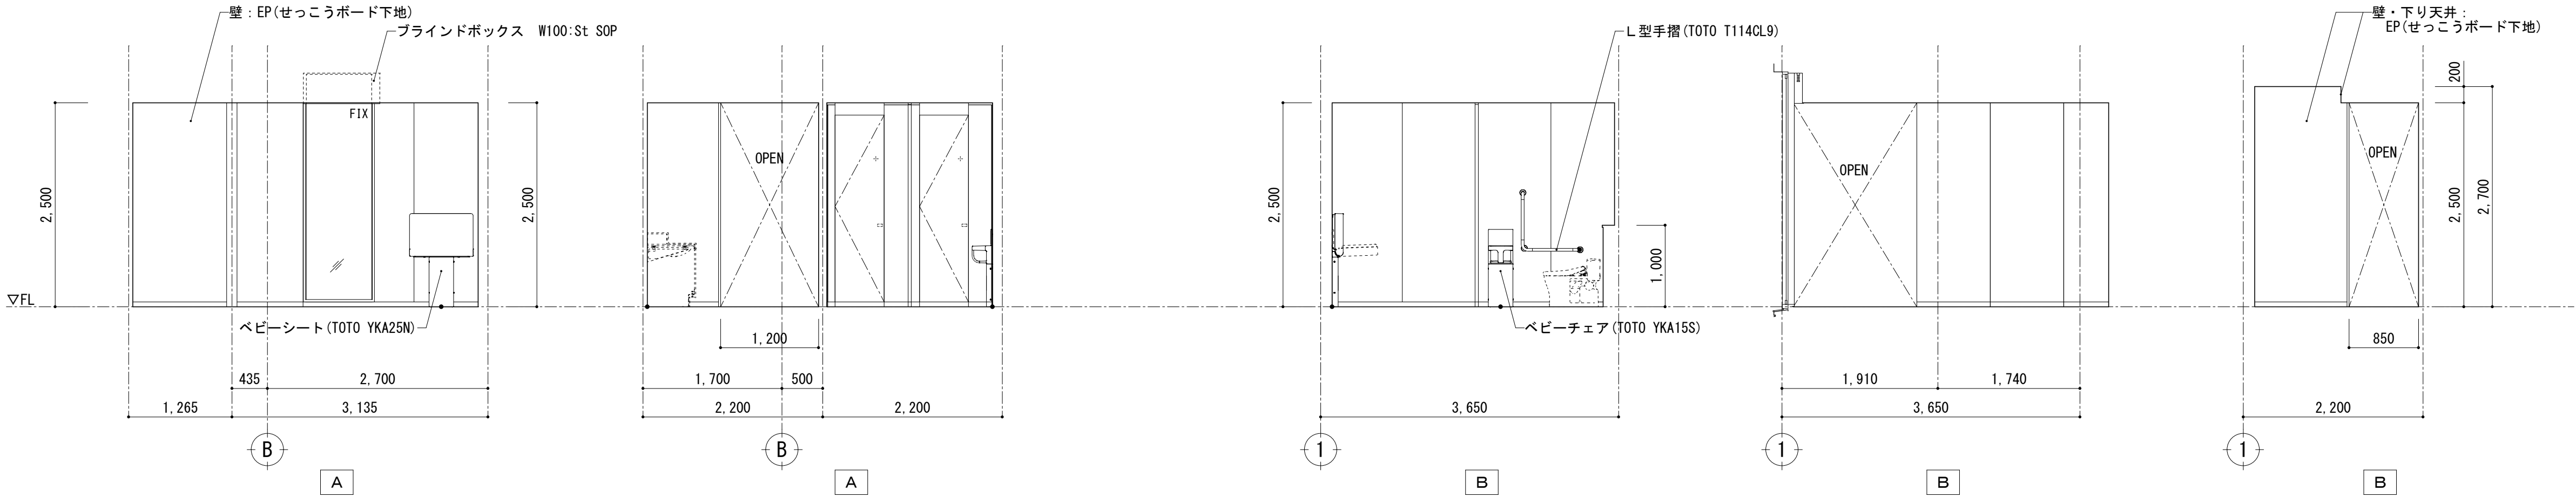


室 名	廊下・ラウンジ（※特記なき限り下記による）		
床	ビニル床シート t=2.0(コンクリート下地)		
巾 木	ビニル巾木 H=60		
壁	EP(せっこうボード下地) 砂壁状意匠性塗材(不燃)(せっこうボード下地)		
天 井	GB-R t=9.5+EP	ブラインド*	B-BOX St. SOP
廻 縁	塩ビ製		
備 考			

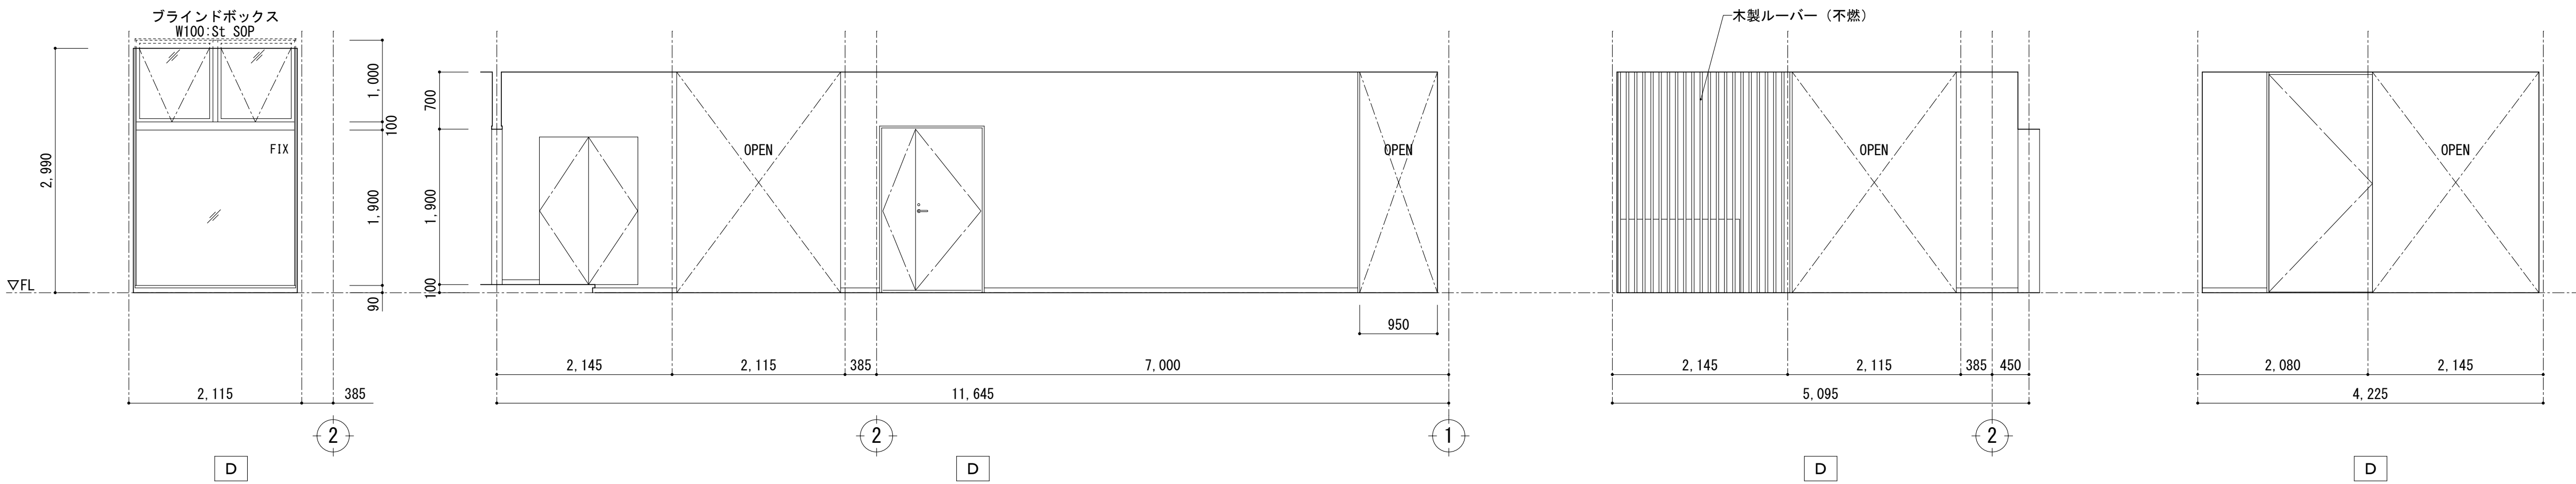
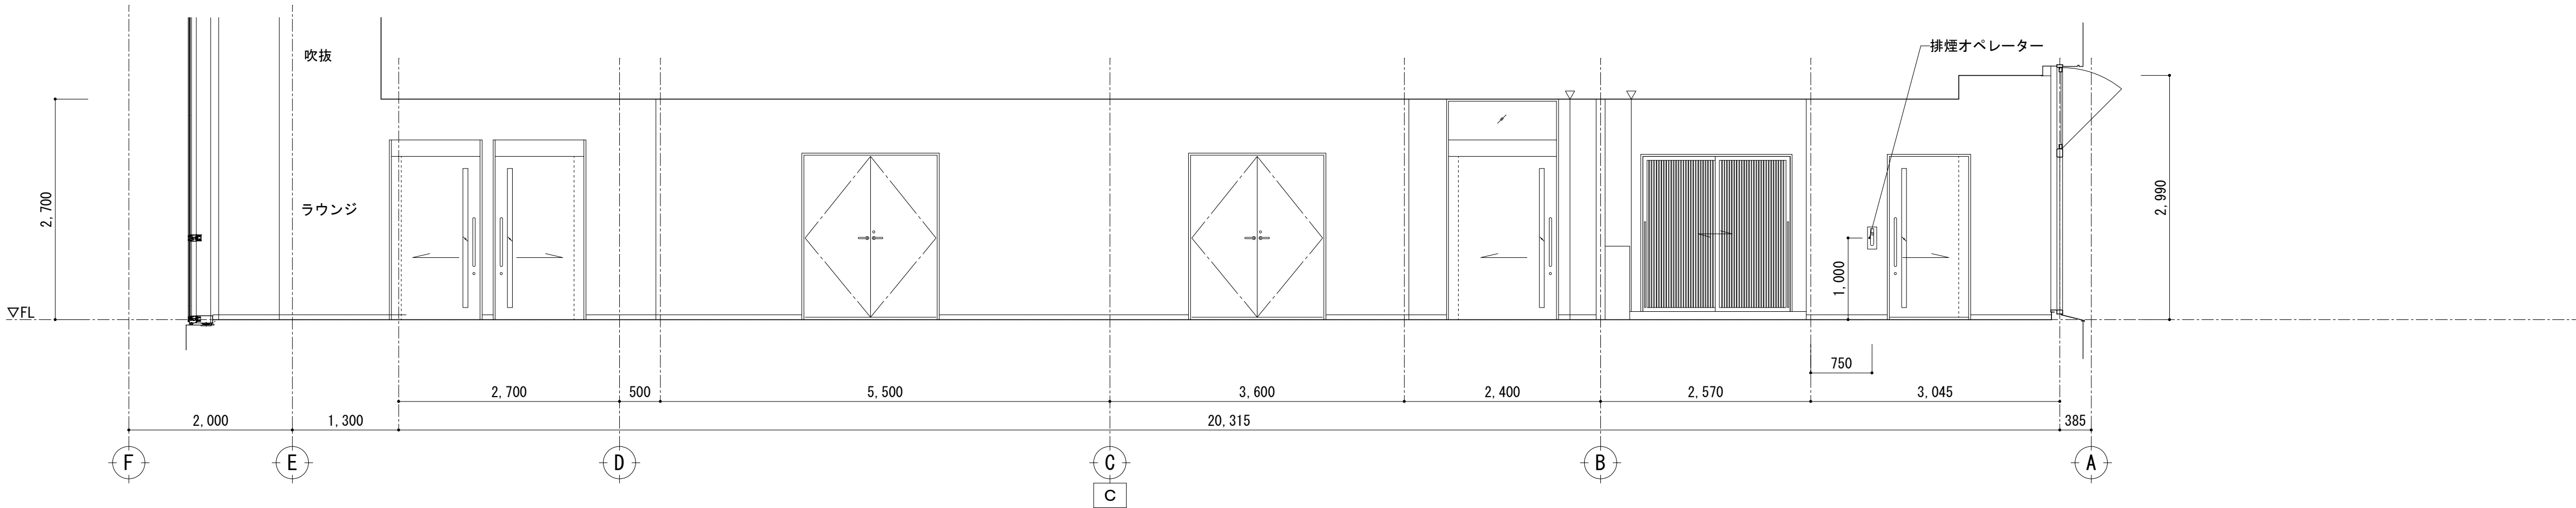
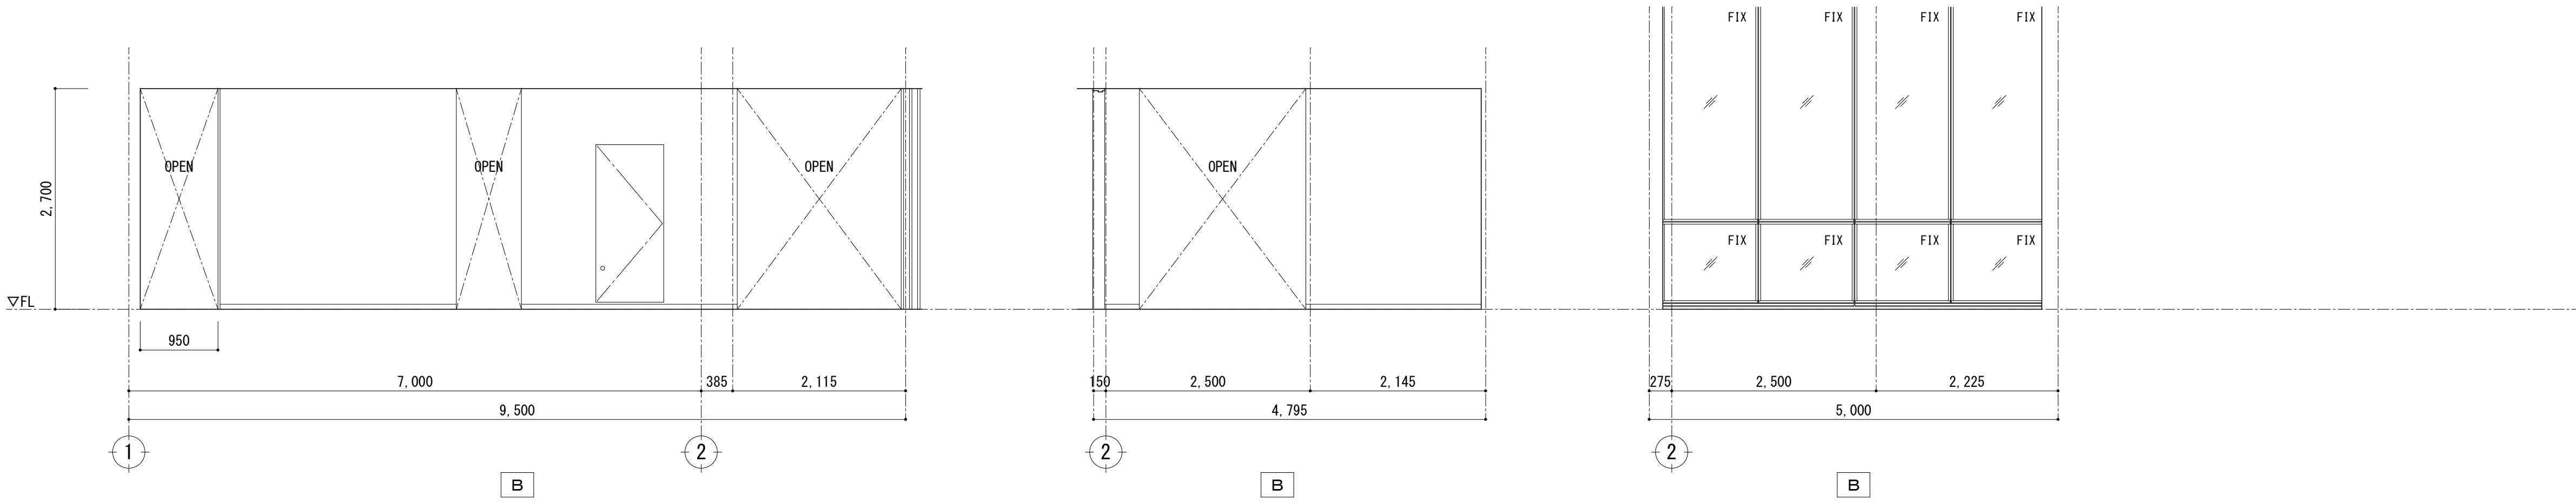
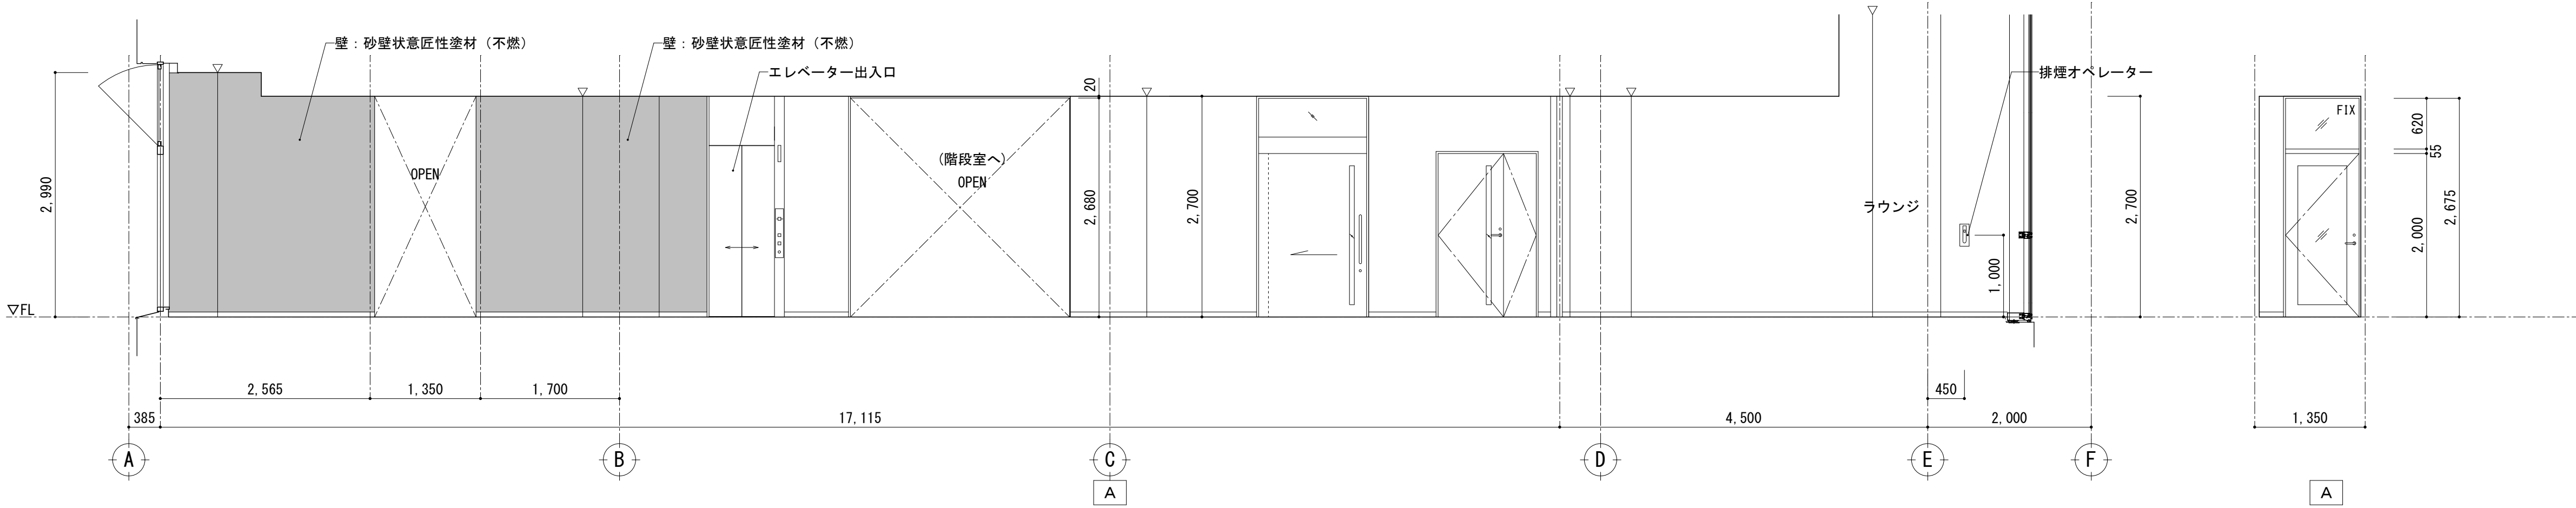


凡例
目地

一級建築士事務所 KATO ARCHITECTS & ENGINEERS			埼玉県知事登録 (5) 第8878号 さいたま市南区南本町一丁目14番5号 第3小池ビル TEL 048-762-9767 FAX 048-762-9767			埼玉事務所 さいたま市南区南本町一丁目14番5号 第3小池ビル TEL 048-762-9767 FAX 048-762-9767			工事名 (仮称) 蕨市立西公民館等複合施設建設工事			S= 1/ 50 (A1) 1/100 (A3)
株式会社 カトウ建築事務所			APPR			DRAWN			図 名 2階展開図 6			DATE 2025. 09
一級建築士 NO.164725 北田 英成			CHKD			東京事務所 東京都中央区浜二丁目2番5号 TEL 03-6262-8278 FAX 03-3206-0288			No. A-038			

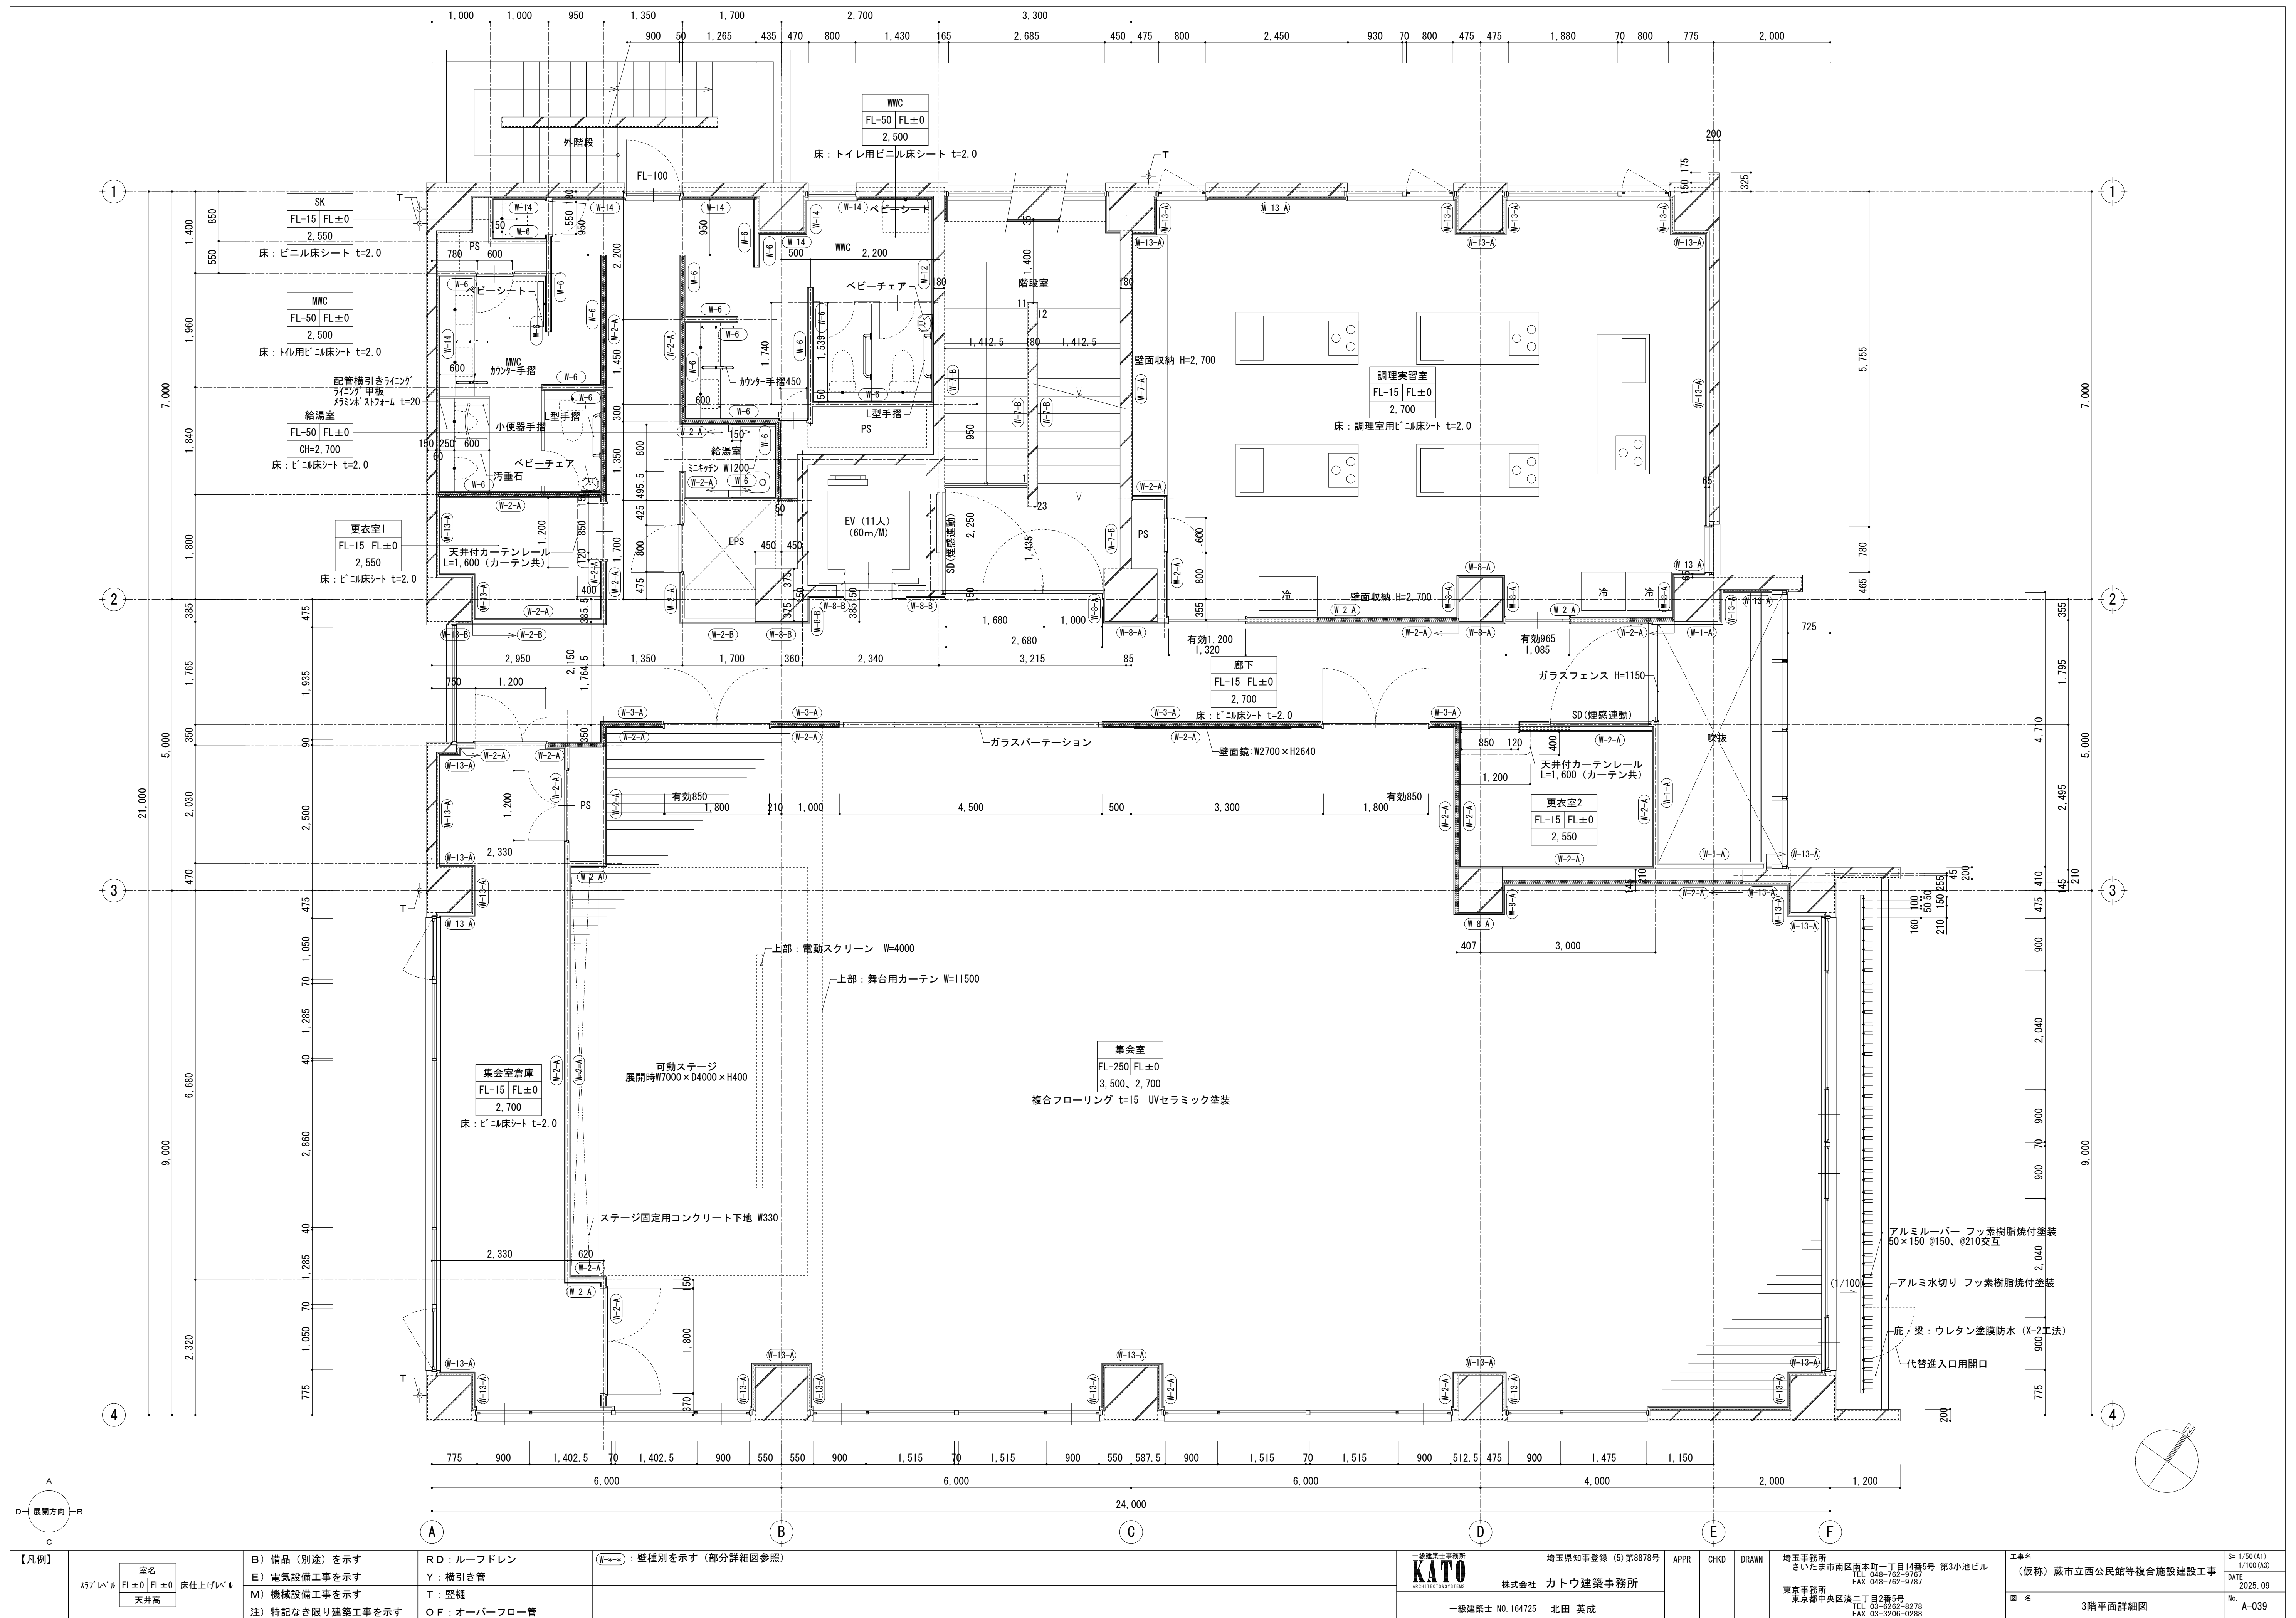

室 名	集会室 (※特記なき限り下記による)		
床	複合フローリング t=15 UVセラミック塗装 (鋼製東下地)		
巾 木	ビニル巾木 H=60		
壁	EP(せっこうボード下地)		
天 井	GB-R t=9. 5+DR t=12	ブラインド 遮光ブラインド	B-BOX St SOP
廻 縁	塩ビ製		
備 考	壁面鏡: W2700×H2640 電動スクリーン、上部カーテンボックス		

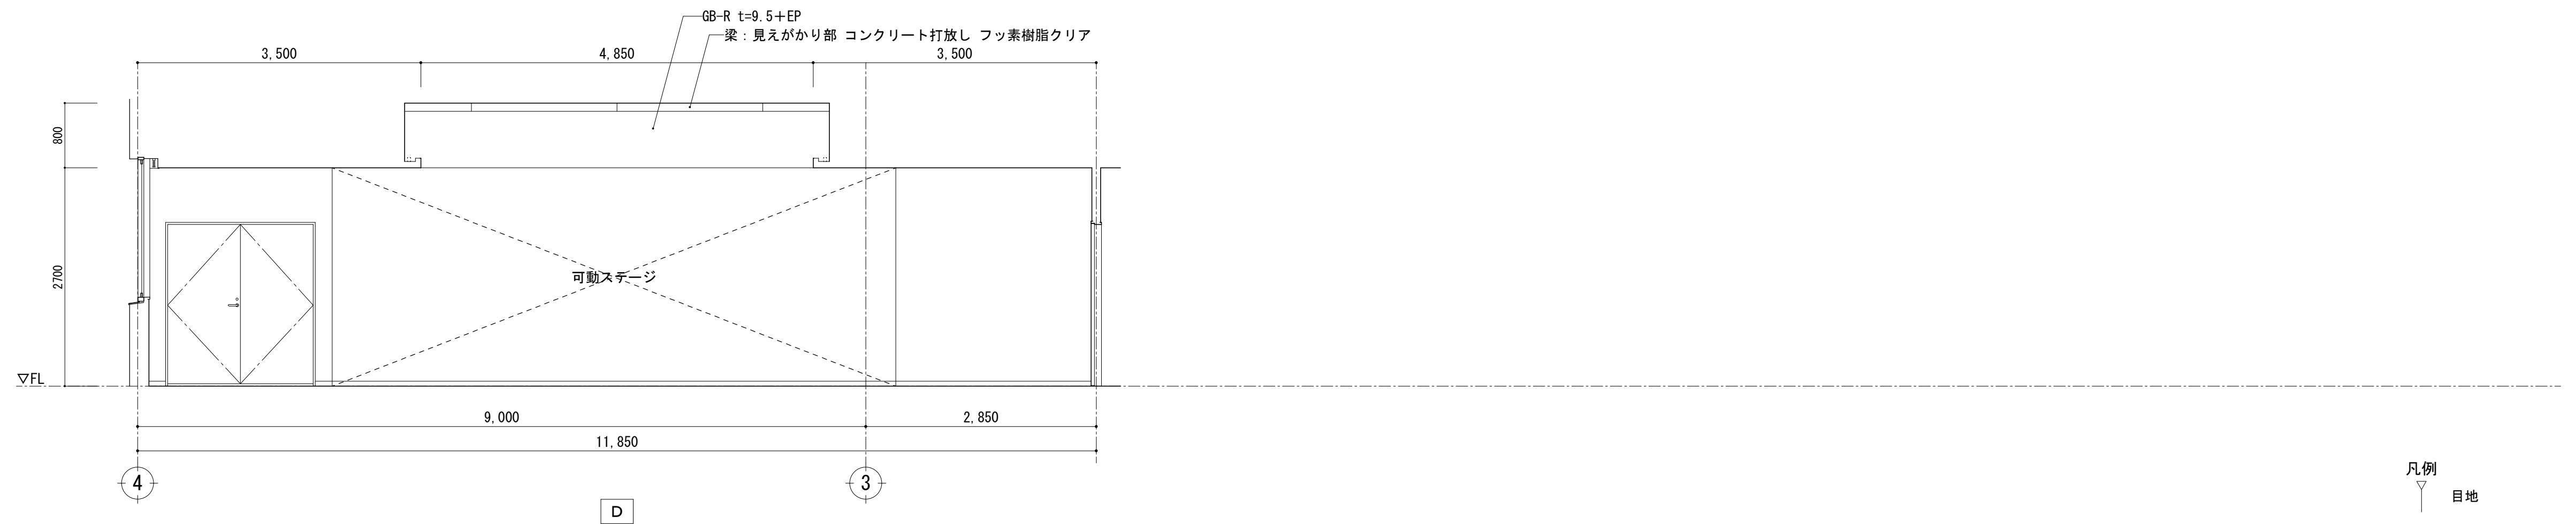
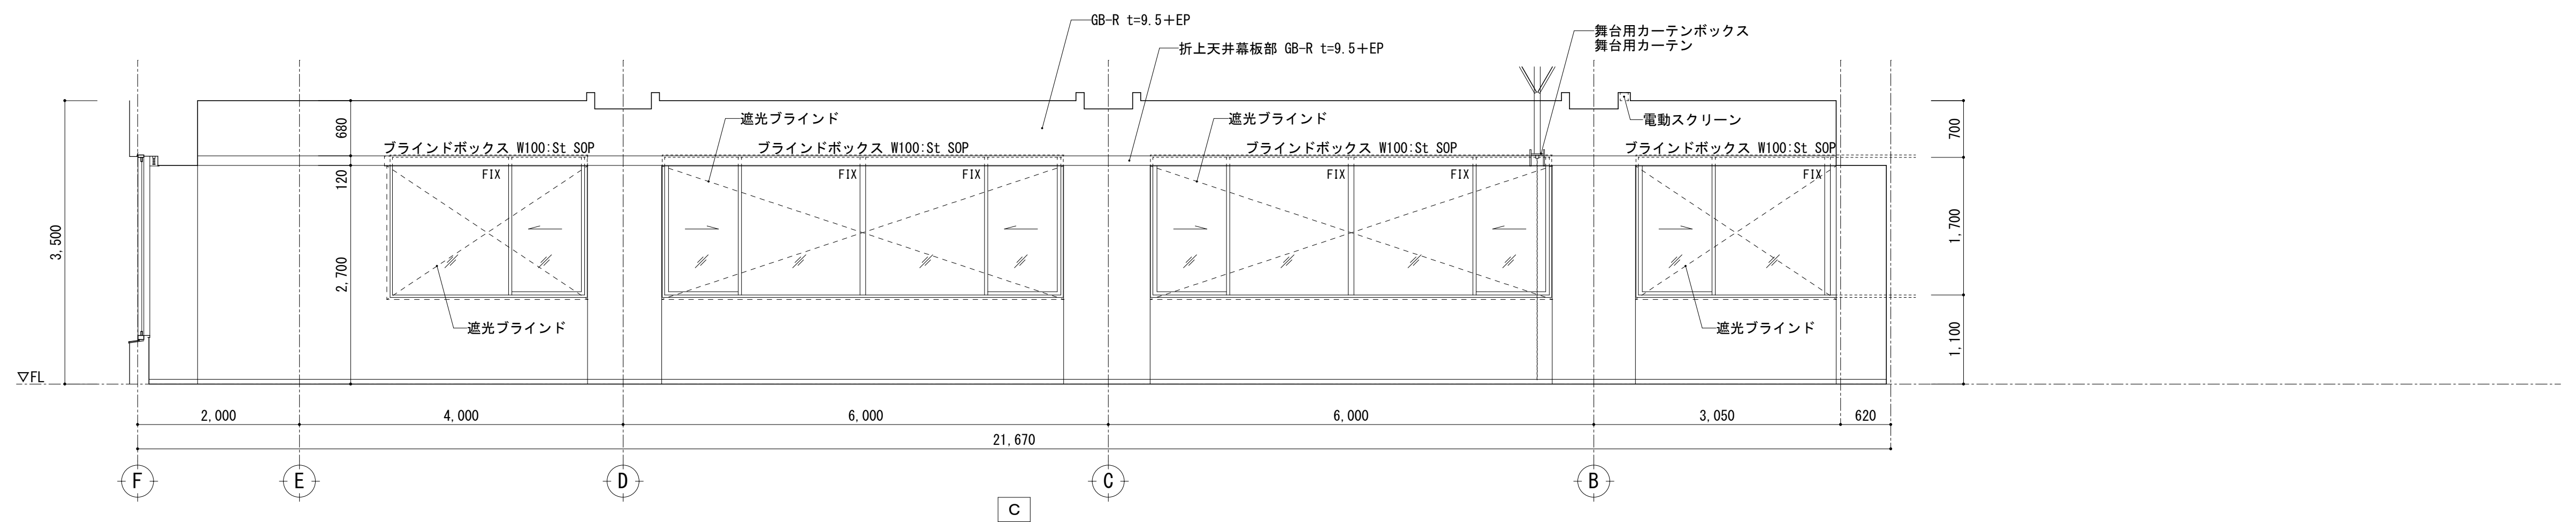
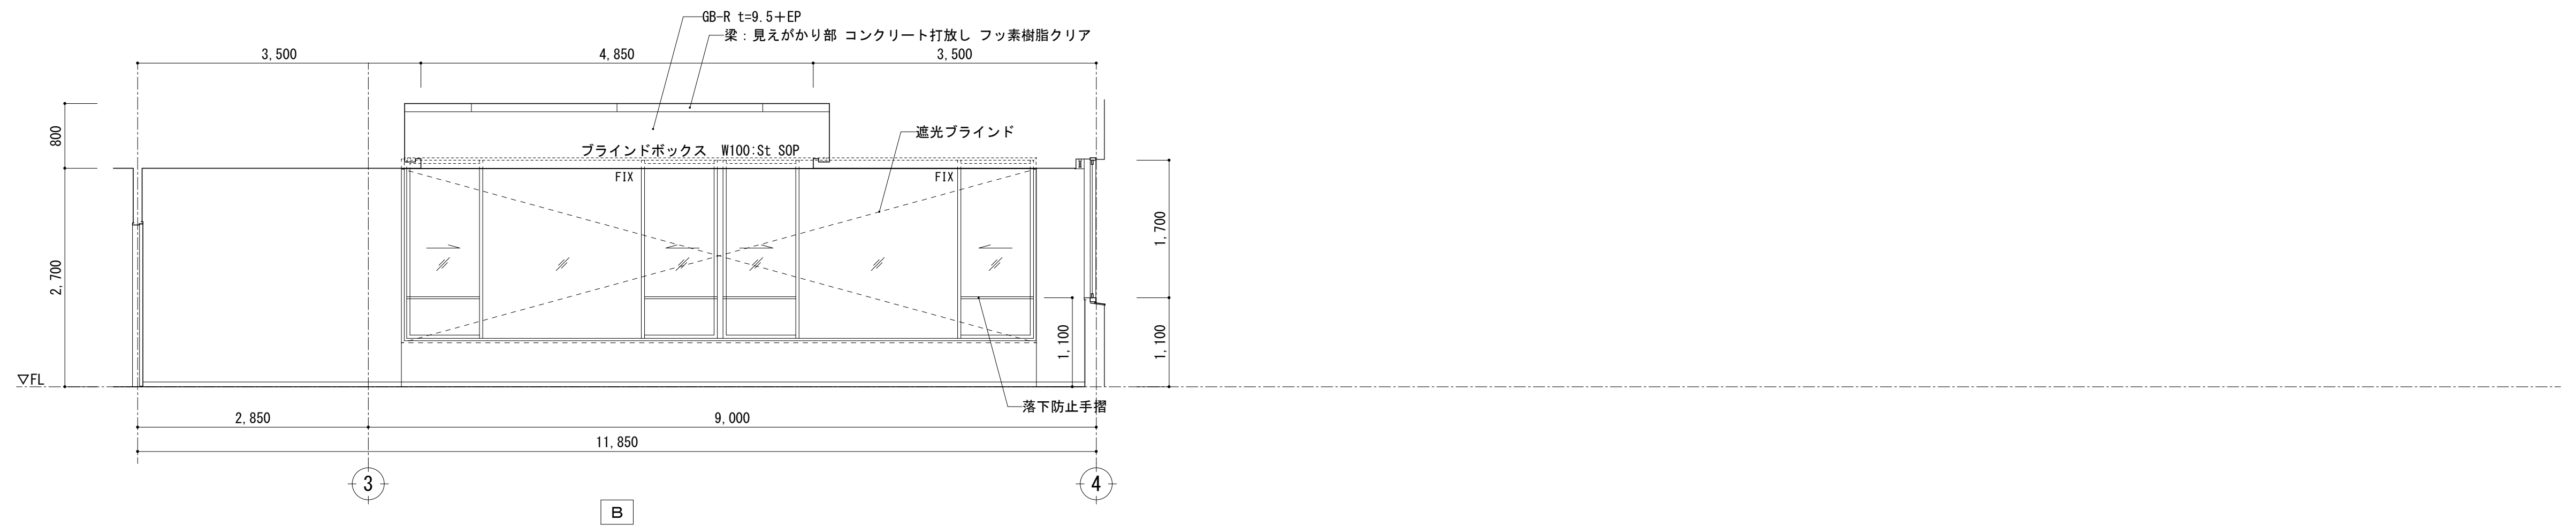
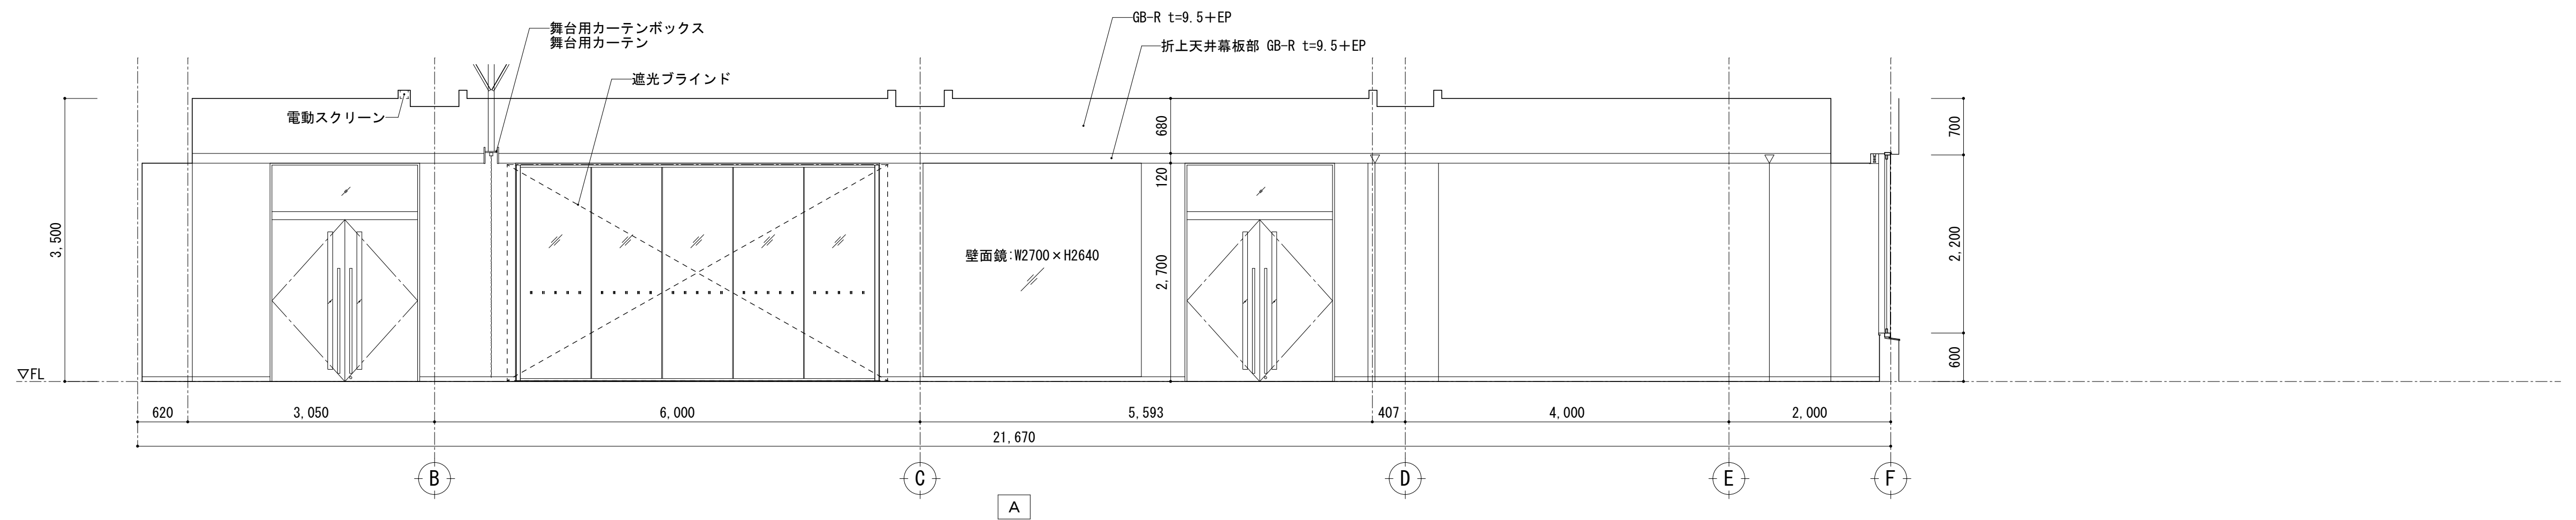


凡例

 目地


		埼玉県知事登録 (5) 第8878号 APPR		GHKD	DRAWN	埼玉事務所 さいたま市南区南本町一丁目 14番5号 第3小池ビル TEL 048-762-9767 FAX 048-762-9767		工事名 (仮称) 蕨市立西公民館等複合施設建設工事	\$= 1/ 50 (A1) 1/100 (A3)
株式会社 カトウ建築事務所		一級建築士 No. 164725 北田 英成		東京事務所 東京都中央区湊二丁目2番5号 TEL 03-4262-8278 FAX 03-3206-0288		図 名 3 階展開図 1		No. A-040	DATE 2025.09

室 名	集会室倉庫（※特記なき限り下記による）		
床	ビニル床シート t=2.0(コンクリート下地)		
巾 木	ビニル巾木 H=60		
壁	EP(せっこうボード下地)		
天 井	GB-D t=9.5	ブラインド [*] ブラインド [*]	B-BOX St SOP
廻 縁	塩ビ製		
備 考			

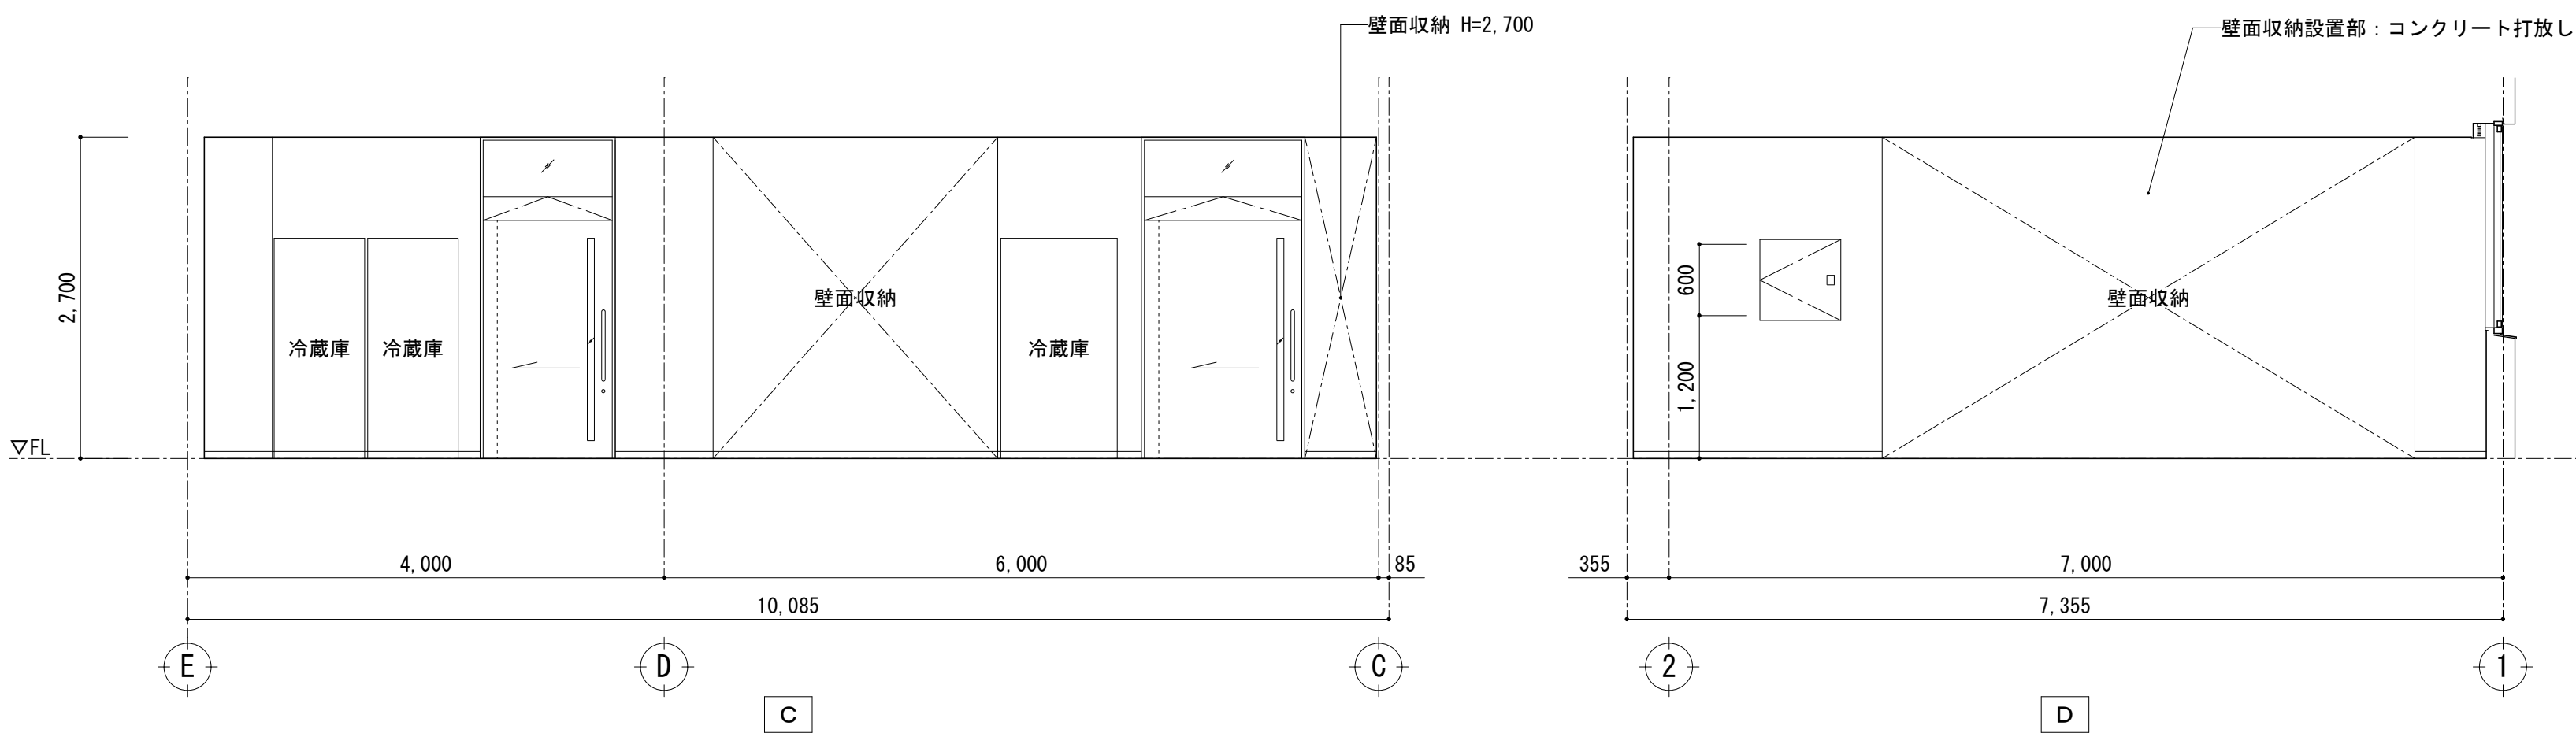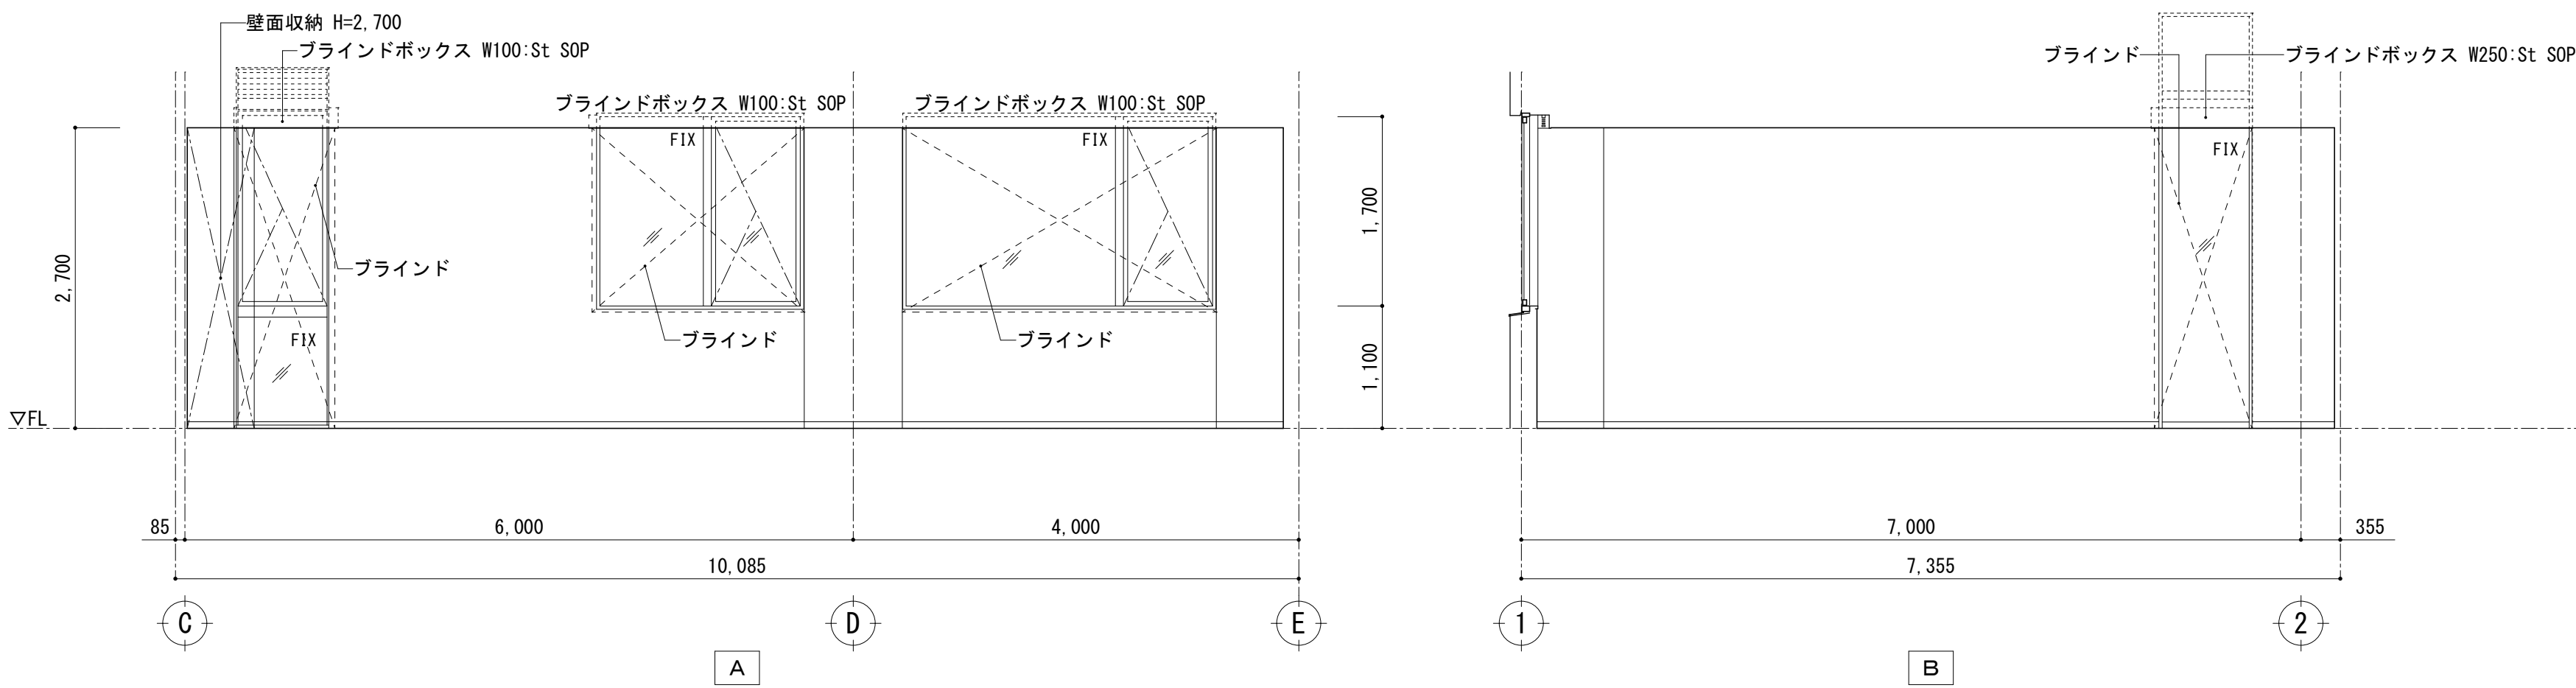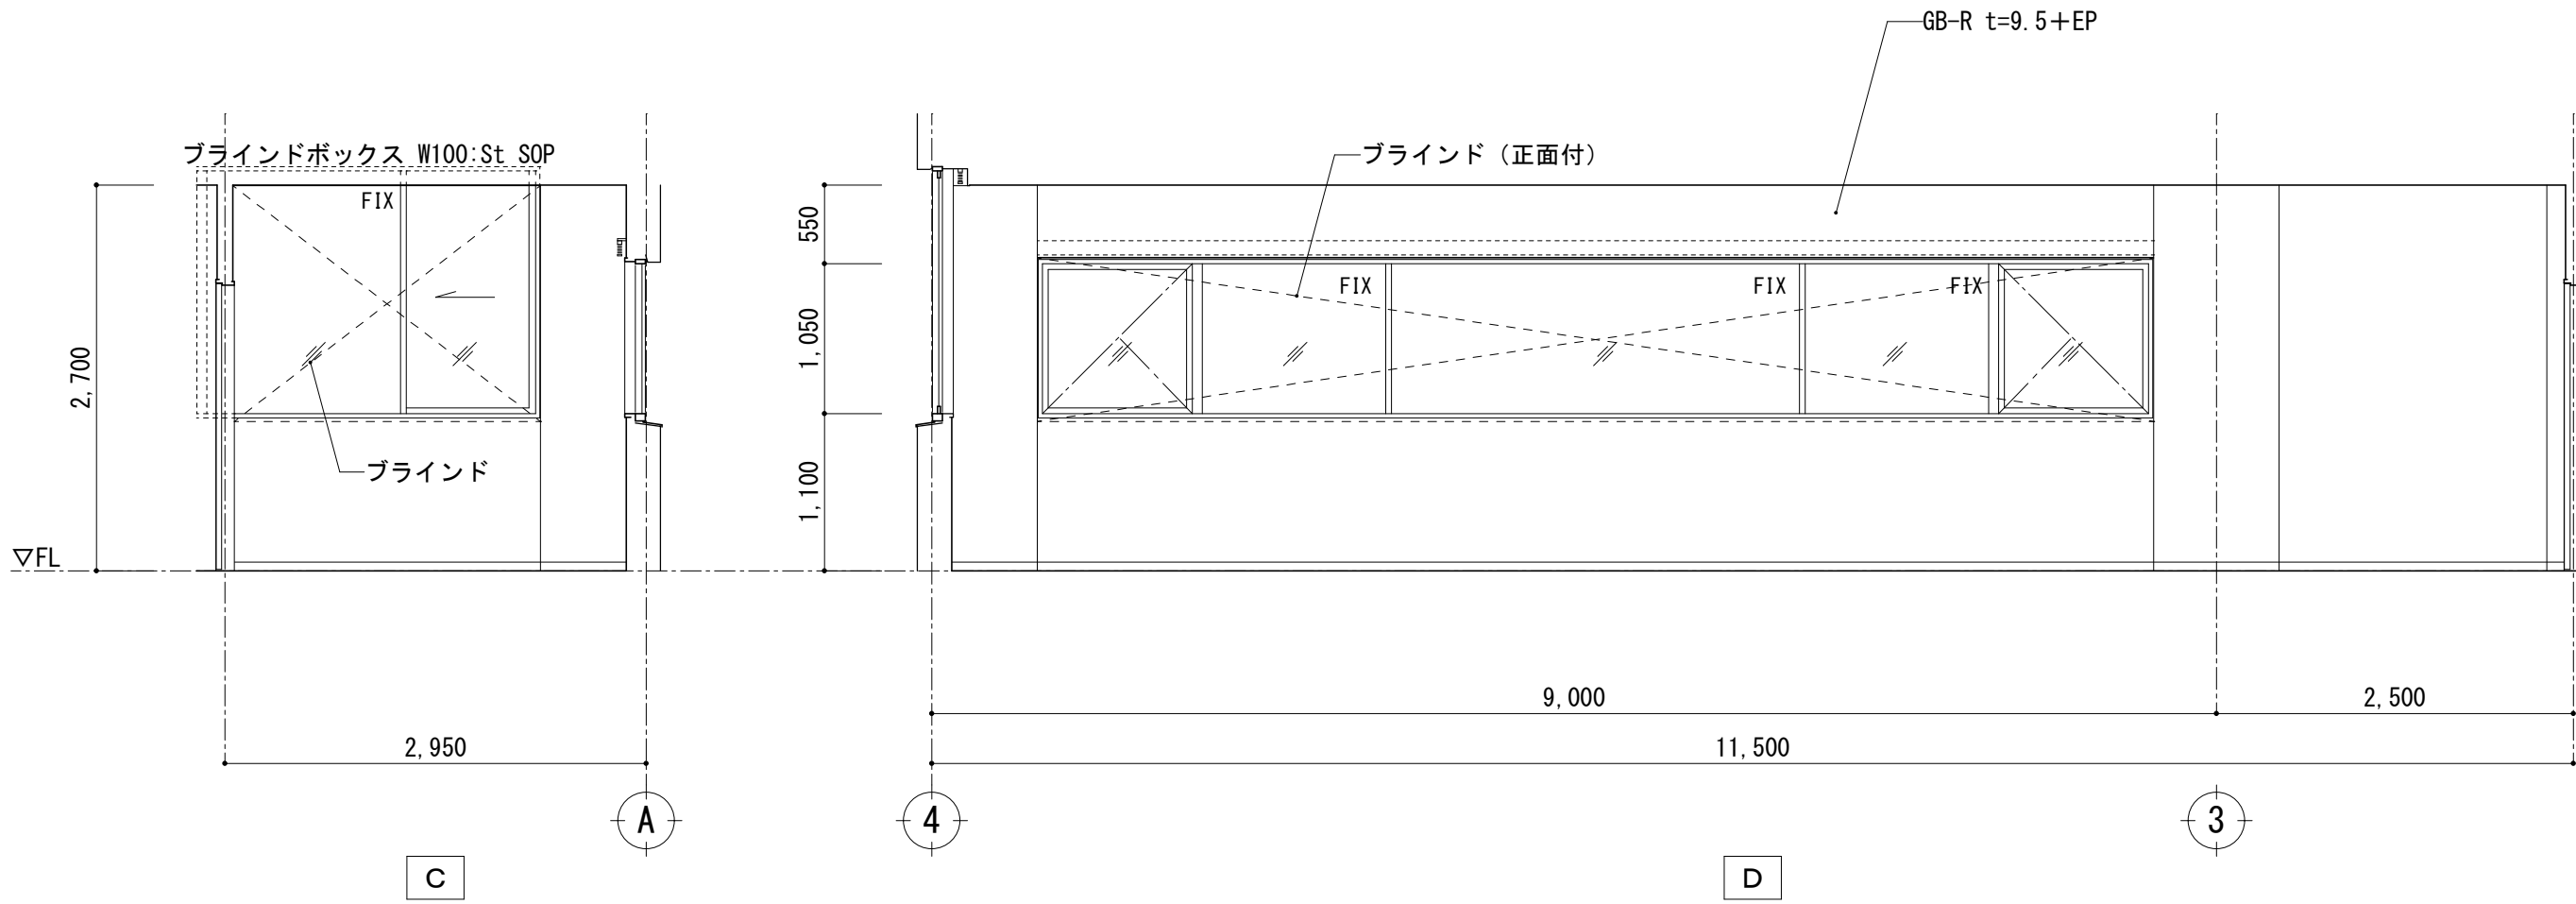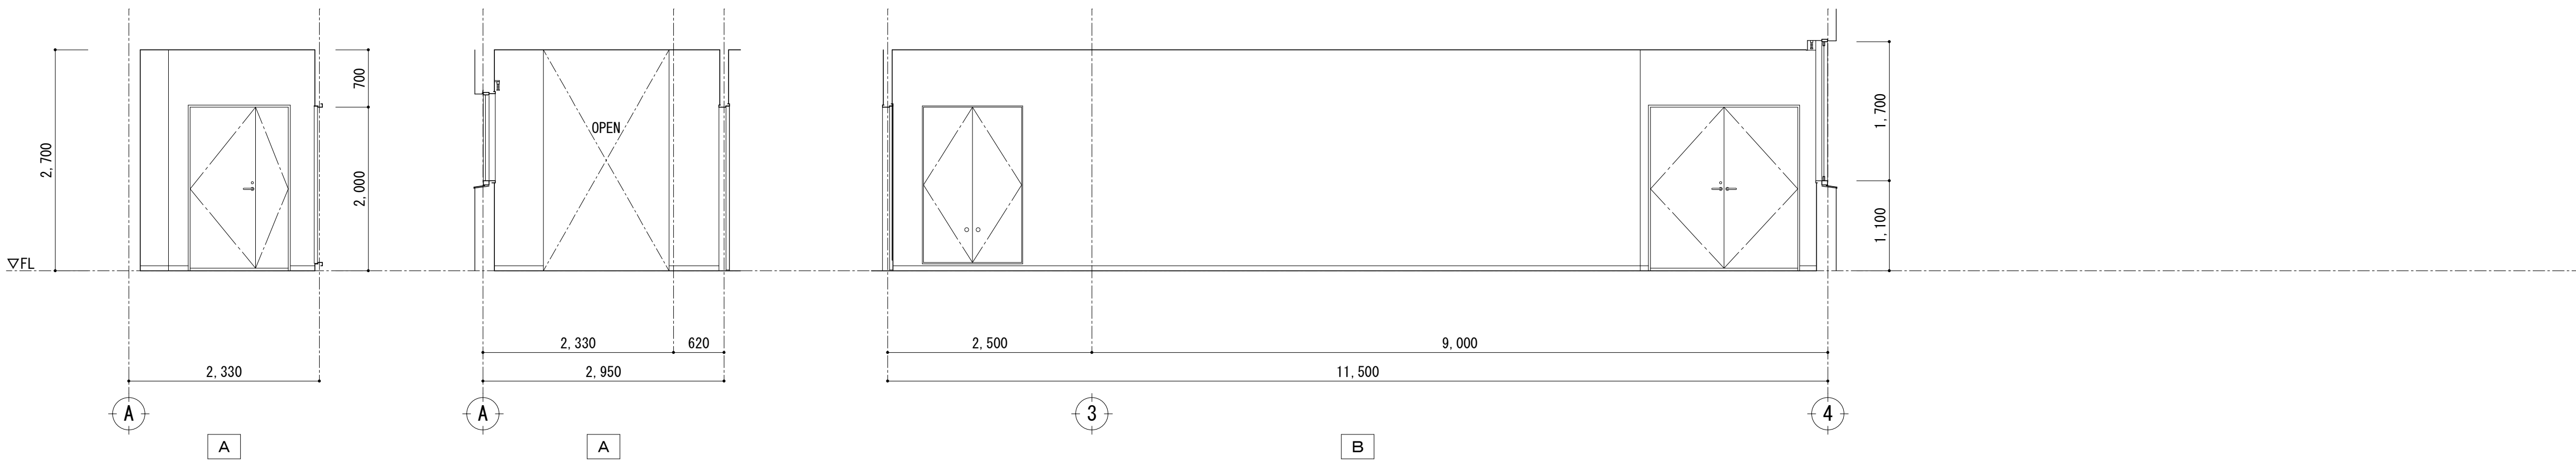


室 名	調理実習室（※特記なき限り下記による）		
床	調理室用ビニル床シート t=2.0(コンクリート下地)		
巾 木	ビニル巾木 H=60		
壁	EP(せっこうボード下地)		
天 井	GB-R t=9.5+DR t=12	ブラインド [*] ブラインド [*]	B-BOX St SOP
廻 縁	塩ビ製		
備 考	調理台 壁面収納		


室名	更衣室1 (※特記なき限り下記による)		
床	ビニル床シート t=2.0(コンクリート下地)		
巾木	ビニル巾木 H=60		
壁	EP(せっこうボード下地)		
天井	GB-D t=9.5	ブラインド*	B-BOX
		—	—
廻縁	塩ビ製		
備考	天井付カーテンレール L=1,600 (カーテン共)		

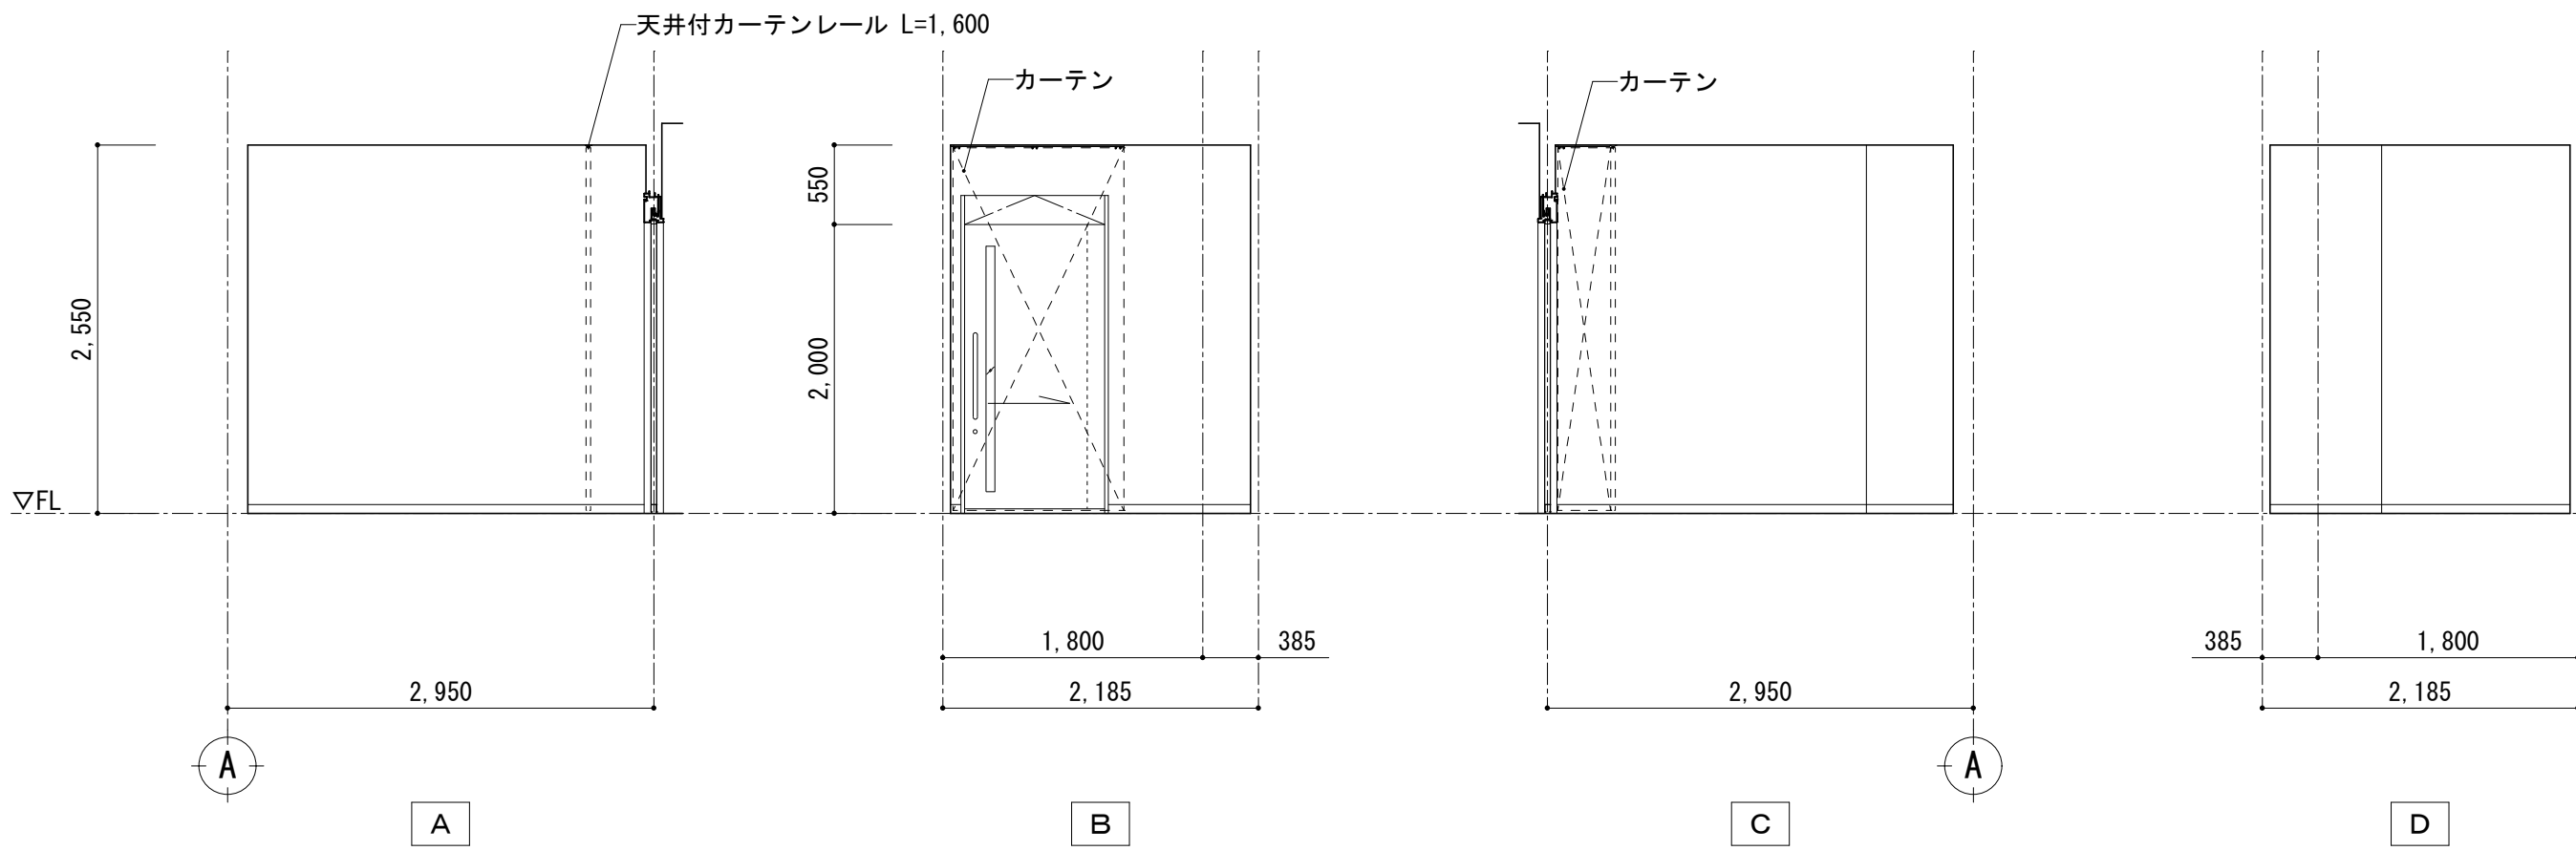

室名	更衣室2 (※特記なき限り下記による)		
床	ビニル床シート t=2.0(コンクリート下地)		
巾木	ビニル巾木 H=60		
壁	EP(せっこうボード下地)		
天井	GB-D t=9.5	ブラインド*	B-BOX
		—	—
廻縁	塩ビ製		
備考	天井付カーテンレール L=1,600 (カーテン共)		



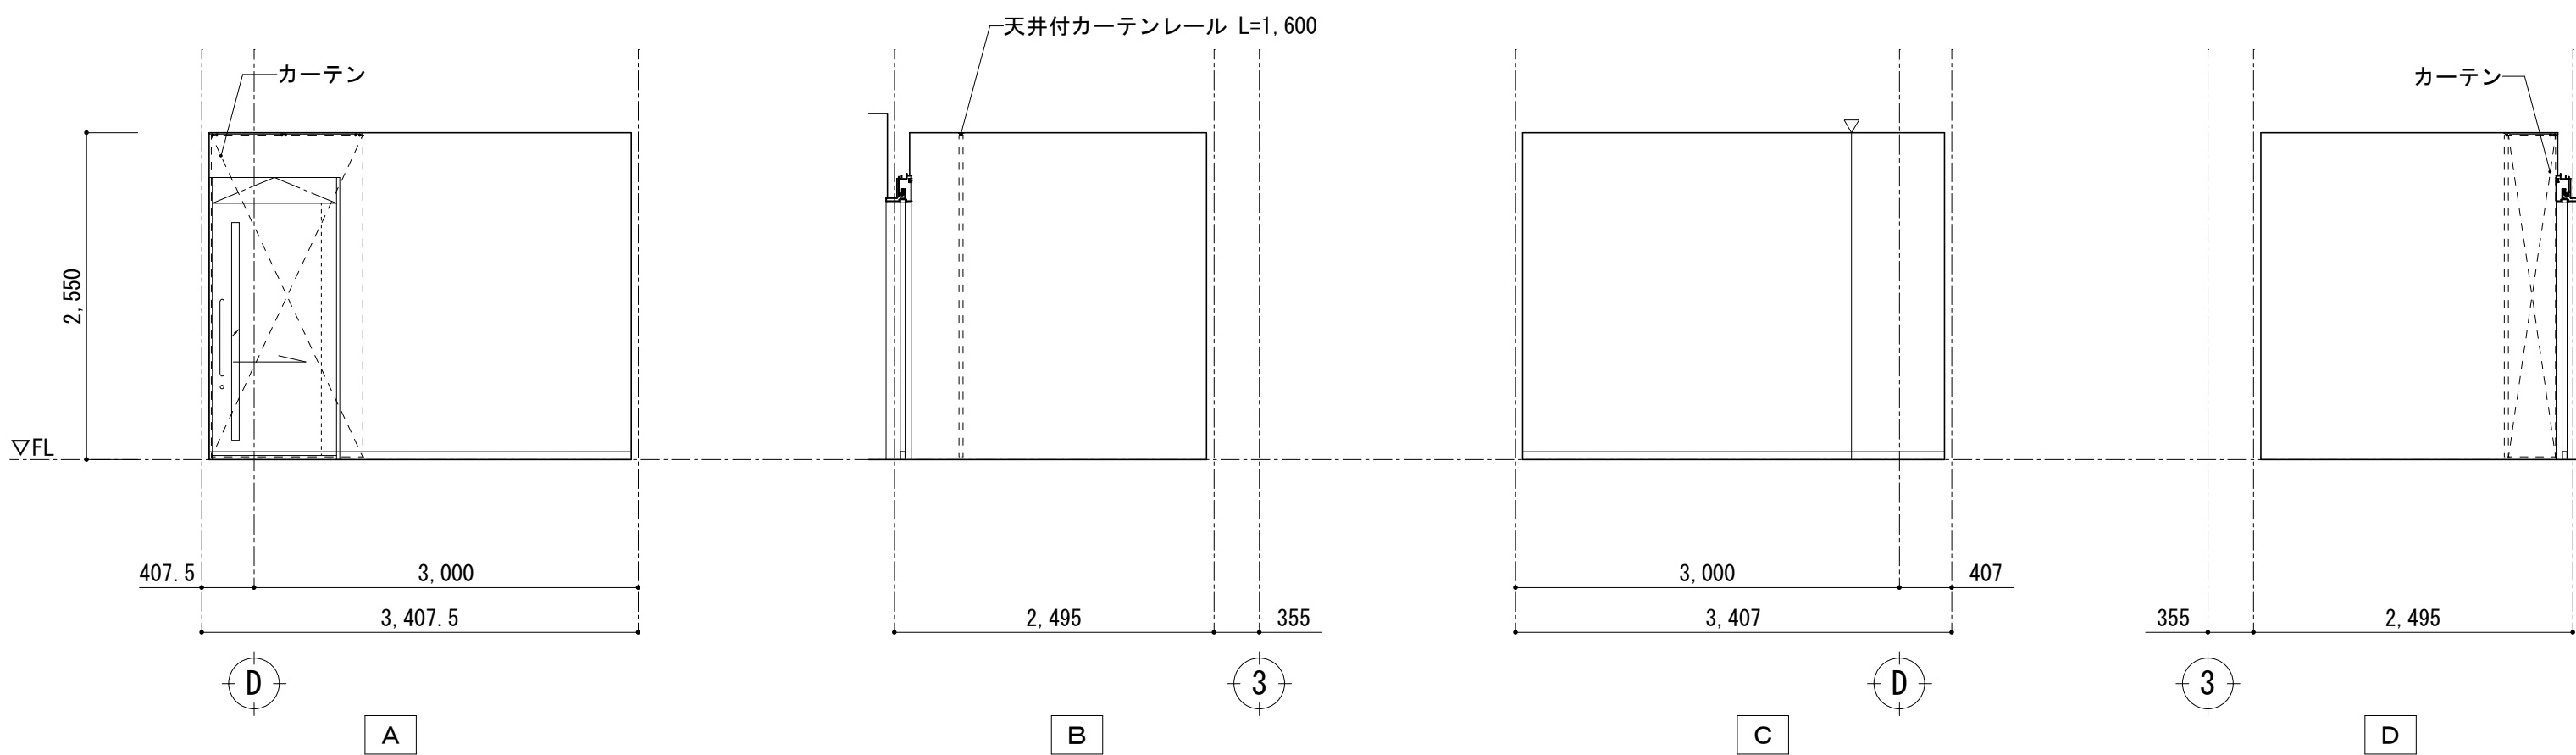


室名	給湯室 (※特記なき限り下記による)		
床	ビニル床シート t=2.0(コンクリート下地)		
巾木	ビニル巾木 H=60		
壁	メラミン化粧板 t=3.0(せっこうボード下地) EP(せっこうボード下地)		
天井	GB-R t=9.5+EP	ブラインド*	B-BOX
		—	—
廻縁	塩ビ製		
備考	ミニキッチン W1200		


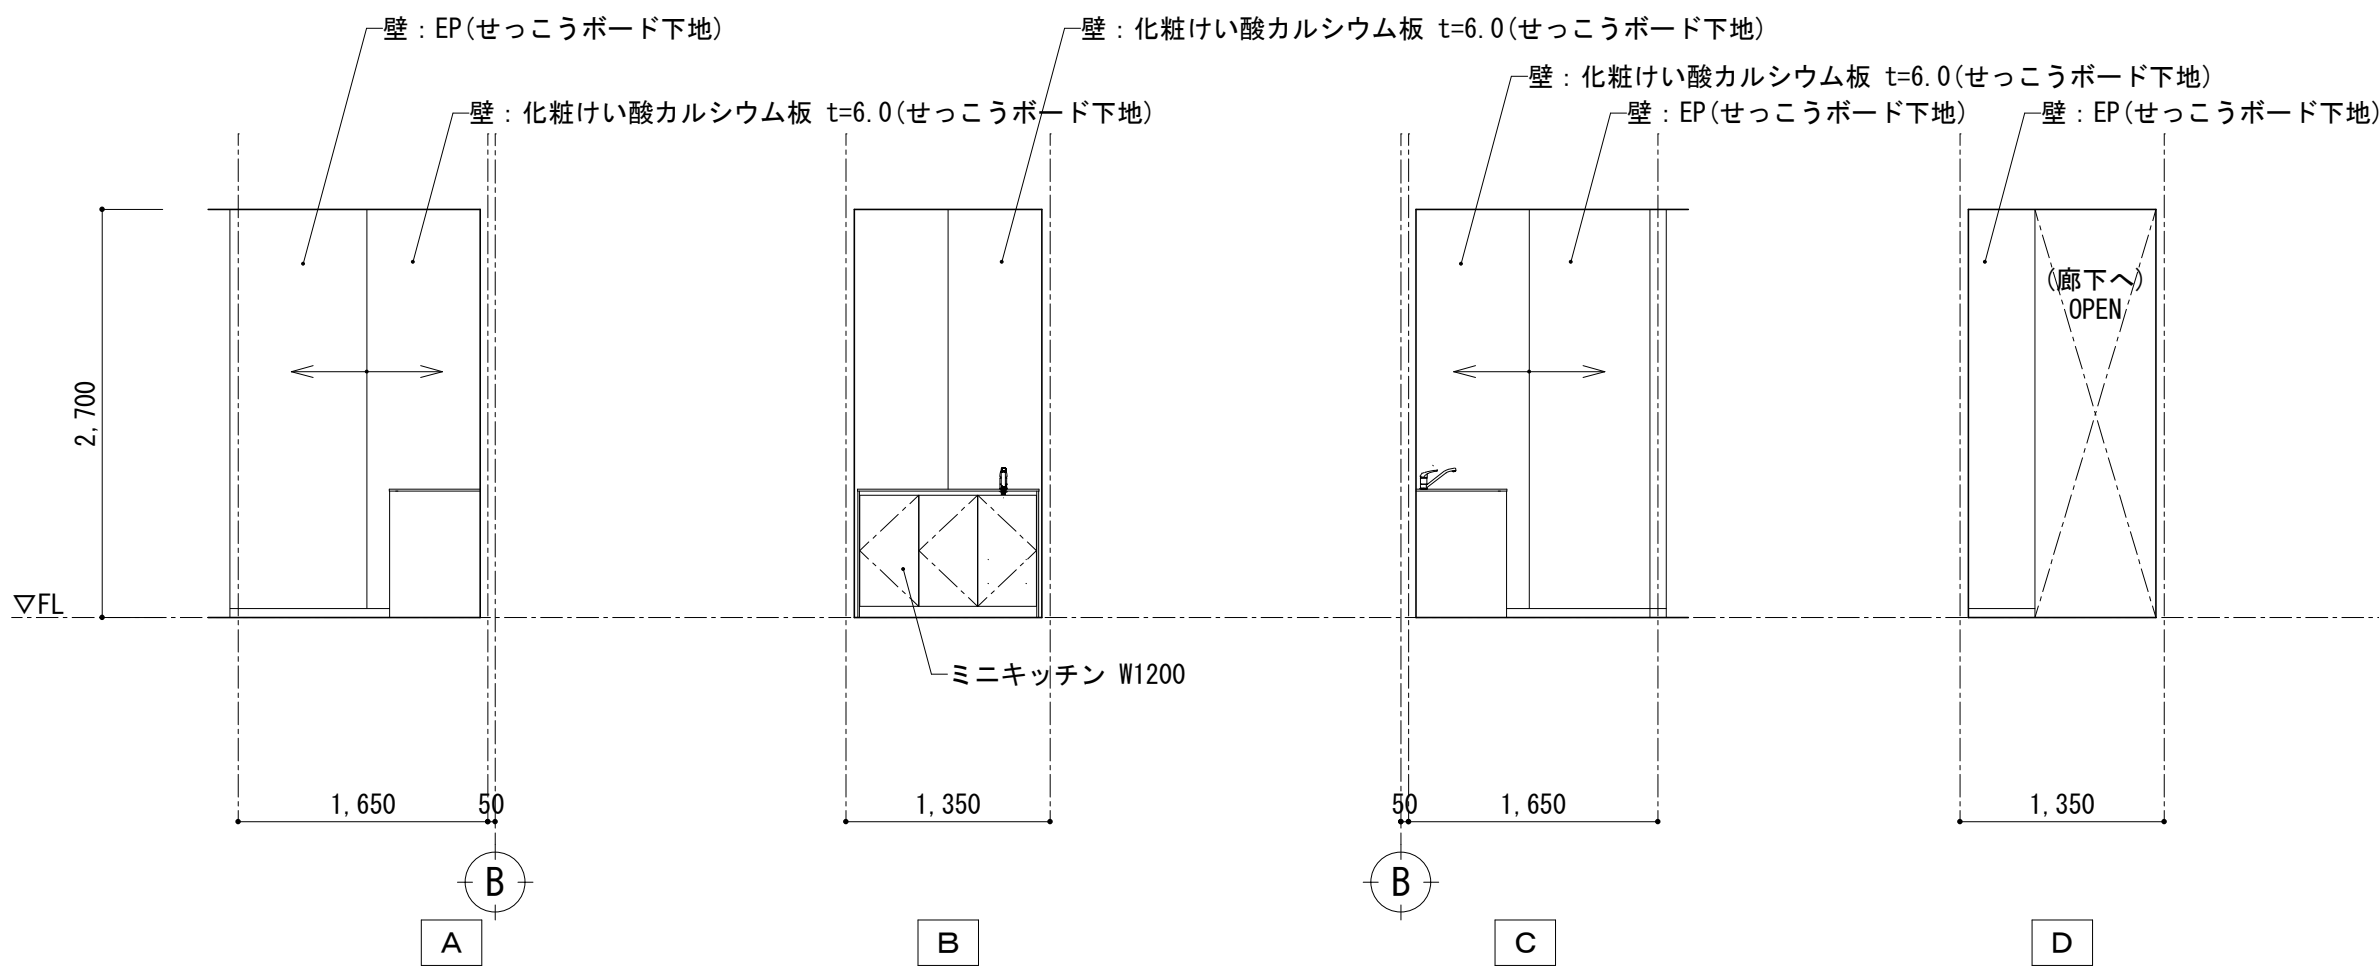


凡例
▽ 目地

一級建築士事務所 KATO ARCHITECTS & PLANNERS		埼玉県知事登録 (5) 第8878号	APPR	CHKD	DRAWN	埼玉事務所 さいたま市南区南本町一丁目14番5号 第3小池ビル TEL 048-762-9767 FAX 048-762-9767	工事名 (仮称) 蕨市立西公民館等複合施設建設工事	S= 1/ 50 (A1) 1/100 (A3)
株式会社 カトウ建築事務所						東京事務所 東京都中央区浜二丁目2番5号 TEL 03-6262-8278 FAX 03-3206-0288	図名 3 階展開図 4	DATE 2025. 09
一級建築士 NO.164725 北田 英成							No. A-043	

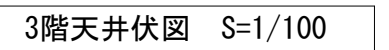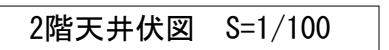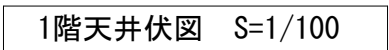

	一級建築士事務所 増五景知事登録 (5) 第878号	APPR	CHKD	DRAWN	増五事務所 さいたま市南区南本町一丁目14番5号 第3小池ビル TEL 048-762-9767 FAX 048-762-9767	工事名 (仮称) 蕨市立西公民館等複合施設建設工事	S= 1/100 (A1) 1/200 (A3)
	株式会社 カトウ建築事務所				東京事務所 東京都中央区湊二丁目2番5号 TEL 03-6262-8278 FAX 03-6206-0288	DATE 2025. 9	
一級建築士 NO. 164725	北田 英成					図 名 天井伏図	No. A-044

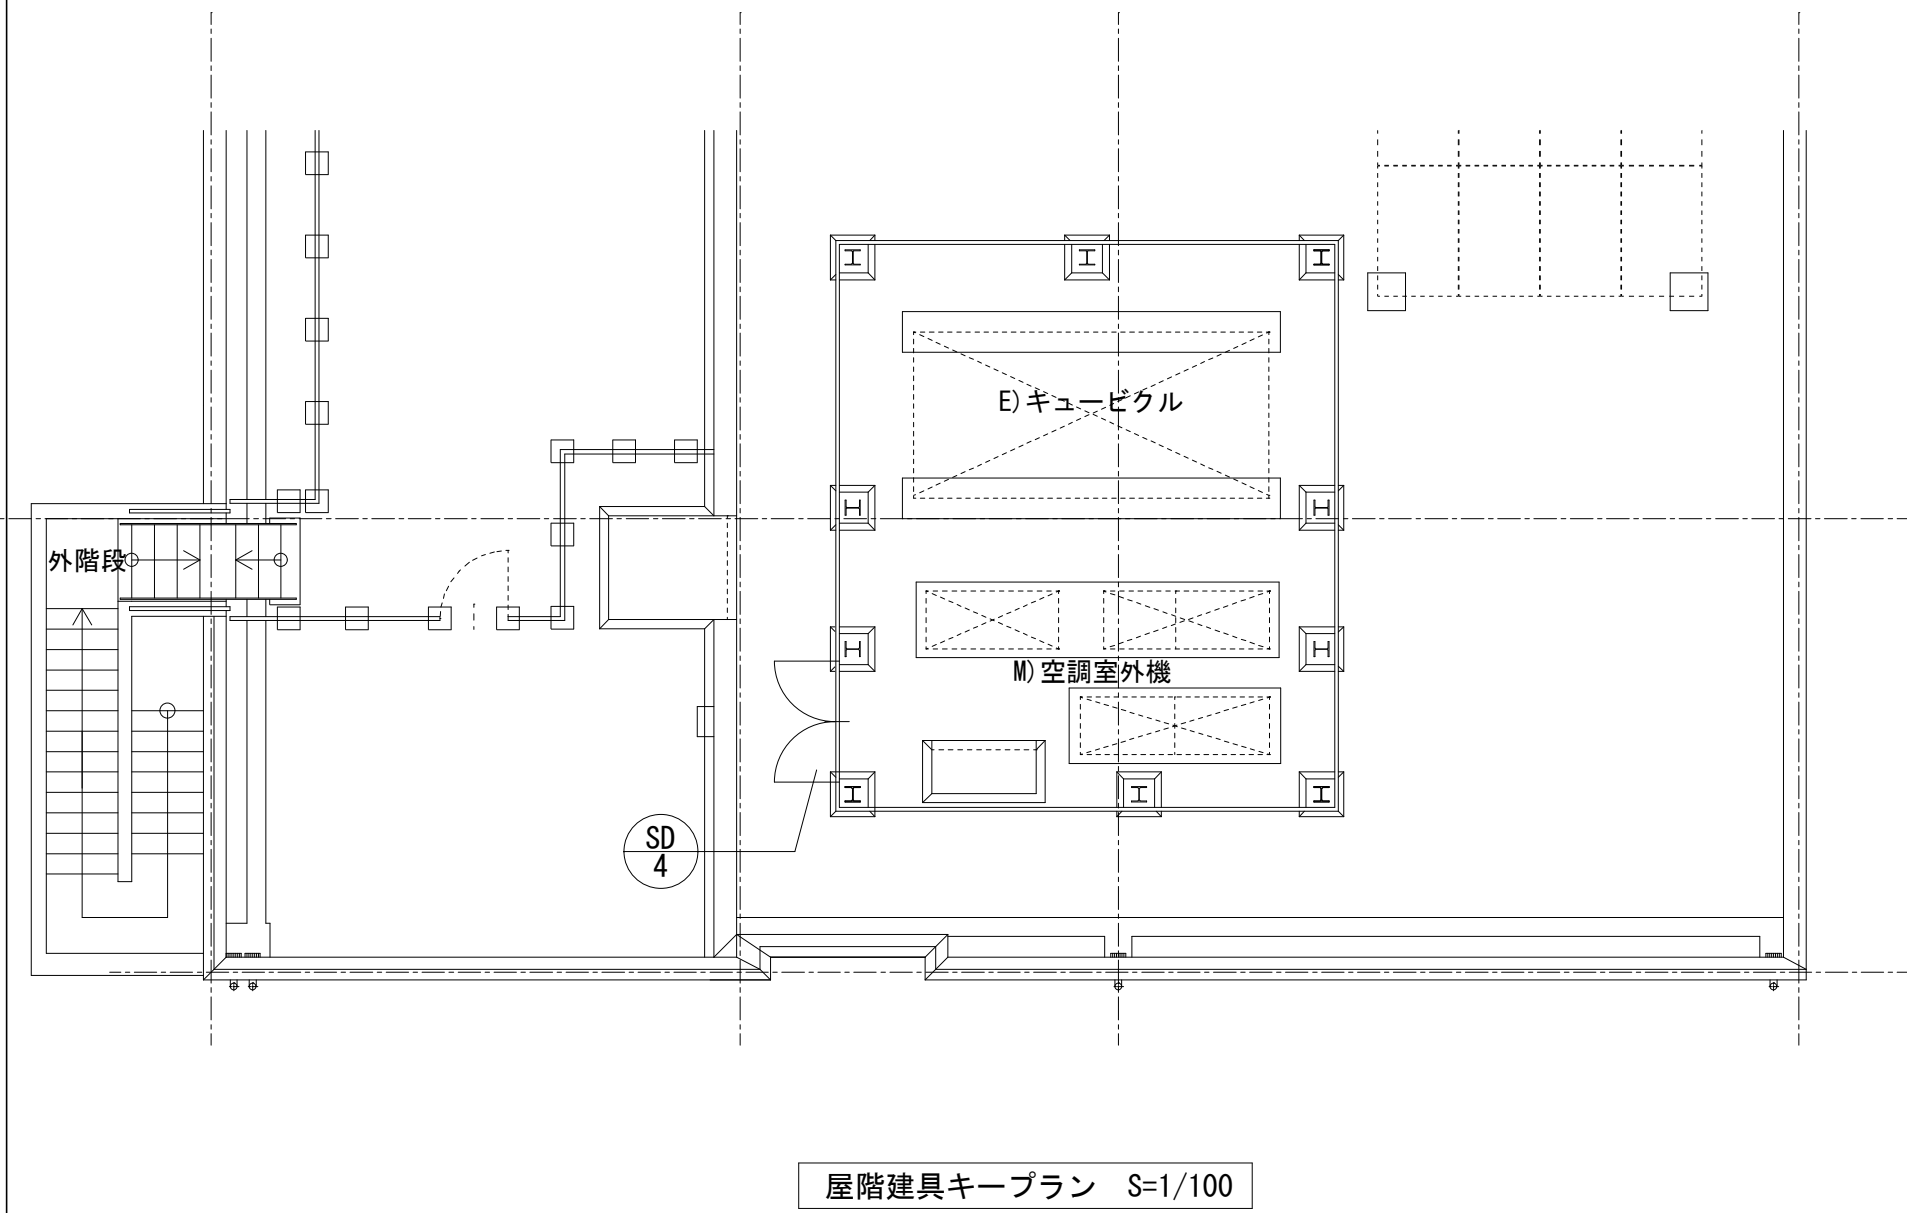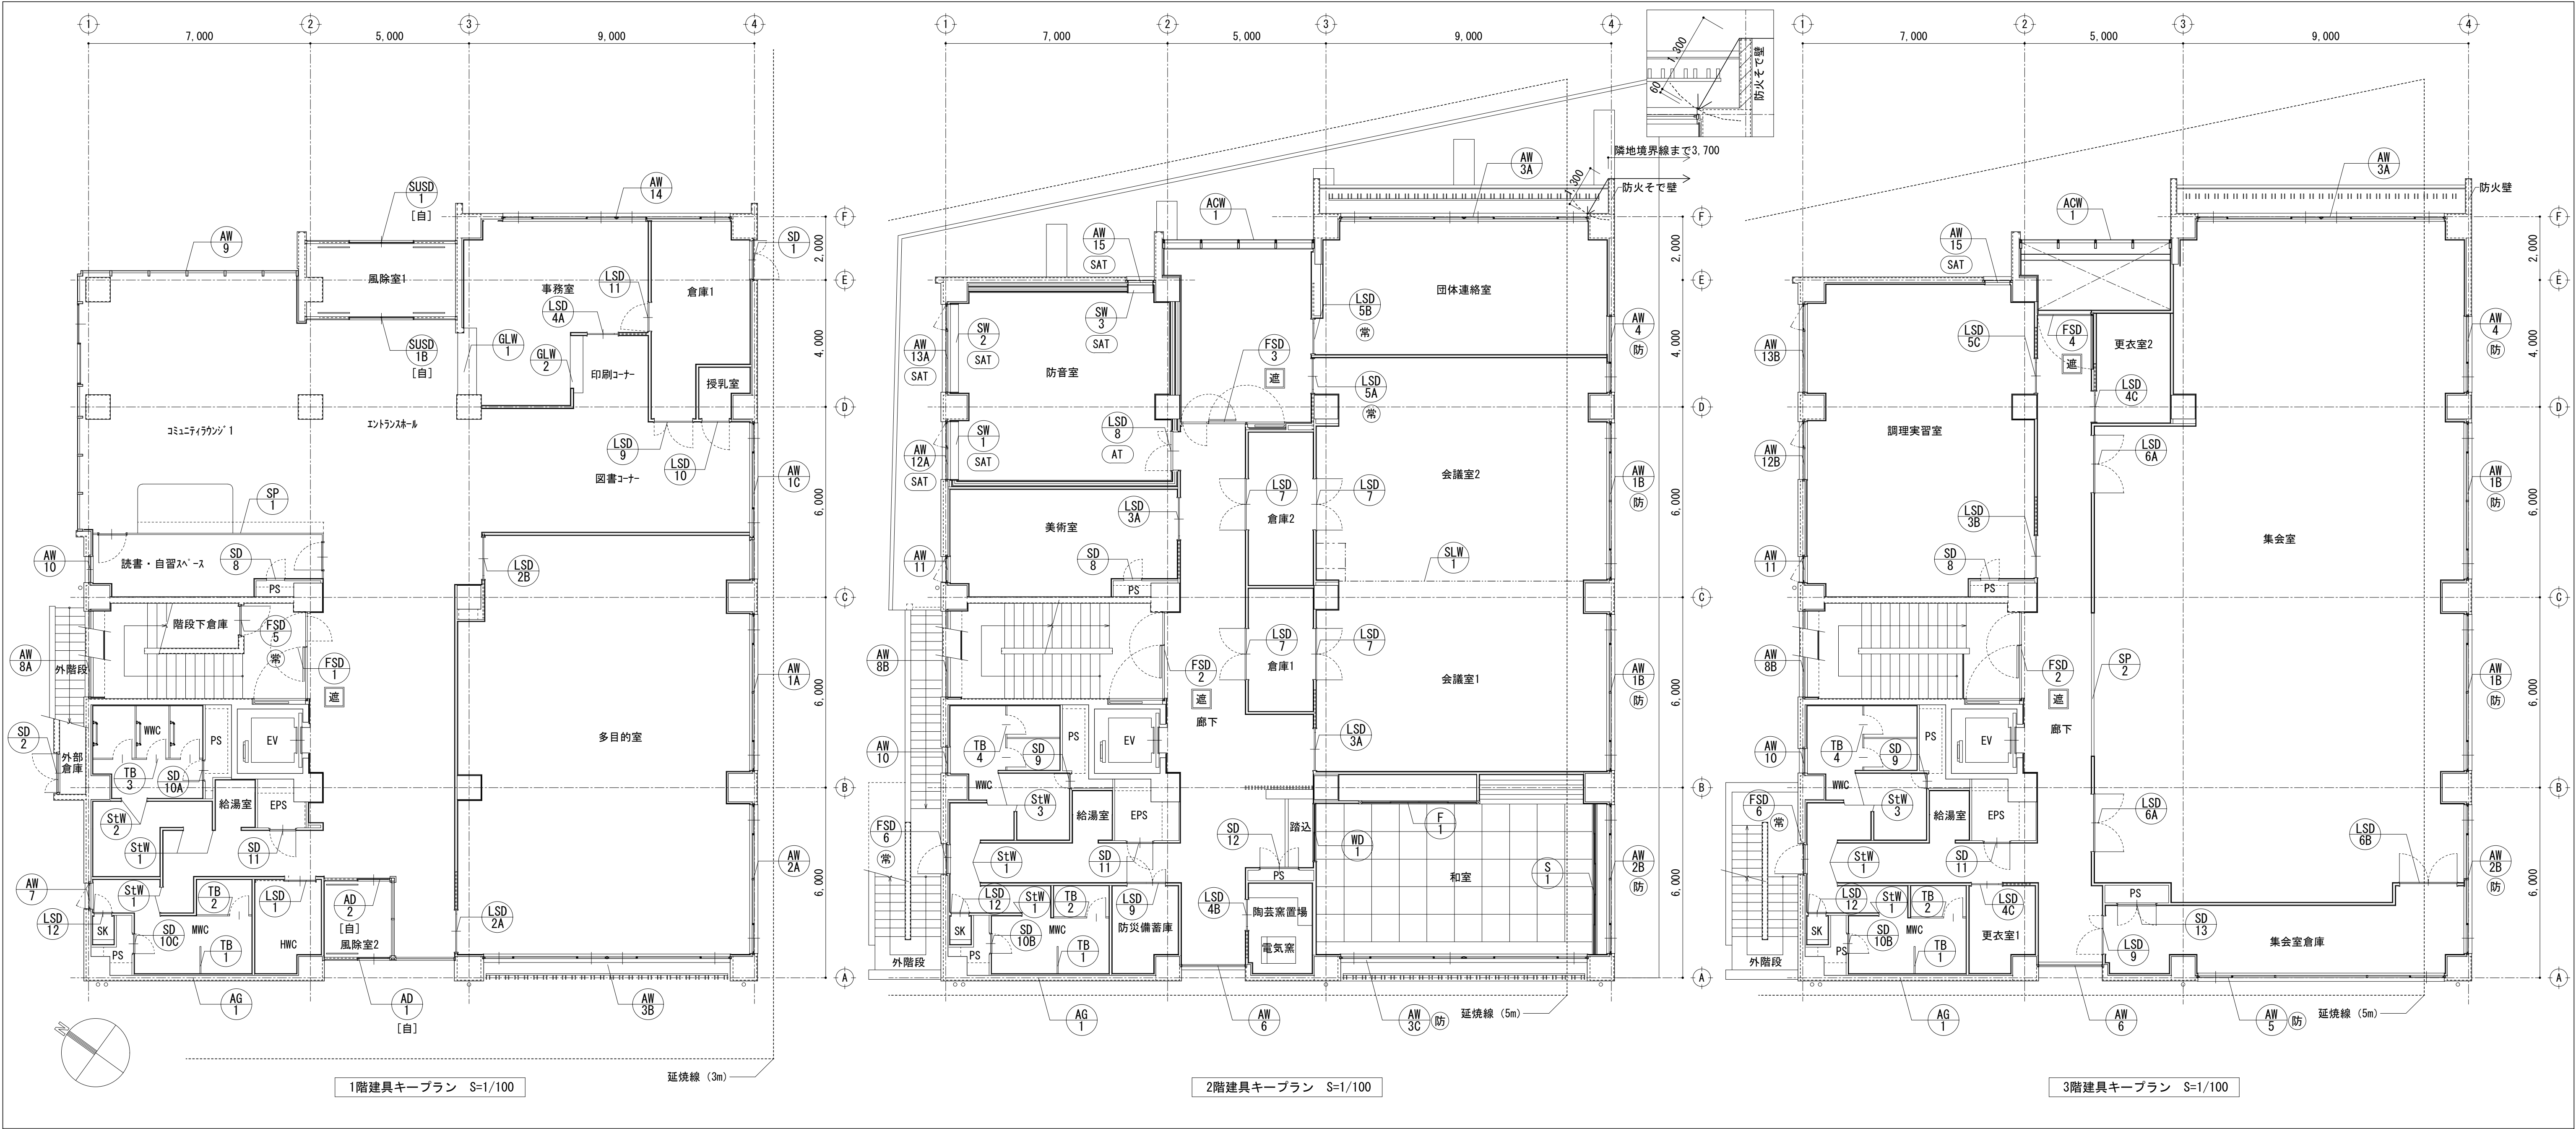

【建具記号凡例】 ※建具詳細は建具表および建具詳細図参照。	
材種	
AW 00 建具形式 番号	
記号	摘要
(防)	防火設備
(常)	防火設備 (常時閉鎖式、告示第2564号遮煙性能)
(特)	特定防火設備
(遮)	特定防火設備 (常時閉鎖式、告示第2564号遮煙性能)
(遮)	特定防火設備 (煙感知器連動式閉鎖、告示第2564号遮煙性能)
(AT)	防音仕様 (建具表 1 参照)
(SAT)	遮音仕様 (建具表 1 参照)
[自]	自動ドア

建具特記仕様	1. 窓框の形状は以下の通りとする		2. 建具金物凡例		3. ガラス凡例		建具見込み寸法 (mm)		SD		LSD : 36 H : 21		P : 28 WD : 36	
	型	窓框形状	型	窓框形状	支持金物	金物名称	記号	ガラス名称	形 状	(1) AW(H=1,600以下)は中横無しとする。 (2) SDのうち、点検扉は片面フラッシュ戸とする。 (3) ダクト接続のガラリには四方枠 (FL=12.3加工、見込み70mm、見付25mm、2-FUE塗装) を付ける。				
A	SUS12.0 40×20 (内部用)	D	窓框形状	E	窓框形状	F	金物名称	記号	ガラス名称	仕 上 げ	(1) LSDの小口包み板は目板エッジレスタイプとする。 (2) SD及びLSDのドアガラリは、建具表面仕上と同材とする。 (3) SSD及びSSSのステンレス製方立ては、特記なき限りステンレスバイブレーション仕上とする。			
											建具金物	(1) 支持金物及び開閉調整金物は建具表による。 尚、特記なき限り、DCはコンシールド型とし、丁番は三角丁番とする。 (2) 壁当たりとなる開き戸は壁面からの逃げ寸法を100mm程度とし、ドアクローザの有無にかかわらず戸当たりを設ける。戸当たりは原則として床付けとするが、巾木付との別は現場指示による。 (3) 排煙窓のクレセントおよび操作レバーの位置は床面から1,500mm以下とする。 (4) 扉の握り玉、把手類は原則として床面から1,000mmとし、押板類は1,100mmとする。 (5) 外部に面するAW、ACW、SCWは結露受及び水切を設ける。 (6) 一般開戸は、特記なき限り、以下の仕様とする。 ・両開戸に取付けるDCは順位調整器付とする。 ・特定防火設備・防火設備のDCはストッパーなしとする。 (7) 特記なき限り、レバーハンドルはユニオン G1170-01-06 L-L600同等品とする。 (8) 特記なき限り、ケースハンドルはユニオン UCH1110-001同等品とする。 (10) 特記なき限り、戸当たりはユニオン UT-360-53同等品とする。		
B	窓框形状	C	窓框形状	窓框形状	窓框形状	窓框形状	窓框形状	窓框形状	窓框形状	窓框形状	窓框形状	窓框形状	窓框形状	窓框形状
C	窓框形状	D	窓框形状	窓框形状	窓框形状	窓框形状	窓框形状	窓框形状	窓框形状	窓框形状	窓框形状	窓框形状	窓框形状	窓框形状
※A～EはSUS304 t2 OHLとする ※FはSUS304 4×12とする ※開室床材が同材料の場合は省略なし														

































記号・数量	AW 1A	【外部】		1	AW 1B	(防)	【外部】		4	AW 1C	【外部】		1	AW 2A	【外部】		1	AW 2B	(防)	【外部】		2		
種別・方式	アルミ製 両袖片引き窓+FIX窓	アルミ製 両袖片引き窓+FIX窓[防火設備(法2条九号の二ロ)]		アルミ製 両袖片引き窓+縦すべり出し窓+FIX窓		アルミ製 片引き窓+FIX窓		アルミ製 片引き窓+FIX窓[防火設備(法2条九号の二ロ)]		アルミ製 片引き窓+FIX窓		アルミ製 片引き窓+FIX窓		アルミ製 片引き窓+FIX窓		アルミ製 片引き窓+FIX窓		アルミ製 片引き窓+FIX窓		アルミ製 片引き窓+FIX窓				
形状・寸法																								
使用場所	1階: 多目的室		2階: 会議室1・会議室2、3階: 集会室		1階: 図書コーナー		1階: 多目的室		2階: 和室		2階: 和室		2階: 和室		2階: 和室		2階: 和室		2階: 和室		2階: 和室			
仕上・扉見込	アルミ: 二次電解着色 (黒)		アルミ: 二次電解着色 (黒)		アルミ: 二次電解着色 (黒)		アルミ: 二次電解着色 (黒)		アルミ: 二次電解着色 (黒)		アルミ: 二次電解着色 (黒)		アルミ: 二次電解着色 (黒)		アルミ: 二次電解着色 (黒)		アルミ: 二次電解着色 (黒)		アルミ: 二次電解着色 (黒)		アルミ: 二次電解着色 (黒)			
硝子	日射取得型LOW-E複層ガラス (Low-E5+A6+FL5)		日射取得型LOW-E複層ガラス (Low-E5+A6+FW6.8)		日射取得型LOW-E複層ガラス (Low-E5+A6+FL5)		日射取得型LOW-E複層ガラス (Low-E5+A6+FL5)		日射取得型LOW-E複層ガラス (Low-E5+A6+FL5)		日射取得型LOW-E複層ガラス (Low-E5+A6+FL5)		日射取得型LOW-E複層ガラス (Low-E5+A6+FL5)		日射取得型LOW-E複層ガラス (Low-E5+A6+FL5)		日射取得型LOW-E複層ガラス (Low-E5+A6+FL5)		日射取得型LOW-E複層ガラス (Low-E5+A6+FL5)		日射取得型LOW-E複層ガラス (Low-E5+A6+FL5)			
金物	クレ、水切、スチール額縁 (SOP)、網戸、附属金物一式		クレ、水切、スチール額縁 (SOP)、網戸、附属金物一式		クレ、水切、スチール額縁 (SOP)、網戸、附属金物一式		----------	----	------	-----------------	---------------------	---------------------	---------------------------	---------------------------	---------

[illegible]

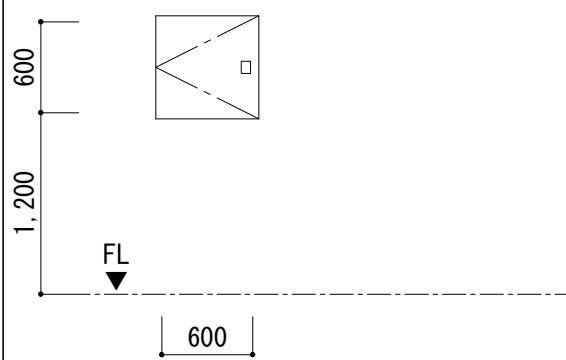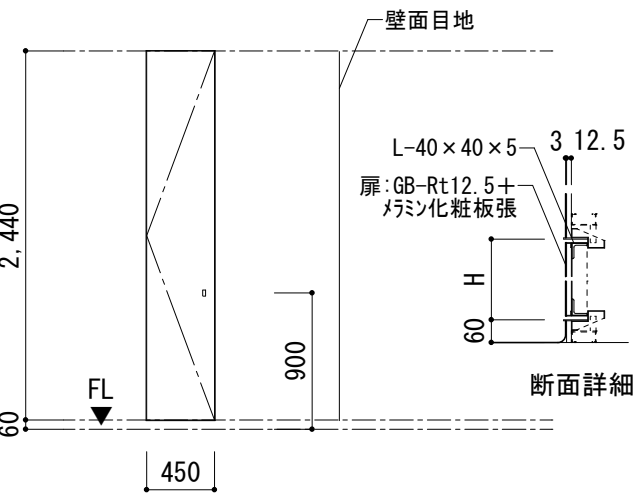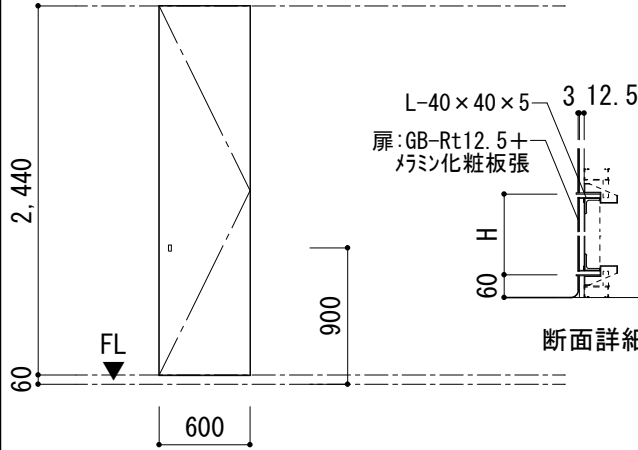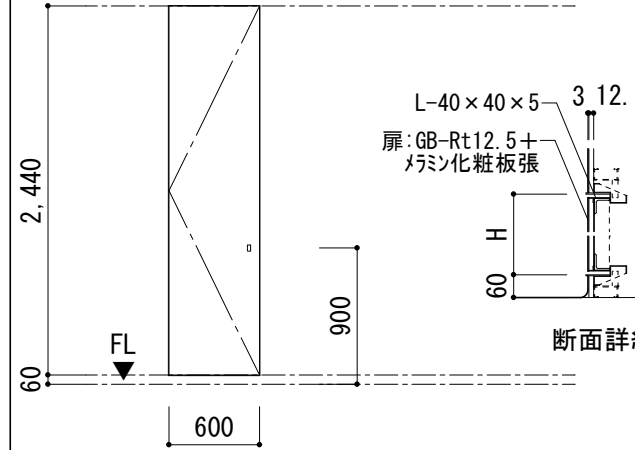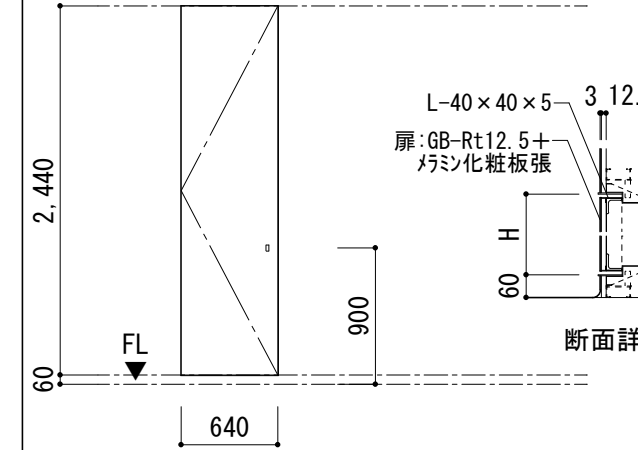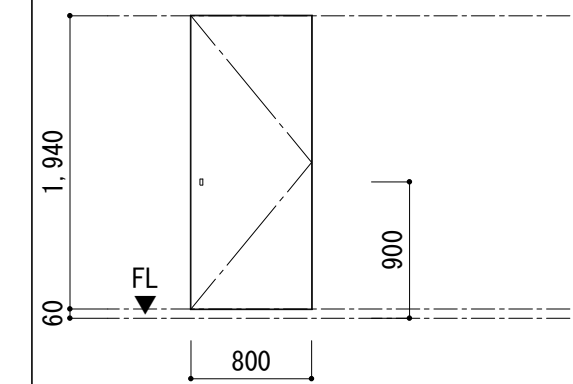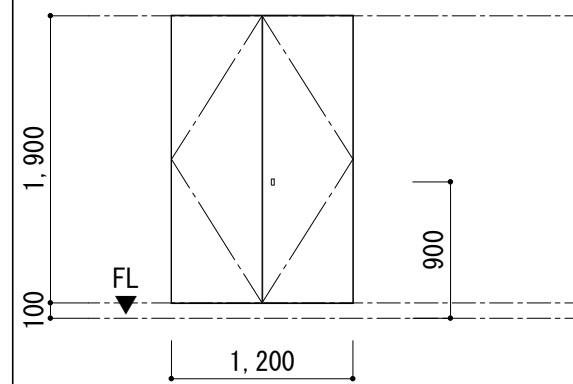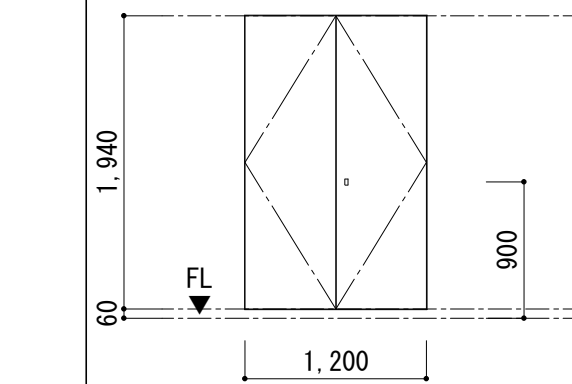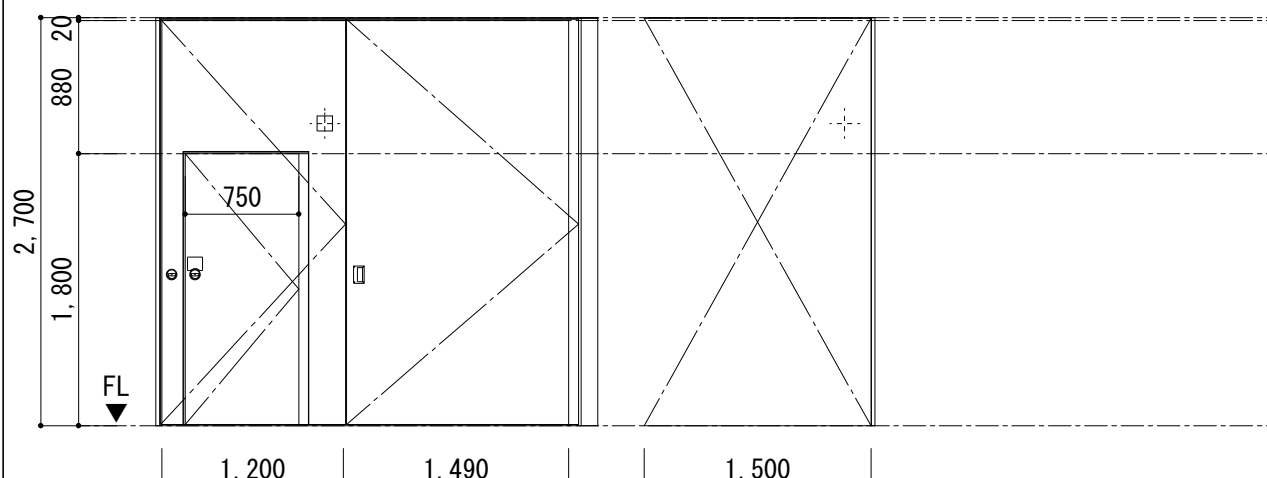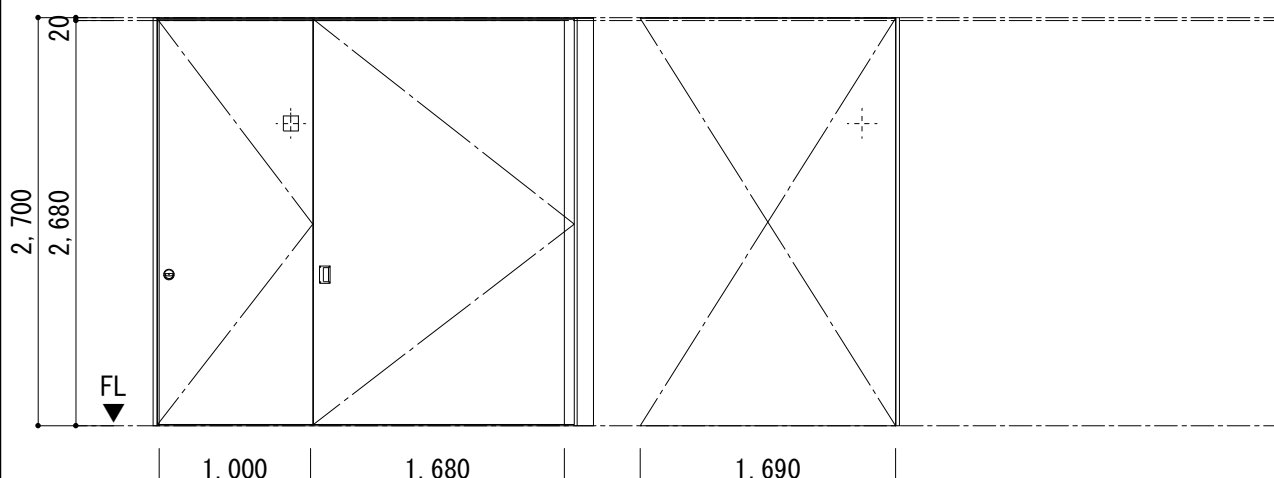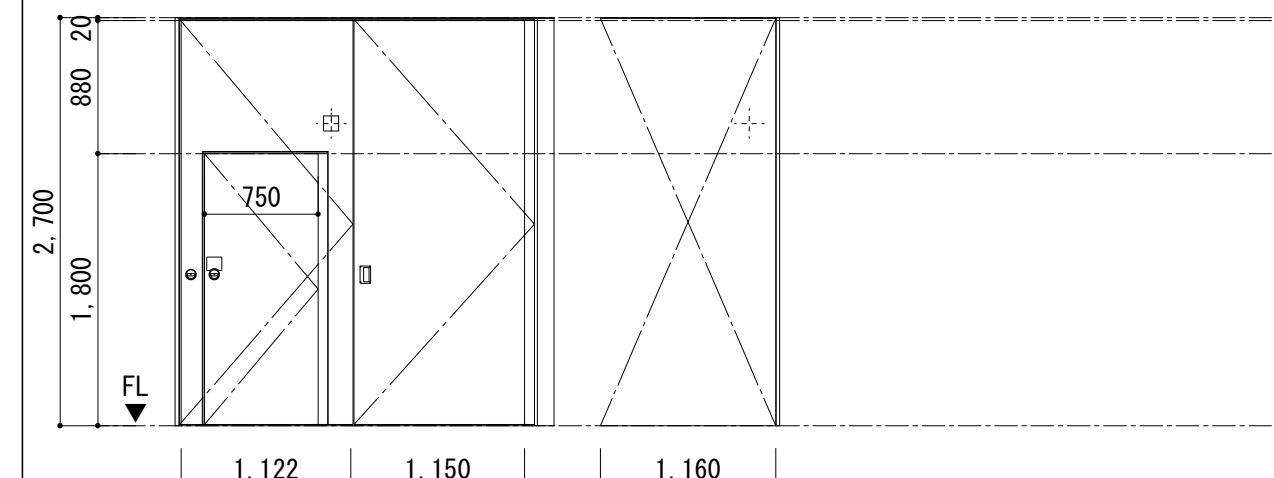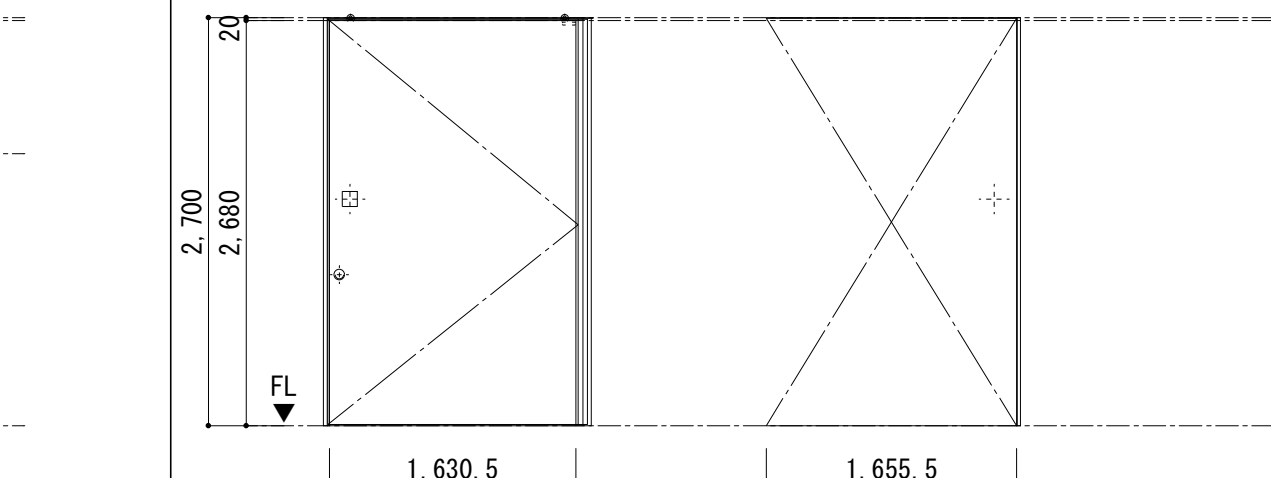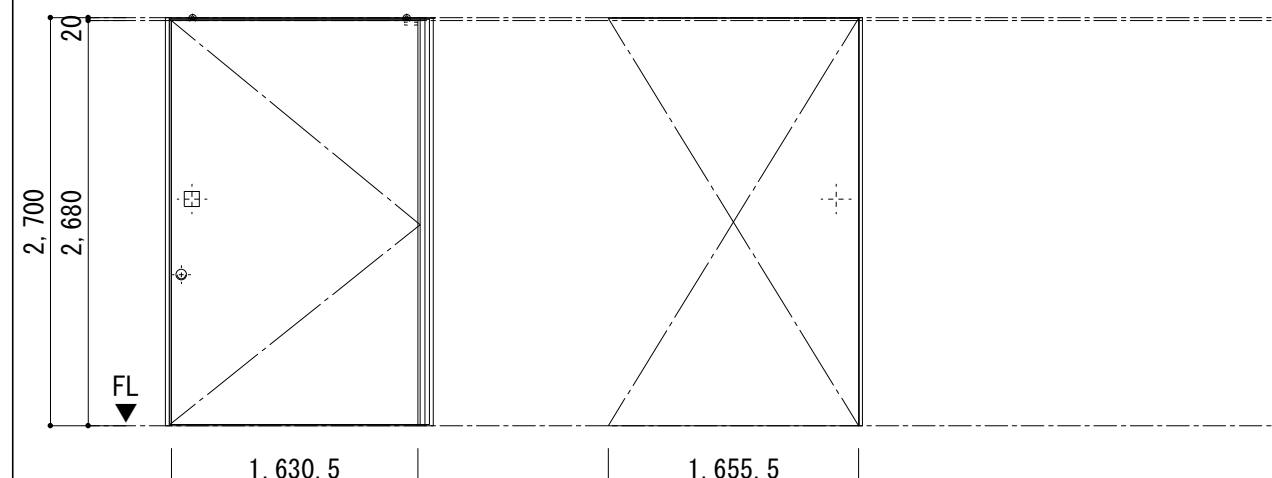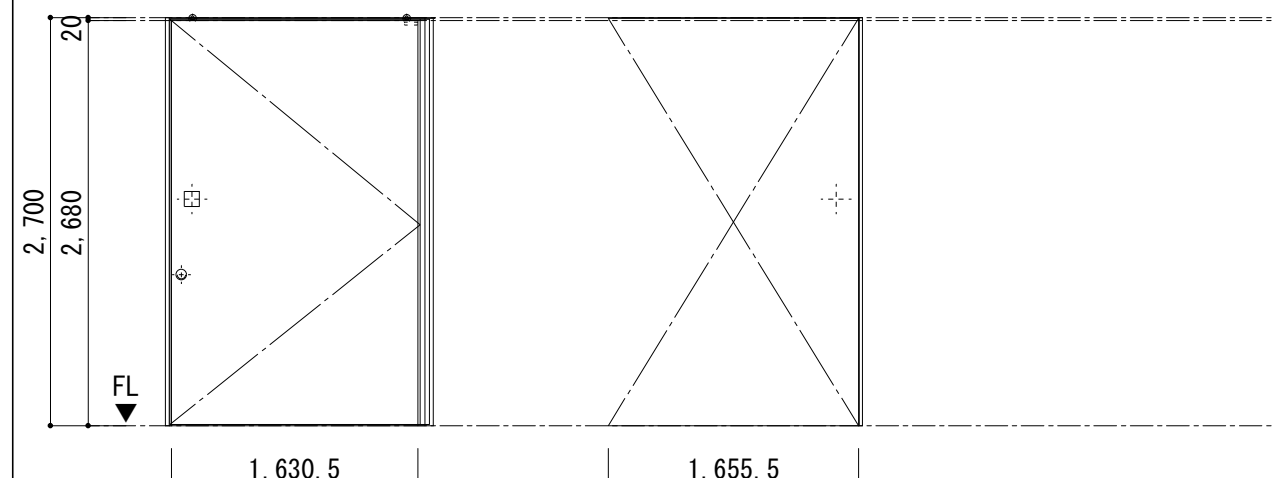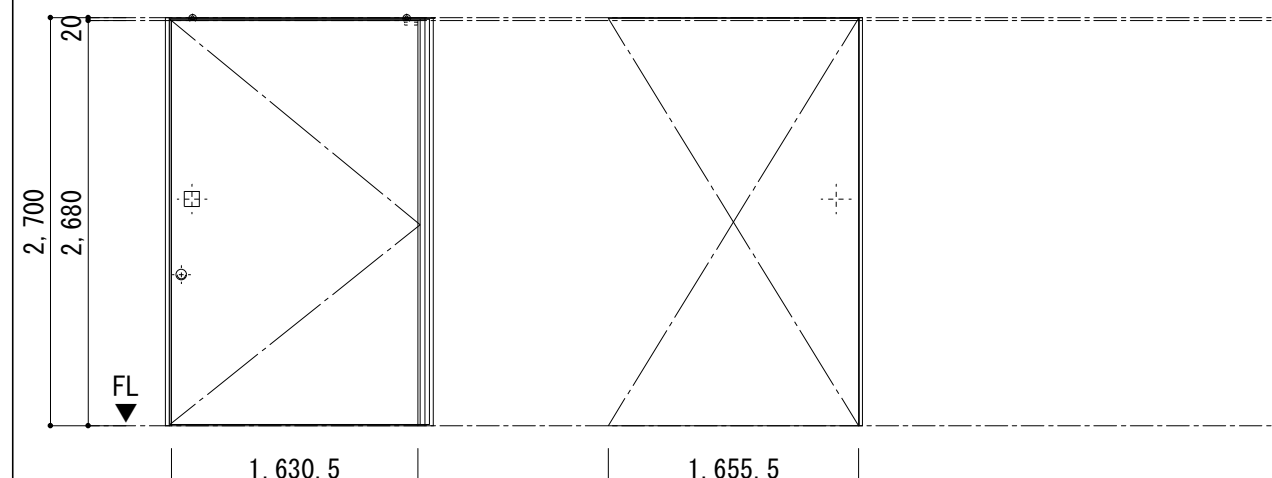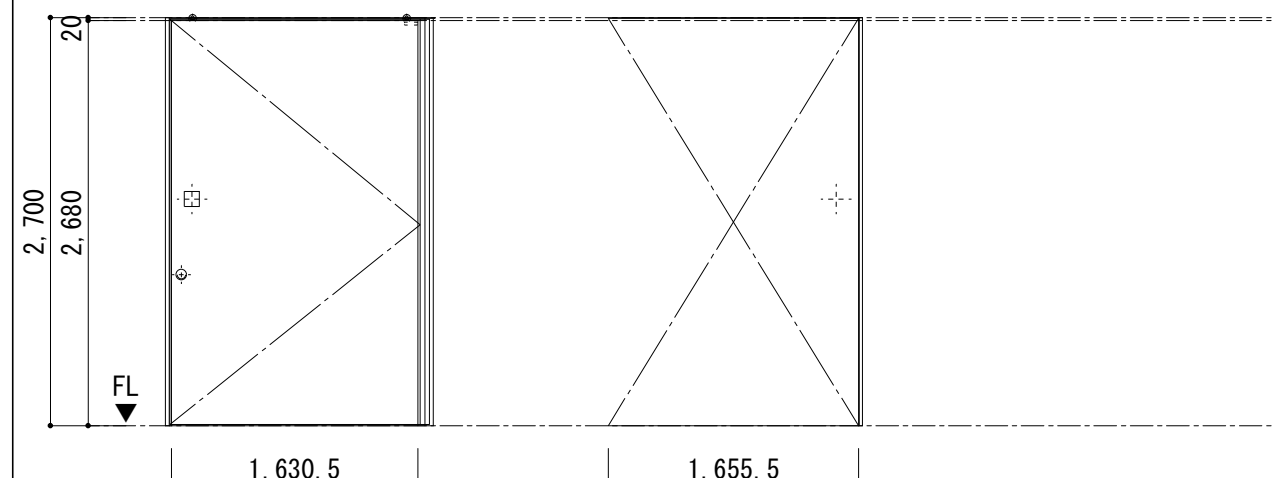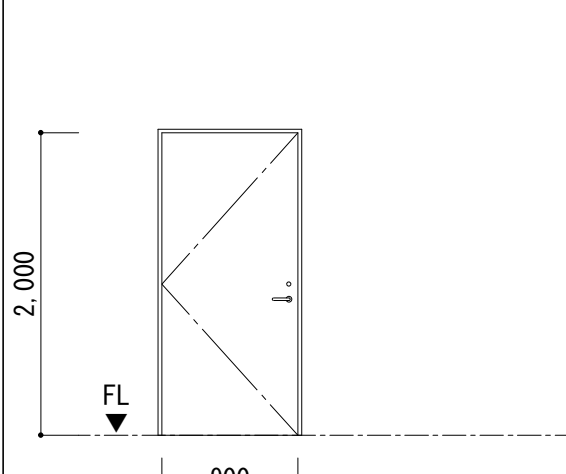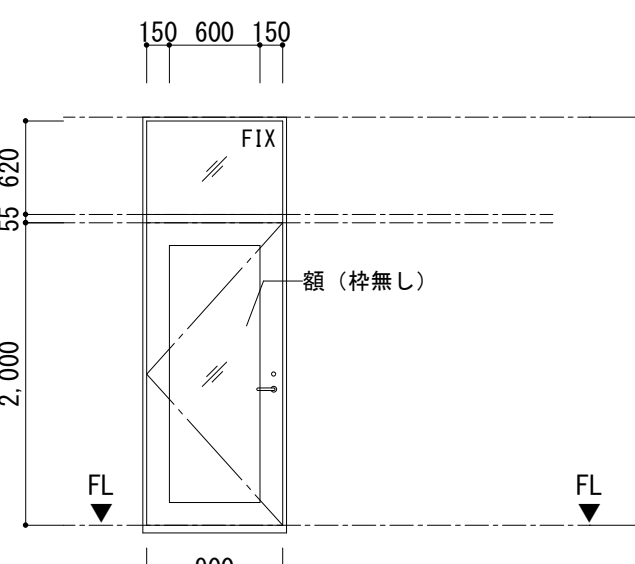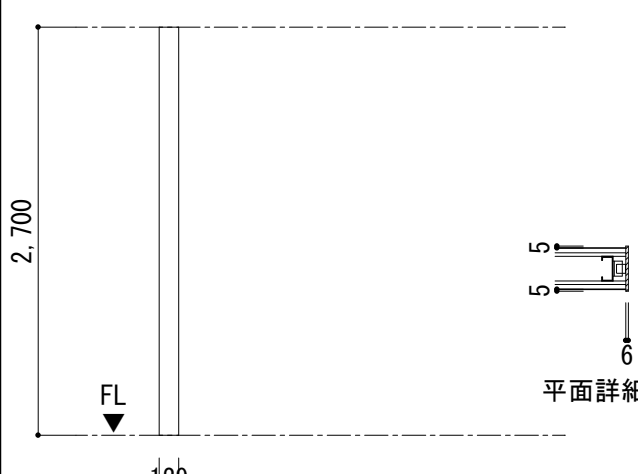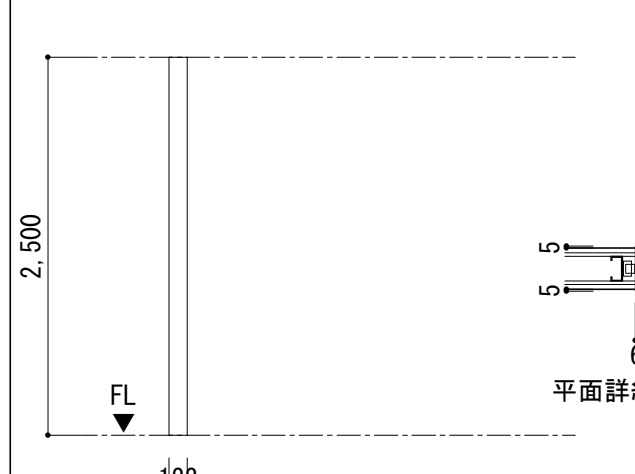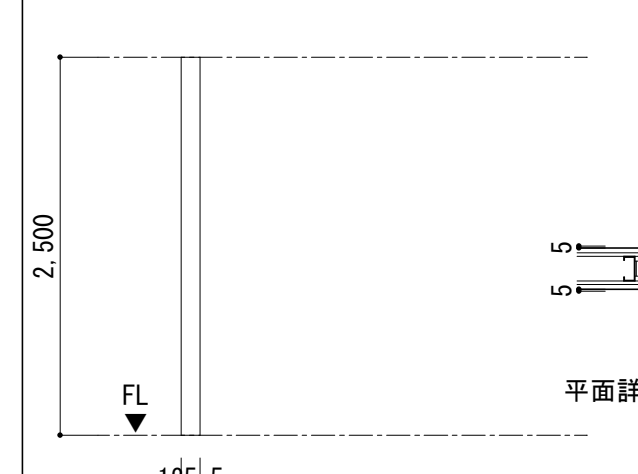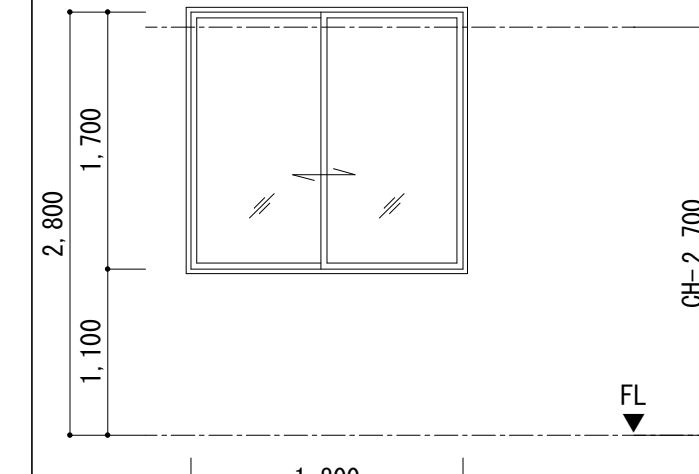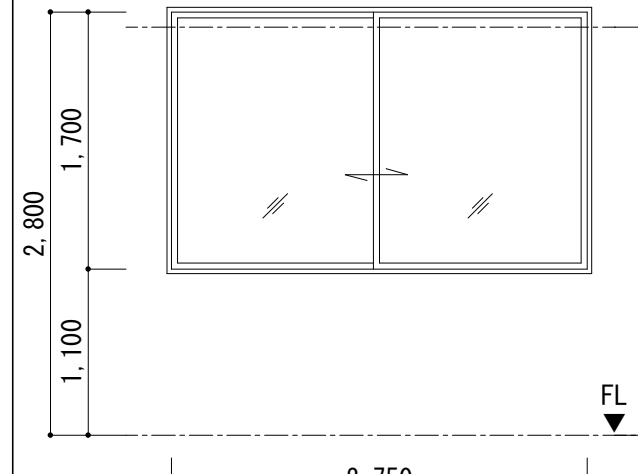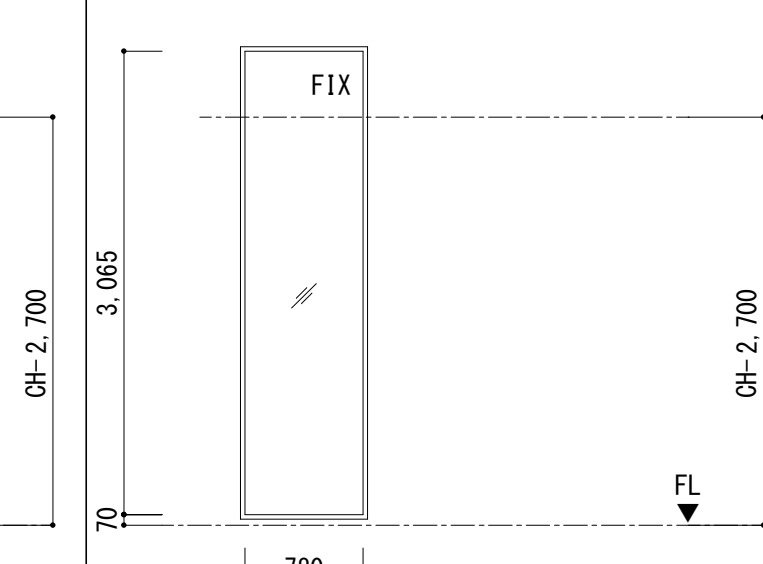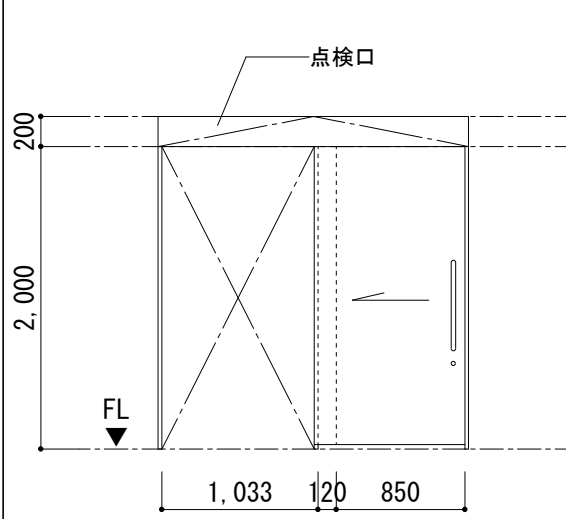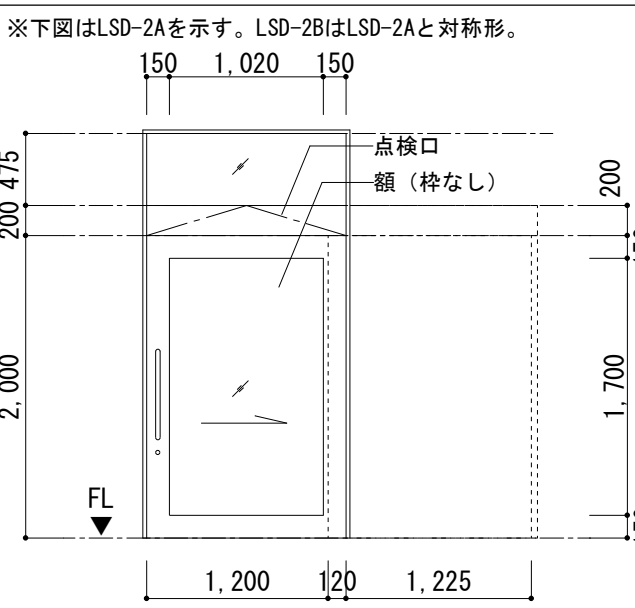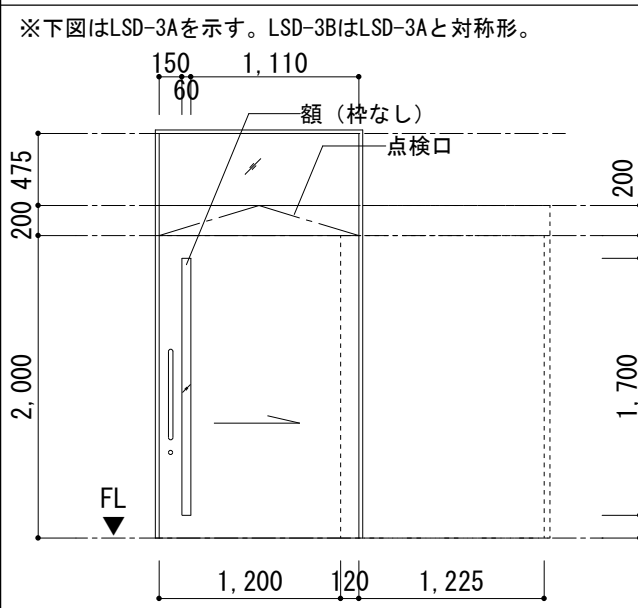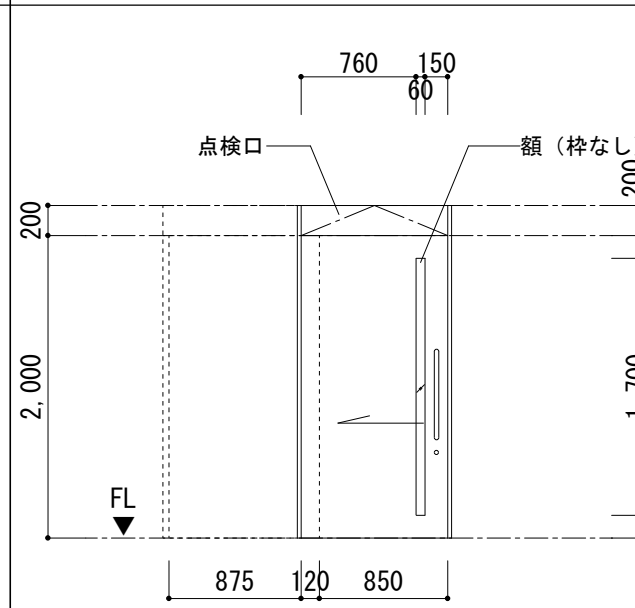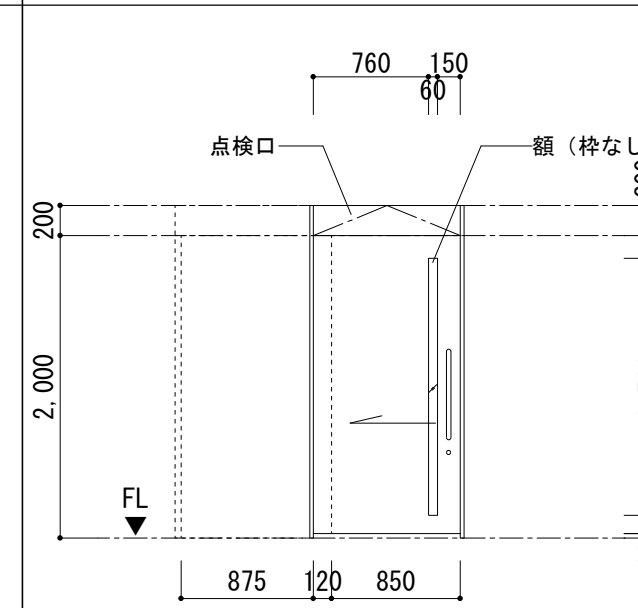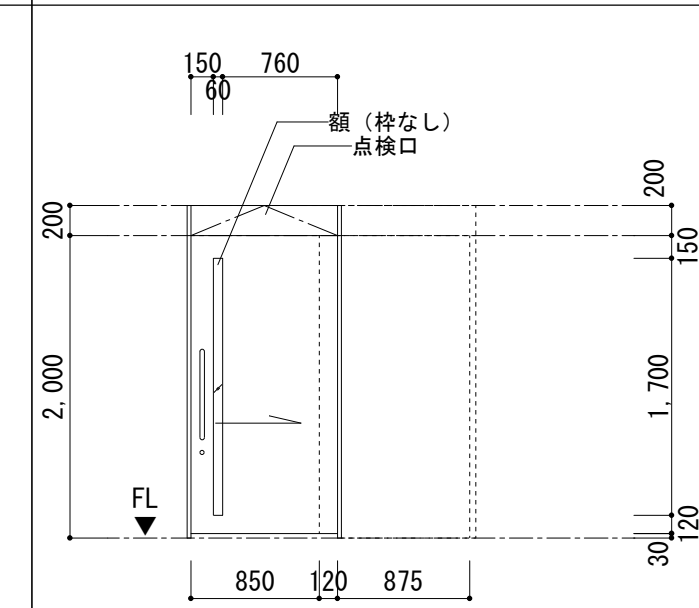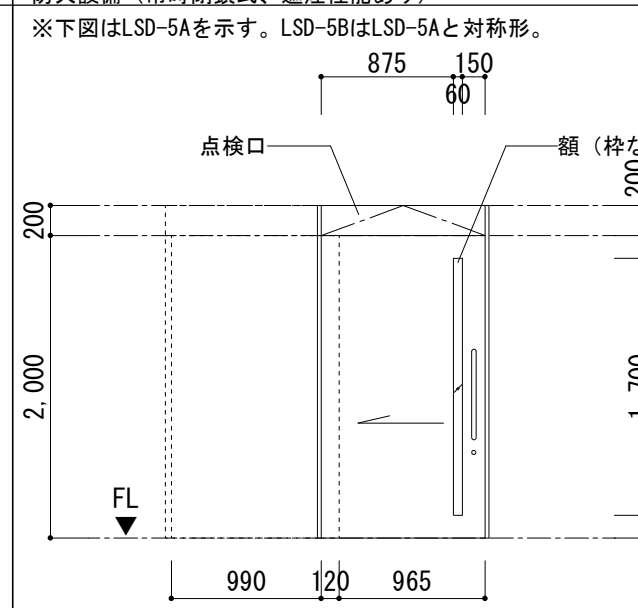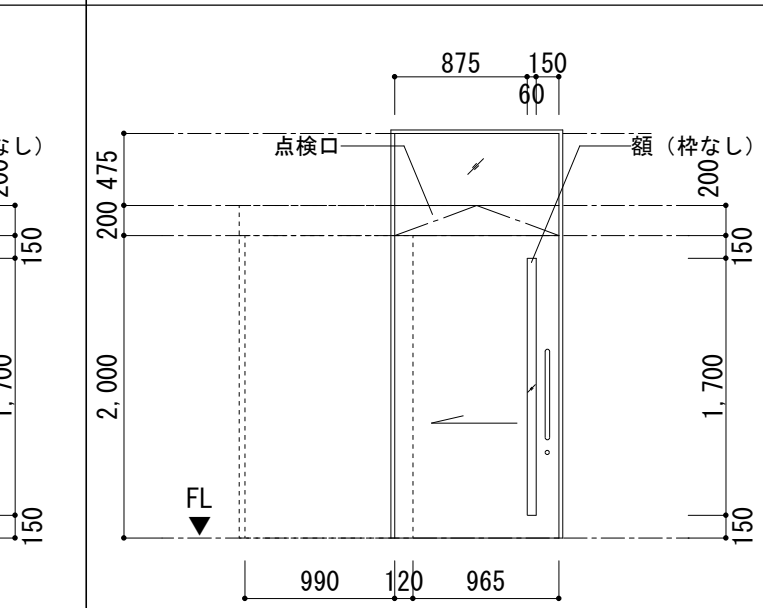
記号・数量	SD8	3	SD9	2	SD10A	1	SD10B	2	SD10C	1	SD11	3	SD12	1	SD13	1		
種別・方式	鋼製 点検口		鋼製 点検口 (片面アングルドア)		鋼製 点検口 (片面アングルドア)		鋼製 点検口 (片面アングルドア)		鋼製 点検口 (片面アングルドア)		鋼製 点検口 (片面アングルドア)		鋼製 点検口 (片面アングルドア)		鋼製 点検口 (片面アングルドア)			
形状・寸法																		
使用場所	1～3階：PS (2通り・C通り廻り)		2～3階：PS (WVC内)		1階：PS (WVC内)		2～3階：PS (WVC内)		1階：PS (WVC内)		1階：EPS		2階：PS (路込)		3階：PS (集会室倉庫)			
仕上・扉見込	スチールPL-1.6 焼付塗装	扉:40 枠:100	スチールPL-1.6 (錆止め塗装)メラミン化粧板 t=3.0	扉:55 枠:100	スチールPL-1.6 (錆止め塗装)メラミン化粧板 t=3.0	扉:55 枠:100	スチールPL-1.6 (錆止め塗装)メラミン化粧板 t=3.0	扉:55 枠:100	スチールPL-1.6 (錆止め塗装)メラミン化粧板 t=3.0	扉:55 枠:100	スチールPL-1.6 SOP塗装	扉:40 枠:100	スチールPL-1.6 SOP塗装	扉:40 枠:100	スチールPL-1.6 SOP塗装	扉:40 枠:100		
硝子	—		—		—		—		—		—		—		—			
金物	スライド丁番、点検口錠、附属金物一式		隠し丁番、点検口錠、附属金物一式		隠し丁番、点検口錠、附属金物一式		隠し丁番、点検口錠、附属金物一式		隠し丁番、点検口錠、附属金物一式		隠し丁番、ケースリングハンドル、点検口錠、附属金物一式		隠し丁番、ケースリングハンドル、点検口錠、附属金物一式		隠し丁番、ケースリングハンドル、点検口錠、附属金物一式			
備考	UNION UCP-99-600-K同等品		FB枠		FB枠		FB枠		FB枠		FB枠		FB枠		FB枠			
記号・数量	FSD1 遮	1	FSD2 遮	2	FSD3 遮	2	FSD3 遮	1	FSD4 遮	1	FSD4 遮	1	FSD4 遮	1	FSD4 遮	1		
種別・方式	鋼製 戸袋・くぐり戸付2枚折れ防火戸 特定防火設備 (煙感知器連動随時閉鎖式、遮煙性能あり)		鋼製 戸袋付2枚折れ防火戸 特定防火設備 (煙感知器連動随時閉鎖式、遮煙性能あり)		鋼製 戸袋・くぐり戸付2枚折れ防火戸 特定防火設備 (煙感知器連動随時閉鎖式、遮煙性能あり)		鋼製 戸袋付2枚折れ防火戸 特定防火設備 (煙感知器連動随時閉鎖式、遮煙性能あり)		鋼製 戸袋付防火戸 特定防火設備 (煙感知器連動随時閉鎖式、遮煙性能あり)		鋼製 戸袋付防火戸 特定防火設備 (煙感知器連動随時閉鎖式、遮煙性能あり)		鋼製 戸袋付防火戸 特定防火設備 (煙感知器連動随時閉鎖式、遮煙性能あり)		鋼製 戸袋付防火戸 特定防火設備 (煙感知器連動随時閉鎖式、遮煙性能あり)			
形状・寸法																		
使用場所	1階：内部階段		2、3階：内部階段		2階：廊下		2階：廊下		3階：廊下		3階：廊下		3階：廊下		3階：廊下			
仕上・扉見込	スチールPL-1.6 SOP塗装	扉:60 枠:230	スチールPL-1.6 SOP塗装	扉:60 枠:230	スチールPL-1.6 SOP塗装	扉:60 枠:230	スチールPL-1.6 SOP塗装	扉:60 枠:230	スチールPL-1.6 SOP塗装	扉:60 枠:230	スチールPL-1.6 SOP塗装	扉:60 枠:230	スチールPL-1.6 SOP塗装	扉:60 枠:230	スチールPL-1.6 SOP塗装	扉:60 枠:230		
硝子	—		—		—		—		—		—		—		—			
金物	ヒンジローザー、ケースハンドル、握込引手、ドアキャッチ、 電磁リリースラッチ、エアタイトゴム・扉下端気密材、 附属金物一式		ヒンジローザー、ケースハンドル、握込引手、ドアキャッチ、 電磁リリースラッチ、エアタイトゴム・扉下端気密材、 附属金物一式		ヒンジローザー、ケースハンドル、握込引手、ドアキャッチ、 電磁リリースラッチ、エアタイトゴム・扉下端気密材、 附属金物一式		ヒンジローザー、ケースハンドル、握込引手、ドアキャッチ、 電磁リリースラッチ、エアタイトゴム・扉下端気密材、 附属金物一式		ヒンジローザー、ケースハンドル、握込引手、ドアキャッチ、 電磁リリースラッチ、エアタイトゴム・扉下端気密材、 附属金物一式		ヒンジローザー、ケースハンドル、握込引手、ドアキャッチ、 電磁リリースラッチ、エアタイトゴム・扉下端気密材、 附属金物一式		ヒンジローザー、ケースハンドル、握込引手、ドアキャッチ、 電磁リリースラッチ、エアタイトゴム・扉下端気密材、 附属金物一式		ヒンジローザー、ケースハンドル、握込引手、ドアキャッチ、 電磁リリースラッチ、エアタイトゴム・扉下端気密材、 附属金物一式			
備考	つばし枠、吝嗇なし、E) 煙感知器、配線引込結線マデー式		つばし枠、吝嗇なし、E) 煙感知器、配線引込結線マデー式		つばし枠、吝嗇なし、E) 煙感知器、配線引込結線マデー式		つばし枠、吝嗇なし、E) 煙感知器、配線引込結線マデー式		つばし枠、吝嗇なし、E) 煙感知器、配線引込結線マデー式		つばし枠、吝嗇なし、E) 煙感知器、配線引込結線マデー式		つばし枠、吝嗇なし、E) 煙感知器、配線引込結線マデー式		つばし枠、吝嗇なし、E) 煙感知器、配線引込結線マデー式			
記号・数量	FSD5 常	1	FSD6 常	2	SLW1	6	SLW2	2	SLW3	6	SW1 SAT	1	SW2 SAT	1	SW3 SAT	1		
種別・方式	鋼製 片開きドア 防火設備 (常時閉鎖式、遮煙性能あり)		鋼製 欄間付片開きドア		鋼製 一方枠		鋼製 一方枠		鋼製 一方枠		鋼製 引連窓 [JIS遮音等級T-2]		鋼製 引連窓 [JIS遮音等級T-2]		鋼製 FIX窓 [JIS遮音等級T-2]			
形状・寸法																		
使用場所	1階：階段下倉庫		2階：廊下、3階：廊下		1～3階：WVCほか		1階：WVC		2～3階：WVC		2階：防音室		2階：防音室		2階：防音室			
仕上・扉見込	スチールPL-1.6 SOP塗装	扉:40 枠:100	スチールPL-1.6 DP塗装	扉:40 枠:120	スチールFB-6 SOP塗装		スチールFB-6 SOP塗装		スチールFB-6 SOP塗装		スチール SOP塗装	70	スチール SOP塗装	70	スチール SOP塗装	70		
硝子	—		日射取得型LOW-E複層ガラス (Low-E5+A6+PW6.8)		—		—		—		FL6		FL6		FL6			
金物	外側シリンドラー・内側サムターン、レバーハンドル、ドアチェック ヒポットヒンジ、吝嗇C、附属金物一式		外側シリンドラー・内側破壊錠、レバーハンドル、ドアチェック ヒポットヒンジ、スチール額縁 (DP)、吝嗇E、附属金物一式		附属金物一式		附属金物一式		附属金物一式		スチール額縁 (SOP)、附属金物一式		スチール額縁 (SOP)、附属金物一式		スチール額縁 (SOP)、附属金物一式			
備考																		
記号・数量	LSD1	1	LSD2A LSD2B	2A:1 2B:1	LSD3A LSD3B	2A:2 2B:1	LSD4A	1	LSD4B	1	LSD4C	2	LSD5A LSD5B 常	5A:1 5B:1	LSD5C	1		
種別・方式	軽量鋼製 片引きドア (戸袋なしタイプ)		軽量鋼製 ランマ付片引きドア (壁収納タイプ)		軽量鋼製 ランマ付片引きドア (壁収納タイプ)		軽量鋼製 片引きドア (壁収納タイプ)		軽量鋼製 片引きドア (壁収納タイプ)		軽量鋼製 片引きドア (壁収納タイプ)		軽量鋼製 ランマ付片引きドア (壁収納タイプ) 防火設備 (常時閉鎖式、遮煙性能あり)		軽量鋼製 ランマ付片引きドア (壁収納タイプ)			
形状・寸法																		
使用場所	1階：HWC		LSD-2A 1階：多目的室 LSD-2B 1階：多目的室		LSD-3A 2階：美術室・会議室1 LSD-3B 2階：調理実習室		1階：事務室		2階：陶芸窯置場		3階：更衣室1、2		LSD-5A 2階：会議室2 LSD-5B 2階：団体連絡室		3階：調理実習室			
仕上・扉見込	枠・戸：焼付塗装 (指定色)	扉:40 枠:130	枠・戸：焼付塗装 (指定色)	扉:40 枠:130	枠・戸：焼付塗装 (指定色)	扉:40 枠:130	枠・戸：焼付塗装 (指定色)	扉:40 枠:130	枠・戸：焼付塗装 (指定色)	扉:40 枠:130	枠・戸：焼付塗装 (指定色)	扉:40 枠:130	枠・戸：焼付塗装 (指定色)	扉:40 枠:150	枠・戸：焼付塗装 (指定色)	扉:40 枠:150		
硝子	—		TP5 (飛散防止フィルム貼)		F4		F4		F4		F4 (半透明フィルム張り)		TP5 (飛散防止フィルム貼)		TP5 (飛散防止フィルム貼)			
金物	DH、ハンガー機構 (ストッパー有り)、戸当、 表示錠、吝嗇F、アンダーカットH=30、附属金物一式		DH、ハンガー機構 (ストッパー有り)、戸当、 外側シリンドラー錠・内側サムターン、吝嗇F、附属金物一式		DH、ハンガー機構 (ストッパー有り)、戸当、 外側シリンドラー錠・内側サムターン、附属金物一式		DH、ハンガー機構 (ストッパー有り)、戸当、 外側シリンドラー錠・内側サムターン、 アンダーカットH=30、附属金物一式		DH、ハンガー機構 (ストッパー有り)、戸当、 外側シリンドラー錠・内側サムターン、 アンダーカットH=30、附属金物一式		DH、ハンガー機構 (ストッパー有り)、戸当、 外側シリンドラー錠・内側サムターン、 アンダーカットH=30、附属金物一式		DH、ハンガー機構 (ストッパー無し)、戸当、 外側シリンドラー錠・内側サムターン、附属金物一式		DH、ハンガー機構 (ストッパー有り)、戸当、 外側シリンドラー錠・内側サムターン、附属金物一式			
備考																		
【建具記号凡例】																		
材種	AW	建具形式	防	防火設備 (法2条九号の二ロ)	常	特定防火設備 (常時閉鎖式、遮煙性能あり)	AT	防音仕様 (建具特記仕様参照)	一級建築士事務所 KATO ARCHITECT & DESIGN 株式会社 カトウ建築事務所 一級建築士 北田 英成				APPR	CHKD	DRAWN	埼玉事務所 さいたま市南区南本町一丁目14番5号 第3小池ビル TEL 048-762-9167 FAX 048-762-9187 東京事務所 東京都中央区浜二丁目2番5号 TEL 03-6262-8278 FAX 03-3206-0288	工事名 (仮称) 蕨市立西公民館等複合施設建設工事 図名 建具表 3 (SD, FSD, SLW, SW, LSD)	S= 1/50 (A1) 1/100 (A3) DATE 2025.09 No. A-048
	00	番号	常	防火設備 (常時閉鎖式、遮煙性能あり)	随	特定防火設備 (煙感知器連動随時閉鎖式、遮煙性能あり)	SAT	遮音仕様 (建具特記仕様参照)										
			随	防火設備 (煙感知器連動随時閉鎖式、遮煙性能あり)			[白]	自動ドア										

記号・数量	(LSD/6A) 2	(LSD/6B) 1	(LSD/7) 4	(LSD/8 AT) 1	(LSD/9) 3	(LSD/10) 【内部】 1	(LSD/11) 【内部】 1	(LSD/12) 【内部】 3
種別・方式	軽量鋼製 ランマ付面開きドア	軽量鋼製 両開きドア	軽量鋼製 両開きドア	軽量鋼製 親子開き防音ドア	軽量鋼製 親子開きドア	軽量鋼製 片開きドア	軽量鋼製 片開きドア	軽量鋼製 片開きドア
形状・寸法								
使用場所	3階：集会室	3階：集会室倉庫	2階：倉庫1・倉庫2	2階：防音室	1階：倉庫1・2階：防災備蓄倉庫、3階：集会室倉庫	1階：授乳室	1階：事務室	1～3階：SK
仕上・扉見込	枠・戸：焼付塗装（指定色） 扉：40 枠：130	枠・戸：焼付塗装（指定色） 扉：40 枠：130	枠・戸：焼付塗装（指定色） 扉：40 枠：130	枠・戸：焼付塗装（指定色） 扉：60 枠：316	枠・戸：焼付塗装（指定色） 扉：40 枠：130	枠・戸：焼付塗装（指定色） 扉：40 枠：130	枠・戸：焼付塗装（指定色） 扉：40 枠：130	枠・戸：焼付塗装（指定色） 扉：40 枠：130
硝子	F4	—	—	F4	—	F4（半透明フィルム張り）	—	—
金物	ドアハンドル、ドアチェック（ストッパー有り）、ヒボットヒンジ、外側シリンダー錠・内側サムターン、音指F、附属金物一式	レバーハンドル、ドアチェック（ストッパー有り）、ヒボットヒンジ、外側シリンダー錠・内側サムターン、音指F、アンダーカットH-30、附属金物一式	レバーハンドル、ドアチェック（ストッパー有り）、ヒボットヒンジ、外側シリンダー錠・内側サムターン、音指F、アンダーカットH-30、附属金物一式	レバーハンドル、ドアチェック（ストッパー有り）、フランス落し、ヒボットヒンジ、外側シリンダー錠・内側サムターン、音指A、防音仕様（AT）、附属金物一式	レバーハンドル、ドアチェック（ストッパー有り）、フランス落し、ヒボットヒンジ、外側シリンダー錠・内側サムターン、音指F、アンダーカットH-30、附属金物一式	レバーハンドル、ドアチェック（ストッパー有り）、ヒボットヒンジ、外側シリンダー錠・内側サムターン、音指F、アンダーカットH-30、附属金物一式	レバーハンドル、ドアチェック（ストッパー有り）、ヒボットヒンジ、外側シリンダー錠・内側サムターン、音指F、アンダーカットH-30、附属金物一式	レバーハンドル、ドアチェック（ストッパー有り）、ヒボットヒンジ、外側シリンダー錠・内側サムターン、音指F、アンダーカットH-30、附属金物一式
備考	ドアハンドルはユニオン G1271-26-116-L1300同等品							

記号・数量	【内部】	1	【内部】	1	【内部】	1
種別・方式	スライディングウォール			スチールパーティション		
形状・寸法						
使用場所	2階：会議室1～会議室2間			1階：読書・学習スペース		
仕上・扉見込	亜鉛めっき鋼板t0.5mm（焼付塗装）、下張り：石膏ボードt 12.5mm（不燃）、充填材：グラスウール24kg/m3			枠：冷間圧延鋼板（指定色焼付塗装仕上）、各種素材：冷間圧延鋼板（指定色焼付塗装仕上）・アルミ押出型材（指定色焼付塗装仕上）、パネル：亜鉛めっき鋼板t=0.5（指定色焼付塗装仕上、芯材：石膏ボードt12.5、グラスウール32kg/m3 t=25充填）		
硝子	—			扉・ランマ部：TP5、その他：TP10（目隠しフィルム張）		
金物	アルミ押出型材ハンガーレール（アルマイト処理）、コーナー部 直角レール、走行輪、吊ボルト、フラットレバーハンドル（可倒式）、表面操作口（引き手付、上下圧着/サイド圧着）、取付鉄骨下地（吊り材・通し材・受けネコ・振れ止め）、附属金物一式			ドア枠気密材、ドアフレーム、目板、ドアボトム、ヒボットヒンジ、ドアクローザー、レバーハンドル、外側シリンダー錠・内側サムターン、戸当り、附属金物一式		
備考	A) 後施工アンカーM10@910（収納部300）、天井内通音壁：GB-Rt=12.5（両面、グラスウール24kg/m3充填）			A) 衝突防止サイン		








記号・数量	(GLW/2) 【内部】 1	(GLW/2) 【内部】 1	(TB/1) 【内部】 3	(TB/2) 【内部】 3	(TB/3) 【内部】 1	(TB/4) 【内部】 2
種別・方式	受付ガラス窓	受付ガラス窓	トイレブース（衛立）	トイレブース	トイレブース	トイレブース
形状・寸法						
使用場所	1階：事務室	1階：事務室	1～3階：MWC	1～3階：MWC	1階：WVC	2～3階：WVC
仕上・扉見込	ハカマ SUS SOP塗装	ハカマ SUS SOP塗装	メラミン化粧合板（芯材：パーティクルボード）	メラミン化粧合板（芯材：パーティクルボード）	メラミン化粧合板（芯材：パーティクルボード）	メラミン化粧合板（芯材：パーティクルボード）
硝子	TP6	TP6	—	—	—	—
金物	SUSレール、枠形込み、プッシュ錠、附属金物一式	SUSレール、枠形込み、プッシュ錠、附属金物一式	SUS巾木、アルミ笠木（焼付塗装）、附属金物一式	SUS巾木、アルミ笠木（焼付塗装）、グラビティヒンジ、戸当り、笠木レス戸当り、表示付スライドボルト手摺・紙巻器取付用下地、附属金物一式	SUS巾木、アルミ笠木（焼付塗装）、グラビティヒンジ、戸当り、笠木レス戸当り、表示付スライドボルト手摺・紙巻器取付用下地、附属金物一式	SUS巾木、アルミ笠木（焼付塗装）、グラビティヒンジ、戸当り、笠木レス戸当り、表示付スライドボルト手摺・紙巻器取付用下地、附属金物一式
備考						

記号・数量	WD 1 【内部】1	F 1 【内部】1	S 1 【内部】1
種別・方式	木製　アクリル板入面格子引違戸	機戸	障子
形状・寸法	1,900 FL 1,800 真鍮FB製引手 8 22 8 平面詳細	1,810 1,810 1,900 FL 3,620	1,565 1,565 1,565 1,900 FL 4,695
使用場所	2階：和室	2階：和室	2階：和室
仕上・扉見込	扉・枠共：スプルス 和紙調アクリル樹脂板36	扉・枠共：スプルス 機紙：新鳥の子21	扉・枠共：スプルス 障子紙：和紙調プラスチック製30
硝子	—	—	—
金物	引違錠、真鍮FB製引手、真鍮製フラッターレール、フラッター戸車、 附属金物一式	木彫込引手、附属金物一式	附属金物一式
備考			








 
【建具記号凡例】										一級建築士事務所 KATO ARCHITECT & DESIGN			埼玉県知事登録 (5) 第8878号			APPR	CHKD	DRAWN	埼玉県事務所 さいたま市南区南本町一丁目14番5号 第3小池ビル TEL 048-762-9767 FAX 048-762-9767			工事名 S= 1/50 (A1) 1/100 (A3)		
材種		建具形式	(防)	防火設備 (法2条九号の二ロ)		常	特定防火設備 (常時閉鎖式、遮煙性能あり)		(SAT)	遮音仕様 (建具特記仕様参照)		[自]	自動ドア	株式会社 カトウ建築事務所	東京事務所 東京都中央区浜二丁目2番5号 TEL 03-6262-8278 FAX 03-3206-0288	図名 建具表 4 (LSD, SLW, SP, GLW, TB, WD, F, S)	No.	A-049	DATE 2025.09	（仮称）蕨市立西公民館等複合施設建設工事				
			(常)	防火設備 (常時閉鎖式、遮煙性能あり)		随	特定防火設備 (煙感知器連動随時閉鎖式、遮煙性能あり)																	
			(随)	防火設備 (煙感知器連動随時閉鎖式、遮煙性能あり)		AT	防音仕様 (建具特記仕様参照)																	

F-1A		コンクリート金ごて		S=1:10 (A1) S=1:20 (A3)	F-2A		ビニル床シート t=2.0		S=1:10 (A1) S=1:20 (A3)	F-2B		タイルカーペット t=6.5		S=1:10 (A1) S=1:20 (A3)	F-3A		○Aフロア		S=1:10 (A1) S=1:20 (A3)	F-3B		遮音鋼製束+複合フローリング t=15		S=1:10 (A1) S=1:20 (A3)	F-3C		鋼製下地+縁甲板		S=1:10 (A1) S=1:20 (A3)	F-3D		鋼製下地+ビニル織物床タイル		S=1:10 (A1) S=1:20 (A3)
F-5		600角セラミックタイル		S=1:10 (A1) S=1:20 (A3)					S=1:10 (A1) S=1:20 (A3)	H-1		ビニル巾木		S=1:10 (A1) S=1:20 (A3)	H-2		アルミ製入巾木		S=1:10 (A1) S=1:20 (A3)	H-3		ビニル床シート巻上げ		S=1:10 (A1) S=1:20 (A3)	H-4		畳寄せ		S=1:10 (A1) S=1:20 (A3)			S=1:10 (A1) S=1:20 (A3)		
W共通 壁コーナー部 詳細				S=1:10 (A1) S=1:20 (A3)	W共通 メラミン化粧板 詳細				S=1:2 (A1) S=1:4 (A3)	W-1 耐火壁： LGS+GB-F (t21+t21) (片面) ※1時間耐火 FP060NP-0233				S=1:10 (A1) S=1:20 (A3)	W-2 一般壁： LGS+GB-Rt12.5+GB-Ht9.5				S=1:10 (A1) S=1:20 (A3)	W-3 一般壁： LGS+GB-Rt12.5+磁性体付t9.5				S=1:10 (A1) S=1:20 (A3)	W-4 一般壁： LGS+GB-NCt9.5				S=1:10 (A1) S=1:20 (A3)	W-5 倉庫壁： LGS+GB-Rt12.5+ケイカル板t6.0				S=1:10 (A1) S=1:20 (A3)
W-6 水廻り壁： LGS+GB-St12.5+メラミン化粧板t3.0				S=1:10 (A1) S=1:20 (A3)	W-7 RC壁： コンクリート下地				S=1:10 (A1) S=1:20 (A3)	W-8 GL壁： GL工法+GB-Rt12.5+GB-Ht9.5				S=1:10 (A1) S=1:20 (A3)	W-9 GL壁： GL工法+GB-Rt12.5+磁性体付t9.5				S=1:10 (A1) S=1:20 (A3)	W-10 GL壁： GL工法+GB-NCt9.5				S=1:10 (A1) S=1:20 (A3)	W-11 倉庫壁： GL工法+GB-Rt12.5+ケイカル板t6.0				S=1:10 (A1) S=1:20 (A3)	W-12 水廻り壁： GL工法+GB-St12.5+メラミン化粧板t3.0				S=1:10 (A1) S=1:20 (A3)
※SKの仕上は化粧けい酸カルシウム板t=6.0																														※SKの仕上は化粧けい酸カルシウム板t=6.0				
W-13 GL壁(断熱)： GL工法+GB-Rt12.5+GB-Ht9.5				S=1:10 (A1) S=1:20 (A3)	W-14 水回りGL壁(断熱)：GL工法 GB-St12.5+メラミン化粧板t3.0				S=1:10 (A1) S=1:20 (A3)	W-15 防音壁： 固定遮音壁+浮遮音壁				S=1:10 (A1) S=1:20 (A3)	W-16 防音壁： 浮遮音壁				S=1:10 (A1) S=1:20 (A3)	W-17 UL壁(断熱)： UL工法+GB-Rt12.5+GB-Ht9.5				S=1:10 (A1) S=1:20 (A3)					S=1:10 (A1) S=1:20 (A3)					S=1:10 (A1) S=1:20 (A3)
				S=1:10 (A1) S=1:20 (A3)					S=1:10 (A1) S=1:20 (A3)					S=1:10 (A1) S=1:20 (A3)					S=1:10 (A1) S=1:20 (A3)					S=1:10 (A1) S=1:20 (A3)					S=1:10 (A1) S=1:20 (A3)					S=1:10 (A1) S=1:20 (A3)
【凡例】		B) 備品 (別途) を示す E) 電気設備工事を示す M) 機械設備工事を示す 注) 特記なき限り建築工事を示す		F) 床仕様を示す H) 巾木仕様を示す W) 壁仕様を示す C) 天井仕様を示す														一級建築士事務所 KATO KATO ARCHITECTURAL STUDIO 株式会社 カトウ建築事務所 一級建築士 NO.164725 北田 英成		埼玉県知事登録 (5) 第8878号 APPR CHKD DRAWN		埼玉事務所 さいたま市南区南本町一丁目14番5号 第3小池ビル TEL 048-762-9767 FAX 048-762-9787 東京事務所 東京都中央区浜二丁目2番5号 TEL 03-6262-8278 FAX 03-3206-0288		工事名 (仮称) 蔵市立西公民館等複合施設建設工事 図名 部分詳細図 1		S= 図示 DATE 2025.09 No. A-050								

内壁 軽量鉄骨下地（共通事項）詳細				S=1/10, 1/50	GL、LGS下地取合い目地		S=1:10 (A1) S=1:20 (A3)	S=1/50	屋内断熱一般図		防音室一般図		S=1:10 (A1) S=1:20 (A3)																																	
<開口部上枠と天井面が離れている場合> 開口補強材 取付金具 扉枠 D.W (1800) 内外 開口補強部材 取付金具 下部ランナー 隣り合う室の天井高が同じ場合 隣り合う室の天井高が異なる場合 S=1/50 打込みビン@900程度 断熱材 タッピンねじ 断熱補助材 ランナー受金物 野縁受 頭部 断熱材打込み取合い 野縁受 ランナー受金物 スペーサー@600程度 吹出し口等（別途） ダブル野縁 スタッド シングル野縁 野縁受 ダブル野縁 ランナー受金物 スペーサー@600程度 打込みビン900@程度 脚部 S=1/10 <table><tr><th>部材など種類</th><th>スタッド</th><th>ランナー</th><th>振止め</th><th>出入口及びこれに準ずる開口部の補強材</th><th>補強材取付用金物</th><th>スタッドの高さによる摘要</th></tr><tr><td>50形</td><td>50×45×0.8</td><td>52×40×0.8</td><td>19×10×1.2</td><td>—</td><td>—</td><td>H2.7m以下</td></tr><tr><td>65形</td><td>65×45×0.8</td><td>67×40×0.8</td><td>—</td><td>C-60×30×10×2.3 C-75×45×15×2.3</td><td>L-30×30×3 L-50×50×4</td><td>H4.0m以下 H4.0mを越え4.5m以下</td></tr><tr><td>90形</td><td>90×45×0.8</td><td>92×40×0.8</td><td>25×10×1.2 @1.2m程度</td><td>—</td><td>—</td><td>H4.0mを越え5.0m以下</td></tr><tr><td>100形</td><td>100×45×0.8</td><td>102×40×0.8</td><td>—</td><td>—</td><td>—</td><td>—</td></tr></table>				部材など種類	スタッド	ランナー	振止め	出入口及びこれに準ずる開口部の補強材	補強材取付用金物	スタッドの高さによる摘要	50形	50×45×0.8	52×40×0.8	19×10×1.2	—	—	H2.7m以下	65形	65×45×0.8	67×40×0.8	—	C-60×30×10×2.3 C-75×45×15×2.3	L-30×30×3 L-50×50×4	H4.0m以下 H4.0mを越え4.5m以下	90形	90×45×0.8	92×40×0.8	25×10×1.2 @1.2m程度	—	—	H4.0mを越え5.0m以下	100形	100×45×0.8	102×40×0.8	—	—	—	—								
部材など種類	スタッド	ランナー	振止め	出入口及びこれに準ずる開口部の補強材	補強材取付用金物	スタッドの高さによる摘要	
50形	50×45×0.8	52×40×0.8	19×10×1.2	—	—	H2.7m以下	
65形	65×45×0.8	67×40×0.8	—	C-60×30×10×2.3 C-75×45×15×2.3	L-30×30×3 L-50×50×4	H4.0m以下 H4.0mを越え4.5m以下	
90形	90×45×0.8	92×40×0.8	25×10×1.2 @1.2m程度	—	—	H4.0mを越え5.0m以下	
100形	100×45×0.8	102×40×0.8	—	—	—	—	
折上天井詳細図		S=1:10 (A1) S=1:20 (A3)	天井下地補強（ダクト設備類）詳細		S=1/30	天井開口補強（点検口等）詳細		S=1/30	照明ボックス-1		S=1:10 (A1) S=1:20 (A3)	照明ボックス-2		S=1:10 (A1) S=1:20 (A3)	集会室天井梁型廻り詳細図		S=1:10 (A1) S=1:20 (A3)																													
※矩計図、天井伏図、雑詳細図等に表記の無い場合、下記による。 ※天井材が塗装、クロスの時は出隅、入隅共に見切り無しで折上げとする。	
ロックウール化粧吸音板 t=9.0		S=1:10 (A1) S=1:20 (A3)	化粧せっこうボード t=9.5		S=1:10 (A1) S=1:20 (A3)	木目調吸音パネル t=30		S=1:10 (A1) S=1:20 (A3)	ブラインドボックス 詳細図		S=1:10 (A1) S=1:20 (A3)	1階小上がり 詳細図		S=1:10 (A1) S=1:20 (A3)	2階踏込 上がり框 詳細図		S=1:10 (A1) S=1:20 (A3)	和室と床の間の納まり		S=1:10 (A1) S=1:20 (A3)																										
				※兼セララズ ビンホールパネル同等品とする。				床仕上の材質が異なる場合（上図は一例）		※ビニル織物床タイルはADVAN ポロン豊同等品とする。				※特記無き限り木材の材質は「杉」とする																																
						一級建築士事務所 KATO ARCHITECTS CO., LTD.			埼玉県知事登録 (5) 第8878号 APPR CHKD DRAWN			埼玉事務所 さいたま市南区南本町一丁目14番5号 第3小池ビル TEL 048-762-9787 FAX 048-762-9787			工事名 (仮称) 蕨市立西公民館等複合施設建設工事			S= 図示																												
						株式会社 カトウ建築事務所						東京事務所 東京都中央区浜二丁目2番5号 TEL 03-6262-8278 FAX 03-6268-0288			図名 部分詳細図 2			DATE 2025.09 No. A-051																												
						一級建築士 NO.164725 北田 英成	

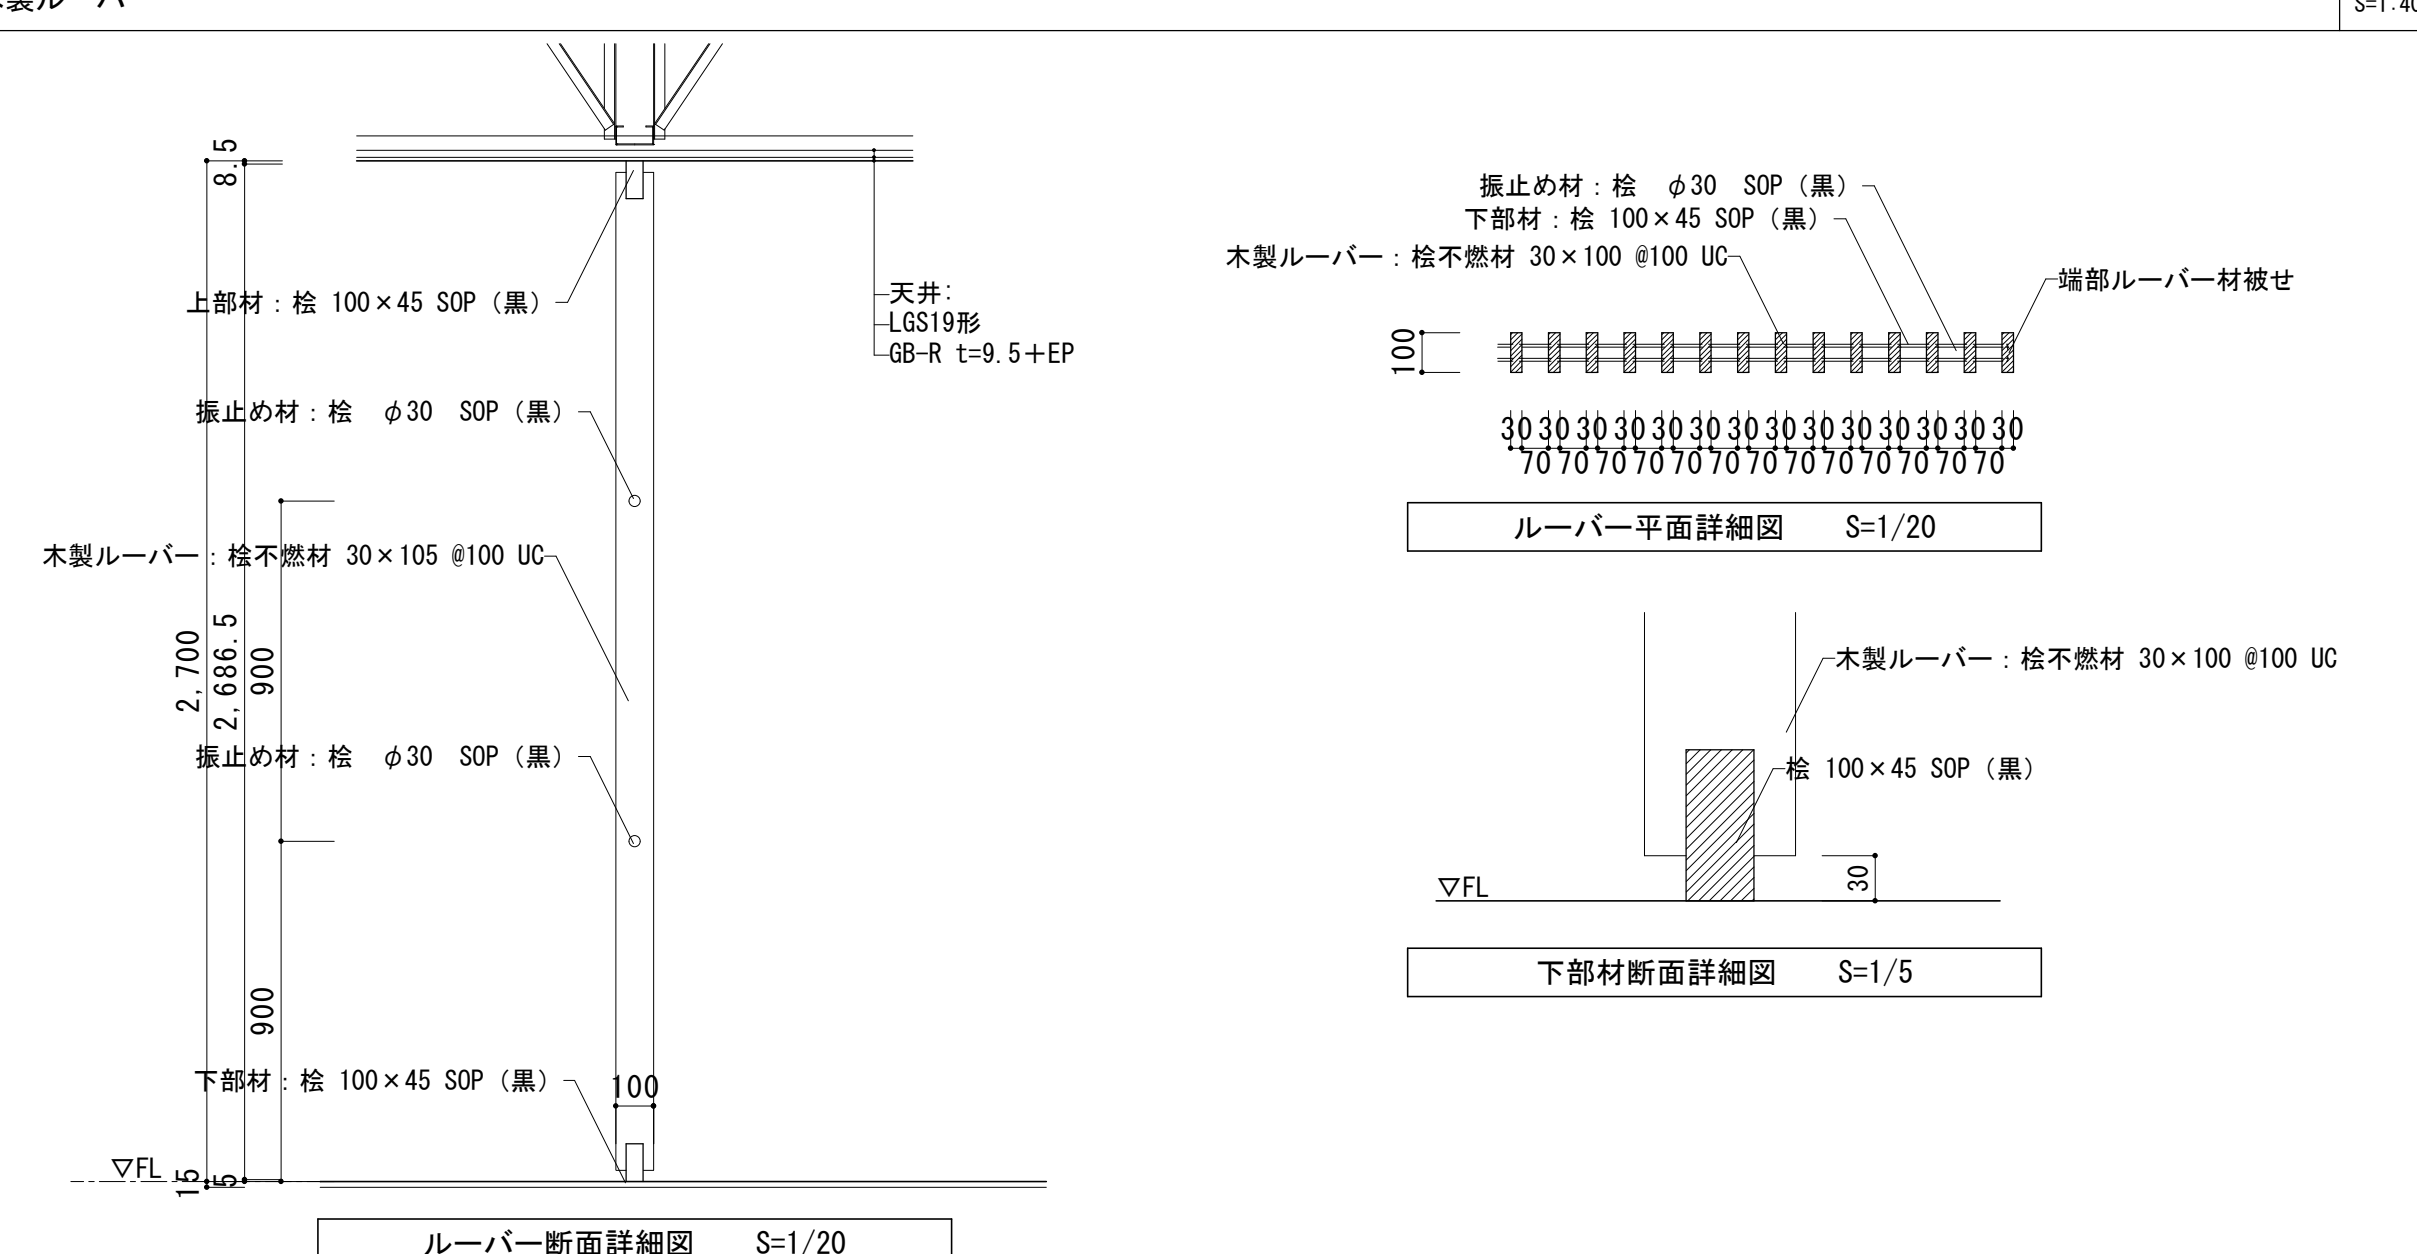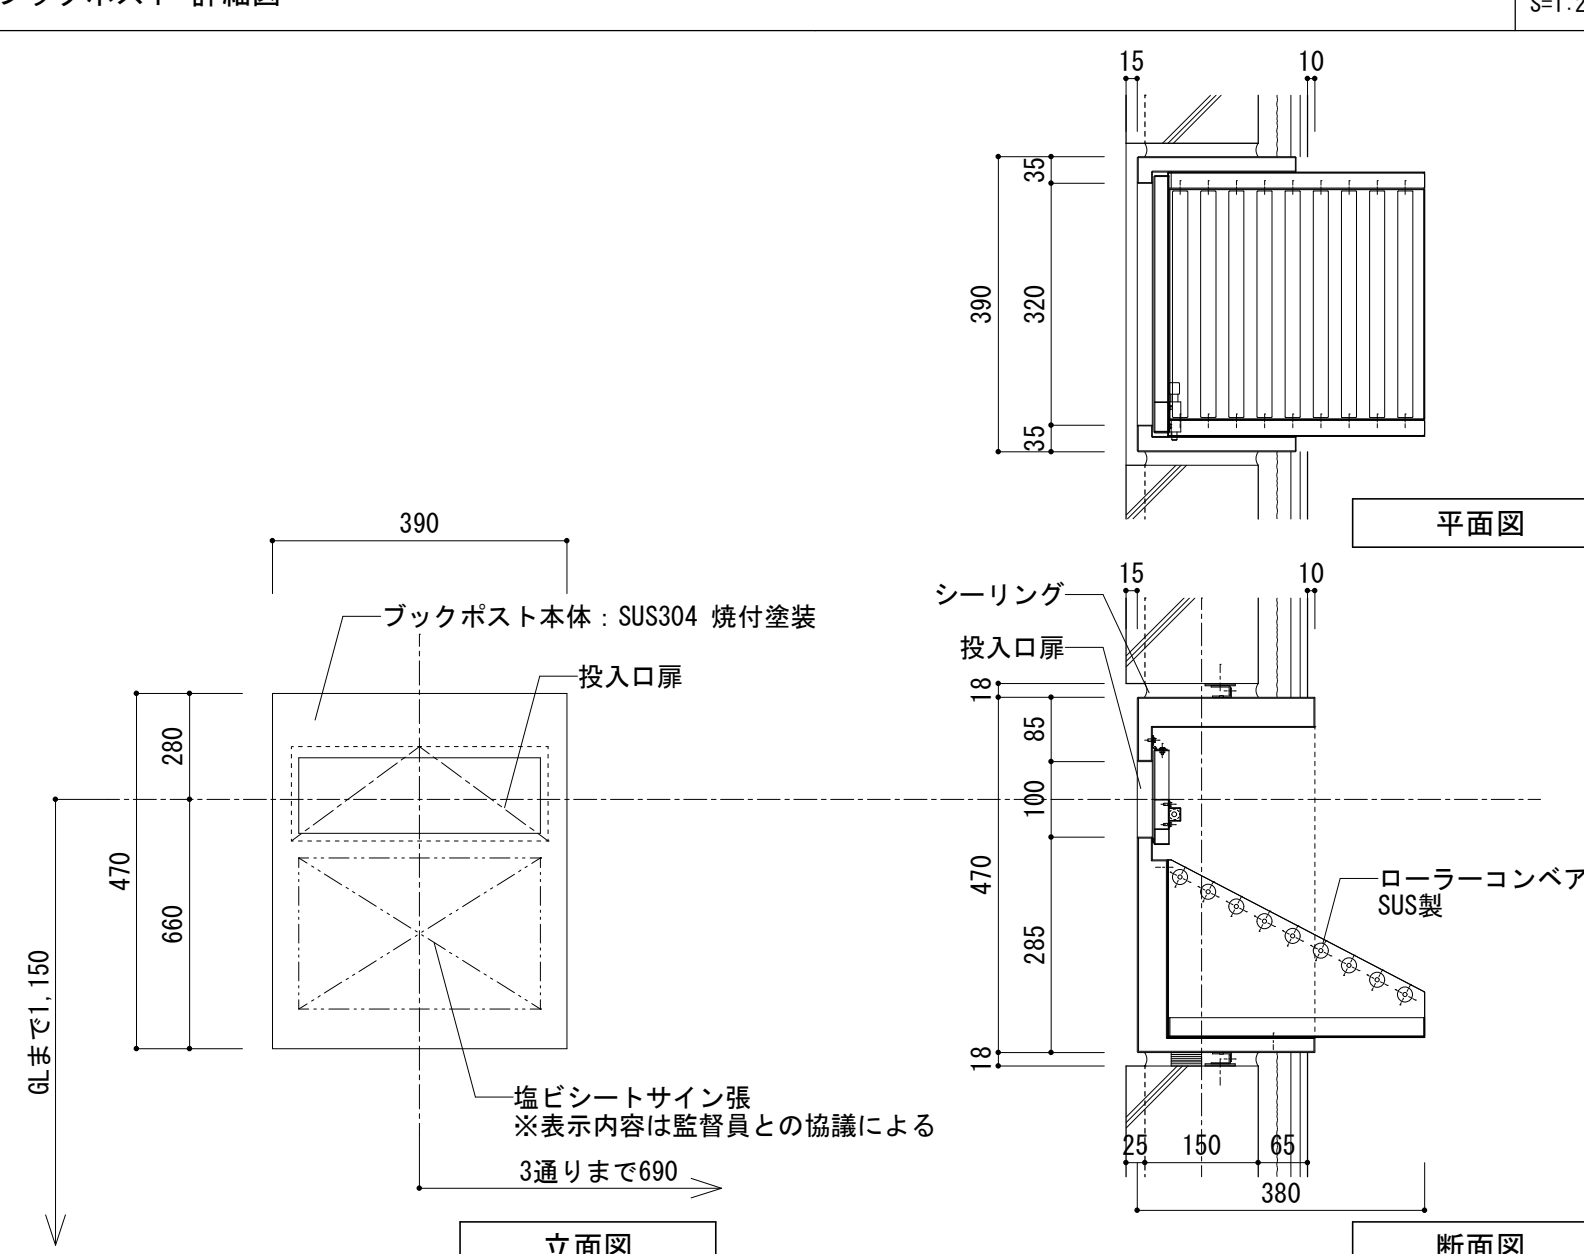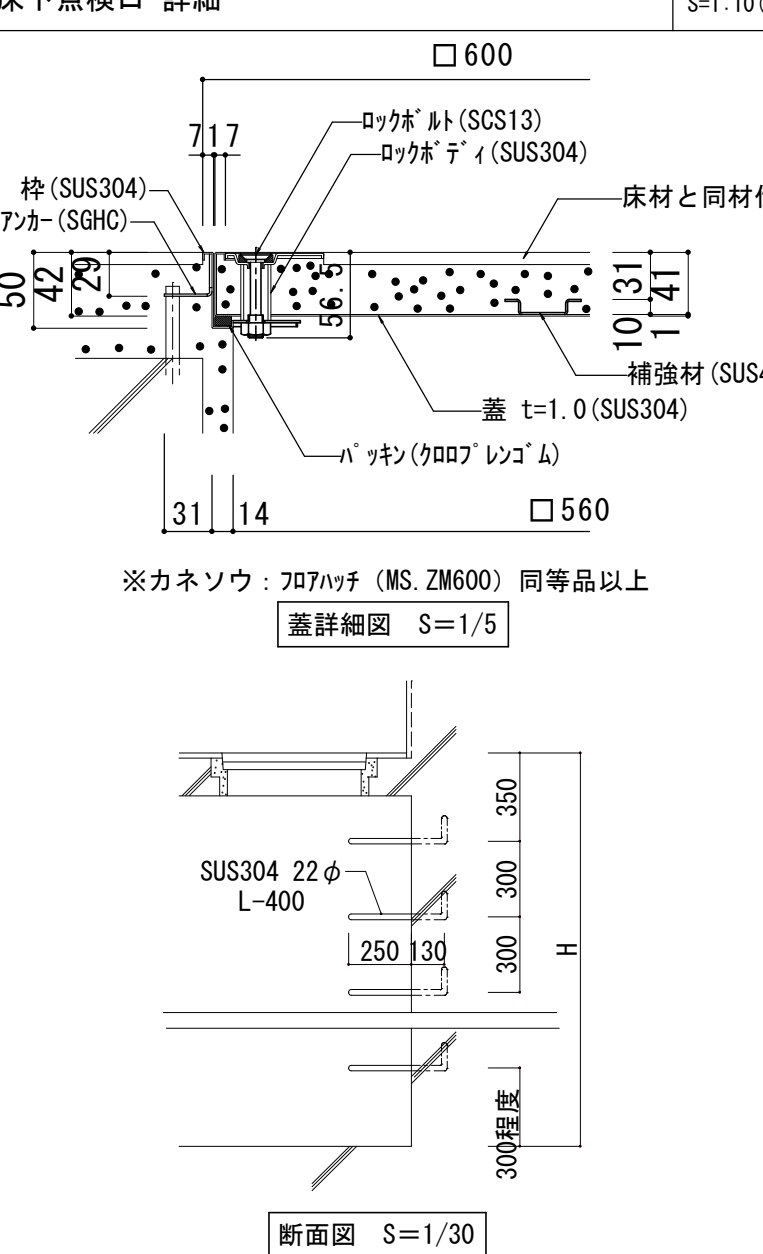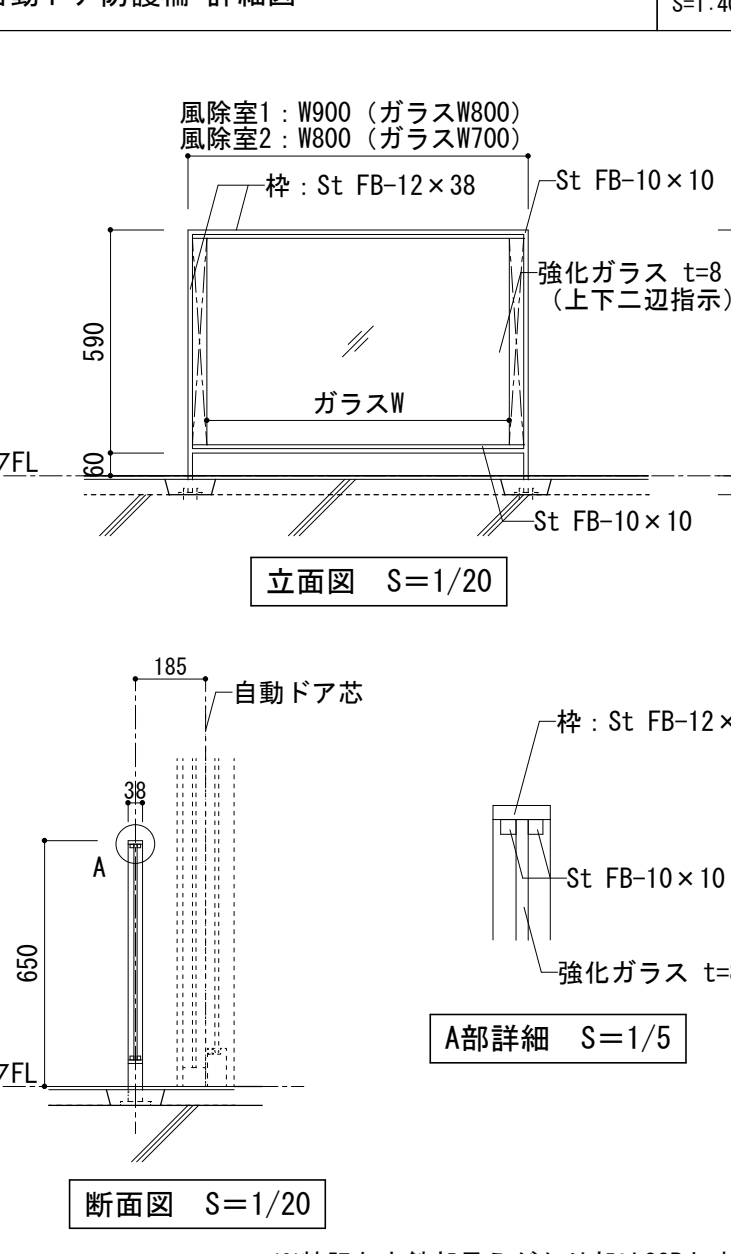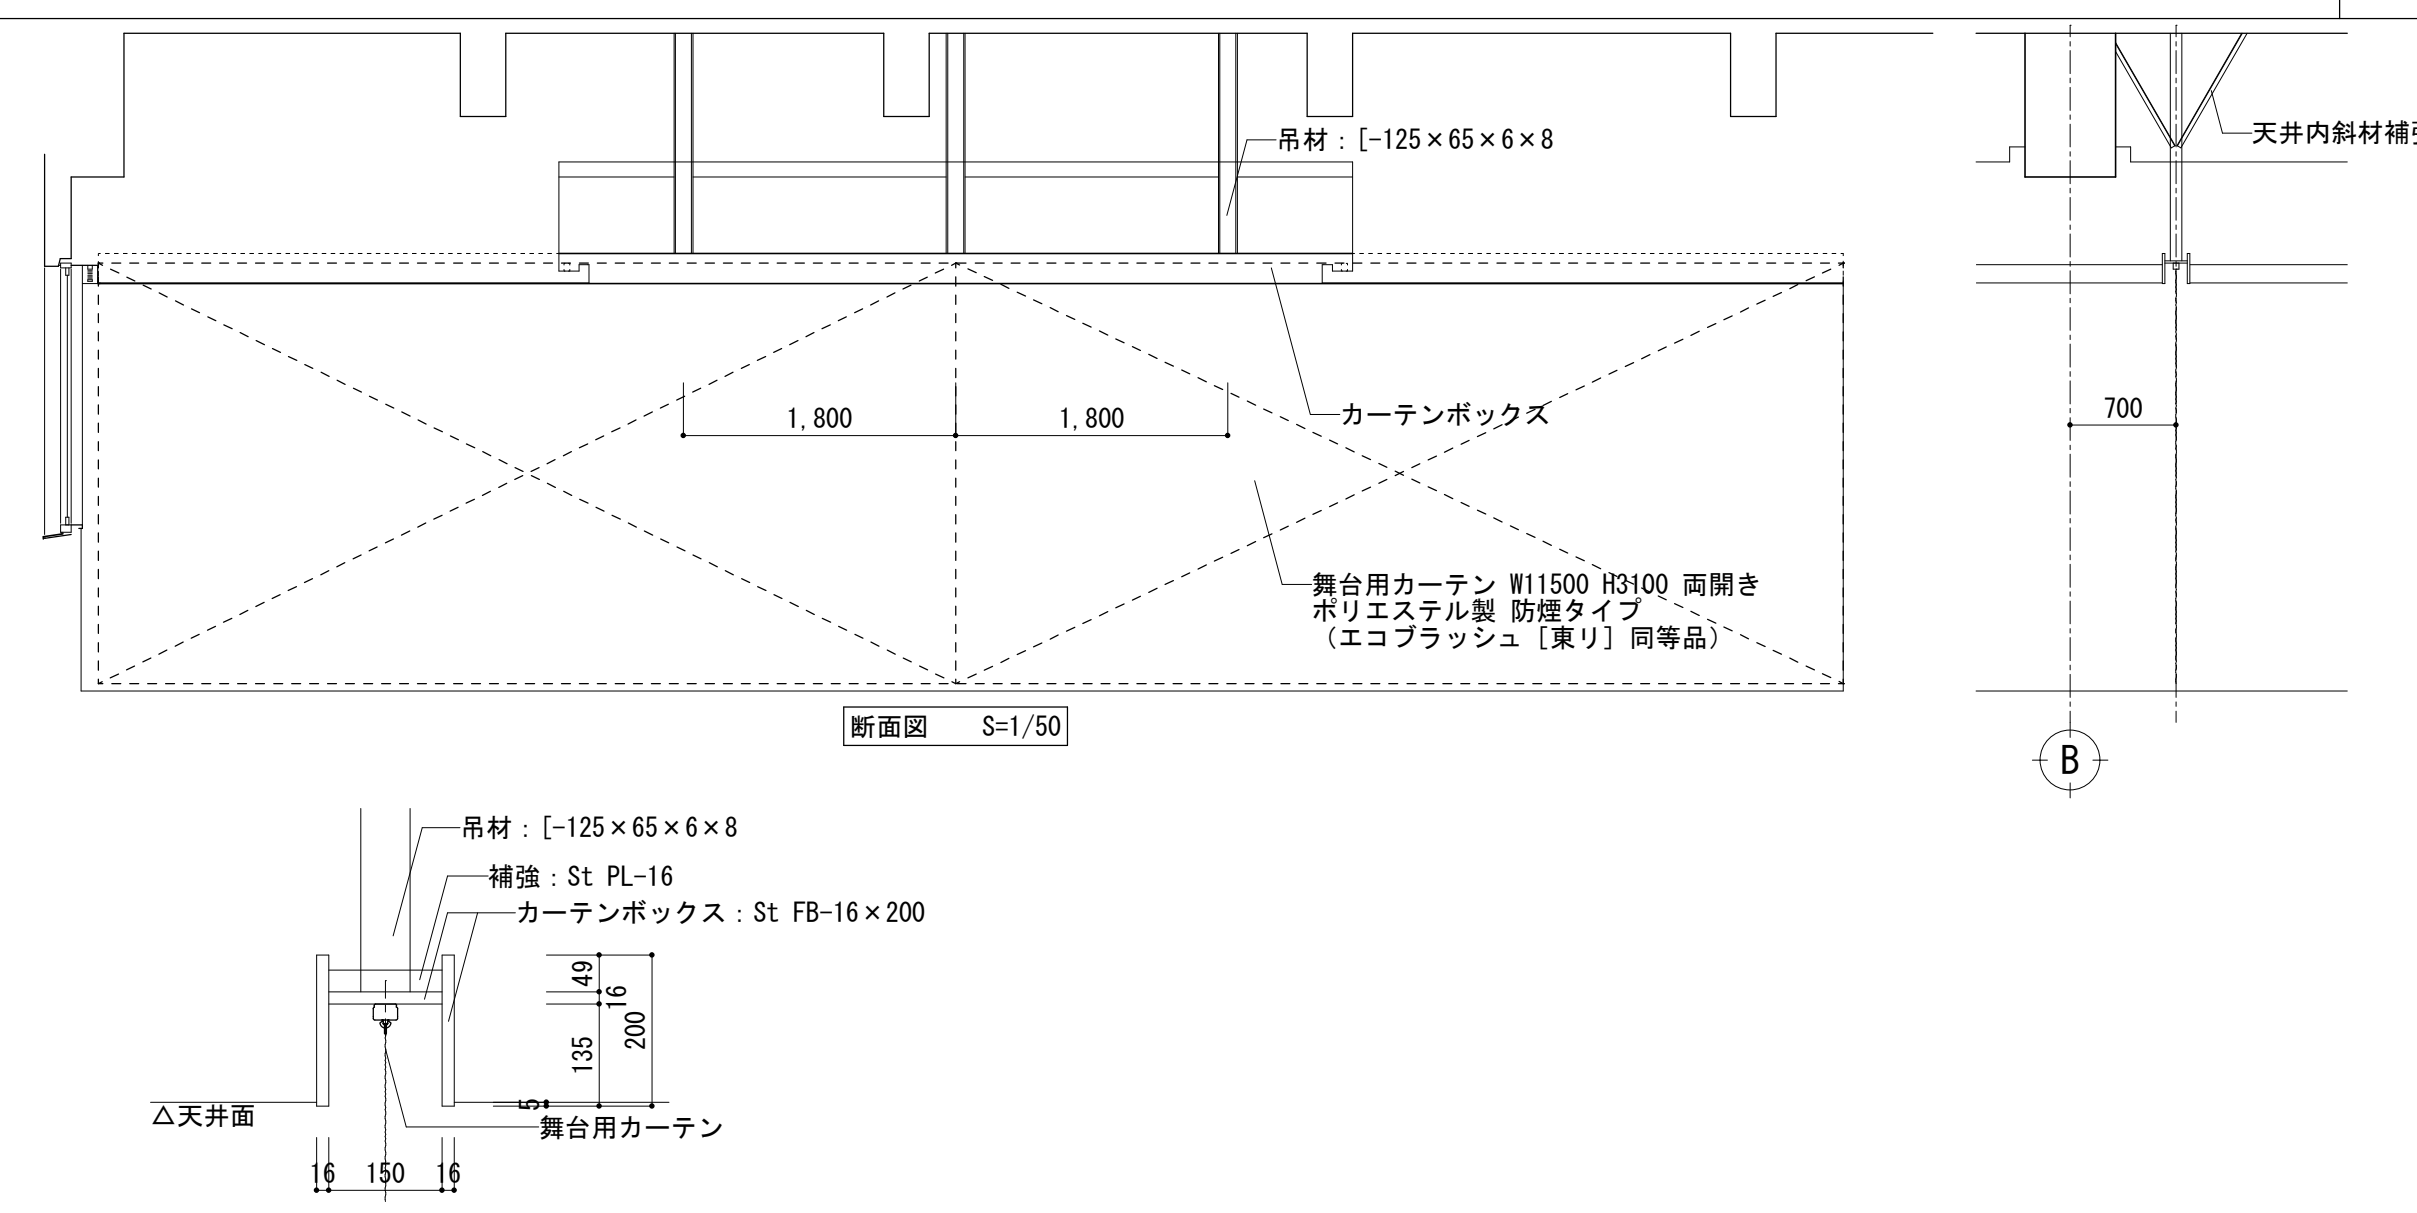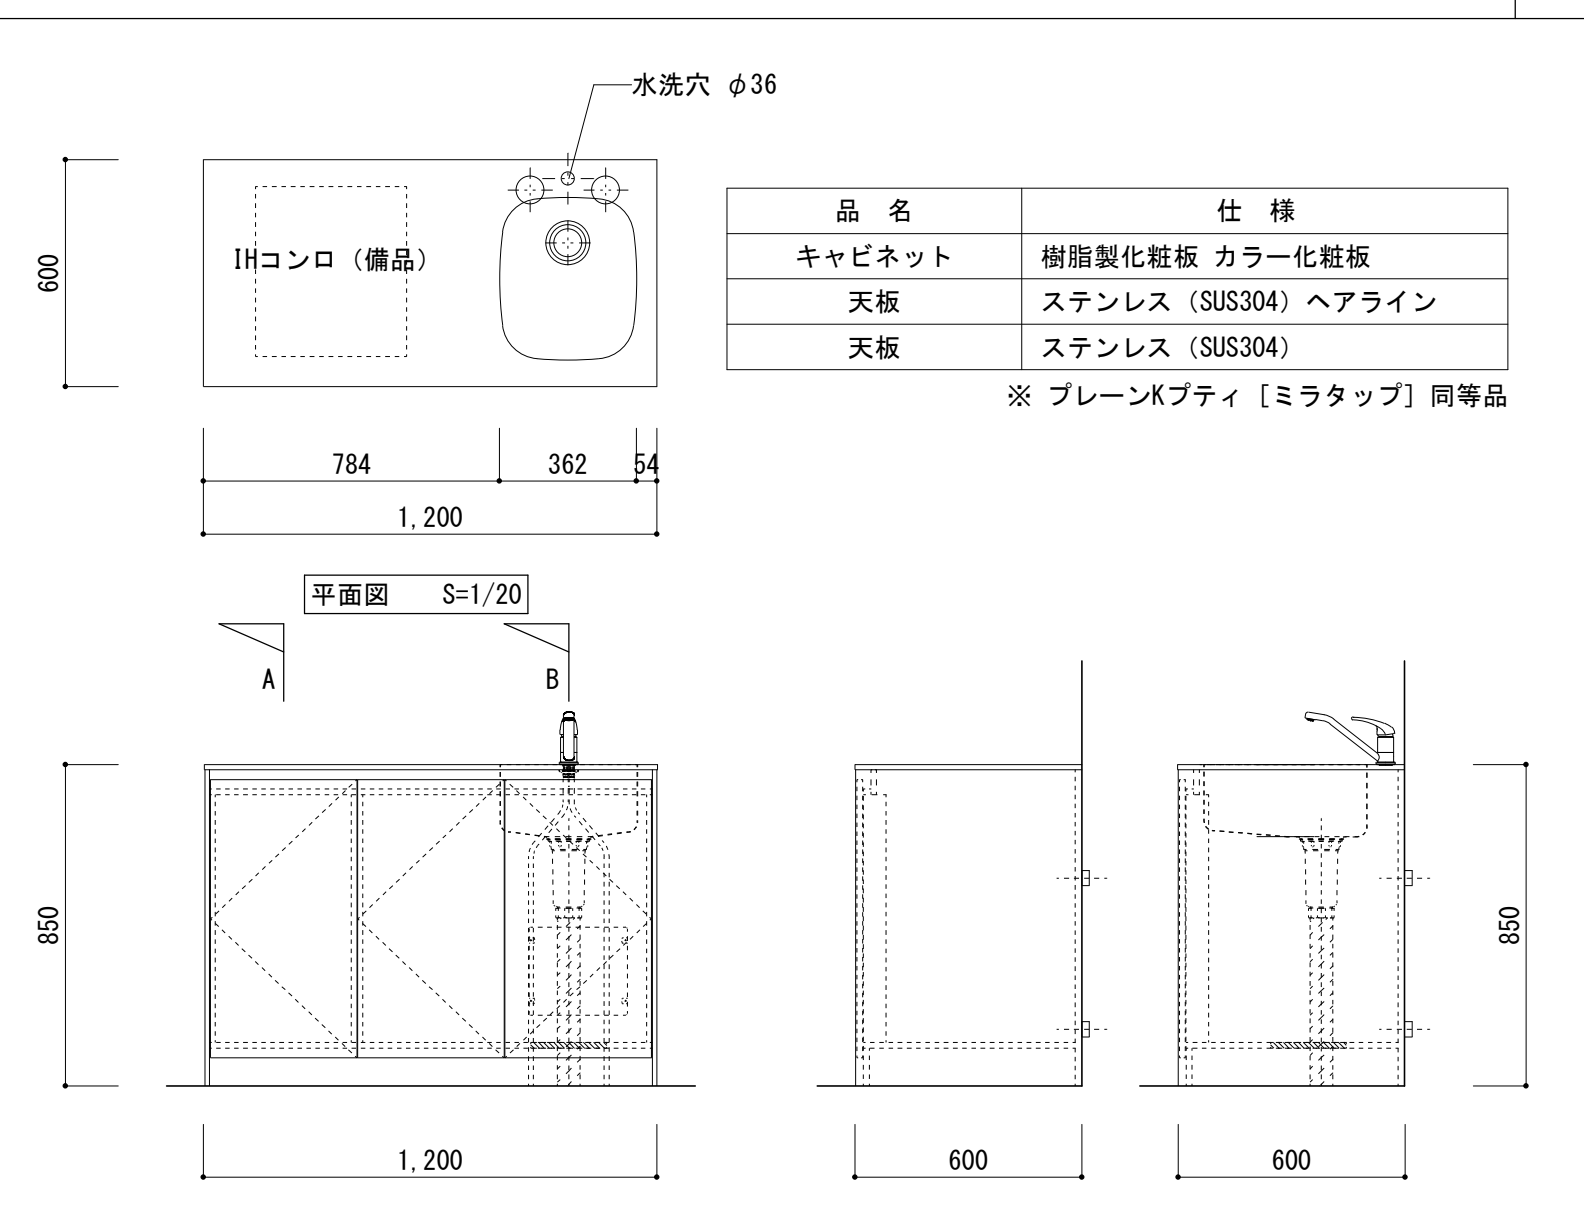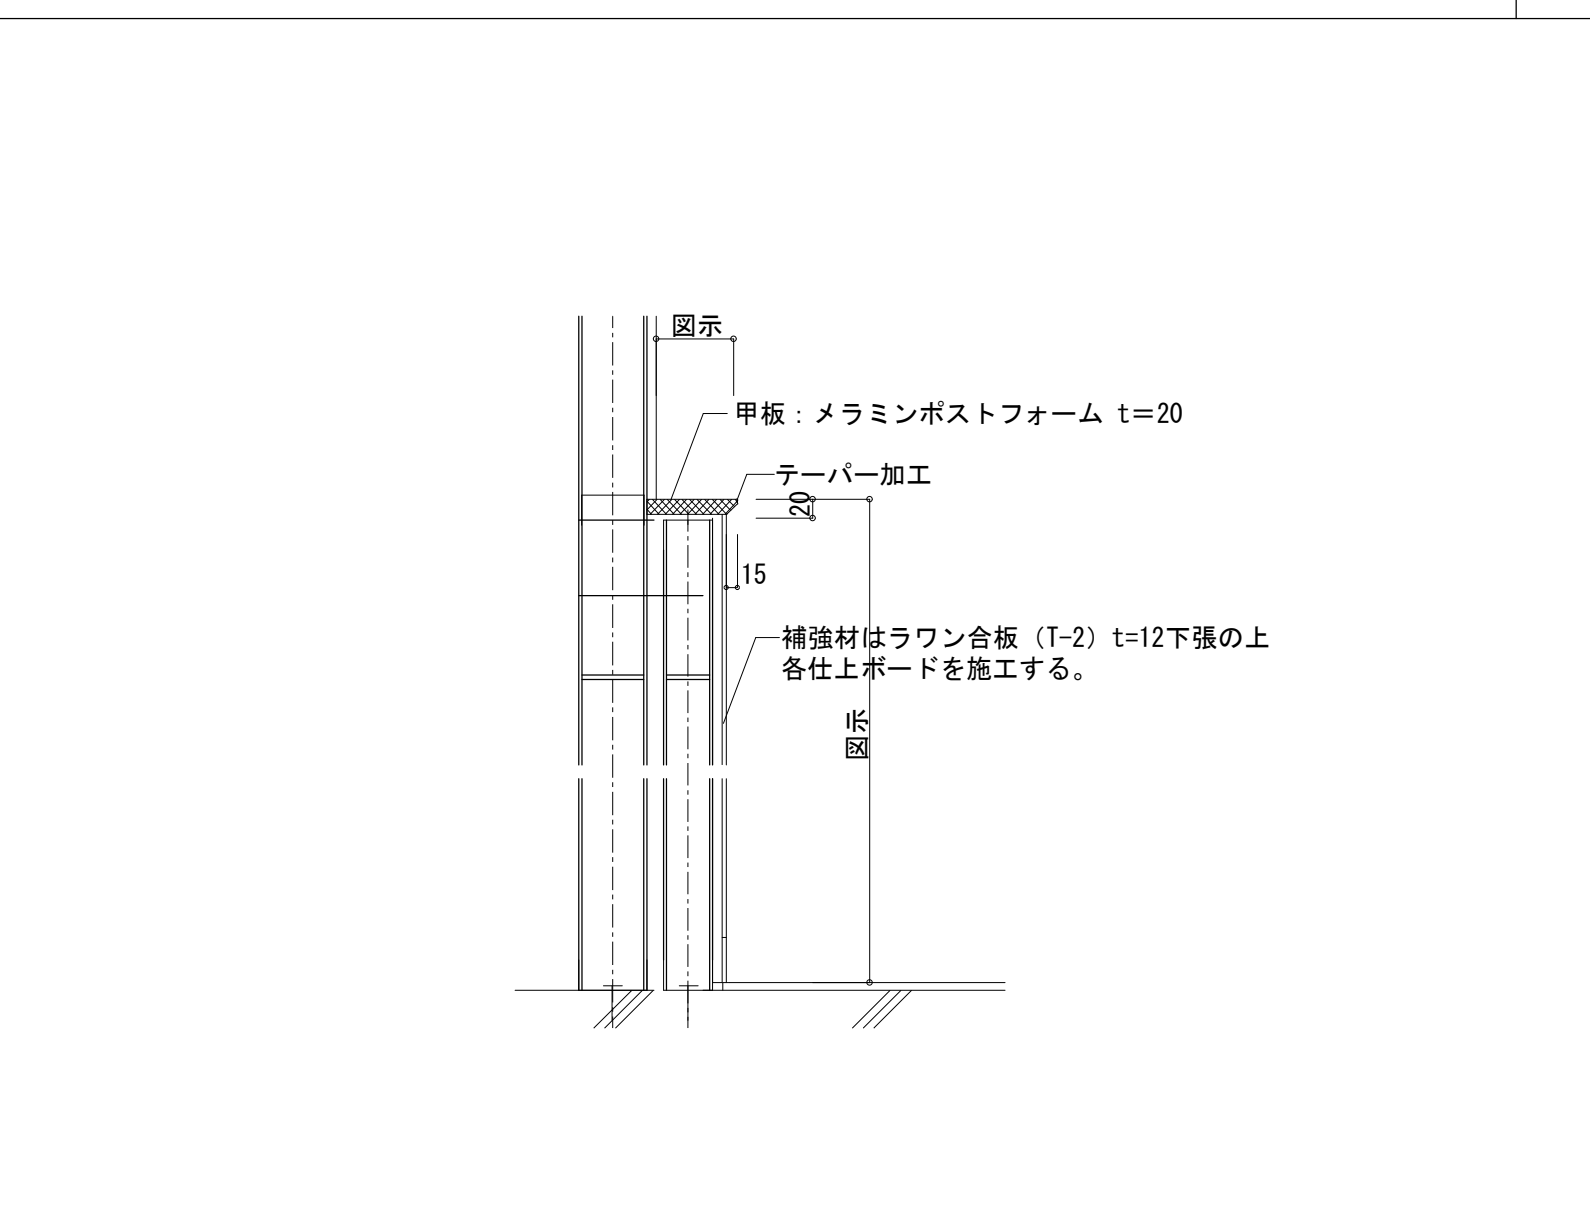木製ルーバー		S=1:20 (A1) S=1:40 (A3)	ブックポスト 詳細図		S=1:10 (A1) S=1:20 (A3)	床下点検口 詳細		S=1:5 (A1) S=1:10 (A3)	自動ドア防護柵 詳細図		S=1:20 (A1) S=1:40 (A3)
											
集会室舞台用カーテンボックス 詳細図			S=1:50 (A1) S=1:100 (A3)	給湯室キッチン 詳細図			S=1:20 (A1) S=1:40 (A3)	ライニング 詳細図			S=1:10 (A1) S=1:20 (A3)
											
※特記なき鉄部見えがかり部はSOPとする。											
一級建築士事務所 KATO ARCHITECTS 埼玉県知事登録 (S) 第8878号 埼玉県知事登録 (S) 第8878号 APPR CHKD DRAWN 埼玉事務所 さいたま市南区南本町一丁目14番5号 第3小池ビル TEL 048-762-9767 FAX 048-762-9787 東京事務所 東京都中央区浜二丁目2番5号 TEL 03-6262-8278 FAX 03-3206-0288 株式会社 カトウ建築事務所 一級建築士 NO.164725 北田 英成 工事名 (仮称) 蔵市立西公民館等複合施設建設工事 図 名 部分詳細図 3 S= 図示 DATE 2025.09 No. A-052											



屋上設備等基礎		S=1:20 (A1) S=1:40 (A3)		屋上手摺詳細図		S=1:20 (A1) S=1:40 (A3)	
W, D コンクリート金ゴテ押え H 120 10 100 60 Aタイプ W, D コンクリート金ゴテ押え D10@200 (タテヨコ共) H Bタイプ		屋上設備等基礎リスト <table><tr><th>符号</th><th>W × D × H</th><th>箇所</th></tr><tr><td>キュービクル</td><td>A 5000×340×400</td><td>2</td></tr><tr><td>設備目隠し壁</td><td>A 400×400×500</td><td>8</td></tr><tr><td>太陽光発電パネル</td><td>B 500×500×120</td><td>16</td></tr><tr><td>空調室外機</td><td>B 4800×1000×150</td><td>1</td></tr><tr><td>空調室外機</td><td>B 2800×1000×150</td><td>1</td></tr><tr><td>旗ポール</td><td>A 600×600×420</td><td>3</td></tr><tr><td>TVアンテナ</td><td>B 900×900×150</td><td>1</td></tr><tr><td>屋上手摺</td><td>B 300×300×150</td><td>33</td></tr><tr><td></td><td></td><td></td></tr><tr><td></td><td></td><td></td></tr><tr><td></td><td></td><td></td></tr><tr><td></td><td></td><td></td></tr><tr><td></td><td></td><td></td></tr><tr><td></td><td></td><td></td></tr><tr><td></td><td></td><td></td></tr></table>		符号	W × D × H	箇所	キュービクル	A 5000×340×400	2	設備目隠し壁	A 400×400×500	8	太陽光発電パネル	B 500×500×120	16	空調室外機	B 4800×1000×150	1	空調室外機	B 2800×1000×150	1	旗ポール	A 600×600×420	3	TVアンテナ	B 900×900×150	1	屋上手摺	B 300×300×150	33																						支柱 FB-65×9 上部テーバー加工 1,200 950 150 100 300 500 ※特記なき鉄部は溶融亜鉛めっきとする。 断面図 手摺・上横・下横 FB-30×9 手摺子：FB-30×9 @110 溶融亜鉛めっき 1,200 900 50 50 150 100 1,200 断面図 丁番 枠 FB-30×16 支柱 口600 50 900 50 50 150 100 1,000 断面図		屋上メンテナンス階段詳細図 コンクリート金ゴテ押え W500 D270 H230 270 鋼製組立式踏み台 3段 W=500 (70kgステップ) 3段ステップ [47kg] 取付電工 同等品 ▽最高高さ ▽RSL2 (水下) ▽RSL1 (水下) 795 50 2	
符号	W × D × H	箇所	
キュービクル	A 5000×340×400	2	
設備目隠し壁	A 400×400×500	8	
太陽光発電パネル	B 500×500×120	16	
空調室外機	B 4800×1000×150	1	
空調室外機	B 2800×1000×150	1	
旗ポール	A 600×600×420	3	
TVアンテナ	B 900×900×150	1	
屋上手摺	B 300×300×150	33	
ハト小屋詳細図 (EPS)		S=1:20 (A1) S=1:40 (A3)		ハト小屋詳細図 (PS)		S=1:10 (A1) S=1:20 (A3)	
1,450 240 コンクリート打放の上、ウレタン塗膜防水 (X-2工法) 水勾配 1/50 120 25 340 500 180 95 150 25 500 600 吹付硬質ウレタンフォーム t=25 EPS 2 コンクリート打放の上、ウレタン塗膜防水 (X-2工法) 水勾配 1/50 120 25 340 500 180 95 150 25 500 600 吹付硬質ウレタンフォーム t=25 EPS 2		500 240 コンクリート打放の上、ウレタン塗膜防水 (X-2工法) 水勾配 1/50 120 25 340 500 180 95 150 25 500 700 180 350 180 700 RSL2 (水下) 400 RSL1 (水下) PS コンクリート打放の上、フッ素樹脂クリア ウレタン塗膜防水 (X-2工法) 120 25 340 500 180 95 150 25 500 700 180 350 180 700 RSL2 (水下) 400 RSL1 (水下) PS		屋上設備目隠し壁詳細図 笠木：L-75×75×6 溶融亜鉛メッキ処理仕上 梁現し 柱付きプレート@900 L-50×50×6 (通し) 50 65 10 1200 柱 L-50×50×6 (通し) 柱付きプレート@900 50 65 10 3000 600 Zクリップ 受け L-50×50×6 (通し) 無収縮モルタル 100 200 200 100 700 ▼RFL 柱 L-50×50×6 (通し) 柱付きプレート@900 50 65 10 3000 600 Zクリップ 受け L-50×50×6 (通し) 無収縮モルタル 100 200 200 100 700 ▼RFL		パネル長さ 15 パネル長さ シーリング Zクリップ 50 75 150 10 600 柱 柱付きプレート@900 L-50×50×6 (通し) 基礎：ウレタン塗膜防水 ECP t=15 素地 パネル長さ 15 パネル長さ シーリング Zクリップ 50 75 150 10 600 柱 柱付きプレート@900 L-50×50×6 (通し) 基礎：ウレタン塗膜防水 ECP t=15 素地	
コンクリート打放し基本割付		図示		杉板型枠コンクリート打放し詳細図		S=1:10 (A1) S=1:20 (A3)	
1,800 300 600 600 300 900 225 450 225 【基本割付 S=1/50】 コンクリート打継ぎ面 15 10 25 シーリング 【打継部誘発目地 S=1/10】 誘発目地 S=1/10】 二面接着の場合		杉板型枠コンクリート打放し フッ素樹脂クリア 12 12 100 100 100 100 コンクリート型枠用合板 t=12 杉板型枠 W=100 t=12 (天竜木材 コンクリート型枠用羽目板同等品) 【断面図】 出目地 【立面図】 【型枠断面図】 特記事項 ・杉板型枠コンクリート打設時は通常の作業員に追加で1層につき普通作業員5名を見込む事。 ・モックアップを作成し意匠(杉板の仕上、出目地の状態等、クリア塗装状態)、打設方法(型枠の存置期間、養生方法等)の検証を行う。 ・過度なピンホール、コールドジョイント、ジャンカ等が発生した場合は専門業者による補修を行う事。 (参考業者 セントラルコンクリート同等以上)	
アルミ水切り金物詳細図		S=1:10 (A1) S=1:20 (A3)	
シーリング 20 120 アルミ水切り：W=120×t=5 押出型材 下端水切り加工付 フッ素樹脂焼付塗装(艶消し) エントランス底 ウレタン塗膜防水 シーリング 200 220 20 20 50 50 ※アルミ水切りの継目部は雨水の滴下および汚れの発生を防止するため、継目処理を適切に行う事。	

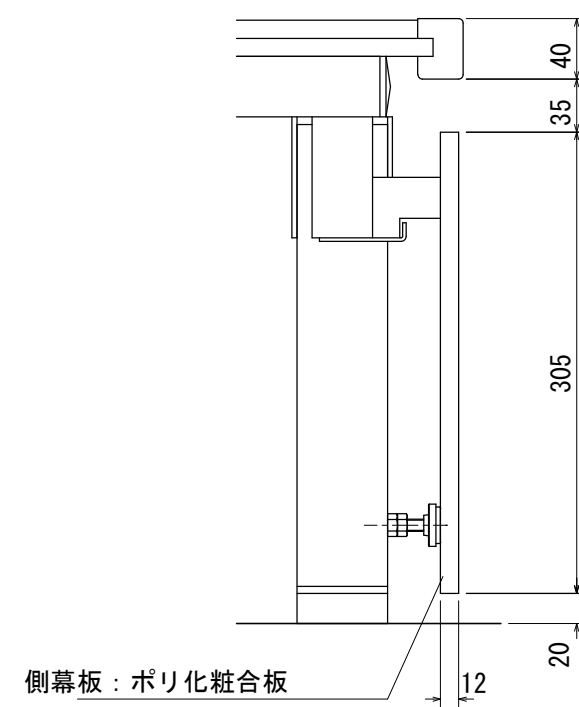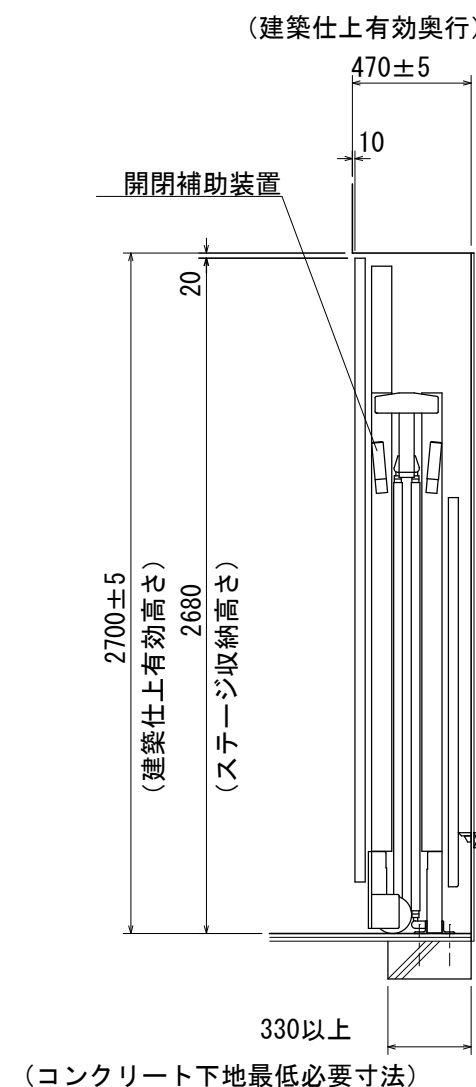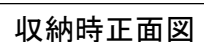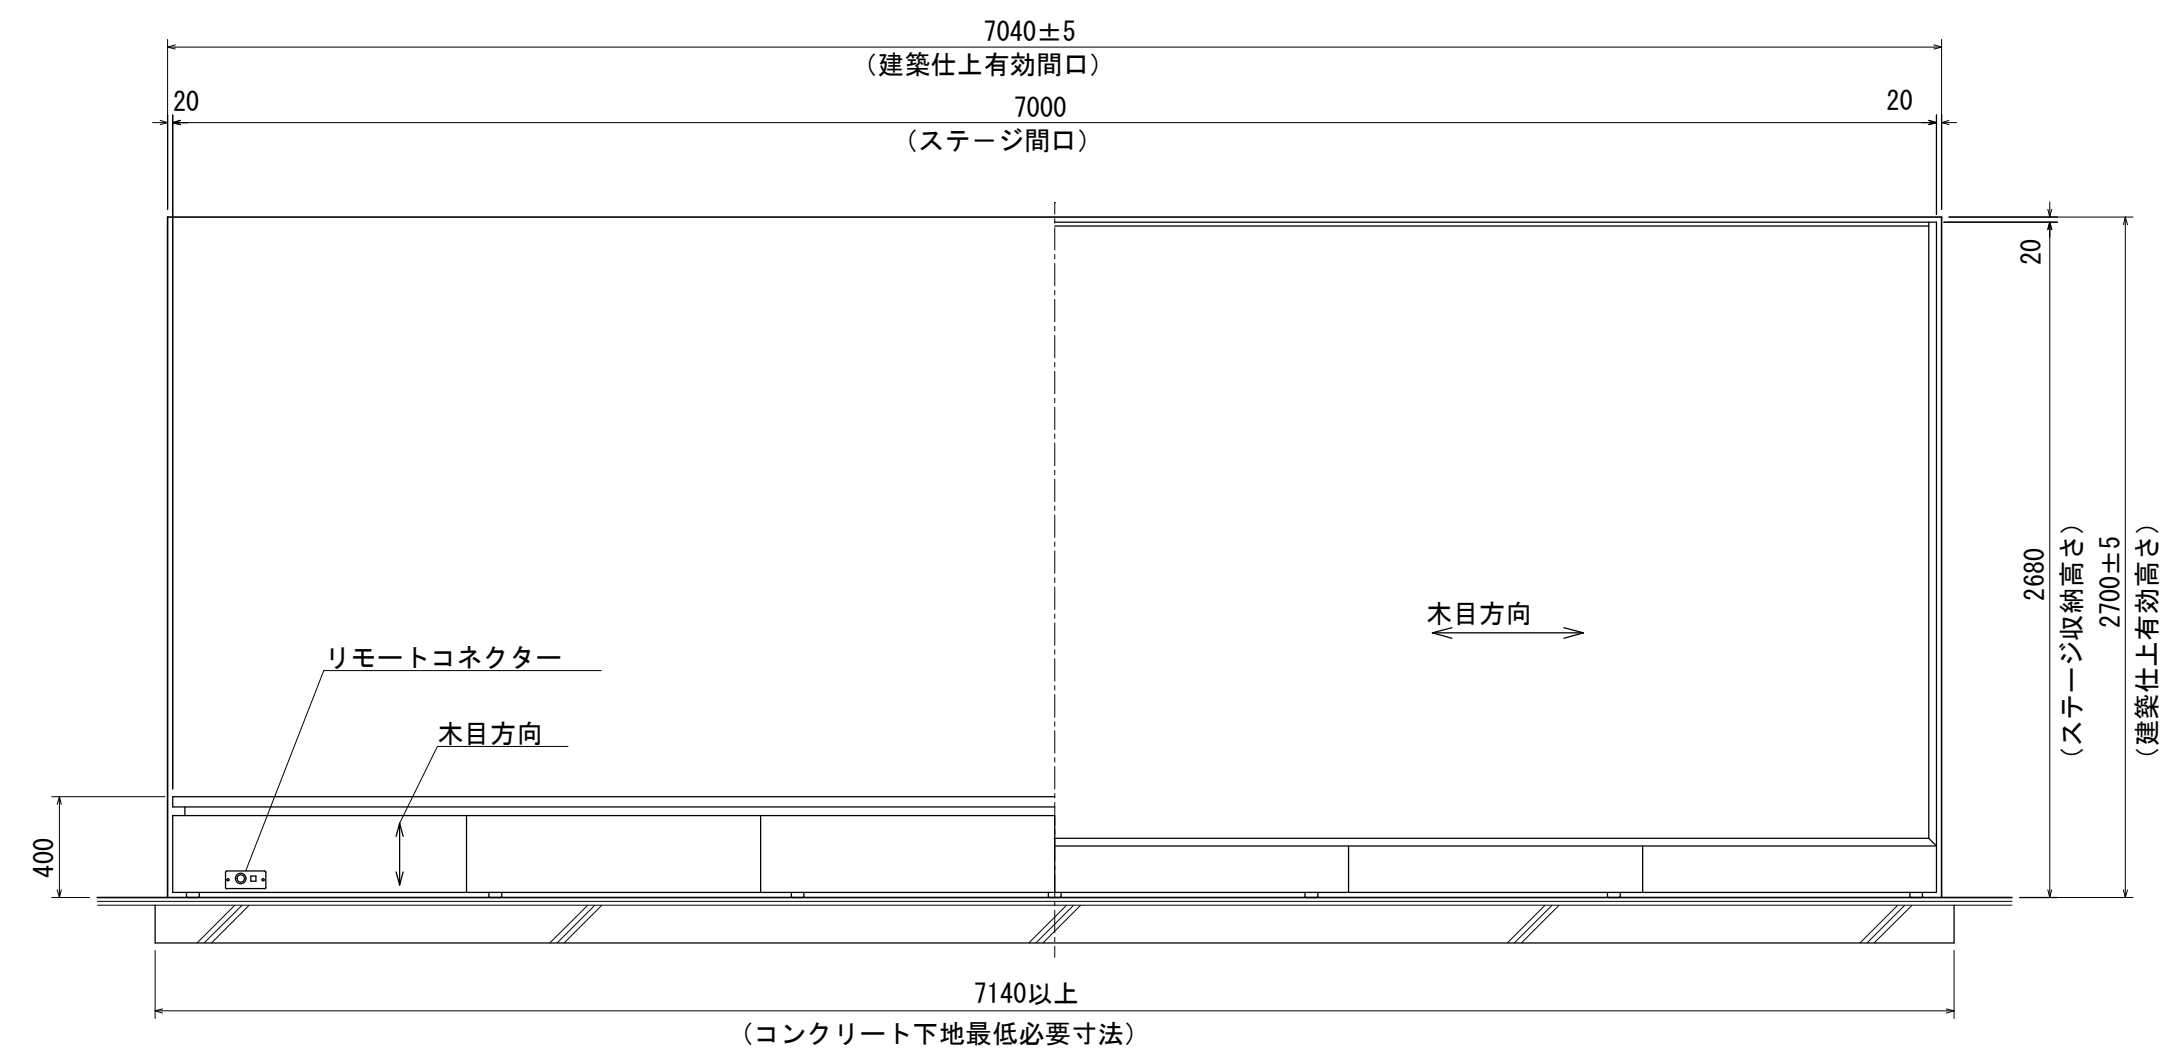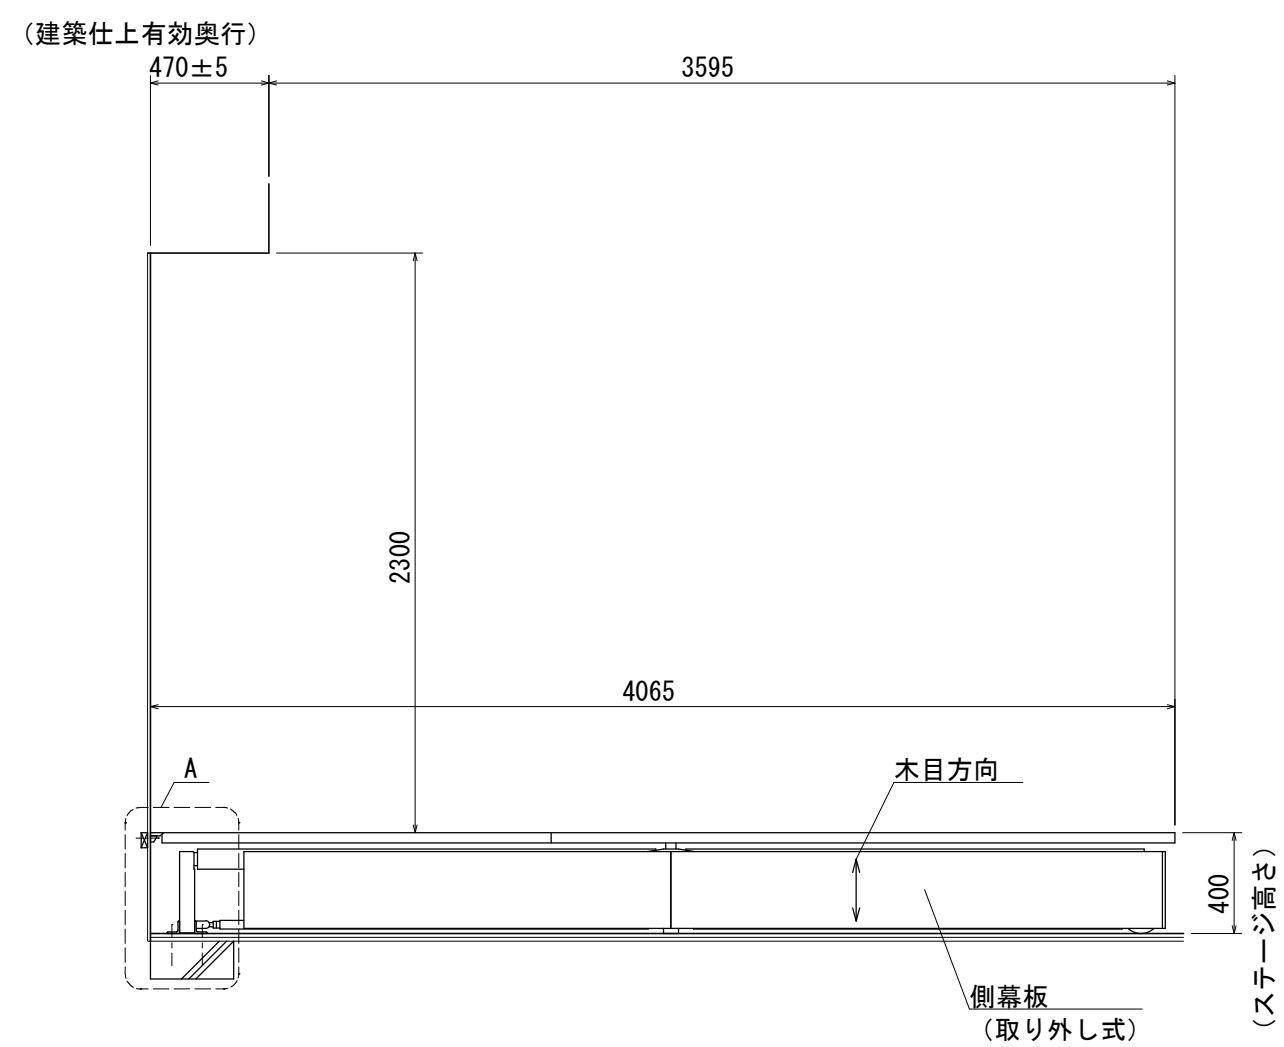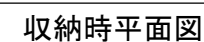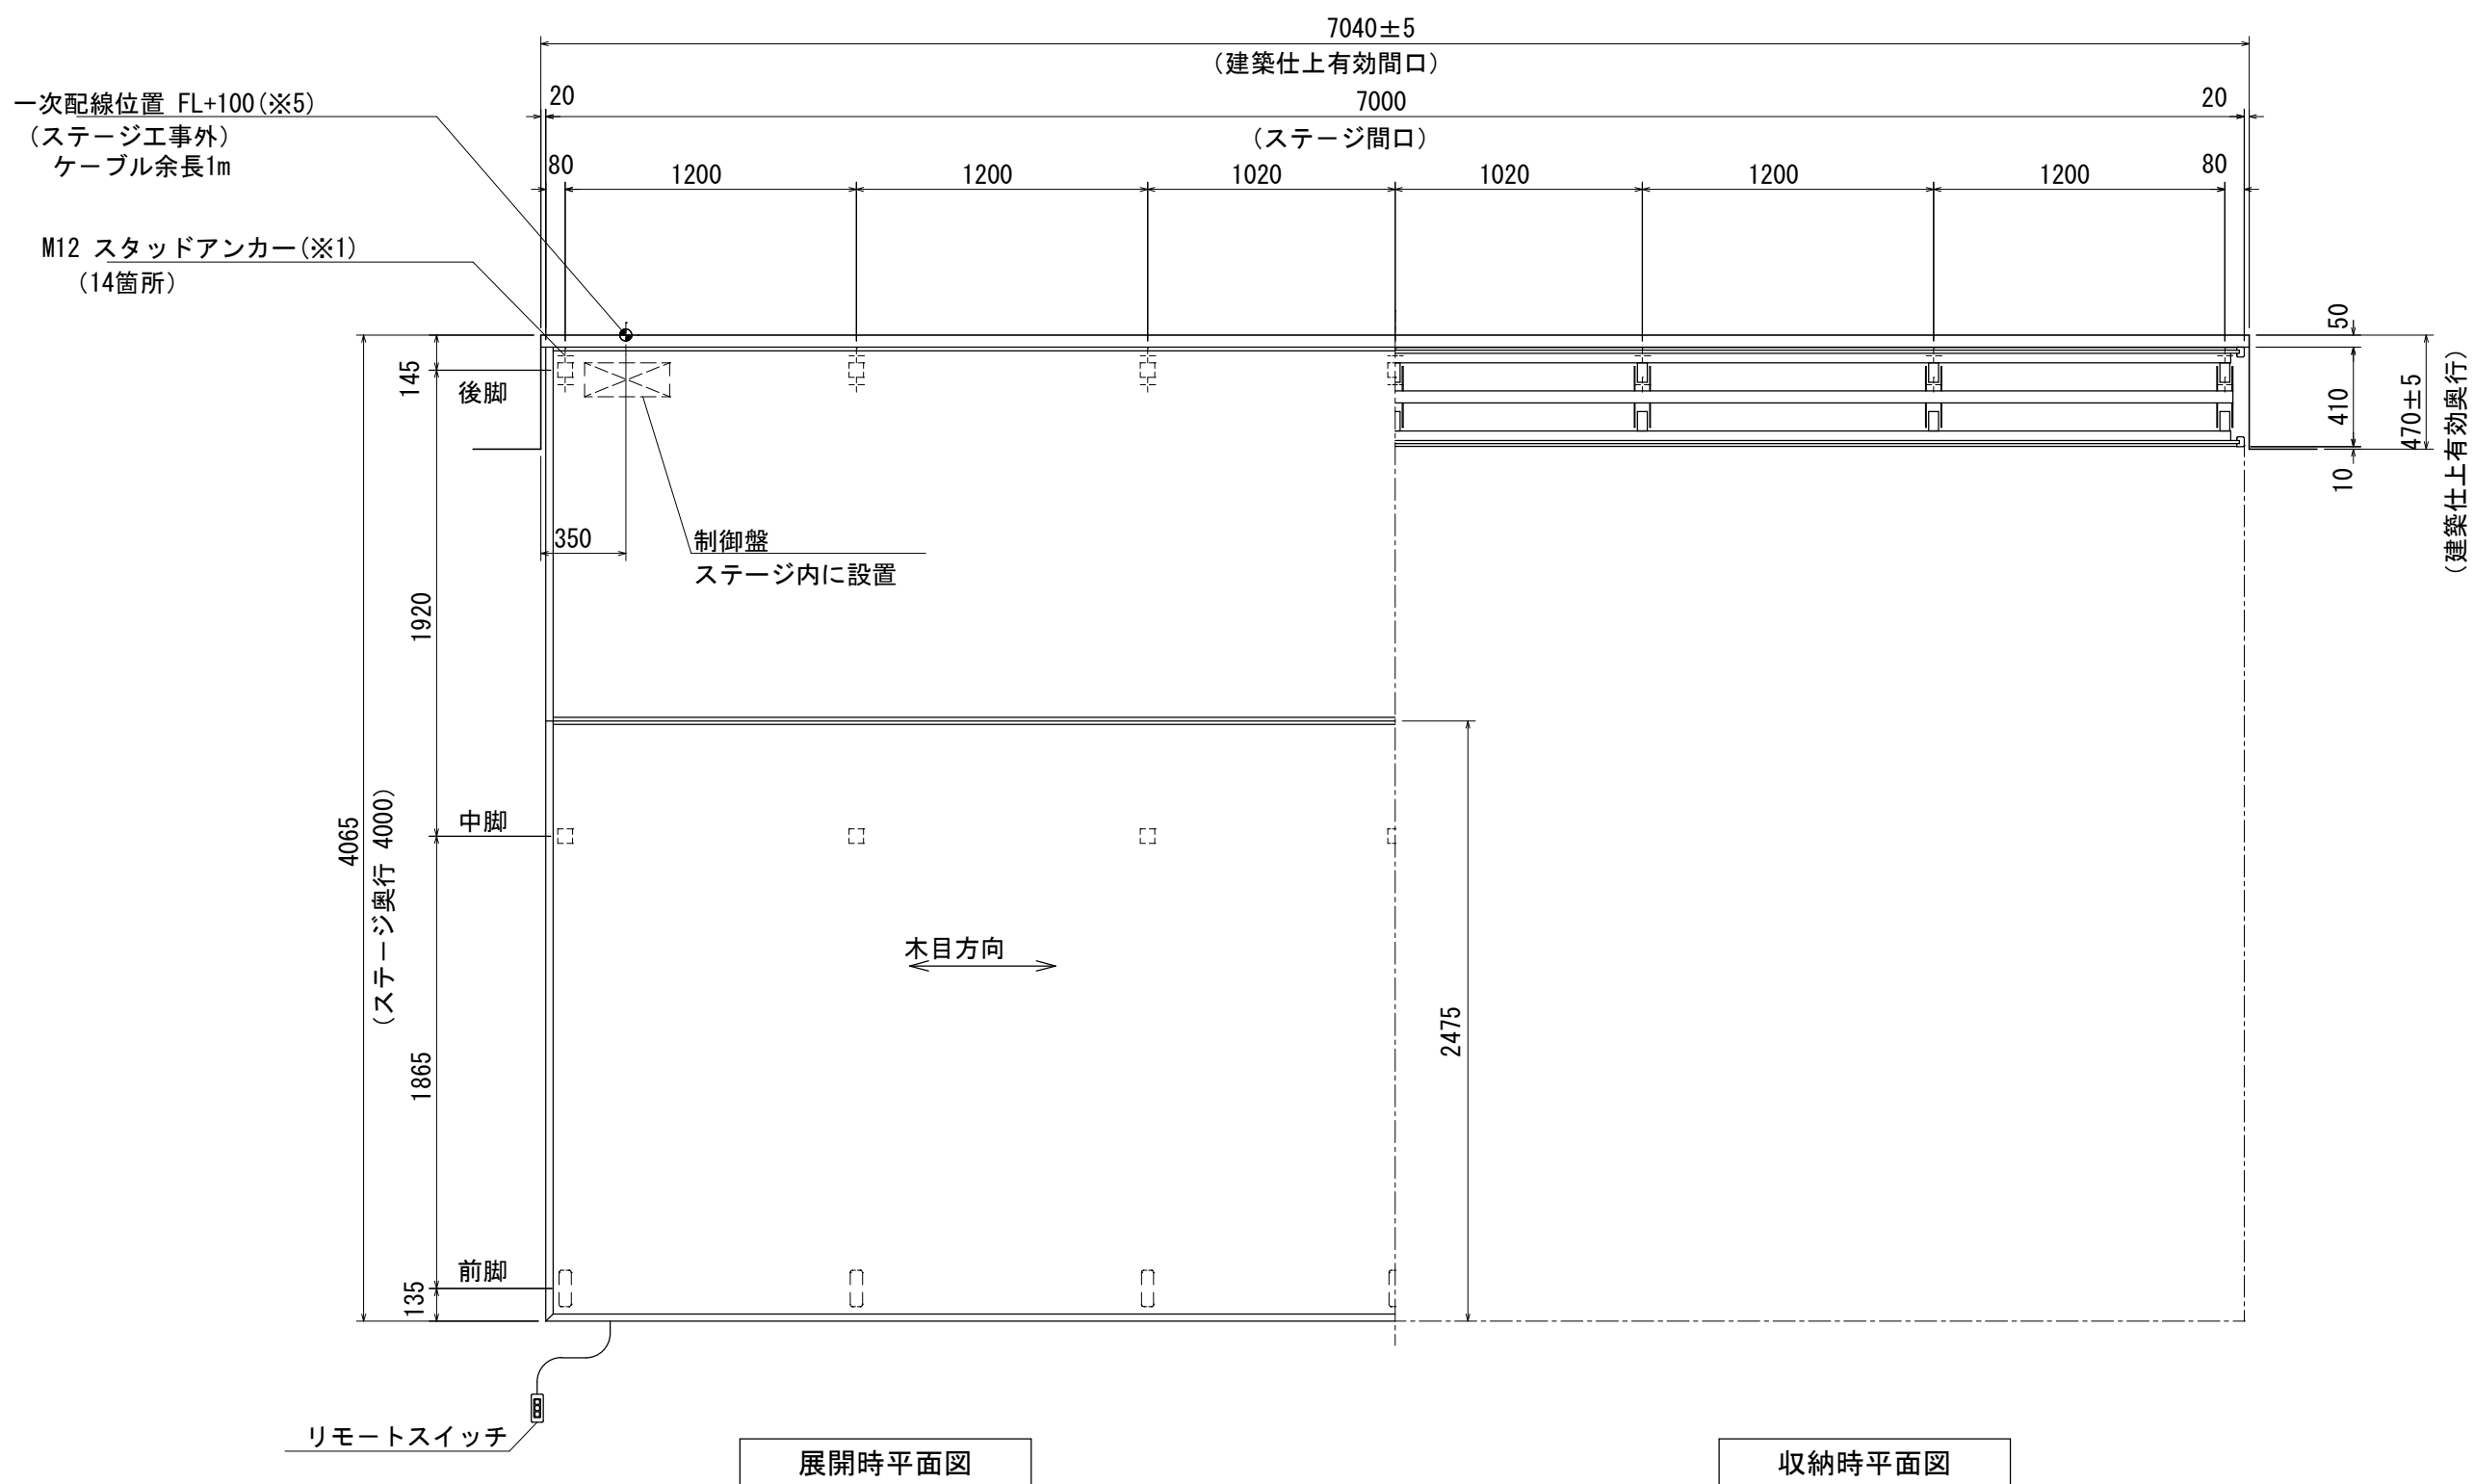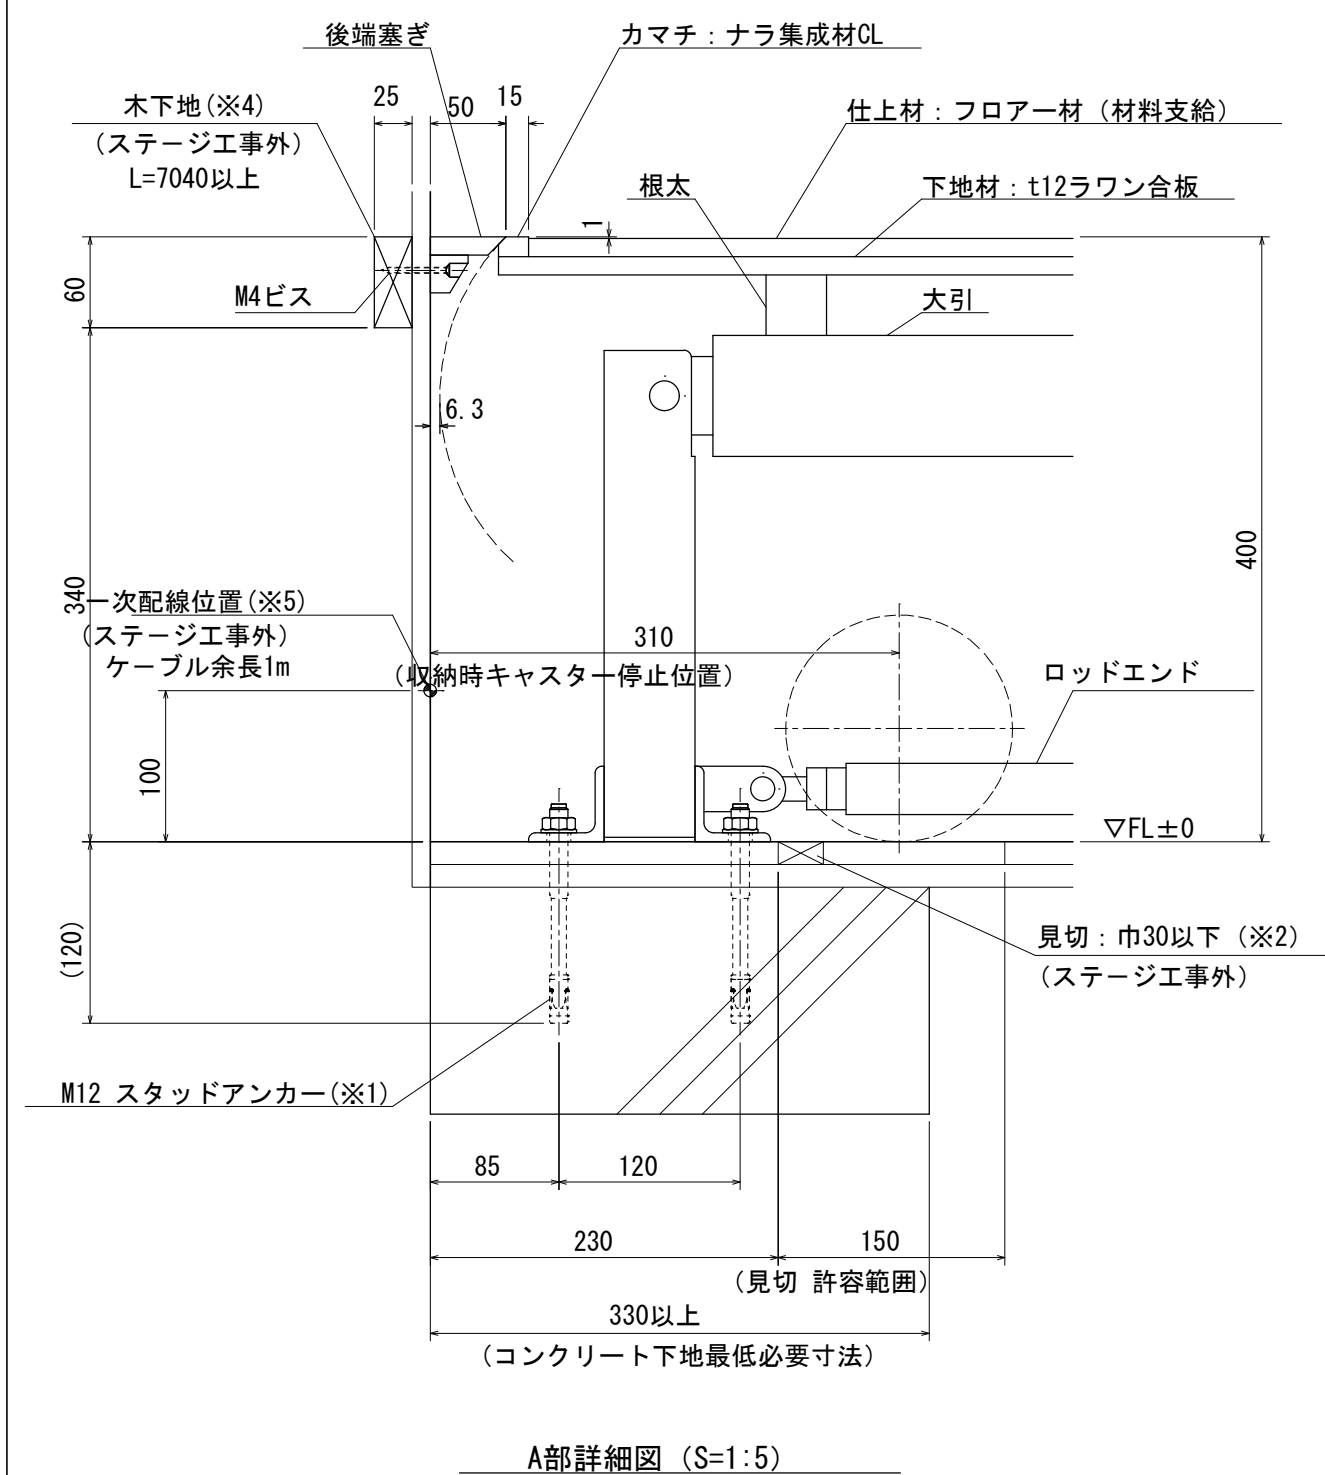














集金室 電動式壁面収納折畳みステージ 仕様	
ステージサイズ	W : 7000 D : 4000 H : 400 (mm)
ステージ本体重量	1494 kg
最大積載荷重	360 kg/m ²
操作方法	リモートスイッチ (使用・収納・非常停止)
動作時間	60Hz 約4分、50Hz 約4.5分
設置階	3 階

本 体 主 要 構 成 部 品		
品 名	仕 様	備 考
フロー材	フローリング	材料支給
下地材	t12ラワン合板	F☆☆☆☆
カマチ	ナラ集成材	クリアラック塗装
前幕板	t12ポリエステル化粧合板	ナラ木目、目地付き施工
側幕板	t12ポリエステル化粧合板	ナラ木目、取り外し式
キャスター	φ150ウレタン車輪	
開閉補助装置	偏平線コイルバネ+チェーン	
ワイヤーロープ	J156×19	
駆動部	ブレーキ付きギヤモートル	三相200V 0.75kw 2台
制御盤	W350×D140×H210	ステージ内に設置
本体フレーム	角鋼管 他	合成樹脂塗装（ブラック）

ステージ工事外項目（建築工事における注意点）	
※1	建築床収納部はコンクリートとし直接アンカー固定を可能とするため配筋等の干渉のないこと コンクリート圧縮強度はJIS規格210kgf/cm²以上の普通コンクリートを推奨
※2	建築床使用部はキャスター走行箇所に段差や見切り等なく平坦とし仕上がり面の最大高低差（傾斜の場合）は±3mm以内 （見切りが必要な場合は指定範囲内にて巾30mm以下までを許容）
※3	ステージ収納部三方枠は建築工事とし仕上有効寸法（コーナー材等含む）は±5mm以内
※4	後端塞ぎ用木下地t25×60程度（t12以上の構造用合板でも可）を設置すること
※5	一次側電気配線は三相 200V 3.5kVA（アース込）とする



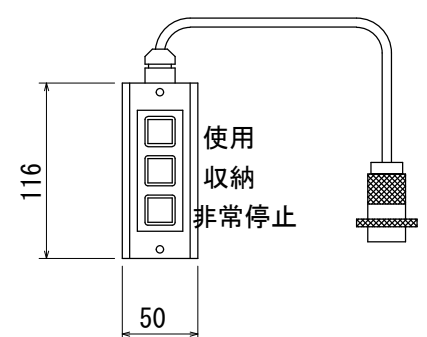
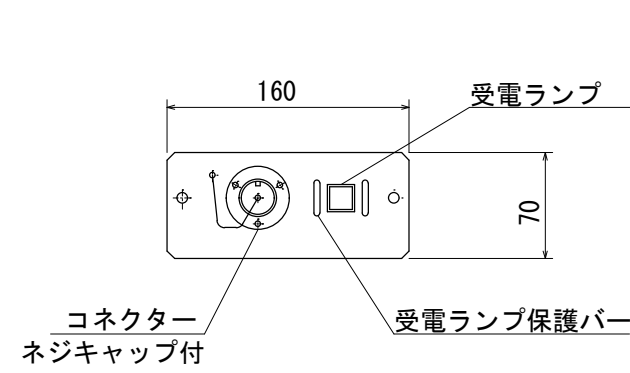


※ニチブ（株）電動式壁面収納折畳みステージ ND-30同等品とする。

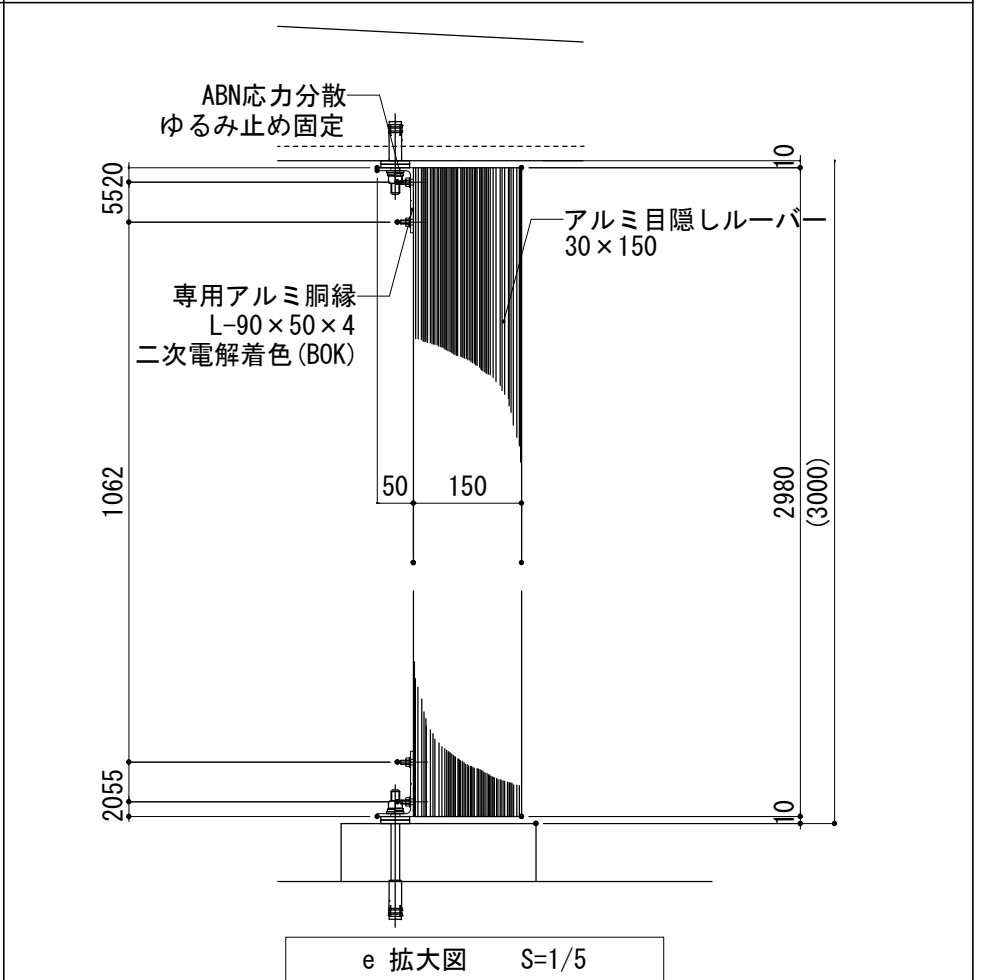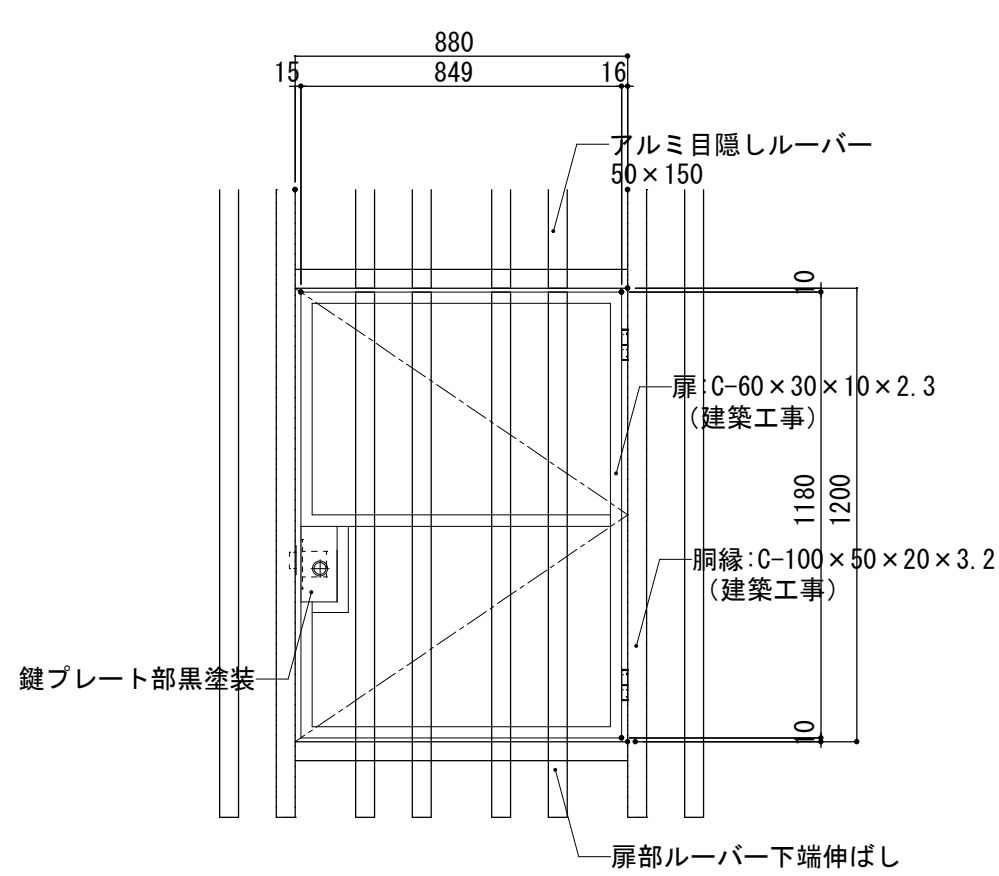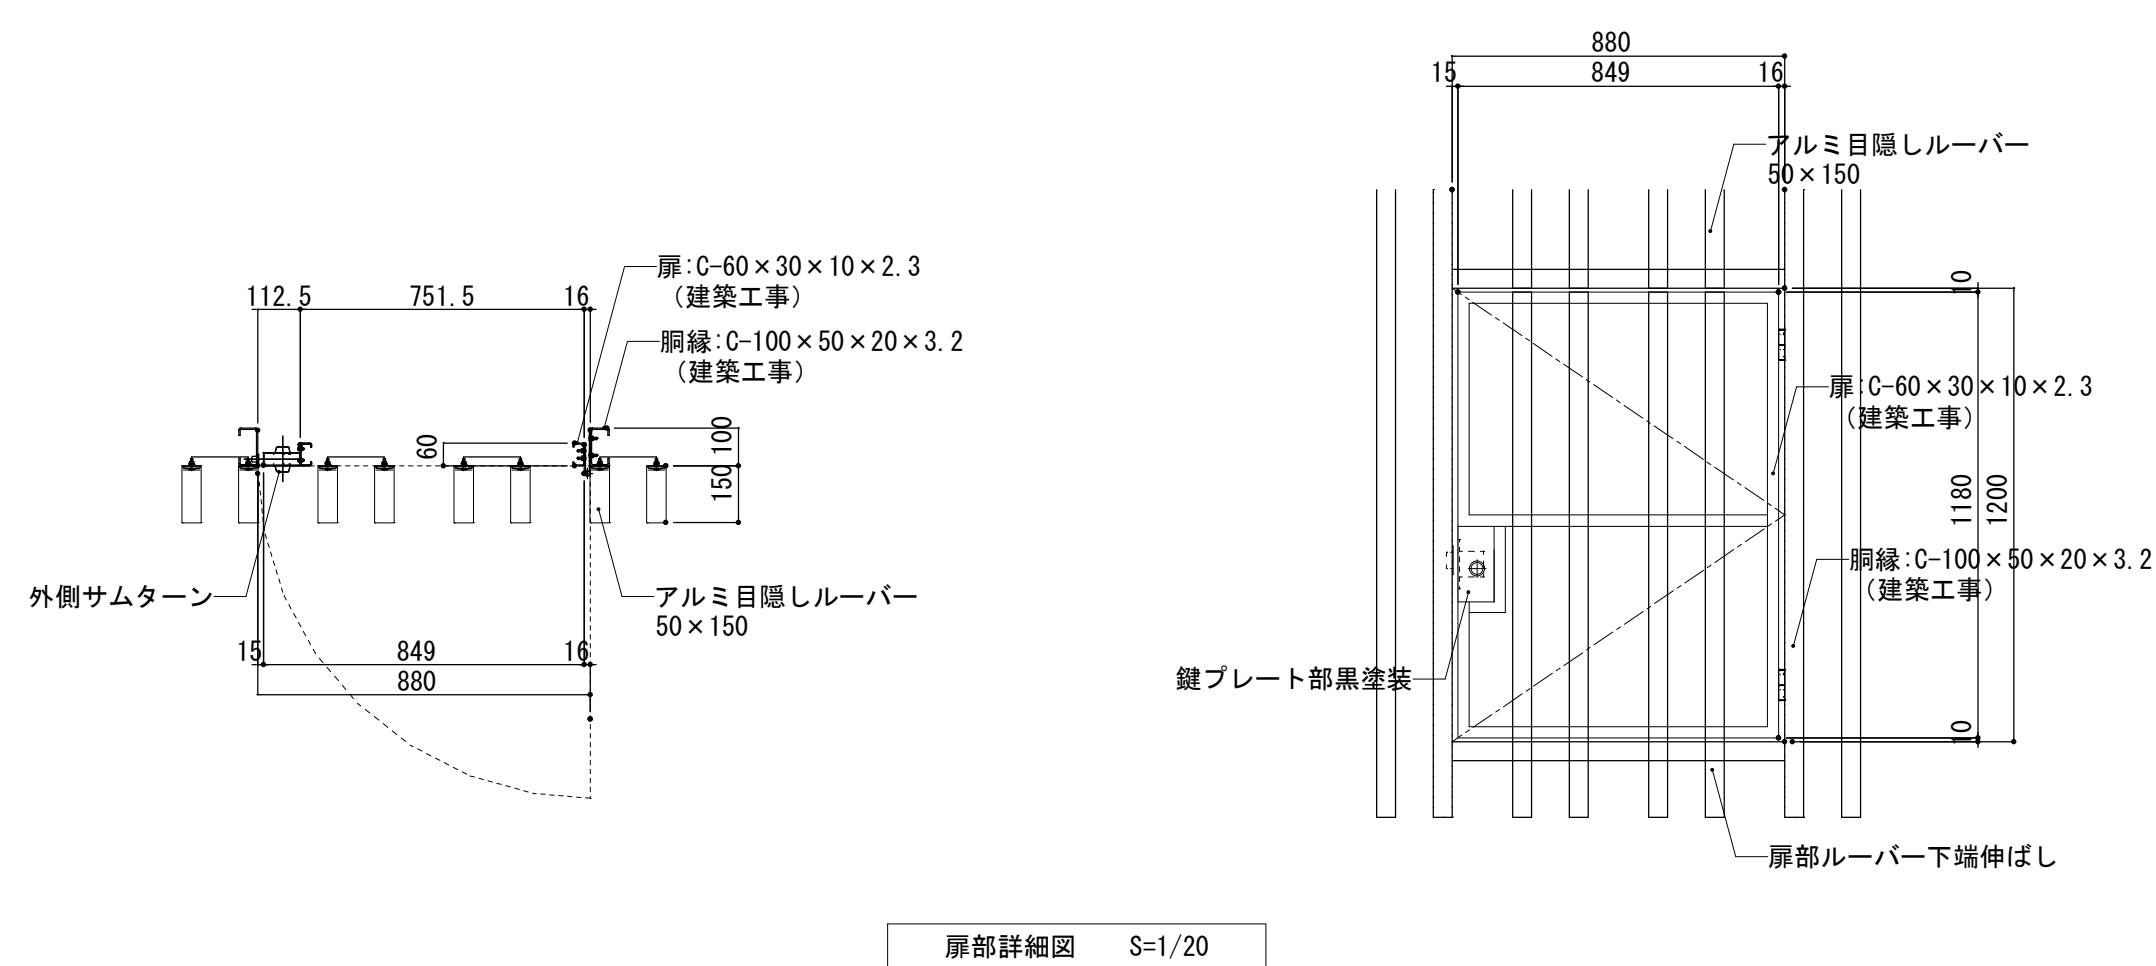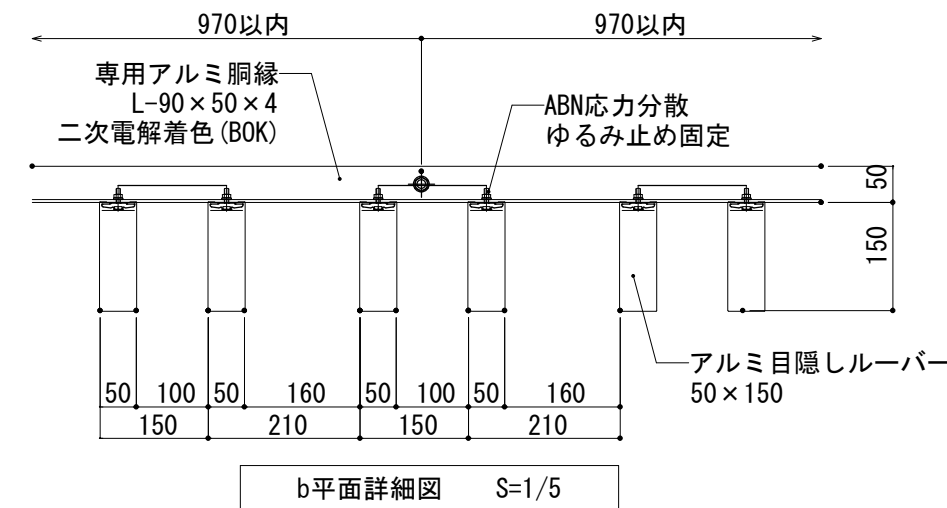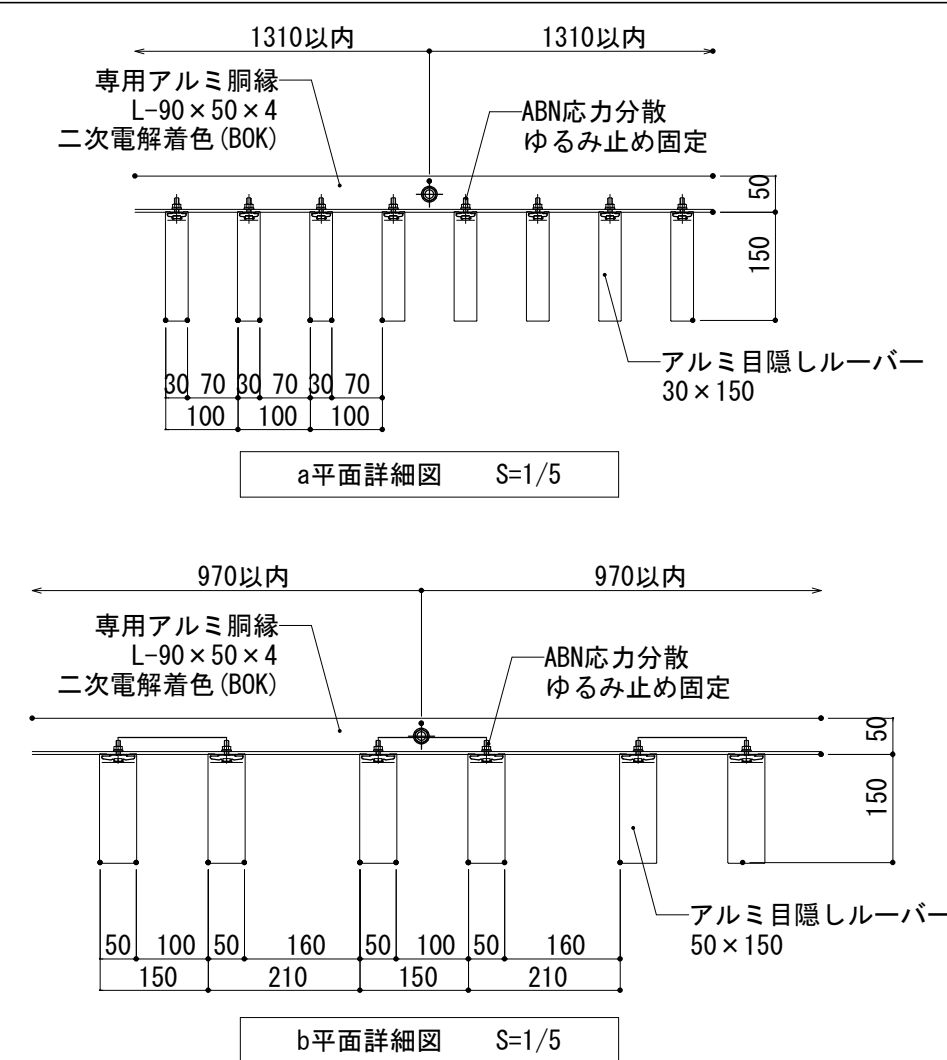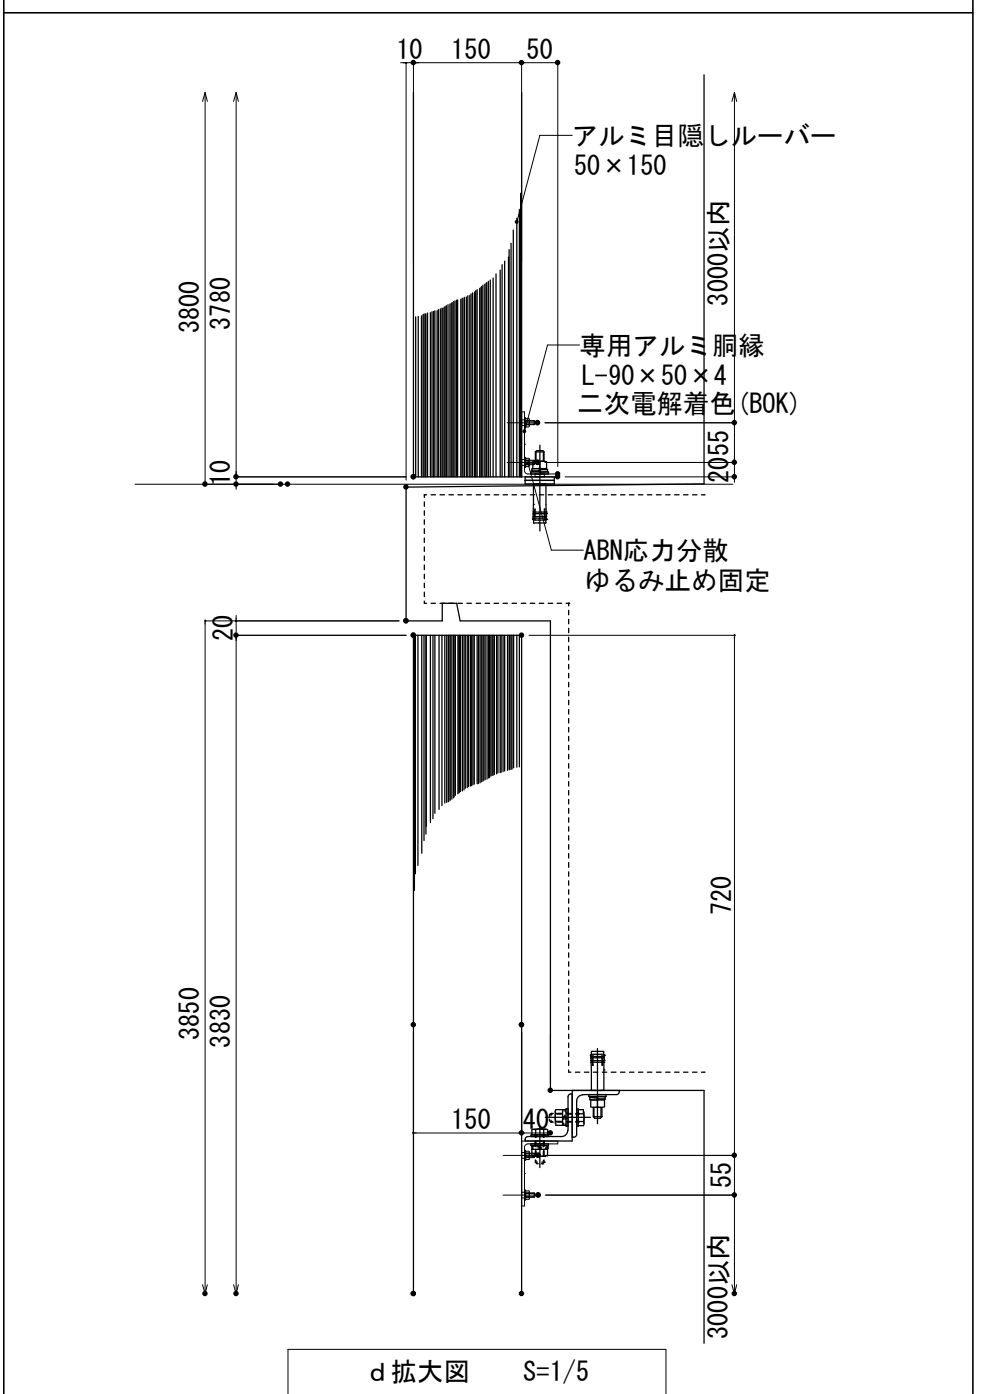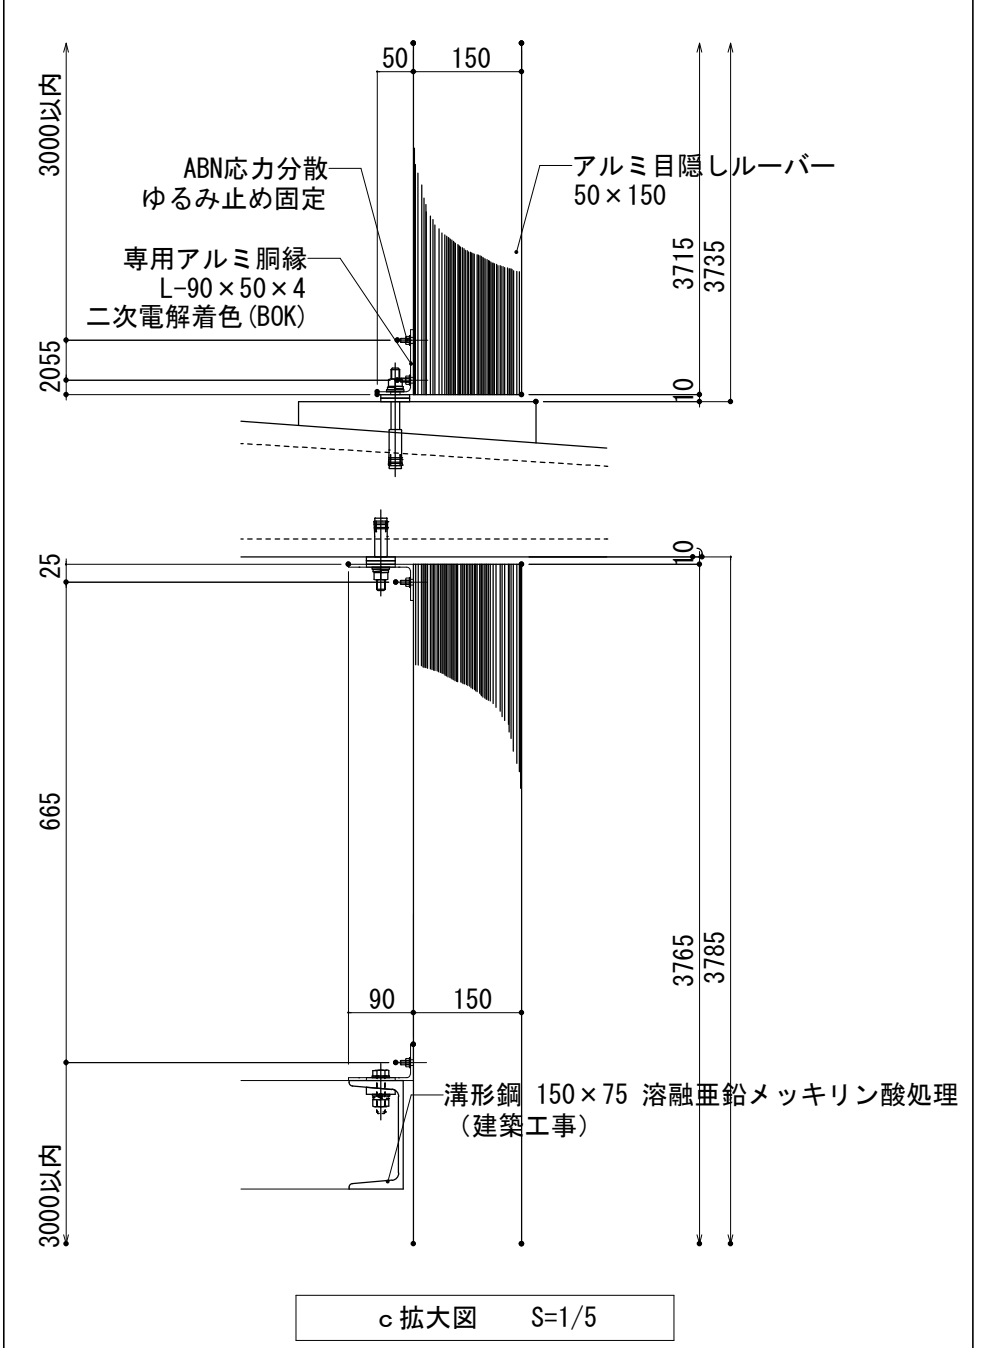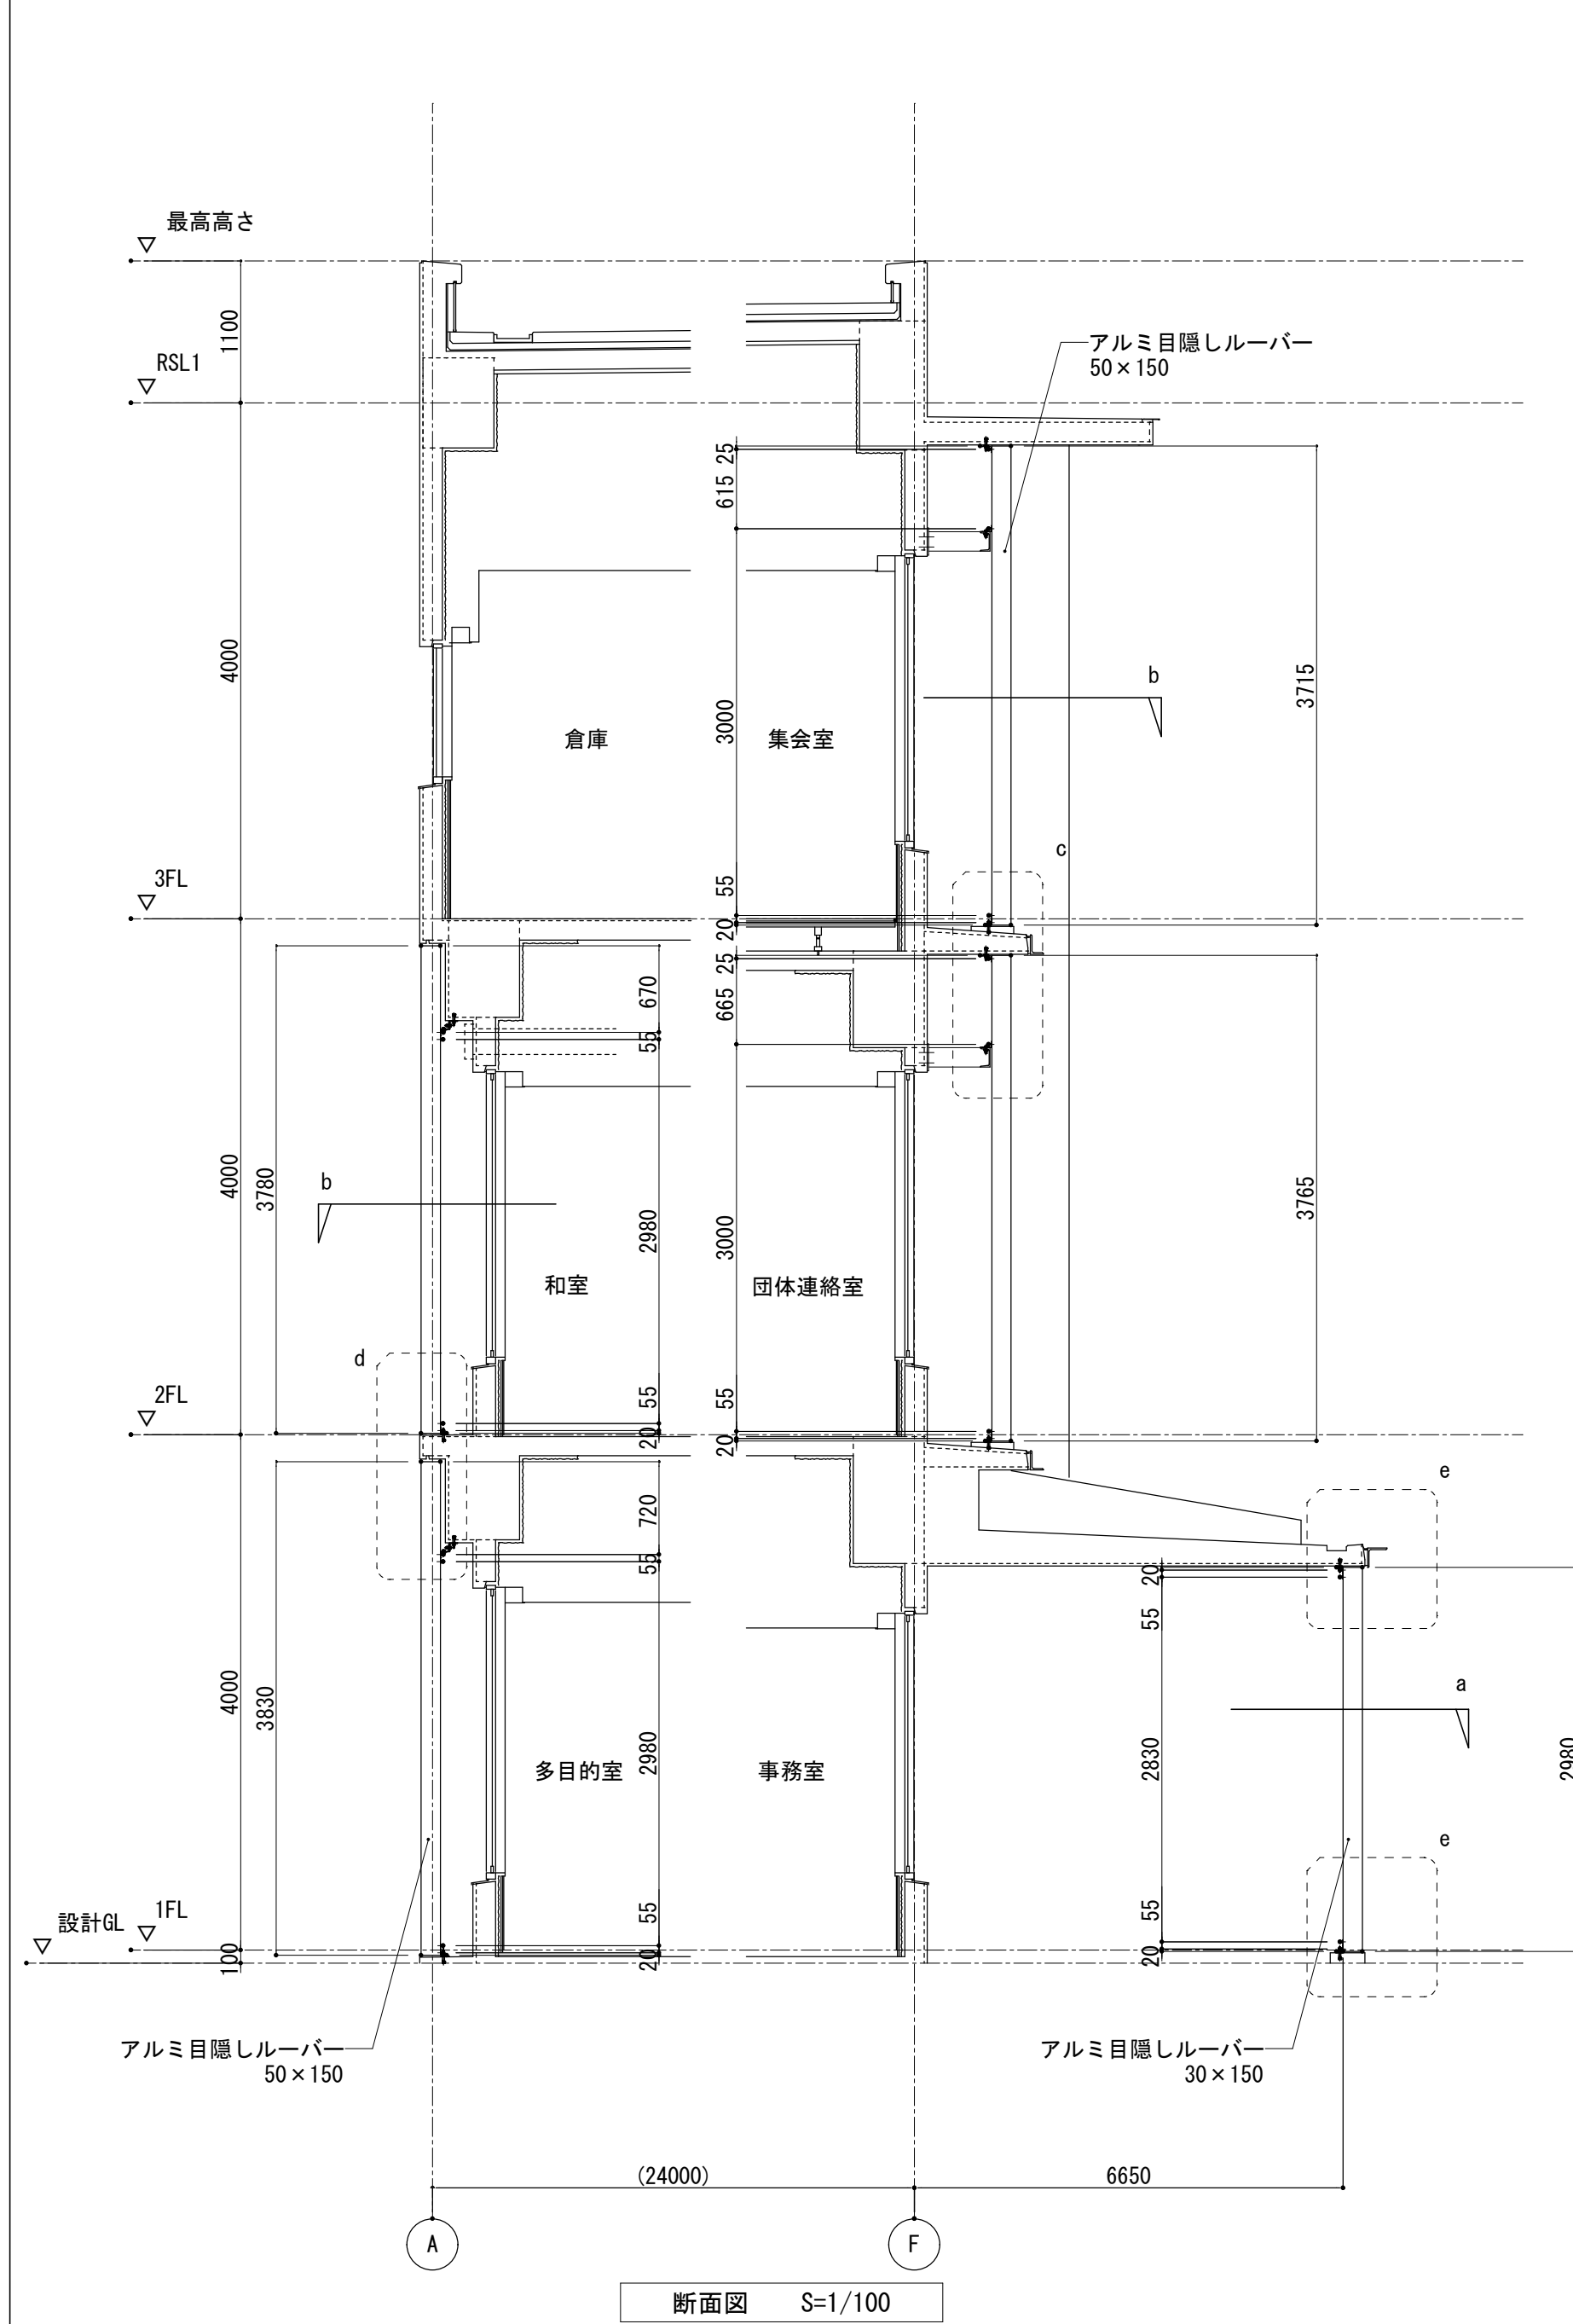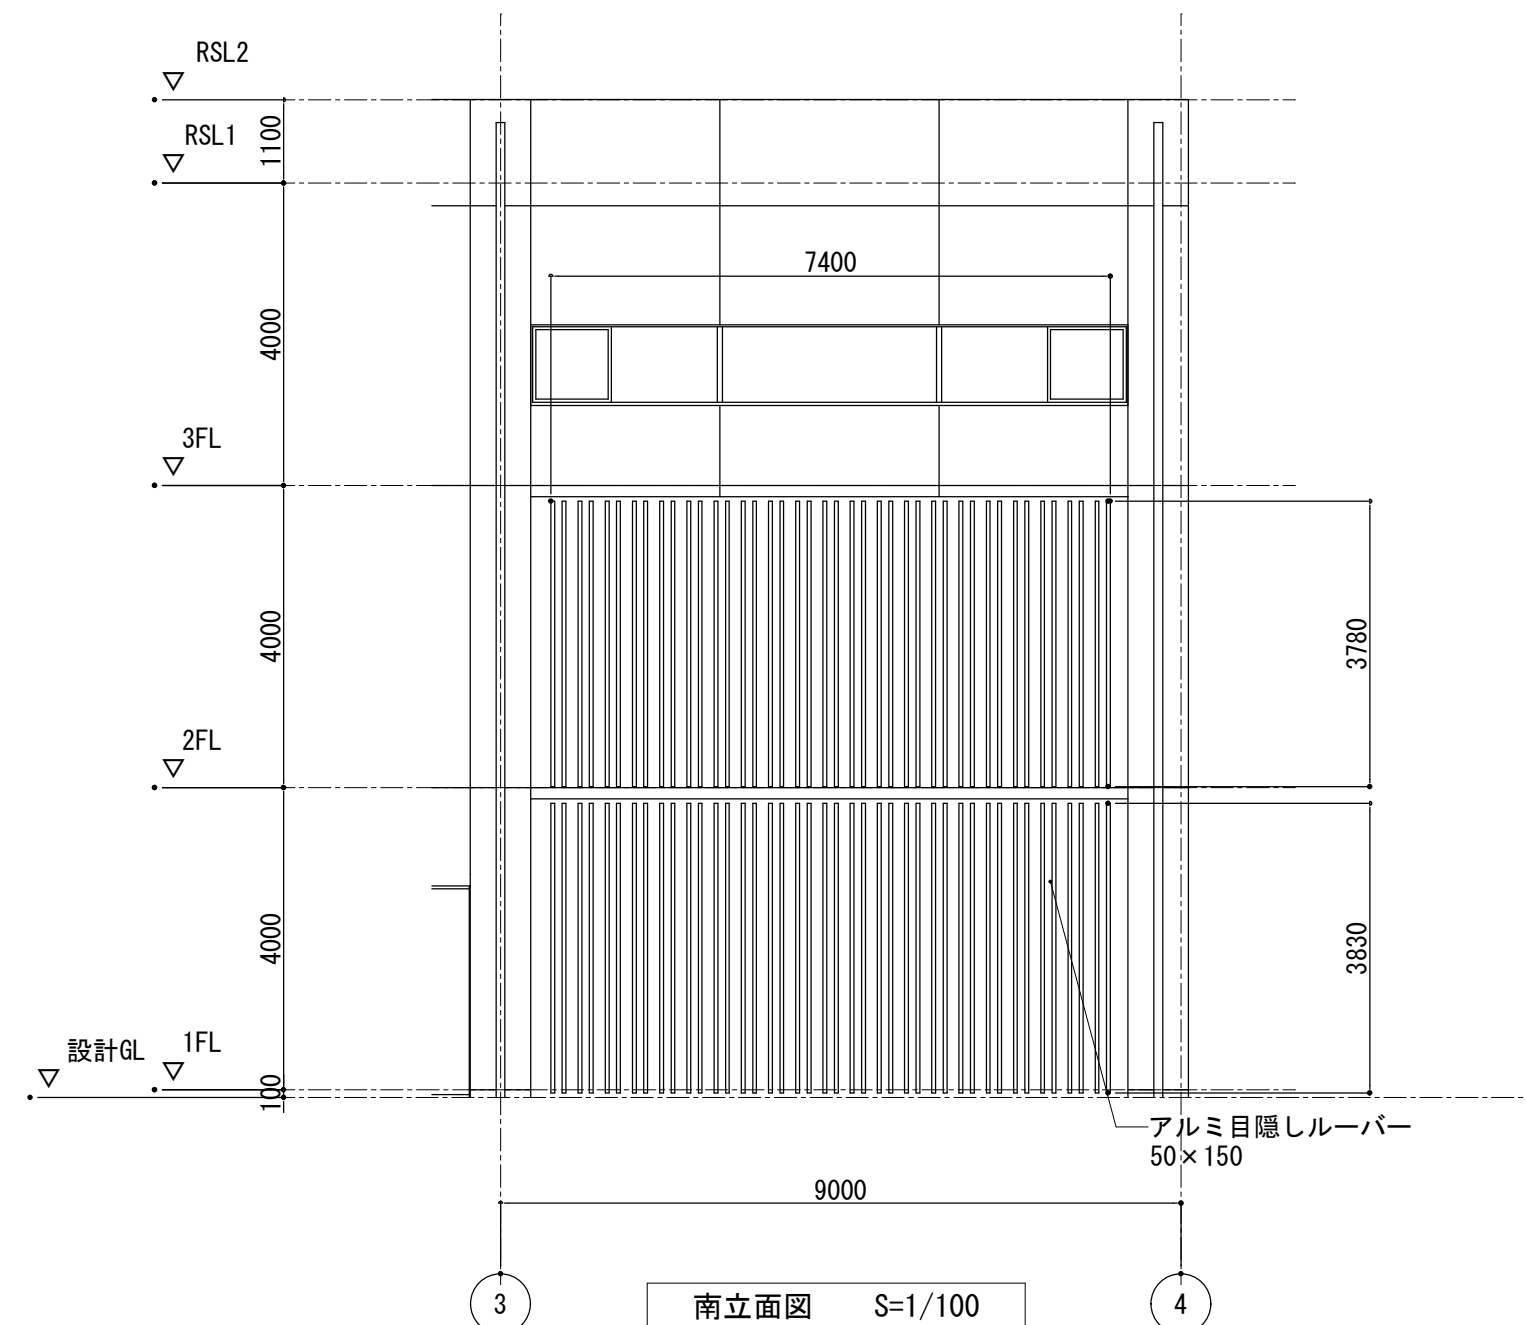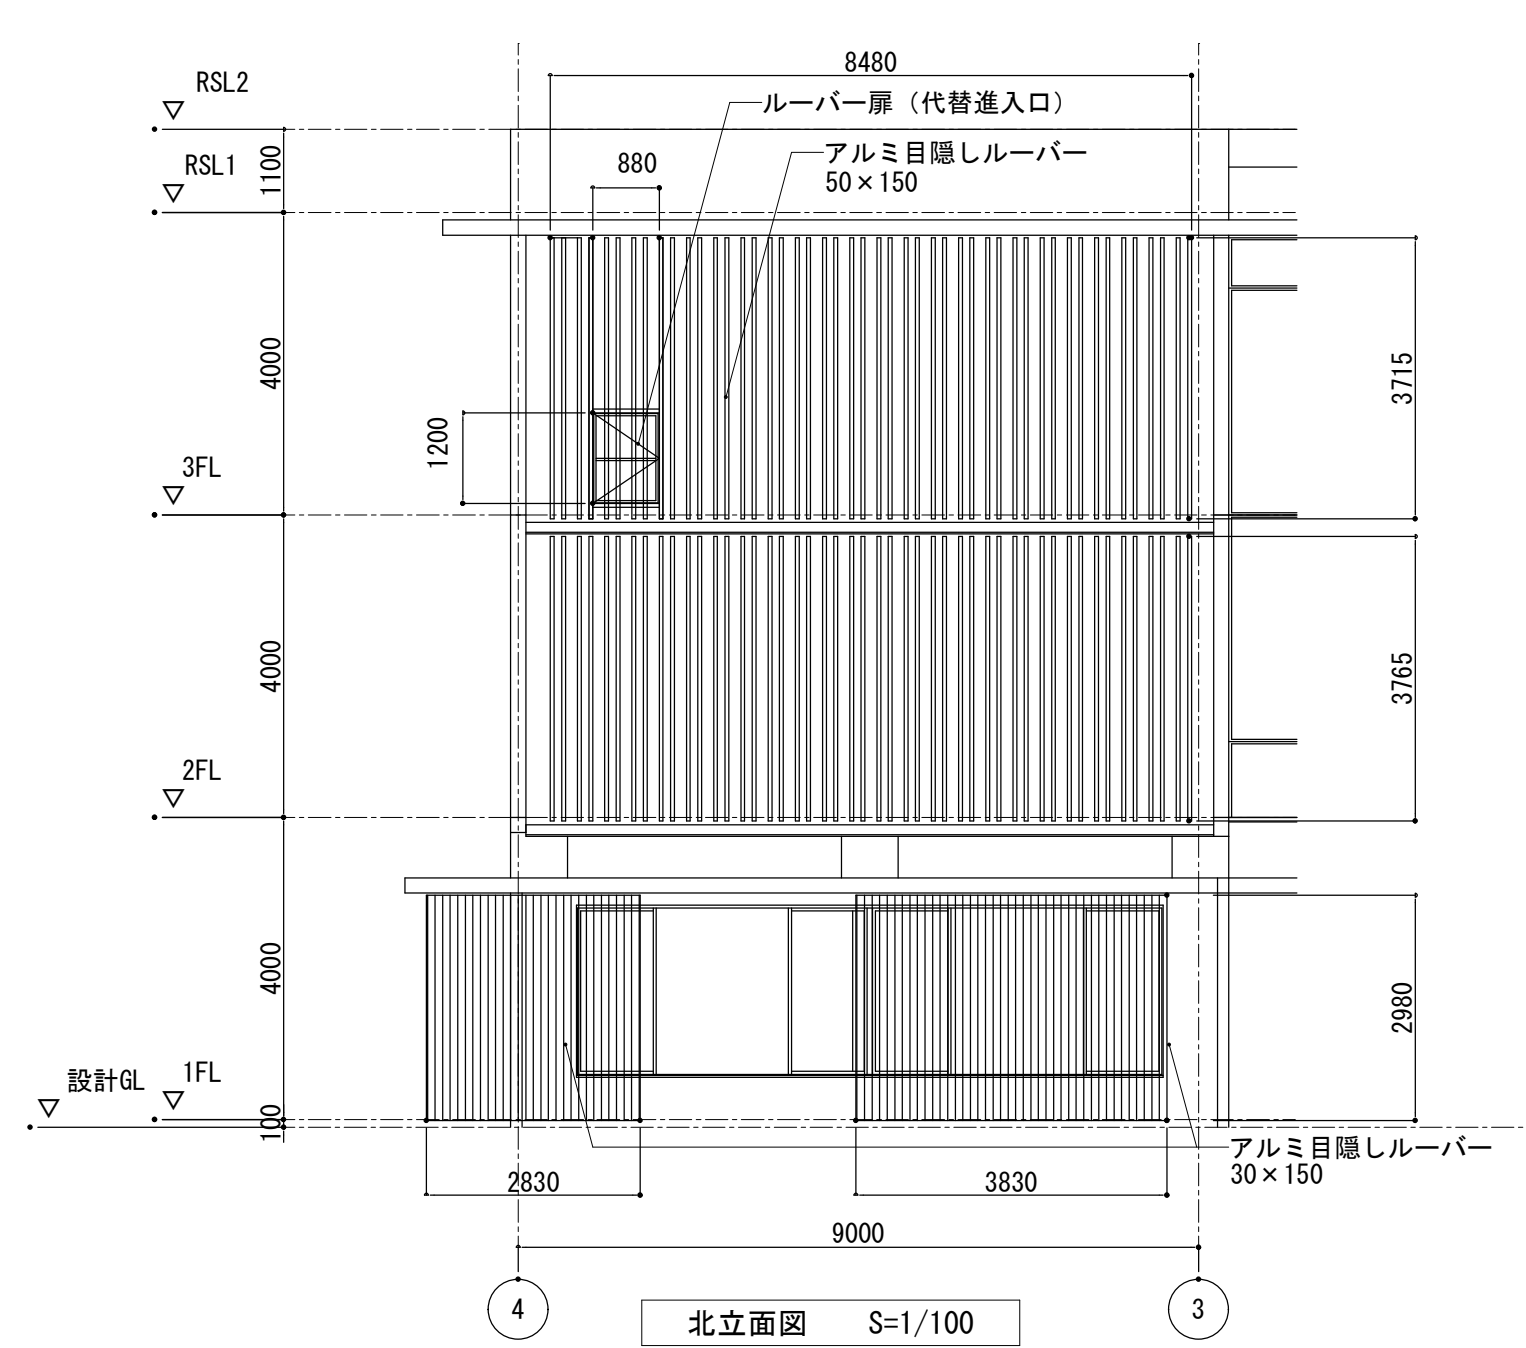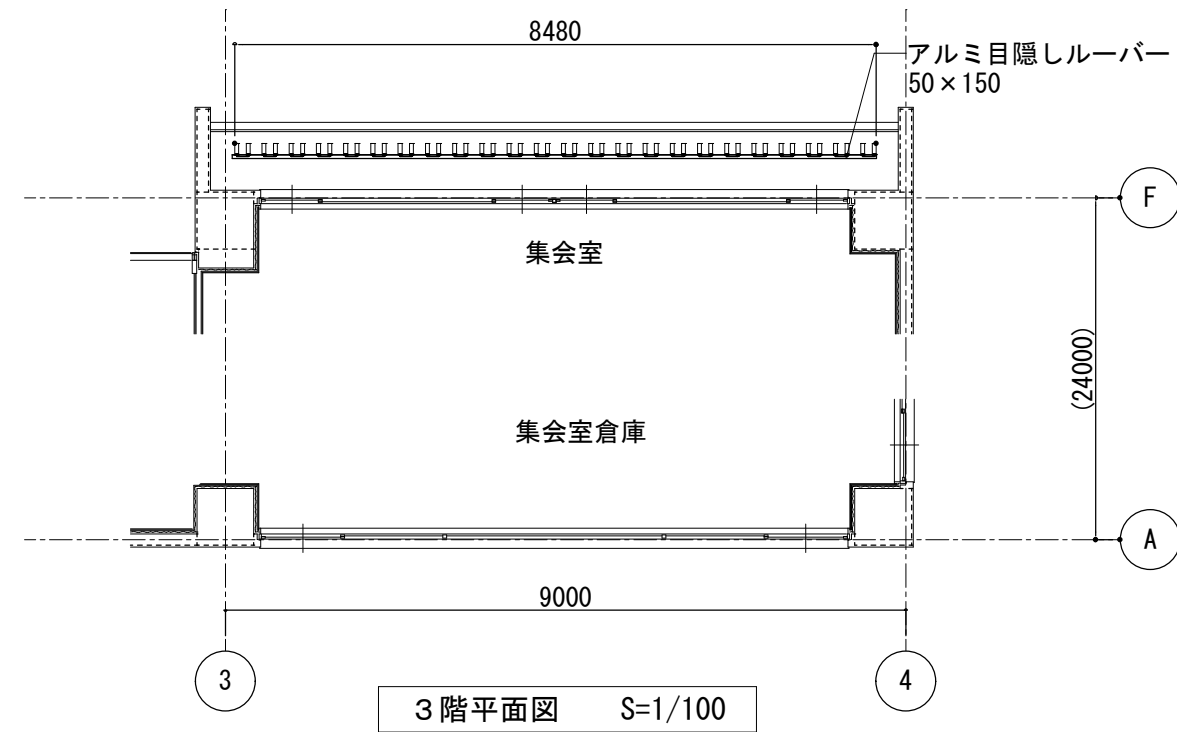
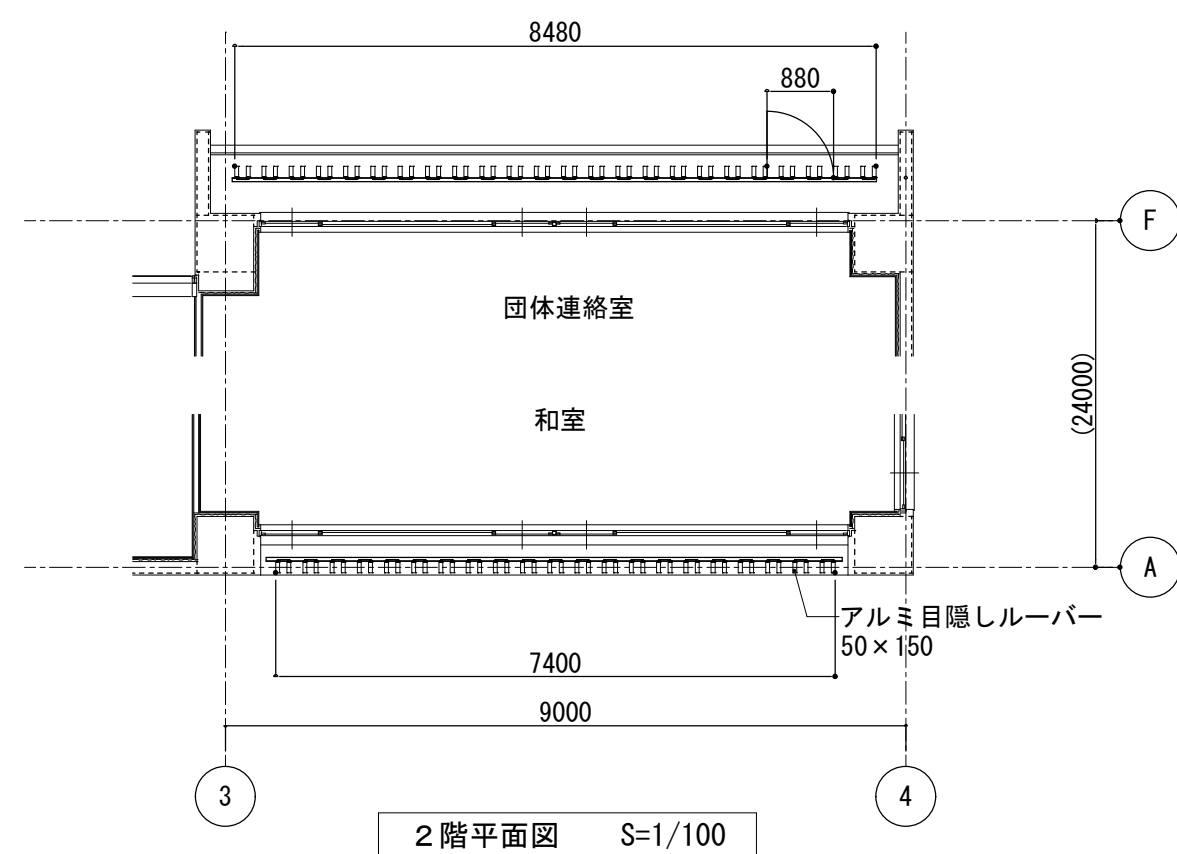
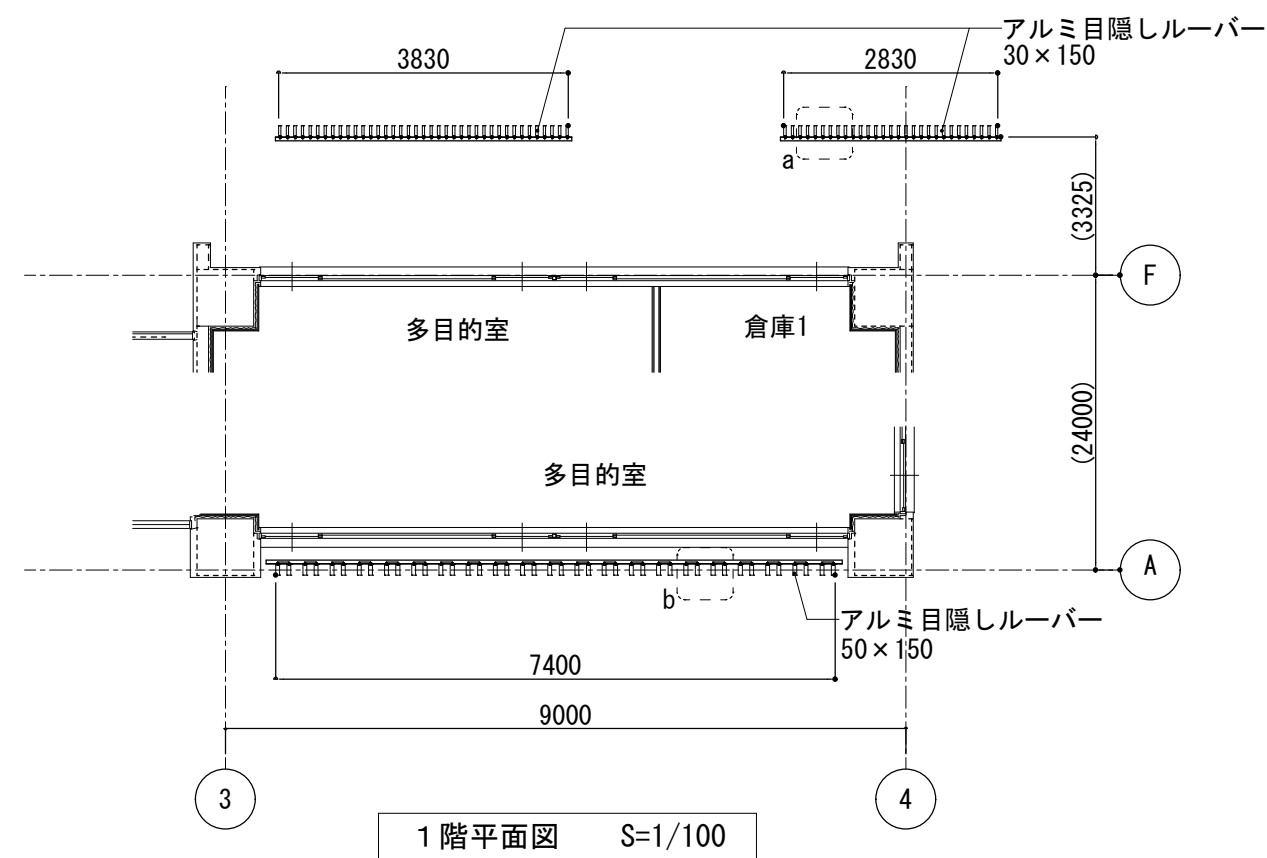


※アルミルーバーはアクリル樹脂焼付塗装とする。
 ※アルミルーバーはABC商会 リグナム同等品とする。
 ※建築工事の鋼材は溶融亜鉛リン酸処理仕上とする。


一級建築士事務所  株式会社 カトウ建築事務所		埼玉県知事登録 (5)第8878号 APPR CHKD DRAIN	埼玉事務所 さいたま市南区南本町一丁目14番5号 第3小池ビル TEL 048-762-9767 FAX 048-762-9787	工事名 (仮称) 蕨市立西公民館等複合施設建設工事 図 示 DATE 2025_09	S- No. A-055
一級建築士 No.164725 北田 英成			東京事務所 東京都中央区淡路二丁目2番5号 TEL 03-6262-8278 FAX 03-6266-0288	図 名 ルーバー詳細図	

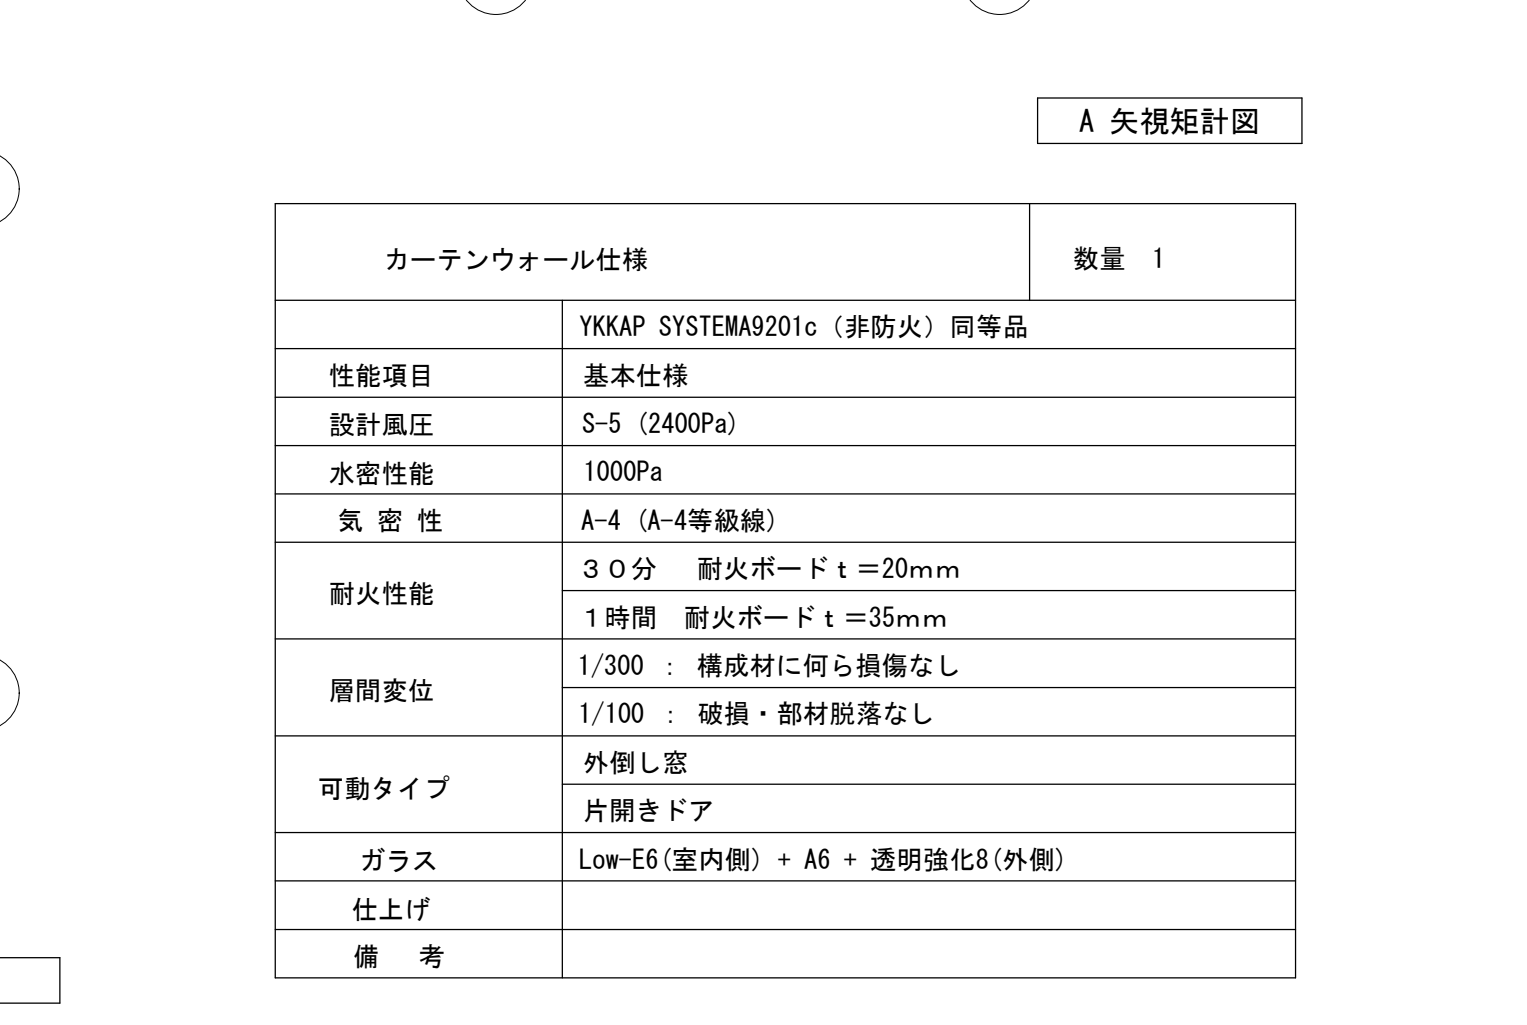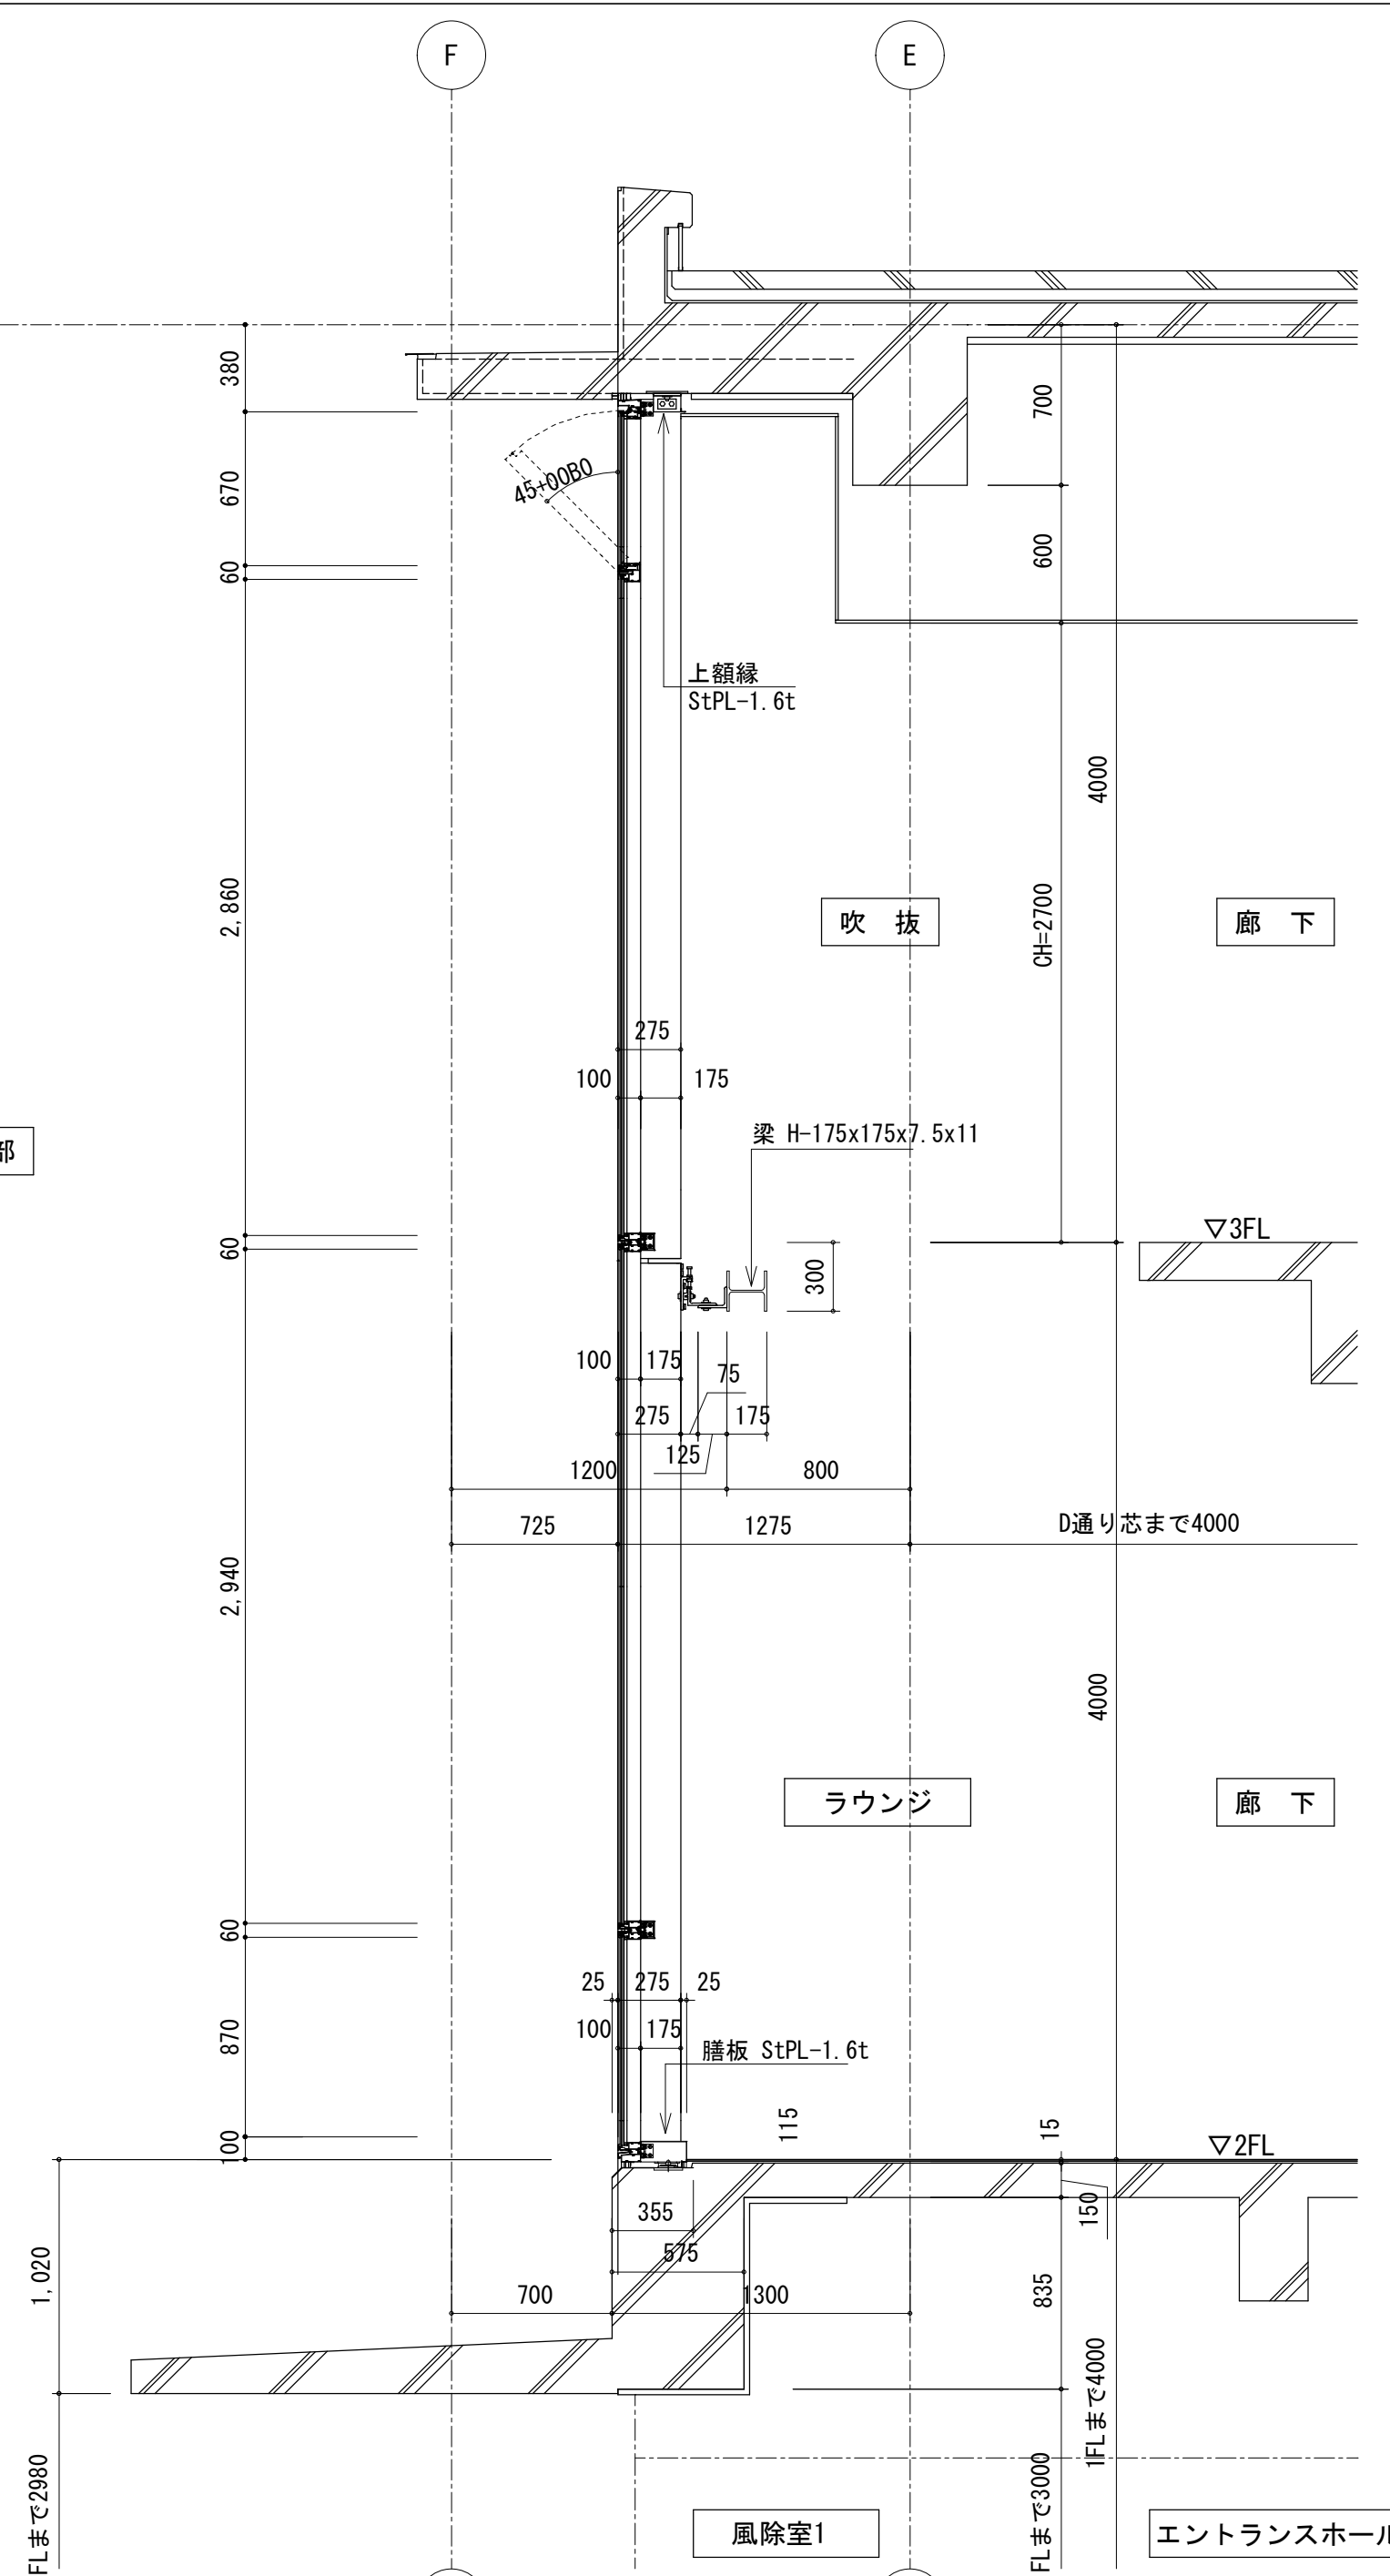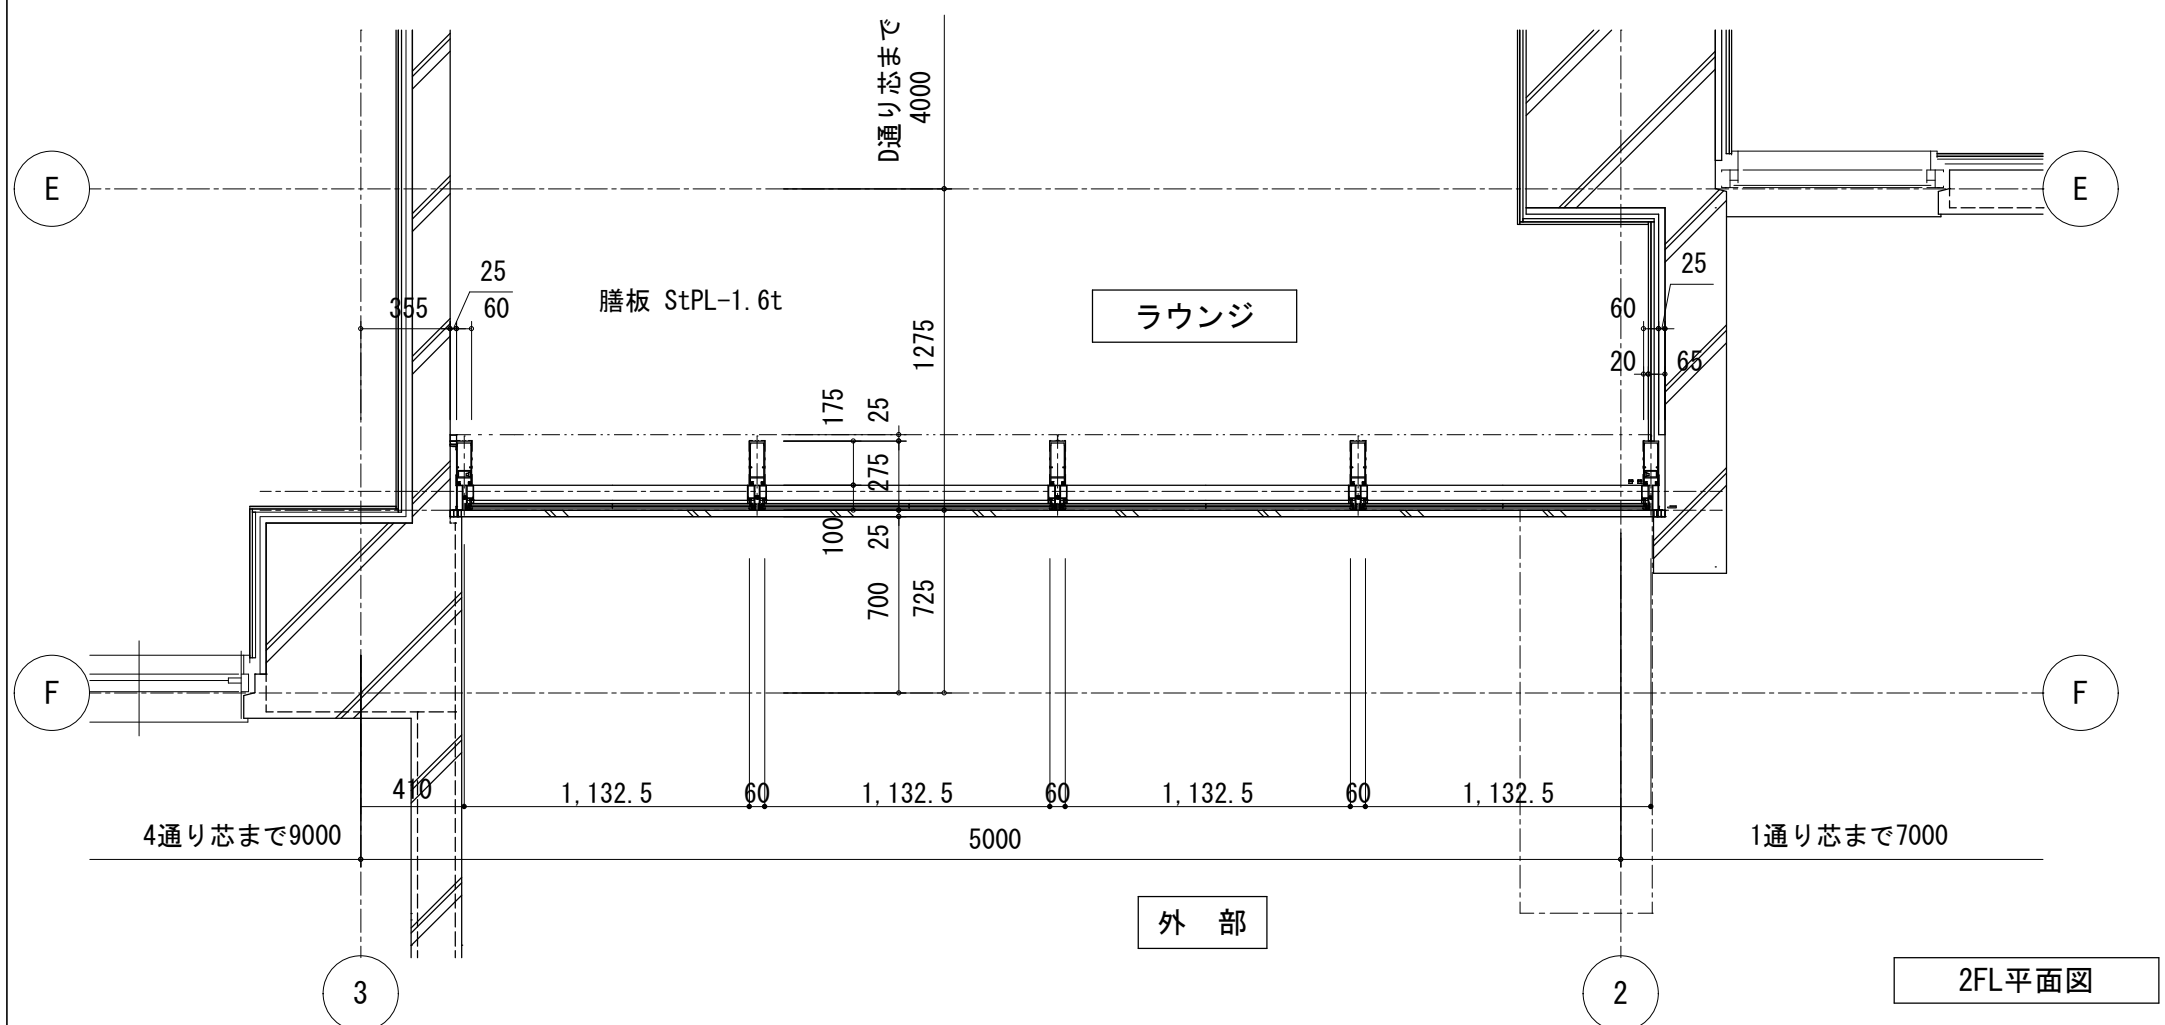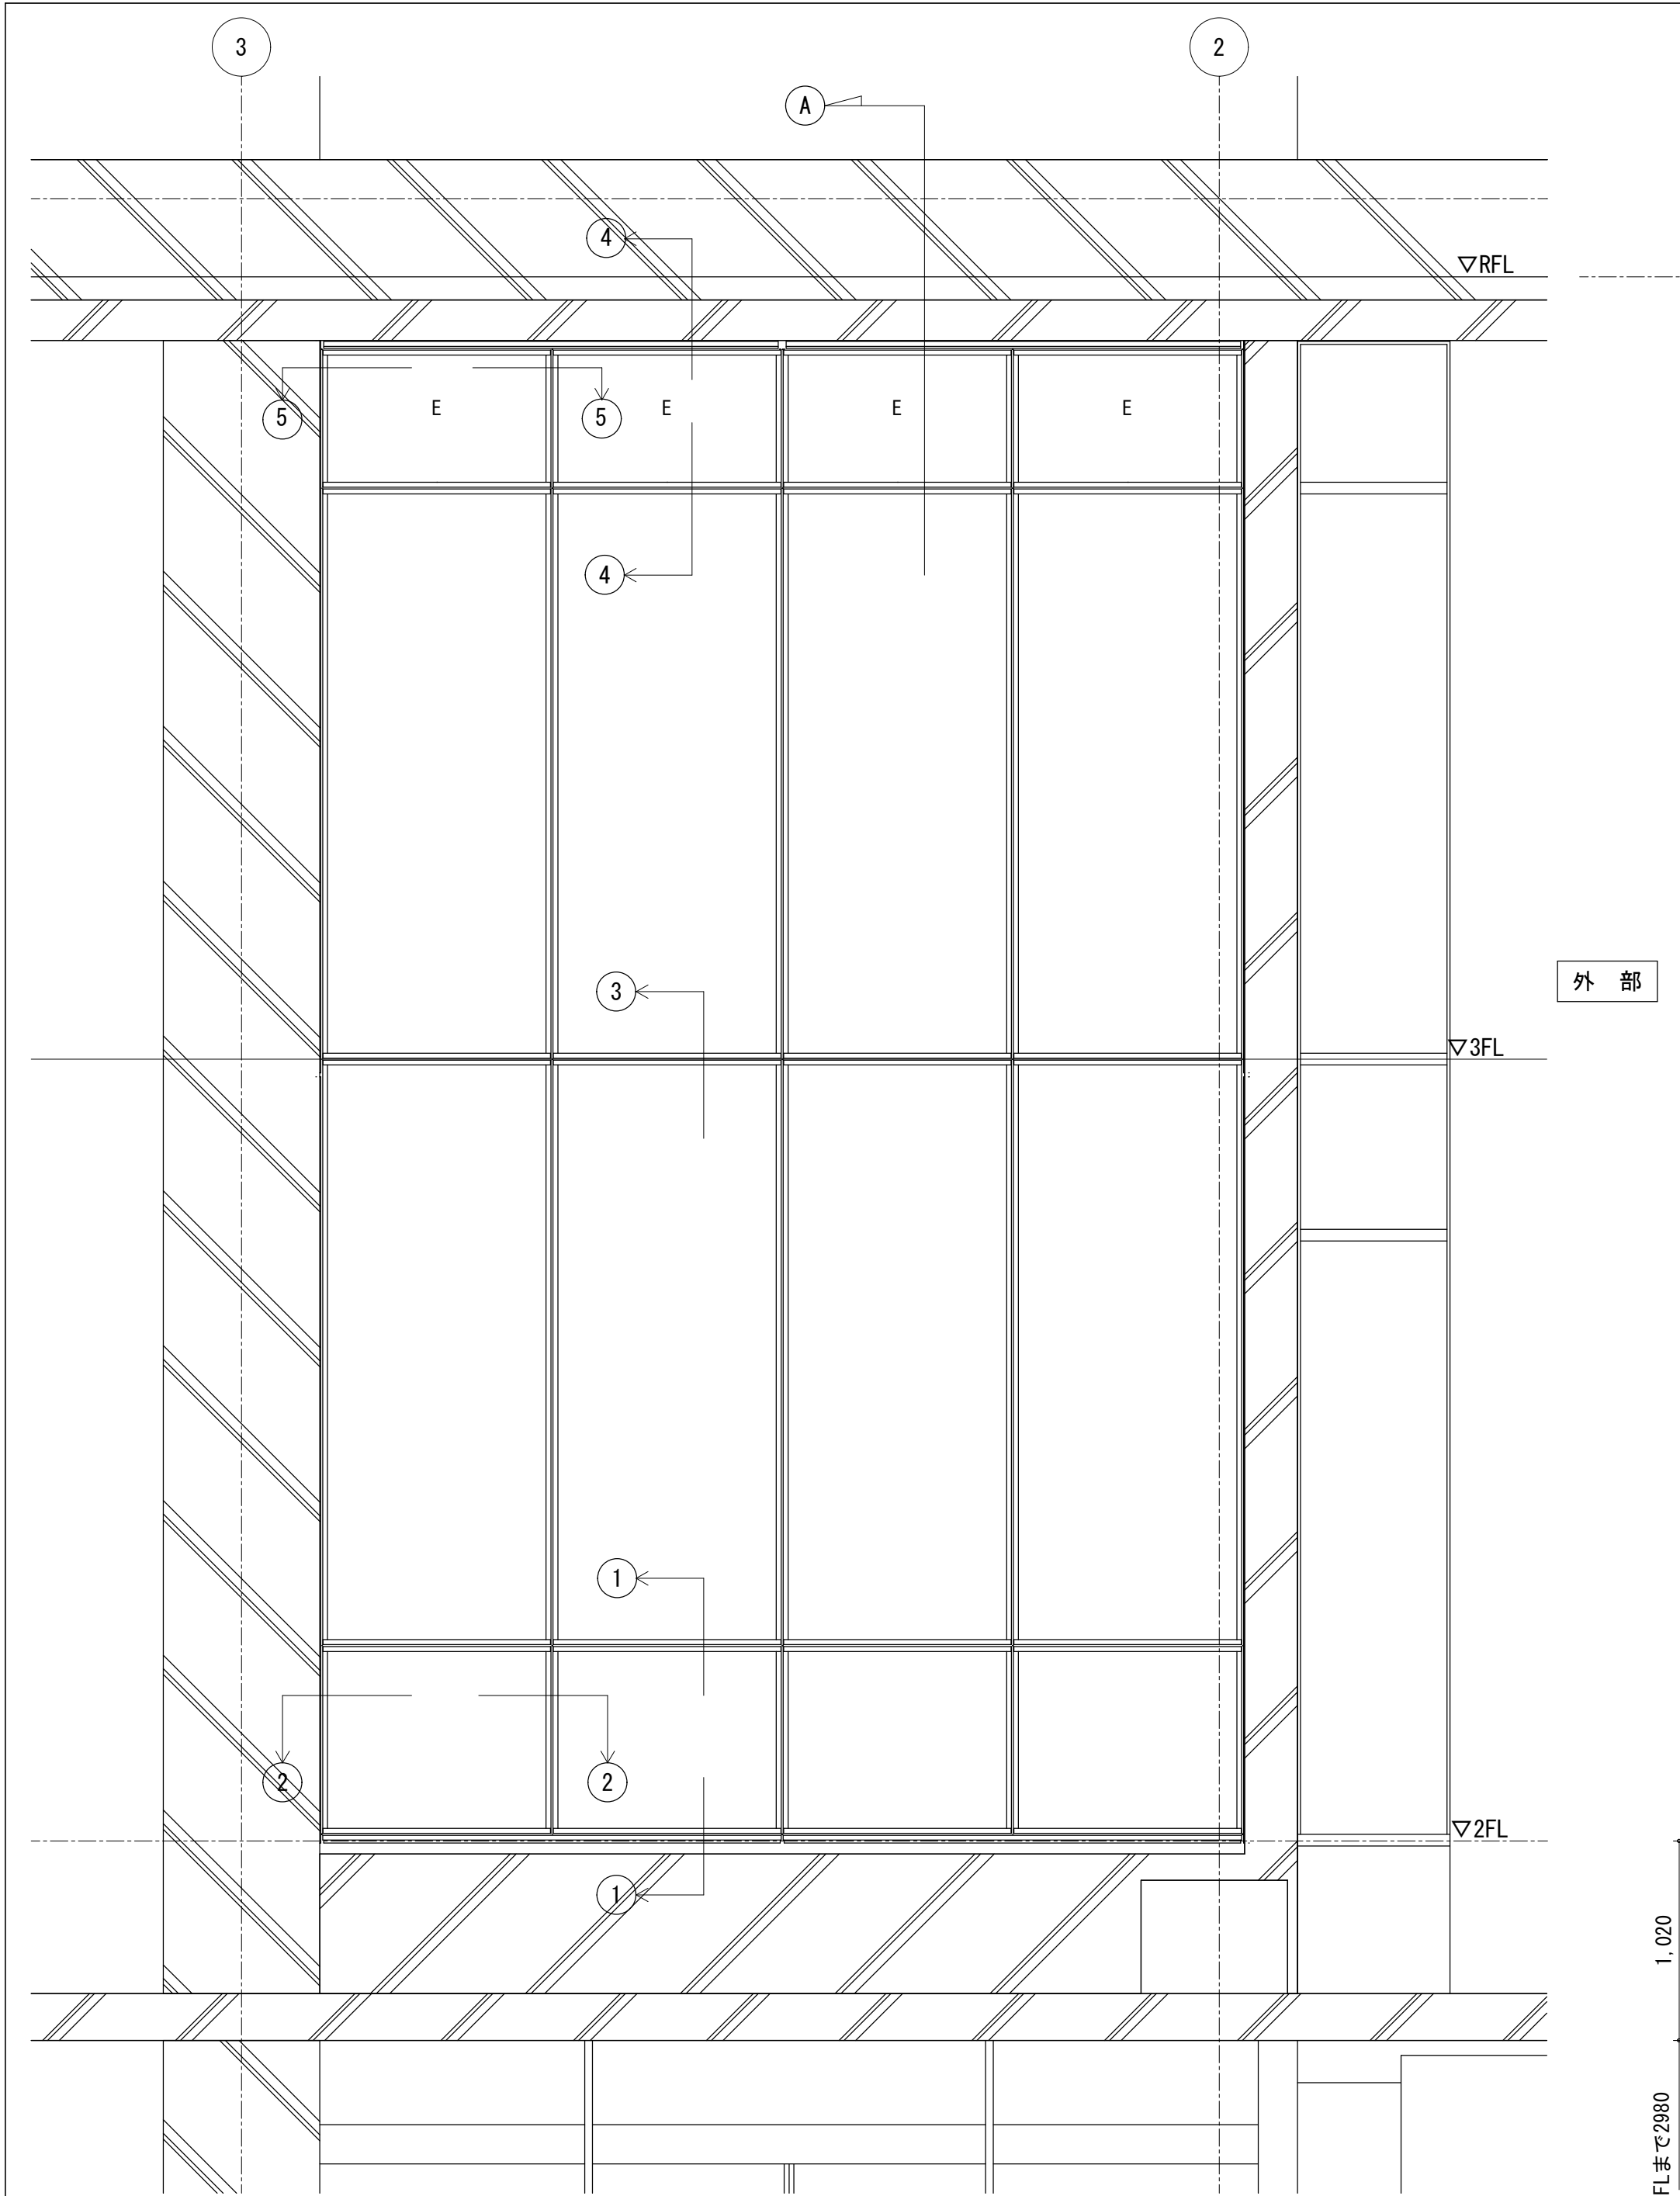


姿図 S=1/30

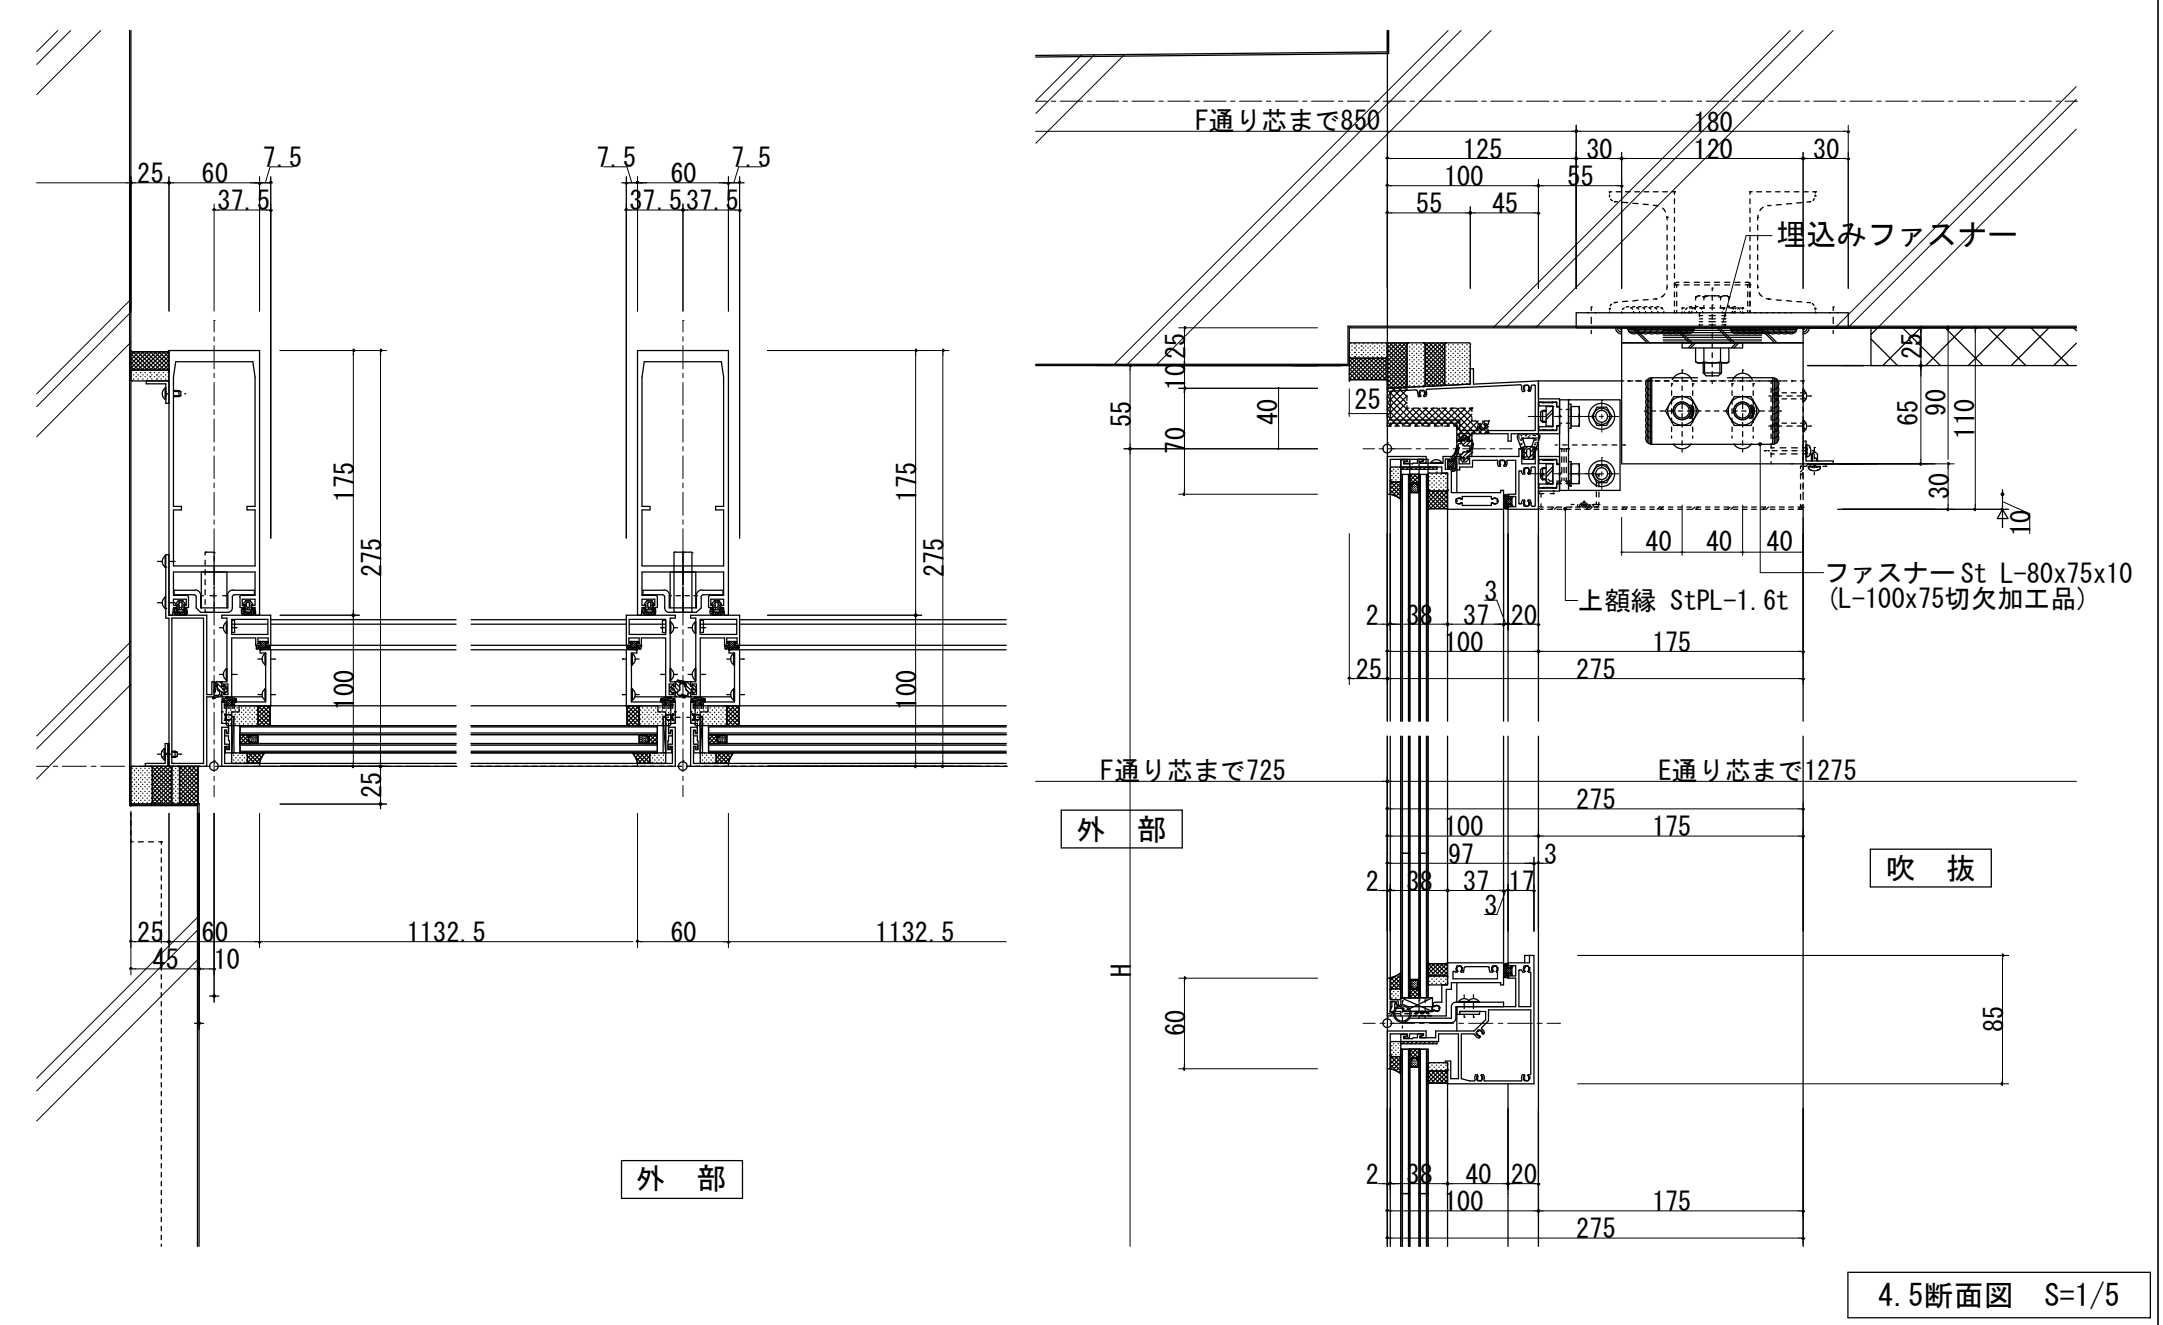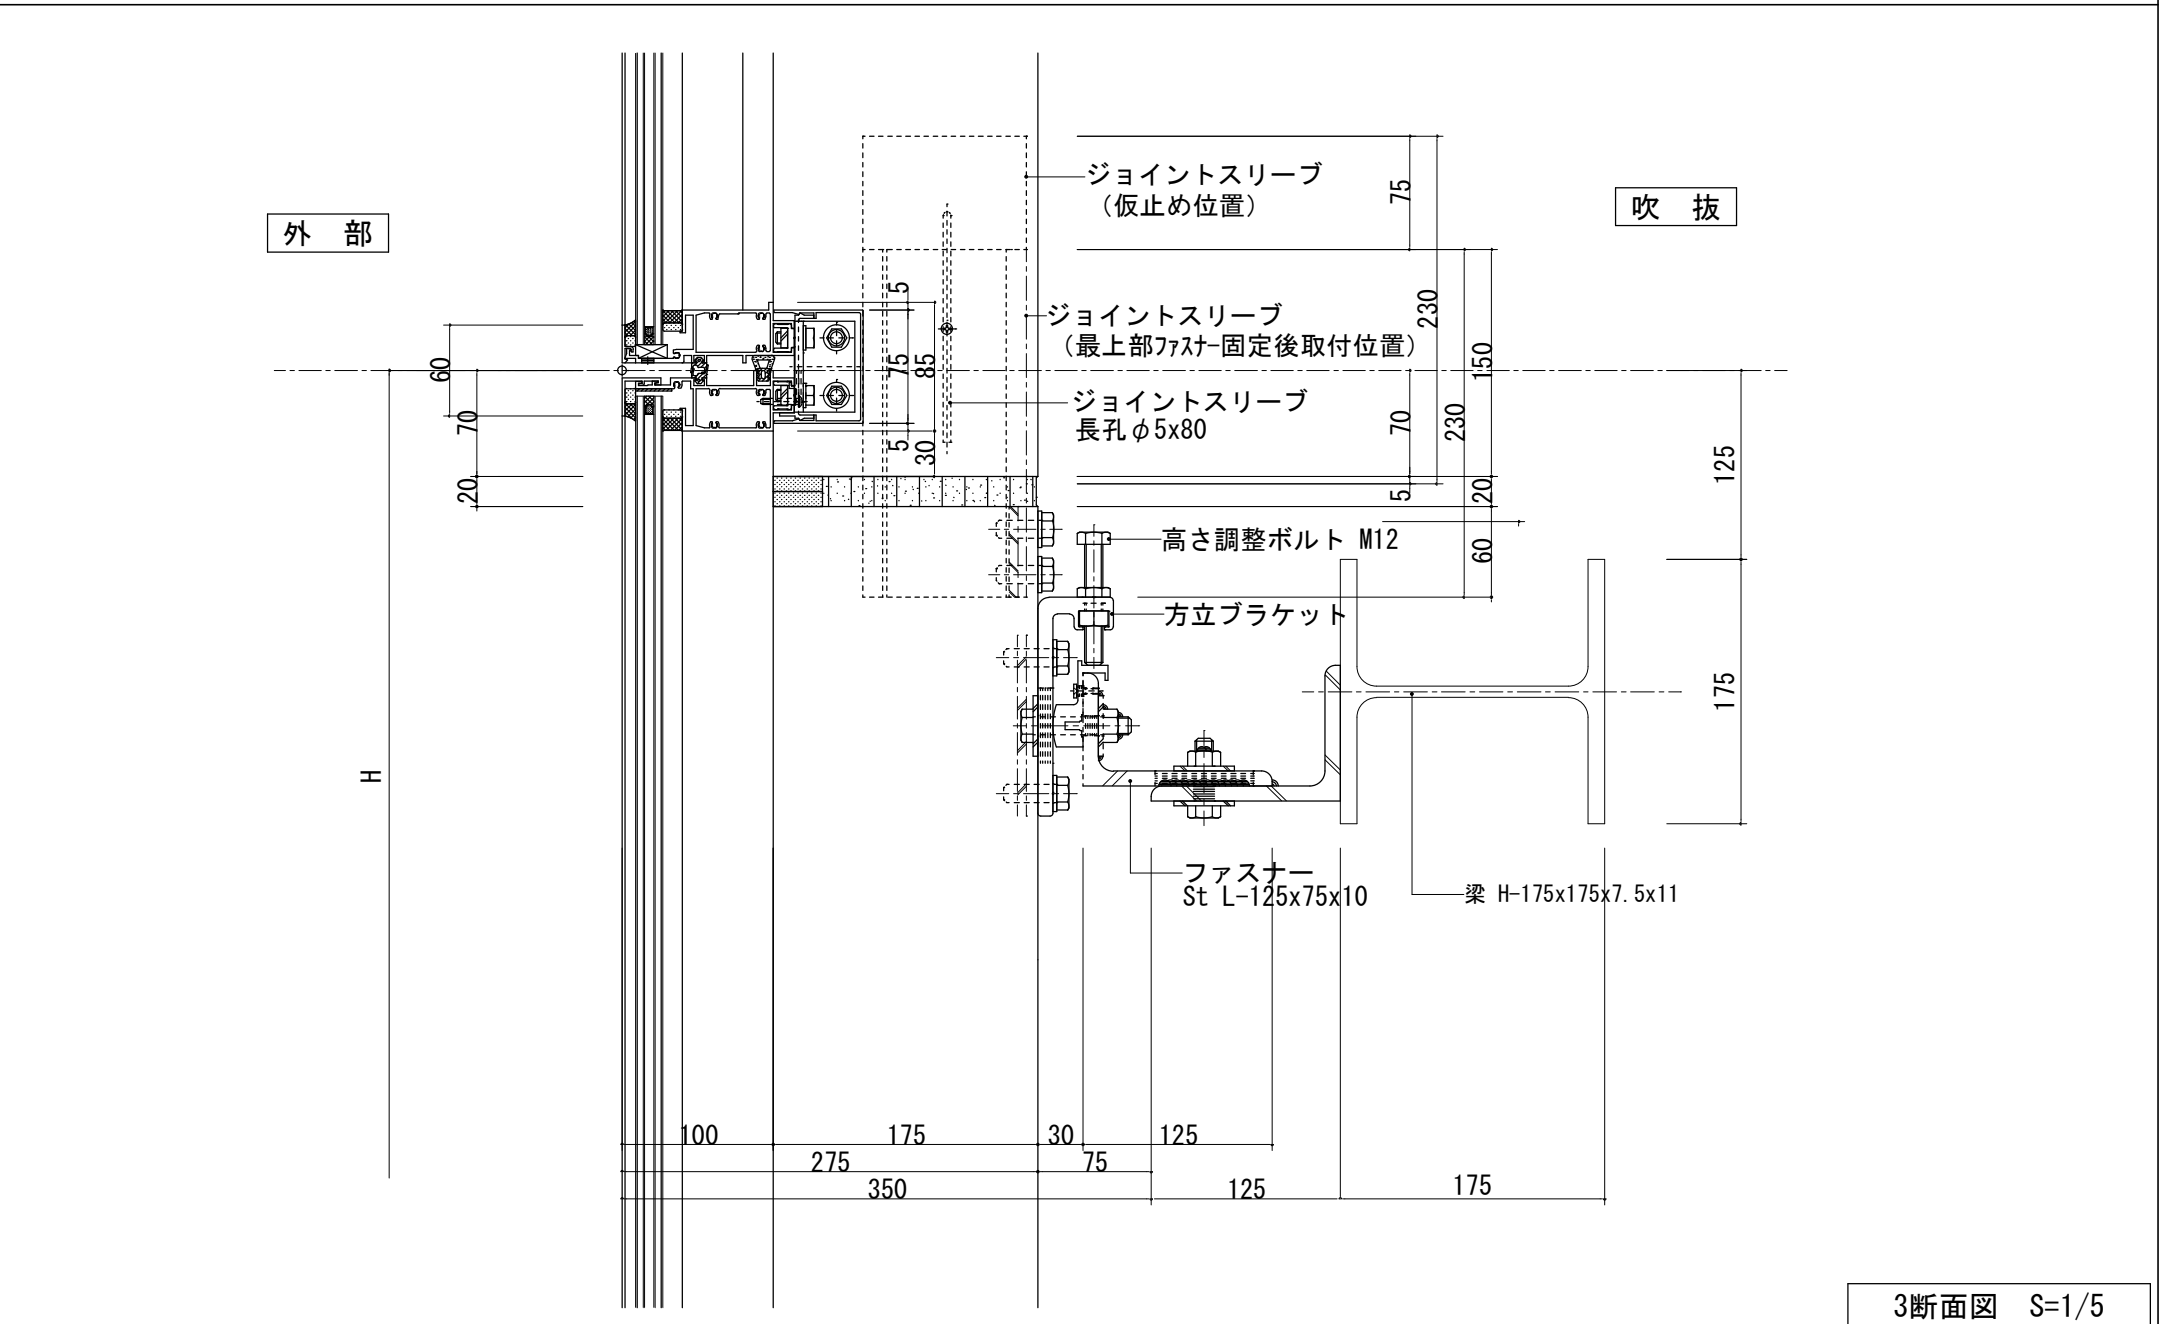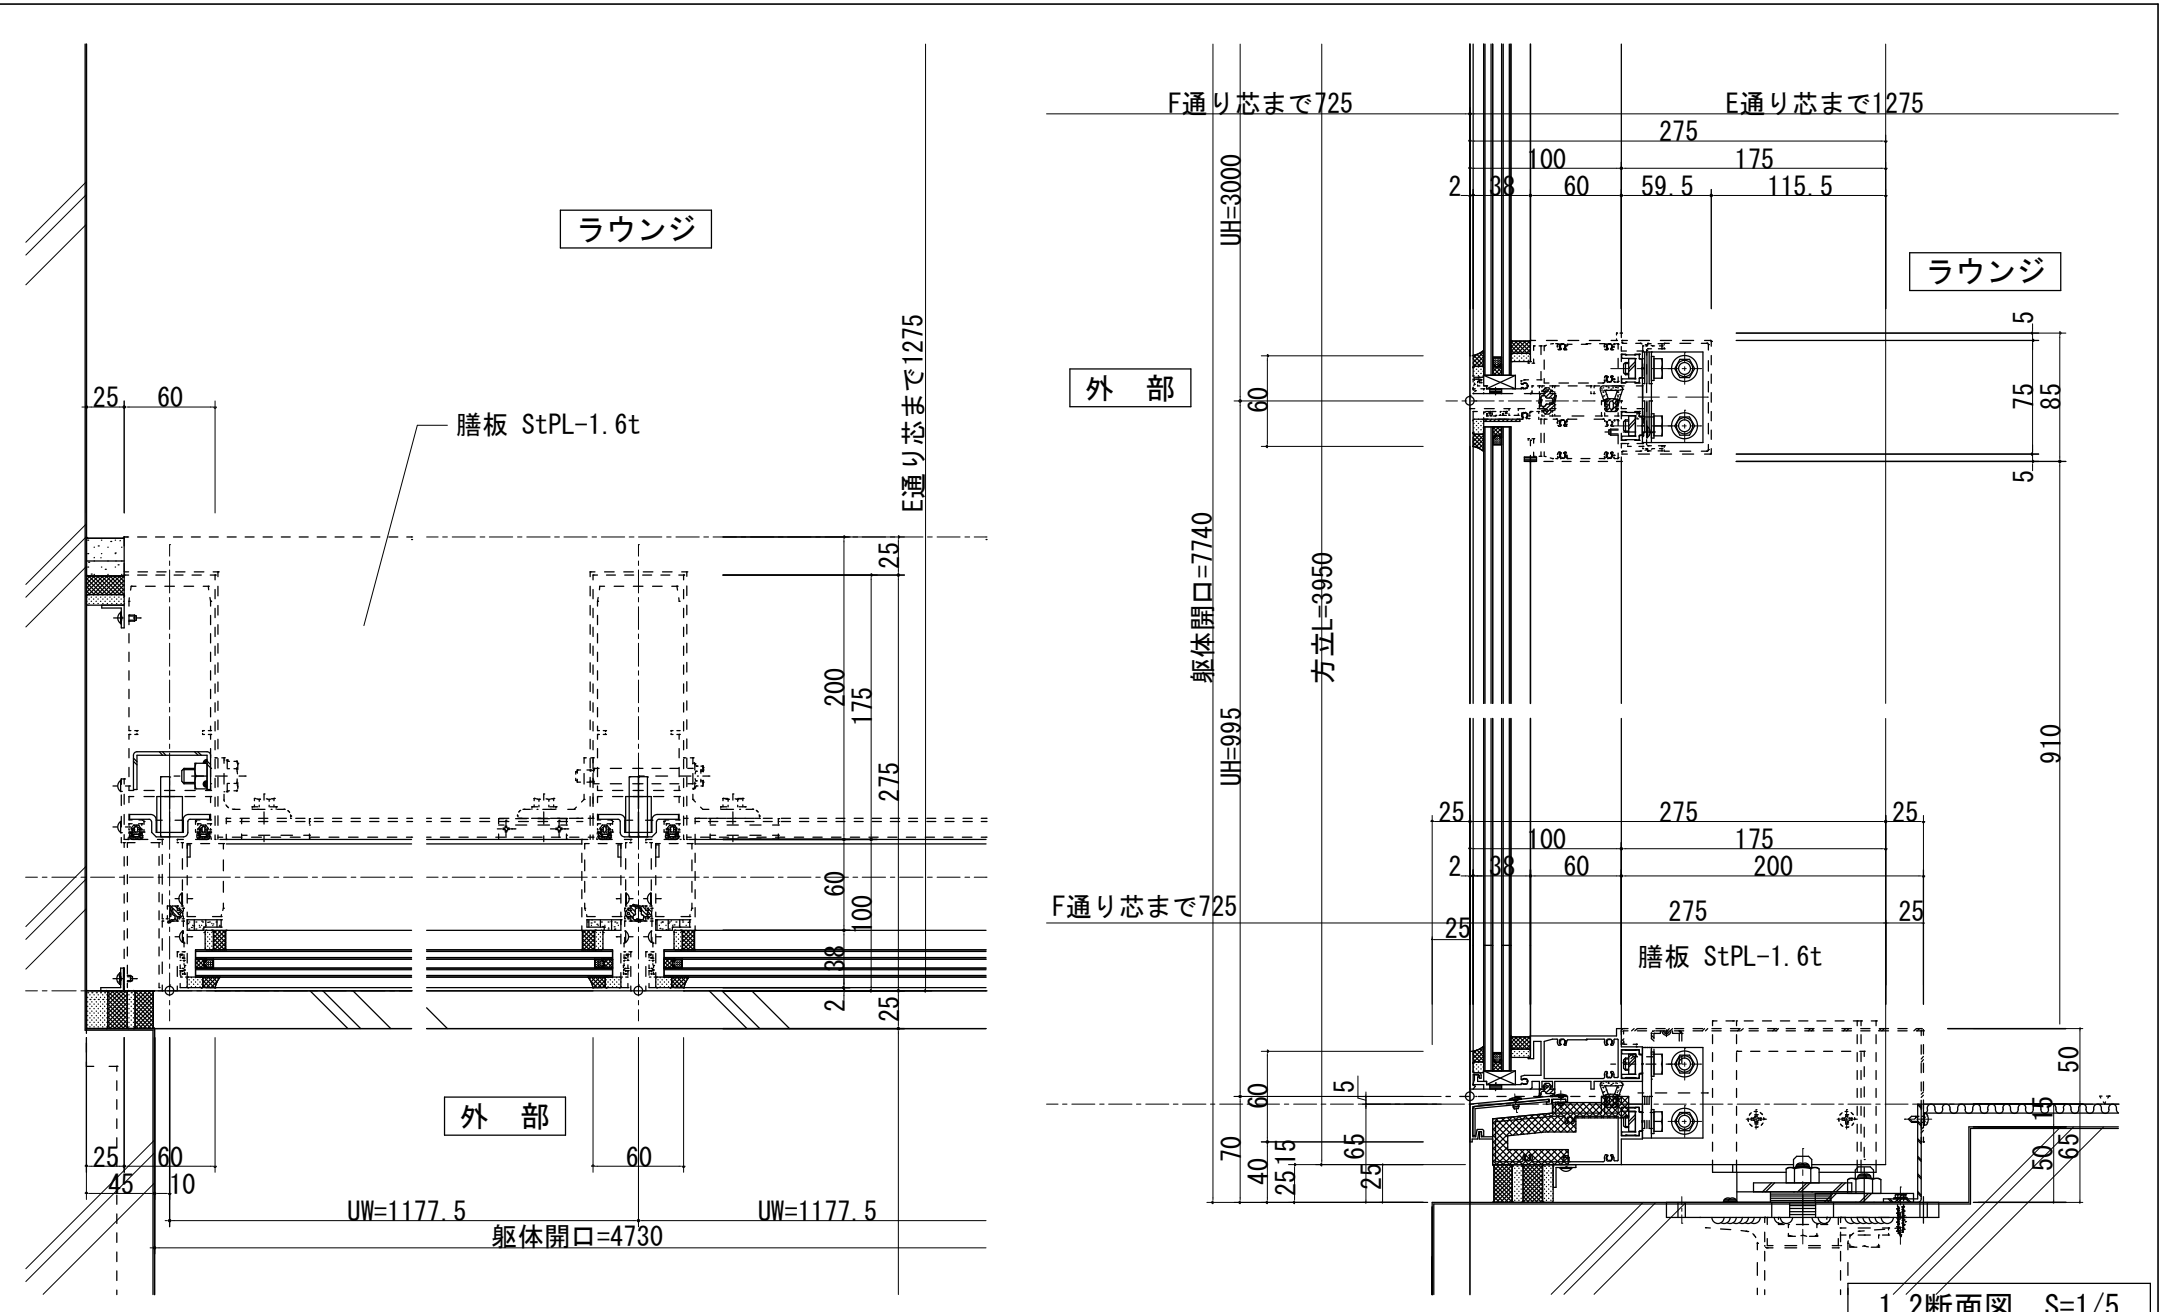


姿図 S=1/30

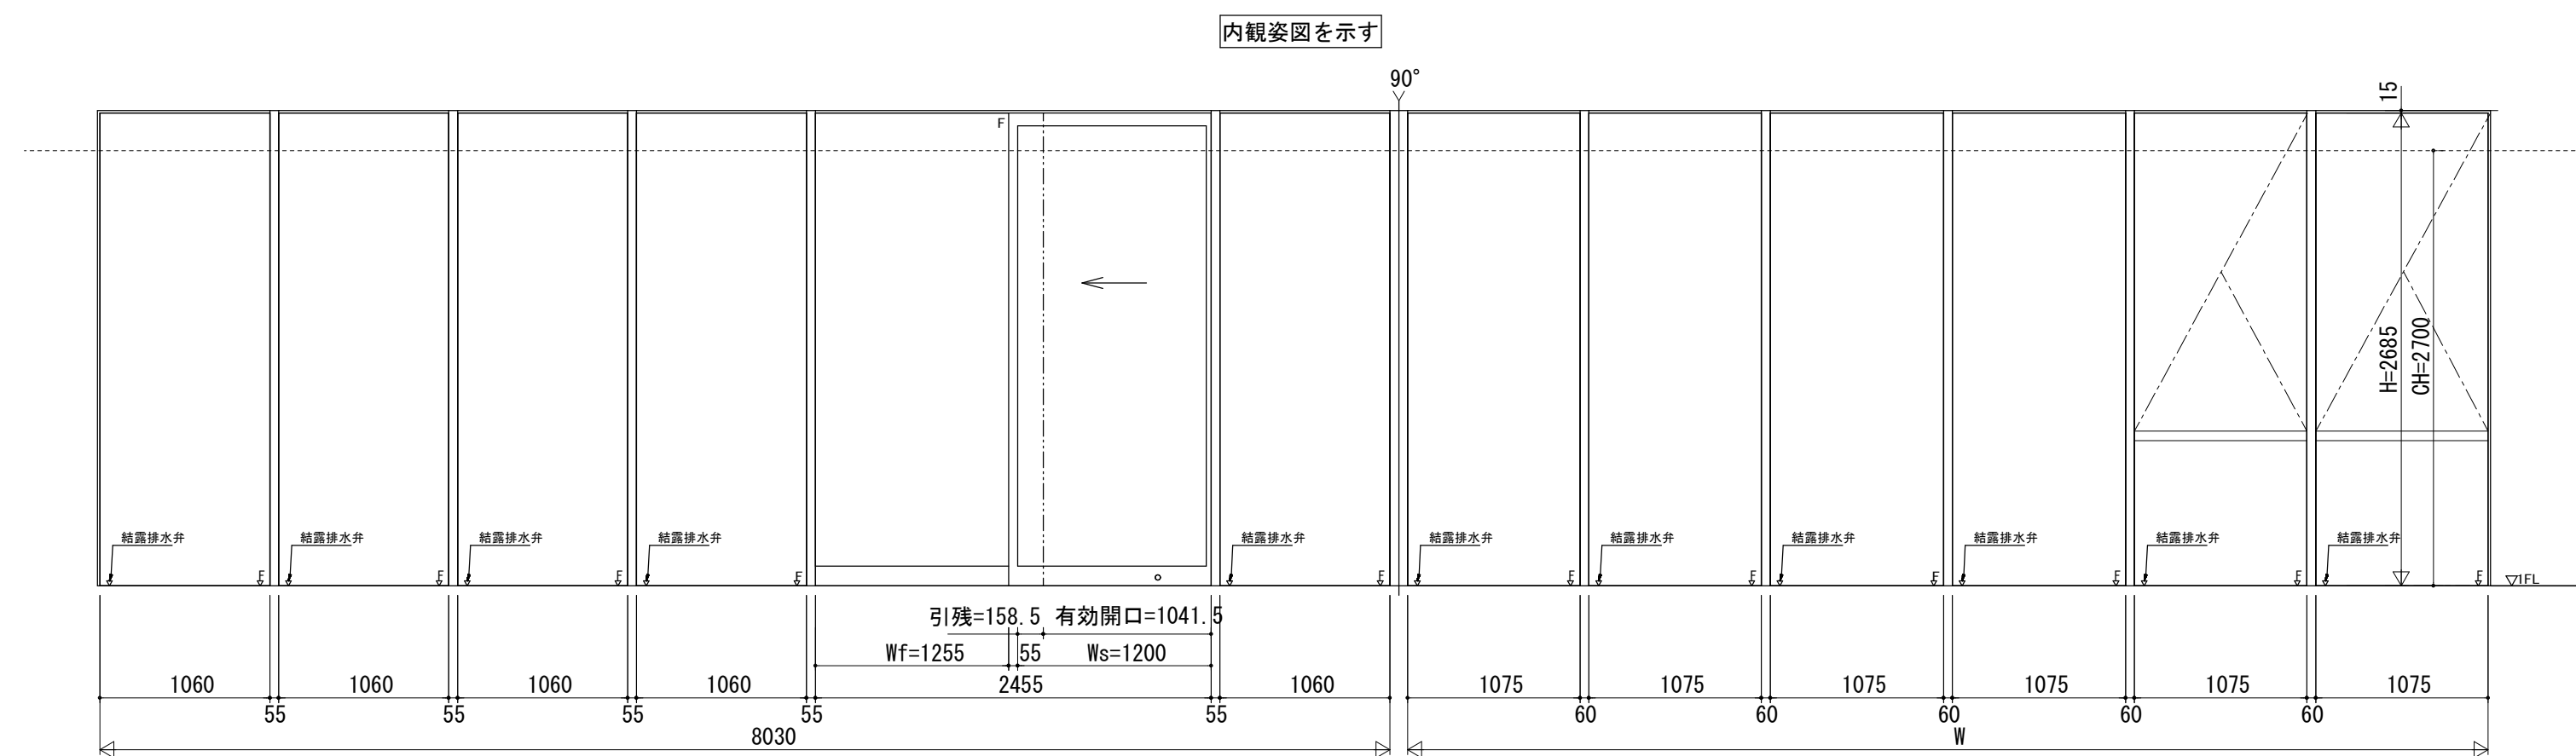


建具符号	AW-9	取付場所	1階 コミュニティラウンジ
合計数量	1	カラー区分 製品サイズ	色未定 YKKAP SYSTEMA520e (S-2) 同等品 YKKAP SYSTEMA31同等品
取入数量仕様	有 ・ (無)	ガラス厚	Low-E6+A6+FL8
網戸	有 ・ (無)	グレーニング	ガセット・ジヨール
部品名	品番・型式		数量
結露排水弁	3K31341		22
本締り錠	美和 DG-1		1
押棒 (丸)	YKK AP制定品5K-12991		1

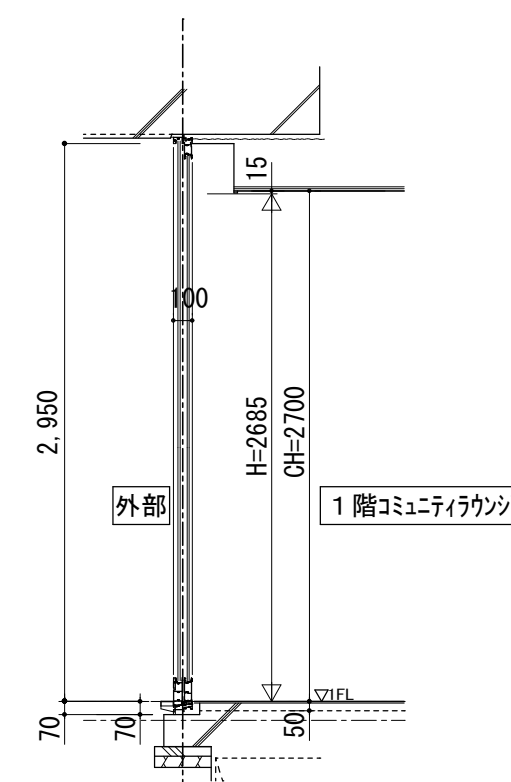


姿図 S=1/40

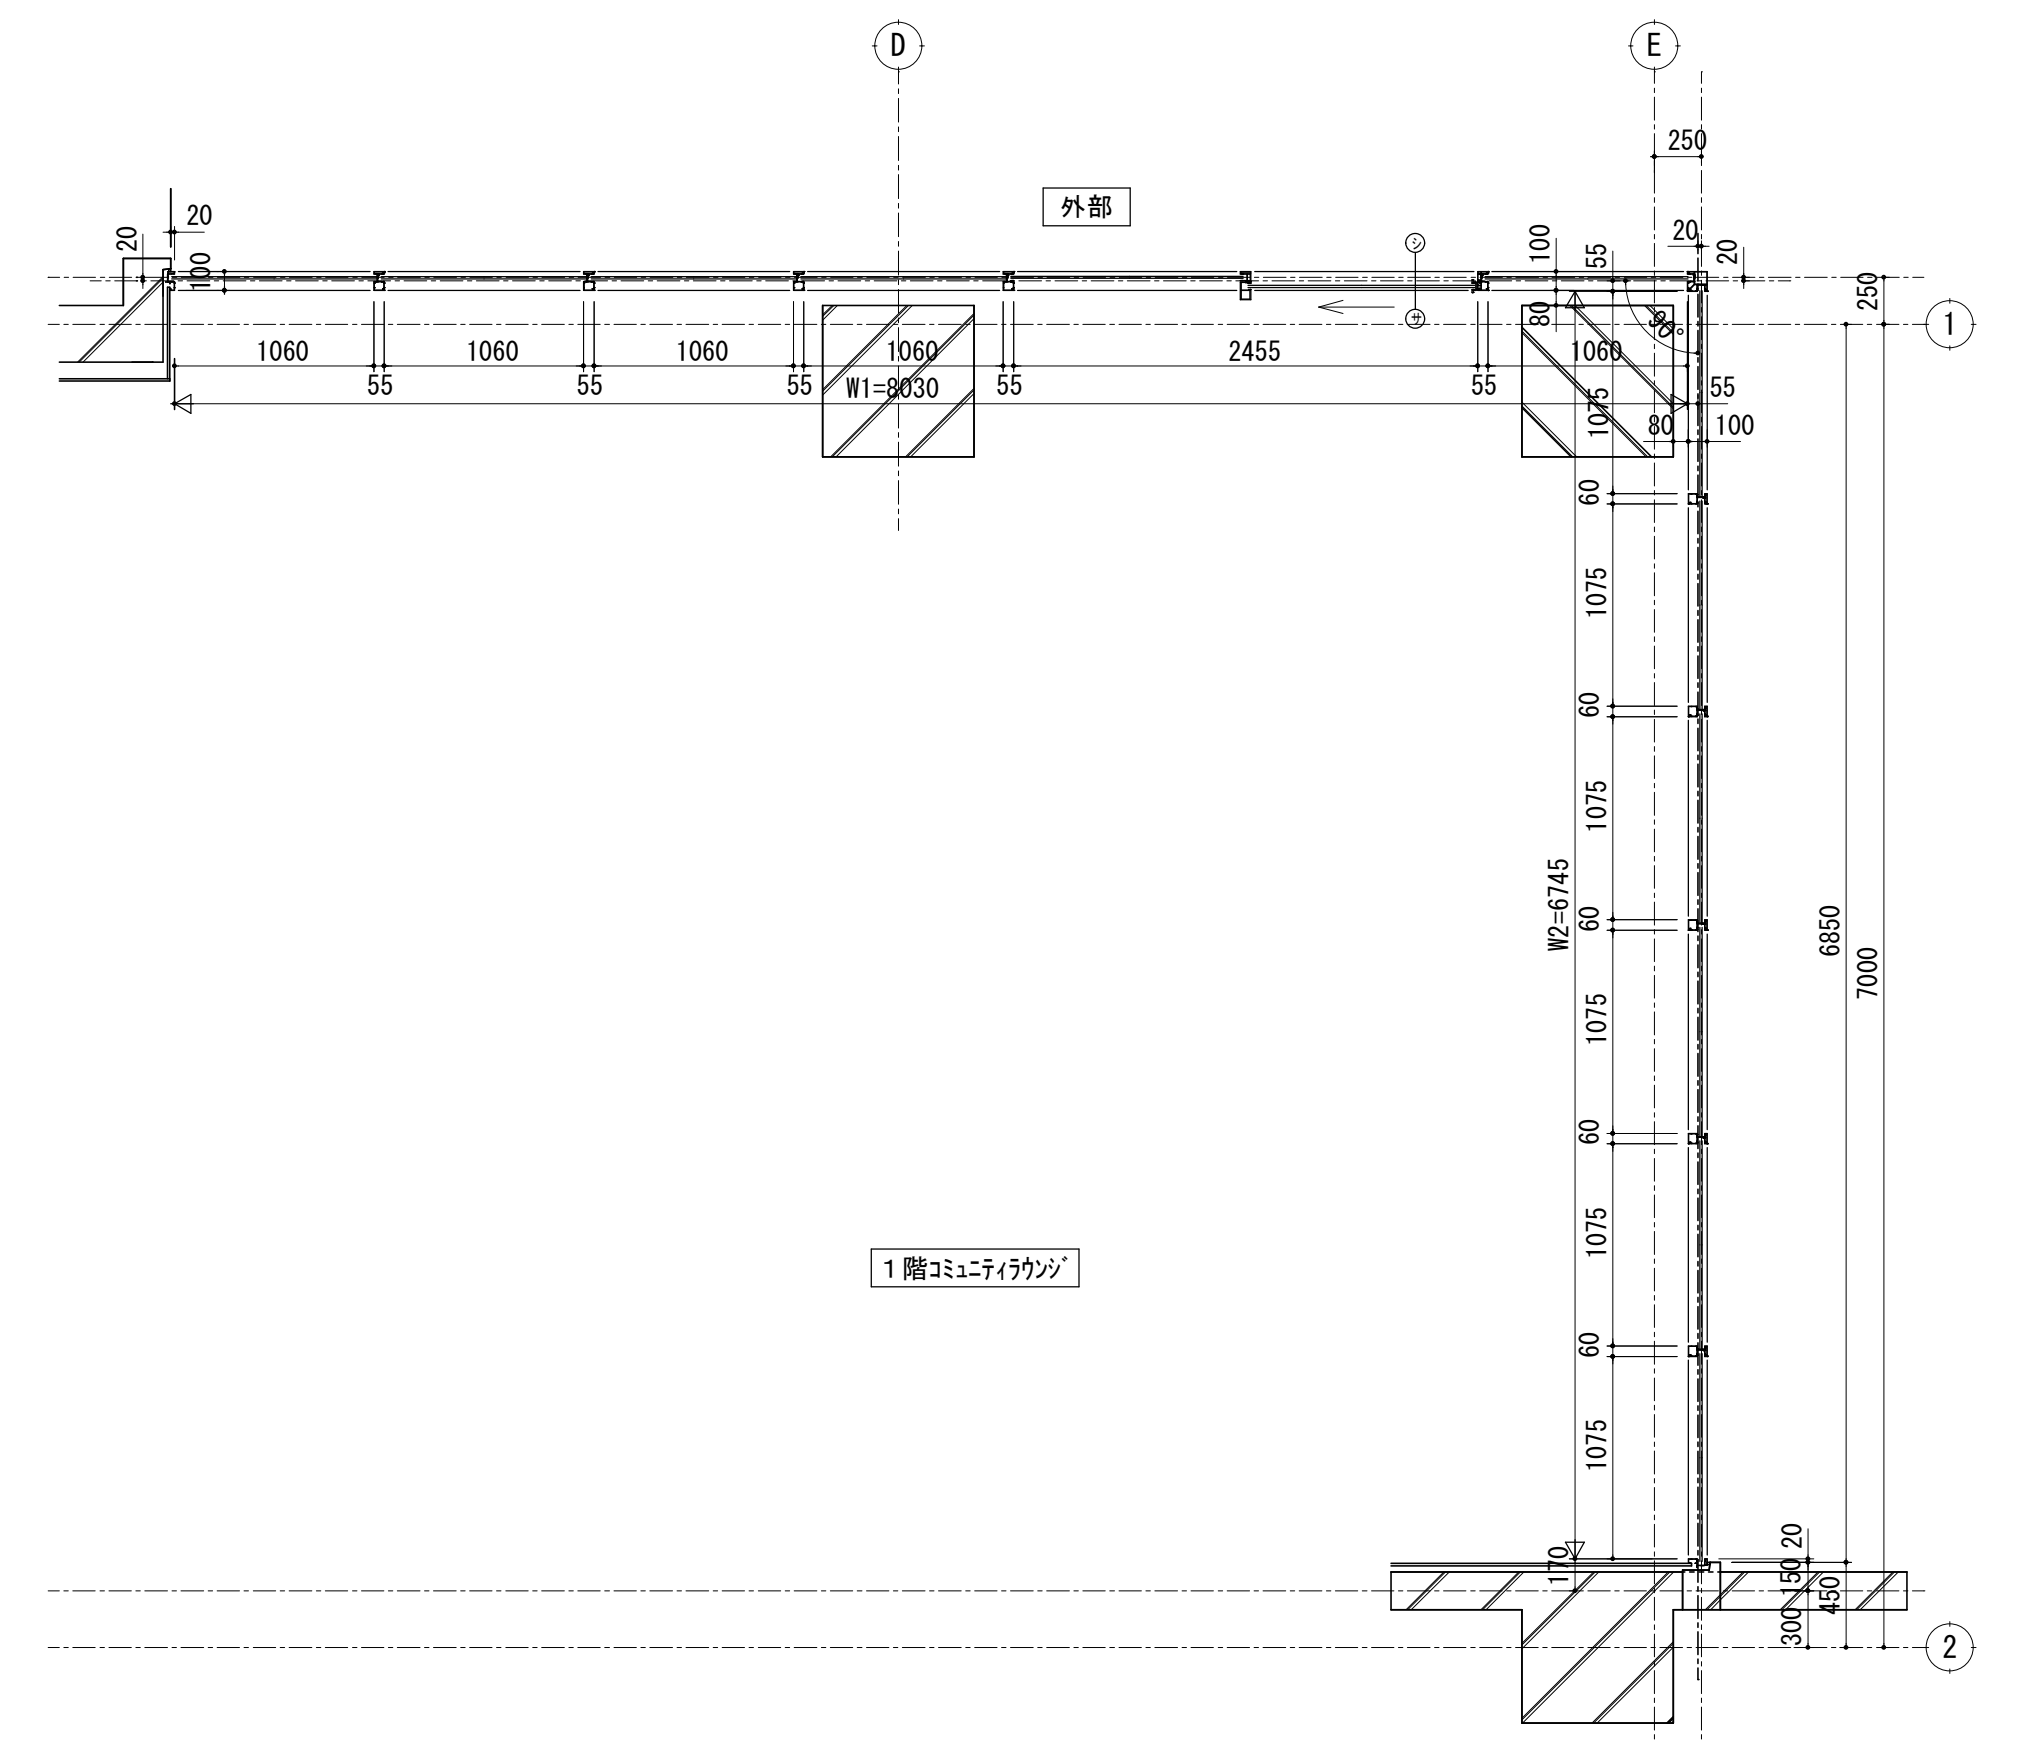


姿図 S=1/40

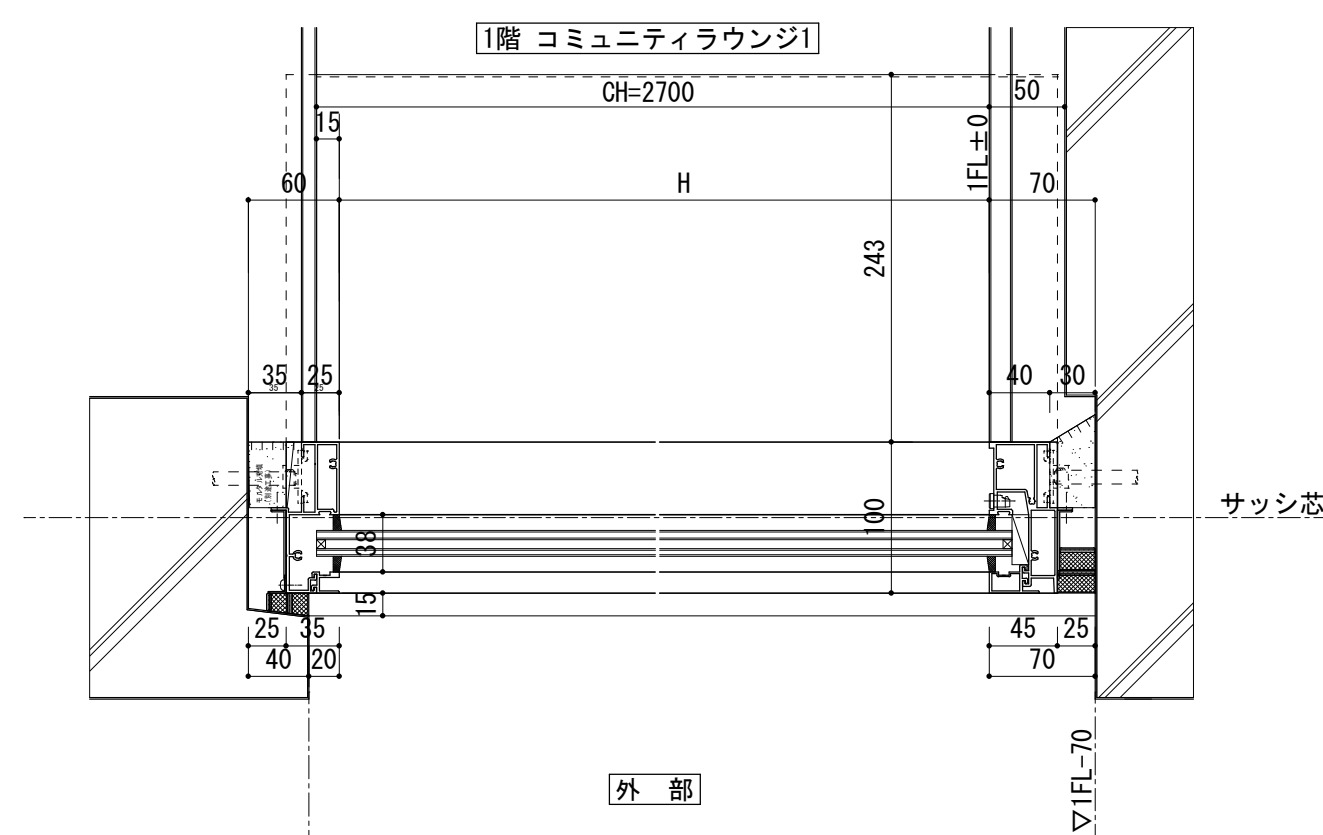


FIX窓縦断面図 S=1/5

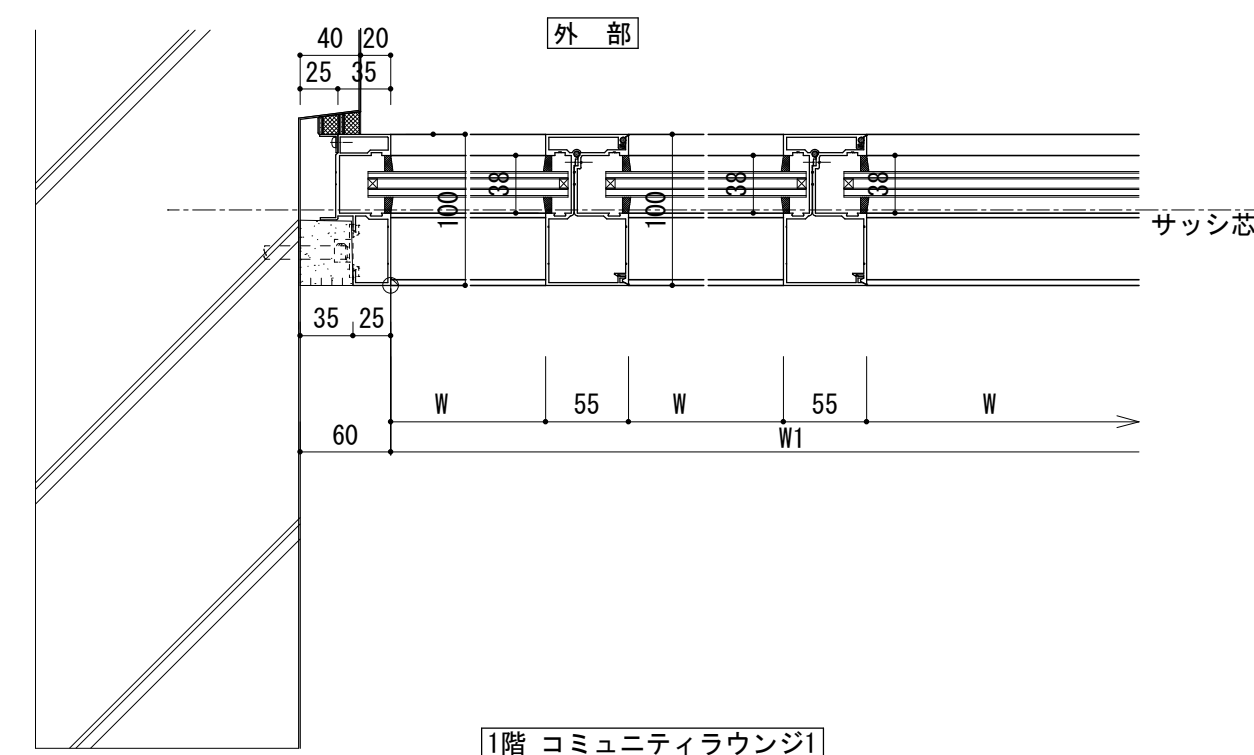


FIX窓連窓横断面図 S=1/5

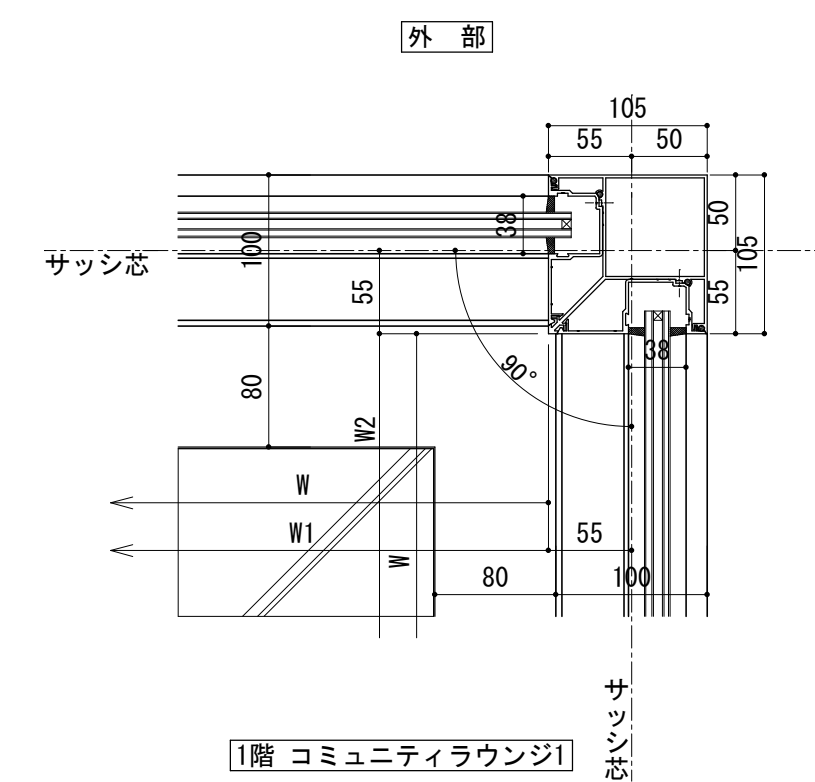


FIX窓連窓横断面図 S=1/5




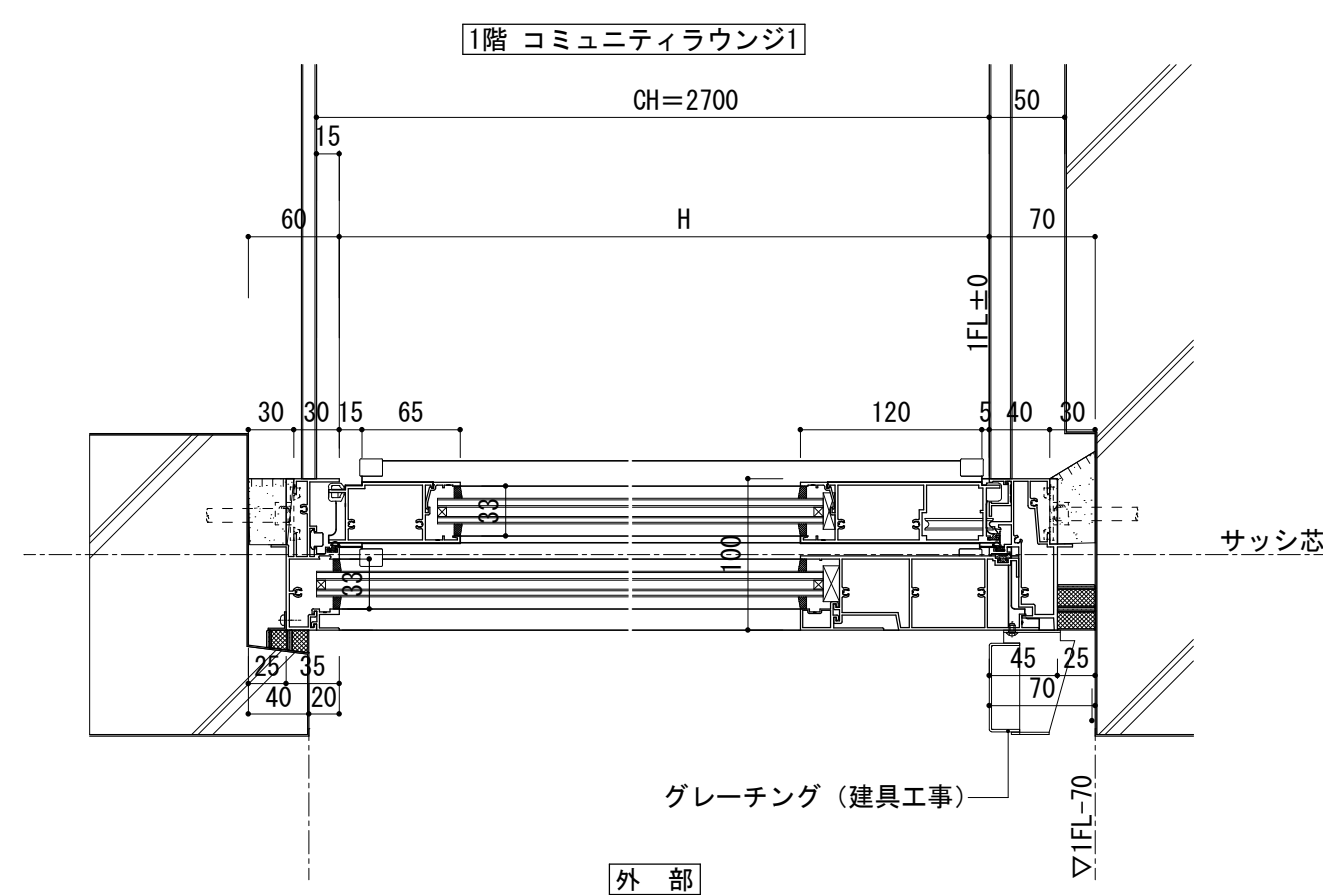


片引き戸縦断面図 S=1/5

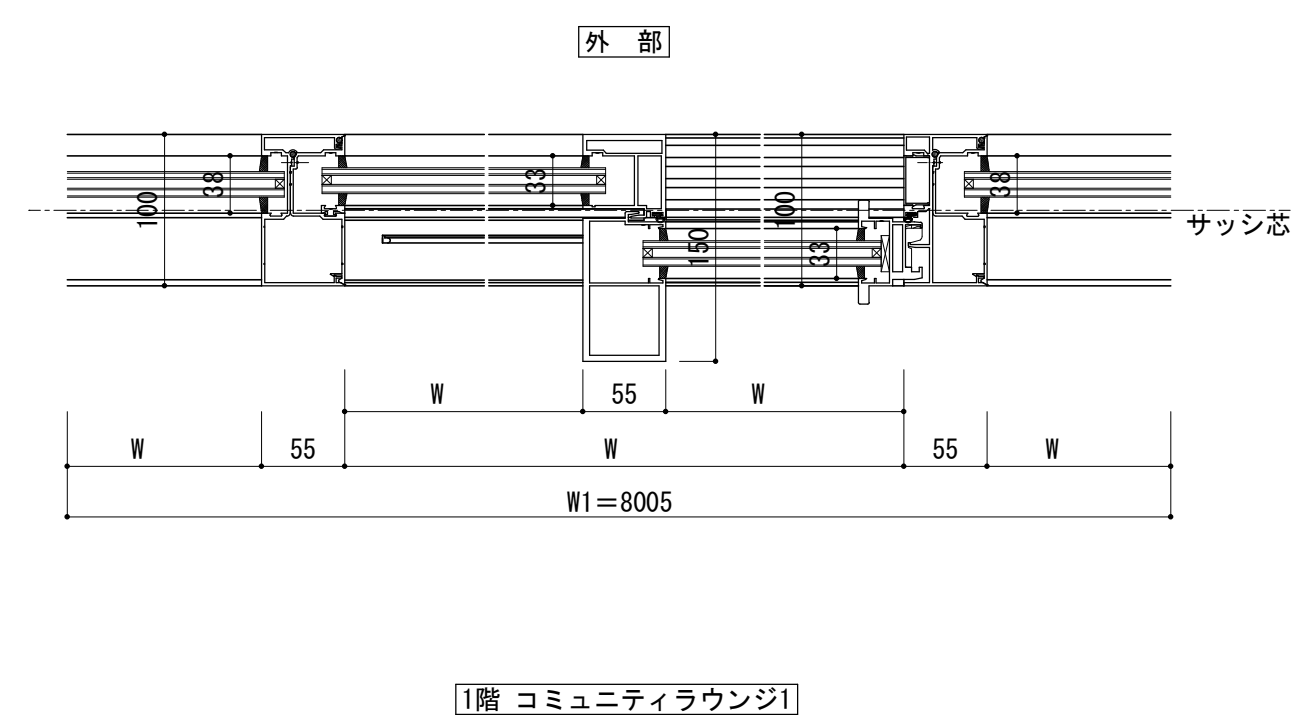

FIX窓、片引き戸連窓横断面図 S=1/5

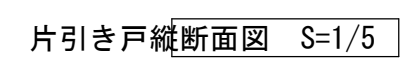

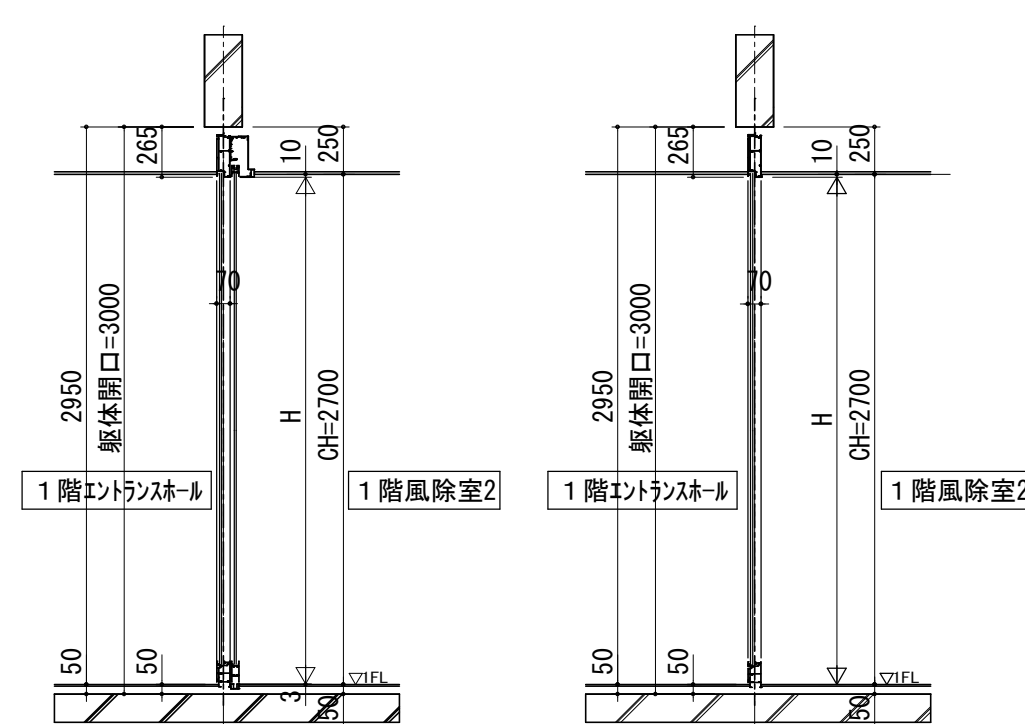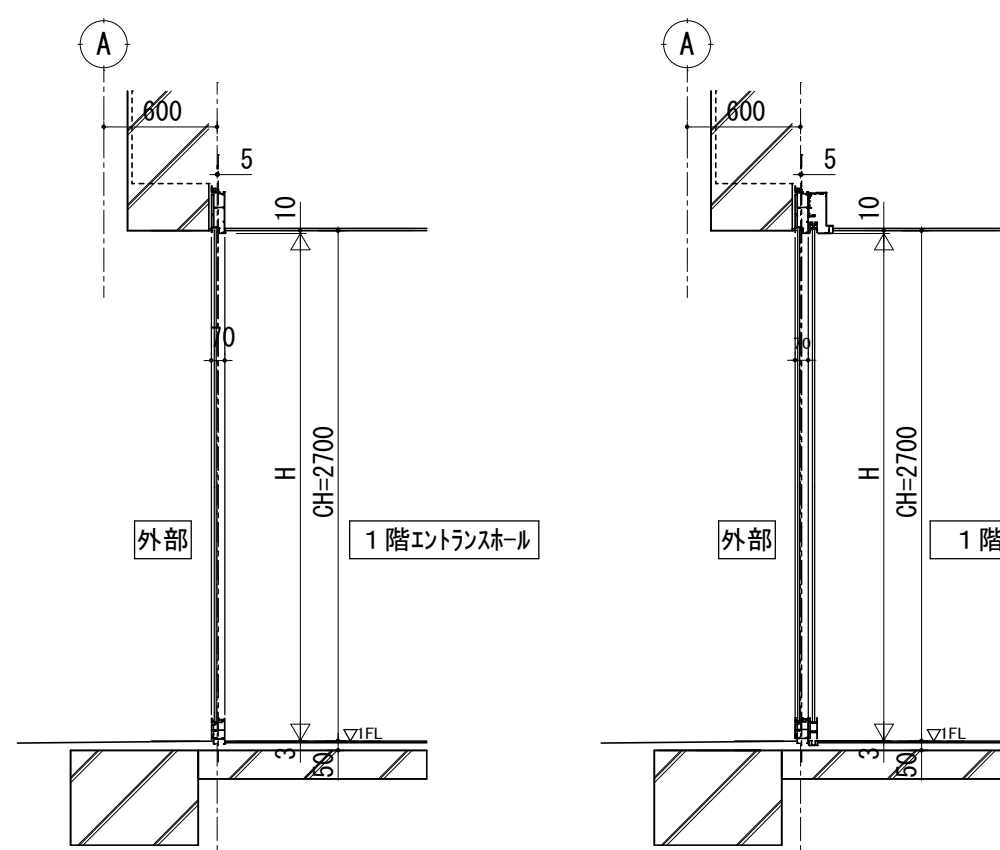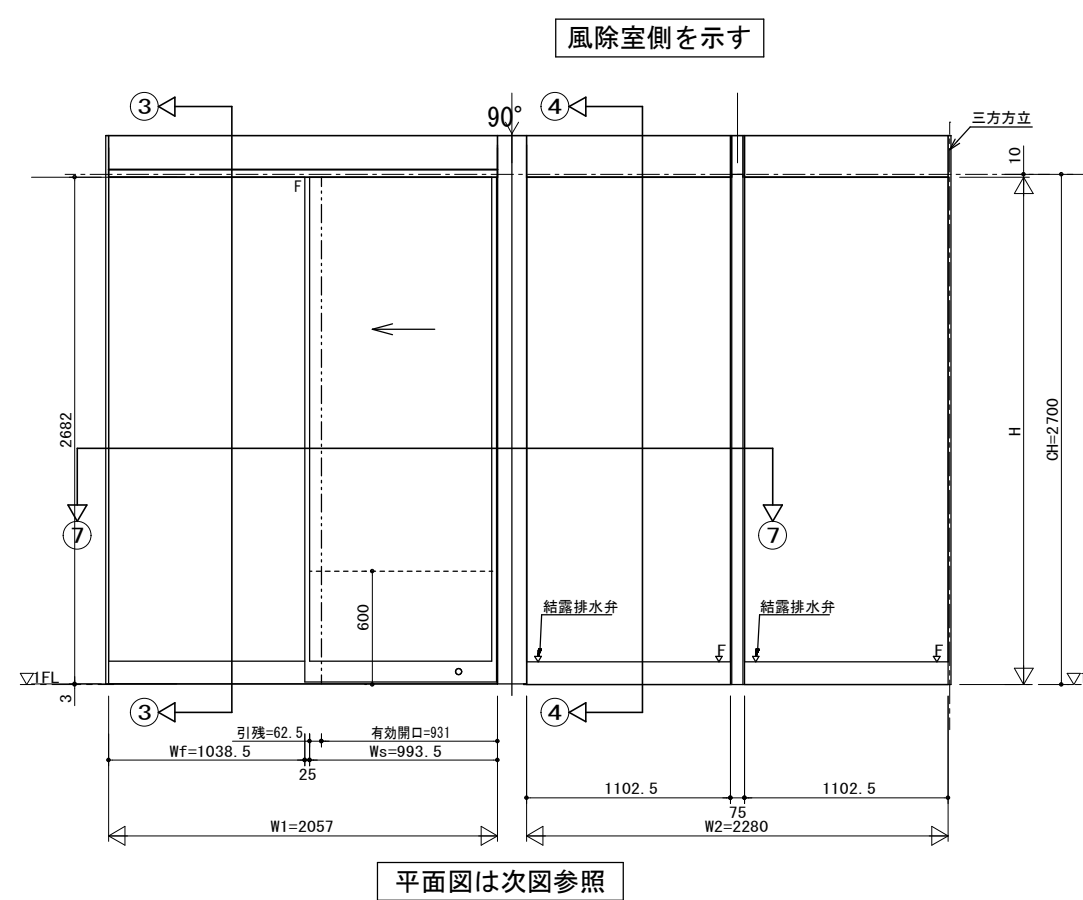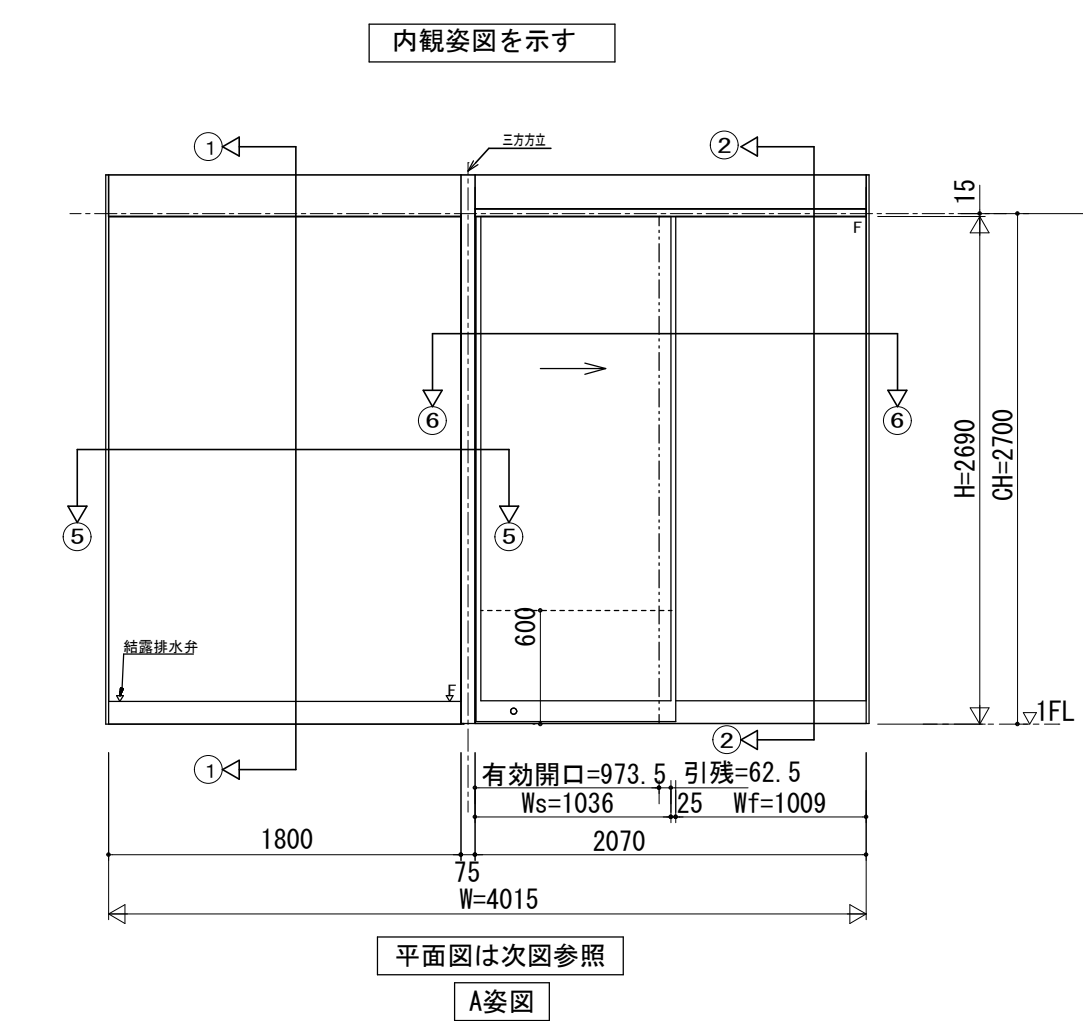


建具符号	AD-1	取付場所	1階 風除室2
会計数量	1	カラー区分	色未定
取付位置仕様	有・(無)	製品サイズ	YKKAP SYSTEMA31e (S-1) 同等品
		ガラス庫	Low-E6+A6+TP8
			扉部 TP6+A6+TP8
網戸	有・(無)	グレーンダ方式	ガスケット・シール
部品名		品番・型式	数量
結露排水弁	3K31341		2
本納り袋		美和D62	1
自動ドアエンジン		ナコ製	1
* 無目センサー (室内側)	***		1
* 無目センサー (室外側)	***		1
ゴミ受有り			
補助光電センサー			1

に注意 自動ドア事故未然防止の為 自動ドア警告ラベルを貼付下さい
平成20年3月
国土交通省大臣官房官庁営繕部 建築保全業務共通仕様書に
自動ドア警告ラベルの貼付が規定されました


建具符号	AD-2	取付場所	1階 風除室2
合計数量	1	カラー区分	色未定
取付位置仕様	有・ 	製品仕様	YKKAP SYSTEMA31e (S-1) 同等品
		ガラス厚	Low-E6+A6+TP8
			扉部 TP6+A6+TP8
網戸	有・ 	グレーニング方式	ガスケット・ 
部品名		品番・型式	数量
本締り錠		美和DG2	1
自動ドアエンジン		ナブコ製	1
無目センサー（室内側）		***	1
無目センサー（室外側）		***	1
ゴミ受有り			
補助光電センサー			1
結露排水弁		3K31341	4

ご注意 自動ドア事故未然防止の為 自動ドア警告ラベルを貼付下さい
平成20年3月
国土交通省大臣官房官庁営繕部 建築保全業務共通仕様書に
自動ドア警告ラベルの貼付が規定されました

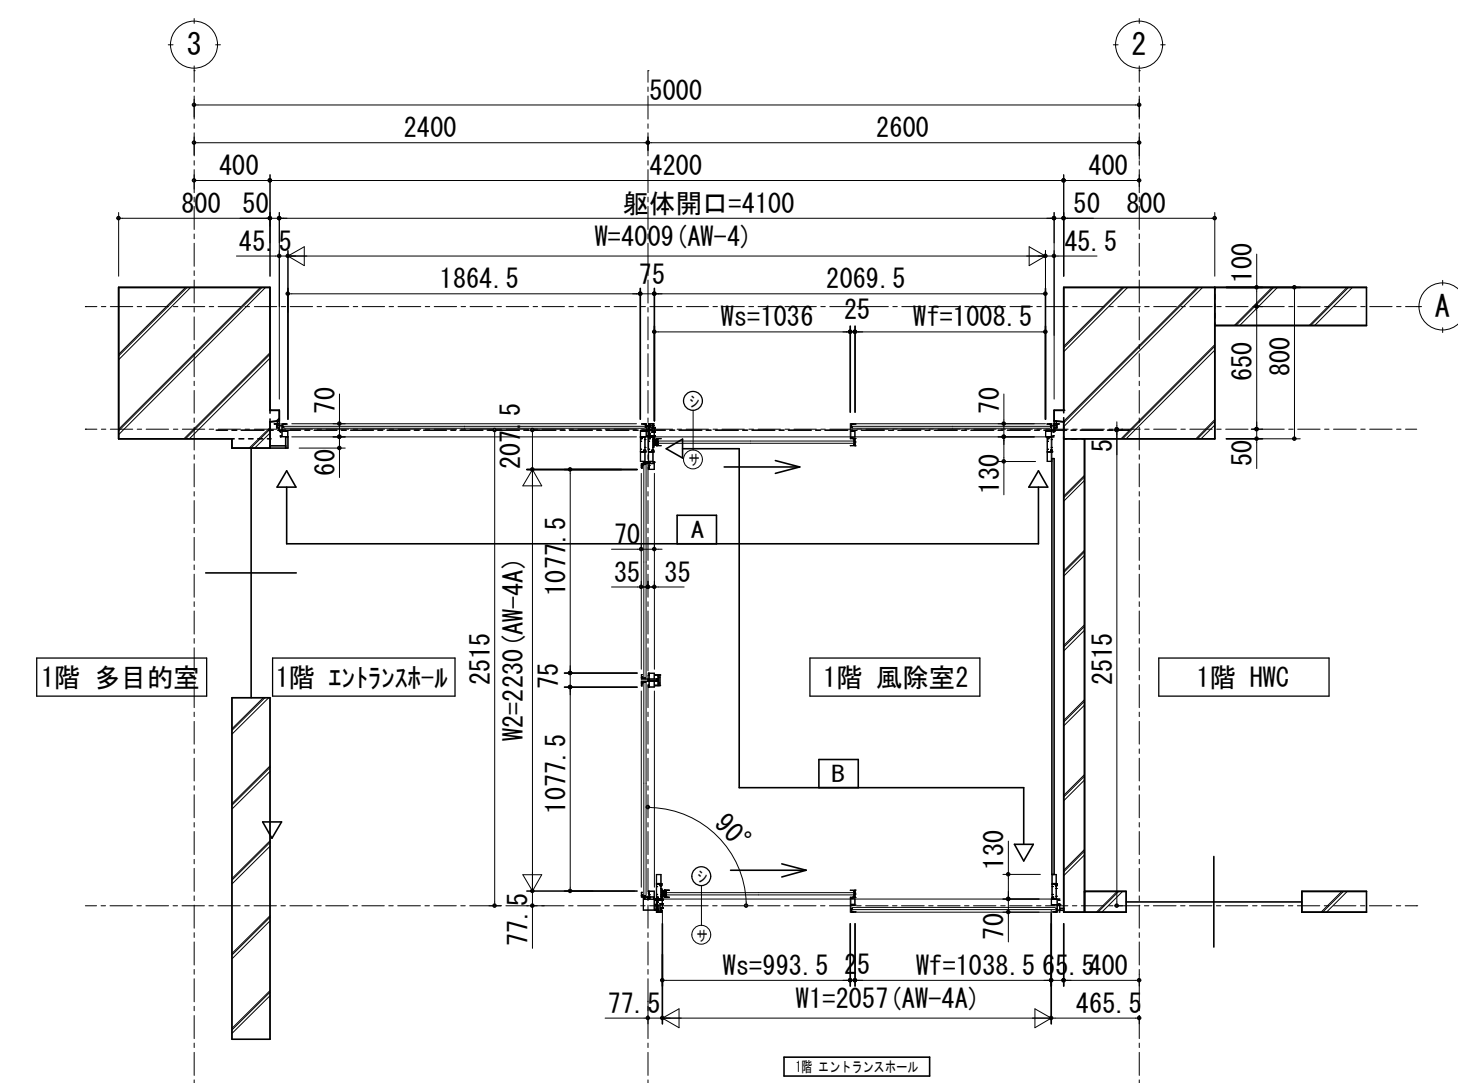


姿図 S=1/40


姿図 S=1/40

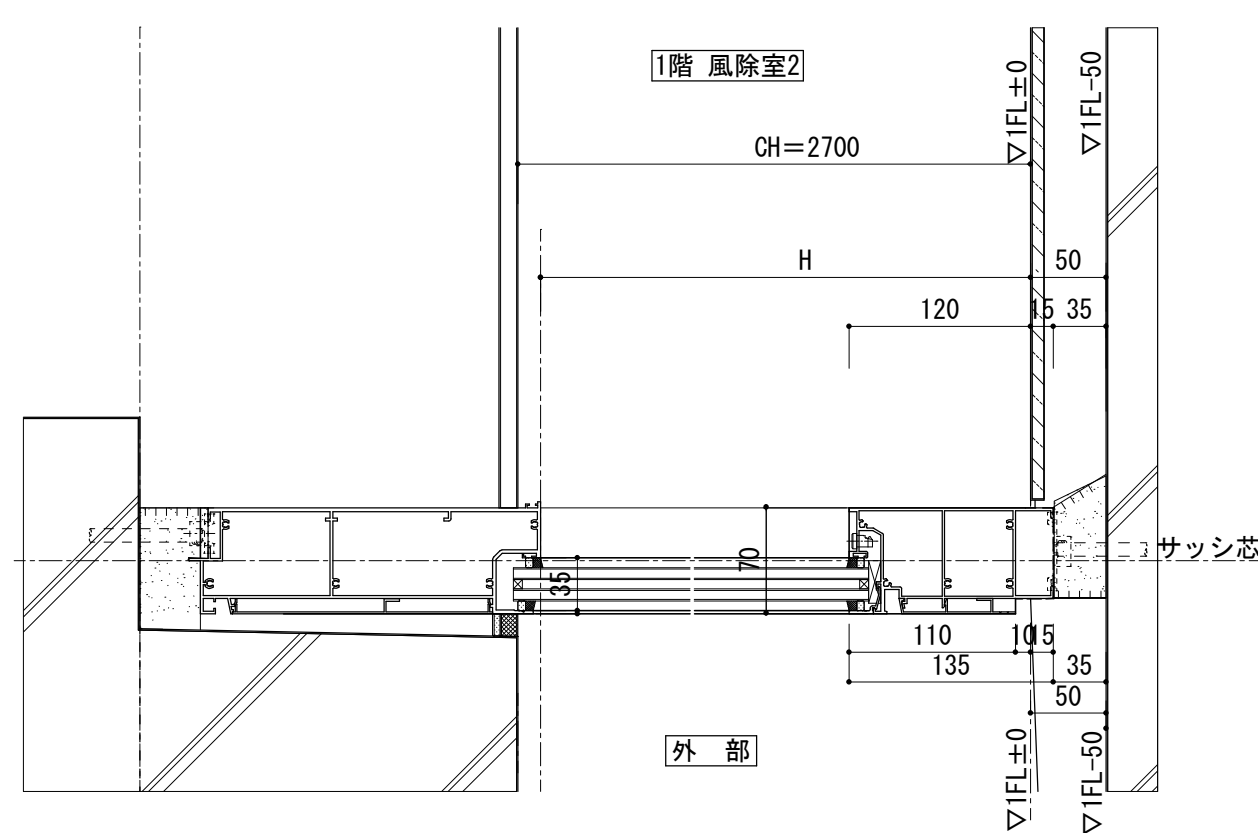


FIX窓 縦断面① S=1/5

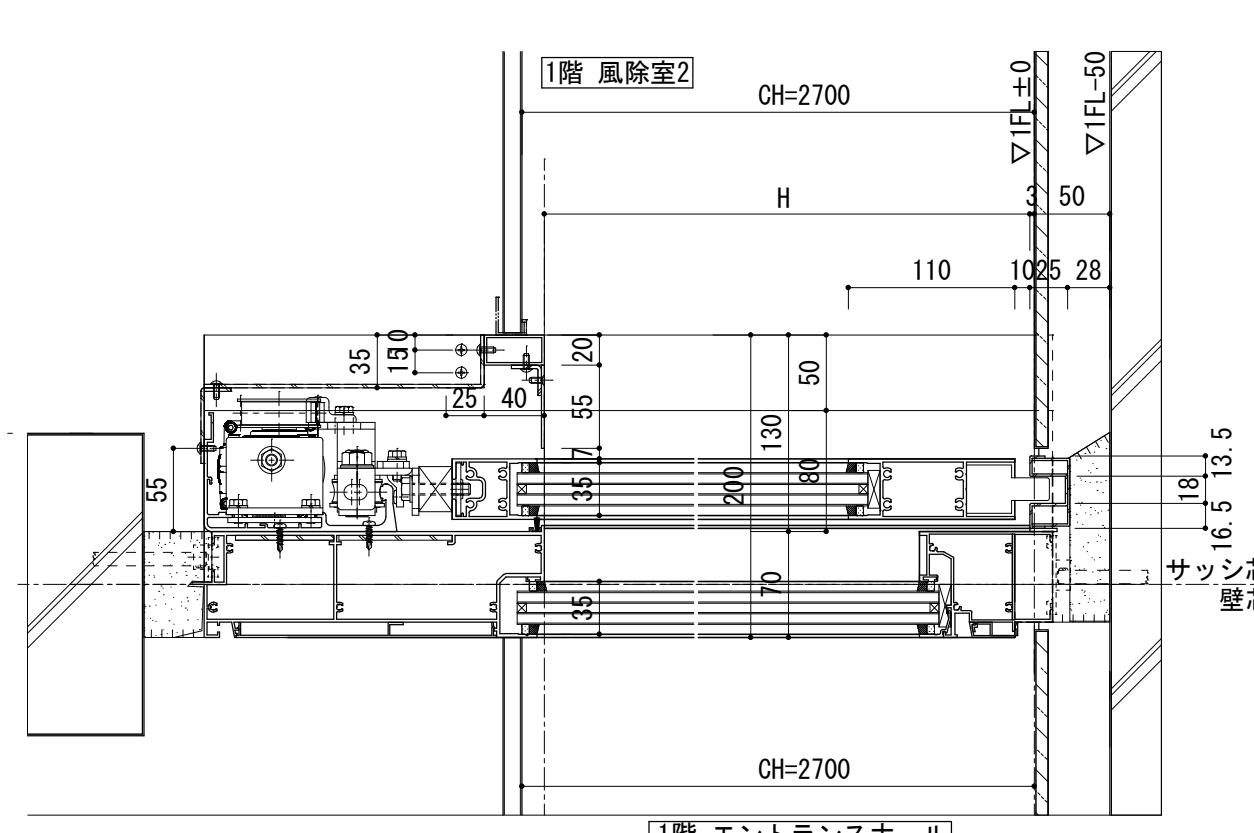


自動ドア 縦断面③ S=1/5

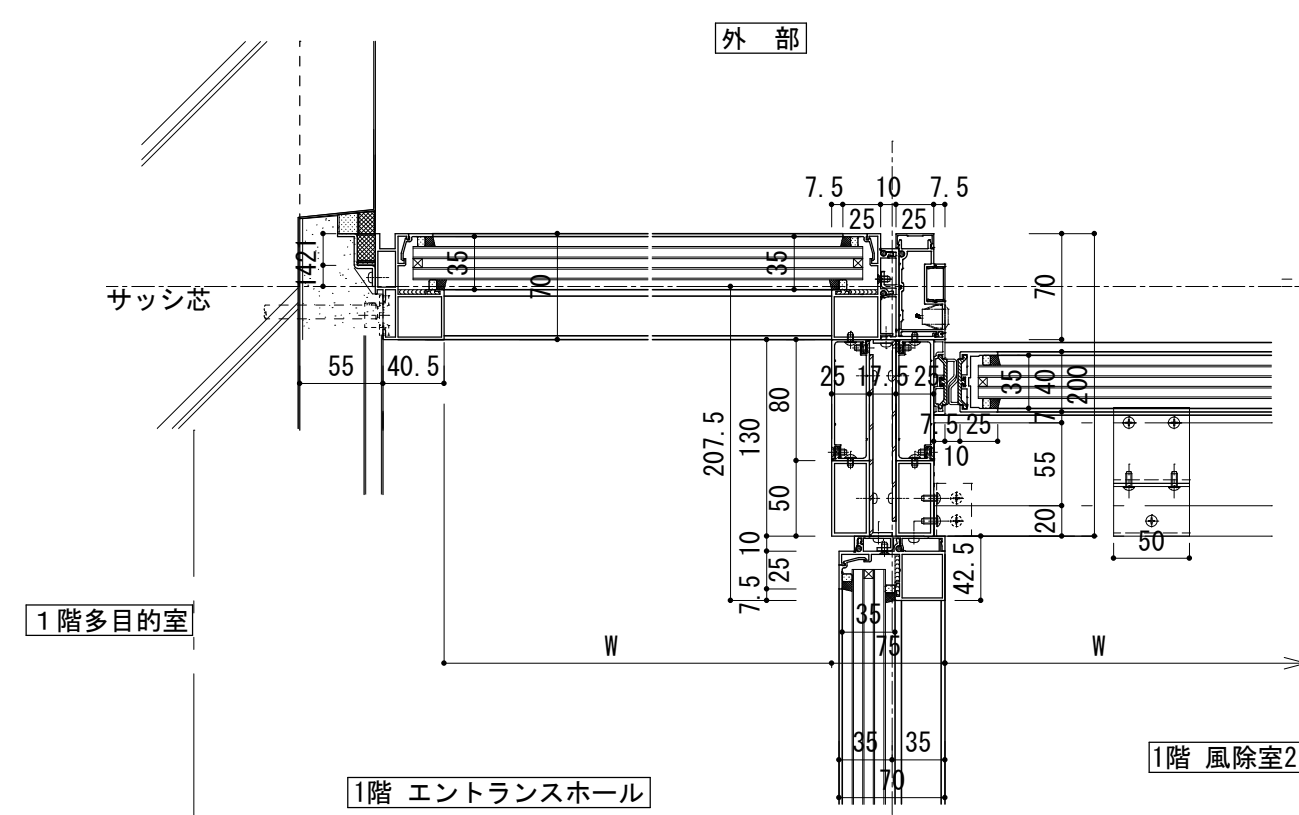


FIX窓、自動ドア連窓 横断面⑤ S=1/5

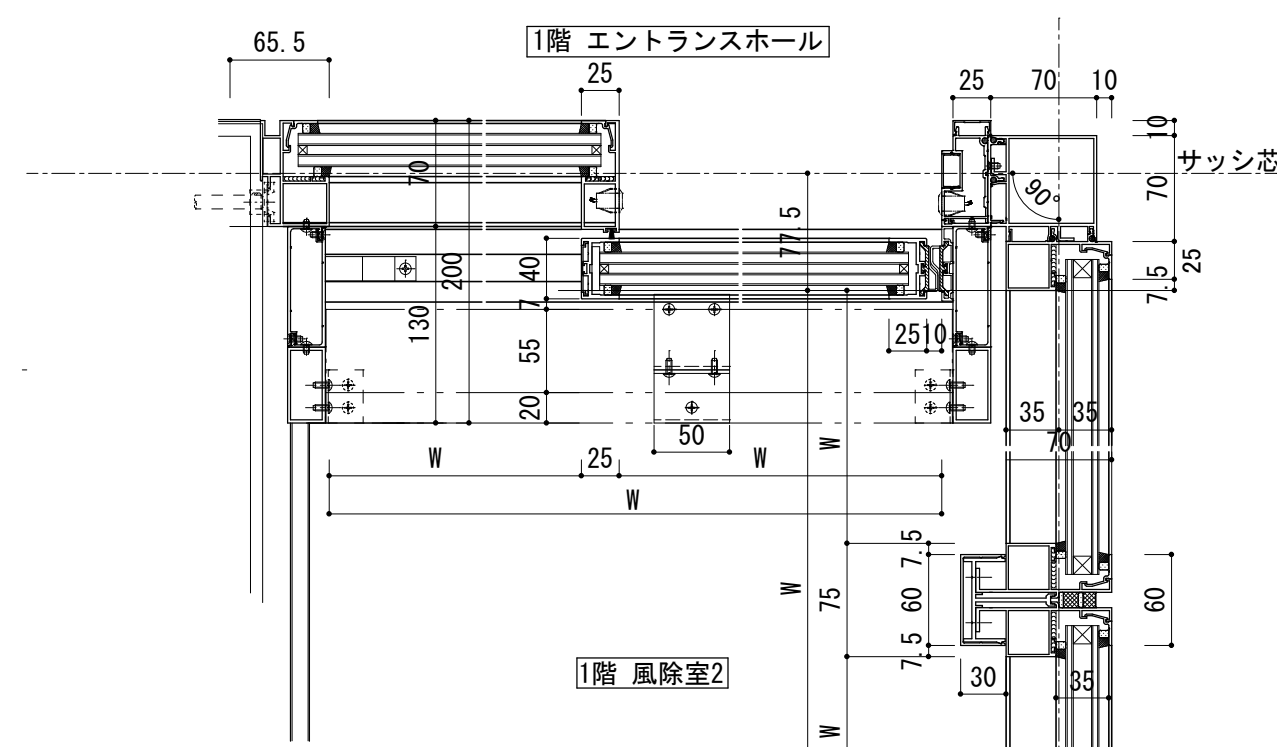


自動ドア、FIX窓連窓 横断面⑦ S=1/5

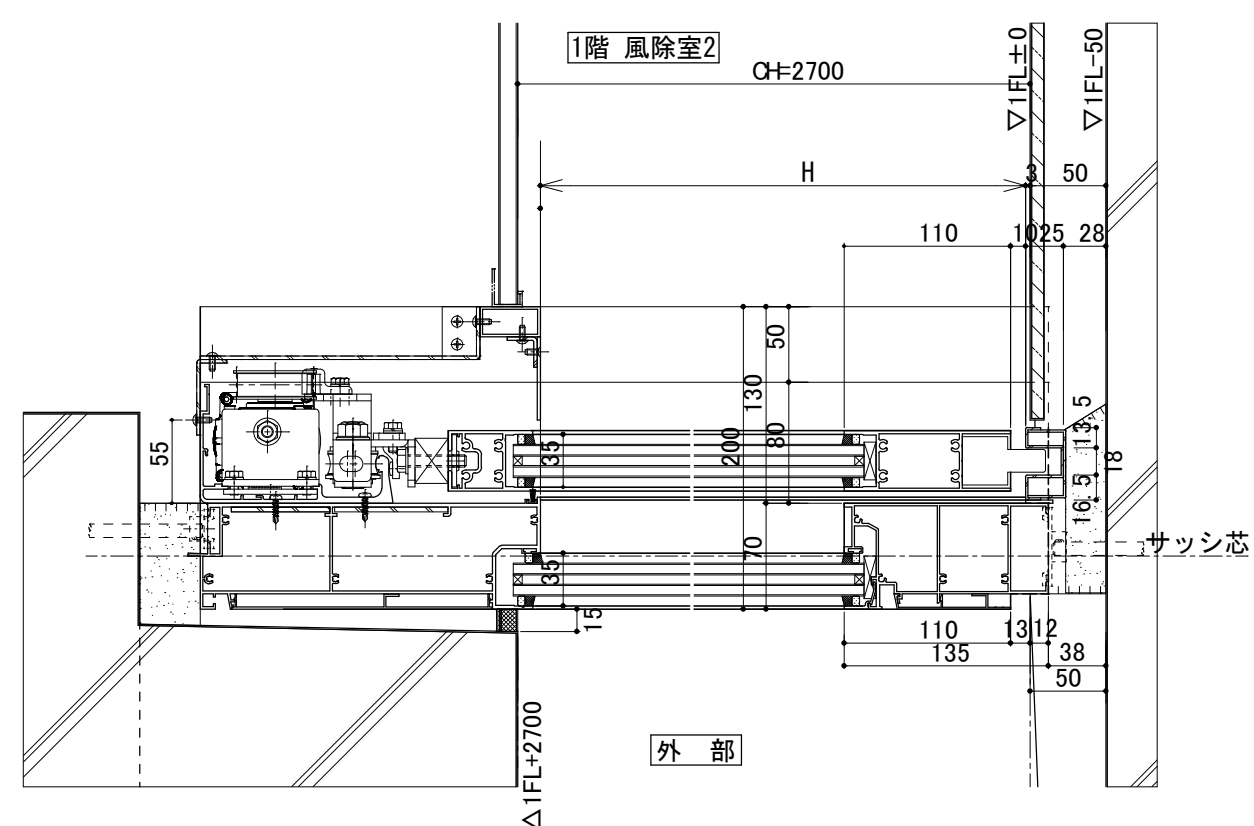


自動ドア 縦断面② S=1/5

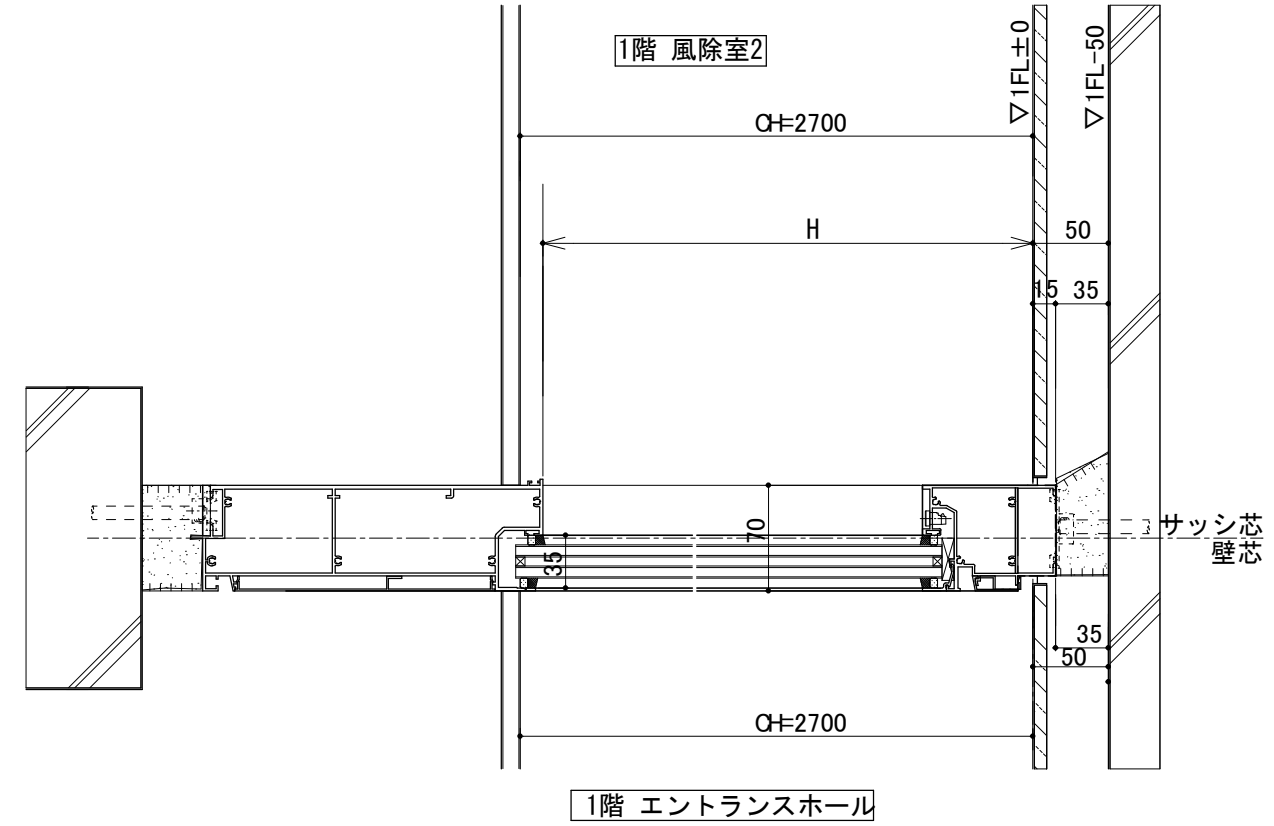


FIX窓 縦断面④ S=1/5

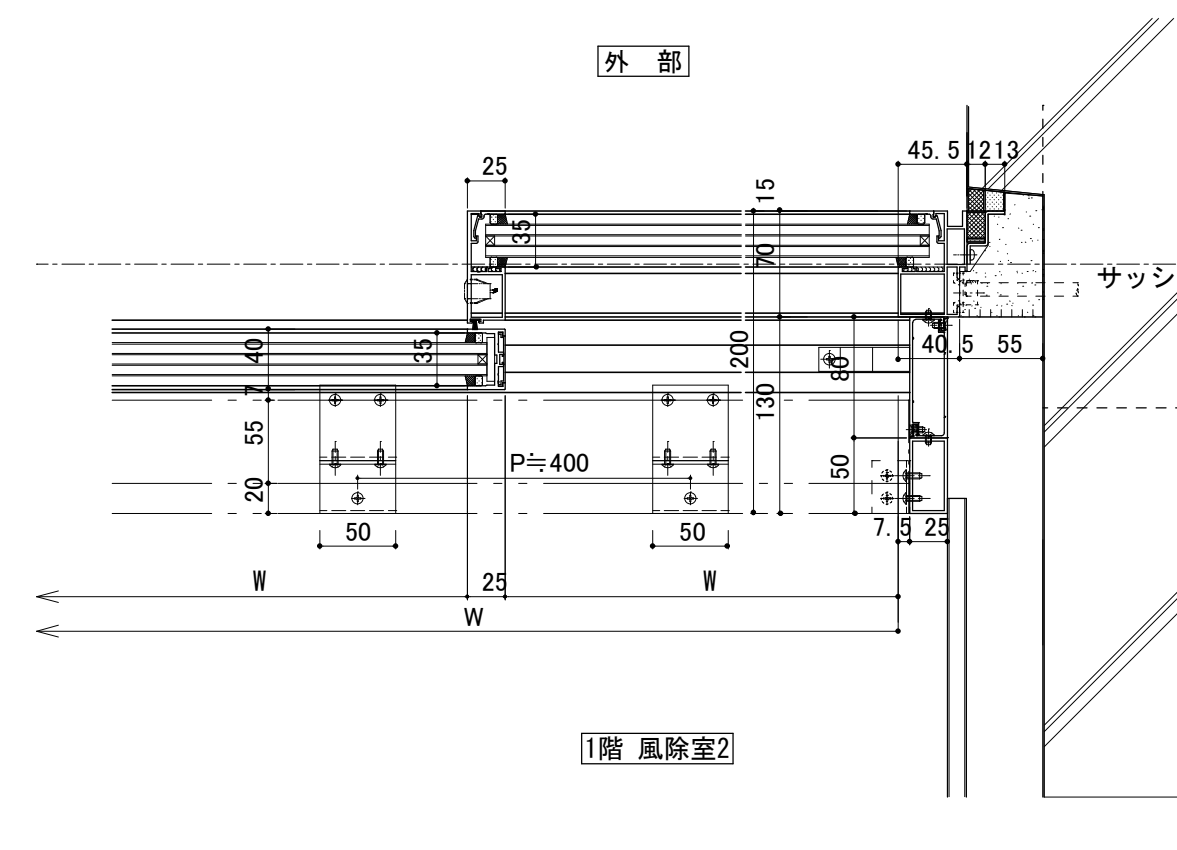

自動ドア 横断面⑥ S=1/5

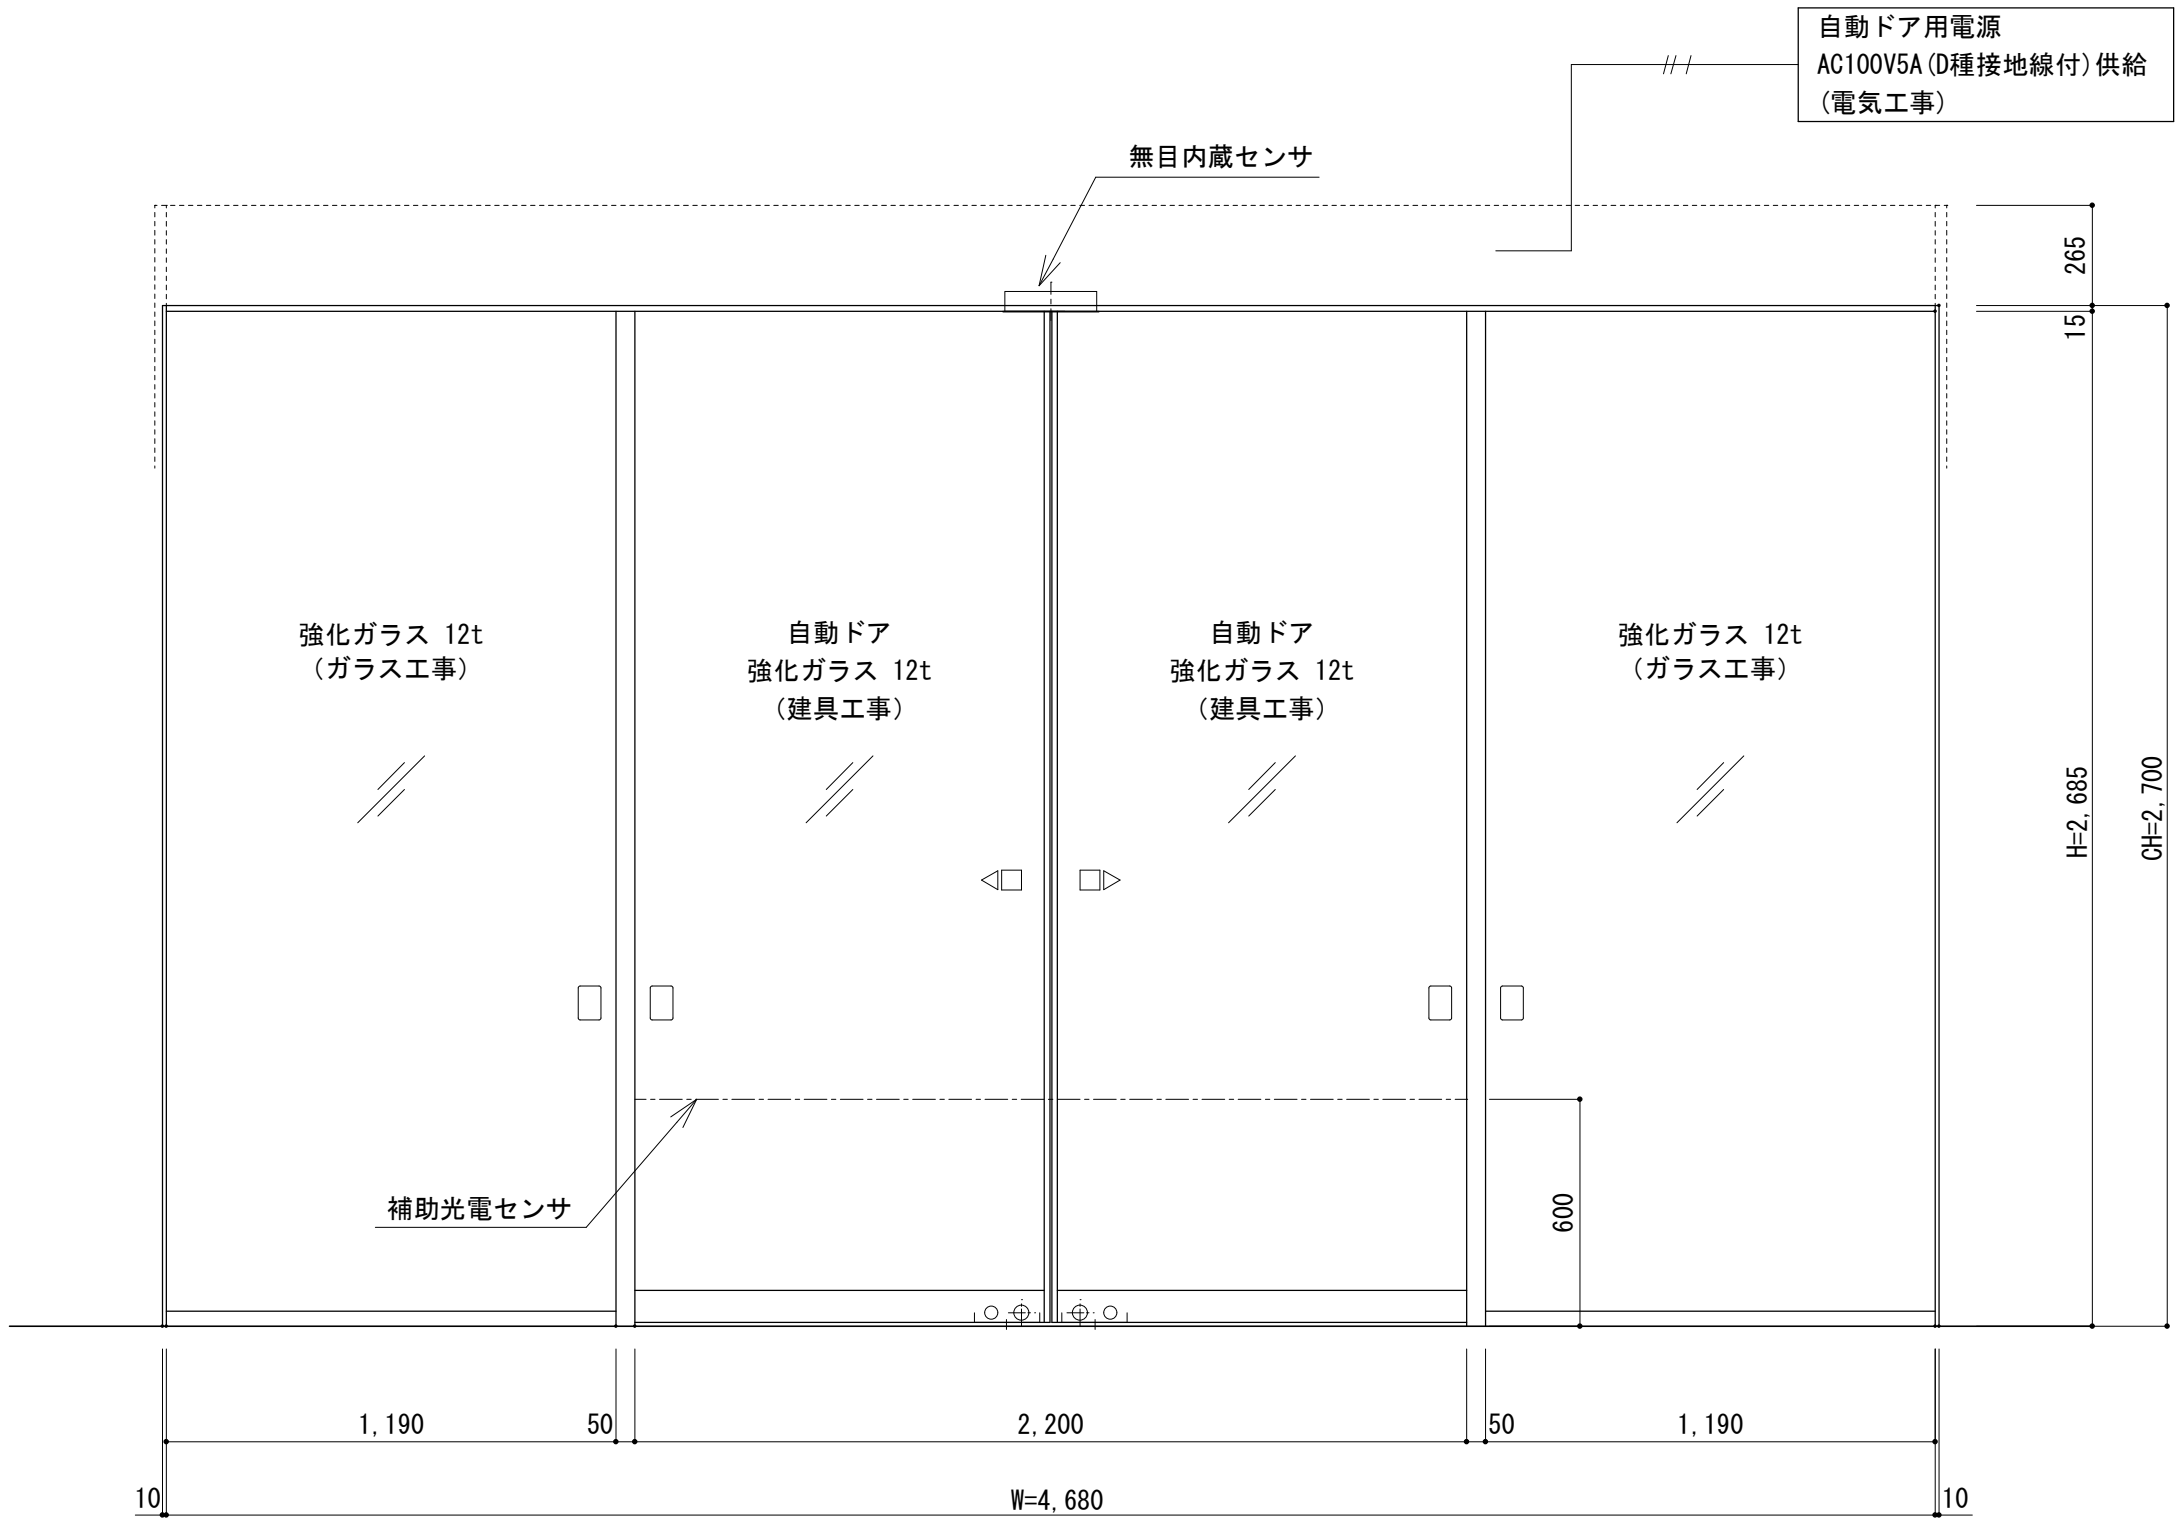

外部側姿図 S=1/20

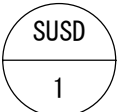

【防火区分：無】
【防 振：無】
【気密性能：無】


符号		数量	材質・仕上		取付階
SUSD 1	1		枠	SUS304 1.5t 角出し (0.8mm残し) 指定色焼付塗装仕上	1F
			扉	SUS304 1.5t 角出し (0.8mm残し) 指定色焼付塗装仕上	
			下地材	特記なき限り、St 1.6t通し材とする。	

品 名	メーカー	品 番	数量	備 考
エンジン装置	ナブコ	V-SL	1	ドア単体面積=3.1㎡ ドア縦横比=2.5
起動センサ	ナブコ	NS-A02	1	無目内蔵型
補助光电センサ	ナブコ	NP-01	1	
規格ドアガラスシール				建築サイン工事
錠 前	MIWA	TRU-1	2	焼付塗装 (既製品)



※表中型番名は全て同等品とする。

【JIS A 4722 対応表】


建具符号	SUSD-1		開閉方式	引分け
ドア質量	100kg	開閉速度 (mm/sec)	開=400 閉=200	
設置場所	子どもへの配慮が必要な場合			
閉の安全防護	保護装置による保護			
開の安全防護	安全距離の確保ができない部分を低速開作動			
低速作動	速度=130mm/sec		開始位置=全開-400mm	

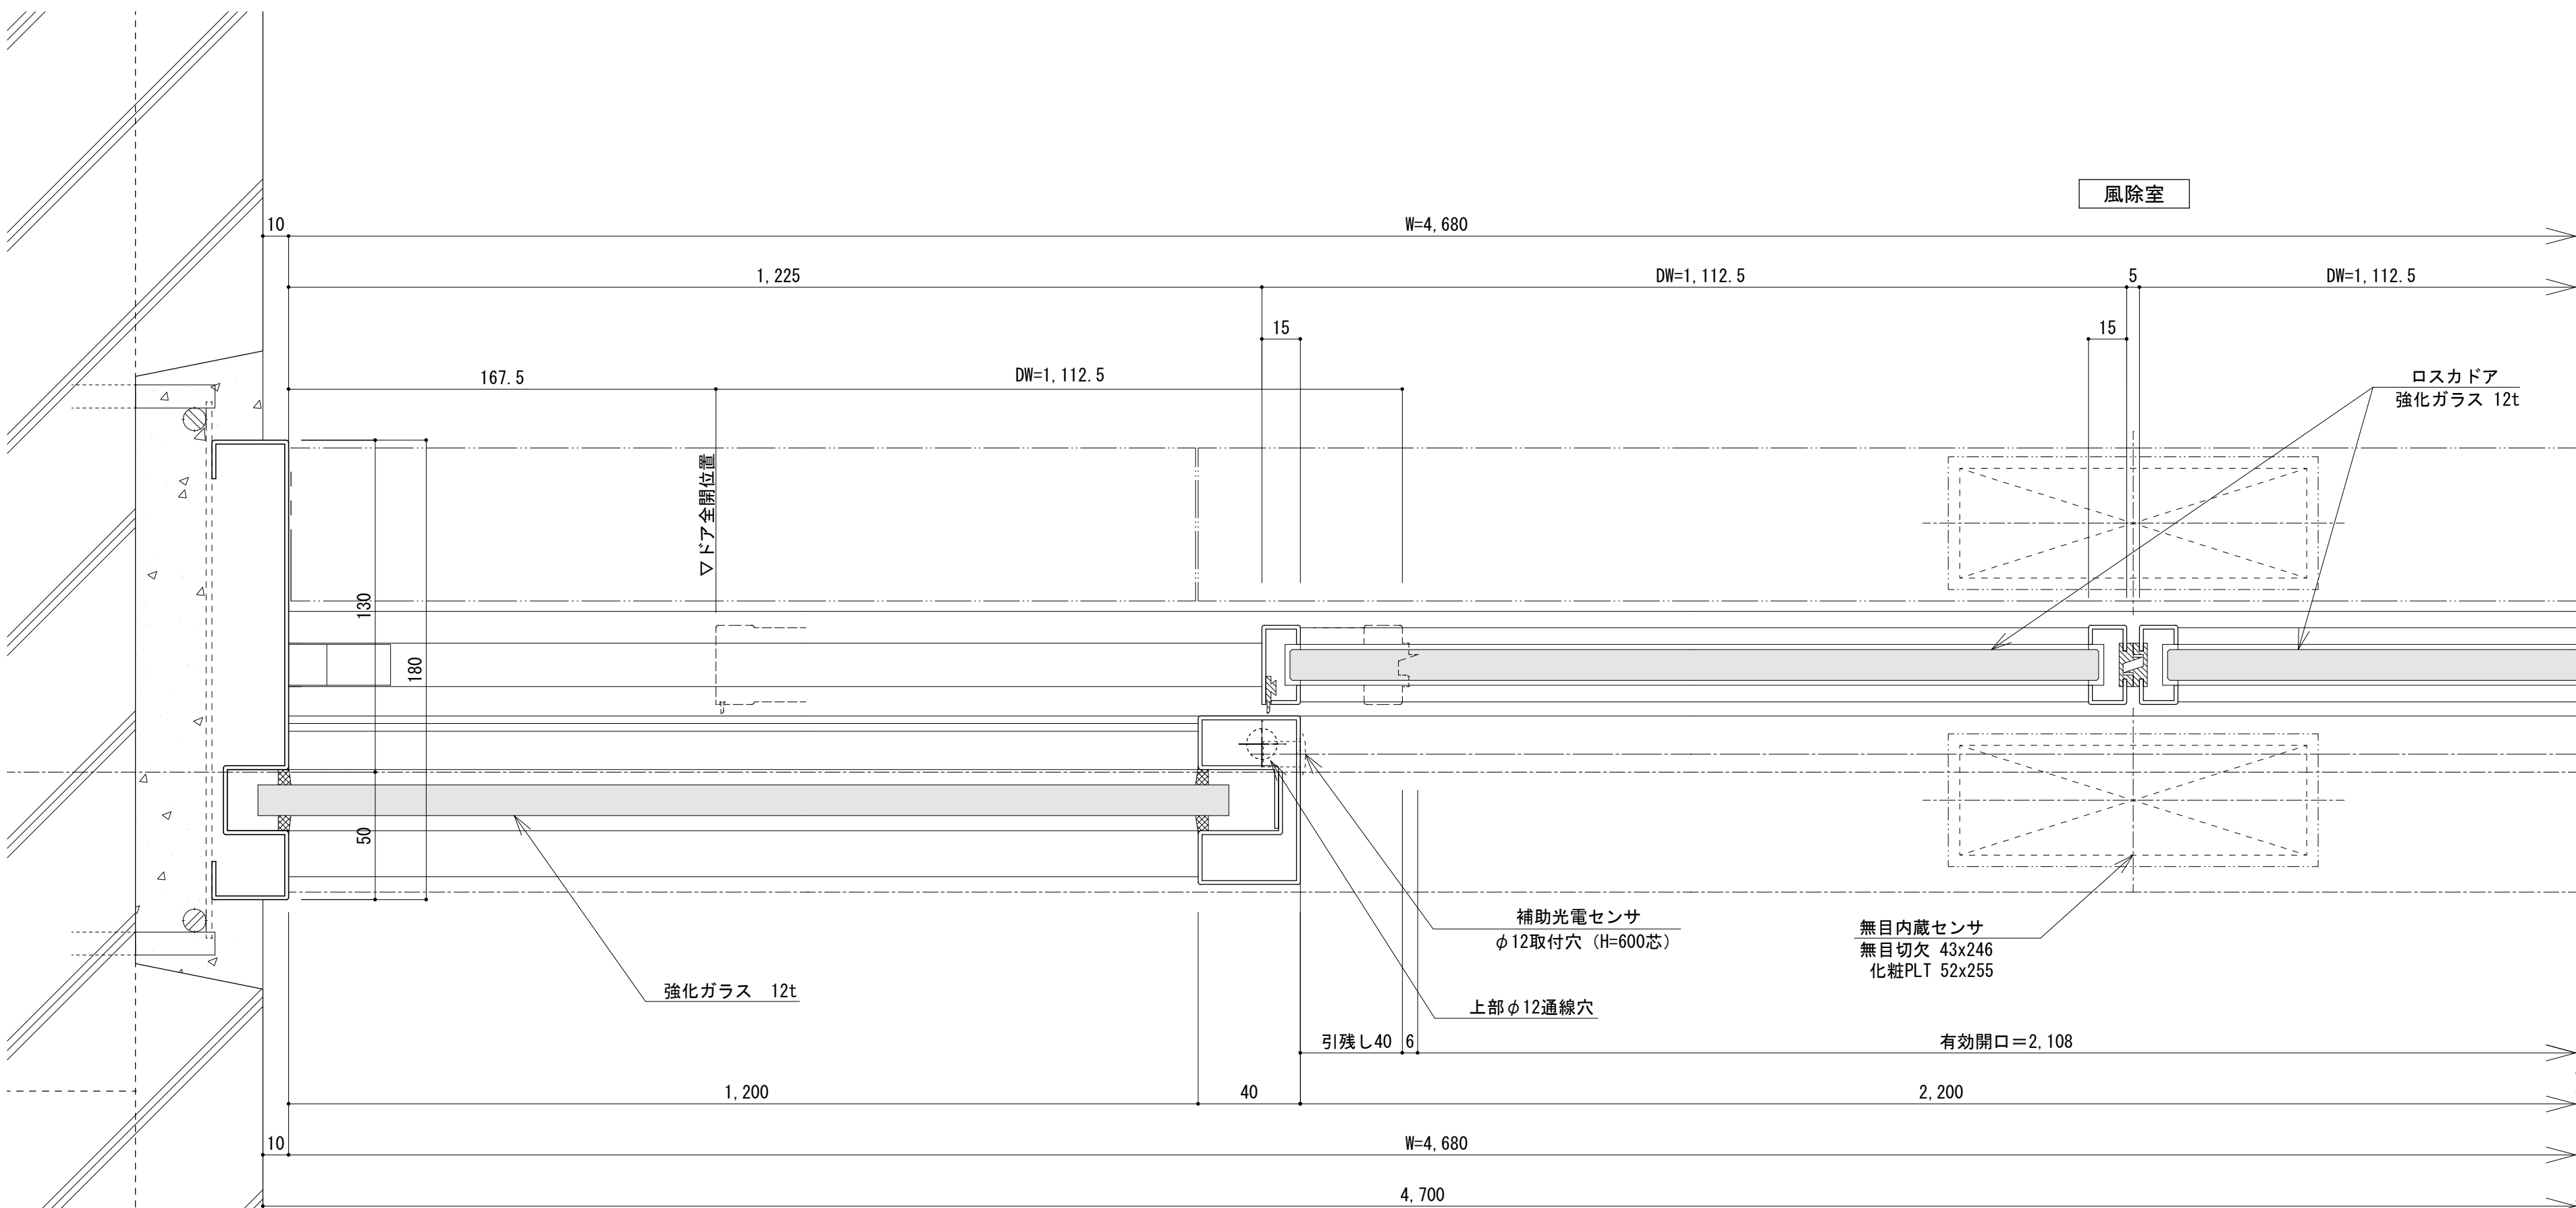


平面詳細図 S=1/2

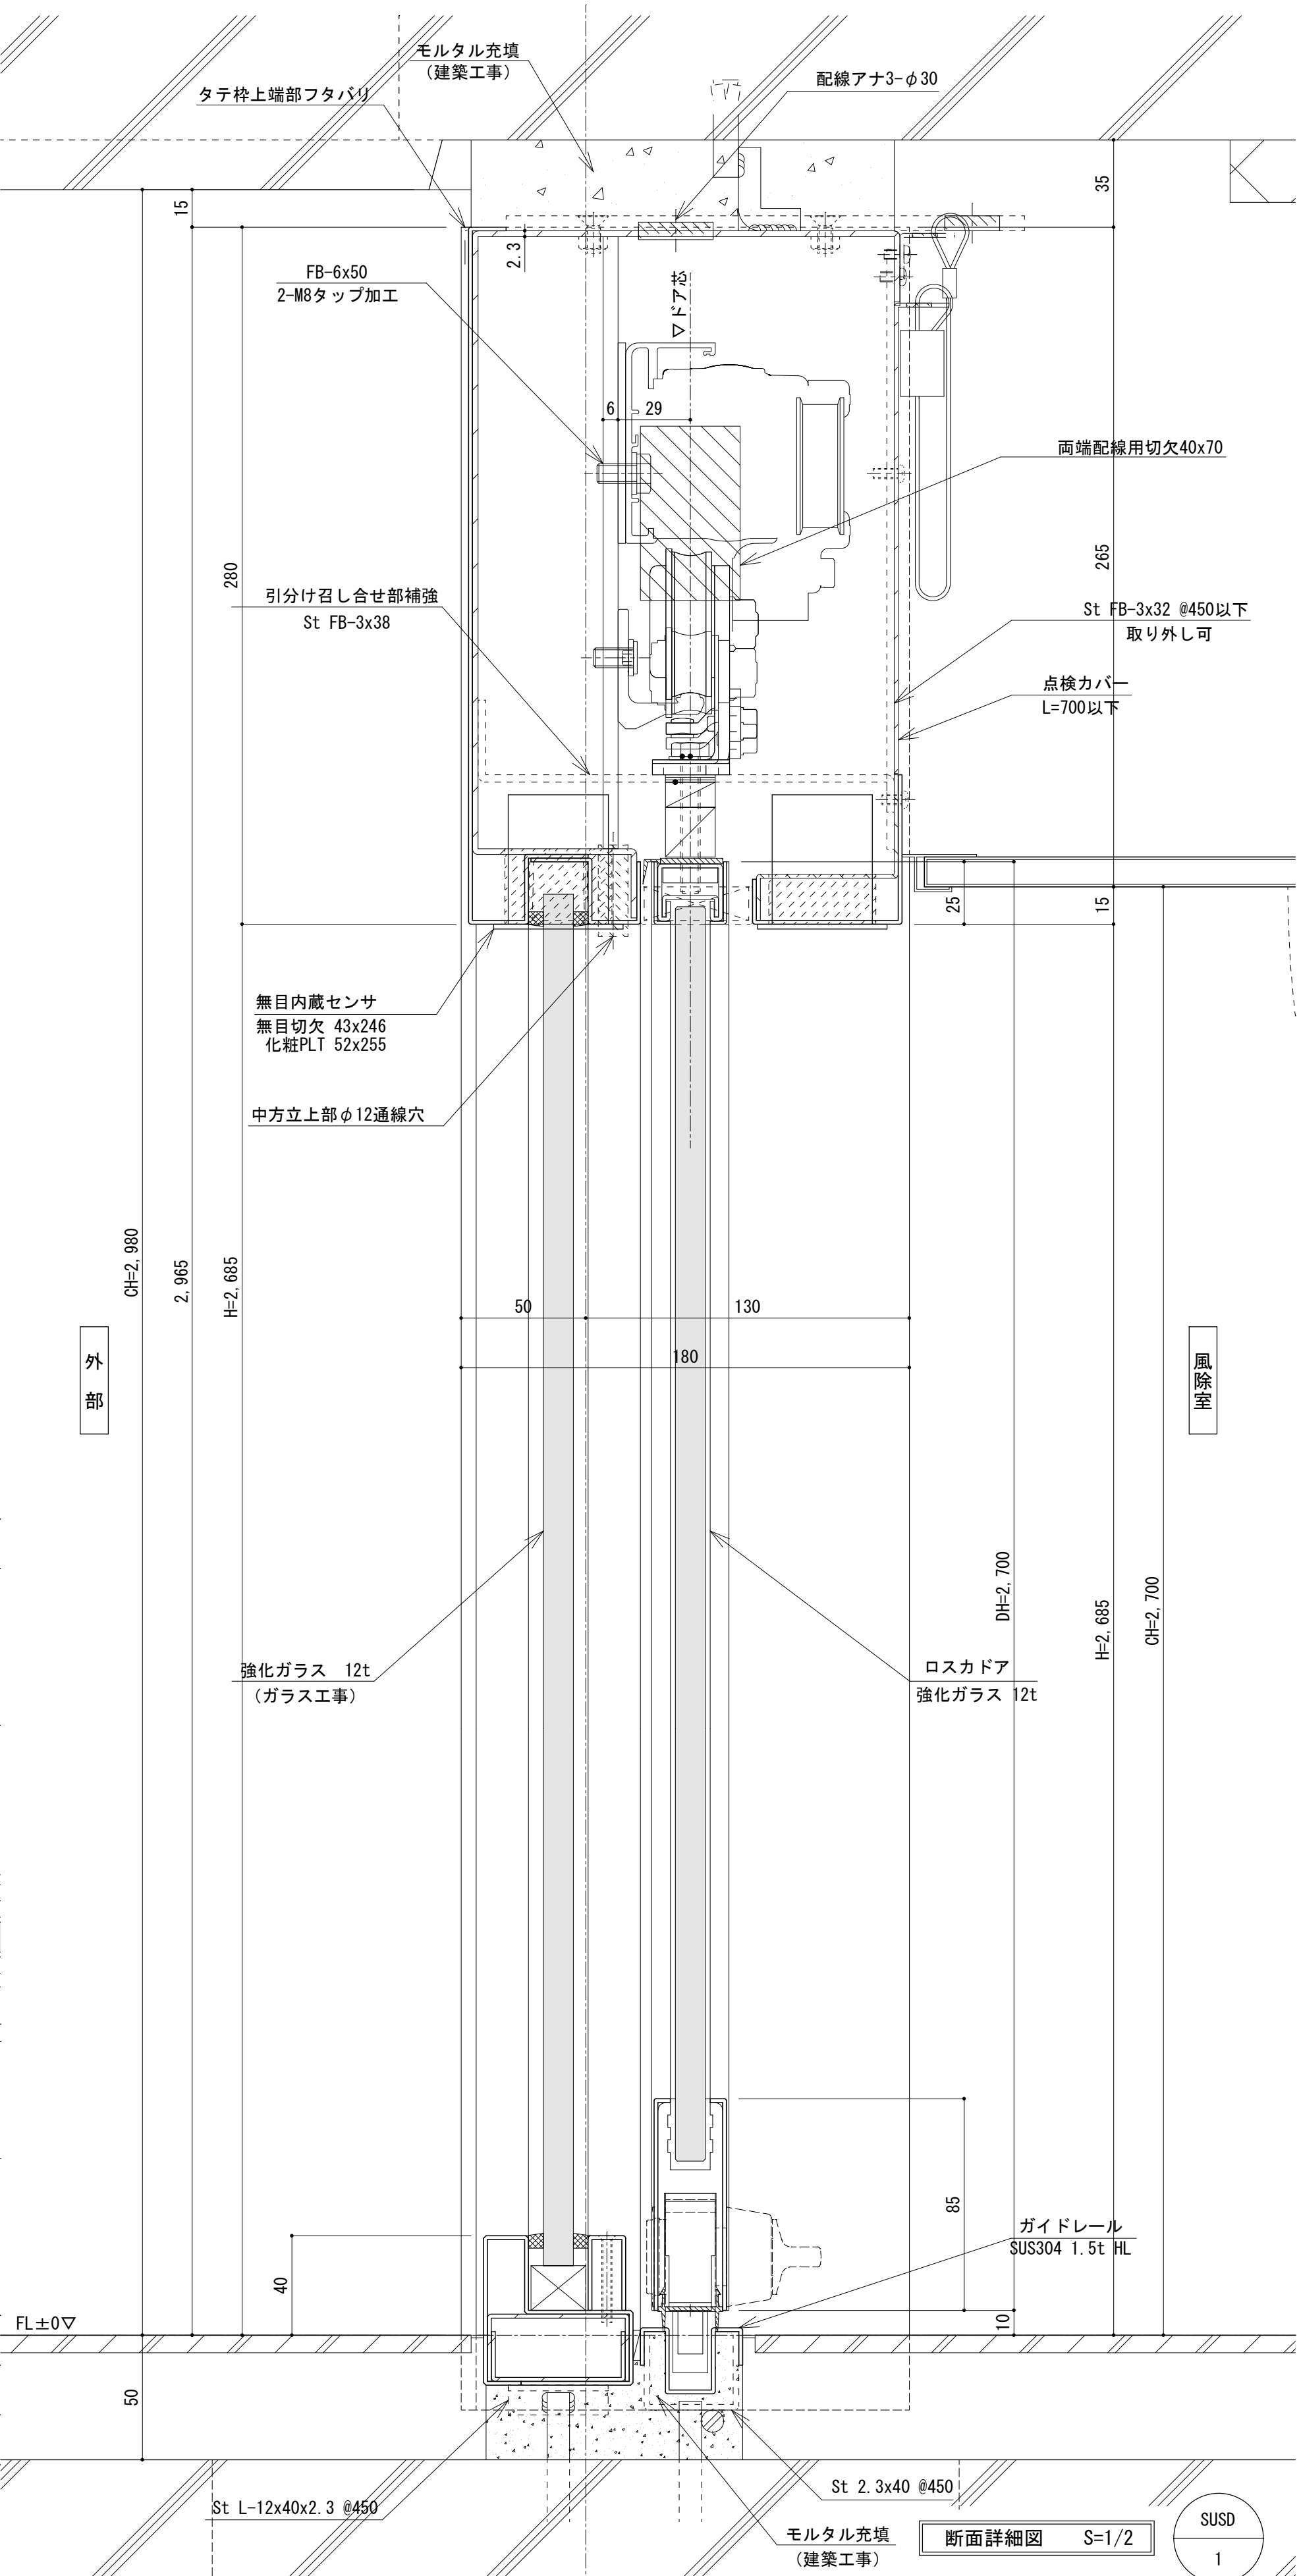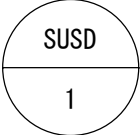


断面詳細図 S=1/2

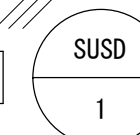

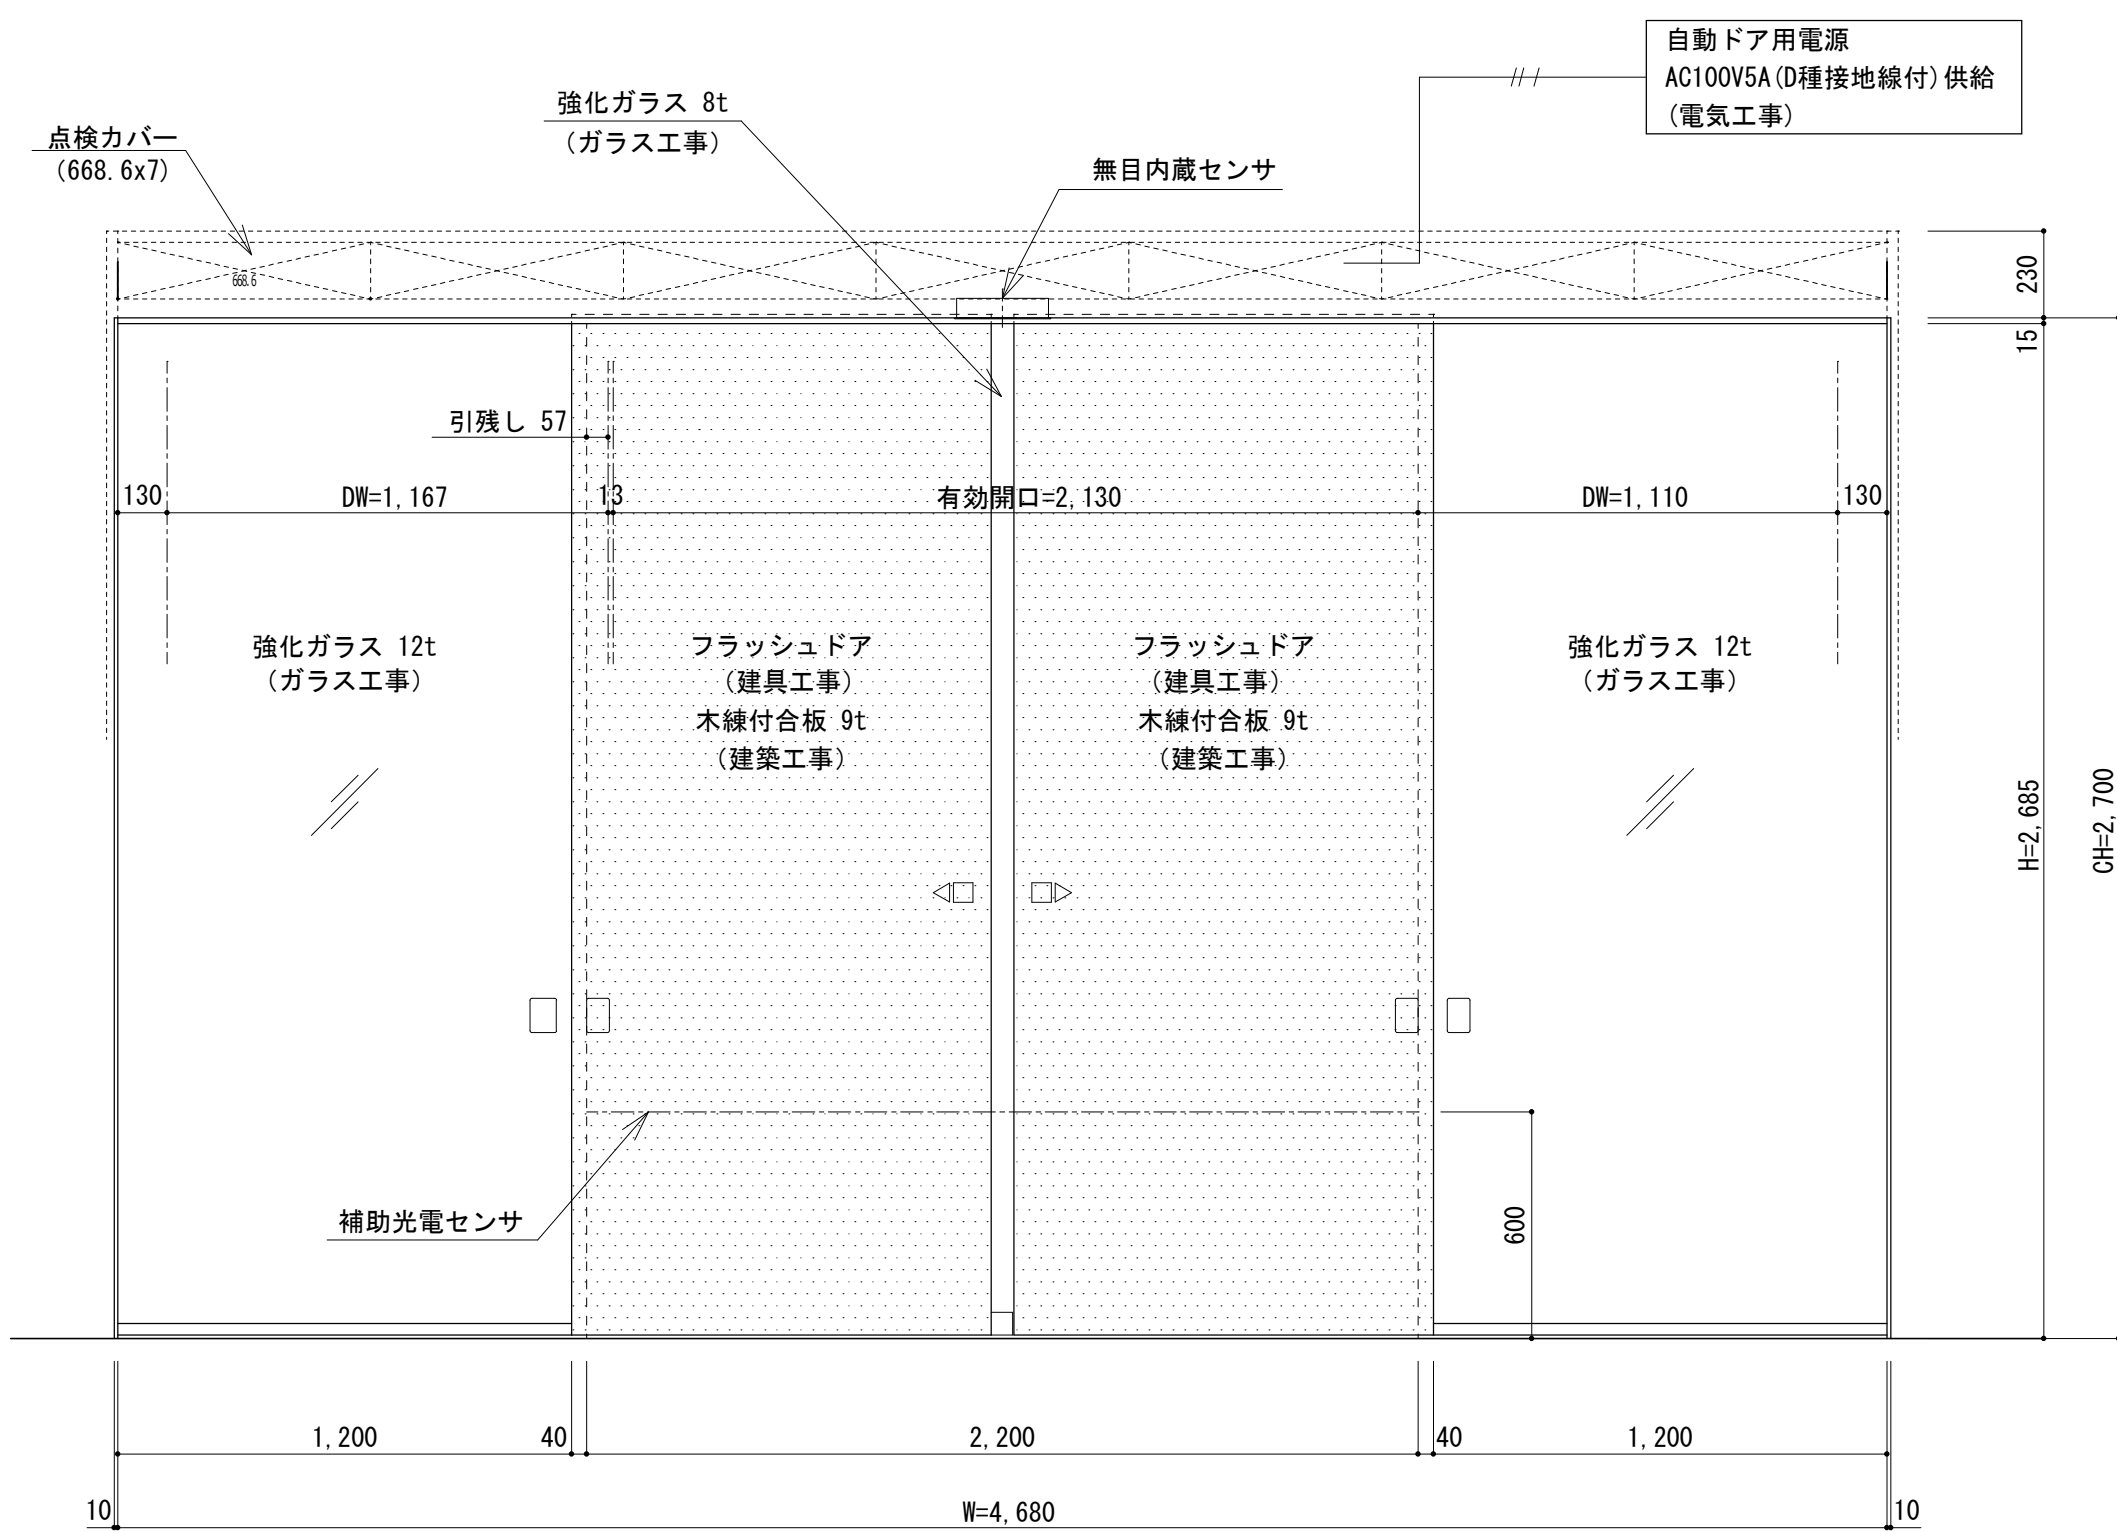

風除室側姿図 S=1/20

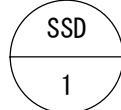


【防火区分：無】				
【防 震：無】				
【機密性能：無】				
符号	数量	材質・仕上		取付階
SSD 1	1	枠	St 1.6t 角出し (0.8mm残し) ペンタイト+サビ止	1F
		扉	St 1.6t 角出し (0.8mm残し) ペンタイト+サビ止	
		下地材	特記なき限り、St 1.6t通し材とする。	

品 名	メーカー	品 番	数量	備 考
エンジン装置	ナブコ	V-SL	1	ドア単体面積=3.2㎡ ドア縦横比=2.4
起動センサ	ナブコ	NS-A02	2	無目内蔵型
補助光電センサ	ナブコ	NP-01	1	
錠 前			無	


※表中型番名は全て同等品とする。

【JIS A 4722 対応表】			
建具符号	SSD-1	開閉方式	引分け
ドア質量	130kg	開閉速度 (mm/sec)	開=400 閉=200
設置場所	子どもへの配慮が必要な場合		
閉の安全防護	保護装置による保護		
開の安全防護	安全距離の確保ができない部分を低速開作動		
低速作動	速度=100mm/sec	開始位置=全開-400mm	

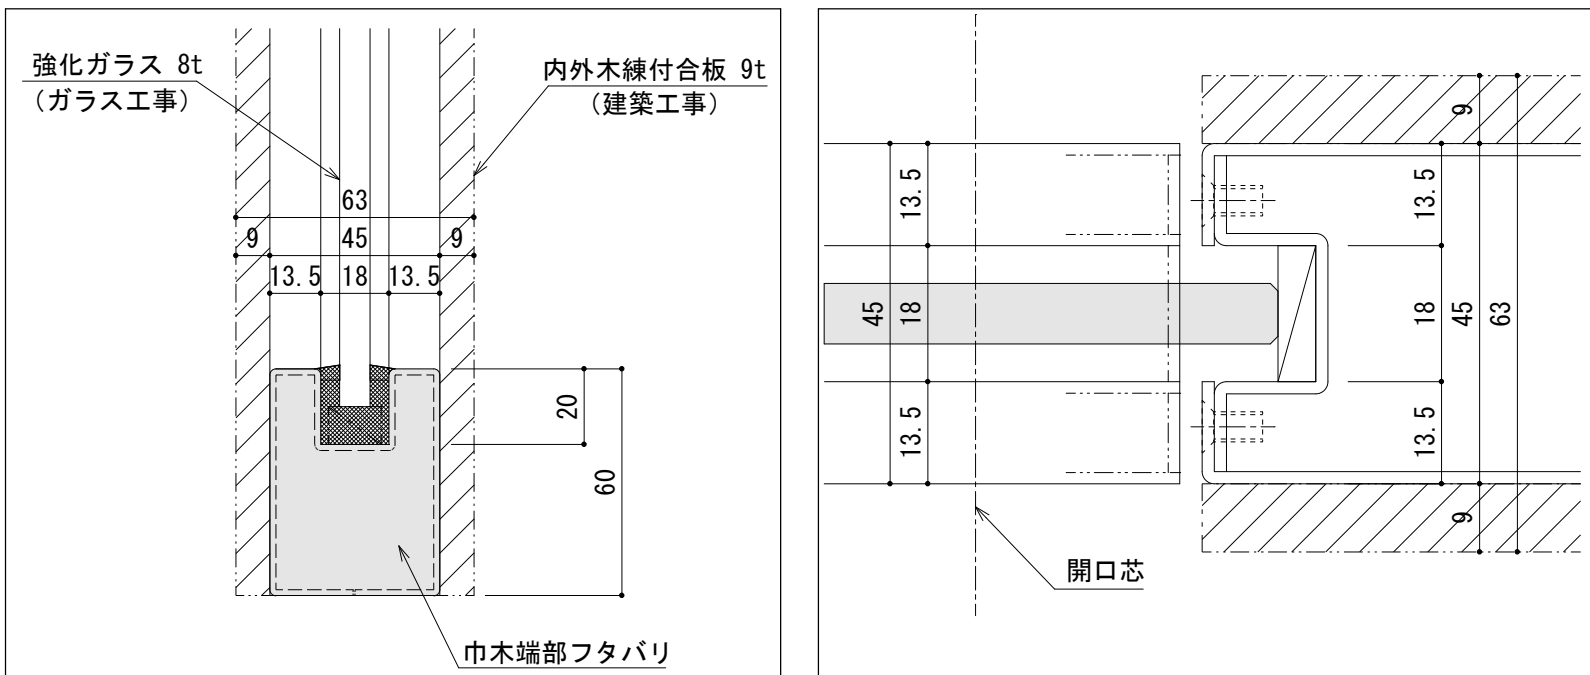


(A) 断面図 S=1/2


(B) 詳細図 S=1/1

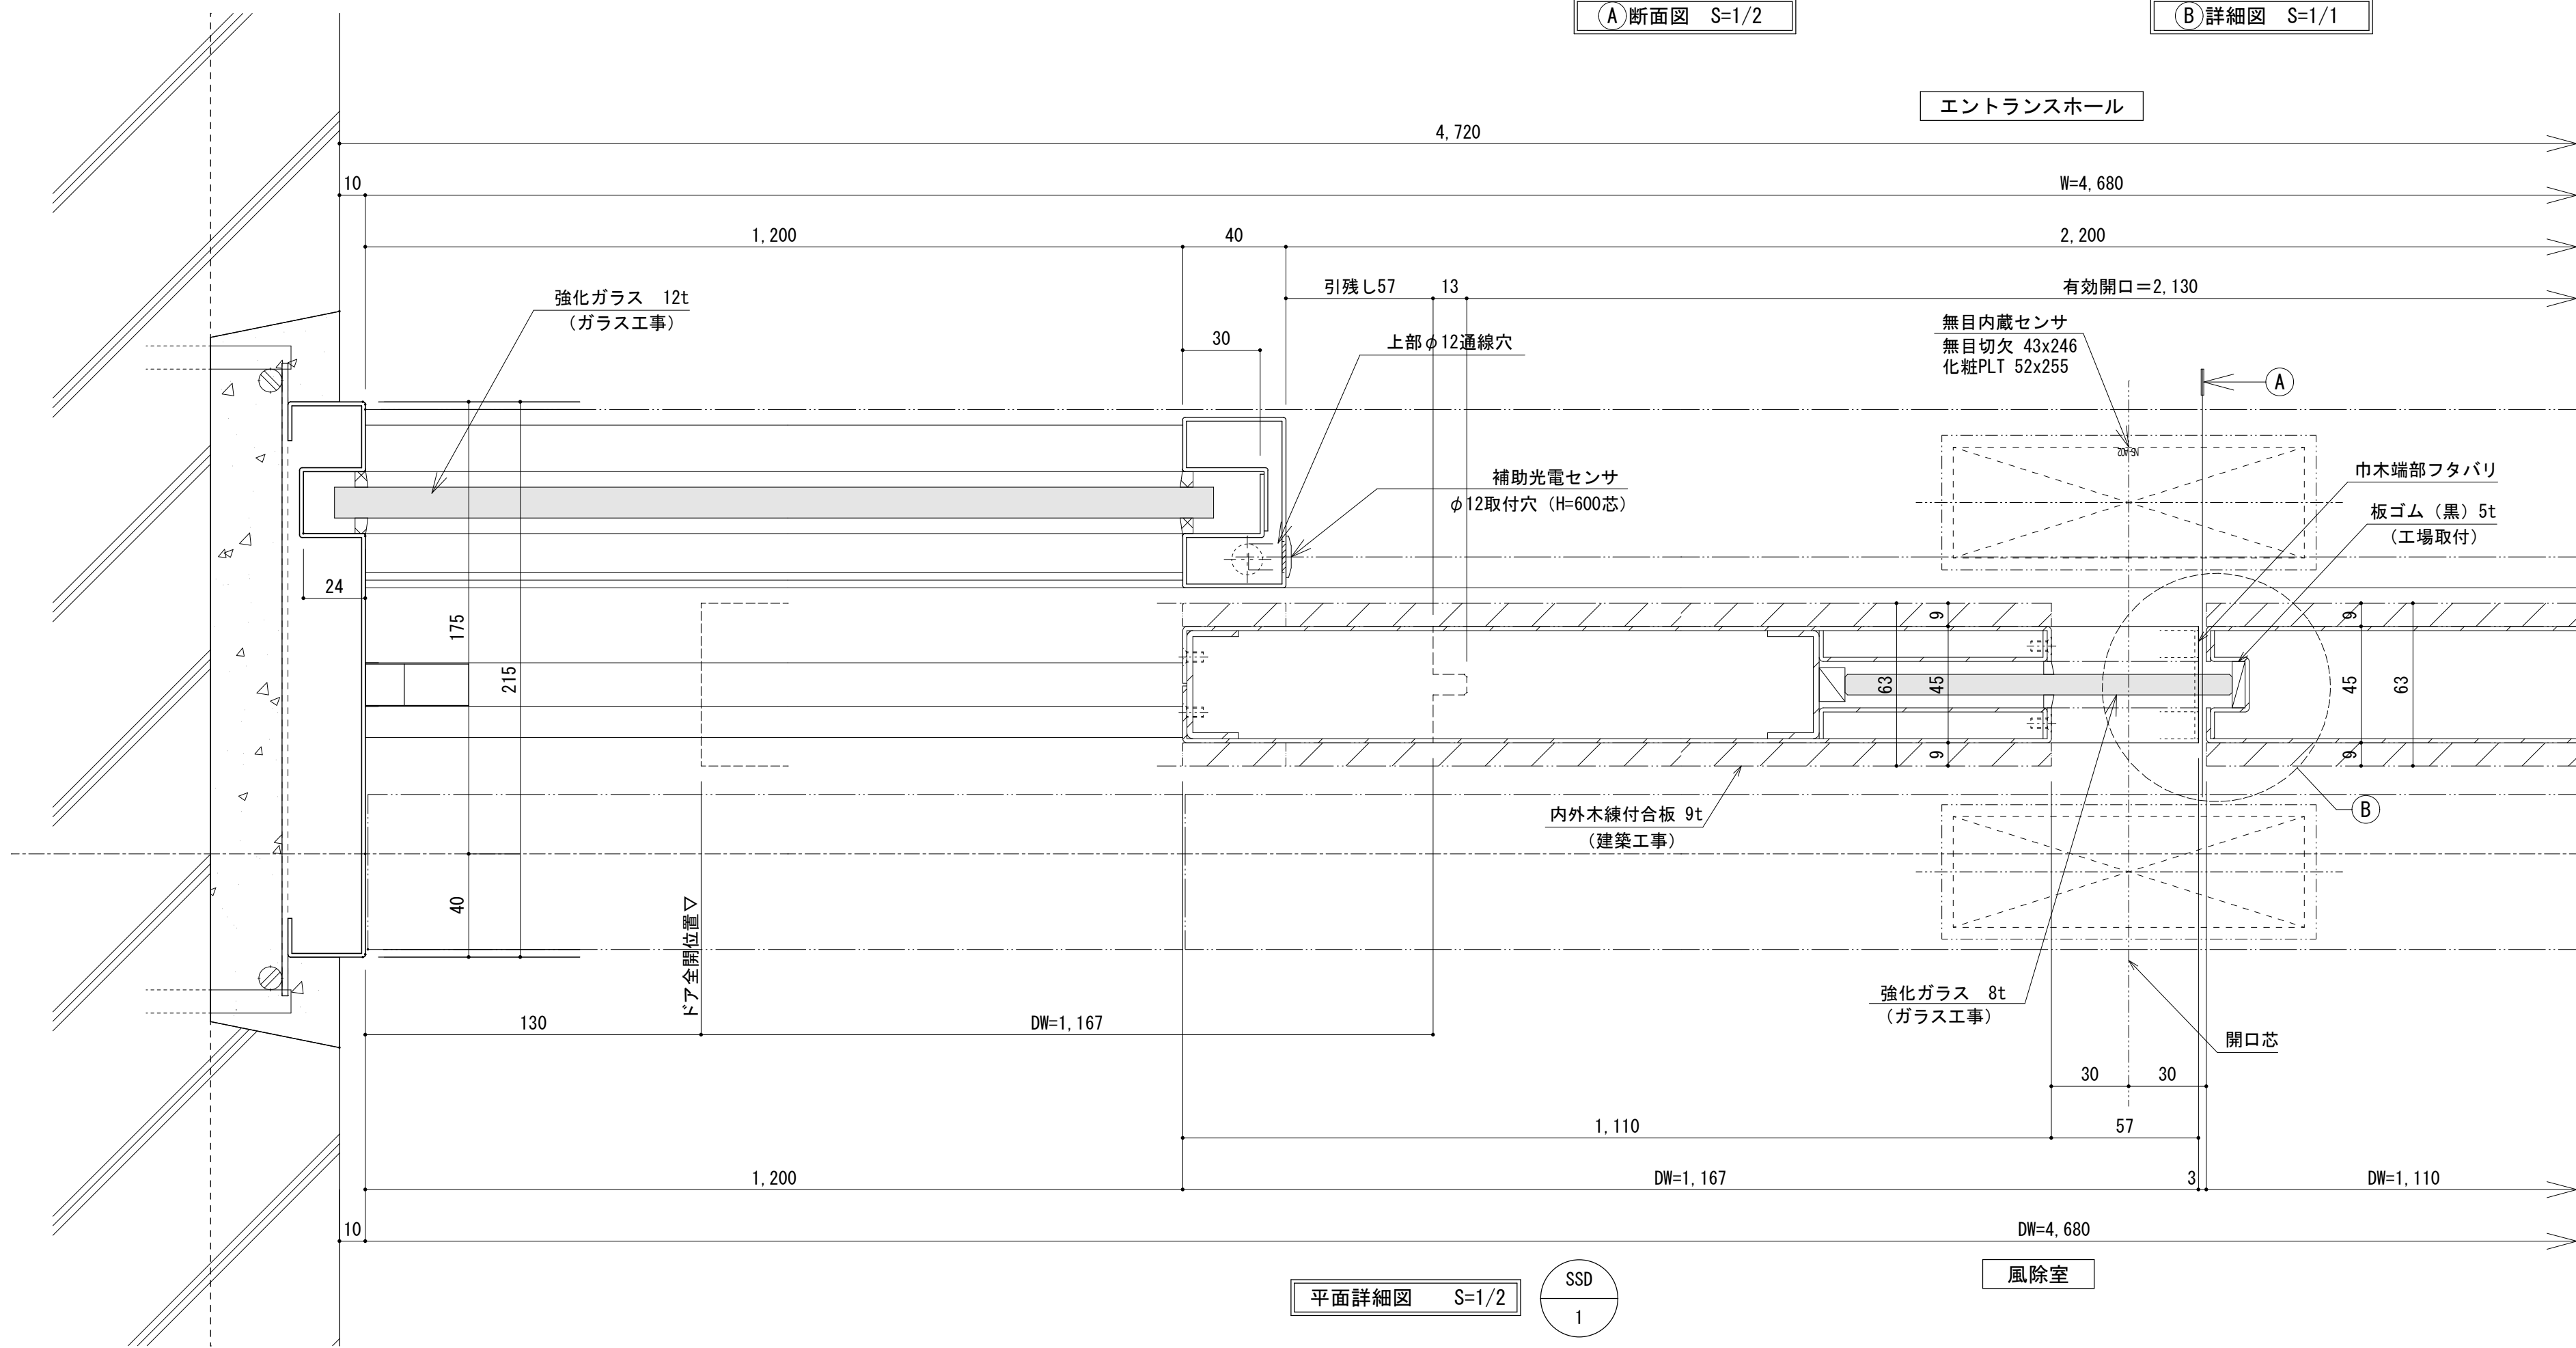

平面詳細図 S=1/2

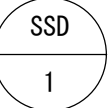


風除室

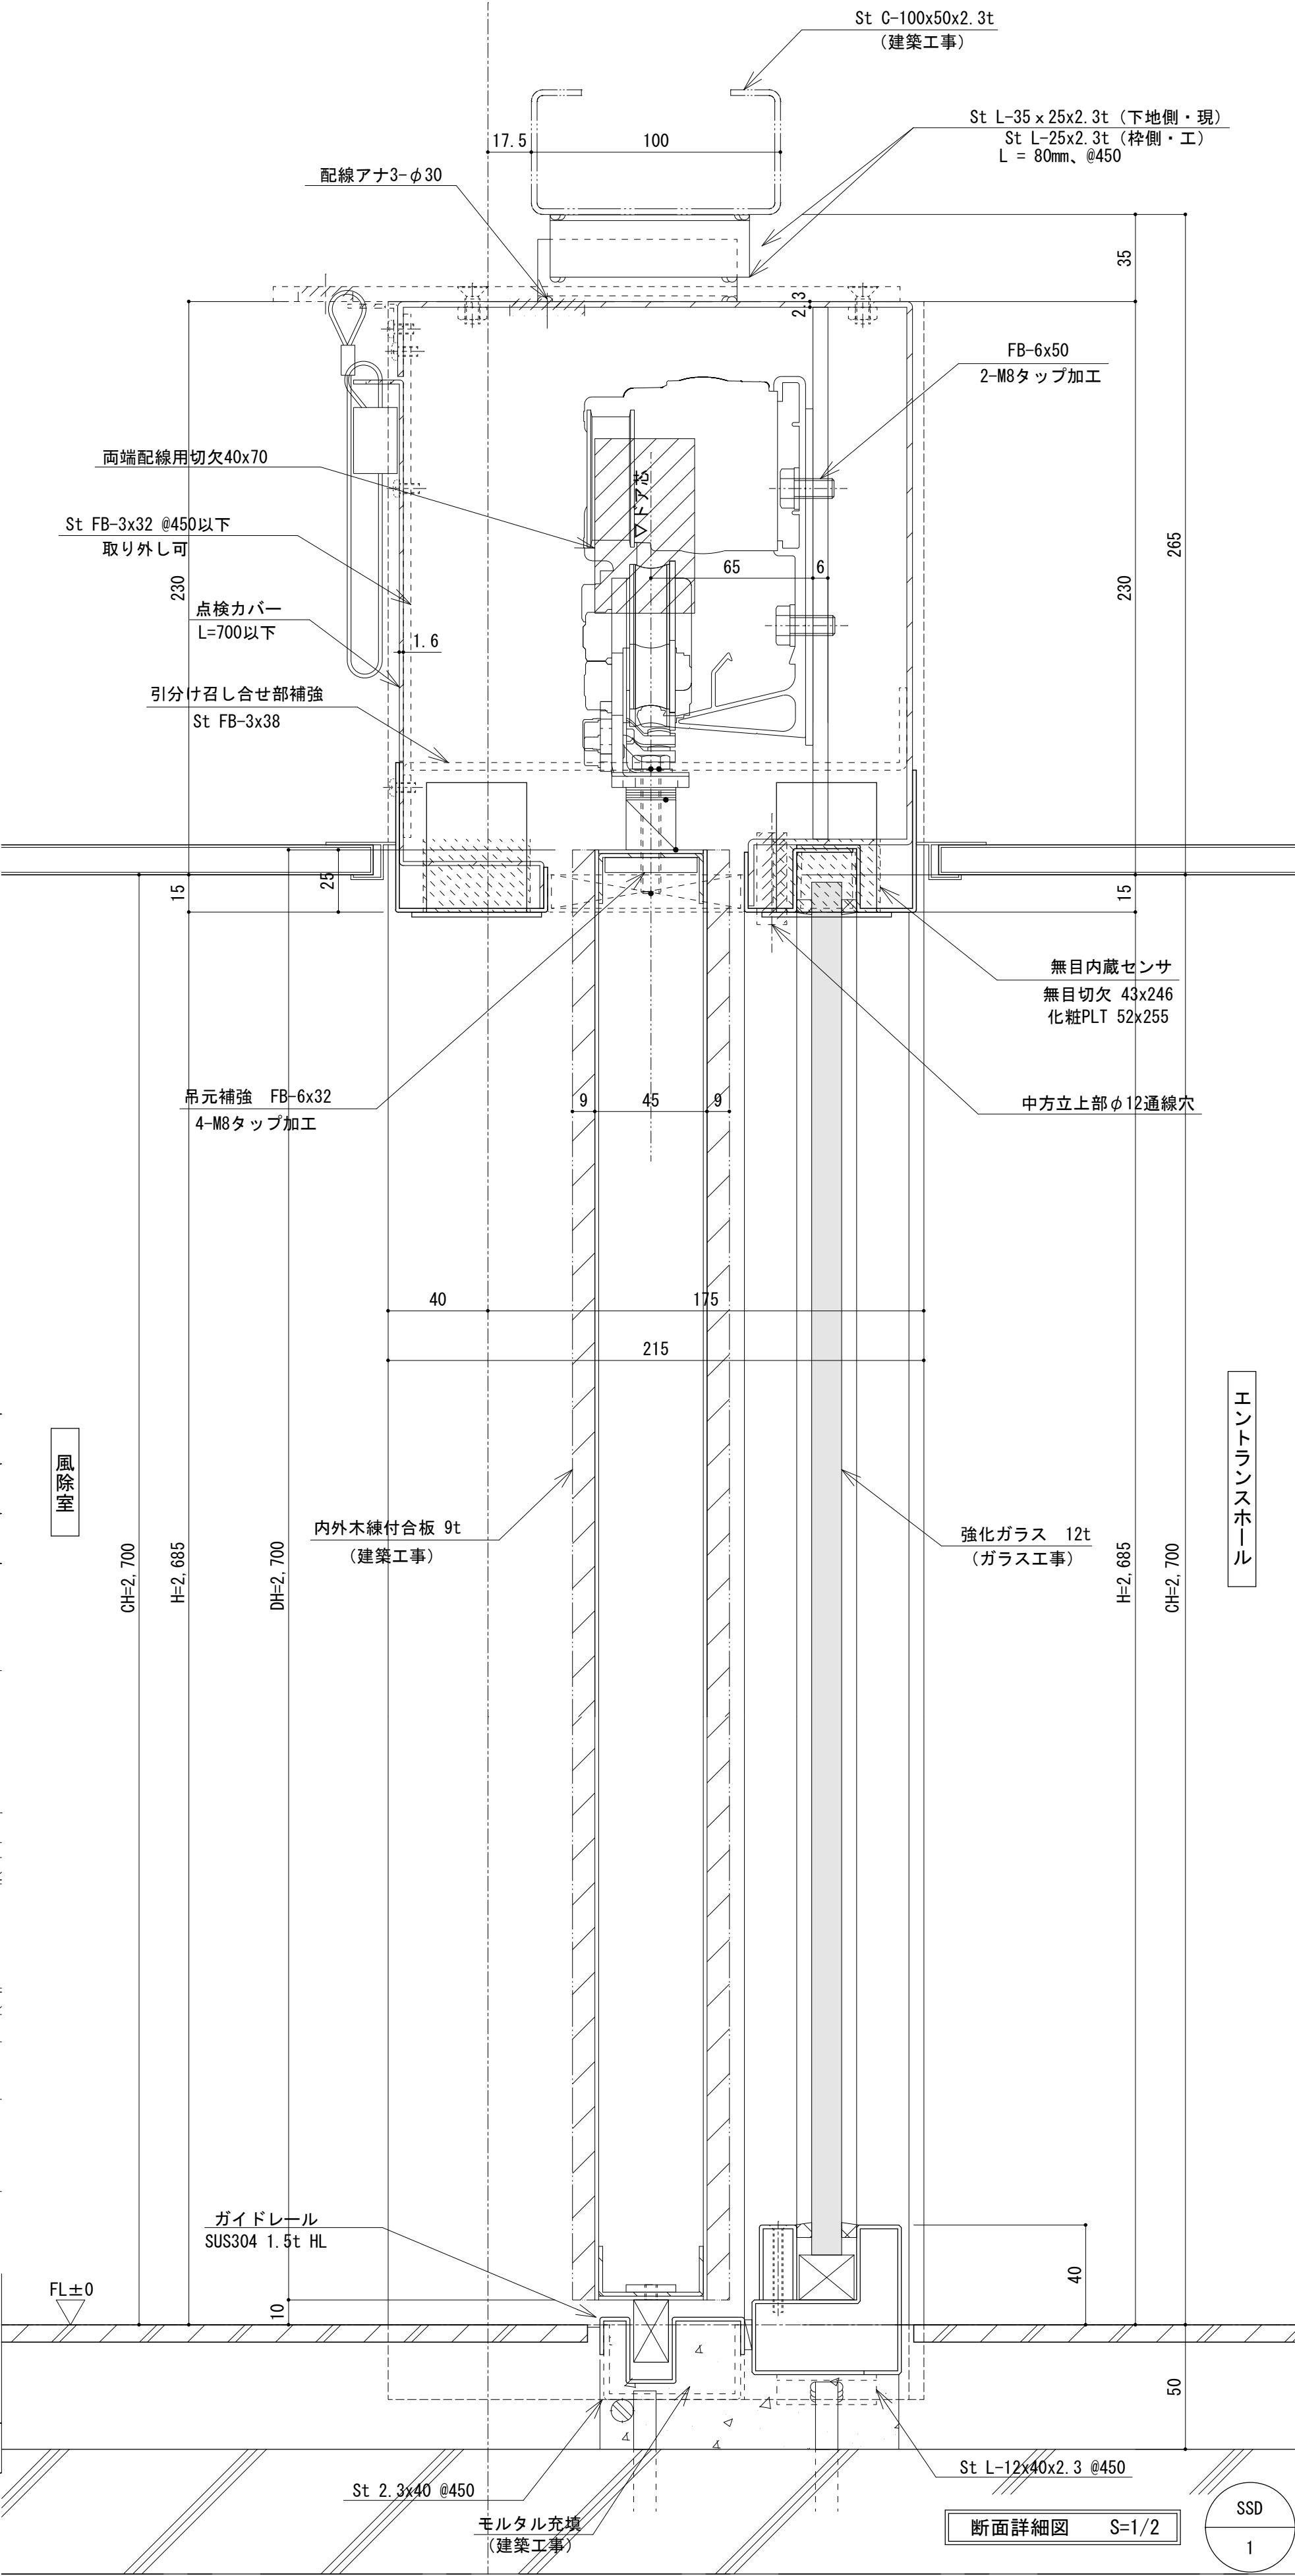

断面詳細図 S=1/2



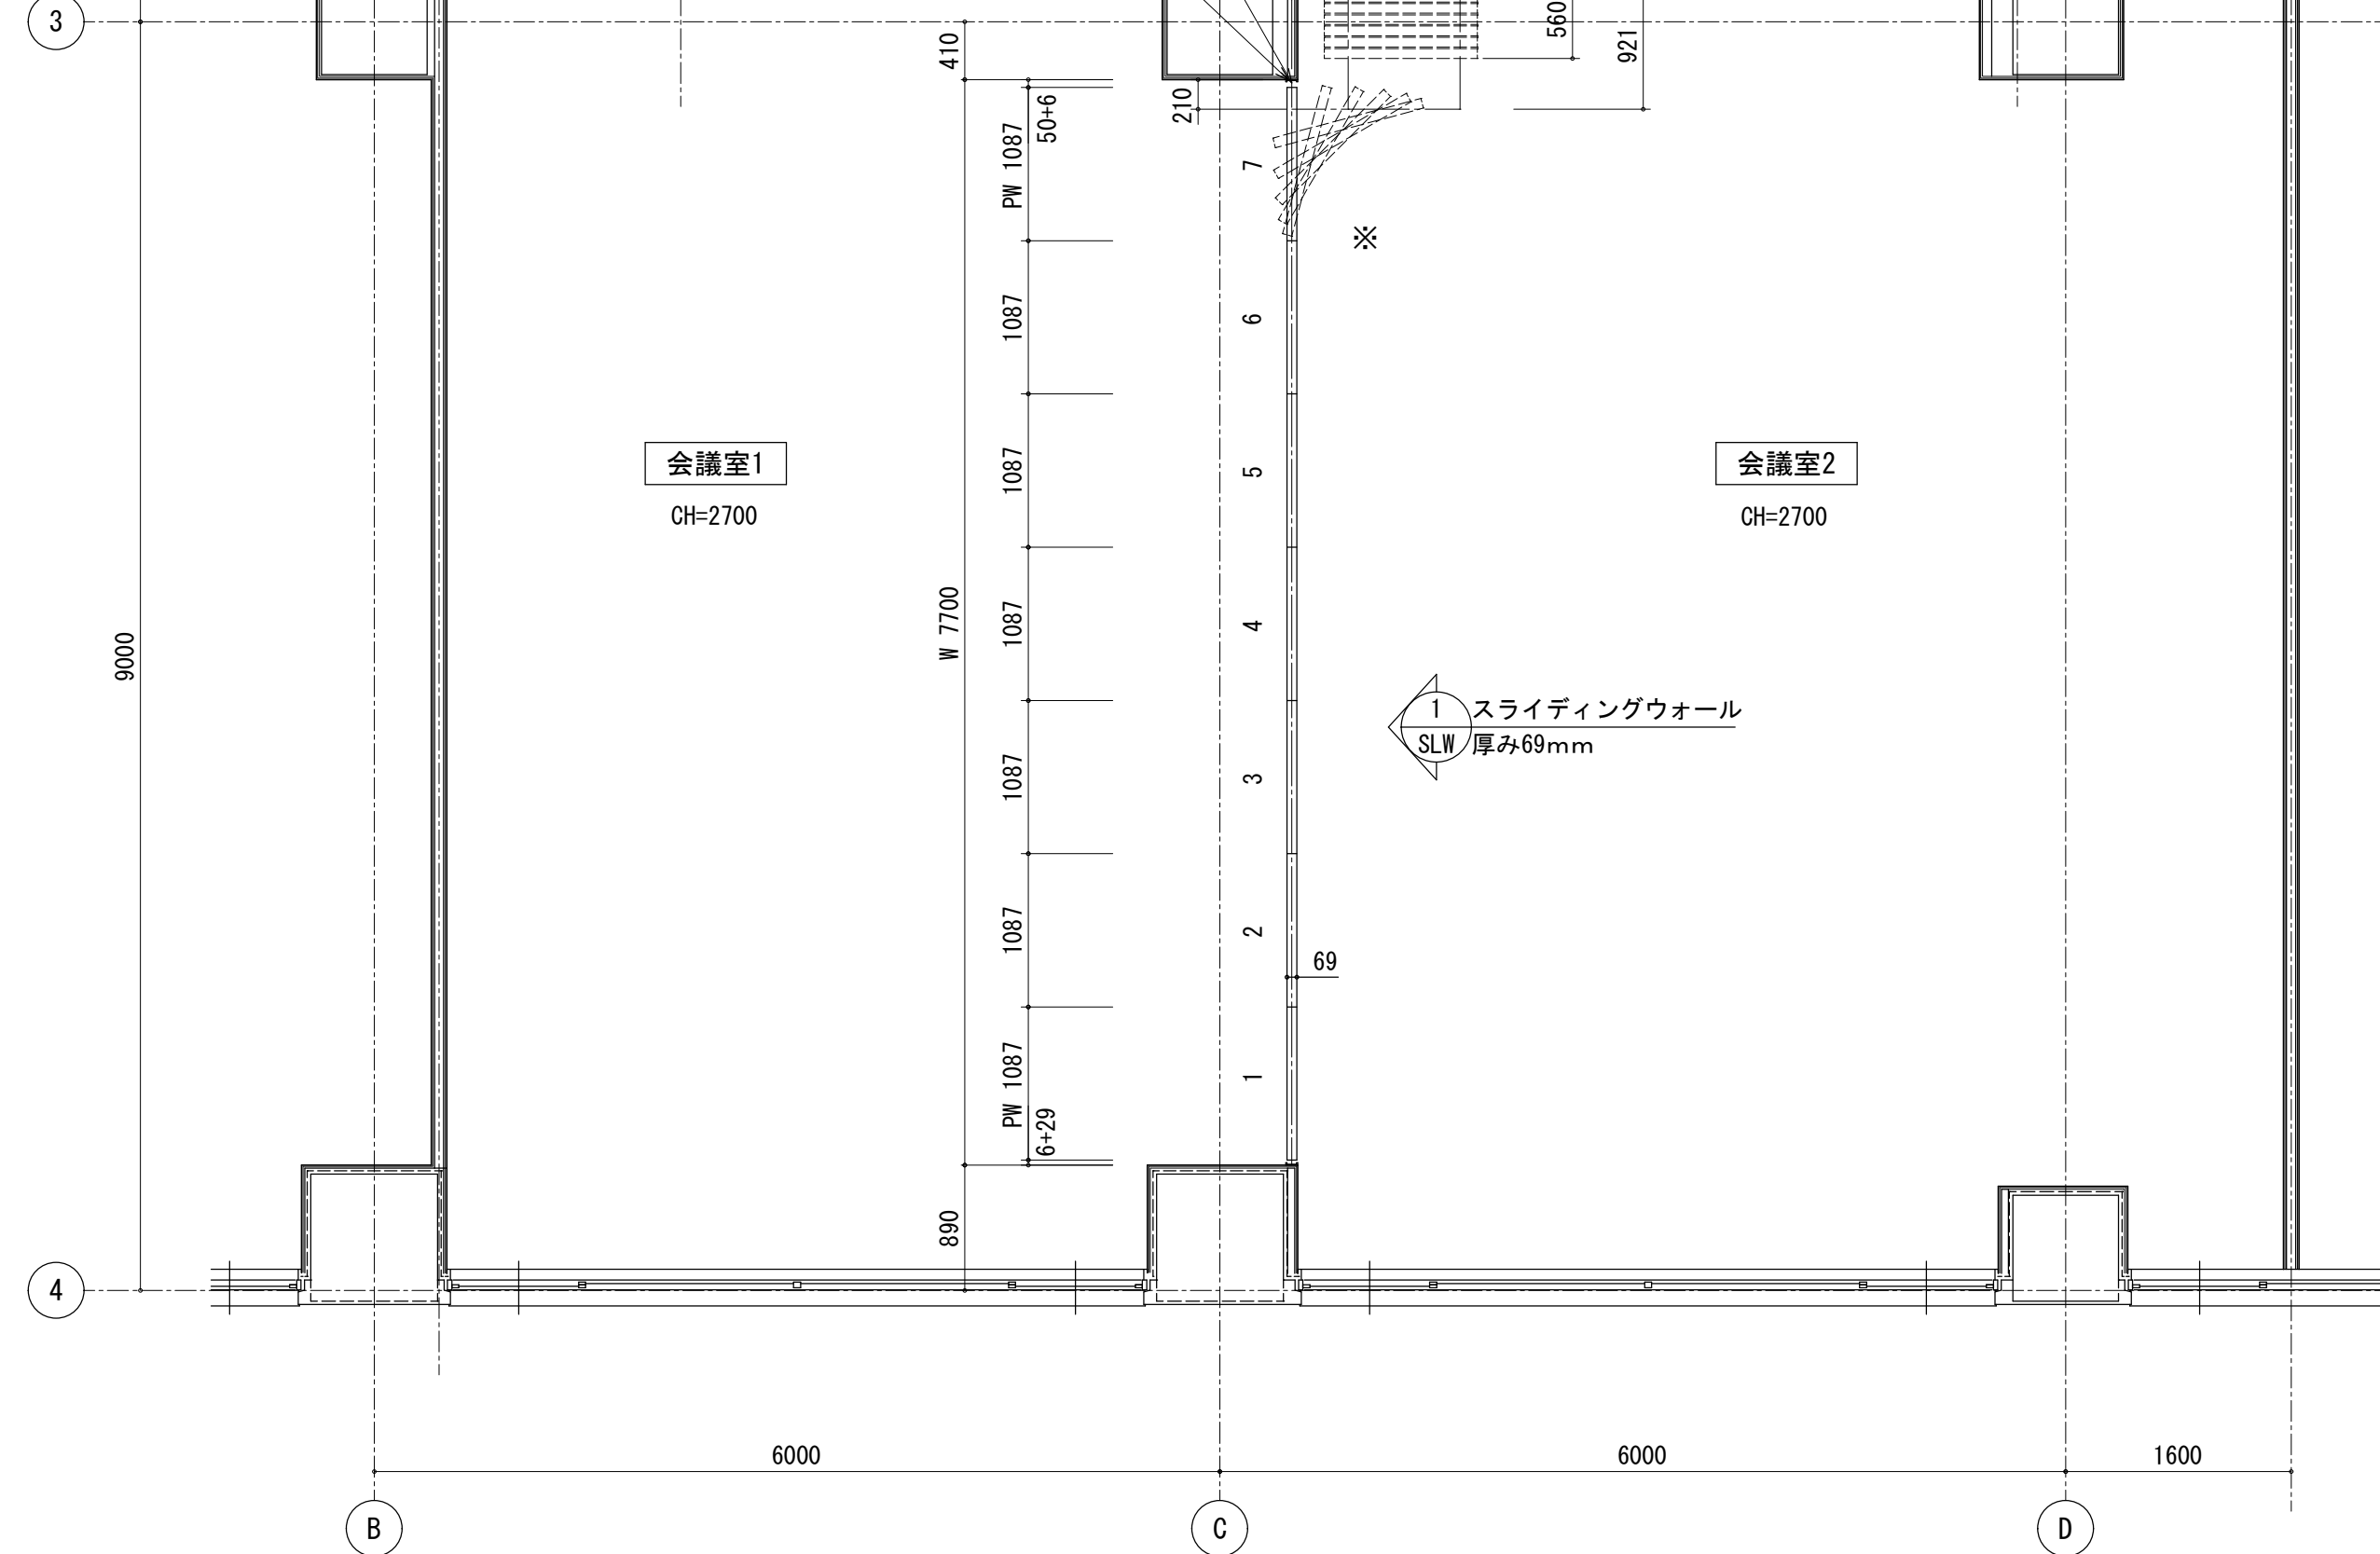

1階平面図 S=1:50
※操作口取付側




展開図 S=1:50

スライディングウォール 厚み69mm


SLW

レール仕様	レール	アルミ押出型材ハンガーレール(アルマイト処理)
		コーナー部 直角レール※断面詳細図の特記部分は焼付塗装
ランナー仕様	走行輪	消音型水平2段スライド走行輪(ベアリング内蔵)
	吊ボルト	M 14
パネル仕様	表面仕上	
	表面材	亜鉛めっき鋼板 0.5mm (焼付塗装)
		下張り:せっこうボード 12.5mm
	充填材	グラスウール
	骨組	アルミフレーム + 鉄骨造
	フレーム	アルミ押出型材 (アルマイト処理)
召合せ	固定ゴム嵌合	
壁面シールド	機械駆動式	
上部シールド	機械駆動式	
下部シールド	機械駆動式	
パネル分離型構造(廃業時分別可能)・・・環境対応型		

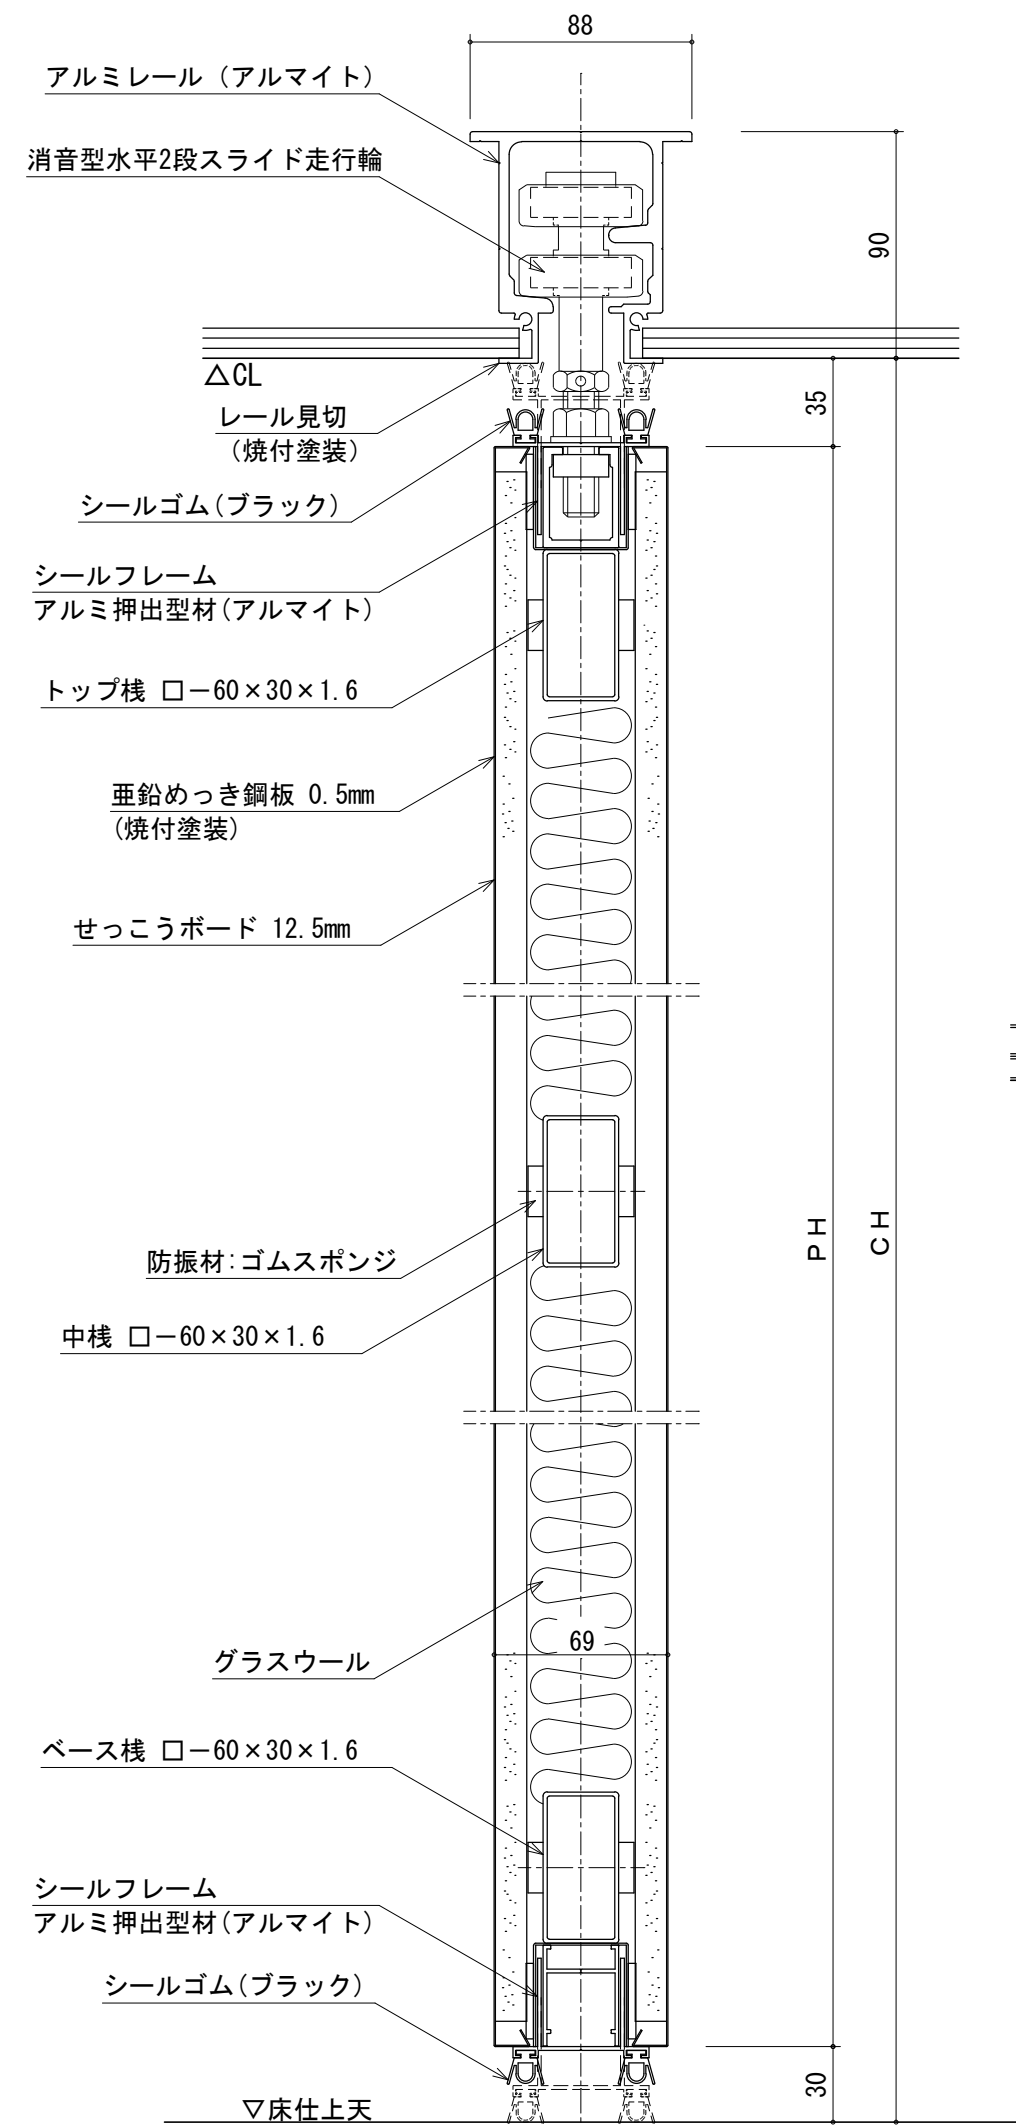


縦断面詳細図 S=1:3

＜スライディングウォール 厚み69mm＞

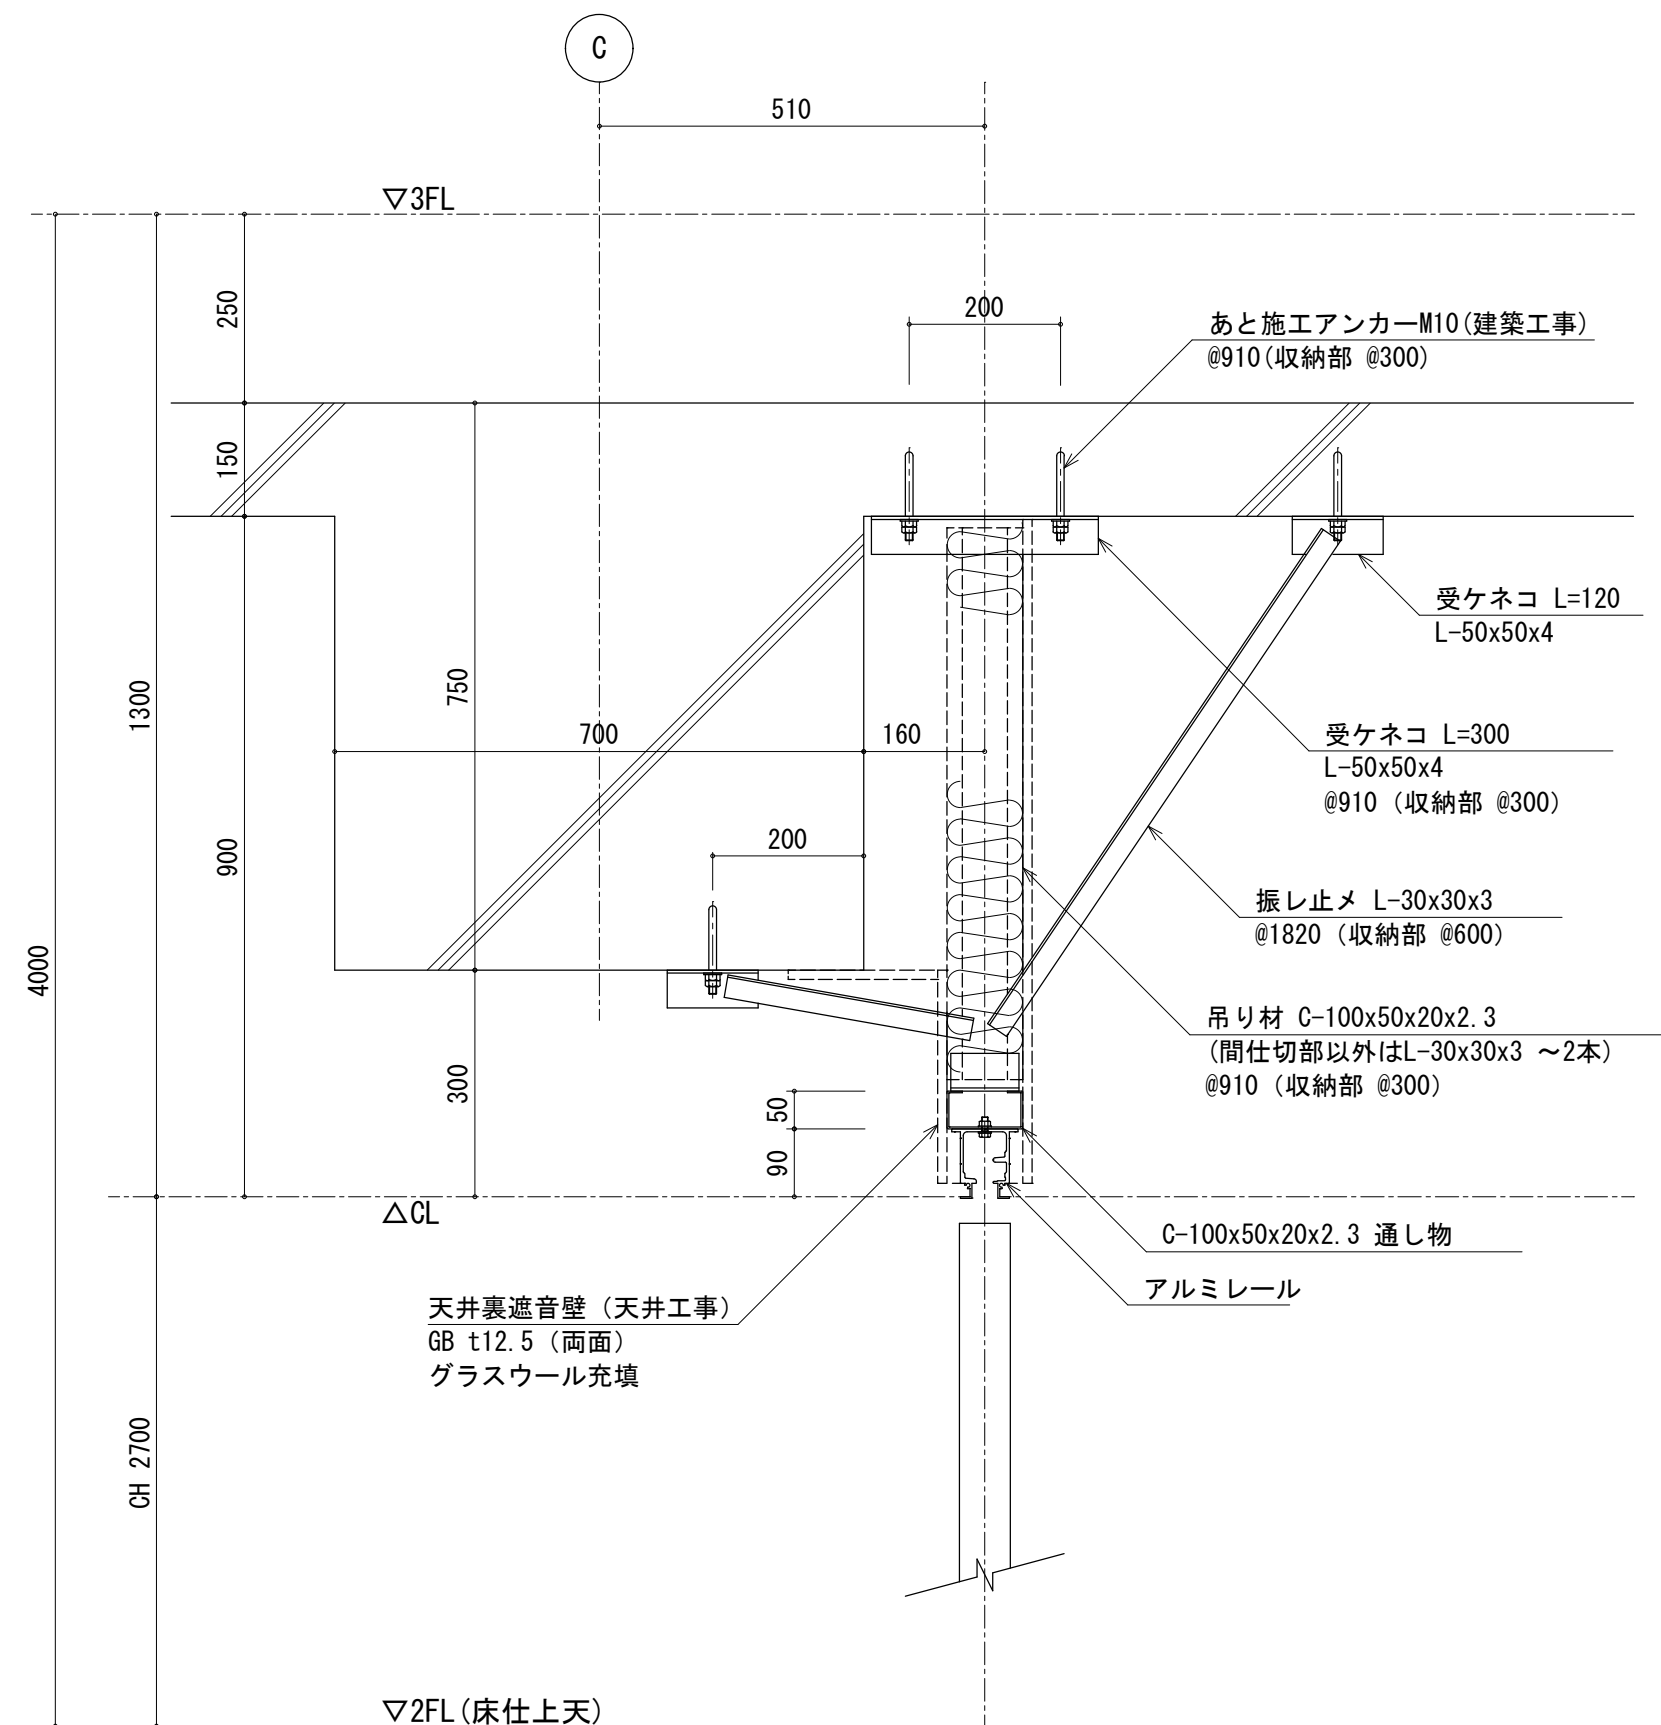

レール取付断面図 S=1:10




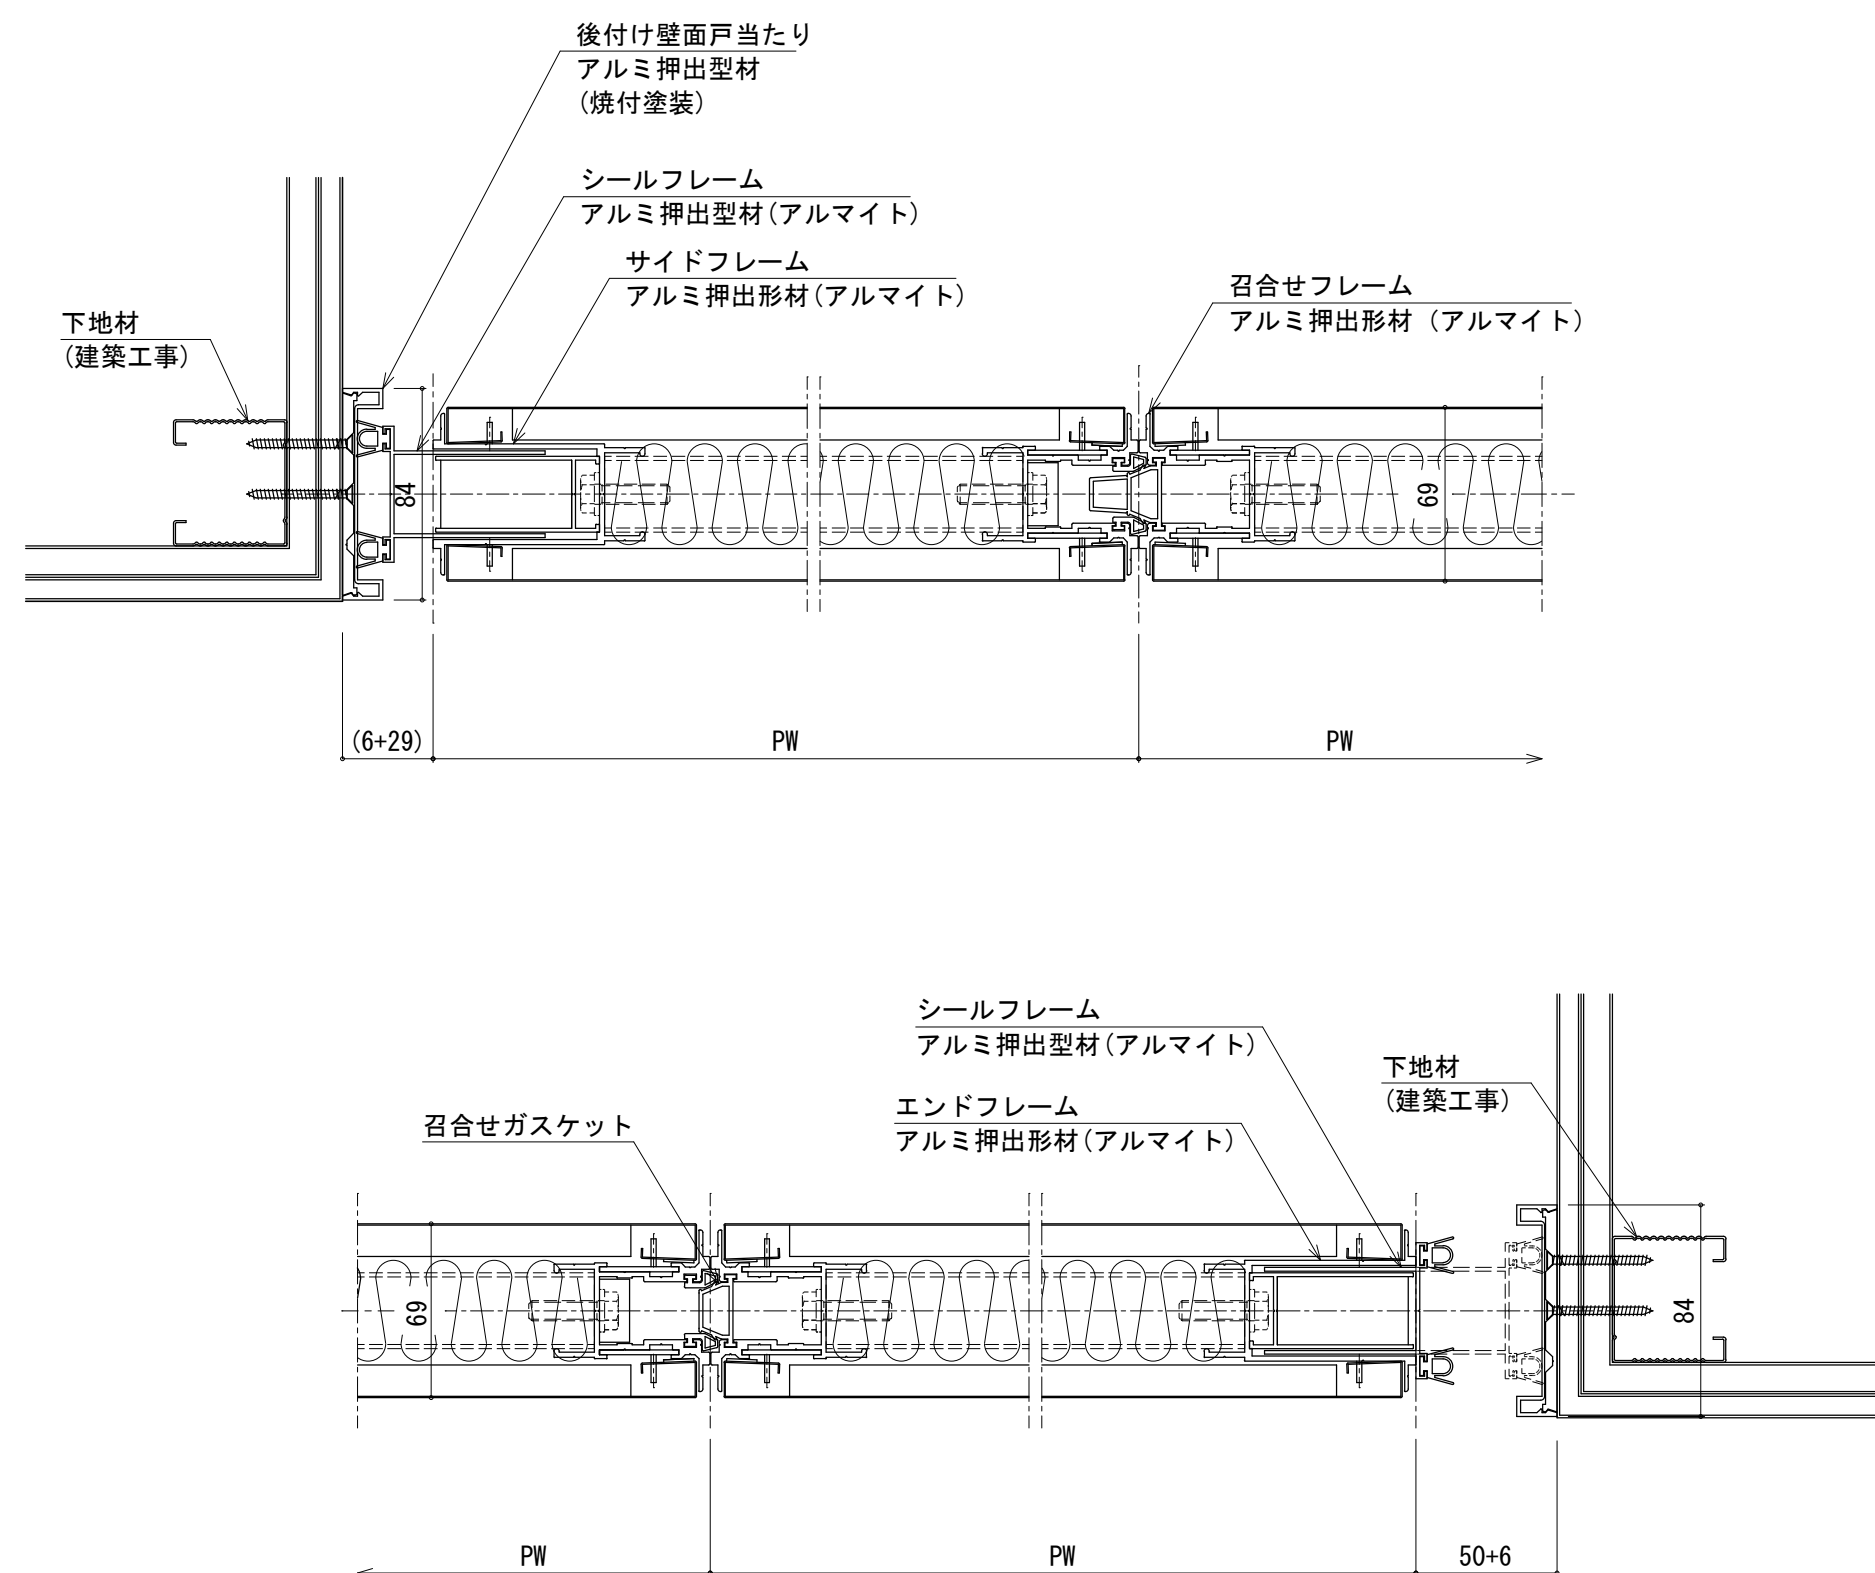


横断面詳細図 S=1:3

※小松ウォール LW-60D同等品とする。

一般建築士事務所 株式会社 カトウ建築事務所	埼玉県知事登録 (5)第8878号	APPR	CHKD	DRAWN	埼玉事務所 さいたま市南区南本町一丁目14番5号 第3小池ビル TEL 048-762-9767 FAX 048-762-9787	工事名 (仮称) 蕨市立西公民館等複合施設建設工事	S= 図示 (A1) 図示 (A3)
一級建築士 No.164725 北田 英成					東京事務所 東京都中央区湊二丁目2番5号 TEL 03-4262-3278 FAX 03-3206-0288	図 名 移動間仕切詳細図	No. A-062

スチールパーティション断面詳細図 (S=1/5)

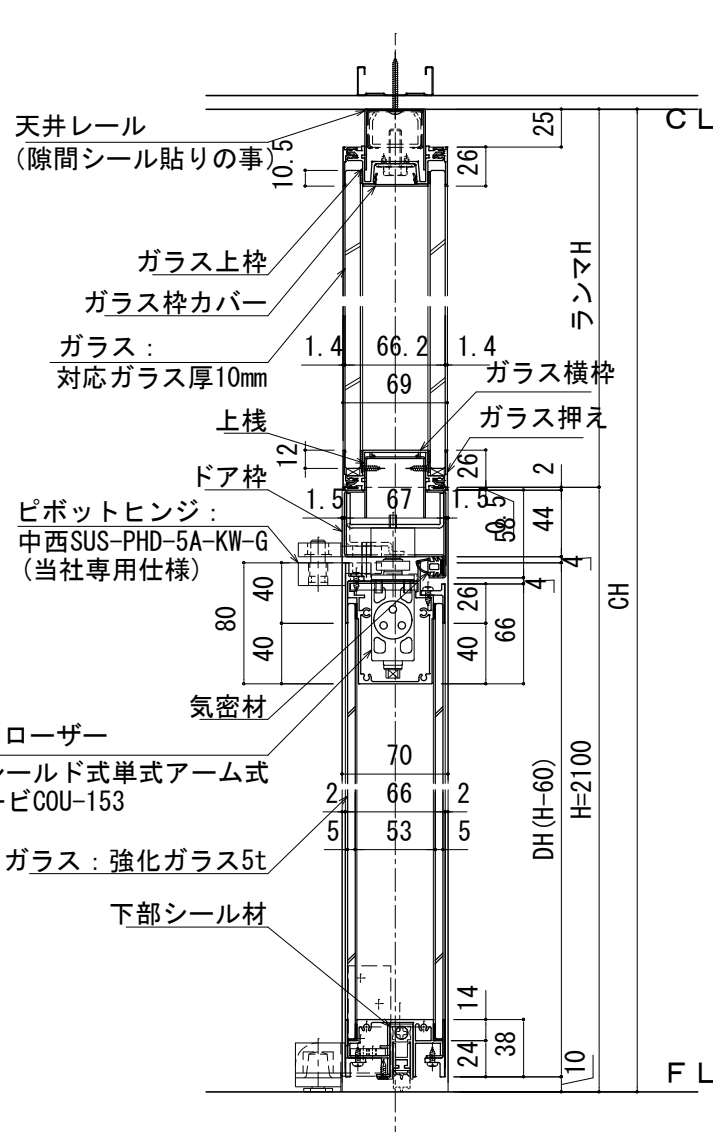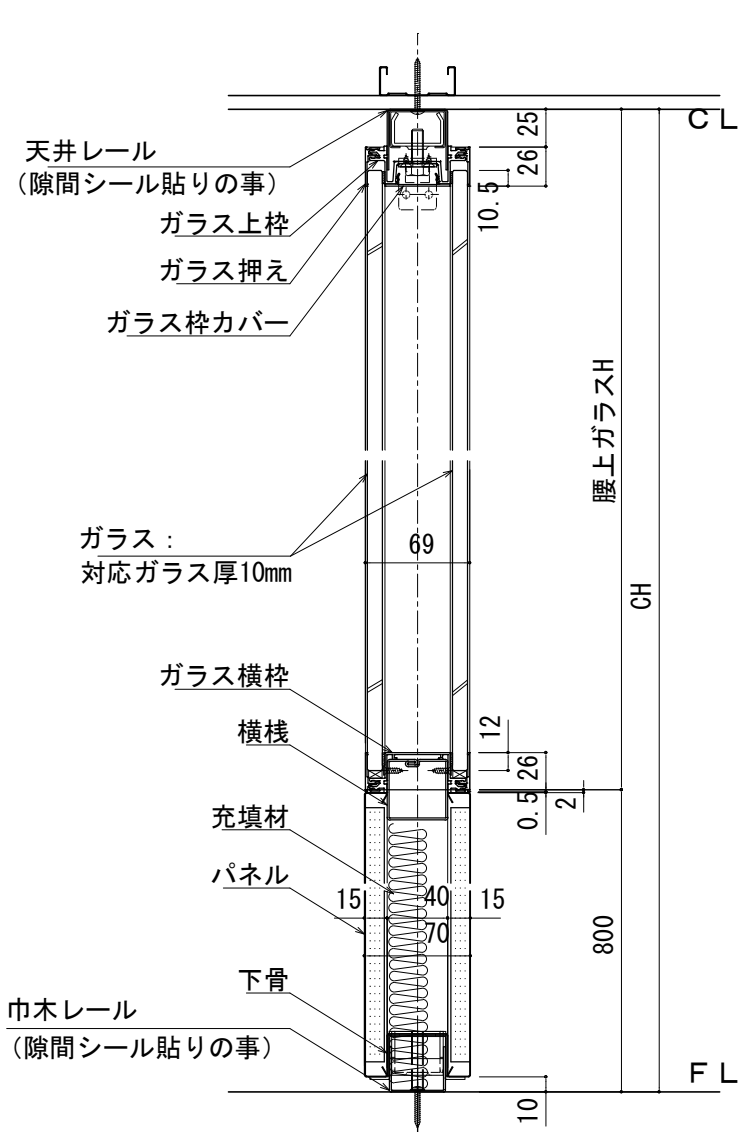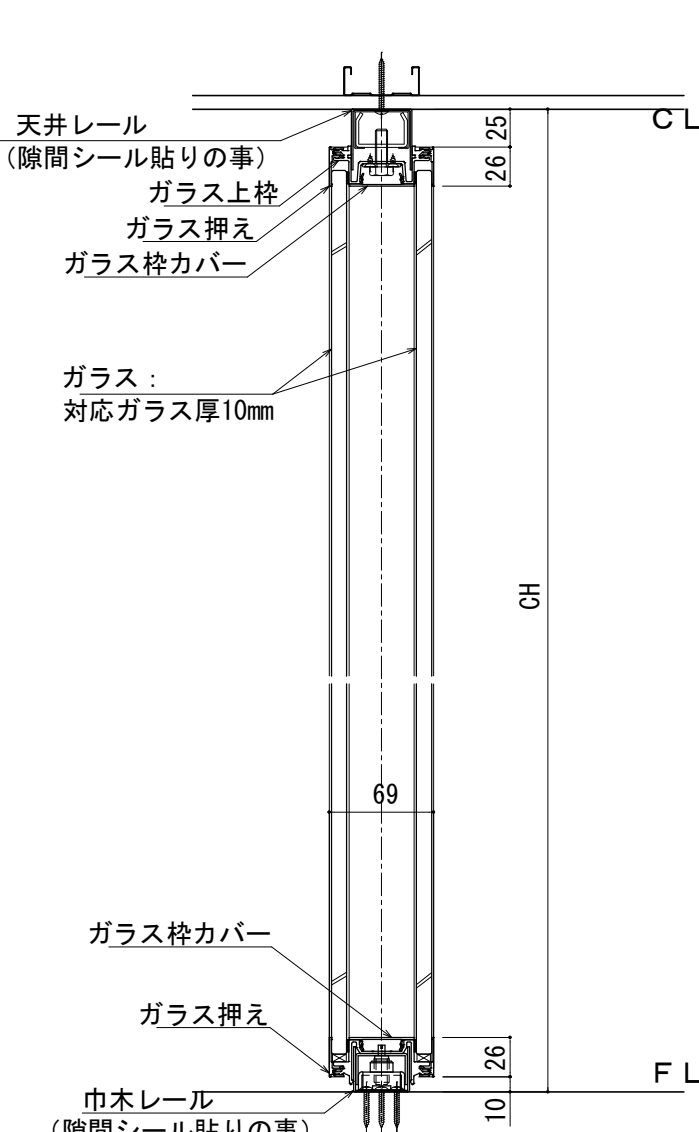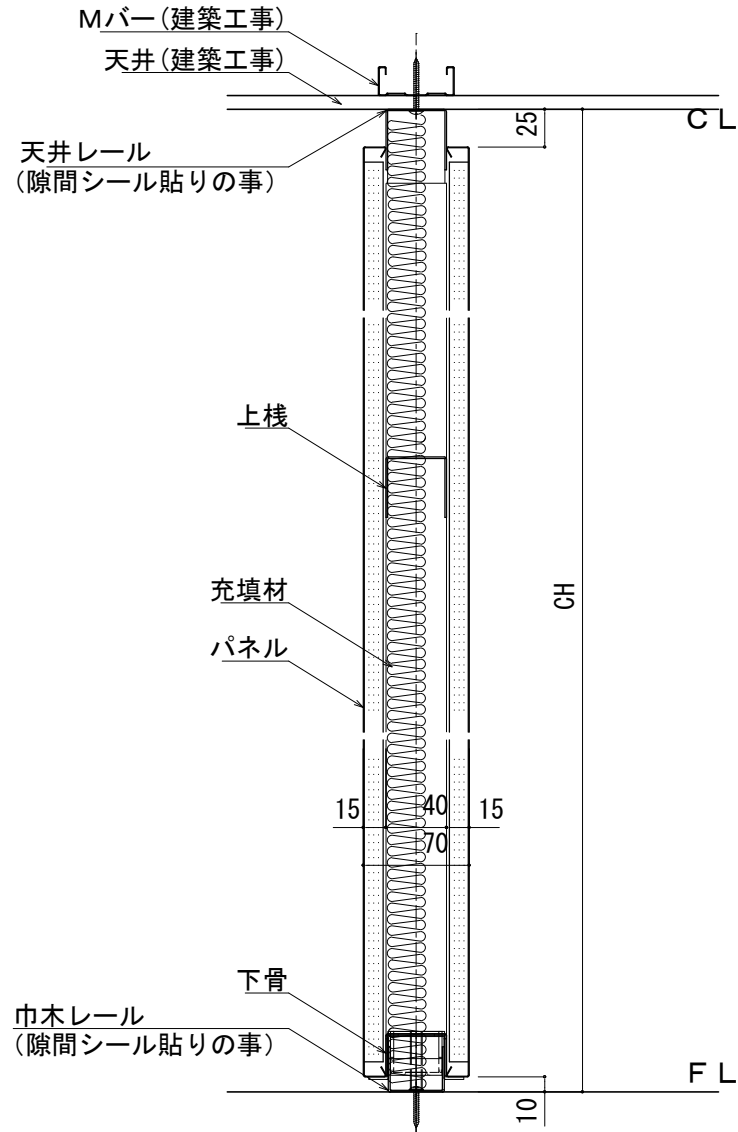

◇仕様表		(小松ウオール マイティースマートレール同等品)
項目	部材	材料(板厚mm)
骨材	天井レール	冷間圧延鋼板 1.0mm <焼付塗装仕上>
	ポール・横桟	冷間圧延鋼板 1.2mm <焼付塗装仕上>
	上桟・下桟	冷間圧延鋼板 1.0mm <焼付塗装仕上>
	壁面レール	冷間圧延鋼板 1.0mm <焼付塗装仕上>
	壁面カバー	冷間圧延鋼板 1.0mm <焼付塗装仕上>
	壁面レール充填材	ウレタンフォーム
	パネル受け	アルミ押出形材 <焼付塗装仕上>
パネル	パネル開き止め	アルミ押出形材 <アルマイト処理仕上>
	コーナーカバー/コーナーカバーT	アルミ押出形材 <焼付塗装仕上>
	巾木レール	冷間圧延鋼板 1.2mm <焼付塗装仕上>
ガラス	ガラス(ガラス工事)	強化ガラス10mm
	ガラス上桟・下桟・横桟・縦桟	アルミ押出型材 <焼付塗装仕上>
	ガラス押え/ガラス枠カバー	アルミ押出型材 <焼付塗装仕上>
	クリアジョイント	ポリカーボネート(PC) 対応ガラス厚10mm
枠	ドア枠	冷間圧延鋼板 1.2mm <焼付塗装仕上>
	ドア気密材	エチレン・プロピレンゴム<ブラック色>
Wガラス 開き戸	ガラスドア表面材	強化ガラス 5mm(両面)
	ドアフレーム・内部補強	アルミ押出形材 <焼付塗装仕上>
	目板	アルミ押出形材 <焼付塗装仕上>
	召し合せ目板	亜鉛めっき鋼板 1.2mm <焼付塗装仕上>
	下部シール材	ドアボトム(シブタニ DB-400W)
	吊金具	ピボットヒンジ
	ドアクローザ	リョービ COU-153/DORMA ITS96
戸当り	ロック	美和ロック LA錠/ゴール LG錠
	戸当り	床付け戸当り(エイト OW75-301)

標準モジュール

H	CH(Max)=3000
W(芯々)	880, 1180(Max)
※W(芯々)=200(Min)	
※木目プリント鋼板、ホワイトボードパネルは パネル完成W×H=1175×2950(Max)	


標準モジュール

H	CH(Max)=3000	
W(芯々)	900, 1200(Max)	
ガラス厚	10mm	フロートガラス(飛散防止フィルム貼り) 強化ガラス 合わせガラス
※フロート・強化ガラスの場合		※合わせガラスの場合
CH≦2900:最大6連窓		CH≦2700:最大6連窓
CH>2900:最大5連窓		CH>2700:最大5連窓
※片寄せガラス対応可能		
※クリアジョイント・コーキングテープ取付部のガラス加工は、 C1面取り+荒ズリの事		


標準モジュール


H	CH(Max)=3000	
W(芯々)	900 ※1200(Max)	
250≦W1≦900(3スパンまで対応可)		≦W1≦1200(2スパンまで対応可)
※腰パネル実寸H>1220の場合、W=1180(Max)		
ガラス厚	10mm	フロートガラス(飛散防止フィルム張り) 強化ガラス 合わせガラス
※片寄せガラス対応可能		
※木目プリント鋼板、ホワイトボードパネルはパネル完成W=1175(Max)		
※クリアジョイント取付部のガラス加工は、C1面取り+荒ズリの事		

トイレブース詳細図 (S=1/5)

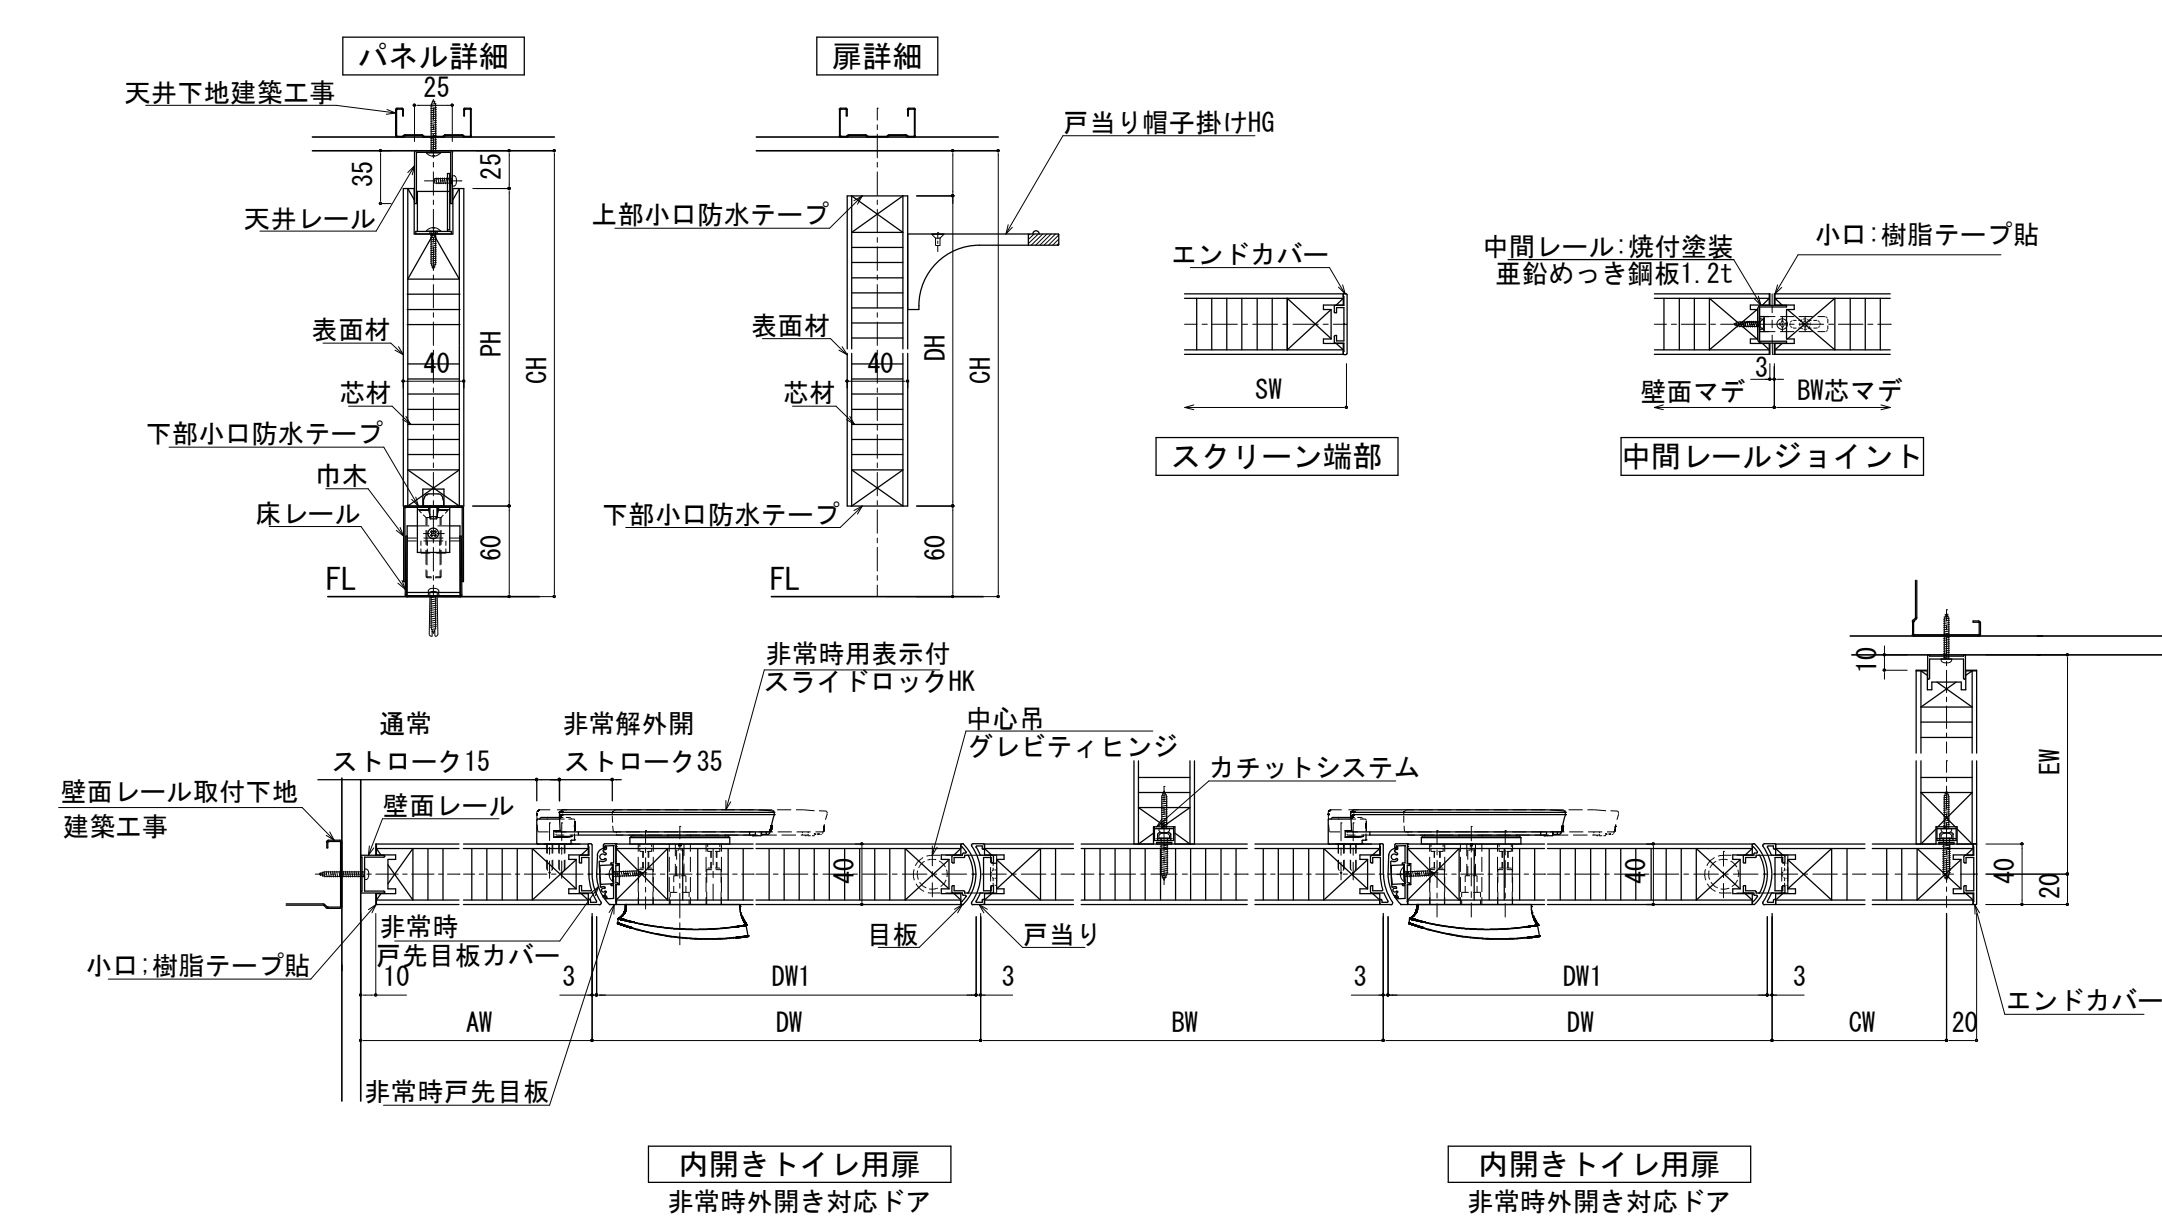

◇仕様表		(小松ウオール サニティTB-TPタイプ同等品)
項 目	部 材	材 料(板 厚 mm)
パネル	パネル表面材	高圧メラミン樹脂化粧板(下地:MDF)
	芯材	ベーパーコア
	目板/戸当り	アルミ押出形材 <焼付塗装仕上>
付属品	巾木/床レール	ステンレス 0.8mm <ヘアライン仕上>
	天井レール	亜鉛めっき鋼板 1.2t <焼付塗装仕上>
	壁面レール/コーナーカバー	アルミ押出形材 <焼付塗装仕上>
	ヒンジ	中心吊グレビティヒンジ
	ロック	非常時用表示付スライドロックHK
	その他金物	戸当り帽子掛けHG

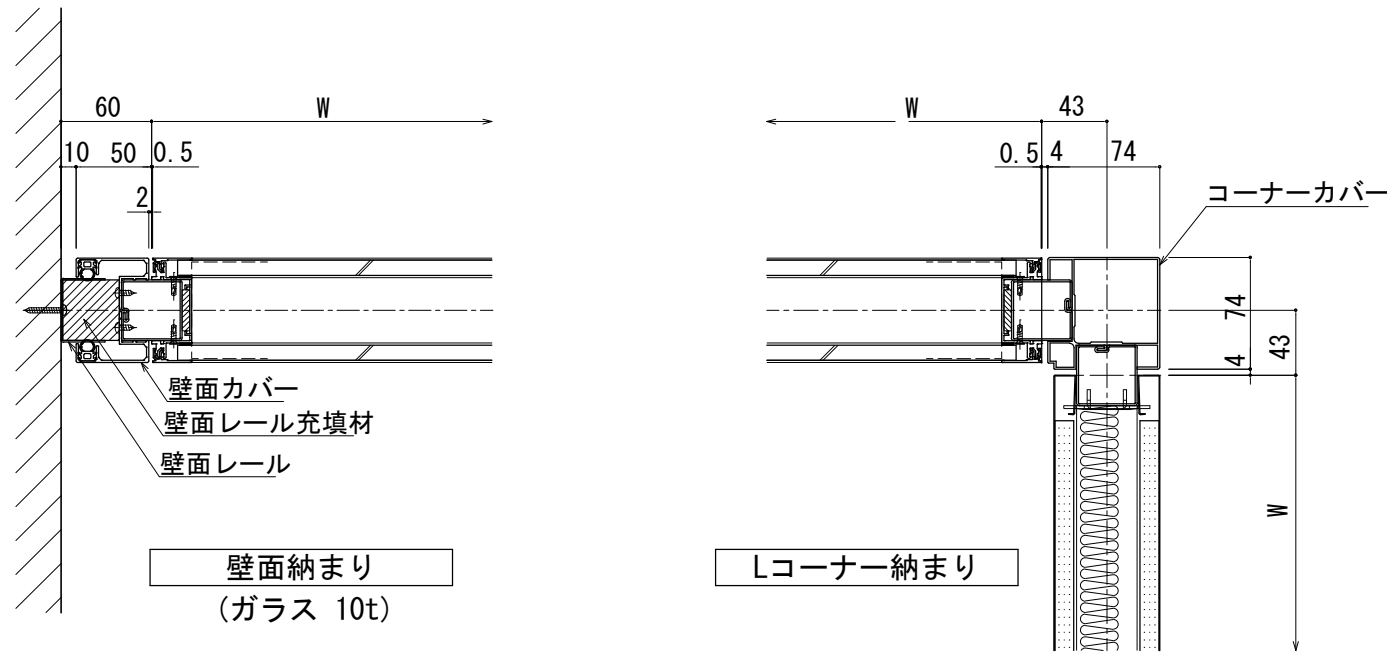

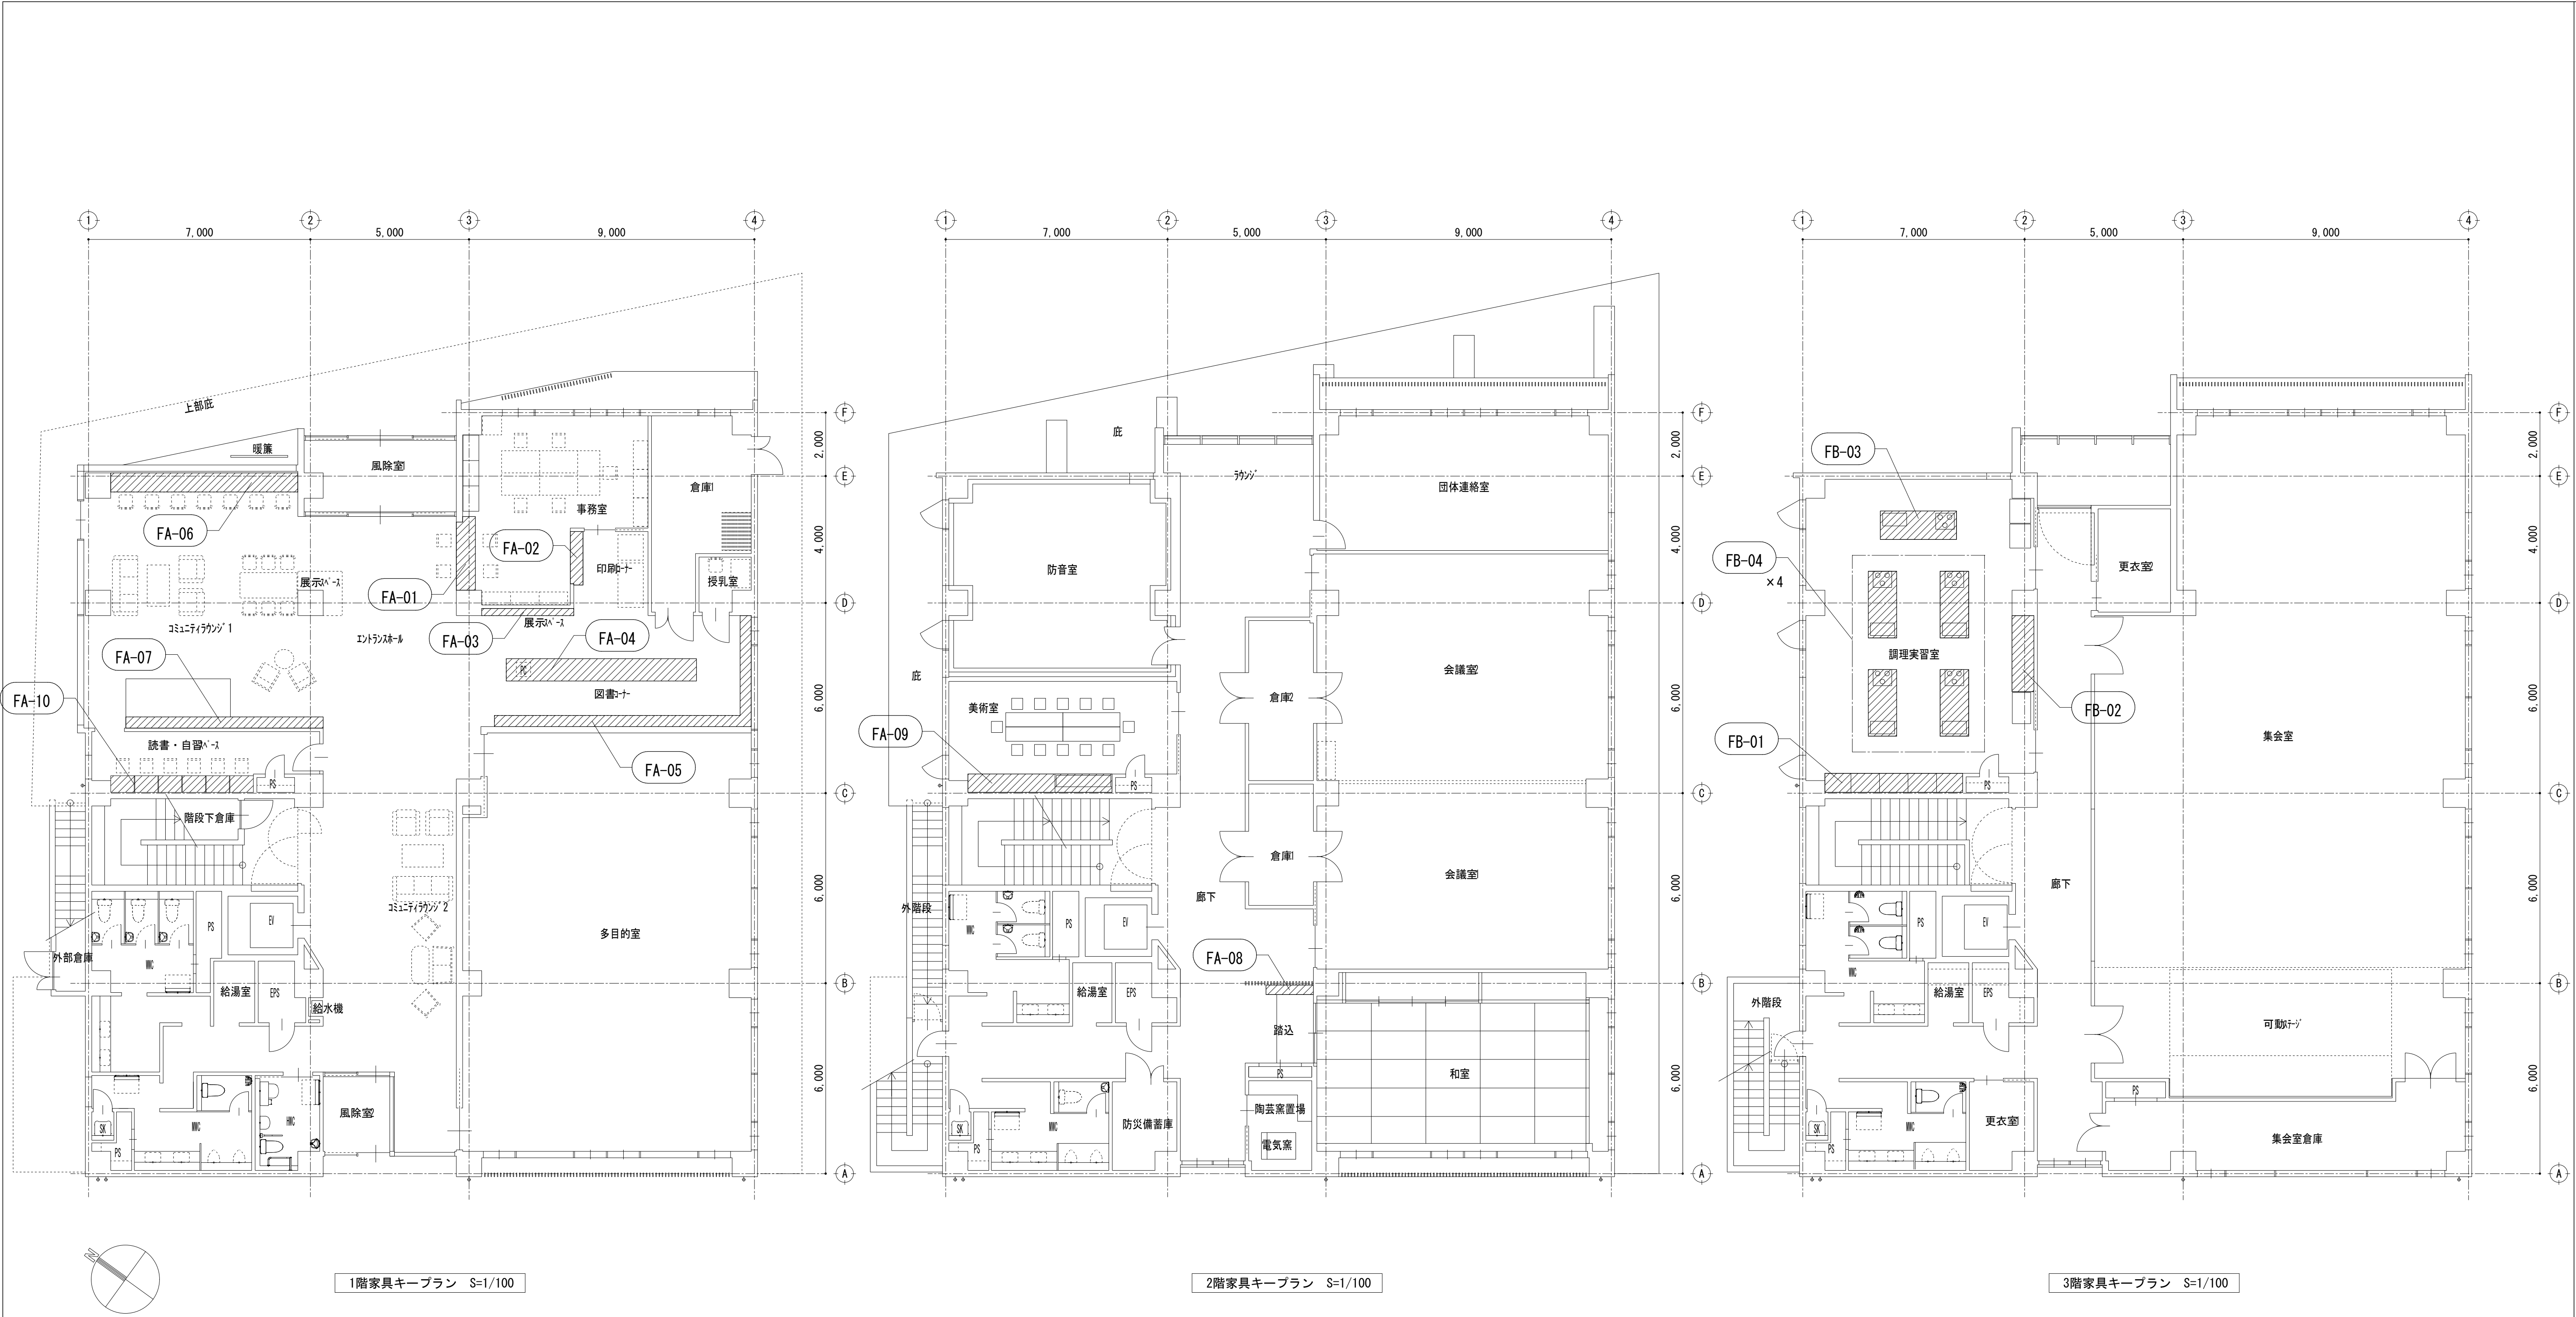

			一級建築士事務所 KATO KATO TETSUO ARCHITECTS			埼玉県知事登録 (5) 第8878号 埼玉県知事登録 (5) 第8878号 APPR CHKD DRAWN			埼玉事務所 さいたま市南区南本町一丁目14番5号 第3小池ビル TEL 048-762-9787 FAX 048-762-9787			工事名 (仮称) 蕨市立西公民館等複合施設建設工事			S= 1/100 (A1) 1/200 (A3)		
			株式会社 カトウ建築事務所						東京事務所 東京都中央区浜二丁目2番5号 TEL 03-6262-8278 FAX 03-3206-0288			DATE 2025. 9			No. A-064		
			一級建築士 NO. 164725 北田 英成									図名 家具キープラン					

造作家具 共通仕様 「特記なき場合は下記仕様とする」

地球温暖化を防ぐため日本の温室効果ガスの排出を実質ゼロにするカーボンニュートラル・脱炭素社会の実現に向けて、森林の循環利用を持続可能にするために、国産材を積極的に活用した下記仕様とする。

天板・扉・本体：国産メジロカバ杉芯合板

天板

国産メジロカバ杉芯合板 ウレタン塗装（つや消し）
木口：挽板貼 同色塗装

本体

国産メジロカバ杉芯合板 ウレタン塗装（つや消し）
背板：国産メジロカバ突板合板
木口：突板テープ貼 同色塗装

扉・引出前板
引き違い戸

国産メジロカバ杉芯合板 ウレタン塗装（つや消し）
木口：挽板貼 同色塗装

棚板

国産メジロカバ杉芯合板 ウレタン塗装（つや消し）
木口：突板テープ貼 同色塗装

台輪・支輪・目地 国産メジロカバ突板合板 ウレタン塗装（つや消し）

※ 施工前に家具施工图を作成し監督者に提出、承認を受けた後、製作、施工すること。
※ 国産ヒノキ材の出荷証明書等は施工前に監督者に提出する。
※ 「国産メジロカバ杉芯合板」について、この材料が100%国産材で作られていることを証明するため、表面材（突板）および基材（MDF）・芯材（杉合板）の「出荷証明書」を施工前に監督者に提出し、承認を受けること（※この材料名が記されていない部材を除く）
※ 家具の製作工場については環境に配慮し、地球温暖化防止や水士保全のために、持続可能な森林活用・保全を行うための森林認証制度（SGEC 又はPEFC）の認証取得企業、または同工場の管理する協力工場とすること。
※ また、品質確保のためISO9001認定取得の国内工場、または同工場の管理する協力工場とすること。
※ 国産ヒノキくんえん乾燥材については、以下の条件を満たすものとすること。

- 生木製材からロット番号管理を行い、含水率の推移を記録した乾燥履歴を保管すること。
- 乾燥工程では、全乾重量法に基づいた含水率計測を行うこと。
- 抜けそうな節（抜け節）はあらかじめ除去し、無垢材によって埋め木処理を行うこと。
- 写真で工程を説明できる資料と、埋め木材と乾燥材のサンプルを速やかに提出できること。
- 乾燥工程は品質確保のため、以下の要領によって行われていること。
 - 反りや乾燥むら、割れの軽減をする為、天然乾燥及び天然木のみを燃焼させて発生させた煙を使用した、くんえん乾燥にて予備乾燥を行う。
 - 次に約65℃前後で蒸気乾燥炉にて約一週間湿度調整し、含水率を10%前後にする。
 - 湿度調整後に養生期間を設けて含水率を12%程度まで戻した後、含水率を保持するためビニールで梱包後、保管し加工する。

※ メーカー選定の際には、仕様通りの実物サンプルを提出し、監督者承認後決定とすること。

国産メジロカバ杉芯合板構成図（100%国産材）

天板

本体仕様

扉手掛け形状断面詳細図

水まわり 人工大理石カウンター仕様・形状

ステンレス製耐震棚受・棚柱

FA-01

受付カウンター

1階 エントランスホール～事務室

1カ所

FA-02

受付カウンター

1階 印刷コーナー～事務室

1カ所

A立面図

B立面図

事務室

エントランスホール

天板：国産メジロカバ杉芯合板
木口：無垢材

建具（家具工事外）

幕板：
ポリエステル化粧合板（黒）

腰パネル：ポリエステル化粧合板（黒）

脚パネル：
ポリエステル化粧合板（黒）

ケンドンパネル：
ポリエステル化粧合板（黒）

エントランスホール

事務室

建具（家具工事外）

天板据込加工

天板固定L金物

締結コネクター（樹脂）

脚パネル：
ポリエステル化粧合板（黒）

巾木：
ポリエステル化粧合板（黒）

事務室

印刷コーナー

建具（家具工事外）

天板：国産メジロカバ杉芯合板
木口：無垢材

ブラケット（リブ付）
Stプレート-t4.5mm
棚板裏据込加工







一級建築士事務所
KATO
ARCHITECTS OFFICE
株式会社 カトウ建築事務所
一級建築士 No. 164725 北田 英成

増玉崇知事登録 (4) 第8878号
APPR CHKD DRAWN

増玉事務所
さいたま市南区南木町一丁目14番5号 第3小池ビル
TEL 048-762-9787
FAX 048-762-9787
東京事務所
東京都中央区浜二丁目2番5号
TEL 03-6262-8278
FAX 03-3206-0288

工事名
（仮称）蕨市立西公民館等複合施設建設工事
図 名
家具詳細図I




S= 1/20(A1)
1/40(A3)
DATE
2025_9
No.
A-065

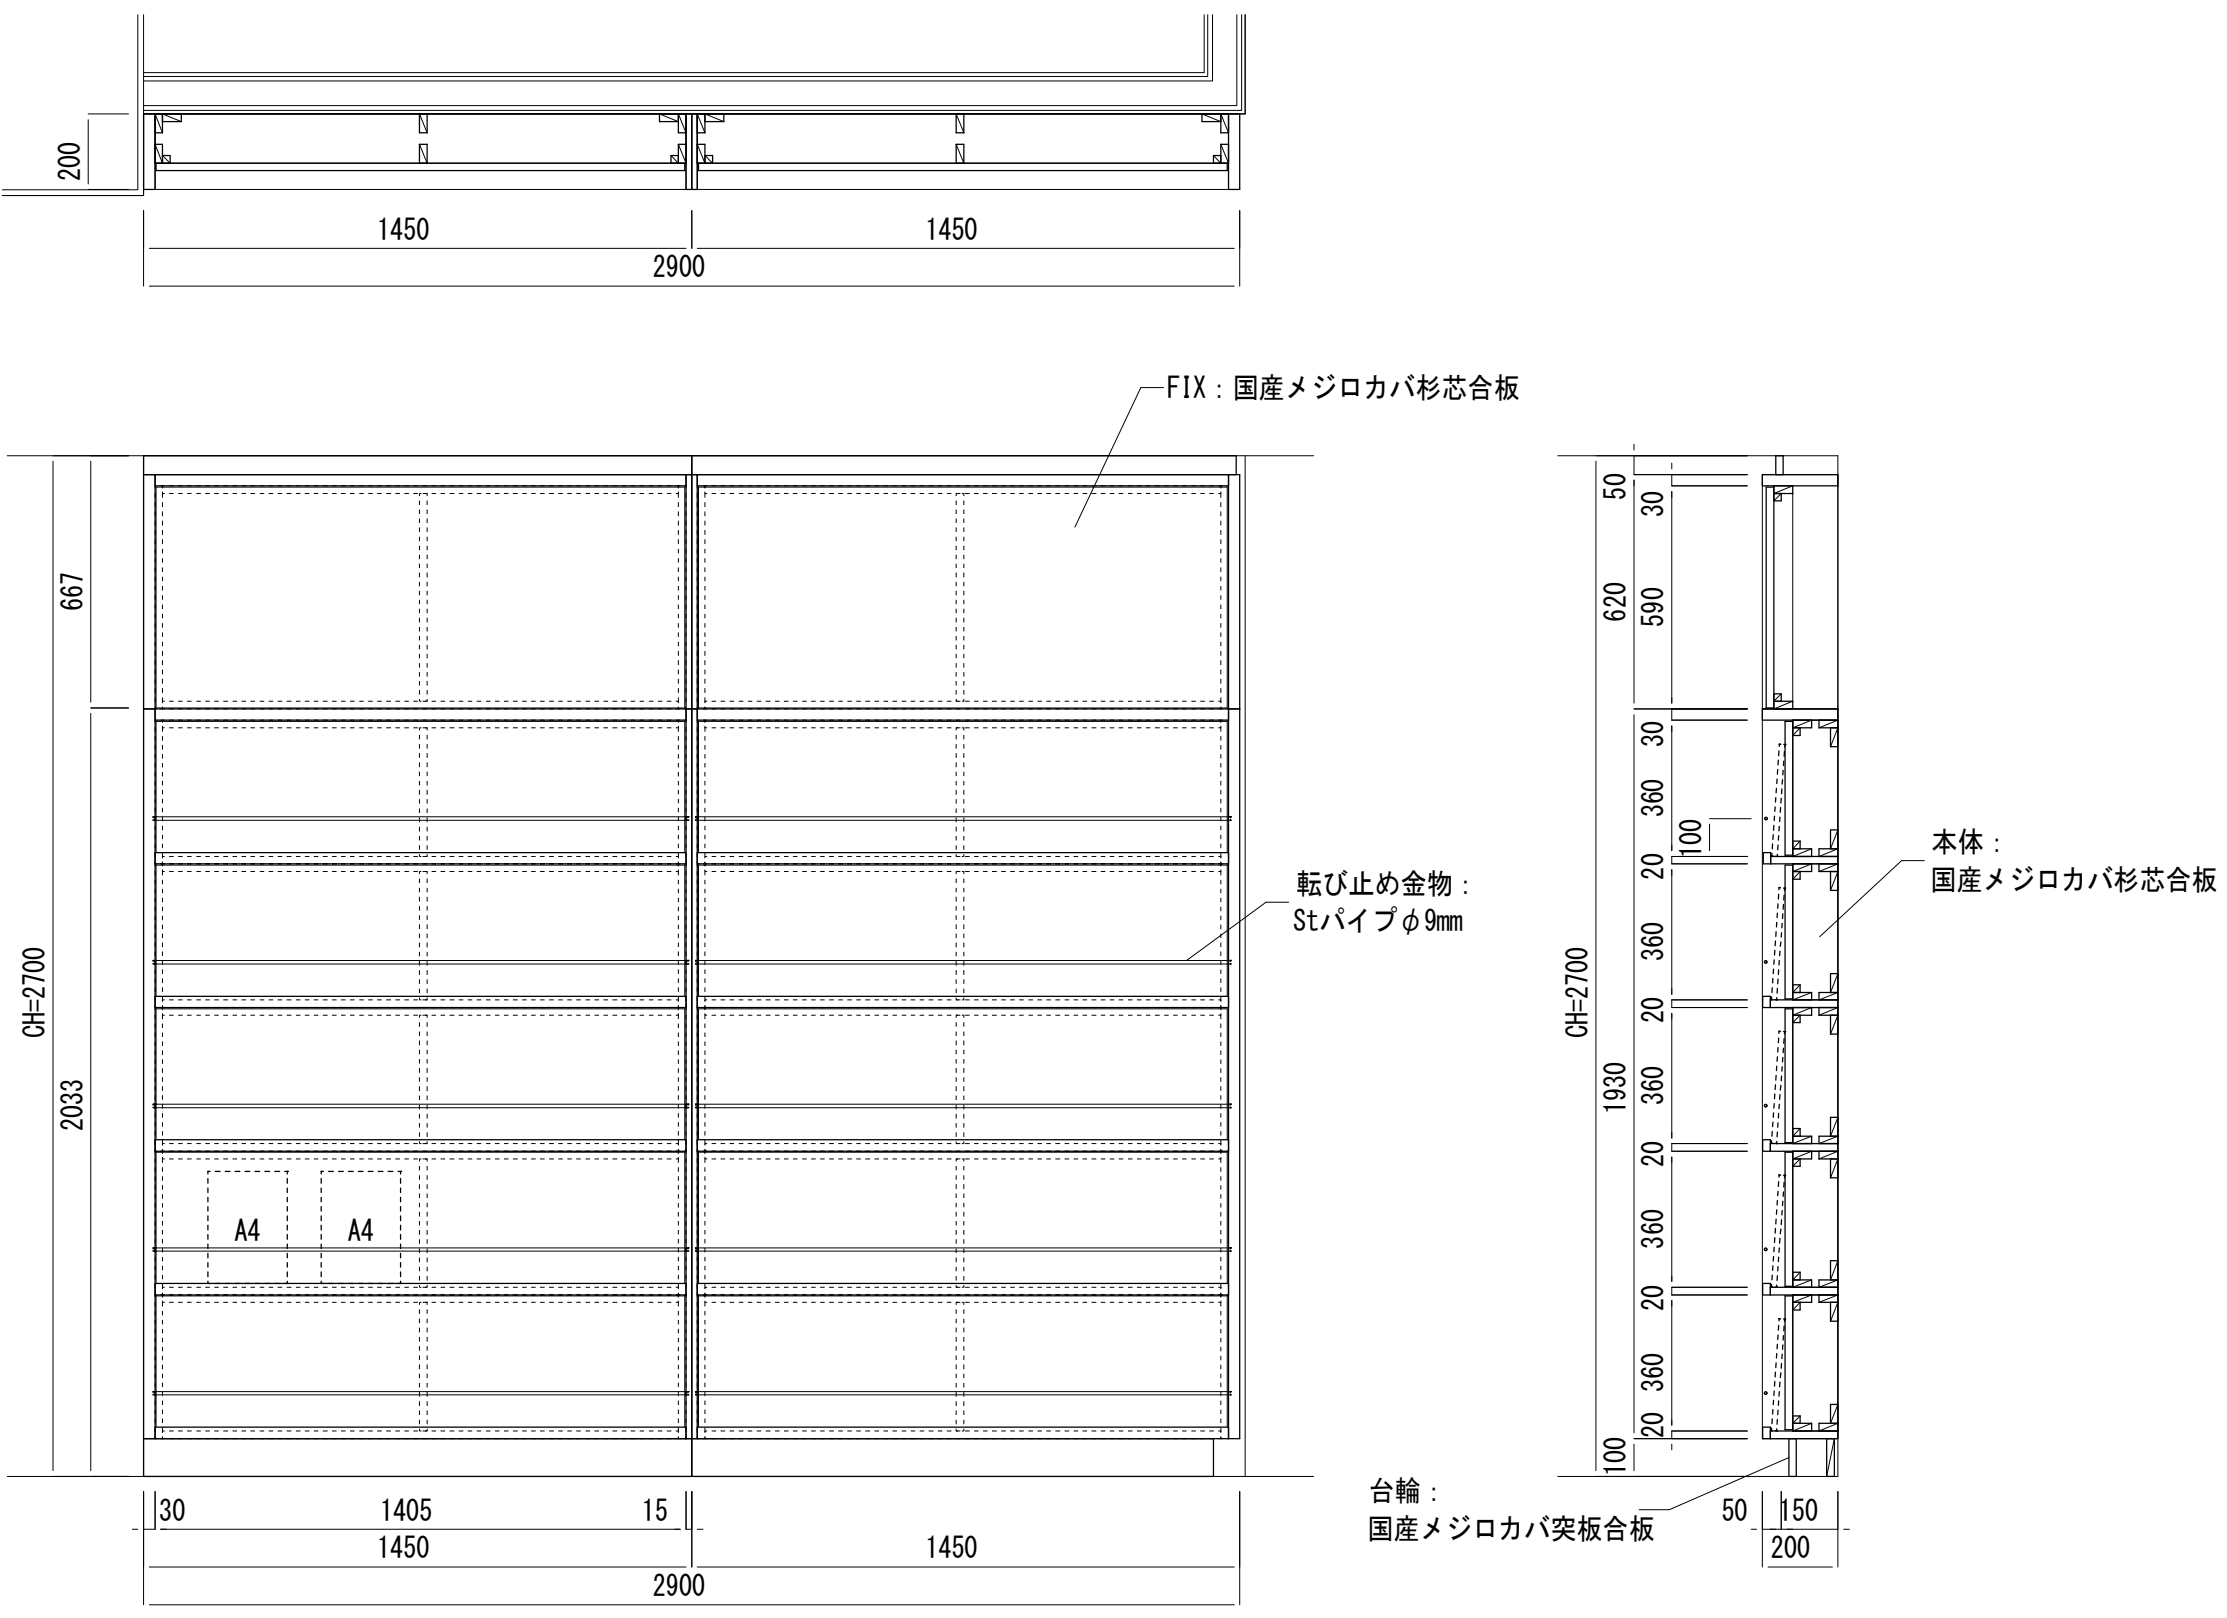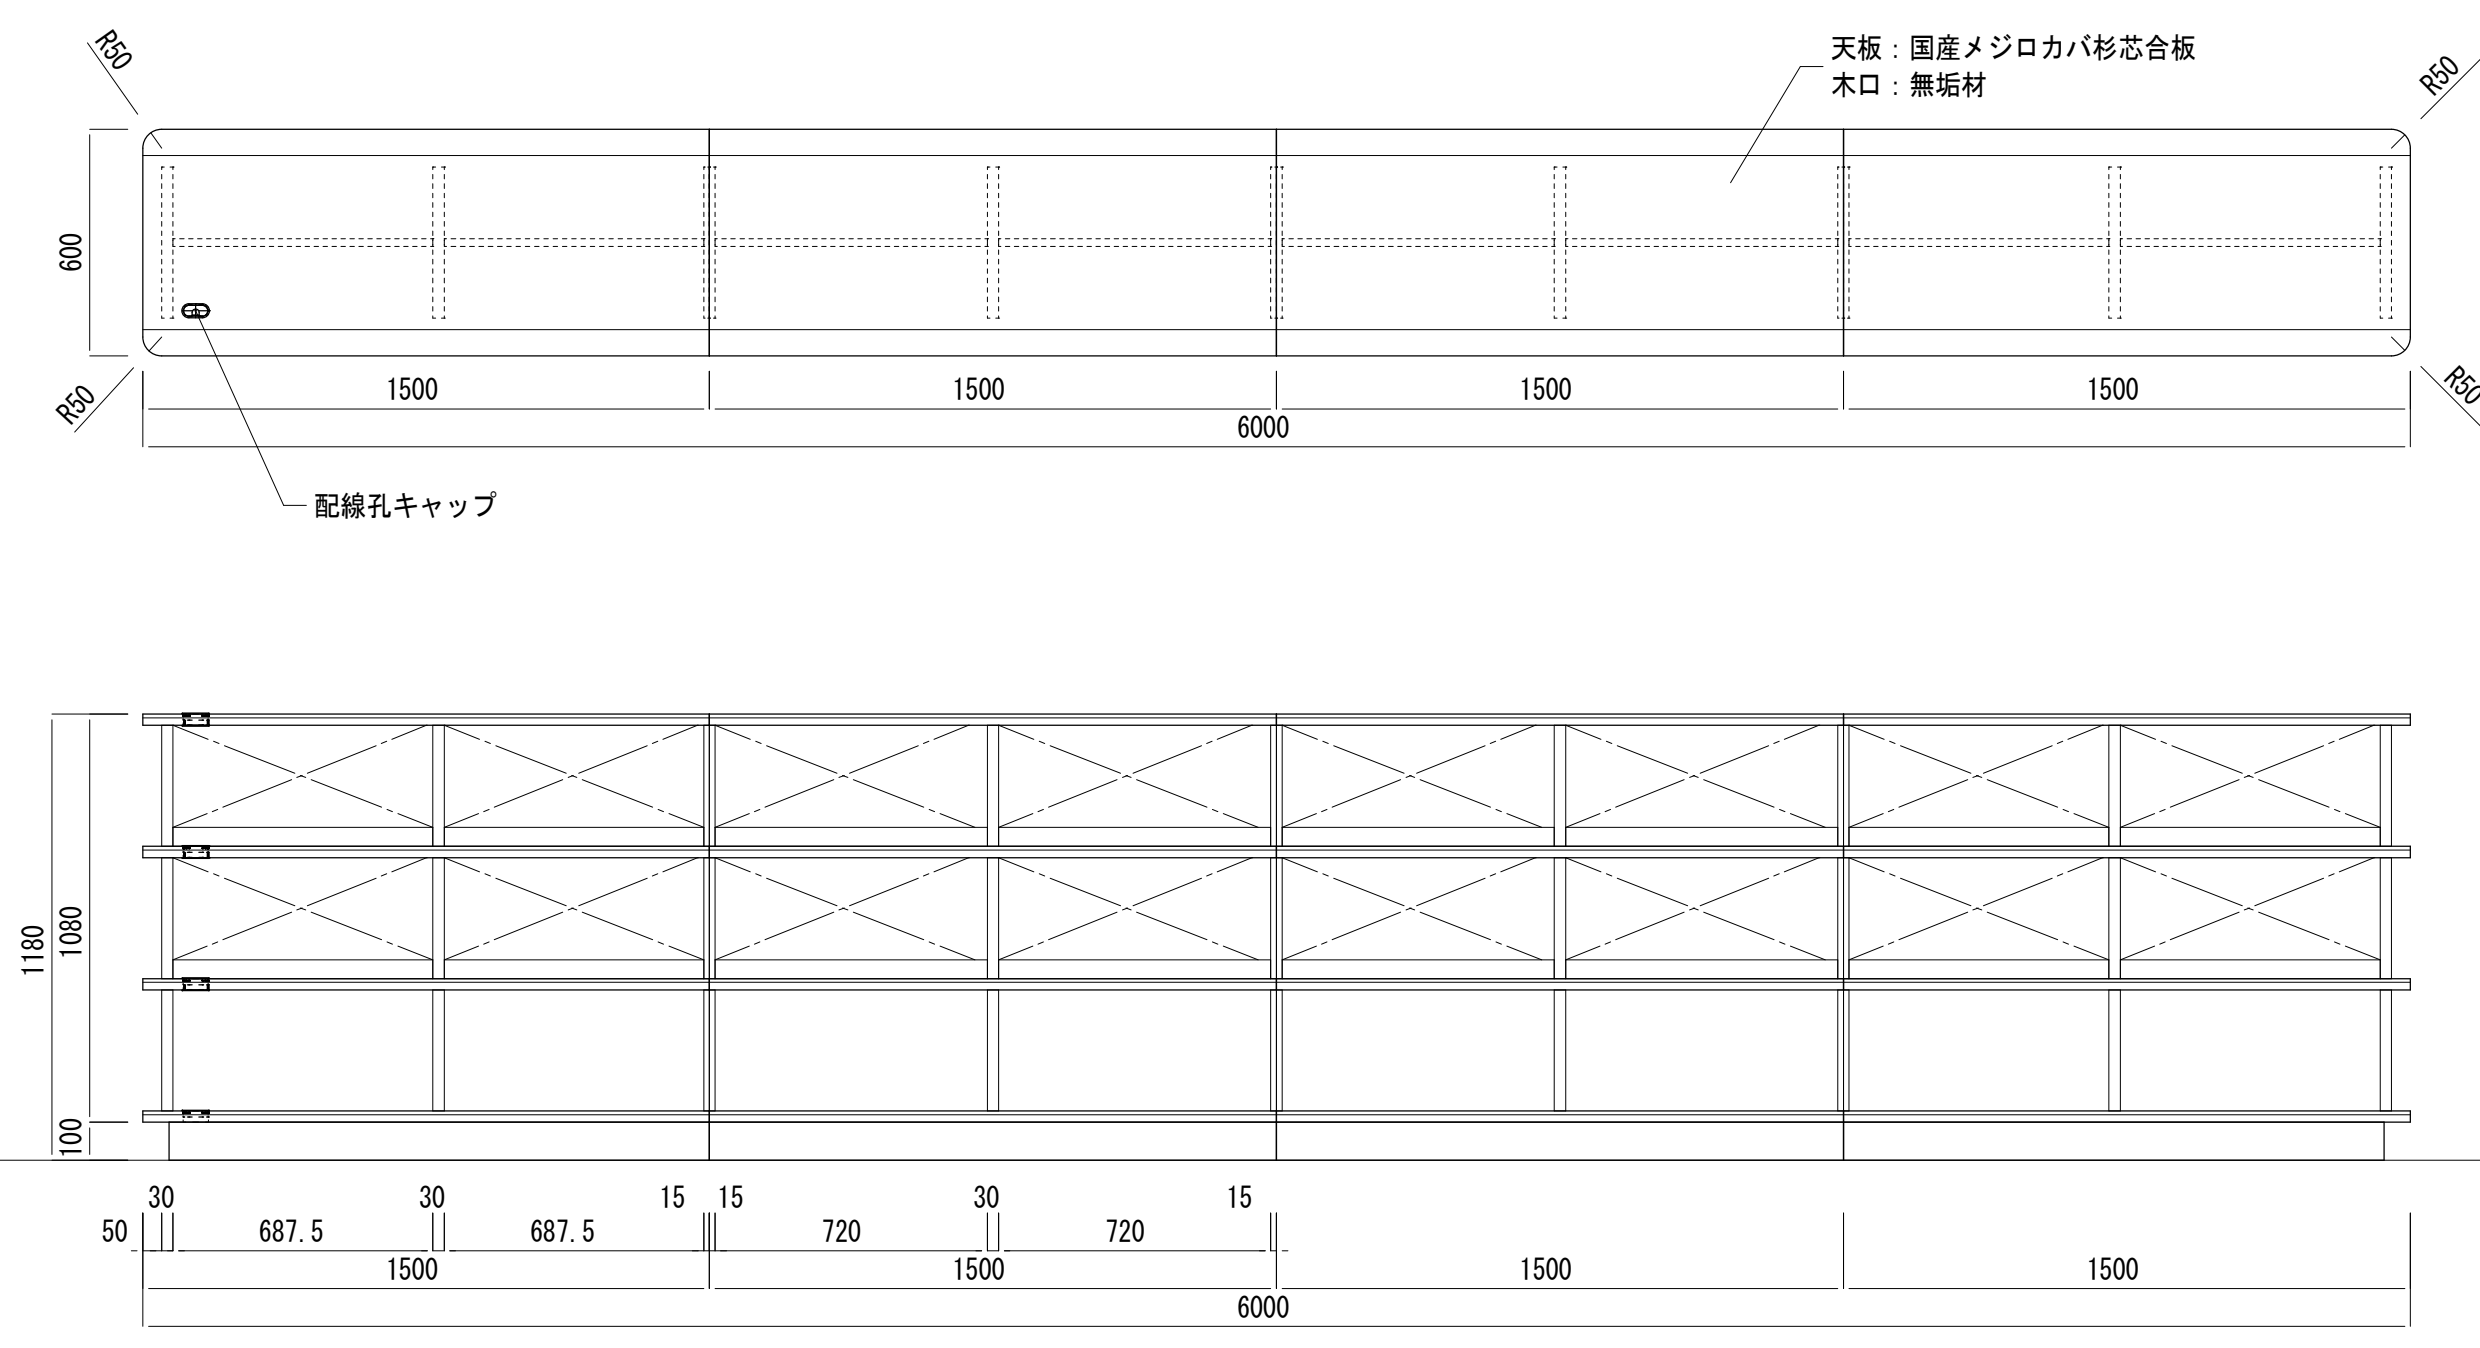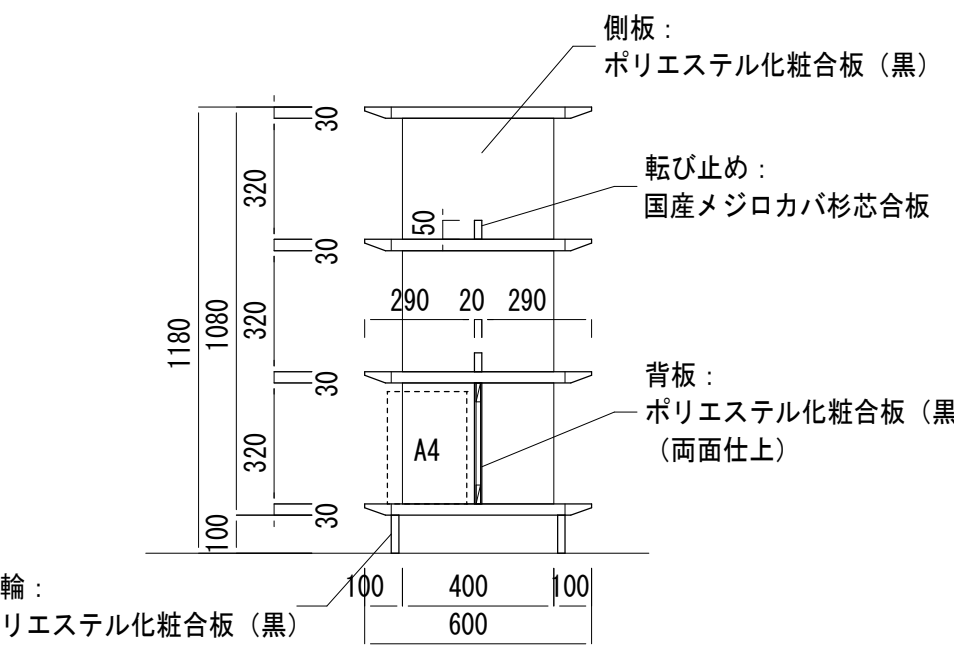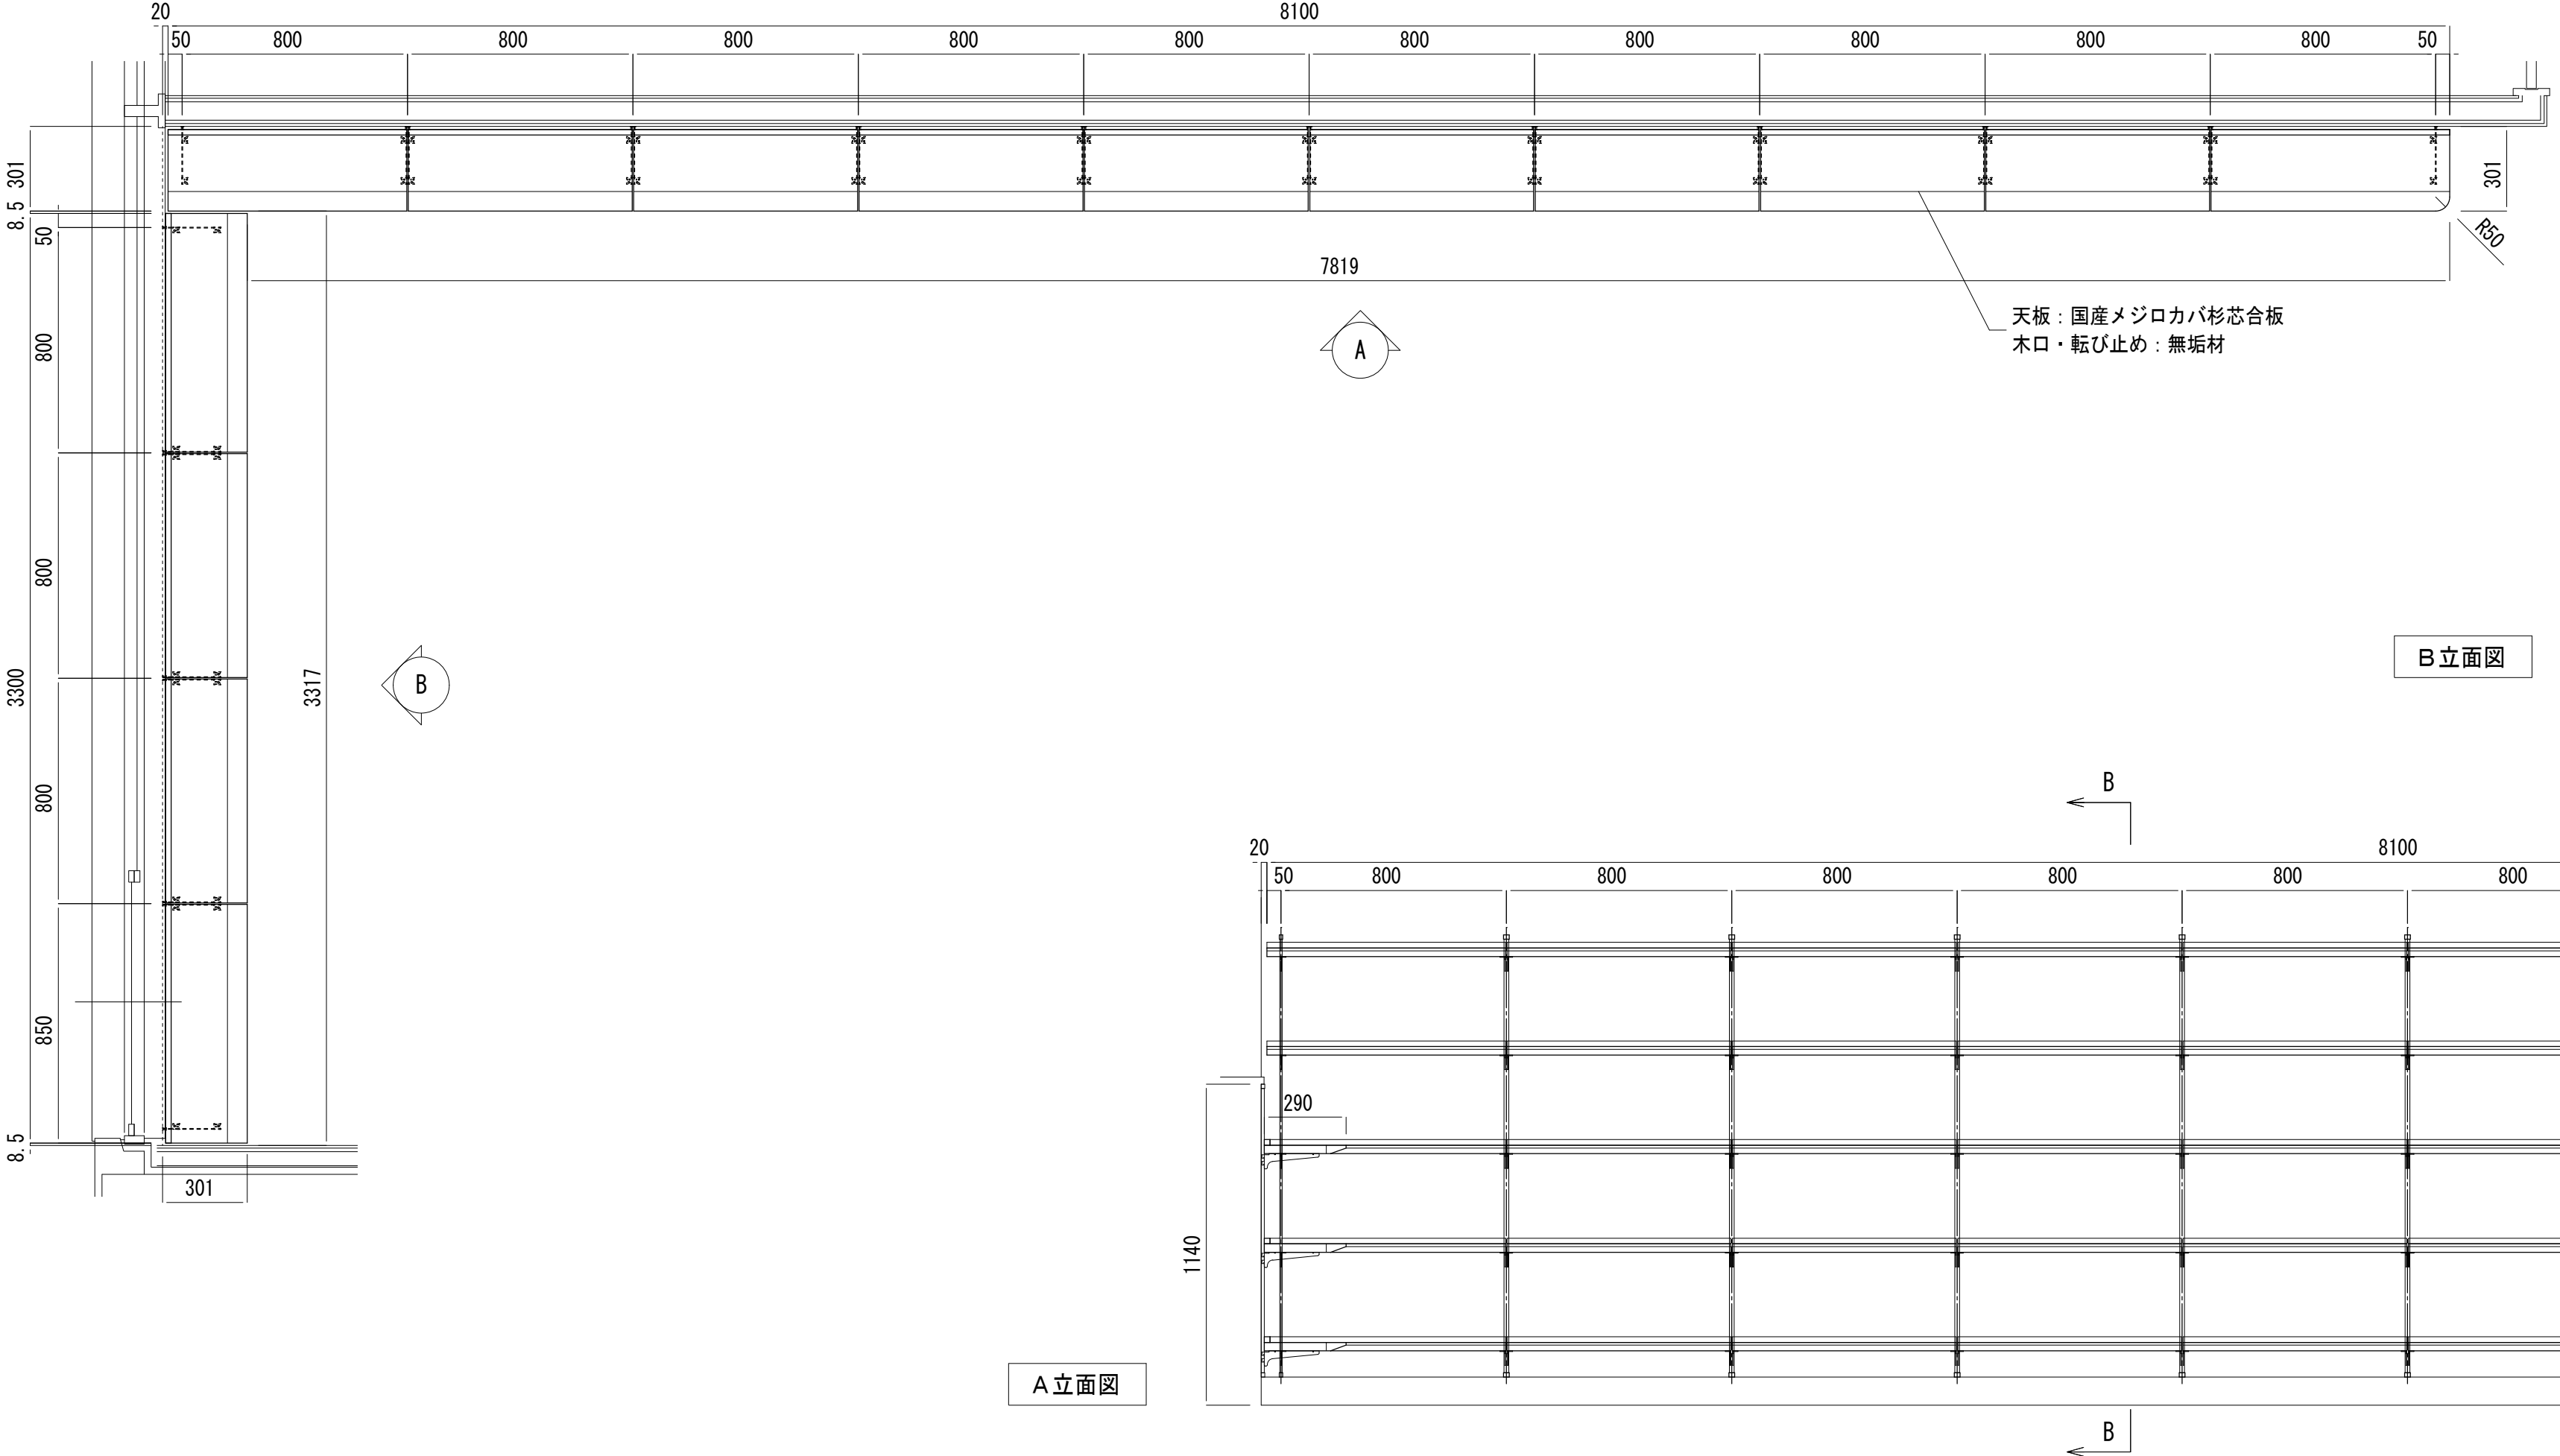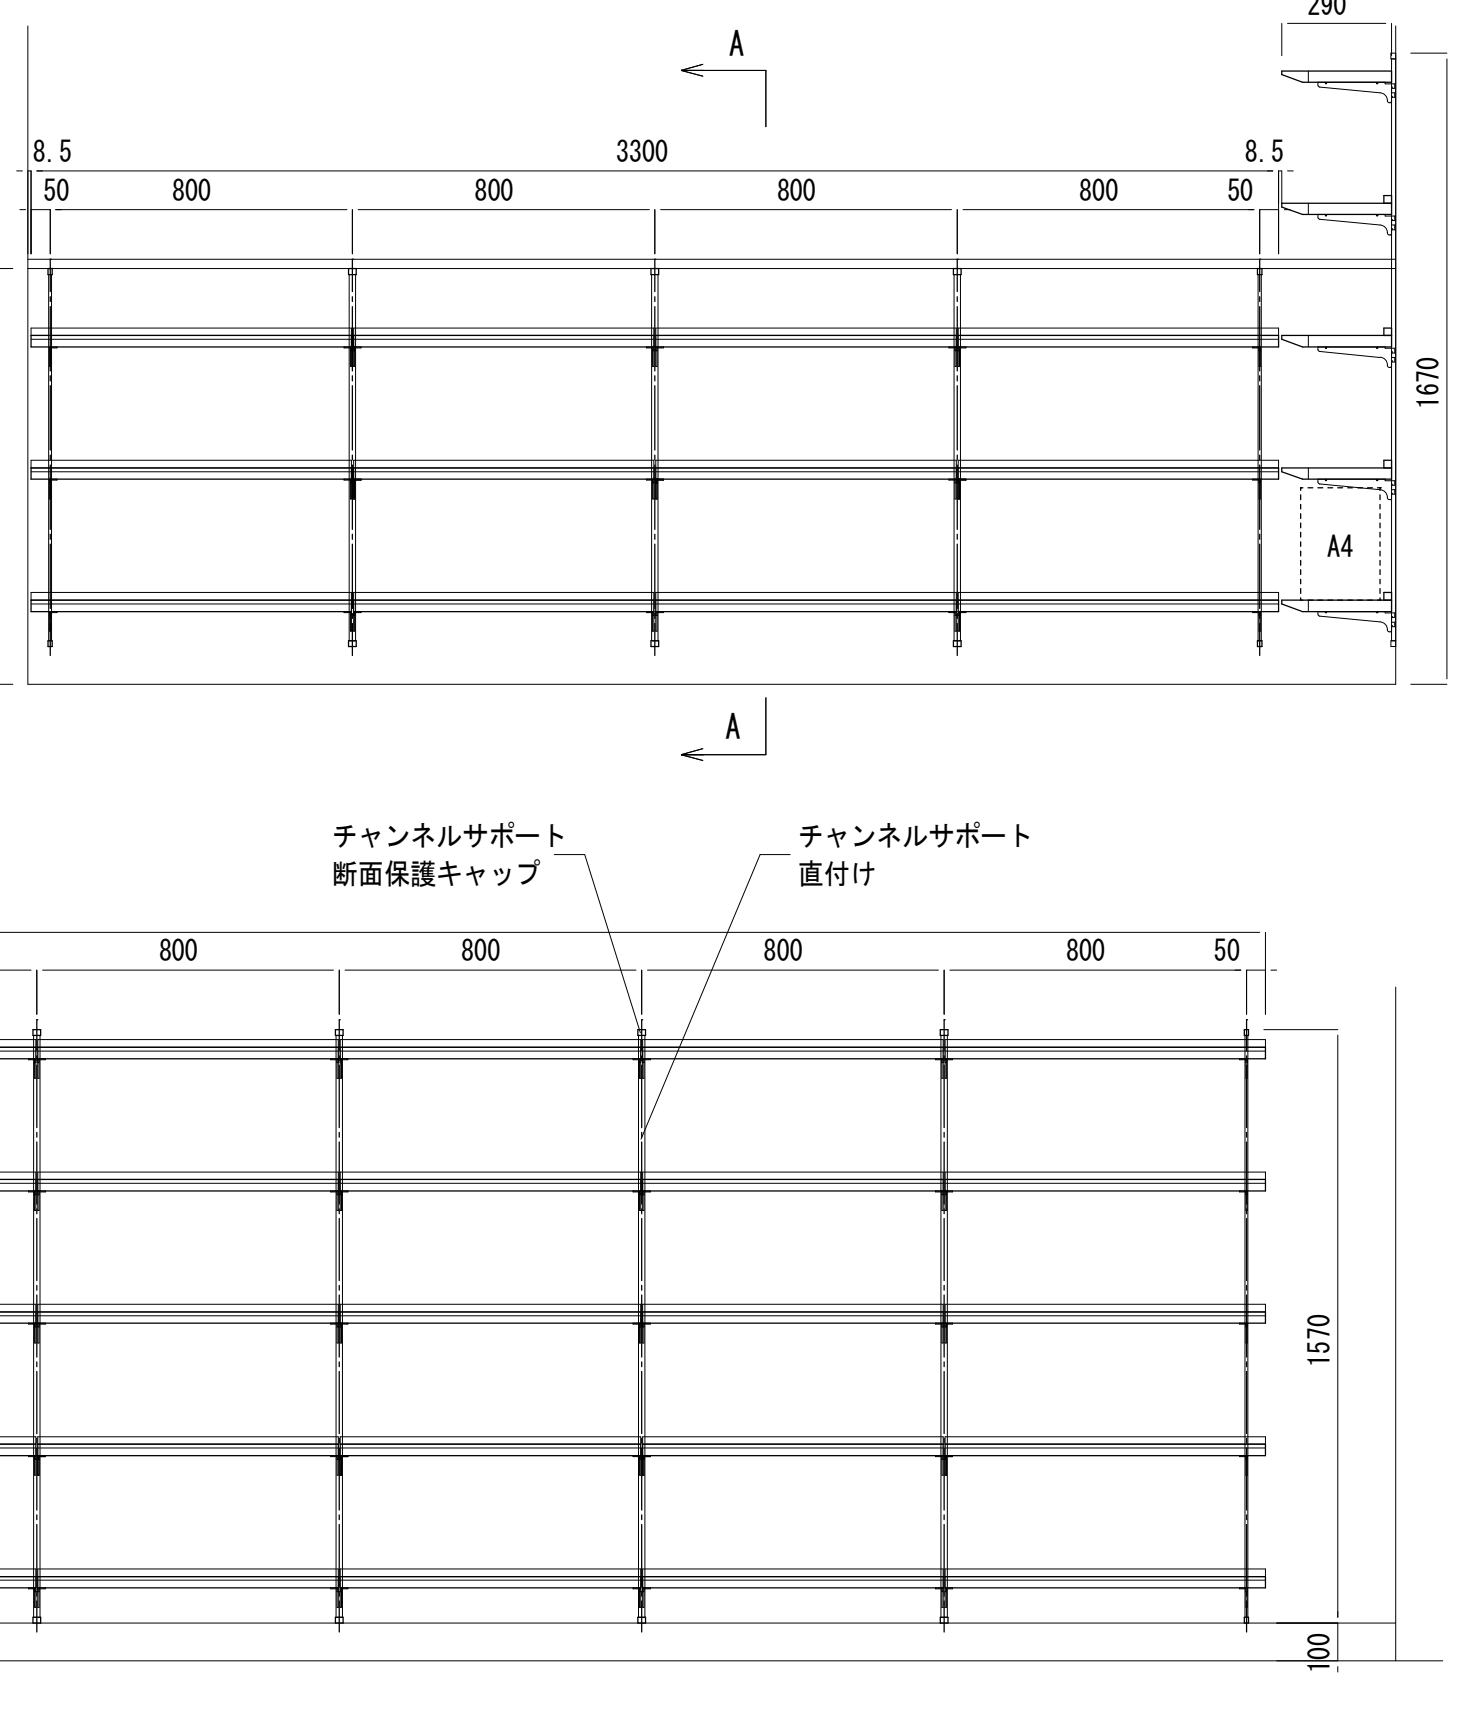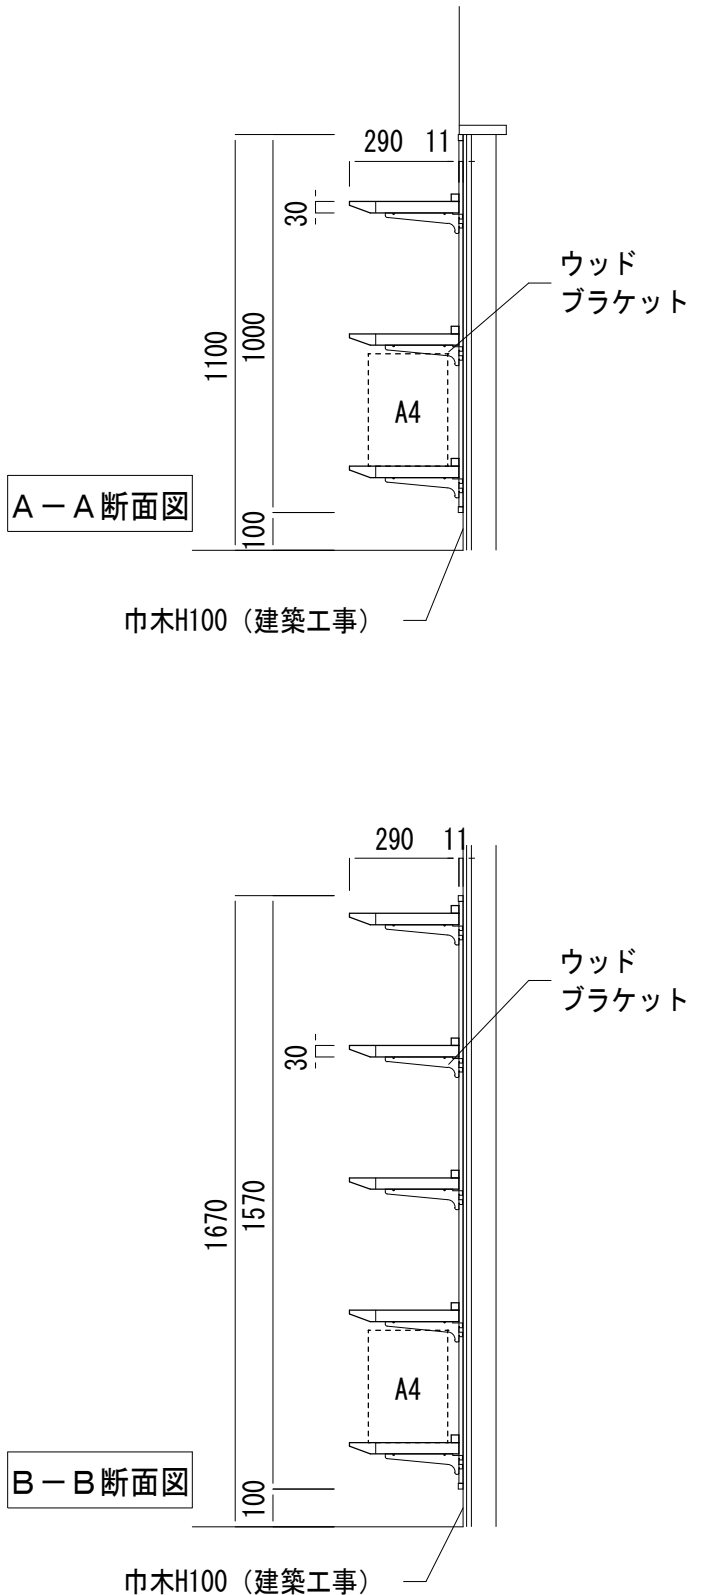FA-03 展示書架		FA-04 書架		1階 図書コーナー	1カ所
					
FA-05 書架		1階 図書コーナー		1カ所	
					
		一級建築士事務所 KATO ARCHITECTS 埼玉県知事登録 (4) 第8878号 株式会社 カトウ建築事務所 一級建築士 NO.164725 北田 英成 APPR CHKD DRAWN 埼玉事務所 さいたま市南区南本町一丁目14番5号 第3小池ビル TEL 048-762-9767 FAX 048-762-9787 東京事務所 東京都中央区浜二丁目2番5号 TEL 03-6262-8278 FAX 03-3206-0288		工事名 (仮称) 蔵市立西公民館等複合施設建設工事 図 名 家具詳細図2	S= 1/20 (A1) 1/40 (A3) DATE 2025. 9 No. A-066


FA-08	下足入れ	2階 和室（踏込）	1カ所	FA-09	流し台+収納棚	2階 美術室	1カ所

FA-10	カウンター	1階 読書・自習スペース	1カ所

	一級建築士事務所 KATO ARCHITECTS 株式会社 カトウ建築事務所	埼玉県知事登録 (4) 第8878号 APPR CHKD DRAWN	埼玉県事務所 さいたま市南区南本町一丁目14番5号 第3小池ビル TEL 048-762-9767 FAX 048-762-9787 東京事務所 東京都中央区浜二丁目2番5号 TEL 03-6262-8278 FAX 03-3206-0288	工事名 (仮称) 蔵市立西公民館等複合施設建設工事 図 名 家具詳細図4	S= 1/20 (A1) 1/40 (A3) DATE 2025. 9 No A-068
--	--	---------------------------------------	--	---	---

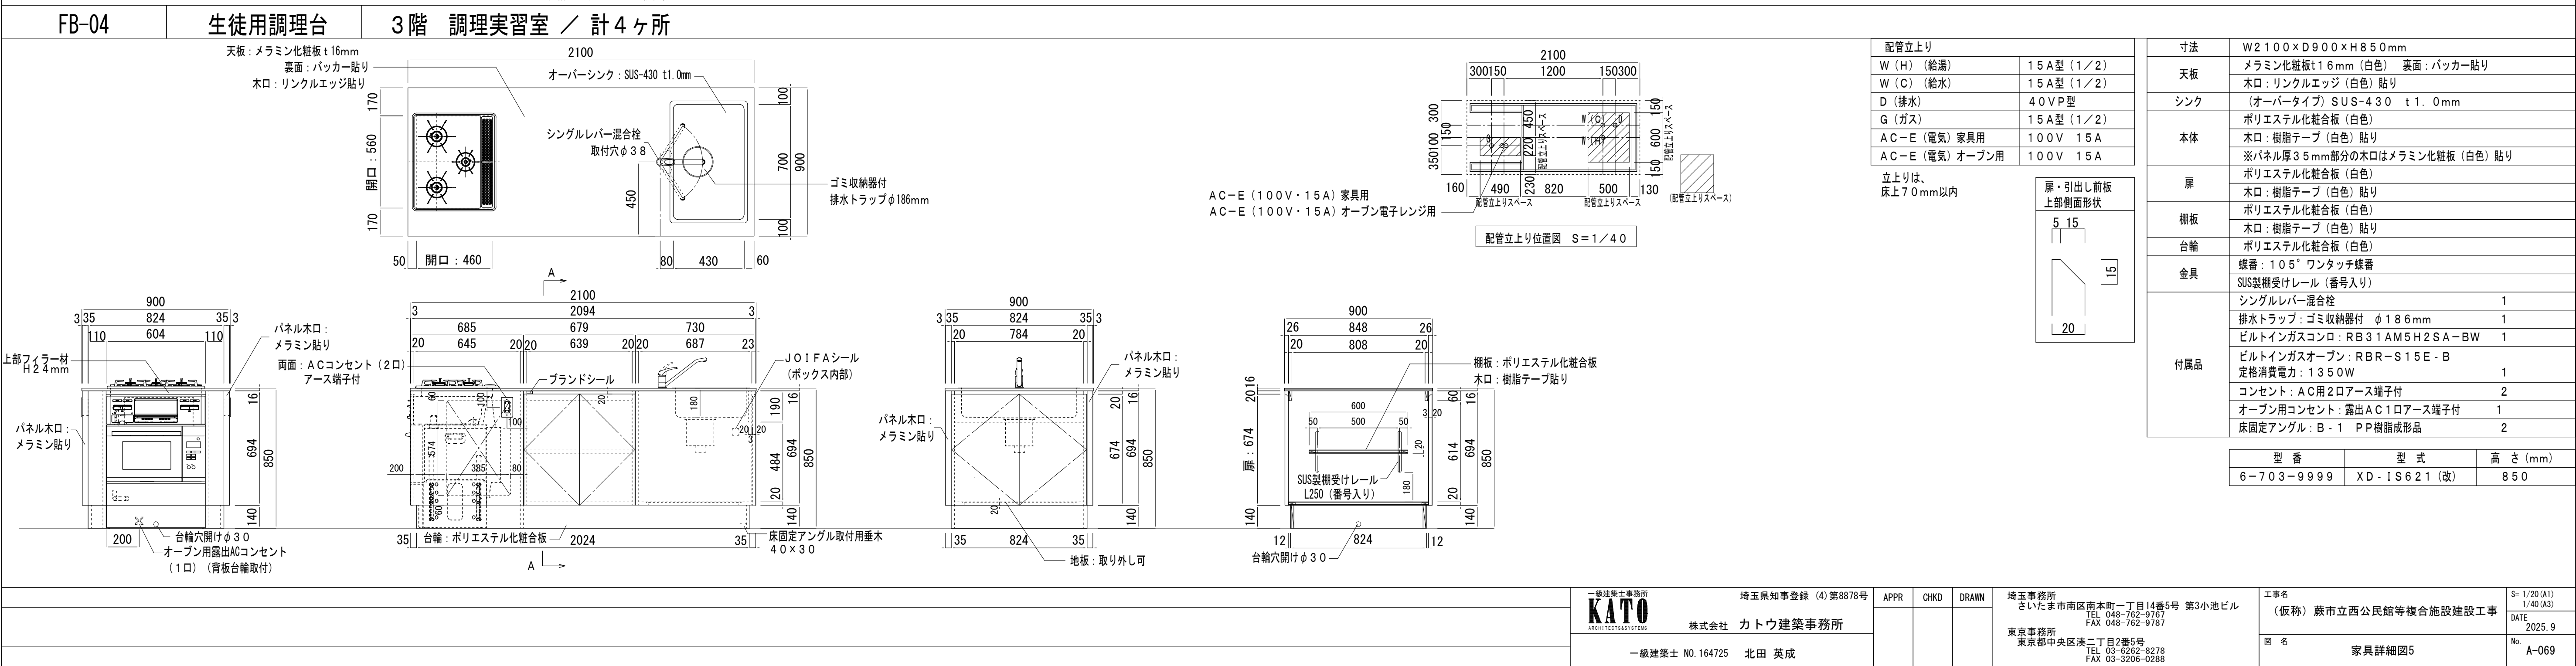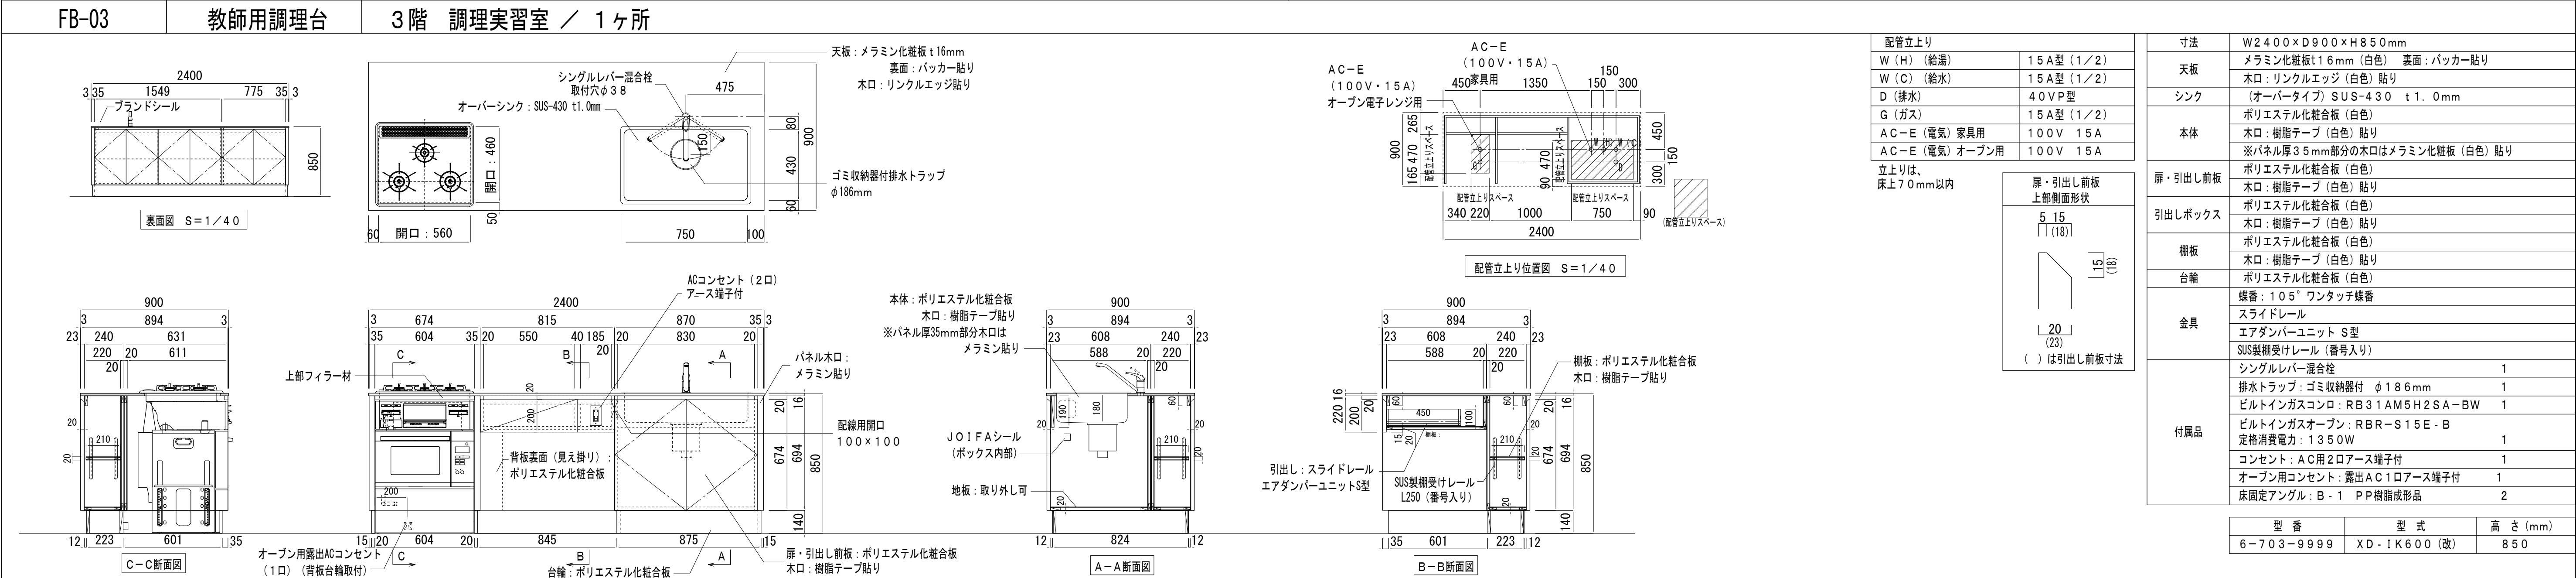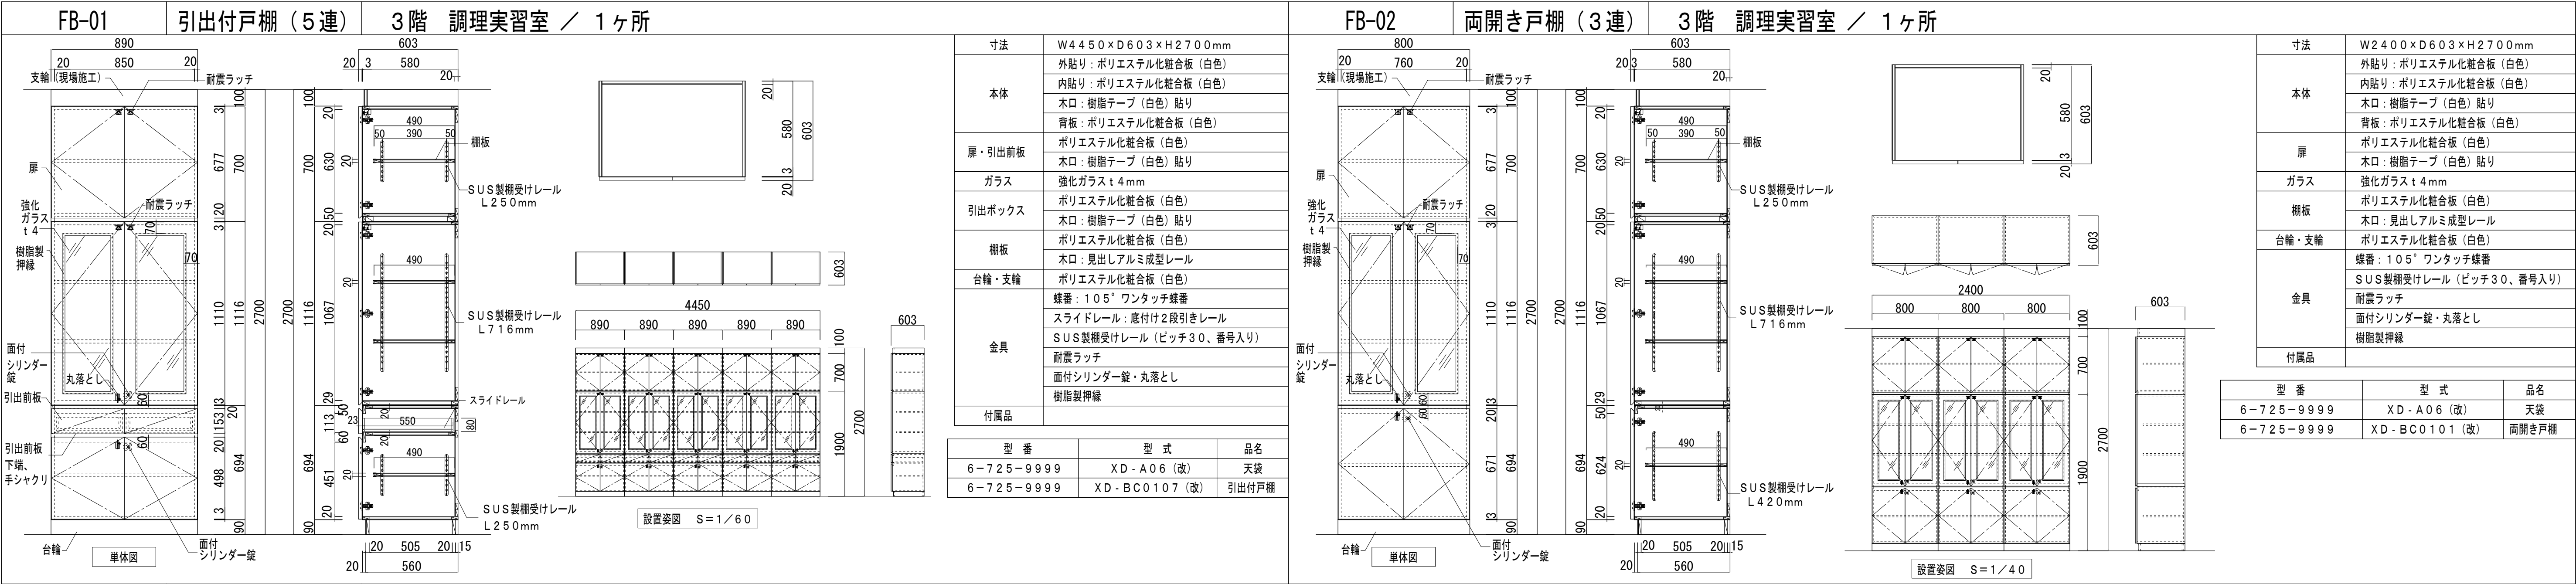

サインリスト	分 類	記号	サイン名称	形式	電気	合計	外構	1階	2階	3階	備考
外 部		EX-01	施設名称サイン A	壁付		1	1				
		EX-02	施設名称サイン B	ガラス面		1		1			
		EX-03	施設名称サイン C	壁付		1		1			
		EX-04a	施設名称サイン+駐車場誘導サイン	自立	○	1	1				基礎：建築工事 一次側電源：電気設備工事
		EX-04b	施設名称サイン+駐車場誘導サイン	自立	○	1	1				
		EX-05	専用駐車場サイン	自立		1	1				
		EX-06	駐輪場サイン(シェアサイクル)	自立		1	1				
		EX-07	駐輪場サイン	自立		1	1				
案 内		EX-08	定礎	壁付		1		1			
		A-01	総合案内サイン	壁付		1		1			全館案内
		A-02	フロア案内サイン	壁付		3		1	1	1	フロア案内図
		A-03	EV案内サイン	壁付		1		1			各階案内
		A-04a	コーナーサイン(コミュニティーラウンジ1)	壁付		1		1			
誘 導		A-04b	コーナーサイン(利用案内)	壁付		1		1			
		A-04c	給水機サイン(利用案内)	壁付		1		1			
		A-05	誘導サイン	壁付		2			1	1	
凡 例	室 名	S-01	室名サインA	壁付		21		9	5	7	
		S-02	室名サインB (在空表示付き)	壁付		4			4		
		S-03	室名サインC (突出)	突出		20		9	7	4	
		S-04	受付サイン	ガラス面		1		1			
		S-05	バックヤードサイン	扉付		32		9	12	11	
階 数		K-01	階数表示	壁付		3		1	1	1	
		K-02	踊場階数表示	壁付		2		1	1		
その他		X-01	スタンドサイン	自立		2		2			
		X-02	衝突防止サイン	壁付		30m		24	2	4	
		X-03	自動ドア注意サイン	ガラス面		8		8			
		X-04a	歳市民憲章	壁付		1		1			
		X-04b	歳子供宣言	壁付		1		1			
		X-05	インターフォン+ポストサイン	門柱付		1	1				機能門柱 (Miratap オストラップ) 設置

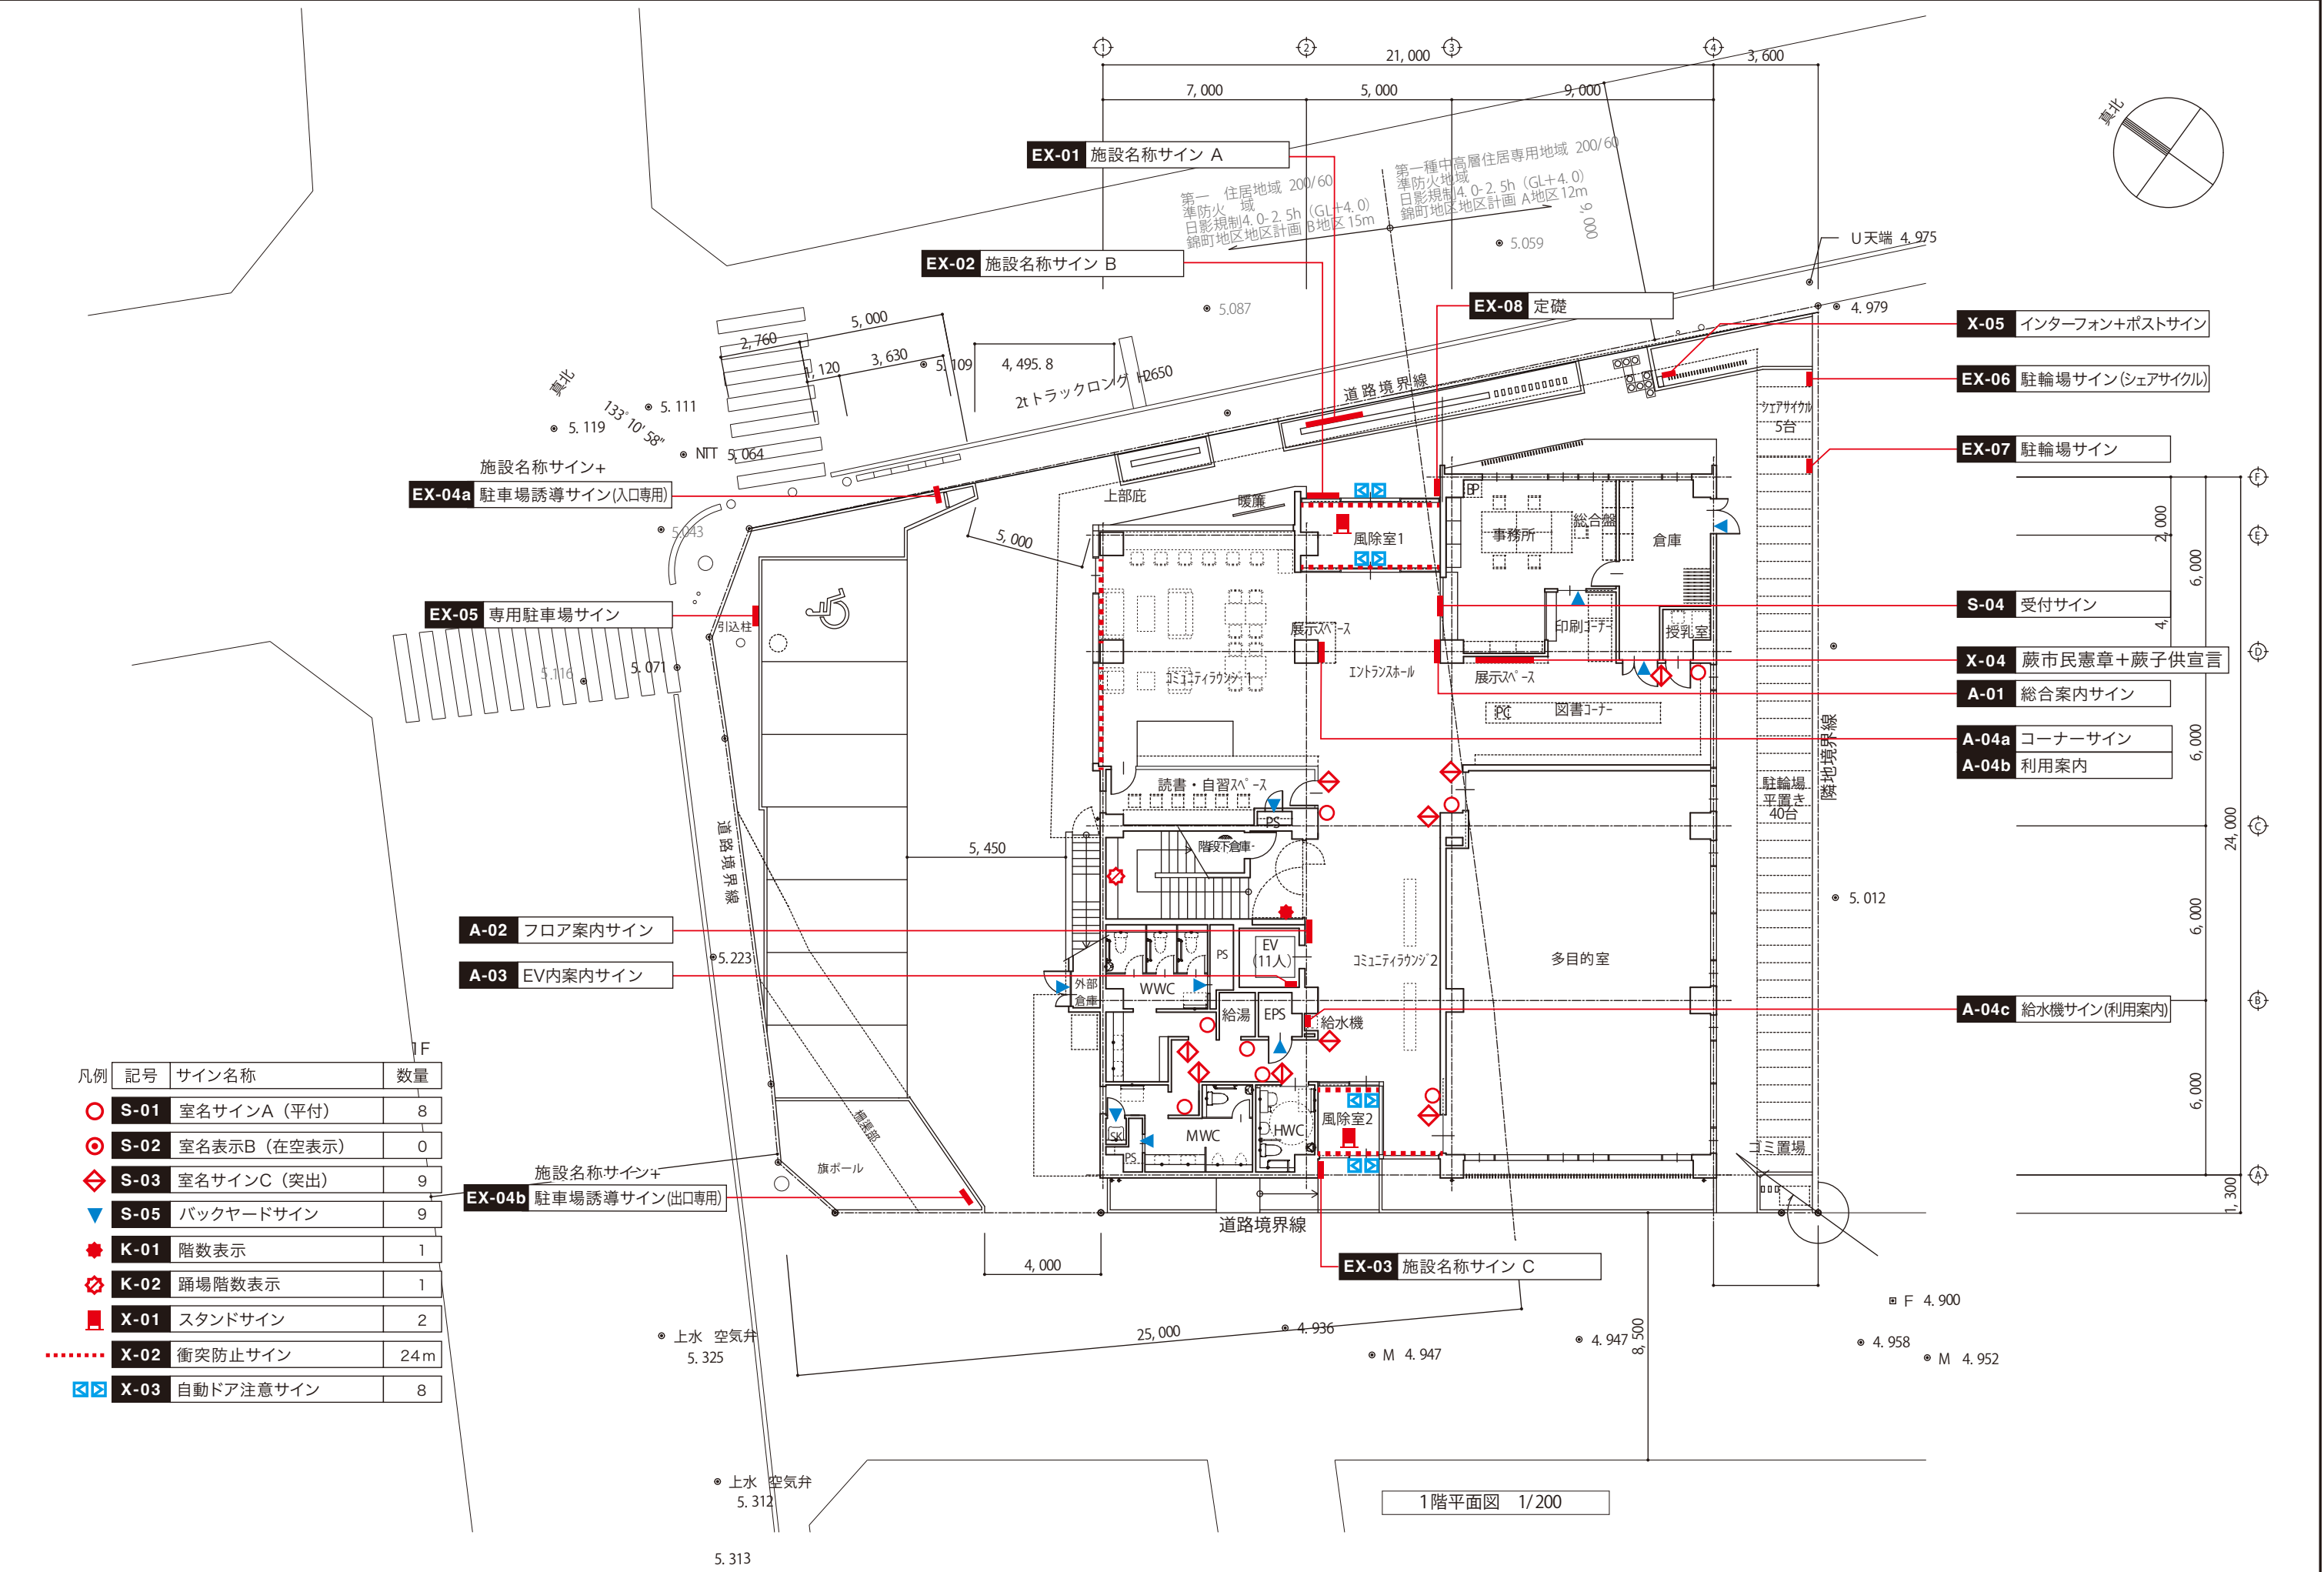

案内・室名タイプフェイス

● 和文：A-OTF リュミン Pro M-KL 及び H-KL

● 英数：Helvetica Regular

いろはにほへとちりぬるを
イロハニホヘトチリヌルヲ
伊呂波仁保登知里奴留遠

施設名称タイプフェイス

蔵市立西公民館

ピクトグラム

男子



女子

障がい者用

オストメイト








授乳室

エレベーター

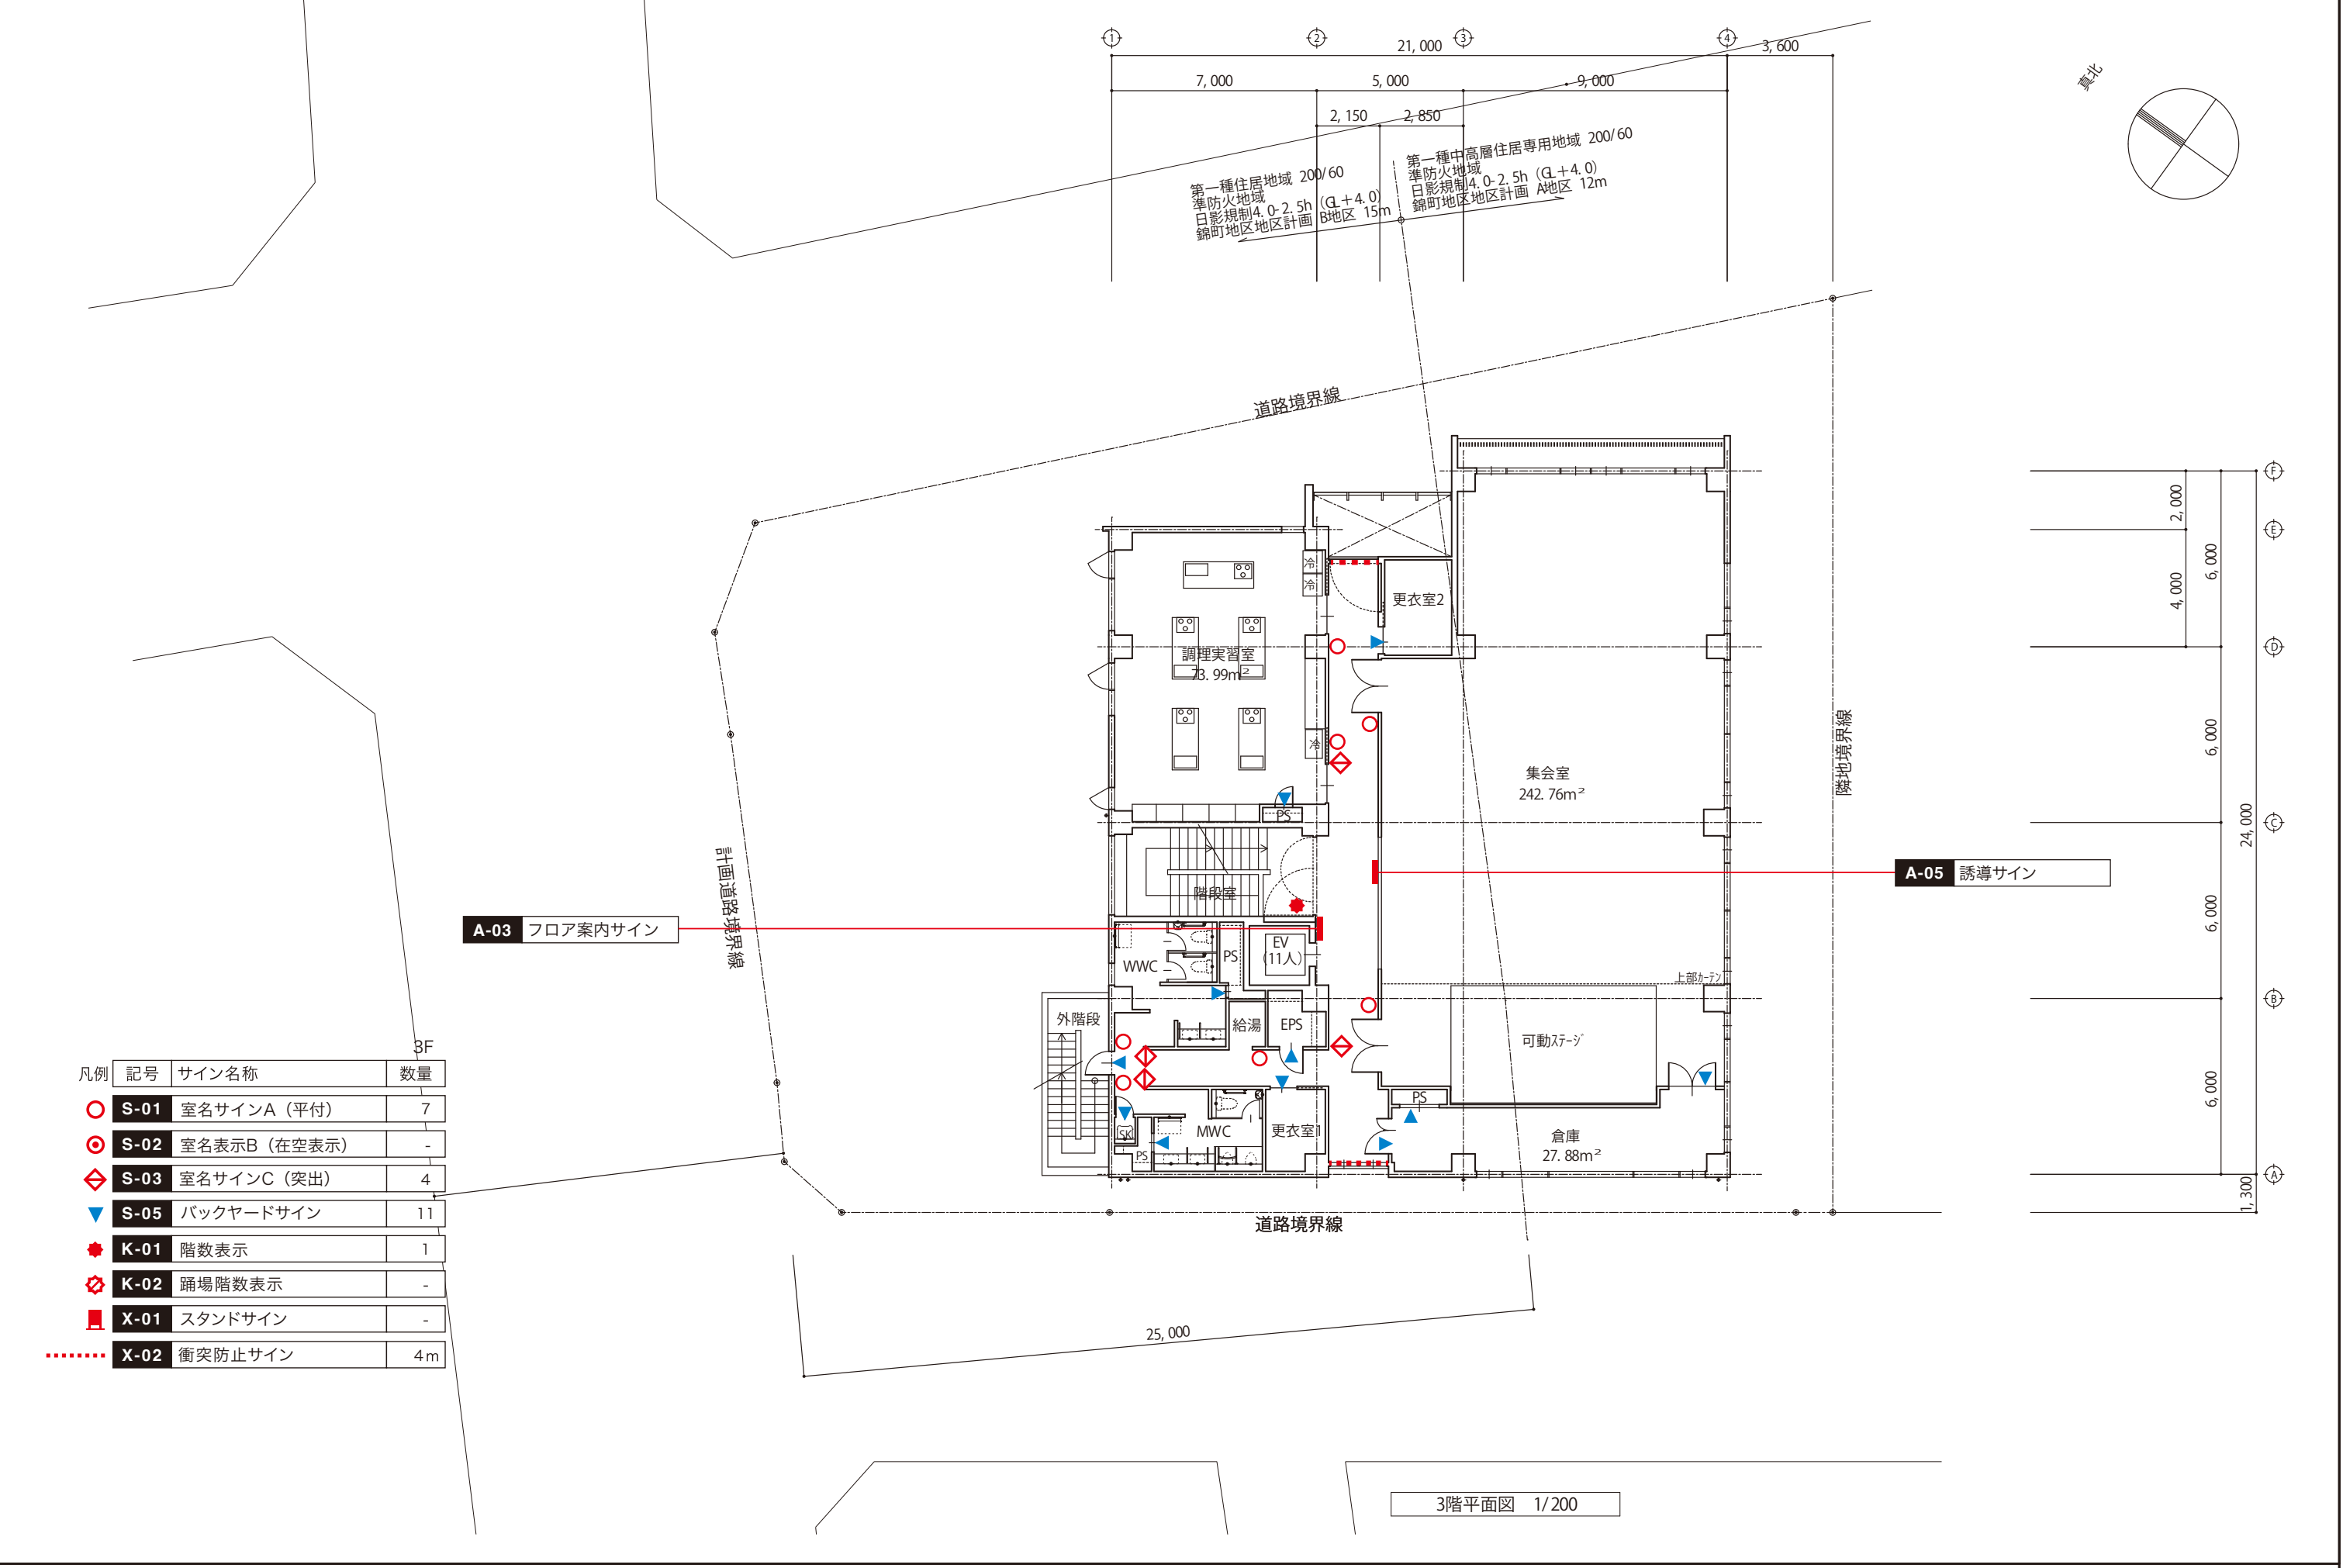
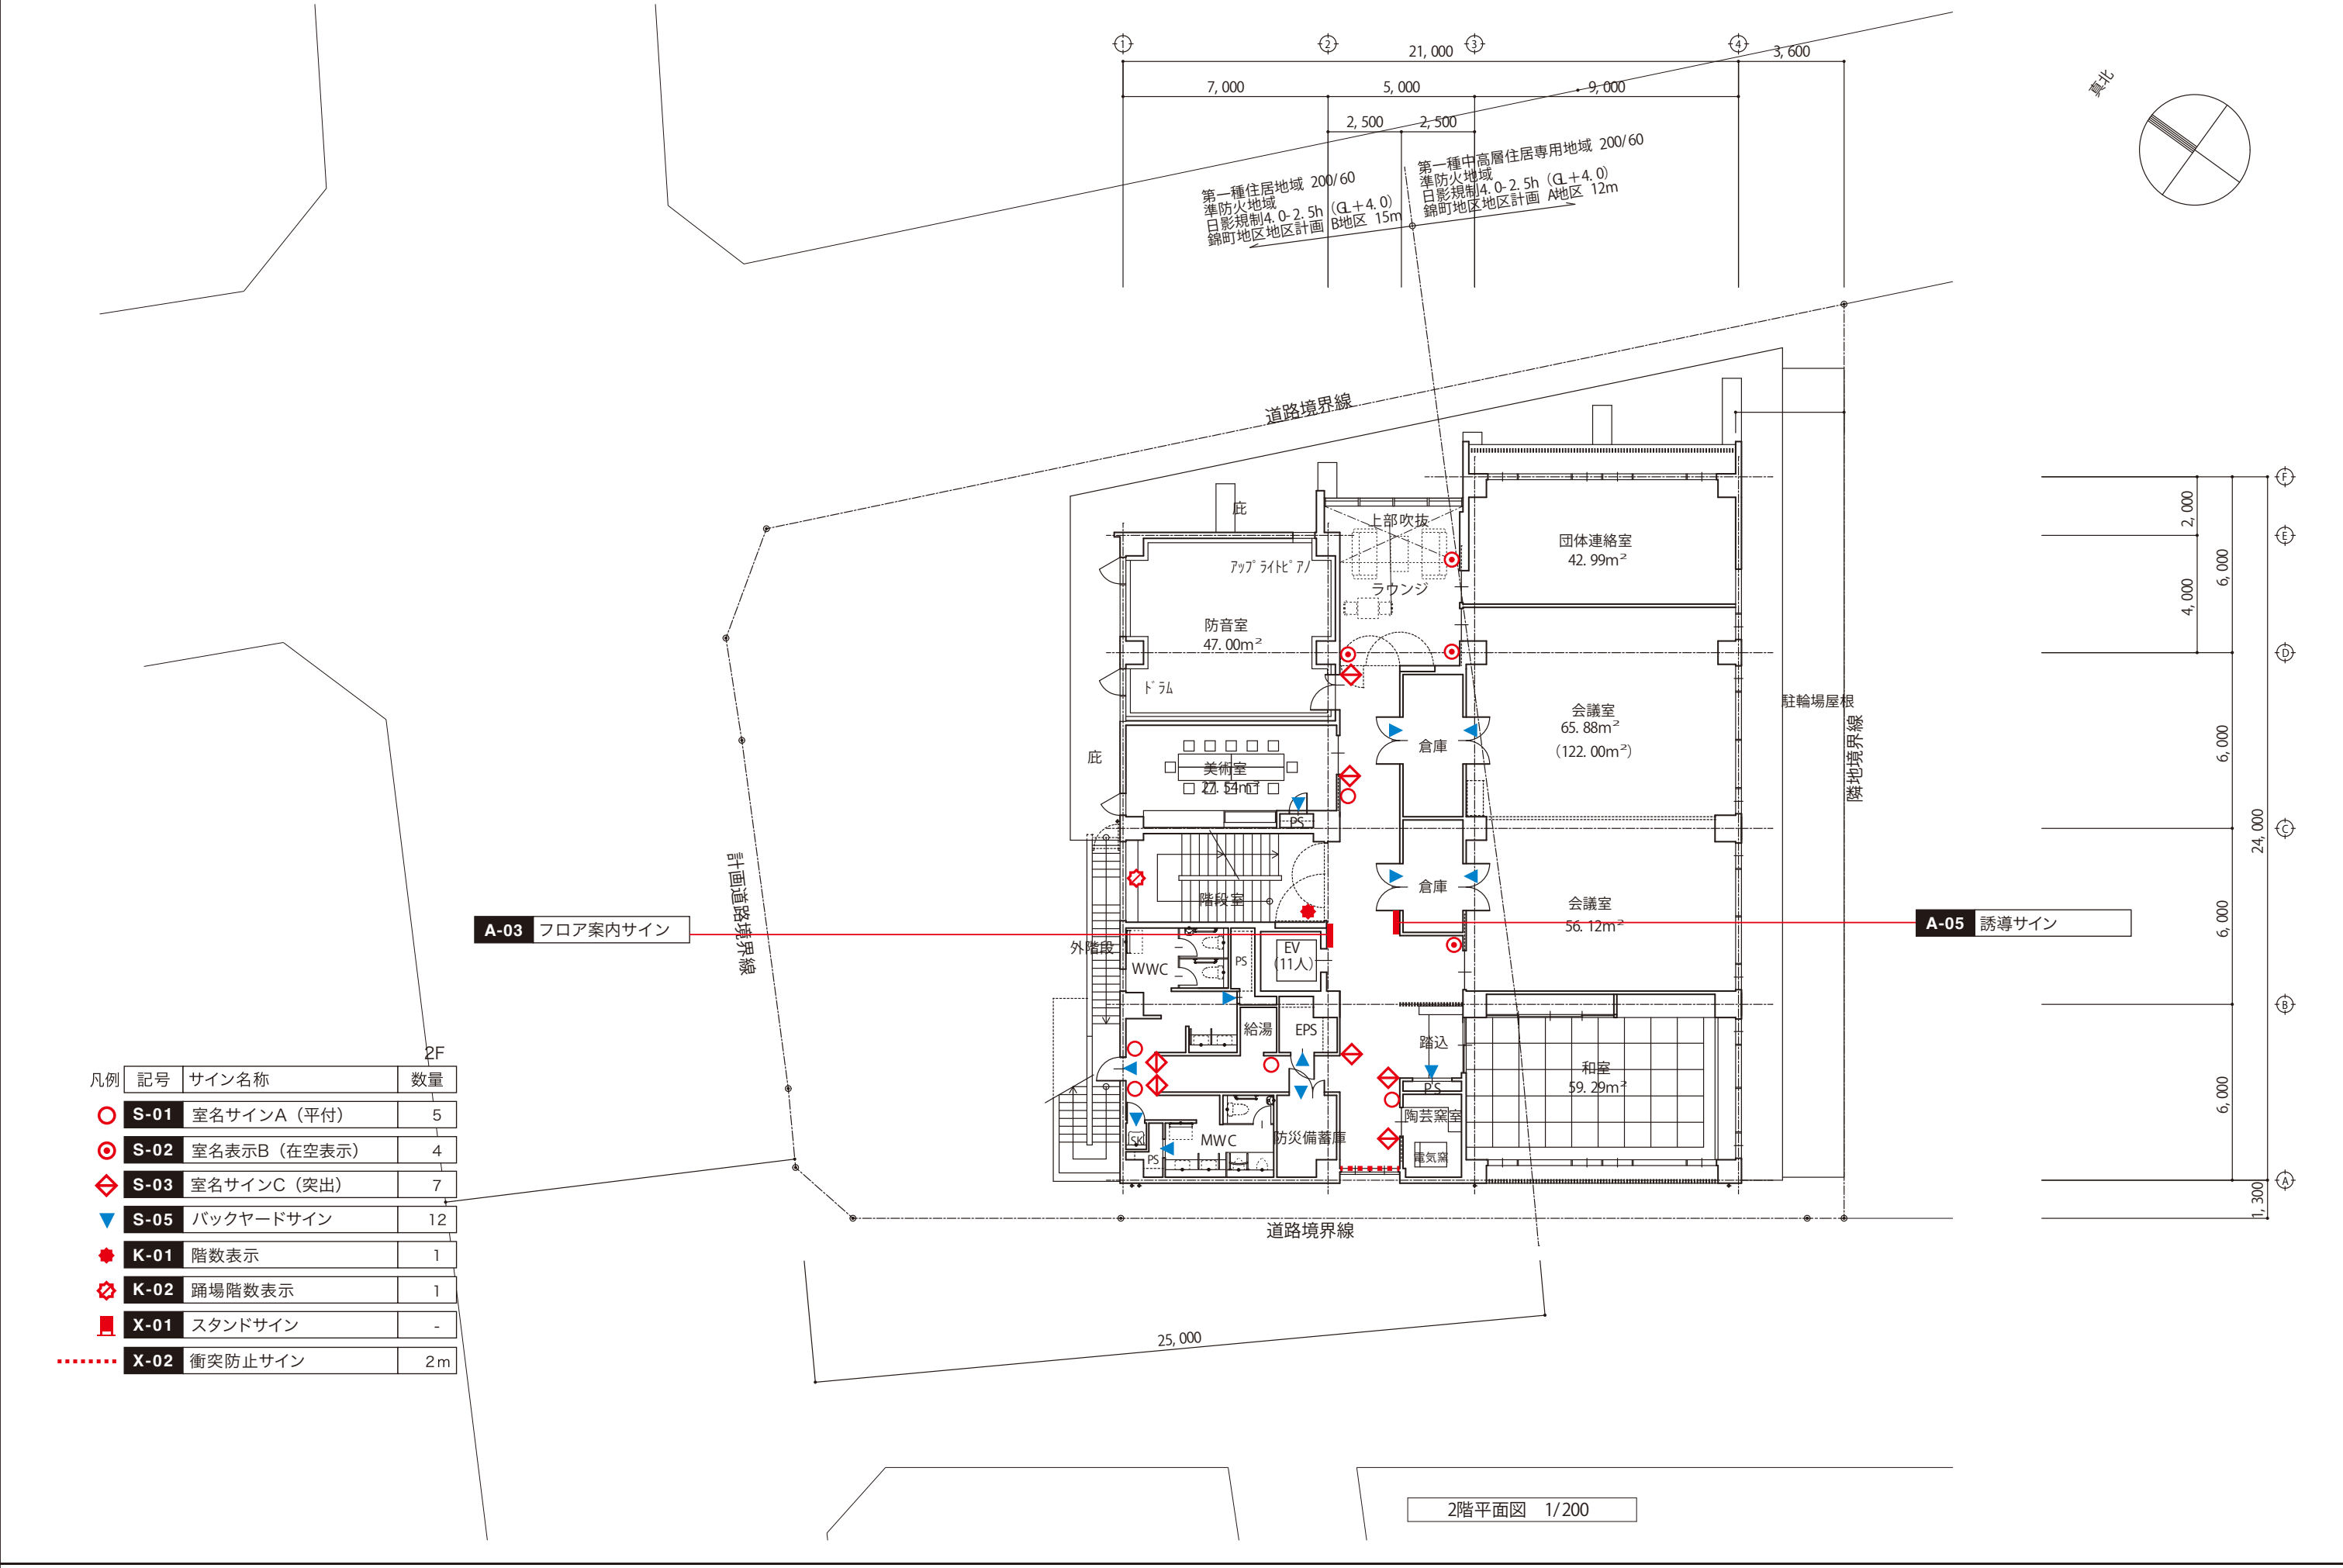


EX-01	サイン名称 施設名称サインA					合計数量 1	取付 壁付	縮尺 1/10	特記事項 外構擁壁
EX-05	サイン名称 専用駐車場サイン					合計数量 1	取付 壁付	縮尺 1/10	特記事項 隣地境界部RC壁付
A-01	サイン名称 総合案内サイン					合計数量 1	取付 壁付	縮尺 1/30	特記事項
A-05	サイン名称 誘導サイン					合計数量 2	取付 壁付	縮尺 1/30	特記事項
EX-02	サイン名称 施設名称サインB					合計数量 1	取付 ガラス面	縮尺 1/10 1/60	特記事項 北側メインエントランス
EX-06	サイン名称 駐輪場サイン(シェアサイクル)					合計数量 1	取付 自立	縮尺 1/10	特記事項
EX-07	サイン名称 駐輪場サイン					合計数量 1	取付 自立	縮尺 1/10	特記事項
EX-03	サイン名称 施設名称サインC					合計数量 1	取付 壁付	縮尺 1/10 1/6	特記事項 南側エントランス
EX-08	サイン名称 定礎					合計数量 1	取付 壁付	縮尺 1/4	特記事項
EX-04a	サイン名称 施設名称サイン+駐車場誘導サイン					合計数量 1	取付 自立	縮尺 1/40	特記事項 入口専用
EX-04b	サイン名称 施設名称サイン+駐車場誘導サイン					合計数量 1	取付 自立	縮尺 1/40	特記事項 出口専用
A-02	サイン名称 フロア案内サイン					合計数量 3	取付 壁付	縮尺 1/30 1/20	特記事項
S-01	サイン名称 室名サインA					合計数量 21	取付 壁付	縮尺 1/5	特記事項
S-02	サイン名称 室名サインB (在空中表示付き)					合計数量 4	取付 壁付	縮尺 1/5	特記事項
S-03	サイン名称 室名サインC (突出)					合計数量 20	取付 壁付	縮尺 1/5	特記事項
EX-04a	サイン名称 コーナーサイン(コミュニティラウンジ1)					合計数量 1	取付 壁付	縮尺 1/15 1/10	特記事項
A-04b	サイン名称 コーナーサイン(利用案内)					合計数量 1	取付 壁付	縮尺 1/15	特記事項
A-04c	サイン名称 給水機サイン(利用案内)					合計数量 1	取付 壁付	縮尺 1/15	特記事項
S-01	サイン名称 室名サインA					合計数量 21	取付 壁付	縮尺 1/5	特記事項
S-02	サイン名称 室名サインB (在空中表示付き)					合計数量 4	取付 壁付	縮尺 1/5	特記事項
S-03	サイン名称 室名サインC (突出)					合計数量 20	取付 壁付	縮尺 1/5	特記事項
EX-04a	サイン名称 施設名称サイン+駐車場誘導サイン					合計数量 1	取付 自立	縮尺 1/40	特記事項 入口専用
EX-04b	サイン名称 施設名称サイン+駐車場誘導サイン					合計数量 1	取付 自立	縮尺 1/40	特記事項 出口専用
A-01	サイン名称 総合案内サイン					合計数量 1	取付 壁付	縮尺 1/30	特記事項
A-05	サイン名称 誘導サイン					合計数量 2	取付 壁付	縮尺 1/30	特記事項
S-01	サイン名称 室名サインA					合計数量 21	取付 壁付	縮尺 1/5	特記事項
S-02	サイン名称 室名サインB (在空中表示付き)					合計数量 4	取付 壁付	縮尺 1/5	特記事項
S-03	サイン名称 室名サインC (突出)					合計数量 20	取付 壁付	縮尺 1/5	特記事項

S-04	サイン名称	合計数量	取付	縮尺	特記事項	S-05	サイン名称	合計数量	取付	縮尺	特記事項	K-01	サイン名称	合計数量	取付	縮尺	特記事項	K-02	サイン名称	合計数量	取付	縮尺	特記事項						
	受付サイン	1	ガラス面	1/3			バックヤードサイン	32	扉付	1/2 1/30			階数表示	3	壁付	1/6			踊場階数表示	2	自立	1/10							
423 (現状サイズによる) FL+1,400 56 56 藤市立西公民館 受付 表 示：塩ビフィルム切文字貼 (DC1051M／マットホワイト)						25 更衣室1 表 示：塩ビフィルム切貼 (DC9027／ダークグレイ) フオント：バックヤードのみ UD新ゴシック R 1,500						2 1 200 3 3 50 表 示：アクリル t5.0 切文字加工 塗装仕上 (日塗工19-30A) 固 定：両面テープ止め						5 190 425 15 170 170 3 2 表 示：アクリル t5.0 切文字加工 塗装仕上 (日塗工19-30A) 固 定：両面テープ止め 3 2 2 1											
X-01	サイン名称	合計数量	取付	縮尺	特記事項	X-02	サイン名称	合計数量	取付	縮尺	特記事項	X-03	サイン名称	合計数量	取付	縮尺	特記事項												
	スタンドサイン	2	自立	1/15			衝突防止サイン	30m	ガラス面	1/30			自動ドア注意サイン	8	ガラス面	1/2													
438 38 1,283 608 464 3F 集会室 調理実習室 2F 会議室 1・2 図書室 美術室 音楽室 南会客室 1F コミュニティラウンジ1 多目的室 民泊コーナー 表 示：アルミ押型加工 白塗装仕上 コーナー：アルミダイキャスト 表 面：アートパネル t3.0 インクジェットプリント シート貼 一部塩ビシート アジャスター脚 キャスター／ゴム脚						21.43 300 21.43 300 21.43 30 FL+1,100 表 示：塩ビフィルム切貼 (DC1051M／マットホワイト)						52 10 52 40 40 52 10 52 FL+1,100 FL+1,100 表 示：インクジェットシート貼																	
X-04a	サイン名称	合計数量	取付	縮尺	特記事項	X-04b	サイン名称	合計数量	取付	縮尺	特記事項	X-05	サイン名称	合計数量	取付	縮尺	特記事項	-	サイン名称	合計数量	取付	縮尺	特記事項						
	蕨市民憲章	1	壁付	1/10	並列右		蕨子供宣言	1	壁付	1/10	並列左		インターフォン+ポストサイン	1	門柱付	1/4	機能門柱 (Miratap オストラップ) 設置	-				/							
900 650 わらび子ども宣言 表 示面：アルミ複合板 t3.0 表 示：インクジェットプリント巻込み貼 (地色 日塗工19-30A色 文字色 白) 固 定：ミラーマット t3.0 接着剤併用						1,400 650 蕨市民憲章 表 示面：アルミ複合板 t3.0 表 示：インクジェットプリント巻込み貼 (地色 日塗工19-30A色 文字色 白) 固 定：ミラーマット t3.0 接着剤併用						350 200 40 FL+1,150 200 85 FL+1,350 104 ご案内 Information 介護を必要とされる方は、 こちらのインターホンを ご利用ください。 スタッフが対応いたします。 ***** ポスト投入口扉 表 示：インクジェットシート貼 ベースカラー：オストラップ類似色 文 字：白 郵便マーク：塩ビフィルム切り文字貼り 日 (DC1051M／マットホワイト)																	
-	サイン名称	合計数量	取付	縮尺	特記事項	-	サイン名称	合計数量	取付	縮尺	特記事項	-	サイン名称	合計数量	取付	縮尺	特記事項	-	サイン名称	合計数量	取付	縮尺	特記事項						
				/						/						/					/								
												一般建築士事務所 KATO ARCHITECTS&SYSTEMS 株式会社 カトウ建築事務所 一級建築士 NO.164725 北田 英成				埼玉県知事登録 (5) 第8878号 APPR CHKD DRAWN				埼玉事務所 さいたま市南区南本町一丁目14番5号 第3小池ビル TEL 048-762-9767 FAX 048-762-9787 東京事務所 東京都中央区浜二丁目2番5号 TEL 03-6262-8278 FAX 03-3206-0288				工事名 (仮称) 蕨市立西公民館等複合施設建設工事 図 名 サイン詳細図2				S=1/100(A1) 1/200(A3) DATE 2025.07.25 No. A-072	

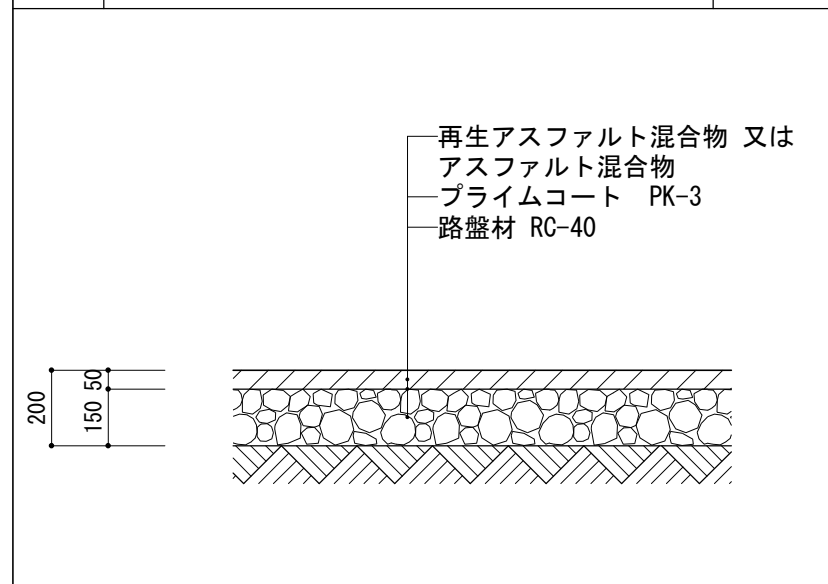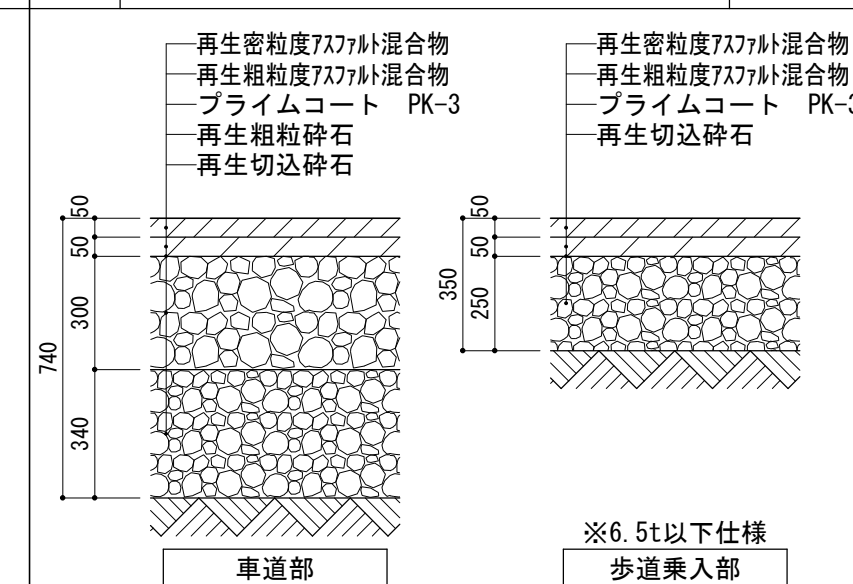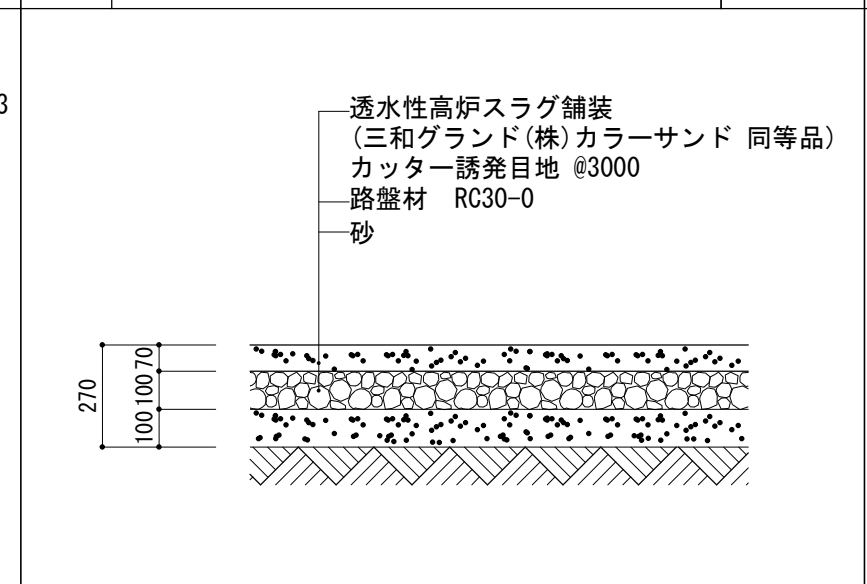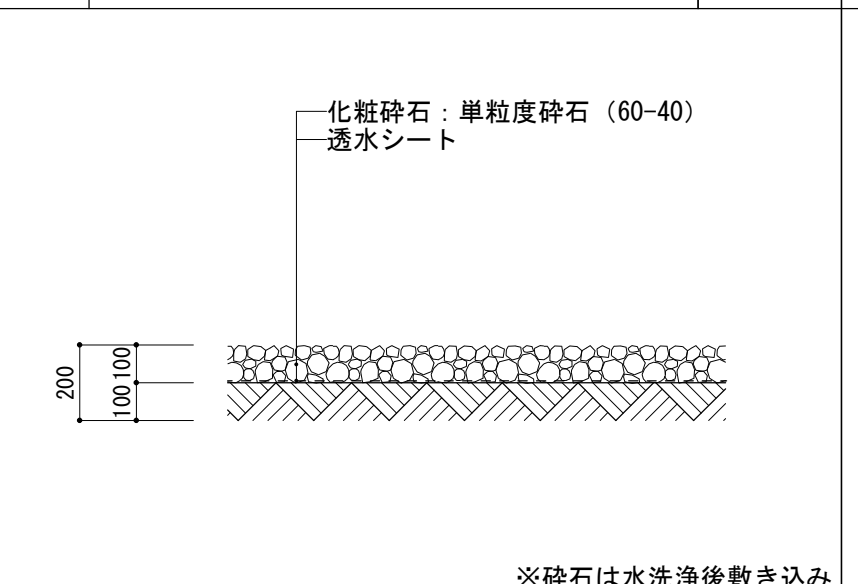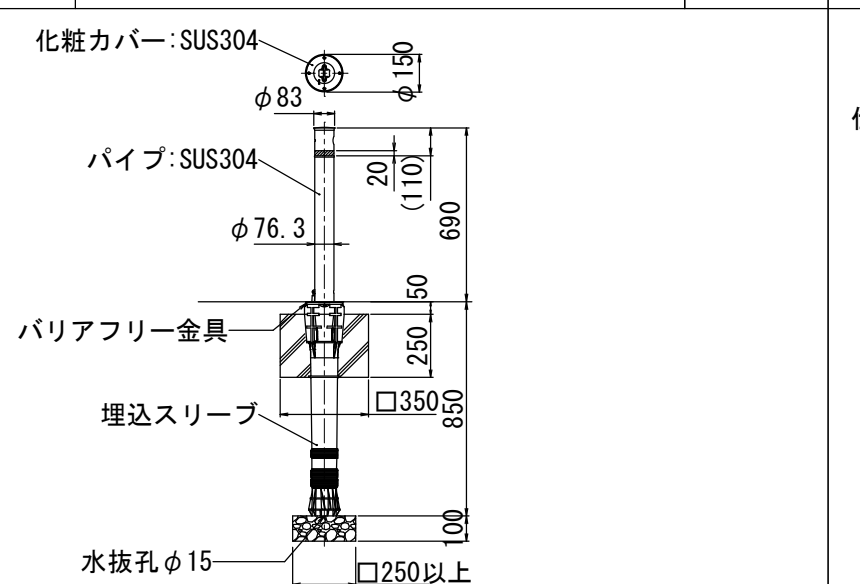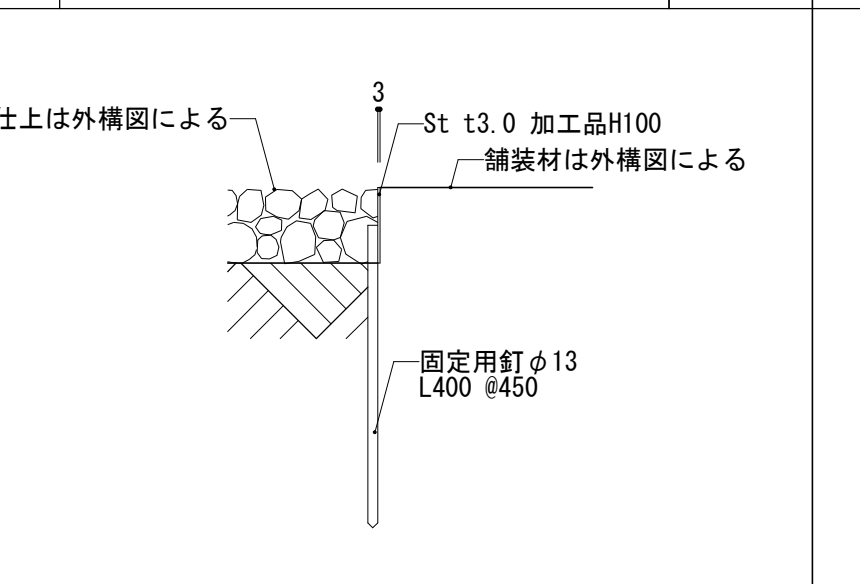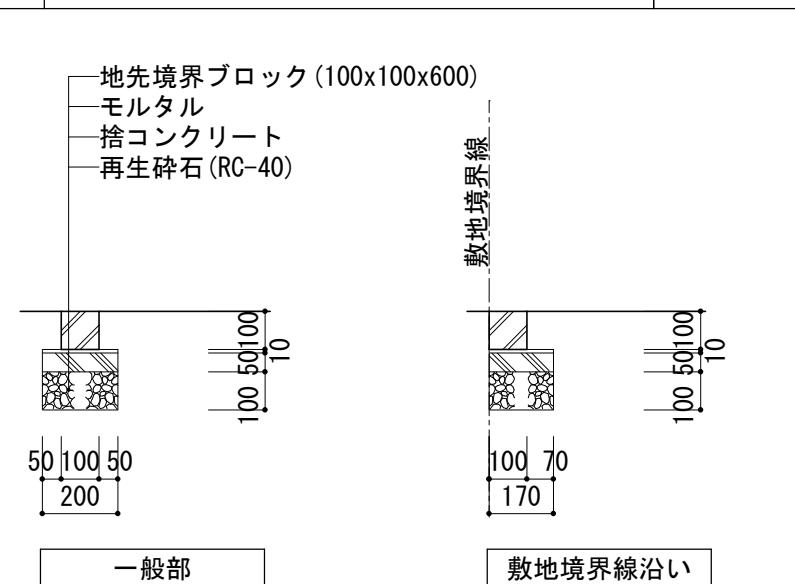①	アスファルト舗装	S=1:20 (A1) S=1:40 (A3)	②	車道アスファルト舗装	S=1:20 (A1) S=1:40 (A3)	③	透水性高炉スラグ舗装	S=1:20 (A1) S=1:40 (A3)	④	砕石敷	S=1:20 (A1) S=1:40 (A3)	⑫	上下式ステンレスボールバリカー	S=1:20 (A1) S=1:40 (A3)	⑬	外構用スチール見切り	S=1:10 (A1) S=1:20 (A3)	⑮	地先境界ブロック	S=1:20 (A1) S=1:40 (A3)						
																										
再生アスファルト混合物 又は アスファルト混合物 プライムコート PK-3 路盤材 RC-40			再生密粒度7A7M混合物 再生粗粒度7A7M混合物 プライムコート PK-3 再生粗粒砕石 再生切込砕石			透水性高炉スラグ舗装 (三和グラント(株)カラーサンド 同等品) カッター誘発目地 #3000 路盤材 RC30-0 砂			化粧砕石：単粒度砕石 (60-40) 透水シート			化粧カバー：SUS304 パイプ：SUS304 バリアフリー金具 埋込スリーブ 水抜孔φ15 □250以上			仕上は外構図による St t3.0 加工品H100 舗装材は外構図による 固定用釘φ13 L400 #450			地先境界ブロック(100x100x600) モルタル 捨コンクリート 再生砕石 (RC-40)								
※6.5t以下仕様			車道部			歩道乗入部			※砕石は水洗浄後敷き込み									一般部			敷地境界線沿い					
⑩			⑪			⑭			⑮			⑯			⑰			⑱			⑳			㉑		
歩車境界ブロック (150x190x600) モルタル 捨コンクリート 再生砕石 (RC-40)			コンクリート塀1			コンクリート塀2			自然石柱			スロープ			平面図			立面図			断面図			断面図		
化粧目地#2200 壁面：コンクリート打放しの上、 砂壁状意匠性塗材 笠木瓦 施設名称サイン (サイン図による)			アルミ製既製品駐輪場 (外構詳細図3参照)			誘発目地#2,800			石柱周囲 化粧砕石敷き コンクリート基礎 捨コンクリート 基礎砕石			花こう岩 サビ御影 ノミ切り 100×120×1200 #240 コンクリート基礎 捨コンクリート 基礎砕石			鋼製手摺： 溶融亜鉛メッキ+DP			鋼製手摺： 溶融亜鉛メッキ+DP			踏上：花こう岩 サビ御影 ノミ切り 100×120 鋼壁モルタル 捨コンクリート t=50 再生砕石 (RC-40) t=60					
立面図			断面図 S=1/30			立面図 S=1/30			断面図			断面図			断面図			断面図			断面図			断面図		
道路境界線まで 500以上 194			駐輪場基礎 W500 D700 H750			駐輪場側・小口壁面： コンクリート打放し フッ素樹脂クリア			隣地側壁面： コンクリート打放し フッ素樹脂クリア			花こう岩 サビ御影 ノミ切り 100×120×1200 #240 石柱周囲 化粧砕石敷き コンクリート基礎 捨コンクリート 基礎砕石			笠木St FB-12×38 支柱：St FB-9×25 支柱：St FB-12×38#900程度 コンクリート打放しの上、 砂壁状意匠性塗材 地先境界ブロック			踏上：花こう岩 サビ御影 ノミ切り 100×120 鋼壁モルタル 捨コンクリート t=50 再生砕石 (RC-40) t=60			透水性高炉スラグ舗装 t=70 路盤材 RC30-0 t=100 砂 t=100			透水性高炉スラグ舗装 t=70 路盤材 RC30-0 t=100 砂 t=100		
断面図			断面図 S=1/30			断面図 S=1/30			断面図			断面図			断面図			断面図			断面図			断面図		
⑬			⑭			⑮			⑯			⑰			⑱			⑲			⑳			㉑		
車止めブロック			車止めブロック			車止めブロック			車止めブロック			車止めブロック			車止めブロック			車止めブロック			車止めブロック			車止めブロック		
普通自動車用 S=1/100			普通自動車用 S=1/100			普通自動車用 S=1/100			普通自動車用 S=1/100			普通自動車用 S=1/100			普通自動車用 S=1/100			普通自動車用 S=1/100			普通自動車用 S=1/100			普通自動車用 S=1/100		
車止め詳細図 S=1/10			車止め詳細図 S=1/10			車止め詳細図 S=1/10			車止め詳細図 S=1/10			車止め詳細図 S=1/10			車止め詳細図 S=1/10			車止め詳細図 S=1/10			車止め詳細図 S=1/10			車止め詳細図 S=1/10		
普通自動車用 S=1/100			普通自動車用 S=1/100			普通自動車用 S=1/100			普通自動車用 S=1/100			普通自動車用 S=1/100			普通自動車用 S=1/100			普通自動車用 S=1/100			普通自動車用 S=1/100			普通自動車用 S=1/100		
普通自動車用 S=1/100			普通自動車用 S=1/100			普通自動車用 S=1/100			普通自動車用 S=1/100			普通自動車用 S=1/100			普通自動車用 S=1/100			普通自動車用 S=1/100			普通自動車用 S=1/100			普通自動車用 S=1/100		
普通自動車用 S=1/100																										

22		蕨双子織暖簾		S=1:30 (A1) S=1:60 (A3)	24		機能門柱		S=1:20 (A1) S=1:40 (A3)	暗渠ふさぎ詳細図			S=図示 (A1)
蕨双子織暖簾 仕様 生地 表面：蕨双子織 ※柄は監督員との協議により決定 裏面：ツイール生地 ※双子織同模様印刷 棒袋 チチ仕様 サイズ W1800×H2800 図柄表示 印刷 ※表示内容は監督員との協議により決定 数量 3枚 (内2枚は保管用)					※暖簾は蕨商工会議所指定品とする					※オストラッペ [ミラタップ] 同等品			
27		避難所看板		S=1:30 (A1) S=1:60 (A3)	28		カープミラー		S=1:30 (A1) S=1:60 (A3)				
※クリヤマジャパン アルファ・シャインプレート同等品とする。													

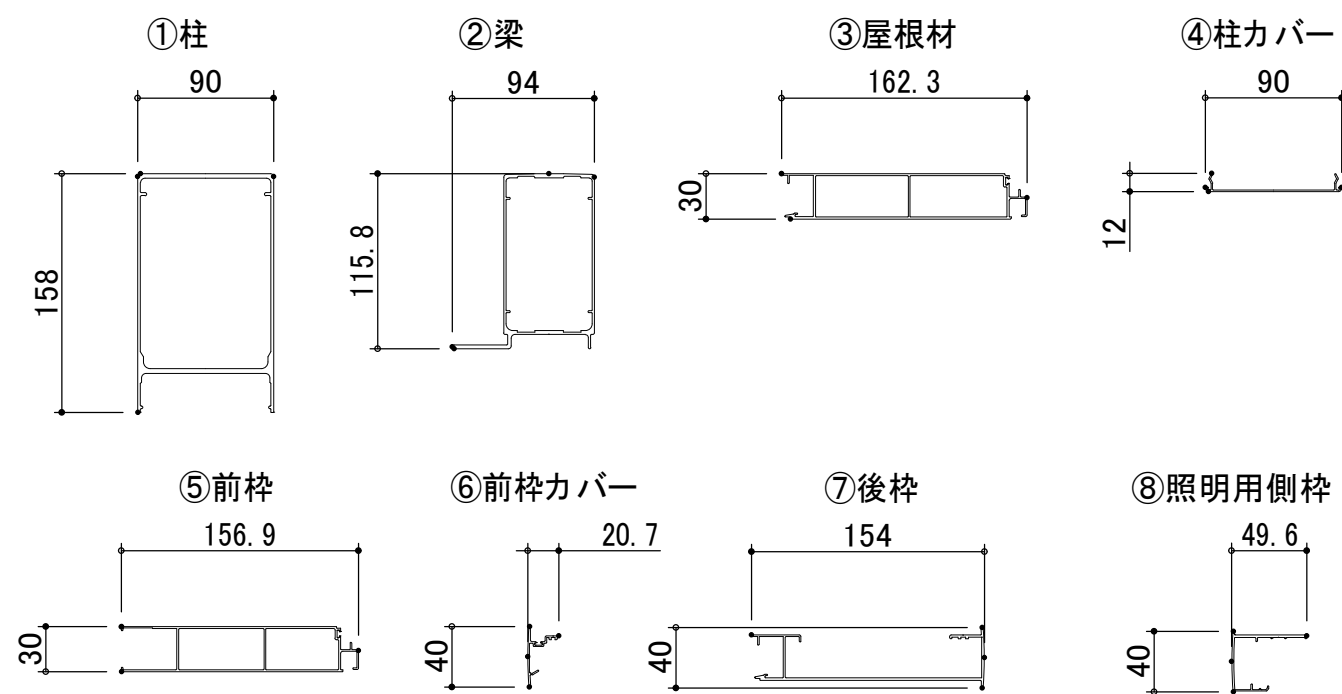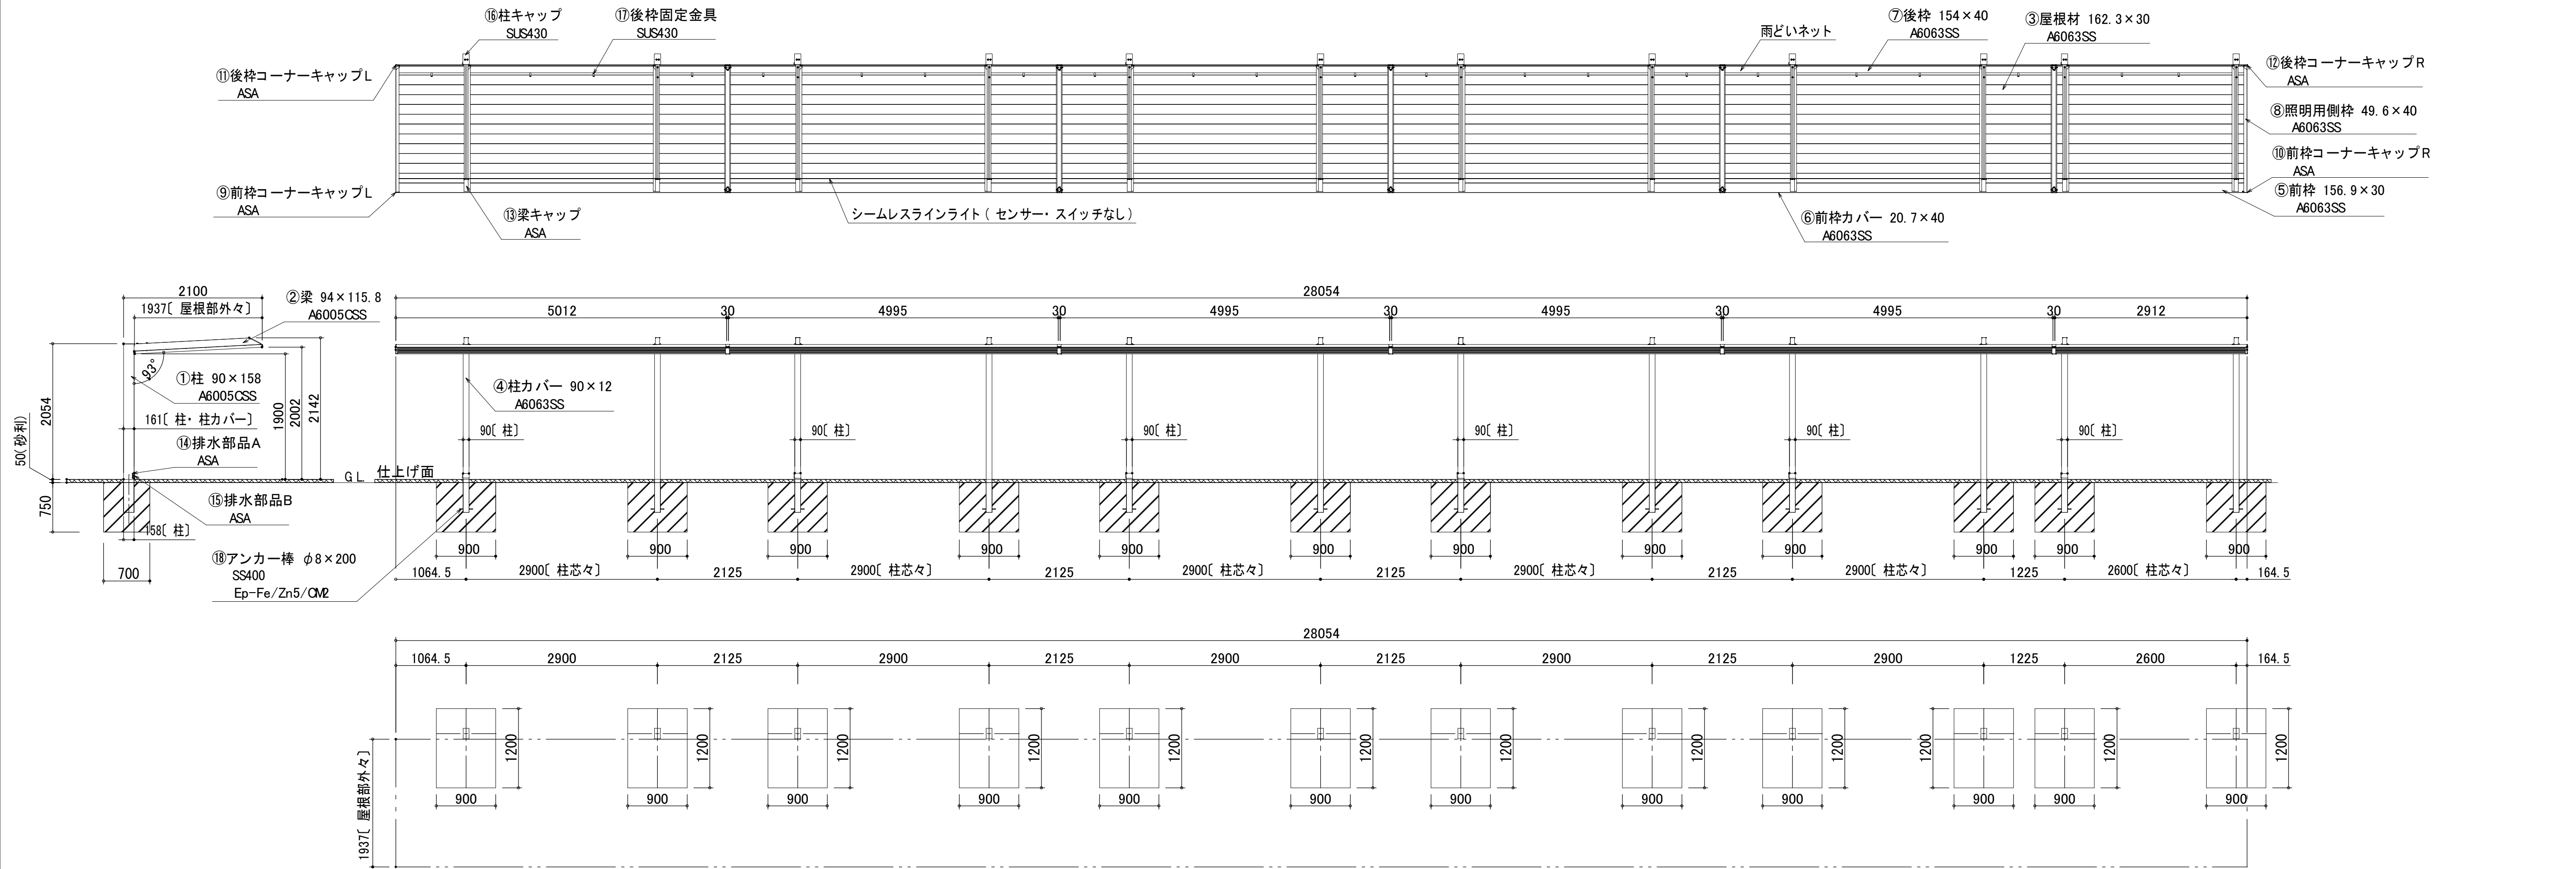


部材断面詳細図

仕様	
部材名	規格・材質
①柱	JIS H 4100 A6005CSS-T5
②梁	(アルミ 押出し 形材)
③屋根材	JIS H 4100 A6063SS-T5 (アルミ 押出し 形材)
④柱カパー	
⑤前枠	
⑥前枠カパー	
⑦後枠	
⑧照明用側枠	
⑨前枠コーナーキャップL	ASA (樹脂)
⑩前枠コーナーキャップR	
⑪後枠コーナーキャップL	
⑫後枠コーナーキャップR	
⑬梁キャップ	
⑭排水部品A	SUS430
⑮排水部品B	
⑯柱キャップ	
⑰後枠固定金具	SS400
⑱アンカー棒	JIS B 1187/1174
ボルト 類	JIS B 1111/1124
ネジ類	

※基準風速 34m/s、地表面粗度区分 Ⅲ、積雪荷重 600N/m² とします。
※長期地耐力 30kN/m² とします。
※標準柱とし、h1950 基礎深さ 450 として検討します。
・支柱ピッチ 2900 とします。
・基礎サイズ DL×DW×DH = 900×700×750 とします。
※切詰が発生する場合は、加工や組付け、柱移動は現場対応とする。


※LIXIL カーポートSCミニ同等品とする。

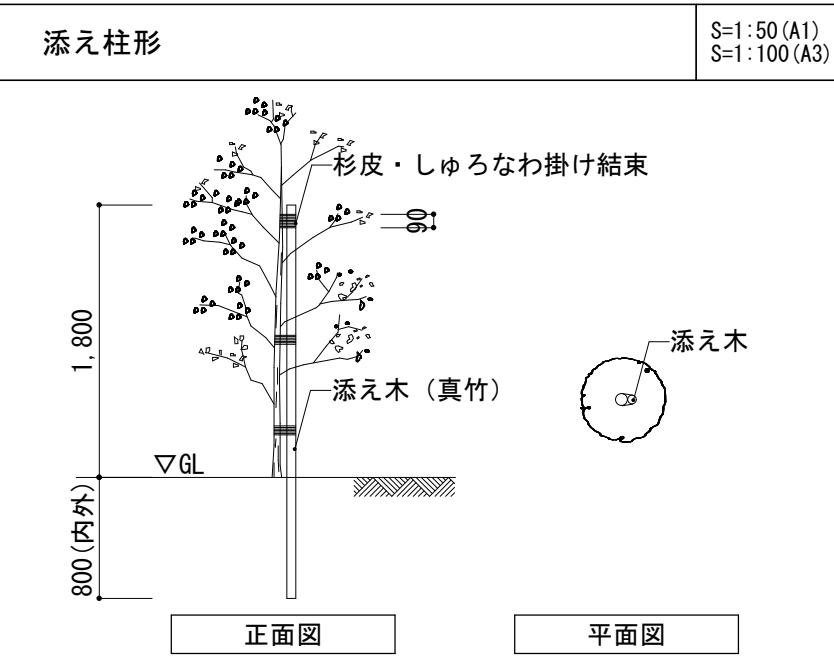


植栽計画表						緑化基準	
緑化区分	凡例	種別	樹種	規格	本数	備考	敷地面積
緑地①	(イ)	中木	イロハモミジ	H2.0×W0.6(株立ち)	1	添え柱(真竹)	1,007.46m ²
	(ロ)	中木	ドウダングツジ	H1.0×W0.5	1		用途地域 第一種住居地域、第一種中高層住居専用地域
	(シ)	低木	シルバープリペット	H0.5	2		必要緑地面積 1,007.46×(1-0.8)×0.5=100.74m ²
	(ア)	地被類	フィリヤブラン	3芽立(コナジデ105)	10 ㎡	低密度配置	接道部の緑化 96.2(接道部の長さ)×0.5=48.1m
緑地②	(ア)	地被類	フィリヤブラン	3芽立(コナジデ105)	10 ㎡	高密度配置	高木植栽本数 100.746(緑化面積)÷20m ² =5.0373→6本
	(シ)	低木	シルバープリペット	H0.5	11		
	(ア)	地被類	フィリヤブラン	3芽立(コナジデ105)	10 ㎡	低密度配置	
	(シ)	低木	シルバープリペット	H0.5	3		
緑地③	(ア)	地被類	フィリヤブラン	3芽立(コナジデ105)	5 ㎡	低密度配置	
緑地④	(イ)	中木	イロハモミジ	H2.0×W0.6(株立ち)	2	添え柱(真竹)	
	(ロ)	中木	ドウダングツジ	H1.0×W0.5	1		
	(コ)	地被類	コグマザサ	3芽立(コナジデ105)	1100 Pot		
緑地⑤	(イ)	中木	イロハモミジ	H2.0×W0.6(株立ち)	1	添え柱(真竹)	計画緑地面積 区画された土地の緑化 83.0m ²
	(ロ)	中木	ドウダングツジ	H1.0×W0.5	1		
	(ア)	地被類	フィリヤブラン	3芽立(コナジデ105)	10 ㎡	低密度配置	
	(ア)	地被類	フィリヤブラン	3芽立(コナジデ105)	10 ㎡	高密度配置	
緑地⑥	(イ)	中木	イロハモミジ	H2.0×W0.6(株立ち)	2	添え柱(真竹)	太陽光発電装置の水平投影面積 45.57m ² →25.1m ² (算入可能面積 緑化面積の1/4まで)
	(ロ)	中木	ドウダングツジ	H1.0×W0.5	1		
	(シ)	低木	シルバープリペット	H0.5	2		
	(ア)	地被類	フィリヤブラン	3芽立(コナジデ105)	40 ㎡	低密度配置	
	(ア)	地被類	フィリヤブラン	3芽立(コナジデ105)	10 ㎡	高密度配置	
緑地⑦	(シ)	低木	シルバープリペット	H0.5	2		緑化面積合計 108.1m ² (> 100.746m ²)
	(ア)	地被類	フィリヤブラン	3芽立(コナジデ105)	5 ㎡	低密度配置	

※ふるさと埼玉の緑を育て育てる条例による


[illegible]

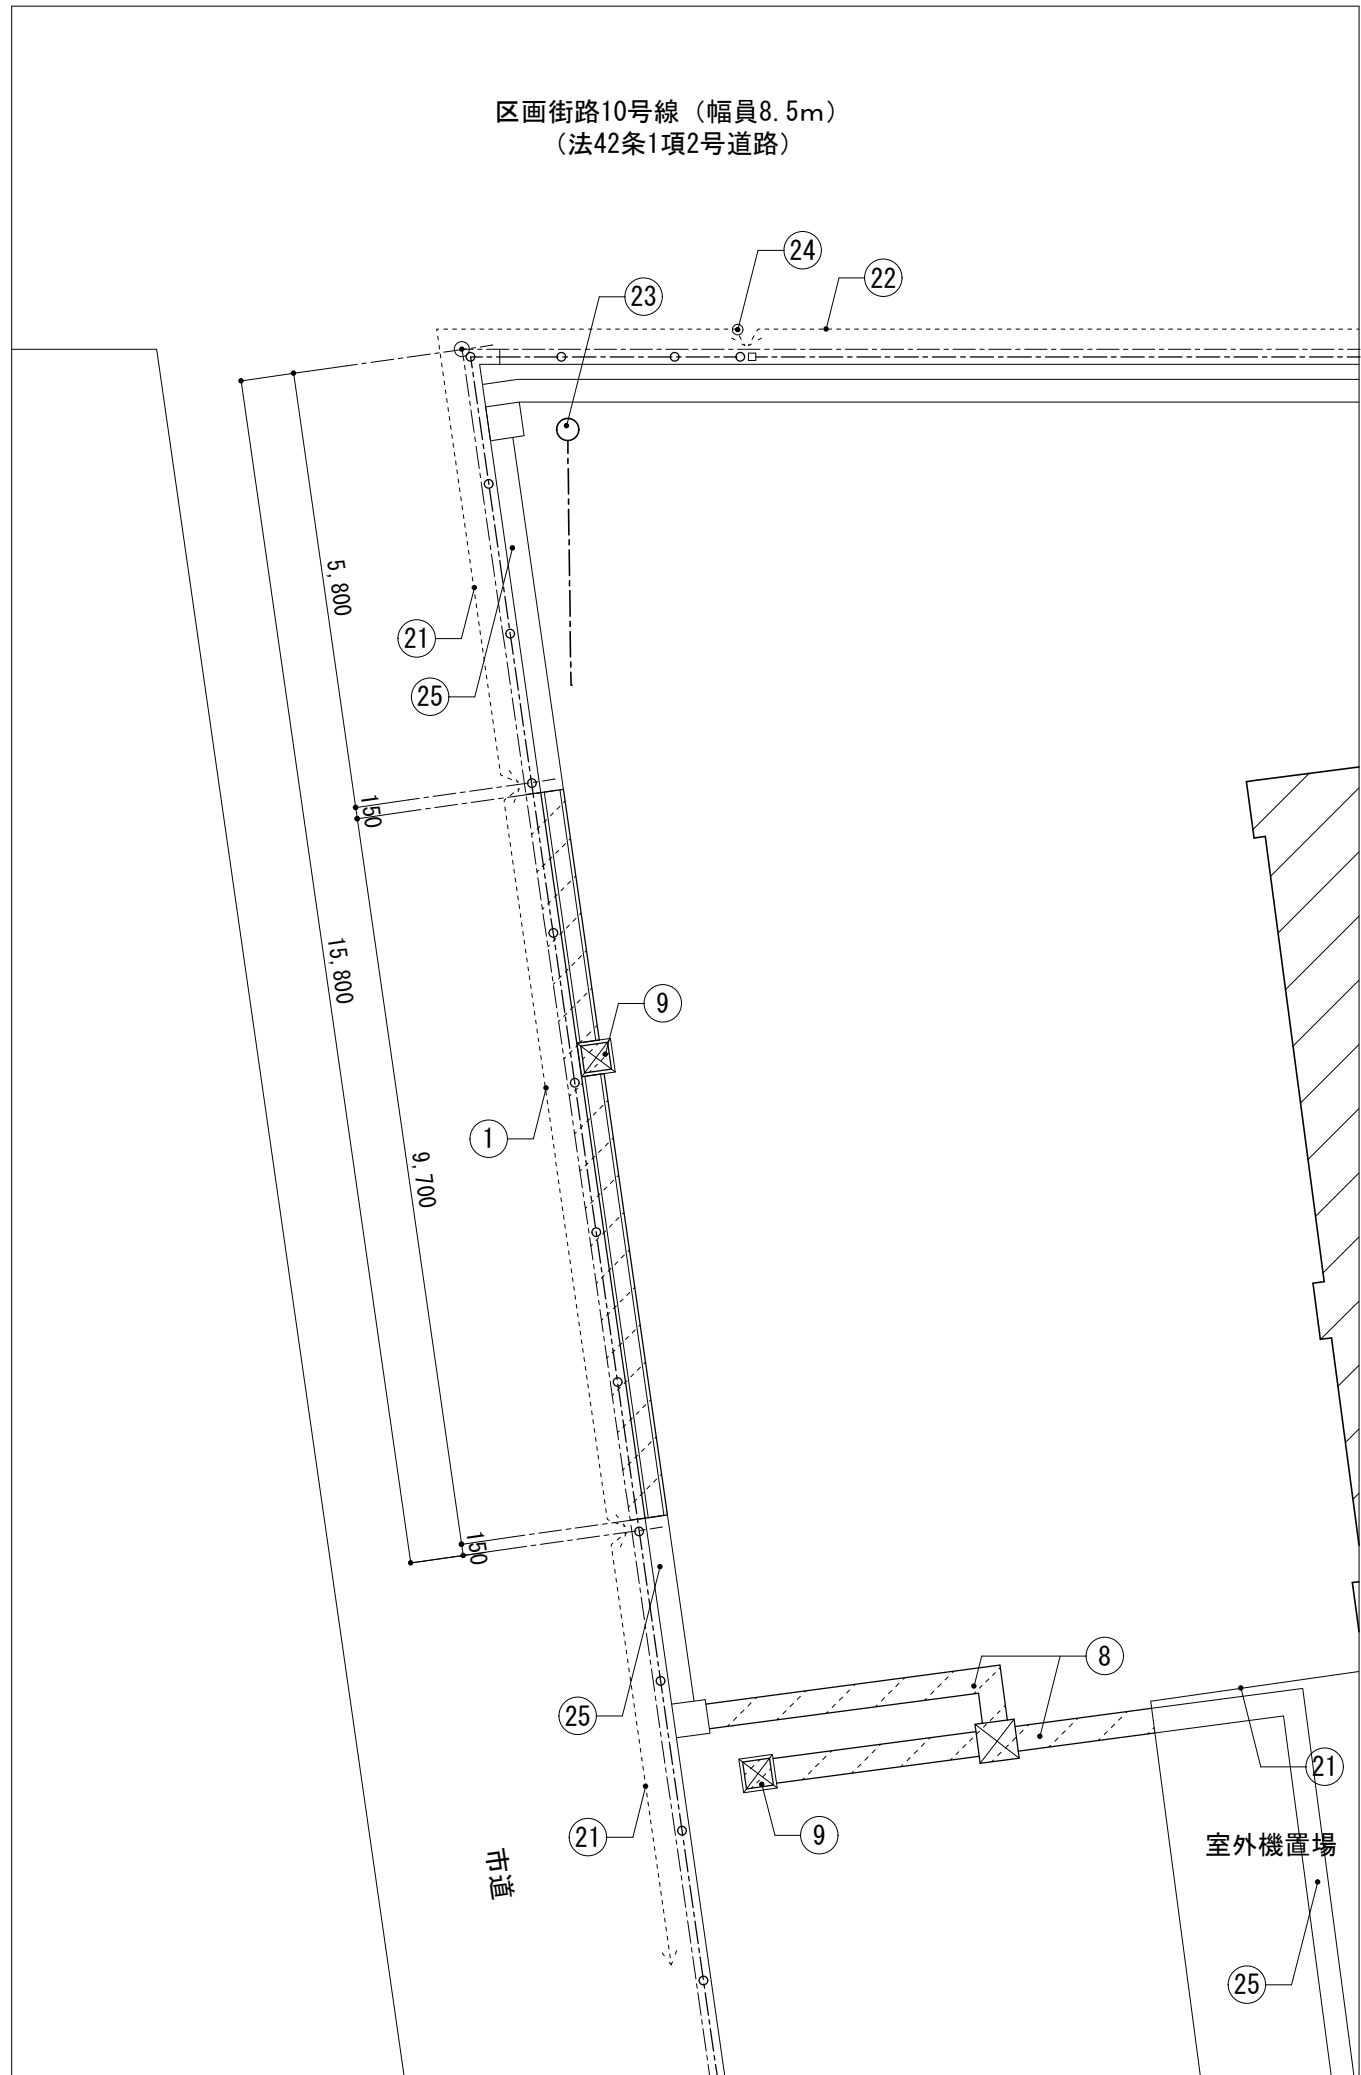[illegible]

番号	凡 例	総数量	番号	凡 例	総数量
①	スチールメッシュフェンス H=1500 L=8000（コンクリート基礎共）【撤去】 U字側溝 溝幅240 スチール製グレーチング 細目タイプ【撤去・新設】	9.7m	㉑	スチールメッシュフェンス H=1500【既存のまま】	—
②	アスファルト舗装【新設】	167m ²	㉒	スチールネットフェンス H=1500【既存のまま】	—
③	スチールメッシュフェンス H=1500（コンクリート基礎共）【新設】	13m	㉓	電柱（支線共）【既存のまま】	1箇所
④	路面表示塗装 幅100【新設】	—	㉔	道路標識【既存のまま】	1箇所
⑤	車止めブロック PC製アンカータイプ（反射板付）200×600 H=100【新設】	12箇所	㉕	U字側溝 みぞ幅240、浸透樹 スチール製グレーチング 細目タイプ【既存のまま】	—
⑥	スチール製グレーチング 細目タイプ みぞ幅240 歩行用【新設】	9.6m	****	計画レベル	
⑦	駐車場サイン アルミ複合板 フェンス取付 1200×900【新設】 ※表示内容は監督員との協議により決定	1箇所			
⑧	U字溝、集水樹【撤去】（グレーチング共）	9.8m			
⑨	集水樹グレーチング【撤去・新設】	2箇所			
⑩	塩ビ管200φ【新設】（側溝、樹コア抜き共）	9.8m			
⑪	上下式ステンレスボールバリアー バリアフリータイプ φ76.3 H=690 片フック・ステンレスチェーン付	6箇所			

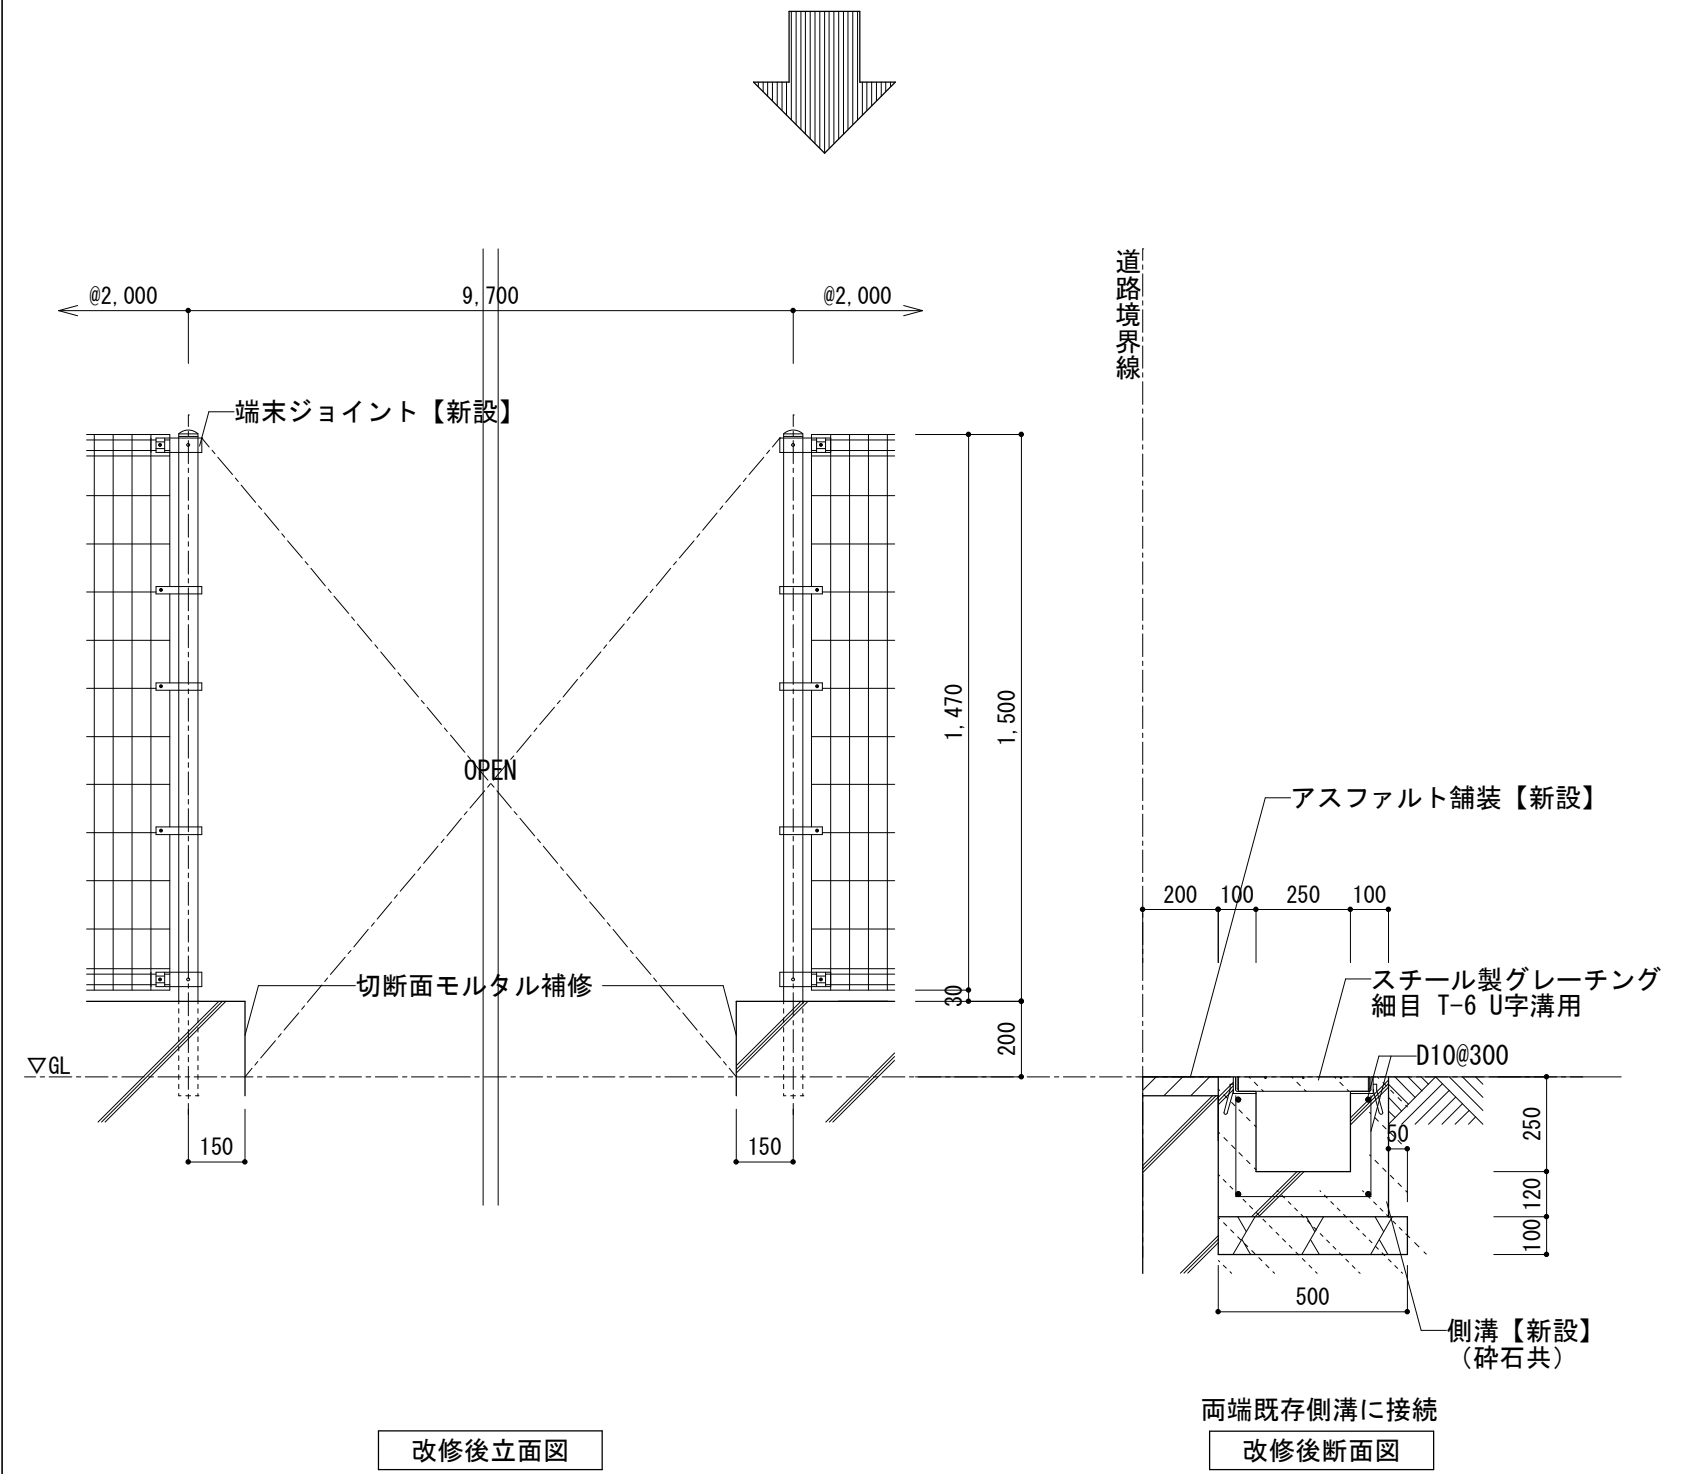

スチールメッシュフェンス H=1500 【新設】 S=1:20 (A1)
S=1:40 (A3)

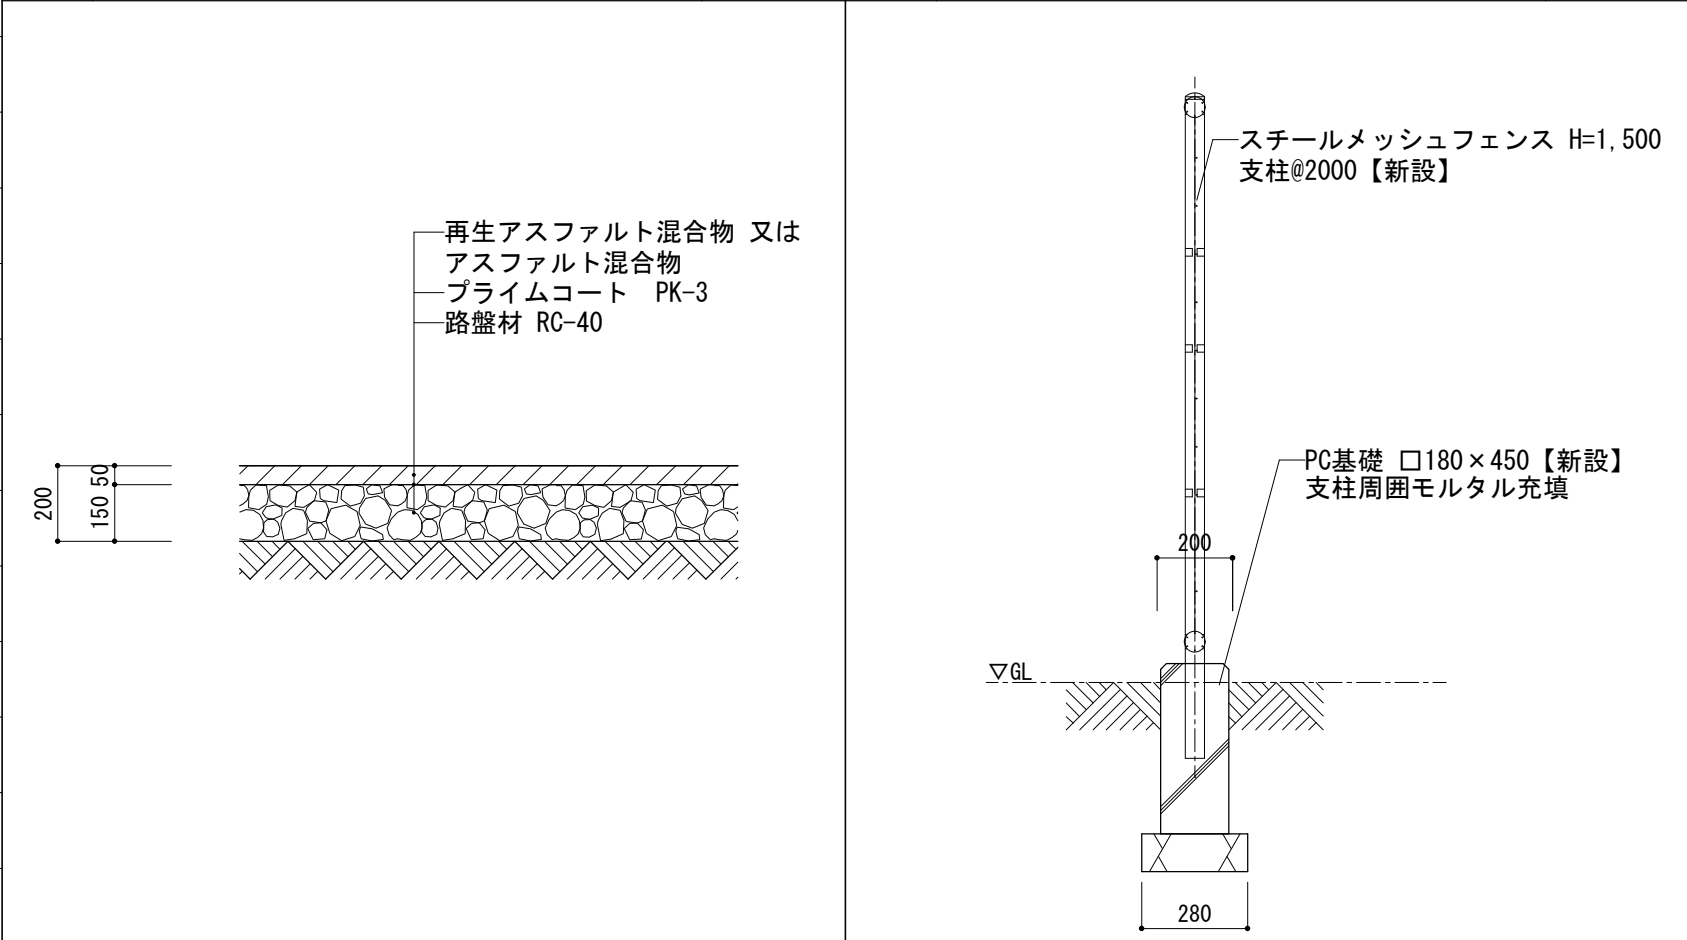

構図(駐車場)

注 意 事 項	
1	躯体と昇降機承諾図に相違がある場合はエレベーター着工までに躯体を是正すること
2	(1)昇降路の壁又は囲いは隙間無きものとする (2)昇降路の壁又は囲いは難燃材料（不燃材料・準不燃材料含む）とする (3)昇降路の壁又は囲いは5cm辺り 300Nの外力が作用した時に15mmを超える 変形及び塑性変形が生じない構造とすること (4)コンクリート厚さは150mm以上とすること (5)コンクリート基準圧縮強度は21N/mm ² 以上48N/mm ² 以下とし、48N/mm ² を超える 場合は都度対応協議のこと (6)昇降路壁は後施工アンカーが可能な構造とすること
3	昇降路内にはエレベーターに関係のない配管・配線・ダクト・その他の機器を設置しないこと
4	昇降路壁には配管・消火栓等を埋め込まないこと
5	昇降路内には建築金物（ALのリップ等）が突出しないこと
6	昇降路内に断熱材（ウレタン・スタイロフォーム等）を施工する場合は溶接火花による火災のおそれがあるため難燃材料とすること
7	断熱材はガイドレール支持用ファスナー及び乗場出入口廻りの取付材を避けて施工すること
8	断熱材の施工時期は協議すること
9	昇降路内の温度は5℃以上40℃以下、湿度は月平均90%以下、日平均 95%以下とし、水結・結露しないこと
10	昇降路内及び乗場には風雨・塵埃・塩分・有害ガス等が入らないこと
11	昇降路内に換気設備を設置する場合は外部より点検可能な配置とし、雨水対策を実施すること
12	昇降路内の騒音・振動が居室に伝播しない配置及び躯体構造(防音・防振工事等)とすること
13	エレベーターホールと風除室が近い場合はドラフトによりエレベーターの戸が開閉できなくなるおそれがあるため建物側で気密性を上げること
14	保守・点検・緊急対応のため、外部より最上階のエレベーターホールへアクセスできる通路を設けること また、個人宅や占有部、鍵が必要な場所を経由する必要がないこと
15	電源電圧の変動は動力用±10%以内、照明用±5%以内とし、動力用の電圧不平衡率を5%以内とすること
16	高調波障害回避のため、以下の対応を推奨します (1)弱電機器の電源線・通信線はエレベーター動力線から1m以上分離すること (2)エレベーター動力用電源トランスは弱電機器のトランスと独立して設けること (3)弱電機器とのアース線共用は避けること (4)エレベーター動力線は弱電機器近くの床下や天井に設置しないこと (5)漏電遮断器・漏電継電器を設置する場合、不要動作防止のためインバータ対応のものを使用すること
17	搬入に支障のない経路を確保すること
18	据付工事用現場詰所及びエレベーター材料・据付工事用機材の保管場所を無償提供願います
19	仮設揚重機・重機(ラフタークレーン、タワークレーン等)・搬入運搬用台車を無償貸与願います
20	据付工事用電源及び試運転調整時の動力電源を無償提供願います（容量は別途打ち合わせ）
21	必要に応じてモルタルを無償提供願います
22	エレベーターを工事用として使用する場合はこの使用に伴う検査費用・復旧（オーバーホール消耗部品の交換等）費用・定期保守費用・コールバック対応費用等が生じます
23	エレベーターを工事用として使用する場合、電力会社から供給される電源を使用願います 工事用発電機による工事用使用は電源電圧が不安定なため、内部基板への悪影響を引き起こす可能性が高いことから使用しないこと
24	かご内へ一度に搬入可能な積載は4輪台車で積込み荷重制限（台車含む）以下とすること

下記の事項については別途見積となります	
負荷状況により作業を請負できない可能性がありますので弊社担当へ都度ご相談ください	
1	標準施工作業時間以外でご用命の場合（標準：月曜日～金曜日 8:00～17:00）
2	夜間作業発生の場合
3	2階以上の階若しくは地下階への搬入作業の場合
4	荷下ろし場所から設置・仮置き場所までの距離が30mを超える場合
5	横引き通路に段差・階段・障害物がある場合
6	搬入に際し、警備員・誘導員及び道路使用許可を要する場合
7	床・壁に養生を必要とする場合
8	昇降機据付工事以外で立会いが発生する場合
9	据付工事短縮を必要とする場合
10	昇降路を養生する必要がある場合（ガラス壁等）
11	昇降機着工前までに各階出入口開口部養生材設置作業（養生材のみの貸与含む）をご用命の場合
12	昇降機を工事用として使用する場合は社内検査費用・復旧（オーバーホール・消耗部品の交換等）費用・定期保守費用・コールバック対応費用等 ただし、積載量1,000kg以上の場合、別途労働基準監督署の落成検査費用が発生します 落成検査費用につきましてはご利用者様負担となります （検査費用は【労働安全衛生法関係手数料令】別表第一の四をご参照ください）
13	コンクリート基準圧縮強度が48N/mm ² を超える場合
14	その他特殊な事情がある場合

工 事 区 分 表							
分類	No.	工事項目	昇降路構造		建築		
			RC	S	建築	電気	設備
昇 降 路	1	昇降路の築造工事及び躯体・オーバーヘッド・ビット寸法が昇降機承諾図と異なる場合は是正工事 オーバーヘッド：昇降機承諾図寸法に対し20mm以上低い場合（ただし、必要寸法を確保のこと） ビット：昇降機承諾図寸法に対し浅い場合又は30mm以上深い場合（防水面から確保のこと）	○	○	○		
	2	天井フック又はトロリービーム設置工事（荷重に対し安全率5を確保のこと） （オーバーヘッド高さが4000mmを超える場合、トロリービーム設置は必須のこと）	○	○	○		
	3	中間ビーム・セパレータビーム設置・インサート埋め込み工事	○	○	○		
	4	ガイドレール支持用ファスナー及び立柱設置・インサート埋め込み工事	○	○	○		
	5	溶接レスの場合のガイドレール支持用ファスナー及び立柱・三方枠取付用アングルへの穴加工	○	○	○		
	6	フェッシャープレート取付材設置工事（フェッシャープレート本体は昇降機工事）		○	○		
	7	昇降路内鉄骨材の耐火処理工事		○	○		
	8	ビット内防水工事	○	○	○		
	9	ビット下を使用する場合の二重スラブ、釣合おもり側の直下部厚壁等の建築躯体処置工事	○	○	○		
	10	併設されたエレベーターのビットに段差がある場合の間仕切り工事	○	○	○		
	11	急行ゾーンがある場合の昇降路救出口設置工事	○	○	○		
	12	昇降路内建築工事仮設床用（水平養生）の金網、デッキプレート等の撤去工事	○	○	○		
	13	昇降機承諾図に記載のない突出物や不要物の撤去切断等工事	○	○	○		
	14	昇降路内温度が40℃を超える場合の換気設備工事又は空調設備工事	○	○			○
乗 場	1	乗場出入口の敷居取付用欠き込み・敷居受け持ち出し工事及び敷居取付後のモルタル充填工事	○	○	○		
	2	乗場出入口壁穴あけ・乗場出入口用品取付材設置工事及びインサート埋め込み工事（三方枠・バックアングル・ドア・敷居・押しボタン・インジケータ・モニター等）	○	○	○		
	3	乗場出入口用品取付後の壁並びに床・天井等の仕上工事	○	○	○		
	4	三方枠・インジケータ等と壁間のモルタル又はロックウール充填工事	○	○	○		
	5	三方枠・インジケータ等と壁間の塞ぎ板による隙間塞ぎ工事	○	○			○
	6	開放廊下及び屋上等直接外気と接する乗場における雨水対策工事（排水溝・水勾配・庇等）	○	○	○		
電 気	1	昇降路頂部の煙感知器設備の設置工事（外部より点検可能な点検口の設置を含む）	○	○		○	
	2	昇降路内配管工事に伴う区画貫通部の耐火処理工事（昇降機工事による押しボタン・警報盤等の配線工事は除く）	○			○	
	3	昇降路内受電端子までの動力用電源・照明用電源・接地線の引込・立上工事及び一次側端子への接続工事	○	○		○	
	4	昇降路内受電端子までのインターホン・その他機器の配管配線工事並びに引込・立上工事（放送・遠隔監視・防犯カメラ・故障信号・非常呼信号・火災信号・セキュリティ連動信号・監視盤等）	○	○		○	
	5	遮煙のりばドア適用時の建屋火災信号の供給	○	○		○	
	6	ビット内点検用コンセントの設置工事（単独回路）	○	○		○	
そ の 他	1	エレベーター工事着工前までの各階出入口開口部の養生作業	○	○	○		
	2	エレベーター工事着手後の昇降路内への浸水防止工事、出入口先行着工時の止水工事	○	○	○		
	3	居室側防音及び防振工事	○	○	○		
	4	搬入用仮設開口及び搬入経路の段差解消・搬入後の復旧工事	○	○	○		
	5	エレベーターを工事用として使用する場合の各種養生手配及び設置工事	○	○	○		
	6	その他建築・電気・設備に関する工事	○	○	○	○	○

電源設備				(低圧)
号機名		No. 1		
電源設備容量	動力	200 V 5 kVA		
	照明	100 V 1.5 kVA		
最大電流		30.9 A		
動力線サイズ (mm ²)	5.5	8	14	
最大引込み距離 (m)	53	81	141	
建屋側MCCB		40 A		
接地線最小サイズ		3.5 mm ²		
インターホン用配線		φ 0.9 × 10 本		
電話用配管・配線		φ 19 配管・電話線 1 P		
ビットコンセント容量		1 kVA／台		
火災管用配管・配線		HP φ1. 2 x 1 P		
BGM放送用配管・配線		HP φ1. 2 x 3 C		

【エレベーター遠隔監視メンテナンス】
※このエレベーターは、遠隔監視メンテナンス契約可能対応機種です。
※遠隔監視メンテナンスでは、エレベーターの遠隔診断・遠隔監視が可能です。
※上記サービスに必要な機器は、保守会社との遠隔監視メンテナンス契約時に貸与されます。

No. 1		
遮煙のりばドア（Smokeproof）		
適用階	1～3FL	認定番号 CAS-1074（2）


エレベーター仕様			
概 略 仕 様	号機名（台数）	No. 1 （1台）	
	用途（形式）	乗用 車いす仕様	
	積載量（定員）	750 kg （11人）	
	速度	60 m/min	
	制御方式	交流インバータ制御方式（回生無）	
	操作方式	乗合全自動方式	
	停止ヶ所・出入口方向	（1～3FL）	3ヶ所 1方向
	かご内法（Wx D x H）	1400 mm X 1350 mm X 2250 mm	
	出入口寸法（Wx H）	800 mm X 2100 mm	
	ドア方式	2枚戸中央開き（電動式）	
乗 場 仕 様	電動機出力	AC-4.5 kW（ギヤレス）	
	電源	動力	三相3線 200 V 50 Hz
		照明	单相 100 V 50 Hz
	管制運転	地震時	有（P波+S波感知器（3段検知）リスタート機能付）
		火災時	有
		自家発時	無
		浸水時/冠水時	有 全自動形（ビット冠水時（指定階））
	停電時自動着床装置	有	
	耐震クラス	A14	
	かご内連絡装置	24V同時通話インターホン	
か ご 仕 様	基本仕様及び標準装備仕様	ローラーガイド（かご、おもり） 照明・換気装置自動休止機能 2D多光軸（マルチビーム）ドアセフティ 反転時呼び一括キャンセル機能 戸開放時間自動設定 行先階取消し機能 気配りアナウンス機能（非常時4ヶ国語対応） イオン発生装置 故障時最寄階自動着床運転 しきい開すきまレス 広角ミラー付操作盤	
	三方枠	全階	大枠・直線 ステンレス製バイブレーション仕上
	幕板	全階	ステンレス製バイブレーション仕上
	ドア		全階 ステンレス製バイブレーション仕上
		遮煙	全階 有
	敷居		全階 ステンレス製板曲げ
		ボタン	全階 クリックタッチボタン
	乗場ボタン	フェースプレート	全階 平板 ステンレス製バイブレーション仕上
		ホールラタン	到着灯 全階 透明アクリル
		フェースプレート	全階 縦枠組込
か ご 仕 様	天井照明	デラックスLED天井（DLX-11）	
	換気装置	ファン	
	リターンパネル	ステンレス製ヘアライン仕上	
	出入口柱	ステンレス製ヘアライン仕上	
	ドア	化粧鋼板	
	幕板	化粧鋼板	
	側板	化粧鋼板	
	幅木	ステンレス製ヘアライン仕上	
	床	石貼り（t20）（材料別途支給）	
	敷居	ステンレス製 板曲げ	
	操作盤	ボタン	クリックタッチボタン
		インジケータ	液晶（カラーユニバーサルデザイン認証）
		フェースプレート	標準（広角ミラー付） ステンレス製バイブレーション仕上

特記事項
非常呼びボタン透明ガード（ポリカーボネート製、スイング式） お知らせドアセンサー お知らせドアビーム
BGMスピーカー 磁石式保護マット（分割形、3面、H=1800） 床マット 両側ドアセフティ
車椅子仕様
専用乗場ボタン、専用かご操作盤、かご内鏡、かご内手摺、戸開放時間（10秒）
視覚障がい者対応
音声案内装置（方向、階床、戸閉、管制運転、戸開案内）
点字銘板（乗場ボタン・かご操作盤に貼付け）
国土交通省仕様
警報回路
高調波対策 防振対策 トーガード延長 溶接レス工法（昇降路用品、乗場用品）
（ 0205790-1） V.23.00（FC）


積込み荷重制限	荷重条件	250kg（4輪台車を使用するものとし、台車の重量を含む）	
	重量物の積込みは、一回当たり荷重条件以下で積込み下さい。 ※フォークリフトの使用はできません。		
コンクリート強度	最小	FC33N/mm ²	最大 FC33N/mm ²

※東芝エレベーター SP11-CO60同等品とする。




一級建築士事務所		埼玉県知事登録 (第) 58878号		APPR	CHKD	DRAWN	埼玉事務所 さいたま市南区南本町一丁目14番5号 第3小池ビル TEL 048-762-9767 FAX 048-762-9787	工事名 （仮称） 蕨市立西公民館等複合施設建設工事	S= No Scale DATE 2025.09
株式会社		カトウ建築事務所					東京事務所 東京都中央区浜二丁目2番5号 TEL 03-6262-8278 FAX 03-3206-0288	図 名 昇降機詳細図1（参考図）	No. A-079
一級建築士 No. 164725		北田 英成							

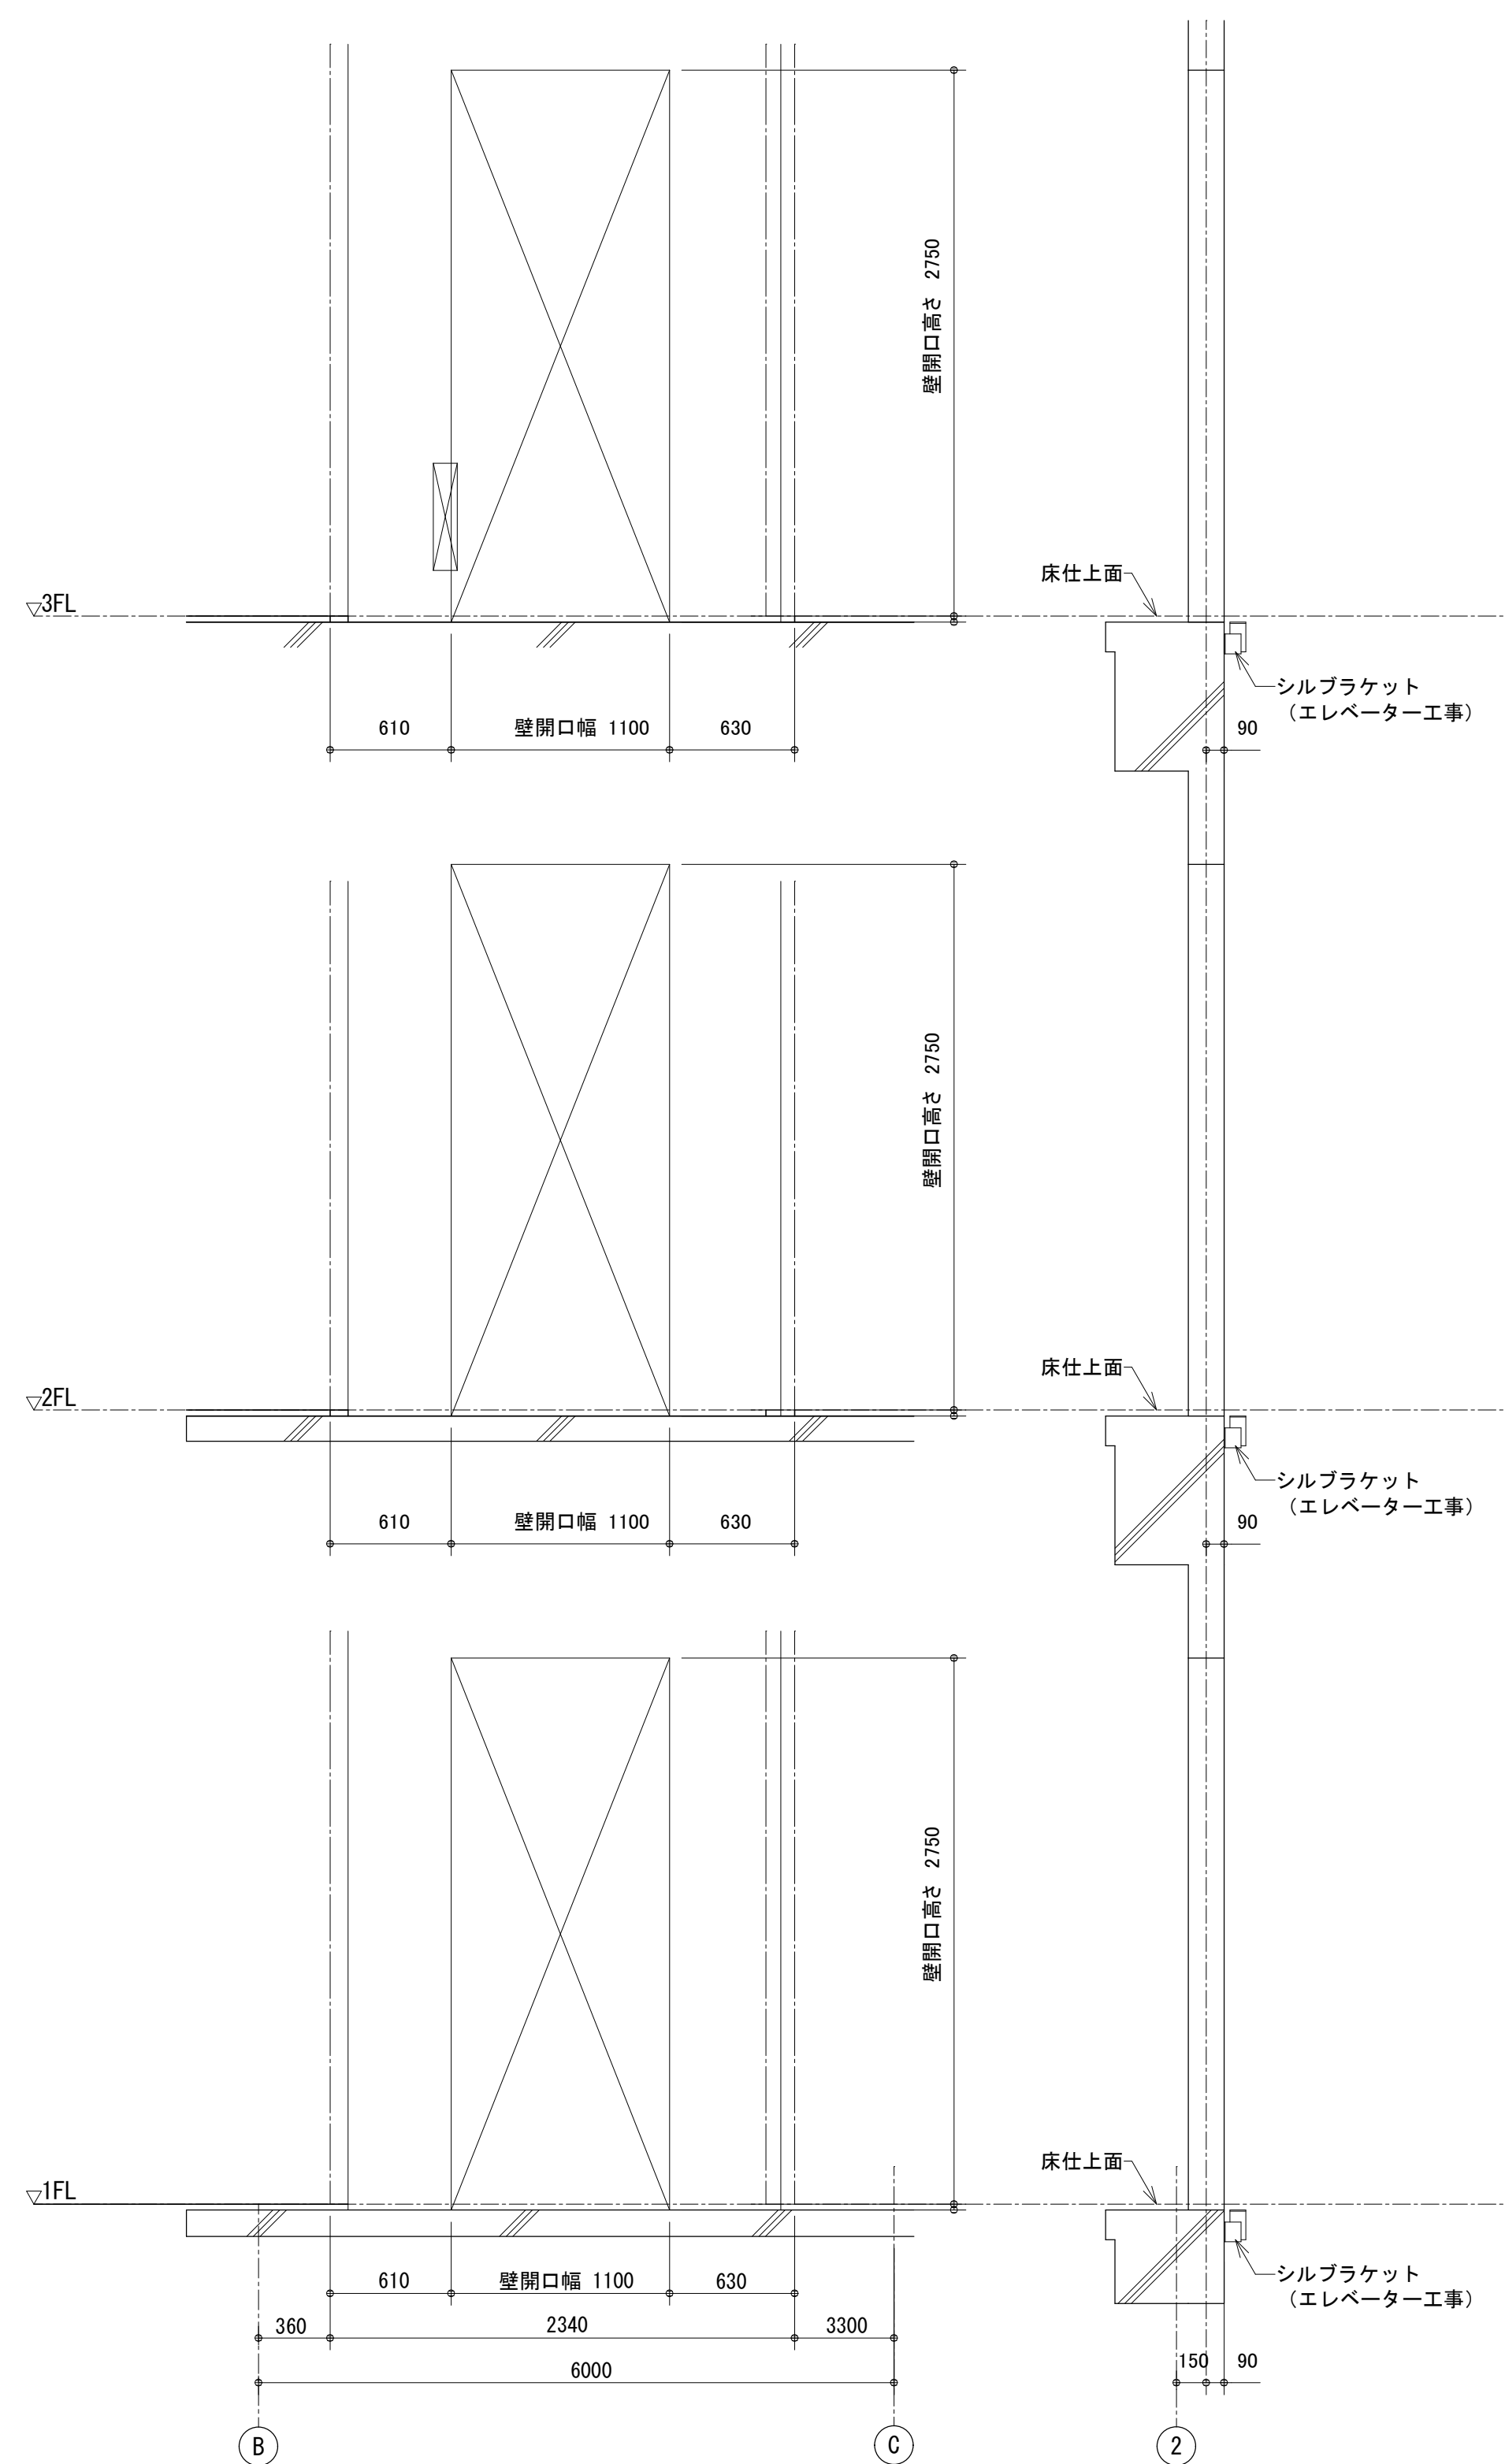

出入口壁穴明図
1 : 30 (建築工事)

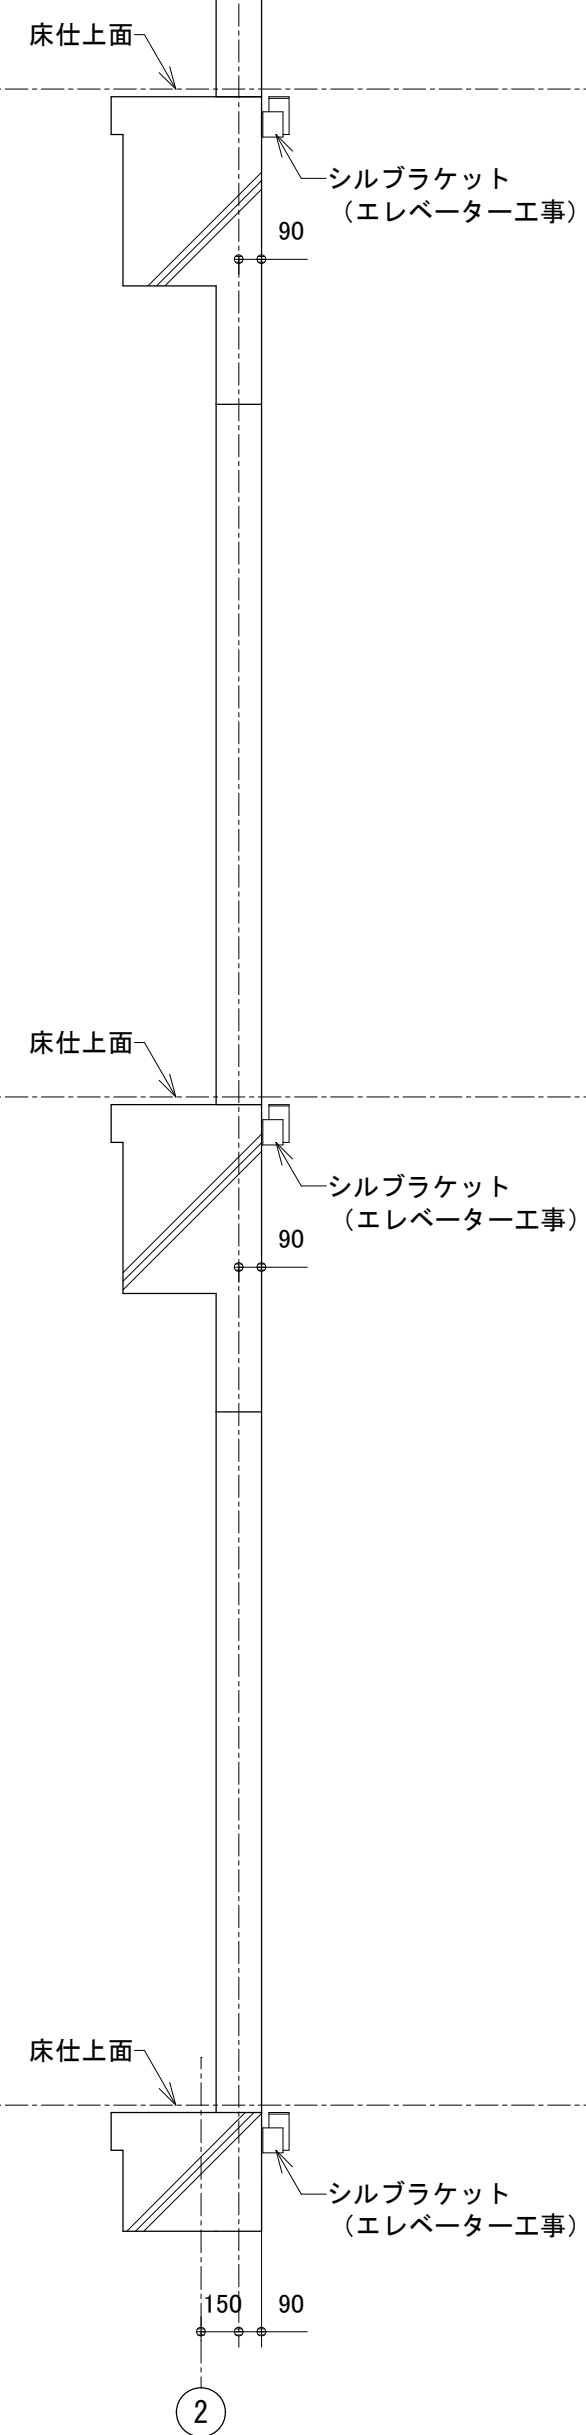

断面图
1 : 30

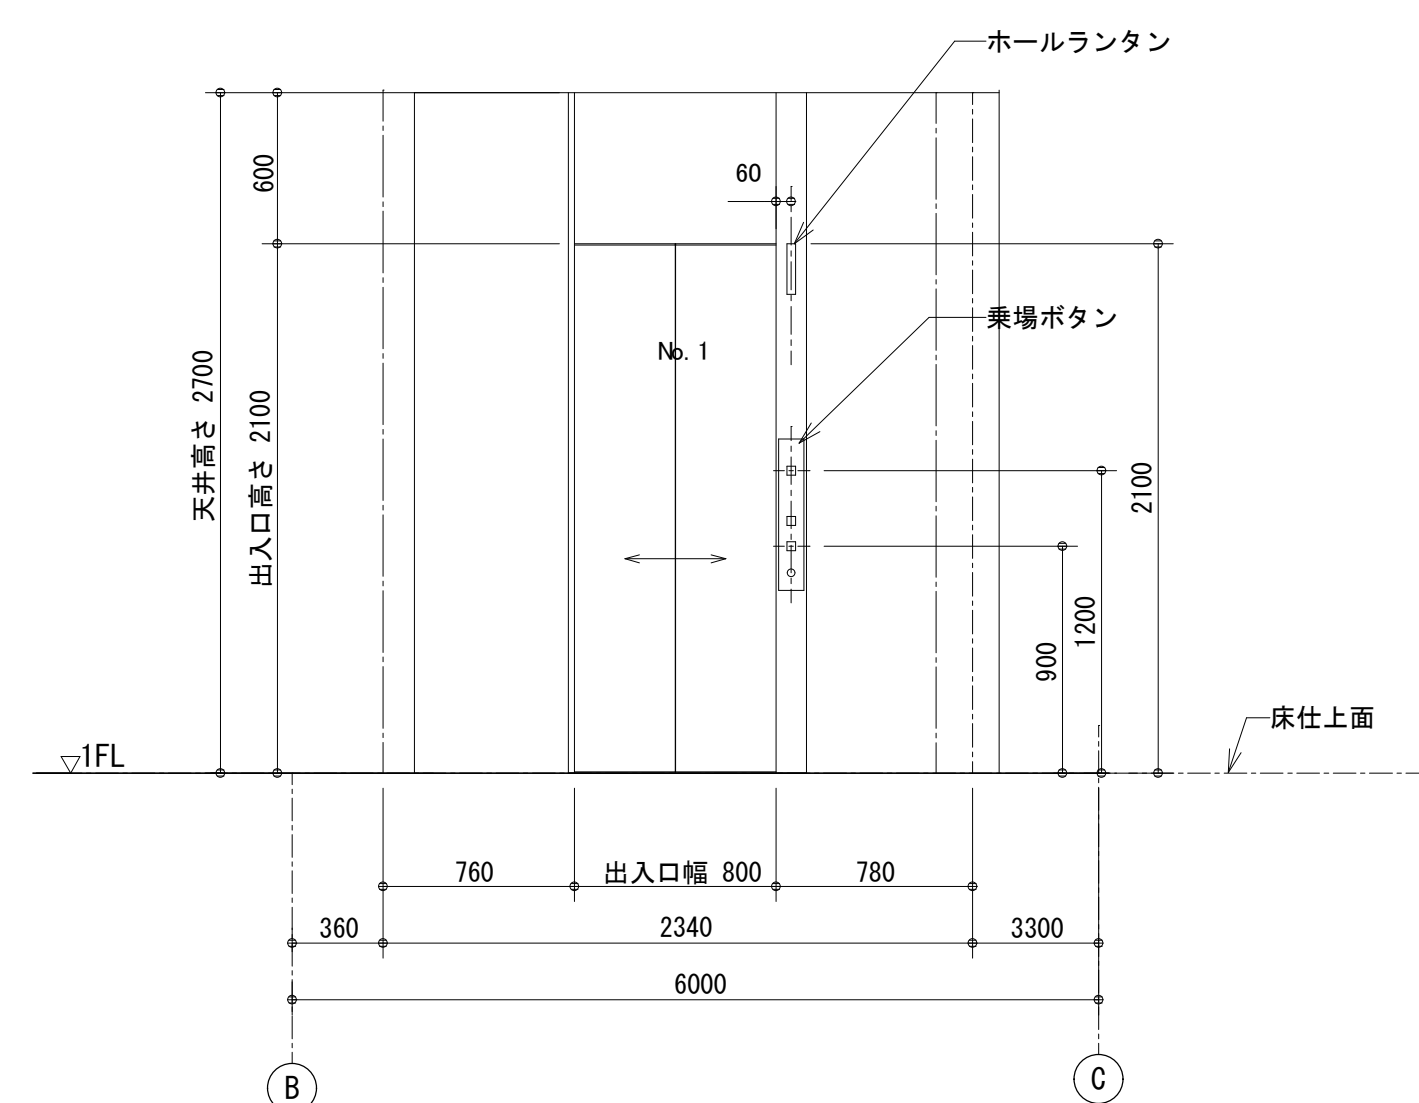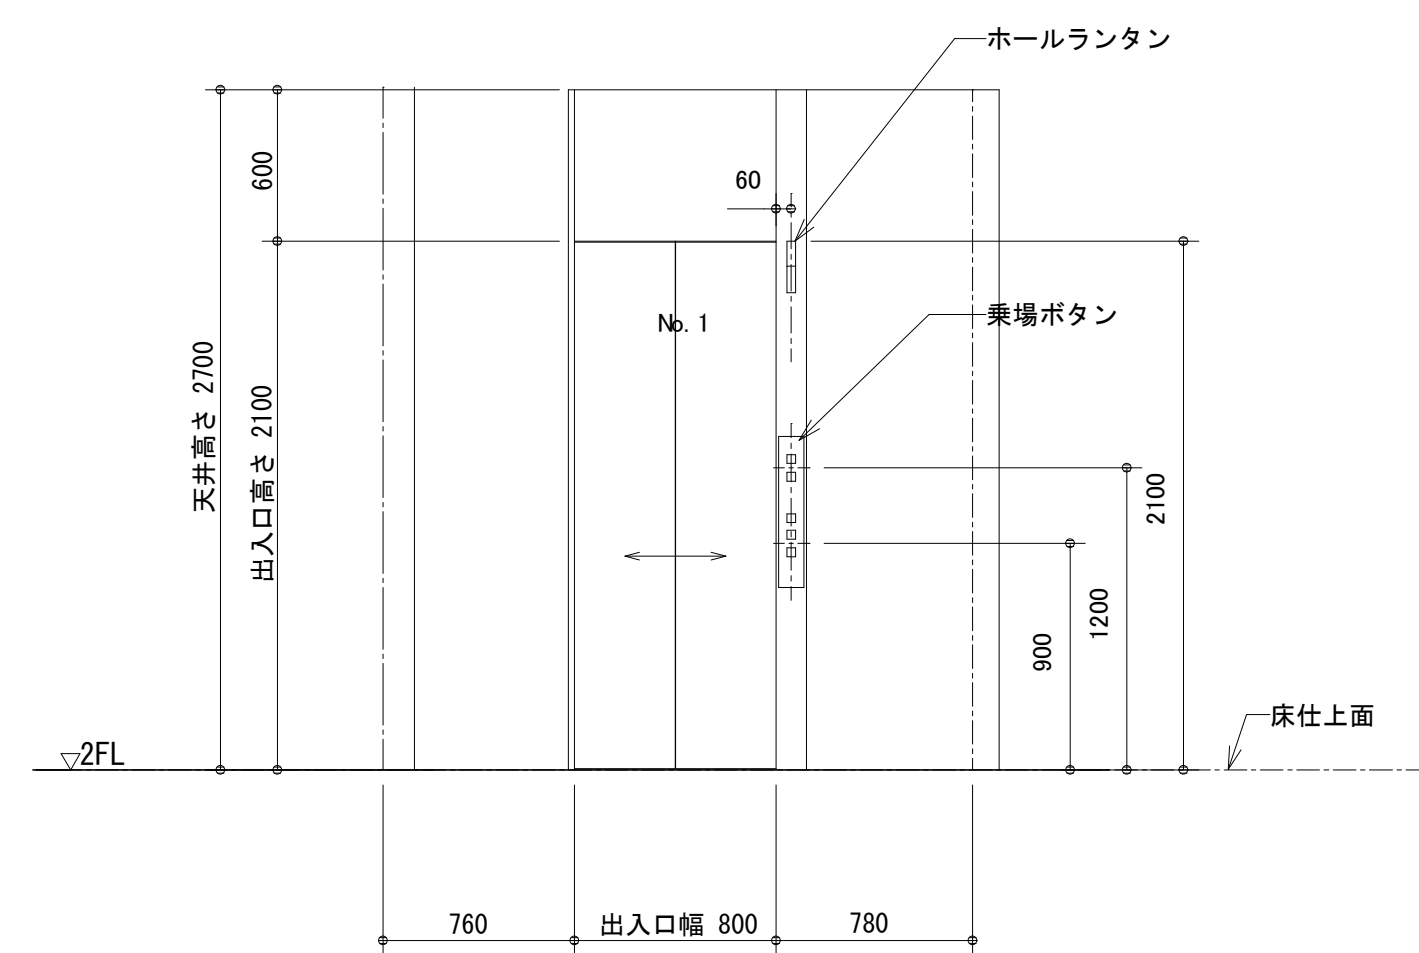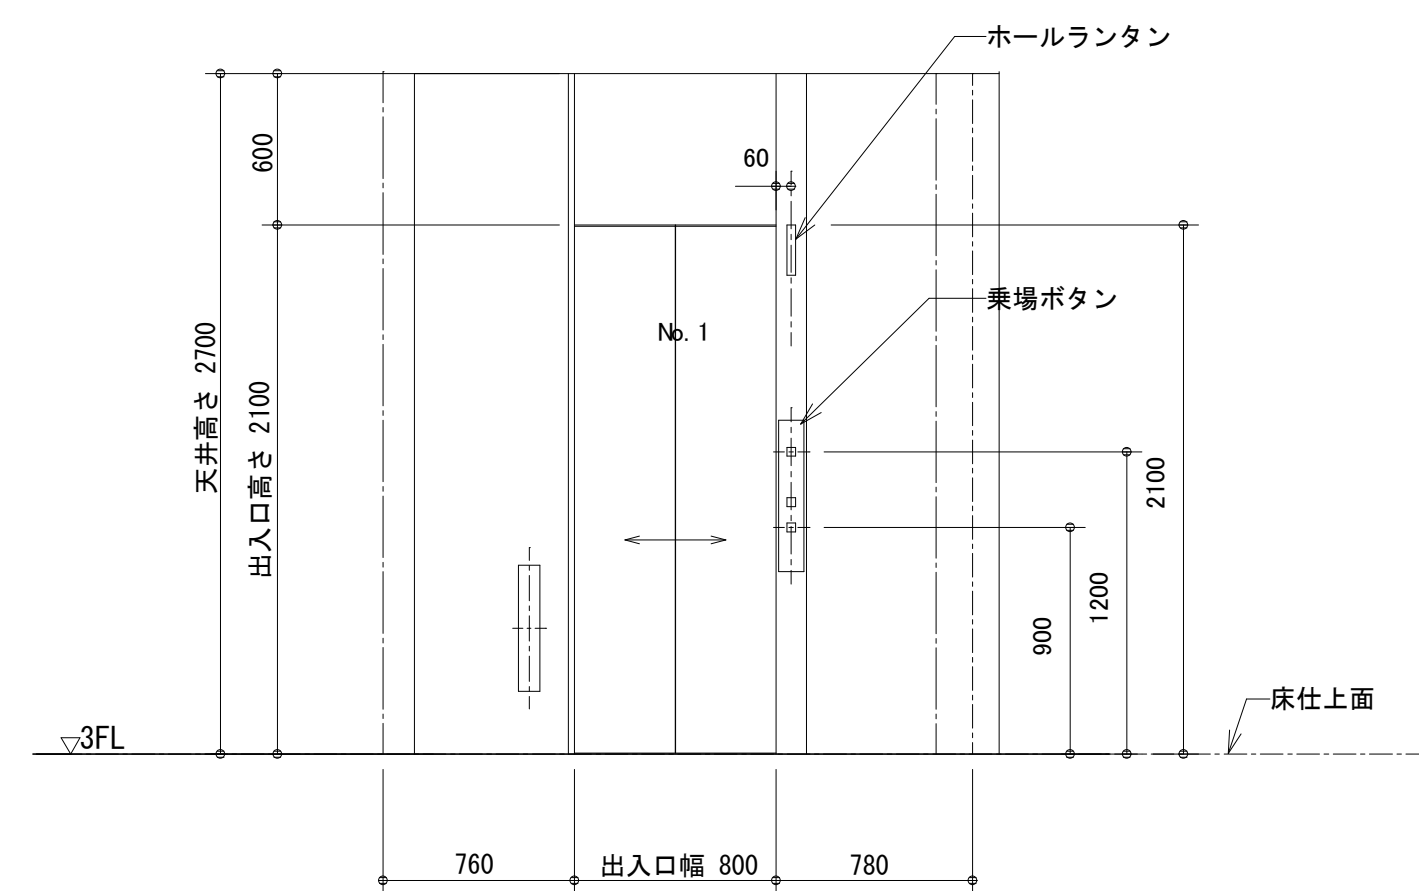

出入口正面図

1 : 30

	一級建築士事務所  株式会社 カトウ建築事務所	埼玉県知事登録 (5) 第6878号	APPR	CHKD	DRAWN	埼玉事務所 さいたま市南区南本町一丁目14番5号 第3小池ビル TEL 048-762-9767 FAX 048-762-9787	工事名 (仮称) 蕨市立西公民館等複合施設建設工事	S= 1/30 (A1) 1/60 (A3)
							DATE 2025. 09	
	一級建築士 NO. 164725 北田 英成					東京事務所 東京都中央区湊二丁目2番5号 TEL 03-6262-8278 FAX 03-6206-0288	図 名 昇降機詳細図3 (参考図)	No. A-081



※注記

- 防火区画に接する外壁については幅900mm以上の部分を耐火構造とする。
又は、外壁面から500mm以上突出した耐火構造の庇、床、袖壁を設置する。
- 廊下の幅は、有効1600mm（両側居室）または有効1200mm（片側居室）とする。
- 防火区画を貫通する配管等は、平成12年建設省告示第1422号による。
- PSおよびEPSは層間区画とする。


- ※凡例
- 延焼線（3m）
 - 防火区画（令112条11項）（兼用防煙区画）
 - 防煙区画
 - 防火設備
 - 防火設備（常時閉鎖式、告示第2564号遮煙性能）
 - 特定防火設備
 - 特定防火設備（常時閉鎖式、告示第2564号遮煙性能）
 - 特定防火設備（煙感知器連動式閉鎖、告示第2564号遮煙性能）
 - 消火器（歩行距離20m以内に設置）
 - 視覚障害者ブロック（点状）
 - 視覚障害者ブロック（線状）

- ※排煙
- 令126条2第一項ただし書き第三号より適用除外（水平部RC277）
 - 令126条2第一項ただし書き第四号より適用除外
 - 自然排煙
 - 告示第1436号1項4号へ（一）適用の室（壁、天井仕上げ準不燃）
 - 告示第1436号1項4号へ（二）適用の室（50cmの防煙壁）
 - 告示第1436号1項4号へ（五）適用の居室（壁天井下地仕上げ不燃）

※手摺出幅は100以下とする

階段室（直通階段）		外階段（直通階段）	
蹴上	173.91	蹴上	181.82
踏面	300	踏面	270
有効幅員	1,412.5（両側手摺）	有効幅員	950（片側手摺）
踊場幅員	1,400（最小）	踊場幅員	950（最小）

- ※バリアフリー法、福祉のまちづくり条例
- 歩行者用「レフ」は細目、ノンスリップとする。
 - 移動円滑化経路、利用円滑化経路の床仕上げは滑りにくい仕上げとする。
 - 段差は原則2cm以下とし、2cm以上の段差がある場合は識別しやすい仕上げとする。
 - 段差はすべてつまづきづらく、段差の識別しやすい処置を講ずるものとする。
 - 移動、利用円滑化経路の傾斜はすべて1/12以下の勾配とし床仕上げは滑りにくく傾斜路の認識しやすいもの、両側に立上りまた側壁を設けるものとする。
 - 利用円滑化経路を構成する出口、利用居室の出入り口幅は800mm以上とする。
 - 出入り口が前面ガラスの場合、衝突防止マークをつける等措置を講ずるものとする。

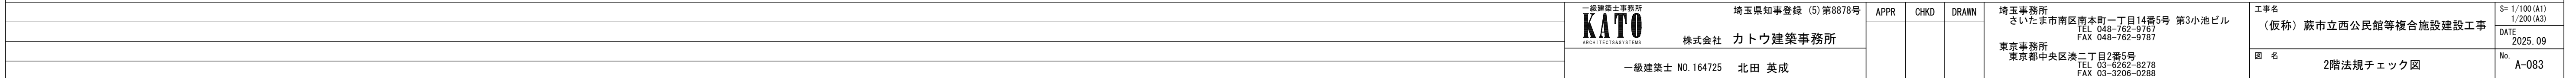

※注記

- ・防火区画に接する外壁については幅900mm以上の部分を耐火構造とする。
又は、外壁面から500mm以上突出した耐火構造の庇、床、袖壁を設置する。
- ・廊下の幅は、有効1600mm（両側居室）または有効1200mm（片側居室）とする。
- ・防火区画を貫通する配管等は、平成12年建設省告示第1422号による。
- ・PSおよびEPSは層間区画とする。

※凡例

- 延焼線（5m）
- 防火区画（令112条11項）（兼用防煙区画）
- 防煙区画
- 防 防火設備
- 常 防火設備（常時閉鎖式、告示第2564号遮煙性能）
- 特 特定防火設備
- 遮 特定防火設備（常時閉鎖式、告示第2564号遮煙性能）
- 遮 特定防火設備（煙感知器連動式閉鎖、告示第2564号遮煙性能）
- 消 消火器（歩行距離20m以内に設置）
- 視覚障害者ブロック（点状）
- 視覚障害者ブロック（線状）

※排煙


- 令126条2第一項ただし書き第三号より適用除外（水平部RC277）
- 令126条2第一項ただし書き第四号より適用除外
- 自然排煙
- 告示第1436号1項4号ハ（一）適用の室（壁、天井仕上げ準不燃）
- 告示第1436号1項4号ハ（二）適用の室（50cmの防煙壁）
- 告示第1436号1項4号へ（五）適用の居室（壁天井下地仕上げ不燃）

※手摺出幅は100以下とする


階段室（直通階段）		外階段（直通階段）	
蹴上	173.91	蹴上	181.82
踏面	300	踏面	270
有効幅員	1,412.5（両側手摺）	有効幅員	950（片側手摺）
踊場幅員	1,400（最小）	踊場幅員	950（最小）

※バリアフリー法、福祉のまちづくり条例

- ・歩行者用「レフing」は細目、ノンスリップとする。
- ・移動円滑化経路、利用円滑化経路の床仕上げは滑りにくい仕上げとする。
- ・段差は原則2cm以下とし、2cm以上の段差がある場合は識別しやすい仕上げとする。
- ・段差はすべてつまづきづらく、段差の識別しやすい処置を講ずるものとする。
- ・移動、利用円滑化経路の傾斜はすべて1/12以下の勾配とし床仕上げは滑りにくく傾斜路の認識しやすいもの、両側に立上りまた側壁を設けるものとする。
- ・利用円滑化経路を構成する出口、利用居室の出入り口幅は800mm以上とする。
- ・出入り口が前面ガラスの場合、衝突防止マークをつける等措置を講ずるものとする。

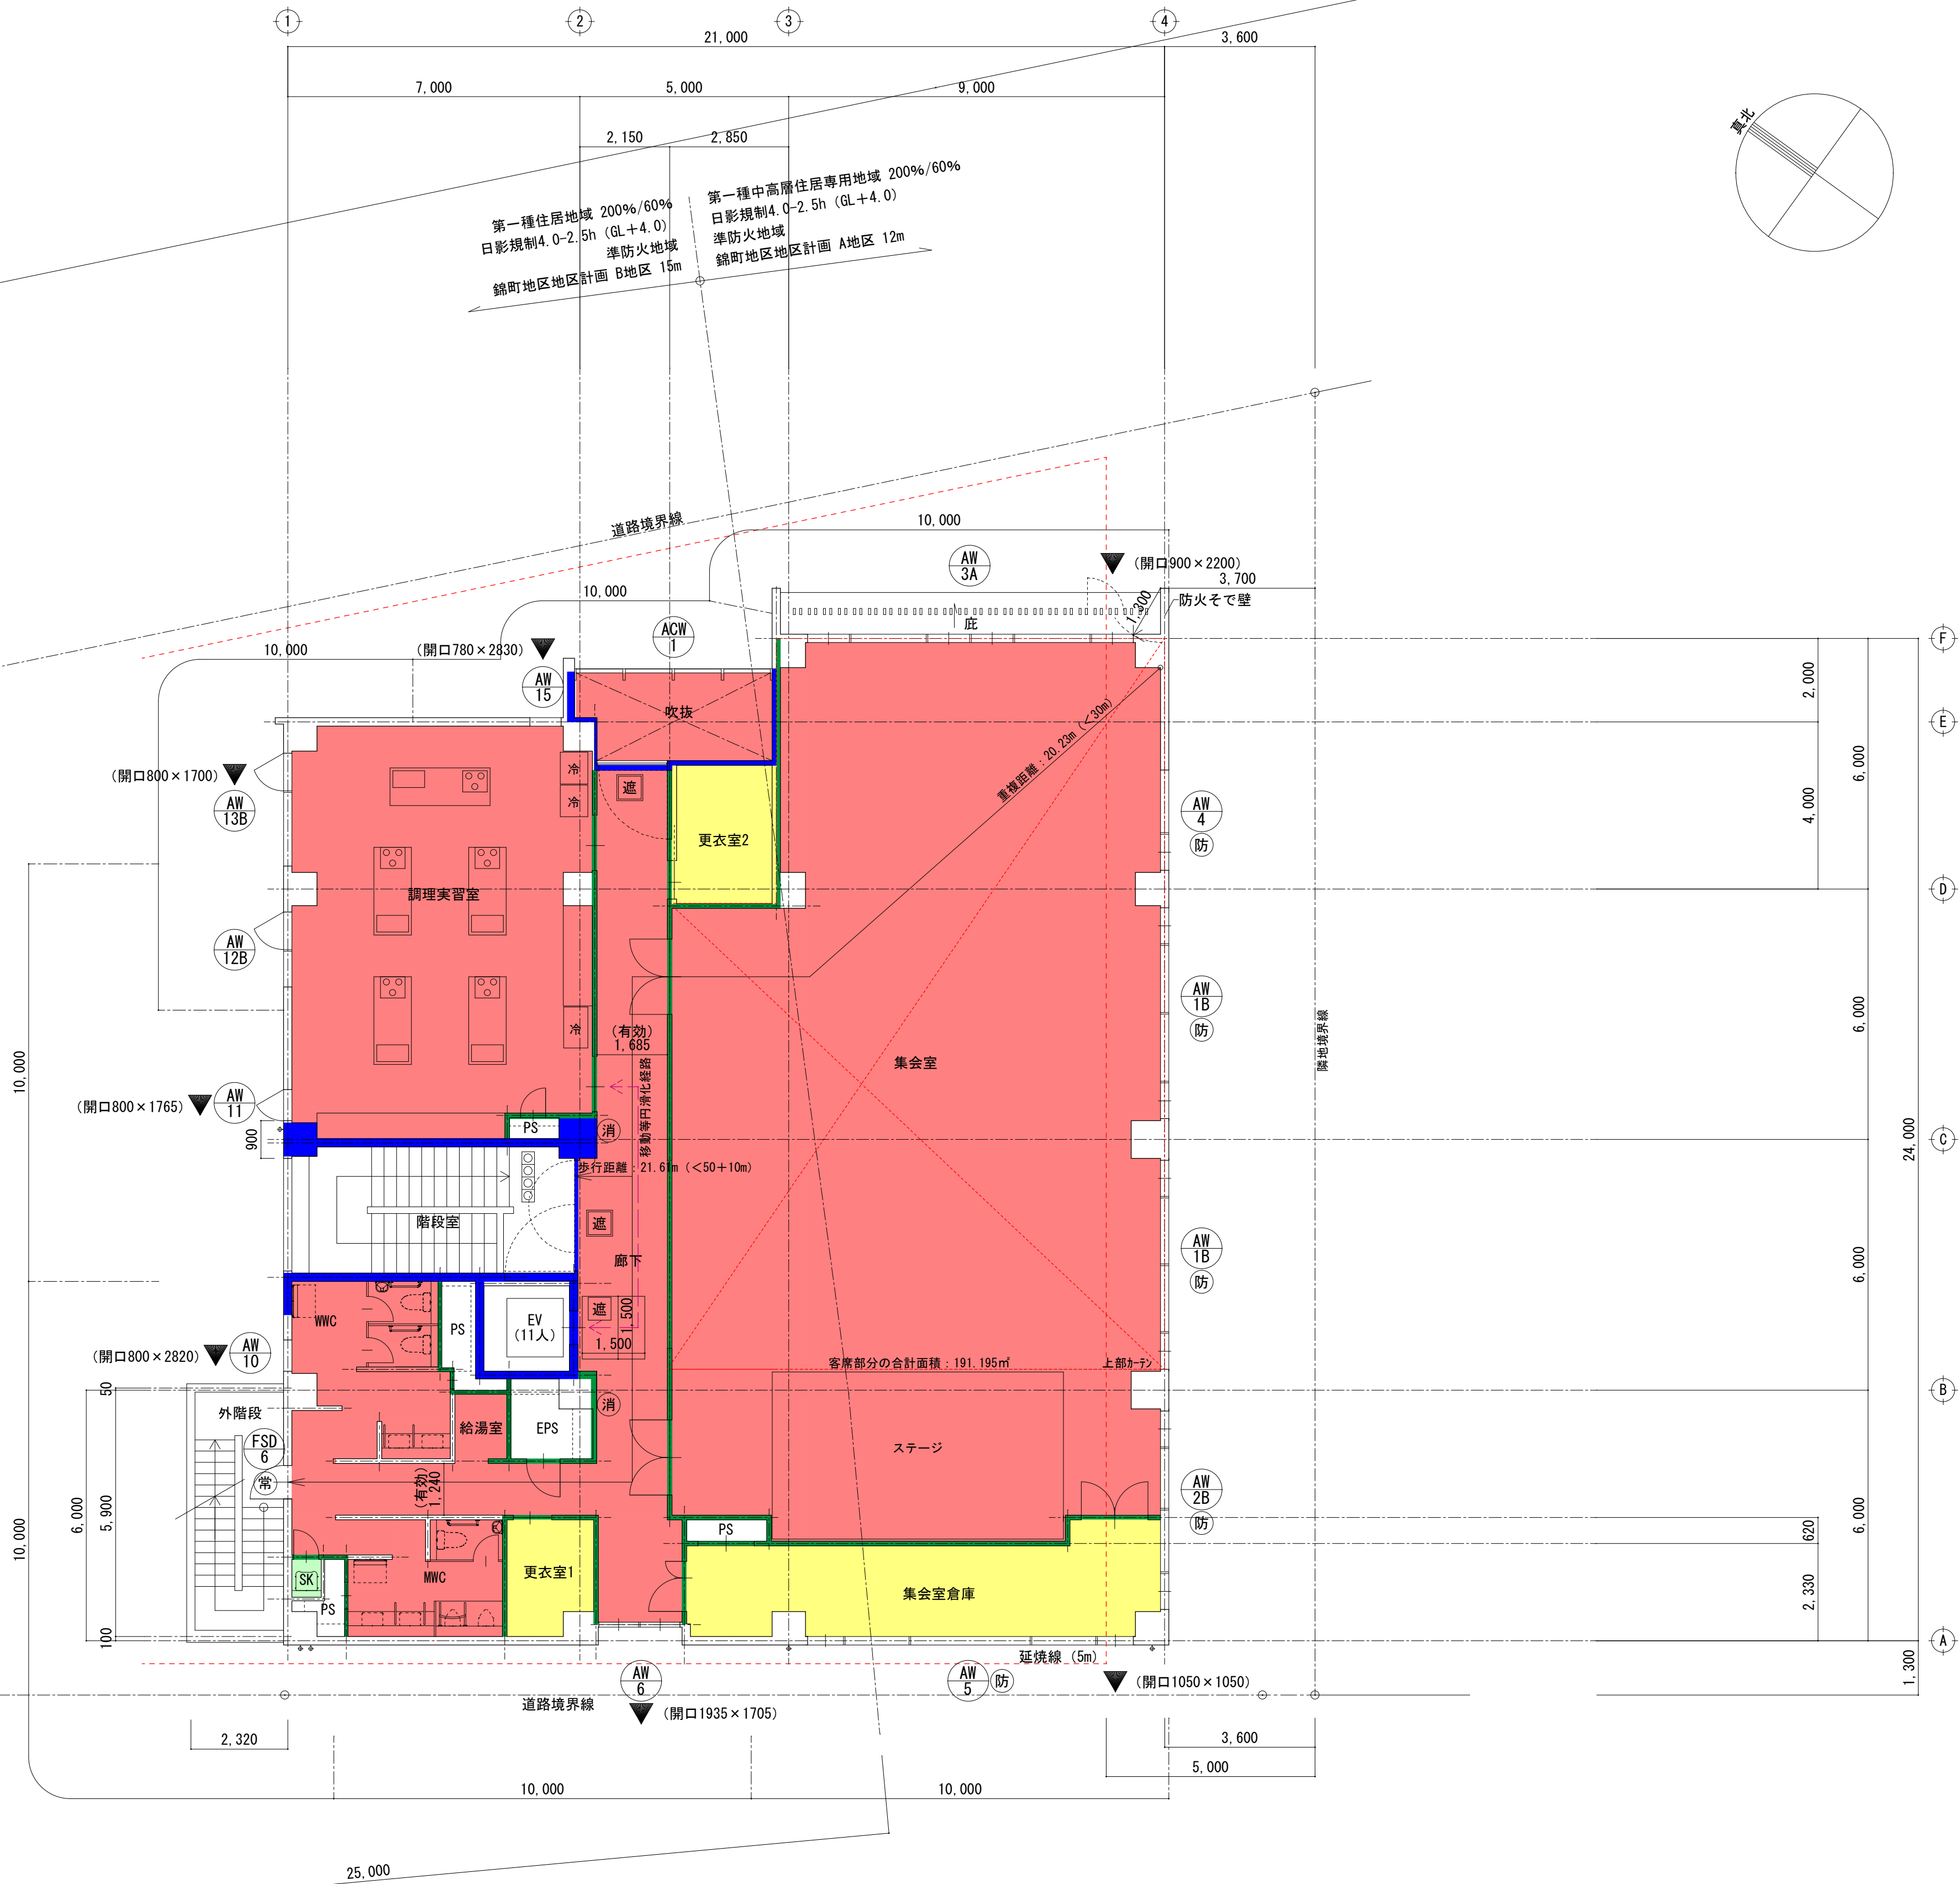

	一級建築士事務所 KATO ARCHITECT&DESIGN	埼玉県知事登録 (5) 第8878号	APPR	CHKD	DRAWN	埼玉事務所 さいたま市南区南本町一丁目14番5号 第3小池ビル TEL 048-762-9767 FAX 048-762-9767	工事名 (仮称) 蕨市立西公民館等複合施設建設工事	S= 1/100 (A1) 1/200 (A3) DATE 2025. 09
	株式会社 カトウ建築事務所					東京事務所 東京都中央区浜二丁目2番5号 TEL 03-6262-8278 FAX 03-3206-0288	図 名 3階法規チェック図	No. A-084
	一級建築士 No.164725	北田 英成						

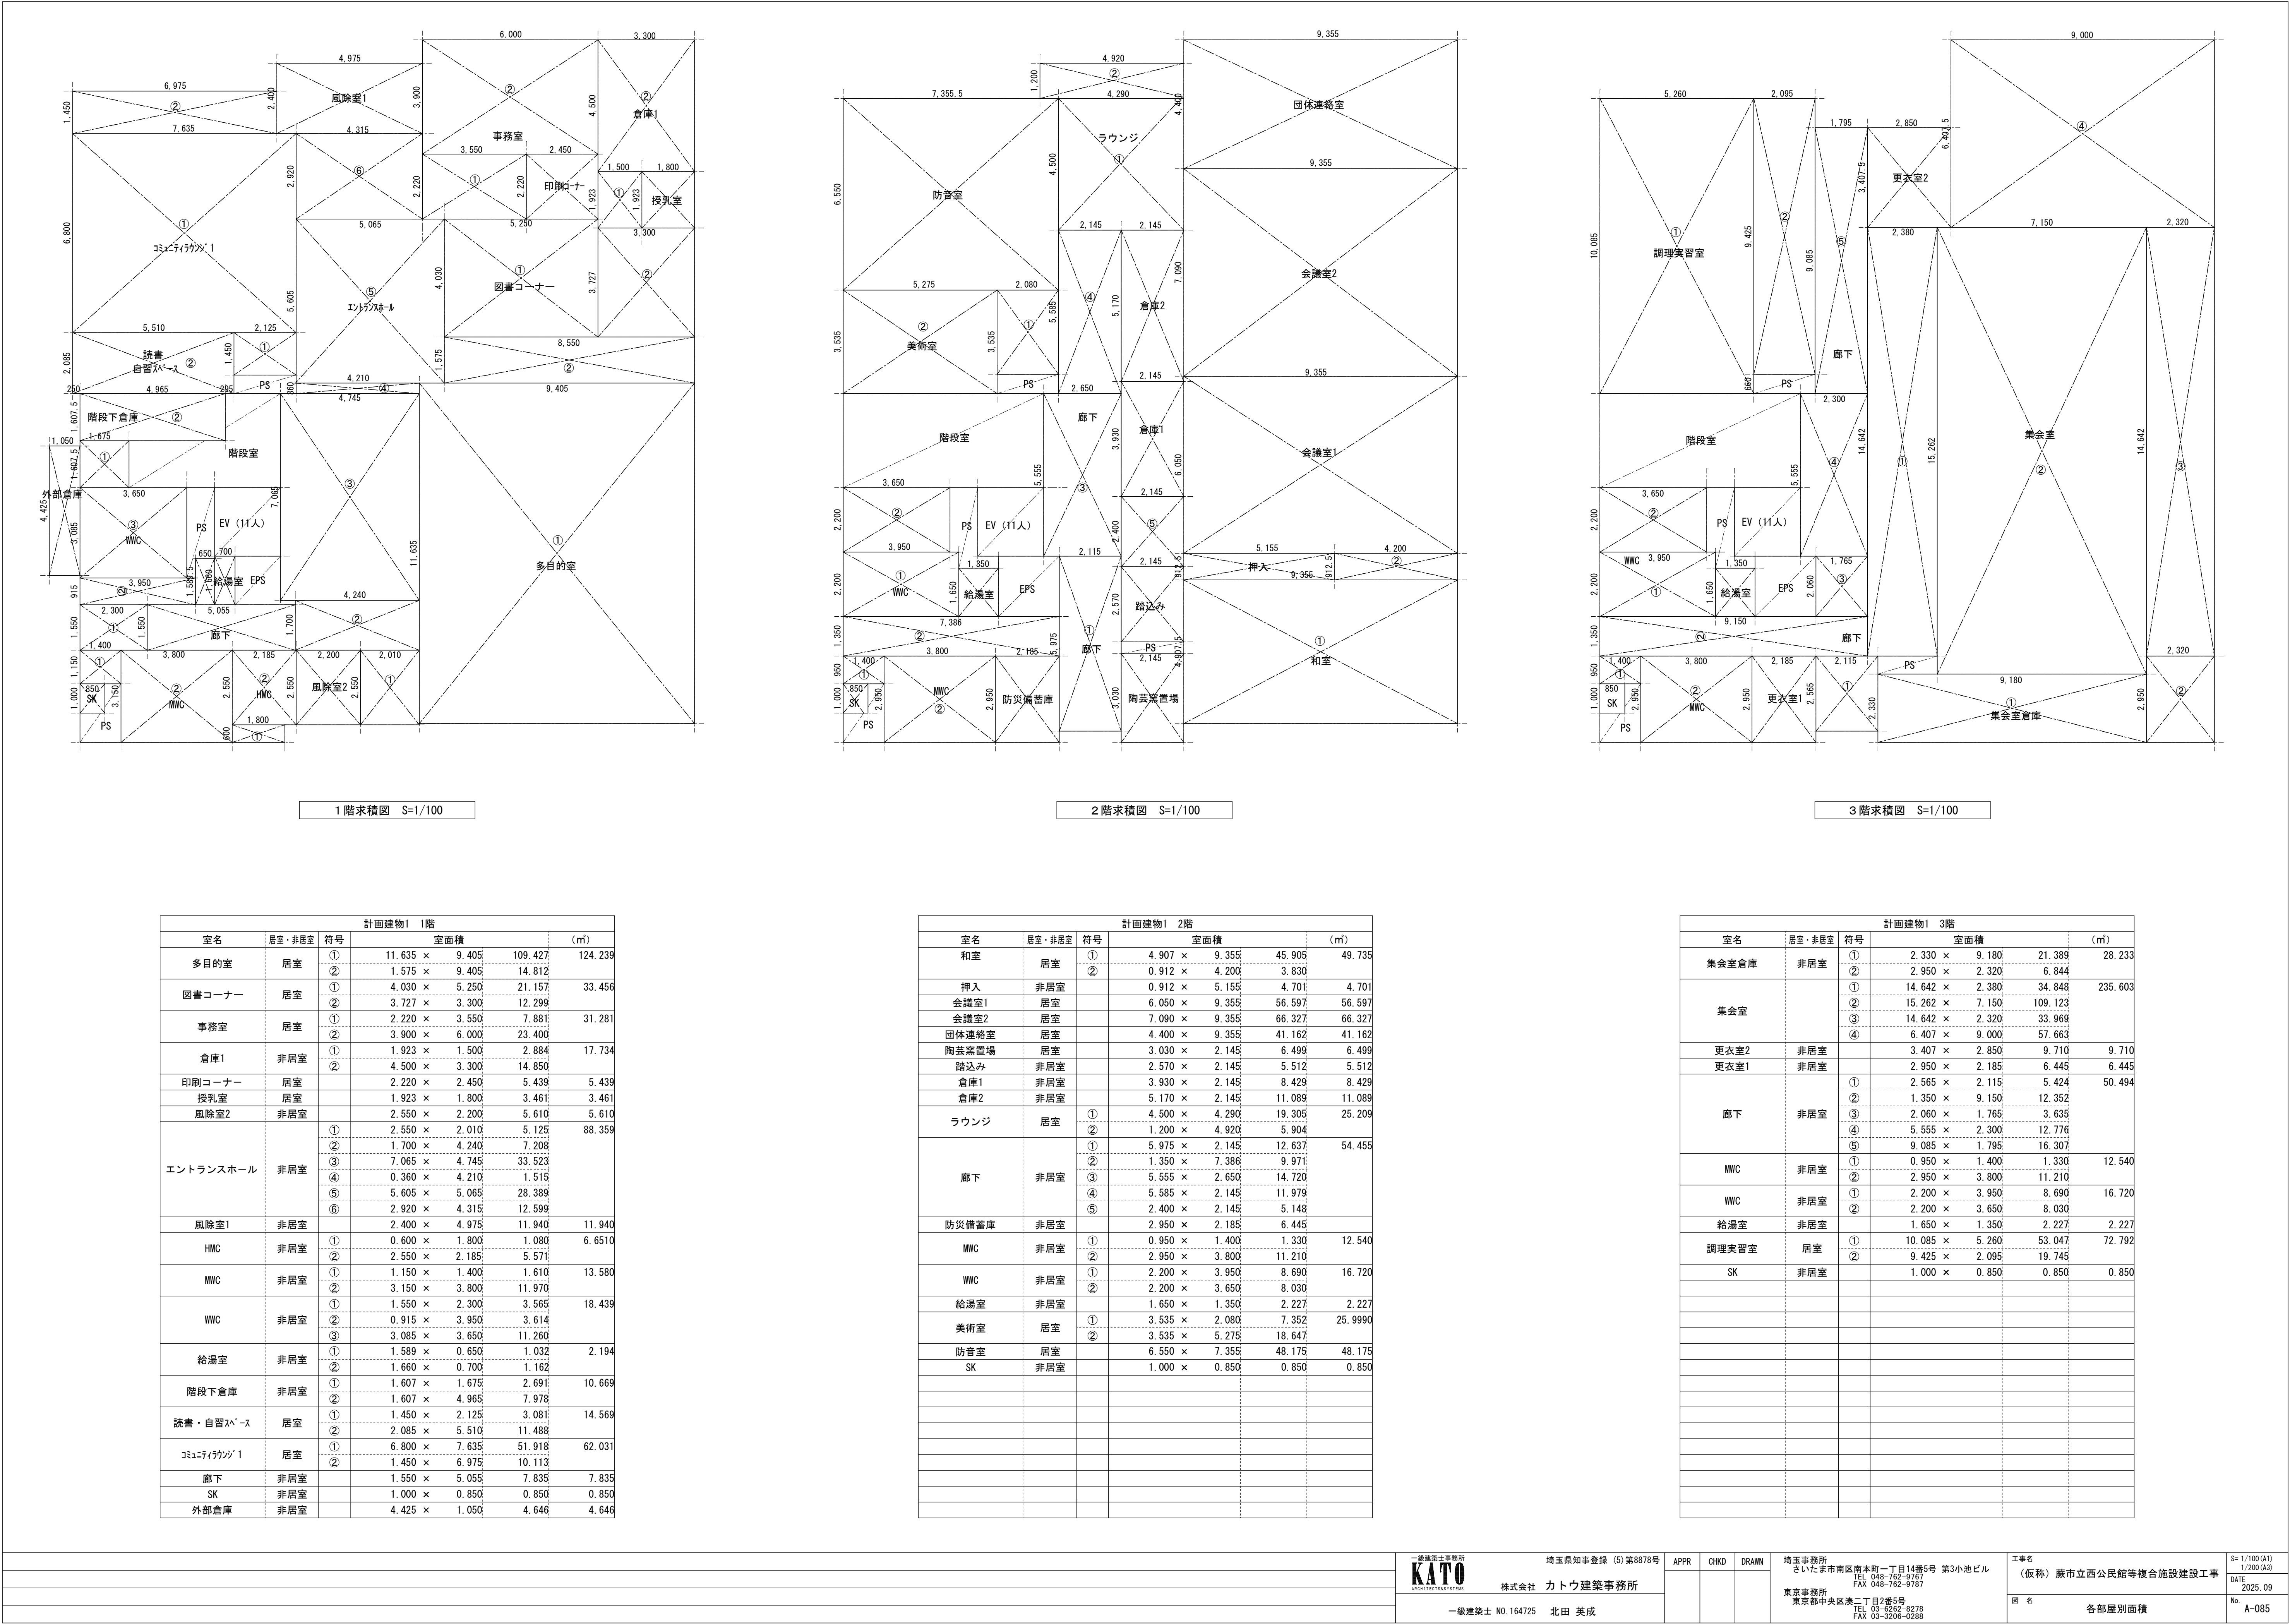

			自然排煙計算			
階	室 名	床面積 (㎡)	必要排煙開口	有効排煙開口	合 計	判 定
1階	多目的室	124.239	124.239 / 50 = 2.485	AW-1A : 0.9×1.05×2=1.89	3.79	OK
				AW-2A : 0.9×1.05×2=1.89		
	事務室	31.281	31.281 / 50 = 0.626	AW-14 : 0.9×1.05×3=2.835	2.835	OK
	図書コーナー	33.456	237.984 / 50 = 4.759	AW-1C : 0.9×1.05×2=1.89	5.912	OK
	印刷コーナー	5.439		AW-9 : 1.041×1.035+1.075×1.035×2=3.302		
	エントランスホール	88.359		AW-7 : 0.8×0.9=0.72		
	HMC	6.651				
	MWC	13.580				
	WVC	18.439				
	給湯室	2.194				
	コミュニティホール1	62.031				
	廊下	7.835				
2階	和室	49.735	49.735 / 50 = 0.995	AW-2B : 0.9×0.9×2=1.62	4.05	OK
	会議室1	56.597	56.597 / 50 = 1.132	AW-3C : 0.9×0.9×3=2.43	1.62	OK
	会議室2	66.327	66.327 / 50 = 1.327	AW-1B : 0.9×0.9×2=1.62	2.43	OK
				AW-1B : 0.9×0.9×2=1.62		
	団体連絡室	41.162	41.162 / 50 = 0.823	AW-4 : 0.9×0.9=0.81	3.24	OK
				AW-3A : 0.9×0.9×4=3.24		
	美術室	25.999	25.999 / 50 = 0.520	AW-11 : 0.8×0.9=0.72	0.72	OK
	踏込み	5.512	91.454 / 50 = 1.829	AW-6 : 0.937×1.00×2=1.874	1.874	OK
	廊下	54.455				
3階	MWC	12.540				
	WVC	16.720				
	給湯室	2.227				
	ラウンジ	25.209	25.209 / 50 = 0.504	ACW-1 : 1.132×0.67×4=3.033	3.033	OK
	集会室 告示第1436号3号を適用	235.603	235.603 / 50 = 4.712	AW-1B : 0.9×0.7×2=1.26	6.3	OK
				AW-1B : 0.9×0.7×2=1.26		
				AW-2B : 0.9×0.7=0.63		
				AW-3A : 0.9×0.7×4=2.52		
				AW-4 : 0.9×0.7=0.63		
	調理実習室	72.792	72.792 / 50 = 1.456	AW-11 : 0.8×0.9=0.72	2.16	OK
				AW-12B : 0.8×0.9=0.72		
				AW-13B : 0.8×0.9=0.72		
	廊下	50.494	81.981 / 50 = 1.639	AW-6 : 0.937×1.00×2=1.874	1.874	OK
	MWC	12.540				
	WVC	16.720				
	給湯室	2.227				

告示第1436号3号適用の室（天井の高さが3m以上の室の排煙設備）

集会室床面積 235.603㎡

平均天井高計算



天井高	面積	
2700	×	138.87㎡
3500	×	96.733㎡
374949+338565.5=713514.5		
713514.5/235.603=3028.461		
平均天井高	3028.461m	

集会室断面図

消防法無窓照算定						
	床面積 (㎡)	必要開口面積	開口部	有効開口面積	合 計	判 定
1階	486.13	486.13/30=16.21	SUSD-1	2.1×2.68=5.628	90.22	有意階
			AD-1	0.97×2.69+1.87×2.69=7.5523		
			AW-1A	0.9×1.85×2+1.51×1.85×2=8.880		
			AW-1C	0.9×1.85×2+1.8×1.85+1.22×1.85=8.9170		
			AW-2A	0.9×1.85×2+1.4×1.85×2=8.510		
			AW-7	0.8×1.7+0.8×0.91=2.088		
			AW-8A	2.68×1.1=2.948		
			AW-9	1.06×2.95×5+1.25×2.95+1.04×2.95+1.07×2.95×4+1.07×1.97×2+1.07×0.9×2=41.1583		
			AW-10	2.68×1.1=2.948		
			SD-1	0.8×2.0=1.600		
2階	480.24	480.24/30=16.01	ACW-1	1.13×2.94×4+1.13×0.87×4=17.2212	34.74	有意階
			AW-6	1.93×1.7=3.281		
			AW-10	0.8×2.71=2.168		
			AW-11	0.8×1.7+0.8×0.91=2.088		
			AW-12A	0.8×1.7+0.93×1.7=2.941		
			AW-13A	0.8×1.7+0.88×1.7=2.856		
			AW-15	0.78×3.06=2.3868		
			FSD-6	0.9×2.0=1.8		
3階	475.83	475.83/30=15.87	AW-5	1.05×1.05×2+1.28×1.05×2+2.86×1.05=7.896	42.63	有意階
			AW-6	1.93×1.7=3.281		
			AW-10	0.8×2.71=2.168		
			AW-11	0.8×1.7+0.8×0.91=2.088		
			AW-12B	0.8×1.7+0.93×1.7=2.941		
			AW-13B	0.8×1.7+0.88×1.7=2.856		
			AW-15	0.78×3.06=2.3868		
			FSD-6	0.9×2.0=1.8		

換気計算						
階	室 名	床面積 (㎡)	必要換気開口	有効換気開口	合 計	判 定
	各居室	※ 機械換気による（設備参照）				
	各便所	※ 機械換気による（設備参照）				

シックハウス検討						
階	室 名	床面積 (㎡)	必要換気開口	有効換気開口	合 計	判 定
	各所	※ 機械換気による（設備参照）				
	1.居室の仕上げ及び下地材に使用する建築材料は全てホルムアルデヒド放散量がF☆☆☆☆の					
	規格に適合するもの、及び国土交通省告示によりホルムアルデヒド飛散建築物材料に定めら					
	れていないものを使用して製作されたものを使用すること。					
	2.床下、天井裏、壁内に使用する建築材料は全て、ホルムアルデヒド放散量がF☆☆☆☆以上					
	の規格に適合するものを使用すること。					
	（材料の製作、施工に使用する接着剤類、塗装類及び家具等を含む）					

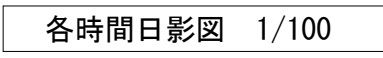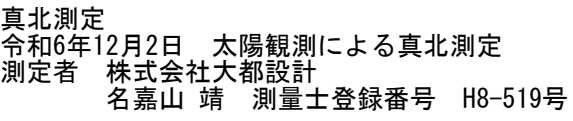


第一種住居地域、第一種中高層住居専用地域
北緯36°における測定面4mの各時間日影図

影倍率表 [緯度 = 36°][冬至]

时 刻	天 高	高度	太阳方位角	影长倍率	X 倍 率	Y 倍 率
8:00	7° 53'	-53° 20'	7.220	-5.791	4.312	
8:30	12° 35'	-48° 13'	4.479	-3.340	2.984	
9:00	16° 55'	-42° 41'	3.289	-2.230	2.417	
9:30	20° 47'	-36° 41'	2.634	-1.574	2.112	
10:00	24° 08'	-30° 10'	2.232	-1.122	1.930	
10:30	26° 52'	-23° 10'	1.975	-0.777	1.815	
11:00	28° 53'	-15° 44'	1.813	-0.492	1.745	
11:30	30° 08'	-7° 57'	1.723	-0.239	1.707	
12:00	30° 33'	0° 00'	1.694	0.000	1.694	
12:30	30° 08'	7° 57'	1.723	0.239	1.707	
13:00	28° 53'	15° 44'	1.813	0.492	1.745	
13:30	26° 52'	23° 10'	1.975	0.777	1.815	
14:00	24° 08'	30° 10'	2.232	1.122	1.930	
14:30	20° 47'	36° 41'	2.634	1.574	2.112	
15:00	16° 55'	42° 41'	3.289	2.230	2.417	
15:30	12° 35'	48° 13'	4.479	3.340	2.984	
16:00	7° 53'	53° 20'	7.220	5.791	4.312	

						一級建築士事務所 KATO ARCHITECTS・STUDIO	埼玉県知事登録（第）第8878号	APPR	CHKD	DRAWN	埼玉事務所 さいたま市南区南本町一丁目14番5号 第3小池ビル TEL 048-762-9767 FAX 048-762-9767	工事名 《仮称》蕨市立西公民館等複合施設建設工事	S= 1/100 (A1) I/200 (A3)
						株式会社 カトウ建築事務所					東京事務所 東京都中央区浜二丁目2番5号 TEL 03-6260-8278 FAX 03-3206-0288	(仮称) 蕨市立西公民館等複合施設建設工事	No. A-087
						一級建築士 NO.164725 北田 英成						図 名 各時間日影図	

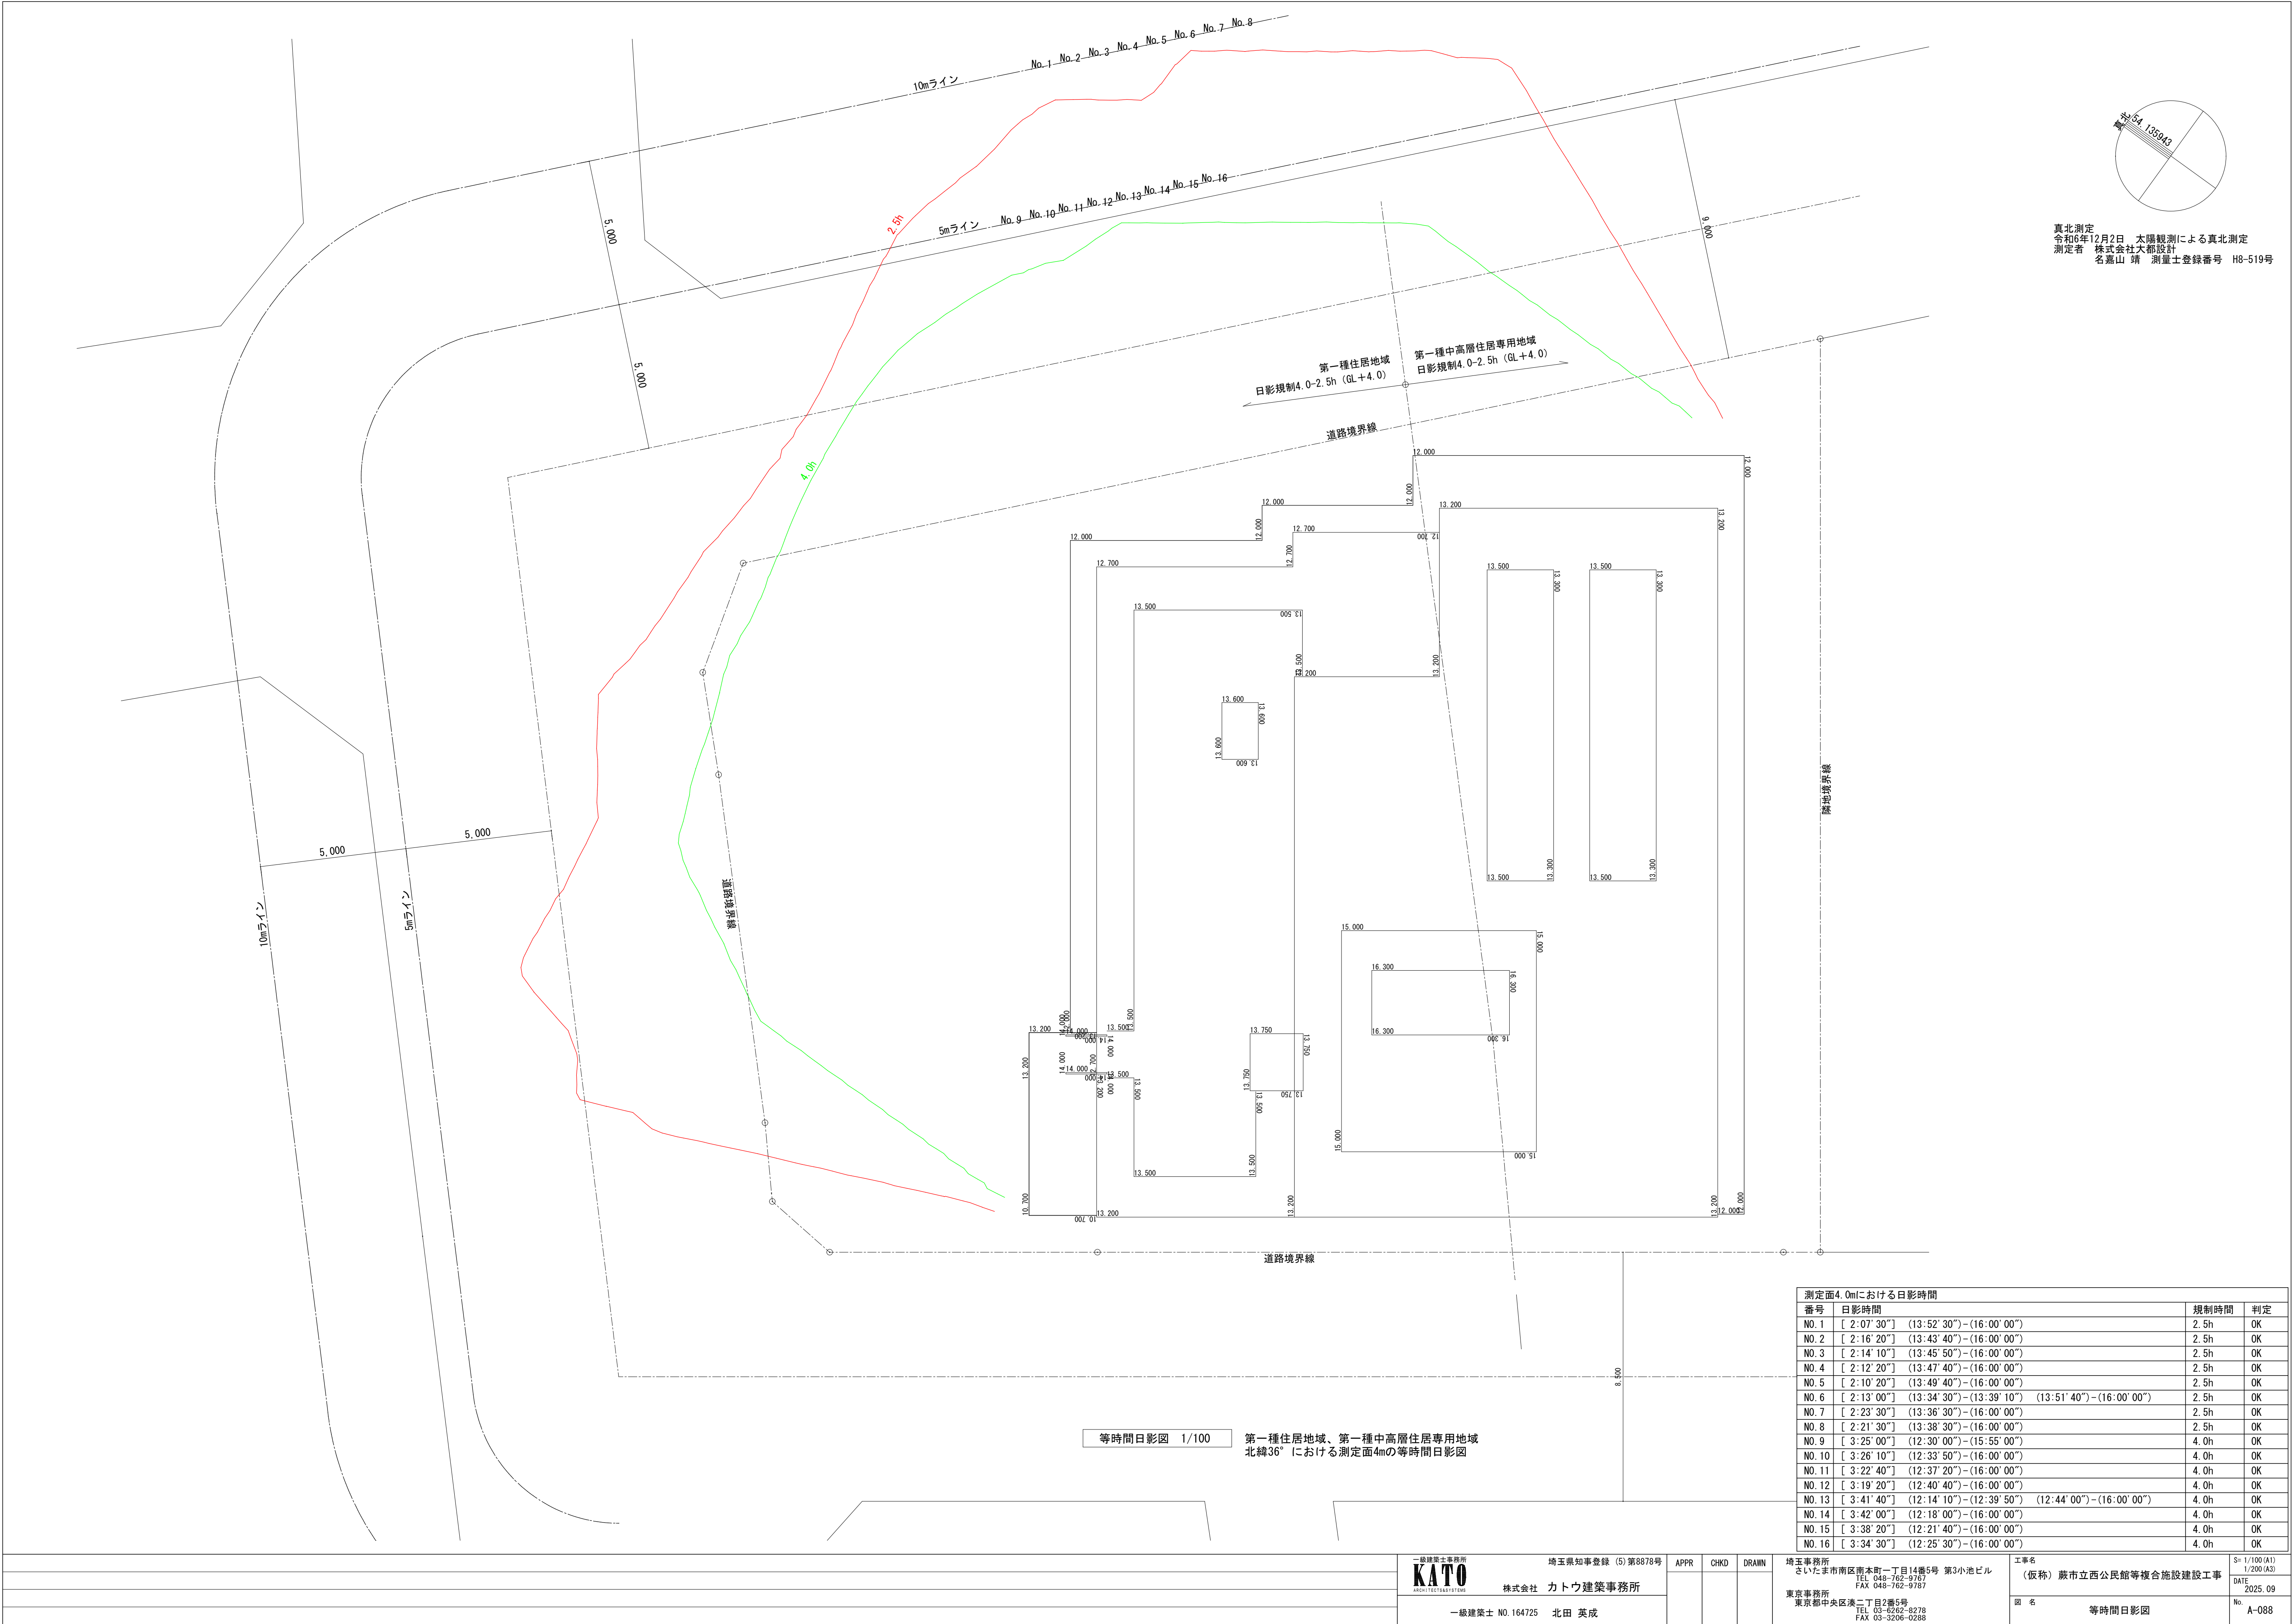


真北測定
令和6年12月2日 太陽観測による真北測定
測定者 株式会社大都設計
名嘉山 靖 測量士登録番号 H8-519号

等時間日影図 1/100

第一種住居地域、第一種中高層住居専用地域
北緯36° における測定面4mの等時間日影図

測定面4.0mにおける日影時間				
番号	日影時間		規制時間	判定
NO.1	[2:07' 30" (13:52' 30")-(16:00' 00")		2.5h	OK
NO.2	[2:16' 20" (13:43' 40")-(16:00' 00")		2.5h	OK
NO.3	[2:14' 10" (13:45' 50")-(16:00' 00")		2.5h	OK
NO.4	[2:12' 20" (13:47' 40")-(16:00' 00")		2.5h	OK
NO.5	[2:10' 20" (13:49' 40")-(16:00' 00")		2.5h	OK
NO.6	[2:13' 00" (13:34' 30")-(13:39' 10") (13:51' 40")-(16:00' 00")		2.5h	OK
NO.7	[2:23' 30" (13:36' 30")-(16:00' 00")		2.5h	OK
NO.8	[2:21' 30" (13:38' 30")-(16:00' 00")		2.5h	OK
NO.9	[3:25' 00" (12:30' 00")-(15:55' 00")		4.0h	OK
NO.10	[3:26' 10" (12:33' 50")-(16:00' 00")		4.0h	OK
NO.11	[3:22' 40" (12:37' 20")-(16:00' 00")		4.0h	OK
NO.12	[3:19' 20" (12:40' 40")-(16:00' 00")		4.0h	OK
NO.13	[3:41' 40" (12:14' 10")-(12:39' 50") (12:44' 00")-(16:00' 00")		4.0h	OK
NO.14	[3:42' 00" (12:18' 00")-(16:00' 00")		4.0h	OK
NO.15	[3:38' 20" (12:21' 40")-(16:00' 00")		4.0h	OK
NO.16	[3:34' 30" (12:25' 30")-(16:00' 00")		4.0h	OK


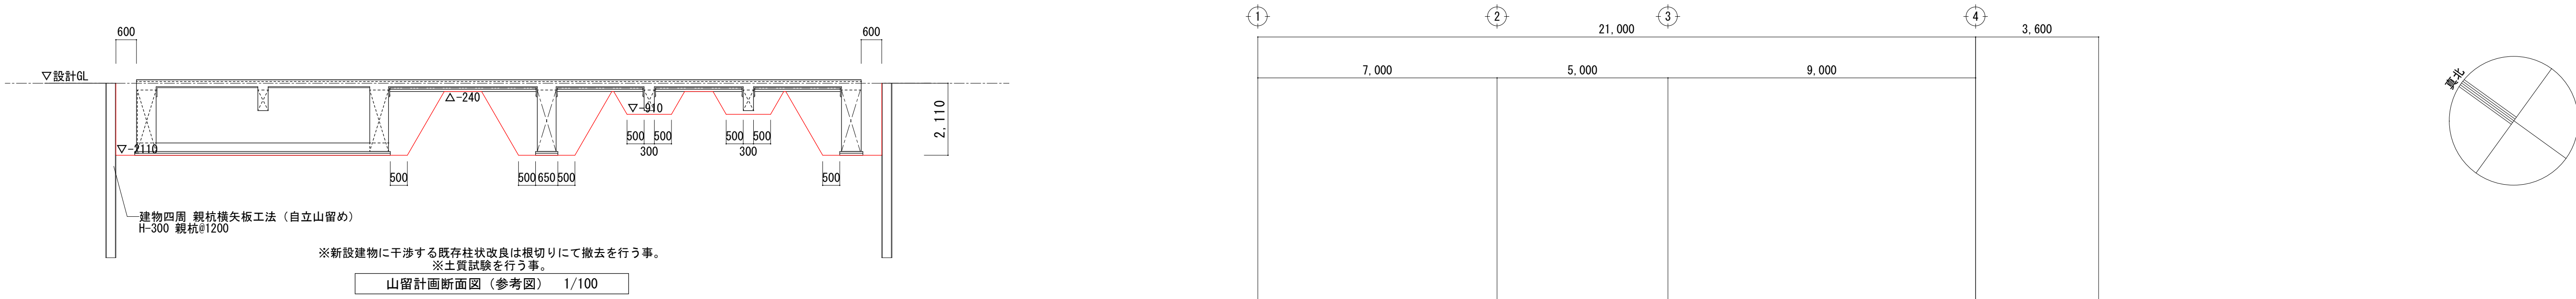


- ※凡例
- 仮囲い：成型鋼板 H=3,000 必要に応じてクリアパネルH=3,000
 - 山留：親杭横矢板 H=2,000
 - 出入口：パネルゲート W=7,200 H=5,000
 - 枠組足場：W=900、養生シート
 - 枠組足場：W=600、養生シート
 - 単管足場：W=600、養生シート
 - 単管抱き足場、養生シート
 - 仮設鉄板敷き t=22
 - 山留め（鋼矢板工法）
 - 交通整理員（1日1名、必要に応じて増員）

※工事期間中は騒音・振動測定公開システムを設置


※現場事務所は、敷地内へ設置する

※仮設便所は快適トイレとする。

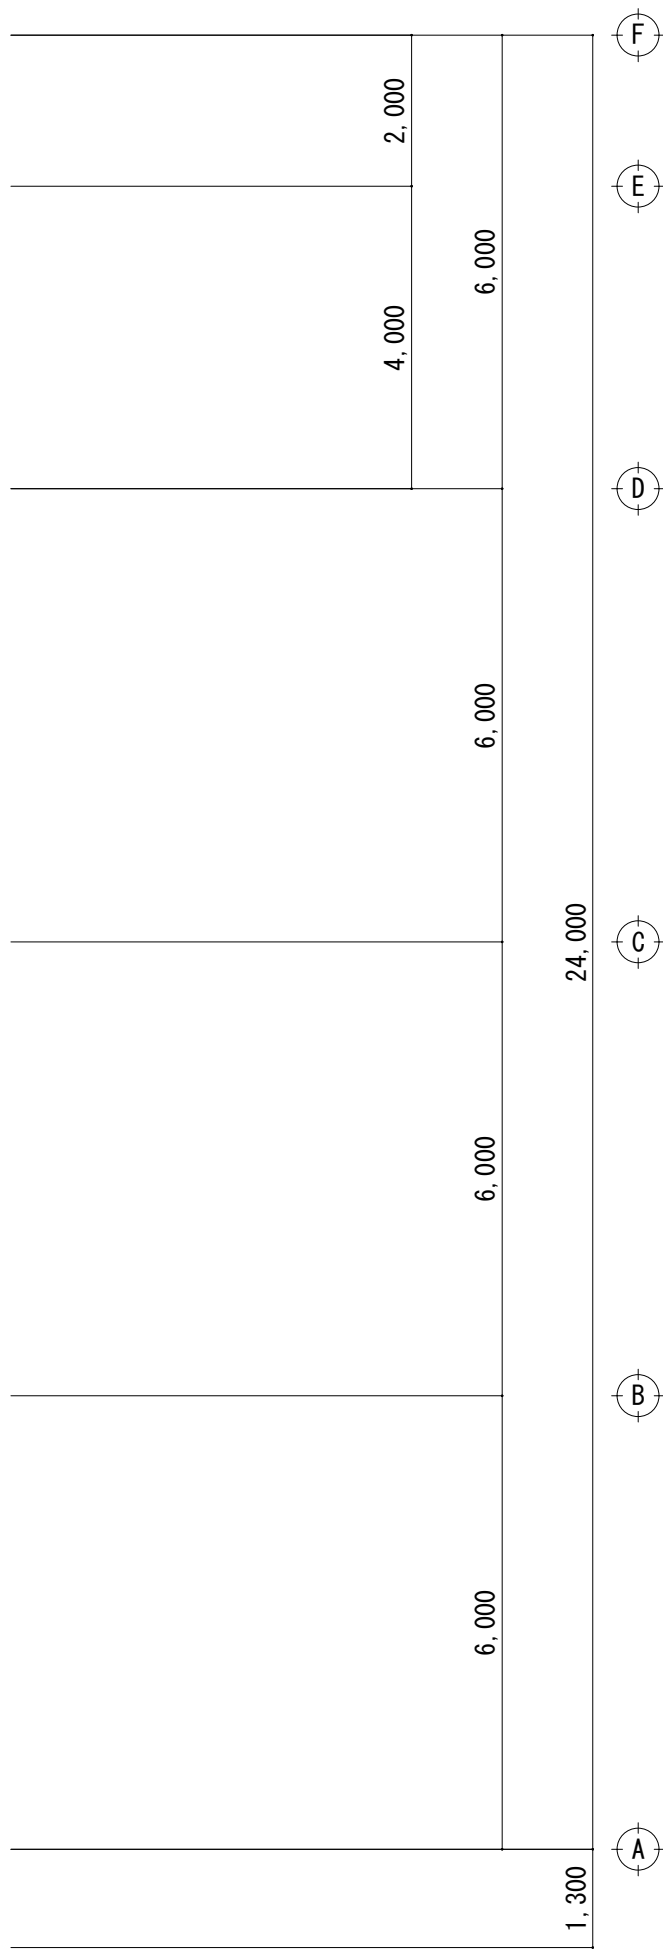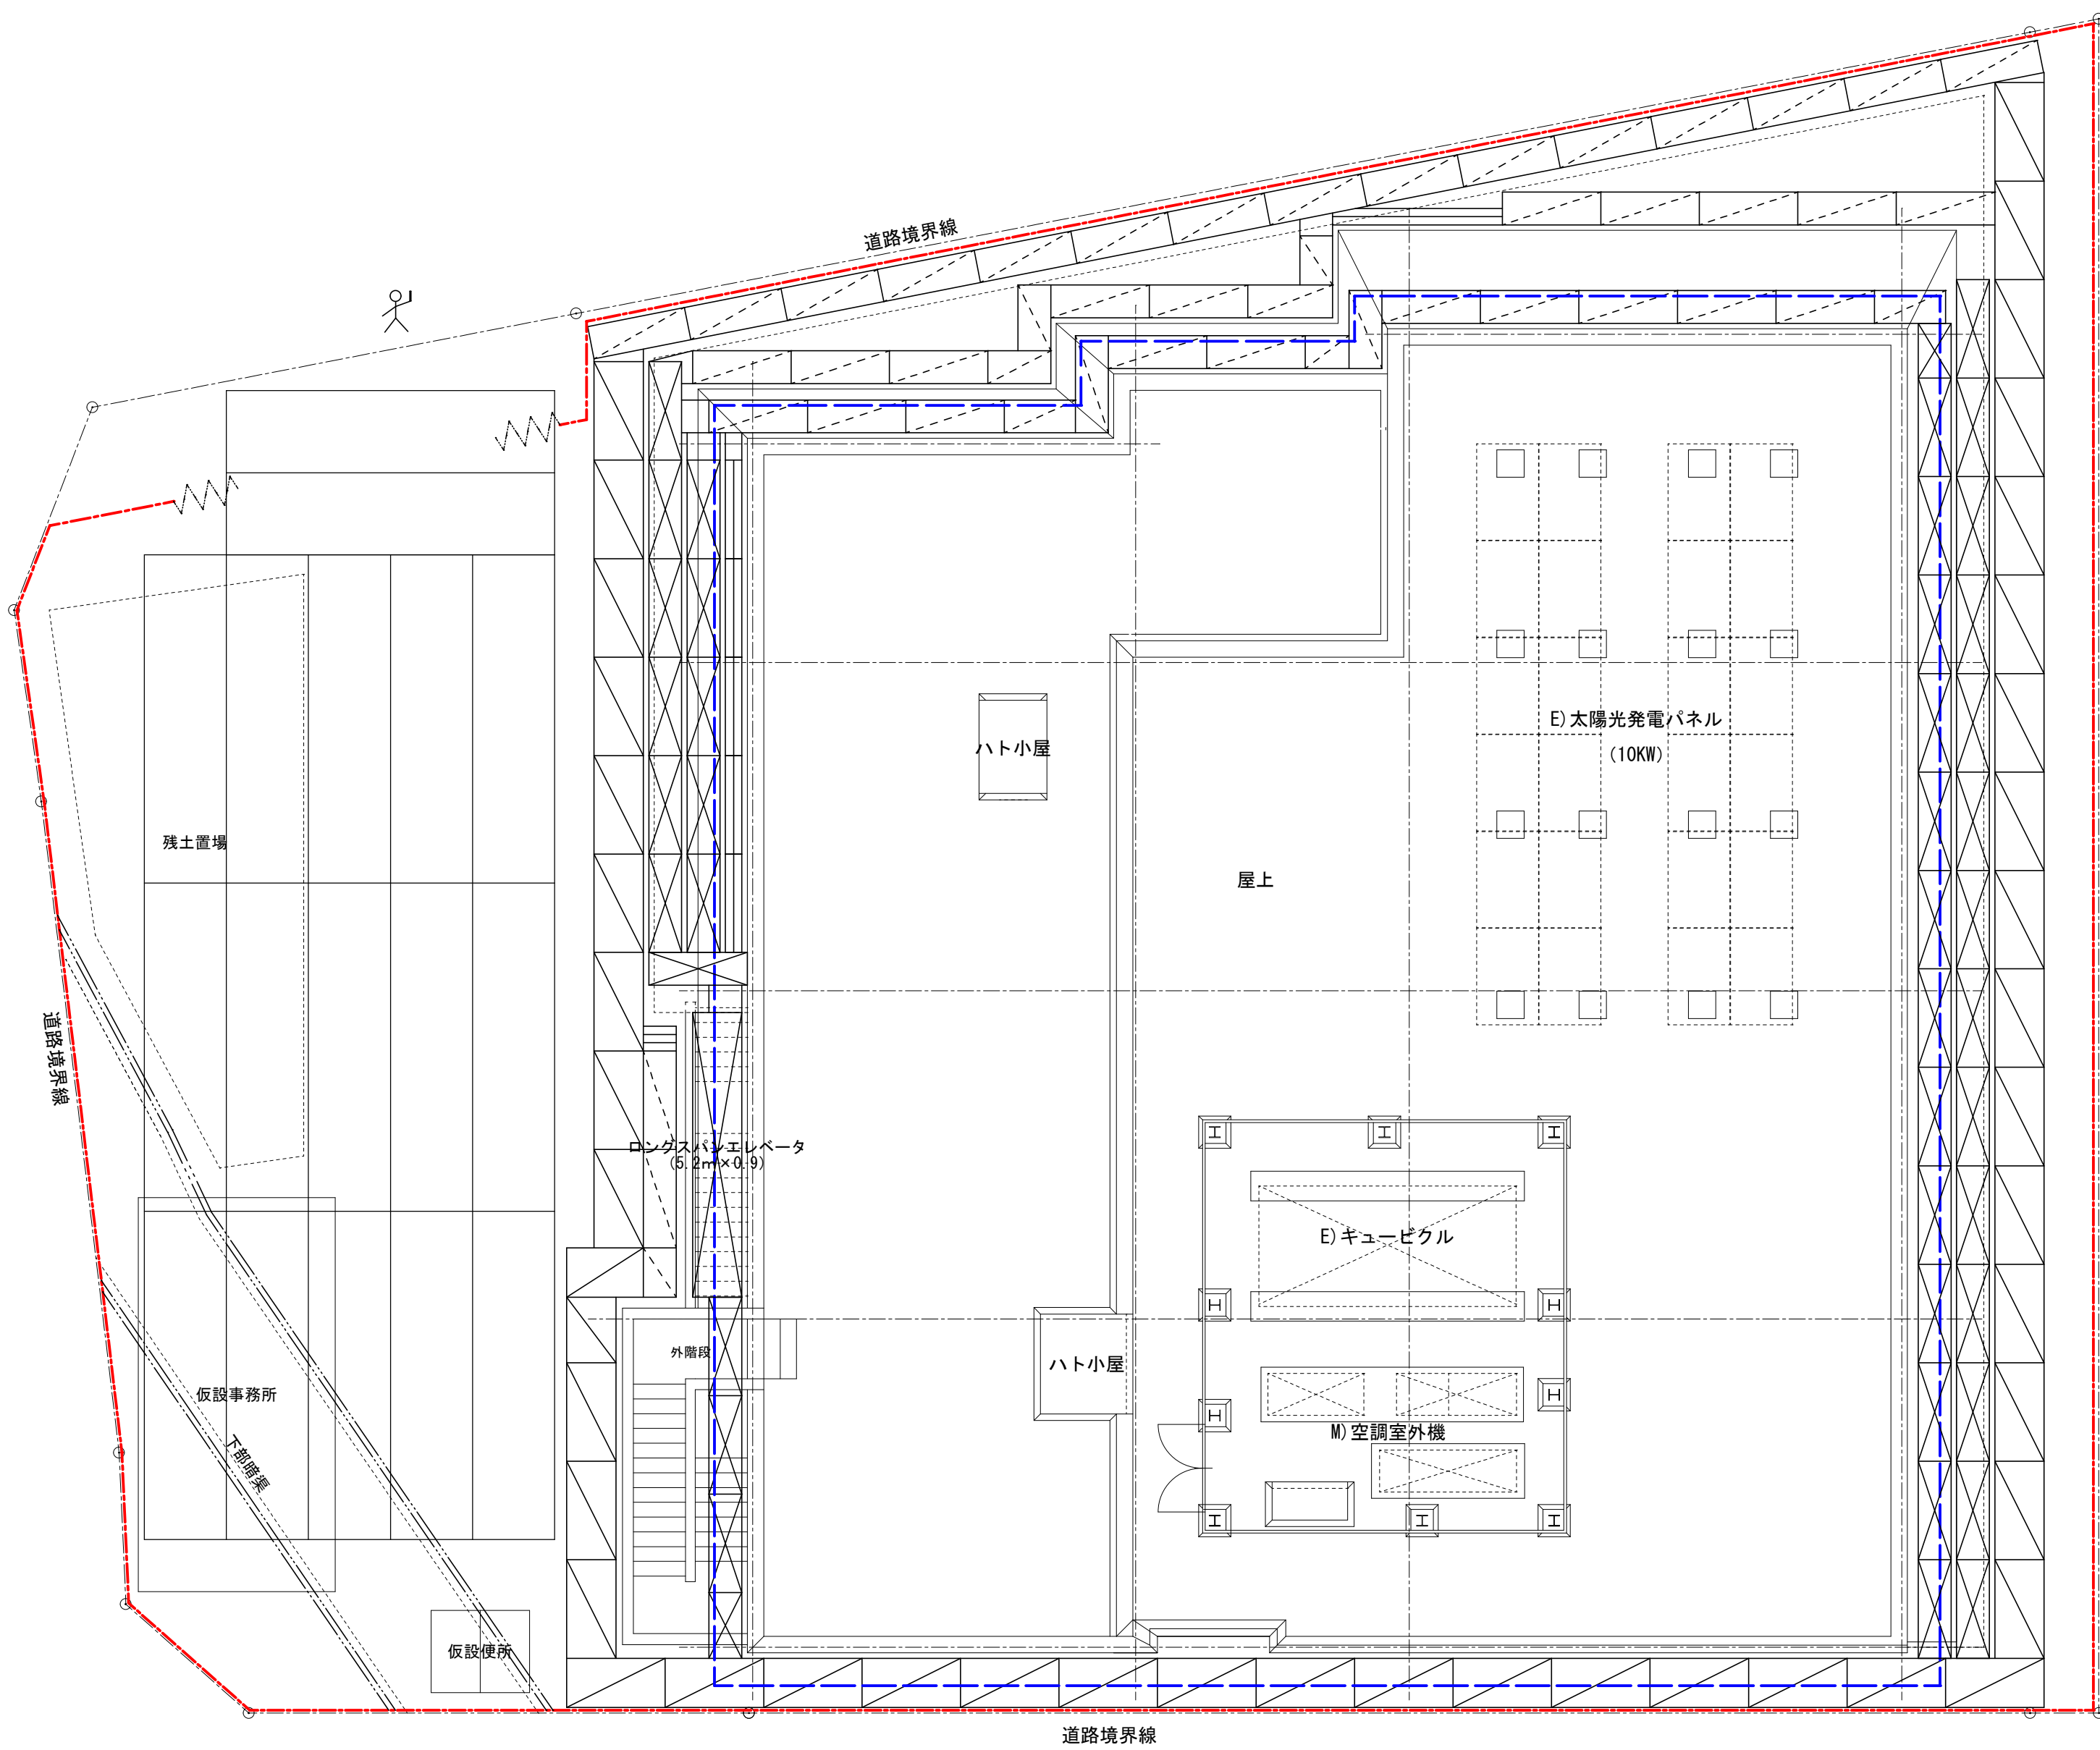

仮設計画図 1/100

一級建築士事務所 KATO ARCHITECTS 株式会社 カトウ建築事務所			埼玉県知事登録 (5) 第8878号 APPR CHKD DRAWN			埼玉事務所 さいたま市南区南本町一丁目14番5号 第3小池ビル TEL 048-762-9767 FAX 048-762-9787 東京事務所 東京都中央区浜二丁目2番5号 TEL 03-6262-8278 FAX 03-3206-0288			工事名 (仮称) 蕨市立西公民館等複合施設建設工事	S= 1/100 (A1) 1/200 (A3)
一級建築士 NO.164725 北田 英成									図名 仮設計画図	DATE 2025.09 No. A-089

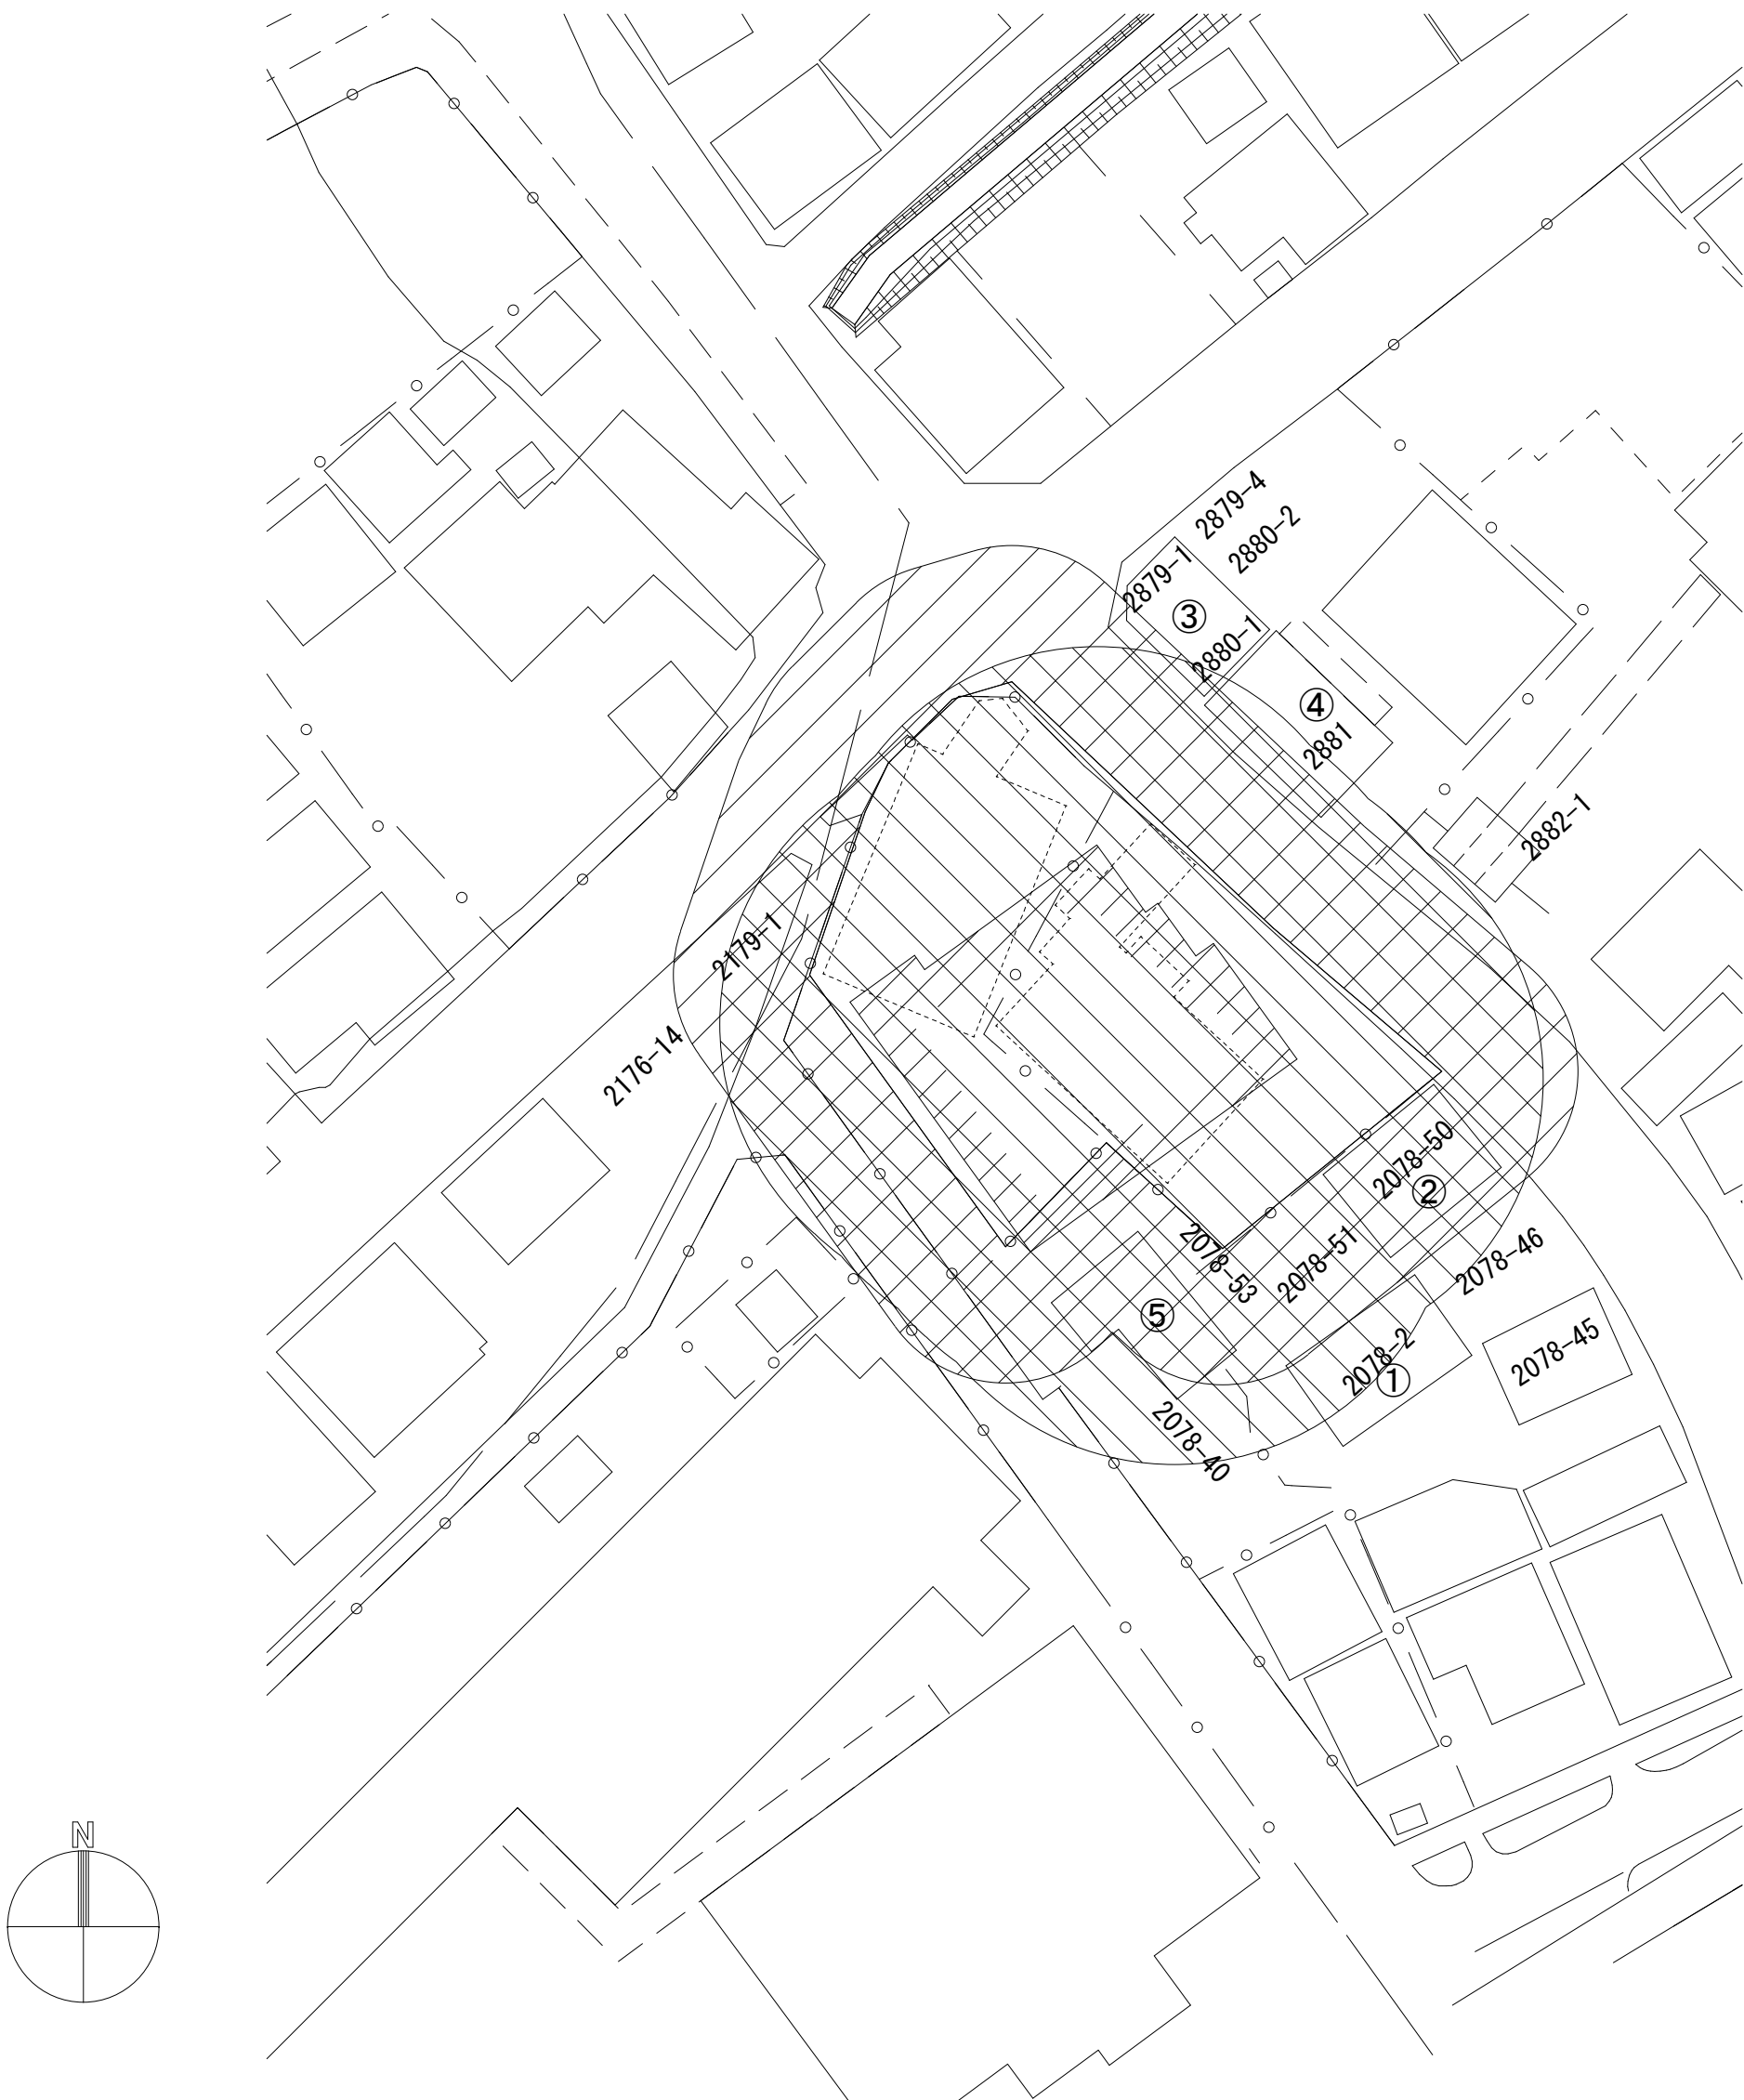

家屋調査範囲図 1/500

※家屋調査範囲は旧飯野医院の建物高さ、杭深さより算出

凡 例

- 建物の影響範囲（旧飯野医院建物高さ）
- 杭の影響範囲（旧飯野医院杭深さ）
- 旧飯野医院建物外形
- 西公民館等複合施設建物外形

建築物等調査箇所一覧表

No	地番	種類	構造	床面積（㎡）	備考
①	蕨市錦町5丁目2078番2	居宅	木造瓦葺 2 階建	129. 59	
②	蕨市錦町5丁目2078番50	居宅	木造スレート葺 2 階建	96. 59	
③	蕨市錦町5丁目2880番2	店舗・共同住宅	木造瓦葺 2 階建	112. 62	
④	蕨市錦町5丁目2881番	店舗・共同住宅	木造瓦葺 2 階建	139. 12	
⑤	蕨市錦町5丁目2073番2	集会場	木造平屋建	69. 56	

調査実施時期
工事着手前および必要に応じて工事中・竣工後に実施すること。
損傷発生時の対応
本工事に起因して既存家屋に損傷が発生した場合は、請負者の責任において速やかに補修または原状回復を行うこと。