

# 校舎トイレ改修工事（南小）

## 設 計 図

令和 7 年 2 月

蕨 市  
株式会社協和コンサルタンツ

| 意 匠 図  |                             | 電 気 設 備 図 |                            | 機 械 設 備 図   |                               |                |                    |                |
|--------|-----------------------------|-----------|----------------------------|---|-------------------------------|----------------|--------------------|----------------|
| 番 号    | 図面名称                        | 番 号       | 図面名称                       | 番 号   | 図面名称                          |                |                    |                |
| A - 01 | 図面リスト                       | E - 01    | 電気設備工事 特記仕様書               | M - 01   | 機械設備工事 特記仕様書 (1)              |                |                    |                |
| A - 02 | 特記仕様書 (1)                   | E - 02    | 電灯コンセント・トイレ呼出設備 1階平面図【改修後】 | M - 02   | 機械設備工事 特記仕様書 (2)              |                |                    |                |
| A - 03 | 特記仕様書 (2)                   | E - 03    | 電灯コンセント・トイレ呼出設備 2階平面図【改修後】 | M - 03   | 1階平面図【改修前】                    |                |                    |                |
| A - 04 | 特記仕様書 (3)                   | E - 04    | 電灯コンセント・トイレ呼出設備 3階平面図【改修後】 | M - 04   | 1階平面図【改修後】                    |                |                    |                |
| A - 05 | 特記仕様書 (4)                   | E - 05    | トイレA 平面詳細図【改修前】            | M - 05   | 2階平面図【改修前】                    |                |                    |                |
| A - 06 | 特記仕様書 (5)                   | E - 06    | トイレA 平面詳細図【改修後】            | M - 06   | 2階平面図【改修後】                    |                |                    |                |
| A - 07 | 特記仕様書 (6)                   | E - 07    | トイレB 平面詳細図【改修前・改修後】        | M - 07   | 3階平面図【改修前】                    |                |                    |                |
| A - 08 | 案内図・配置図                     | E - 08    | トイレC 平面詳細図【改修前・改修後】        | M - 08   | 3階平面図【改修後】                    |                |                    |                |
| A - 09 | トイレ仕上表【改修前・改修後】             | E - 09    | トイレD 平面詳細図【改修前・改修後】        | M - 09   | 給排水衛生設備 器具表【改修後】              |                |                    |                |
| A - 10 | 1階平面図【改修前】                  | E - 10    | トイレE 平面詳細図【改修前・改修後】        | M - 10   | トイレA 給排水衛生設備 1階詳細図【改修前】       |                |                    |                |
| A - 11 | 1階平面図【改修後】                  | E - 11    | 多機能トイレ 平面詳細図【改修前・改修後】      | M - 11   | トイレA 給排水衛生設備 1階詳細図【改修後】       |                |                    |                |
| A - 12 | 2階平面図【改修前】                  |           |                            | M - 12   | トイレA 給排水衛生設備 2階3階詳細図【改修前】     |                |                    |                |
| A - 13 | 2階平面図【改修後】                  |           |                            | M - 13   | トイレA 給排水衛生設備 2階3階詳細図【改修後】     |                |                    |                |
| A - 14 | 3階平面図【改修前】                  |           |                            | M - 14   | トイレB 給排水衛生設備 1階詳細図【改修前・改修後】   |                |                    |                |
| A - 15 | 3階平面図【改修後】                  |           |                            | M - 15   | トイレB 給排水衛生設備 2階詳細図【改修前・改修後】   |                |                    |                |
| A - 16 | トイレA 平面詳細図【改修前】             |           |                            | M - 16   | トイレC 給排水衛生設備 3階詳細図【改修前・改修後】   |                |                    |                |
| A - 17 | トイレA 平面詳細図【改修後】             |           |                            | M - 17   | トイレD 給排水衛生設備 1階詳細図【改修前・改修後】   |                |                    |                |
| A - 18 | 1, 2階トイレB 平面詳細図【改修前・改修後】    |           |                            | M - 18   | トイレE 給排水衛生設備 3階詳細図【改修前・改修後】   |                |                    |                |
| A - 19 | 3階トイレC 平面詳細図【改修前・改修後】       |           |                            | M - 19   | 多機能トイレ 給排水衛生設備 詳細図【改修後】       |                |                    |                |
| A - 20 | 1階トイレD 平面詳細図【改修前・改修後】       |           |                            | M - 20   | トイレA 換気設備機器表、詳細図【改修前・改修後】     |                |                    |                |
| A - 21 | 3階トイレE 平面詳細図【改修前・改修後】       |           |                            | M - 21   | トイレB 換気設備機器表、1階2階詳細図【改修前・改修後】 |                |                    |                |
| A - 22 | トイレA 展開図【改修前】               |           |                            | M - 22   | トイレC 換気設備機器表、3階詳細図【改修前・改修後】   |                |                    |                |
| A - 23 | トイレA 展開図【改修後】               |           |                            | M - 23   | トイレD 換気設備機器表、1階詳細図【改修前・改修後】   |                |                    |                |
| A - 24 | トイレB 展開図【改修前】               |           |                            | M - 24   | トイレE 換気設備機器表、3階詳細図【改修前・改修後】   |                |                    |                |
| A - 25 | トイレB 展開図【改修後】               |           |                            | M - 25   | 多機能トイレ 換気設備機器表、詳細図【改修後】       |                |                    |                |
| A - 26 | トイレC 展開図【改修前】               |           |                            |   |                               |                |                    |                |
| A - 27 | トイレC 展開図【改修後】               |           |                            |   |                               |                |                    |                |
| A - 28 | トイレD 展開図【改修前】               |           |                            |   |                               |                |                    |                |
| A - 29 | トイレD 展開図【改修後】               |           |                            |   |                               |                |                    |                |
| A - 30 | トイレE 展開図【改修前】               |           |                            |   |                               |                |                    |                |
| A - 31 | トイレE 展開図【改修後】               |           |                            |   |                               |                |                    |                |
| A - 32 | 天井伏図【改修前】                   |           |                            |   |                               |                |                    |                |
| A - 33 | 天井伏図【改修後】                   |           |                            |   |                               |                |                    |                |
| A - 34 | 建具キープラン【改修前】                |           |                            |   |                               |                |                    |                |
| A - 35 | 建具表【改修前】                    |           |                            |   |                               |                |                    |                |
| A - 36 | 建具キープラン【改修後】                |           |                            |   |                               |                |                    |                |
| A - 37 | 建具表【改修後】                    |           |                            |   |                               |                |                    |                |
| A - 38 | 部分詳細図                       |           |                            |   |                               |                |                    |                |
| A - 39 | 多機能トイレ 平面詳細図【改修前・改修後】       |           |                            |   |                               |                |                    |                |
| A - 40 | 多機能トイレ 展開図【改修前】             |           |                            |   |                               |                |                    |                |
| A - 41 | 多機能トイレ 展開図【改修後】             |           |                            |   |                               |                |                    |                |
| A - 42 | 多機能トイレ 天井伏図【改修前・改修後】        |           |                            |   |                               |                |                    |                |
| A - 43 | 多機能トイレ 建具キープラン・建具表【改修前・改修後】 |           |                            |   |                               |                |                    |                |
| A - 44 | 多機能トイレ 部分詳細図                |           |                            |   |                               |                |                    |                |
| A - 45 | 仮設計画図                       |           |                            |   |                               |                |                    |                |
| A - 46 | 1階 仮設計画図                    |           |                            |   |                               |                |                    |                |
| A - 47 | 2階 仮設計画図                    |           |                            |   |                               |                |                    |                |
| A - 48 | 3階 仮設計画図                    |           |                            |   |                               |                |                    |                |
|        |                             |           |                            |   |                               |                |                    |                |
|        |                             |           |                            | 株式会社 協和コンサルタンツ一級建築士事務所<br>一級建築士事務所東京都登録第13109号<br>KYOWA ENGINEERING CONSULTANTS CO.,LTD.<br>CONSULTING ENGINEERS & ARCHITECTS<br>一級建築士登録第122018号 嶋 谷 廣 宣 | CHECKED BY 検 査                | SCALE 縮 尺<br>- | JOB TITLE 工事名称     | SECTOIN NO. 図番 |
|        |                             |           |                            |   |                               | DATE 年月日       | 校舎トイレ改修工事 (南小)     | A - 01         |
|        |                             |           |                            |   | DRAWN BY 製 図                  |                |                    |                |
|        |                             |           |                            |   |                               | JOB NO. JOB番号  | DRAWING TITLE 図面名称 | DWG. NO. 連番    |
|        |                             |           |                            |   |                               |                | 図面リスト              |                |





|             |        
|-------------|--------|---|-------------|---|---------|---|----------|--------|---|------|---------------------------------------------------------------------|-------------|---|---------------|---------------------|------------|---|------------|---|--------------|---|--------|---|------------|---|-------------|-------------|---|
| ⑤<br>建具改修工事 | ① 改修工法 | [5. 1. 3]<br>建具の種類かぶせ工法撤去工法適用箇所<br>・7Aミニ4製建具・・・・・建具表による・<br>・樹脂製建具・-・・・・建具表による・<br>○鋼製建具・外部・・・・・建具表による・<br>・内部・・○・・建具表による・<br>・鋼製軽量建具・・・・・建具表による・<br>・ステンレス製建具・・・・・建具表による・<br>・木製建具・・・・・建具表による・<br>新規に建具を設ける場合<br>・建部分の開口の開け方※図示・<br>・新規建具周囲の補修工法及び範囲※図示・<br>・建具周囲のシーリングは、改修特記仕様書3章 防水改修工事による。 | 10 ステンレス製建具 | 性能値等[5. 2. 2] [5. 4. 2] [5. 6. 2~5]<br>簡易気密型ドアセット<br>・適用する(※建具表による・)・適用しない<br>・外部に面する建具の耐風圧性<br>耐風圧性の等級( ) (適用する建具 ※建具表による)<br>防音ドア、防音サッシ<br>遮音性の等級( ) (適用する建具 ※建具表による)<br>断熱ドア、断熱サッシ G<br>断熱性の等級( ) (適用する建具 ※建具表による)<br>耐震ドア<br>面内変形追随性の等級(・D-1:1/300・D-2:1/120・D-3:1/100 )<br>(適用する建具 ※建具表による)<br>材料<br>ステンレス鋼板 ※SUS304、SUS430J1L、又はSUS443J1・<br>ステンレス製のくつずりの仕上げ ※H L・<br>形状及び仕上げ<br>表面仕上げ ※H L・鏡面仕上げ・<br>工法<br>ステンレス鋼板の曲げ加工 ※普通曲げ・角出し曲げ | 11 木製建具 | 建具材の加工、組立時の含水率 ※A種・<br>建物内部の木製建具に使用する接着剤のホルムアルデヒド放散量<br>※F☆☆☆☆・<br>・フラッシュ戸<br>建材材のホルムアルデヒド放散量等<br>※改修標準仕様書5. 7. 2 (2) (a) による・<br>表面材の合板の種類<br>合板の種類規格等備考<br>・普通合板 G<br>表面の樹種・<br>板面の品質 (※広葉樹1等・)・<br>接着の程度 (・1類・2類)<br>・天然木化粧合板 G<br>樹種名 ( )<br>接着の程度 (・1類・2類)<br>・特殊加工化粧合板 G<br>化粧加工の方法<br>※プリント<br>・ポリエステル化粧合板<br>・メラミン化粧合板<br>接着の程度 (・1類・2類)<br>・MDF G<br>表面板の厚さ ※[表5. 7. 6]による・<br>引戸の召合せかまのいんろう付きの適用<br>・適用しない・適用する<br>・かまち戸<br>かまち樹種 ( ) 鏡板樹種 ( )<br>見込み寸法 ※36mm・建具表による・<br>・ふすま<br>張りの種別 (・I型・II型)<br>上張り(押入等の裏側以外)・・鳥の子・新鳥の子又はビニル紙程度<br>縁仕上げ・塗り縁・生地縁(素地)・生地縁(ウレタンクリヤー塗装)<br>見込み寸法 ※19. 5mm・建具表による・<br>・戸ぶすま<br>表面板の仕上・建具表による・<br>見込み寸法 ※30mm・建具表による・<br>枠及びくつずりの材料・建具表による・<br>食物の種類及び見え掛り部の材質等<br>※[表5. 8. 1]及び適用は建具表による・<br>金属製建具に使用する丁番の枚数及び大きさ<br>※[表5. 8. 2]による・建具表による・<br>樹脂製建具に使用する丁番の枚数及び大きさ<br>※[表5. 8. 3]による・建具表による・<br>木製建具に使用する丁番の枚数及び大きさ<br>※[表5. 8. 4]による・建具表による・<br>木製建具に使用する戸車及びレール<br>※[表5. 8. 5]による・建具表による・<br>握り玉、レバーハンドル、押板類、クレセント等の取付位置<br>・建具表による・図示<br>錠前類<br>シリンダ箱錠及びシリンダ本締まり錠<br>クローザ類 | 12 建具用金物 | ⑧ 鋼製建具 | 性能値等[5. 2. 2] [5. 3. 2~5]<br>耐風圧性の等級( ) (適用する建具 ※建具表による)<br>気密性の等級( ) (適用する建具 ※建具表による)<br>水密性の等級( ) (適用する建具 ※建具表による)<br>外部に面する建具の種別<br>種別耐風圧性気密性水密性施工箇所<br>・A種S-4W-4※図示による<br>・B種S-5A-3※図示による<br>・C種S-6A-4W-5※図示による<br>防音ドア、防音サッシ<br>遮音性の等級(・T-1・T-2 (適用する建具 ※建具表による)<br>断熱ドア、断熱サッシ G<br>断熱性の等級(・H-4・H-5・H-6・H-7・H-8<br>(適用する建具 ※建具表による)<br>外部に面する建具の日射熱取得性の等級・<br>枠の見込み寸法 ※建具表による<br>材料<br>ガラス ※複層ガラス<br>ステンレス製のくつずりの仕上げ ※H L・<br>形状及び仕上げ<br>表面色・標準色・特注色<br>工法<br>水切り板、ぜん板 ※図示・<br>性能値等[5. 2. 2] [5. 4. 2, 4] [表5. 4. 2]<br>簡易気密型ドアセット<br>・適用する(※建具表による・)・適用しない<br>・外部に面する建具の耐風圧性<br>耐風圧性の等級( ) (適用する建具 ※建具表による)<br>防音ドア、防音サッシ<br>遮音性の等級( ) (適用する建具 ※建具表による)<br>断熱ドア、断熱サッシ G<br>断熱性の等級( ) (適用する建具 ※建具表による)<br>耐震ドア<br>面内変形追随性の等級(・D-1:1/300・D-2:1/120・D-3:1/100 )<br>(適用する建具 ※建具表による)<br>材料<br>ステンレス鋼板 ※SUS304、SUS430J1L、又はSUS443J1・<br>ステンレス製のくつずりの仕上げ ※H L・<br>形状及び仕上げ<br>鋼板類の厚さ<br>大型建具(1枚の戸の有効開口幅が950mm又は有効高さが2, 400mmを超えるもの)<br>※建具表による・<br>上記以外の鋼製建具 ※[表5. 4. 2]による・建具表による・<br>標準型鋼製建具の形式及び寸法 ※建具表による・<br>性能値等[5. 2. 2] [5. 5. 2~4]<br>簡易気密型ドアセット<br>・適用する(※建具表による・)・適用しない<br>防音ドア、防音サッシ<br>遮音性の等級( ) (適用する建具 ※建具表による)<br>断熱ドア、断熱サッシ G<br>断熱性の等級( ) (適用する建具 ※建具表による)<br>耐震ドア<br>面内変形追随性の等級(・D-1:1/300・D-2:1/120・D-3:1/100 )<br>(適用する建具 ※建具表による)<br>材料<br>鋼板・垂鉛めっき鋼板・ビニル被膜鋼板・ガ-鋼板・スチン鋼板<br>ステンレス鋼板 ※SUS304、SUS430J1L、又はSUS443J1・<br>ステンレス製のくつずりの仕上げ ※H L・<br>形状及び仕上げ<br>鋼板類の厚さ<br>大型建具(1枚の戸の有効開口幅が950mm又は有効高さが2, 400mmを超えるもの)<br>※建具表による・<br>上記以外の鋼製軽量建具 ※[表5. 5. 1]による・建具表による・<br>標準型鋼製建具の形式及び寸法 ※建具表による・ | 13 鍵 | マスターキー・製作する(・新規・既存マスタ[合わせ)・製作しない<br>その他の鍵 ※各室3本1組(室名札付き)・<br>鍵箱・無・有 | 14 自動ドア開閉装置 | 戸の開閉方式<br>・建具表による・<br>・引き戸用駆動装置<br>性能値<br>※改修標準仕様書表5. 9. 1による (防錆・適用する・適用しない)<br>・種別、開閉方式( )・耐風圧<br>・温度上昇( )・耐久性(サイクル) ( )<br>・防錆( )・電源( )<br>・車椅子使用者用便房出入口引き戸用駆動装置<br>性能値<br>※改修標準仕様書表5. 9. 2による (防錆・適用する・適用しない)<br>・耐電圧( )・温度上昇( )<br>・耐久性(サイクル) ( )・防錆( )<br>・電源( )<br>・引き戸用検出装置<br>性能値<br>※改修標準仕様書表5. 9. 3による (防錆・適用する・適用しない)<br>・耐電圧( )・防錆( )<br>・防滴( )・電源( )<br>引き戸用検出装置の種類及び必要性能項目・建具表による・<br>タッチスイッチの種類<br>・無線式タッチスイッチ・光線式タッチスイッチ<br>車椅子使用者用便房スイッチの種類<br>・大形押しボタンスイッチ・非接触スイッチ<br>凍結防止措置・行う・行わない | 15 自閉式上吊り引戸装置 | 性能 ※[表5. 10. 1]による・ | 16 重量シャッター | シャッターの種類<br>・管理用シャッター<br>・外壁用防火シャッター<br>・屋内用防火シャッター<br>・防煙シャッター<br>外壁開口部に設ける重量シャッターの耐風圧強度 ( ) Pa<br>開閉方式の種類 ※電動式(手動併用)・手動式<br>安全装置<br>電動式シャッターの急降下制動装置、急降下停止装置<br>(設置箇所・建具表による・)<br>電動式シャッターの障害物感知装置<br>(設置箇所・建具表による・)<br>屋内用防火シャッター若しくは防煙シャッターの危害防止装置<br>(設置箇所・建具表による・) | 17 軽量シャッター | 開閉形式の種類・電動式(手動併用) ※手動式<br>耐風圧強度 ( ) Pa<br>安全装置<br>電動シャッターの障害物感知装置 (設置箇所・建具表による・)<br>スラットの材質<br>・JIS G 3312 (塗装溶融亜鉛めっき鋼板及び鋼帯)<br>めっき付着量 (※Z06又はF06 )<br>・JIS G 3322 (塗装溶融85%アルミニウム-亜鉛合金めっき鋼板及び鋼帯)<br>めっき付着量 (※A290 )<br>スラットの形状・インターロックング形・オーバーラッピング形 | 18 オーバーヘッドドア | 電動式オーバーヘッドドアの障害物感知装置<br>(設置箇所・建具表による・)<br>適用は以下によるほか、ガラスの種類・厚さは建具表及び図面による。<br>・フロート板ガラス<br>フロート板ガラスの品種及び厚さの呼びによる種類 ※建具表による・<br>・型板ガラス<br>型板ガラスの厚さによる種類 ※建具表による・<br>・網入板ガラス<br>網又は線の形状、板の表面の状態及び厚さの呼びによる種類 ※建具表による・<br>・合わせガラス<br>材料板ガラスの種類及び厚さの組合せ並びに合わせガラスの合計厚さ ※建具表による・<br>形状による種類・平面合わせガラス・曲面合わせガラス<br>落球衝撃はく離特性及びショットバック衝撃特性による種類・I類・II-1類・II-2類・III類<br>・強化ガラス<br>形状による種類、材料板ガラスの種類 ※建具表による・<br>による名称<br>破片の状態及びショットバック衝撃特性による種類・I類・III類<br>・熱線吸収板ガラス<br>板ガラスの種類及び厚さによる種類 ※建具表による・<br>性能による種類・1種・2種<br>・複層ガラス<br>材料板ガラスの種類及び厚さの組合せ並びに複層ガラスの厚さ ※建具表による・<br>断熱性による区分・T1・T2・T3・T4・T5・T6<br>日射取得性及び日射遮蔽性による区分・G・S<br>乾燥気体の種類・空気・アルゴン<br>・熱線反射ガラス<br>材料板ガラスの種類及び厚さによる種類 ※建具表による・<br>日射熱遮へい性による区分・1種・2種・3種<br>耐久性による区分 (日射熱遮へい性が2種の場合)・A種・B種<br>・倍強度ガラス<br>材料板ガラスの種類及び厚さによる種類 ※建具表による・<br>・ガラスの留め材及び溝の大きさ<br>建具の種類ガラス留め材ガラス溝の大きさ(mm)<br>アルミニウム製・シーリング材・※建具の製造所の仕様による・<br>・グレイジングチャンネル・図示による<br>鋼製及び鋼製軽量・シーリング材・※建具の製造所の仕様による・<br>・図示による<br>ステンレス製・シーリング材・※建具の製造所の仕様による・<br>・図示による<br>樹脂製・グレイジングチャンネル・※建具の製造所の仕様による・<br>・図示による | 19 ガラス | 呼び寸法 (mm)厚さ (mm)色調目地幅 (mm)伸縮調整目地位置 (mm)防火性能<br>・160×160・95・<br>・200×200・95・<br>壁用金属枠及び補強材の材質及び形状 ※図示・<br>力骨 材質 ※ステンレス鋼(SUS304)<br>寸法 ※径5. 5mm<br>形状 ※はしご形状複筋及び単筋<br>化粧目地モルタルの色・白・グレー<br>シーリングの種類・SR-1・PS-1<br>金属製化粧カバー 材質・ステンレス製・アルミニウム製<br>寸法 ※図示・<br>形状 ※図示<br>目地部の横力骨の納まり ※ガラスブロック製造所の仕様による・図示<br>工法<br>建築基準法に基づき定まる風圧力の (・1・1. 15・1. 3) 倍の風圧力に対応した工法<br>※施工箇所は建具表による<br>種類記号その他性能等<br>・日射調整フィルム G<br>・低放射フィルム<br>・衝撃破壊対応ガラス<br>飛散防止フィルム<br>・周間変位破壊対応ガラス<br>飛散防止フィルム<br>・ガラス貫通防止フィルム<br>品質 JIS A 5759 による<br>熱割れ計算書 必要・不要<br>第3者機関による性能測定データ 必要・不要 | 20 ガラスブロック | 呼び寸法 (mm)厚さ (mm)色調目地幅 (mm)伸縮調整目地位置 (mm)防火性能<br>・160×160・95・<br>・200×200・95・<br>壁用金属枠及び補強材の材質及び形状 ※図示・<br>力骨 材質 ※ステンレス鋼(SUS304)<br>寸法 ※径5. 5mm<br>形状 ※はしご形状複筋及び単筋<br>化粧目地モルタルの色・白・グレー<br>シーリングの種類・SR-1・PS-1<br>金属製化粧カバー 材質・ステンレス製・アルミニウム製<br>寸法 ※図示・<br>形状 ※図示<br>目地部の横力骨の納まり ※ガラスブロック製造所の仕様による・図示<br>工法<br>建築基準法に基づき定まる風圧力の (・1・1. 15・1. 3) 倍の風圧力に対応した工法<br>※施工箇所は建具表による<br>種類記号その他性能等<br>・日射調整フィルム G<br>・低放射フィルム<br>・衝撃破壊対応ガラス<br>飛散防止フィルム<br>・周間変位破壊対応ガラス<br>飛散防止フィルム<br>・ガラス貫通防止フィルム<br>品質 JIS A 5759 による<br>熱割れ計算書 必要・不要<br>第3者機関による性能測定データ 必要・不要 | 21 ガラス用フィルム | ⑥<br>内装改修工事 | ① 改修範囲<br>既存間仕切壁の撤去に伴う当該壁の取り合う天井、壁及び床の改修範囲 [6. 1. 3]<br>※壁厚程度とし、既存仕上げに準じた仕上げを行う・図示<br>天井内の既存壁の撤去に伴う当該壁の取り合う天井の改修範囲<br>※壁面より両側600mm程度とし、既存仕上げに準じた仕上げを行う・図示<br>既存天井の撤去に伴う取合部の壁面の改修<br>※既存のまま・図示<br>② 既存床の撤去及び下地補修<br>ビニル床シート等の除去 ※仕上げ材のみ(接着剤とも) [6. 2. 2]<br>・下地モルタルとも(・図示の範囲・除去範囲全て)<br>合成樹脂塗床材の除去工法・機械的除去工法・自荒し工法<br>コンクリート又はモルタル面の下地処理に用いるポリマーセメントモルタル及びエポキシ樹脂モルタルは、「4章 外装改修工事」による。<br>改修後の床の清掃範囲 ※改修箇所の室内・<br>③ 既存壁の撤去及び下地補修<br>間仕切壁撤去に伴う他の構造体の補修 [6. 3. 2]<br>※[4. 3. 10]によるモルタル塗り(塗り厚25mmを超える場合の処理 ※図示)<br>・図示・<br>④ 施工一般<br>材料のホルムアルデヒド放散量 [6. 5. 2]<br>※F☆☆☆☆又は改修標準仕様書6. 5. 2 (1) (a) (b) による<br>⑤ 製材 G<br>・JAS 1083-5 製材・第5部に基づく下地用製材 [6. 5. 2]<br>施工箇所寸法 (mm)等級含水率保存処理間伐材等の適用<br>※2級・※A種・B種・<br>※2級・※A種・B種・<br>・JAS 1083-2 製材・第2部に基づく造作用製材<br>施工箇所寸法 (mm)等級含水率保存処理間伐材等の適用<br>見え掛り面※上小節・※A種・B種・<br>見え掛り面以外※小節以上・※A種・B種・<br>※A種・B種・<br>・JAS 1083-6 製材・第6部に基づく広葉樹製材<br>施工箇所寸法 (mm)等級含水率保存処理間伐材等の適用<br>※1等・※10%以下・A種・B種・<br>※1等・※10%以下・A種・B種・<br>・JAS 1083 (製材) 以外の製材<br>施工箇所寸法 (mm)材面の品質含水率防虫処理の適用間伐材等の適用<br>( )<br>造作材の場合 ※A種・B種・<br>造作材の場合 ※A種・B種・<br>・「集成材の日本農林規格」による造作用集成材 [6. 5. 2]<br>施工箇所品名樹種名見付け材面数寸法 (mm)見付け材面の品質間伐材等の適用<br>※1等・2等・<br>※1等・2等・<br>・「集成材の日本農林規格」による化粧ばり造作用集成材<br>施工箇所品名化粧薄板の樹種名芯材の樹種名化粧薄板の厚さ (mm)見付け材面数寸法 (mm)見付け材面の品質間伐材等の適用<br>※1等・2等・<br>※1等・2等・<br>・「集成材の日本農林規格」以外の造作用集成材<br>施工箇所樹種名寸法 (mm)見付け材面の品質含水率間伐材等の適用<br>※15%以下・<br>※15%以下・<br>・「集成材の日本農林規格」以外の化粧ばり造作用集成材<br>施工箇所化粧薄板の樹種名芯材の樹種名寸法 (mm)化粧薄板の厚さ (mm)見付け材面の品質含水率間伐材等の適用<br>※15%以下・<br>※15%以下・<br>・JAS 0701に基づく造作用単板積層材 [6. 5. 2]<br>施工箇所品名寸法 (mm)表面の品質防虫処理間伐材等の適用<br>・<br>・しない・<br>・JAS 0701以外の造作用単板積層材<br>施工箇所寸法 (mm)表面の品質含水率防虫処理間伐材等の適用<br>※14%以下・<br>※14%以下・<br>・<br>・<br>・JAS 3079に基づく直交集成板<br>施工箇所品名強度等級種別接着性能(使用環境)樹種寸法 (mm)間伐材等の適用<br>・<br>・<br>・ |
|-------------|--------|---|-------------|---|---------|---|----------|--------|---|------|---------------------------------------------------------------------|-------------|---|---------------|---------------------|------------|---|------------|---|--------------|---|--------|---|------------|---|-------------|-------------|---|

|  |  |   |               |               |                    |             |                |
|--|--|---|---------------|---------------|--------------------|-------------|----------------|
|  |  | 株式会社<br>協和コンサルタンツ一級建築士事務所<br><br>一級建築士事務所東京都登録第13109号<br><br>KYOWA ENGINEERING CONSULTANTS CO.,LTD.<br>CONSULTING ENGINEERS & ARCHITECTS<br><br>一級建築士登録第122018号 嶋 谷 廣 宣 | CHECKED BY 確認 | SCALE 縮 尺     | JOB TITLE          | 工事名称        | SECTION NO. 図番 |
|  |  |   |               | DATE 年月日      | 校舎トイレ改修工事（南小）      | A - 04      |                |
|  |  |   | DRAWN BY 製図   | JOB NO. JOB番号 |                    |             |                |
|  |  |   |               |               | DRAWING TITLE 図面名称 | DWG. NO. 図番 |                |
|  |  |   |               |               | 特記仕様書（3）           |             |                |





10鉄筋工事

①鉄筋

鉄筋の種類による (5. 2. 1)

| 種類の記号  | 呼 び 径 (mm) | 備 考 |
|--------|------------|-----|
| ・SD295 | ※ D16以下    |     |
| ・SD345 | ※ D19以上    |     |
| ・      |            |     |

2溶接金網

形状等 (5. 2. 2)

| 種 類   | 種類の記号 | 網目の形状、寸法、鉄線の径 (mm) | 使 用 部 位 |
|-------|-------|--------------------|---------|
| ・溶接金網 |       |                    |         |
| ・鉄筋格子 |       |                    |         |

3鉄筋の継手

鉄筋の継手方法等 (5. 3. 4)

| 部 位          | 継 手 方 法      | 呼 び 径 (mm) |
|--------------|--------------|------------|
| 柱、梁の主筋       | ・ガス圧接 ・機械式継手 | ※ D19以上    |
|              | ・溶接継手        |            |
| 耐力壁の鉄筋       | ・重ね継手        |            |
| 基礎、耐圧スラブ、土圧壁 | ・重ね継手 ・ガス圧接  |            |
| その他の鉄筋( )    | ・重ね継手        |            |

継手位置

・図示による (構造関係共通図 (配筋標準図) 5.1、6.1、7.1、7.3、8.1)

・基礎梁主筋の継手位置 ・図5.2 ・図5.3 ・図5.4

・図示による ( )

柱及び梁の重ね継手の長さ

・図示による ( )

耐力壁の鉄筋の重ね継手の長さ

※図示による (構造関係共通図 (配筋標準図) 3(1) (ウ))

・図示による ( )

柱及び梁の主筋で隣り合う継手を同一箇所にする部分の位置及び施工方法等

・図示による ( )

④鉄筋の定着

鉄筋の定着長さ (5. 3. 4)

○図示による ( )

機械式定着工法

運用場所

・図示による ( )

種類

・摩擦圧接接合 ・蝶合グラウト固定

・嵌合グラウト固定

工法

※第三者機関の評定等を取得している工法とする

必要定着長さ

※評定等の評価内容による

補強筋形状

※評定等の評価内容による

かぶり厚さ

※評定等の評価内容による

品質確認

※評定等の評価内容による

検査

※評定等の評価内容による

鉄筋の余長の長さ

構造関係共通図 (配筋標準図) による。これによらない箇所は図示による。

⑤鉄筋のかぶり厚さ及び間隔 (溶接金網含む)

最小かぶり厚さ (目地底から算出を行う) (5. 3. 5)

※図示による (構造関係共通図 (配筋標準図) 4(1) 表4.1)

・図示による ( )

柱及び梁の主筋にD29以上の使用

・あり 適用箇所( )

主筋のかぶり厚さを径の1.5倍以上確保する

耐久性上不利な部分 (塩害等を受けるおそれのある部分等)

・あり 適用箇所( )

・最小かぶり厚さに加える厚さ ( )mm

⑥各部配筋

※図示による (5. 3. 7)

7ガス圧接

圧接完了後の圧接部の試験 (5. 4. 10)

外観試験

※行う (全ての圧接部)

抜取試験

・超音波探傷試験 (試験方法 標準仕様書5.4.10(イ) (a) による)

・引張試験

試験方法 ※標準仕様書5.4.10(イ) (b) による

8機械式継手

適用箇所 (5. 5. 3.、5)

・図示による ( )

H12建告第1463号に適合する性能

・A級

種類

・ねじ式鉄筋継手

充填方式

・無機グラウト方式 ・有機グラウト方式

・端部ねじ加工継手

・モルタル充填式継手

工法

※第三者機関の評定等を取得している工法

鉄筋相互のあき

※評定等の評価内容による

品質の確認

※評定等の評価内容による

検査

※評定等の評価内容による

施工完了後の継手部の試験

・外観試験

試験対象 ※全数

試験項目

・評定等の評価内容による

試験方法

・評定等の評価内容による

・超音波測定試験

試験対象

・抜取り

ロット

・1組の作業班が1日に行った継手箇所で、最大200箇所程度とする

試験の箇所数

・1ロットに対して ( ) 箇所

・全数

試験項目 ※挿入長さ

試験方法

※JIS Z 3064 (鉄筋コンクリート用機械式継手の鉄筋挿入長さの超音波測定方法及び判定基準) による

不合格となった場合の措置

・

⑨溶接継手

適用箇所 (5. 5. 3.、5)

○図示による ( )

H12建告第1463号に適合する性能

・A級

溶接継手の工法

・図示による ( )

鉄筋相互のあき

・標準仕様書5.3.5(4)による

・評定等の評価内容による

・図示による ( )

11

コンクリート工事

施工完了後の溶接部の試験

○外観試験  
試験対象 ※全数  
試験項目  
・評定等の評価内容による  
試験方法  
・評定等の評価内容による  
・超音波測定試験  
試験対象  
ロット  
・1組の作業班が1日に行った溶接箇所で、最大200箇所程度とする  
試験の箇所数  
・1ロットに対して( )箇所  
・全数  
試験項目 ※内部欠陥の検出  
試験方法  
※JIS Z 3063 (鉄筋コンクリート用異形棒鋼溶接部の超音波測定方法及び判定基準)による  
不合格となった場合の措置

①コンクリートの種類等

②セメント

③骨材

④混和材料

5打継ぎの位置、ひび割れ誘発目地、打継ぎ目地

6湿潤養生

⑦コンクリートの仕上り

8打増し厚さ(打放し仕上げ部)

9型枠

10軽量コンクリート

類別  
※Ⅰ類 (JIS A 5308 への適合を認証されたコンクリート)  
・Ⅱ類 (JIS A 5308 に適合したコンクリート)  
普通コンクリート  
設計基準強度 (N/mm<sup>2</sup>)  
○24  
・  
・  
気乾単位容積質量 (t/m<sup>3</sup>)  
2.3程度  
・  
・  
スランプ  
○15又は18・18  
・  
・  
適用箇所  
構造体強度補正值 (S)  
※標準仕様書 表6.3.2による  
補正值 S = 3 (月 日～月 日、月 日～月 日)  
S = 6 (月 日～月 日、月 日～月 日)  
・  
種類  
※普通ポルトランドセメント、高炉セメントA種、シリカセメントA種又はフライアッシュセメントA種  
適用箇所 (※下記以外全て)  
普通ポルトランドセメントの品質は、JIS R 5210 に示された規定の他、水和熱が7日目で 352 J / g 以下、かつ28日目で 402 J / g 以下のものとする。  
・高炉セメントB種 G  
適用箇所 (・1FLより下部 (立上り部含む))  
・フライアッシュセメントB種 G  
適用箇所 (・)  
アルカリシリカ反応性による区分  
※A・B (コンクリート中のアルカリ総量が 3.0 kg/m<sup>3</sup> 以下)  
・混和剤  
混和剤の種類  
※標準仕様書6.3.1(4)(a)による  
・混和材  
混和材の種類  
※標準仕様書6.3.1(4)(b)による  
打継ぎの位置  
梁及びスラブ  
※スパンの中央又は端から1/4の付近  
・図示による ( )  
柱及び壁  
※スラブ、壁梁又は基礎の上端  
・図示による ( )  
目地の寸法  
(6.6.4)(6.8.1)(9.7.3)  
・標準仕様書 9.7.3(1)(7)による  
・※ひび割れ誘発目地、打継目地の深さ寸法は、躯体外側の打増し部で処理する  
・図示による ( )  
ひび割れ誘発目地の位置、形状、寸法  
・図示による ( )  
湿潤養生の期間  
・セメントの種類が普通エコセメントの場合 ( ) 日  
合板せき板を用いるコンクリートの打放し仕上げ  
(6.2.5)(6.8.2)

| 種 別   | 適 用 箇 所    |
|-------|------------|
| ・ A 種 | ※図示による ( ) |
| ・ B 種 | ※図示による ( ) |
| ・ C 種 | ※図示による ( ) |

コンクリートの仕上りの平たんさ

| 種 別   | 適 用 箇 所    |
|-------|------------|
| ・ a 種 | ※図示による ( ) |
| ・ b 種 | ※図示による ( ) |
| ○ c 種 | ※図示による ( ) |

打増し厚さ  
・打放し仕上げの打増し厚さ (外部に面する部分に限る)  
・20mm  
・打放し仕上げの打増し厚さ (内部に面する部分に限る)  
・10mm  
・20mm  
・外装タイル後張り面の打増し処理  
・20mm  
打増し範囲  
・図示による ( )  
せき板の材料及び厚さ  
(6.8.2)  
・合板 (※12mm・ ) G  
コンクリート打設時の充填性の確認のため、型枠の一部に透明型枠等を使用する場合は、強度、変形等について、事前に監督員と協議する。  
・断熱材を兼用した型枠の使用  
適用箇所  
・図示による ( )  
・M C R工法用シートの使用  
適用箇所  
・図示による ( )  
打増し厚さ  
・20mm  
打増し範囲  
・図示による ( )  
スリーブの材種・規格等  
・図示による ( )  
存置期間及び取外し  
(6.8.4)  
※標準仕様書6.8.4による  
・普通エコセメントの場合 (※図示による ( )・ )  
適用箇所  
・図示による ( )  
種類  
・1種  
・2種  
気乾単位容積質量  
・標準仕様書 表6.10.1による  
スランプ  
※21cm

|                  |   |
|------------------|---|
| 11 寒中コンクリート      | 適用期間 ( 月 日～ 月 日) (6. 11. 1、2)<br>構造体強度補正值 (S) を積算温度を基に定める場合<br>・図示による ( )、S = ( )   |
| 12 暑中コンクリート      | 適用期間 ( 月 日～ 月 日) (6. 12. 2)<br>構造体強度補正值 (S)<br>※6N/mm <sup>2</sup> ・図示による ( )、S = ( )   |
| 13 マスコンクリート      | 適用箇所 (6. 13. 1、2)<br>・図示による ( )<br>セメントの種類<br>・普通ポルトランドセメント ・中熱ポルトランドセメント ・低熱ポルトランドセメント<br>・高炉セメントB種 ・フライアッシュセメントB種 ・シリカセメント<br>混和材料の適用<br>・あり (・標準仕様書6. 13. 2 (2) (7) による ・標準仕様書6. 13. 2 (2) (イ) による )<br>スランプ<br>※15cm<br>構造体強度補正值 (S)<br>※標準仕様書表6. 13. 1による   |
| 14 無筋コンクリート      | コンクリートの種類 (6. 14. 1)<br>※普通コンクリート<br>セメントの種類<br>※普通ポルトランドセメント、高炉セメントA種、シリカセメントA種又はフライアッシュセメントA種<br>・高炉セメントB種 <u>G</u><br>・フライアッシュセメントB種 <u>G</u><br>設計基準強度 ※18 (N/mm <sup>2</sup> )<br>スランプ ※15cm又は18cm<br>適用箇所<br>※標準仕様書6. 14. 1 (4) による箇所<br>・図示による ( )   |
| 15 コンクリートの単位水量測定 | 実施要領<br>(1) 単位水量の測定は150m3に1回以上及び荷下し時に品質の異常が認められた時に実施する。<br>(2) 単位水量の上限値は、標準仕様書6. 3. 2 (イ) (c) による。<br>(3) 単位水量の管理目標値は次の通りとして、施工する。<br>1) 測定した単位水量が、計画調合書の設計値 (以下、「設計値」という。) ±15kg/m <sup>3</sup> の範囲にある場合はそのまま施工する。<br>2) 測定した単位水量が、設計値±15を超過±20kg/m <sup>3</sup> の範囲にある場合は、水量変動の原因を調査するとともに生コン製造者に改善を指示し、その運搬車の生コンは打設する。その後、設計値±15kg/m <sup>3</sup> 以内に安定するまで、運搬車の3台毎に1回、単位水量の測定を行う。<br>3) 設計値±20kg/m <sup>3</sup> を超える場合は、生コンを打込みずしに持ち帰らせ、水量変動の原因を調査するとともに生コン製造者に改善を指示しなければならない。その後の全運搬車の測定を行い設計値±20kg/m <sup>3</sup> 以内であることを確認する。更に、設計値±19kg以内で安定するまで、運搬車の3台毎に1回、単位水量の測定を行う。<br>4) 3) の不合格生コンを確実に持ち帰ったことを確認する。<br>(4) 単位水量管理についての記録を書面 (計画調合書、製造管理記録、打込み時の外気温、コンクリート温度等) と写真により提出する。<br>(5) 単位水量の測定方法は、高周波誘電加熱乾燥法 (電子レンジ法)、 <i>マータ</i> 法又は静電容量測定法による。また、試験機関は該当コンクリート製造所以外の機関とする。 |

|  |                                         |               |                |                    |                |
|--|-----------------------------------------|---------------|----------------|--------------------|----------------|
|  | 株式会社 協和コンサルタンツ一級建築士事務所                  | CHECKED BY 機関 | SCALE 縮 尺<br>— | JOB TITLE 工事名称     | SECTION NO. 図番 |
|  | 一級建築士事務所東京都登録第13109号                    |               | DATE 年月日       | 校舎トイレ改修工事 (南小)     | A - 07         |
|  | KYOWA ENGINEERING CONSULTANTS CO., LTD. | DRAWN BY 製図   |                | DRAWING TITLE 図番名称 | DWG. NO. 連番    |
|  | CONSULTING ENGINEERS & ARCHITECTS       |               | JOB NO. JOB番号  | 特記仕様書 (6)          |                |
|  | 一級建築士登録第122018号 嶋 谷 廣 宣                 |               |                |                    |                |



工事地：蕨市南町1-36-6  
蕨市立南小学校

|  |             |                                         |            |    |            |       |               |      |             |    |
|--|-------------|-----------------------------------------|------------|----|------------|-------|---------------|------|-------------|----|
|  | 提<br>出<br>者 | 協和コンサルタンツ一級建築士事務所                       | CHECKED BY | 機図 | SCALE      | 縮 尺   | JOB TITLE     | 工事名称 | SECTION NO. | 図番 |
|  |             | 一級建築士事務所東京都登録第13109号                    |            |    | 1/500 (A1) |       | 校舎トイレ改修工事（南小） |      | A - 08      |    |
|  |             | KYOWA ENGINEERING CONSULTANTS CO., LTD. |            |    | DATE       | 年月日   |               |      |             |    |
|  |             | CONSULTING ENGINEERS & ARCHITECTS       | DRAWN BY   | 製図 |            |       | DRAWING TITLE | 図面名称 | DWG. NO.    | 頁数 |
|  |             | 一級建築士登録第122018号 嶋 谷 廣 宣                 |            |    | JOB NO.    | JOB番号 | 案内図・配置図       |      |             |    |


内部仕上表

| 階      | 室階名             |      | 床仕上げレベル                   | 床                         |                                     | 巾 木                       | 壁                               |                                                                  | 天 井                    |                            | 廻 縁                      | 天井高さ                                                                           | 備 考   |
|--------|-----------------|------|---------------------------|---------------------------|-------------------------------------|---------------------------|---------------------------------|------------------------------------------------------------------|------------------------|----------------------------|--------------------------|--------------------------------------------------------------------------------|---|
|        |                 |      | 床躯体レベル                    | 下 地                       | 仕 上                                 |                           | 下 地                             | 仕 上                                                              | 下 地                    | 仕 上                        |                          |                                                                                |   |
| 1 階    | トイレA            | 改修前  | -60                       | モルタル防水下地                  | 磁器質無釉25角タイル                         | -                         | RC<br>(PS部) CB                  | 陶器質施釉100角タイル                                                     | LGS【撤去】                | フレキシブルボード t=4 目透し張 AEP【撤去】 | 塩ビ製【撤去】                  | 2400                                                                           | トイレブース【撤去】、掃除具掛用フック【撤去】、天井点検口【撤去】<br>床化粧点検口600角【撤去】、人研流し【撤去】、人研深流し【撤去】<br>膳板テラゾーブロック【一部撤去】                               |
|        |                 |      | -150                      |                           |                                     |                           |                                 |                                                                  |                        |                            |                          |                                                                                |   |
|        |                 | 改修後  | ±0                        | 既存タイルの上下地調整【新設】           | ビニル床シート（防臭タイプ）t=2【新設】               | 床材巻上げ H=100<br>SUS製見切【新設】 | 既存タイル<br>又は<br>LGS              | 下地調整の上 メラミン化粧合板 t=3【新設】<br>又は<br>GB-S t=12.5 下地 メラミン化粧合板 t=3【新設】 | LGS【新設】                | GB-D t=9.5【新設】             | 樹脂製【新設】                  | 2340                                                                           | トイレブース【新設】、モップ掛け【新設】、天井点検口【新設】<br>床化粧点検口600角【新設】、ボウル一体式洗面カウンター【新設】<br>甲板：人工大理石 t=25【新設】、L型手摺【新設】、小便器用手摺【新設】<br>洗面用手摺【新設】 |
|        |                 |      | -150                      |                           |                                     |                           |                                 |                                                                  |                        |                            |                          |                                                                                |   |
|        | トイレB            | 改修前  | -60                       | モルタル防水下地                  | 磁器質無釉25角タイル                         | -                         | RC<br>(PS部) CB                  | 陶器質施釉100角タイル【一部撤去】                                               | LGS<br>【一部撤去】          | フレキシブルボード t=4 目透し張 AEP【撤去】 | 塩ビ製【撤去】                  | 2400                                                                           | トイレブース【撤去】、掃除具掛用フック【撤去】<br>床化粧点検口600角、人研流し【撤去】、人研深流し【撤去】<br>膳板テラゾーブロック【撤去】                                               |
|        |                 |      | -150                      |                           |                                     |                           |                                 |                                                                  |                        |                            |                          |                                                                                |   |
|        |                 | 改修後  | -60                       | 既存タイルの上下地調整【新設】           | ビニル床シート（防臭タイプ）t=2【新設】               | 床材巻上げ H=100<br>SUS製見切【新設】 | 既存タイル                           | 下地調整の上 メラミン化粧合板 t=3【新設】                                          | LGS<br>【一部新設】          | GB-D t=9.5【新設】             | 樹脂製【新設】                  | 2400                                                                           | トイレブース【新設】、モップ掛け【新設】<br>床化粧点検口600角、ボウル一体式洗面カウンター【新設】<br>甲板：メラミンポストフォーム t=25【新設】                                          |
|        |                 |      | -150                      |                           |                                     |                           |                                 |                                                                  |                        |                            |                          |                                                                                |   |
|        | トイレD<br>(男女職員用) | 改修前  | -50                       | モルタル防水下地                  | 25角磁器質モザイクタイル                       | -                         | RC                              | (腰壁)108角彩掛色タイル<br>(一般)モルタル塗 SOP                                  | LGS<br>【一部撤去】          | GB-D t=9.5【一部撤去】           | 塩ビ製<br>【一部撤去】            | 2600                                                                           | トイレブース【撤去】、天井点検口【撤去】、床化粧点検口600角【撤去】<br>膳板テラゾーブロック【撤去】                                                                    |
|        |                 |      | -150                      |                           |                                     |                           |                                 |                                                                  |                        |                            |                          |                                                                                |   |
|        |                 | 改修後  | -50                       | 既存タイルの上下地調整【新設】           | ビニル床シート（防臭タイプ）t=2【新設】               | 床材巻上げ H=100<br>SUS製見切【新設】 | 既存タイル                           | 下地調整の上 メラミン化粧合板 t=3【新設】                                          | LGS<br>【一部新設】          | GB-D t=9.5【一部新設】           | 塩ビ製【既存】<br>樹脂製<br>【一部新設】 | 男子：2600<br>女子：2400                                                             | トイレブース【新設】、天井点検口【新設】、床化粧点検口600角【新設】<br>甲板：メラミンポストフォーム t=25【新設】                                                           |
|        |                 |      | -150                      |                           |                                     |                           |                                 |                                                                  |                        |                            |                          |                                                                                |   |
|        | トイレD<br>(男女児童用) | 改修前  | -50                       | モルタル防水下地                  | 25角磁器質モザイクタイル                       | -                         | RC                              | (腰壁)108角彩掛色タイル<br>(一般)モルタル塗 SOP                                  | LGS【撤去】                | GB-D t=9.5【撤去】             | 塩ビ製【撤去】                  | 2600                                                                           | トイレブース【撤去】、天井点検口【撤去】<br>膳板テラゾーブロック【撤去】                                                                                   |
|        |                 |      | -150                      |                           |                                     |                           |                                 |                                                                  |                        |                            |                          |                                                                                |   |
| 改修後    |                 | -50  | 既存タイルの上下地調整【新設】           | ビニル床シート（防臭タイプ）t=2【新設】     | 床材巻上げ H=100<br>SUS製見切【新設】           | 既存タイル                     | 下地調整の上 メラミン化粧合板 t=3【新設】         | LGS【新設】                                                          | GB-D t=9.5【新設】         | 樹脂製【新設】                    | 2400                     | トイレブース【新設】、天井点検口【新設】<br>甲板：メラミンポストフォーム t=25【新設】                                |   |
|        |                 | -150 |                           |                           |                                     |                           |                                 |                                                                  |                        |                            |                          |                                                                                |   |
| 倉庫／昇降口 | -               | -150 | モルタル防水下地                  | 25角磁器質モザイクタイル             | テラゾーブロック<br>H=150                   | RC                        | モルタル塗 SOP                       | LGS                                                              | GB-R t=9 目透し貼 EP【一部撤去】 | 塩ビ製<br>【一部撤去】              | 2750                     | パーティション【撤去】                                                                    |   |
|        |                 | -180 |                           |                           |                                     |                           |                                 |                                                                  |                        |                            |                          |                                                                                |   |
| 廊 下    | -               | ±0   | モルタル防水下地                  | 樹脂系塗床                     | 木製OP H=100<br>【一部新設】                | RC                        | モルタル塗 SOP                       | LGS                                                              | GB-R t=9 目透し貼 EP【一部撤去】 | 塩ビ製<br>【一部撤去】              | 2515                     |                                                                                |   |
|        |                 | -150 |                           |                           |                                     |                           |                                 |                                                                  |                        |                            |                          |                                                                                |   |
| 多機能トイレ | 改修後             | ±0   | 既存タイルの上<br>乾式二重床下地【新設】    | ビニル床シート（防臭タイプ）t=2【新設】     | 床材巻上げ H=100<br>SUS製見切【新設】           | LGS【新設】                   | GB-S t=12.5 下地 メラミン化粧合板 t=3【新設】 | 既存のまま                                                            | GB-D t=9.5【新設】         | 樹脂製【新設】                    | 2515                     | ベビーチェア【新設】、ベビーシート【新設】<br>フィッティングボード【新設】、L型手摺【新設】、可動式手摺【新設】<br>壁点検口【新設】         |   |
|        |                 | -150 |                           |                           |                                     |                           |                                 |                                                                  |                        |                            |                          |                                                                                |   |
| 2 階    | トイレA            | 改修前  | -60                       | アスファルト<br>防水下地            | 磁器質無釉25角タイル                         | -                         | RC<br>(PS部) CB                  | 陶器質施釉100角タイル                                                     | LGS【撤去】                | フレキシブルボード t=4 目透し張 AEP【撤去】 | 塩ビ製【撤去】                  | 2400                                                                           | トイレブース【撤去】、掃除具掛用フック【撤去】、天井点検口【撤去】<br>人研流し【撤去】、人研深流し【撤去】、膳板テラゾーブロック【一部撤去】                                                 |
|        |                 |      | -150                      |                           |                                     |                           |                                 |                                                                  |                        |                            |                          |                                                                                |   |
|        |                 | 改修後  | ±0                        | 既存タイルの上下地調整【新設】           | ビニル床シート（防臭タイプ）t=2【新設】               | 床材巻上げ H=100<br>SUS製見切【新設】 | 既存タイル<br>又は<br>LGS              | 下地調整の上 メラミン化粧合板 t=3【新設】<br>又は<br>GB-S t=12.5 下地 メラミン化粧合板 t=3【新設】 | LGS【新設】                | GB-D t=9.5【新設】             | 樹脂製【新設】                  | 2340                                                                           | トイレブース【新設】、モップ掛け【新設】、天井点検口【新設】<br>ボウル一体式洗面カウンター【新設】、甲板：人工大理石 t=25【新設】<br>L型手摺【新設】、小便器用手摺【新設】、洗面用手摺【新設】                   |
|        |                 |      | -150                      |                           |                                     |                           |                                 |                                                                  |                        |                            |                          |                                                                                |   |
|        | トイレB            | 改修前  | -60                       | アスファルト<br>防水下地            | 磁器質無釉25角タイル                         | -                         | RC<br>(PS部) CB                  | 陶器質施釉100角タイル【一部撤去】                                               | LGS<br>【一部撤去】          | フレキシブルボード t=4 目透し張 AEP【撤去】 | 塩ビ製【撤去】                  | 2400                                                                           | トイレブース【撤去】、掃除具掛用フック【撤去】、天井点検口【撤去】<br>人研流し【撤去】、人研深流し【撤去】、膳板テラゾーブロック【撤去】                                                   |
|        |                 |      | -150                      |                           |                                     |                           |                                 |                                                                  |                        |                            |                          |                                                                                |   |
|        | 改修後             | -60  | 既存タイルの上下地調整【新設】           | ビニル床シート（防臭タイプ）t=2【新設】     | 床材巻上げ H=100<br>SUS製見切【新設】           | 既存のまま                     | 下地調整の上 メラミン化粧合板 t=3【新設】         | LGS<br>【一部新設】                                                    | GB-D t=9.5【新設】         | 樹脂製【新設】                    | 2400                     | トイレブース【新設】、モップ掛け【新設】、天井点検口【新設】<br>ボウル一体式洗面カウンター【新設】<br>甲板：メラミンポストフォーム t=25【新設】 |   |
| -150   |                 |      |                           |                           |                                     |                           |                                 |                                                                  |                        |                            |                          |                                                                                |   |
| 資料室    | -               | ±0   | モルタル金鏝                    | カラクリート                    | モルタル金鏝VP<br>目地分れ<br>H=100           | RC                        | モルタル塗 EP                        | LGS<br>【一部撤去・新設】                                                 | GB-D t=9.5【一部撤去・新設】    | 塩ビ製<br>【一部撤去・新設】           | 2580                     | 天井点検口450角【新設】                                                                  |   |
| -35    |                 |      |                           |                           |                                     |                           |                                 |                                                                  |                        |                            |                          |                                                                                |   |
| トイレE   | -               | ±0   | 既存タイルの上<br>モルタル金鏝<br>t=50 | ビニル床シート t=2.5             | 床仕上げ巻上げ<br>H=100                    | RC<br>(PS部) CB            | メラミン不燃化粧板 t=3                   | LGS<br>【一部撤去・新設】                                                 | GB-D t=9.5【一部撤去・新設】    | 塩ビ製<br>【一部撤去・新設】           | 2550                     | トイレブース、掃除具掛用フック、天井点検口、カウンター型洗面器<br>小便器用手摺                                      |   |
|        |                 | -150 |                           |                           |                                     |                           |                                 |                                                                  |                        |                            |                          |                                                                                |   |
| 3 階    | トイレA            | 改修前  | -60                       | アスファルト<br>防水下地            | 磁器質無釉25角タイル                         | -                         | RC<br>(PS部) CB                  | 陶器質施釉100角タイル                                                     | LGS                    | フレキシブルボード t=4 目透し張 AEP【撤去】 | 塩ビ製【撤去】                  | 2400                                                                           | トイレブース【撤去】、掃除具掛用フック【撤去】、天井点検口【撤去】<br>人研流し【撤去】、人研深流し【撤去】、膳板テラゾーブロック【一部撤去】                                                 |
|        |                 |      | -150                      |                           |                                     |                           |                                 |                                                                  |                        |                            |                          |                                                                                |   |
|        |                 | 改修後  | ±0                        | 既存タイルの上下地調整【新設】           | ビニル床シート（防臭タイプ）t=2【新設】               | 床材巻上げ H=100<br>SUS製見切【新設】 | 既存タイル<br>又は<br>LGS              | 下地調整の上 メラミン化粧合板 t=3【新設】<br>又は<br>GB-S t=12.5 下地 メラミン化粧合板 t=3【新設】 | 既存のまま                  | GB-D t=9.5【新設】             | 樹脂製【新設】                  | 2340                                                                           | トイレブース【新設】、モップ掛け【新設】、天井点検口【新設】<br>ボウル一体式洗面カウンター【新設】、甲板：人工大理石 t=25【新設】<br>L型手摺【新設】、小便器用手摺【新設】、洗面用手摺【新設】                   |
|        |                 |      | -150                      |                           |                                     |                           |                                 |                                                                  |                        |                            |                          |                                                                                |   |
|        | トイレC            | 改修前  | -60                       | 既存タイルの上<br>モルタル金鏝<br>t=60 | ビニル床シート t=2<br>端部押え：アルミ製FB W=20【撤去】 | -                         | RC<br>(PS部) CB                  | 陶器質施釉100角タイル【一部撤去】                                               | LGS                    | フレキシブルボード t=4 目透し張 AEP【撤去】 | 塩ビ製【撤去】                  | 2400                                                                           | トイレブース【撤去】、掃除具掛用フック【撤去】、天井点検口【撤去】<br>人研流し【撤去】、人研深流し【撤去】、膳板テラゾーブロック【撤去】                                                   |
|        |                 |      | -150                      |                           |                                     |                           |                                 |                                                                  |                        |                            |                          |                                                                                |   |
|        |                 | 改修後  | -60                       | 既存のまま                     | ビニル床シート t=2【一部新設】                   | アルミ製（R付）<br>H=60【新設】      | 既存のまま                           | 下地調整の上 メラミン化粧合板 t=3【新設】                                          | 既存のまま                  | GB-D t=9.5【新設】             | 樹脂製【新設】                  | 2400                                                                           | トイレブース【新設】、モップ掛け【新設】、天井点検口【新設】<br>ボウル一体式洗面カウンター【新設】<br>甲板：メラミンポストフォーム t=25【新設】                                           |
| -150   |                 |      |                           |                           |                                     |                           |                                 |                                                                  |                        |                            |                          |                                                                                |   |
| トイレE   | 改修前             | -50  | モルタル防水下地                  | 25角磁器質モザイクタイル             | -                                   | RC<br>(PS部) CB            | (腰壁)108角彩掛色タイル<br>(一般)モルタル塗 SOP | LGS                                                              | フレキシブルボード t=4 目透し張 AEP | 塩ビ製【撤去】                    | 2600                     | トイレブース【撤去】、掃除具掛用フック【撤去】<br>膳板テラゾーブロック【撤去】                                      |   |
|        |                 | -150 |                           |                           |                                     |                           |                                 |                                                                  |                        |                            |                          |                                                                                |   |
|        | 改修後             | -50  | 既存タイルの上下地調整【新設】           | ビニル床シート（防臭タイプ）t=2【新設】     | 床材巻上げ H=100<br>SUS製見切【新設】           | 既存のまま                     | 下地調整の上 メラミン化粧合板 t=3【新設】         | 既存のまま                                                            | GB-D t=9.5【新設】         | 樹脂製【新設】                    | 2600                     | トイレブース【新設】、モップ掛け【新設】<br>ボウル一体式洗面カウンター【新設】<br>甲板：メラミンポストフォーム t=25【新設】           |   |
|        |                 | -150 |                           |                           |                                     |                           |                                 |                                                                  |                        |                            |                          |                                                                                |   |
|        |                 |      |                           |                           |                                     |                           |                                 |                                                                  |                        |                            |                          |                                                                                |   |
|        |                 |      |                           |                           |                                     |                           |                                 |                                                                  |                        |                            |                          |                                                                                |   |


【特記事項】

- ・既存タイル上の下地調整は樹脂モルタル薄塗りとする。
- ・☐に囲われた建築材料はアスベスト含有（みなしを含む）建築材料（レベル3）である。
- ・乾式二重床は、樹脂製支脚脚φ455、パーティクルボード t=20の上、耐水合板t=12倍張りとする。


|  |                                        |               |                |                                        |                          |
|--|----------------------------------------|---------------|----------------|----------------------------------------|--------------------------|
|  | 株式会社 協和コンサルタンツ一級建築士事務所                 | CHECKED BY 確認 | SCALE 縮尺<br>1/ | JOB TITLE 工事名称<br>校舎トイレ改修工事（南小）        | SECTION NO. 図番<br>A - 09 |
|  | 一級建築士事務所東京都登録第13109号                   |               | DATE 年月日       |                                        |                          |
|  | KYOMA ENGINEERING CONSULTANTS CO.,LTD. | DRAWN BY 製図   |                | DRAWING TITLE 図面名称<br>トイレ仕上表 【改修前・改修後】 | DWG. NO. 通称              |
|  | CONSULTING ENGINEERS & ARCHITECTS      |               | JOB NO. JOB番号  |                                        |                          |
|  | 一級建築士登録第122018号 嶋谷 廣 宣                 |               |                |                                        |                          |

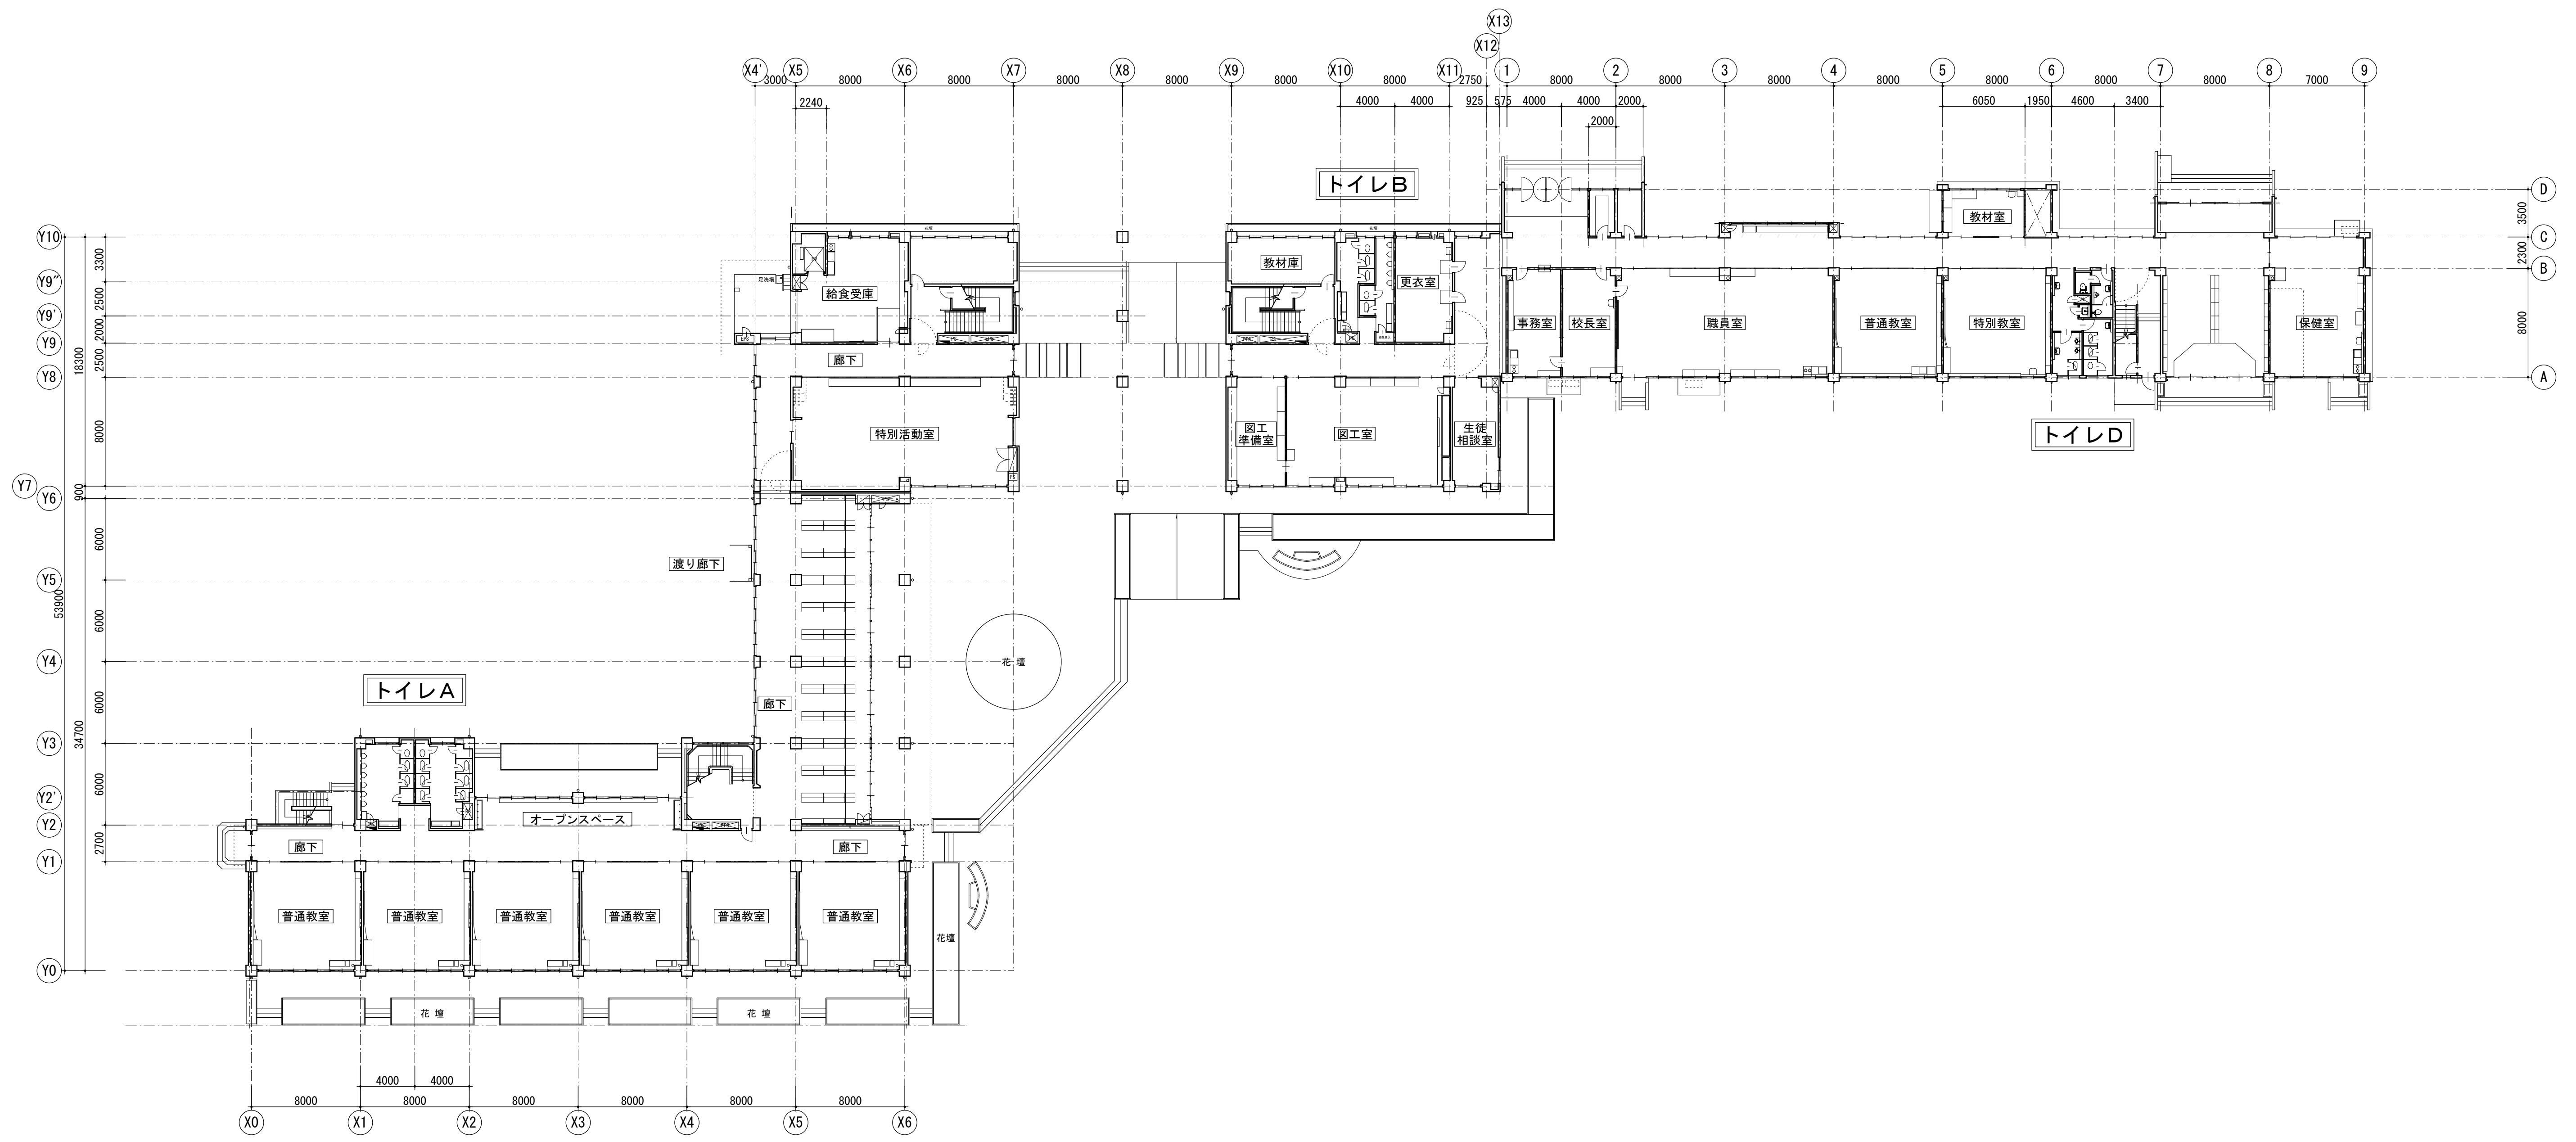


|  |  |  |  |  |   |                                                           |                                                                    |                                                              |                             |                          |
|--|--|--|--|--|---|-----------------------------------------------------------|--------------------------------------------------------------------|--------------------------------------------------------------|-----------------------------|--------------------------|
|  |  |  |  |  | 校舎 協和コンサルタンツ一級建築士事務所<br>一級建築士事務所東京都登録第13109号<br>KYOWA ENGINEERING CONSULTANTS CO.,LTD.<br>CONSULTING ENGINEERS & ARCHITECTS<br>一級建築士登録第122018号 嶋谷 廣 宣 | CHECKED BY 橋岡<br>DATE 年月日<br>DRAWN BY 製図<br>JOB NO. JOB番号 | SCALE 縮 尺<br>1/250 (A1)<br>1/500 (A3)<br>DATE 年月日<br>JOB NO. JOB番号 | JOB TITLE<br>校舎トイレ改修工事 (南小)<br>DRAWING TITLE<br>1 階平面図 【改修前】 | 工事名称<br>図面名称<br>DWG. NO. 通巻 | SECTION NO. 図巻<br>A - 10 |
|--|--|--|--|--|---|-----------------------------------------------------------|--------------------------------------------------------------------|--------------------------------------------------------------|-----------------------------|--------------------------|

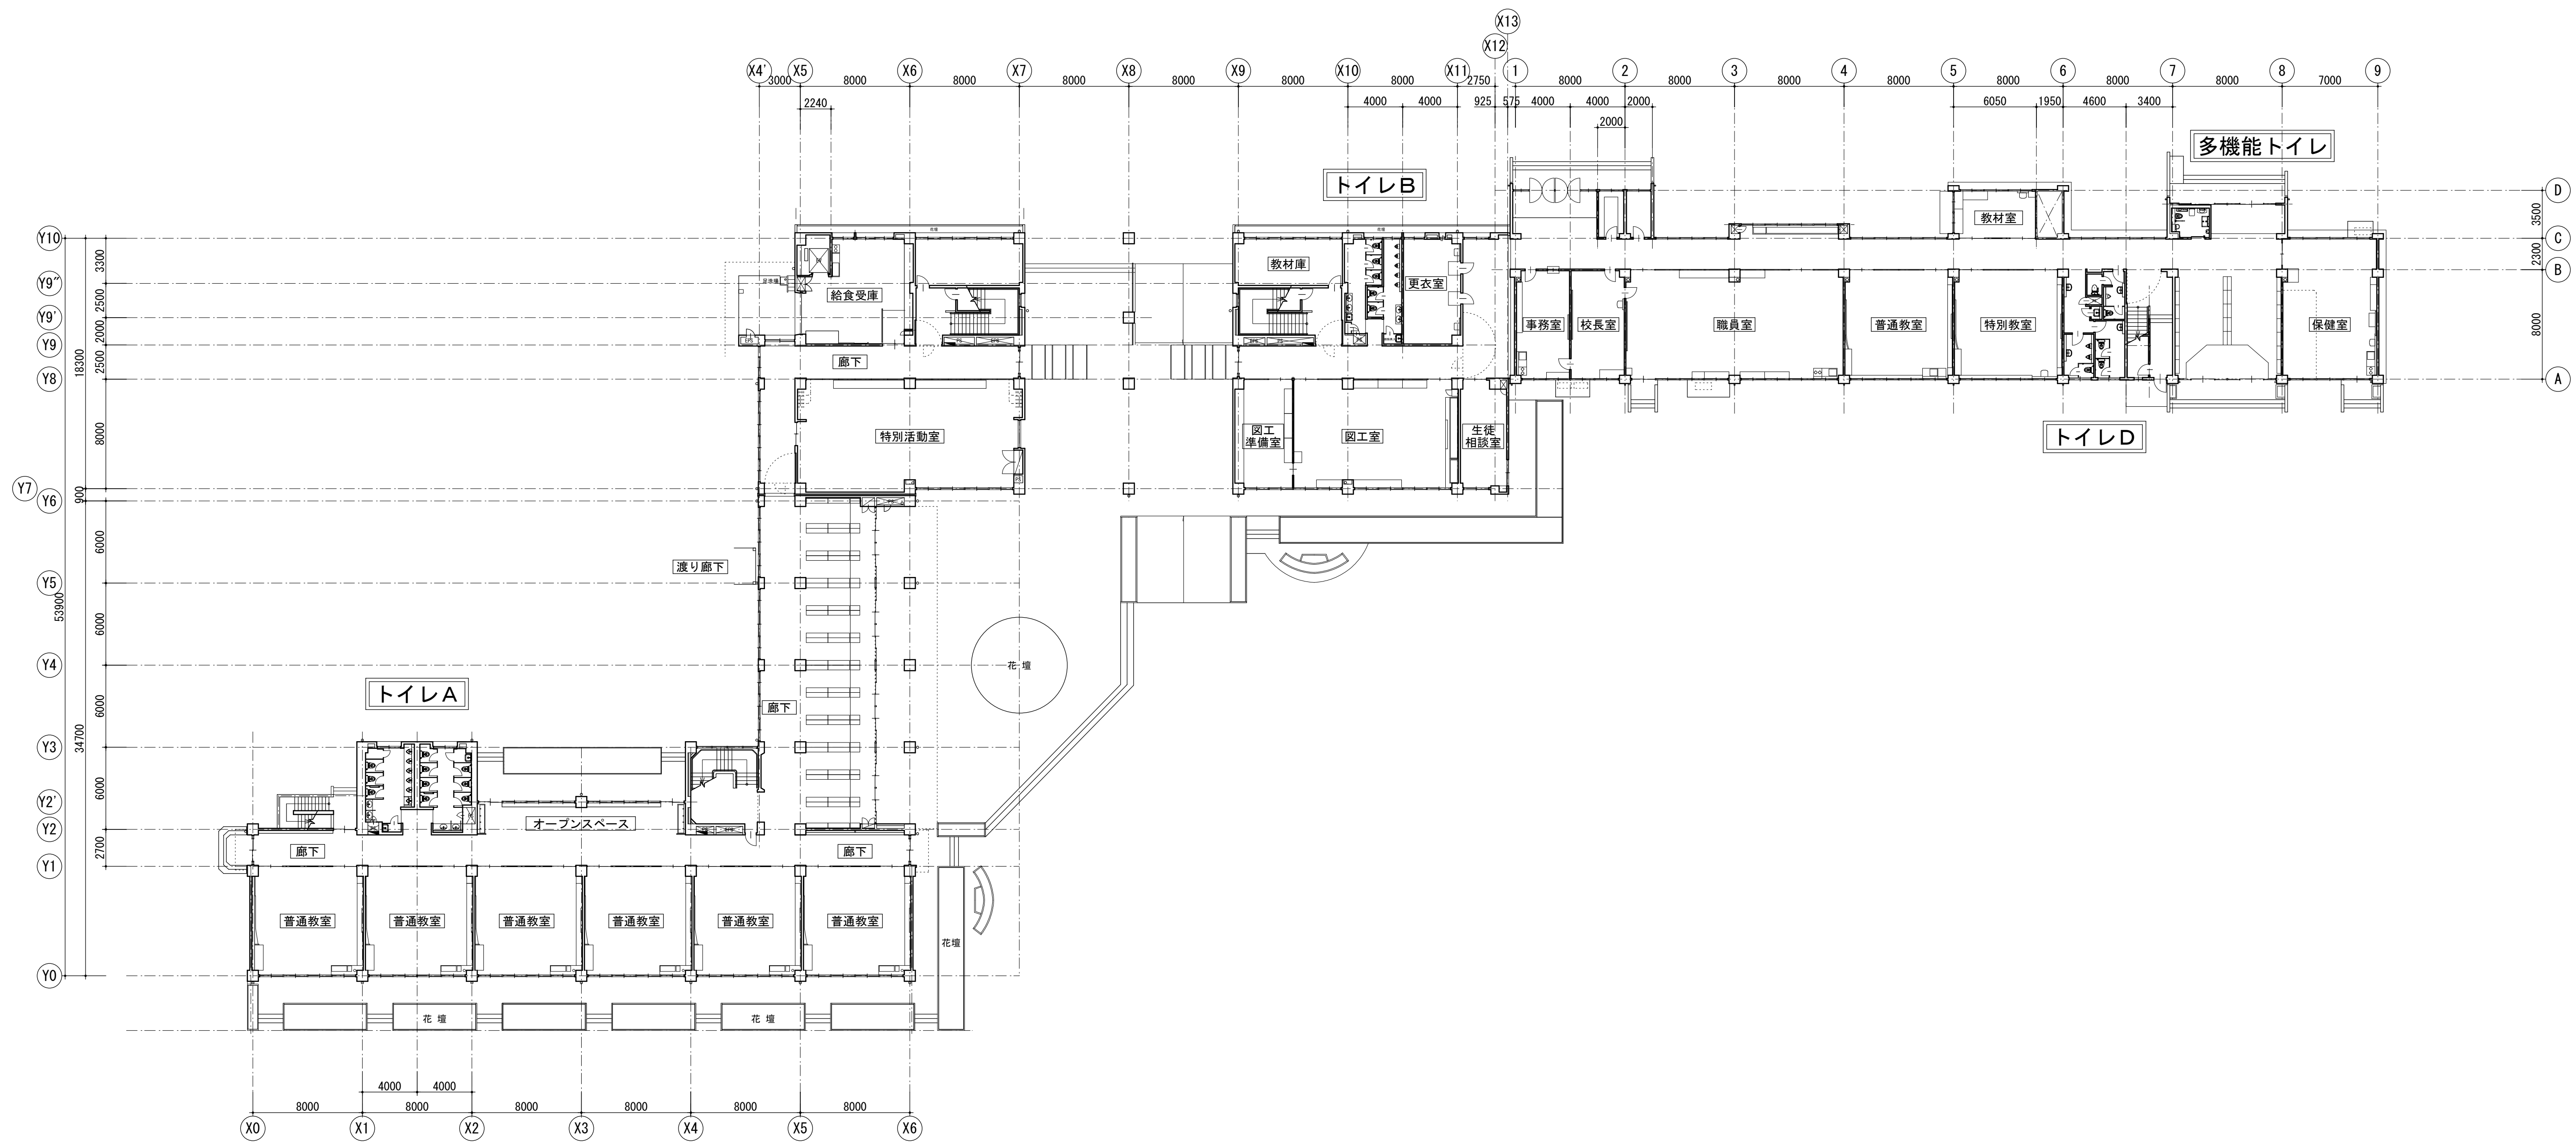


|  |  |  |  |   |  |                                               |                                                   |                                                              |                             |                          |
|--|--|--|--|---|--|-----------------------------------------------|---------------------------------------------------|--------------------------------------------------------------|-----------------------------|--------------------------|
|  |  |  |  | 校舎 協和コンサルタンツ一級建築士事務所<br>一級建築士事務所東京都登録第13109号<br>KYOWA ENGINEERING CONSULTANTS CO.,LTD.<br>CONSULTING ENGINEERS & ARCHITECTS<br>一級建築士登録第122018号 嶋谷 廣 宣 |  | CHECKED BY 橋岡<br>DRAWN BY 製図<br>JOB NO. JOB番号 | SCALE 縮 尺<br>1/250 (A1)<br>1/500 (A3)<br>DATE 年月日 | JOB TITLE<br>校舎トイレ改修工事 (南小)<br>DRAWING TITLE<br>1 階平面図 【改修後】 | 工事名称<br>図面名称<br>DWG. NO. 連番 | SECTION NO. 図番<br>A - 11 |
|--|--|--|--|---|--|-----------------------------------------------|---------------------------------------------------|--------------------------------------------------------------|-----------------------------|--------------------------|

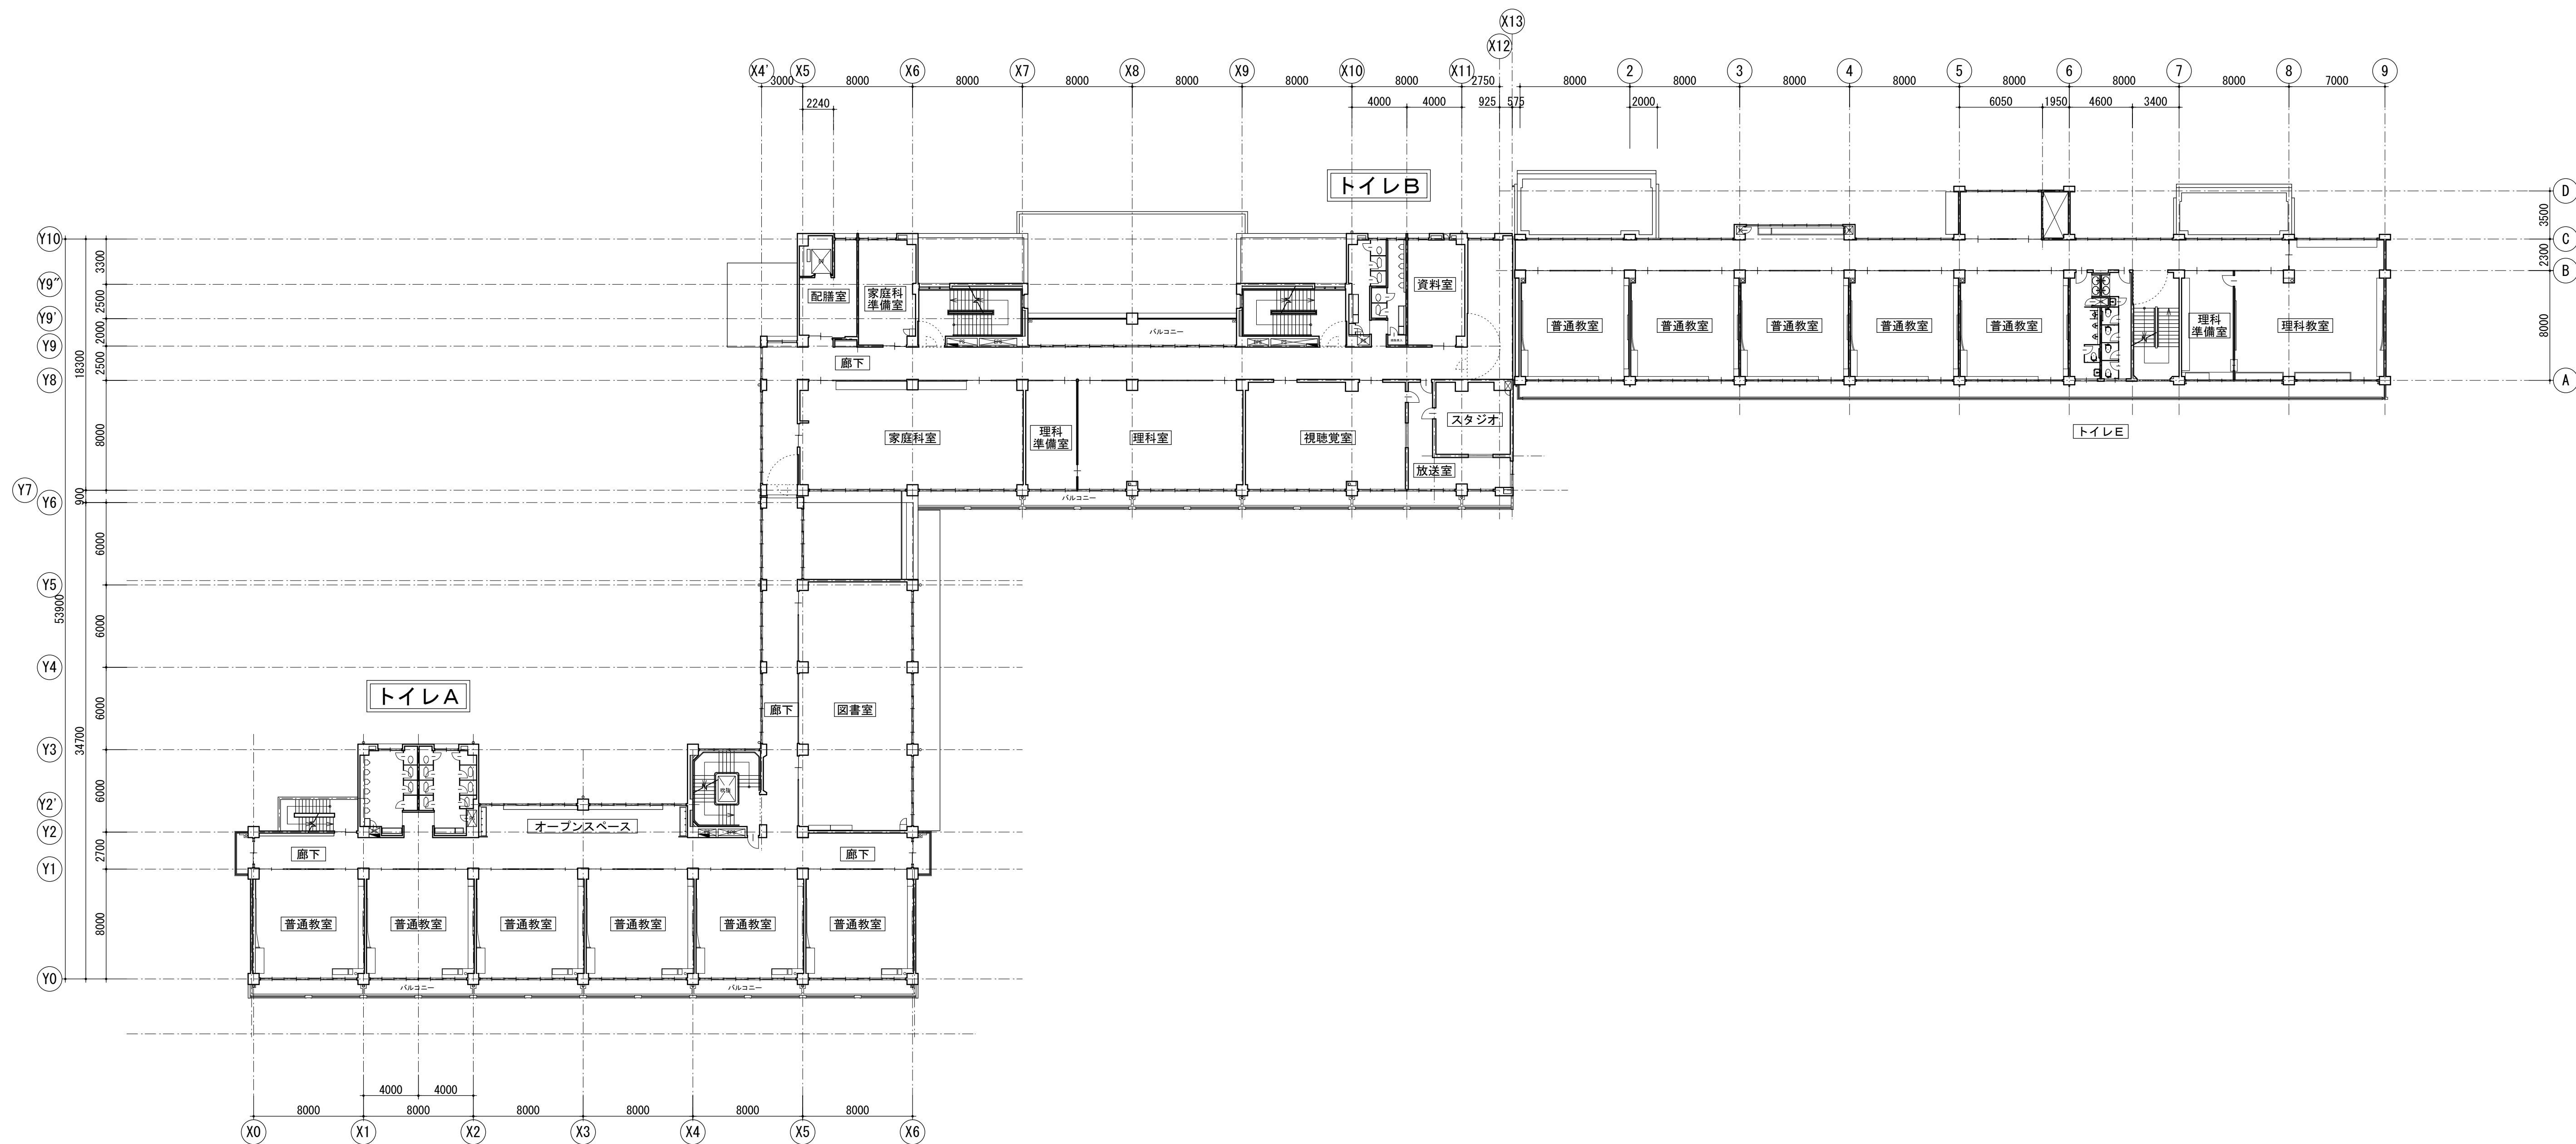


|  |  |  |  |   |  |                                               |                                                   |                                                              |              |                                         |
|--|--|--|--|---|--|-----------------------------------------------|---------------------------------------------------|--------------------------------------------------------------|--------------|-----------------------------------------|
|  |  |  |  | 校舎 協和コンサルタンツ一級建築士事務所<br>一級建築士事務所東京都登録第13109号<br>KYOWA ENGINEERING CONSULTANTS CO.,LTD.<br>CONSULTING ENGINEERS & ARCHITECTS<br>一級建築士登録第122018号 嶋谷 廣 宣 |  | CHECKED BY 橋岡<br>DRAWN BY 製図<br>JOB NO. JOB番号 | SCALE 縮 尺<br>1/250 (A1)<br>1/500 (A3)<br>DATE 年月日 | JOB TITLE<br>校舎トイレ改修工事 (南小)<br>DRAWING TITLE<br>2 階平面図 【改修前】 | 工事名称<br>図案名称 | SECTION NO. 図番<br>A - 12<br>DWG. NO. 通番 |
|--|--|--|--|---|--|-----------------------------------------------|---------------------------------------------------|--------------------------------------------------------------|--------------|-----------------------------------------|

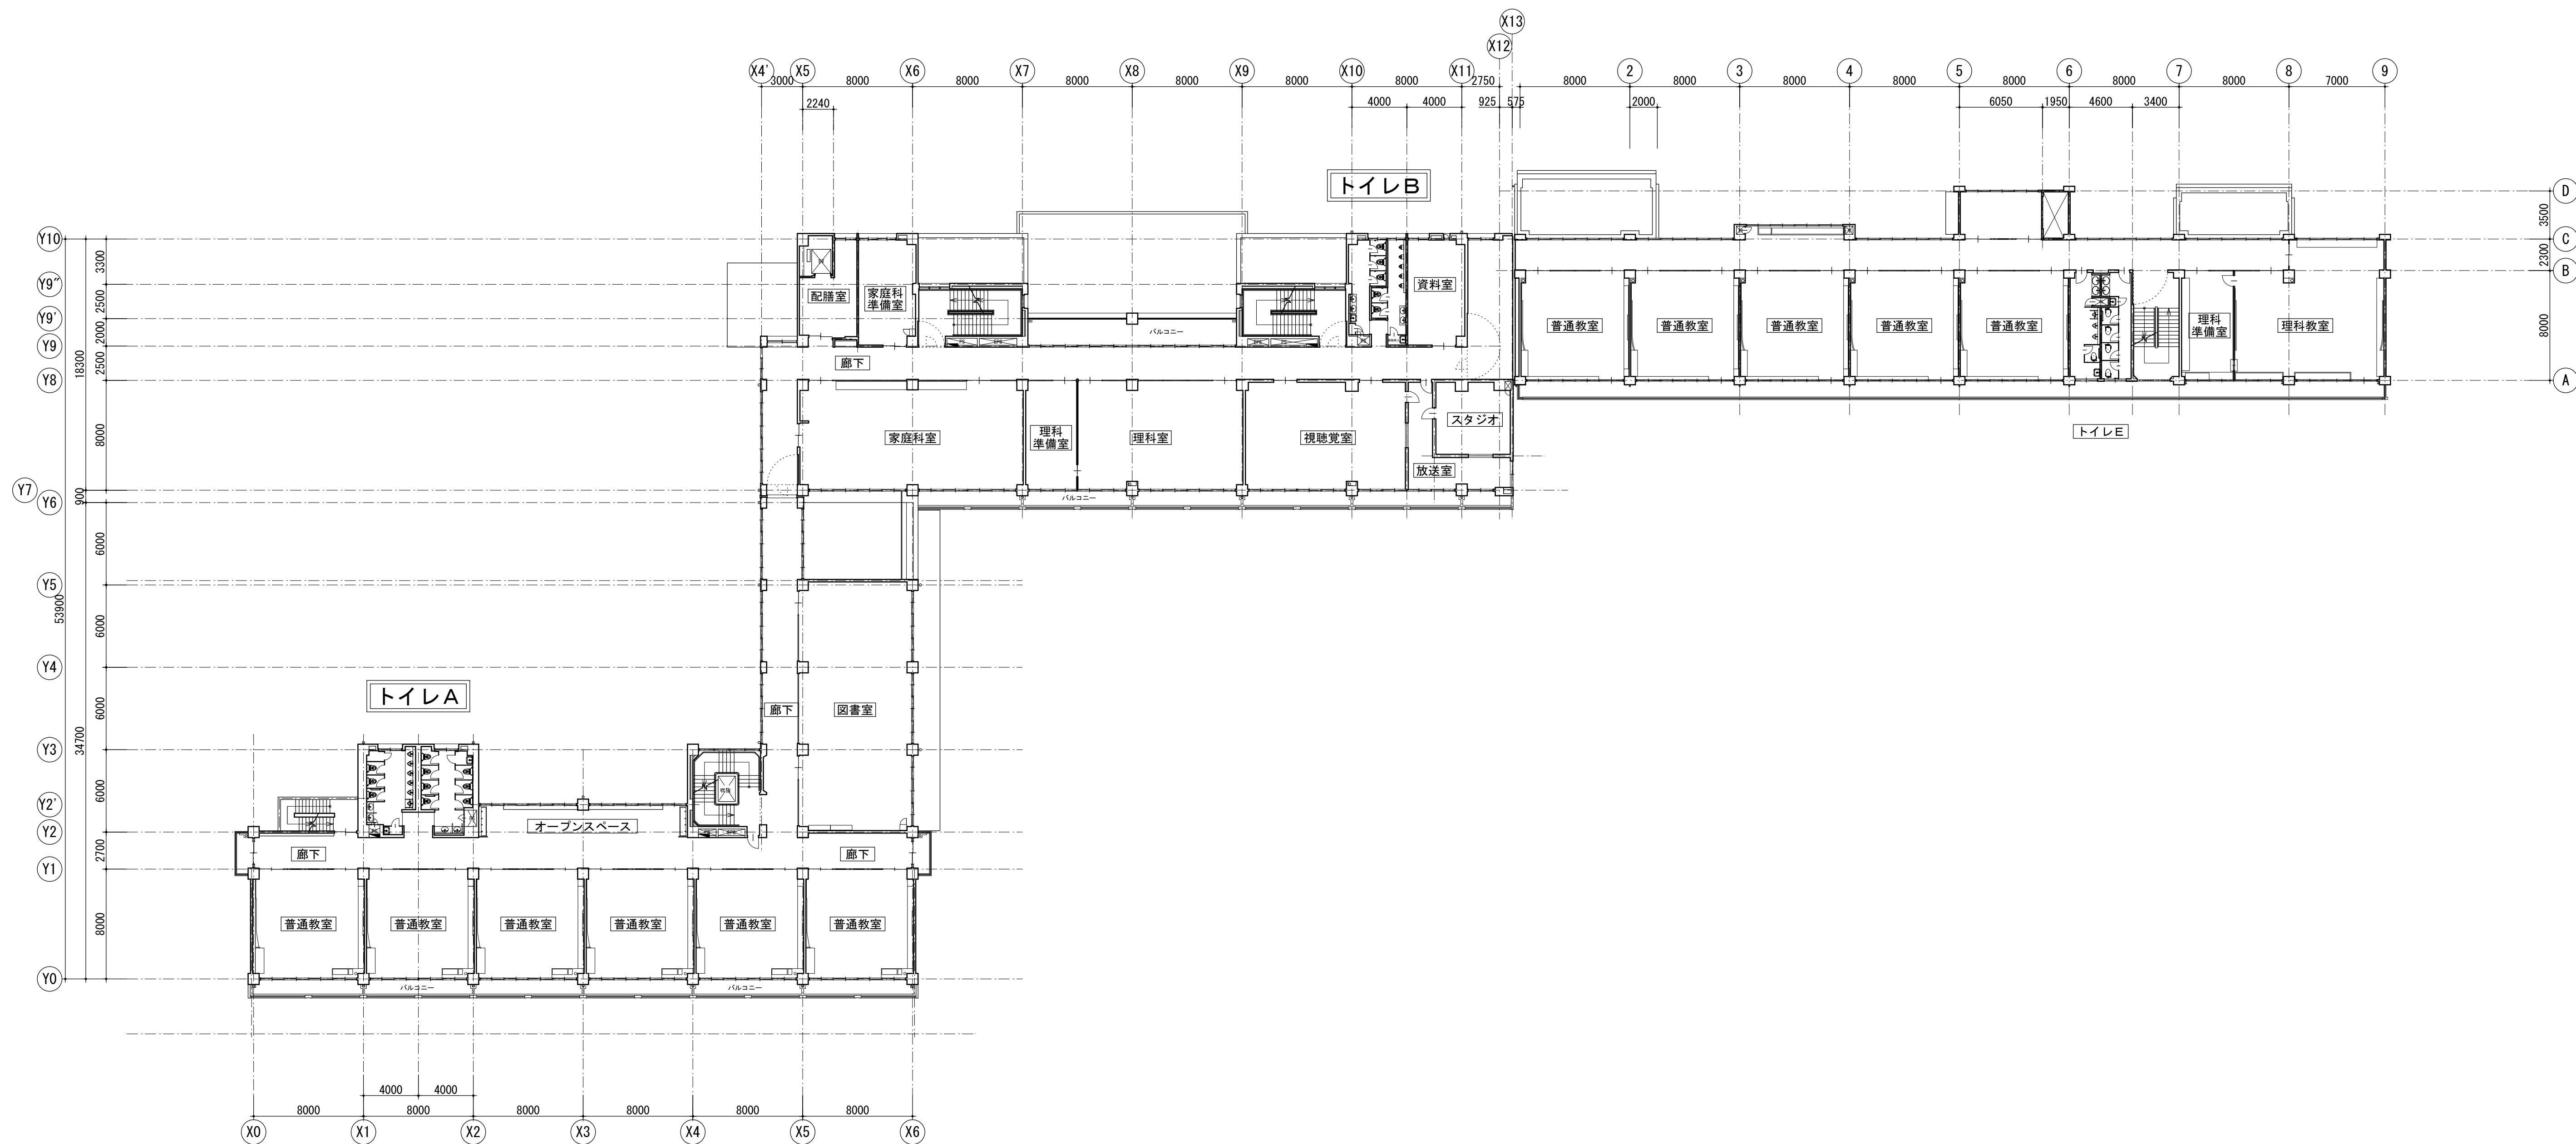


|  |  |  |  |  |   |                                               |                                                   |                                                              |              |                                         |
|--|--|--|--|--|---|-----------------------------------------------|---------------------------------------------------|--------------------------------------------------------------|--------------|-----------------------------------------|
|  |  |  |  |  | 校名 協和コンサルタンツ一級建築士事務所<br>一級建築士事務所東京都登録第13109号<br>KYOWA ENGINEERING CONSULTANTS CO.,LTD.<br>CONSULTING ENGINEERS & ARCHITECTS<br>一級建築士登録第122018号 嶋谷 廣 宣 | CHECKED BY 検図<br>DRAWN BY 製図<br>JOB NO. JOB番号 | SCALE 縮 尺<br>1/250 (A1)<br>1/500 (A3)<br>DATE 年月日 | JOB TITLE<br>校舎トイレ改修工事 (南小)<br>DRAWING TITLE<br>2 階平面図 【改修後】 | 工事名称<br>図案名称 | SECTION NO. 図番<br>A - 13<br>DWG. NO. 通番 |
|--|--|--|--|--|---|-----------------------------------------------|---------------------------------------------------|--------------------------------------------------------------|--------------|-----------------------------------------|

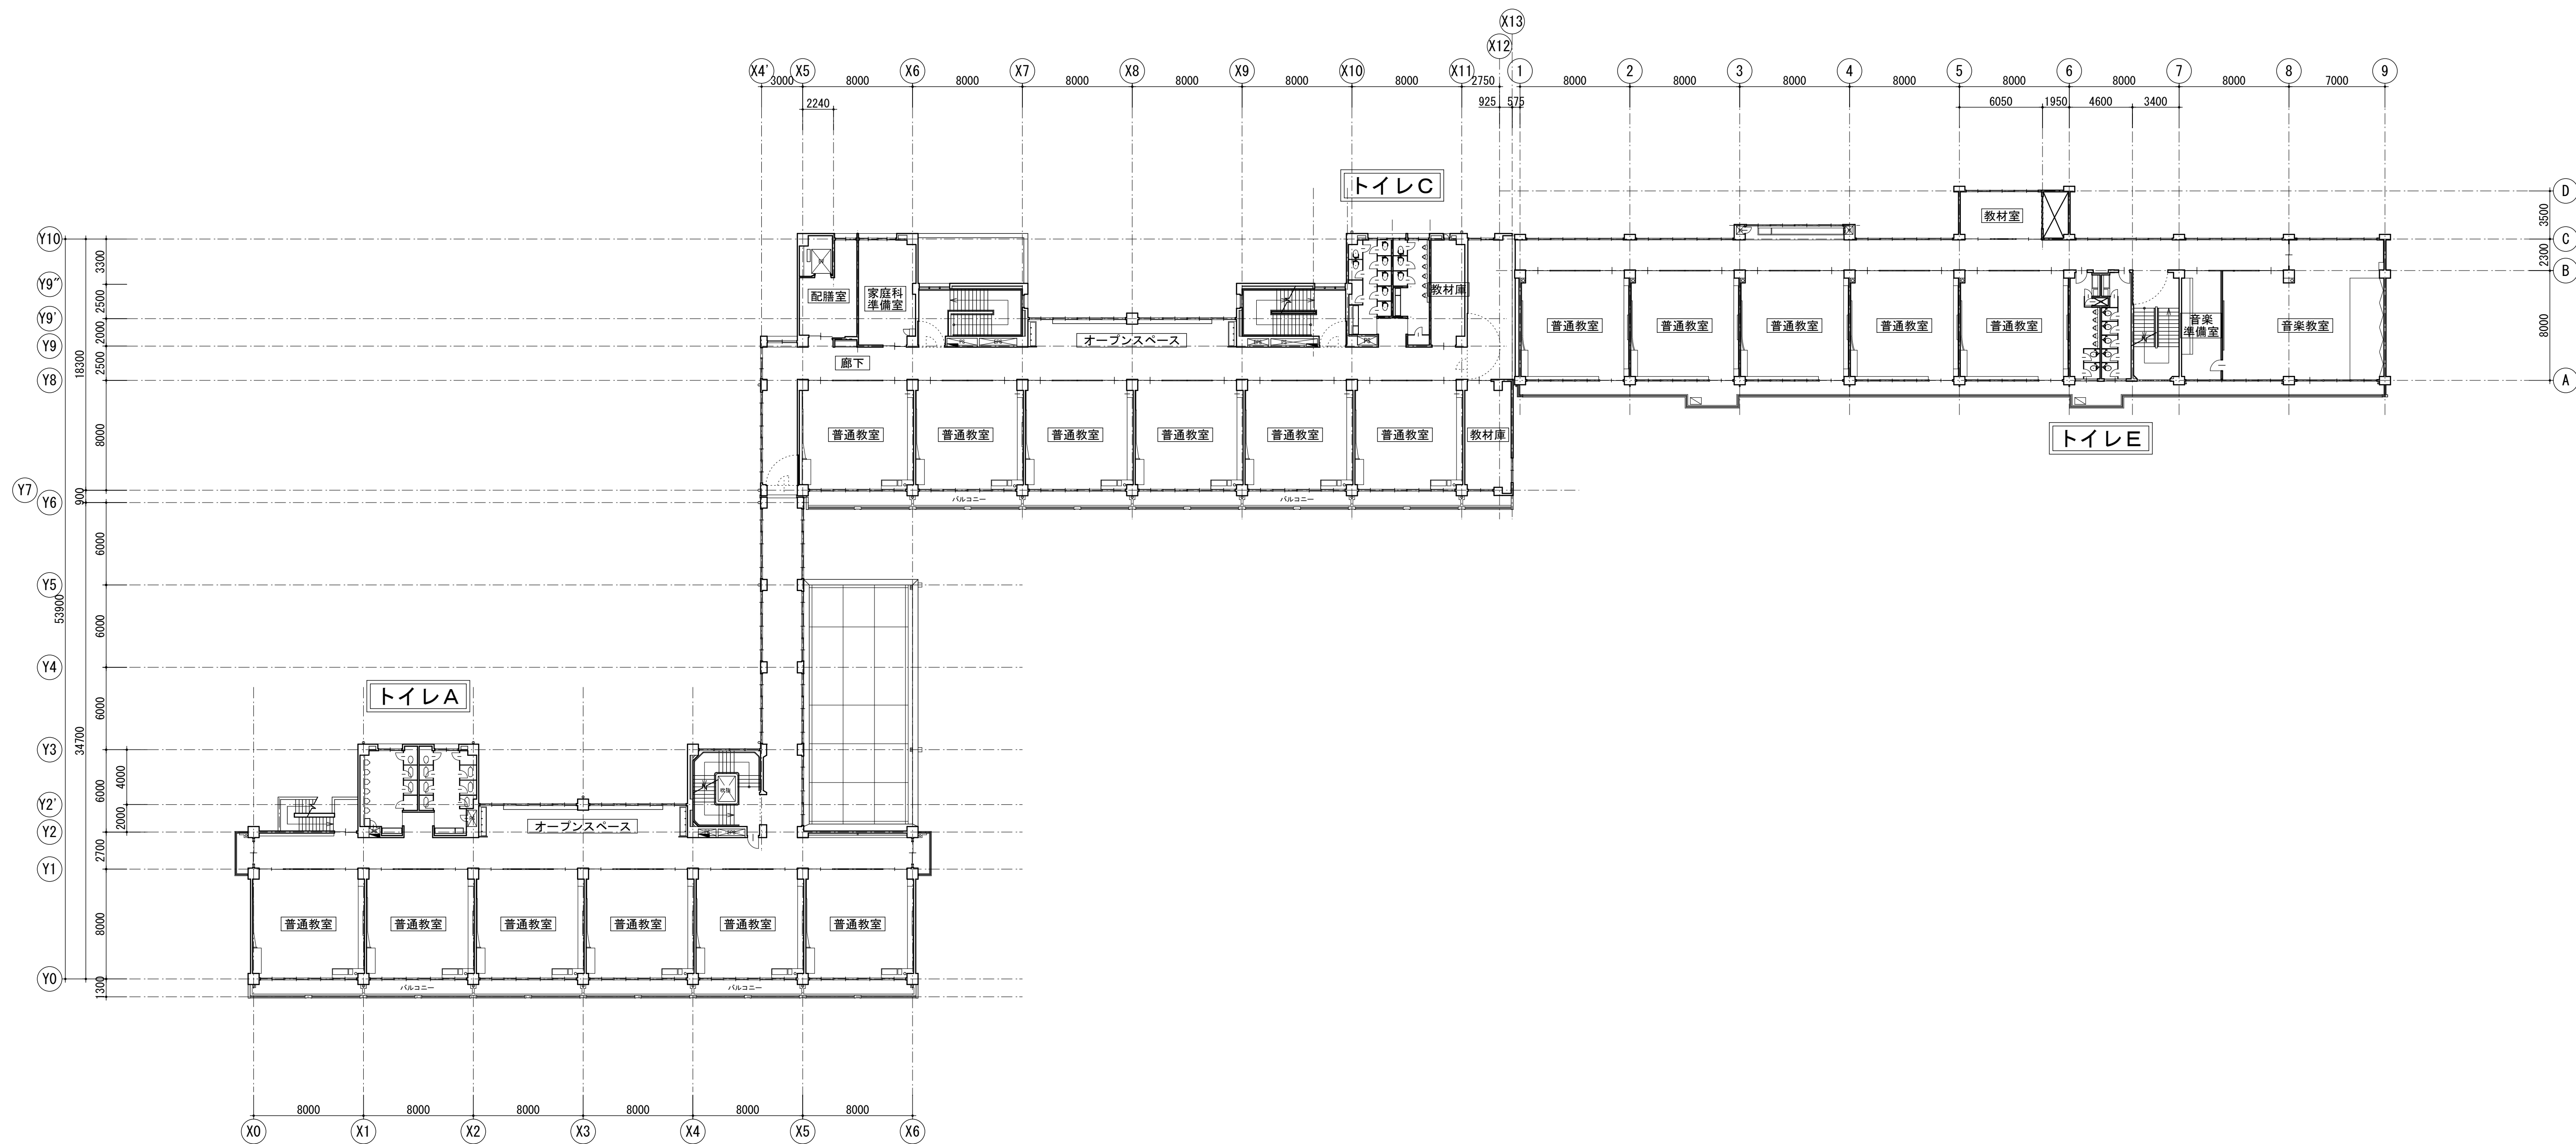


|  |  |  |  |   |  |                                               |                                                   |                                                             |              |                                         |
|--|--|--|--|---|--|-----------------------------------------------|---------------------------------------------------|-------------------------------------------------------------|--------------|-----------------------------------------|
|  |  |  |  | 校務 協和コンサルタンツ一級建築士事務所<br>一級建築士事務所東京都登録第13109号<br>KYOMA ENGINEERING CONSULTANTS CO.,LTD.<br>CONSULTING ENGINEERS & ARCHITECTS<br>一級建築士登録第122018号 嶋谷 廣 宣 |  | CHECKED BY 橋岡<br>DRAWN BY 製図<br>JOB NO. JOB番号 | SCALE 縮 尺<br>1/250 (A1)<br>1/500 (A3)<br>DATE 年月日 | JOB TITLE<br>校舎トイレ改修工事 (南小)<br>DRAWING TITLE<br>3階平面図 【改修前】 | 工事名称<br>図案名称 | SECTION NO. 図番<br>A - 14<br>DWG. NO. 通番 |
|--|--|--|--|---|--|-----------------------------------------------|---------------------------------------------------|-------------------------------------------------------------|--------------|-----------------------------------------|

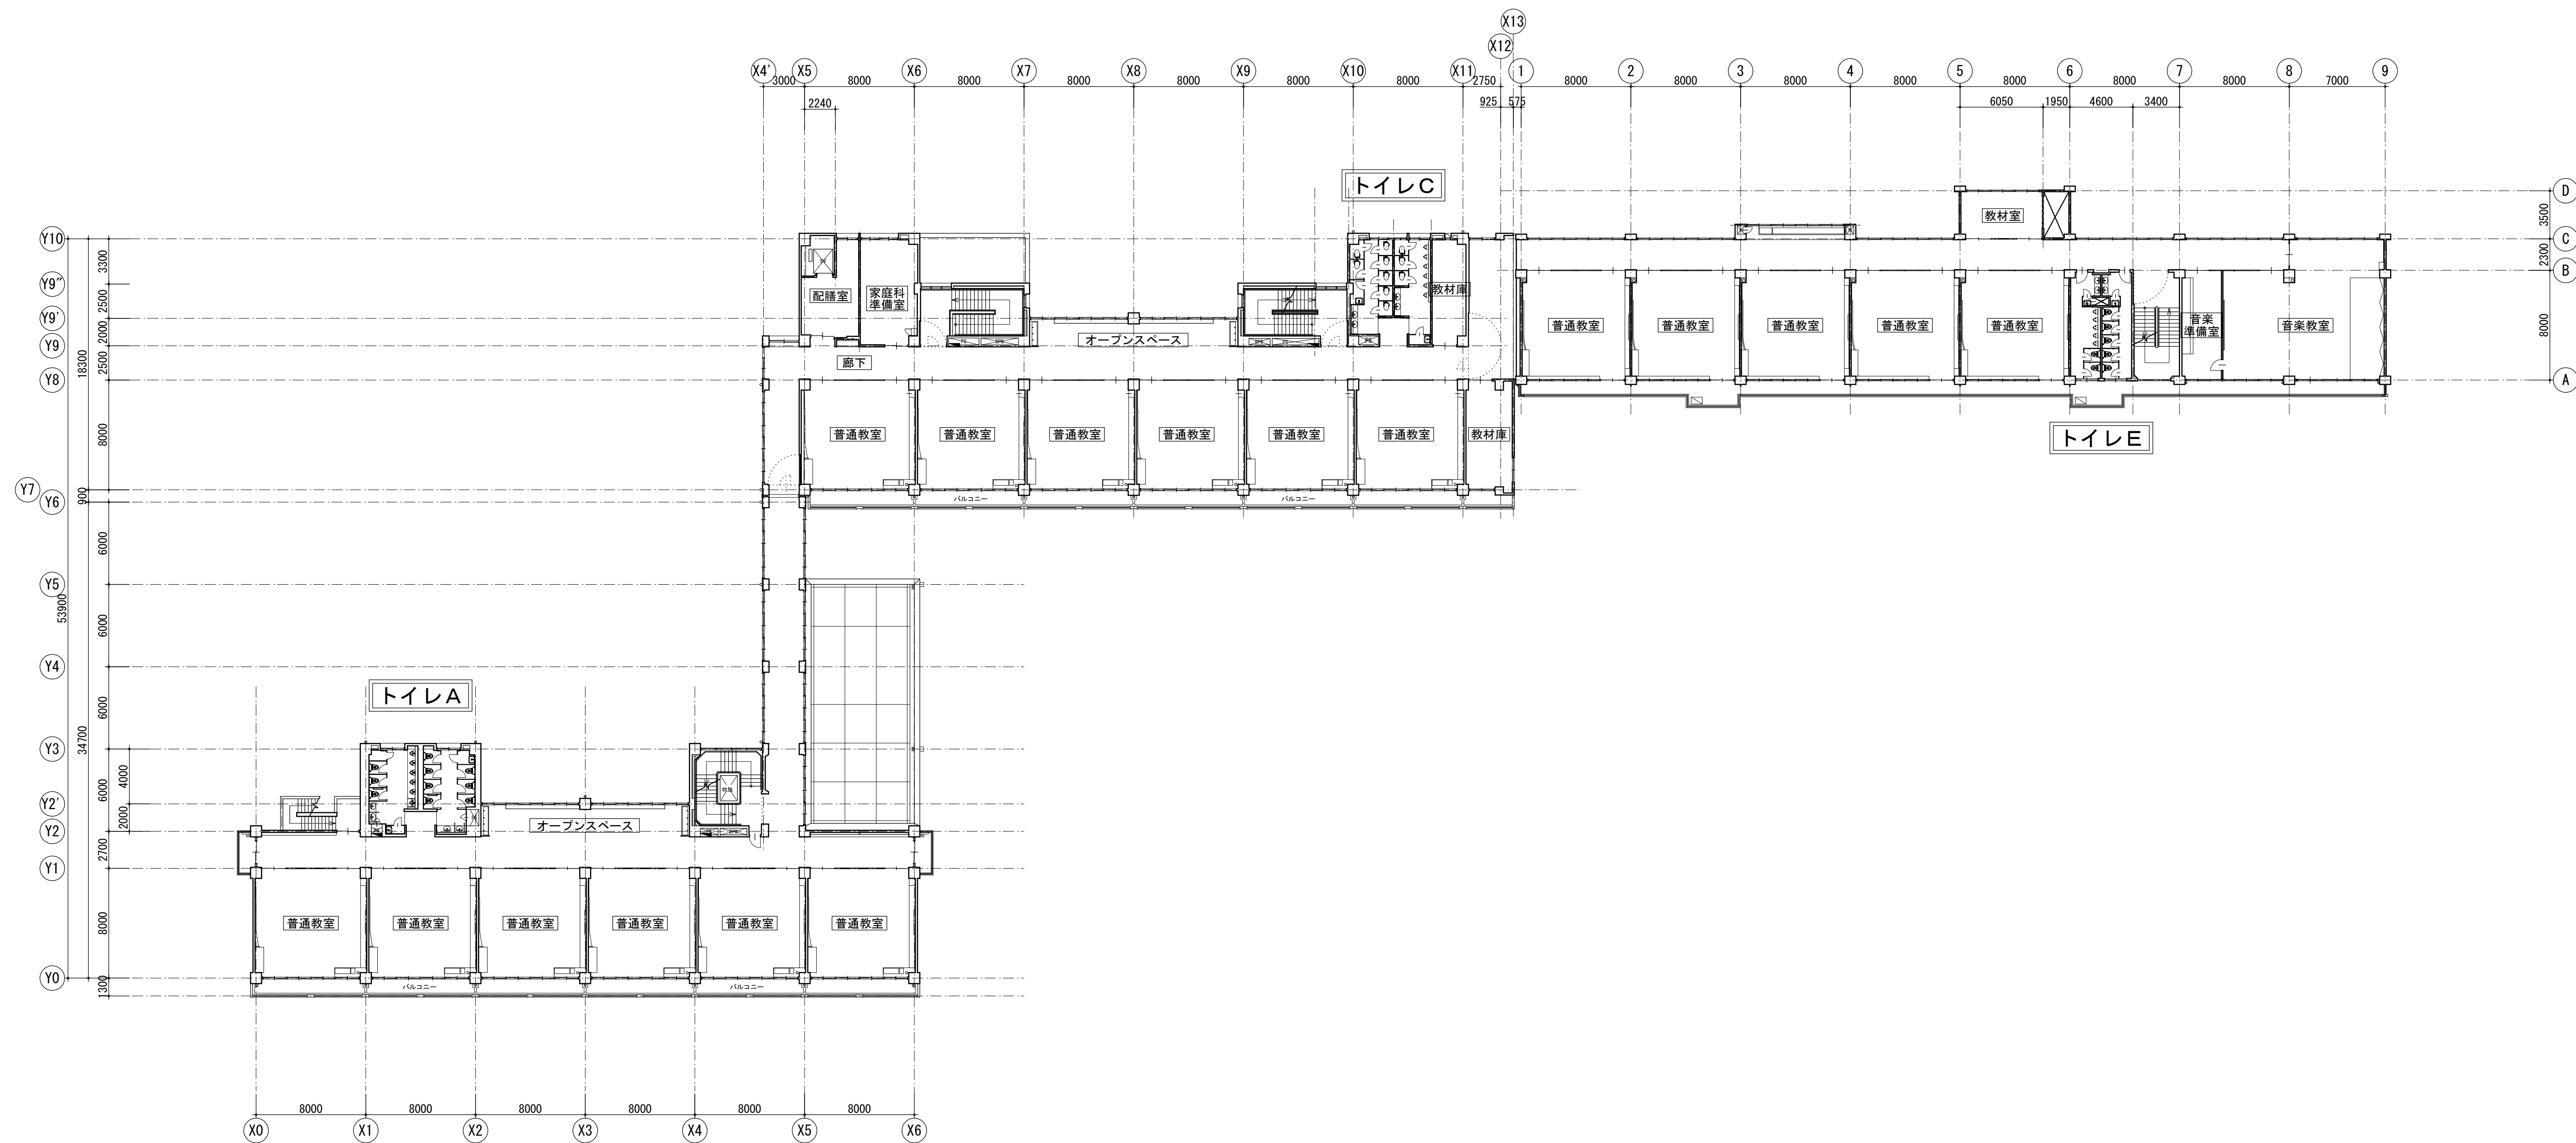

|  |  |  |  |   |  |                                               |                                                   |                                                             |              |                                         |
|--|--|--|--|---|--|-----------------------------------------------|---------------------------------------------------|-------------------------------------------------------------|--------------|-----------------------------------------|
|  |  |  |  | 校舎 協和コンサルタンツ一級建築士事務所<br>一級建築士事務所東京都登録第13109号<br>KYOMA ENGINEERING CONSULTANTS CO.,LTD.<br>CONSULTING ENGINEERS & ARCHITECTS<br>一級建築士登録第122018号 嶋谷 廣 宣 |  | CHECKED BY 検図<br>DRAWN BY 製図<br>JOB NO. JOB番号 | SCALE 縮 尺<br>1/250 (A1)<br>1/500 (A3)<br>DATE 年月日 | JOB TITLE<br>校舎トイレ改修工事 (南小)<br>DRAWING TITLE<br>3階平面図 【改修後】 | 工事名称<br>図案名称 | SECTION NO. 図番<br>A - 15<br>DWG. NO. 通番 |
|--|--|--|--|---|--|-----------------------------------------------|---------------------------------------------------|-------------------------------------------------------------|--------------|-----------------------------------------|

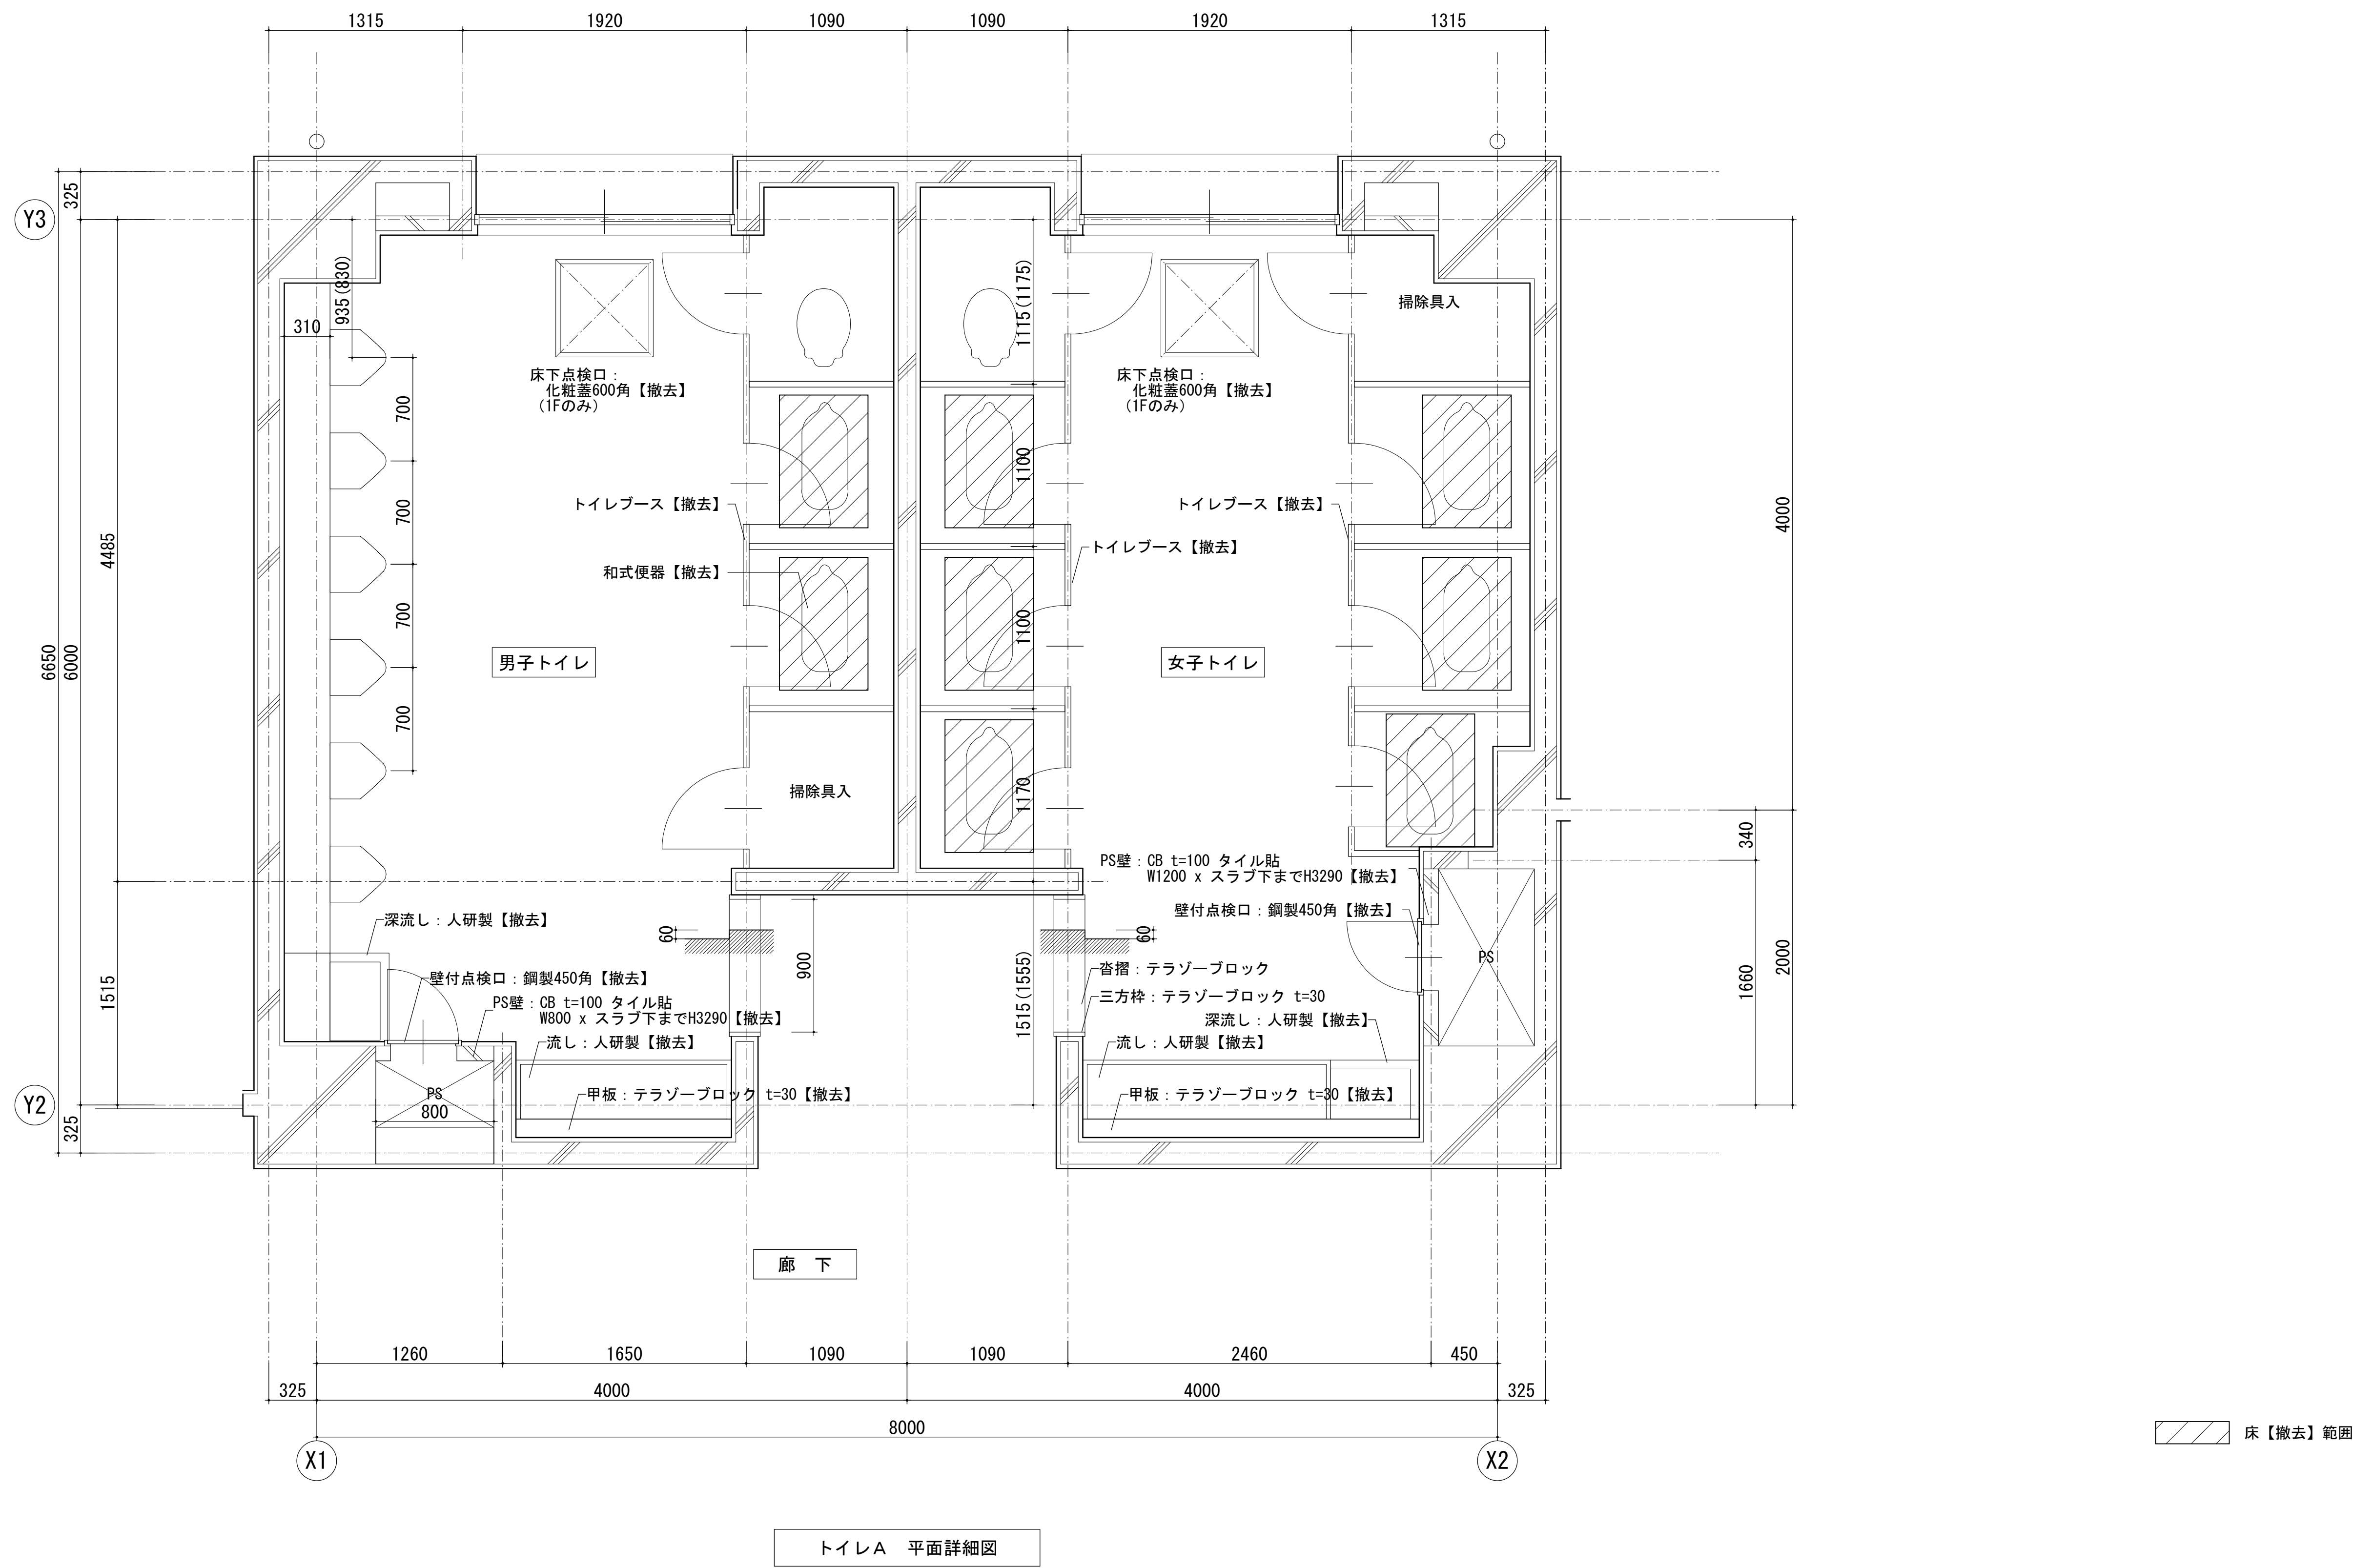

|  |  |  |  |   |               |                                     |                                       |                          |
|--|--|--|--|---|---------------|-------------------------------------|---------------------------------------|--------------------------|
|  |  |  |  | 株式会社 協和コンサルタンツ一級建築士事務所<br>一級建築士事務所東京都登録第13109号<br>KYOWA ENGINEERING CONSULTANTS CO., LTD.<br>CONSULTING ENGINEERS & ARCHITECTS<br>一級建築士登録第122018号 嶋谷 廣 宣 | CHECKED BY 橋岡 | SCALE 縮 尺<br>1/25 (A1)<br>1/50 (A3) | JOB TITLE 工事名称<br>校舎トイレ改修工事 (南小)      | SECTION NO. 図番<br>A - 16 |
|  |  |  |  |   | DRAWN BY 製図   | DATE 年月日                            | DRAWING TITLE 図案名称<br>トイレA平面詳細図 【改修前】 | DWG. NO. 連番              |
|  |  |  |  |   |               | JOB NO. JOB番号                       |                                       |                          |

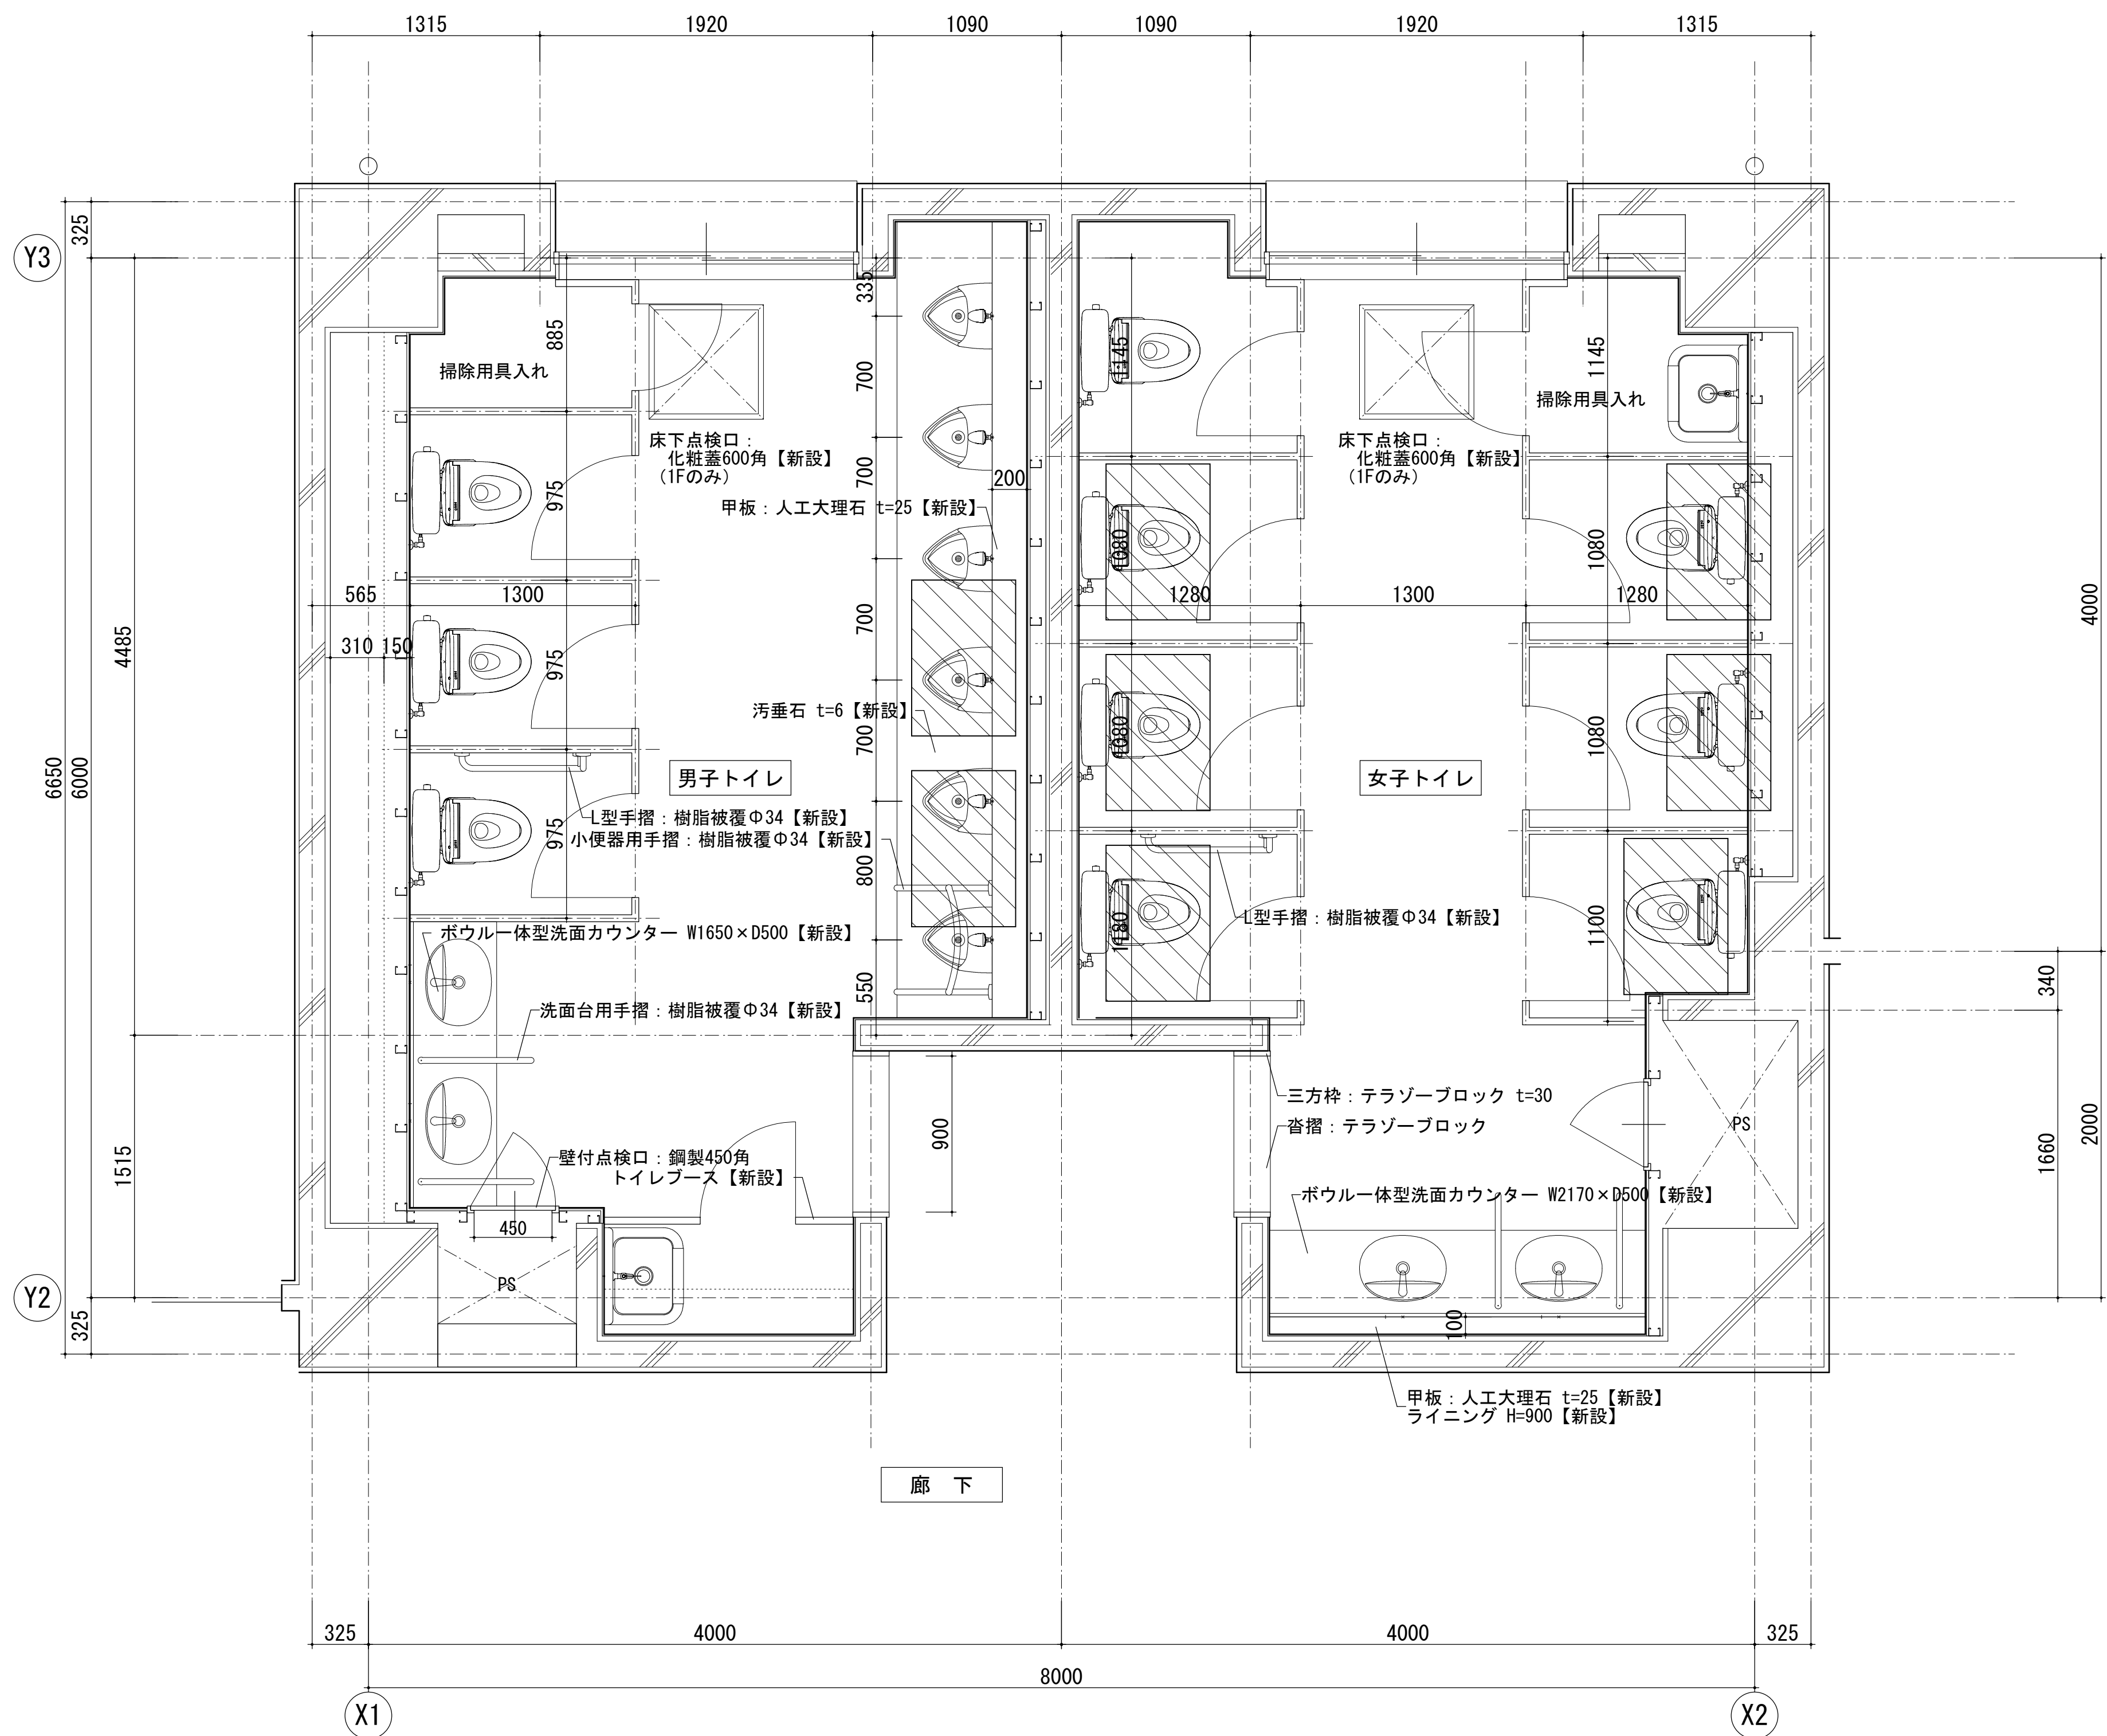


配管貫通口 (参考)


| 配管<br>種類<br>配管<br>口径 | 合<br>計 | 1階  |     | 2階  |     | 3階  |     |
|----------------------|--------|-----|-----|-----|-----|-----|-----|
|                      |        | 給水管 | 排水管 | 給水管 | 排水管 | 給水管 | 排水管 |
|                      |        | 床   | 床   | 床   | 床   | 床   | 床   |
| 75φ                  | 70     | 13  | 11  | 13  | 10  | 13  | 10  |
| 100φ                 | 10     |     | 2   |     | 4   |     | 4   |
| 125φ                 | 36     |     | 12  |     | 12  |     | 12  |
| 150φ                 | 18     |     | 6   |     | 6   |     | 6   |

トイレA 平面詳細図

床【新設】範囲

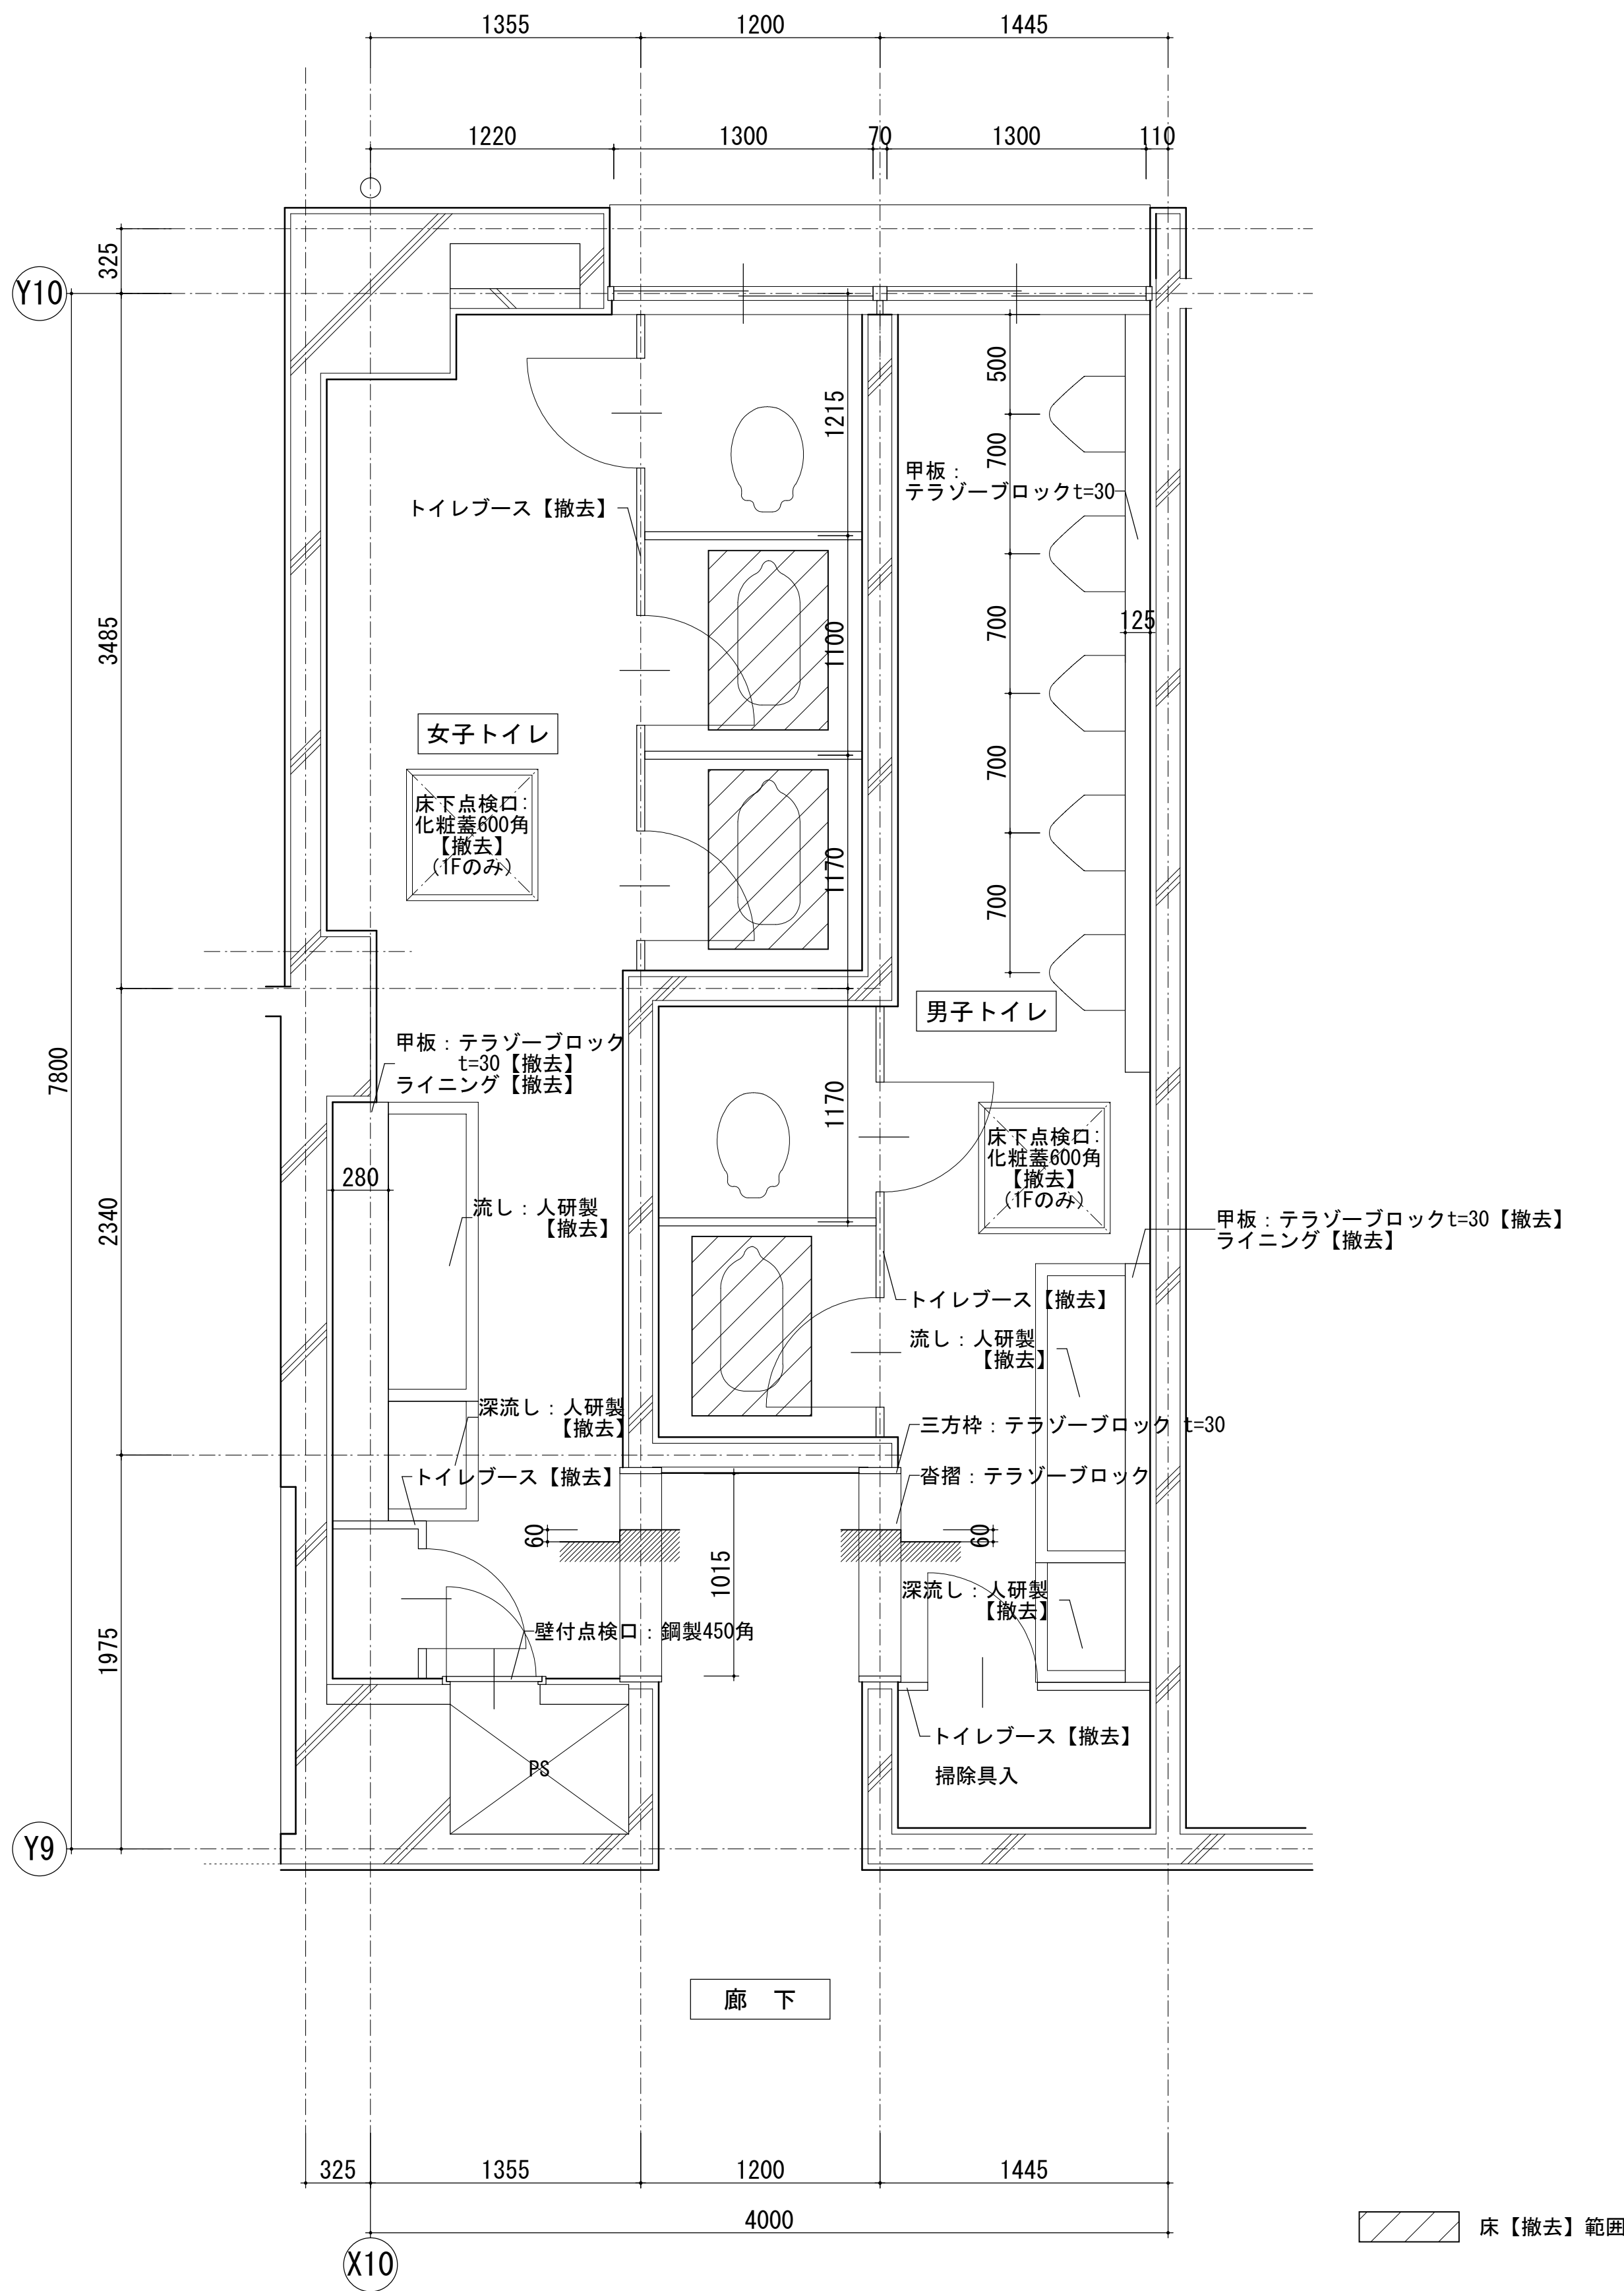


1, 2階 トイレB 平面詳細図

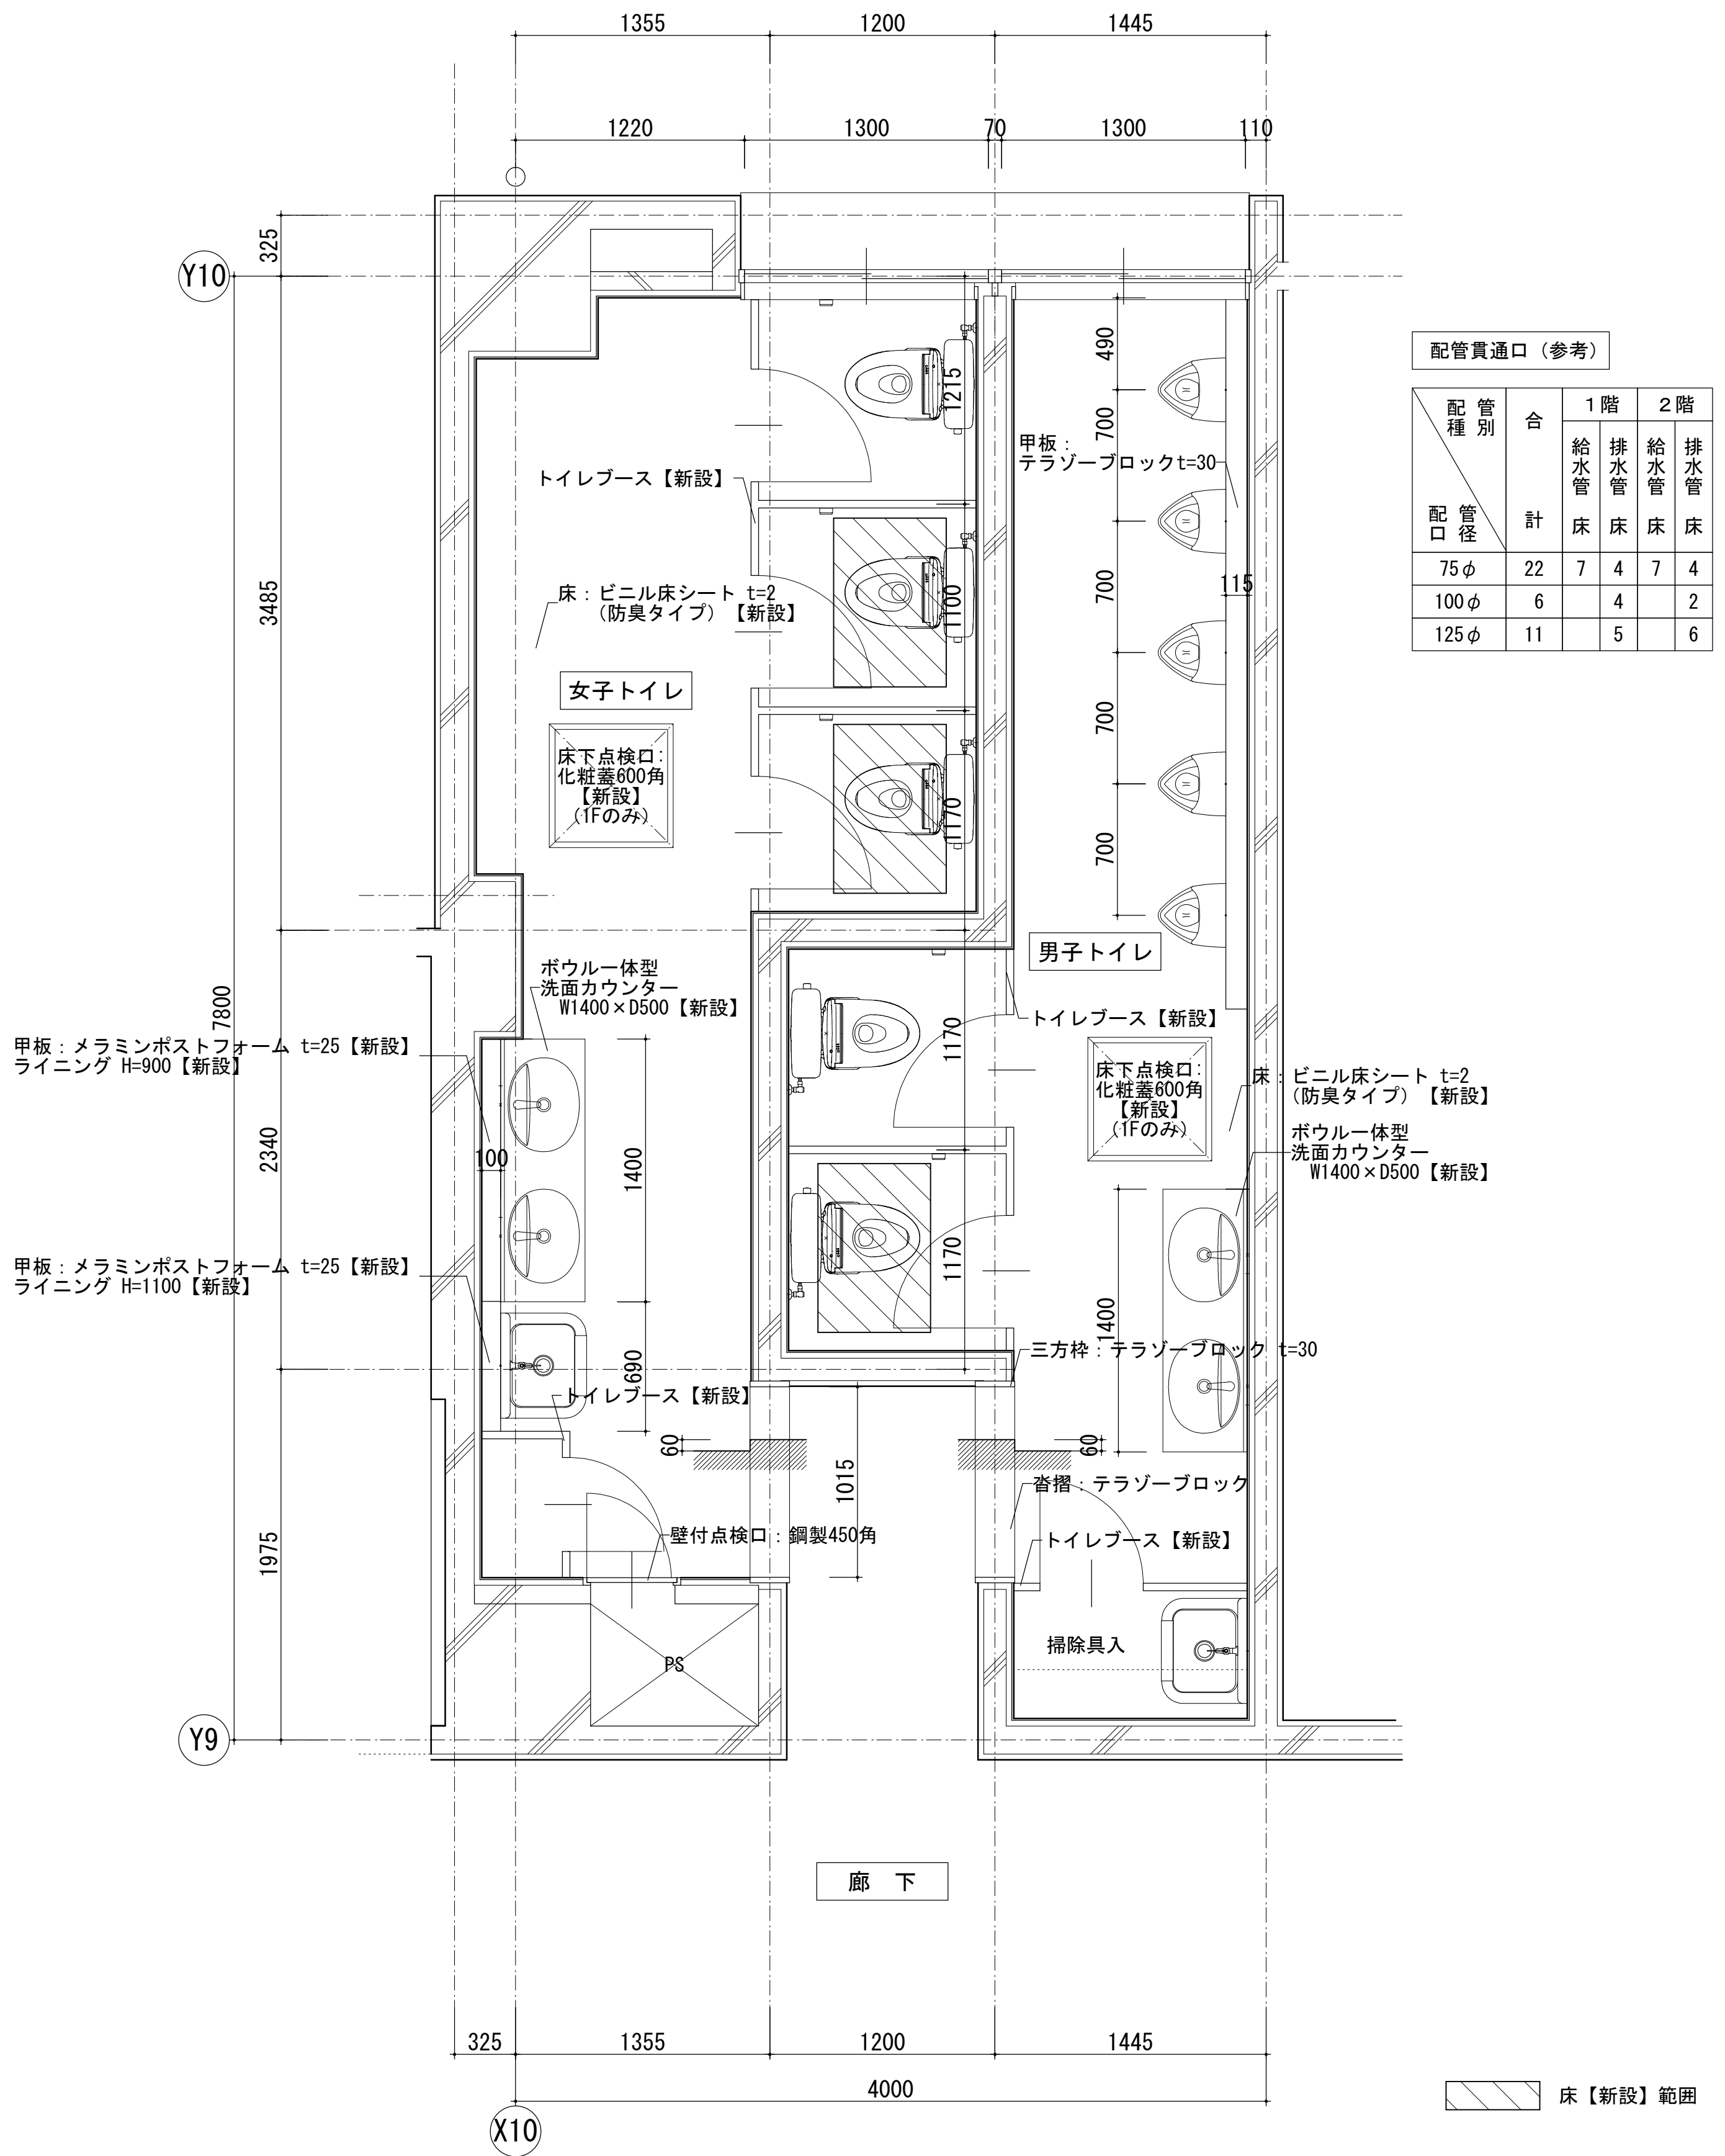

1, 2階 トイレB 平面詳細図


| 配管貫通口 (参考) |     |     |     |     |     |
|------------|-----|-----|-----|-----|-----|
| 配管種別       | 合 計 | 1 階 |     | 2 階 |     |
|            |     | 給水管 | 排水管 | 給水管 | 排水管 |
| 75φ        | 22  | 7   | 4   | 7   | 4   |
| 100φ       | 6   |     | 4   |     | 2   |
| 125φ       | 11  |     | 5   |     | 6   |

改修前

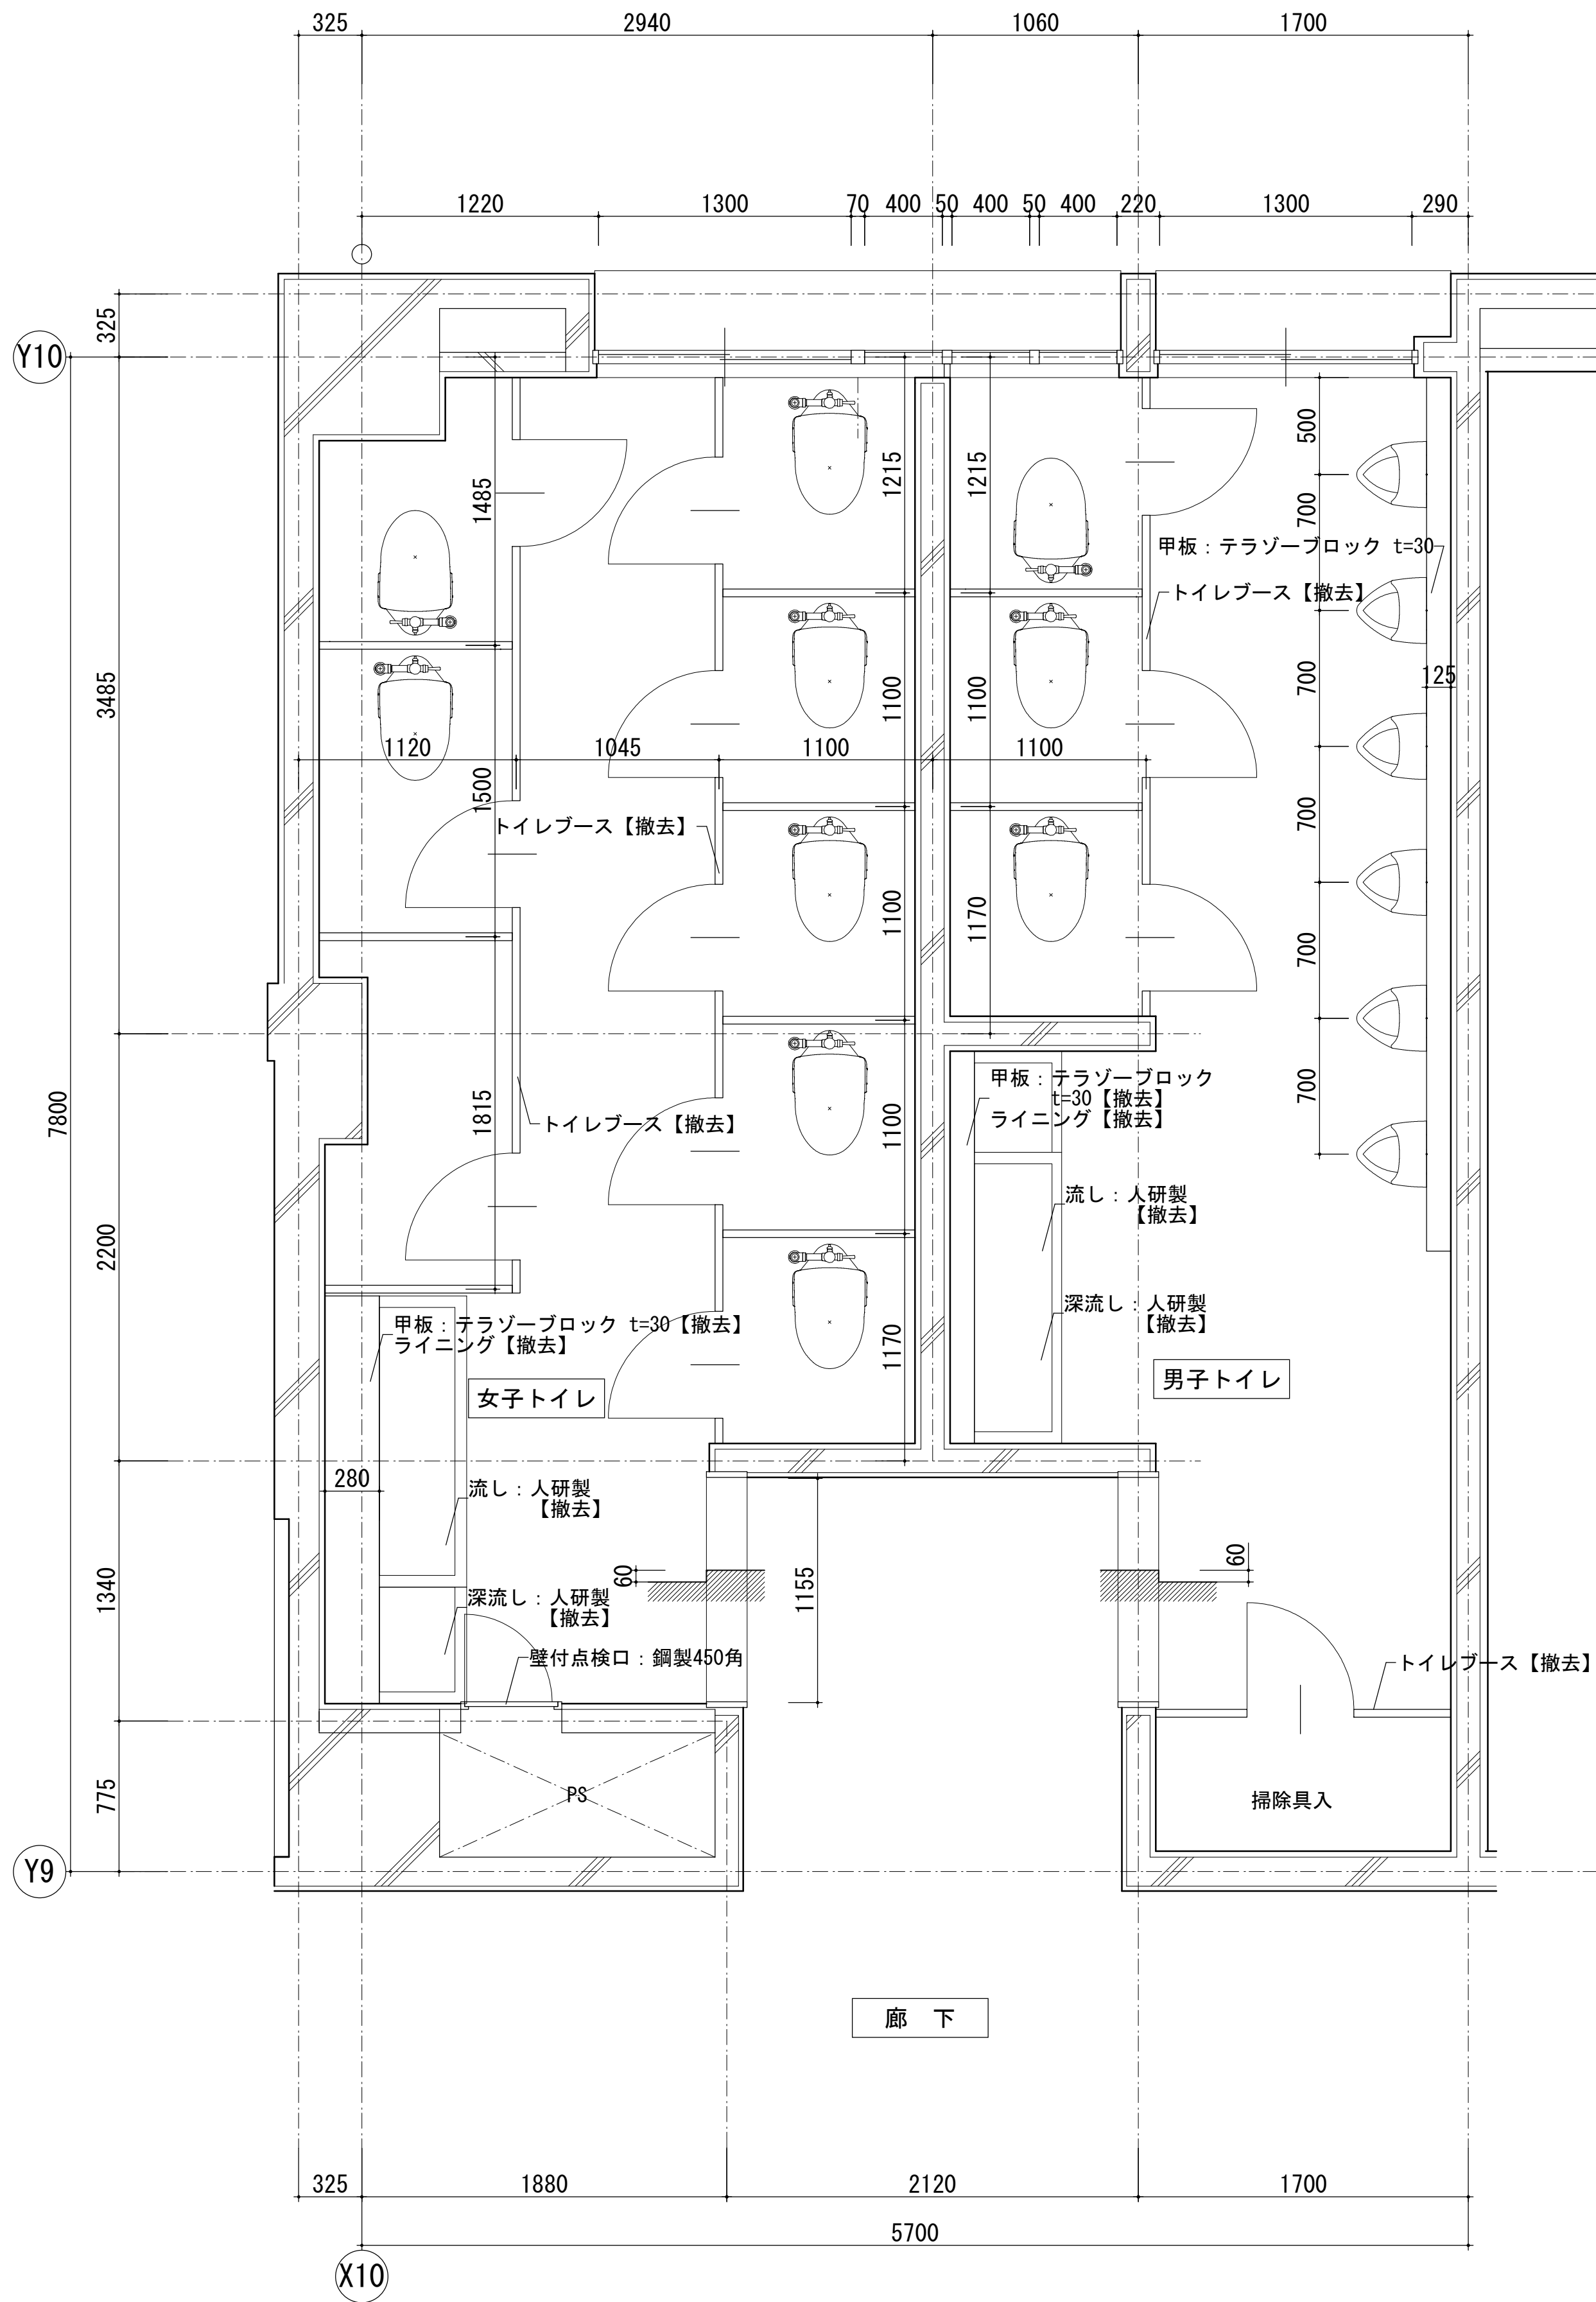

3階 トイレC 平面詳細図


改修後

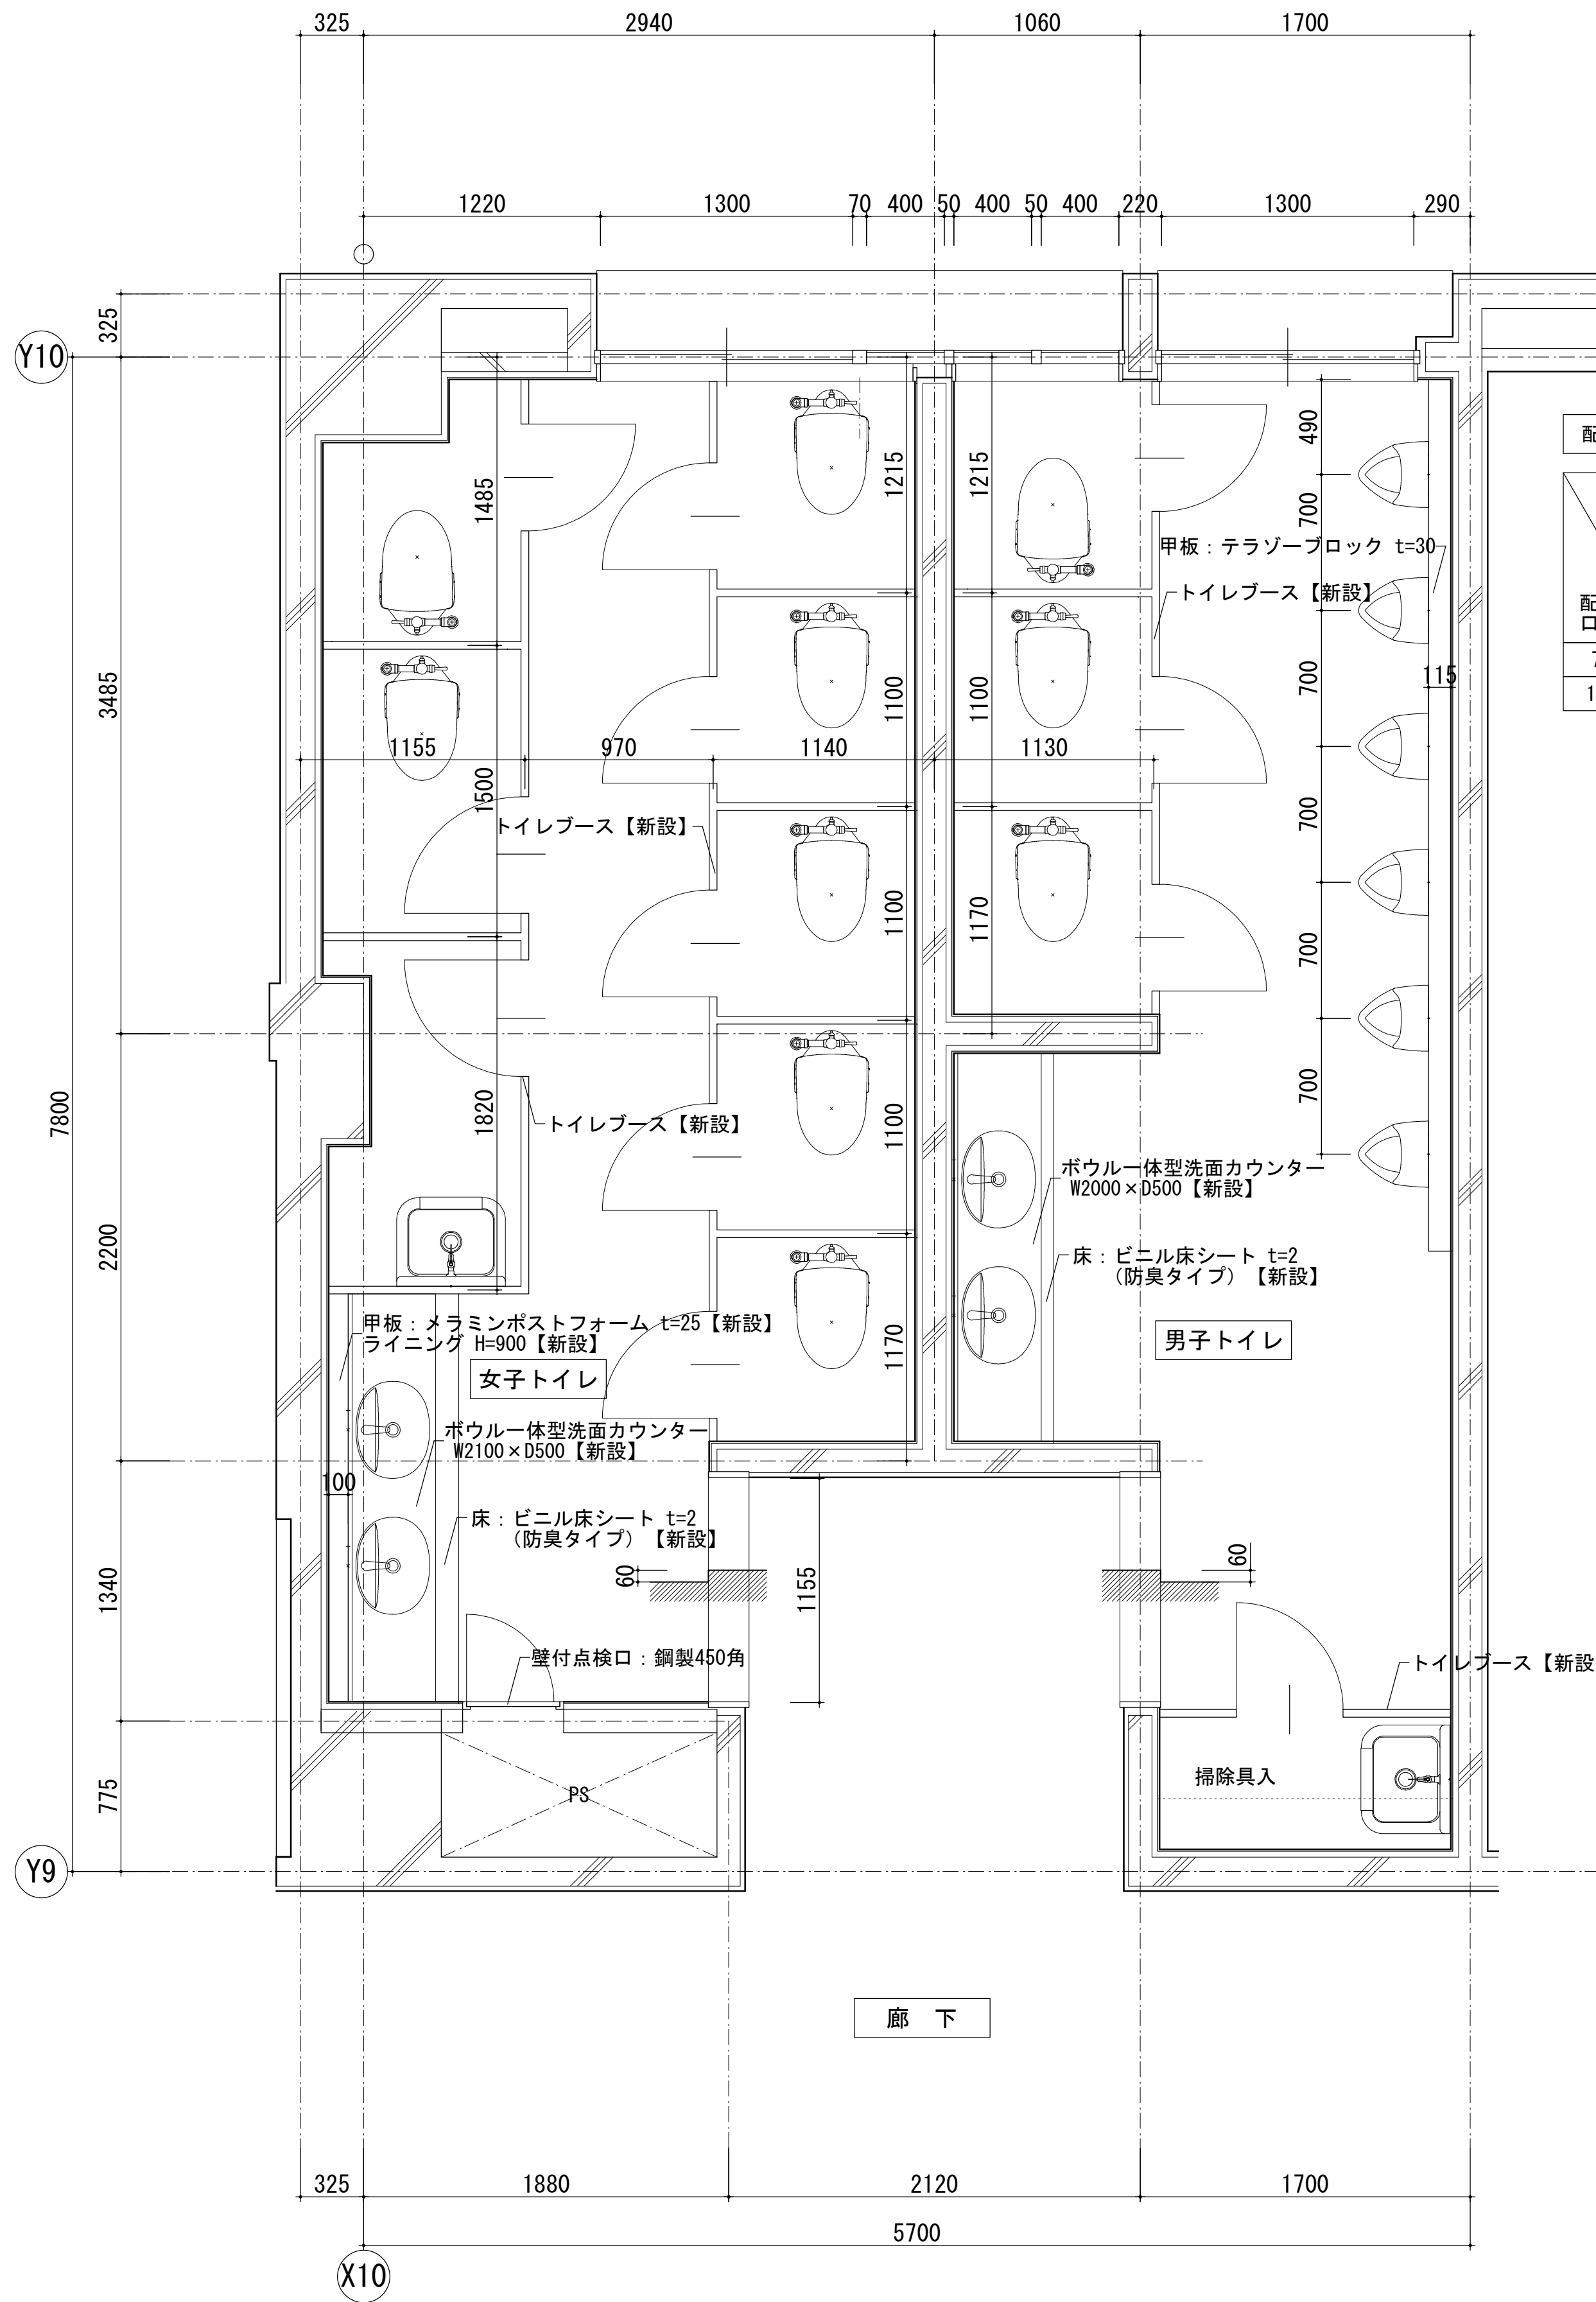


3階 トイレC 平面詳細図

配管貫通口 (参考)

| 配管種別  | 合 計 | 3階  |     |
|-------|-----|-----|-----|
|       |     | 給水管 | 排水管 |
| 配 管 径 |     | 床   | 床   |
| 75φ   | 8   | 4   | 4   |
| 100φ  | 2   |     | 2   |

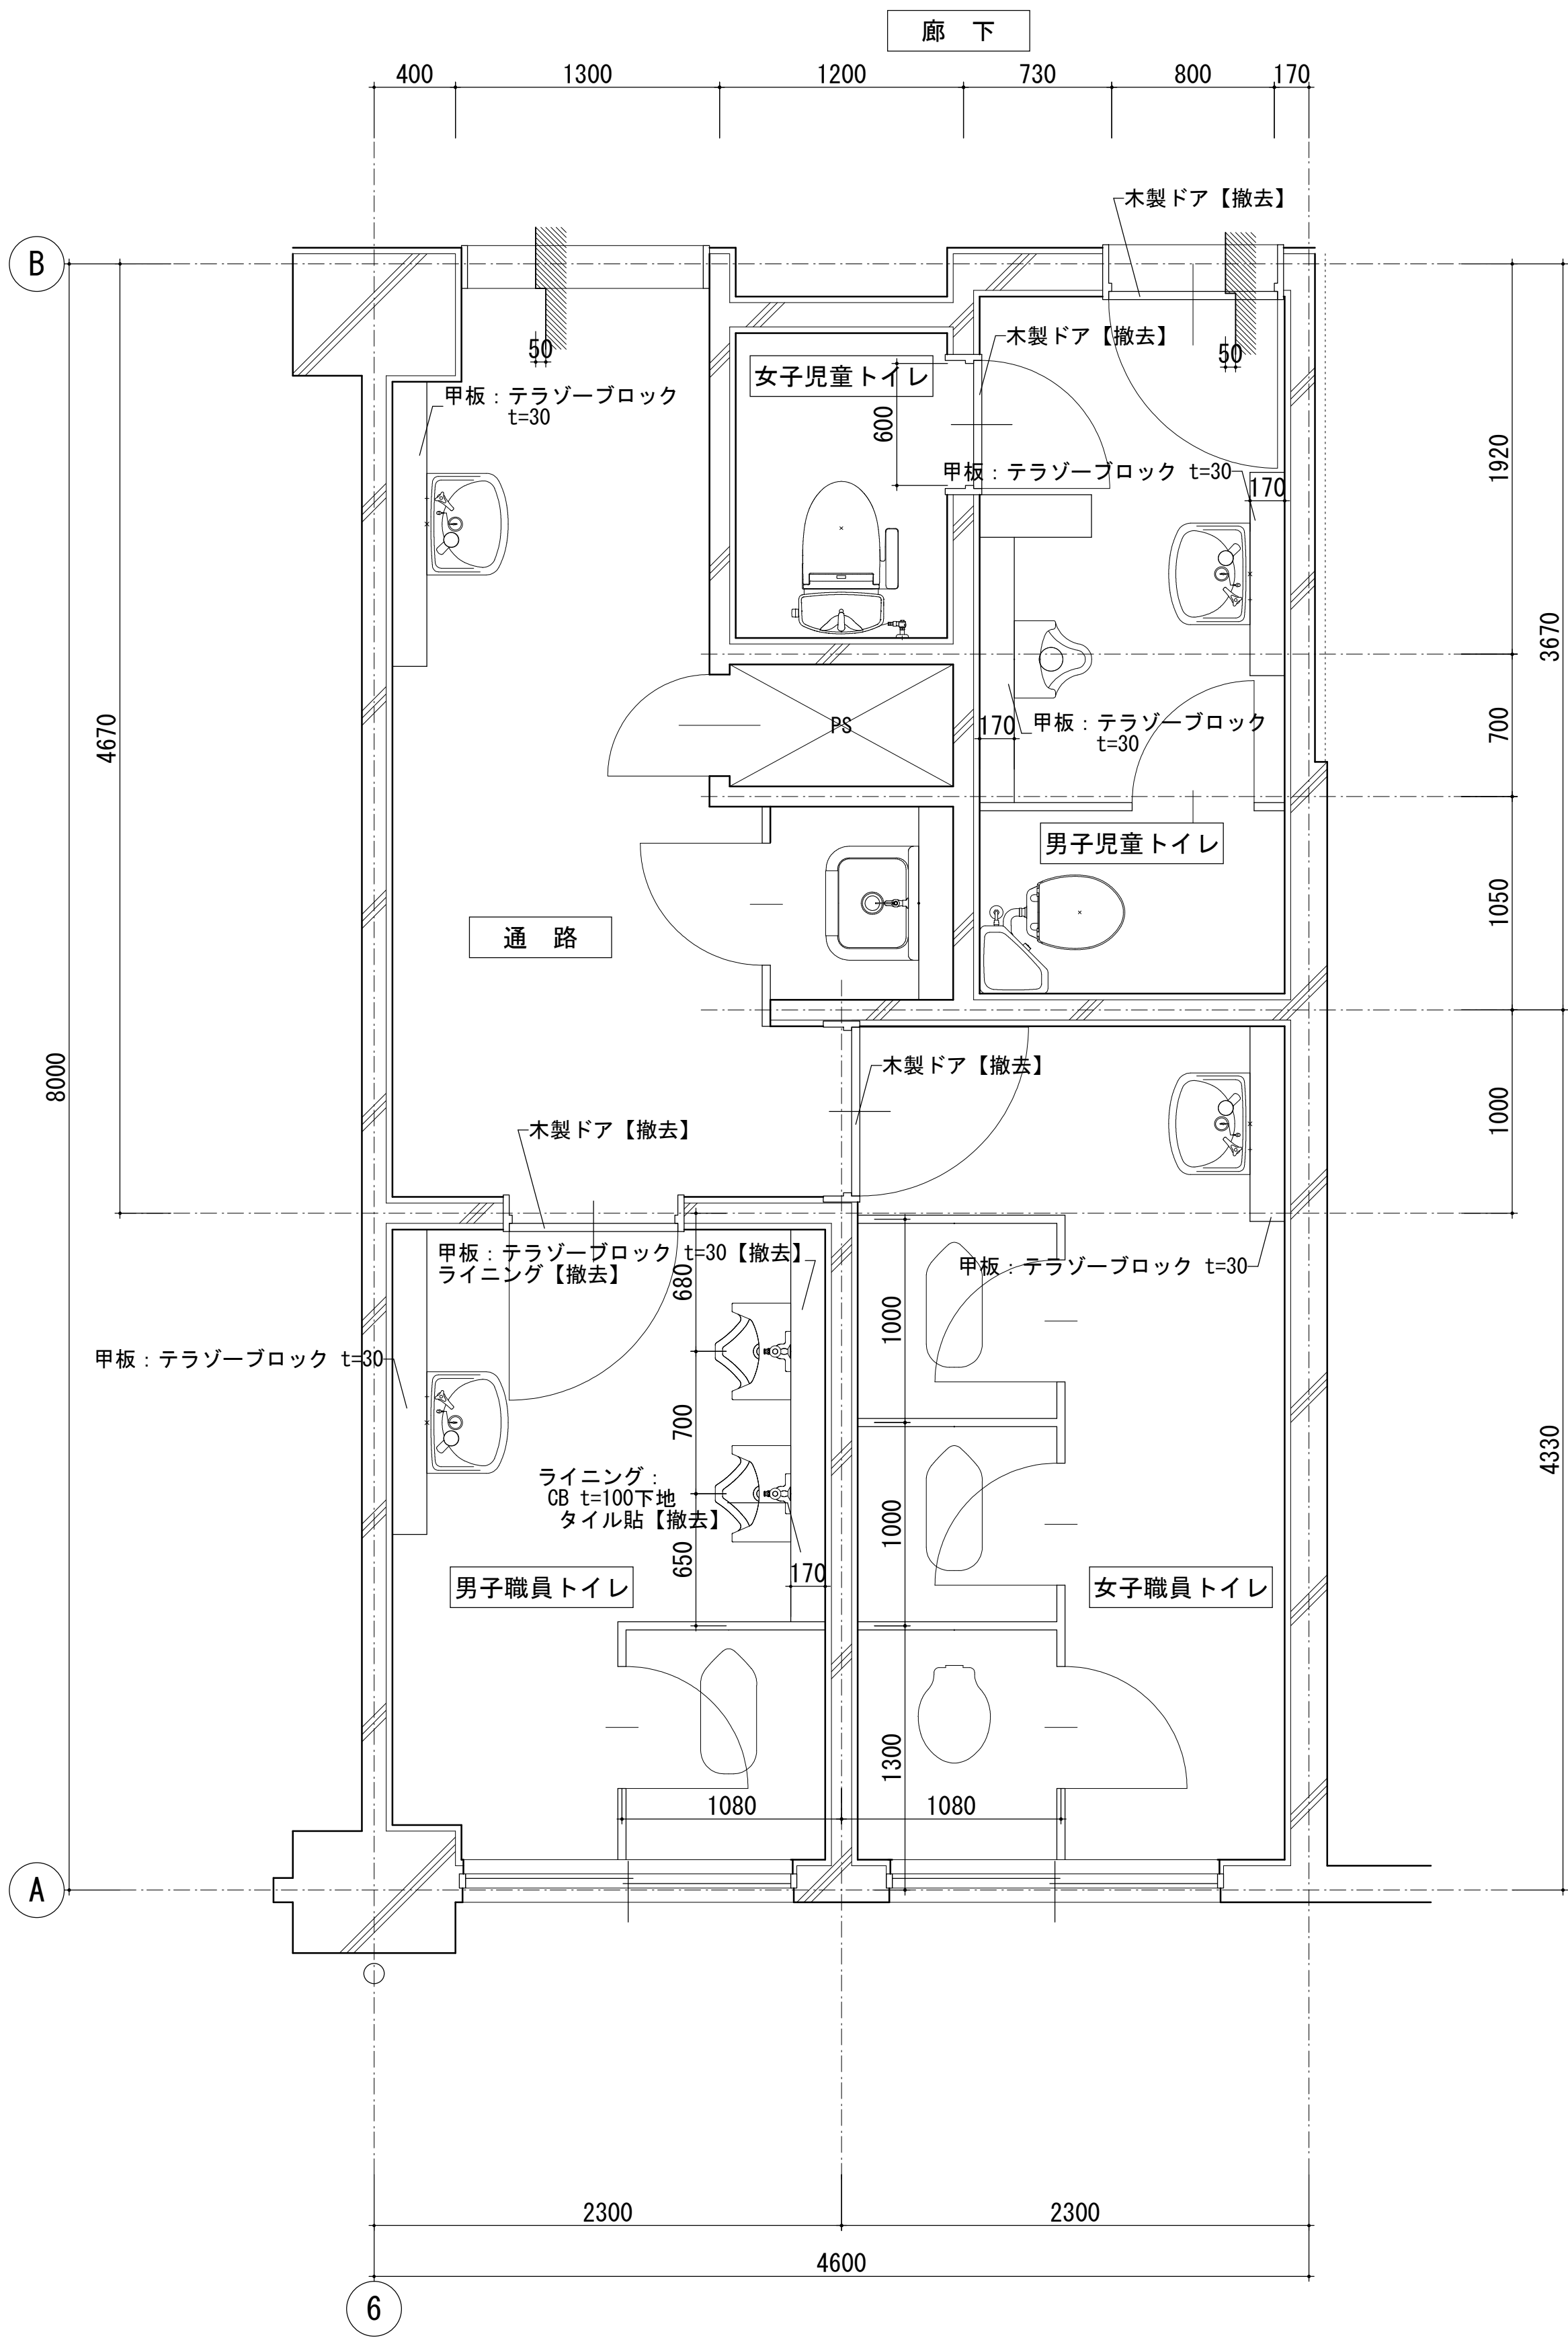


1階 トイレD 平面詳細図

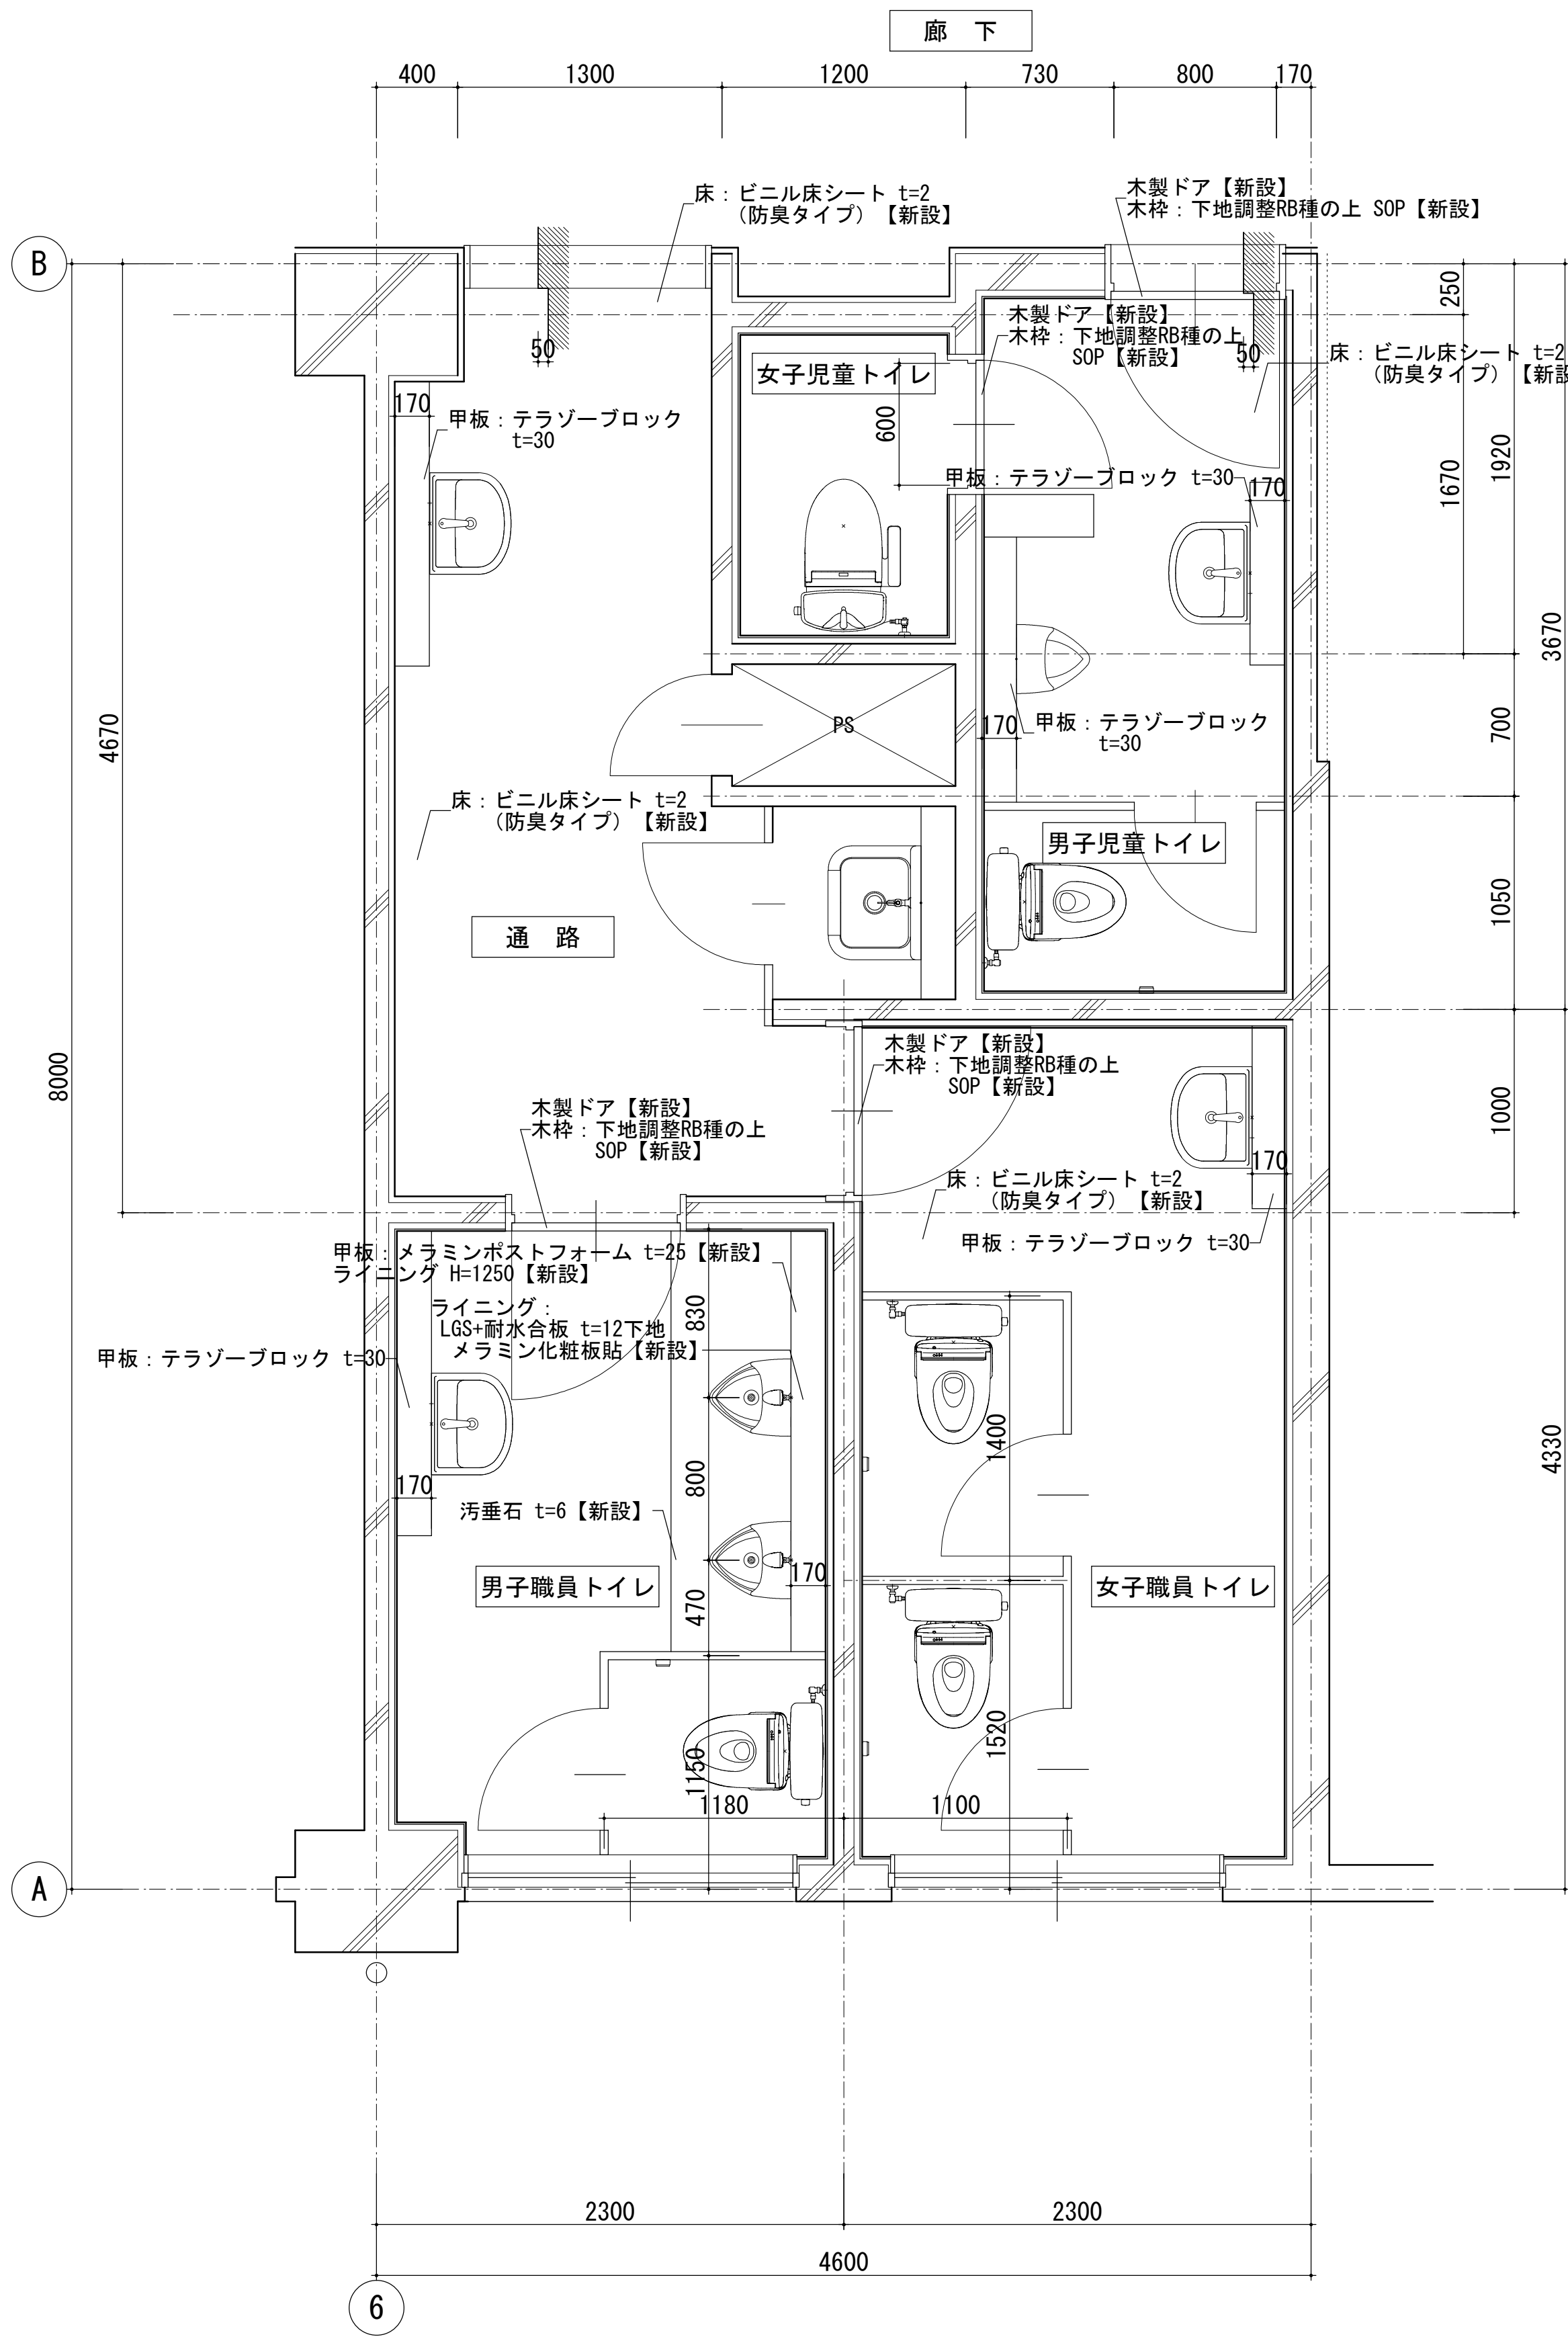


1階 トイレD 平面詳細図

| 配管貫通口（参考） |     |     |     |  |
|-----------|-----|-----|-----|--|
| 配管種別      | 合 計 | 1階  |     |  |
|           |     | 給水管 | 排水管 |  |
| 配管径       |     | 床   | 床   |  |
| 75φ       | 9   | 6   | 3   |  |
| 125φ      | 4   |     | 4   |  |

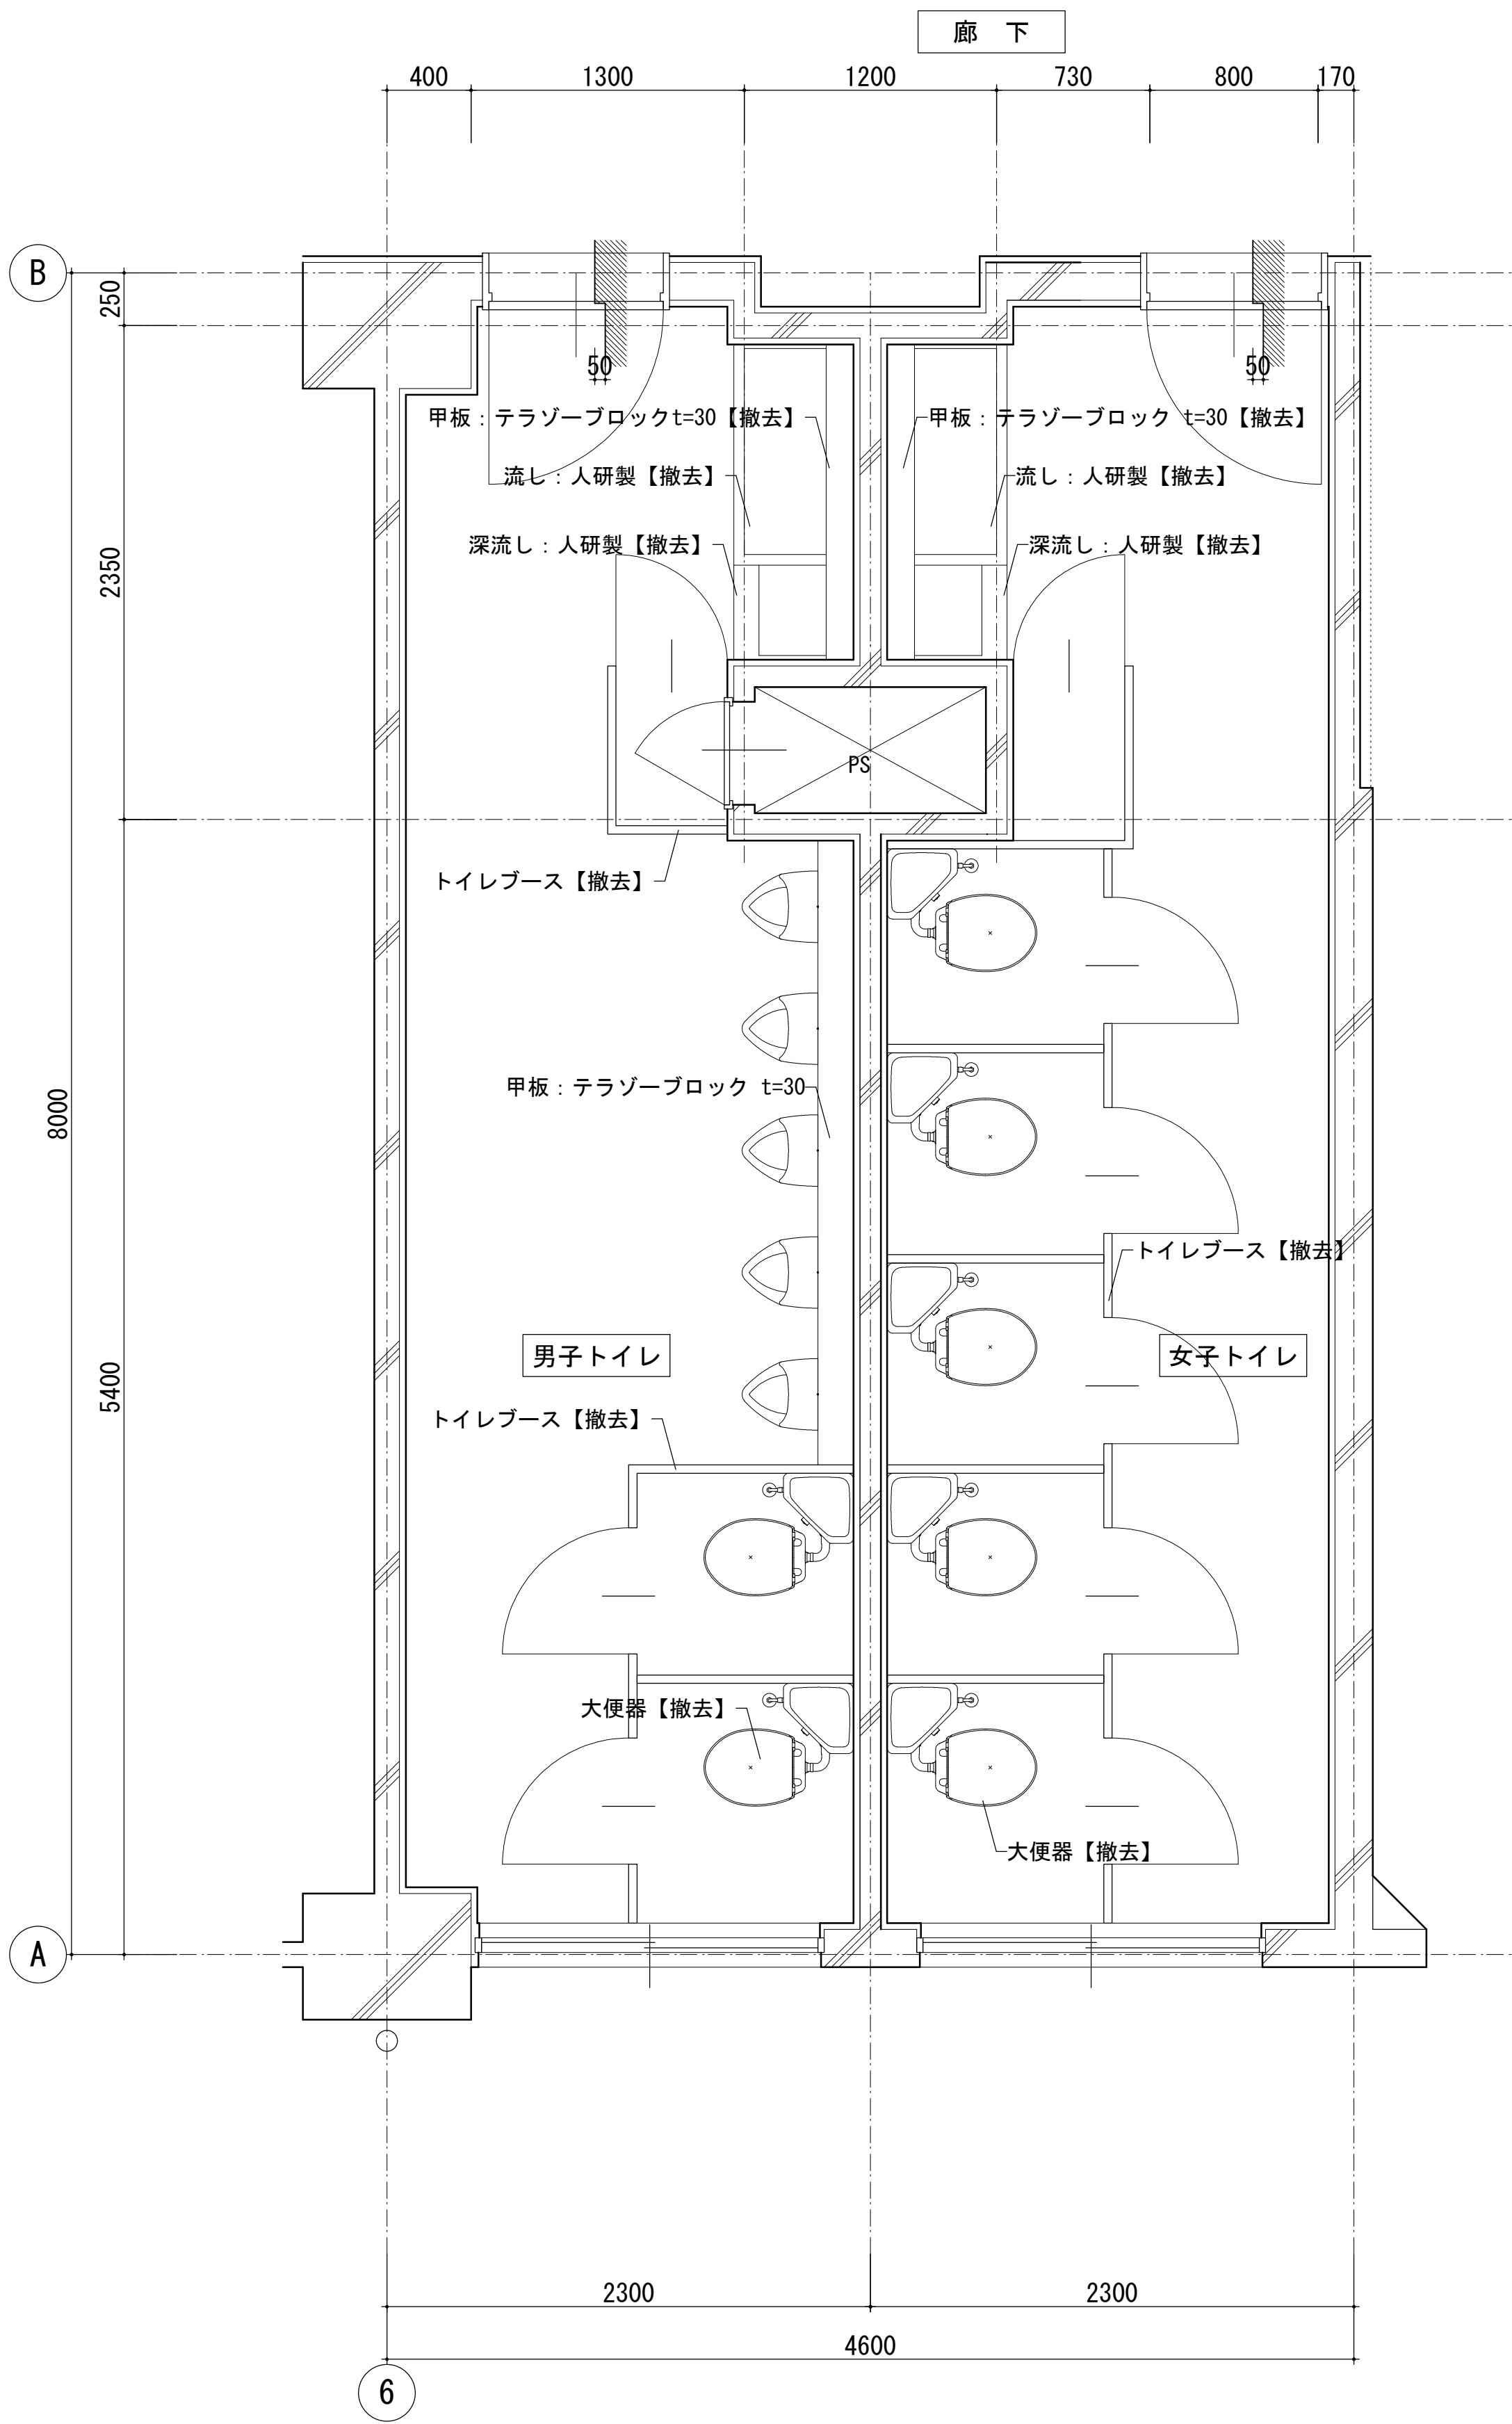

3階 トイレE 平面詳細図


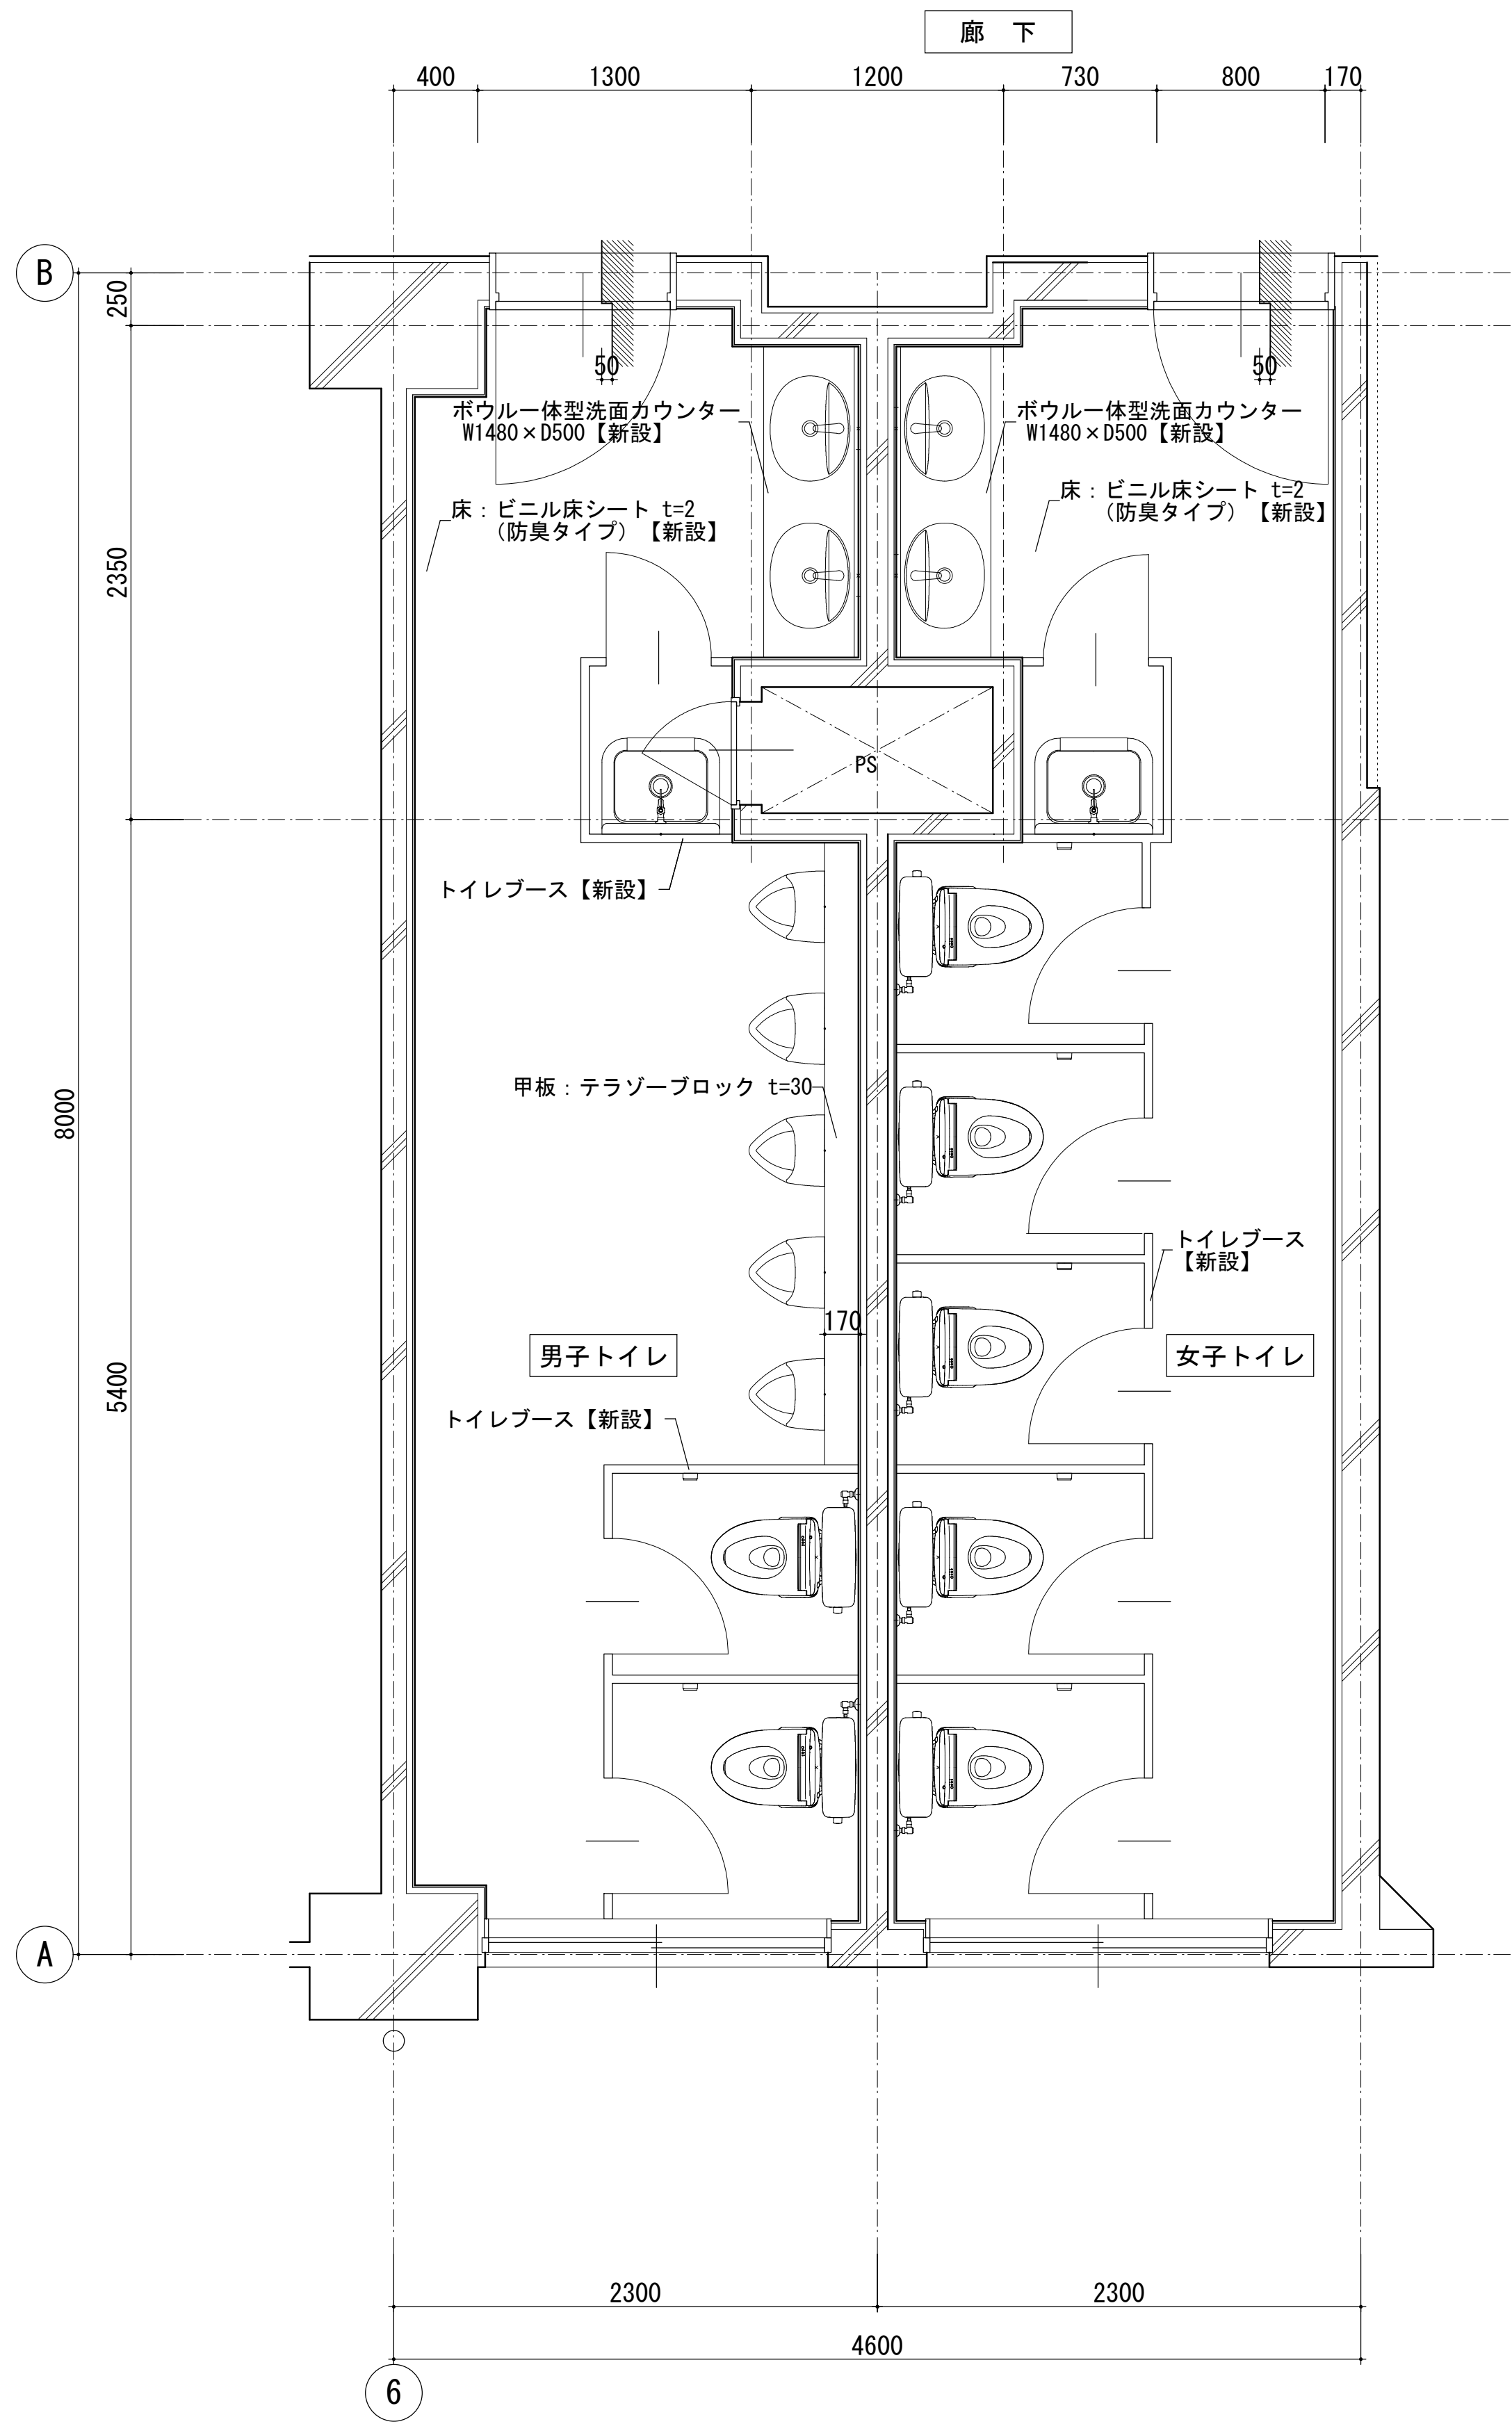


3階 トイレE 平面詳細図



配管貫通口 (参考)

| 配管種別 | 合 計 | 3階  |     |
|------|-----|-----|-----|
|      |     | 給水管 | 排水管 |
| 配管口径 |     | 床   | 床   |
| 75φ  | 8   | 4   | 4   |
| 100φ | 2   |     | 2   |

| トイレA 男子トイレ 【改修前】 |                                                                                           |
|------------------|-------------------------------------------------------------------------------------------|
| 天井               | フレキシブルボード t=4 目透し張 AEP 【撤去】                                                               |
| 壁                | 陶器質施軸100角タイル                                                                              |
| 巾木               | -                                                                                         |
| 床                | 磁器質無軸25角タイル                                                                               |
| 備考               | トイレブース 【撤去】、人研流し 【撤去】<br>人研深流し 【撤去】、掃除具掛用フック 【撤去】<br>床化粧点検口600角 (1階のみ) 【撤去】<br>天井点検口 【撤去】 |

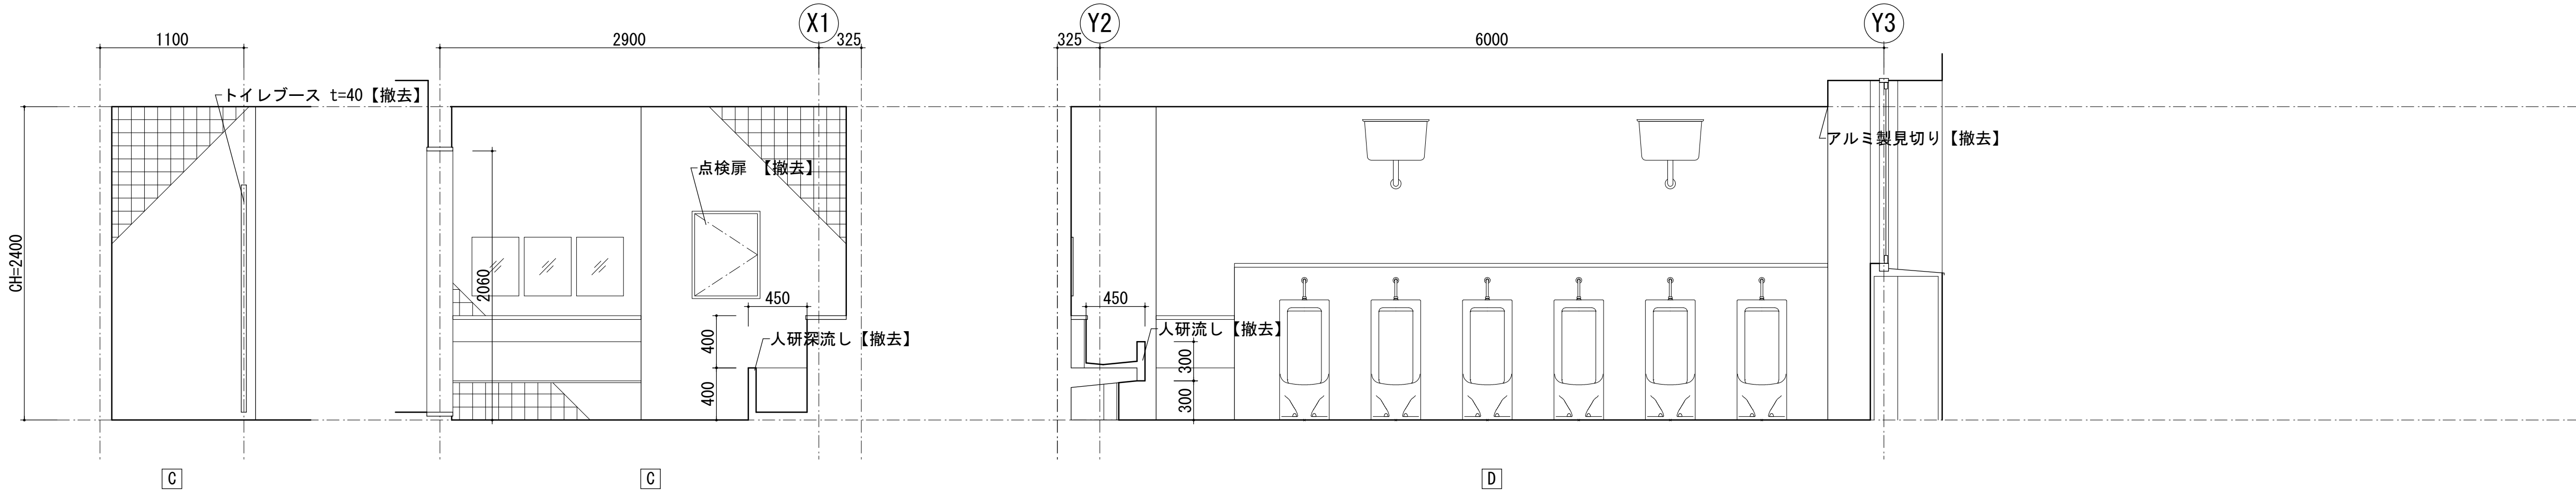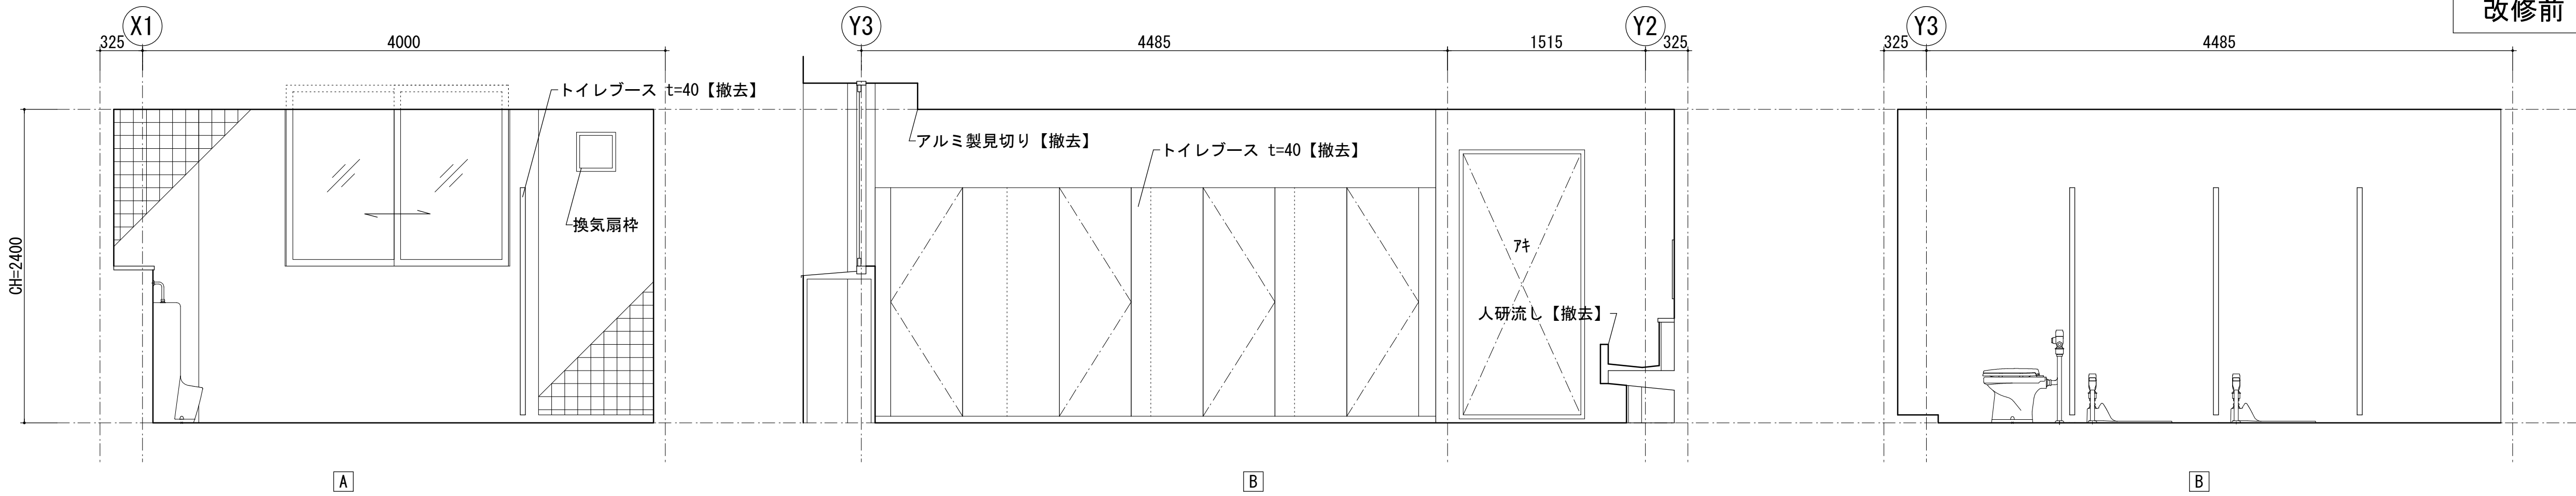



| トイレA 女子トイレ 【改修前】 |                                                                                           |
|------------------|-------------------------------------------------------------------------------------------|
| 天井               | フレキシブルボード t=4 目透し張 AEP 【撤去】                                                               |
| 壁                | 陶器質施軸100角タイル                                                                              |
| 巾木               | -                                                                                         |
| 床                | 磁器質無軸25角タイル                                                                               |
| 備考               | トイレブース 【撤去】、人研流し 【撤去】<br>人研深流し 【撤去】、掃除具掛用フック 【撤去】<br>床化粧点検口600角 (1階のみ) 【撤去】<br>天井点検口 【撤去】 |

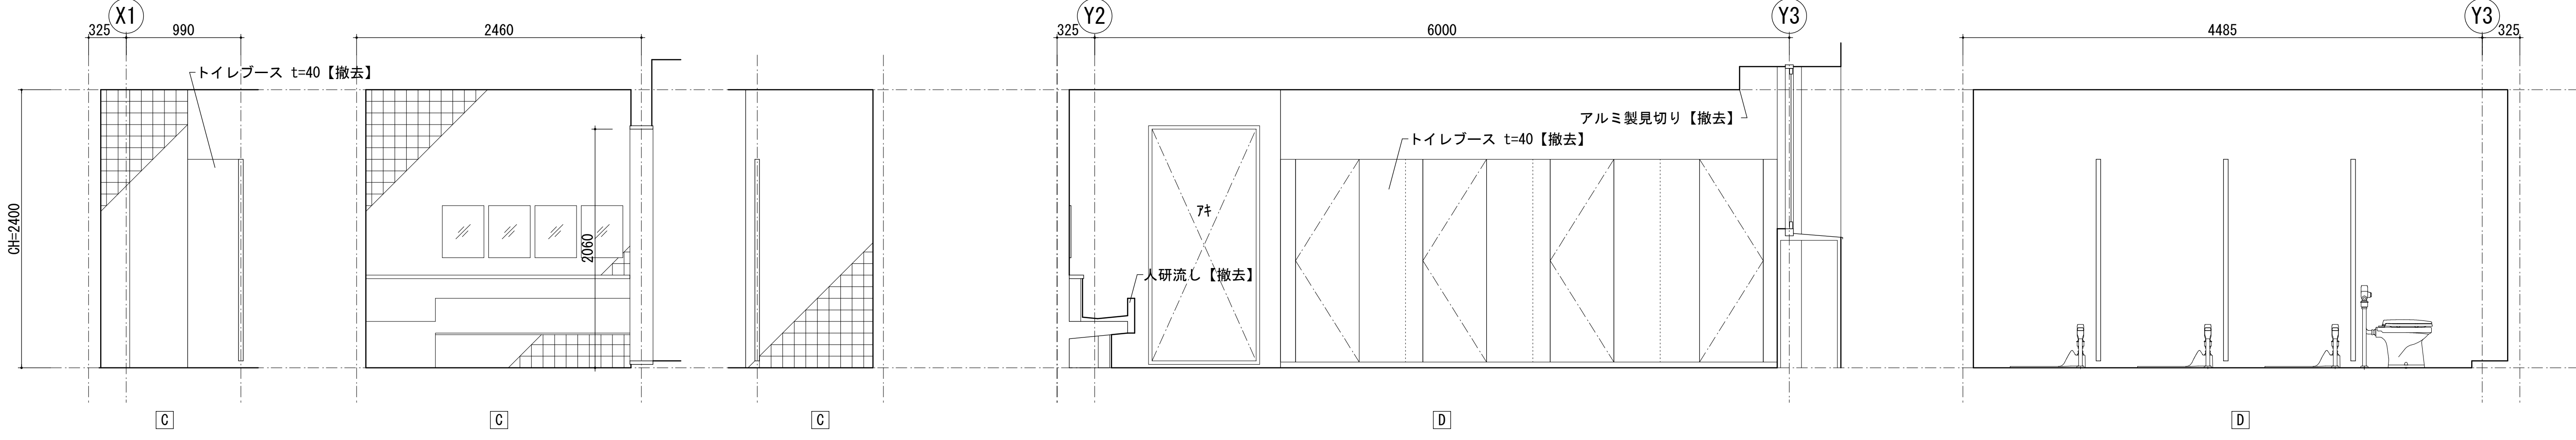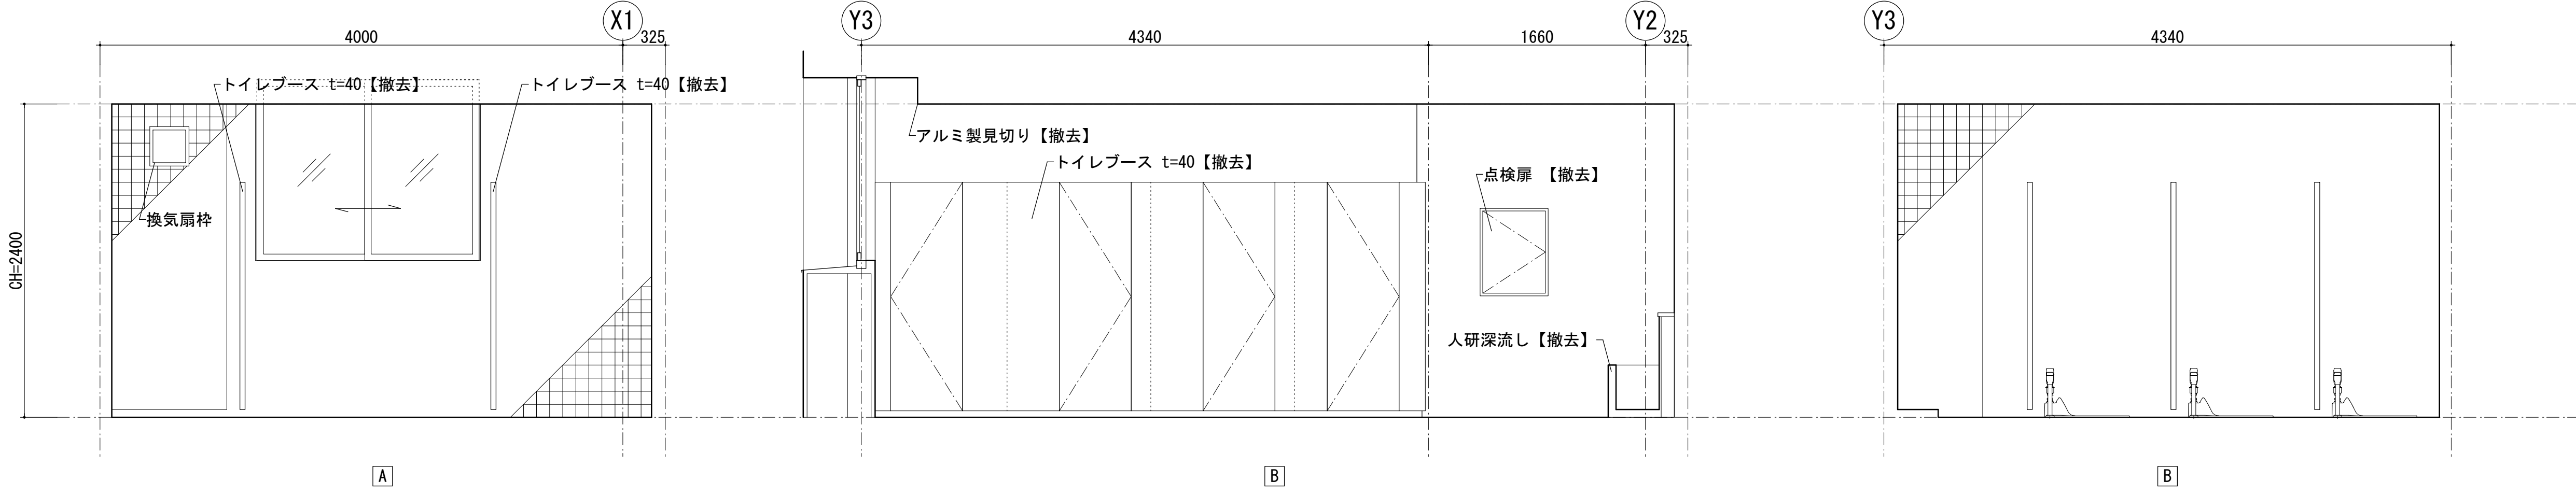



|  |  |  |  |  |                 |  |        |  |
|--|--|--|--|--|-----------------|--|--------|--|
|  |  |  |  |  | 校舎 トイレ改修工事 (南小) |  | A - 22 |  |
|  |  |  |  |  | トイレA展開図 【改修前】   |  |        |  |

|                                         |  |            |    |           |           |           |  |      |                |
|-----------------------------------------|--|------------|----|-----------|-----------|-----------|--|------|----------------|
| 設計 協和コンサルタンツ一級建築士事務所                    |  | CHECKED BY | 橋岡 | SCALE     | 縮尺        | JOB TITLE |  | 工事名称 | SECTION NO. 図番 |
| 一級建築士事務所東京都登録第13109号                    |  |            |    | 1/30 (A1) | 1/60 (A3) |           |  |      |                |
| KYOWA ENGINEERING CONSULTANTS CO., LTD. |  |            |    | DATE      | 年月日       |           |  |      |                |
| CONSULTING ENGINEERS & ARCHITECTS       |  | DRAWN BY   | 製図 |           |           |           |  | 図番名称 | DWG. NO. 連番    |
| 一級建築士登録第122018号 嶋谷 廣宣                   |  |            |    | JOB NO.   | JOB番号     |           |  |      |                |



| トイレA 男子トイレ 【改修後】 |   |
|------------------|---|
| 天井               | GB-D 【新設】   |
| 壁                | ① 下地調整の上 メラミン化粧板 t=3 【新設】   |
|                  | ② LGS下地 GB-S t=12.5 + メラミン化粧板 t=3 【新設】                                                                                             |
| 巾木               | 床材巻上げ H=100 SUS製見切り 【新設】   |
| 床                | ビニル床シート (防臭タイプ) t=2 【新設】   |
| 備考               | トイレブース 【新設】<br>ポウル一体型洗面カウンター 【新設】<br>床化粧点検口600角 (1階のみ) 【新設】<br>天井点検口 【新設】 モップ掛け 【新設】<br>小便器用手摺 【新設】 L型手摺 【新設】<br>人込洗面カウンター用手摺 【新設】 |

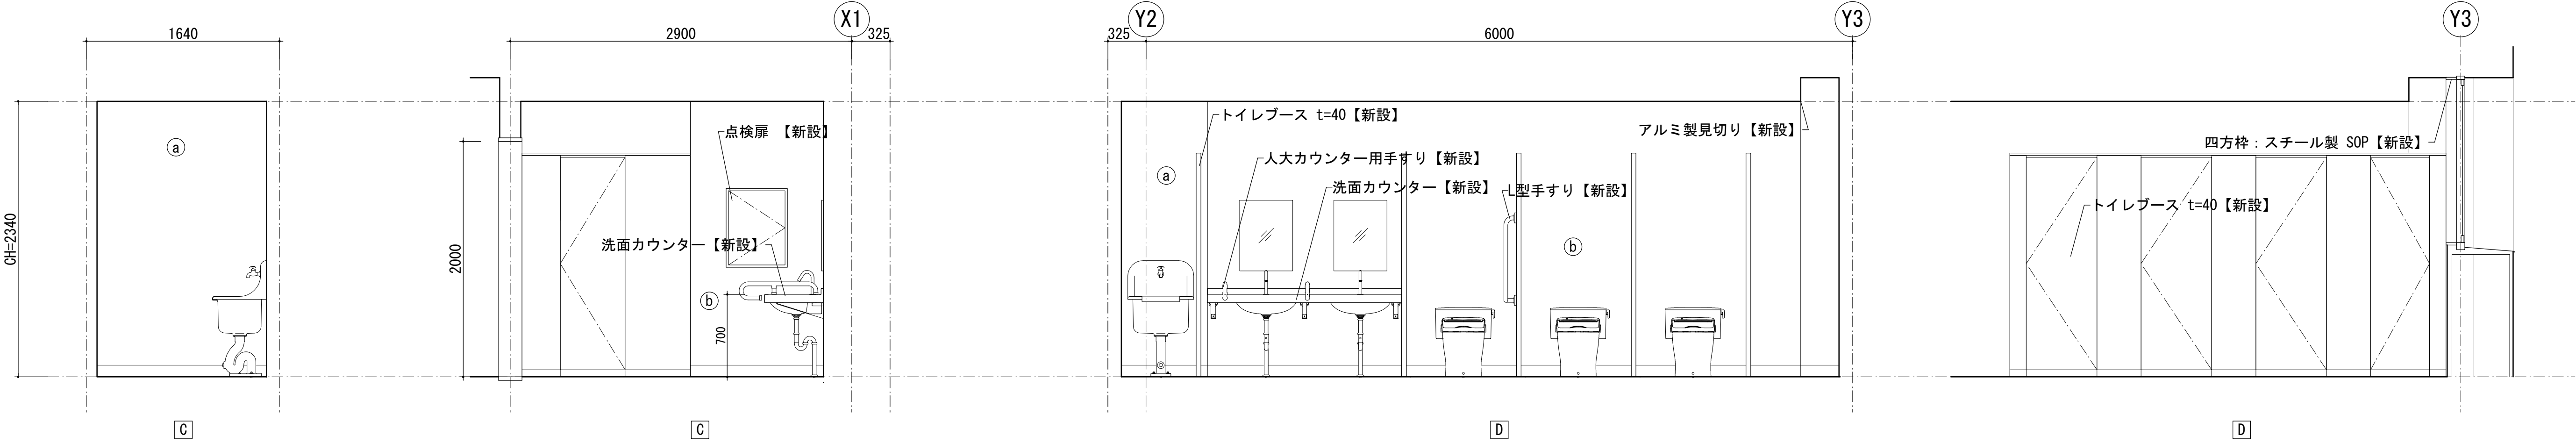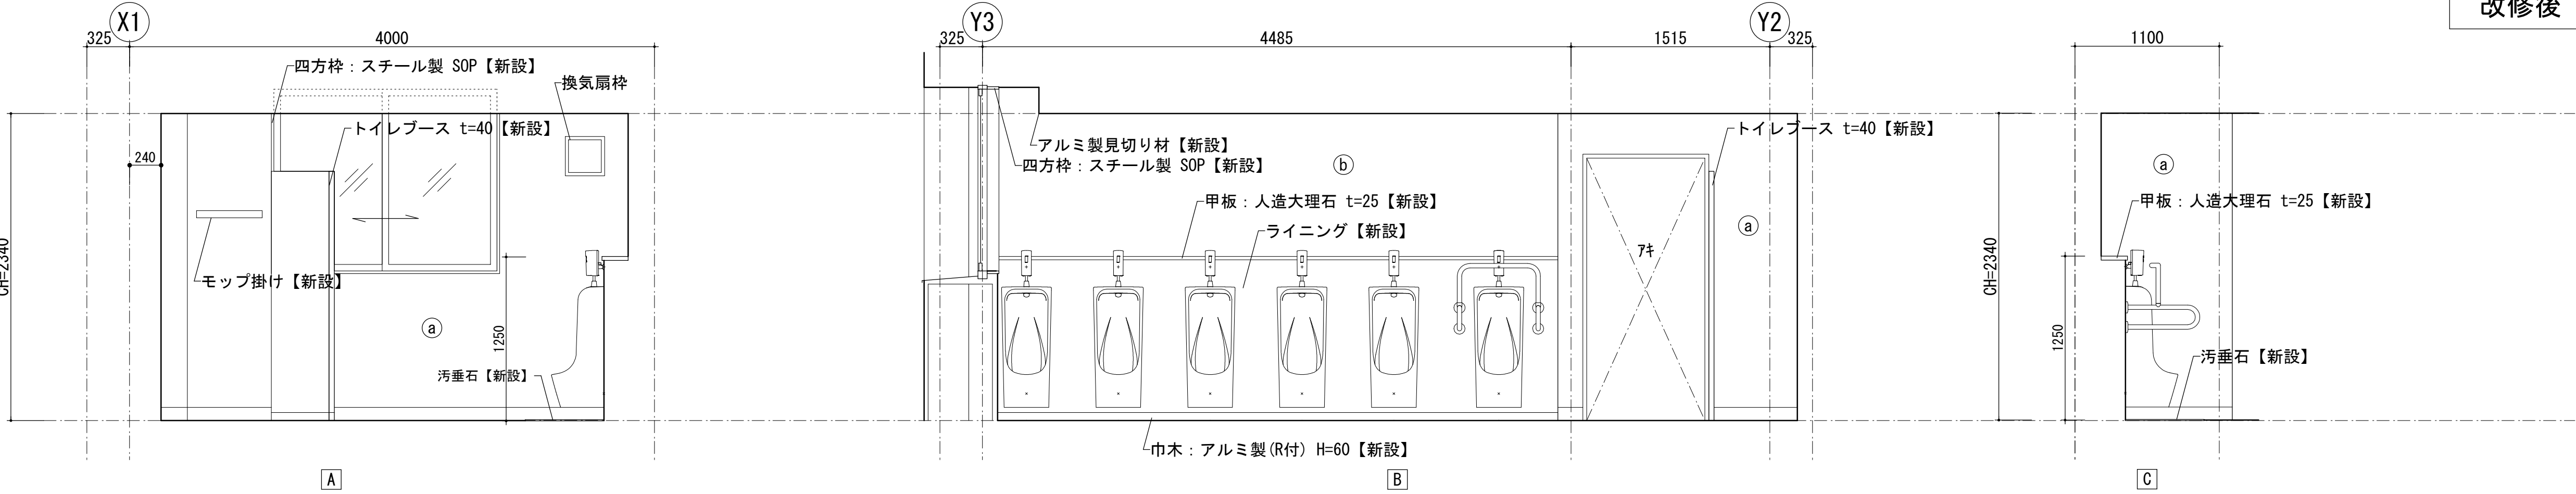



| トイレA 女子トイレ 【改修後】 |   |
|------------------|---|
| 天井               | GB-D 【新設】   |
| 壁                | ① 下地調整の上 メラミン化粧板 t=3 【新設】   |
|                  | ② GB-S t=12.5 + メラミン化粧板 t=3 【新設】                                                                                                |
| 巾木               | 床材巻上げ H=100 SUS製見切り 【新設】   |
| 床                | ビニル床シート (防臭タイプ) t=2 【新設】   |
| 備考               | トイレブース 【新設】<br>ポウル一体型洗面カウンター 【新設】<br>床化粧点検口600角 (1階のみ) 【新設】<br>化粧鏡 【新設】 天井点検口 【新設】<br>モップ掛け 【新設】 L型手摺 【新設】<br>人込洗面カウンター用手摺 【新設】 |

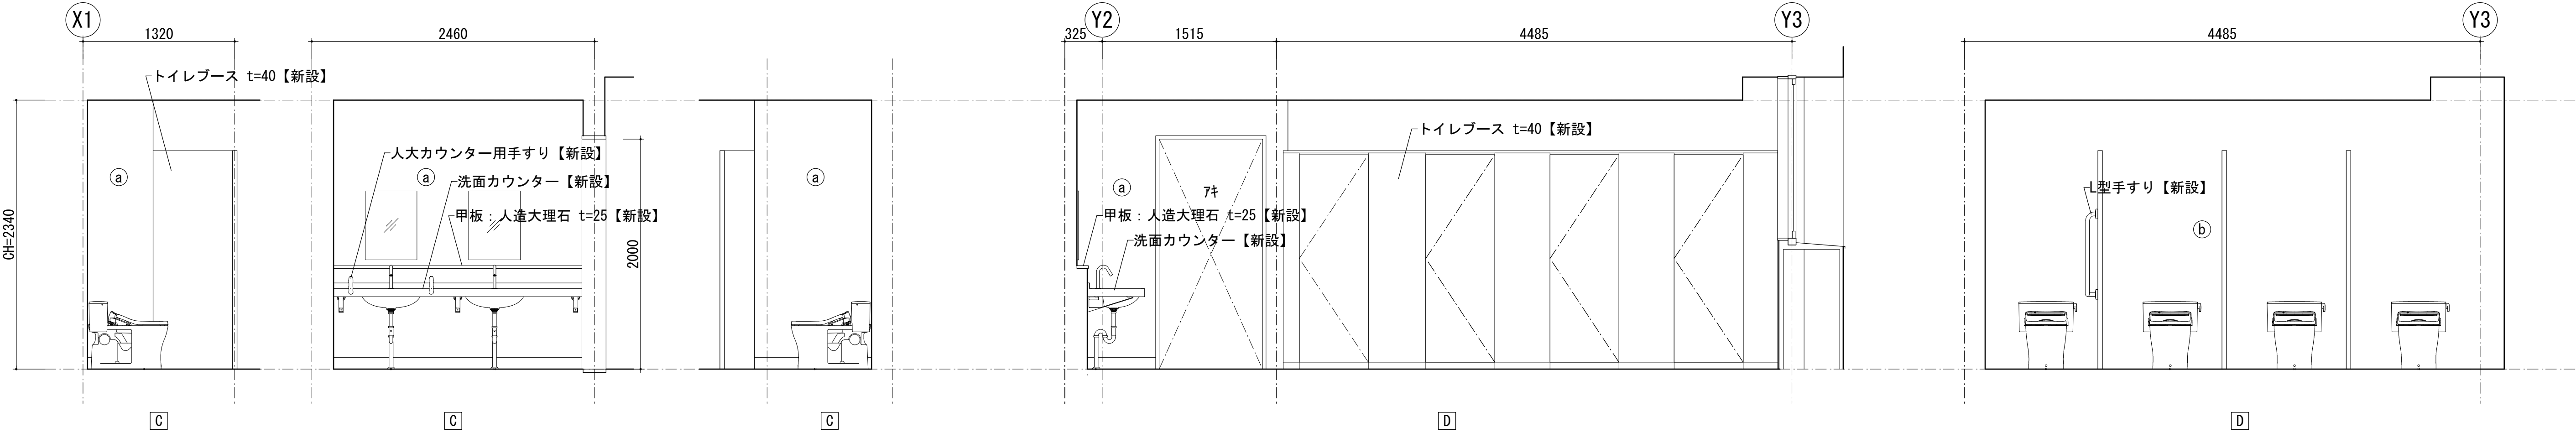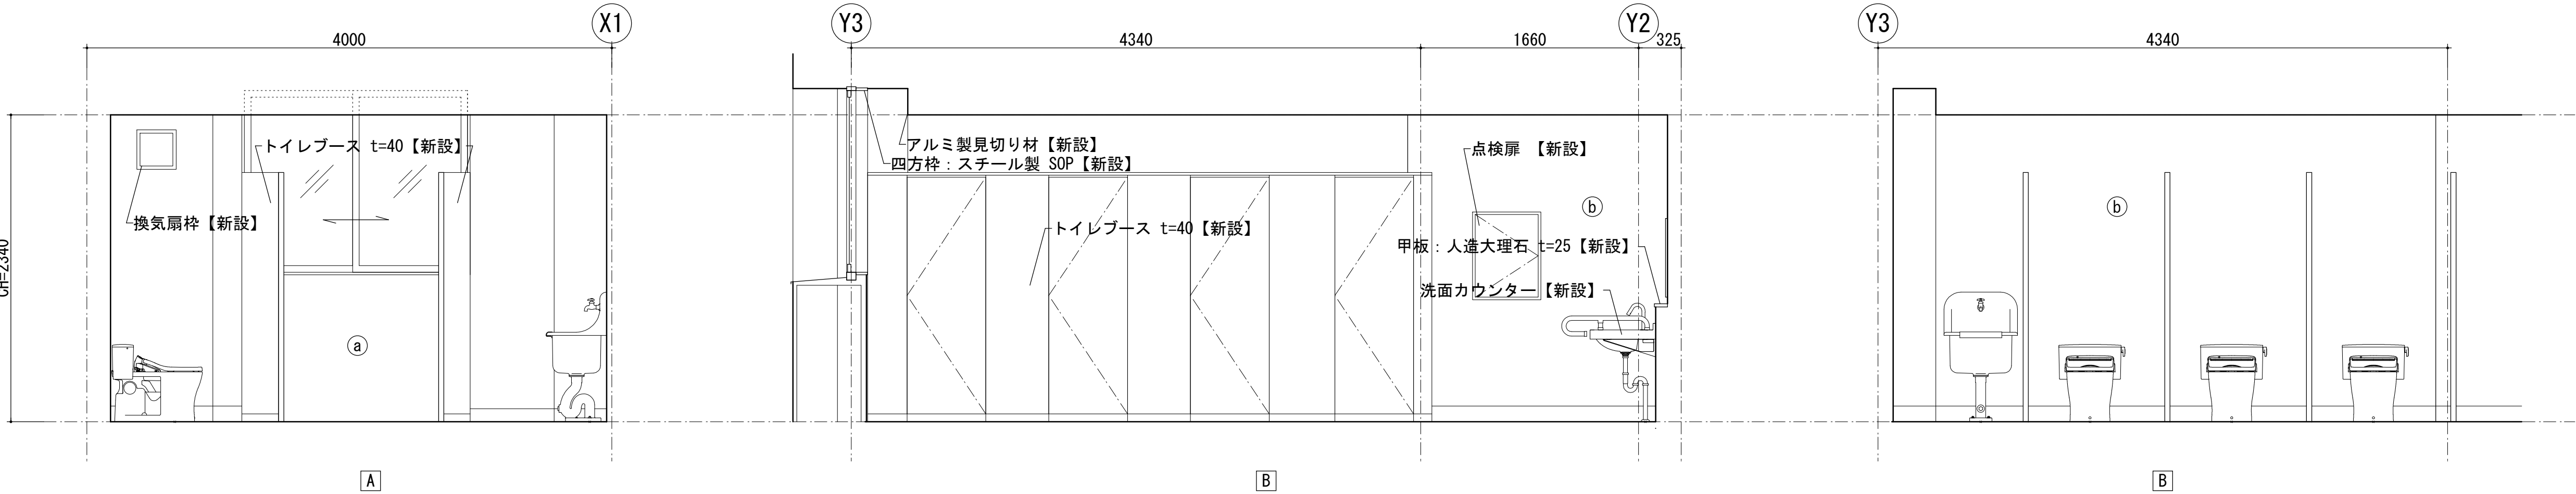



| トイレB 女子トイレ 【改修前】 |                                                                 |
|------------------|-----------------------------------------------------------------|
| 天井               | フレキシブルボード t=4 目透し張 AEP 【撤去】                                     |
| 壁                | 陶器質施釉100角タイル                                                    |
| 巾木               | -                                                               |
| 床                | 磁器質無釉25角タイル                                                     |
| 備考               | トイレブース 【撤去】、人研流し 【撤去】<br>人研深流し 【撤去】、掃除具掛用フック 【撤去】<br>天井点検口 【撤去】 |

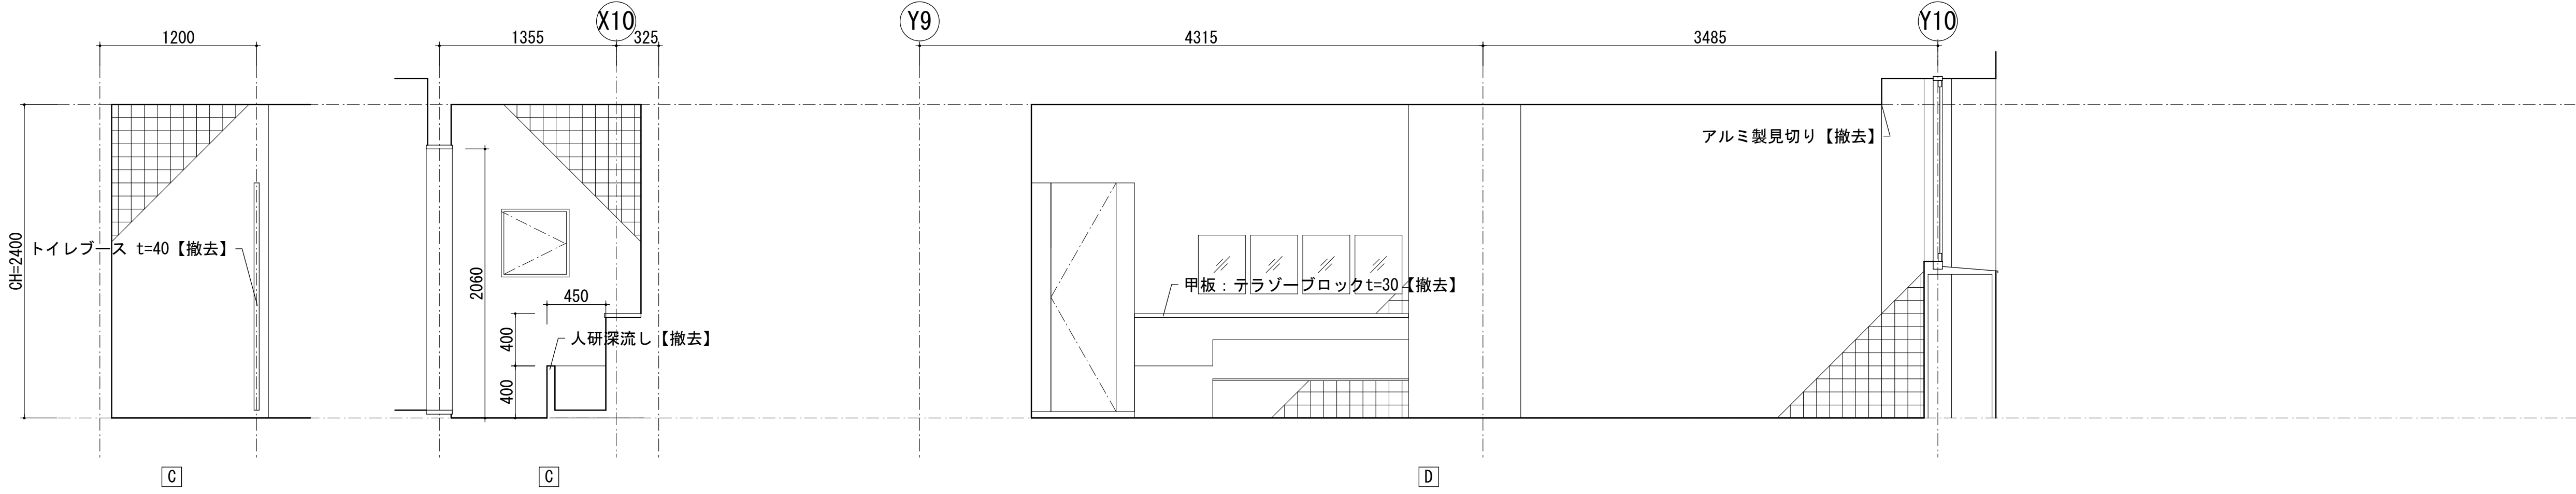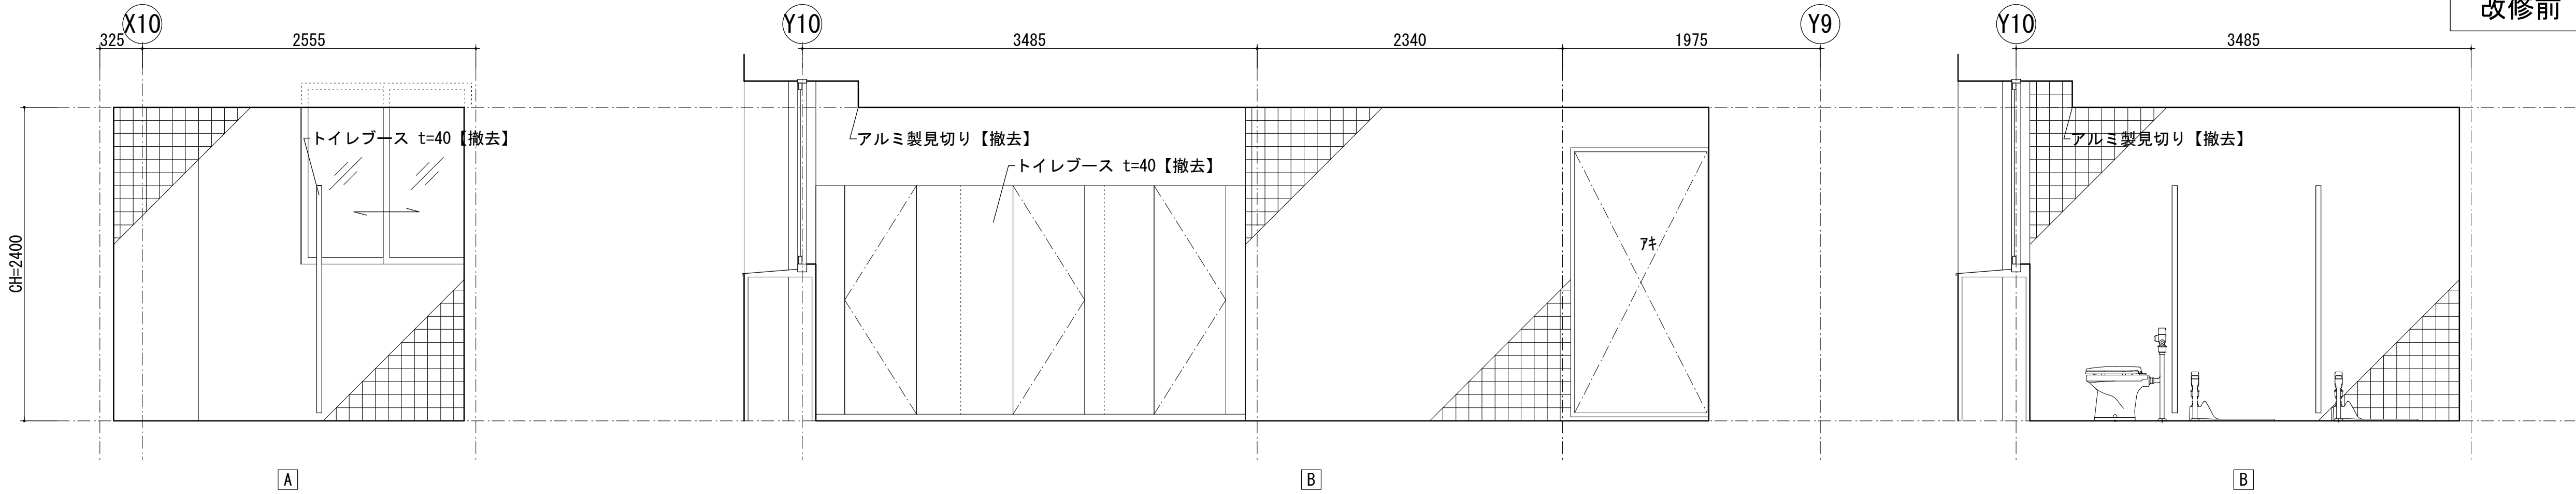



| トイレB 男子トイレ 【改修前】 |                                                                 |
|------------------|-----------------------------------------------------------------|
| 天井               | フレキシブルボード t=4 目透し張 AEP 【撤去】                                     |
| 壁                | 陶器質施釉100角タイル                                                    |
| 巾木               | -                                                               |
| 床                | 磁器質無釉25角タイル                                                     |
| 備考               | トイレブース 【撤去】、人研流し 【撤去】<br>人研深流し 【撤去】、掃除具掛用フック 【撤去】<br>天井点検口 【撤去】 |

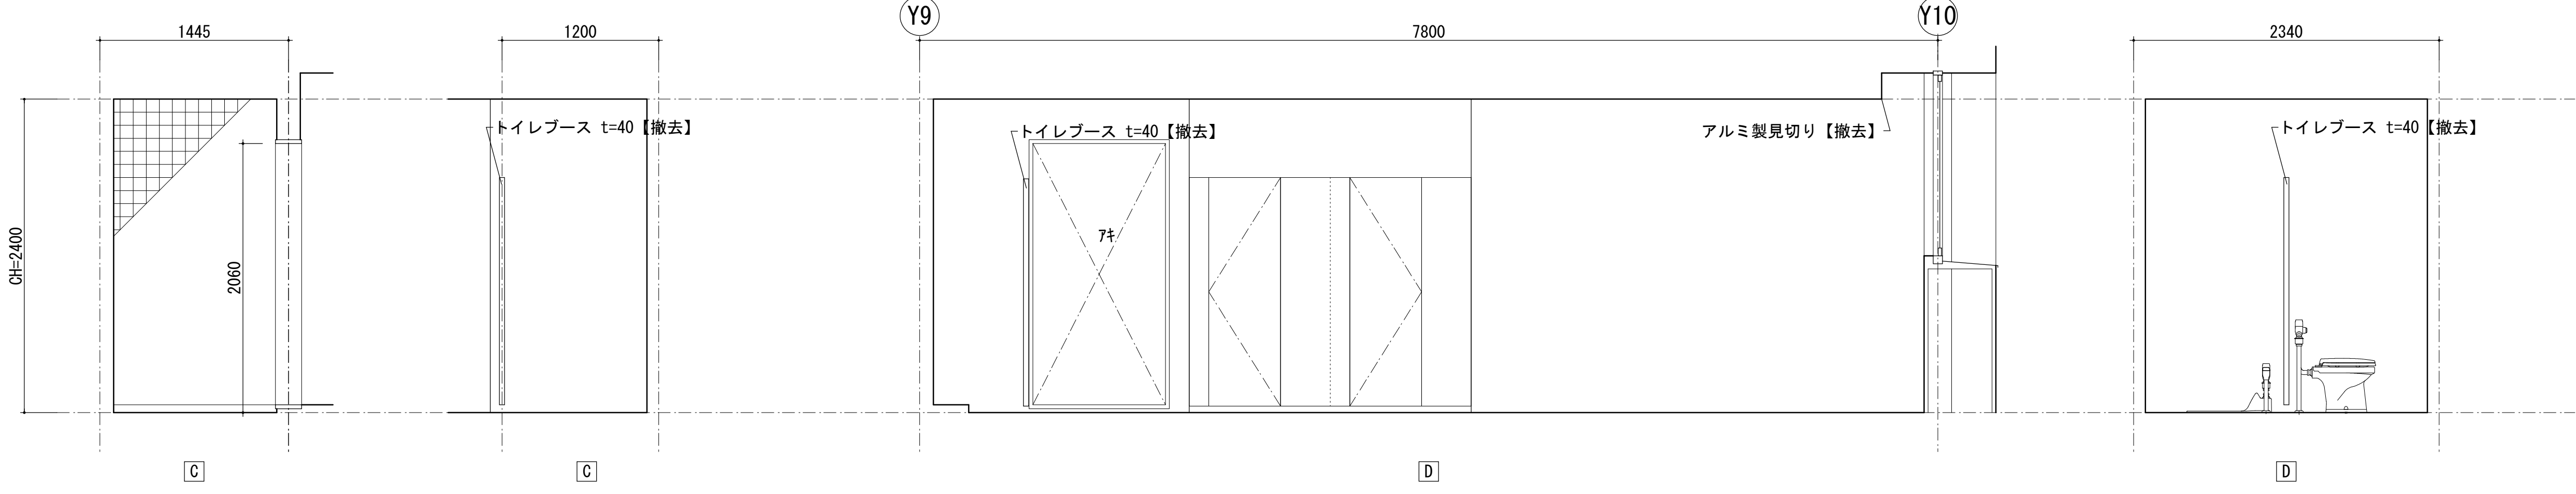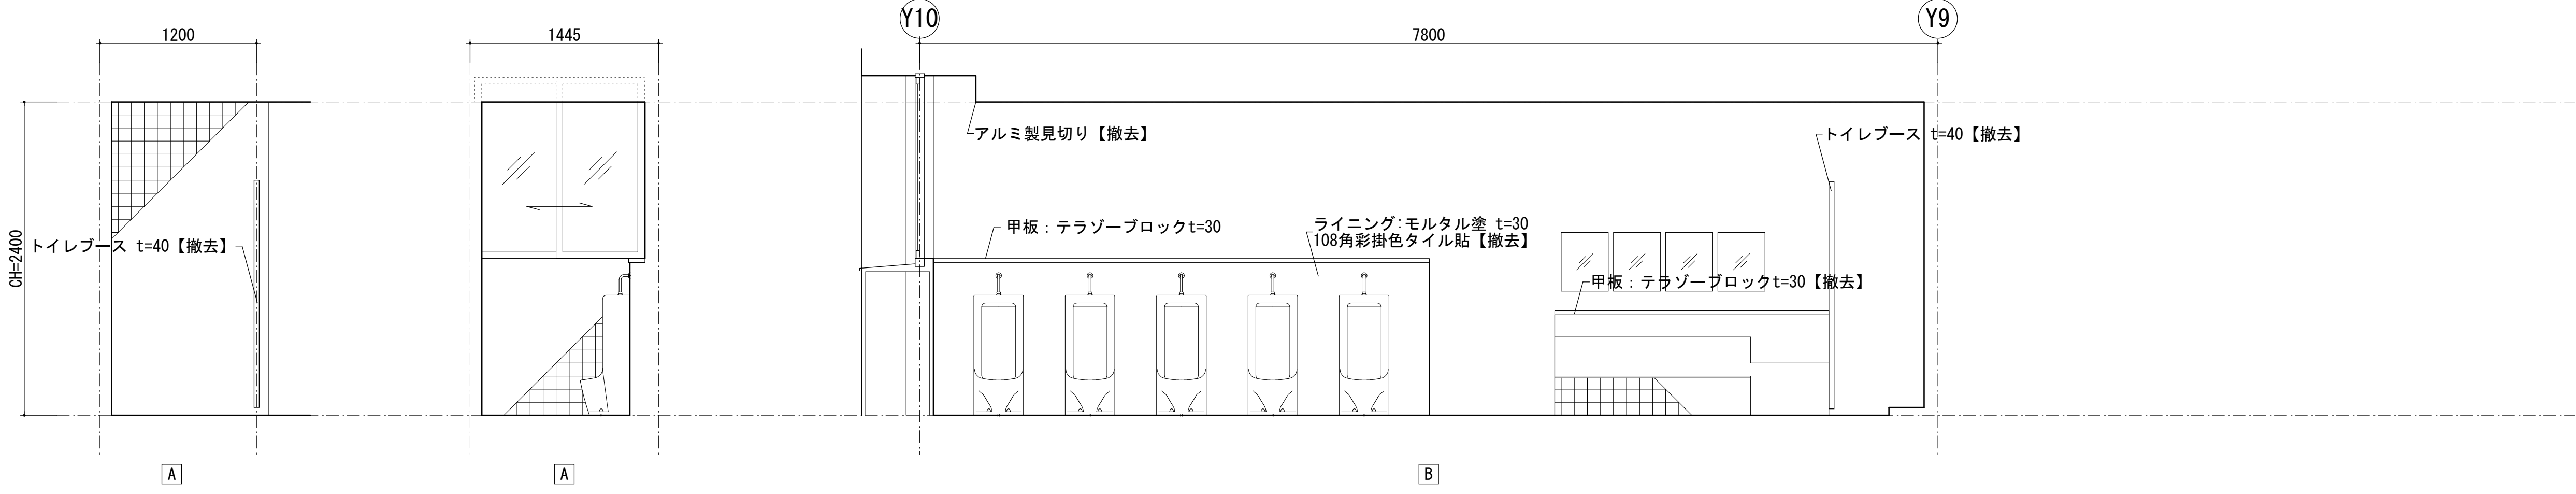

| トイレB 女子トイレ 【改修後】 |                                                            |
|------------------|------------------------------------------------------------|
| 天井               | GB-D 【新設】                                                  |
| 壁                | 下地調整の上 メラミン化粧板 t=3 【新設】                                    |
| 巾木               | 床材巻上げ H=100 SUS製見切り 【新設】                                   |
| 床                | ビニル床シート（防臭タイプ） t=2 【新設】                                    |
| 備考               | トイレブース 【新設】、天井点検口 【新設】<br>ポウルー体型洗面カウンター 【新設】<br>モップ掛け 【新設】 |

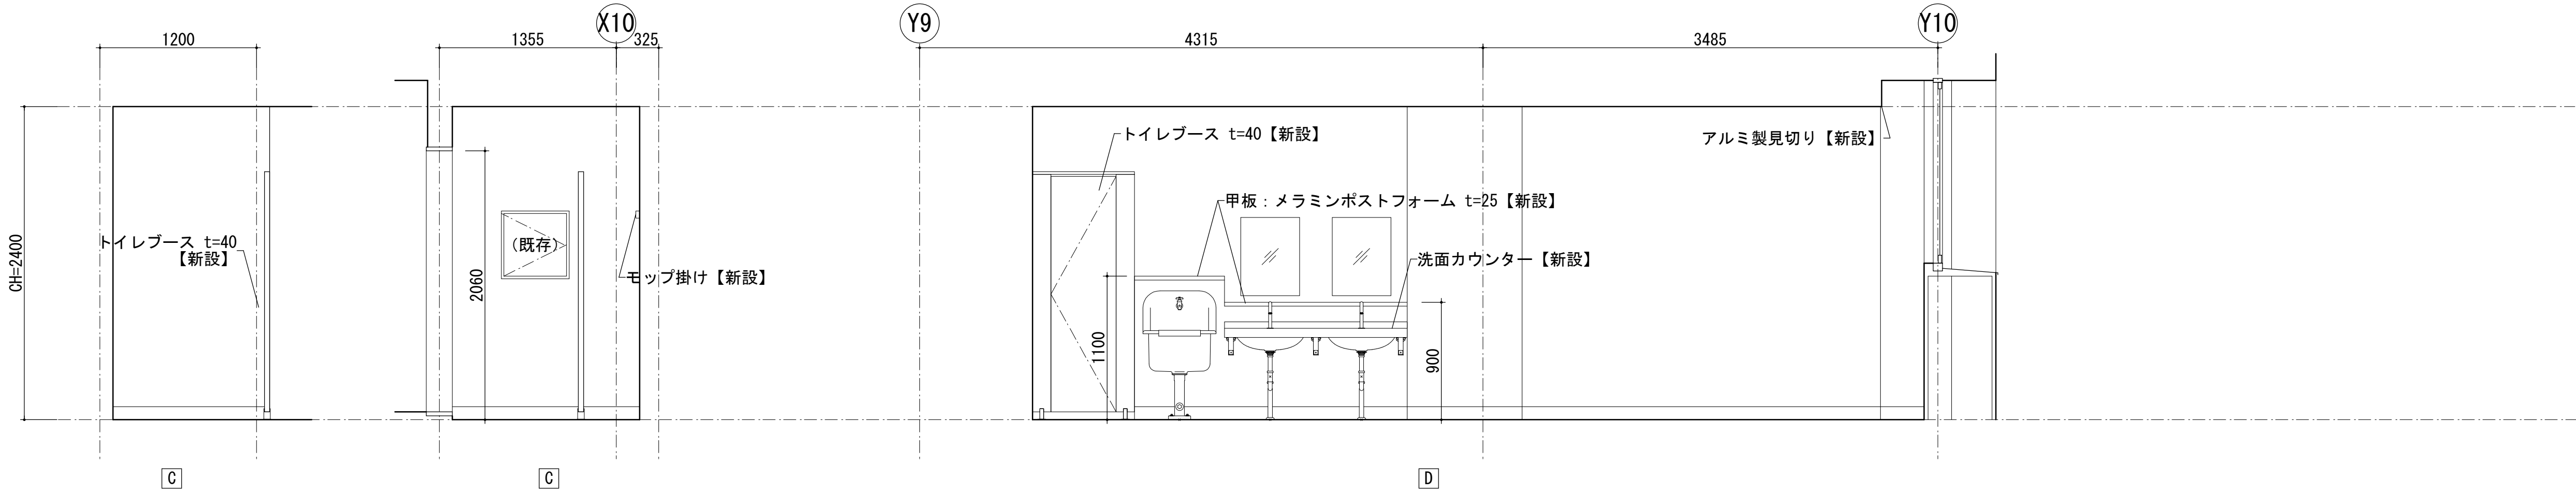
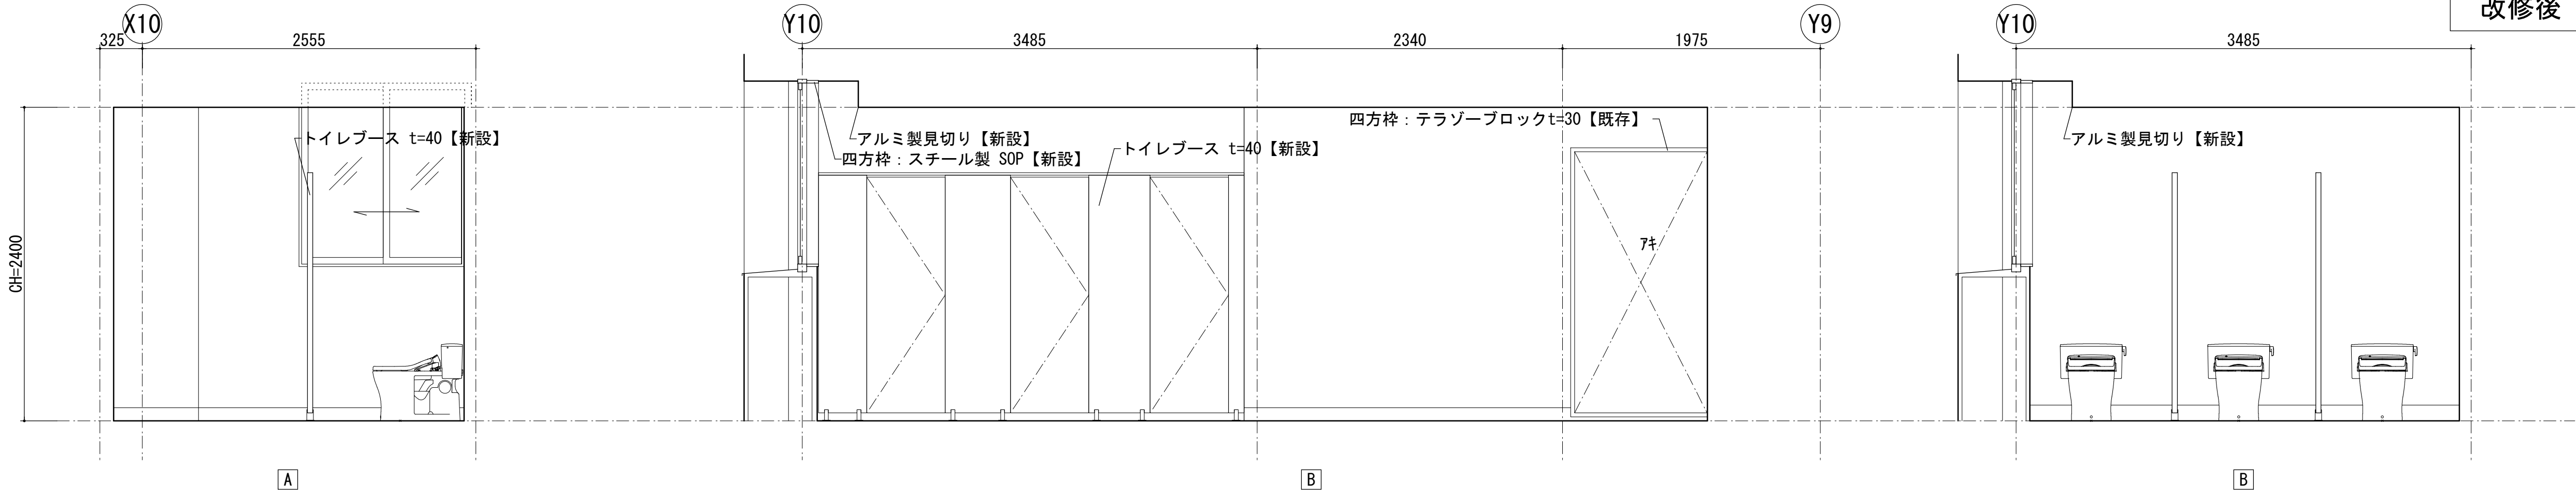


| トイレB 男子トイレ 【改修後】 |                                                            |
|------------------|------------------------------------------------------------|
| 天井               | GB-D 【新設】                                                  |
| 壁                | 下地調整の上 メラミン化粧板 t=3 【新設】                                    |
| 巾木               | 床材巻上げ H=100 SUS製見切り 【新設】                                   |
| 床                | ビニル床シート（防臭タイプ） t=2 【新設】                                    |
| 備考               | トイレブース 【新設】、天井点検口 【新設】<br>ポウルー体型洗面カウンター 【新設】<br>モップ掛け 【新設】 |

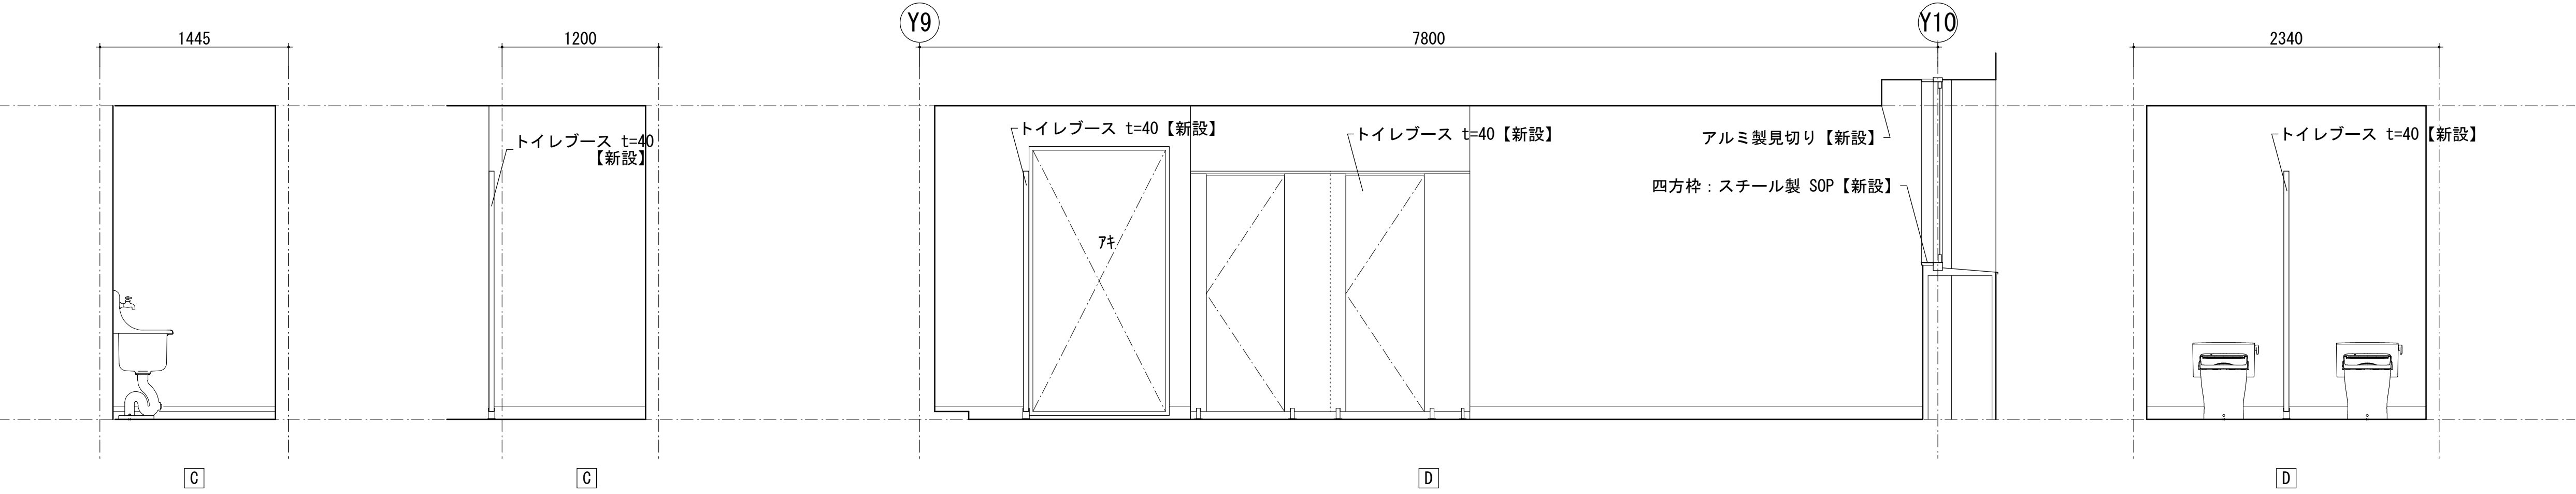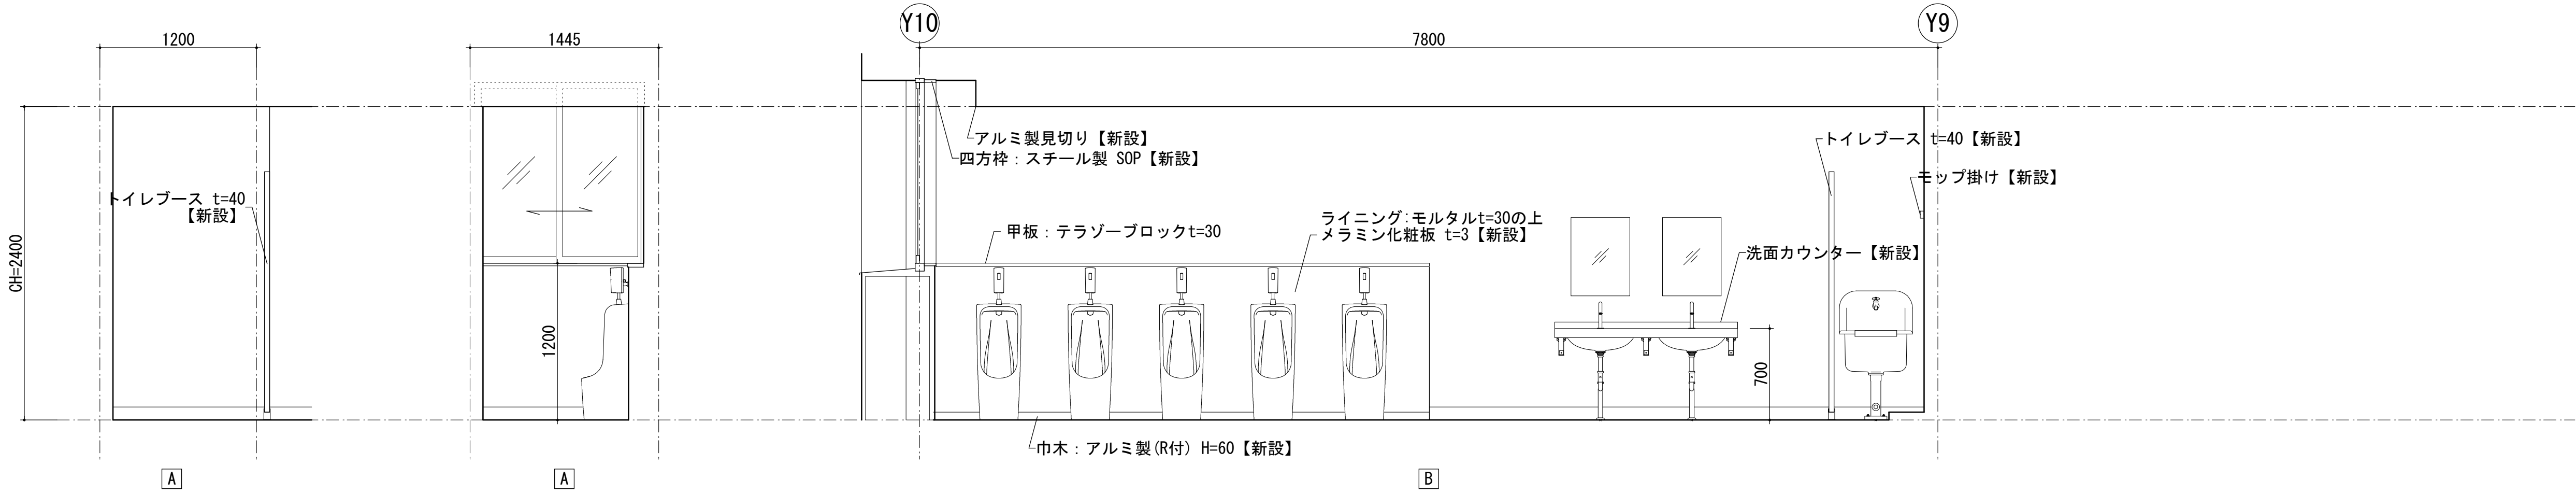


|  |  |  |  |  |   |                                                                                           |                                                                      |                                          |
|--|--|--|--|--|---|-------------------------------------------------------------------------------------------|----------------------------------------------------------------------|------------------------------------------|
|  |  |  |  |  | 株式会社 協和コンサルタンツ一級建築士事務所<br>一級建築士事務所東京都登録第13109号<br>KYOWA ENGINEERING CONSULTANTS CO., LTD.<br>CONSULTING ENGINEERS & ARCHITECTS<br>一級建築士登録第122018号 嶋谷 廣 宣 | CHECKED BY 橋岡<br>SCALE 1/30 (A1)<br>1/60 (A3)<br>DATE 年月日<br>DRAWN BY 製図<br>JOB NO. JOB番号 | JOB TITLE<br>工事名称<br>校舎トイレ改修工事（南小）<br>DRAWING TITLE<br>トイレB展開図 【改修後】 | SECTIOIN NO. 図番<br>A - 25<br>DWG. NO. 連番 |
|--|--|--|--|--|---|-------------------------------------------------------------------------------------------|----------------------------------------------------------------------|------------------------------------------|


| トイレC 女子トイレ |                                                             | 【改修前】 |
|------------|-------------------------------------------------------------|-------|
| 天井         | フレキシブルボード t=4 目隠し張 AEP【撤去】                                  |       |
| 天井         | フレキシブルボード t=4 目隠し張 AEP【撤去】                                  |       |
| 壁          | 陶器質施釉100角タイル                                                |       |
| 巾木         | -                                                           |       |
| 床          | ビニル床シート t=2<br>端部押え：アルミ製FB W=20【撤去】                         |       |
| 備考         | トイレブース【撤去】、人研流し【撤去】、<br>人研深流し【撤去】、掃除具掛用フック【撤去】<br>天井点検口【撤去】 |       |

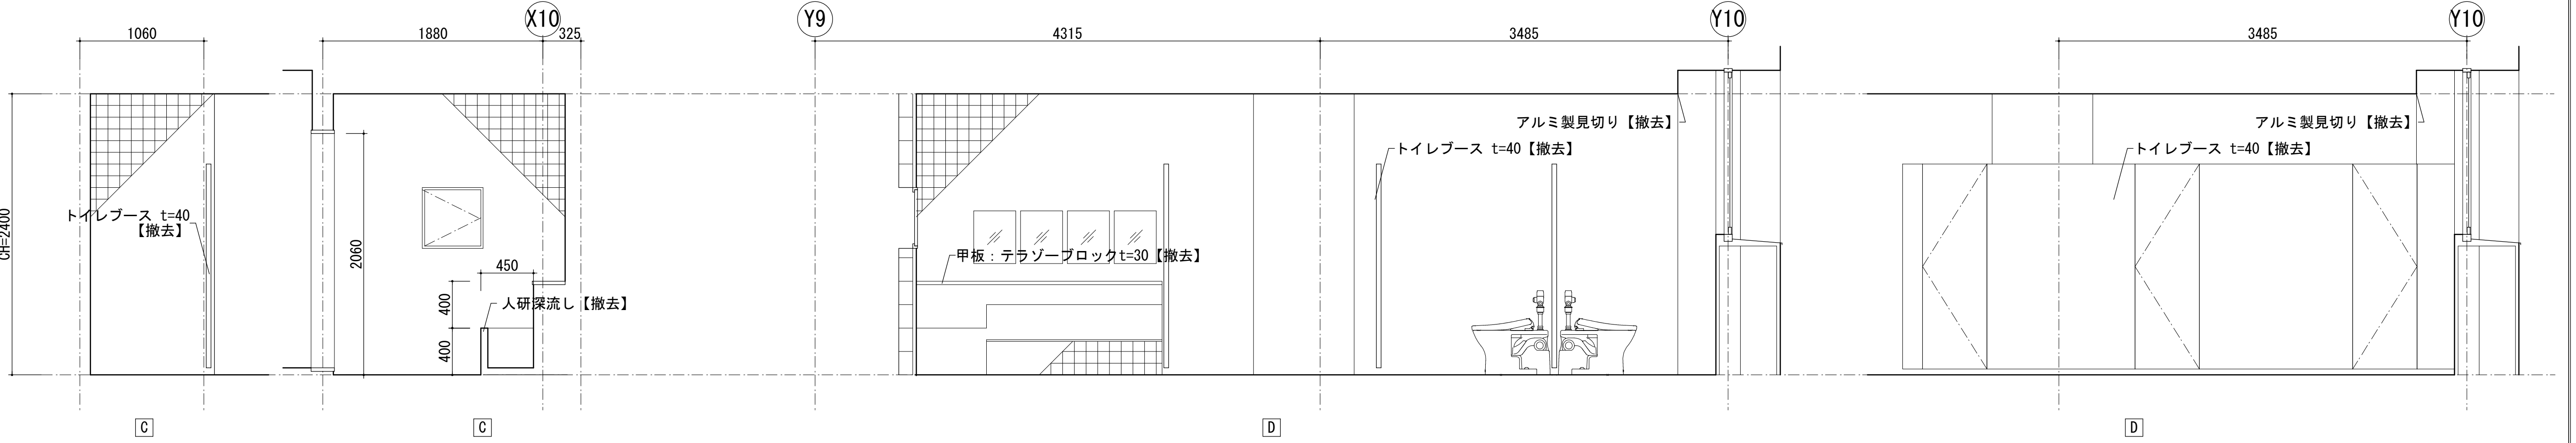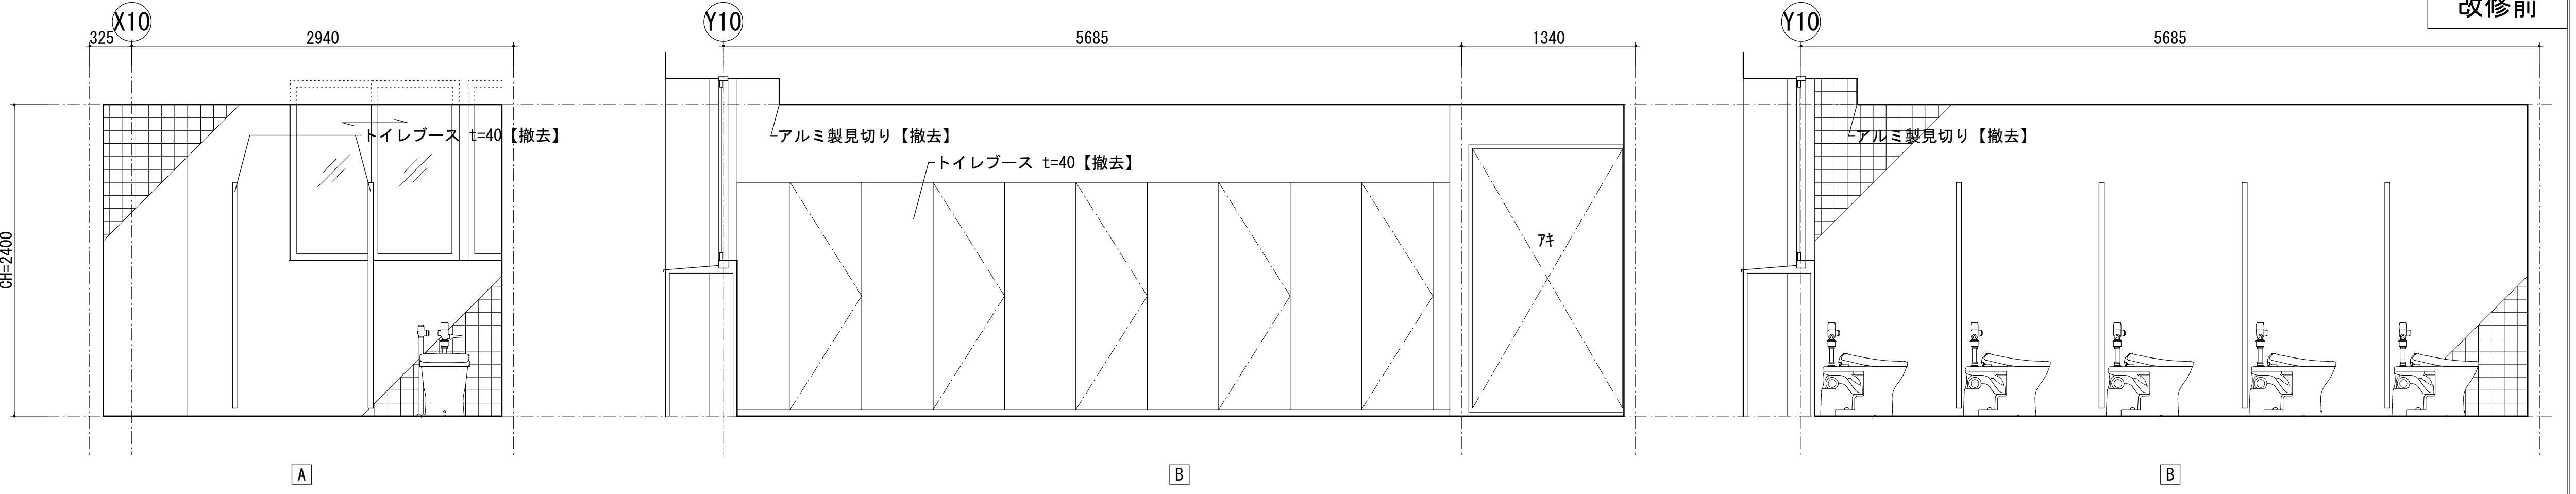


| トイレC 男子トイレ 【改修前】 |                                                                  |
|------------------|------------------------------------------------------------------|
| 天井               | フレキシブルボード t=4 目透し張 AEP 【撤去】                                      |
| 壁                | 陶器質施釉100角タイル                                                     |
| 巾木               | -                                                                |
| 床                | ビニル床シート t=2<br>端部押え：アルミ製FB W=20 【撤去】                             |
| 備考               | トイレブース 【撤去】、人研流し 【撤去】、<br>人研深流し 【撤去】、掃除具掛用フック 【撤去】<br>天井点検口 【撤去】 |

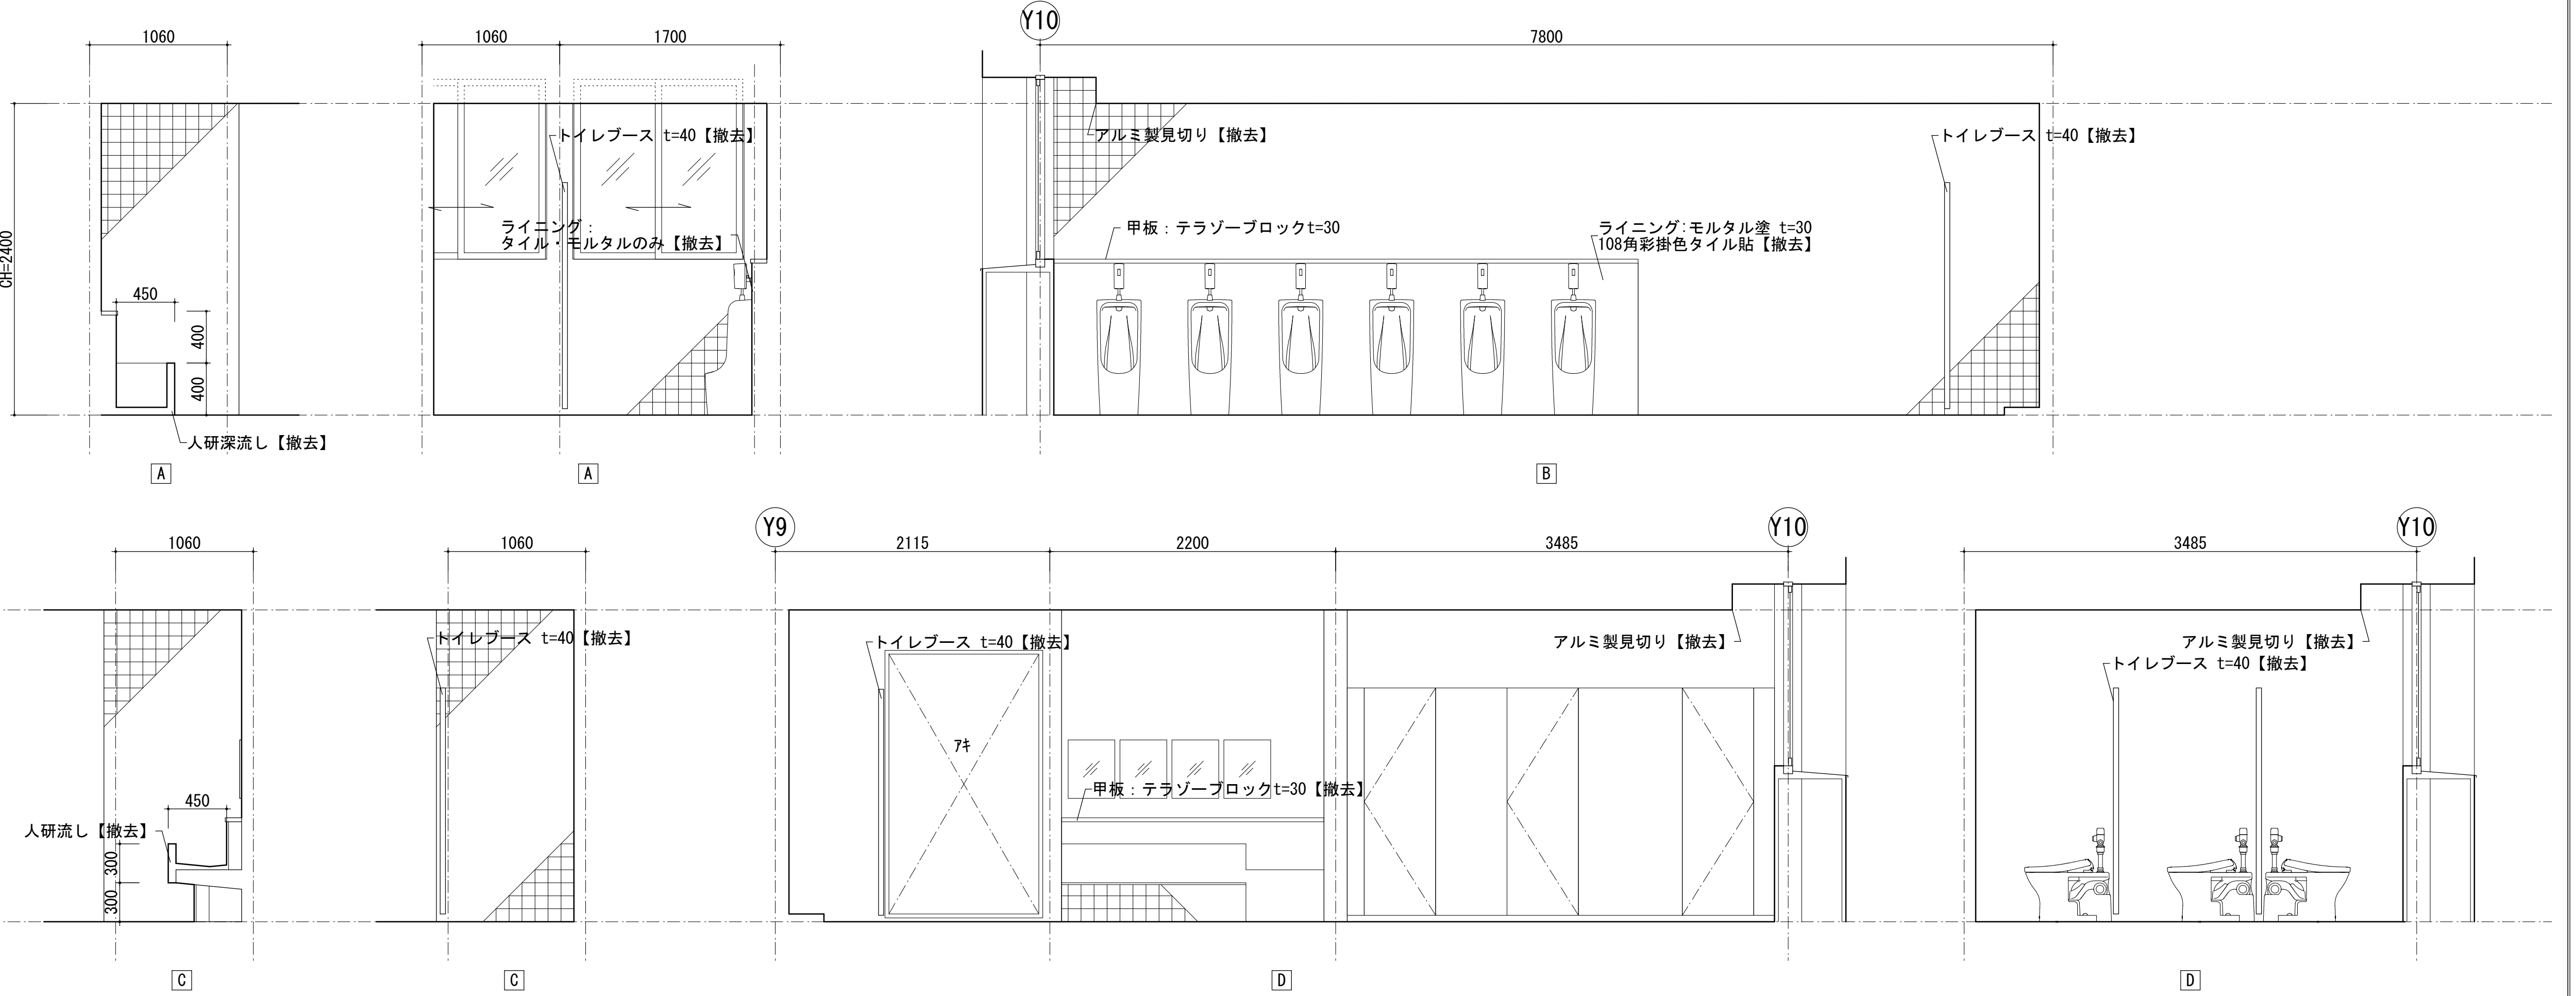


| トイレC 女子トイレ 【改修後】 |                                                            |
|------------------|------------------------------------------------------------|
| 天井               | GB-D 【新設】                                                  |
| 壁                | 下地調整の上 メラミン化粧板 t=3 【新設】                                    |
| 巾木               | アルミ製 (R付) H=60 【新設】                                        |
| 床                | ビニル床シート t=2                                                |
| 備考               | トイレブース 【新設】、天井点検口 【新設】<br>ポウルー体型洗面カウンター 【新設】<br>モップ掛け 【新設】 |

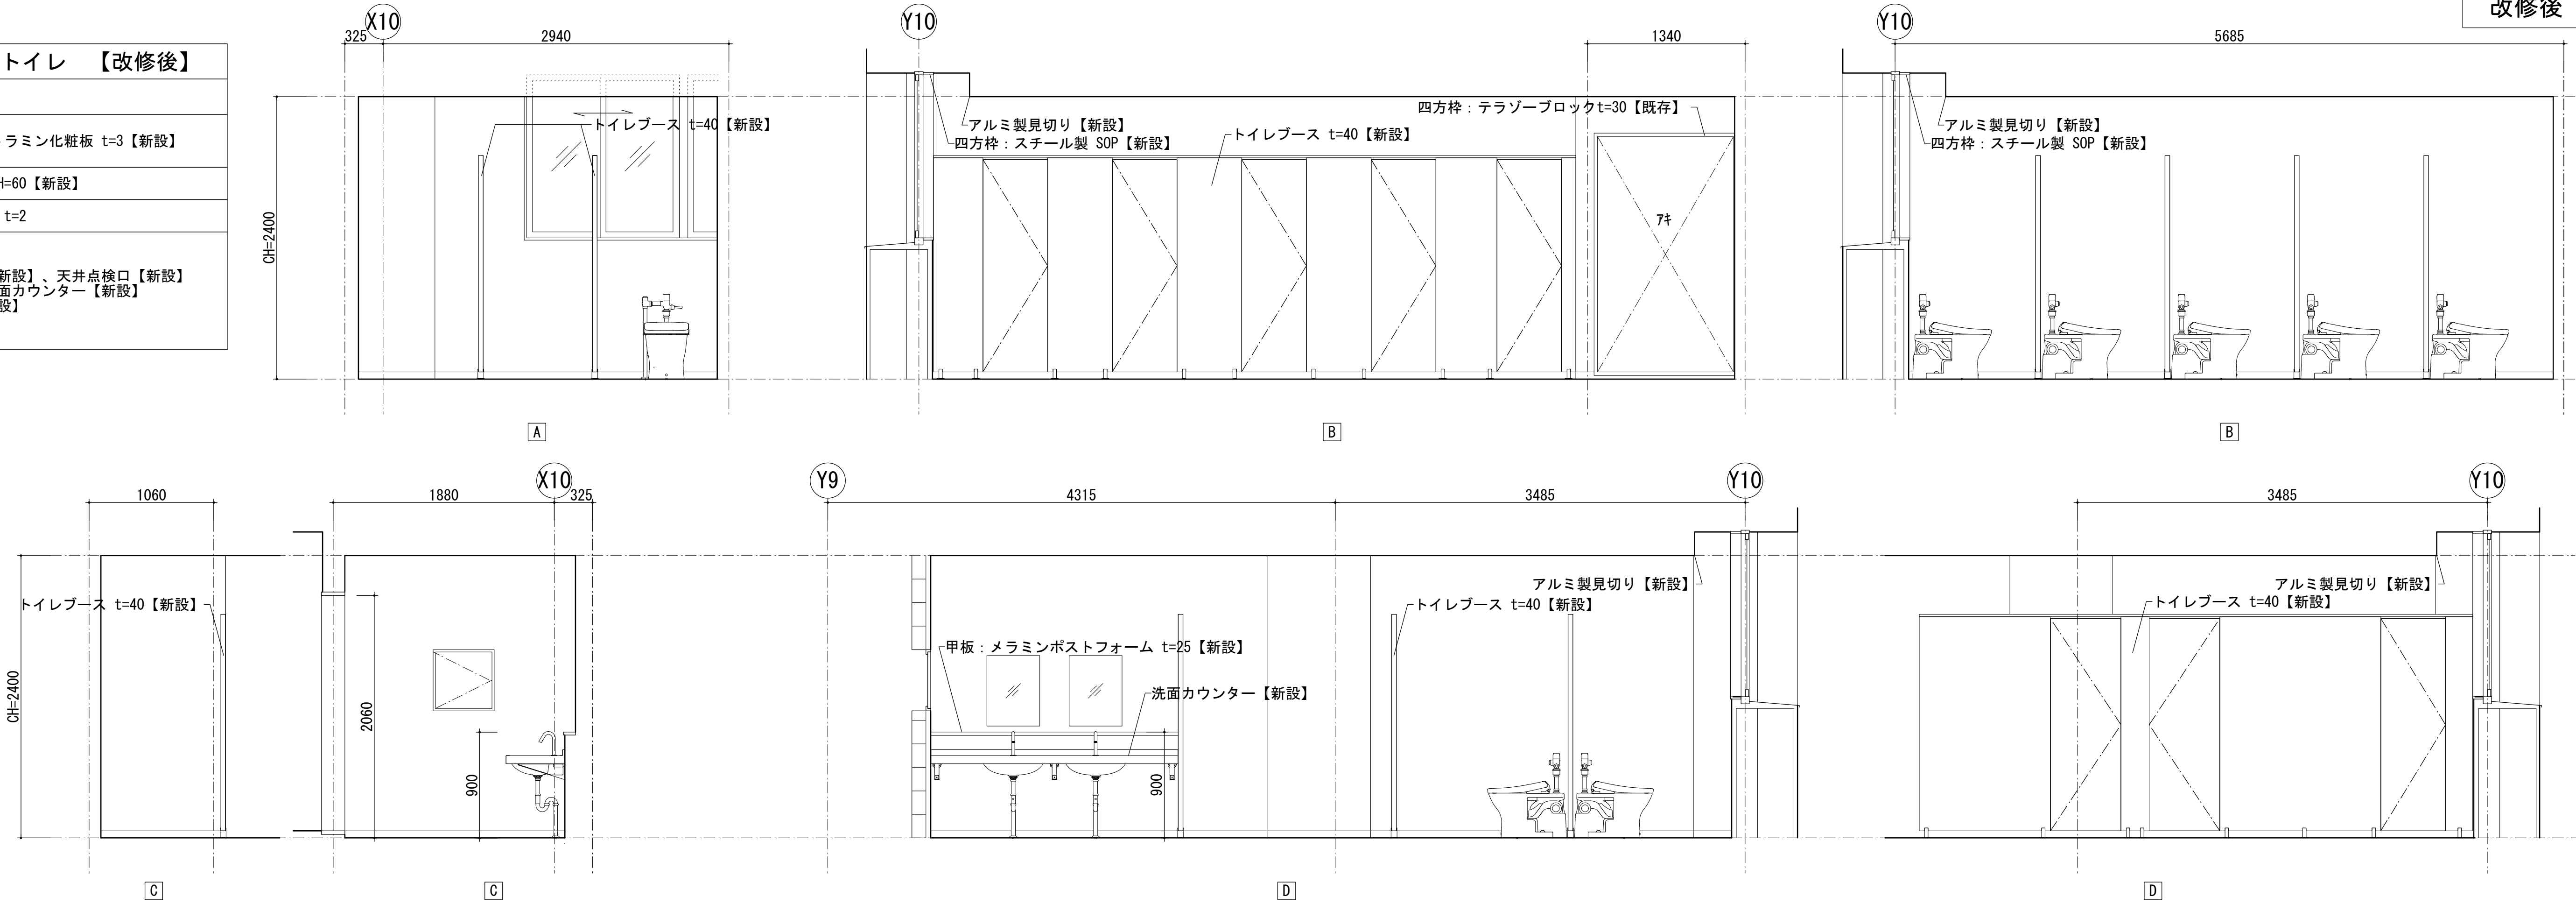


| トイレC 男子トイレ 【改修後】 |                                                               |
|------------------|---------------------------------------------------------------|
| 天井               | GB-D 【新設】                                                     |
| 壁                | 下地調整の上 メラミン化粧板 t=3 【新設】                                       |
| 巾木               | アルミ製 (R付) H=60 【新設】                                           |
| 床                | ビニル床シート t=2                                                   |
| 備考               | トイレブース 【新設】、天井点検口 【新設】<br>ポウルー体型洗面カウンター 【新設】<br>掃除具掛用フック 【新設】 |

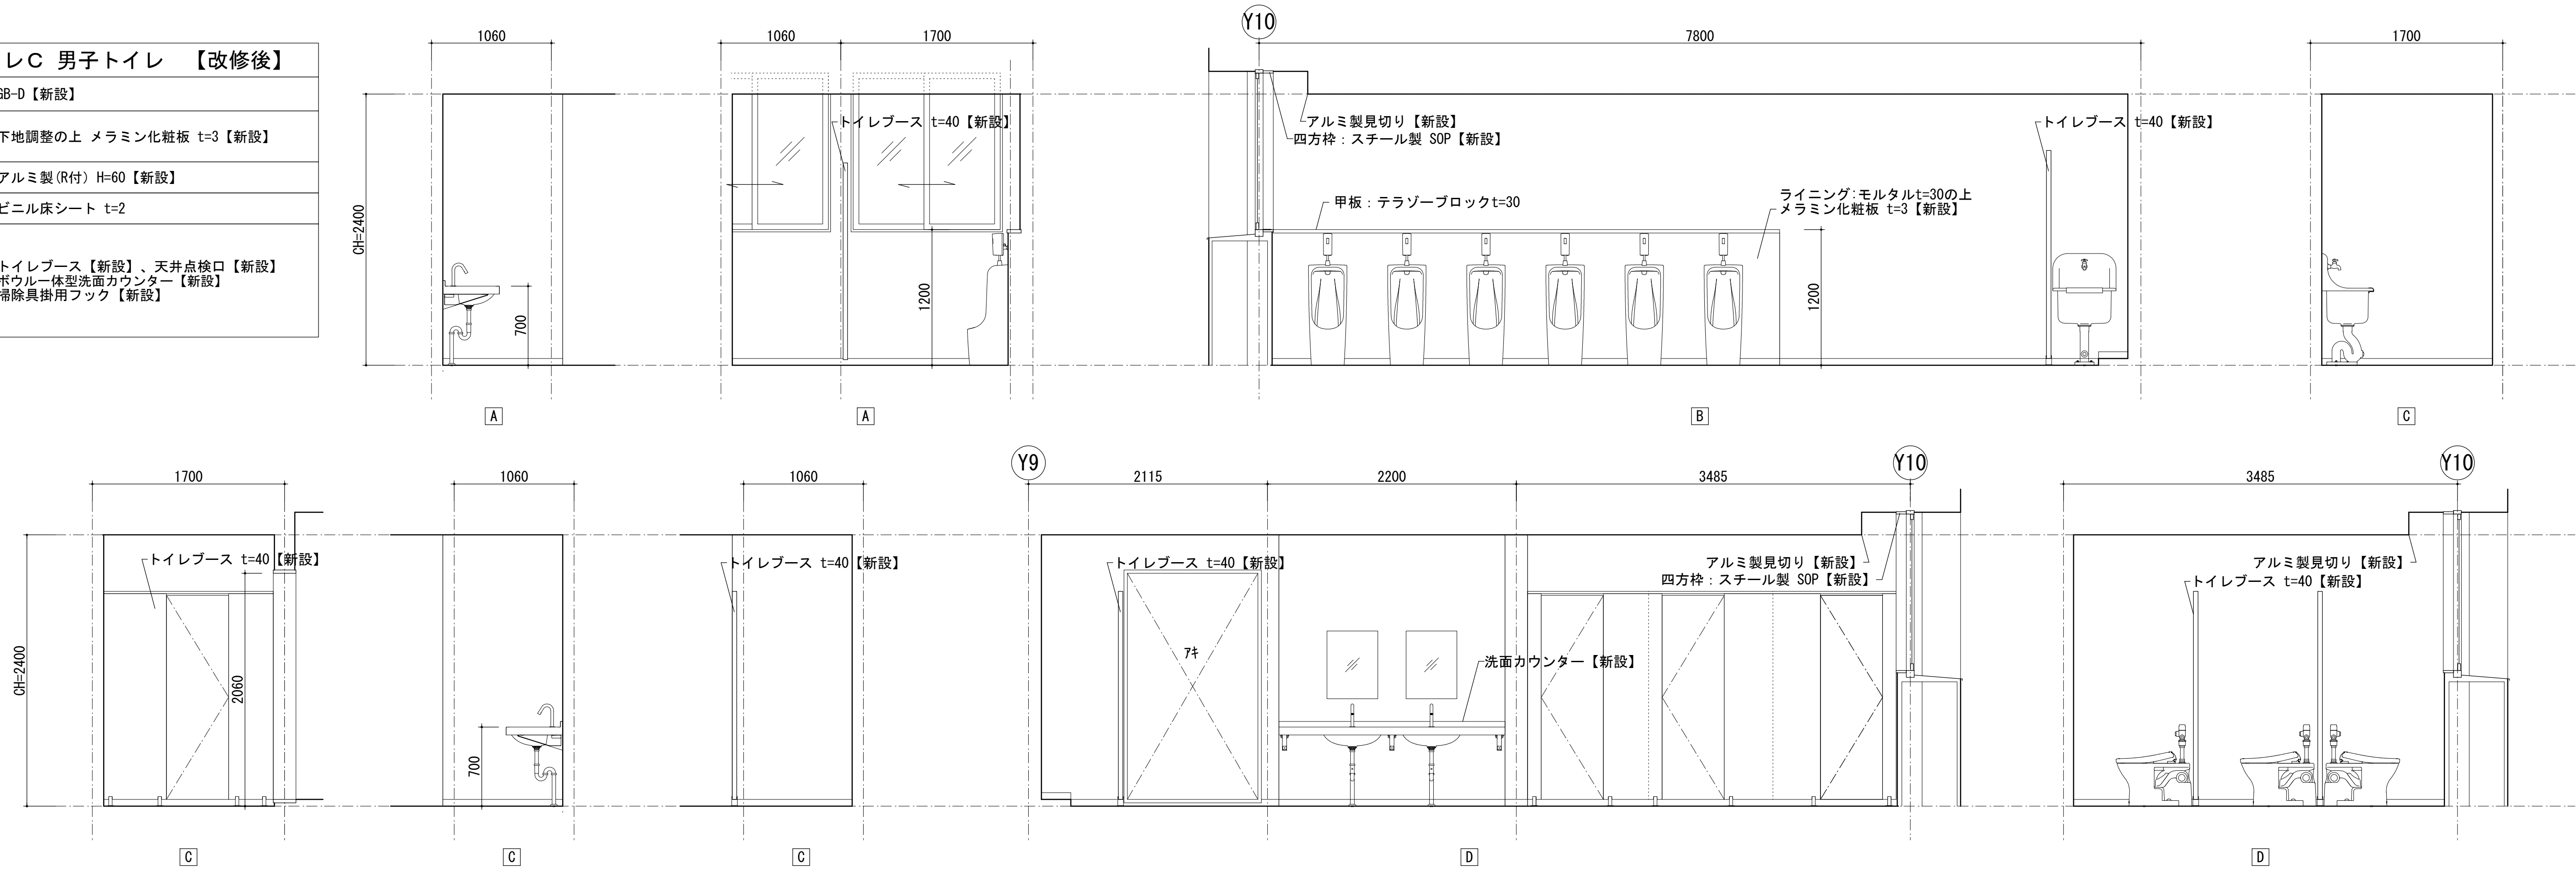


| トイレD 男子職員トイレ【改修前】 |                                   |
|-------------------|-----------------------------------|
| 天井                | GB-D                              |
| 壁                 | (一般) モルタル塗 SOP<br>(腰壁) 108角彩掛色タイル |
| 巾木                | -                                 |
| 床                 | 25角磁器質モザイクタイル                     |
| 備考                | トイレブース【撤去】<br>木製ドア【撤去】 枠残し        |

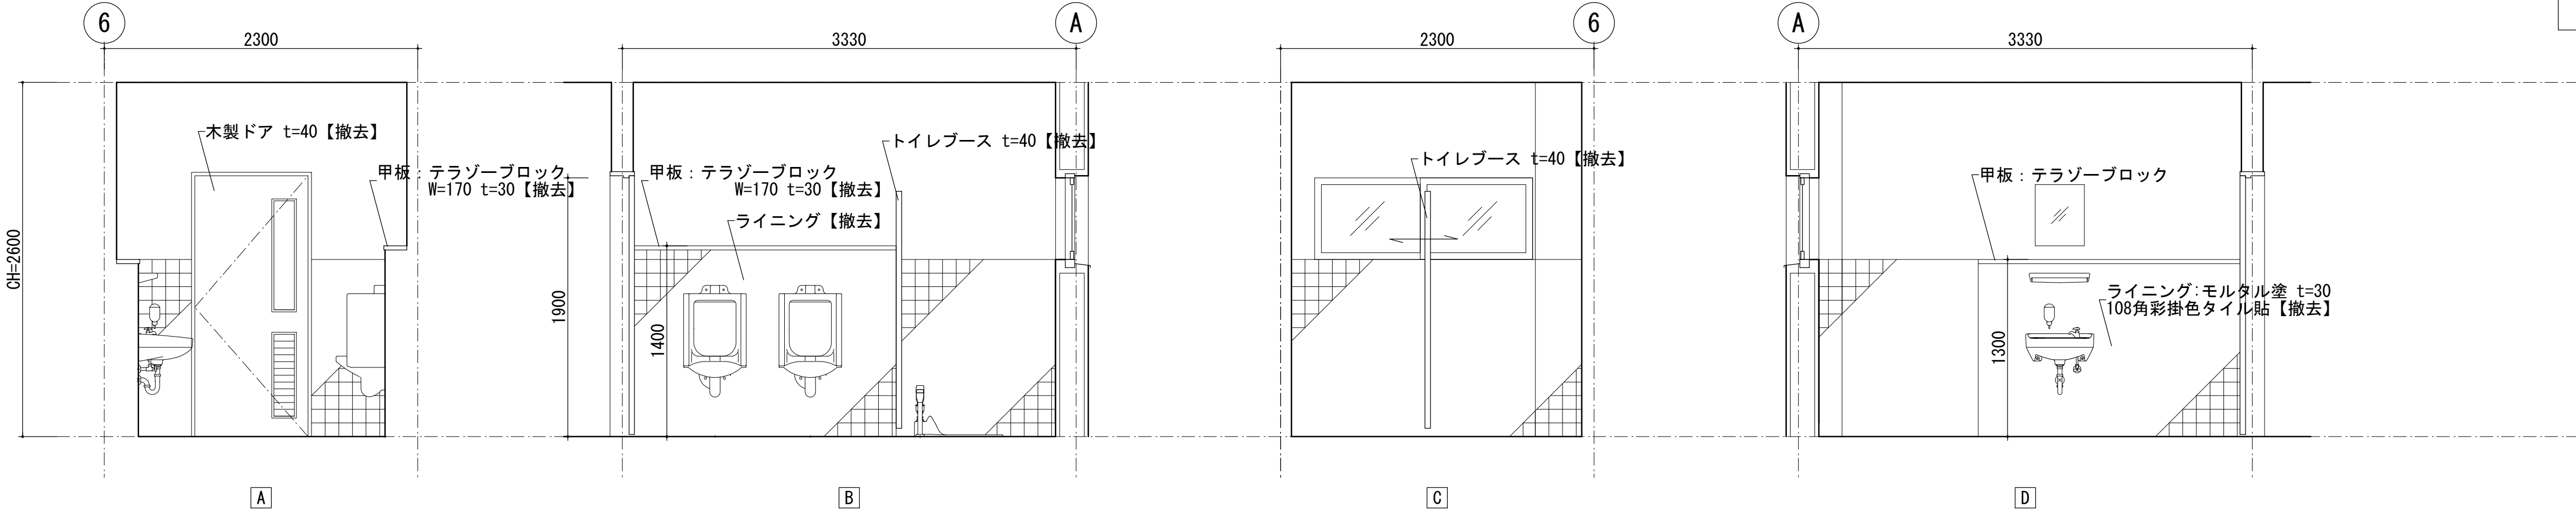


| トイレD 女子職員トイレ【改修前】 |                                   |
|-------------------|-----------------------------------|
| 天井                | GB-D【撤去】                          |
| 壁                 | (一般) モルタル塗 SOP<br>(腰壁) 108角彩掛色タイル |
| 巾木                | -                                 |
| 床                 | 25角磁器質モザイクタイル                     |
| 備考                | トイレブース【撤去】<br>木製ドア【撤去】 枠残し        |

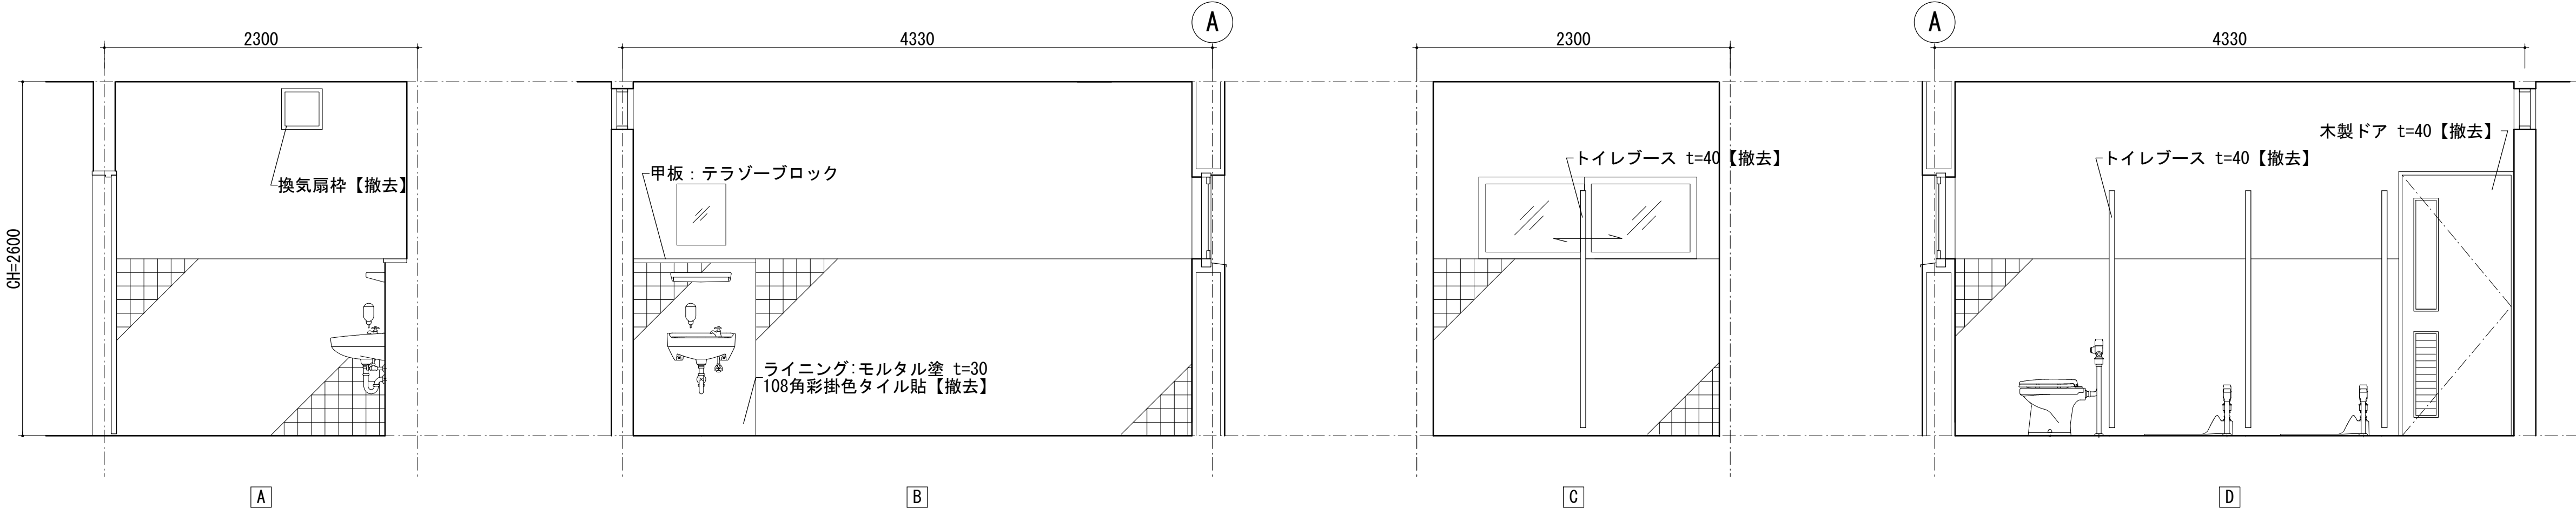


| トイレD 男子児童トイレ【改修前】 |                                   |
|-------------------|-----------------------------------|
| 天井                | GB-D【撤去】                          |
| 壁                 | (一般) モルタル塗 SOP<br>(腰壁) 108角彩掛色タイル |
| 巾木                | -                                 |
| 床                 | 25角磁器質モザイクタイル                     |
| 備考                | トイレブース【撤去】<br>木製ドア【撤去】 枠残し        |

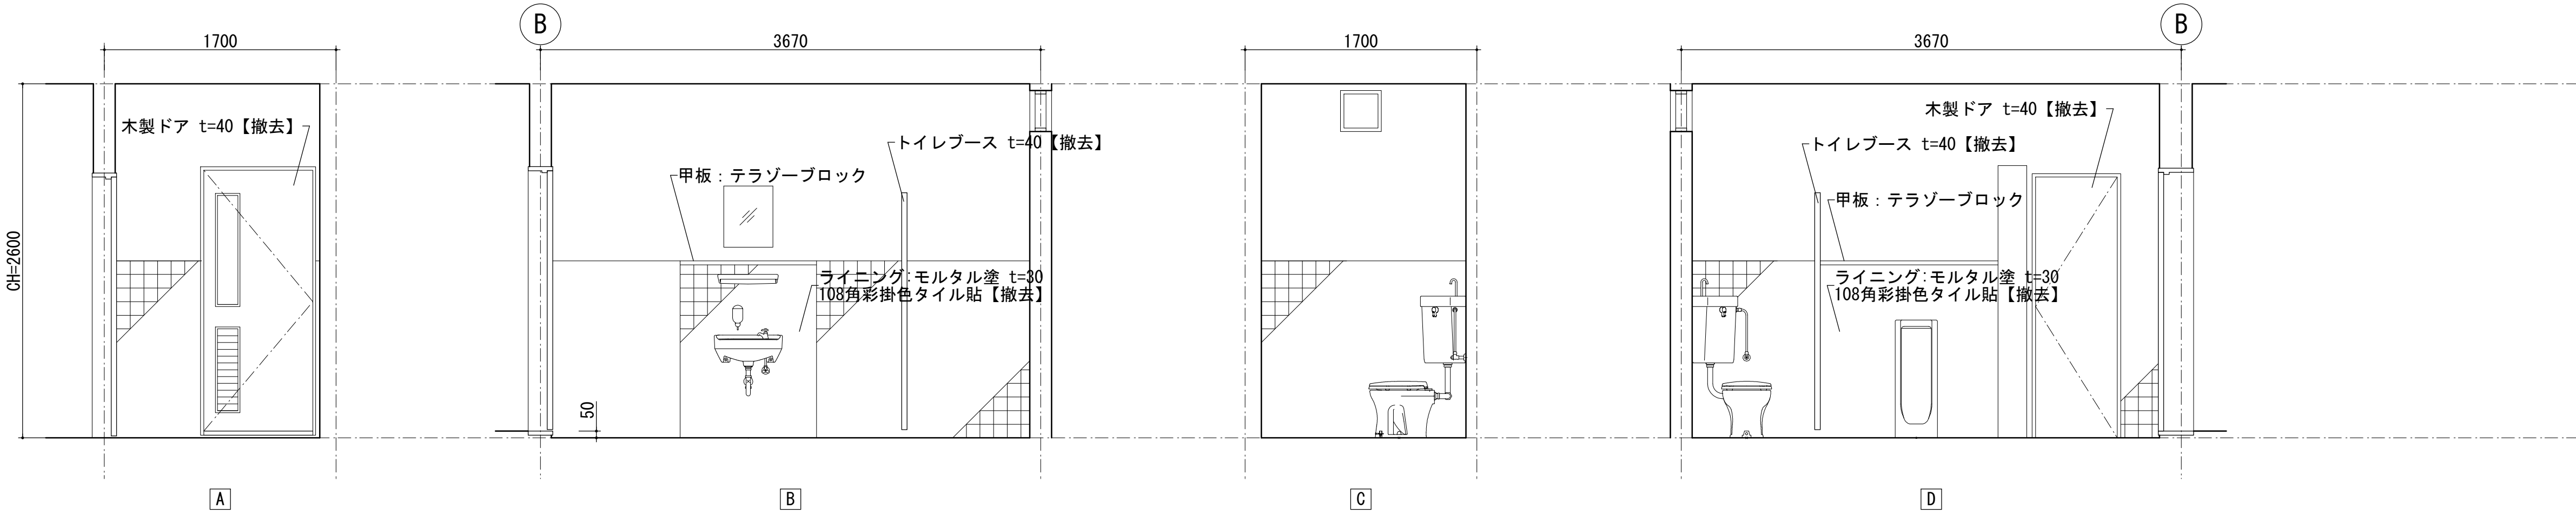


| トイレD 女子児童トイレ【改修前】 |                                   |
|-------------------|-----------------------------------|
| 天井                | GB-D【撤去】                          |
| 壁                 | (一般) モルタル塗 SOP<br>(腰壁) 108角彩掛色タイル |
| 巾木                | -                                 |
| 床                 | 25角磁器質モザイクタイル                     |
| 備考                | トイレブース【撤去】<br>木製ドア【撤去】 枠残し        |

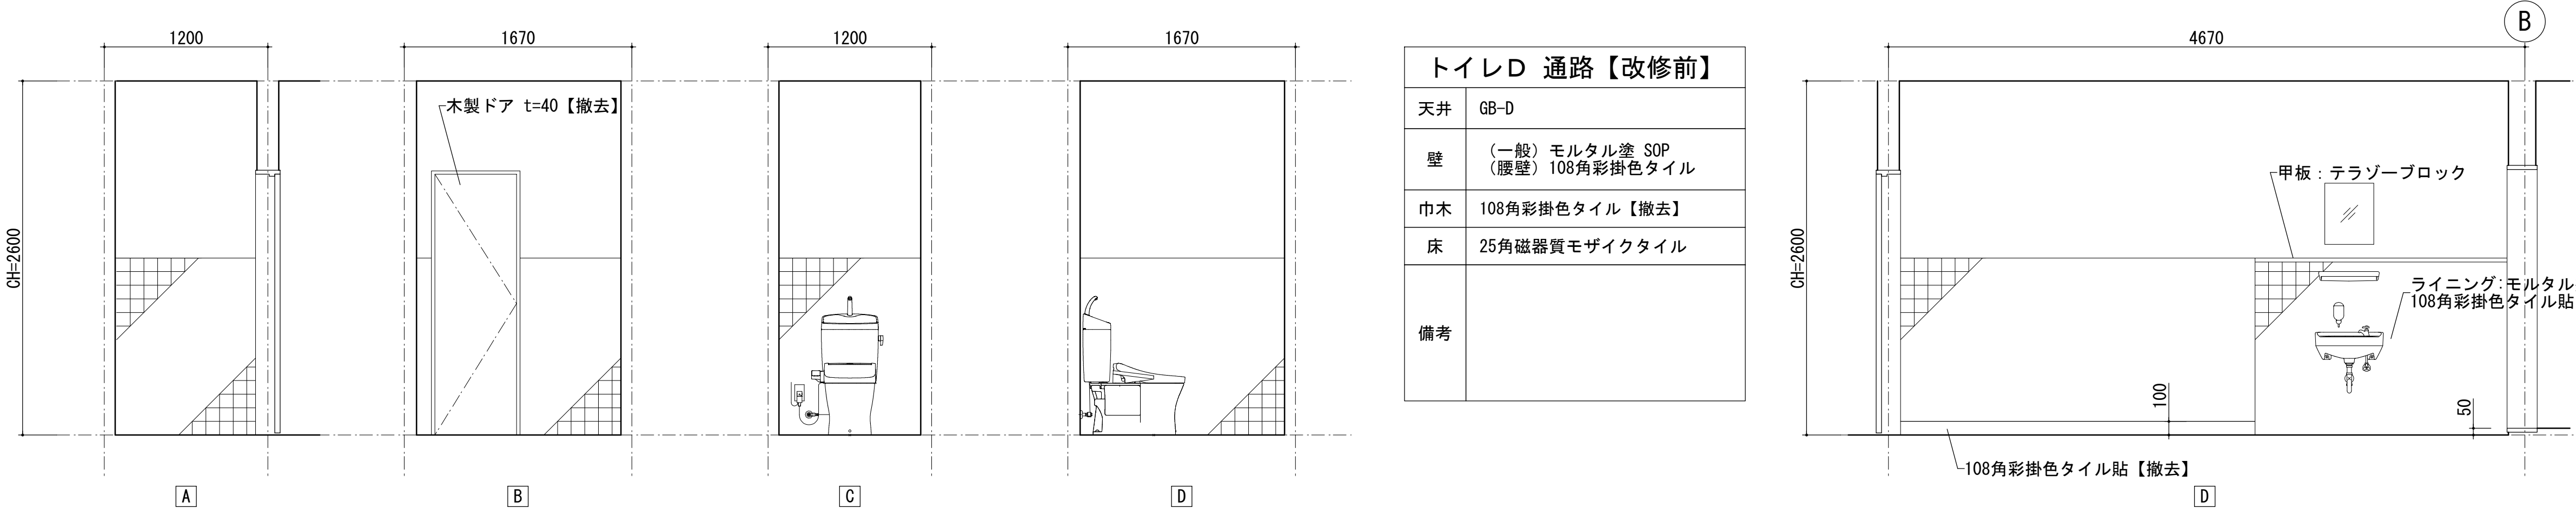


| トイレD 通路【改修前】 |                                   |
|--------------|-----------------------------------|
| 天井           | GB-D                              |
| 壁            | (一般) モルタル塗 SOP<br>(腰壁) 108角彩掛色タイル |
| 巾木           | 108角彩掛色タイル【撤去】                    |
| 床            | 25角磁器質モザイクタイル                     |
| 備考           |                                   |

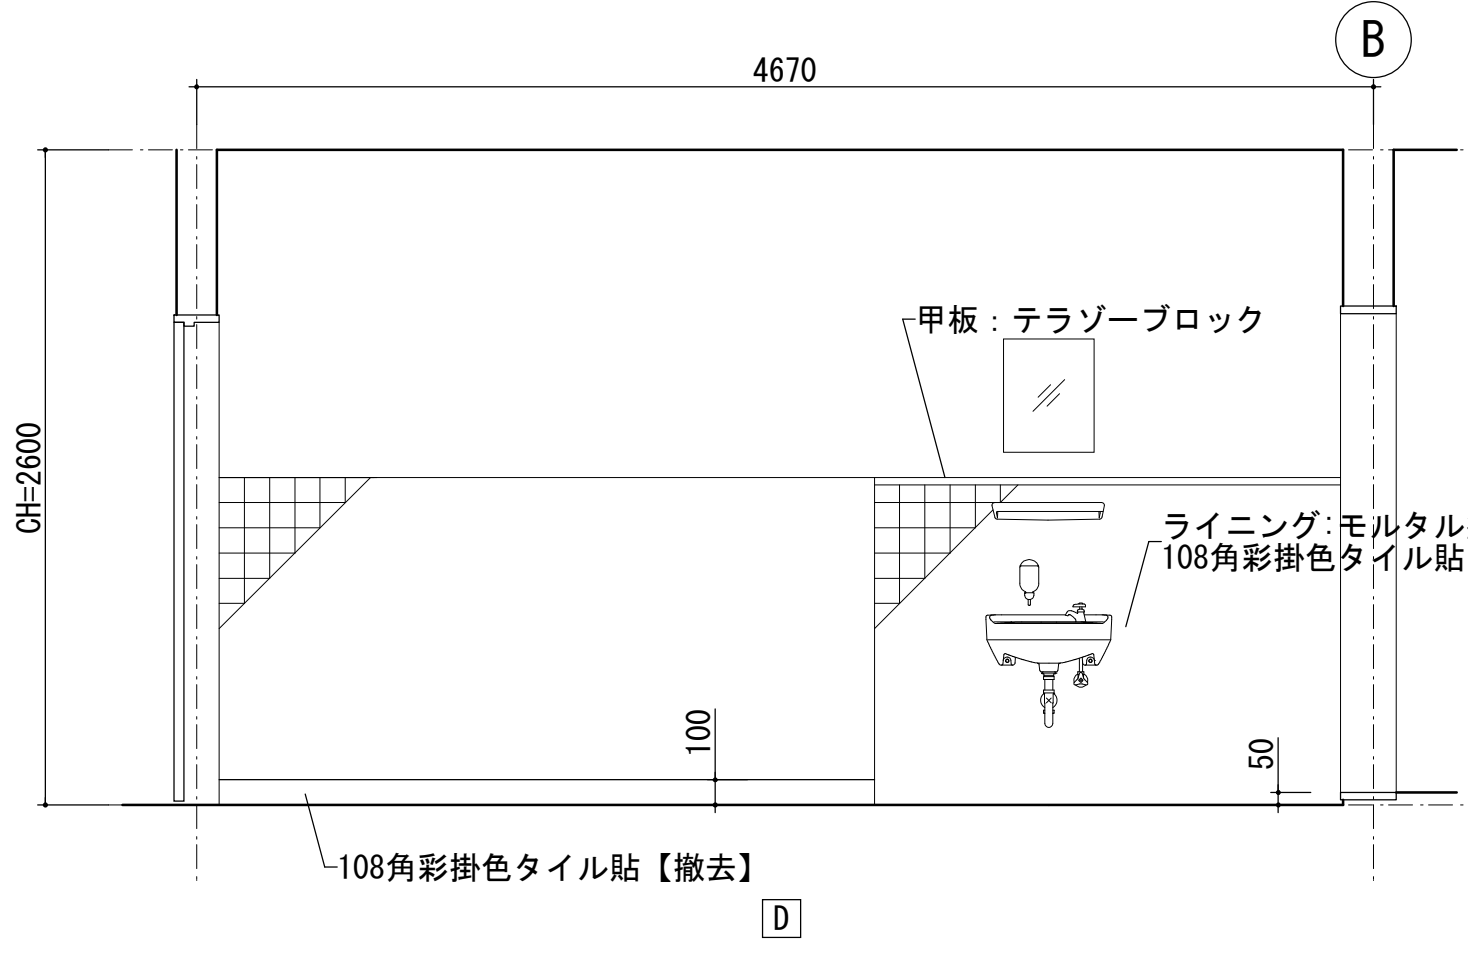


| トイレD 男子職員トイレ【改修後】 |                                                |
|-------------------|------------------------------------------------|
| 天井                | GB-D                                           |
| 壁                 | 下地調整の上 メラミン化粧板 t=3【新設】                         |
| 巾木                | 床材巻上げ H=100 SUS製見切り【新設】                        |
| 床                 | ビニル床シート（防臭タイプ） t=2【新設】                         |
| 備考                | トイレブース【新設】<br>木製ドア【新設】<br>木枠：下地調整RB種の上 SOP【新設】 |

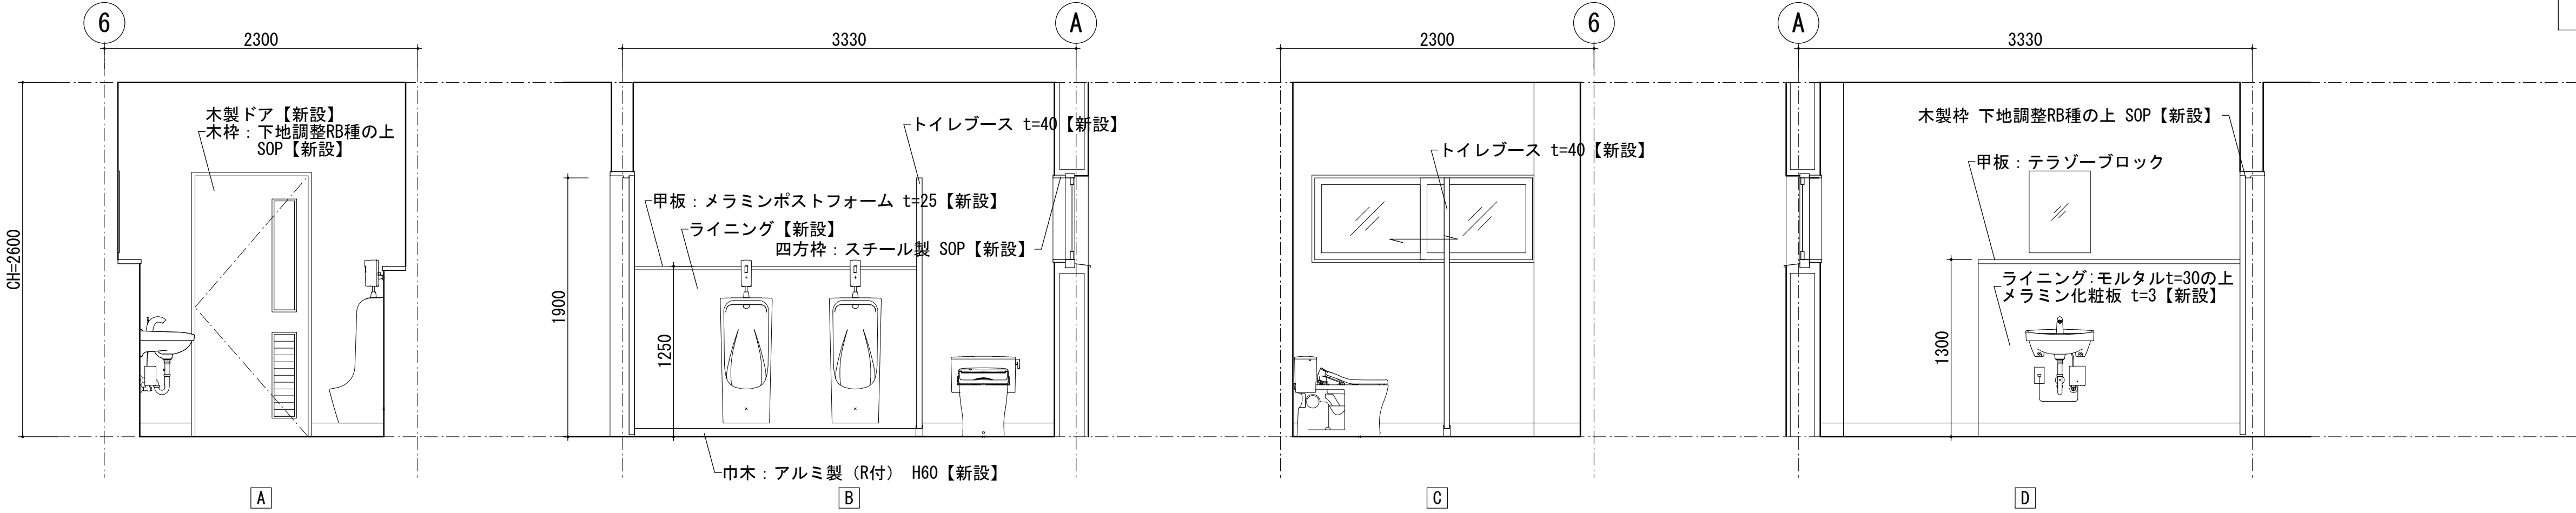


| トイレD 女子職員トイレ【改修後】 |                                                |
|-------------------|------------------------------------------------|
| 天井                | GB-D【新設】                                       |
| 壁                 | 下地調整の上 メラミン化粧板 t=3【新設】                         |
| 巾木                | 床材巻上げ H=100 SUS製見切り【新設】                        |
| 床                 | ビニル床シート（防臭タイプ） t=2【新設】                         |
| 備考                | トイレブース【新設】<br>木製ドア【新設】<br>木枠：下地調整RB種の上 SOP【新設】 |

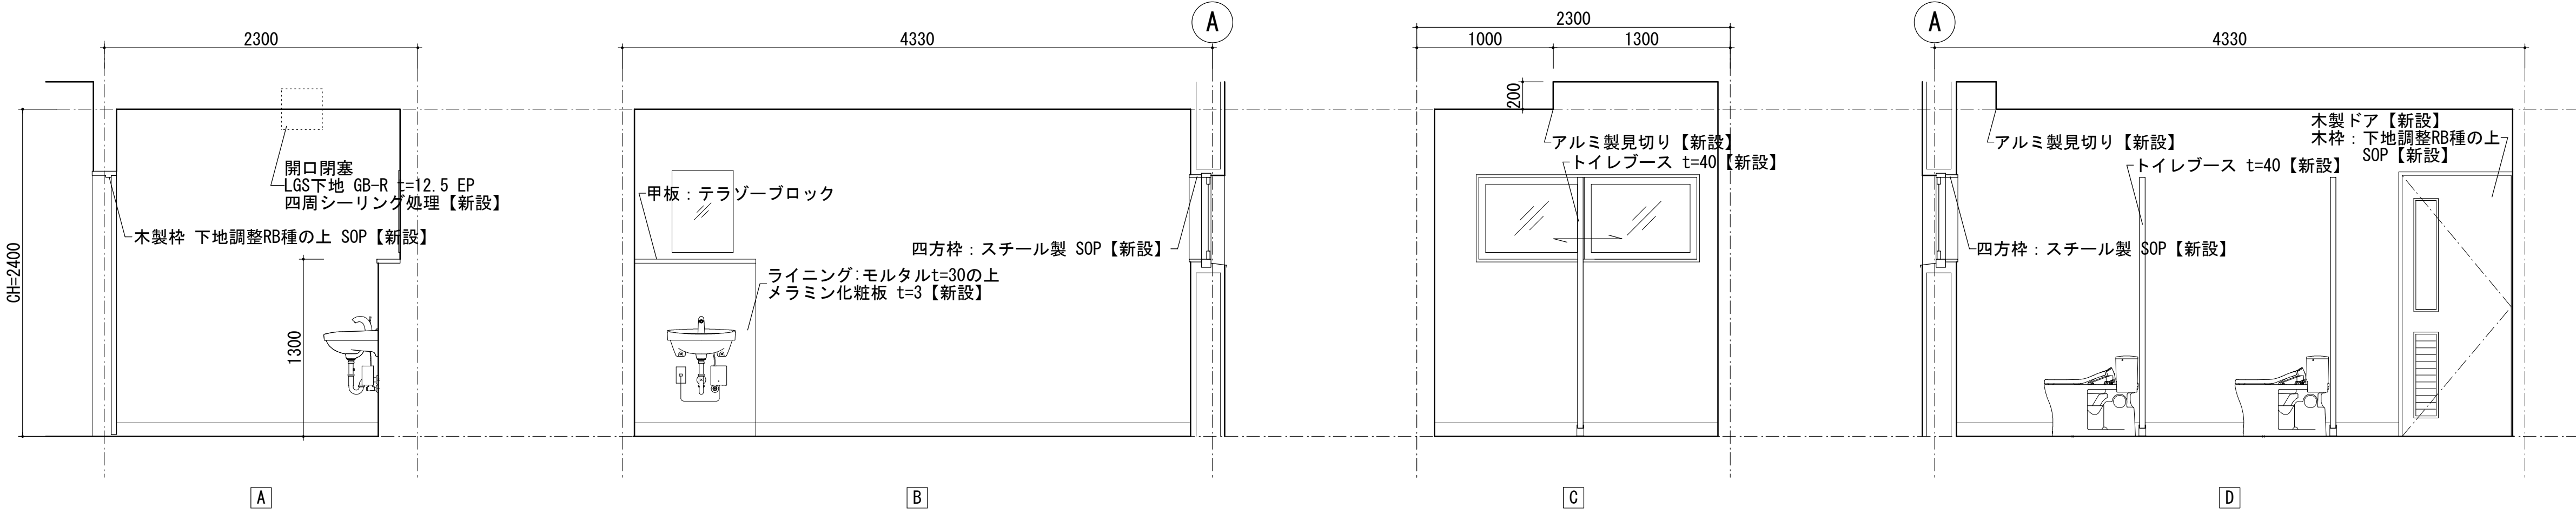


| トイレD 男子児童トイレ【改修後】 |                                                |
|-------------------|------------------------------------------------|
| 天井                | GB-D【新設】                                       |
| 壁                 | 下地調整の上 メラミン化粧板 t=3【新設】                         |
| 巾木                | 床材巻上げ H=100 SUS製見切り【新設】                        |
| 床                 | ビニル床シート（防臭タイプ） t=2【新設】                         |
| 備考                | トイレブース【新設】<br>木製ドア【新設】<br>木枠：下地調整RB種の上 SOP【新設】 |

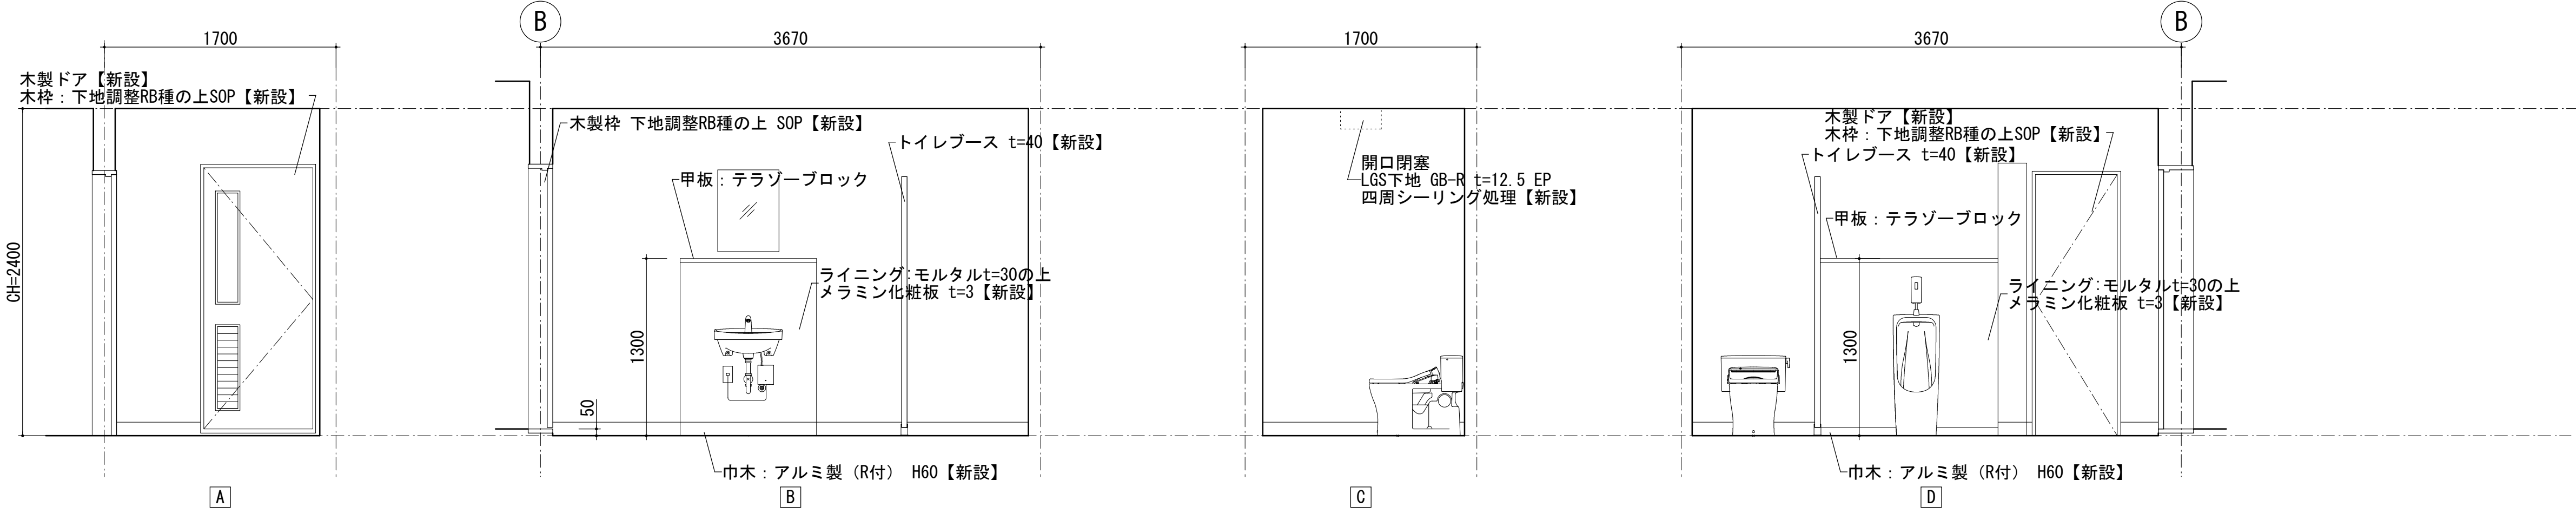



| トイレD 女子児童トイレ【改修後】 |                                                |
|-------------------|------------------------------------------------|
| 天井                | GB-D【新設】                                       |
| 壁                 | （一般）モルタル塗 SOP<br>（腰壁）108角彩掛色タイル                |
| 巾木                | -                                              |
| 床                 | ビニル床シート（防臭タイプ） t=2【新設】                         |
| 備考                | トイレブース【新設】<br>木製ドア【新設】<br>木枠：下地調整RB種の上 SOP【新設】 |

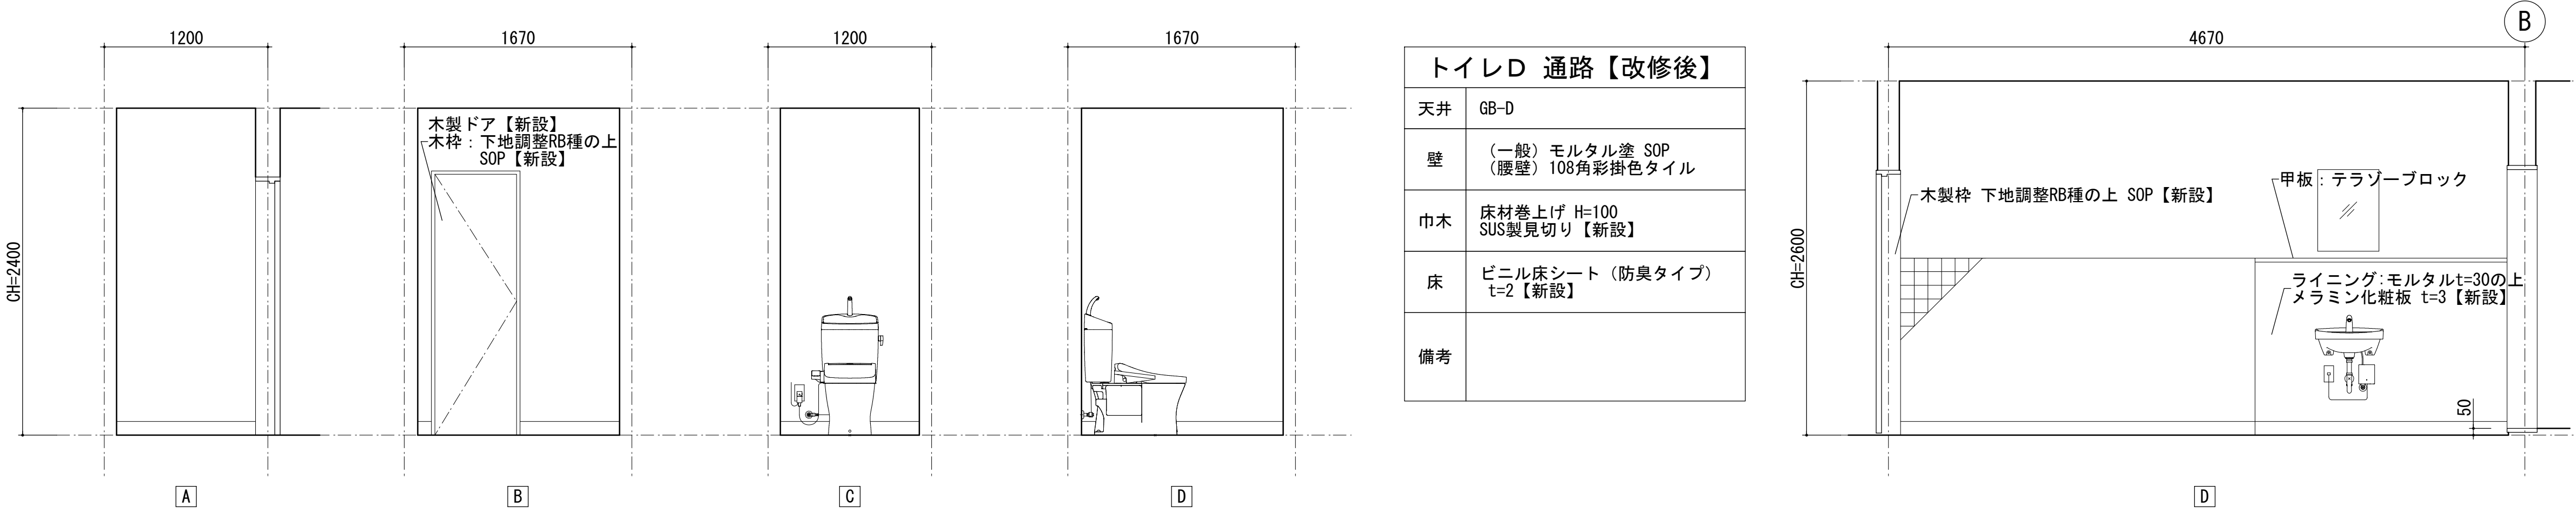



| トイレD 通路【改修後】 |                                 |
|--------------|---------------------------------|
| 天井           | GB-D                            |
| 壁            | （一般）モルタル塗 SOP<br>（腰壁）108角彩掛色タイル |
| 巾木           | 床材巻上げ H=100 SUS製見切り【新設】         |
| 床            | ビニル床シート（防臭タイプ） t=2【新設】          |
| 備考           |                                 |

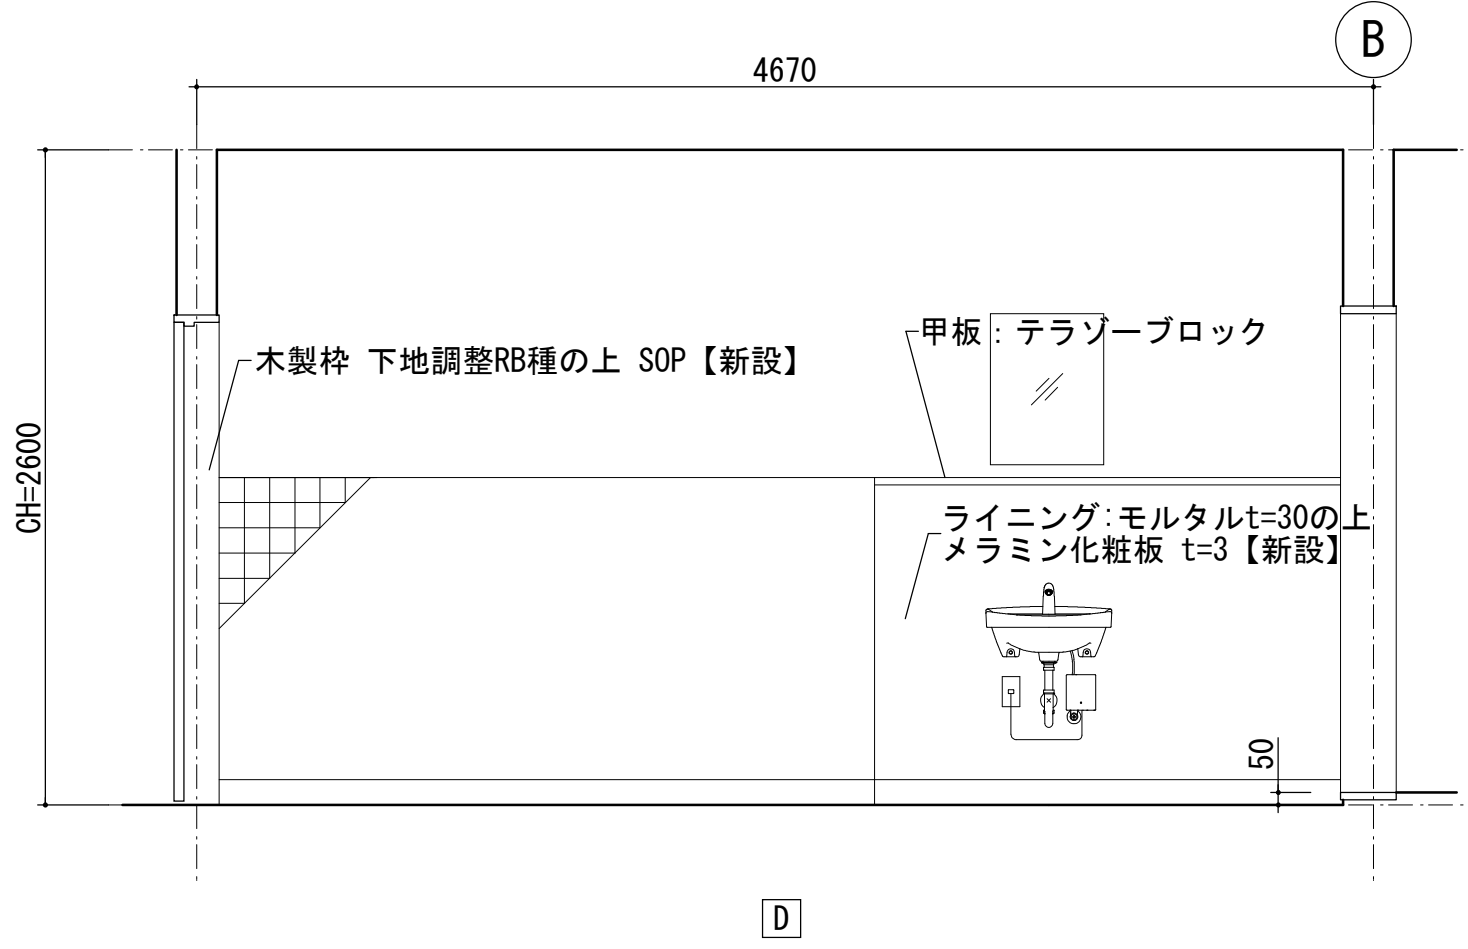

|                  |                                                   |
|------------------|---------------------------------------------------|
| トイレE 男子トイレ 【改修前】 |                                                   |
| 天井               | フレキシブルボード t=4 目透し張 AEP 【撤去】                       |
| 壁                | (腰壁) 108角彩掛色タイル<br>(一般) モルタル塗 SOP                 |
| 巾木               | -                                                 |
| 床                | 25角磁器質モザイクタイル                                     |
| 備考               | トイレブース 【撤去】、人研流し 【撤去】<br>人研深流し 【撤去】、掃除具掛用フック 【撤去】 |

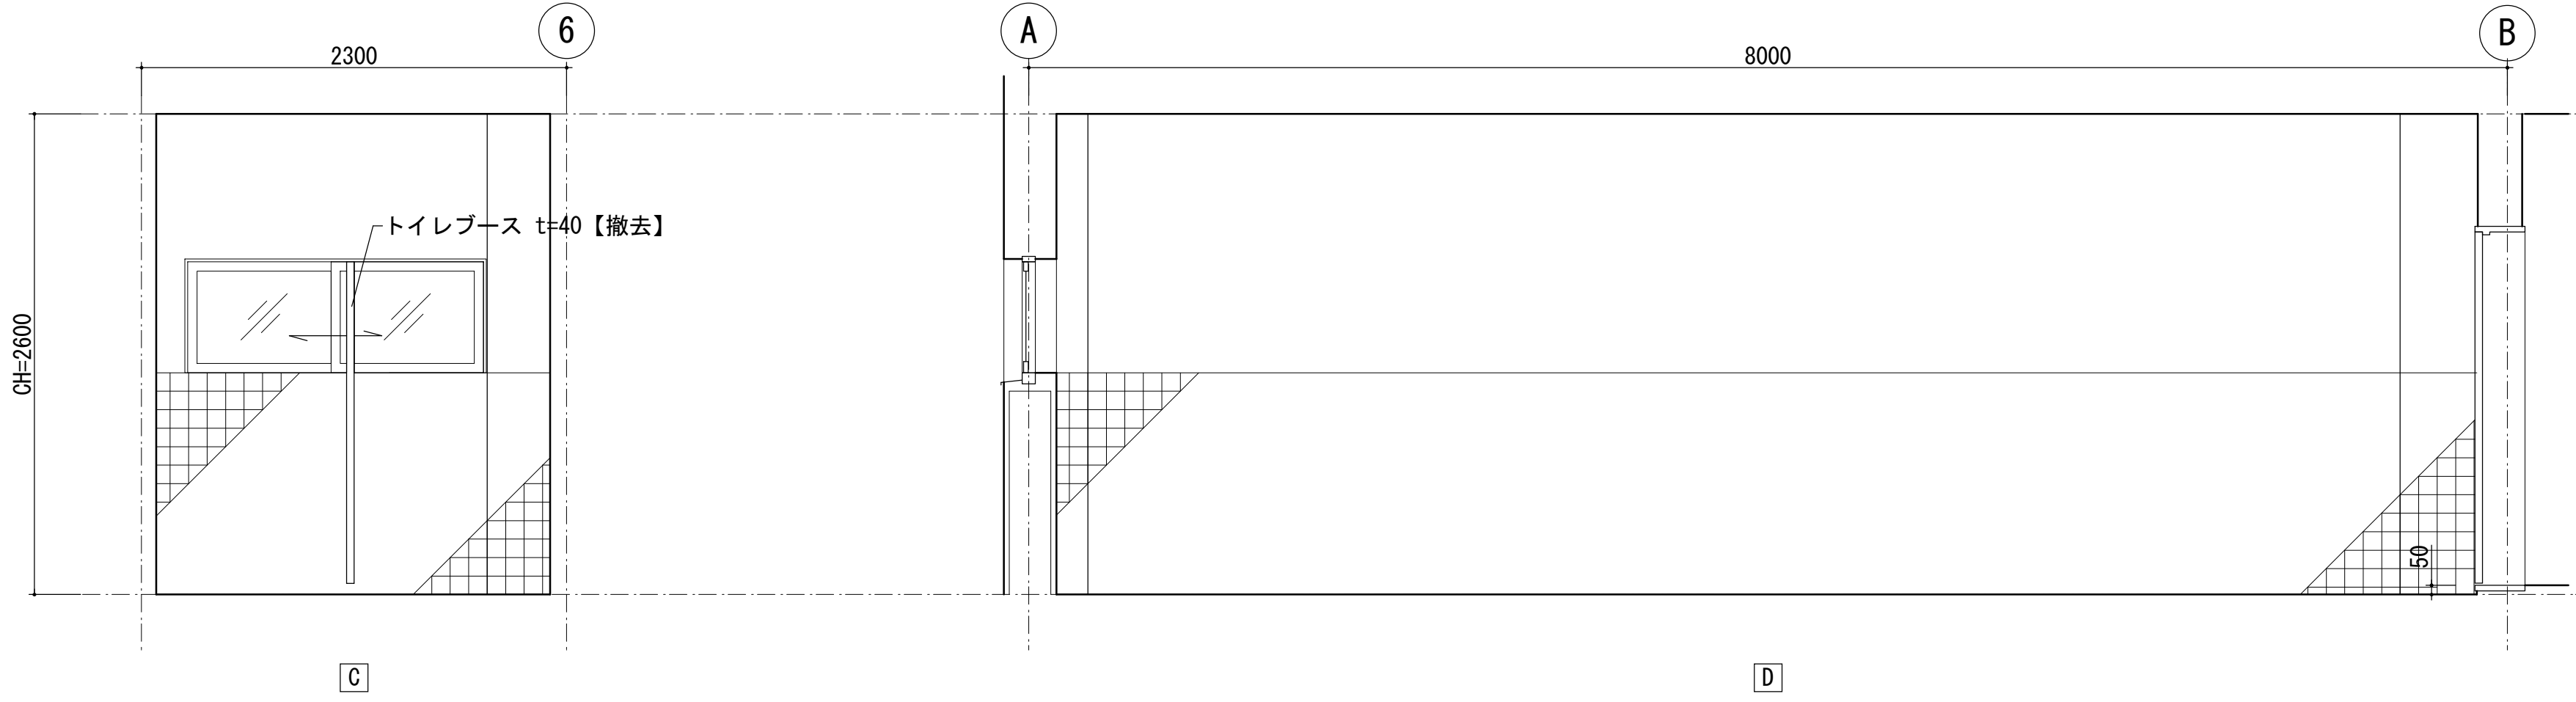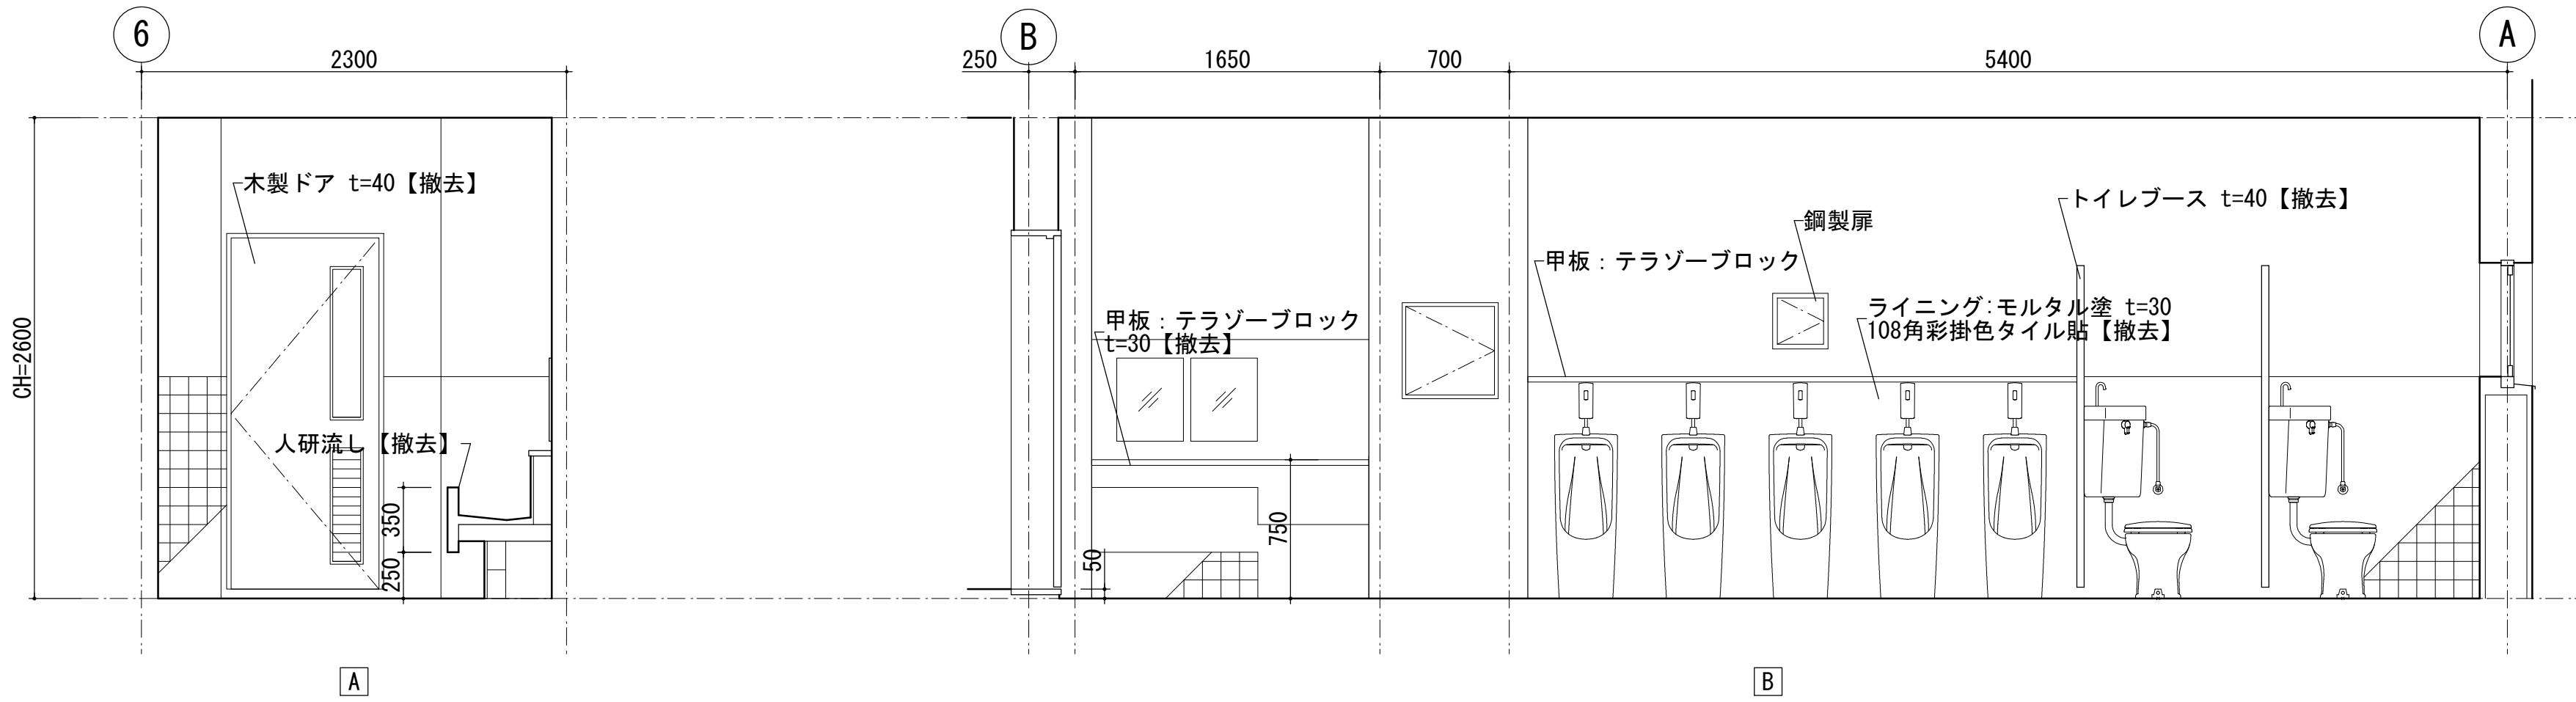


|                  |                                                   |
|------------------|---------------------------------------------------|
| トイレE 女子トイレ 【改修前】 |                                                   |
| 天井               | フレキシブルボード t=4 目透し張 AEP 【撤去】                       |
| 壁                | (腰壁) 108角彩掛色タイル<br>(一般) モルタル塗 SOP                 |
| 巾木               | -                                                 |
| 床                | 25角磁器質モザイクタイル                                     |
| 備考               | トイレブース 【撤去】、人研流し 【撤去】<br>人研深流し 【撤去】、掃除具掛用フック 【撤去】 |

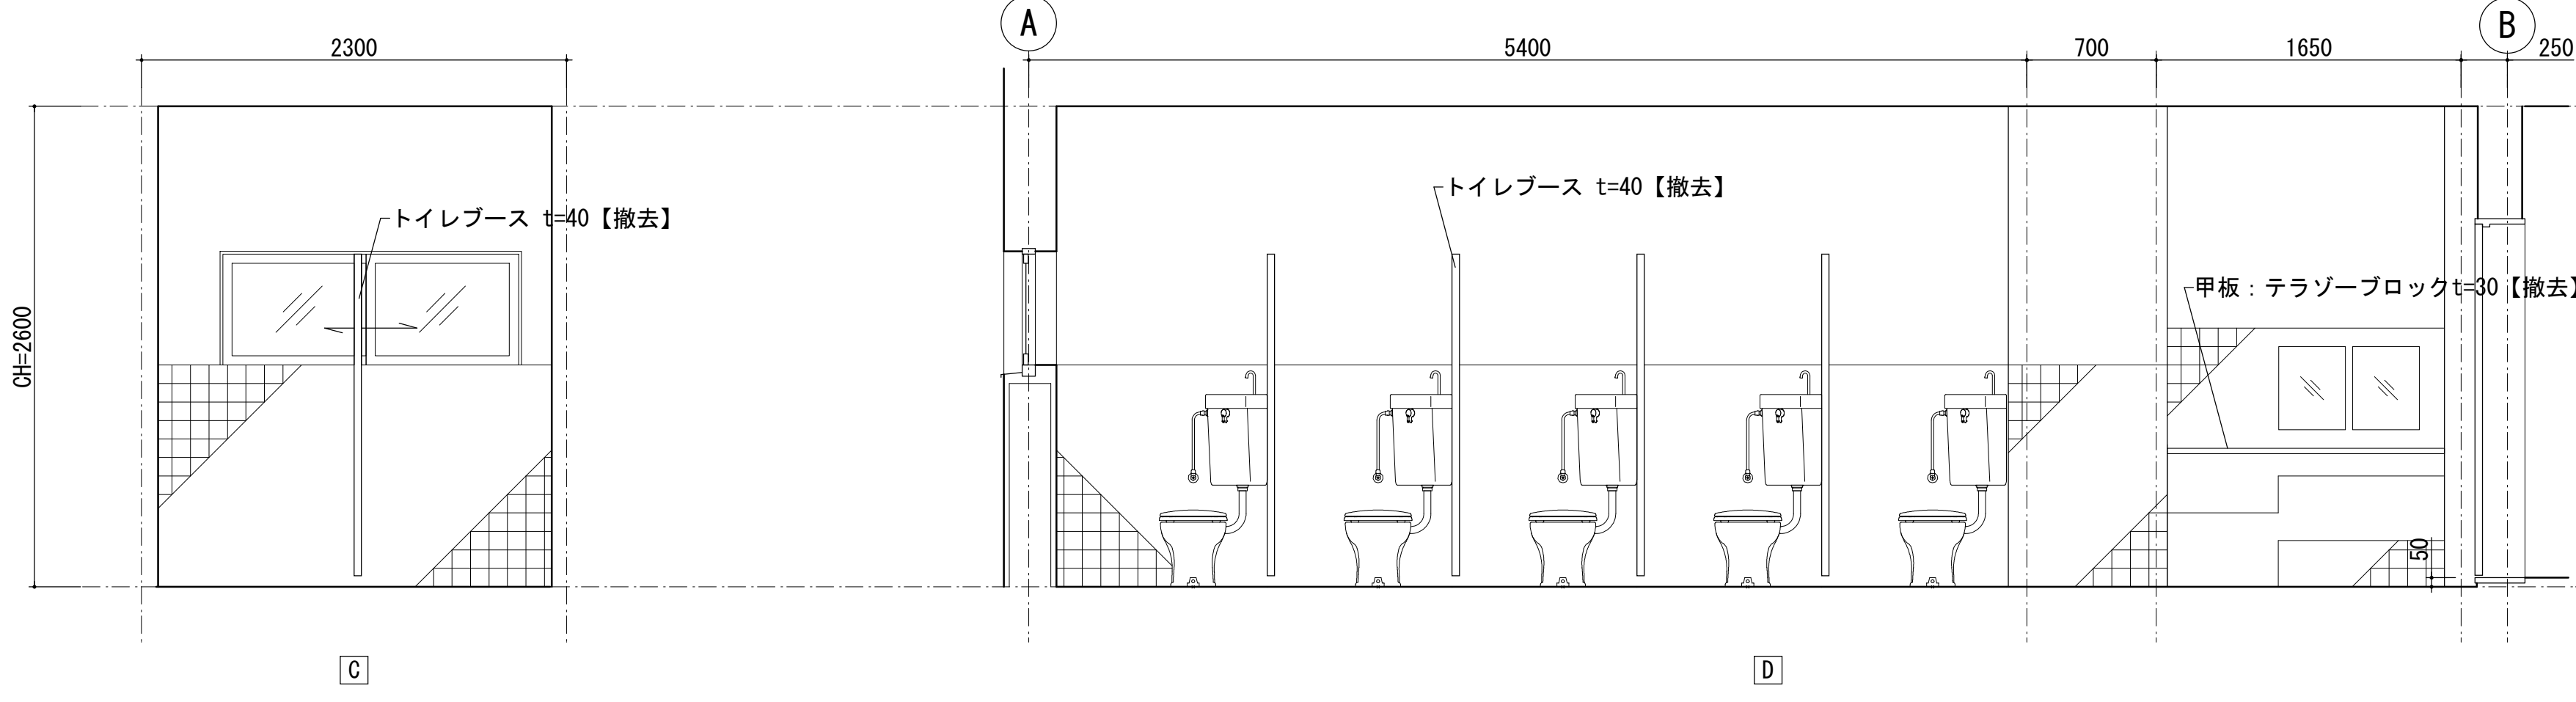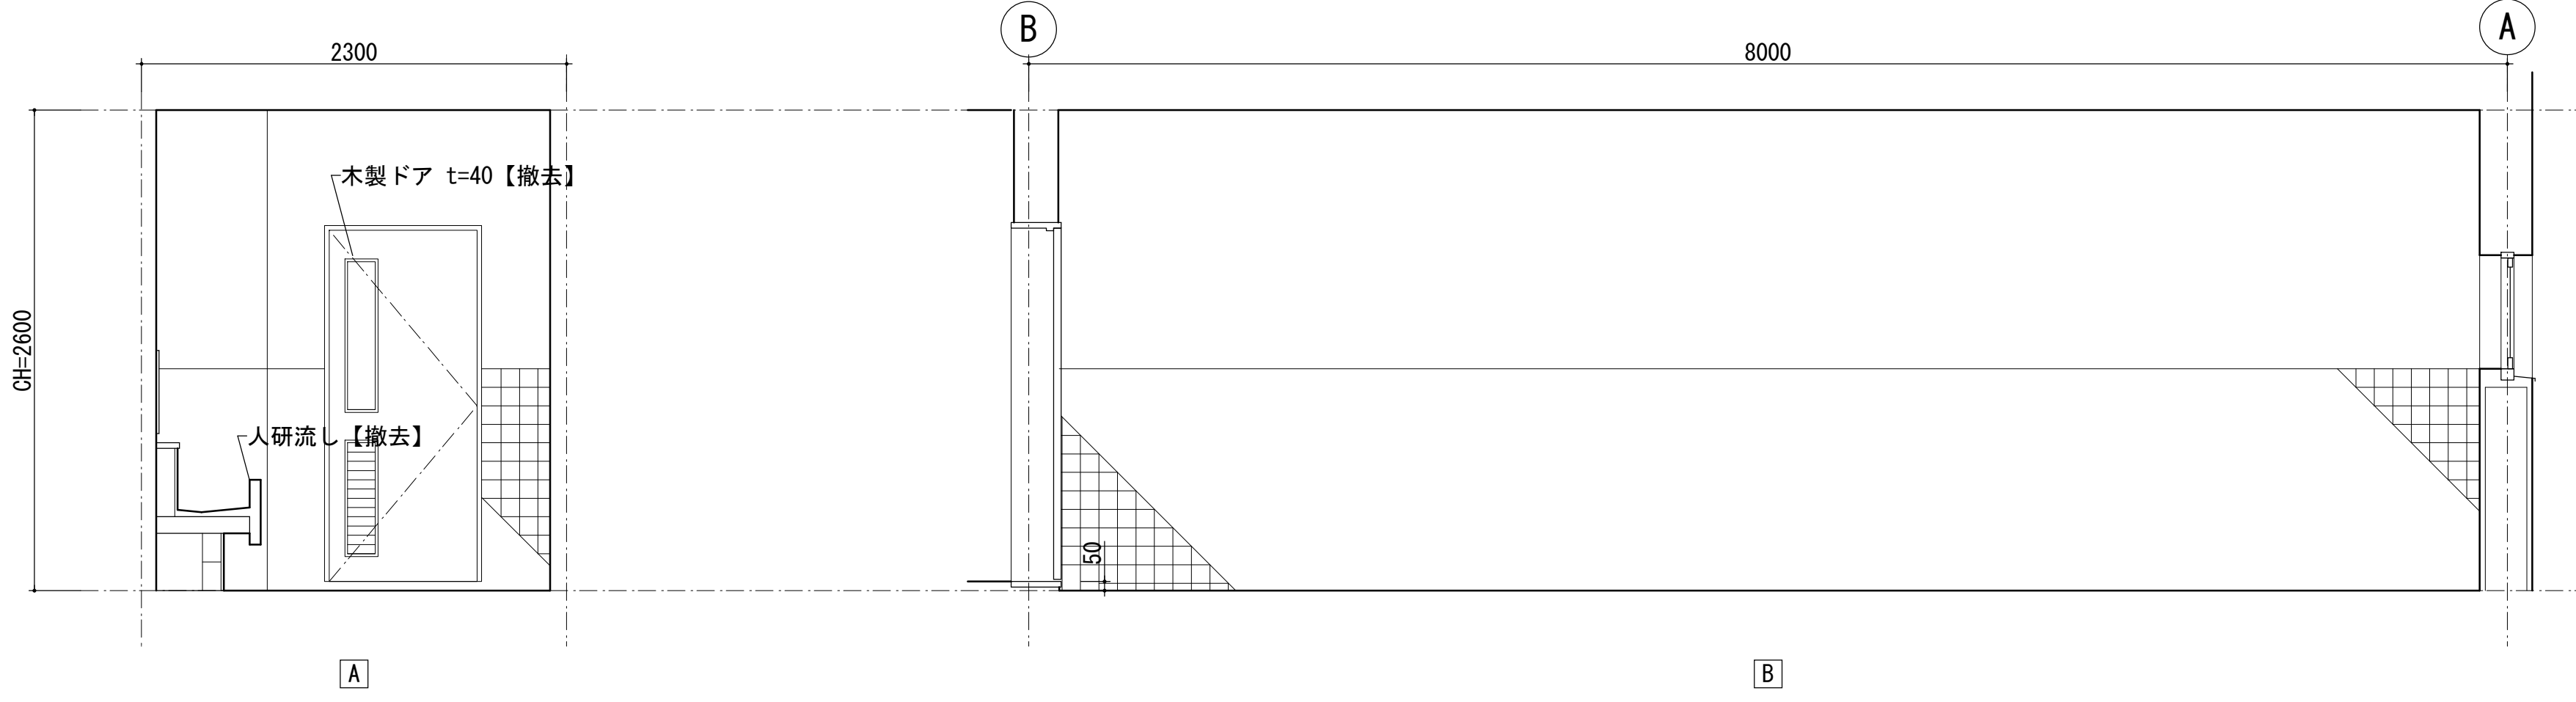


|  |  |  |  |   |                                                                                                 |                                                                               |                                               |
|--|--|--|--|---|-------------------------------------------------------------------------------------------------|-------------------------------------------------------------------------------|-----------------------------------------------|
|  |  |  |  | 株式会社 協和コンサルタンツ一級建築士事務所<br>一級建築士事務所東京都登録第13109号<br>KYOWA ENGINEERING CONSULTANTS CO., LTD.<br>CONSULTING ENGINEERS & ARCHITECTS<br>一級建築士登録第122018号 嶋谷 廣 宣 | CHECKED BY 検閲<br>SCALE 縮尺<br>1/30 (A1)<br>1/60 (A3)<br>DATE 年月日<br>DRAWN BY 製図<br>JOB NO. JOB番号 | JOB TITLE<br>工事名称<br>校舎トイレ改修工事 (南小)<br>DRAWING TITLE<br>図案名称<br>トイレE展開図 【改修前】 | SECTION NO. 図番<br>A - 30<br>DWG. NO. 図番<br>連番 |
|--|--|--|--|---|-------------------------------------------------------------------------------------------------|-------------------------------------------------------------------------------|-----------------------------------------------|




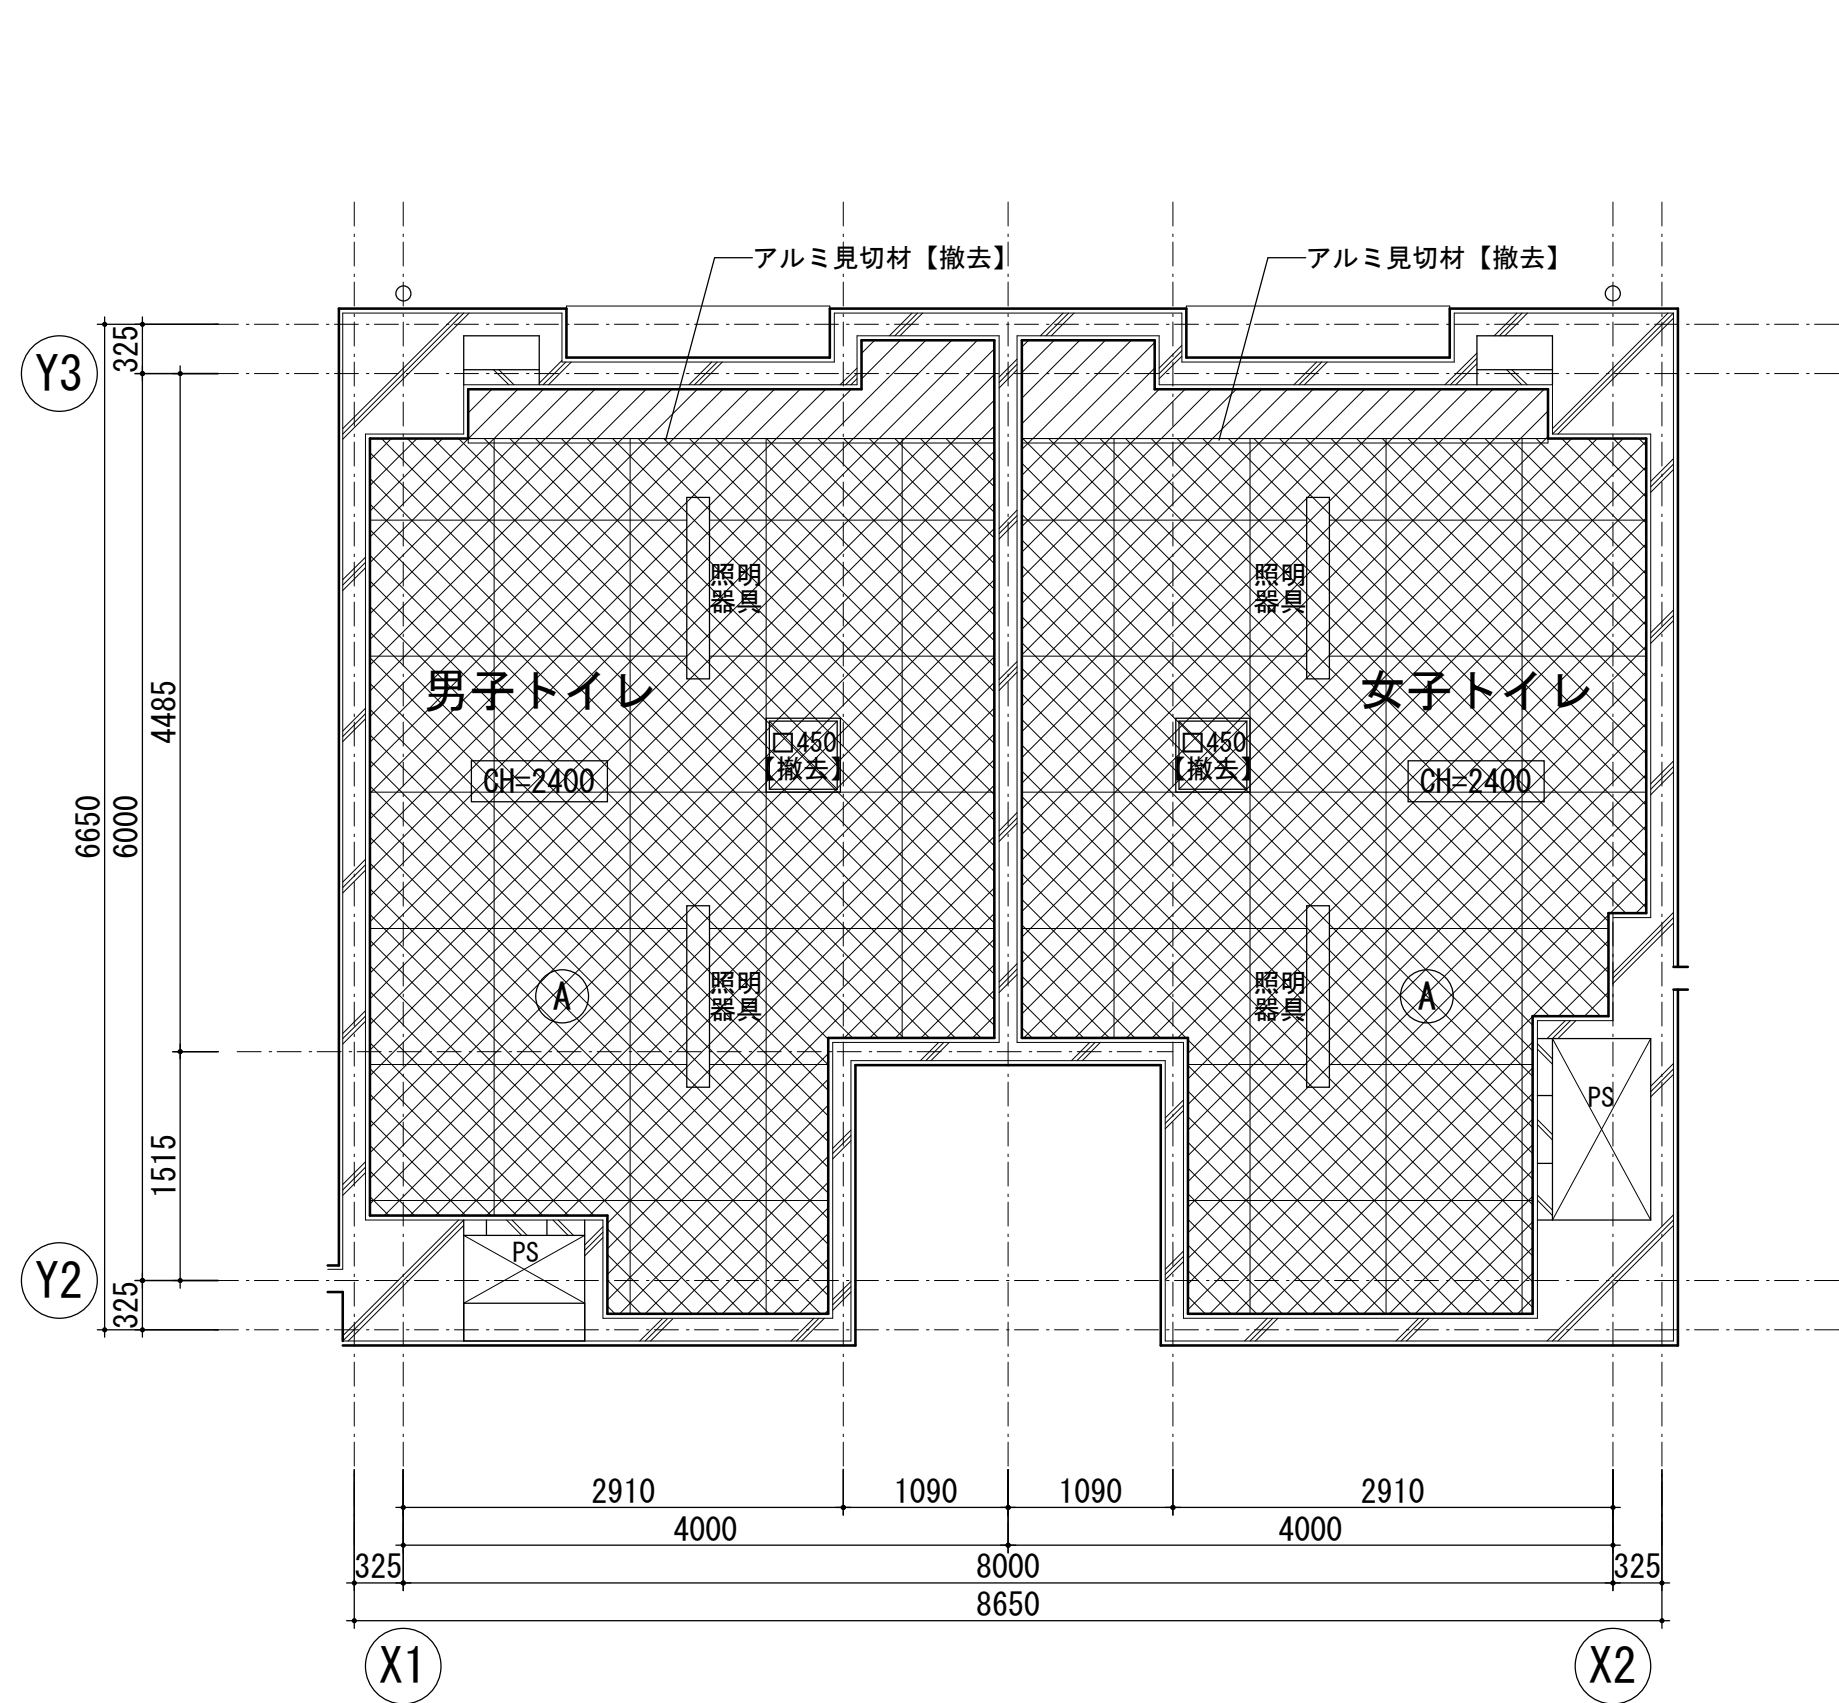


各階トイレA 天井伏図【改修前】

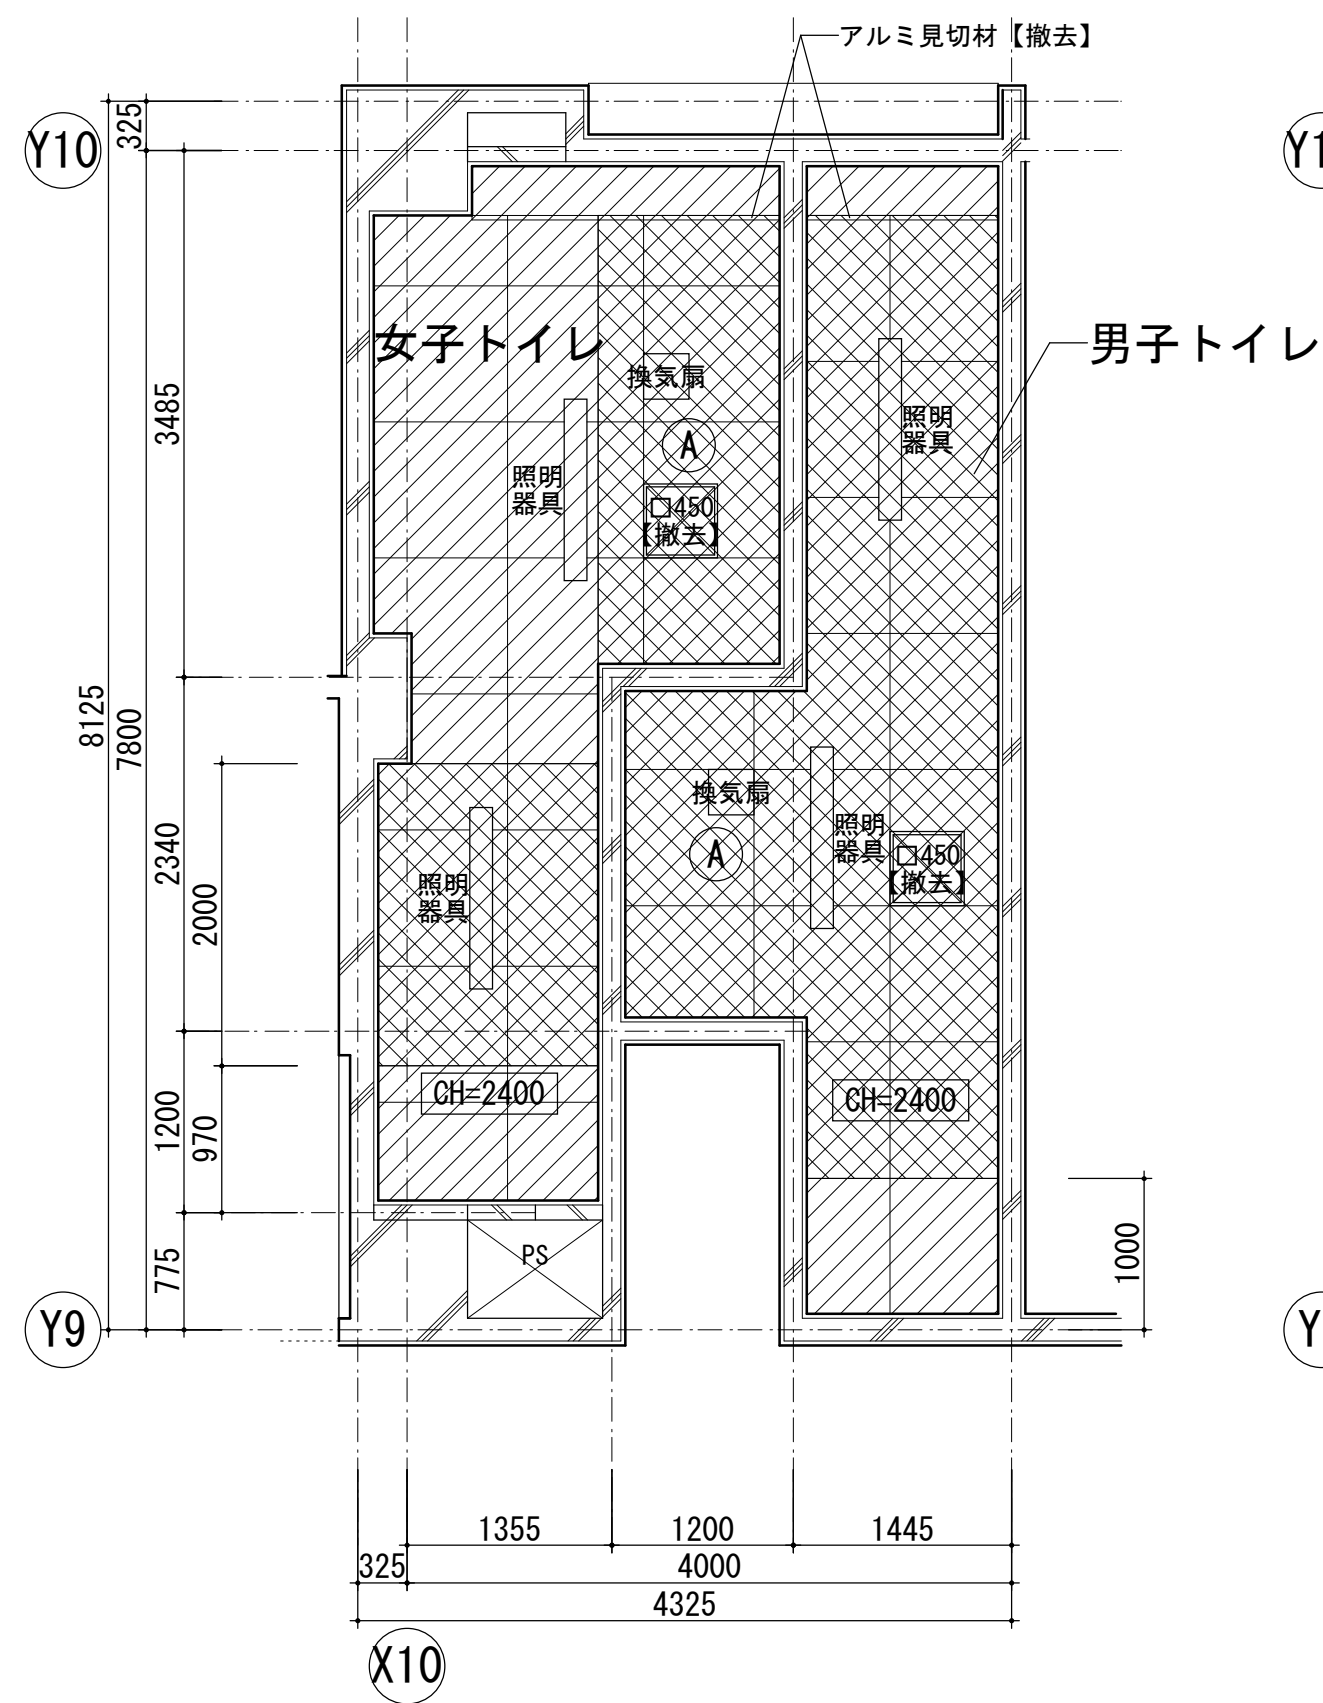


1階トイレB 天井伏図【改修前】

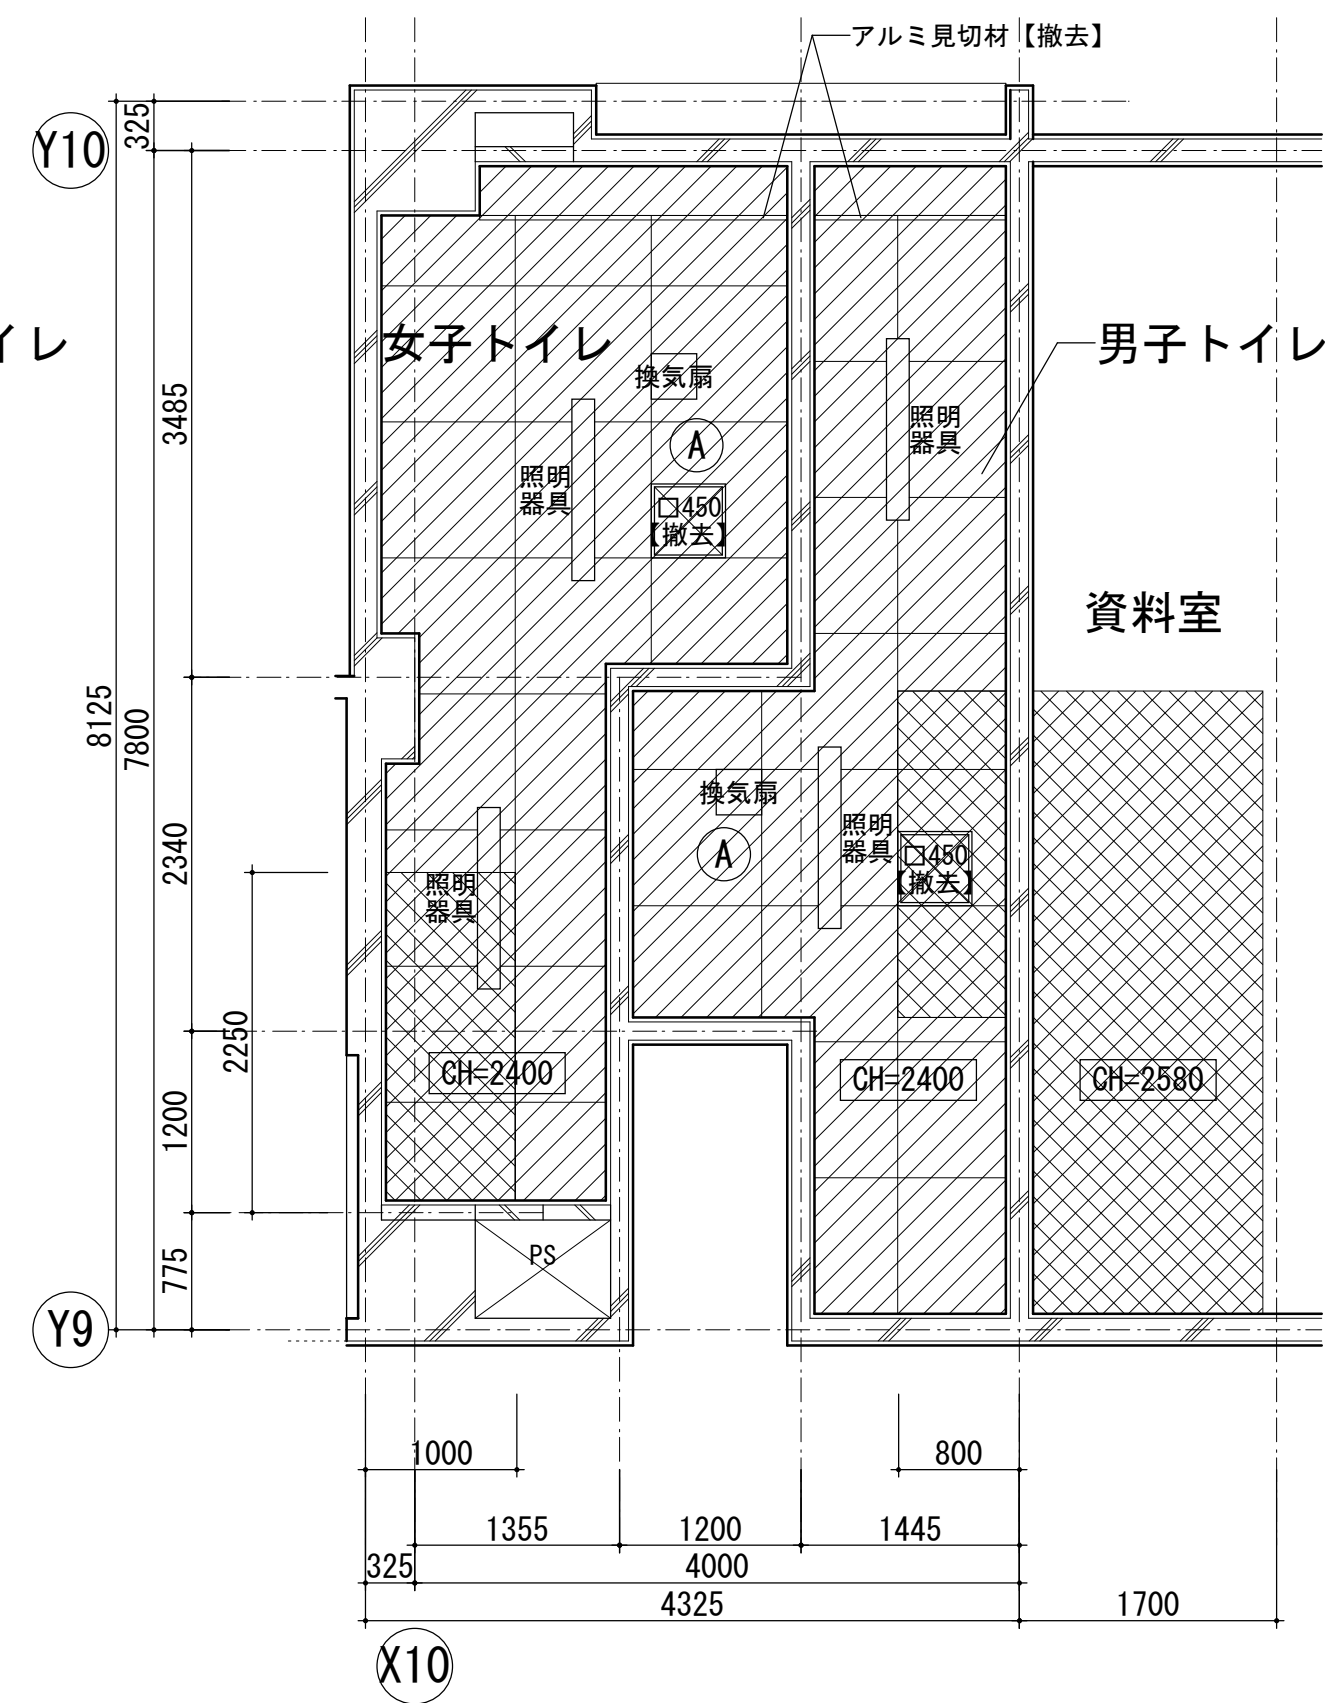


2階トイレB 天井伏図【改修前】

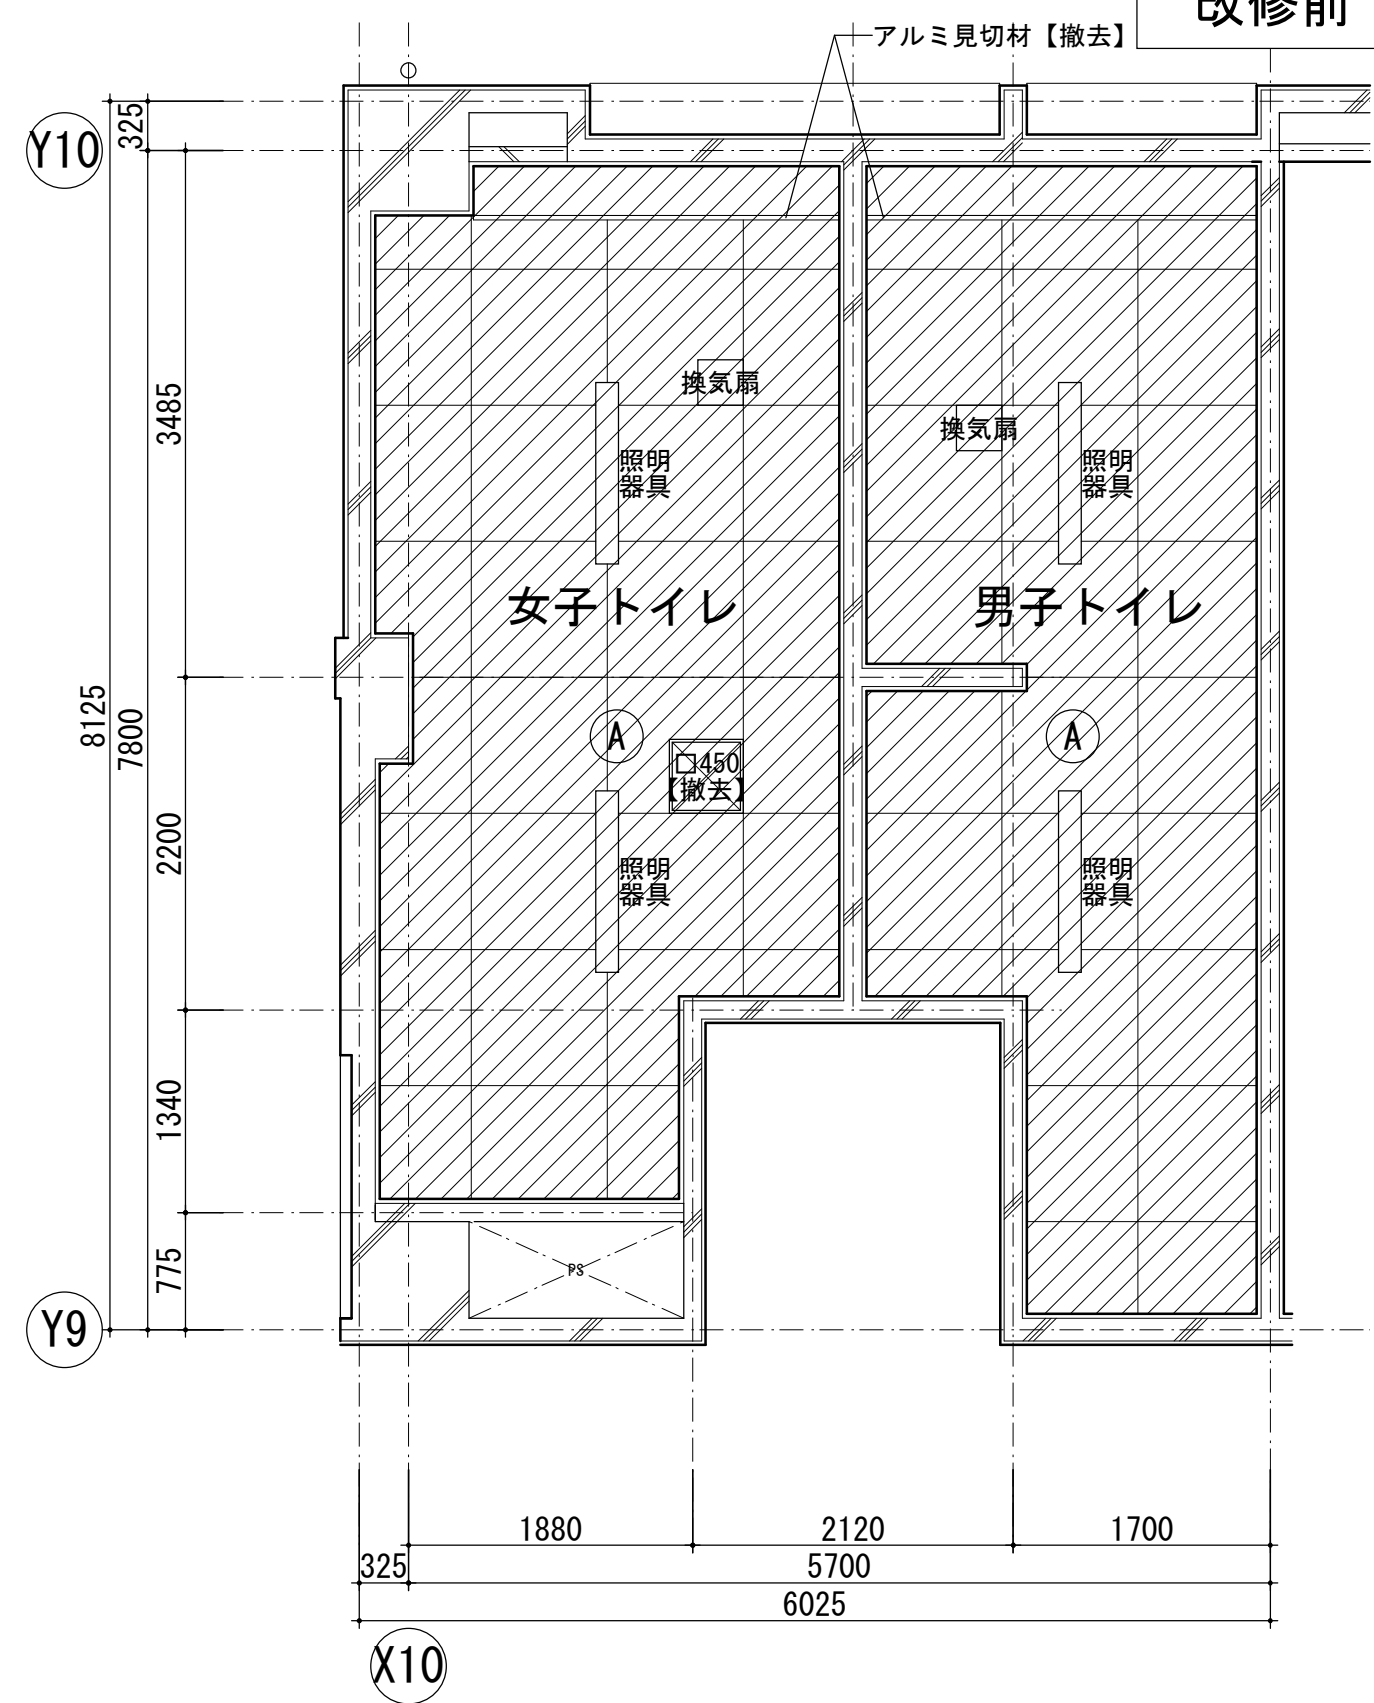


3階トイレC 天井伏図【改修前】

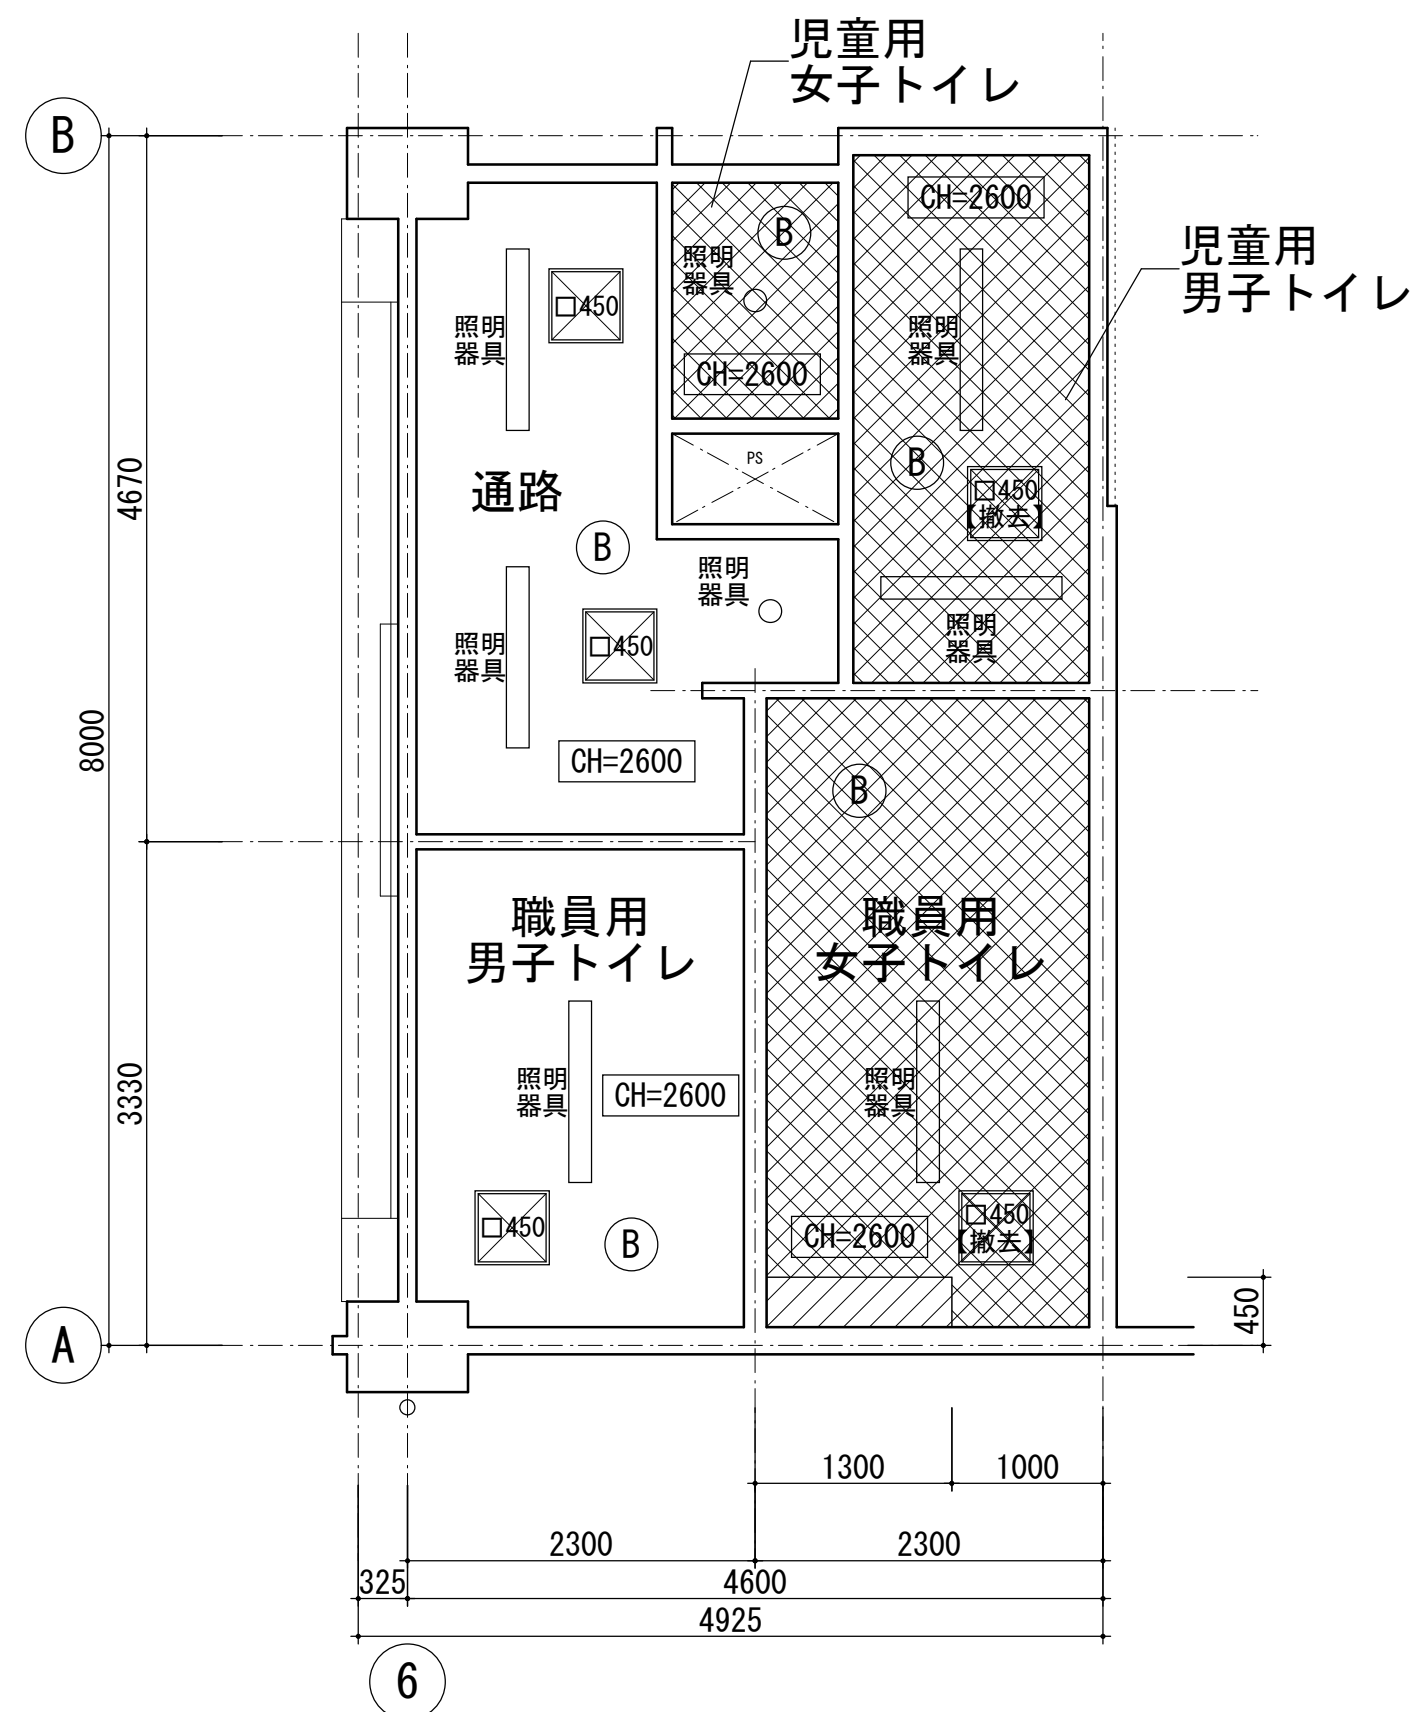

1階トイレD 天井伏図【改修前】

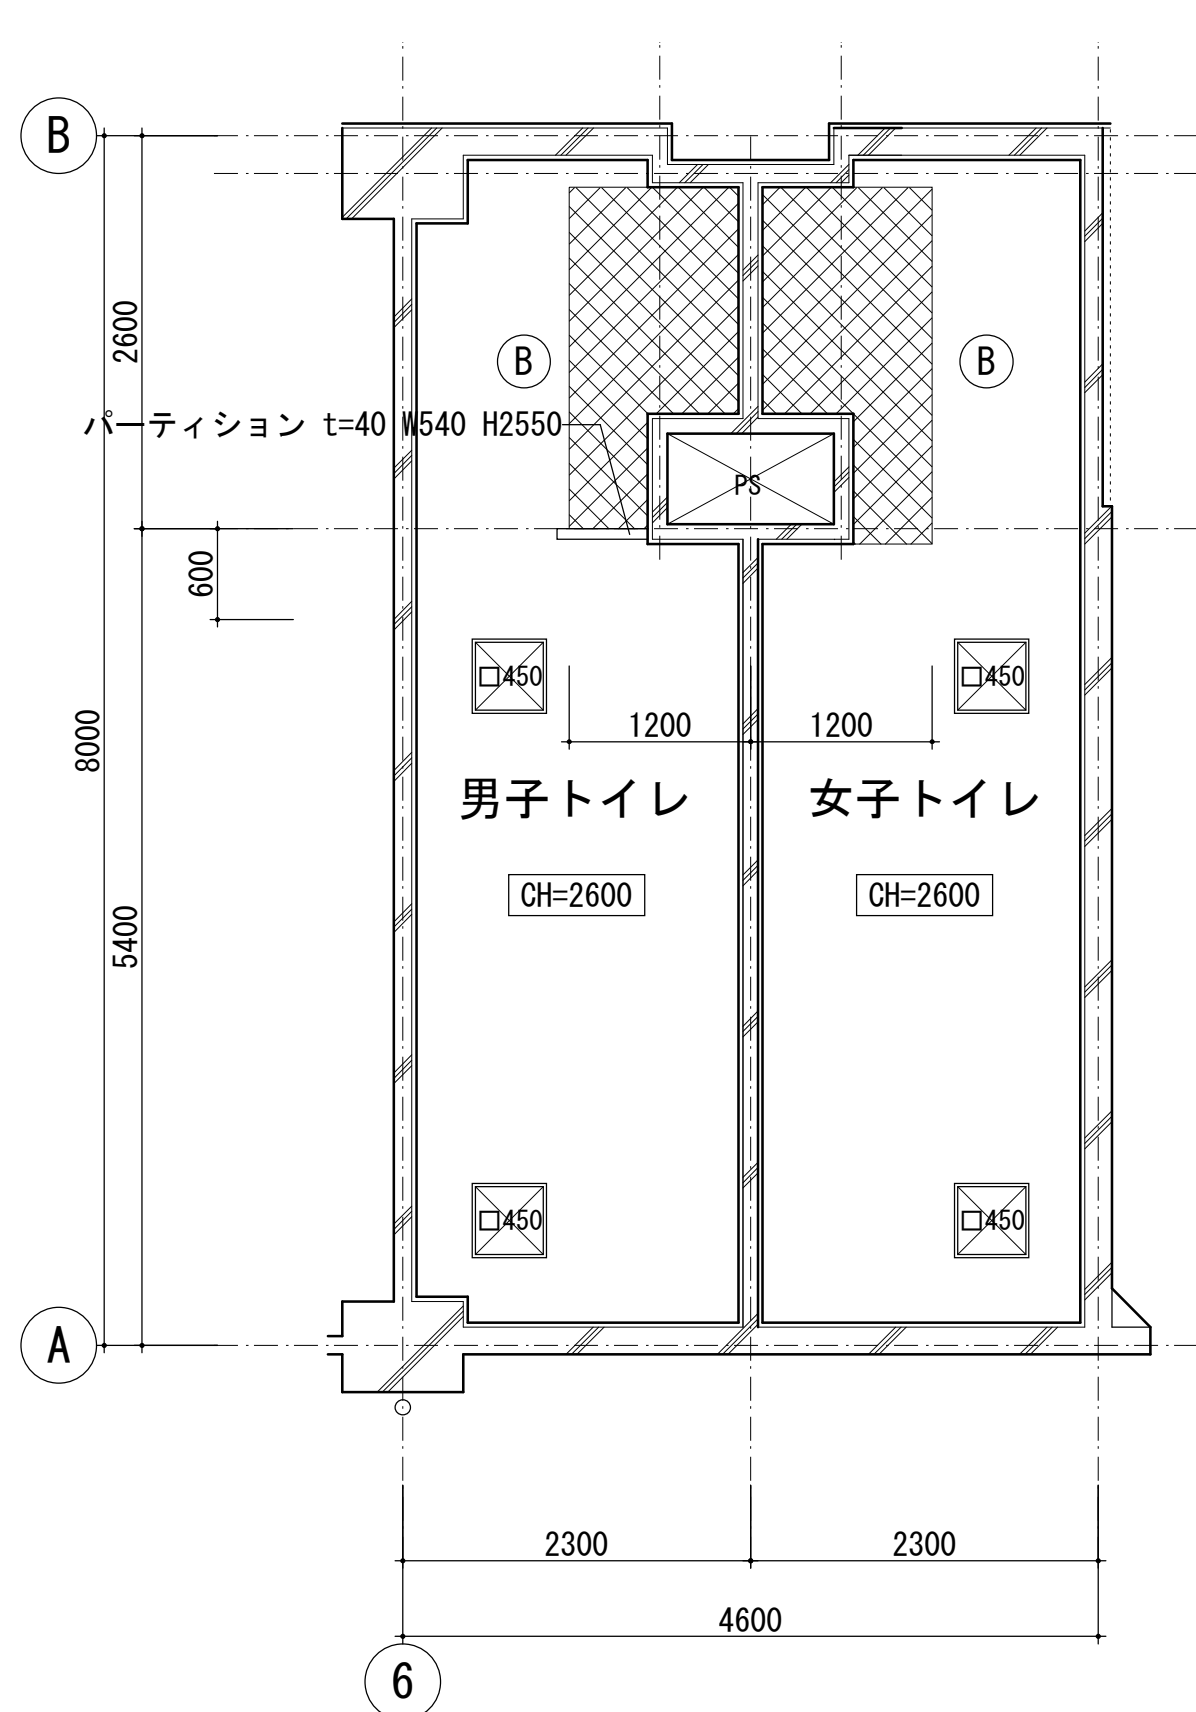


2階トイレE 天井伏図【改修前】

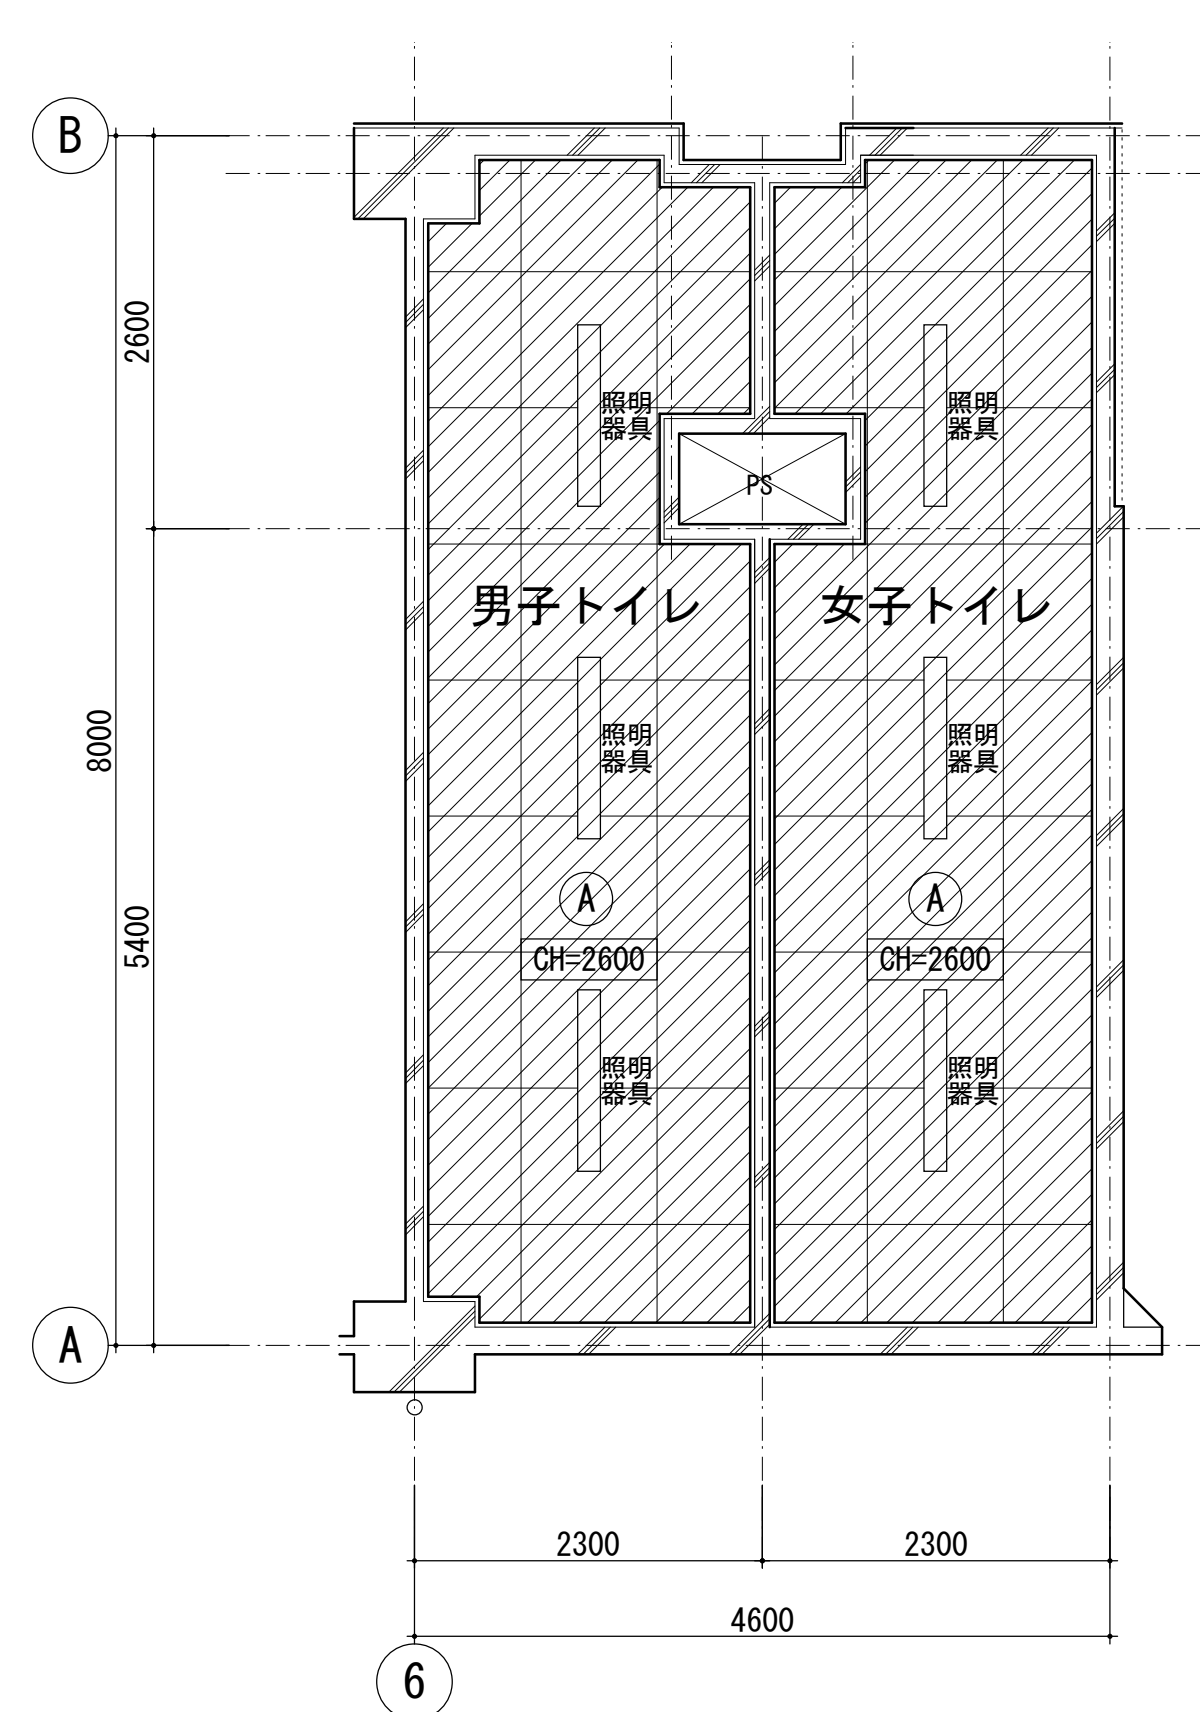


3階トイレE 天井伏図【改修前】


| 凡 例 |                   |
|-----|-------------------|
| Ⓐ   | フレキシブルボード t=4 AEP |
| Ⓑ   | GB-D t=9.5        |
| ⓧ   | 天井点検口             |
| ⓧ   | 仕上り下地共撤去範囲        |
| ⓧ   | 仕上り撤去範囲           |

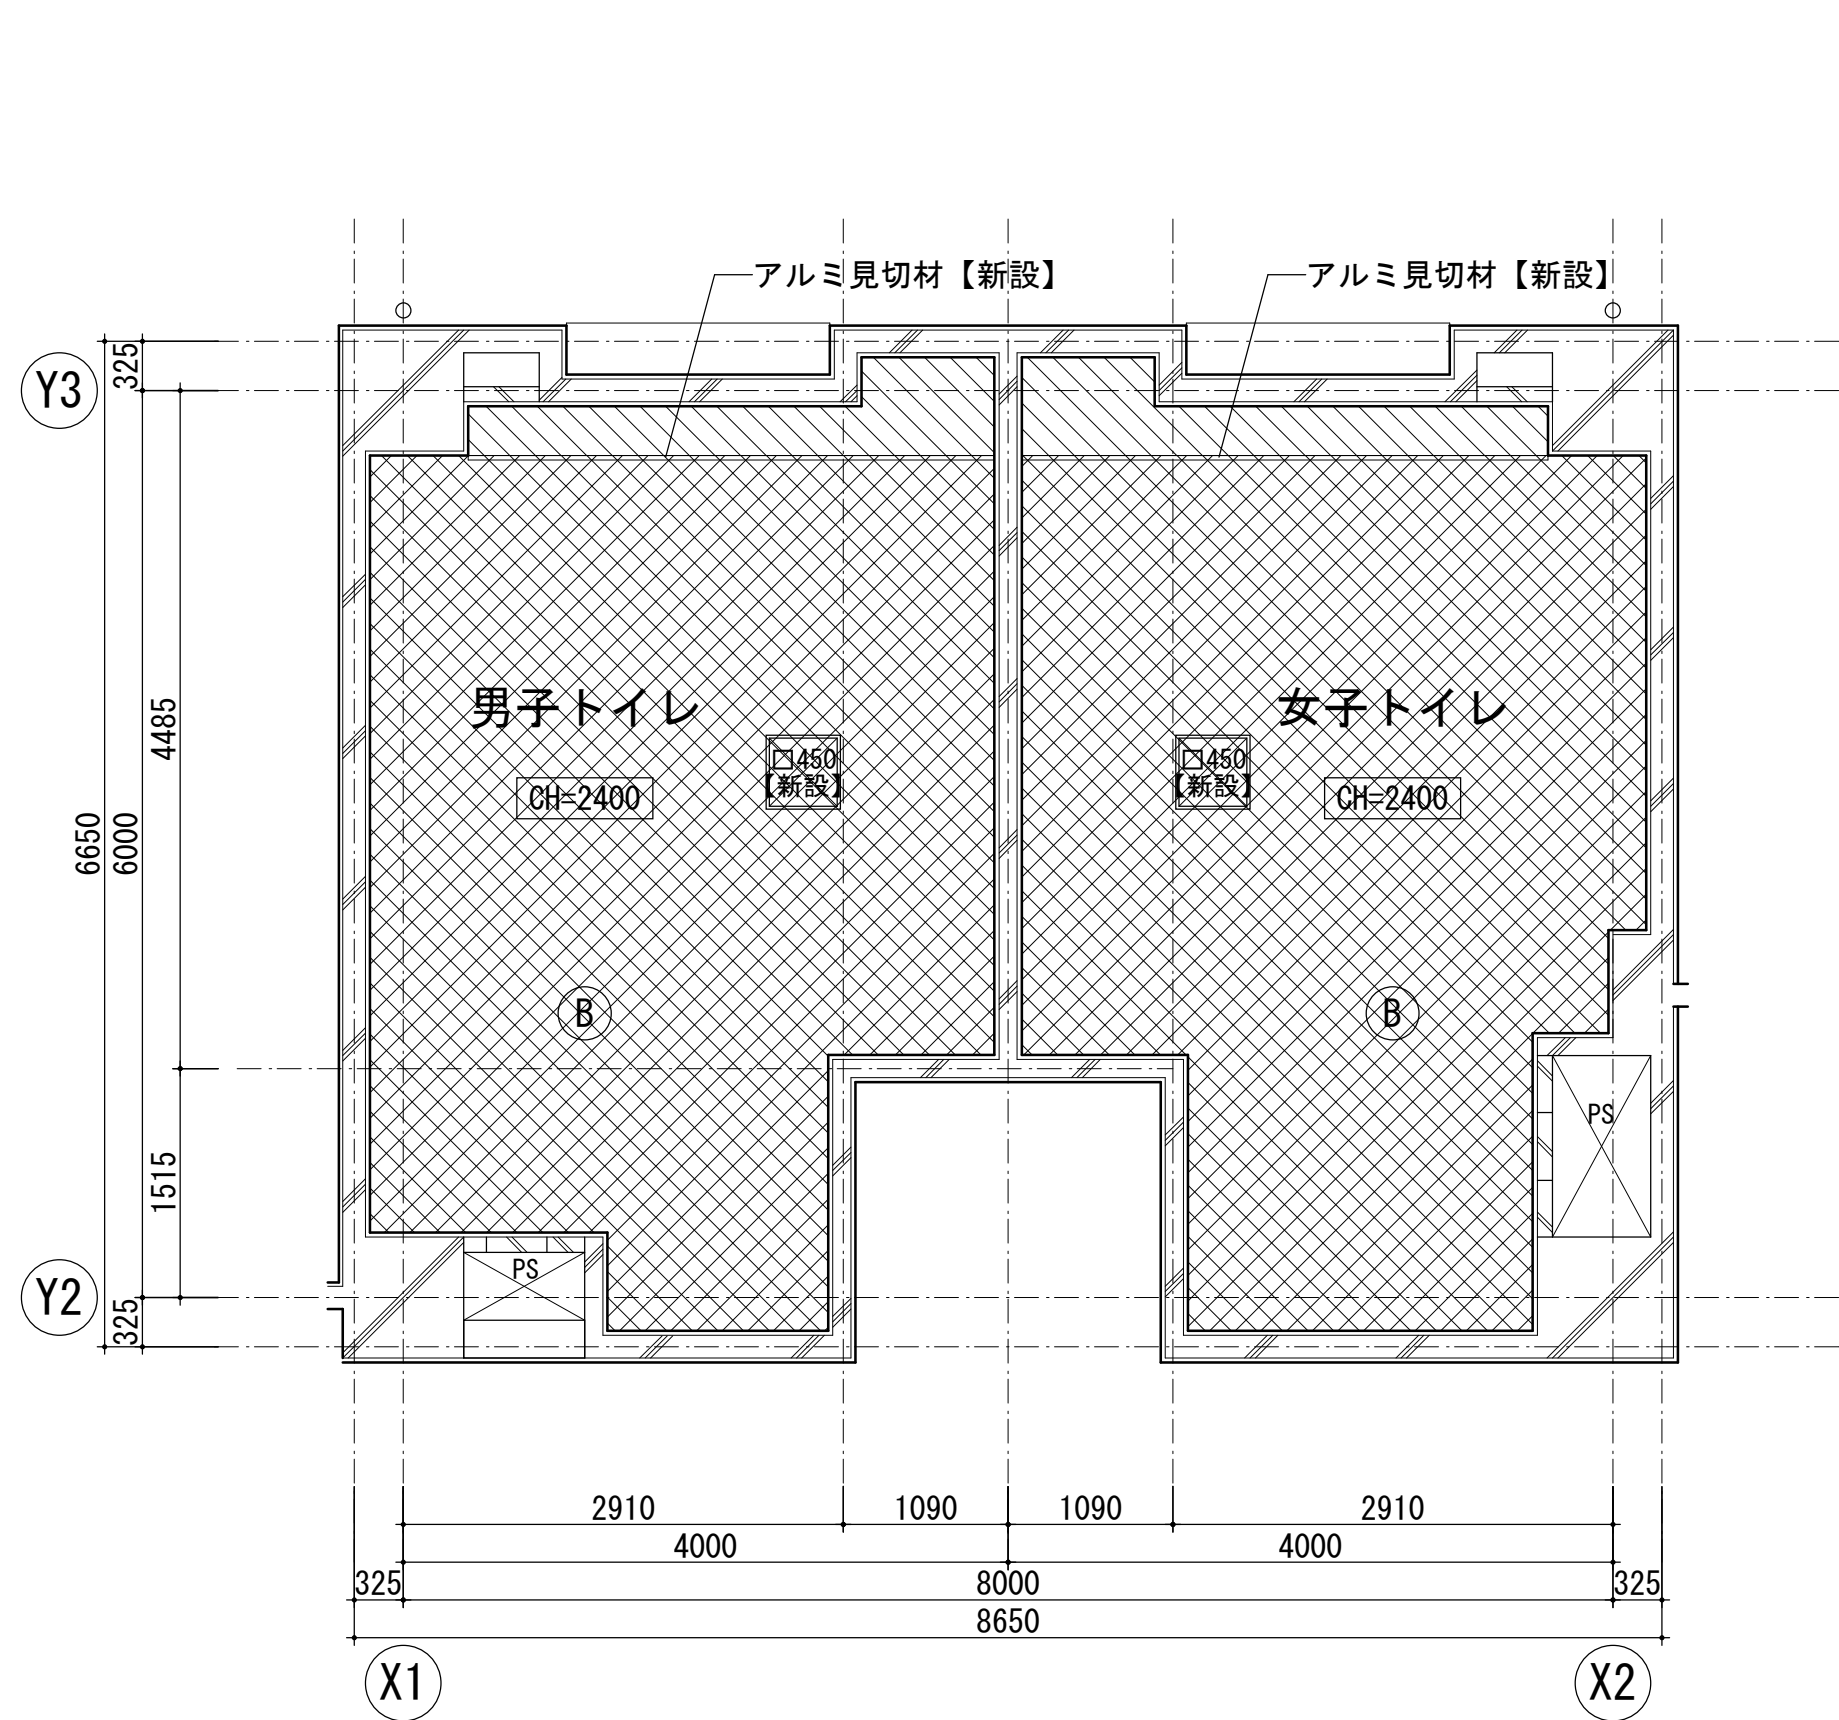


各階トイレA 天井伏図【改修後】

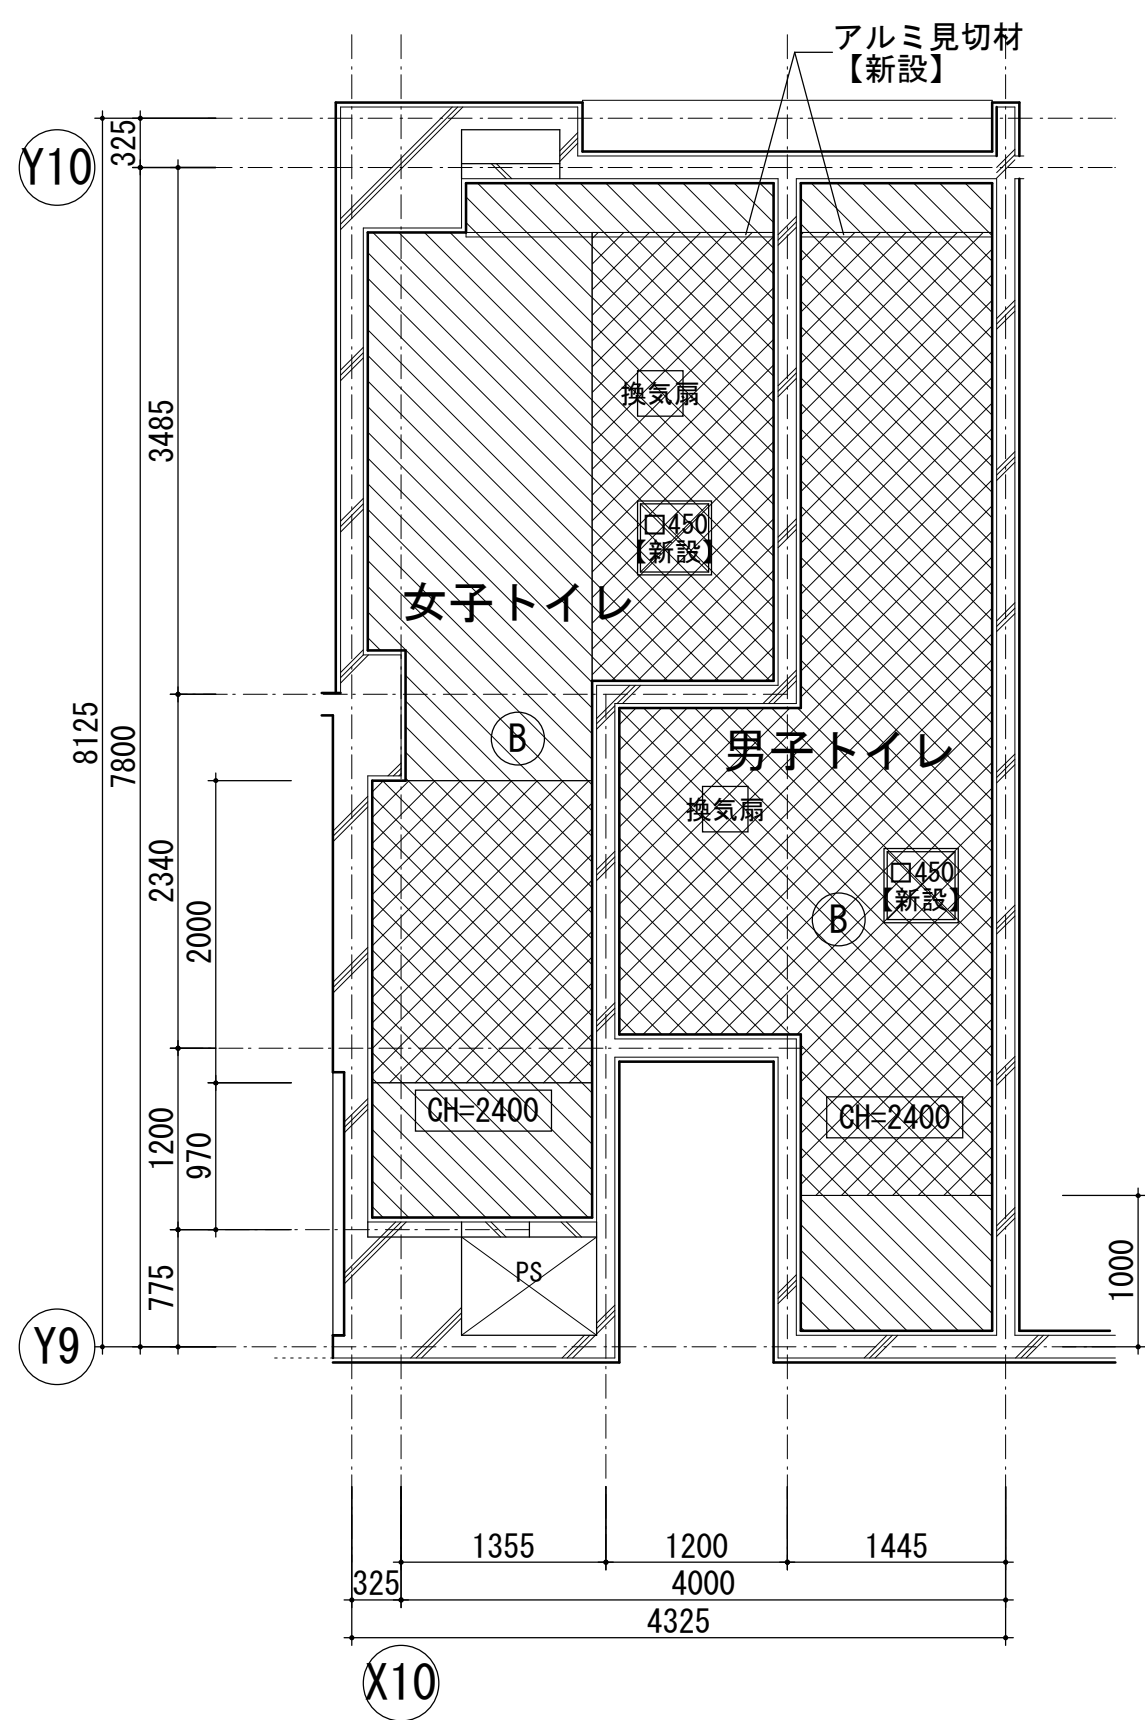


1階トイレB 天井伏図【改修後】

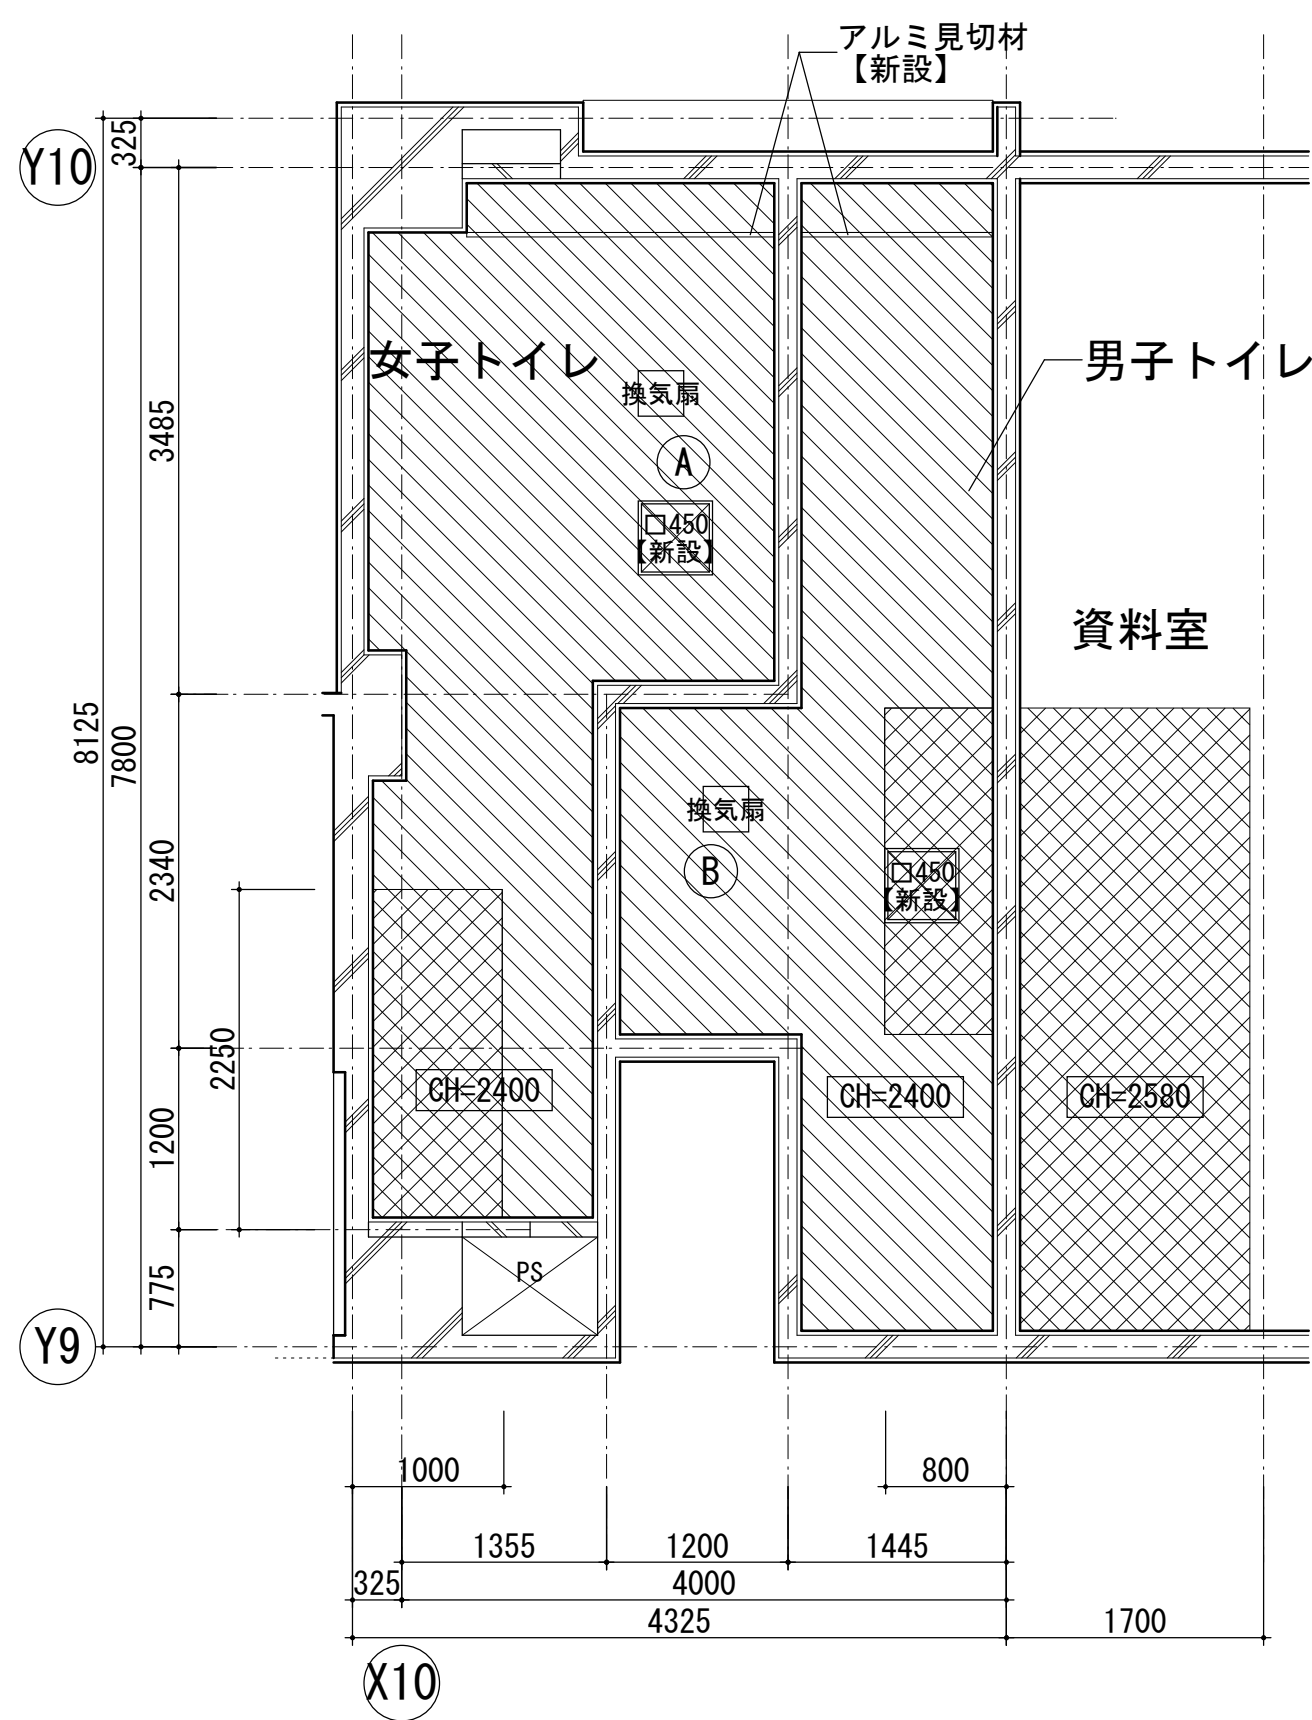


2階トイレB 天井伏図【改修後】

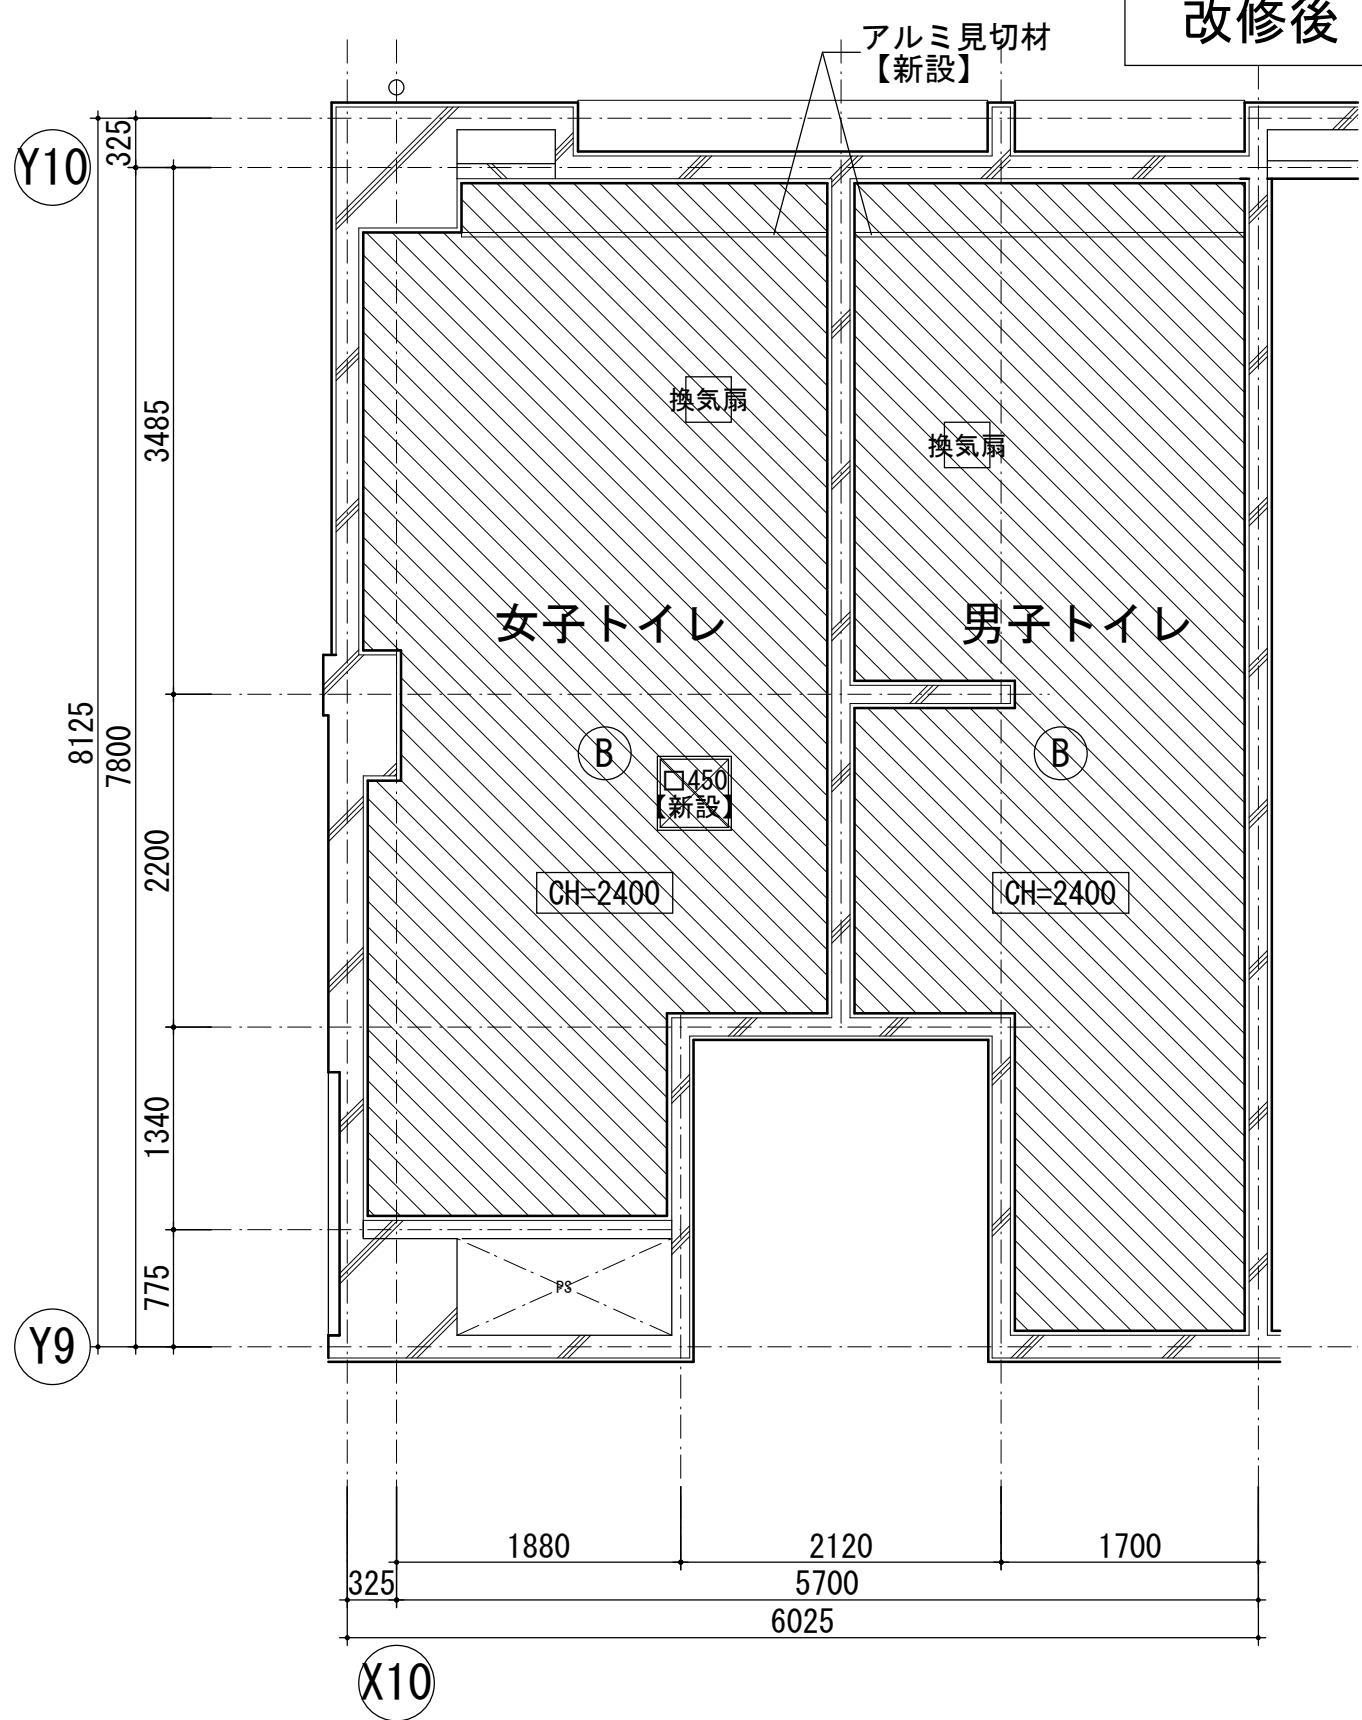


3階トイレC 天井伏図【改修後】

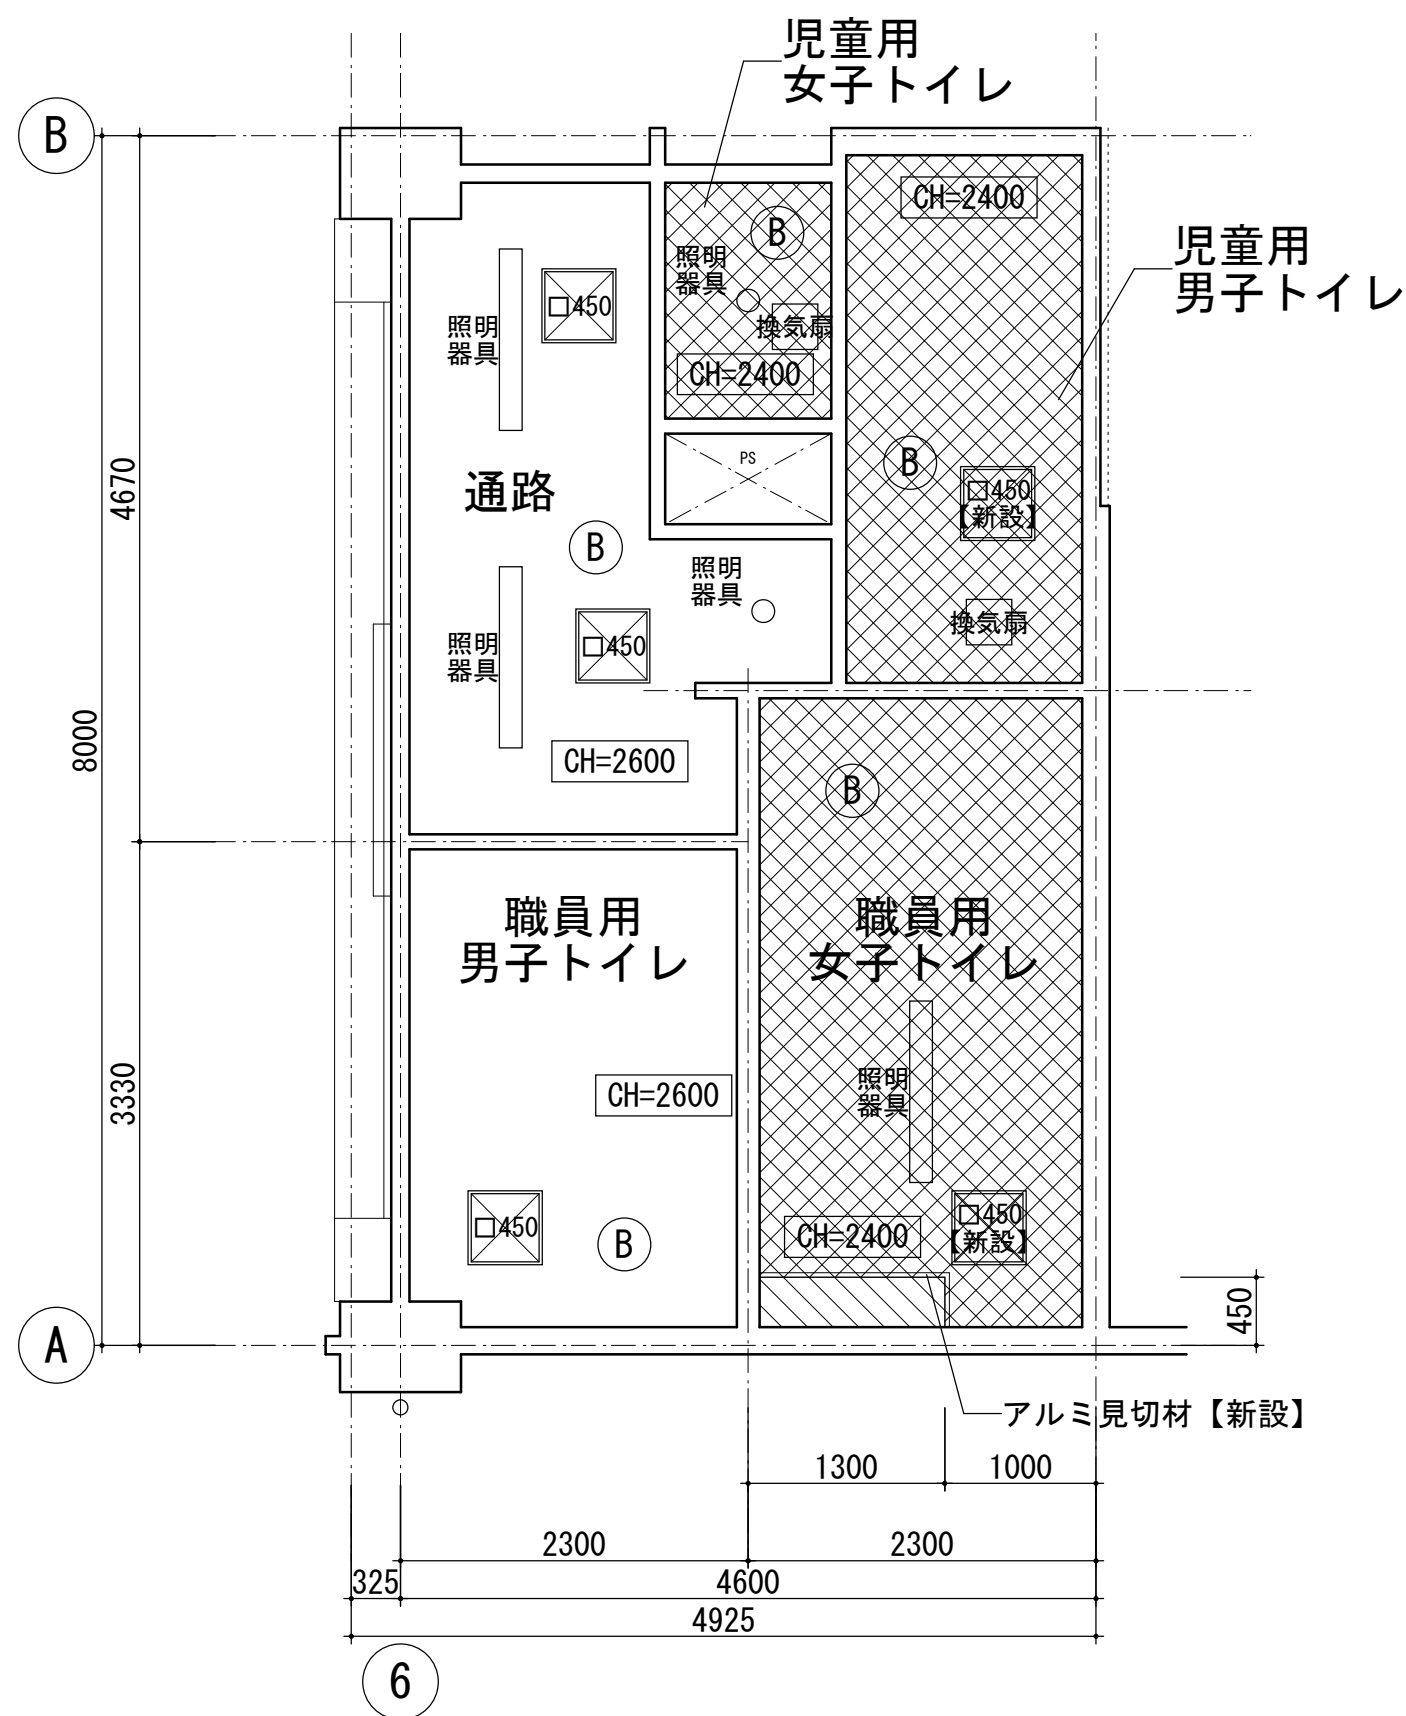

1階トイレD 天井伏図【改修後】

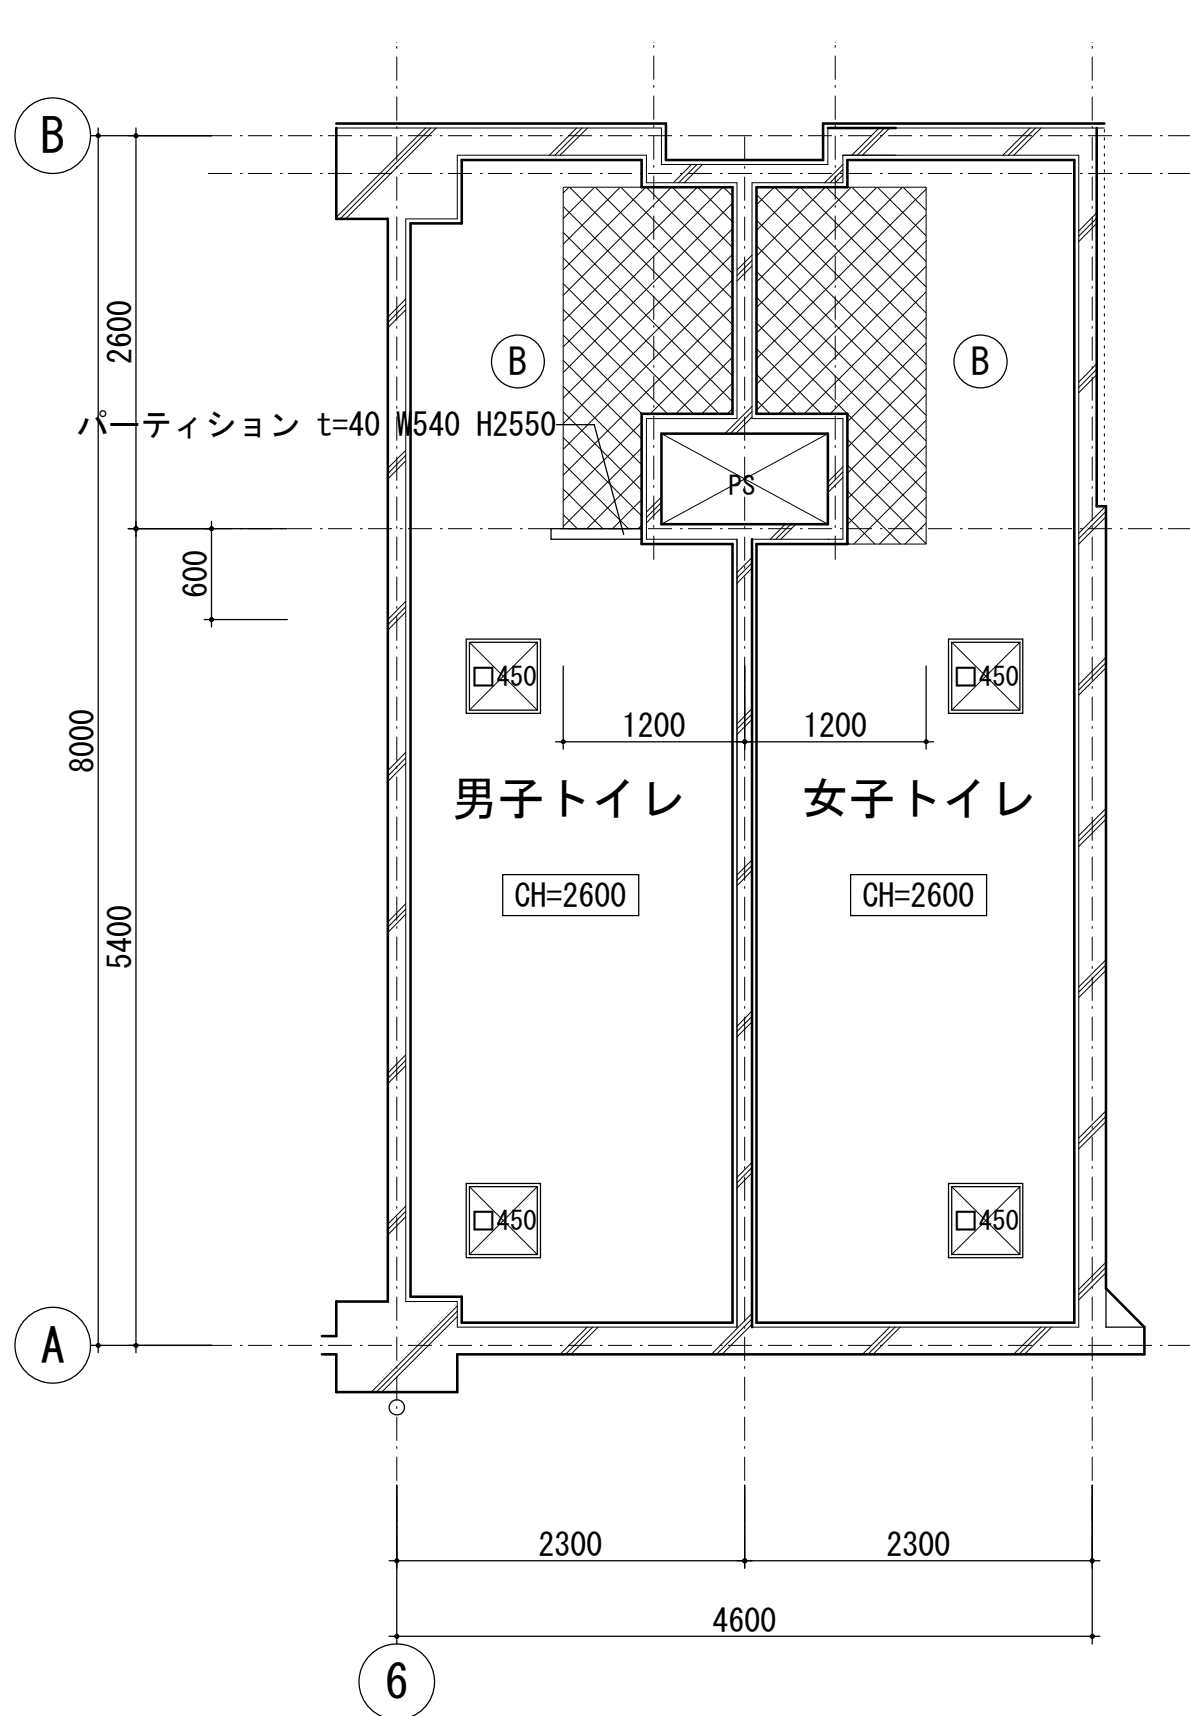

2階トイレE 天井伏図【改修後】

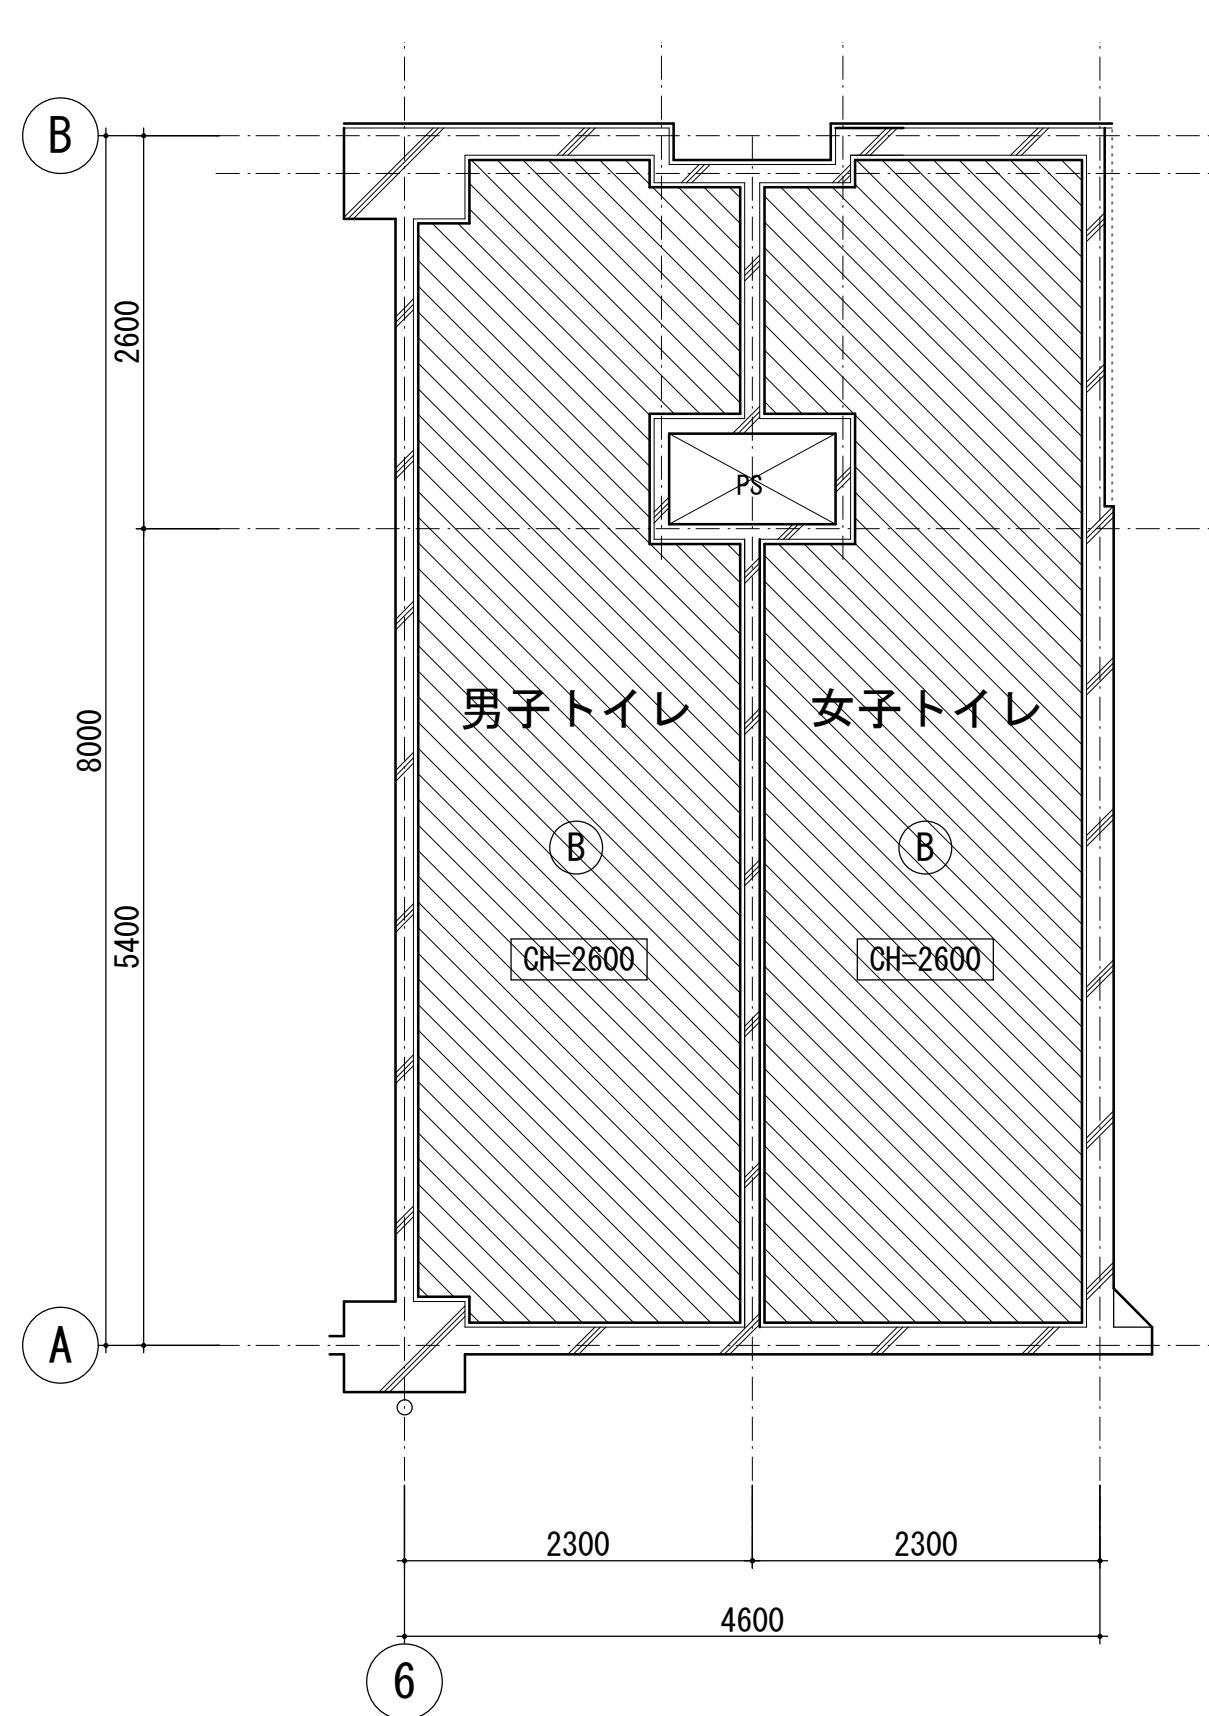


3階トイレE 天井伏図【改修後】


| 凡 例 |            |
|-----|------------|
| Ⓑ   | GB-D t=9.5 |
|     | 天井点検口      |
|     | 仕上げ下地共新設範囲 |
|     | 新設範囲       |




| 記 号 |     | TB 01 トイレブース【撤去】   |  | TB 02 トイレブース【撤去】 |  | TB 03 トイレブース【撤去】   |  | TB 04 トイレブース【撤去】 |  | TB 05 トイレブース【撤去】    |  | TB 06 トイレブース【撤去】 |  | TB 07 トイレブース【撤去】    |  | 改修前 |  |                     
|---|
| 姿 図 |     |                    括弧内はBトイレを示す |  |  |  |  |  |  |  |  |  |
| 室 名 |     | トイレA 男子トイレ         |  |                  |  | トイレA 女子トイレ         |  |                  |  | トイレA 女子トイレ          |  |                  |  | トイレB 女子トイレ          |  |     |  | トイレB 男子トイレ          |  |  |  | トイレB 女子トイレ         |  |  |  | トイレB、C 男子トイレ       |  |  |  |             |  |  |  |  |  |  |  |  |  |
| 仕 上 | 数 量 | 木製 OP              |  |                  |  | 木製 OP              |  |                  |  | ポリ化粧合板              |  |                  |  | ポリ化粧合板              |  |     |  | ポリ化粧合板              |  |  |  | ポリ化粧合板             |  |  |  | ポリ化粧合板             |  |  |  |             |  |  |  |  |  |  |  |  |  |
| ガラス | 見 込 | -                  |  |                  |  | -                  |  |                  |  | -                   |  |                  |  | -                   |  |     |  | -                   |  |  |  | -                  |  |  |  | -                  |  |  |  |             |  |  |  |  |  |  |  |  |  |
| 金 物 |     | ラバトリーヒンジ、ラッチ錠（表示付） |  |                  |  | ラバトリーヒンジ、ラッチ錠（表示付） |  |                  |  | ラバトリーヒンジ、ラッチ錠（表示付）  |  |                  |  | ラバトリーヒンジ、ラッチ錠（表示付）  |  |     |  | ラバトリーヒンジ、ラッチ錠（表示付）  |  |  |  | ラバトリーヒンジ、ラッチ錠（表示付） |  |  |  | ラバトリーヒンジ、ラッチ錠（表示付） |  |  |  |             |  |  |  |  |  |  |  |  |  |
| 備 考 | |
| 記 号 |     | TB 08 トイレブース【撤去】   |  |                  |  | TB 09 トイレブース【撤去】   |  |                  |  | TB 10 トイレブース【撤去】    |  |                  |  | TB 11 トイレブース【撤去】    |  |     |  | TB 12 トイレブース【撤去】    |  |  |  | TB 13 トイレブース【撤去】   |  |  |  | TB 14 トイレブース【撤去】   |  |  |  |             |  |  |  |  |  |  |  |  |  |
| 姿 図 | |
| 室 名 |     | トイレC 女子トイレ         |  |                  |  | トイレC 女子トイレ         |  |                  |  | トイレC 男子トイレ          |  |                  |  | トイレD 児童用男子トイレ       |  |     |  | トイレD 職員用男子トイレ       |  |  |  | トイレD 職員用女子トイレ      |  |  |  | トイレE 男子トイレ         |  |  |  |             |  |  |  |  |  |  |  |  |  |
| 仕 上 | 数 量 | ポリ化粧合板             |  |                  |  | ポリ化粧合板             |  |                  |  | ポリ化粧合板              |  |                  |  | 木製 OP               |  |     |  | 木製 OP               |  |  |  | 木製 OP              |  |  |  | ポリ化粧合板             |  |  |  |             |  |  |  |  |  |  |  |  |  |
| ガラス | 見 込 | -                  |  |                  |  | -                  |  |                  |  | -                   |  |                  |  | -                   |  |     |  | -                   |  |  |  | -                  |  |  |  | -                  |  |  |  |             |  |  |  |  |  |  |  |  |  |
| 金 物 |     | ラバトリーヒンジ、ラッチ錠（表示付） |  |                  |  | ラバトリーヒンジ、ラッチ錠（表示付） |  |                  |  | ラバトリーヒンジ、ラッチ錠（表示付）  |  |                  |  | ラバトリーヒンジ、ラッチ錠（表示付）  |  |     |  | ラバトリーヒンジ、ラッチ錠（表示付）  |  |  |  | ラバトリーヒンジ、ラッチ錠（表示付） |  |  |  | ラバトリーヒンジ、ラッチ錠（表示付） |  |  |  |             |  |  |  |  |  |  |  |  |  |
| 備 考 | |
| 記 号 |     | TB 15 トイレブース【撤去】   |  |                  |  | TB 16 トイレブース【撤去】   |  |                  |  | SD 9 鋼製アングル片開き戸【撤去】 |  |                  |  | WD 01 片開きフラッシュ戸【撤去】 |  |     |  | WD 04 片開きフラッシュ戸【撤去】 |  |  
| 姿 図 | |
| 室 名 |     | トイレE 女子トイレ         |  |                  |  | トイレE 女子トイレ         |  |                  |  | トイレA PS点検口          |  |                  |  | トイレD 児童用女子トイレ       |  |     |  | トイレD、3階トイレE         |  |  
| 仕 上 | 数 量 | ポリ化粧合板             |  |                  |  | ポリ化粧合板             |  |                  |  | スチール t=1.6 OP       |  |                  |  | 木製 OP               |  |     |  | 木製 OP               |  |  |  | 木製 OP              |  |  |  |                    |  |  |  |             |  |  |  |  |  |  |  |  |  |
| ガラス | 見 込 | -                  |  |                  |  | -                  |  |                  |  | -                   |  |                  |  | -                   |  |     |  | -                   |  |  |  | 型板ガラス t=4          |  |  |  |                    |  |  |  |             |  |  |  |  |  |  |  |  |  |
| 金 物 |     | ラバトリーヒンジ、ラッチ錠（表示付） |  |                  |  | ラバトリーヒンジ、ラッチ錠（表示付） |  |                  |  | 丁番・棒鍵打掛錠            |  |                  |  | 握玉、丁番、ドアクローザー       |  |     |  | 引手、丁番、ドアクローザー       |  |  
| 備 考 |     |                    |  |                  |  |                    |  |                  |  |                     |  |                  |  |                     |  |     |  | ガラリ付                |  |  
| |
| |
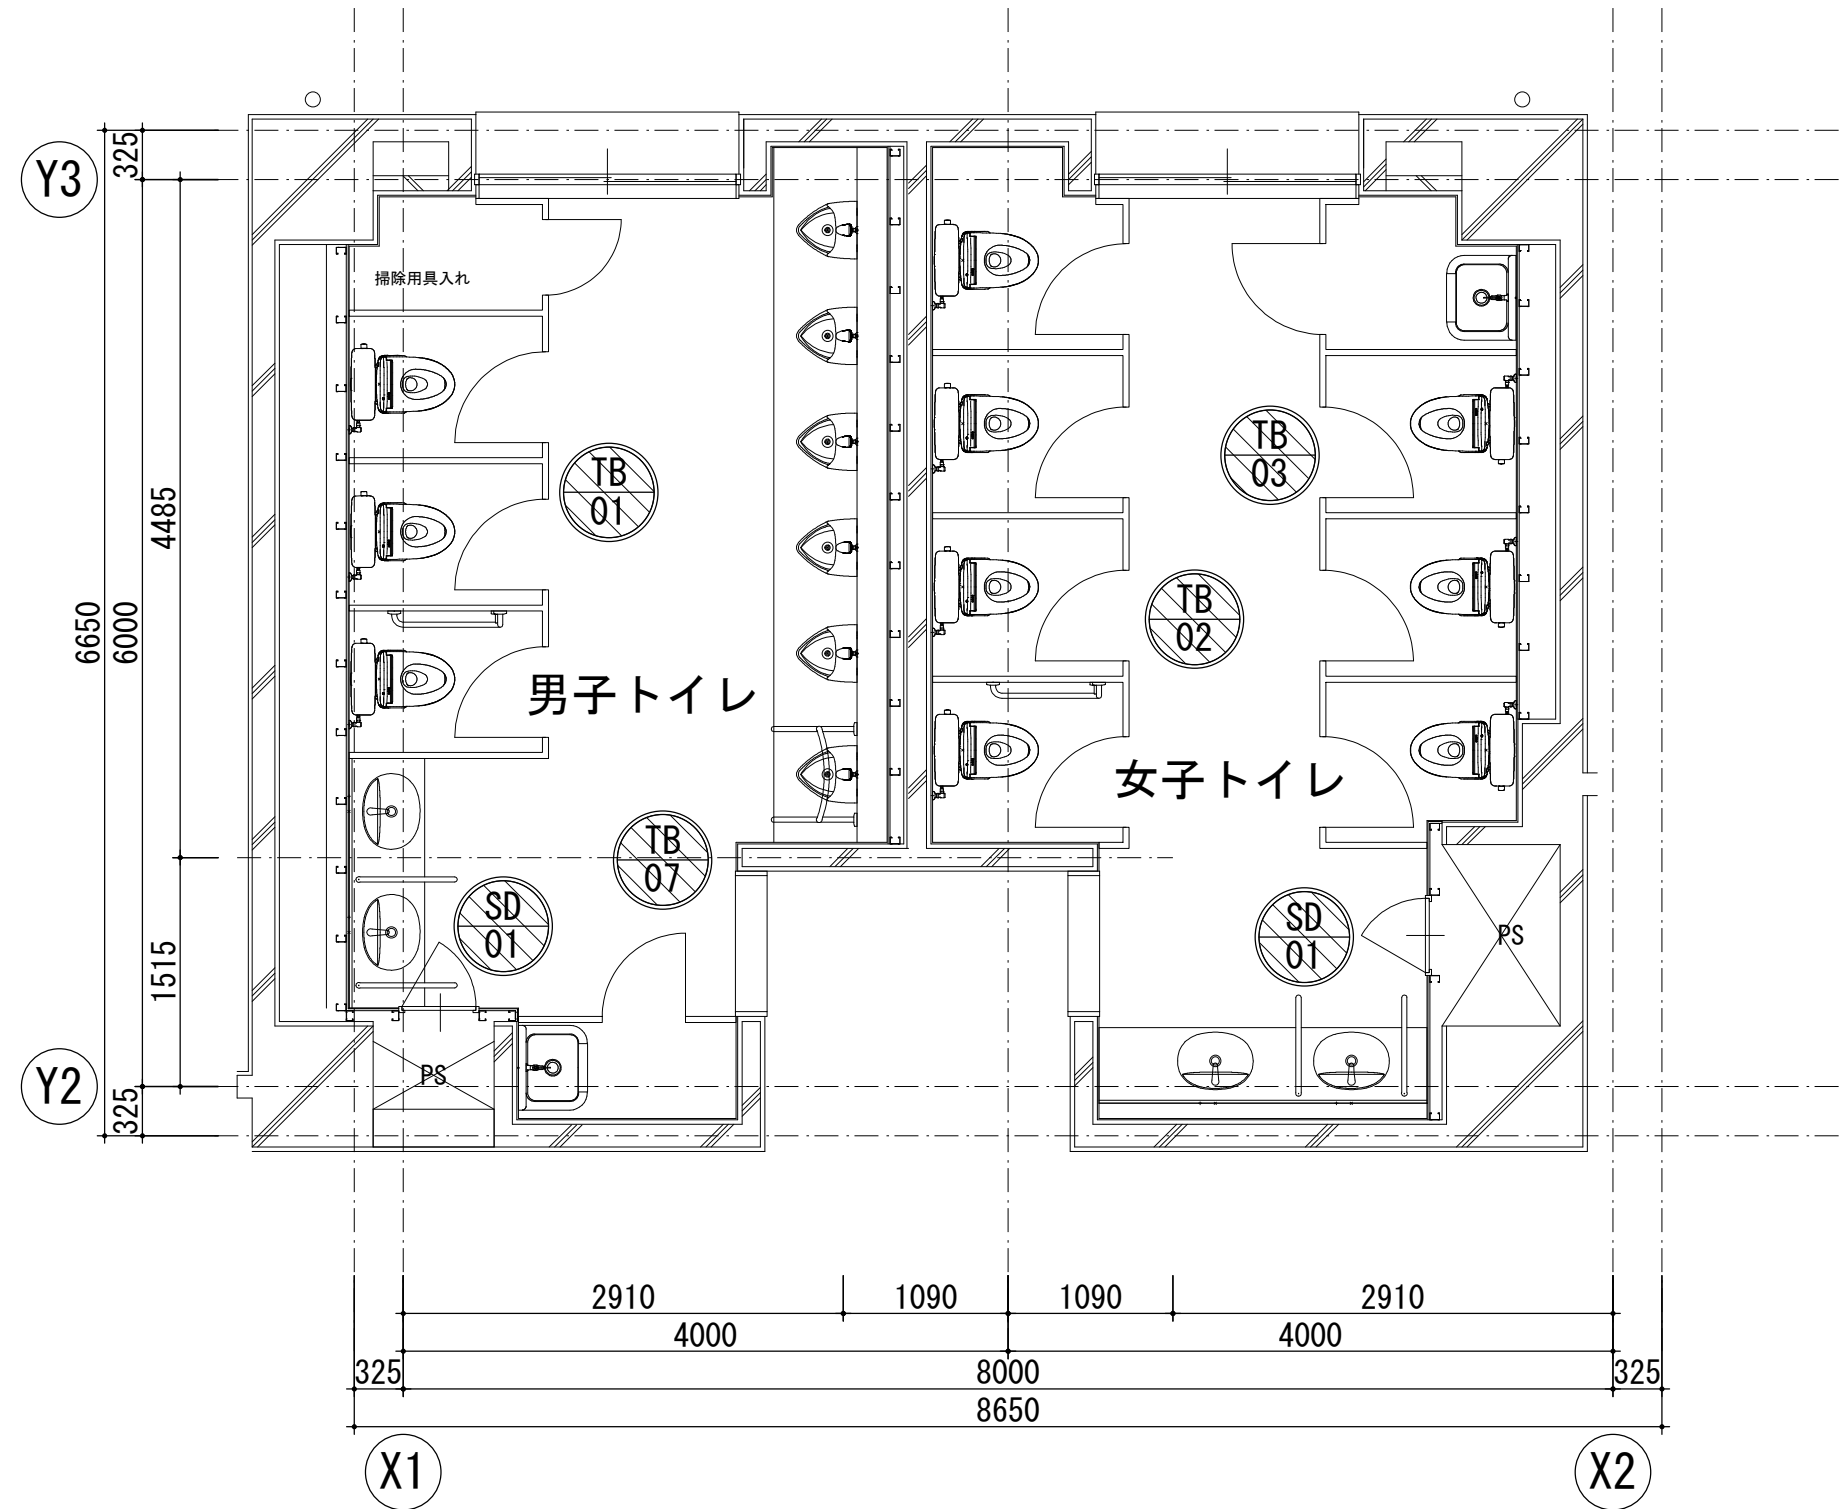


トイレA 【改修後】

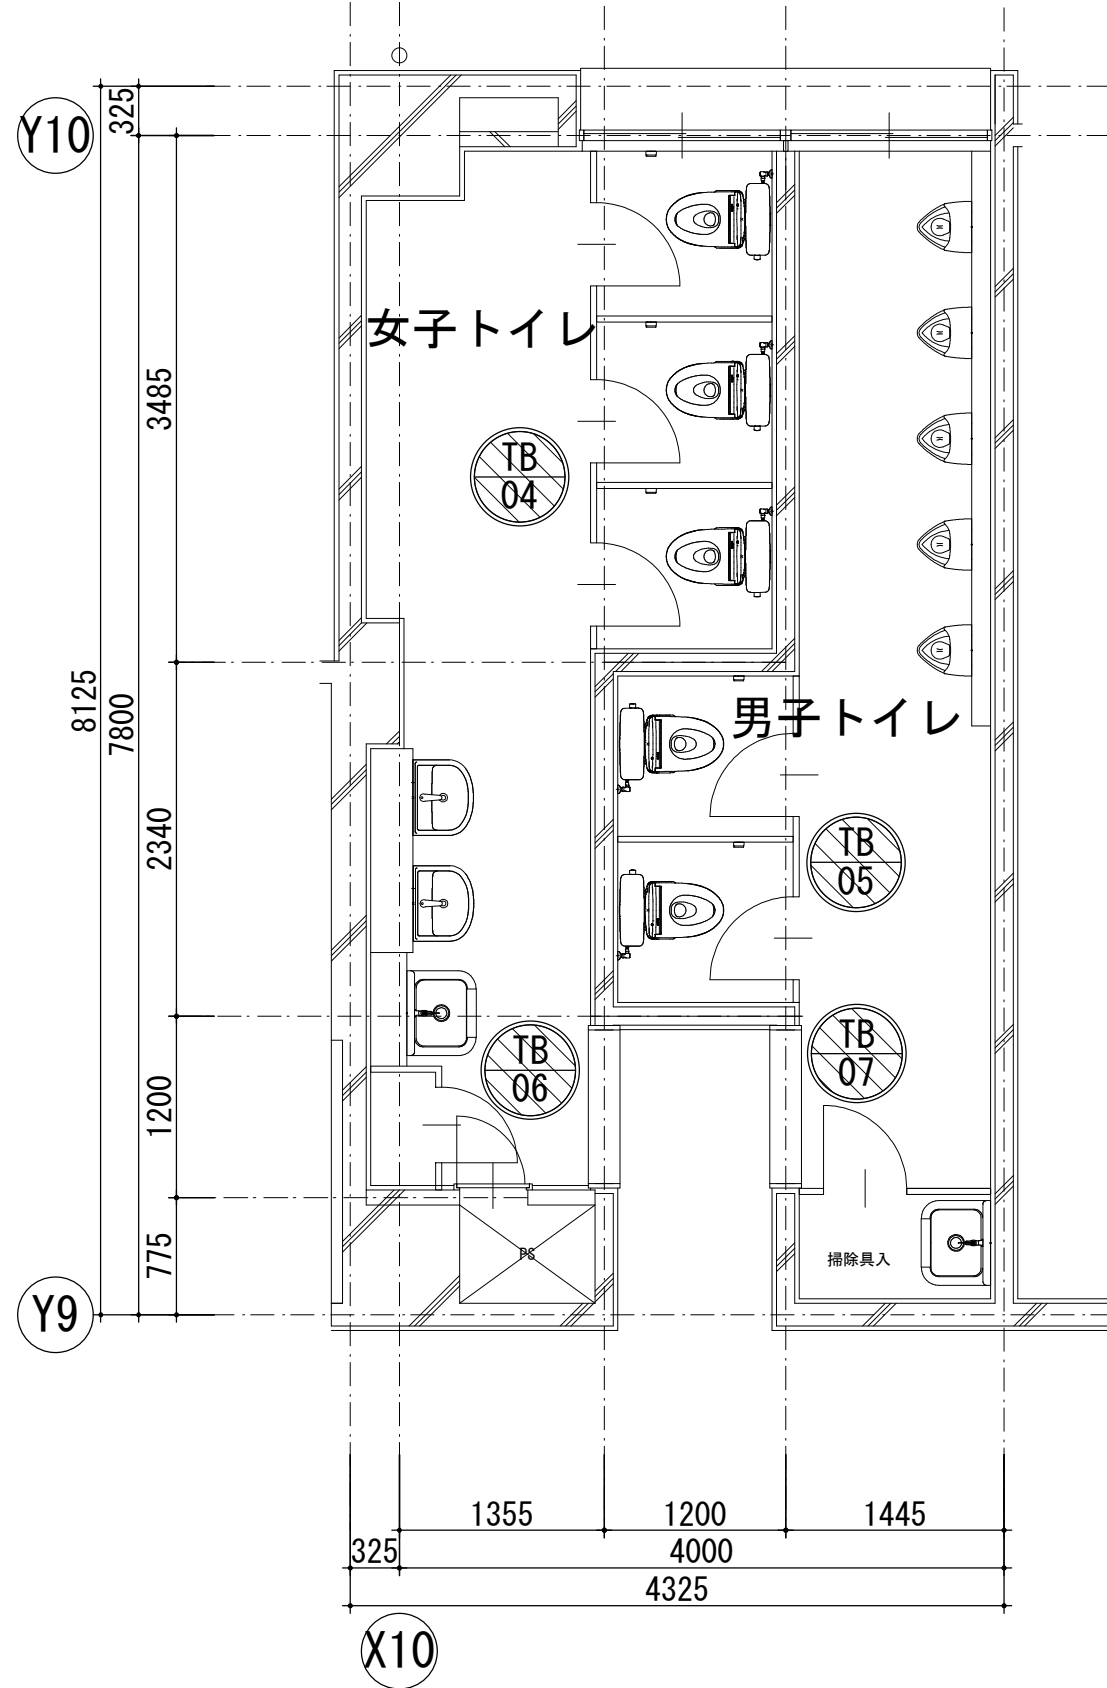


トイレB 【改修後】

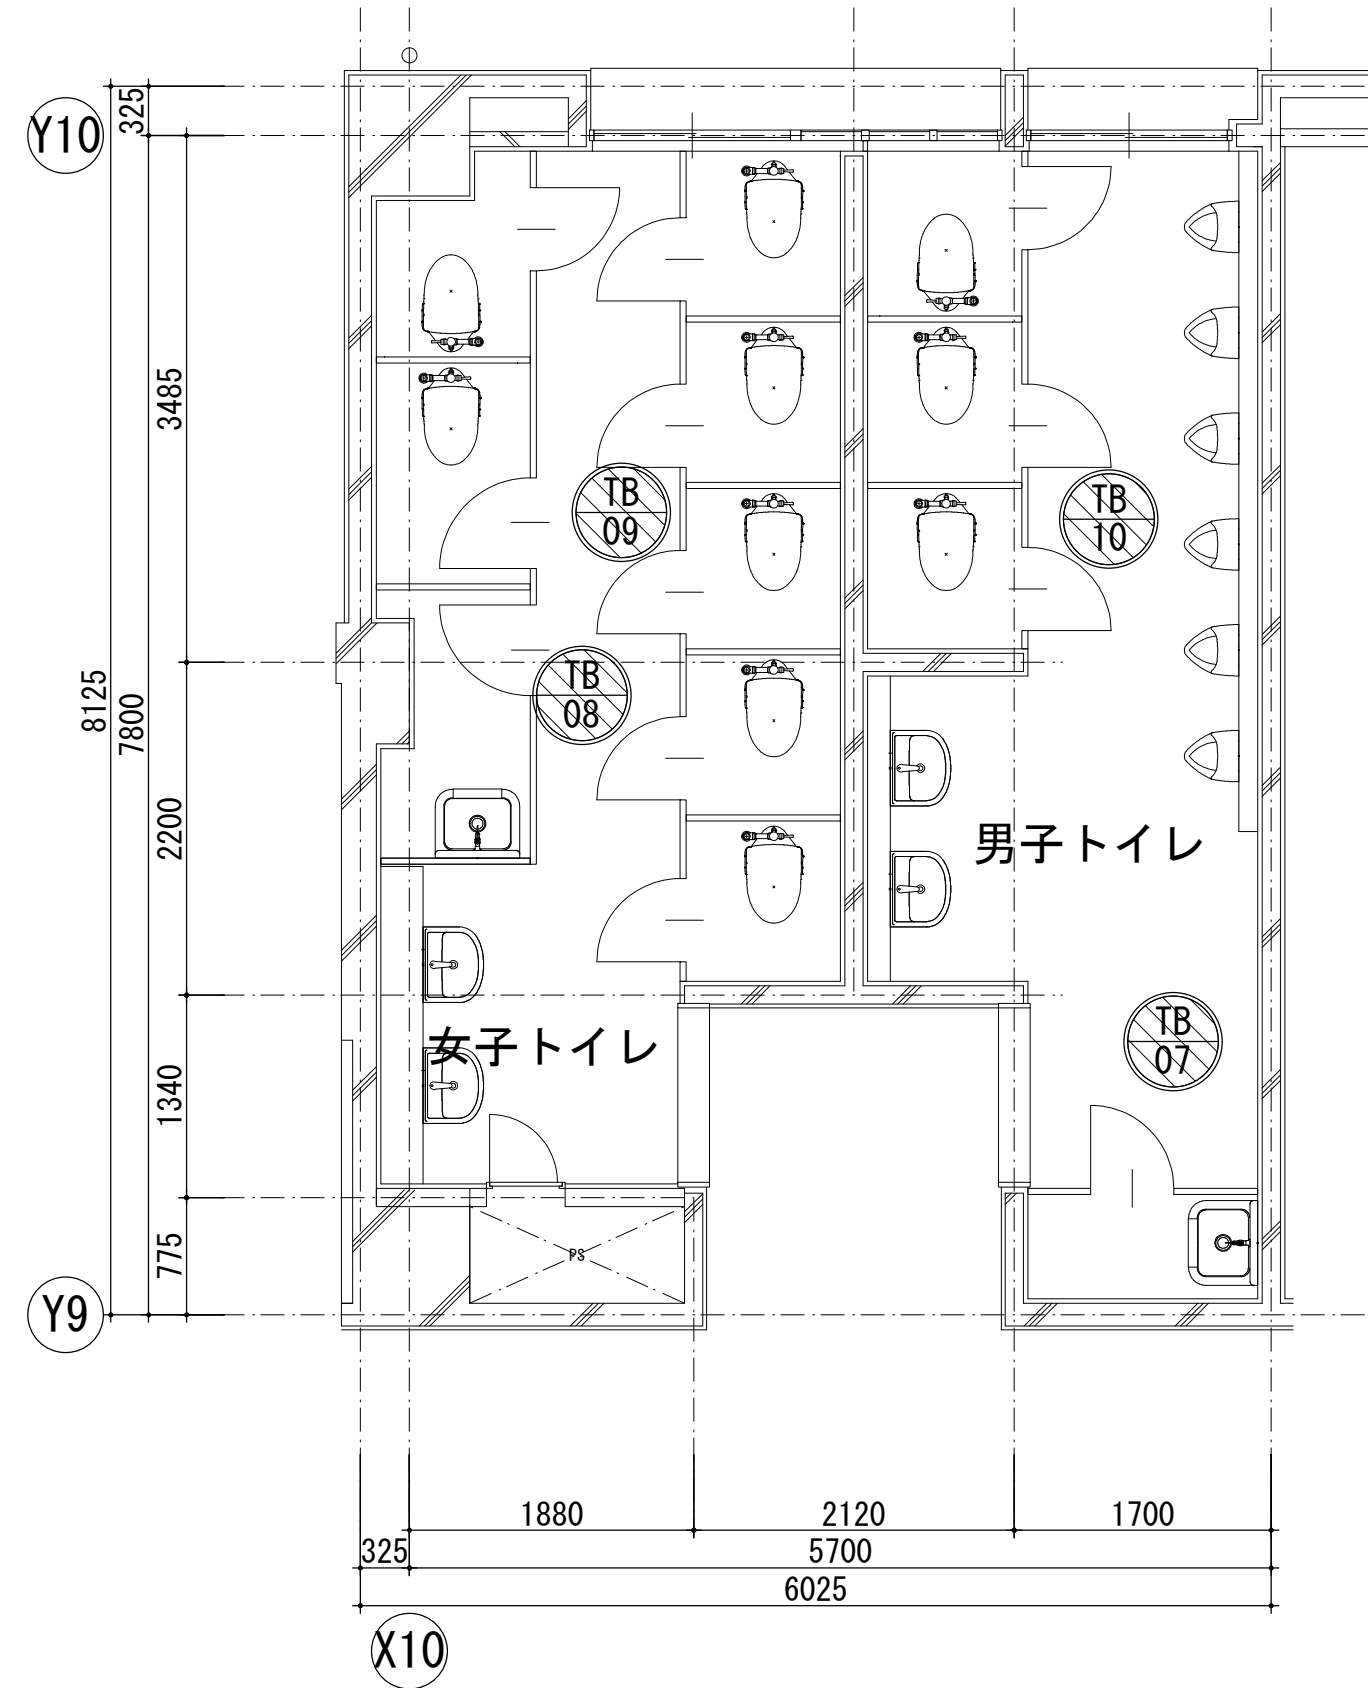

トイレC 【改修後】

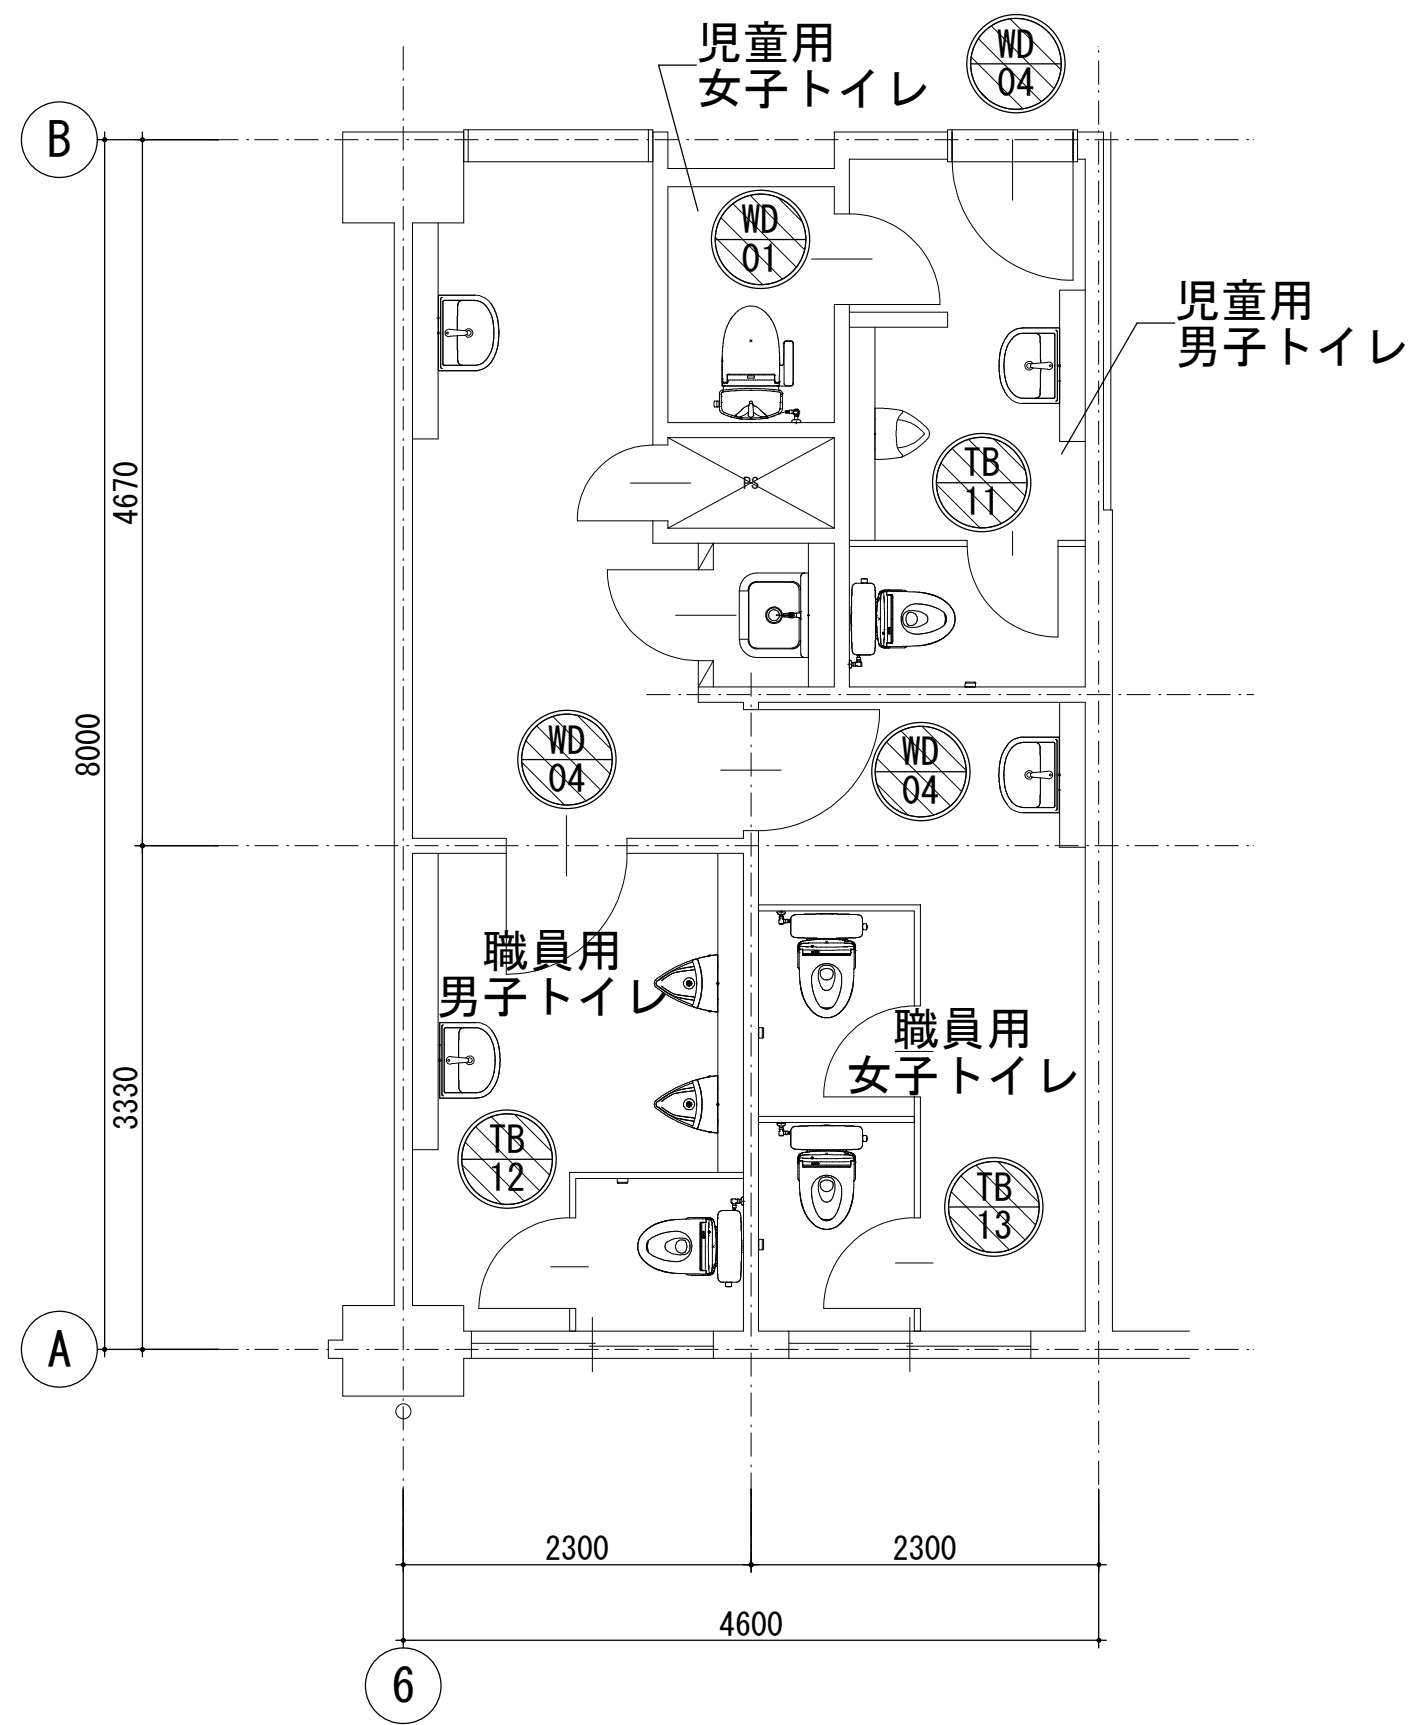


トイレD 【改修後】

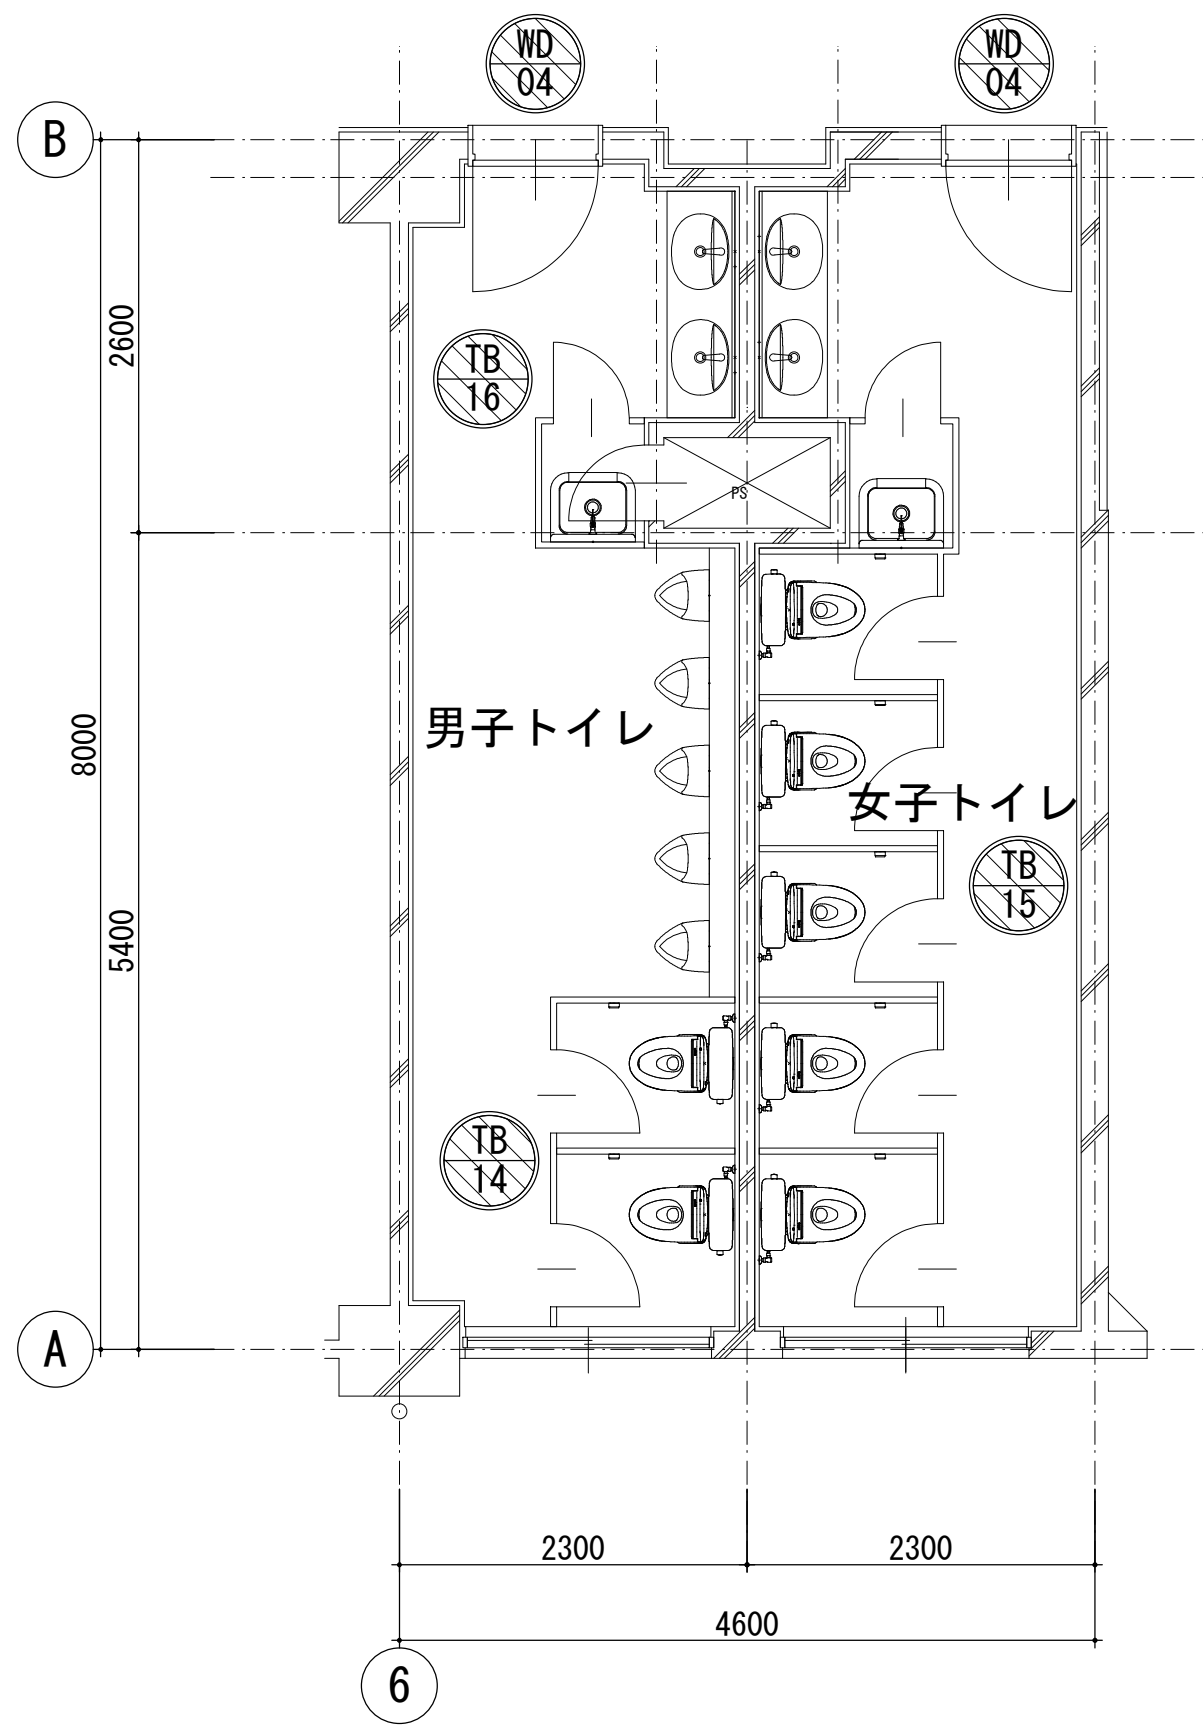

トイレE 【改修後】


| 記 号     |     |      | TB 01 トイレブース【新設】   |  |  | TB 02 トイレブース【新設】              |    |    | TB 03 トイレブース【新設】              |      |     | TB 04 トイレブース【新設】              |   |      | TB 05 トイレブース【新設】              |      |                                        | TB 06 トイレブース【新設】              |               |      | 改修後                            |  |                    |    |                |  |              |  |  |  |  |  |  |  |  |  |  |  |  |  |  |
|---|
| 姿 図     | |
| 室 名     |     |      | トイレA 男子トイレ   |  |  | トイレA 女子トイレ                    |    |    | トイレA 女子トイレ                    |      |     | トイレB 女子トイレ                    |   |      | トイレB 男子トイレ                    |      |                                        | トイレB 女子トイレ                    |               |      
| 仕 上 数 量 |     |      | 高圧メラミン樹脂化粧板 3【新設】   |  |  | 高圧メラミン樹脂化粧板 3【新設】             |    |    | 高圧メラミン樹脂化粧板 3【新設】             |      |     | 高圧メラミン樹脂化粧板 2【新設】             |   |      | 高圧メラミン樹脂化粧板 2【新設】             |      |                                        | 高圧メラミン樹脂化粧板 2【新設】             |               |      
| ガラス 見 込 |     |      | -   |  |  | 40                            |    |    | -                             |      |     | 40                            |   |      | -                             |      |                                        | 40                            |               |      | -                              |  |                    | 40 |                |  |              |  |  |  |  |  |  |  |  |  |  |  |  |  |  |
| 金 物     |     |      | グレビティヒンジ、戸当り付帽子掛け（SUS製）   |  |  | グレビティヒンジ、戸当り付帽子掛け（SUS製）       |    |    | グレビティヒンジ、戸当り付帽子掛け（SUS製）       |      |     | グレビティヒンジ、戸当り付帽子掛け（SUS製）       |   |      | グレビティヒンジ、戸当り付帽子掛け（SUS製）       |      |                                        | グレビティヒンジ、戸当り付帽子掛け（SUS製）       |               |      | グレビティヒンジ、SK引手                  |  |                    |    |                |  |              |  |  |  |  |  |  |  |  |  |  |  |  |  |  |
|         |     |      | 表示付スライドボルト（非常解錠付）、ストライク（SUS製）   |  |  | 表示付スライドボルト（非常解錠付）、ストライク（SUS製） |    |    | 表示付スライドボルト（非常解錠付）、ストライク（SUS製） |      |     | 表示付スライドボルト（非常解錠付）、ストライク（SUS製） |   |      | 表示付スライドボルト（非常解錠付）、ストライク（SUS製） |      |                                        | 表示付スライドボルト（非常解錠付）、ストライク（SUS製） |               |      | サポート（SUS製）                     |  |                    |    |                |  |              |  |  |  |  |  |  |  |  |  |  |  |  |  |  |
|         |     |      | 巾木（SUS製）、非常時外開き仕様   |  |  | 巾木（SUS製）、非常時外開き仕様             |    |    | 巾木（SUS製）、非常時外開き仕様             |      |     | サポート（SUS製）、非常時外開き仕様           |   |      | サポート（SUS製）、非常時外開き仕様           |      |                                        | サポート（SUS製）、非常時外開き仕様           |               |      
| 備 考     | |
| 記 号     |     |      | TB 07 トイレブース【新設】   |  |  | TB 08 トイレブース【新設】              |    |    | TB 09 トイレブース【新設】              |      |     | TB 10 トイレブース【新設】              |   |      | TB 11 トイレブース【新設】              |      |                                        | TB 12 トイレブース【新設】              |               |      | TB 13 トイレブース【新設】               |  |                    |    |                |  |              |  |  |  |  |  |  |  |  |  |  |  |  |  |  |
| 姿 図     |     |      | <table border="1"><tr><td>室 名</td><td>※1</td><td>※2</td><td>数量</td></tr><tr><td>トイレA</td><td>335</td><td>1440</td><td>3</td></tr><tr><td>トイレB</td><td>140</td><td>1245</td><td>2</td></tr><tr><td>トイレC</td><td>395</td><td>1500</td><td>1</td></tr></table> |  |  | 室 名                           | ※1 | ※2 | 数量                            | トイレA | 335 | 1440                          | 3 | トイレB | 140                           | 1245 | 2                                      | トイレC                          | 395           | 1500 | 1                              |  |                    |    |                |  |              |  |  |  |  |  |  |  |  |  |  |  |  |  |  |
| 室 名     | ※1  | ※2   | 数量   |  |  
| トイレA    | 335 | 1440 | 3   |  |  
| トイレB    | 140 | 1245 | 2   |  |  
| トイレC    | 395 | 1500 | 1   |  |  
| 室 名     |     |      | トイレA、B、C 男子トイレ   |  |  | トイレC 女子トイレ                    |    |    | トイレC 女子トイレ                    |      |     | トイレC 男子トイレ                    |   |      | トイレD 児童用男子トイレ                 |      |                                        | トイレD 職員用男子トイレ                 |               |      | トイレD 職員用女子トイレ                  |  |                    |    |                |  |              |  |  |  |  |  |  |  |  |  |  |  |  |  |  |
| 仕 上 数 量 |     |      | 高圧メラミン樹脂化粧板 6【新設】   |  |  | 高圧メラミン樹脂化粧板 1【新設】             |    |    | 高圧メラミン樹脂化粧板 1【新設】             |      |     | 高圧メラミン樹脂化粧板 1【新設】             |   |      | 高圧メラミン樹脂化粧板 1【新設】             |      |                                        | 高圧メラミン樹脂化粧板 1【新設】             |               |      | 高圧メラミン樹脂化粧板 1【新設】              |  |                    |    |                |  |              |  |  |  |  |  |  |  |  |  |  |  |  |  |  |
| ガラス 見 込 |     |      | -   |  |  | 40                            |    |    | -                             |      |     | 40                            |   |      | -                             |      |                                        | 40                            |               |      | -                              |  |                    | 40 |                |  |              |  |  |  |  |  |  |  |  |  |  |  |  |  |  |
| 金 物     |     |      | グレビティヒンジ、SK引手   |  |  | グレビティヒンジ、戸当り付帽子掛け（SUS製）       |    |    | グレビティヒンジ、戸当り付帽子掛け（SUS製）       |      |     | グレビティヒンジ、戸当り付帽子掛け（SUS製）       |   |      | グレビティヒンジ、戸当り付帽子掛け             |      |                                        | グレビティヒンジ、戸当り付帽子掛け             |               |      | グレビティヒンジ、戸当り付帽子掛け（SUS製）        |  |                    |    |                |  |              |  |  |  |  |  |  |  |  |  |  |  |  |  |  |
|         |     |      | サポート（SUS製）【トイレAは巾木】   |  |  | 表示付スライドボルト（非常解錠付）、ストライク（SUS製） |    |    | 表示付スライドボルト（非常解錠付）、ストライク（SUS製） |      |     | 表示付スライドボルト（非常解錠付）             |   |      | （SUS製）、表示付スライドボルト             |      |                                        | （SUS製）、表示付スライドボルト             |               |      | 表示付スライドボルト（非常解錠付）、ストライク        |  |                    |    |                |  |              |  |  |  |  |  |  |  |  |  |  |  |  |  |  |
|         |     |      |   |  |  | 巾木（SUS製）、非常時外開き仕様（1箇所のみ）      |    |    | サポート（SUS製）                    |      |     | ストライク（SUS製）、サポート（SUS製）        |   |      | （非常解錠付）、ストライク（SUS製）           |      |                                        | （非常解錠付）、ストライク（SUS製）           |               |      | （SUS製）、サポート（SUS製）、非常時外開き仕様     |  |                    |    |                |  |              |  |  |  |  |  |  |  |  |  |  |  |  |  |  |
| 備 考     |     |      |   |  |  |                               |    |    |                               |      |     |                               |   |      | サポート（SUS製）、非常時外開き仕様           |      |                                        | サポート（SUS製）                    |               |      
| 記 号     |     |      | TB 14 トイレブース【新設】   |  |  | TB 15 トイレブース【新設】              |    |    | TB 16 トイレブース【新設】              |      |     |                               |   |      | SD 01 鋼製アングル片開き戸【新設】          |      |                                        | WD 01 片開きフラッシュ戸【新設】           |               |      | WD 04 片開きフラッシュ戸【新設】            |  |                    |    |                |  |              |  |  |  |  |  |  |  |  |  |  |  |  |  |  |
| 姿 図     | |
| 室 名     |     |      | トイレE 男子トイレ   |  |  | トイレE 女子トイレ                    |    |    | トイレE 男子トイレ                    |      |     |                               |   |      | トイレA PS点検口                    |      |                                        | トイレD 児童用女子トイレ                 |               |      | トイレD、3階トイレE                    |  |                    |    |                |  |              |  |  |  |  |  |  |  |  |  |  |  |  |  |  |
| 仕 上 数 量 |     |      | 高圧メラミン樹脂化粧板 1【新設】   |  |  | 高圧メラミン樹脂化粧板 1【新設】             |    |    | 高圧メラミン樹脂化粧板 1【新設】             |      |     |                               |   |      | スチール t=1.6 SOP 6【新設】          |      |                                        | メラミン樹脂化粧合板（ﾊﾞｰﾊﾞｰｺｰﾅｰ） 1【新設】  |               |      | メラミン樹脂化粧合板（ﾊﾞｰﾊﾞｰｺｰﾅｰ） 5【新設】   |  |                    |    |                |  |              |  |  |  |  |  |  |  |  |  |  |  |  |  |  |
| ガラス 見 込 |     |      | -   |  |  | 40                            |    |    | -                             |      |     | 40                            |   |      | -                             |      |                                        | 25                            |               |      | -                              |  |                    | 36 |                |  | 型板ガラス t=4 36 |  |  |  |  |  |  |  |  |  |  |  |  |  |  |
| 金 物     |     |      | グレビティヒンジ、戸当り付帽子掛け（SUS製）   |  |  | グレビティヒンジ、戸当り付帽子掛け（SUS製）       |    |    | グレビティヒンジ、SK引手                 |      |     |                               |   |      | 固定軸・平面ハンドル錠                   |      |                                        | 引手、押板、丁番、ドアクローザー、アルミエッジ       |               |      | 引手、押板、丁番、ドアクローザー               |  |                    |    |                |  |              |  |  |  |  |  |  |  |  |  |  |  |  |  |  |
|         |     |      | 表示付スライドボルト（非常解錠付）   |  |  | 表示付スライドボルト（非常解錠付）、ストライク（SUS製） |    |    | サポート（SUS製）                    |      |     |                               |   |      |                               |      |                                        | 表示付スライドボルト（非常解錠付）             |               |      | アルミエッジ、ガラリ付                    |  |                    |    |                |  |              |  |  |  |  |  |  |  |  |  |  |  |  |  |  |
|         |     |      | ストライク（SUS製）、サポート（SUS製）   |  |  | SK引手、サポート（SUS製）、非常時外開き仕様      |    |    |                               |      |     |                               |   |      |                               |      |                                        | ストライク（SUS製）                   |               |      
| 備 考     |     |      | 非常時外開き仕様   |  |  |                               |    |    |                               |      |     |                               |   |      |                               |      |                                        | ドア木枠：既存下地調整PB種の上 SOP【新設】      |               |      | ドア木枠：既存下地調整PB種の上 SOP【新設】       |  |                    |    |                |  |              |  |  |  |  |  |  |  |  |  |  |  |  |  |  |
|         |     |      |   |  |  |                               |    |    |                               |      |     |                               |   |      |                               |      | 設計 協和コンサルタンツ一級建築士事務所                   |                               | CHECKED BY 確認 |      | SCALE 縮 尺 1/50 (A1) 1/100 (A3) |  | JOB TITLE 工事名称     |    | SECTION NO. 図番 |  |              |  |  |  |  |  |  |  |  |  |  |  |  |  |  |
|         |     |      |   |  |  |                               |    |    |                               |      |     |                               |   |      |                               |      | 一級建築士事務所東京都登録第13109号                   |                               |               |      | DATE 年月日                       |  | 校舎トイレ改修工事（南小）      |    | A - 37         |  |              |  |  |  |  |  |  |  |  |  |  |  |  |  |  |
|         |     |      |   |  |  |                               |    |    |                               |      |     |                               |   |      |                               |      | KYOMA ENGINEERING CONSULTANTS CO.,LTD. |                               |               |      |                                |  | DRAWING TITLE 図面名称 |    | DWG. NO. 通称    |  |              |  |  |  |  |  |  |  |  |  |  |  |  |  |  |
|         |     |      |   |  |  |                               |    |    |                               |      |     |                               |   |      |                               |      | CONSULTING ENGINEERS & ARCHITECTS      |                               |               
|         |     |      |   |  |  |                               |    |    |                               |      |     |                               |   |      |                               |      | 一級建築士登録第122018号 嶋 谷 廣 宣                |                               |               |      | JOB NO. JOB番号                  |  | 建具表 【改修後】          |    |                |  |              |  |  |  |  |  |  |  |  |  |  |  |  |  |  |

■雑詳細図 1 和式便器穴埋め詳細図

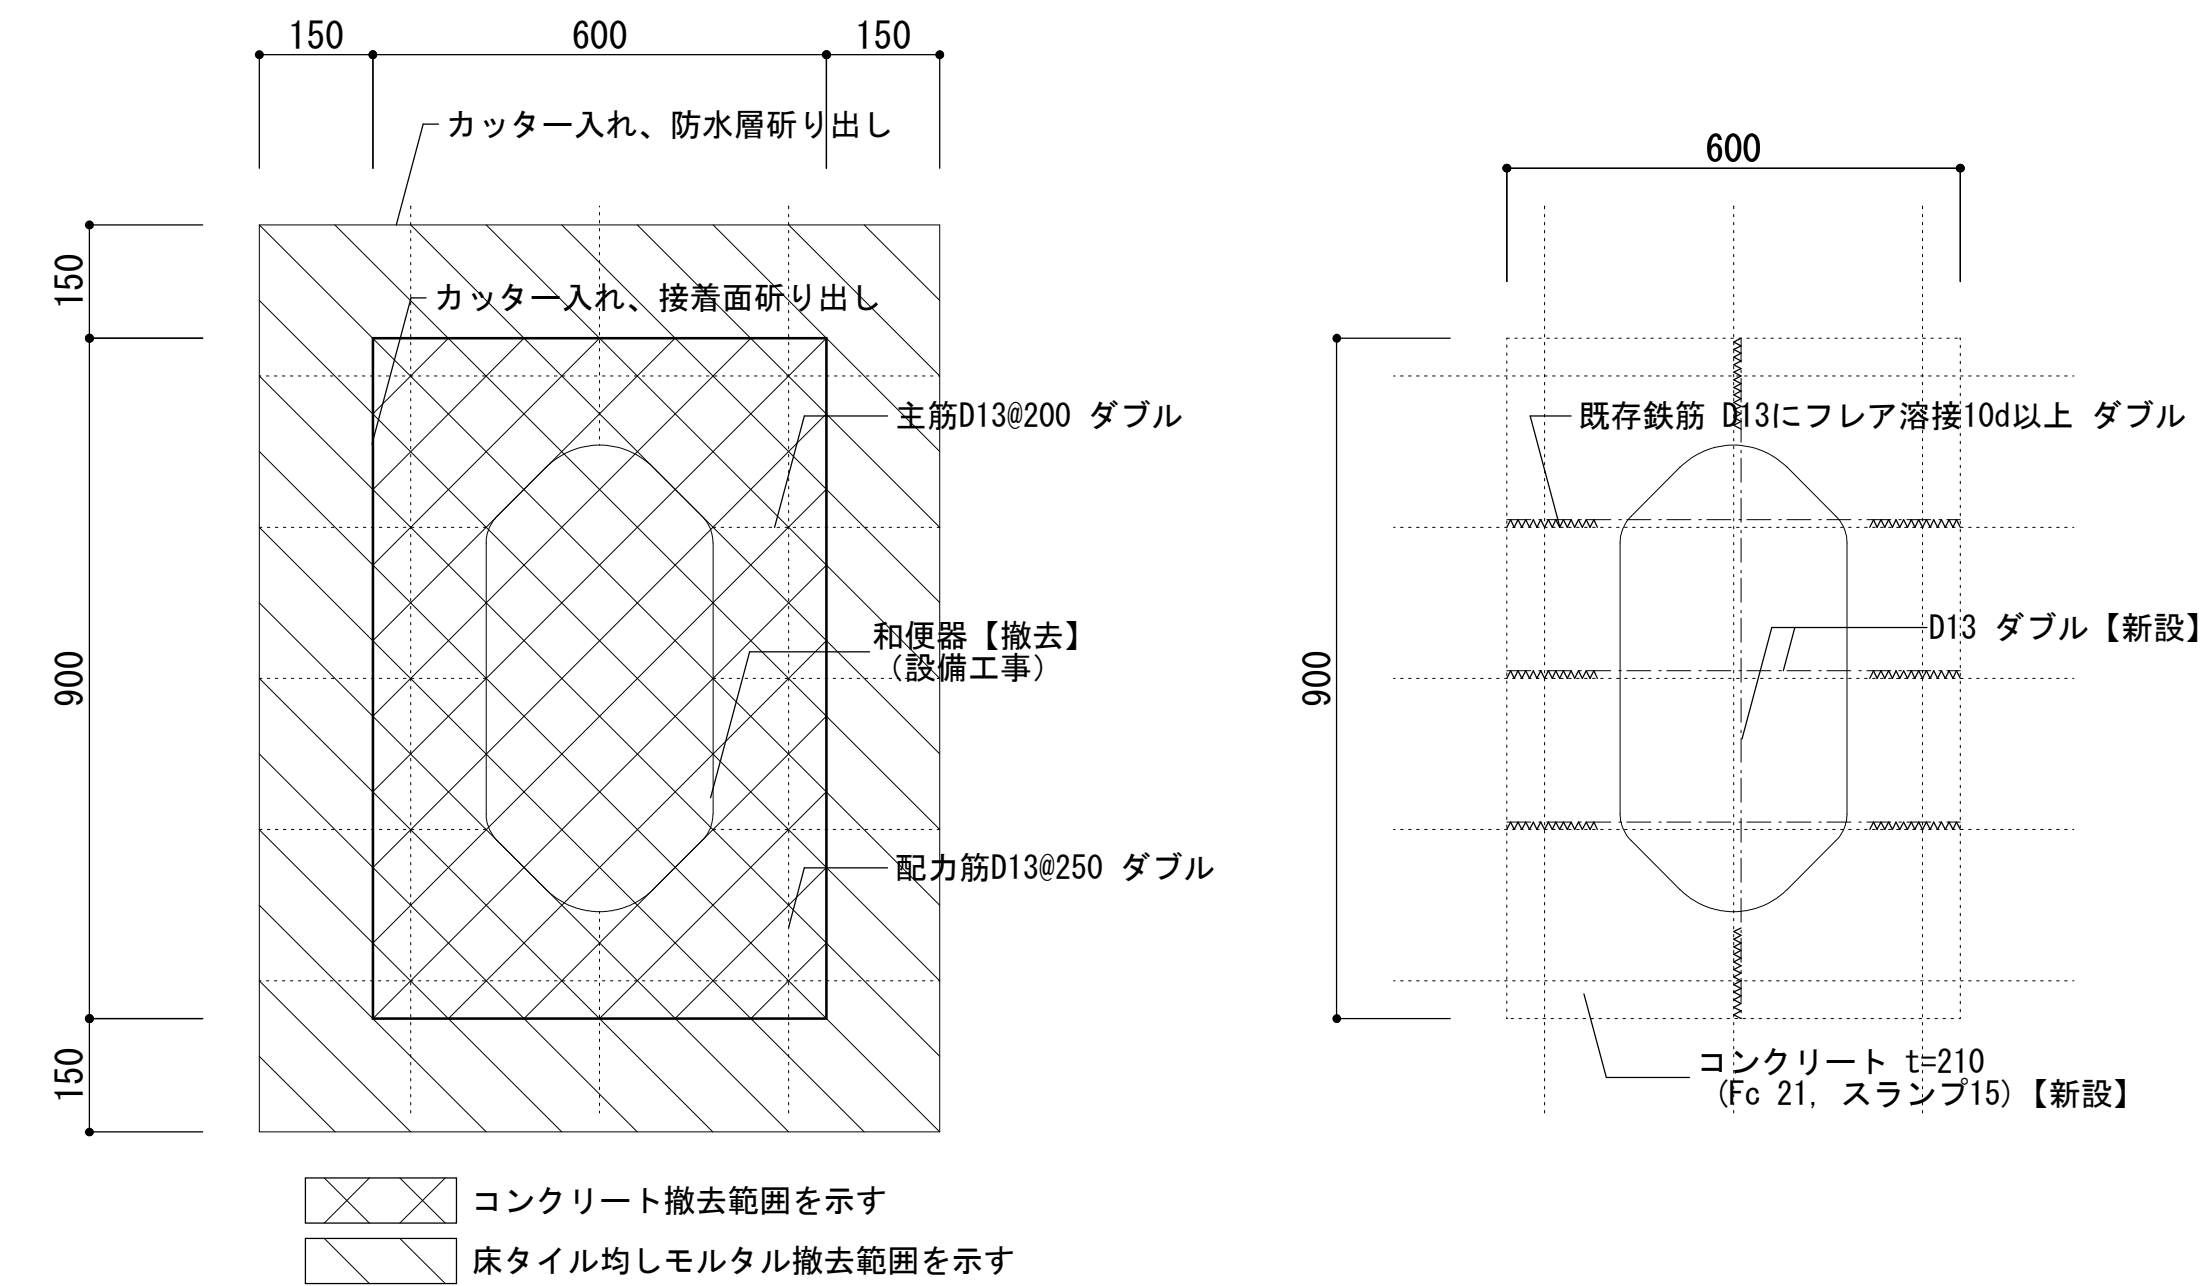


改修前

改修後

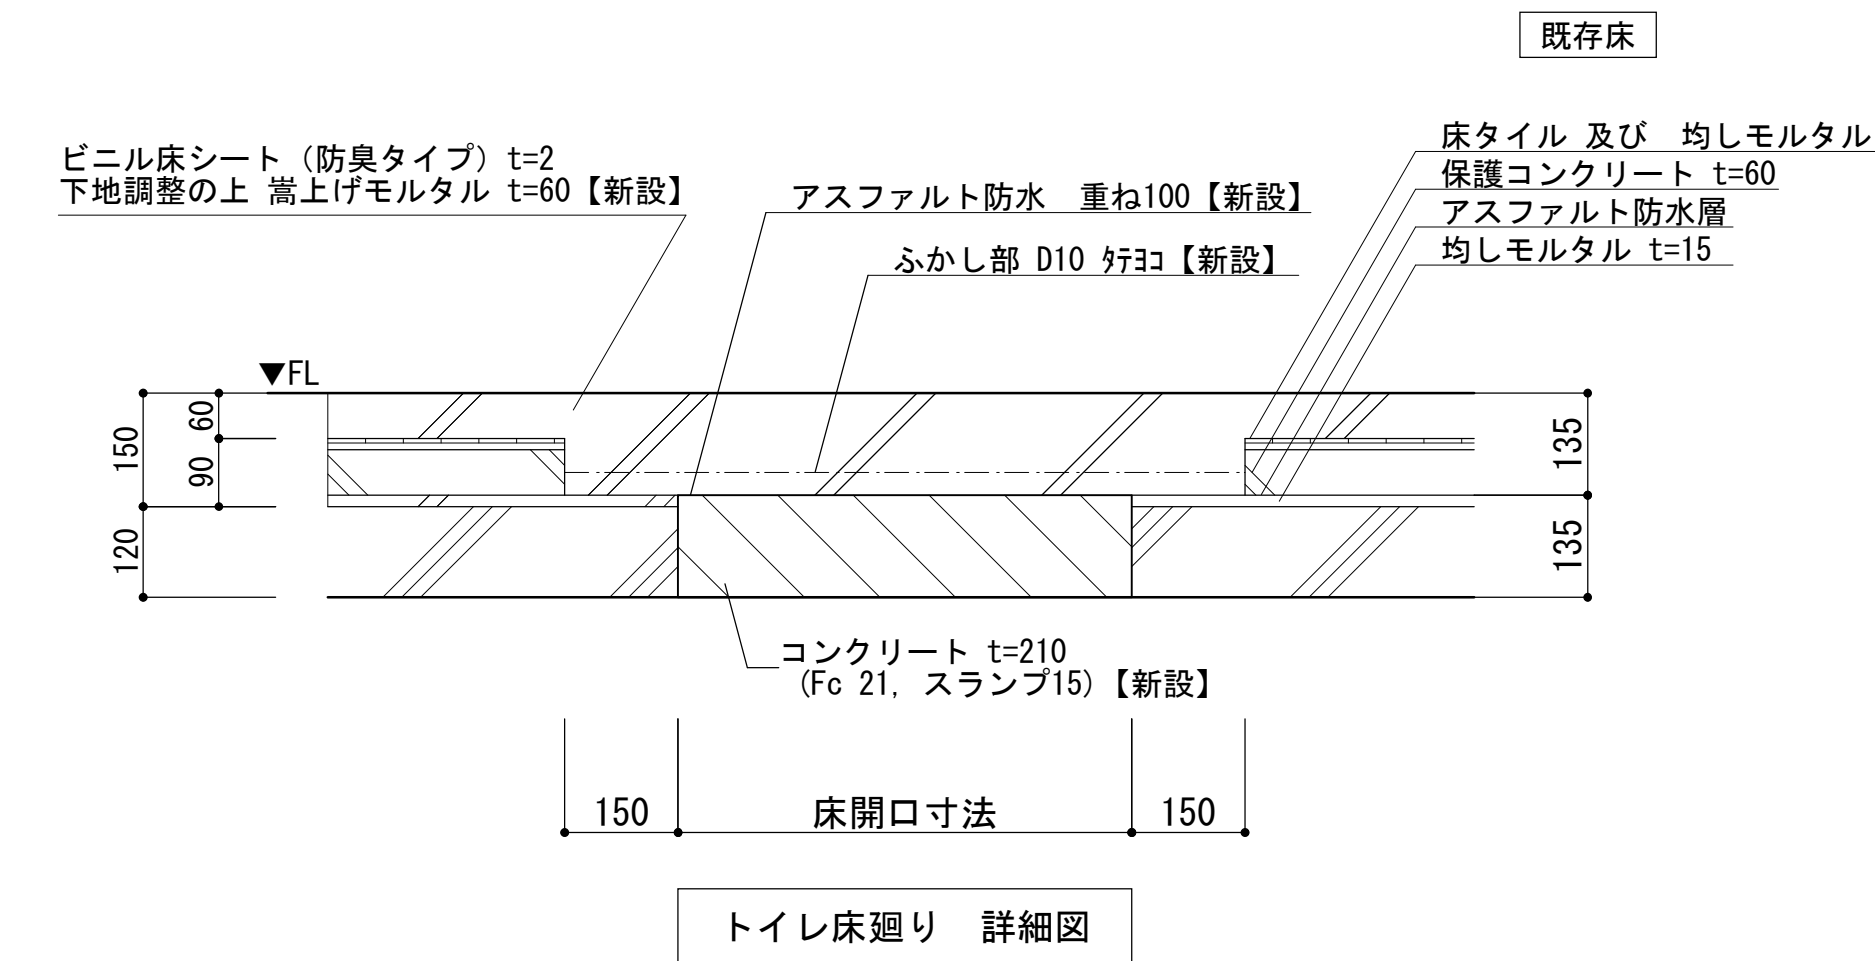


■雑詳細図 2 床点検口詳細図【新設】

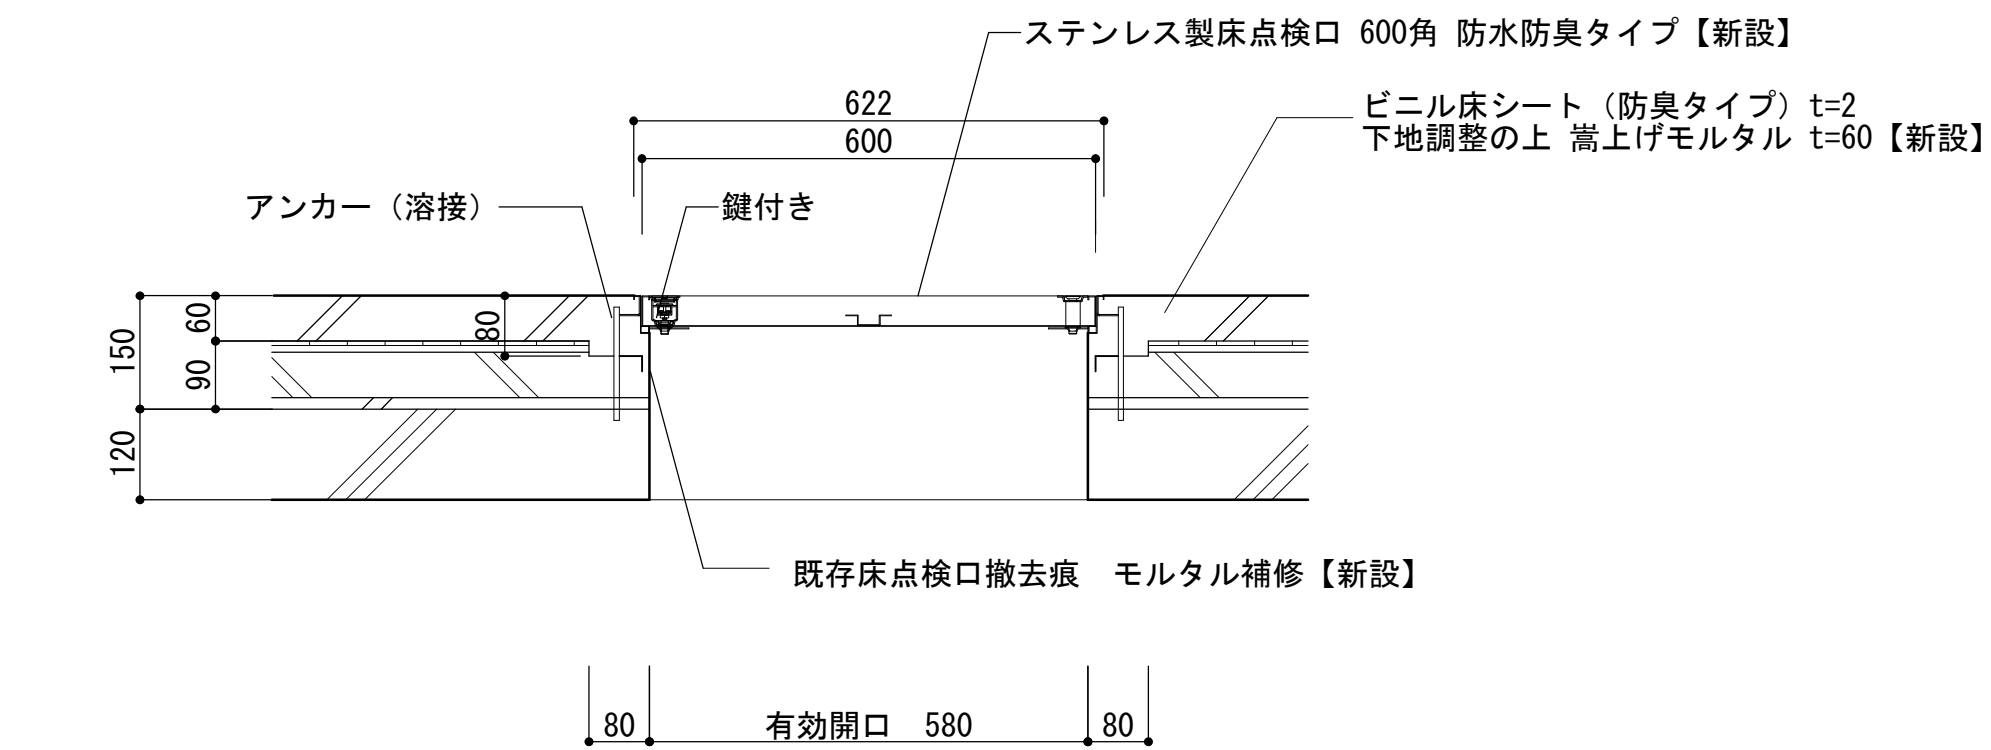


■雑詳細図 3 流し・深流し詳細図【撤去】

教室棟（トイレA・トイレB・トイレC）流し・深流し

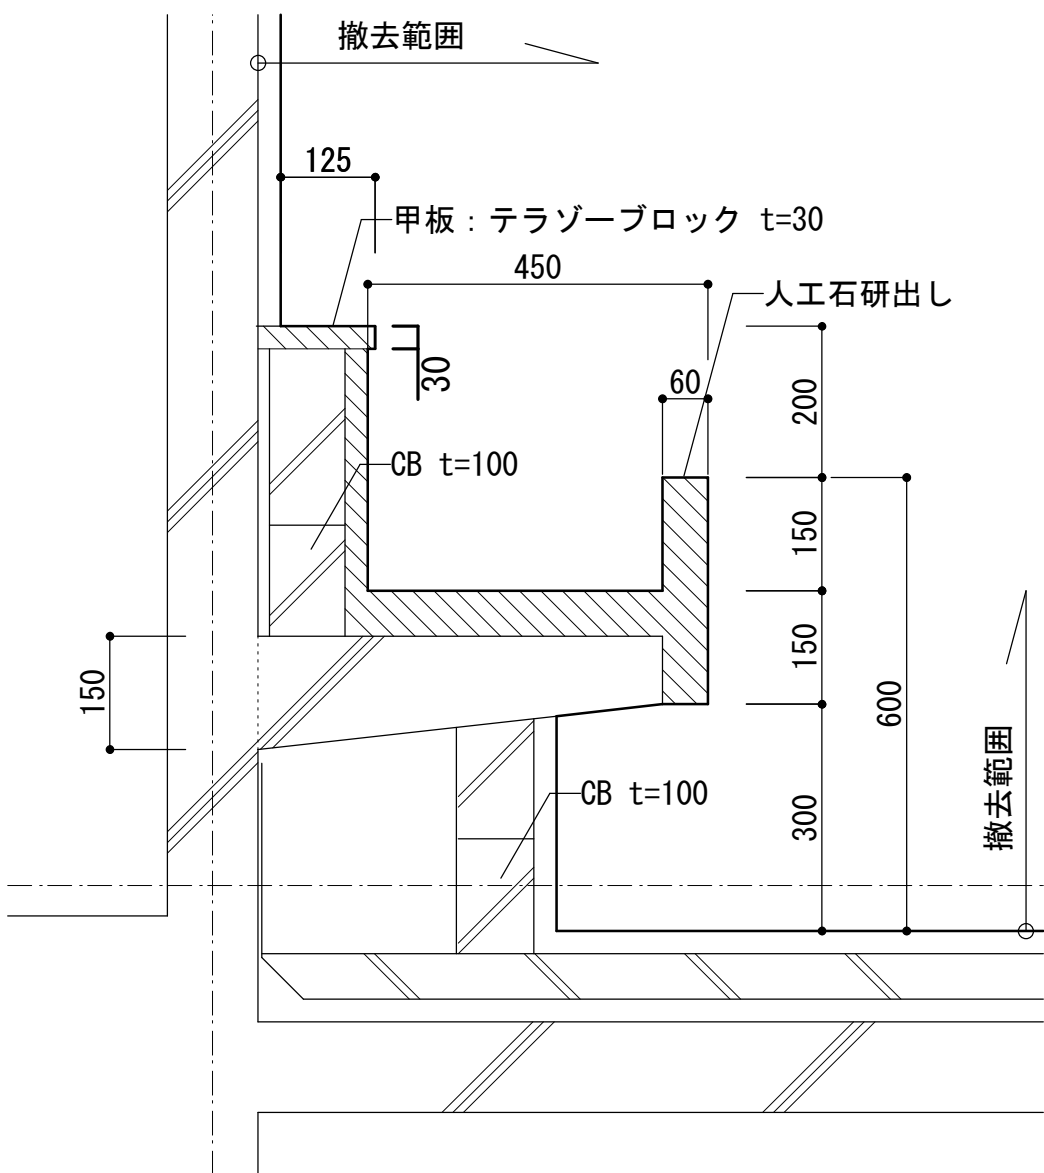


流し

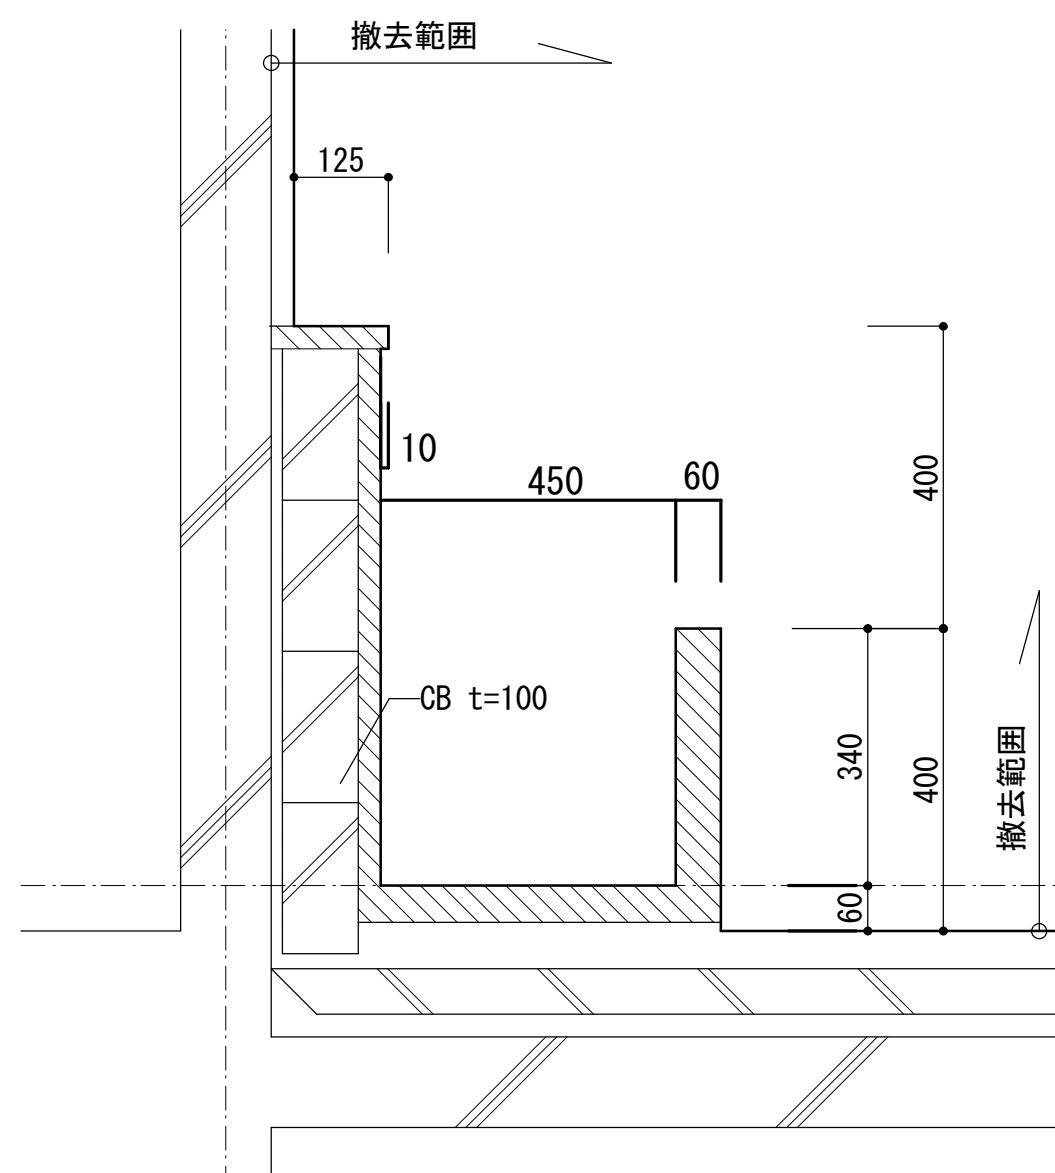


深流し

管理棟（トイレE）流し・深流し

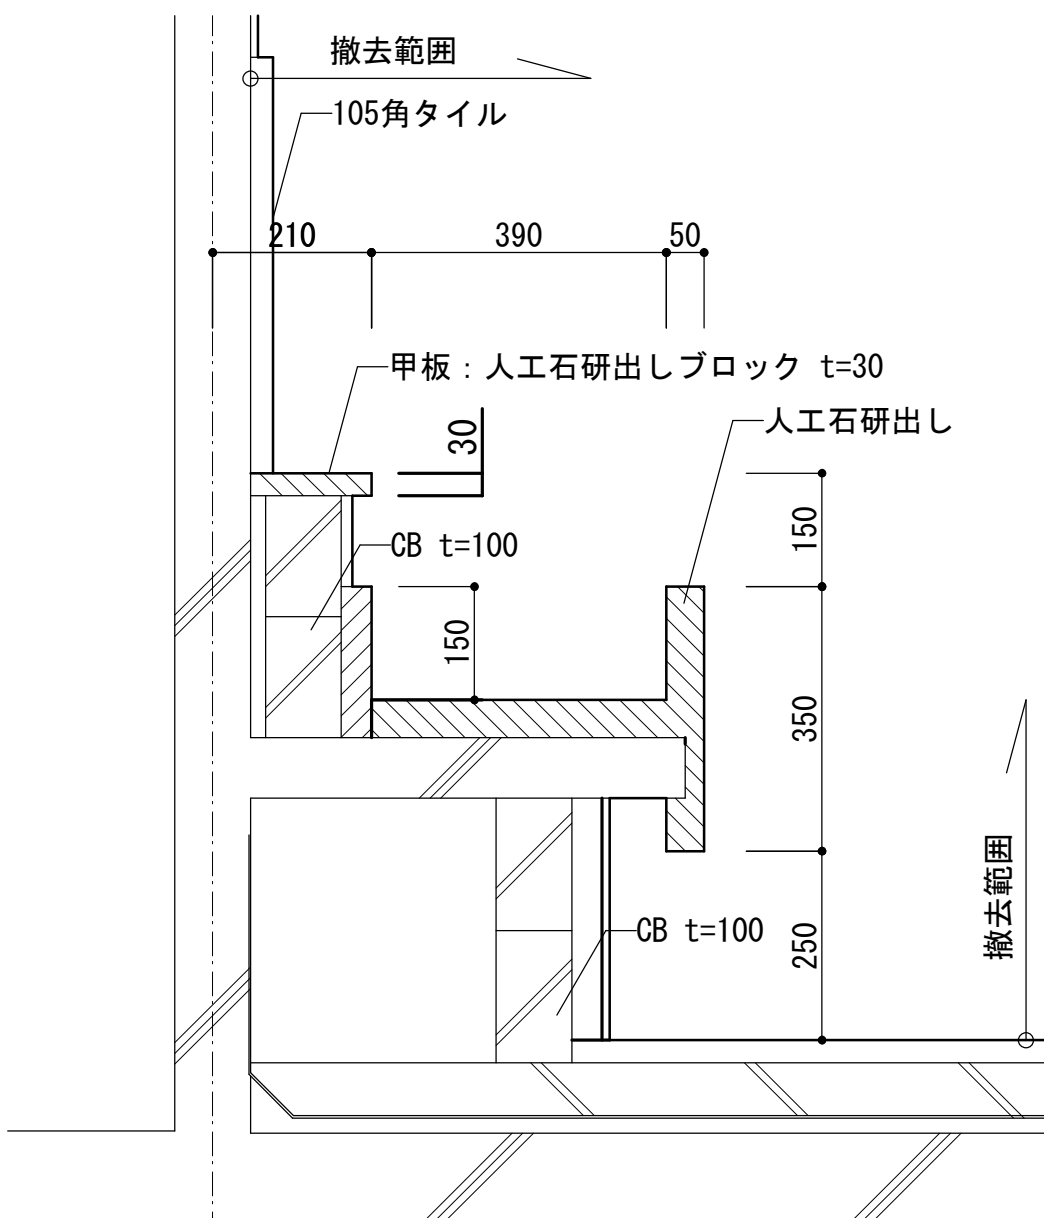


流し

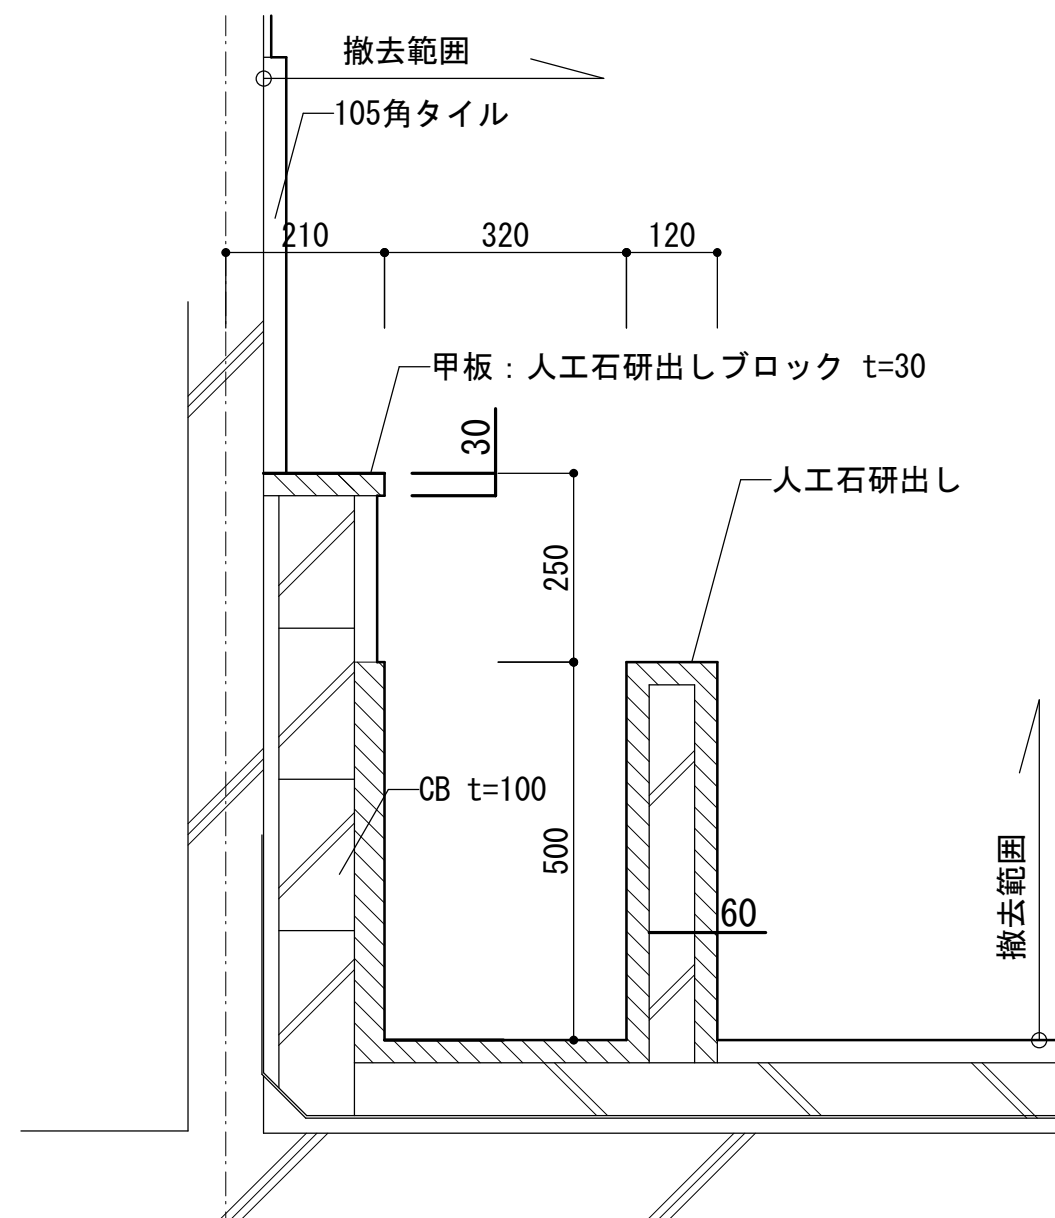


深流し

■雑詳細図 4 ライニング詳細図【撤去・新設】

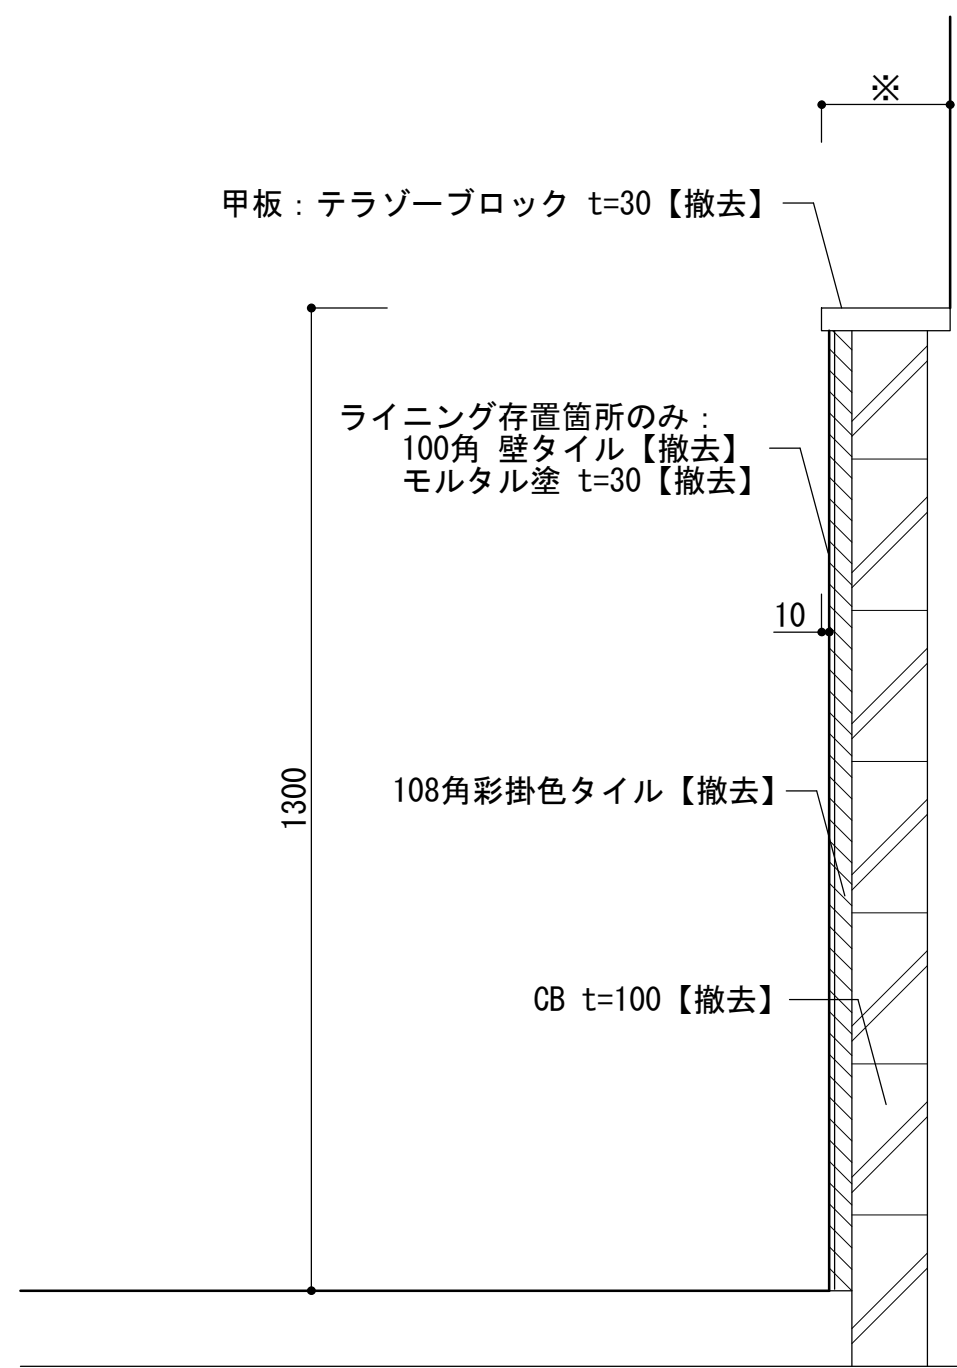





改修前



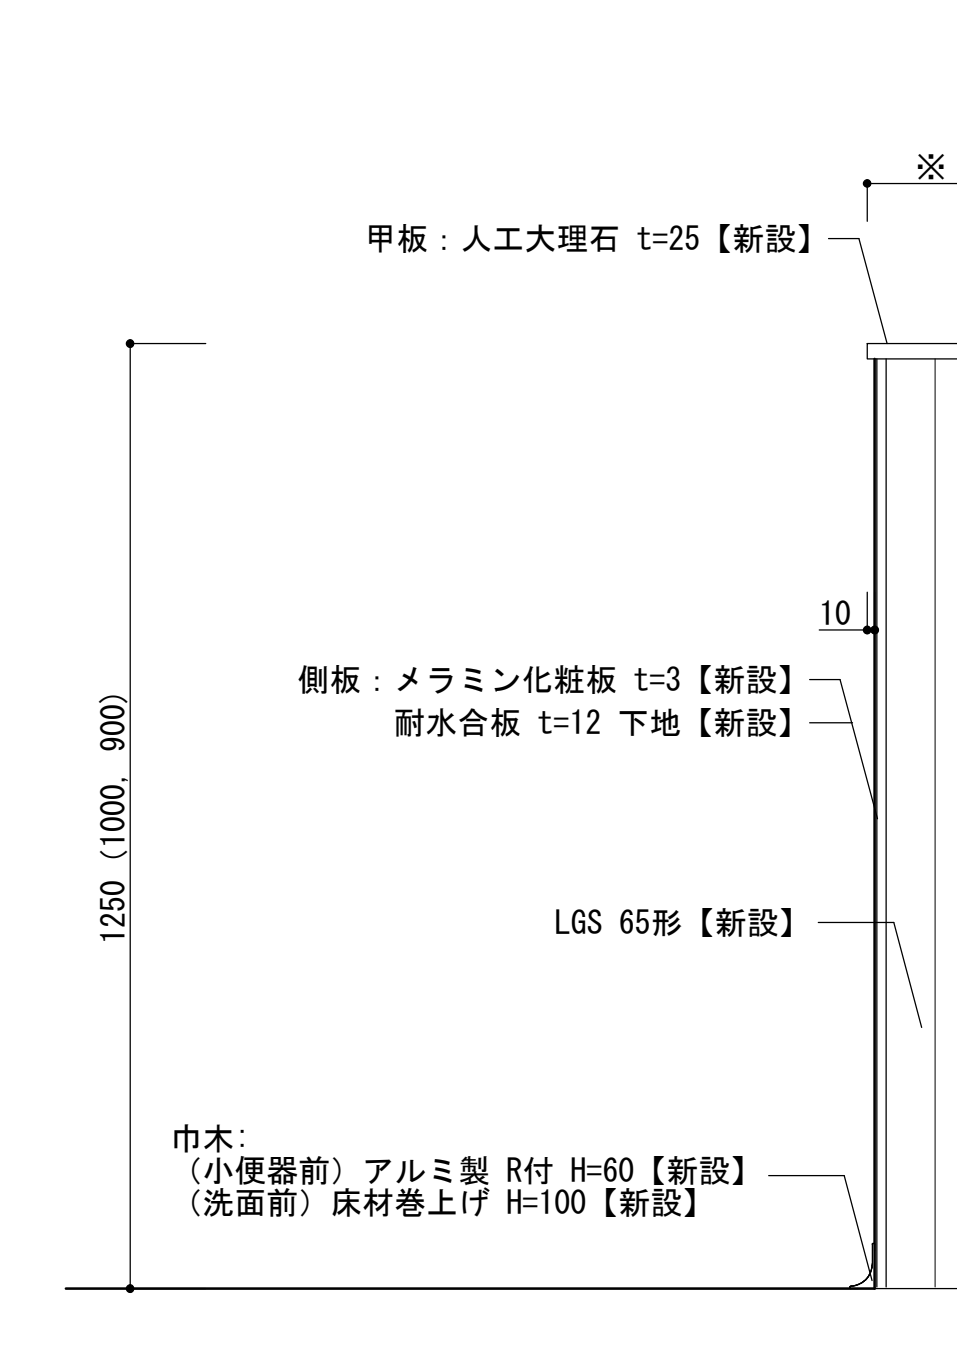


改修後

※：寸法は平面詳細図、展開図参照

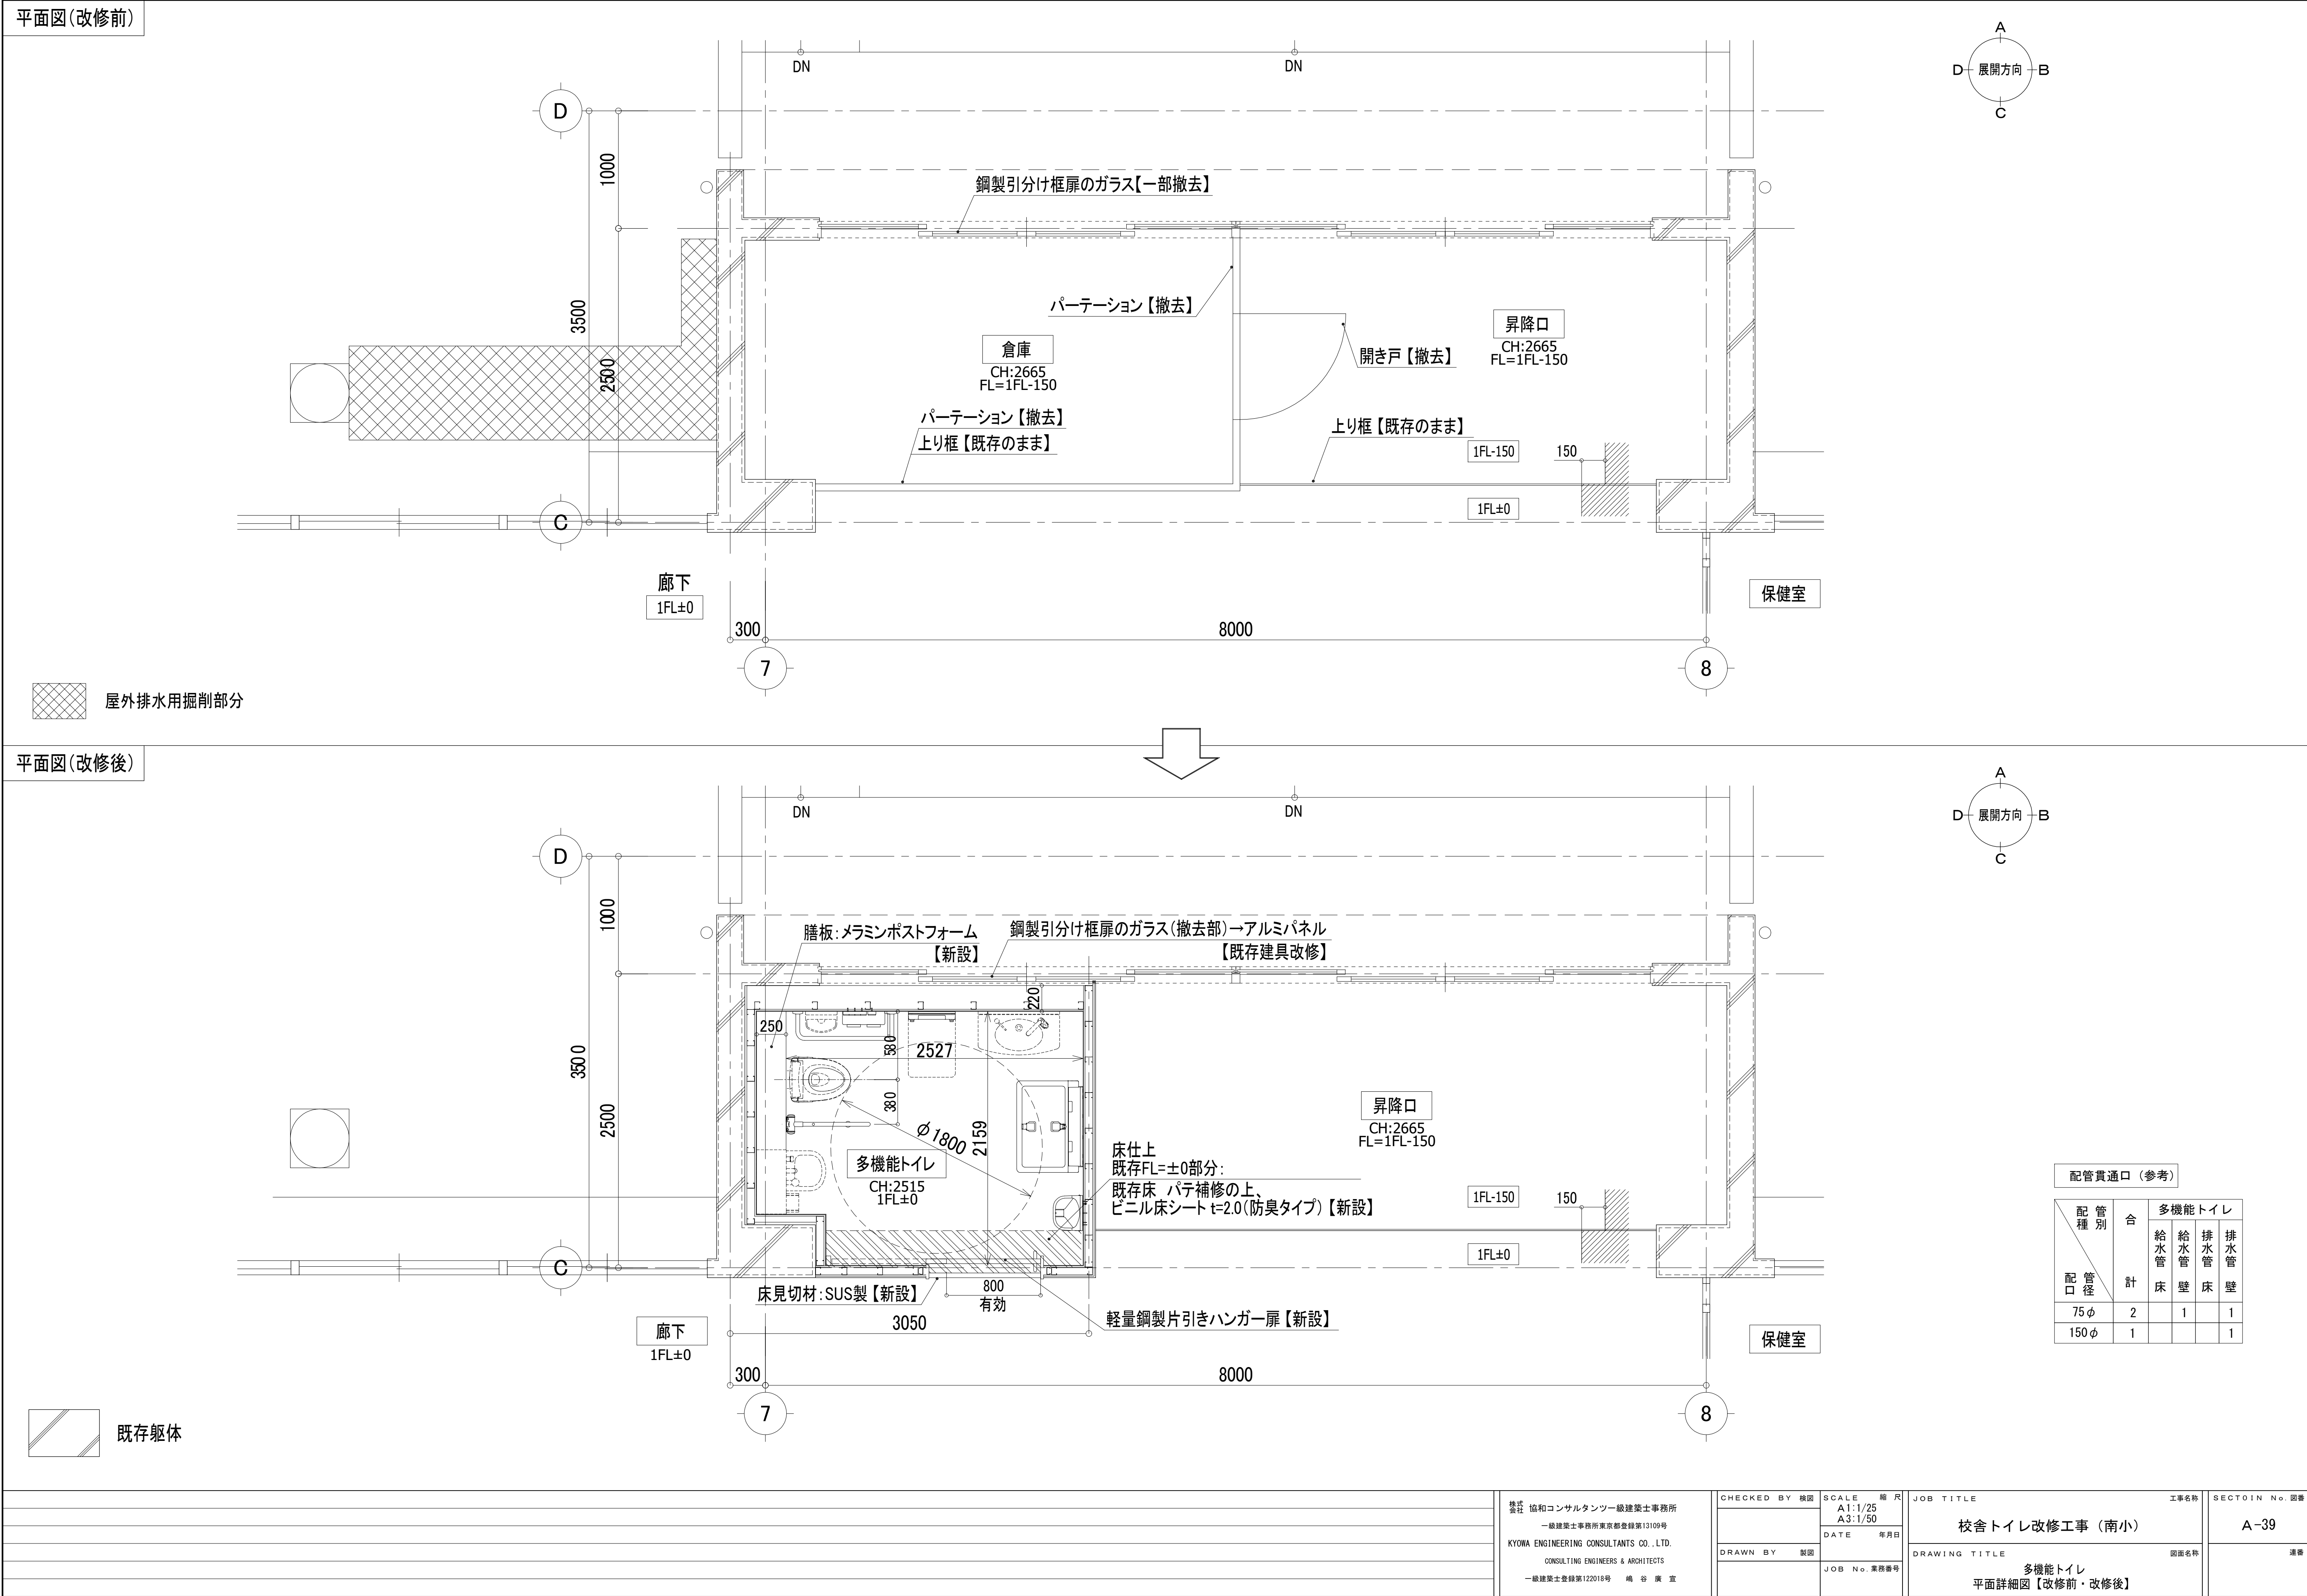


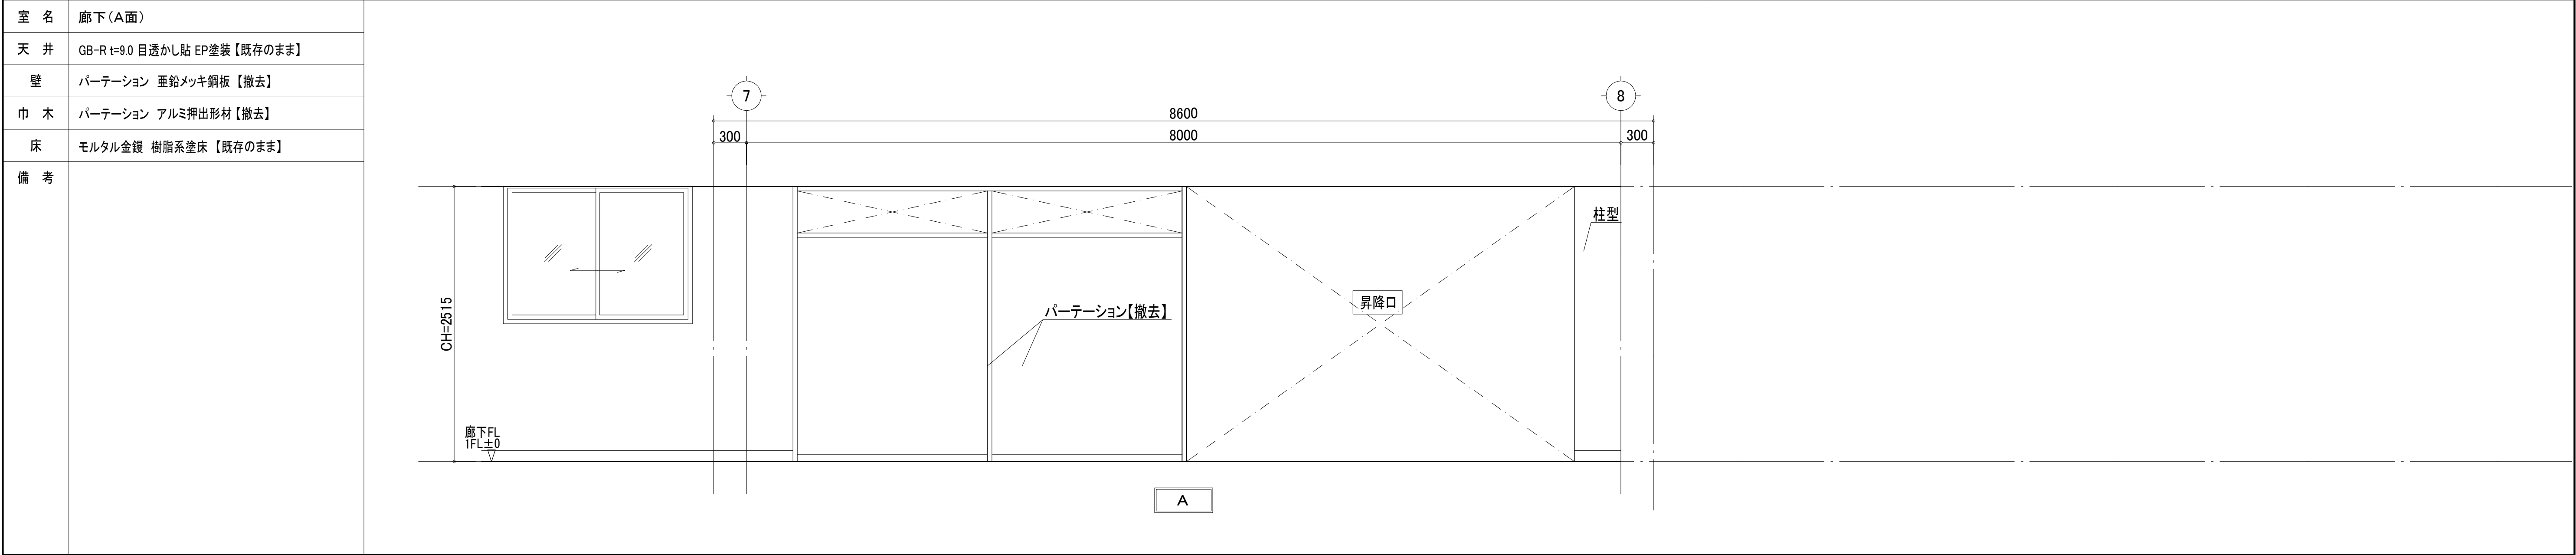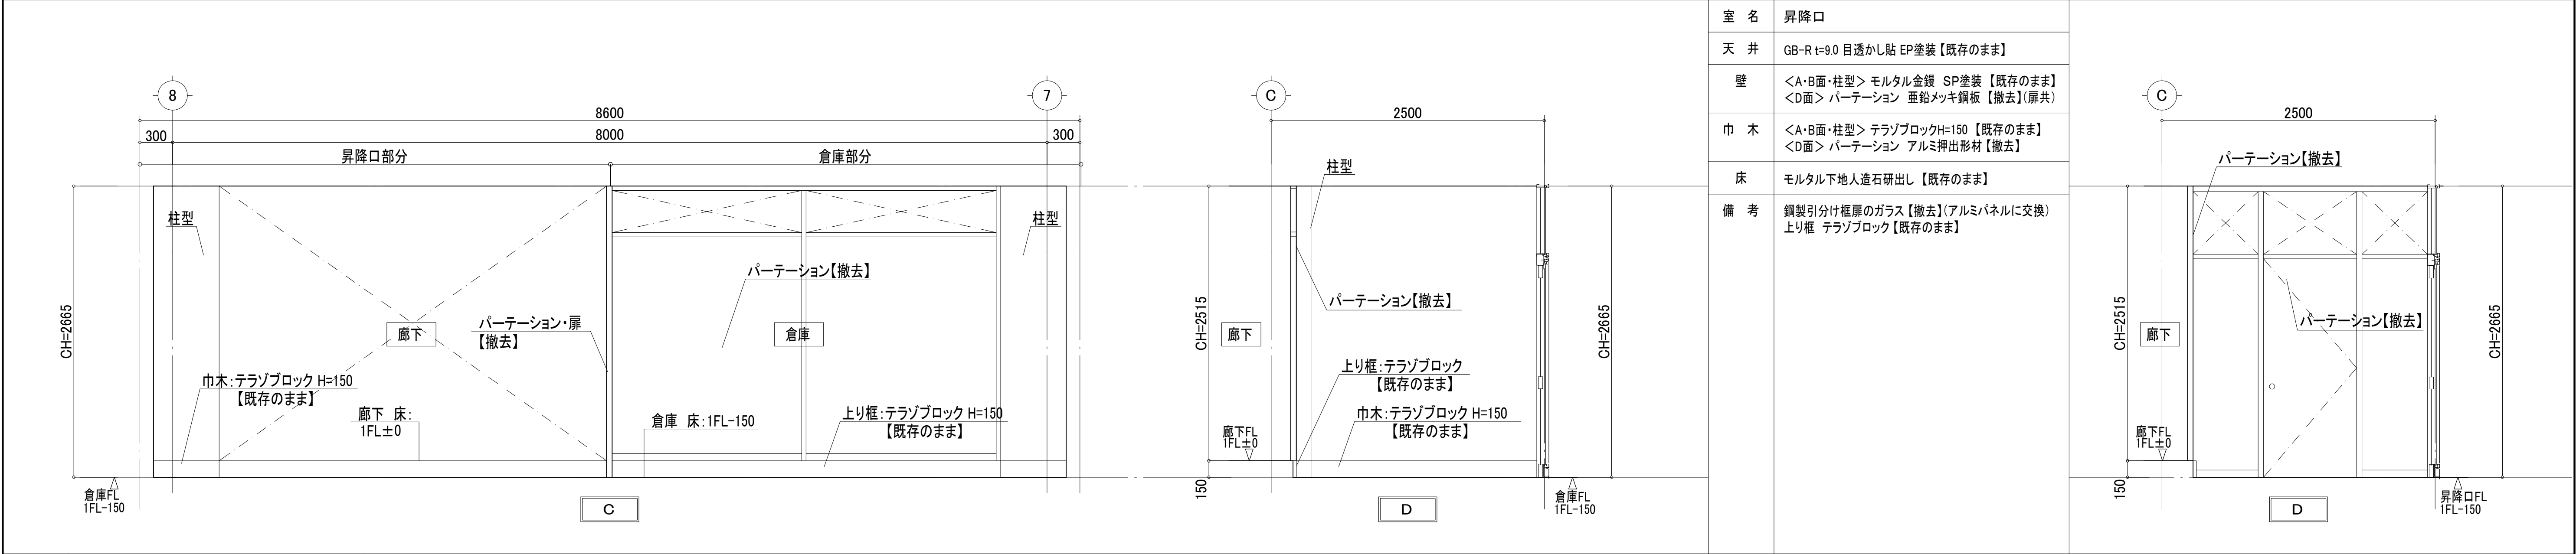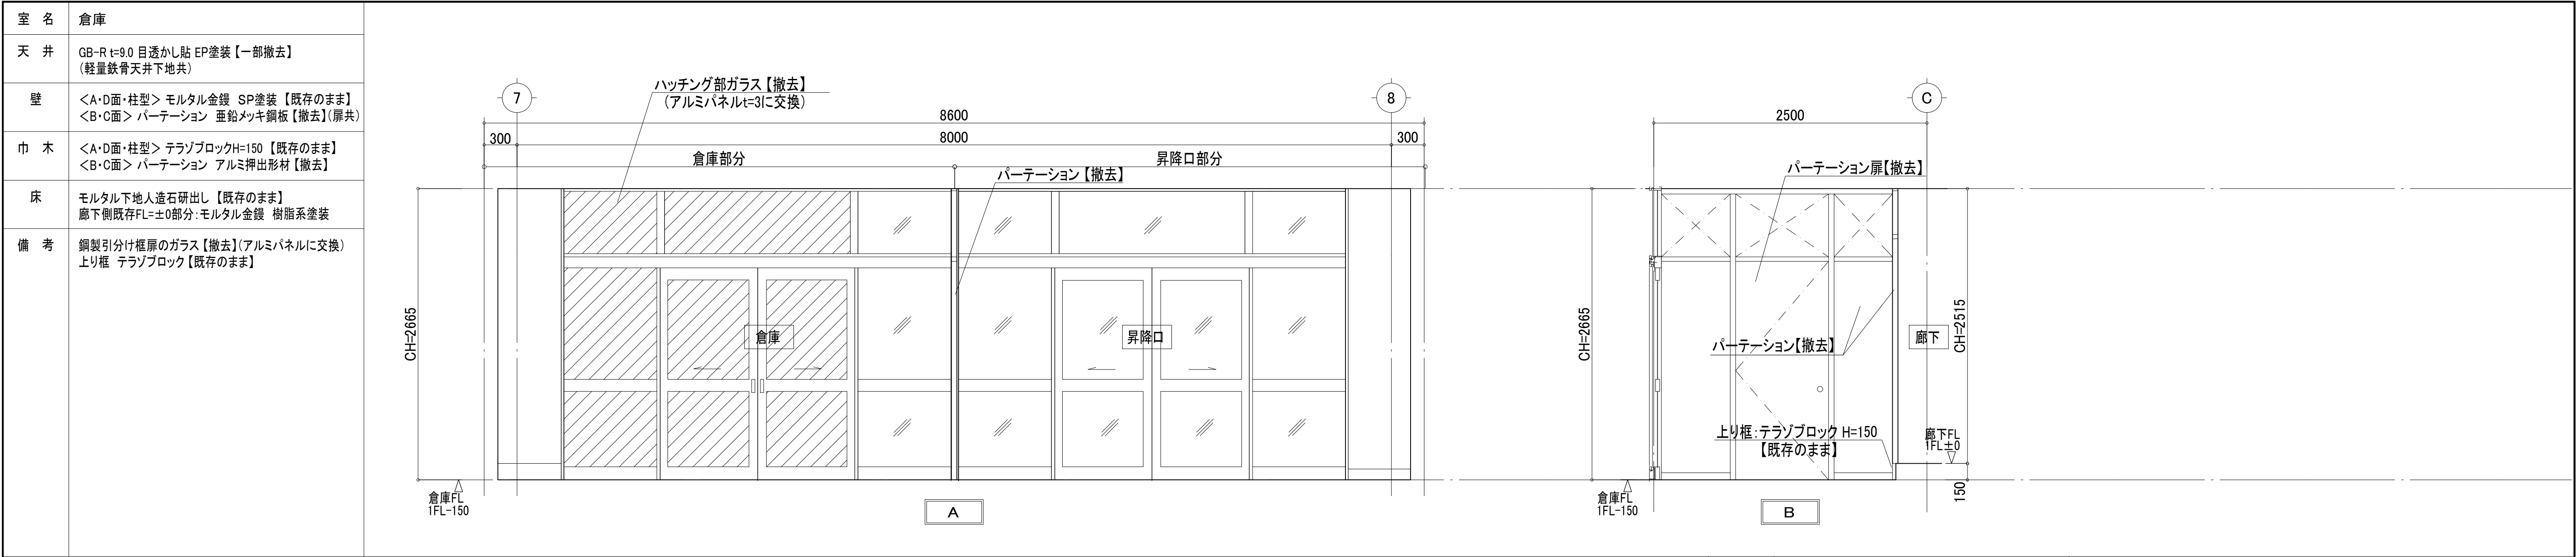
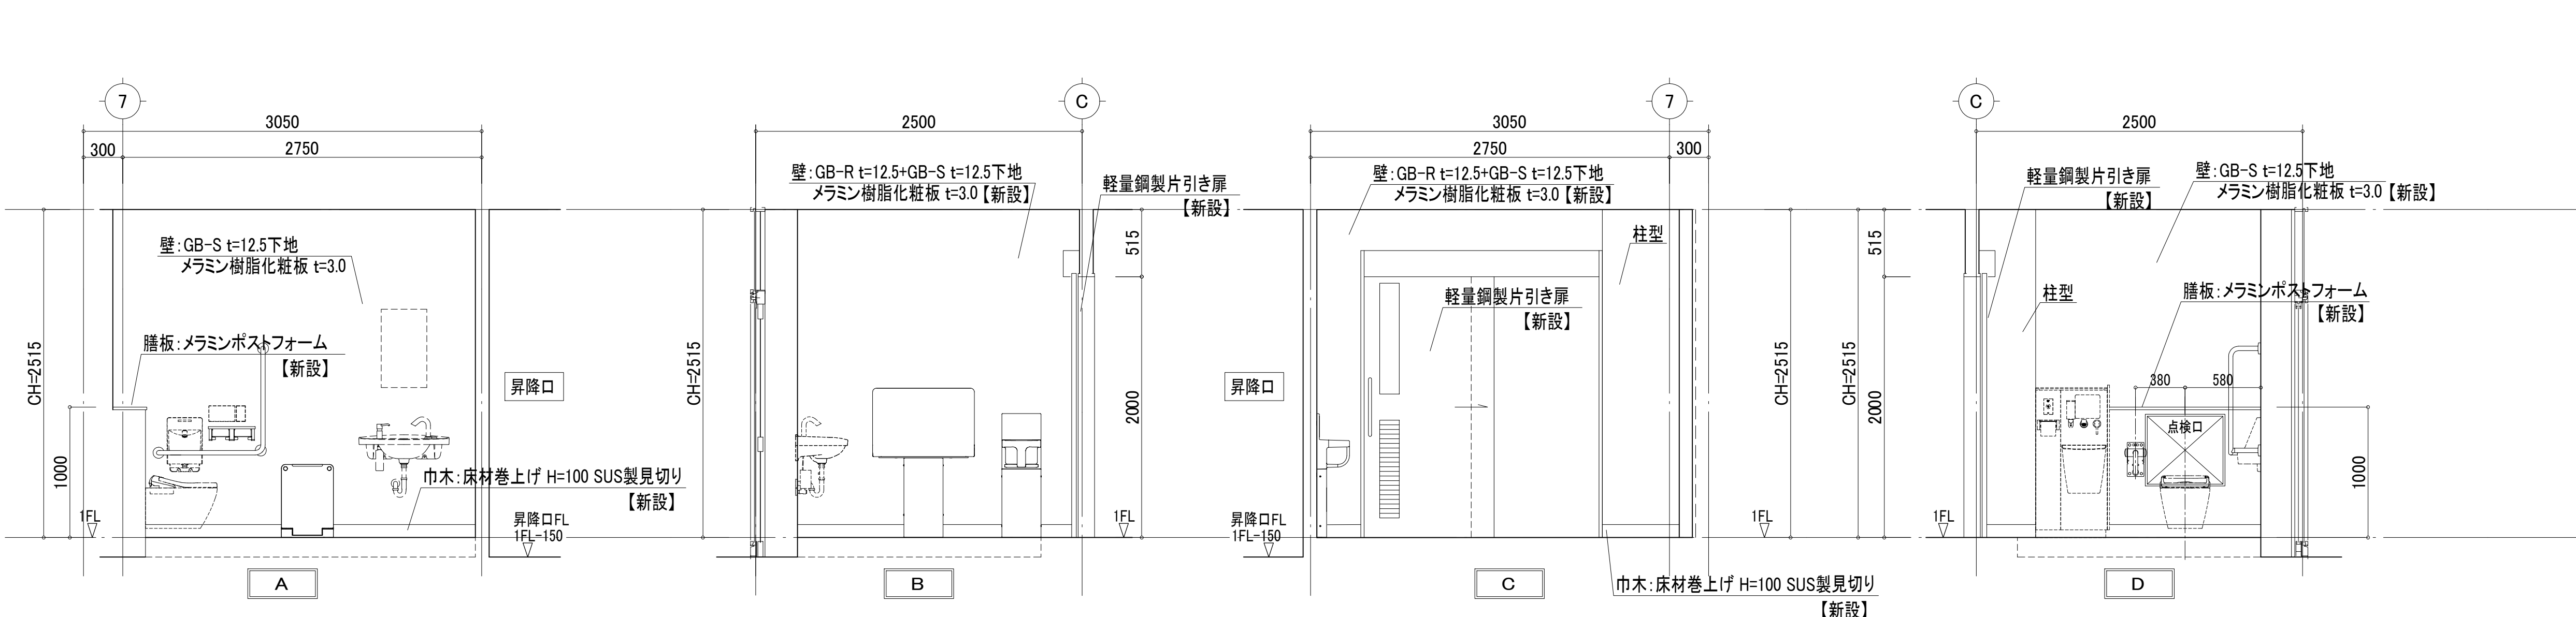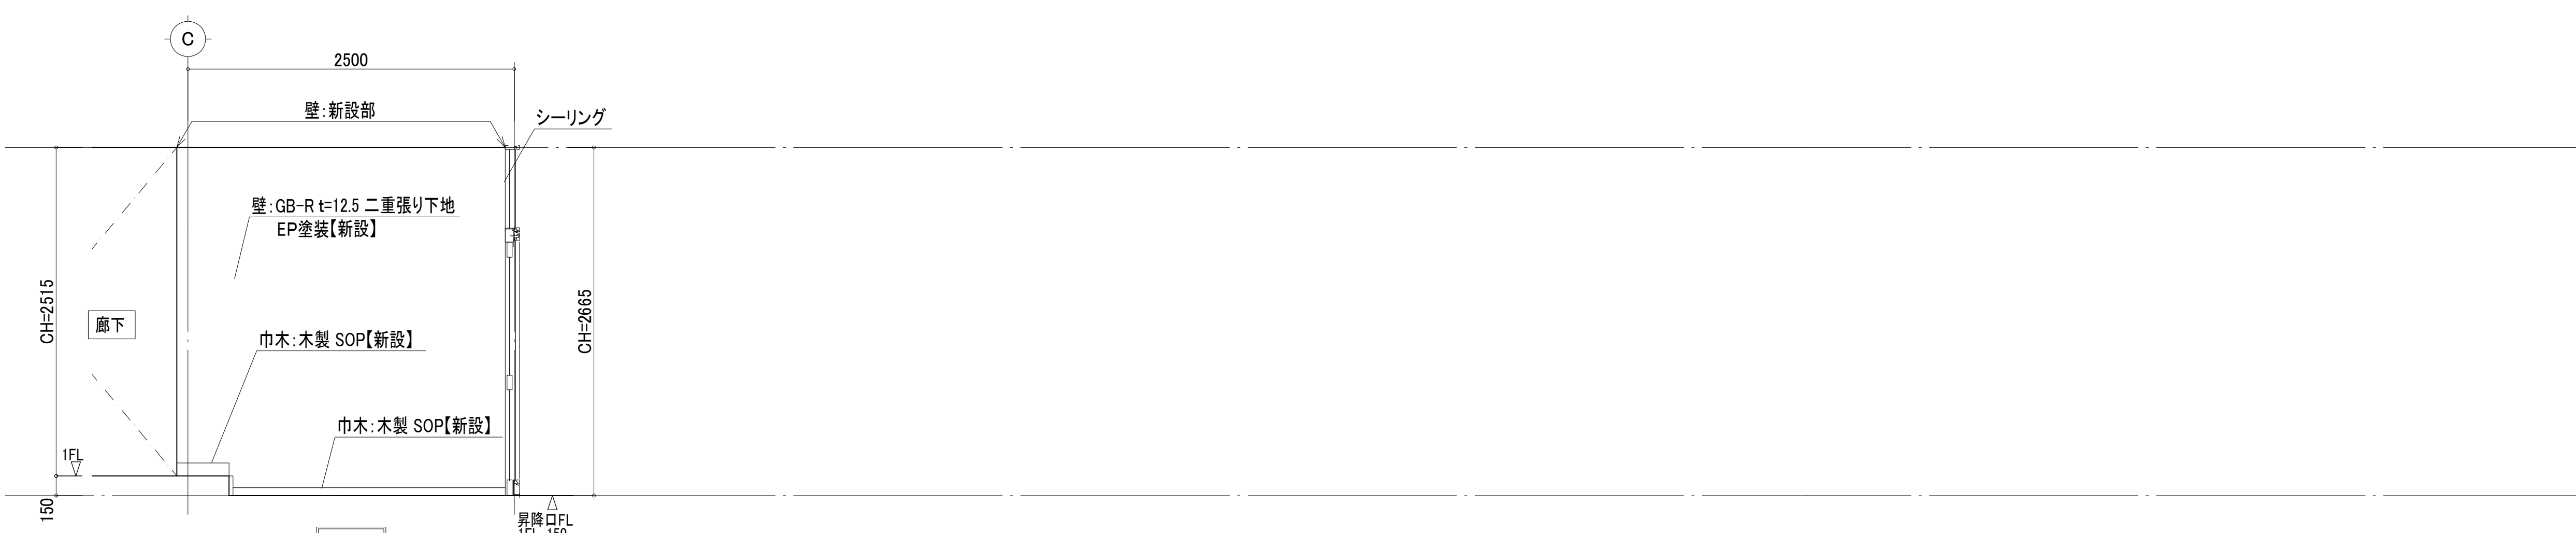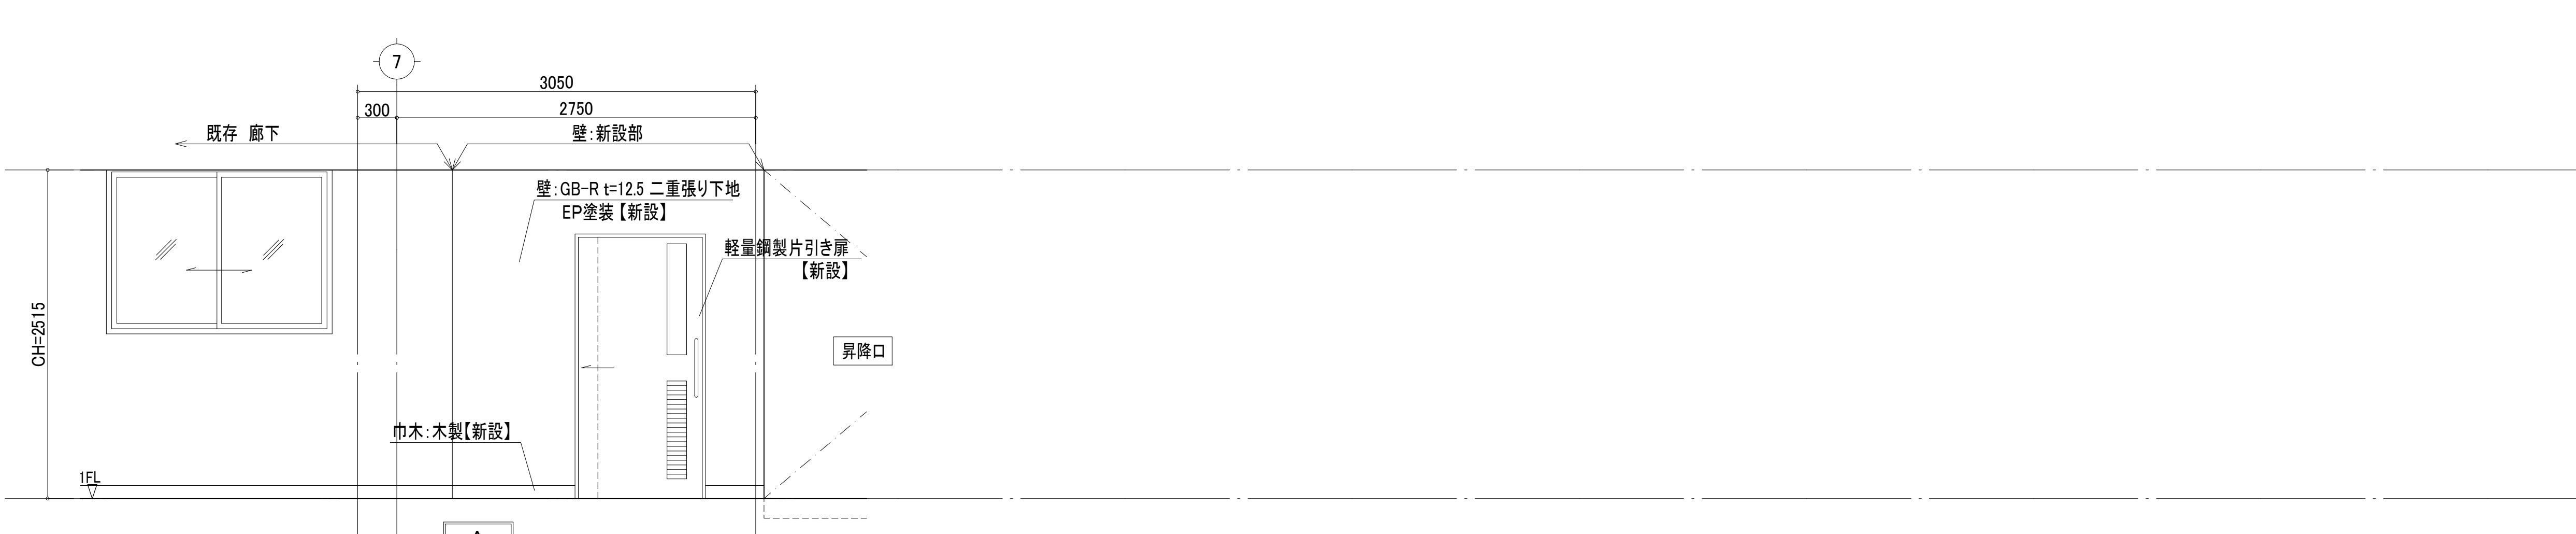
|    |   |                                                                                      |
|----|---|--------------------------------------------------------------------------------------|
| 室名 | 多機能トイレ   |    |
| 天井 | GB-D t=9.5 【新設】(軽量鉄骨天井下地共)<br>廻り縁(塩ビ製) 【新設】   |                                                                                      |
| 壁  | GB-S t=12.5下地 【新設】(LGS W65共)<br>メラミン樹脂化粧板 t=3.0 【新設】   |                                                                                      |
| 巾木 | 床材巻上げ H=100 SUS製見切り【新設】   |                                                                                      |
| 床  | 乾式二重床 パーティクルボードt=20 + 捨張耐水合板t=12<br>下地【新設】 ビニル床シート t=2.0(防臭タイプ) 【新設】<br>＜廊下側既存FL=±0部分＞既存床表面研磨パテ補修<br>の上、ビニル床シート t=2.0(防臭タイプ) 【新設】                                             |                                                                                      |
| 備考 | 軽鋼製片引きハンガー扉 【新設】<br>膳板:メラミンポストフォーム 【新設】<br>ペーパーチェア、ペーパーシート、フィッティングボード、<br>各種手すり 【新設】<br>(機械設備工事)<br>便器、温水洗浄便座、洗面器、手洗器、オストメイトバック<br>擬音装置、化粧鏡 【新設】<br>(電気設備工事)<br>緊急呼び出し装置 【新設】 |                                                                                      |
| 室名 | 昇降口(D面)   |   |
| 天井 | 既存のまま   |                                                                                      |
| 壁  | GB-R t=12.5 二重張り下地 【新設】(LGS W65共)<br>EP塗装 【新設】   |                                                                                      |
| 巾木 | 木製 SOP塗装 H=100 【新設】   |                                                                                      |
| 床  | 【既存のまま】   |                                                                                      |
| 備考 | 鋼製引分け扉のガラス撤去部→アルミパネル t=3<br>に交換【新設】<br>上り框 :テラゾブロック 【既存のまま】   |                                                                                      |
| 室名 | 廊下(A面)   |  |
| 天井 | 【既存のまま】   |                                                                                      |
| 壁  | GB-R t=12.5 二重張り下地 【新設】(LGS W65共)<br>EP塗装 【新設】   |                                                                                      |
| 巾木 | 木製 H=100 【新設】   |                                                                                      |
| 床  | 【既存のまま】   |                                                                                      |
| 備考 |   |                                                                                      |

倉庫 → 多機能トイレ

【改修前】

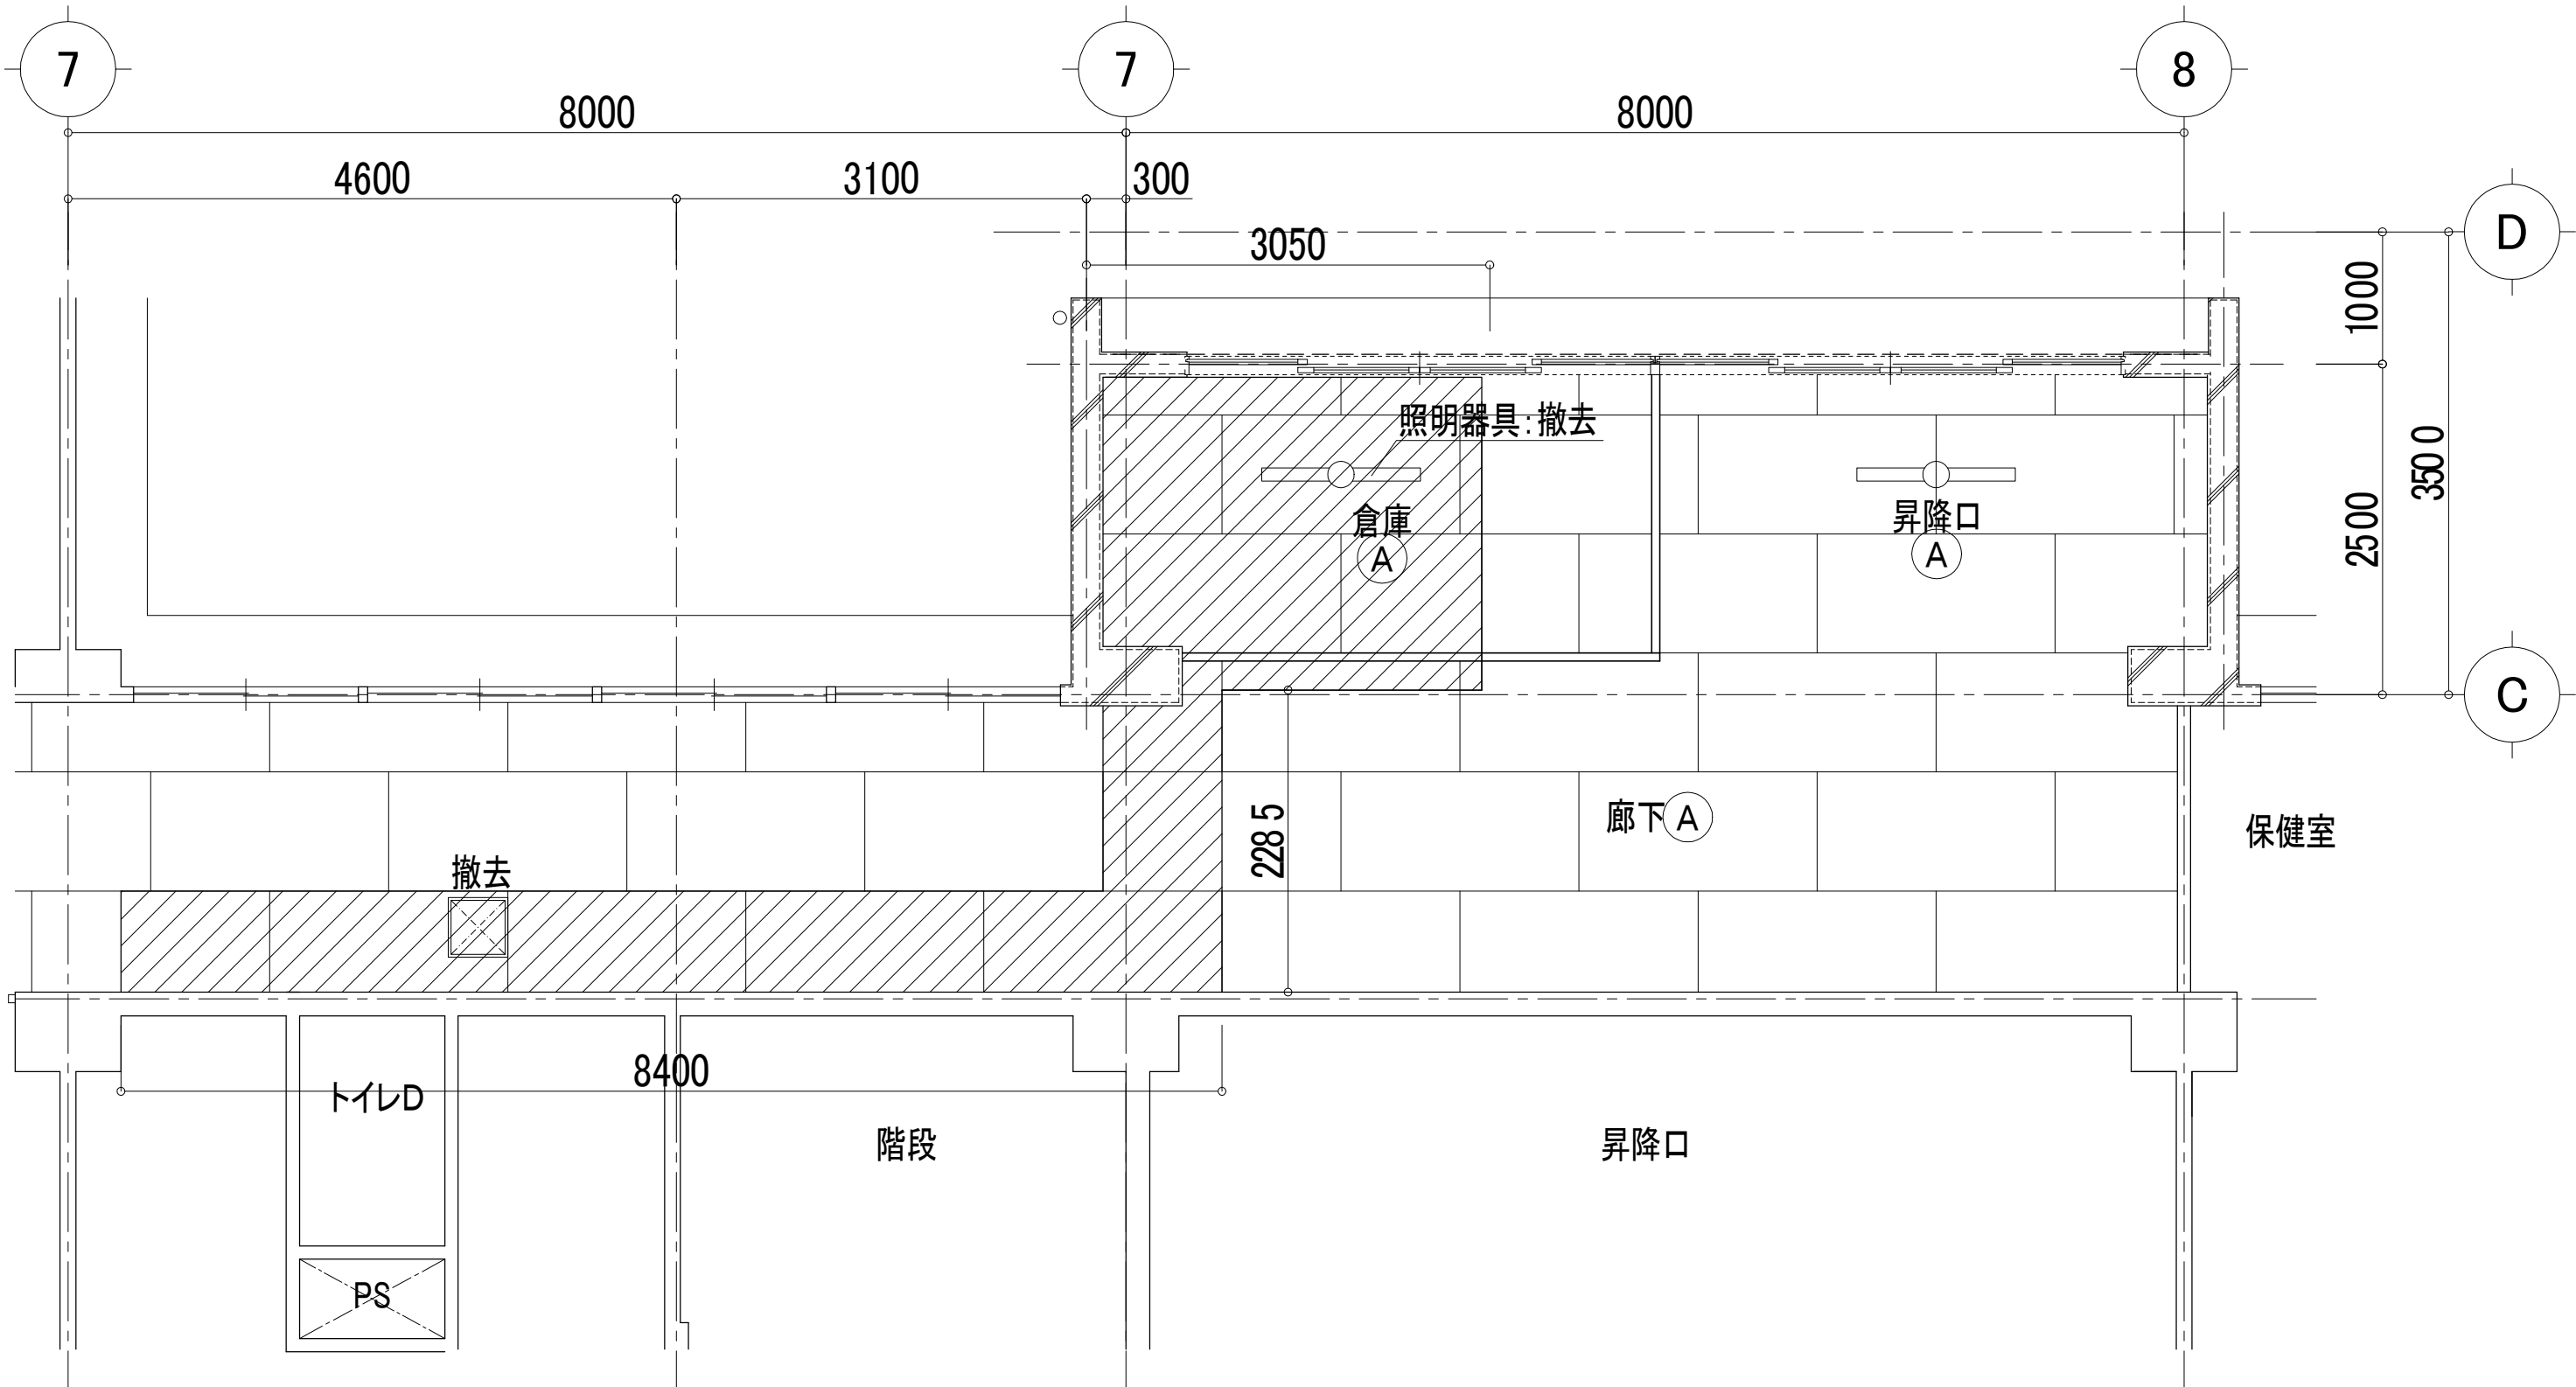


改修前 天井伏図

S=1 : 50

| 記号 | 天 井 仕 上                      | 下 地           | 廻り縁     |
|----|------------------------------|---------------|---------|
| Ⓐ  | GB-R t=9.5 目透かし貼 E P 塗装 【撤去】 | 軽量鉄骨天井下地 【撤去】 | 塩ビ 【撤去】 |
|    |                              |               |         |
|    | 天井点検口 (アルミ製) 450x450 【撤去】    |               |         |
|    | 撤去範囲                         |               |         |

【改修後】

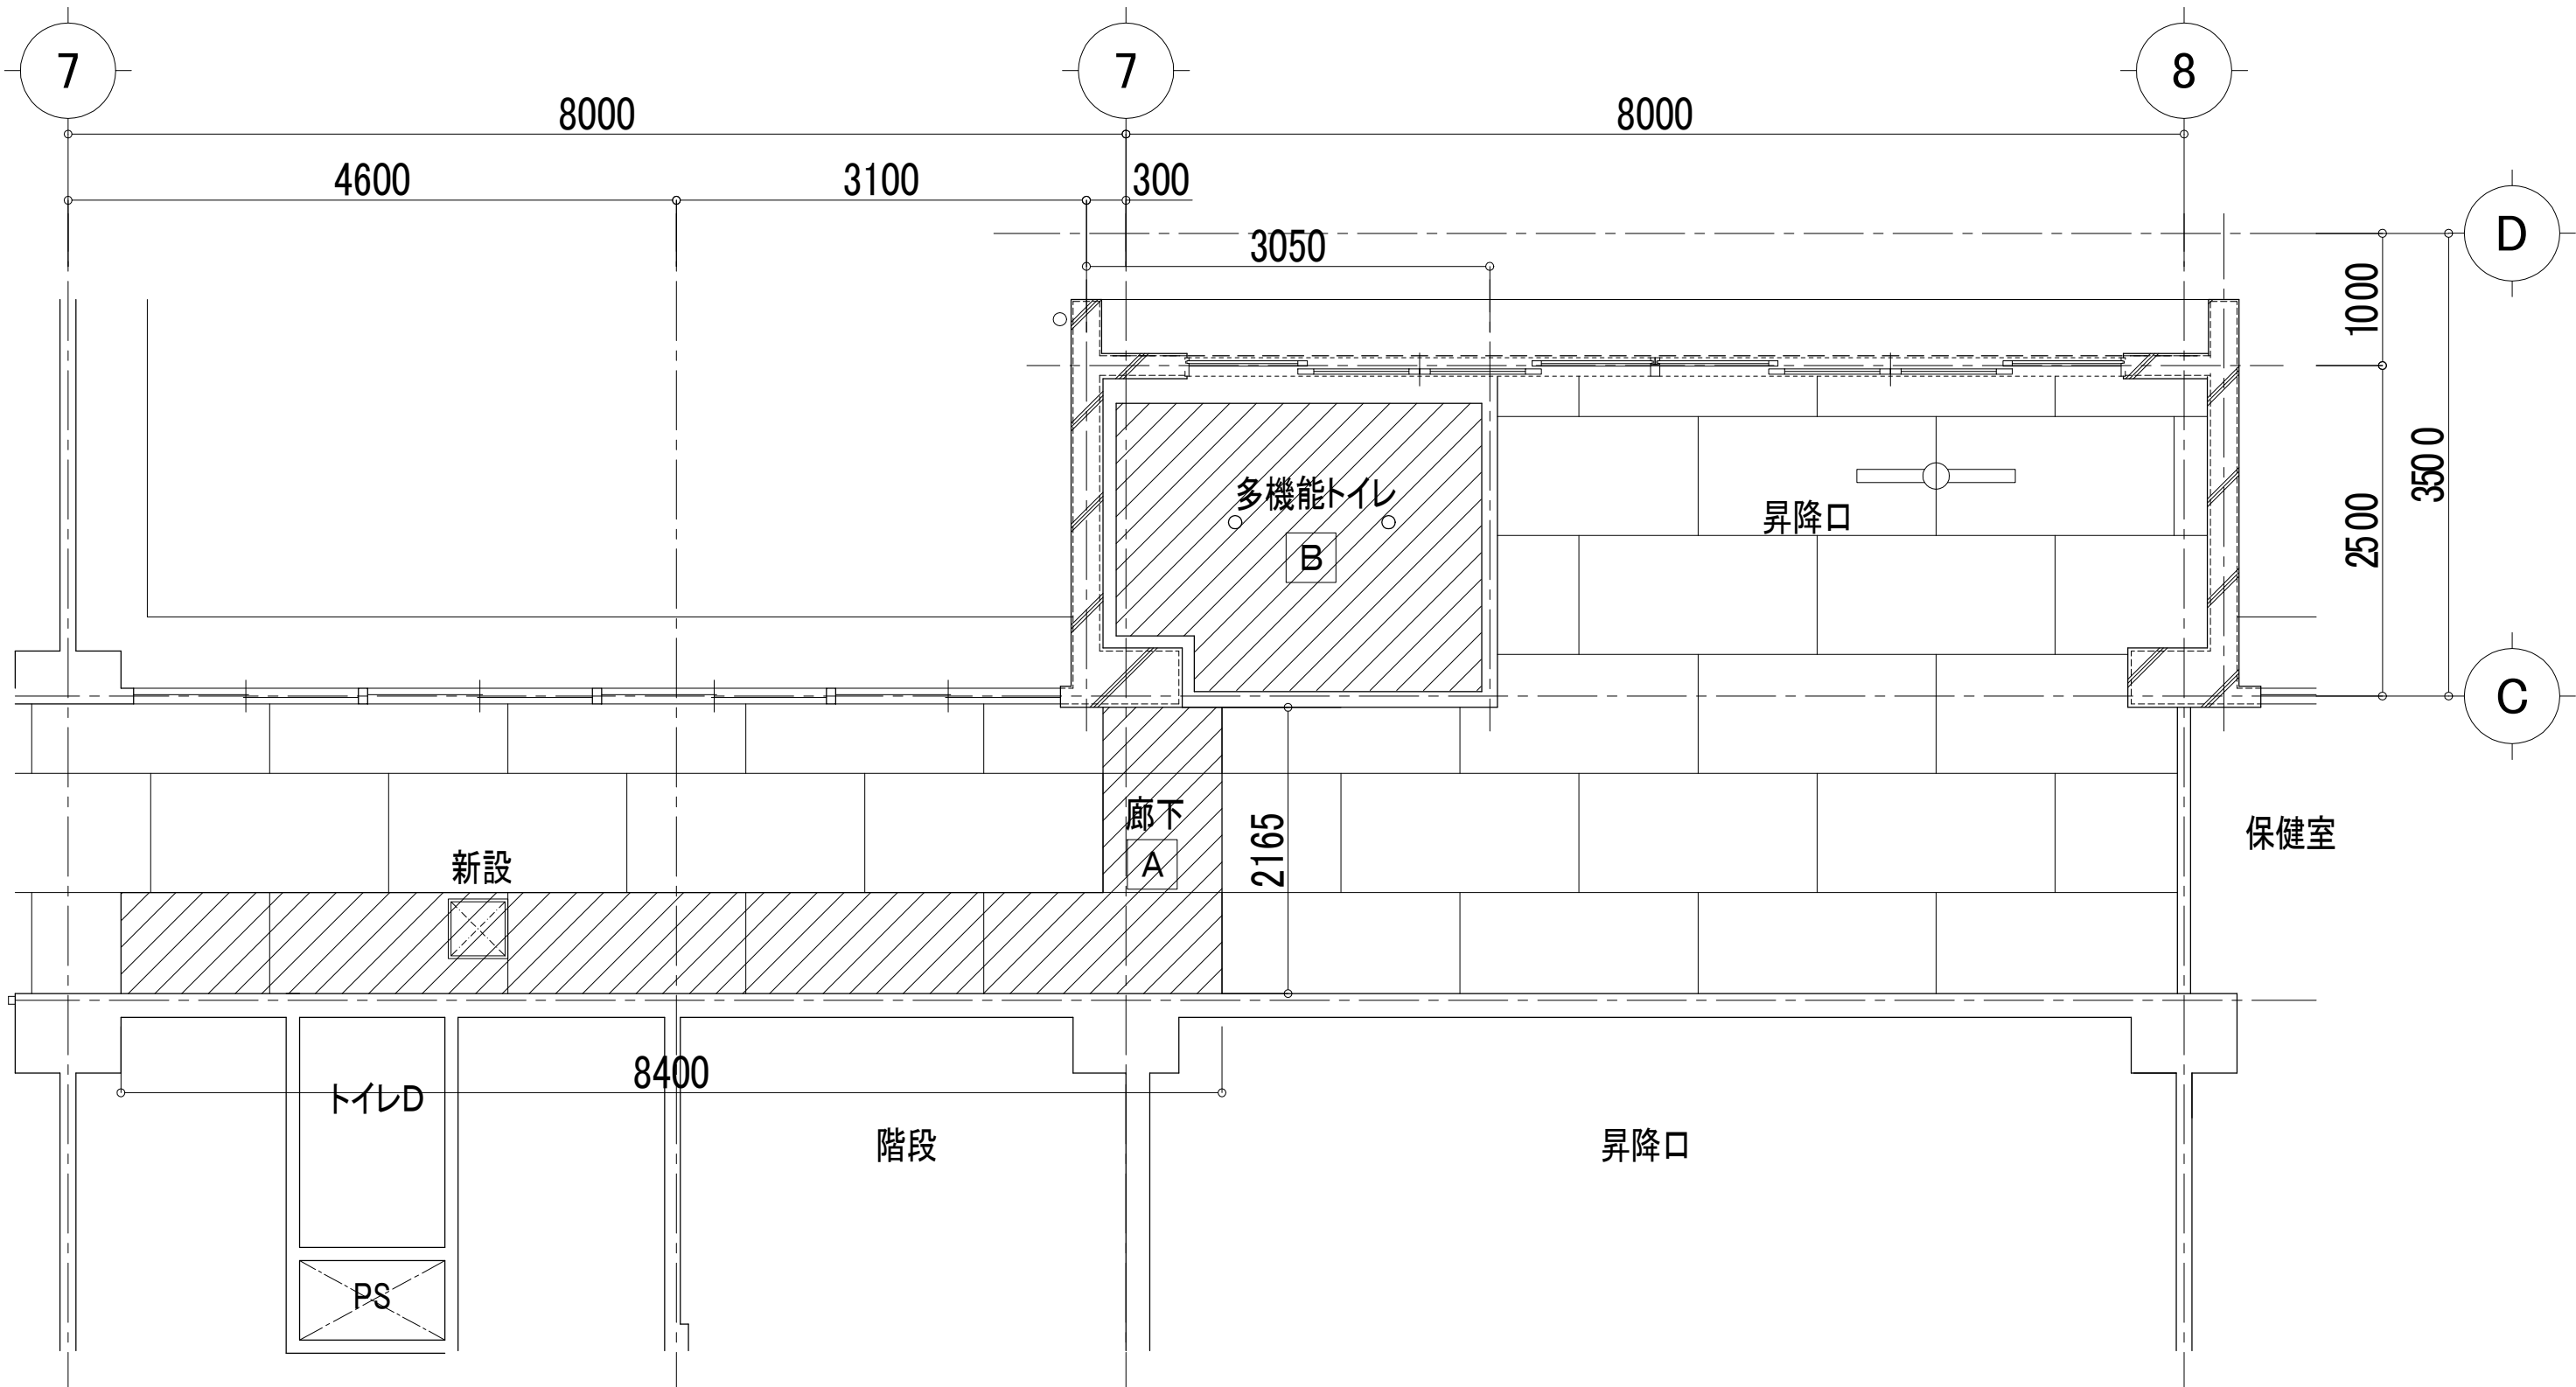

改修後 天井伏図

S=1 : 50






| 記号 | 天 井 仕 上                      | 下 地           | 廻り縁     |
|----|------------------------------|---------------|---------|
| Ⓐ  | GB-R t=9.5 目透かし貼 E P 塗装 【新設】 | 軽量鉄骨天井下地 【新設】 | 塩ビ 【新設】 |
| Ⓑ  | GB-D t=9.5 【新設】              | 軽量鉄骨天井下地 【新設】 | 塩ビ 【新設】 |
|    |                              |               |         |
|    | 天井点検口 (アルミ製) 450x450 【新設】    |               |         |
|    | 新設範囲                         |               |         |





株式会社 協和コンサルタンツ一級建築士事務所  
一級建築士事務所 東京都登録第13109号  
KYOWA ENGINEERING CONSULTANTS CO., LTD.  
CONSULTING ENGINEERS & ARCHITECTS  
一級建築士登録第122010号 嶋 谷 廣 宣


CHECKED BY 検図  
SCALE 縮 尺  
A1:1/50  
A3:1/100  
DATE 年月日  
DRAWN BY 製図  
JOB No. 業務番号

JOB TITLE 工事名称  
校舎トイレ改修工事 (南小)  
DRAWING TITLE 図面名称  
多機能トイレ  
天井伏図【改修前・改修後】


SECTION No. 図番  
A-42  
通番
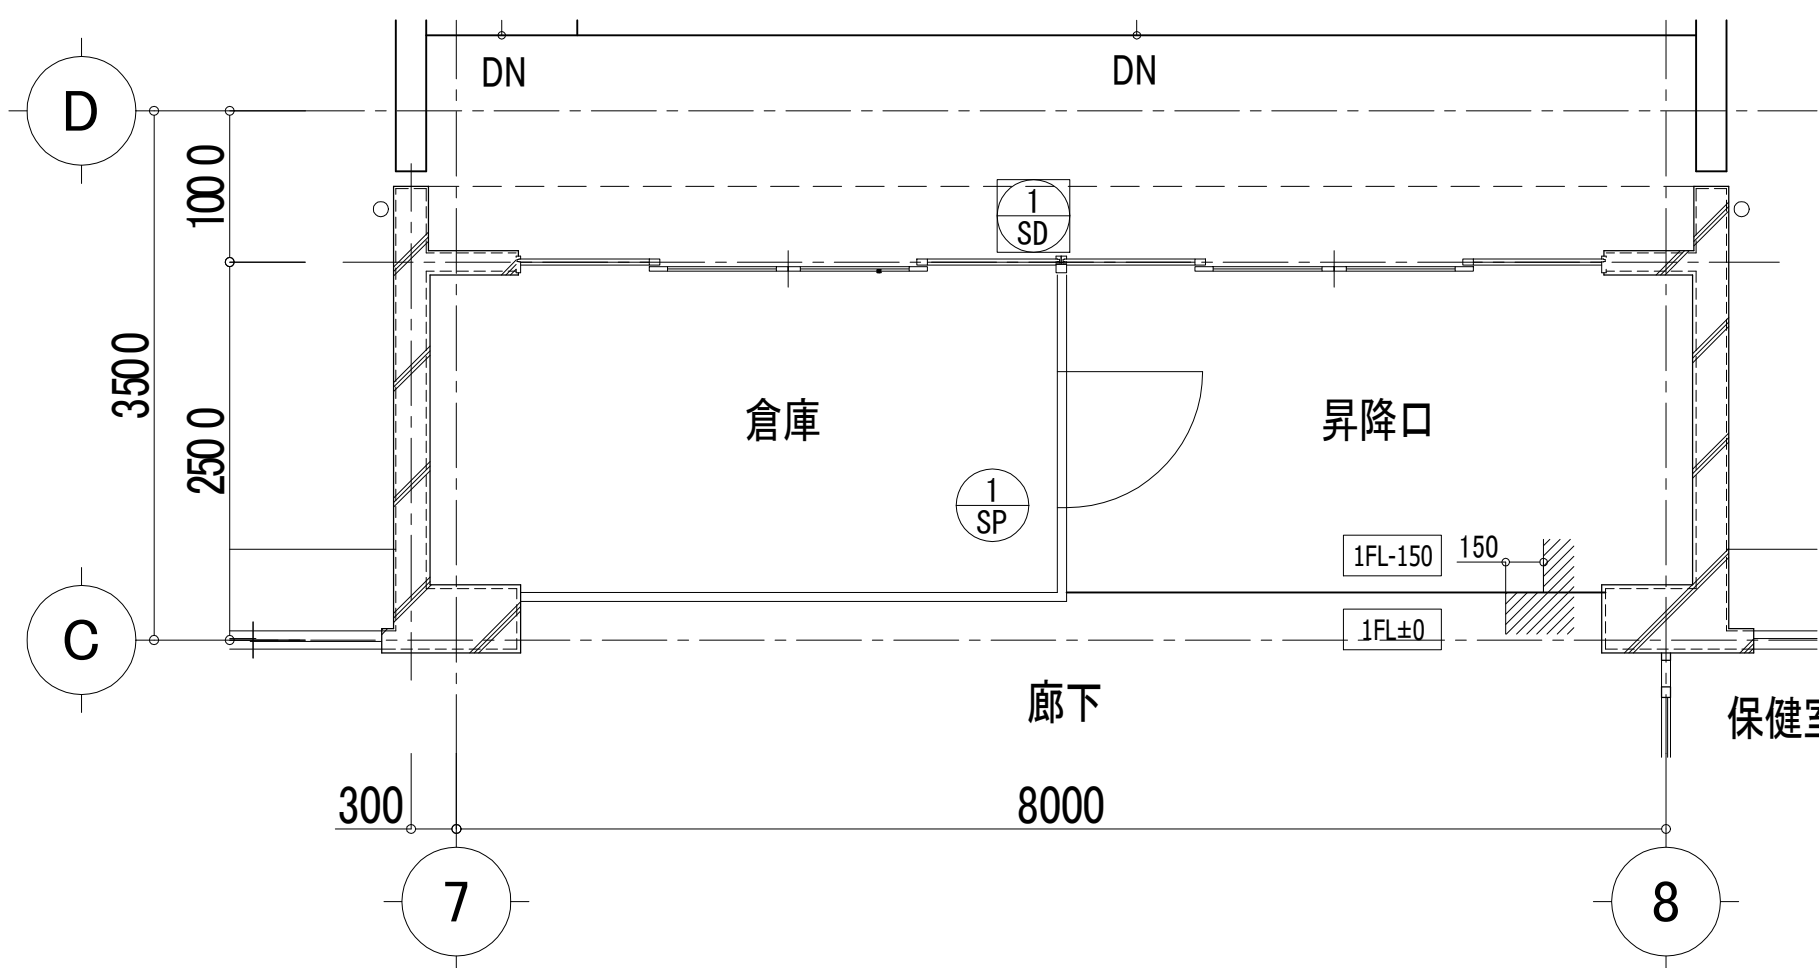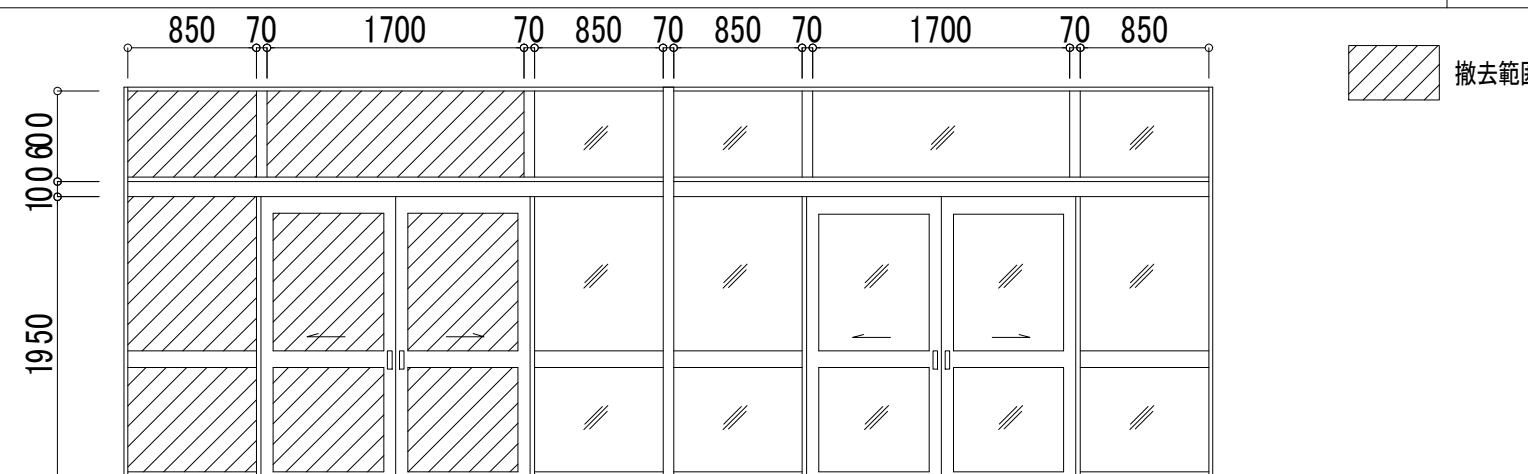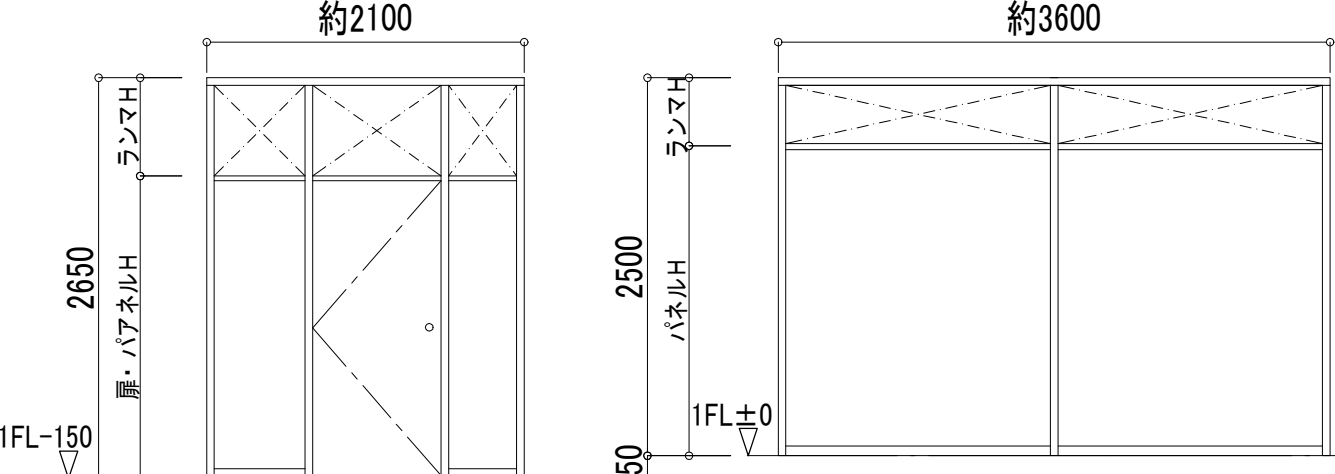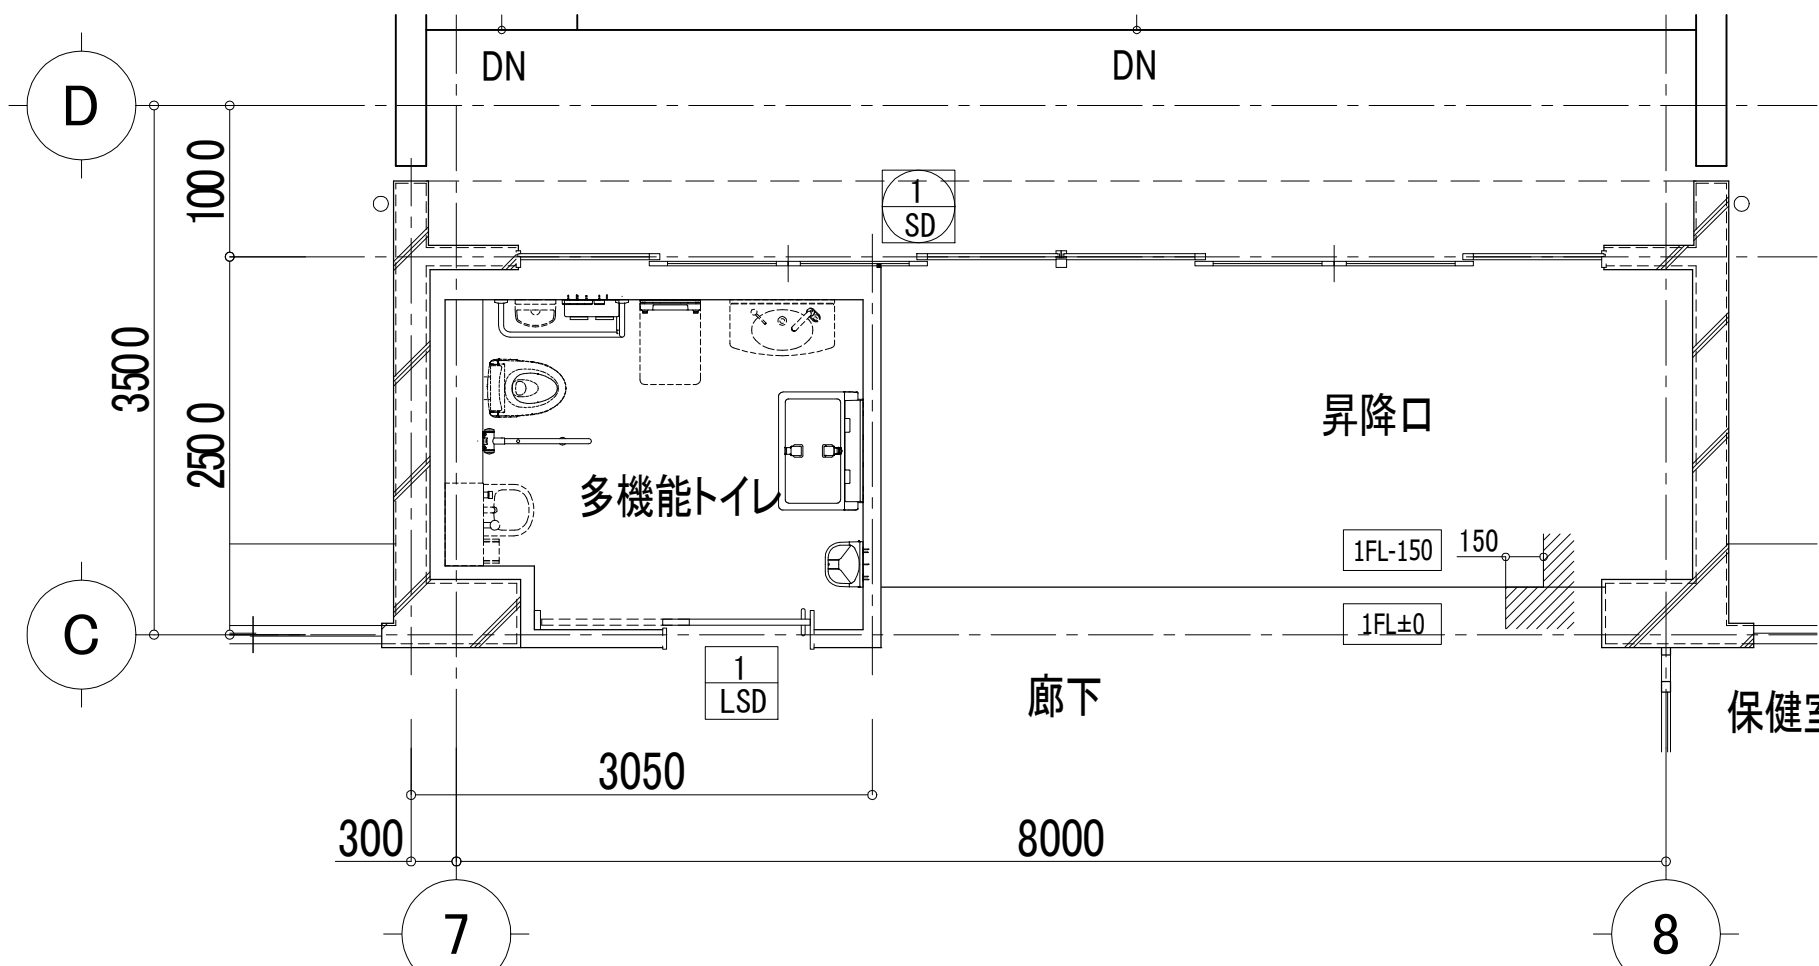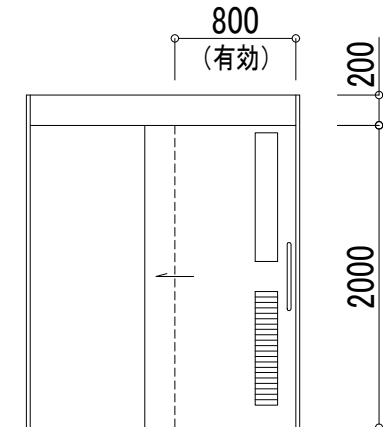
| 建具キープラン  |                                                                                       |  |                       | 建具表                                                                                               |                                            |             |                                                                      |                 |   |
|----------|---------------------------------------------------------------------------------------|--|-----------------------|---------------------------------------------------------------------------------------------------|--------------------------------------------|-------------|----------------------------------------------------------------------|-----------------|---|
| 【改修前】    |     |  |                       | 符号・名称・数量                                                                                          |                                            |             | 1SD                                                                  | 鋼製引分け框扉【既存建具改修】 | 1 |
|          |    |  |                       | 寸法・姿図                                                                                             |                                            |             |                                                                      |                 |   |
|          |                                                                                       |  |                       | 取付場所                                                                                              |                                            |             | 倉庫・昇降口                                                               |                 |   |
|          |                                                                                       |  |                       | 材質・仕上                                                                                             |                                            |             | スチール・OP                                                              |                 |   |
|          |                                                                                       |  |                       | ガラス・見込                                                                                            |                                            |             | ハッチング部 ガラス【撤去】 腰:網入型板ガラス t=6.8 中間・ランマ:縁入フロートガラス t=6.8 枠:120          |                 |   |
|          |                                                                                       |  |                       | 金物                                                                                                |                                            |             | 引手、戸当り、戸車レール、シリンダー本締錠、                                               |                 |   |
|          | 額縁・水切・寄摺                                                                              |  |                       | 寄摺ステンレス                                                                                           |                                            |             |                                                                      |                 |   |
|          | 備考                                                                                    |  |                       |                                                                                                   |                                            |             |                                                                      |                 |   |
|          | 符号・名称・数量                                                                              |  |                       | 1SP                                                                                               | 鋼製軽量パーテーション (片開き扉+ランマオープン/パネル+ランマオープン)【撤去】 | 1           |                                                                      |                 |   |
|          |    |  |                       | 寸法・姿図                                                                                             |                                            |             |                                                                      |                 |   |
| 取付場所     |                                                                                       |  |                       | 倉庫                                                                                                |                                            |             |                                                                      |                 |   |
| 材質・仕上    |                                                                                       |  |                       | 溶融亜鉛メッキ鋼板焼付塗装                                                                                     |                                            |             |                                                                      |                 |   |
| ガラス・見込   |                                                                                       |  |                       |                                                                                                   |                                            | 枠:50 パネル:40 |                                                                      |                 |   |
| 金物       |                                                                                       |  |                       |                                                                                                   |                                            |             |                                                                      |                 |   |
| 額縁・水切・寄摺 |                                                                                       |  |                       |                                                                                                   |                                            |             |                                                                      |                 |   |
| 備考       |                                                                                       |  | 方立・巾木・枠 :アルミ(アルマイト)   |                                                                                                   |                                            |             |                                                                      |                 |   |
| 【改修後】    |   |  |                       | 符号・名称・数量                                                                                          |                                            |             | 1SD                                                                  | 鋼製引分け框扉【既存建具改修】 | 1 |
|          |  |  |                       | 寸法・姿図                                                                                             |                                            |             |                                                                      |                 |   |
|          |                                                                                       |  |                       | 取付場所                                                                                              |                                            |             | 多機能トイレ・昇降口                                                           |                 |   |
|          |                                                                                       |  |                       | 材質・仕上                                                                                             |                                            |             | スチール・OP                                                              |                 |   |
|          |                                                                                       |  |                       | ガラス・見込                                                                                            |                                            |             | ハッチング部 アルミパネル t=3.0【新設】 腰:網入型板ガラス t=6.8 中間・ランマ:縁入フロートガラス t=6.8 枠:120 |                 |   |
|          |                                                                                       |  |                       | 金物                                                                                                |                                            |             | 引手、戸当り、戸車レール、シリンダー本締錠、                                               |                 |   |
|          | 額縁・水切・寄摺                                                                              |  |                       | 寄摺ステンレス                                                                                           |                                            |             |                                                                      |                 |   |
|          | 備考                                                                                    |  |                       | 引戸固定処理【改修】                                                                                        |                                            |             |                                                                      |                 |   |
|          | 符号・名称・数量                                                                              |  |                       | 1LSD                                                                                              | 鋼製軽量片引きハンガー扉(額・ガラリ付)【新設】                   | 1           |                                                                      |                 |   |
|          |  |  |                       | 寸法・姿図                                                                                             |                                            |             |                                                                      |                 |   |
| 取付場所     |                                                                                       |  |                       | 多機能トイレ                                                                                            |                                            |             |                                                                      |                 |   |
| 材質・仕上    |                                                                                       |  |                       | 溶融亜鉛メッキ鋼板焼付塗装                                                                                     |                                            |             |                                                                      |                 |   |
| ガラス・見込   |                                                                                       |  |                       | 型板強化ガラス t=4.0 枠:186/扉:40                                                                          |                                            |             |                                                                      |                 |   |
| 金物       |                                                                                       |  |                       | 附属金物一式、SUS引手、引戸締錠(非常解錠表示付)、サムターン                                                                  |                                            |             |                                                                      |                 |   |
| 額縁・水切・寄摺 |                                                                                       |  |                       |                                                                                                   |                                            |             |                                                                      |                 |   |
| 備考       |                                                                                       |  | 傾斜レール・制御装置エアダンパガイドレール |                                                                                                   |                                            |             |                                                                      |                 |   |
|          |                                                                                       |  |                       | <div><div>1SD</div>新設建具</div> <div><div>1SD</div>既存建具【改修】</div> <div><div>1SD</div>既存建具【撤去】</div> |                                            |             |                                                                      |                 |   |
|          |                                                                                       |  |                       |                                                                                                   |                                            |             |                                                                      |                 |   |
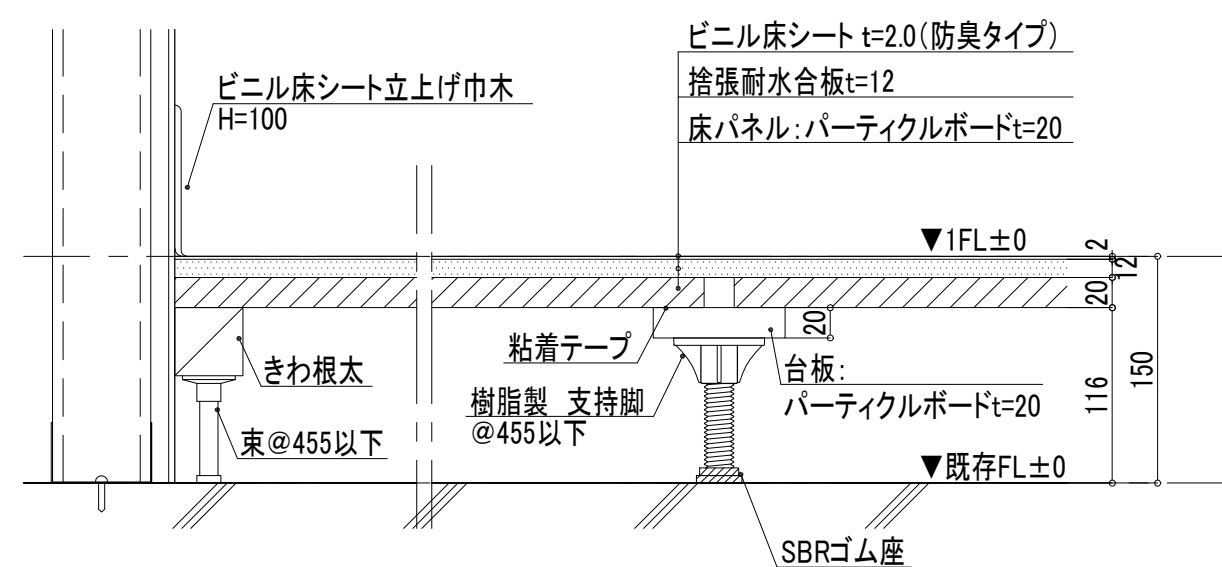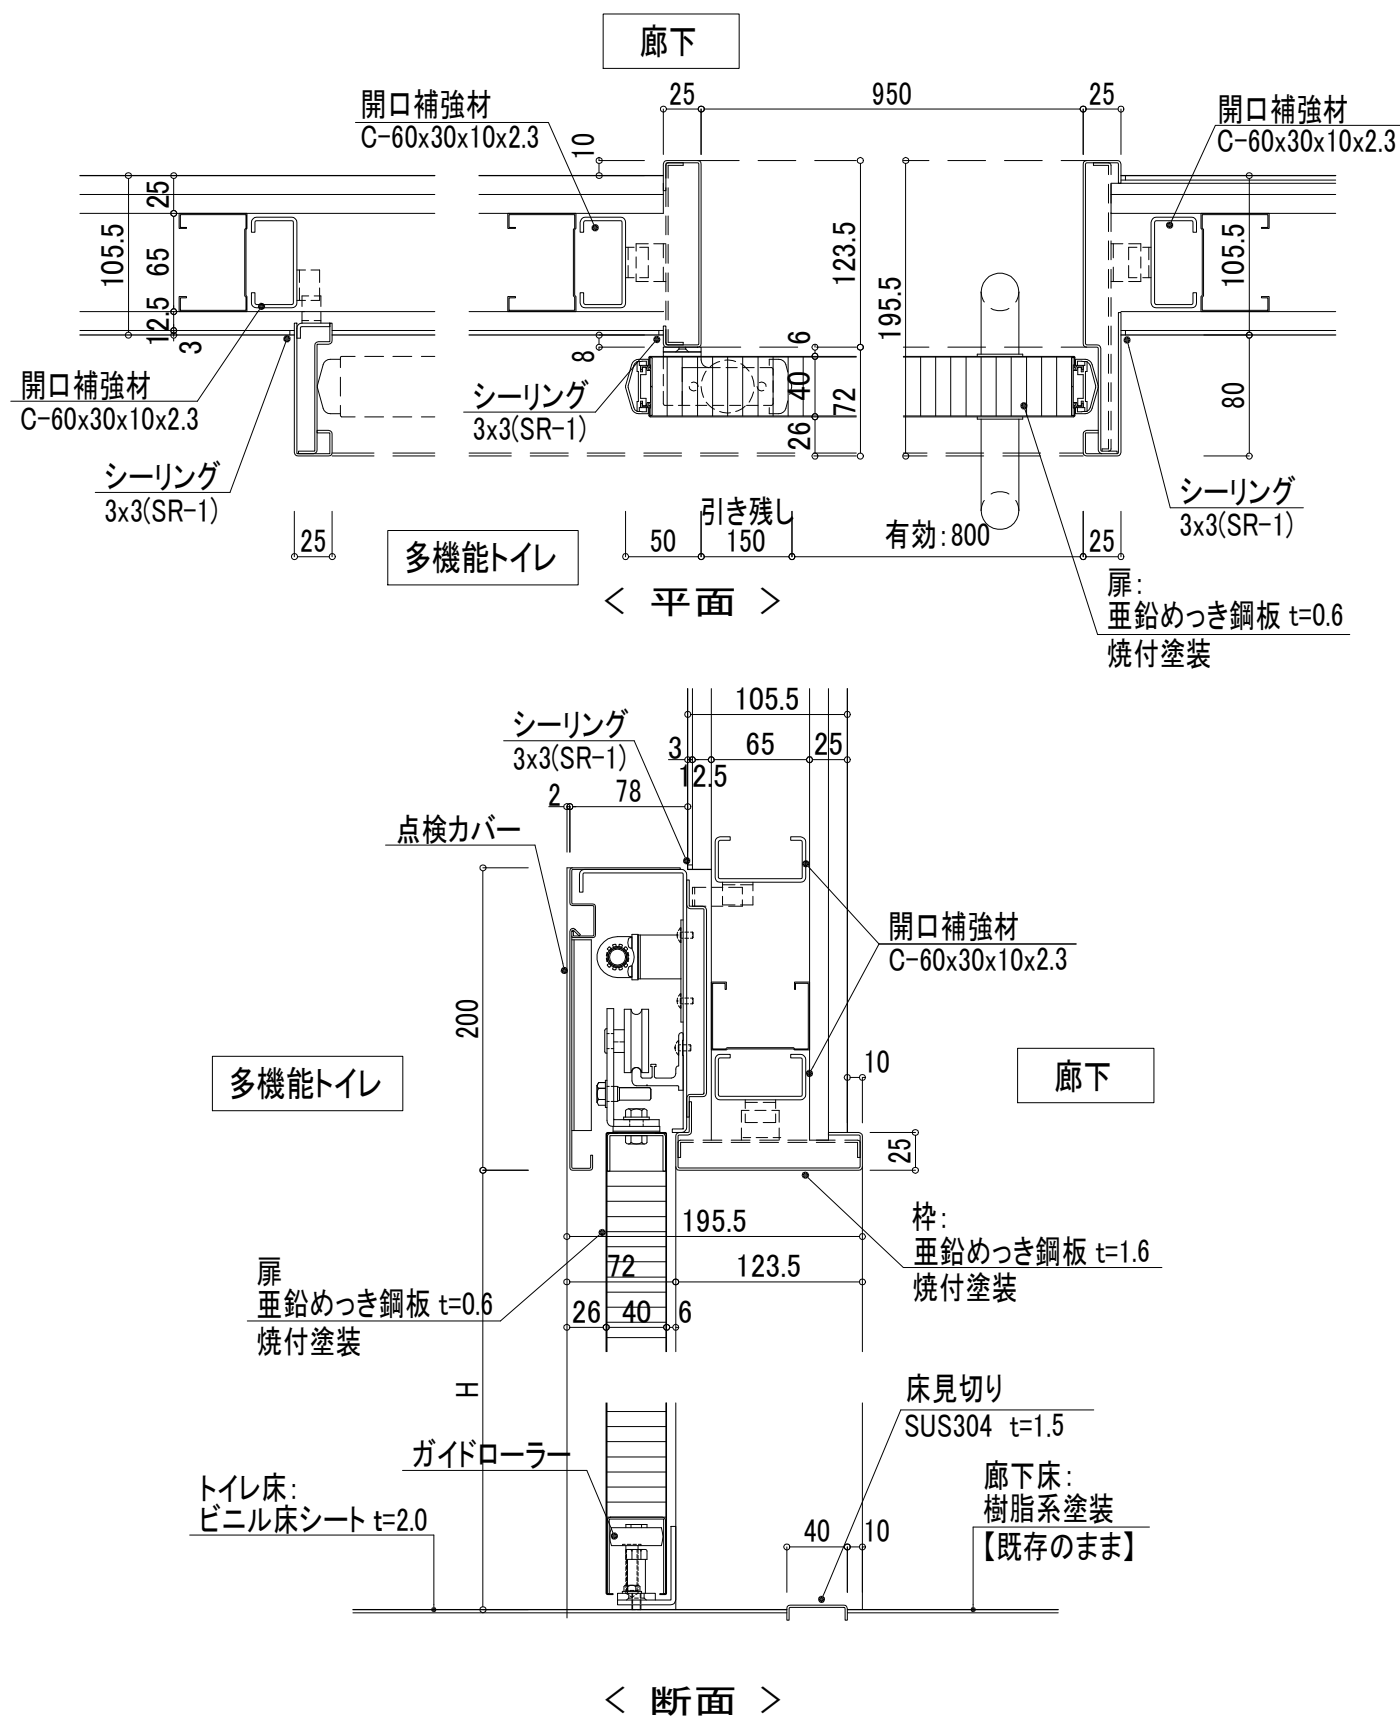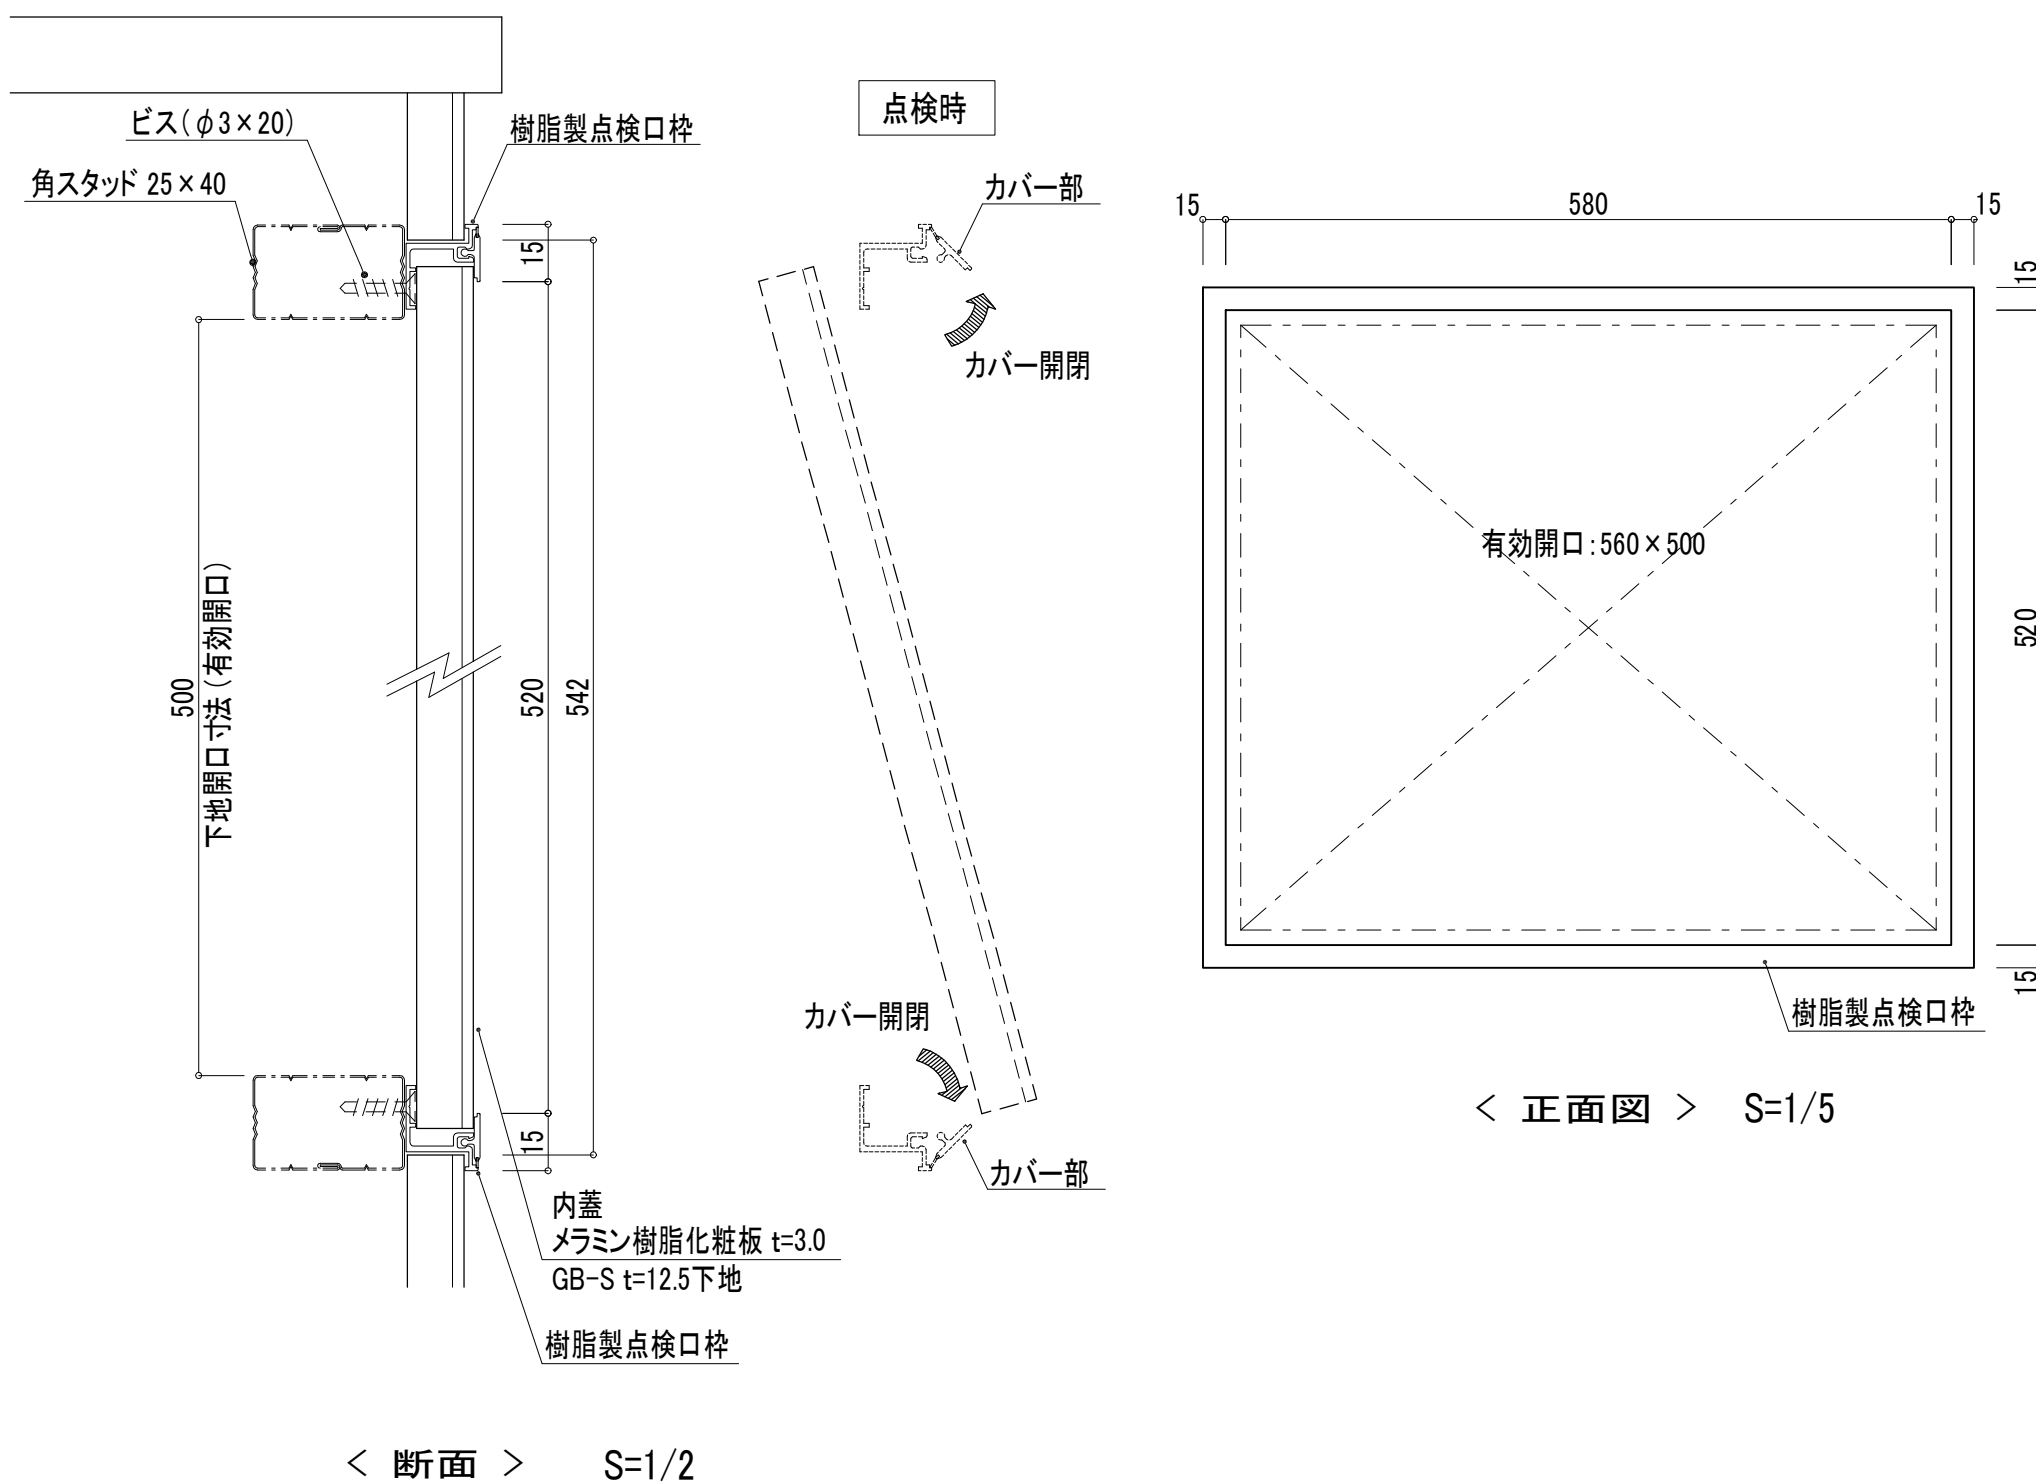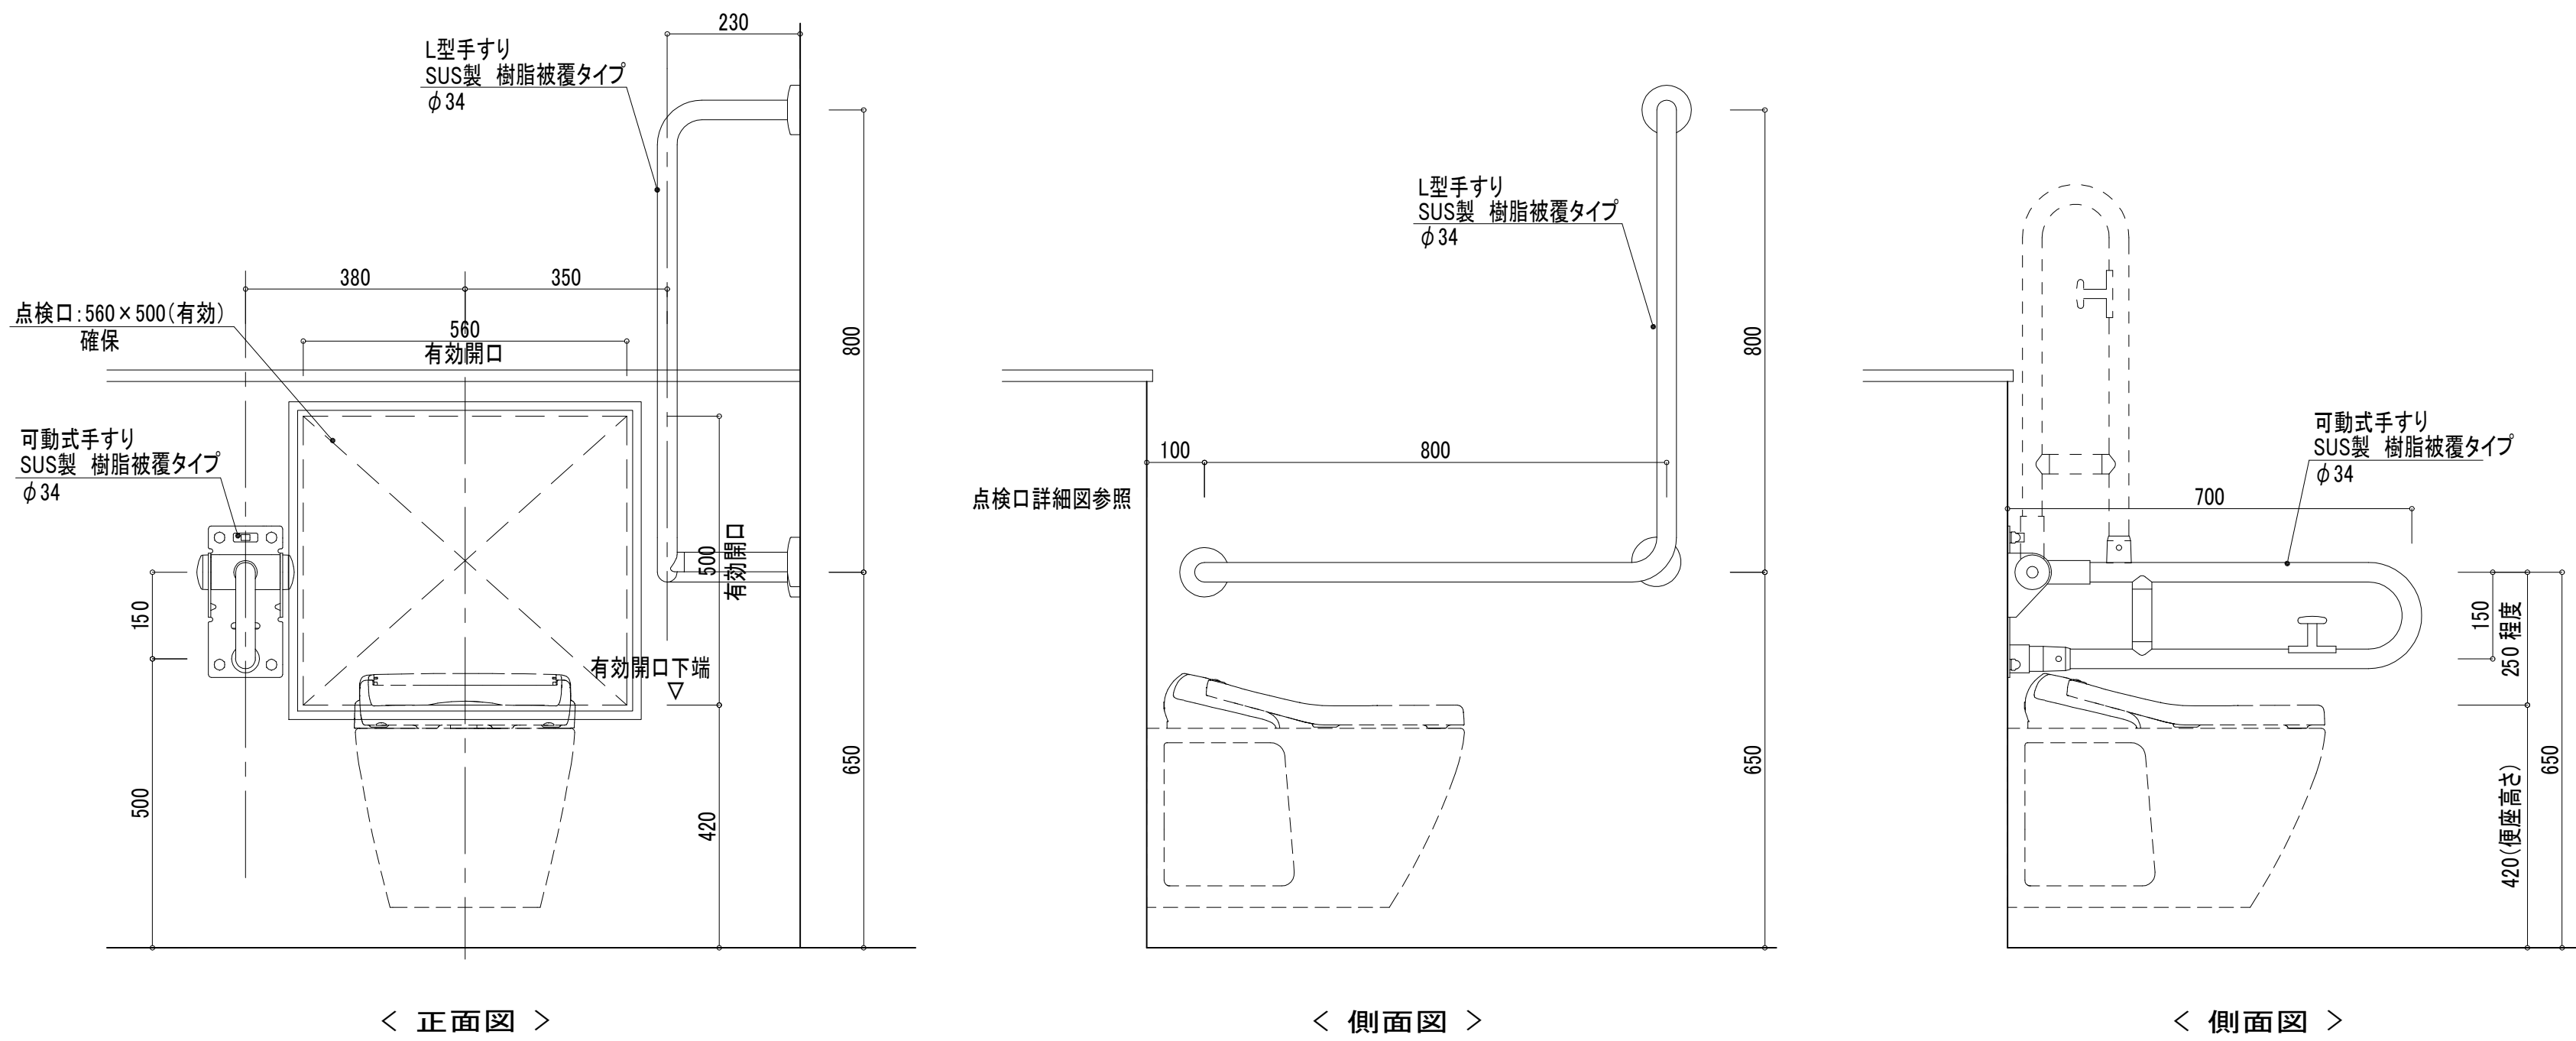
|   |  |                                                                                               |  |   |  |
|---|--|-----------------------------------------------------------------------------------------------|--|---|--|
| 乾式二重床 詳細図   |  | 銅製軽量扉 詳細図                                                                                     |  | 点検口 詳細図   |  |
| S=1/5   |  | S=1/5                                                                                         |  | S=1/2、1/5   |  |
| <div>乾式二重床: フクビ フリーフロア CP-F 同等品 (耐荷重タイプ)</div> <div></div>                       |  | <div></div> |  | <div>壁用点検口: フクビ 樹脂製点検口枠(押縁式) N15 同等品</div> <div></div> |  |
| 多機能トイレ 手すり 詳細図   |  | S=1/10                                                                                        |  |   |  |
| <div>L型手すり: TOTO T112CL11 同等品<br/>可動式手すり: TOTO T112HK7R 同等品</div> <div></div> |  |                                                                                               |  |   |  |
|   |  |                                                                                               |  |   |  |
|   |  |                                                                                               |  |   |  |
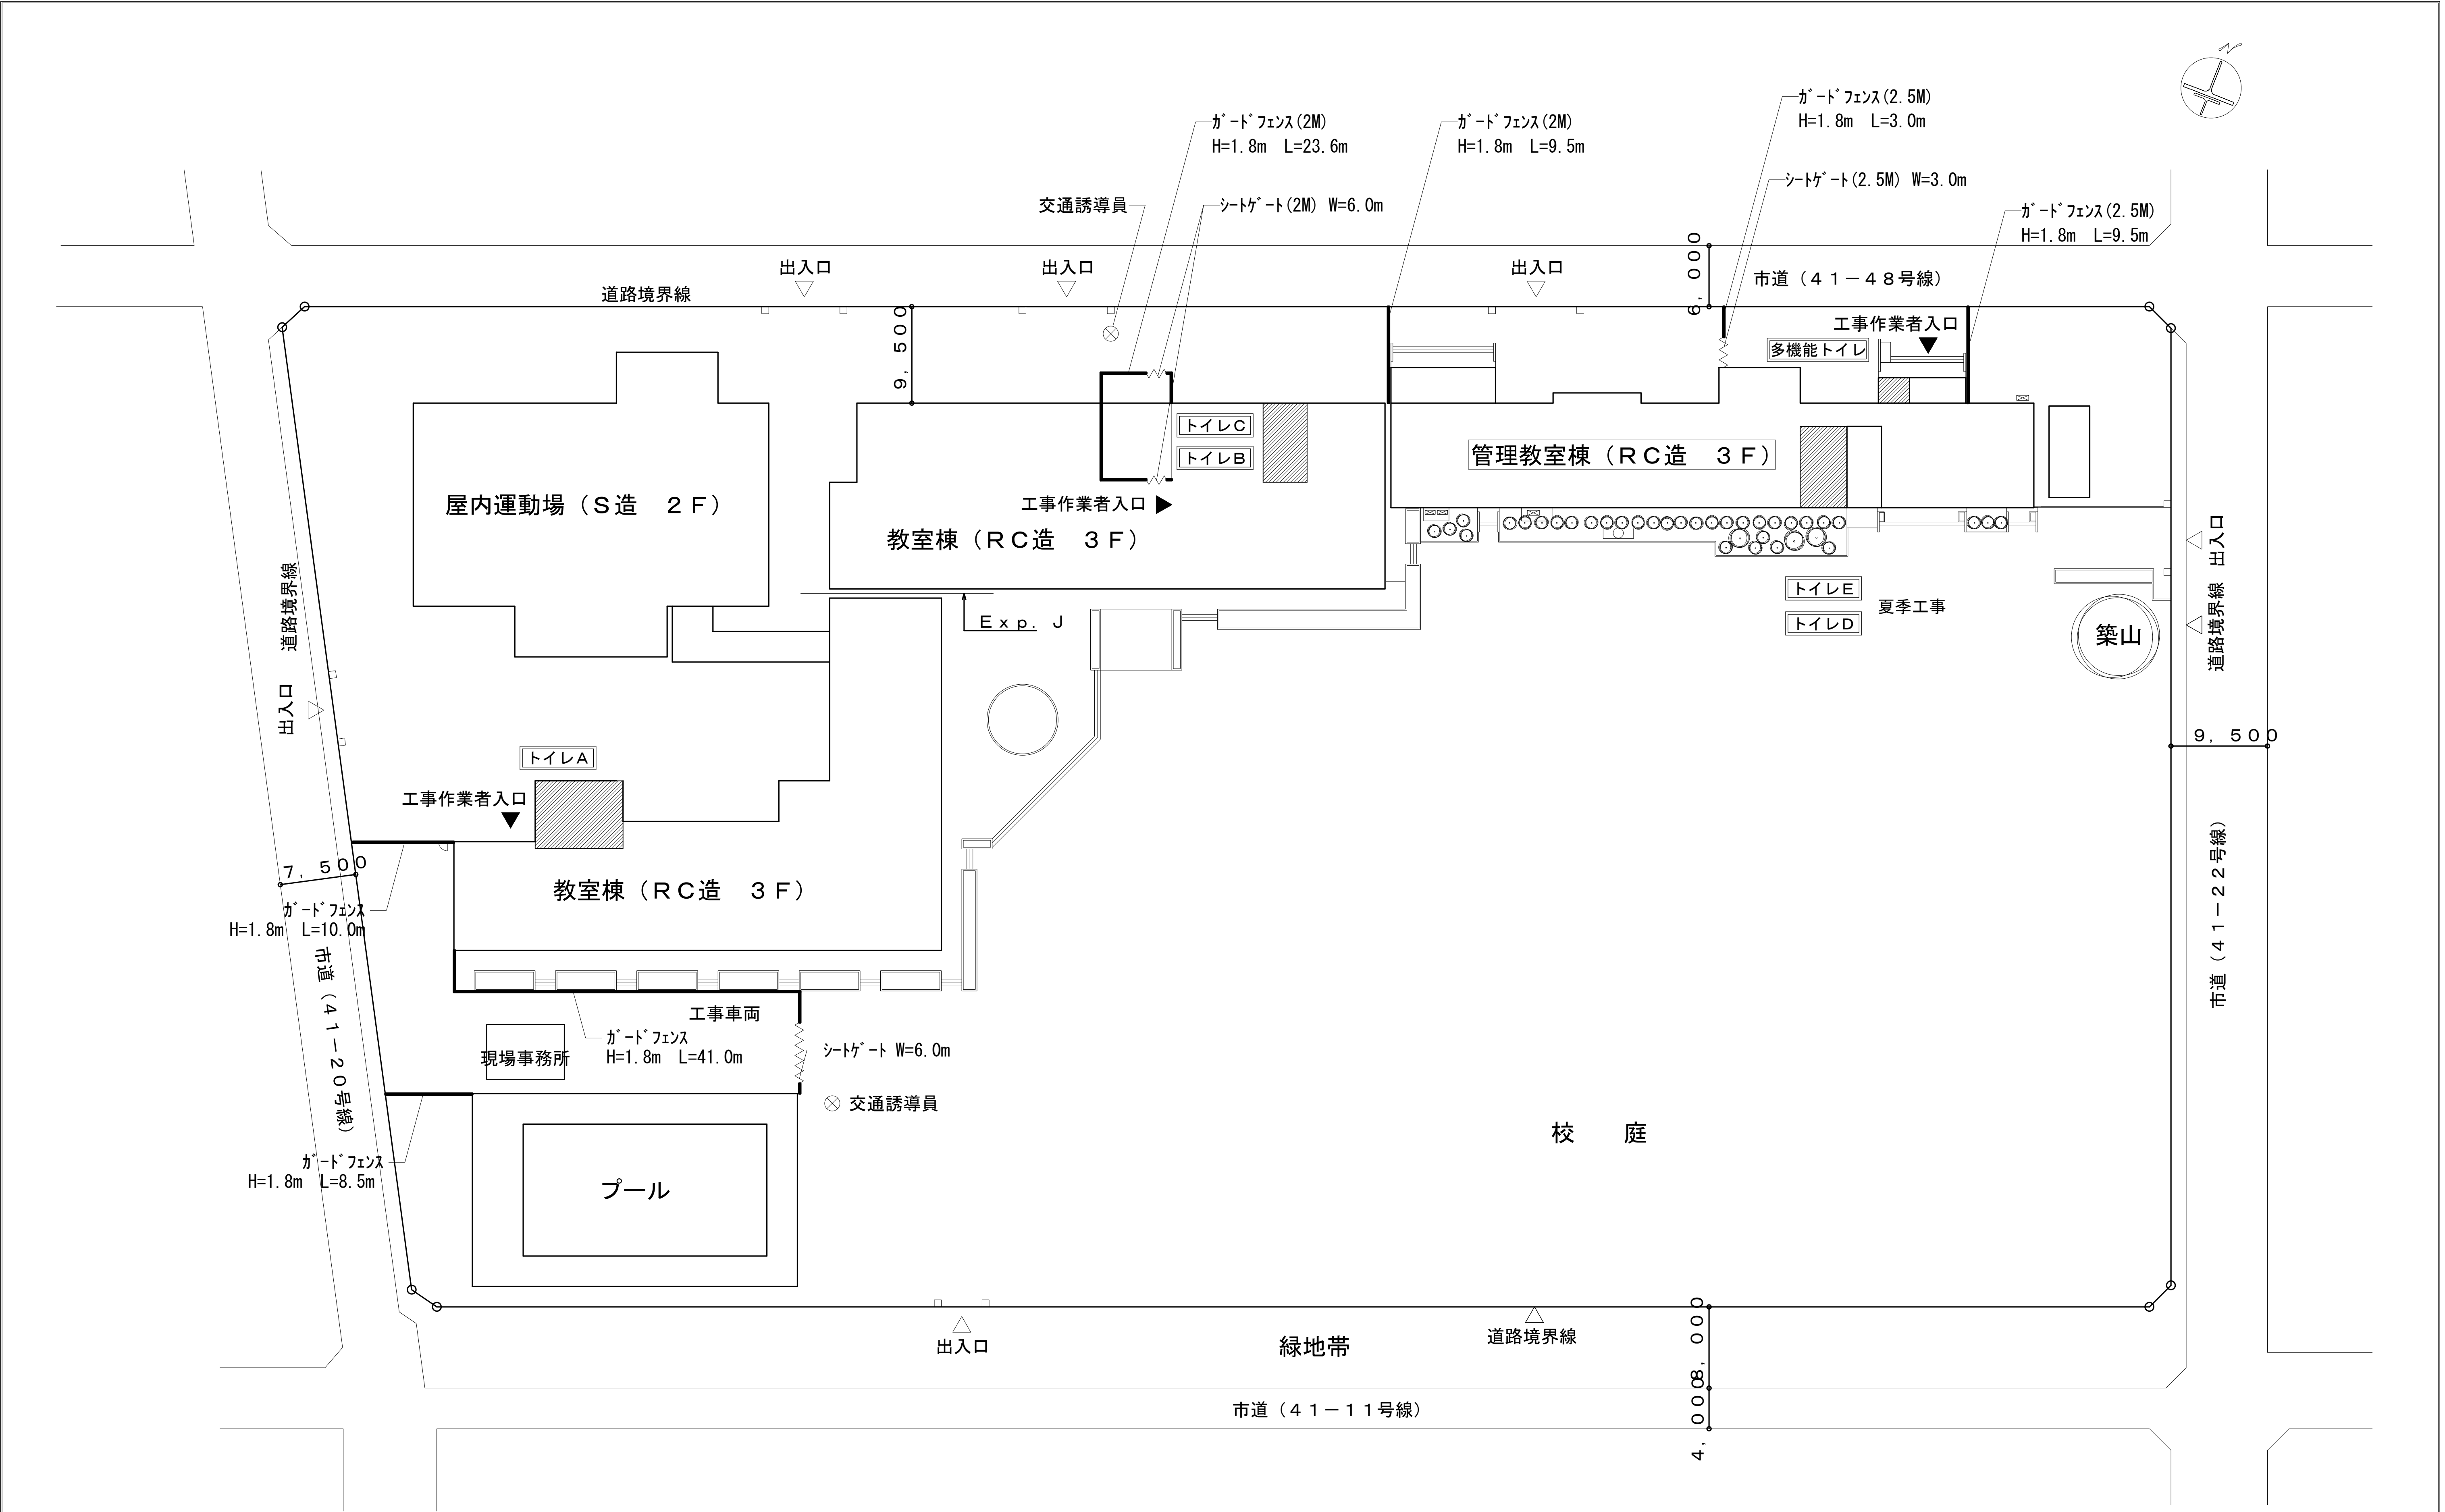


|  |  |  |  |   |                                                                                                   |                                                       |                             |                          |
|--|--|--|--|---|---------------------------------------------------------------------------------------------------|-------------------------------------------------------|-----------------------------|--------------------------|
|  |  |  |  | 株式会社 協和コンサルタンツ一級建築士事務所<br>一級建築士事務所東京都登録第13109号<br>KYOWA ENGINEERING CONSULTANTS CO., LTD.<br>CONSULTING ENGINEERS & ARCHITECTS<br>一級建築士登録第122018号 嶋谷 廣 宣 | CHECKED BY 検閲<br>SCALE 縮尺<br>1/300 (A1)<br>1/600 (A3)<br>DATE 年月日<br>DRAWN BY 製図<br>JOB NO. JOB番号 | JOB TITLE<br>校舎トイレ改修工事 (南小)<br>DRAWING TITLE<br>仮設計画図 | 工事名称<br>図面名称<br>DWG. NO. 通番 | SECTION NO. 図番<br>A - 45 |
|--|--|--|--|---|---------------------------------------------------------------------------------------------------|-------------------------------------------------------|-----------------------------|--------------------------|

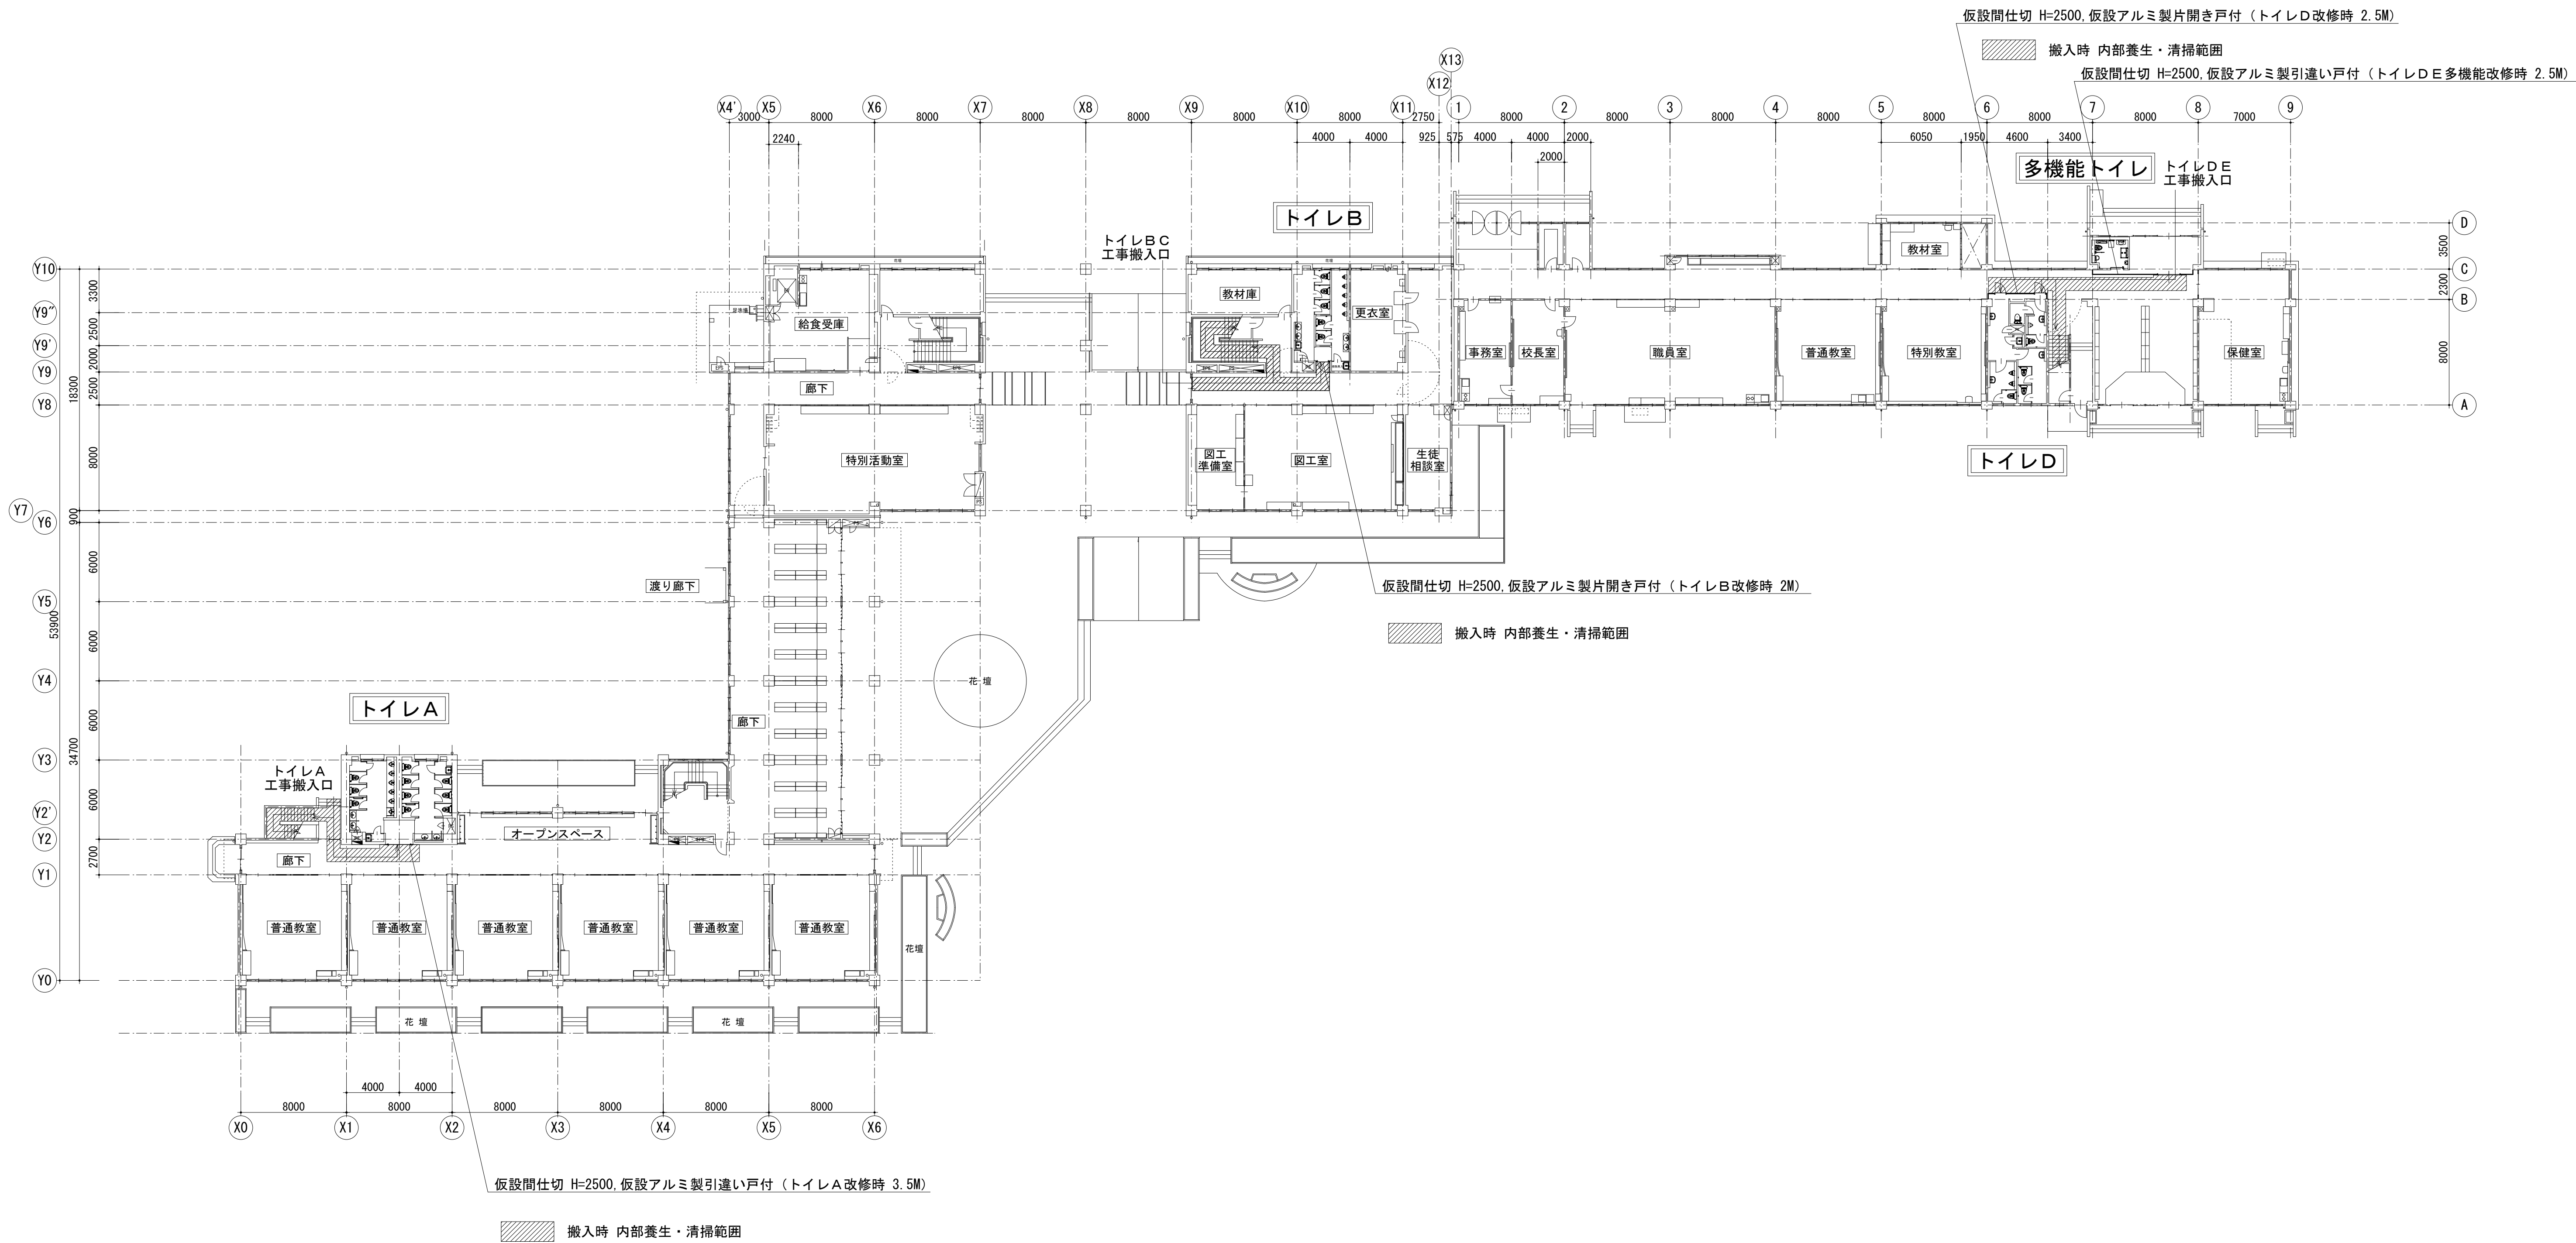


|  |  |  |  |   |                                                                                                |                                                                          |                                         |
|--|--|--|--|---|------------------------------------------------------------------------------------------------|--------------------------------------------------------------------------|-----------------------------------------|
|  |  |  |  | 校務 協和コンサルタンツ一級建築士事務所<br>一級建築士事務所東京都登録第13109号<br>KYOWA ENGINEERING CONSULTANTS CO., LTD.<br>CONSULTING ENGINEERS & ARCHITECTS<br>一級建築士登録第122018号 嶋谷 廣 宣 | CHECKED BY 橋岡<br>SCALE 縮尺 1/250 (A1)<br>1/500 (A3)<br>DATE 年月日<br>DRAWN BY 製図<br>JOB NO. JOB番号 | JOB TITLE<br>工事名称<br>校舎トイレ改修工事 (南小)<br>DRAWING TITLE<br>図面名称<br>1階 仮設計画図 | SECTION NO. 図番<br>A - 46<br>DWG. NO. 通番 |
|--|--|--|--|---|------------------------------------------------------------------------------------------------|--------------------------------------------------------------------------|-----------------------------------------|

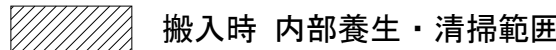[illegible]

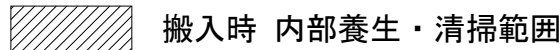
[illegible]

|  |                                        |               |                                    |                    |                |
|--|----------------------------------------|---------------|------------------------------------|--------------------|----------------|
|  | 株式会社 協和コンサルタンツ一級建築士事務所                 | CHECKED BY 確認 | SCALE 縮尺<br>1/NS (A1)<br>1/NS (A3) | JOB TITLE 工事名称     | SECTION NO. 図番 |
|  | 一級建築士事務所東京都登録第13109号                   |               | DATE 年月日                           | 校舎トイレ改修工事（南小）      | E - 01         |
|  | KYOWA ENGINEERING CONSULTANTS CO.,LTD. | DRAWN BY 製図   |                                    | DRAWING TITLE 図面名称 | DWG. NO. 図番    |
|  | CONSULTING ENGINEERS & ARCHITECTS      |               | JOB NO. JOB番号                      | 電気設備工事 特記仕様書       |                |
|  | 一級建築士登録第122018号 嶋谷廣宣                   |               |                                    |                    |                |

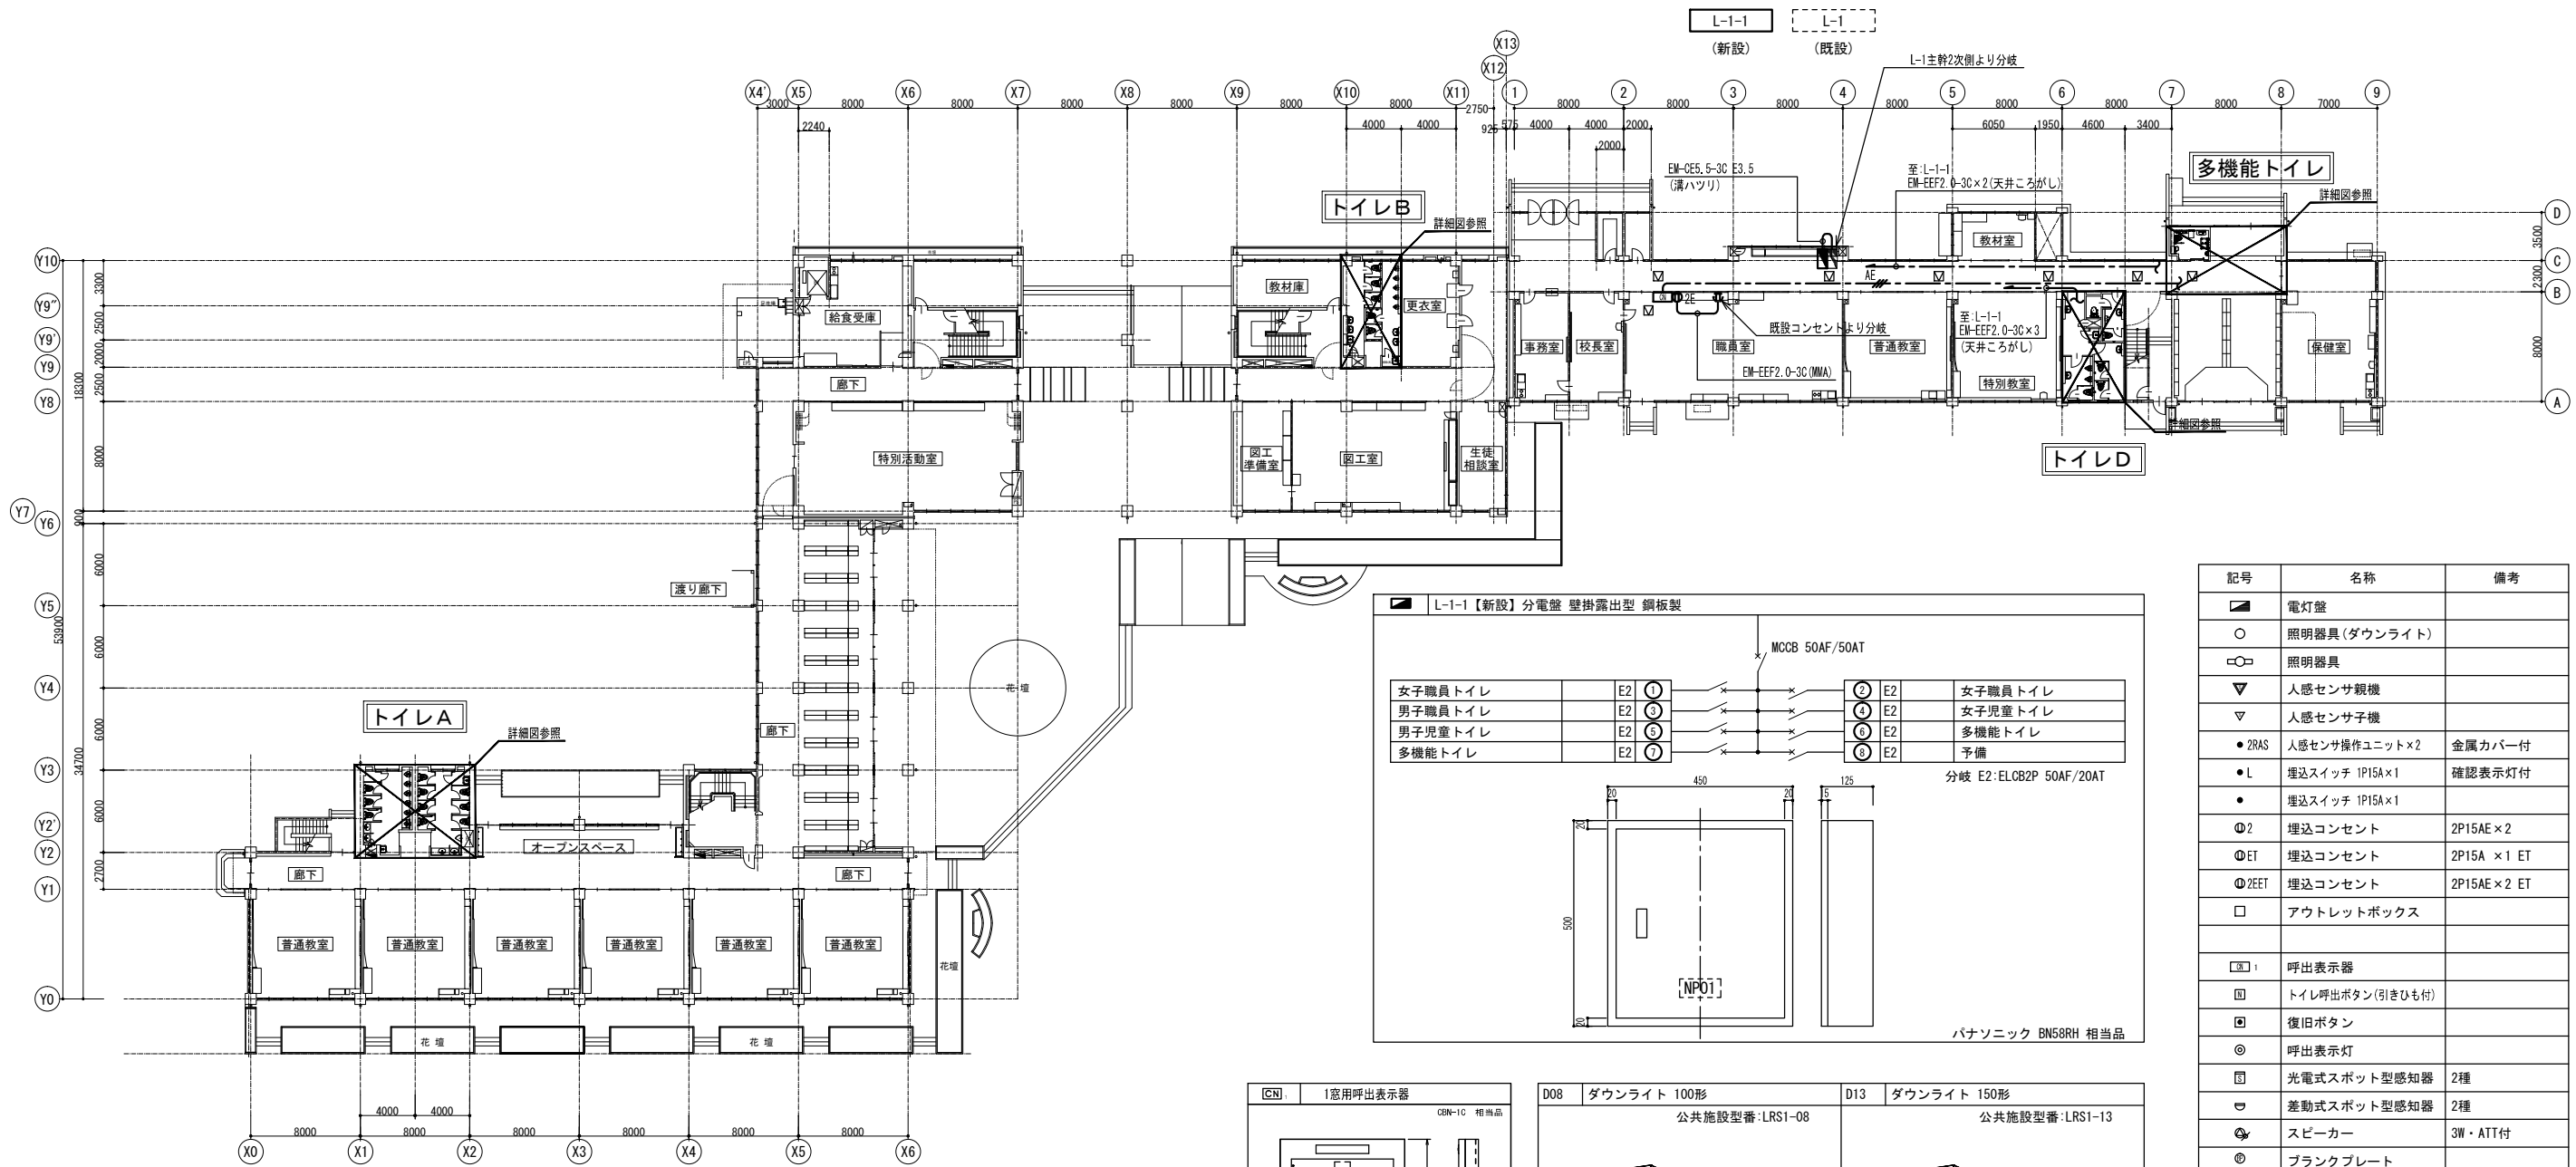


| 記号 | 名称                   | 備考          |
|----|----------------------|-------------|
|    | 電灯盤                  |             |
|    | 照明器具 (ダウンライト)        |             |
|    | 照明器具                 |             |
|    | 人感センサ親機              |             |
|    | 人感センサ子機              |             |
|    | ● 2RAS 人感センサ操作ユニット×2 | 金属カバー付      |
|    | ● L 埋込スイッチ 1P15A×1   | 確認表示灯付      |
|    | ● 埋込スイッチ 1P15A×1     |             |
|    | ⓪2 埋込コンセント           | 2P15AE×2    |
|    | ⓪ET 埋込コンセント          | 2P15A ×1 ET |
|    | ⓪2EET 埋込コンセント        | 2P15AE×2 ET |
|    | □ アウトレットボックス         |             |
|    | 呼出表示器                |             |
|    | トイレ呼出ボタン(引きひも付)      |             |
|    | 復旧ボタン                |             |
|    | 呼出表示灯                |             |
|    | 光電式スポット型感知器          | 2種          |
|    | 差動式スポット型感知器          | 2種          |
|    | スピーカー                | 3W・ATT付     |
|    | ブラックプレート             |             |
|    | 防火区画貫通処理             |             |
|    | 点検口 450×450          | (建築工事)      |


|  |                  |      |            |
|--|------------------|------|------------|
|  | EM-EEF1. 6-2C    | ころがし | 保護管 (PF16) |
|  | EM-EEF1. 6-3C    | ころがし | 保護管 (PF22) |
|  | EM-EEF1. 6-2C+3C | ころがし | 保護管 (PF28) |
|  | EM-EEF2. 0-3C    | ころがし | 保護管 (PF22) |
|  | EM-AE0. 9-2C     | ころがし | 保護管 (PF16) |
|  | EM-AE0. 9-3C     | ころがし | 保護管 (PF16) |

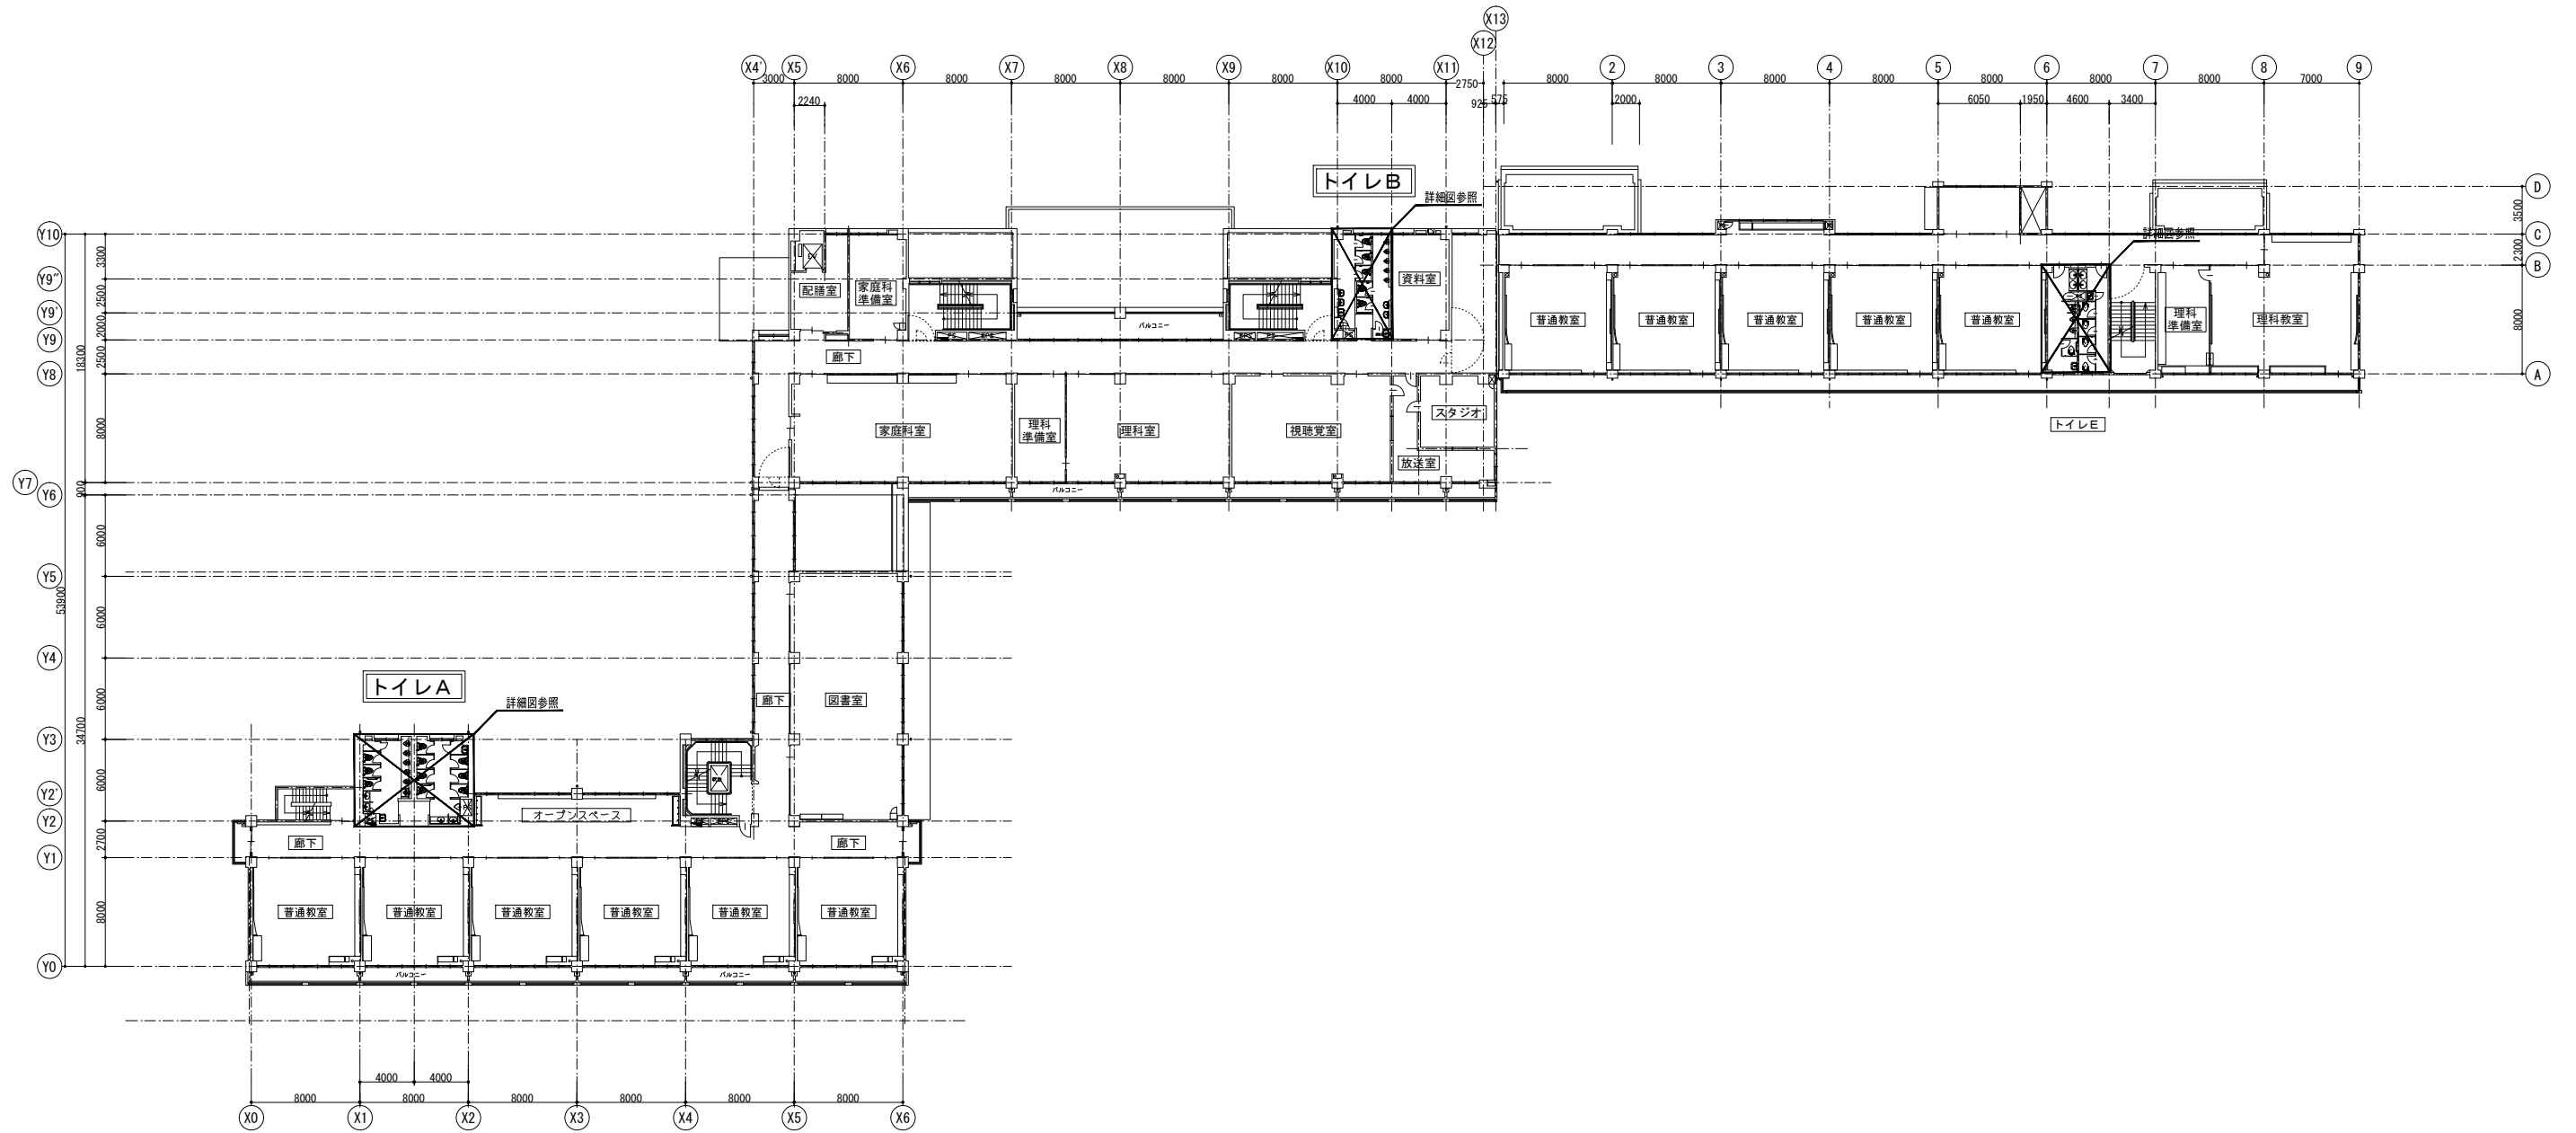

|  |      |                                         |            |    |            |       |               |                            |             |    |
|--|------|-----------------------------------------|------------|----|------------|-------|---------------|----------------------------|-------------|----|
|  | 株式会社 | 協和コンサルタンツ一級建築士事務所                       | CHECKED BY | 検図 | SCALE      | 縮 尺   | JOB TITLE     | 工事名称                       | SECTION NO. | 図番 |
|  |      | 一級建築士事務所東京都登録第13109号                    |            |    | 1/250 (A1) |       |               |                            |             |    |
|  |      | KYOWA ENGINEERING CONSULTANTS CO., LTD. |            |    | 1/500 (A3) |       |               |                            |             |    |
|  |      | CONSULTING ENGINEERS & ARCHITECTS       |            |    | DATE       | 年月日   |               | 校舎トイレ改修工事 (南小)             | E - 03      |    |
|  |      | 一級建築士登録第122018号 嶋 谷 廣 宣                 | DRAWN BY   | 製図 |            |       | DRAWING TITLE | 図面名称                       | DWG. NO.    | 図番 |
|  |      |                                         |            |    | JOB NO.    | JOB番号 |               | 電灯コンセント・トイレ呼出設備 2階平面図【改修後】 |             |    |

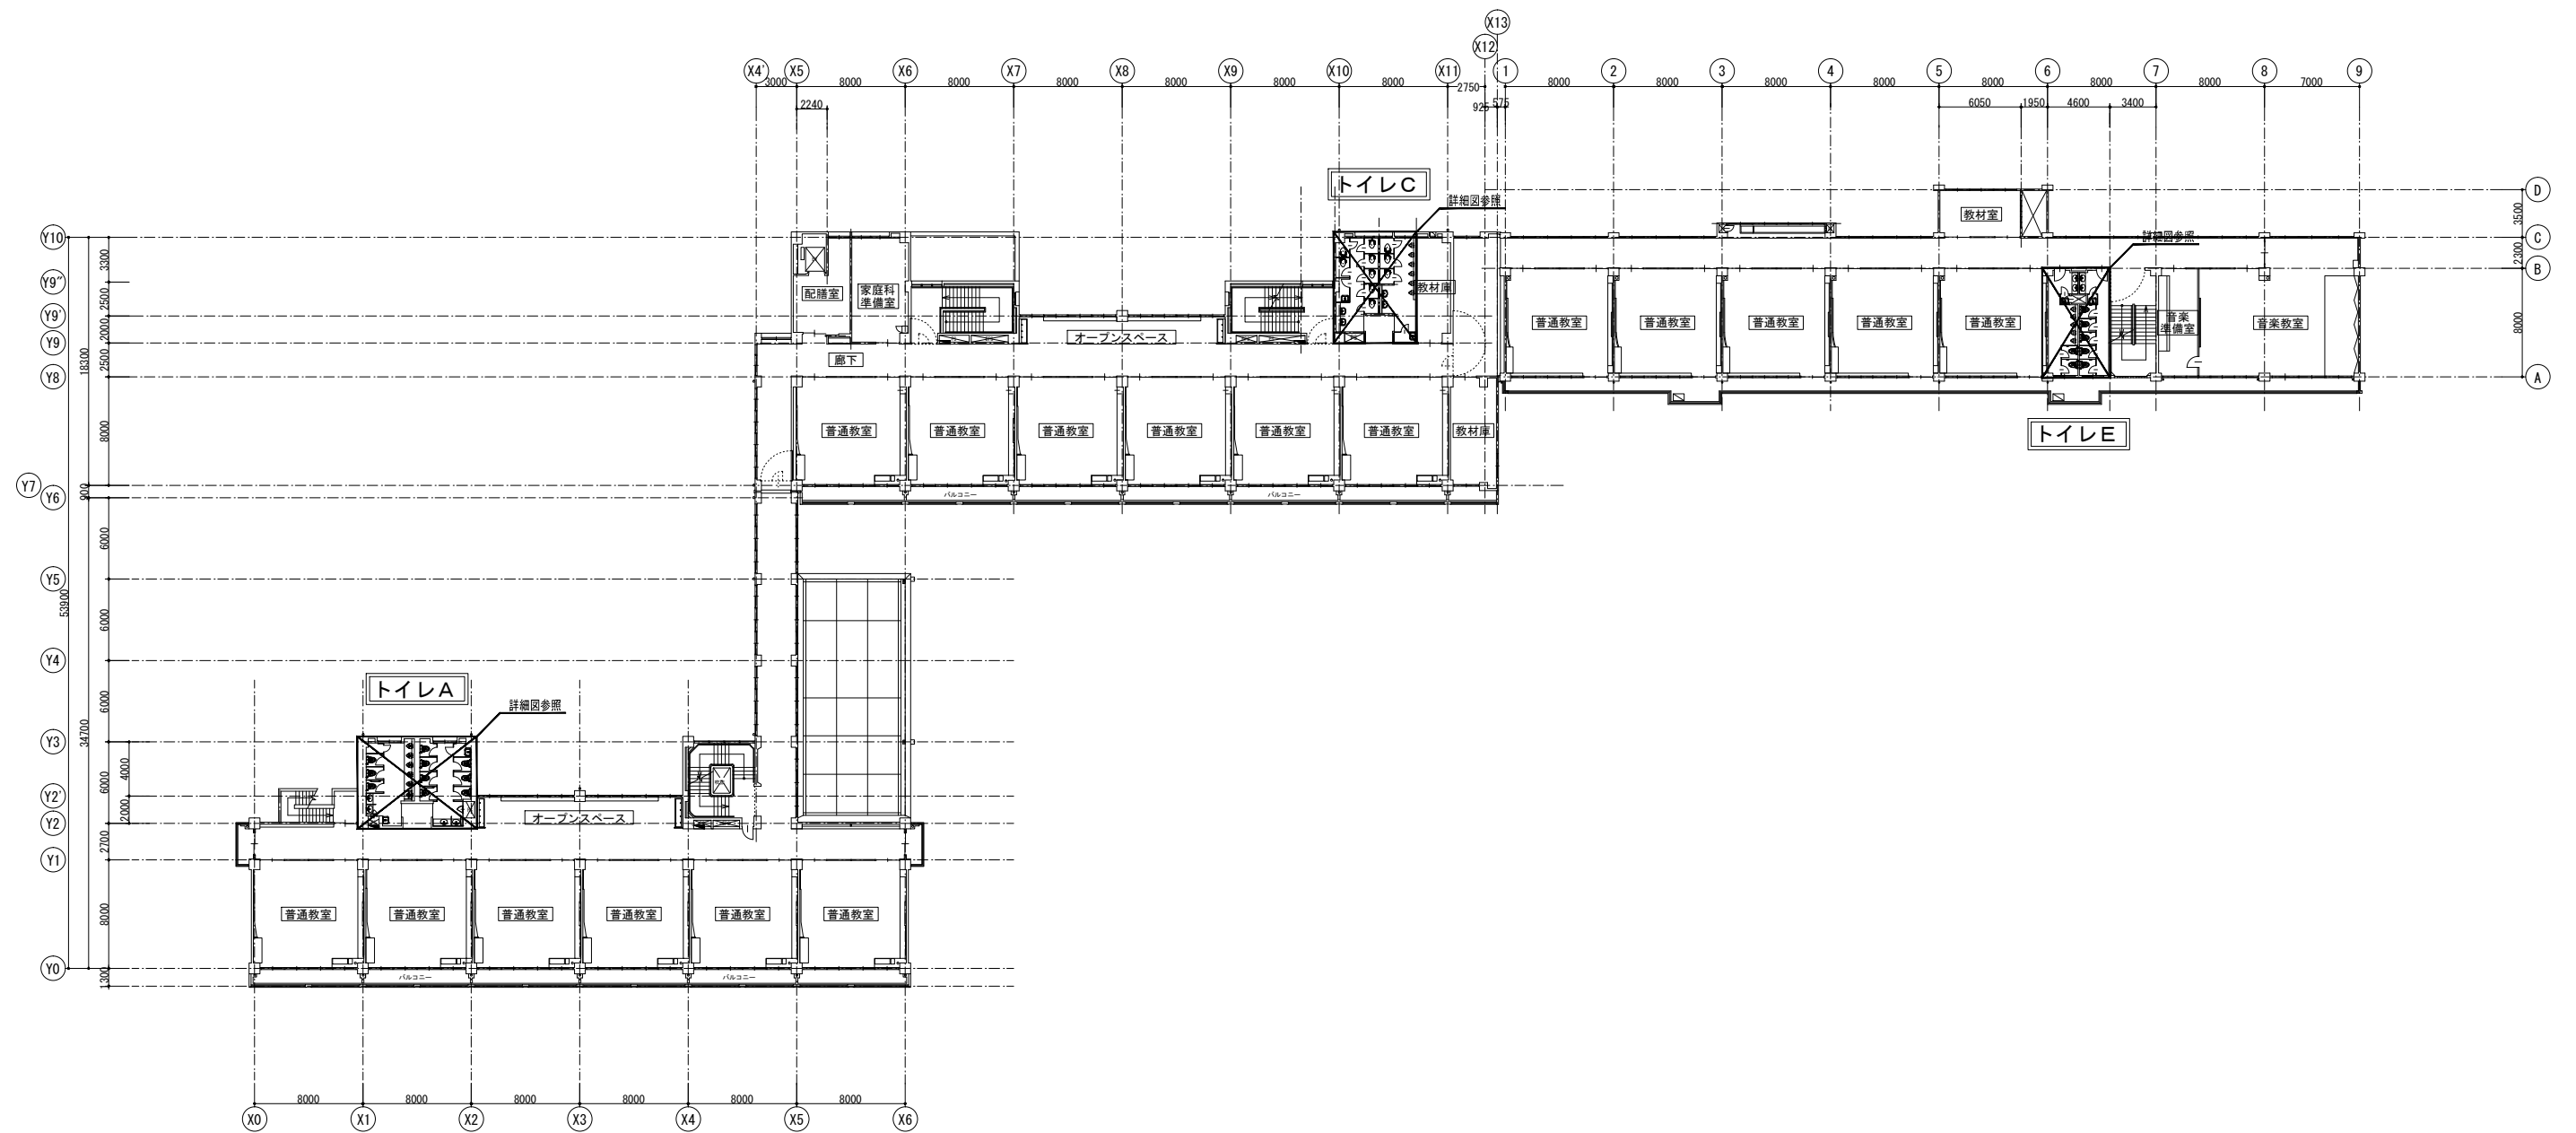


|  |  |  |  |                                         |  |            |    |                |                          |                            |      |                |
|--|--|--|--|-----------------------------------------|--|------------|----|----------------|--------------------------|----------------------------|------|----------------|
|  |  |  |  | 株式会社 協和コンサルタンツ一級建築士事務所                  |  | CHECKED BY | 楢原 | 縮尺             | 1/250 (A1)<br>1/500 (A3) | JOB TITLE                  | 工事名称 | SECTION NO. 図番 |
|  |  |  |  | 一級建築士事務所東京都登録第13109号                    |  |            |    | DATE           |                          | 校舎トイレ改修工事 (南小)             |      | E - 04         |
|  |  |  |  | KYOWA ENGINEERING CONSULTANTS CO., LTD. |  | DRAWN BY   | 楢原 | JOB NO. JOB 番号 |                          | DRAWING TITLE              |      | DWG. NO. 通称    |
|  |  |  |  | CONSULTING ENGINEERS & ARCHITECTS       |  |            |    |                |                          | 電灯コンセント・トイレ呼出設備 3階平面図【改修後】 |      |                |
|  |  |  |  | 一級建築士登録第122018号 嶋谷 廣 宣                  |  |            |    |                |                          |                            |      |                |

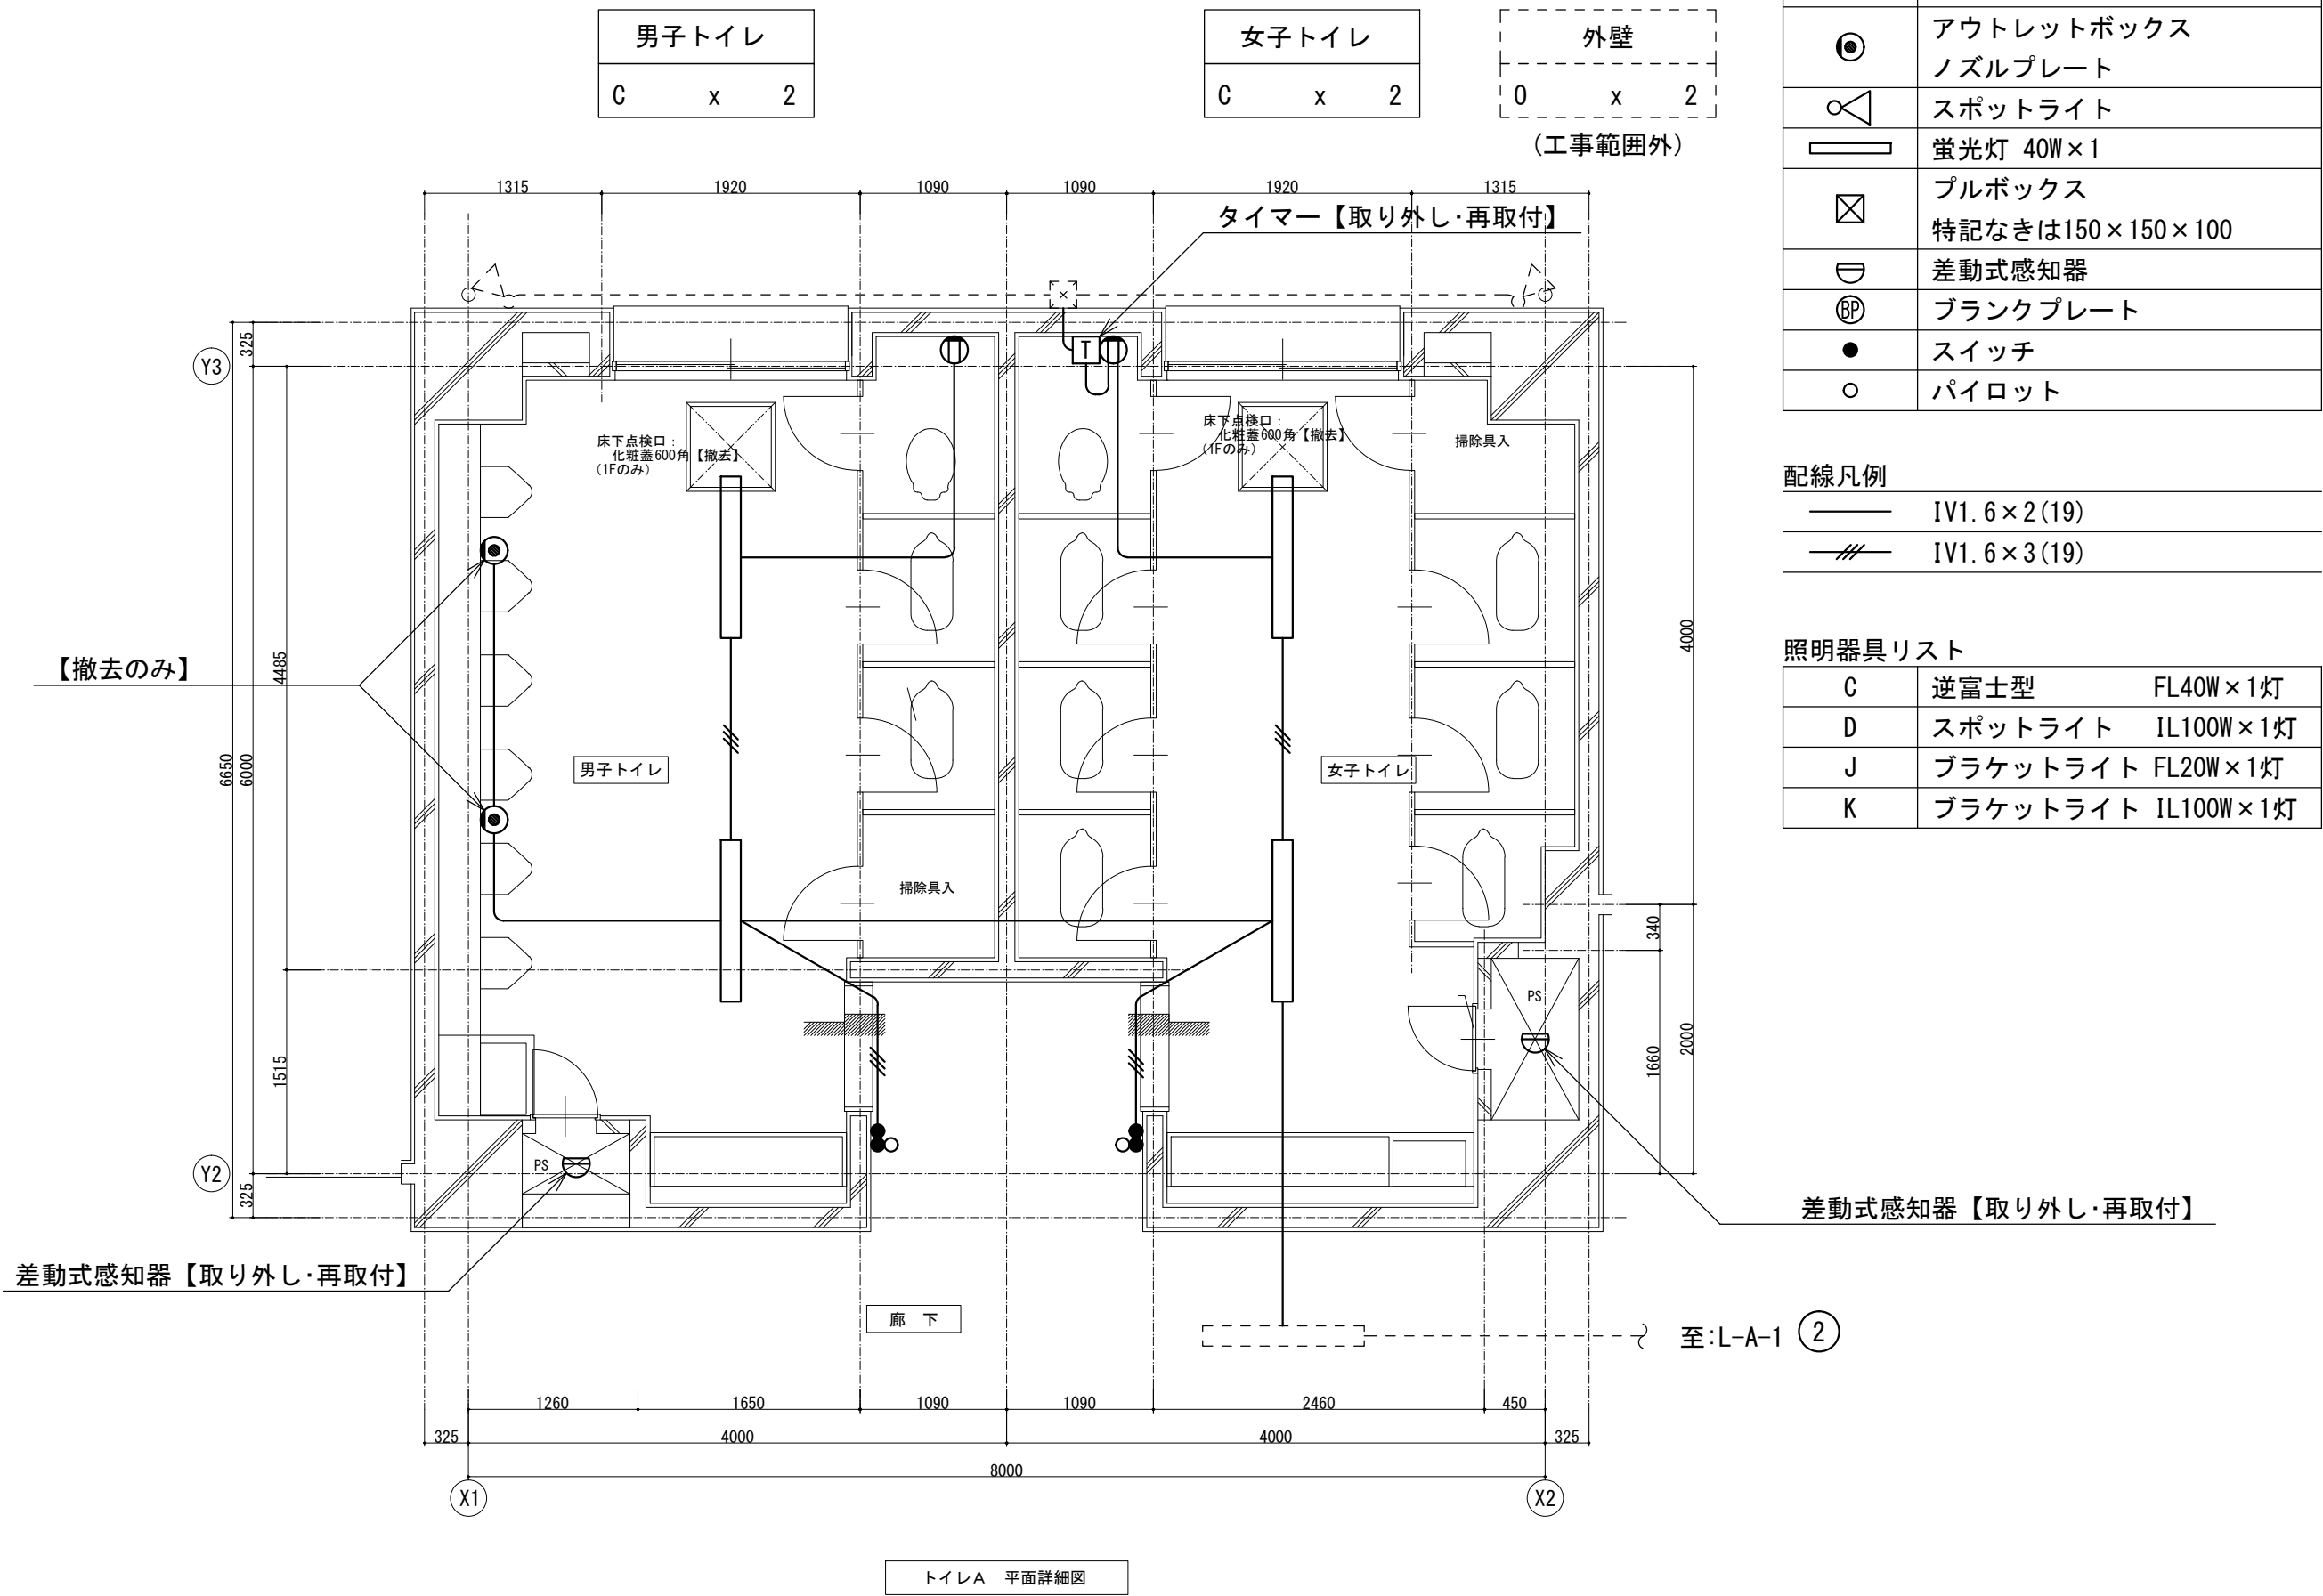



男子トイレ  
DL07 x 11



女子トイレ  
DL07 x 13


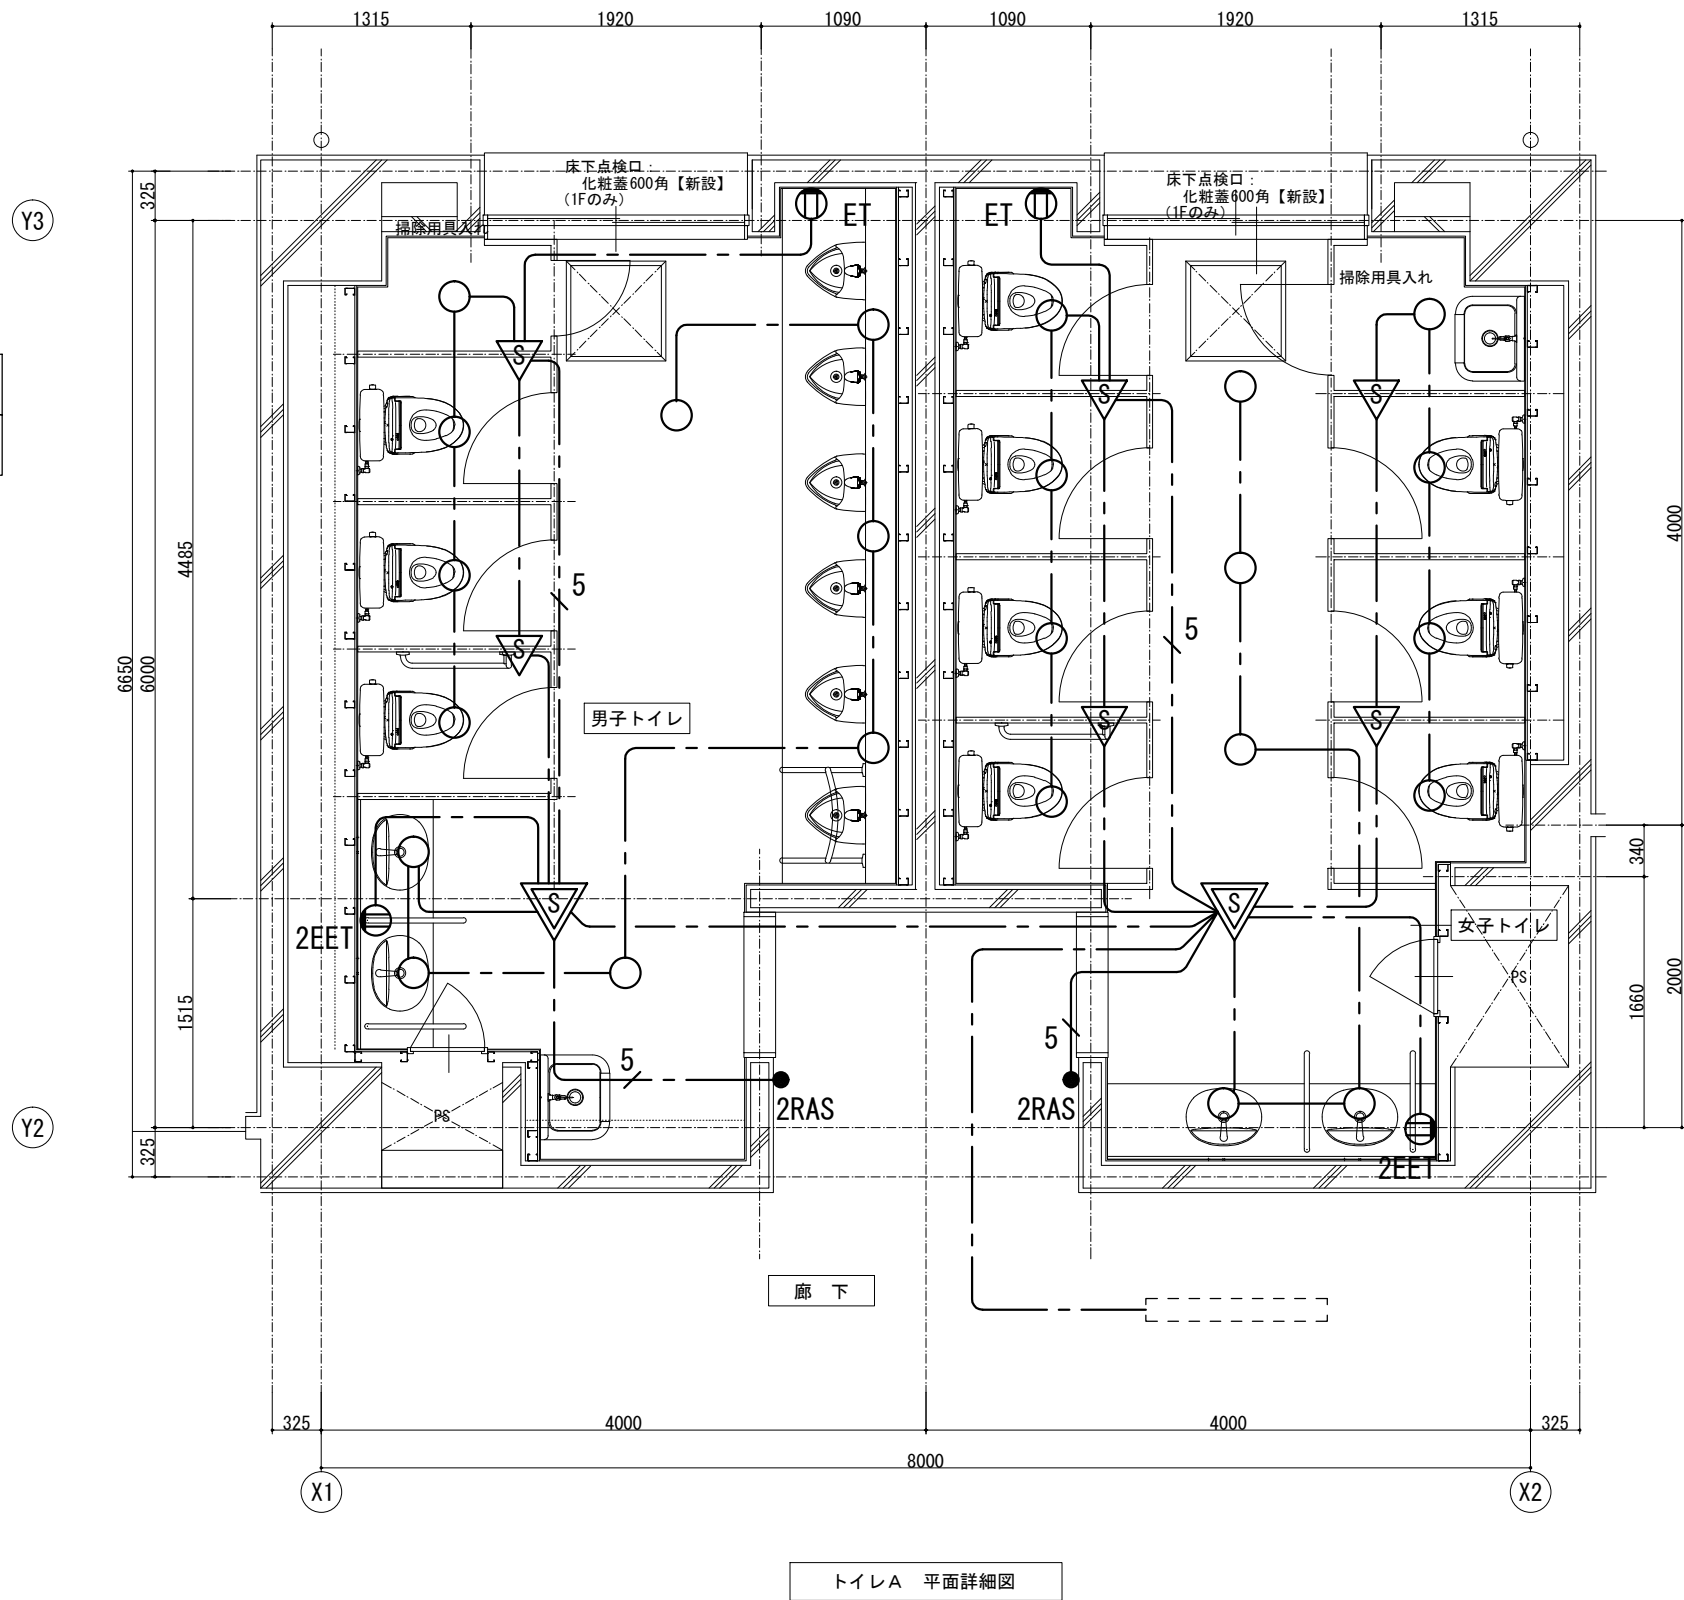



| 記号     | 名称              | 備考          |
|--------|-----------------|-------------|
|        | 電灯盤             |             |
|        | 照明器具 (ダウンライト)   |             |
|        | 照明器具            |             |
|        | 人感センサ親機         |             |
|        | 人感センサ子機         |             |
| ● 2RAS | 人感センサ操作ユニット×2   | 金属カバー付      |
| ● L    | 埋込スイッチ 1P15A×1  | 確認表示灯付      |
| ●      | 埋込スイッチ 1P15A×1  |             |
| Ⓜ2     | 埋込コンセント         | 2P15AE×2    |
| ⓂET    | 埋込コンセント         | 2P15A ×1 ET |
| Ⓜ2EET  | 埋込コンセント         | 2P15AE×2 ET |
|        | アウトレットボックス      |             |
|        | ジャンクションボックス     |             |
| CN 1   | 呼出表示器           |             |
| N      | トイレ呼出ボタン(引きひも付) |             |
|        | 復旧ボタン           |             |
|        | 呼出表示灯           |             |
| S      | 光電式スポット型感知器     | 2種          |
|        | 差動式スポット型感知器     | 2種          |
|        | スピーカー           | 3W・ATT付     |
| BP     | blankプレート       |             |
|        | 防火区画貫通処理        |             |
|        | 点検口 450×450     | (建築工事)      |

| 配線凡例 |                             |
|------|-----------------------------|
|      | EM-EEF1.6-3C (保護管PF22)      |
|      | EM-EEF1.6-2C+3C (保護管は既設再利用) |
|      | 天井ころがし配線                    |
|      | 隠蔽配管配線                      |

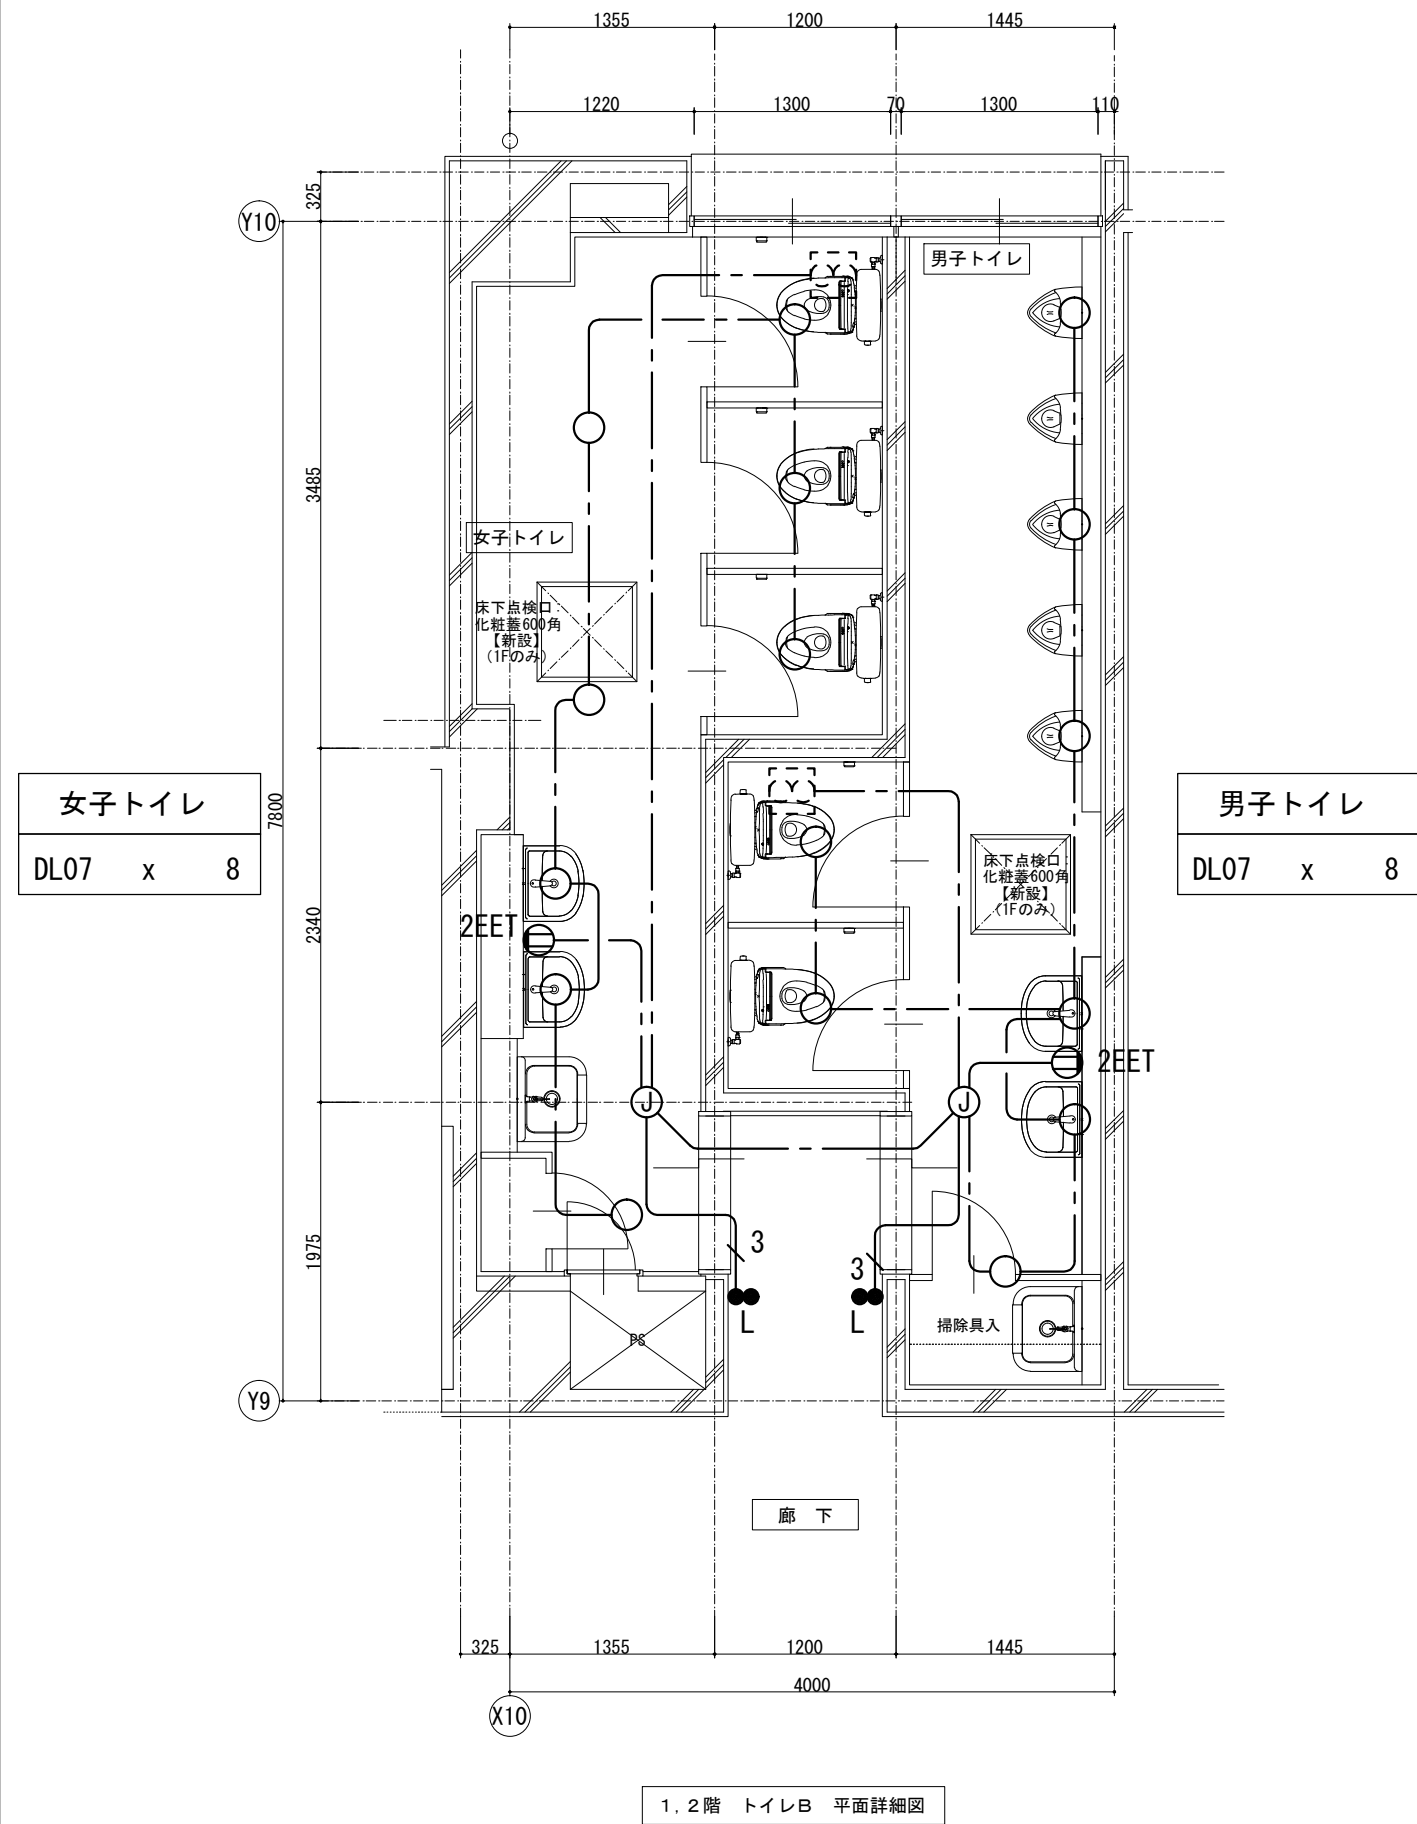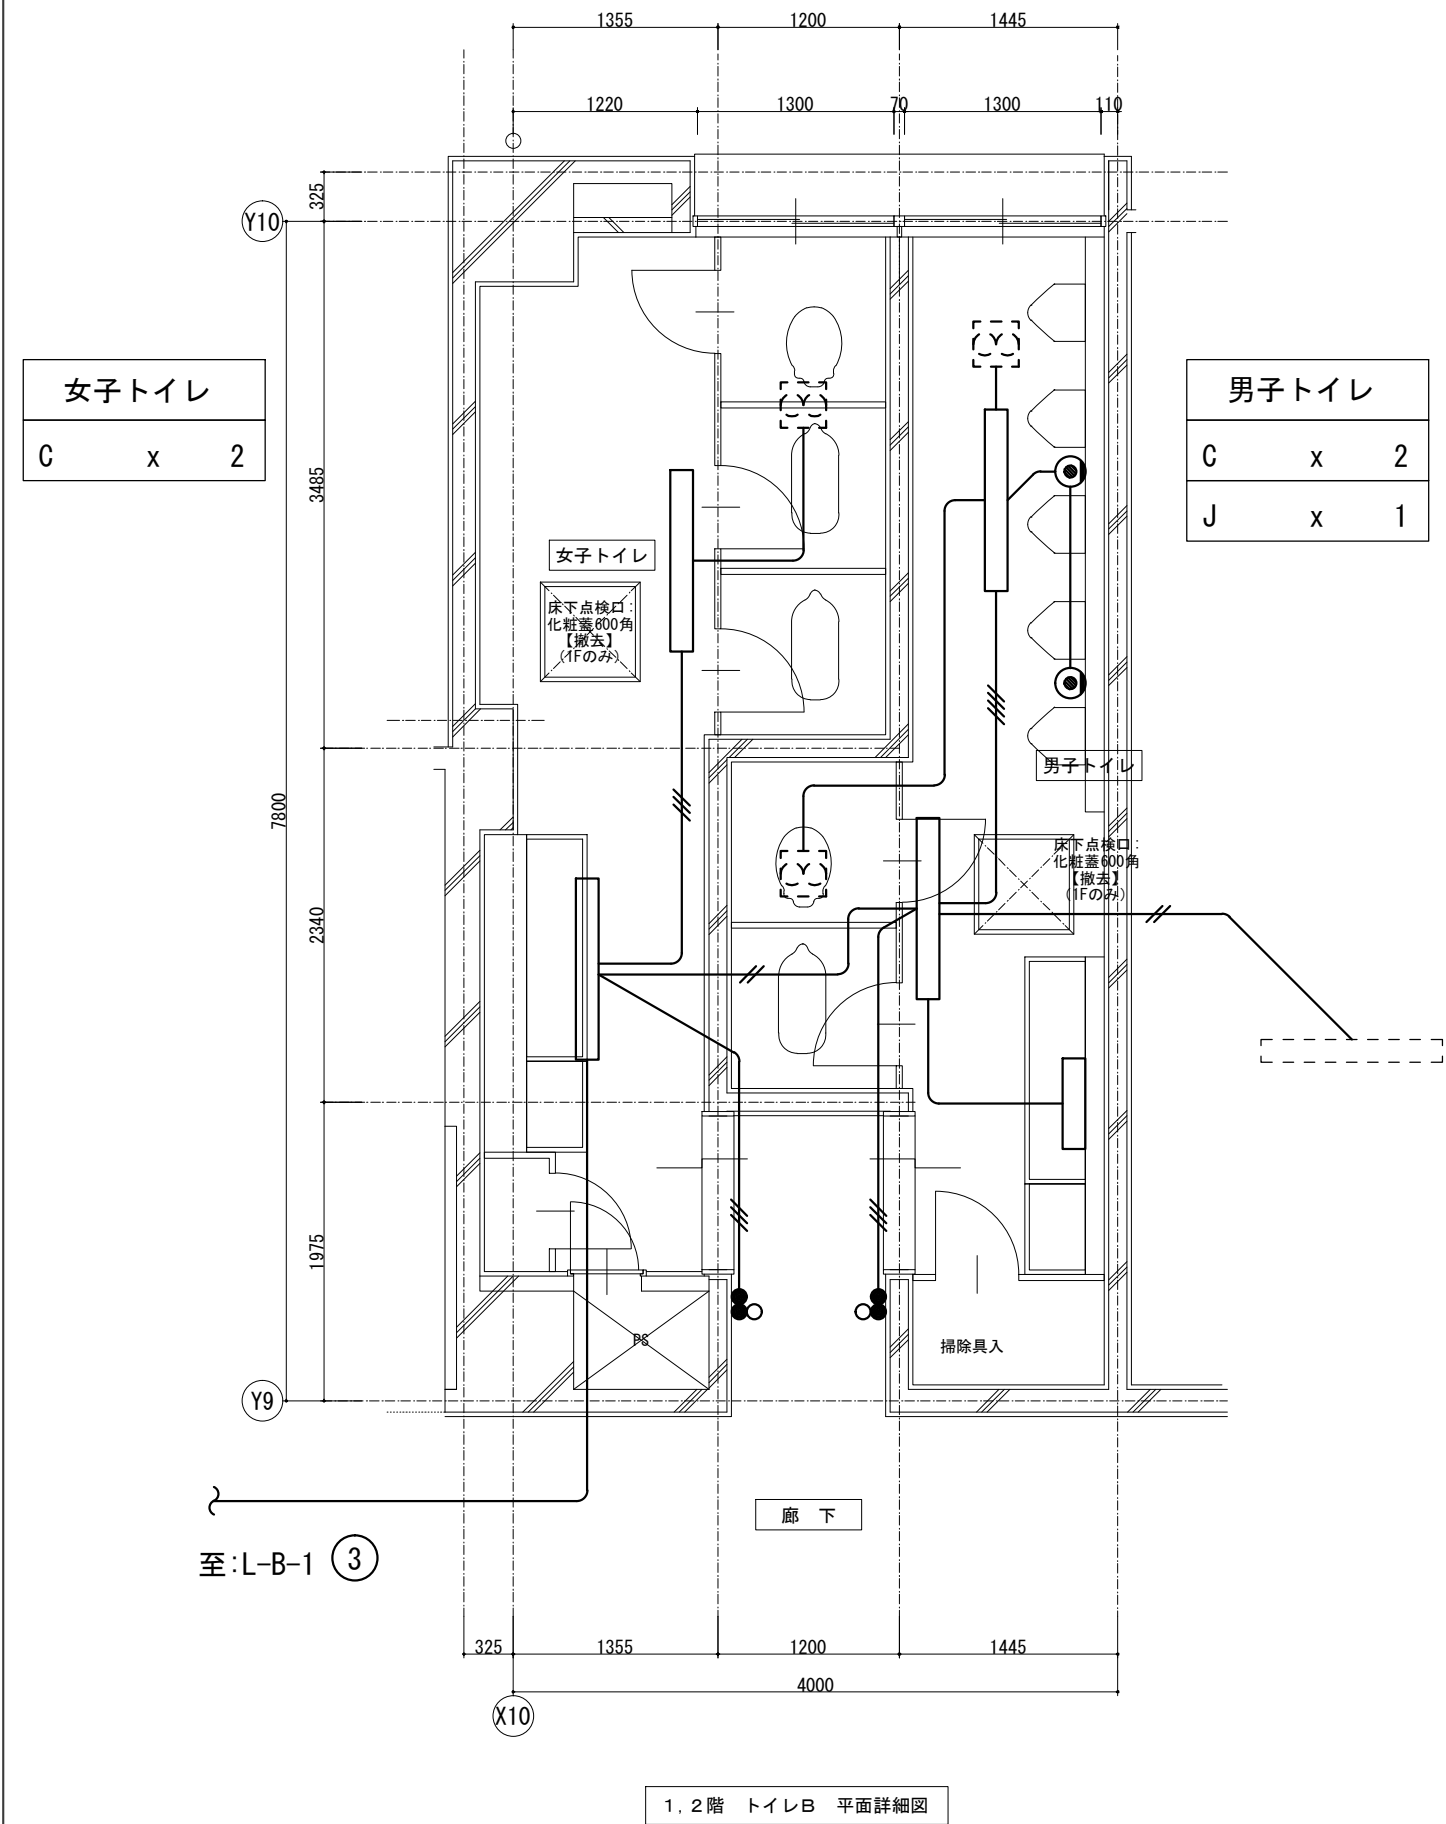


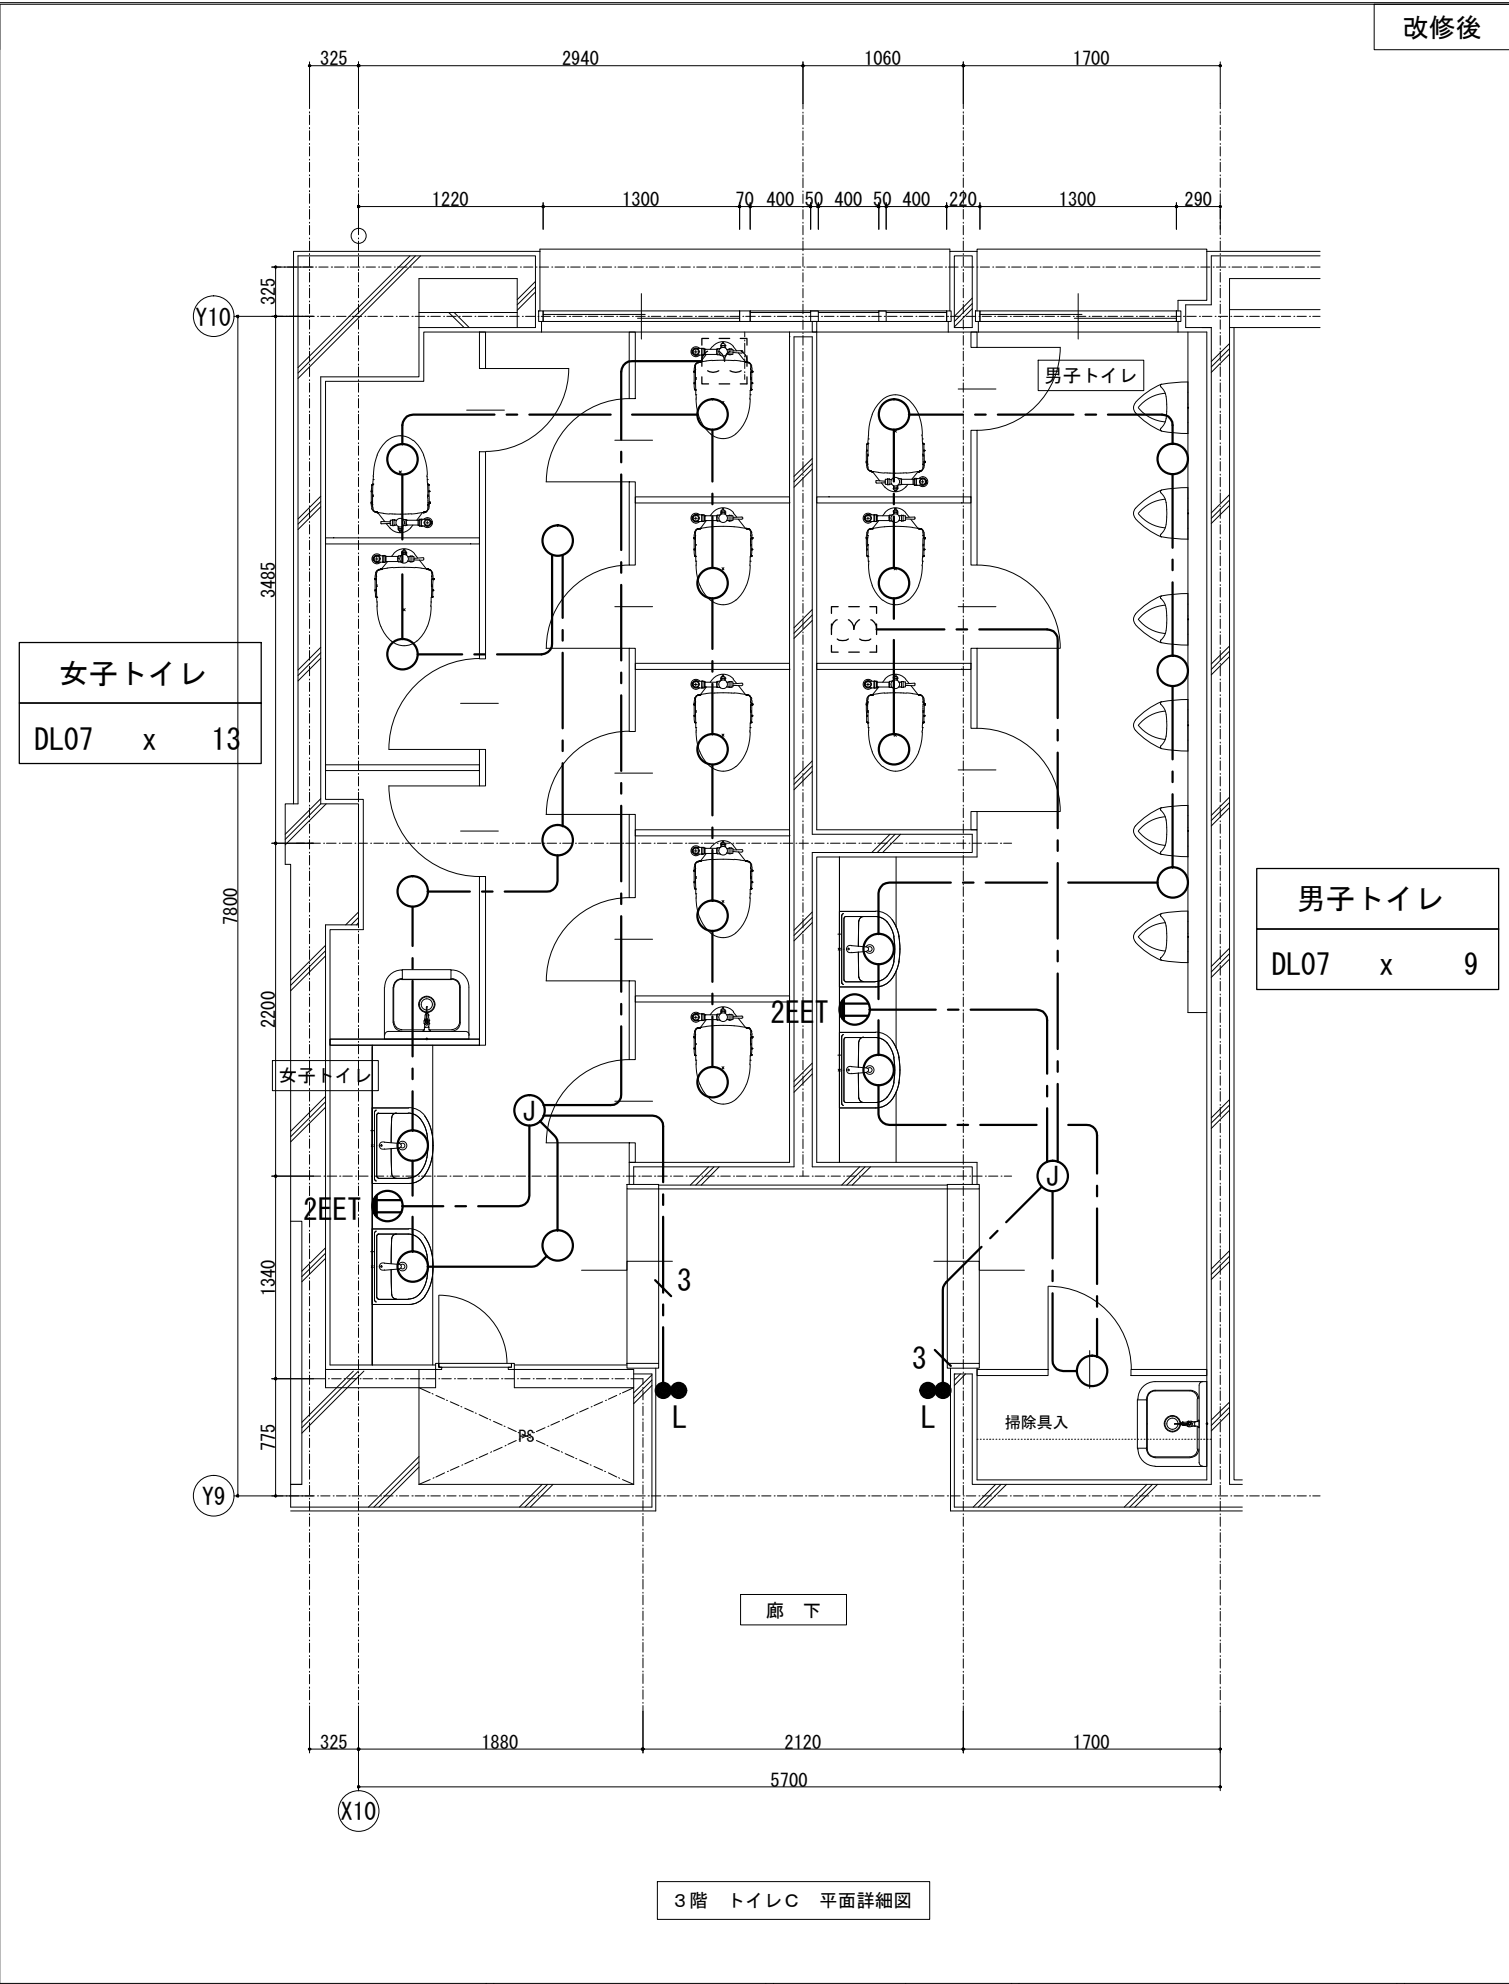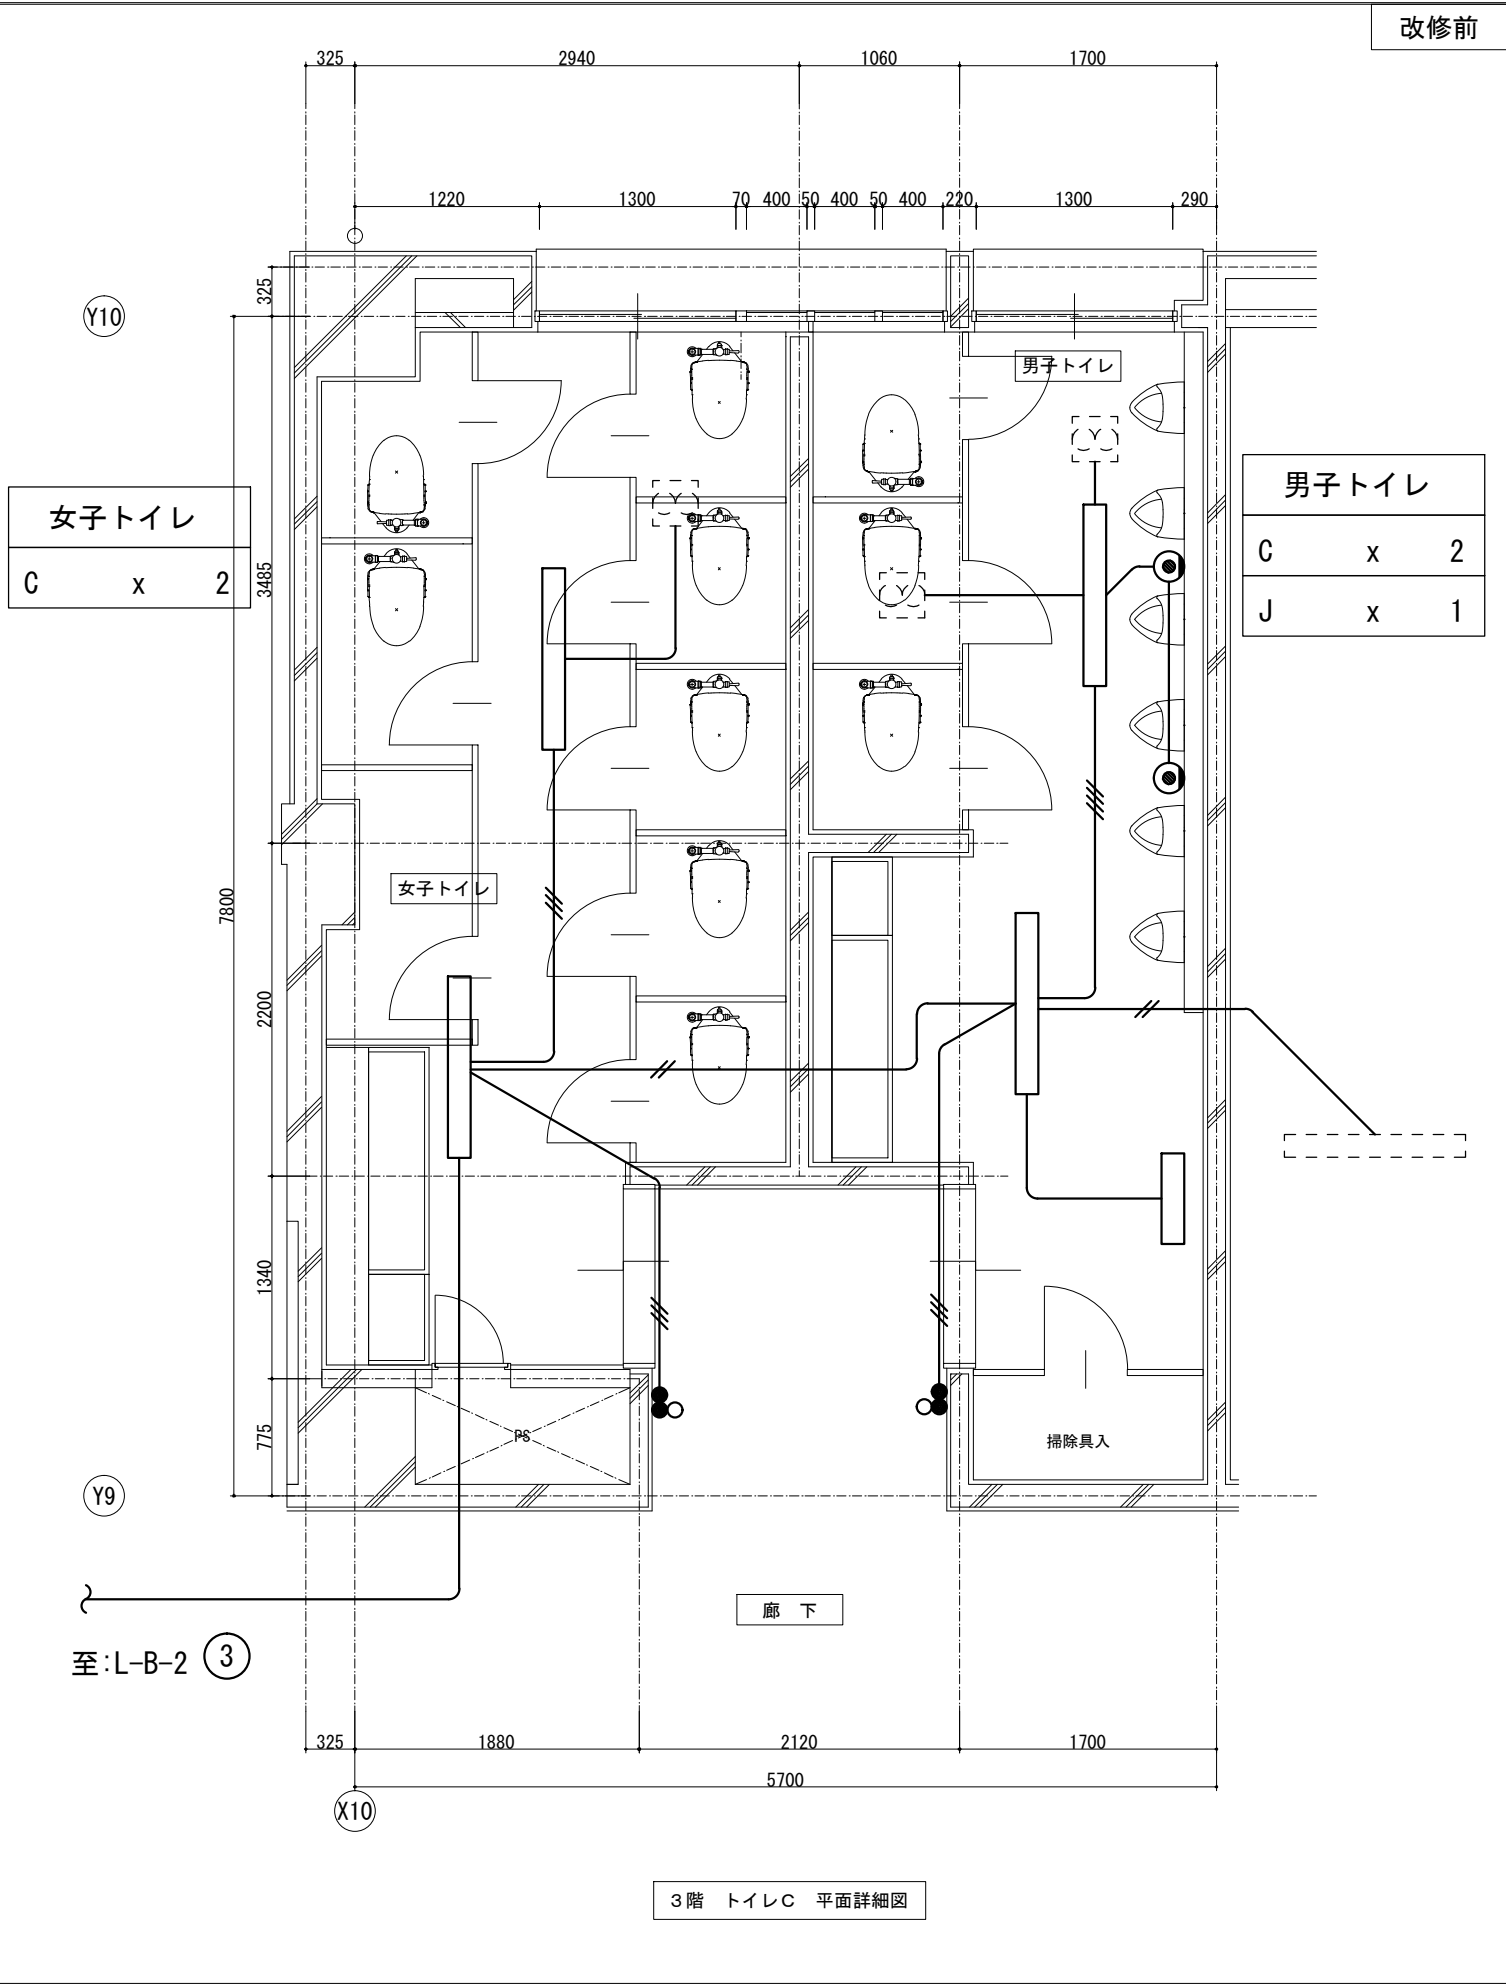

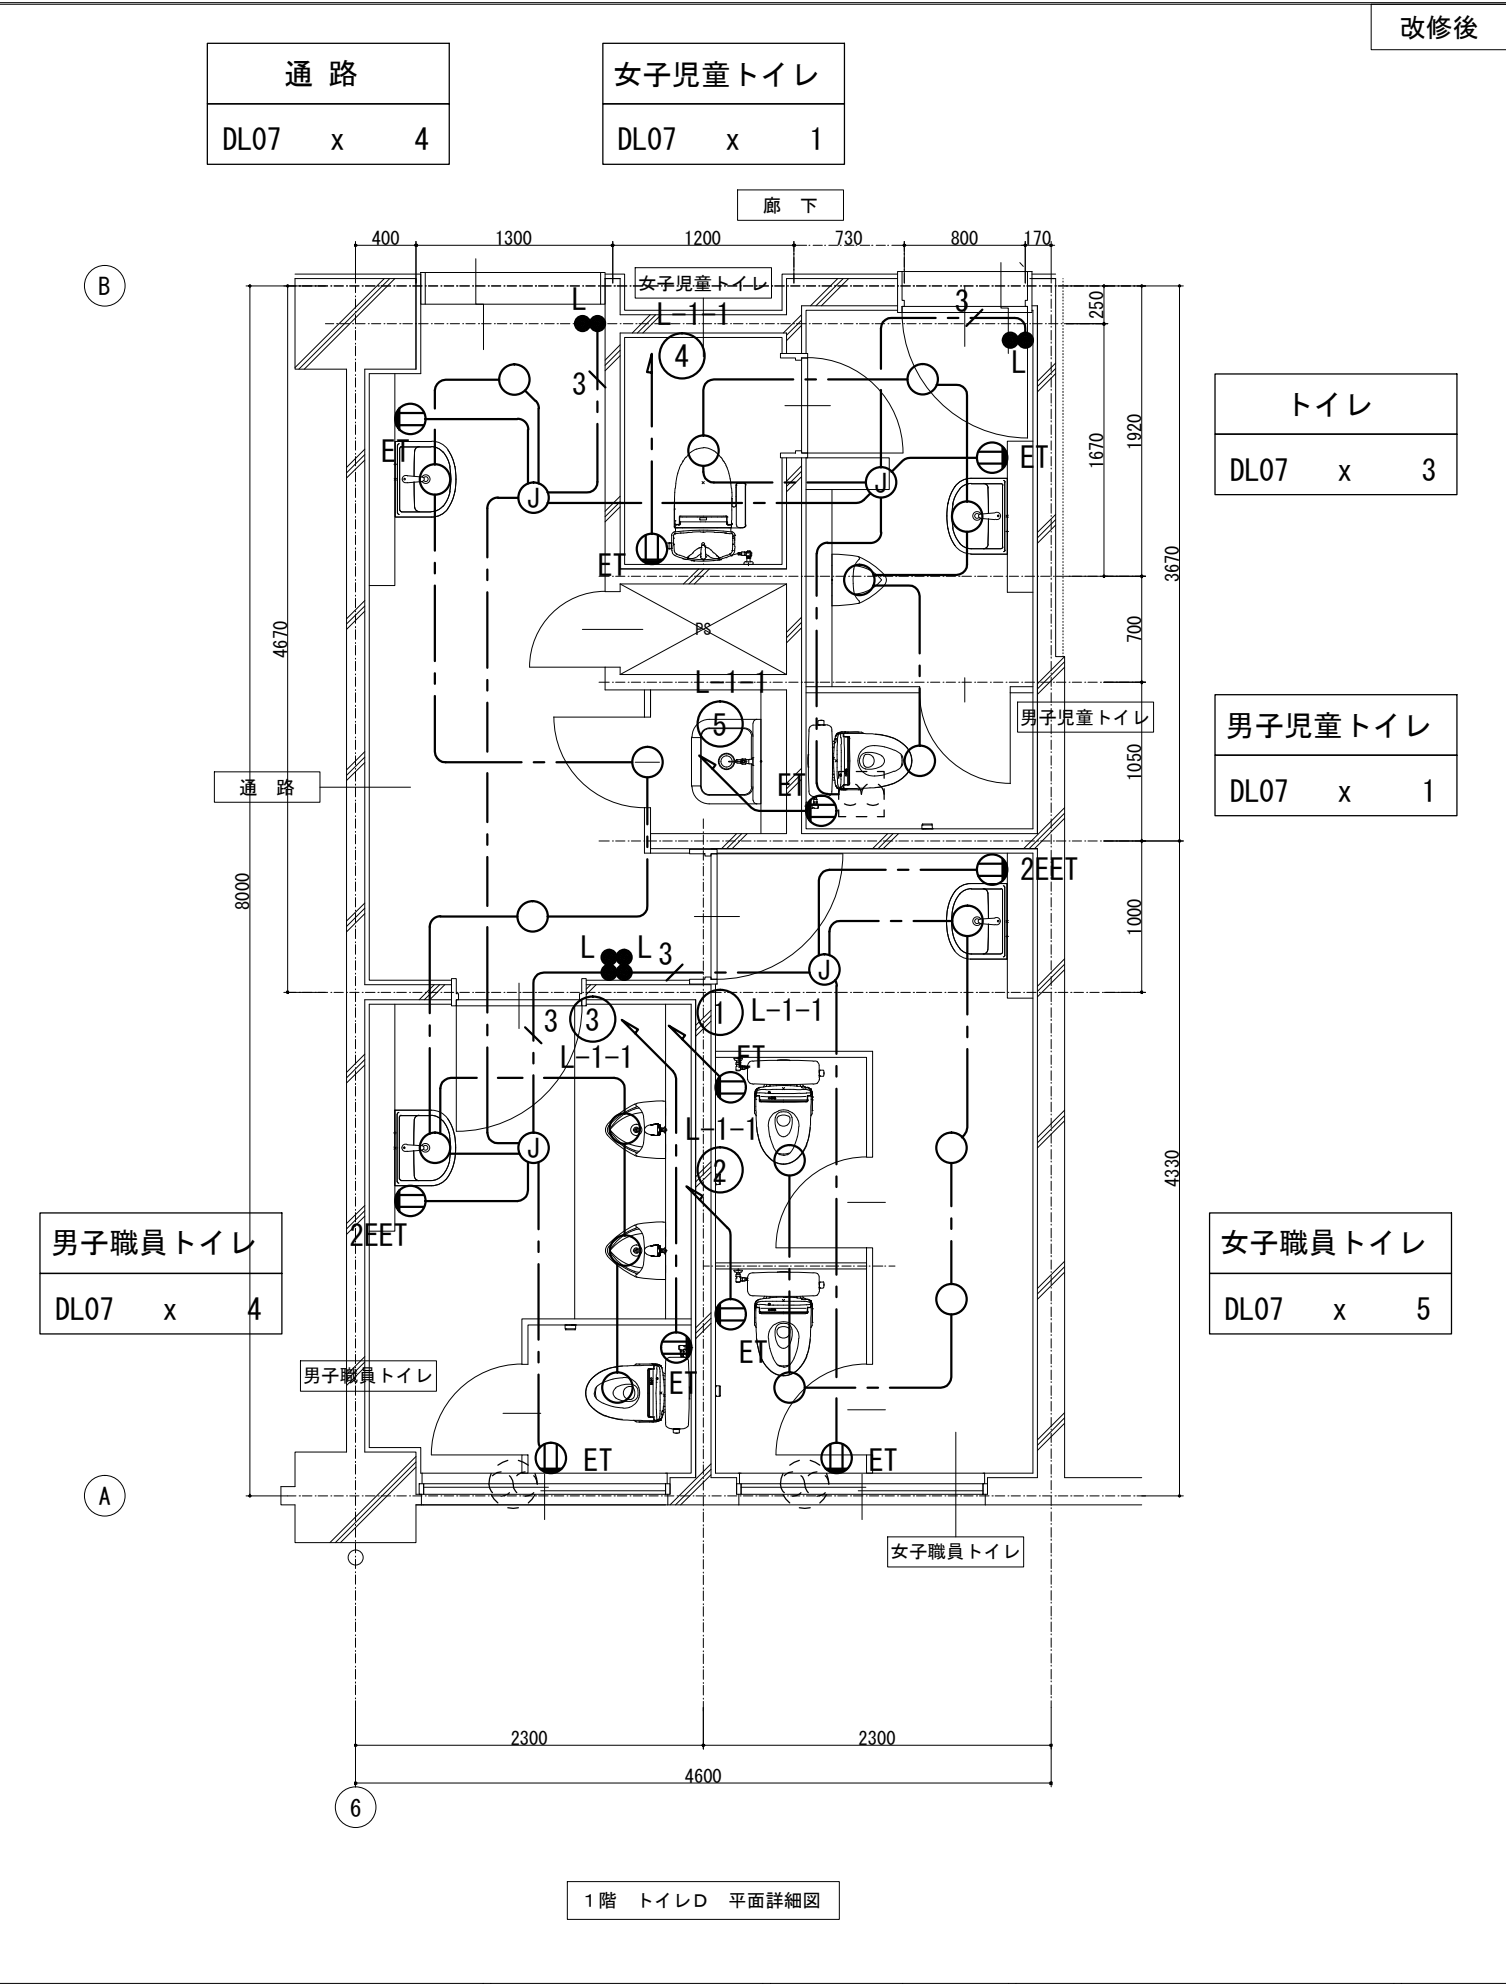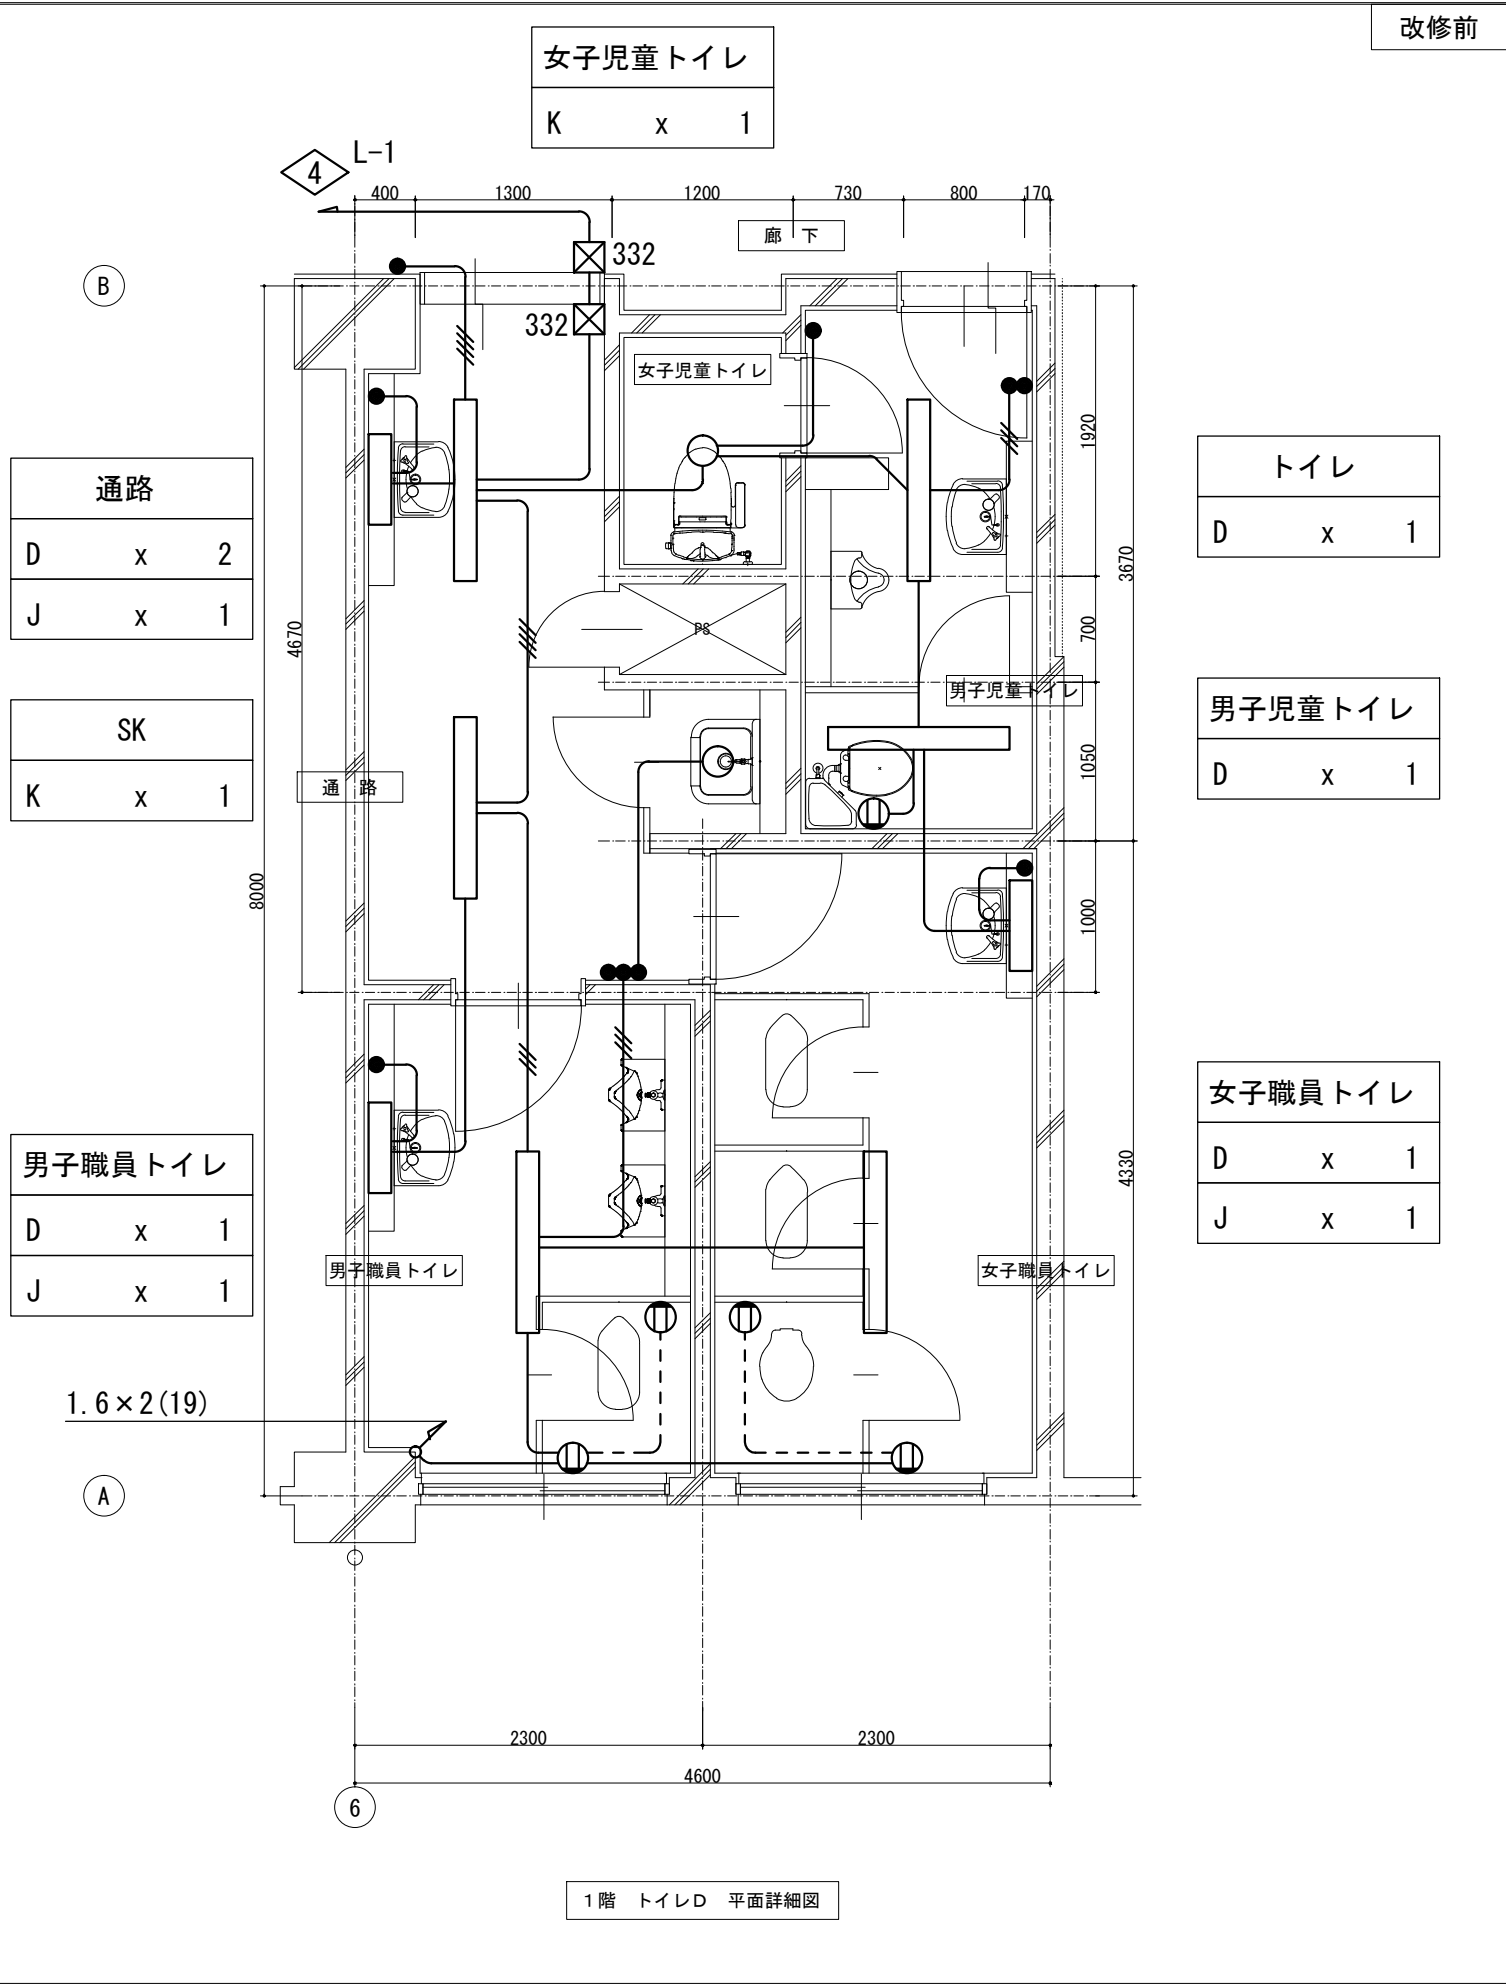

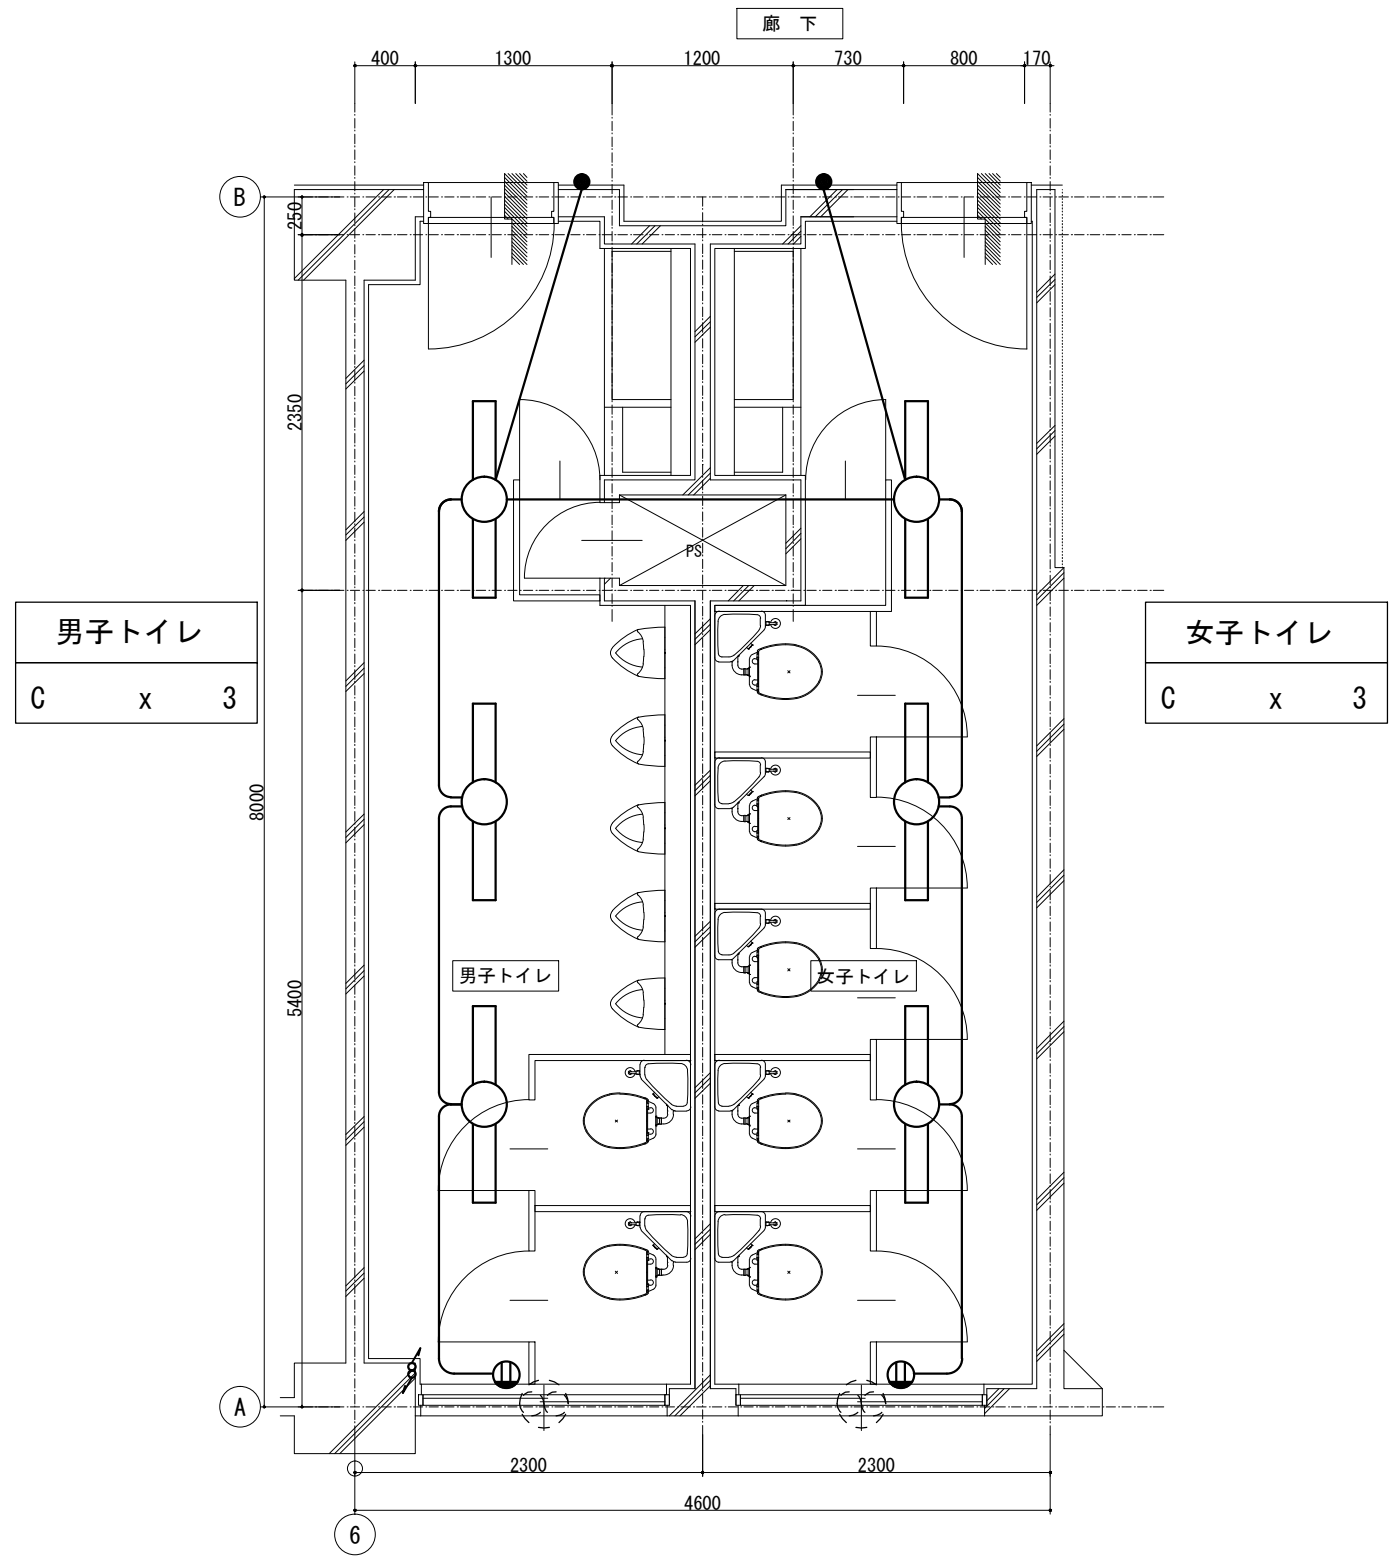


3階 トイレE 平面詳細図

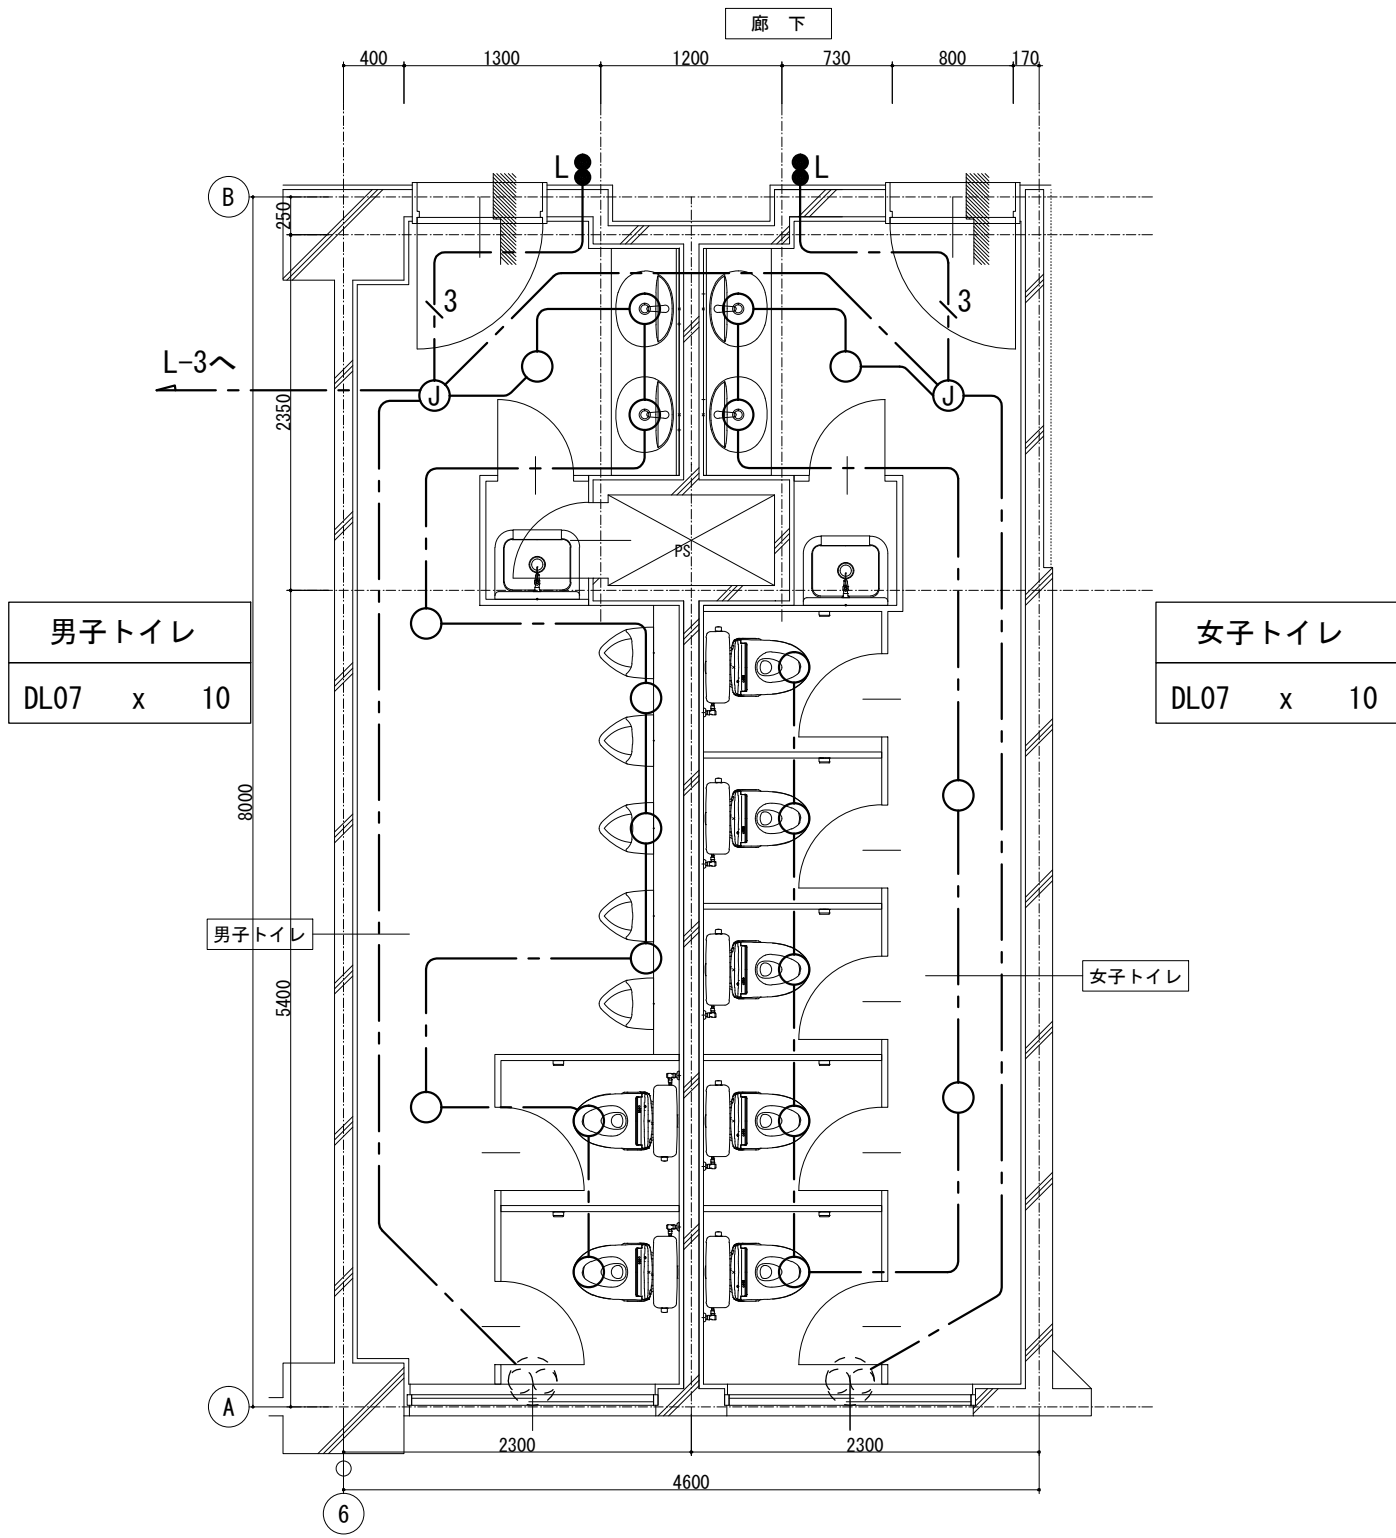



3階 トイレE 平面詳細図

|  |  |  |  |   |                                                                                                 |                                                                                     |                                         |
|--|--|--|--|---|-------------------------------------------------------------------------------------------------|-------------------------------------------------------------------------------------|-----------------------------------------|
|  |  |  |  | 株式会社 協和コンサルタンツ一級建築士事務所<br>一級建築士事務所東京都登録第13109号<br>KYOWA ENGINEERING CONSULTANTS CO., LTD.<br>CONSULTING ENGINEERS & ARCHITECTS<br>一級建築士登録第122018号 嶋谷 廣 宣 | CHECKED BY 確認<br>SCALE 縮尺<br>1/25 (A1)<br>1/50 (A3)<br>DATE 年月日<br>DRAWN BY 製図<br>JOB NO. JOB番号 | JOB TITLE<br>工事名称<br>校舎トイレ改修工事 (南小)<br>DRAWING TITLE<br>図面名称<br>トイレE平面詳細図 【改修前・改修後】 | SECTION NO. 図番<br>E - 10<br>DWG. NO. 図番 |
|--|--|--|--|---|-------------------------------------------------------------------------------------------------|-------------------------------------------------------------------------------------|-----------------------------------------|

改修前

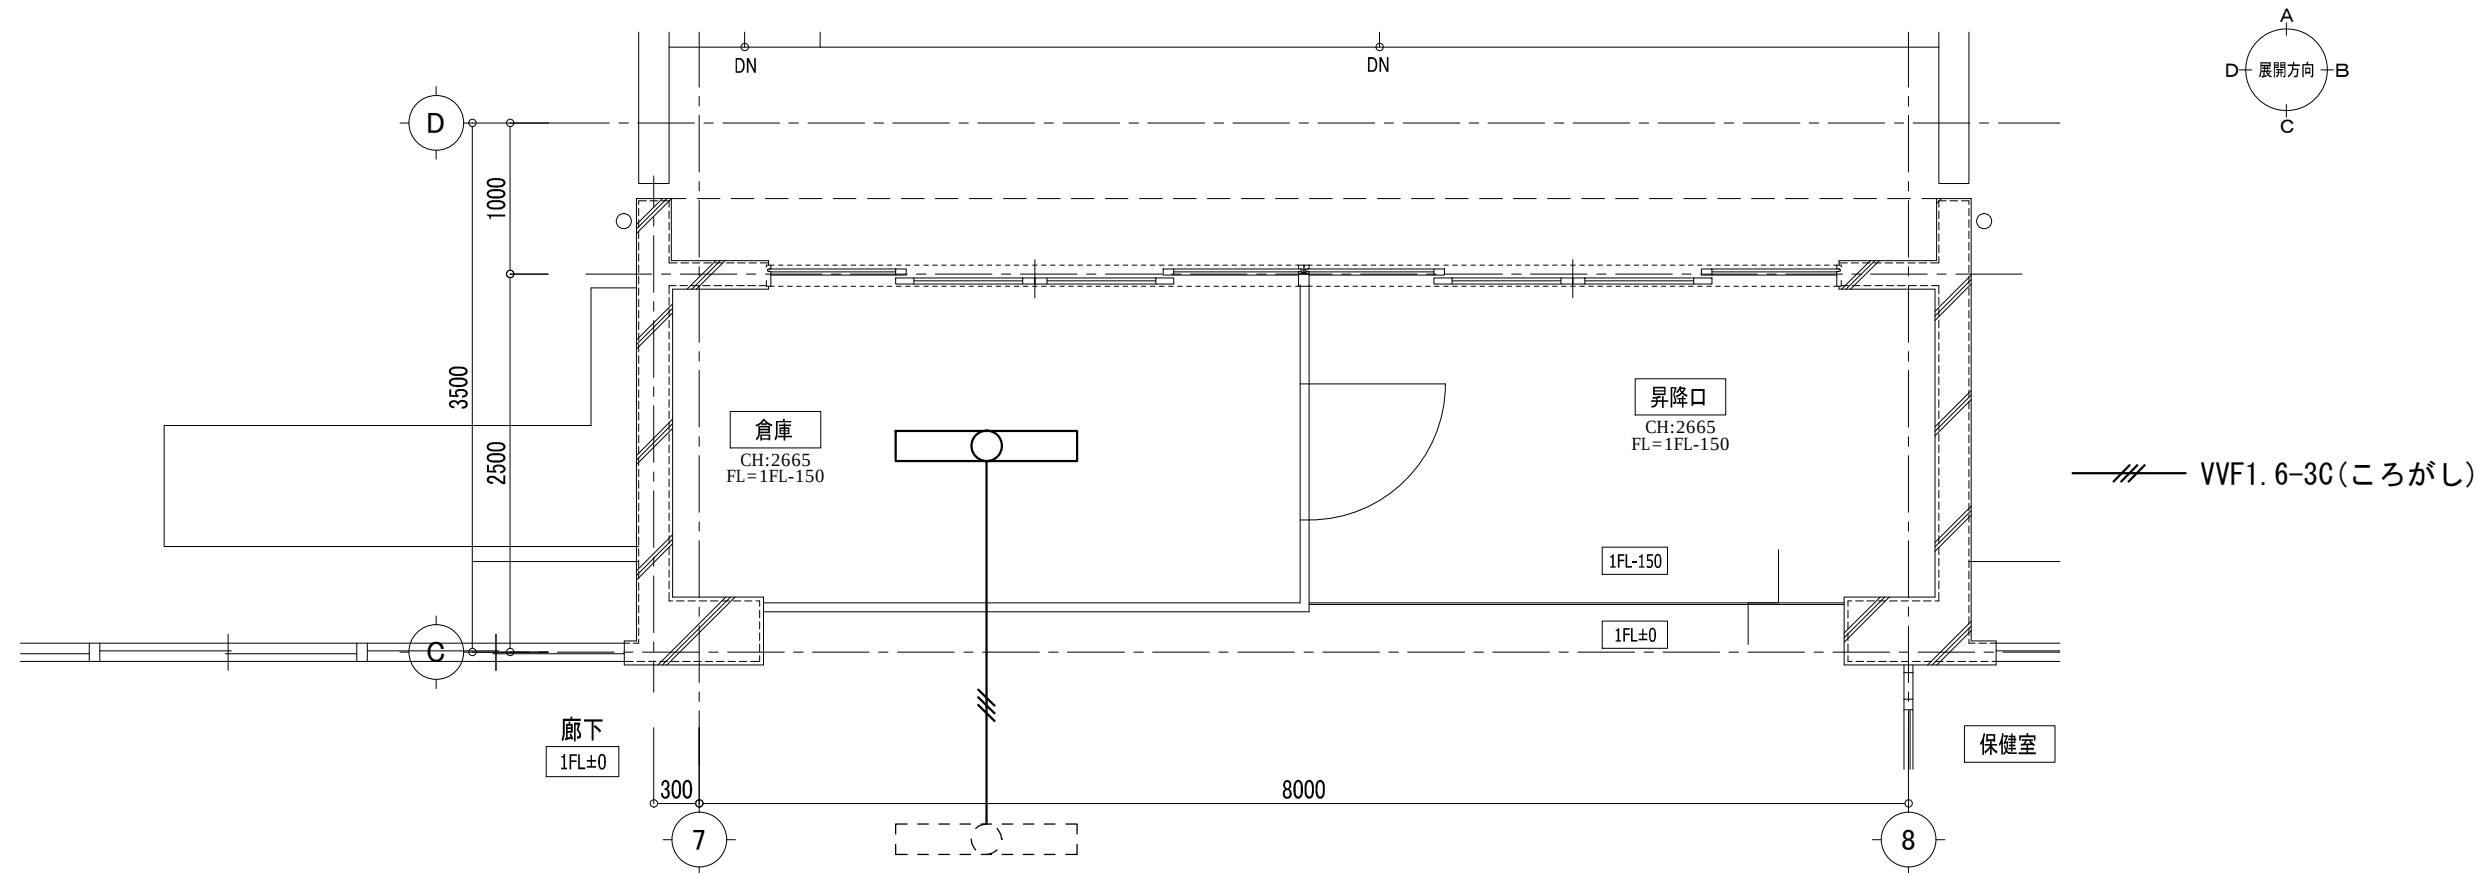

改修後

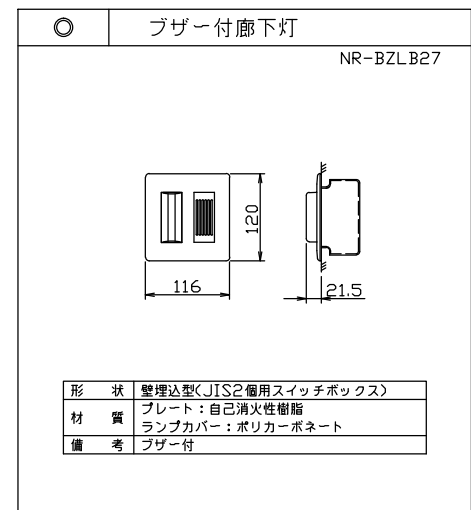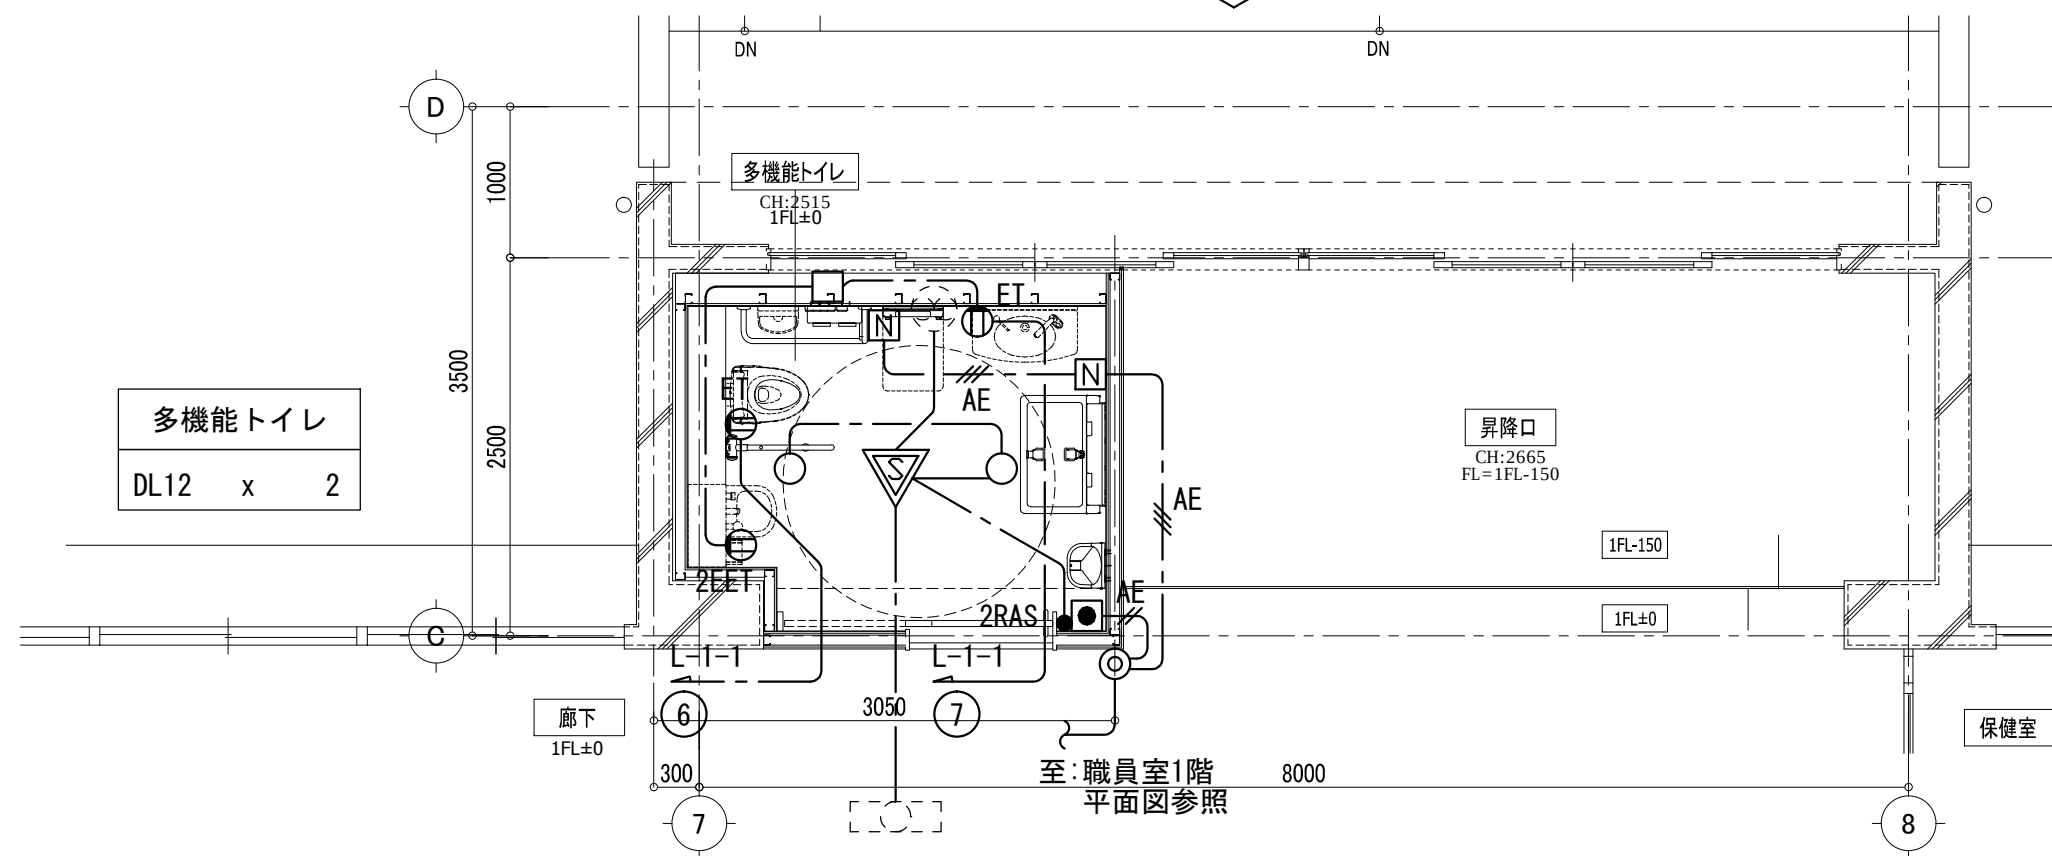

|                                         |  |  |  |            |        |         |                        |                       |      |             |    |
|-----------------------------------------|--|--|--|------------|--------|---------|------------------------|-----------------------|------|-------------|----|
| 株式会社 協和コンサルタンツ一級建築士事務所                  |  |  |  | CHECKED BY | 楢原 大 輔 | SCALE   | 1/25 (A1)<br>1/50 (A3) | JOB TITLE             | 工事名称 | SECTION NO. | 図番 |
| 一級建築士事務所東京都登録第13109号                    |  |  |  |            |        | DATE    | 年月日                    | 校舎トイレ改修工事 (南小)        |      | E - 11      |    |
| KYOWA ENGINEERING CONSULTANTS CO., LTD. |  |  |  | DRAWN BY   | 製図     |         |                        | DRAWING TITLE         | 図面名称 | DWG. NO.    | 通称 |
| CONSULTING ENGINEERS & ARCHITECTS       |  |  |  |            |        | JOB NO. | JOB番号                  | 多機能トイレ平面詳細図【改修前】【改修後】 |      |             |    |
| 一級建築士登録第122018号 嶋谷 廣 宣                  |  |  |  |            |        |         |                        |                       |      |             |    |

## I 工事概要

- | 4 建物概要 |      |     |      |            |                |    |
|--------|------|-----|------|------------|----------------|----|
|        | 建物名称 | 構造  | 階数   | 延面積<br>(㎡) | 消防法施行<br>令別表第一 | 備考 |
| ①      | 校舎棟  | RC造 | 地上3階 | 7,056.09   | (15) 項         | 改修 |
| ②      |      |     |      |            |                |    |
| ③      |      |     |      |            |                |    |
| ④      |      |     |      |            |                |    |
| ⑤      |      |     |      |            |                |    |

[illegible]

- 10 電気設備工事及び建築工事を本工事を含む場合、電気設備工事及び建築工事は、それぞれの工事仕様を適用し、下記の工事仕様は適用しない。なお、それぞれの工事仕様について特記されていない事項は、電気設備工事は埼玉県電気設備工事特別共通仕様書により、建築工事は埼玉県建築工事特別共通仕様書による。
- 11 同時期発注の関連工事
- ・ 建築工事
  - ・ 電気設備工事

## 1 共通仕様

① 機 材 等

- |                       | とする。なお、資材名、製造所名及び発注先を記載した報告書を監督員に提出すること。<br>使用機器等については、7Aハに含まれるの有無を確認し、7Aハを含む機材は、使用しないこと。<br>「図等による環境物品等の調達の推進に関する法律」（グリーン購入法）に規定される特調達品目に該当する機材は、その判断基準、配慮事項を満たすこと。<br>調達する工事材料は、埼玉県産とするよう努めるものとする。   | |
|---|
| 2 電気保安技術者             | ・置く ※置かない   | |
| 3 施工条件                | 施工時間<br>※行政機関の休日に関する法律（563第9号）に定める行政機関の休日以外。<br>・上記以外の時間に施工する場合は事前に監督員と協議すること。   | |
| 4 技能士の適用              | ○配管施工（配管工事） ・建築板金施工（風通し製作及び取付け）<br>○熱処理施工（保温工事） ・冷凍空調調機器施工（冷凍空調機器の据付け）   | |
| 5 機材の検査及び試験、機材の検査及び試験 | 検査及び試験を行うべき機材等は、標準仕様書及び特別仕様書によるほか下記による。<br>※飲用に供する設備機器の据付け及び取付け完了後、水質試験を行う。水質試験は、水道法による「水質基準に関する省令」に基づく化学的、物理的及び生物化学的試験とし、公立の保健所、試験所又は認定の試験所（事前に監督員の承諾を得る）に依頼して行うものとし、その結果は、監督員に提出するものとする。<br>ただし、検査項目は①一般細菌、②大腸菌、③亜硝酸態窒素、④硝酸態窒素及び亜硝酸態窒素、⑤塩化物イオン、⑥有機物、⑦pH値、⑧味、⑨臭気、⑩色度、⑪濁度および⑫残留窒素の12項目とする。<br>※雨水利用システム及び排水再利用システムを設置したときは、工事完成後定常の使用状態に入った後速やかに（概ね3ヶ月以内）流入水・処理水の水質試験を行う。<br>試験は上記の取用に供する場合の方法に従うものとする。<br>ただし、検査項目は残留窒素、pH値、臭気、外観、大腸菌、濁度、BOD、CODとする。   | |
| 6 監督員事務所              | 本工事で ・設ける（規模） ※設けない   | |
| 7 官公署その他への届出手続等       | 工事の着手、施工、完成に当たり、関係官公署などへの必要な届出手続等は受注者が代行し遅滞なく行う。   | |
| 8 工事用電力・水等            | 本工事に必要な工事用電力及び水などの費用は、すべて受注者の負担とする。   | |
| 9 工事用仮設物              | すべて受注者の負担とし、構内につくことが ※できる ※できない   | |
| 10 足場・さんばし類           | ※別契約の関連工事の受注者が定着したものは無償で使用できる。 ・本工事とする。   | |
| 11 建設発生土の処理           | 埋め戻し後の建設残土は、※監督員が指示する構内の場所に敷きならす。<br>・構外搬出適切処理する。   | |
| 12 埋め戻し土・盛土           | ※根切土の中の良い質土（但しコンクリート管以外の管の周囲は山砂の類） ○山砂の類   | |
| 13 再生砂、再生砕石、再生アスコン使用  | 契約図書中の山砂の類、砂利、砕石及びアスコンに代替し、表層以外において監督員の了解を得た上で、 ・使用できない。 ※使用できない。<br>再生砂の使用に先立ち、1購入あたり1棟体の六価クロム溶出試験を行い土壌の汚染に係る環境基準に適合することを確認すること。   | |
| 14 発生材の処理等            | ※引渡しを要するもの以外は構外に搬出し、適切処理する。<br>（構外搬出処理費は ※本工事 ・別途）<br>（1）引渡しを要するもの（ ）<br>（2）買取処分を要するもの（ ）<br>（3）再生資源化を図るもの（ ・硬質塩化ビニル管 ）<br>（4）特別管理産業廃棄物（ ）<br>※処理に先立ち計画書を提出し、処理後は調書を提出すること。   | |
| 15 容量等の表示             | （1）機器等の能力、容量等は表示された数値以上とする。<br>（2）電動機出力、燃料消費量及び圧力損失は、原則として表示された数値以下とする。   | |
| 16 配 管                | （1）地中埋設配管（排水管を除く）<br>1）地下埋設槽（コンクリート製） ※要（図示の箇所） ・不要<br>2）地下埋設鉄（キャットアイ） ※要（舗装部の分岐、曲部） ・不要<br>3）埋設表示テープ（2倍折込み） ※要 ・不要   | |
| 17 耐震施工               | 設備機器の固定等は、「建築設備耐震設計・施工指針 2014年版」（独立行政法人建築研究所監修）を参考とする。<br>ただし、設計用地震力（水平及び鉛直）は次の設計用水平地震力 K <sub>h</sub> 及び設計用鉛直地震力 K <sub>v</sub> （K <sub>h</sub> 、2）を用いて計算する。<br>設計用水平地震力と設計用鉛直地震力は同時に作用するものとする。<br>設計用水平地震力   | |
|                       | <table border="1"> <thead> <tr> <th rowspan="3">設置場所</th><th colspan="4">耐震安全性の分類</th></tr> <tr> <th colspan="2">・特定の施設</th><th colspan="2">・一般の施設</th></tr> <tr> <th>重要機器</th><th>一般機器</th><th>重要機器</th><th>一般機器</th></tr> </thead> <tbody> <tr> <td rowspan="2">上層階<br/>屋上及び塔屋</td><td>2.0</td><td>1.5</td><td>1.5</td><td>1.0</td></tr> <tr> <td>(2.0)</td><td>(2.0)</td><td>(2.0)</td><td>(1.5)</td></tr> <tr> <td rowspan="4">中間階</td><td>&lt;2.0&gt;</td><td>&lt;1.5&gt;</td><td>&lt;1.5&gt;</td><td>1.0</td></tr> <tr> <td>1.5</td><td>1.0</td><td>1.0</td><td>0.6</td></tr> <tr> <td>(1.5)</td><td>(1.5)</td><td>(1.5)</td><td>(1.0)</td></tr> <tr> <td>&lt;1.5&gt;</td><td>&lt;1.0&gt;</td><td>&lt;1.0&gt;</td><td>&lt;0.6&gt;</td></tr> <tr> <td rowspan="3">1 階及び地下階</td><td>1.0</td><td>0.6</td><td>0.6</td><td>0.4</td></tr> <tr> <td>(1.0)</td><td>(1.0)</td><td>(1.0)</td><td>(0.6)</td></tr> <tr> <td>&lt;1.5&gt;</td><td>&lt;1.0&gt;</td><td>&lt;1.0&gt;</td><td>&lt;0.6&gt;</td></tr> </tbody> </table> | 設置場所  | 耐震安全性の分類 |       |  |  | ・特定の施設 |  | ・一般の施設 |  | 重要機器 | 一般機器 | 重要機器 | 一般機器 | 上層階<br>屋上及び塔屋 | 2.0 | 1.5 | 1.5 | 1.0 | (2.0) | (2.0) | (2.0) | (1.5) | 中間階 | <2.0> | <1.5> | <1.5> | 1.0 | 1.5 | 1.0 | 1.0 | 0.6 | (1.5) | (1.5) | (1.5) | (1.0) | <1.5> | <1.0> | <1.0> | <0.6> | 1 階及び地下階 | 1.0 | 0.6 | 0.6 | 0.4 | (1.0) | (1.0) | (1.0) | (0.6) | <1.5> | <1.0> | <1.0> | <0.6> |
| 設置場所                  | 耐震安全性の分類   | |
|                       | ・特定の施設   |       | ・一般の施設   | |
|                       | 重要機器   | 一般機器  | 重要機器     | 一般機器  | |
| 上層階<br>屋上及び塔屋         | 2.0   | 1.5   | 1.5      | 1.0   | |
|                       | (2.0)   | (2.0) | (2.0)    | (1.5) | |
| 中間階                   | <2.0>   | <1.5> | <1.5>    | 1.0   | |
|                       | 1.5   | 1.0   | 1.0      | 0.6   | |
|                       | (1.5)   | (1.5) | (1.5)    | (1.0) | |
|                       | <1.5>   | <1.0> | <1.0>    | <0.6> | |
| 1 階及び地下階              | 1.0   | 0.6   | 0.6      | 0.4   | |
|                       | (1.0)   | (1.0) | (1.0)    | (0.6) | |
|                       | <1.5>   | <1.0> | <1.0>    | <0.6> | |
|                       | （注）（ ）内の数値は防振支持の機器の場合に適用する。<br>＜ ＞内の数値は水槽類に適用する。<br>※上層階とは2～6階建の場合は最上階、7～9階建の場合は上層2階、<br>10～12階建の場合は上層3階、13階建以上の場合は上層4階<br>中間階とは地下階、1階を除く各階で上層階に該当しないもの（平屋建の場合は無し）<br>重要機器は次のものを示す。<br>給水装置 排水装置 換気機器 空調機器 熱源機器<br>防災設備 監視制御設備 危険物貯蔵装置<br>火を使用する設備 避難経路上に設置する機器   | |
| 17-1 あと施工アンカー         | 機器・配管等の据付けにおけるあと施工アンカーの使用については、監督員の承諾を受けるものとする。<br>重量100kgを超える機器の耐震支持については、耐震計算書を添付し、アンカーボルトを選定すること。<br>施工は、（一社）日本建築あと施工アンカー協会の資格を有するもの、又は十分な技能及び経験を有した者が行うこと。<br>金属拡張系アンカーの場合は、所定の穿孔深さ、拡張の完了がわかる記録を添付すること。<br>接着系アンカーの場合は、所定の穿孔深さ、清掃状況、マーキング、カプセル挿入、埋込みの完了が分かる記録を添付すること。<br>（原則として、接着系アンカーは吊り支持に使用しないものとする。）<br>あと施工アンカーの試験は、アンカーの種類毎に1か所引張試験を実施すること。   | |


| 気空調設備工事の保温の種別                                            |                                                         |          |
|----------------------------------------------------------|---------------------------------------------------------|----------|
| 区 分                                                      | 施 工 箇 所                                                 | 保 温 種 別  |
| ド レ ン 管                                                  | 屋内露出（一般居室、廊下）                                           | a1・(ハ)・Ⅶ |
|                                                          | 機械室、書庫、倉庫                                               | b・(ハ)・Ⅷ  |
|                                                          | 天井内、P・S内及び空隙壁中                                          | c2・(ロ)・Ⅶ |
|                                                          | 浴室、厨房等の多湿箇所<br>(厨房の天井内は含まない。)                           | e3・(ハ)・Ⅶ |
|                                                          | 屋内露出（一般居室、廊下）                                           | A1・(イ)・Ⅱ |
|                                                          | 機械室、書庫、倉庫                                               | B・(イ)・Ⅲ  |
| 蒸 気 管                                                    | 天井内、P・S内及び空隙壁中                                          | C2・(ロ)・Ⅱ |
|                                                          | 床下、暗渠内（ビツト内、共同溝を含む。）                                    | D・(ロ)・Ⅱ  |
|                                                          | 屋内露出（バルコニー、開放廊下を含む。）<br>及び浴室、厨房等の多湿箇所<br>(厨房の天井内は含まない。) | E3・(イ)・Ⅱ |
|                                                          | 屋内露出（一般居室、廊下）                                           | A1・(ハ)・Ⅲ |
|                                                          | 機械室、書庫、倉庫                                               | B・(ハ)・Ⅳ  |
|                                                          | 天井内、P・S内及び空隙壁中                                          | C1・(イ)・Ⅲ |
| 冷水・冷温水管<br>(膨張管、空気抜き、<br>膨張タンクからボ<br>イラー等への補給<br>水管を含む。) | 床下、暗渠内（ビツト内、共同溝を含む。）                                    | D・(ハ)・Ⅲ  |
|                                                          | 屋内露出（バルコニー、開放廊下を含む。）<br>及び浴室、厨房等の多湿箇所<br>(厨房の天井内は含まない。) | E3・(ハ)・Ⅲ |
|                                                          | 屋内露出（一般居室、廊下）                                           | A1・(イ)・Ⅰ |
|                                                          | 機械室、書庫、倉庫                                               | B・(イ)・Ⅰ  |
|                                                          | 天井内、P・S内及び空隙壁中                                          | C2・(ロ)・Ⅰ |
|                                                          | 床下、暗渠内（ビツト内、共同溝を含む。）                                    | D・(ロ)・Ⅰ  |
| 温 水 管<br>(膨張管を含む。)                                       | 屋内露出（バルコニー、開放廊下を含む。）<br>及び浴室、厨房等の多湿箇所<br>(厨房の天井内は含まない。) | E3・(イ)・Ⅰ |
|                                                          | 屋内露出（一般居室、廊下）                                           | A1・(イ)・Ⅰ |
|                                                          | 機械室、書庫、倉庫                                               | B・(イ)・Ⅰ  |
|                                                          | 天井内、P・S内及び空隙壁中                                          | C2・(ロ)・Ⅰ |
|                                                          | 床下、暗渠内（ビツト内、共同溝を含む。）                                    | D・(ロ)・Ⅰ  |
|                                                          | 屋内露出（バルコニー、開放廊下を含む。）<br>及び浴室、厨房等の多湿箇所<br>(厨房の天井内は含まない。) | E3・(イ)・Ⅰ |

- | ダクトの保温の種別   |                                                         | 保 温 種 別   |
|-------------|---------------------------------------------------------|-----------|
| 区 分         | 施 工 箇 所                                                 |           |
| 長 方 形 ダ ク ト | 屋内露出（一般居室、廊下）                                           | J1・(イ)・XⅠ |
|             | 屋内露出（機械室、書庫、倉庫）                                         | I・(イ)・XⅠ  |
|             | 屋内隠ぺい、D5内                                               | I・(ロ)・XⅠ  |
|             | 屋外露出（バルコニー、解放廊下を含む。）<br>及び浴室、厨房等の多湿箇所<br>（厨房の天井内は含まない。） | K3・(イ)・XⅠ |
|             |                                                         |           |
| 円 形 ダ ク ト   | 屋内露出（一般居室、廊下）                                           | O1・(イ)・XⅠ |
|             | 屋内露出（機械室、書庫、倉庫）                                         | N・(イ)・XⅠ  |
|             | 屋内隠ぺい、D5内                                               | N・(ロ)・XⅠ  |
|             | 屋外露出（バルコニー、開放廊下を含む。）<br>及び浴室、厨房等の多湿箇所<br>（厨房の天井内は含まない。） | P3・(イ)・XⅠ |
|             |                                                         |           |
| 消音内貼り       | サブライチンチャンパー                                             | M・(ロ)・Ⅸ   |
|             | 消音ライチャンパー・消音エルボ                                         | L・(ロ)・Ⅸ   |


| 給排水衛生設備工事の保温の種別                                        |                                                         |          |
|--------------------------------------------------------|---------------------------------------------------------|----------|
| 区 分                                                    | 施 工 箇 所                                                 | 保 温 種 別  |
| 給 水 管                                                  | 屋外露出（一般居室、廊下）                                           | a1・(ハ)・Ⅶ |
|                                                        | 機械室、書庫、倉庫                                               | b・(イ)・Ⅶ  |
|                                                        | 天井内                                                     | c2・(ロ)・Ⅶ |
|                                                        | P S 内及び空隙壁中                                             | —        |
|                                                        | 景望住宅P S 内                                               | c2・(ハ)・Ⅶ |
|                                                        | 床下、暗渠内（ビツ内、共同溝を含む。）                                     | —        |
| 排水及び通気管                                                | 屋外露出（バルコニー、解放廊下を含む。）<br>及び浴室、厨房等の多湿箇所<br>（厨房の天井内は含まない。） | e3・(ハ)・Ⅶ |
|                                                        | 屋外露出（一般居室、廊下）                                           | —        |
|                                                        | 機械室、書庫、倉庫                                               | —        |
|                                                        | 天井内                                                     | c2・(ロ)・Ⅶ |
|                                                        | P S 及び空隙壁中                                              | —        |
|                                                        | 屋外露出（バルコニー、解放廊下を含む。）<br>及び浴室、厨房等の多湿箇所<br>（厨房の天井内は含まない。） | e3・(ハ)・Ⅶ |
| 給 湯 管<br>(膨張管、空気抜き、<br>膨張タンクからボ<br>イラー等への補給<br>水管を含む。) | 屋外露出（一般居室、廊下）                                           | a1・(イ)・Ⅰ |
|                                                        | 機械室、書庫、倉庫                                               | b・(イ)・Ⅰ  |
|                                                        | 天井内                                                     | c2・(ロ)・Ⅰ |
|                                                        | P S 内及び空隙壁中                                             | d・(ロ)・Ⅰ  |
|                                                        | 屋外露出（バルコニー、解放廊下を含む。）<br>及び浴室、厨房等の多湿箇所<br>（厨房の天井内は含まない。） | e3・(イ)・Ⅰ |

- (注) 1. 消火、排水及び通気管のうち見えかき部は塗装を施す。  
2. 排水管の管轄が耐火二層管、耐圧VPの場合は、保温を要しない。  
3. 施工種別bの材料及び施工順序3、4に替え、アルミガラス化耐原紙を使用する。  
4. 機器類の保温材の種類は、(※グラスウール・ロックウール)とする。  
5. 消火管屋外露出部保温仕様は、e<sub>1</sub>(ハ)Ⅷとする。  
6. 使用内露出SUS管及び外露出SUS管は保温を要しない。  
7. 空調設備を要する便所(特別支援学級等)以外の便所で高密度ポリエチレン管を採用する場合は、施工箇所により保温を要する。  
※ロックウール・グラスウールのホルムアルデヒド放散量による区分は、原則として☆☆☆☆とする。  
※屋外給水パイプ(呼び径20以下のみ)は、保温厚40mmの防凍保温を行うこと。  
・図示の屋外露出部(給水管、消火管、給湯管、膨脹管、弁類を含む)は下記仕様により防凍保温を行う。  
※保温仕様は保温厚を40mmとする。  
・保温材をグラスウールとし、凍結防止ヒーターを設置。  
  
下記の垂鉛メッキを施したダクト及び配管は、塗装を行わない。  
※機械室、書庫、倉庫  
下記の金属電線管は塗装を行う。  
・屋外露出 ※多湿箇所 屋内露出 (※見えかき部)  
  
特記なき電線・ケーブルは、原則としてエコマテリアル電線・ケーブルとし、露出部分に使用する場合は耐紫外線性能を有するものとする。  
ただし、自動制御設備に関わる配線は標準仕様書の自動制御設備の項による。

- |                         |   |
|-------------------------|---|
| はつり及びあと<br>施工アンカー打設     | 既存コンクリート床、壁等の配管貫通部の穴開け及びあと施工アンカー打設前に、図面に明示する箇所についてX線撮影調査を実施すること。<br>電動ドリル等の刃が鉄筋、金属配管等に接触した場合には、自動で電動工具の電源を遮断する装置を使用する。   |
| 23 管の埋設深さ               | (1) 公道上は、道路管理者の指定する深さとする。<br>(2) 構内車両通路では、路盤材下面から管の上端まで600mmとする。<br>(3) その他の場所では、地表面(舗装する部分では路盤材下面)から管の上端まで300mmとする。   |
| 24 既設管分枝・接続             | 既設管に接続・分岐する場合は、原則として新設時の接合方法として標準仕様書に規定された工法による。<br>やむを得ずそれ以外の工法を採用する場合は監督員の承諾を受ける。   |
| 25 絶縁継手の設置<br>・種別       | ※コンクリートの建築物に出入りする箇所の付近の露出部配管<br>※鋼管と鋼管及びこれに類する部分 ※鋼管とステンレス管及びこれに類する部分<br>※50A以下は絶縁ユニオンとし、それ以上は絶縁フランジ ・全て絶縁フランジ   |
| 26 天井仕上区分               | ( ) 書きの室名は直天井を示し、その他は二重天井を示す。   |
| 27 他工事との<br>取合区分        | スリーブ、箱入れその他工事との取合いは、工事区分表によるものとし、施工に支障を来さない時期までに、必要な位置、大きさなどを明示し、監督員と打合わせする。   |
| 28 施工図等の取扱い             | 施工図等の著作権に係わる当該建物に限る使用权は、発注者に帰属するものとする。   |
| 29 保 険                  | 受注者は工事的物及び工事材料について工事完成期日後14日まで、これを火災が保障対象になっている組立保険等にかけて、証書の写しを監督員に提出する。<br>受注者は法定外の労災保険に付し、証書の写しを監督員に提出する。   |
| 30 配管識別                 | 配管等の識別は、その方法等について監督員と協議のうえ行うこと。   |
| 31 墜落制止用器具<br>(フルハーネス型) | ※使用を要する 墜落制止用器具の安全な使用に関するガイドライン<br>(平成30年6月22日付け基発0622第2号)による<br>・使用を要しない   |
| 32 誘導電動機                | 三相誘導電動機はJIS C 4213 (IE3) トップランナーモーターとする。   |
| 33 完成図書<br>の電子納品        | 完成図書の電子納品運用ガイドライン ※適用する ・適用しない<br>完成図の表紙及び背表紙には、工事名、受・発注者名、完成年月を記載すること。<br>また、完成図の中に主要機器一覧表(名称、製造者名、形式、容量又は出力、数量等)を記載すること。<br>県営住宅の完成図の提出部数は、A3二つ折り製本4部とする。   |
| 34 そ の 他                | 工事に先立ち、監督員と打合せの上、住民及び関係自治会等に対して工事説明を実施すること、工事に先立ち、「工事のお知らせ」等を配布し、周知する。   |
| 1 共通事項                  | 改修工事で特別に付加すべき事項について指定するものとし、それ以外は本特記仕様書の一般共通事項とする。   |
| 2 改修部分の足場               | 本工事で単独に必要な足場は、下記により設ける。<br>(1) 内部足場 ※ 脚立足場 ・ 枠組足場 ・<br>(2) 外部足場 ※ A種(枠組足場) ・ B種 ・ C種 ・ D種 ・ E種 ・ F種<br>※足場を設ける場合は、「手すり先行工法に関するガイドライン」について(厚生労働省基発第0424001号平成21年4月24日)の「手すり先行工法に関するガイドライン」により、「働きやすい安心感のある足場に関する基準」に適合する手すり、中せん及び幅木の機能を有する足場とし、足場の組立て、解体又は変更の作業は、「手すり先行工法による足場の組立て等に関する基準」の2の(2)手すり据置方式又は(3)手すり先行専用足場方式により行うものとする。 |
| 3 既存部分養生・<br>既存家具等養生    | (1) 関係受注業者と共用部分<br>※別契約の関係受注業者が定着したものは無償で使用できる。<br>・本工事で負担とする。(種別は(2)による。)<br>(2) 本工事で単独で必要となる養生は、下記による。<br>※ビニールシート ・ 合板 ・   |
| 4 備品等の移動                | ・別途工事 ・ 本工事 ※接続配管等の取外し、接続は本工事   |
| 5 仮設間仕切り                | (1) 関係請負業者と共用部分<br>※別契約の関係受注業者が定着したものは無償で使用できる。<br>・本工事で負担とする。(種別は(2)による。)<br>(2) 本工事で単独で必要となる仮設間仕切りは、下記による。<br>※A種 単管下地全面シート張り ・   |
| 6 撤去後機材の扱い              | (1) 改修部分の機材は原則として撤去後新品に取替えるものとし、再使用する場合は区分区分による。<br>(2) 撤去後再使用の指定がない機材のうち、撤去後使用価値を有するものは、現場発生物品として監督員に報告する。<br>それ以外の機材は種類別に産業廃棄物として分別処分し、マニフェストを監督員に提出する。   |
| 7 支持金物の再使用              | (1) インサート金物 ・ インサートの往々に引張試験を行った場合は、再使用できる ※新品<br>(2) 形鋼支持金物等 ・ 再使用できる ※新品   |
| 8 あと施工アンカー<br>の種別       | 金属拡張アンカー又は接着系アンカーを使用するものとし、その使用については、監督員の承諾を受けるものとする。   |
| 9 フロン回収                 | 冷媒管の撤去に当たっては、すべてのフロンガスを回収し下記の方法で処理する。<br>※破壊プラント搬入 ・ フロン再生後引き渡し ・ 未再生引き渡し<br>「フロン類の使用の合理化及び管理の適正化に関する法律」に基づき処理すること。   |
| 10 総 合 調 整              | ・全体再調整 ※改修部及び影響部のみ調整   |
| 11 既設基礎類の解体<br>はつり      | 建設機械は、原則として、排出ガス対策型、低騒音型、低振動型を使用すること。<br>現場内で使用する重機等は、解体建築物の位置及び規模に応じた機種及び規格のものを選定すること。<br>粉じんの飛散等により周辺環境に影響を及ぼさないよう適宜散水や粉じん発生源を覆うなど環境対策に配慮すること。   |
| 12 アスベスト事前<br>調査結果の報告   | 全ての建築物、工作物において大気汚染防止法及び石綿障害予防規則の事前調査を建築物石綿含有建材調査者により実施し、アスベスト使用有無に関わらず、結果を知事又は市長あてに報告すること。   |
| 13 そ の 他                | (1) 図面上の縮尺は、JIS A1版とした縮尺とする。<br>(2) 受注者は、施工にあたって施設運営に支障の無いように綿密に打合せを行うこと。   |

[illegible]

|                                 | (3) 特に騒音振動など周辺に甚大な影響のある工事については、原則として学校<br>では学校運営に支障を与えない期間、その他の施設では施設管理者と打合せて<br>設定すること。   |   |                    | 標準仕様書によるほか下記による。<br>(1) 圧縮機原動機の制御方式 ※回転数制御 ・オンオフ制御<br>(2) 冷媒 HFC ( R410A、R32又はR407C )<br>(注1) R410Aを採用した場合、冷媒配管は機器の設計圧力を満足するものを<br>使用すること。<br>(注2) R32を採用した場合、冷媒配管の断熱材被覆銅管は難燃性のものを使用<br>すること。<br>(3) 埼玉県グリーン調達推進方針で掲げる成績係数を満たす機器とする。                                                                               |                       | ⑫ 擬音装置           | ○女子用トイレブース及び職員トイレに設置する。(※本工事 ・別途工事)<br>・男子用トイレブースに設置する。(※本工事 ・別途工事)<br>・バリアフリートイレブースに設置する。(※本工事 ・別途工事)<br>衛生設備器具の適用等の必要ことは別途衛生設備器具表による。 |         | ② 洗面器等の排水管<br>③ 満水試験継手<br>4 樹の適用 | 洗面器等に直結する排水管は、器具トラップより1サイズアップする。<br><br>3階以上にわたる排水立て管には、各階毎に次の継手を設ける。<br>・掃除口付きソケット ・満水試験用掃除口ソケット ○差込ソケット<br><br>別紙樹表による。 | |
|---|
|                                 | (4) F F式温風暖房機の撤去・再取付、新規設置について<br>F F式温風暖房機の一時的取外し、再取付、新規設置及び動作確認は、製造者又は<br>製造者認定の代理店等に所属する「石油機器技術管理士」の登録を受けたもの（<br>（一財）日本石油燃焼機器保守協会）が行い、記録を整備すること。なお、動作<br>確認は、一時的取外し前、再取付け後の双方で行うこと。新規設置の場合は設置後<br>に行うこと。   |   |                    |   |                       | ⑬ そ の 他          | |
| ○<br>空<br>気<br>調<br>和<br>設<br>備 | 1 設計温湿度   | <table><tr><th colspan="2">外 気</th><th colspan="4">屋 内</th></tr><tr><th>温度 (DB)</th><th>湿度 (RH)</th><th colspan="2">一 般 系 統</th><th>温度 (DB)</th><th>湿度 (RH)</th><th>温度 (DB)</th><th>湿度 (RH)</th></tr><tr><td>夏 期</td><td>37.1℃</td><td>47.1%</td><td>28 ℃</td><td>%</td><td>℃</td><td>%</td><td>℃</td><td>%</td></tr><tr><td>冬 期</td><td>0.5℃</td><td>49.4%</td><td>20 ℃</td><td>%</td><td>℃</td><td>%</td><td>℃</td><td>%</td></tr></table><br>※外気処理用エアコンの屋内設定値は、夏期湿度50%とする。 | 外 気                |   | 屋 内                   |                  |   |         | 温度 (DB)                          | 湿度 (RH)   | 一 般 系 統 |  | 温度 (DB) | 湿度 (RH) | 温度 (DB) | 湿度 (RH) | 夏 期 | 37.1℃ | 47.1% | 28 ℃ | % | ℃ | % | ℃ | % | 冬 期 | 0.5℃ | 49.4% | 20 ℃ | % | ℃ | % | ℃ | % |  | ●<br>給<br>水<br>設<br>備 | ① 配管材料 | 配管材料は ※下記 ・図面指示（図面指示が不足する箇所は下記） による。<br><table><tr><th>施 工 箇 所</th><th>管 種 別</th></tr><tr><td>床下、暗渠内（ピット内、共同溝を含む。）</td><td>・SUS ・SGP- PD<br/>・ポリブテン管 ○SGP-VA</td></tr><tr><td>ウエット厨房、浴室等の湿潤シンダー内配管</td><td>・SUS ・SGP- PD ・HIVP<br/>・ポリブテン管 ○SGP-VA</td></tr><tr><td>保温をしない屋外露出部</td><td>・SUS ・SGP-VA</td></tr><tr><td>地中埋設部（水道直結部分）</td><td>・HIVP ・水道用ステンレス鋼管<br/>・水道配水用ポリエチレン管（PE）<br/>・</td></tr><tr><td>地中埋設部（一般部分）</td><td>・HIVP ・水道用ポリエチレン管<br/>・水道配水用ポリエチレン管（PE）<br/>・</td></tr><tr><td>県営住宅 住戸内</td><td>・ポリブテン管（さや管ヘッダー工法）</td></tr><tr><td>便所天井内、P S内（注5）</td><td>・高密度ポリエチレン管（32A以上）</td></tr><tr><td>便所天井内</td><td>・ポリブテン管（10mm保温付）</td></tr><tr><td>便所空腔壁内又は衛生器具等接続管</td><td>・ポリブテン管</td></tr><tr><td>その他の部分</td><td>・SUS ・SGP- PD ・HIVP<br/>・ポリブテン管</td></tr><tr><td>床下、暗渠内（ピット内、共同溝を含む。）</td><td>・SUS ・SGP- PD ・HIVP<br/>・ポリブテン管</td></tr><tr><td>湿潤シンダー内配管</td><td>・SUS ・SGP- PD ・HIVP<br/>・ポリブテン管</td></tr><tr><td>保温をしない屋外露出部</td><td>・SUS ・SGP- PD</td></tr><tr><td>地中埋設部（一般部分）</td><td>・HIVP ・水道用ポリエチレン管<br/>・水道配水用ポリエチレン管（PE）<br/>・</td></tr><tr><td>便所天井内、P S内（注5）</td><td>・高密度ポリエチレン管（32A以上）</td></tr><tr><td>便所天井内</td><td>・ポリブテン管（10mm保温付）</td></tr><tr><td>便所空腔壁内又は衛生器具等接続管</td><td>・ポリブテン管</td></tr><tr><td>その他の部分</td><td>・SUS ・SGP- PD ・HIVP<br/>・ポリブテン管</td></tr></table><br>(注) 1. SUSとは、JIS G 3448 またはJWWA G 115 に規定するステンレス鋼管とし、継手は<br>一般部（・圧縮 ・ゲアラシ ※拡張）便所・廊下流し廻り露出配管（※拡張）とする。<br>2. ステンレス管に取付ける弁は、JV8-1による。<br>3. 飲料水以外の給水管は、系統別に管外部に配管識別テープを巻く。また、誤接続がな<br>いことを確認するため衛生器具の取付完了後、系統毎に着色水を用いた通水試験を行<br>う。<br>4. 建物導入部において、ポリエチレン管と異種管を接合する場合は、接合部が容易に<br>点検できるように点検用柵を設ける。<br>5. 口径25Aにて大便器等に接続する場合は、施工状況に応じて高密度ポリエチレン管<br>の使用も可とする。<br>6. 高密度ポリエチレン管とは、主材料に高密度ポリエチレン樹脂（PE100）を採用<br>し、管と継手を電気融着にて接合するものをいう。<br>7. 地中埋設部（水道直結部分）は水道事業者の指示による。<br><br>一体形タンクについての標準図は一般的な形状及び数値を示すものであって、<br>図面及び特記仕様書に記載された耐震強度、容量、寸法を満たすものであればよい。<br><br>※給湯用水栓を除き大きさの呼び13の水栓は、節水コマとする。<br>・水抜き栓を使用する場合は、屋外に設ける水栓は耐寒水栓とする。ただし屋内は<br>固定コマ式とする。<br><br>※親メーター（※買用品 ・ ） ・子メーター（※買取り ・ ）<br><br>規格はJ I S又はJ Vとし、水道直結部分は10Kとし、指定なきものは5K、<br>それ以外は図示及び標準仕様書による。<br><br>・防寒コンクリート水栓柱（1200L） ※不凍給水栓<br><br>図示部分について下記のとおり施工する。<br>※埋設用フレキシブルジョイント2本をL字状に設ける。<br>・標準図施工4（ ・（a） ・（b） ・（c） ） | 施 工 箇 所 | 管 種 別 | 床下、暗渠内（ピット内、共同溝を含む。） | ・SUS ・SGP- PD<br>・ポリブテン管 ○SGP-VA | ウエット厨房、浴室等の湿潤シンダー内配管 | ・SUS ・SGP- PD ・HIVP<br>・ポリブテン管 ○SGP-VA | 保温をしない屋外露出部 | ・SUS ・SGP-VA | 地中埋設部（水道直結部分） | ・HIVP ・水道用ステンレス鋼管<br>・水道配水用ポリエチレン管（PE）<br>・ | 地中埋設部（一般部分） | ・HIVP ・水道用ポリエチレン管<br>・水道配水用ポリエチレン管（PE）<br>・ | 県営住宅 住戸内 | ・ポリブテン管（さや管ヘッダー工法） | 便所天井内、P S内（注5） | ・高密度ポリエチレン管（32A以上） | 便所天井内 | ・ポリブテン管（10mm保温付） | 便所空腔壁内又は衛生器具等接続管 | ・ポリブテン管 | その他の部分 | ・SUS ・SGP- PD ・HIVP<br>・ポリブテン管 | 床下、暗渠内（ピット内、共同溝を含む。） | ・SUS ・SGP- PD ・HIVP<br>・ポリブテン管 | 湿潤シンダー内配管 | ・SUS ・SGP- PD ・HIVP<br>・ポリブテン管 | 保温をしない屋外露出部 | ・SUS ・SGP- PD | 地中埋設部（一般部分） | ・HIVP ・水道用ポリエチレン管<br>・水道配水用ポリエチレン管（PE）<br>・ | 便所天井内、P S内（注5） | ・高密度ポリエチレン管（32A以上） | 便所天井内 | ・ポリブテン管（10mm保温付） | 便所空腔壁内又は衛生器具等接続管 | ・ポリブテン管 | その他の部分 | ・SUS ・SGP- PD ・HIVP<br>・ポリブテン管 | ○<br>給<br>湯<br>設<br>備 | 1 配管材料 | ・露出部 M鋼管 その他 保温付被覆銅管（M鋼管）<br>・一般配管用ステンレス鋼管<br>・ポリブテン管（さや管ヘッダー工法）<br><br>取付部は下記による。<br>※鋼管と鋼管及びこれに類する部分<br>※鋼管とステンレス管及びこれに類する部分<br><br>（1）規格はJ I S又はJ Vとし、指定なきものは5K、それ以外は図示による。<br>（2）ステンレス管に取付ける弁は、JV8-1による。<br><br>※屋外設置の潜熱回収型 ・PS扉内設置の潜熱回収型<br><br>飲用の場合は、80℃以上で使用可能なものとし、「熱湯注意」の表示をする。 |
|                                 | 外 気   |   | 屋 内                | |
|                                 | 温度 (DB)   | 湿度 (RH)   | 一 般 系 統            |   | 温度 (DB)               | 湿度 (RH)          | 温度 (DB)   | 湿度 (RH) | |
|                                 | 夏 期   | 37.1℃   | 47.1%              | 28 ℃   | %                     | ℃                | %   | ℃       | %                                | |
|                                 | 冬 期   | 0.5℃   | 49.4%              | 20 ℃   | %                     | ℃                | %   | ℃       | %                                | |
|                                 | 施 工 箇 所   | 管 種 別   | |
|                                 | 床下、暗渠内（ピット内、共同溝を含む。）   | ・SUS ・SGP- PD<br>・ポリブテン管 ○SGP-VA   | |
|                                 | ウエット厨房、浴室等の湿潤シンダー内配管   | ・SUS ・SGP- PD ・HIVP<br>・ポリブテン管 ○SGP-VA   | |
|                                 | 保温をしない屋外露出部   | ・SUS ・SGP-VA   | |
|                                 | 地中埋設部（水道直結部分）   | ・HIVP ・水道用ステンレス鋼管<br>・水道配水用ポリエチレン管（PE）<br>・   | |
| 地中埋設部（一般部分）                     | ・HIVP ・水道用ポリエチレン管<br>・水道配水用ポリエチレン管（PE）<br>・   | |
| 県営住宅 住戸内                        | ・ポリブテン管（さや管ヘッダー工法）   | |
| 便所天井内、P S内（注5）                  | ・高密度ポリエチレン管（32A以上）   | |
| 便所天井内                           | ・ポリブテン管（10mm保温付）   | |
| 便所空腔壁内又は衛生器具等接続管                | ・ポリブテン管   | |
| その他の部分                          | ・SUS ・SGP- PD ・HIVP<br>・ポリブテン管   | |
| 床下、暗渠内（ピット内、共同溝を含む。）            | ・SUS ・SGP- PD ・HIVP<br>・ポリブテン管   | |
| 湿潤シンダー内配管                       | ・SUS ・SGP- PD ・HIVP<br>・ポリブテン管   | |
| 保温をしない屋外露出部                     | ・SUS ・SGP- PD   | |
| 地中埋設部（一般部分）                     | ・HIVP ・水道用ポリエチレン管<br>・水道配水用ポリエチレン管（PE）<br>・   | |
| 便所天井内、P S内（注5）                  | ・高密度ポリエチレン管（32A以上）   | |
| 便所天井内                           | ・ポリブテン管（10mm保温付）   | |
| 便所空腔壁内又は衛生器具等接続管                | ・ポリブテン管   | |
| その他の部分                          | ・SUS ・SGP- PD ・HIVP<br>・ポリブテン管   | |
| 2 総合試運転調整                       | ※本工事 ・別途<br>風量調整 ※する ・しない<br>水量調整 ※する ・しない<br>騒音の測定 ※する ・しない<br><br>室内気流及びじんあいの測定 ※する ・しない<br>初期運転状態の記録 ※する ・しない<br>工事対象範囲の既設機器運転状態の記録 ※する ・しない   | ●<br>換<br>気<br>設<br>備   | 2 円形ダクト            | ※スパイラルダクト（※亜鉛鉄板製 ・ステンレス製） ・硬質塩化ビニル管（V U）<br>・耐火二層換気管又は耐火V P ・フレキシブルダクト（・保温付 ・保温無）<br>(注) 1 使用区分は図示による。   | ○<br>消<br>火<br>設<br>備 | 2 建物導入部配管        | 図示部分について下記のとおり施工する。<br>※埋設用フレキシブルジョイント2本をL字状に設ける。<br>・標準図施工4（ ・（a） ・（b） ・（c） ）                                                          | |
| 3 煙 道                           | (1) 鉄板厚 （※3.2mm ・4.5mm）<br>(2) はい煙濃度計 ※設ける ・設けない<br>(3) はいじん量測定口 ※設ける（測定口は80φとする） ・設けない   | ○<br>換<br>気<br>設<br>備   | 3 風量測定口            | (1) 防煙ダンパー 復帰方式（※遠隔 ・ ） 定格入力D C24V、0.7A以下<br>(2) ヒストンダンパー 復帰方式（※遠隔 ・ ）   | ○<br>ガ<br>ス<br>設<br>備 | 3 液化石油ガスの<br>供給権 | ・都市ガス ガス事業者の供給規定による。埋設配管はPE管を原則とする。<br>・液化石油ガス 一般配管 ※合成樹脂被覆銅管 ・SGP（白）<br>地中埋設 ※PE管                                                      | |
| 4 煙 突                           | ※別途 ・本工事   | ○<br>換<br>気<br>設<br>備   | 4 チャンバー            | (1) 内貼りを施すチャンバーの表示寸法は外法を示す。<br>(2) 消音内貼りしたチャンパーには、点検口を設けるものとし、点検口の大きさは<br>下記のとおりとする。<br>・300×300 ・300×500 ※400×600 ・550×750   | ○<br>ガ<br>ス<br>設<br>備 | 3 安全装置の機能<br>の適用 | ・都市ガス ガス事業者の供給規定による。埋設配管はPE管を原則とする。<br>・液化石油ガス 一般配管 ※合成樹脂被覆銅管 ・SGP（白）<br>地中埋設 ※PE管                                                      | |
| 5 長方形ダクト                        | ※低圧ダクト（亜鉛鉄板製）<br>長辺の長さ1500mm以下 ※共板工法 ・スライドオンフランジ工法<br>・アングルフランジ工法<br>それ以外の部分 ※アングルフランジ工法<br>・高圧1ダクト（亜鉛鉄板製） ・高圧2ダクト（亜鉛鉄板製）<br>・ステンレス製ダクト（・A区分 ※B区分） ・塩ビ製ダクト（・A区分 ※B区分）   | ○<br>換<br>気<br>設<br>備   | 5 ダンパー             | (1) 防煙ダンパー 復帰方式（※遠隔 ・ ） 定格入力D C24V、0.7A以下<br>(2) ヒストンダンパー 復帰方式（※遠隔 ・ ）   | ○<br>ガ<br>ス<br>設<br>備 | 3 安全装置の機能<br>の適用 | ・都市ガス ガス事業者の供給規定による。埋設配管はPE管を原則とする。<br>・液化石油ガス 一般配管 ※合成樹脂被覆銅管 ・SGP（白）<br>地中埋設 ※PE管                                                      | |
| 6 円形ダクト                         | ※スパイラルダクト（※亜鉛鉄板製 ・ステンレス製） ・硬質塩化ビニル管（V U）<br>・換気用耐火二層管（大臣認定品） ※フレキシブルダクト（・保温付 ・保温無）<br>(注) 1 使用区分は図示による。   | ○<br>換<br>気<br>設<br>備   | 6 多温箇所の排気<br>ダクト   | (1) 排気ダクトのうち下記箇所は硬質塩化ビニル管（V U）（防火区画貫通箇所は<br>換気用耐火二層管）を使用できる。<br>※浴室（シャワー室、脱衣室を含む）<br>(2) 水抜き管は（※厨房、浴室 ※結露水が滞留する部分 ・ ）の排気ダ<br>クトには設ける<br><br>下記のダクトの保温を行う。<br>※全熱交換器用の隠ぺい部ダクト<br>仕様はN ・（口） ・X Iとする。<br>保温施工範囲は、給気用O Aダクトは全て、また、排気用E Aダクトは外壁より<br>1mの部分とする。<br>※（※厨房 ・湯沸室 ・ ）用の隠蔽ぺい部ダクト（仕様はh ・（イ） ・IXとし<br>範囲は図示による） | ○<br>ガ<br>ス<br>設<br>備 | 3 安全装置の機能<br>の適用 | ・都市ガス ガス事業者の供給規定による。埋設配管はPE管を原則とする。<br>・液化石油ガス 一般配管 ※合成樹脂被覆銅管 ・SGP（白）<br>地中埋設 ※PE管                                                      | |
| 7 風量測定口                         | 取付け箇所は、図示した箇所及び下記の箇所とする。<br>送風機吐出ダクト又は吸込ダクト、外気取入ダクト、空調機出口チャンパーの分岐ダクト   | ○<br>換<br>気<br>設<br>備   | 7 保 温              | 下記のダクトの保温を行う。<br>※全熱交換器用の隠ぺい部ダクト<br>仕様はN ・（口） ・X Iとする。<br>保温施工範囲は、給気用O Aダクトは全て、また、排気用E Aダクトは外壁より<br>1mの部分とする。<br>※（※厨房 ・湯沸室 ・ ）用の隠蔽ぺい部ダクト（仕様はh ・（イ） ・IXとし<br>範囲は図示による）   | ○<br>ガ<br>ス<br>設<br>備 | 3 安全装置の機能<br>の適用 | ・都市ガス ガス事業者の供給規定による。埋設配管はPE管を原則とする。<br>・液化石油ガス 一般配管 ※合成樹脂被覆銅管 ・SGP（白）<br>地中埋設 ※PE管                                                      | |
| 8 チャンバー                         | (1) 内貼りを施すチャンパーの表示寸法は外法を示す。<br>(2) ダクト接続形の空気調和機等に取り付けるサプライチャンパー、レタンチャンパ<br>及びダクト系で消音内貼りしたチャンパーには、点検口を設けるものとし点検口<br>の大きさは下記のとおりとする。<br>・300×300 ・300×500 ※400×600 ・550×750<br>(3) 外壁に面するガラリに直接取り付けるチャンパー及びホッパーは雨水が滞留し<br>ないようにする。   | ○<br>換<br>気<br>設<br>備   | ⑧ 試運転調整            | 風量調整 ※する ・しない<br>風量測定 ※する ・しない<br>騒音の測定 ※する ・しない   | ○<br>ガ<br>ス<br>設<br>備 | 3 安全装置の機能<br>の適用 | ・都市ガス ガス事業者の供給規定による。埋設配管はPE管を原則とする。<br>・液化石油ガス 一般配管 ※合成樹脂被覆銅管 ・SGP（白）<br>地中埋設 ※PE管                                                      | |
| 9 吹出口及び吸込口<br>ボックス              | ※亜鉛鉄板製 ・グラスウール製   | ○<br>換<br>気<br>設<br>備   | 1 ダ ク ト            | ※亜鉛鉄板 ・   | ○<br>ガ<br>ス<br>設<br>備 | 3 安全装置の機能<br>の適用 | ・都市ガス ガス事業者の供給規定による。埋設配管はPE管を原則とする。<br>・液化石油ガス 一般配管 ※合成樹脂被覆銅管 ・SGP（白）<br>地中埋設 ※PE管                                                      | |
| 10 ダンパー                         | (1) 防煙ダンパー 復帰方式（※遠隔 ・ ） 定格入力D C24V、0.7A以下<br>(2) ヒストンダンパー 復帰方式（※遠隔 ・ ）   | ○<br>換<br>気<br>設<br>備   | 2 排煙口の形式           | ※天井取付（・スリット形 ※スイング形）<br>・壁取付（・スリット形 ・スイング形）   | ○<br>ガ<br>ス<br>設<br>備 | 3 安全装置の機能<br>の適用 | ・都市ガス ガス事業者の供給規定による。埋設配管はPE管を原則とする。<br>・液化石油ガス 一般配管 ※合成樹脂被覆銅管 ・SGP（白）<br>地中埋設 ※PE管                                                      | |
| 11 配管材料                         | (1) 冷温水管 ※配管用炭素鋼鋼管（白） ・<br>(2) 冷却水管 ※配管用炭素鋼鋼管（白） ・<br>(3) ブライン管 ※配管用炭素鋼鋼管（黒） ・<br>(4) 冷媒管 ※断熱材被覆銅管<br>(保温厚mm ガス管 ※20以上 ・10以上 液管 ・20以上 ※10以上)<br>(5) ドレン管（屋外） ※配管用炭素鋼鋼管（白） ・硬質塩化ビニル管V P<br>ドレン管（屋内） ※保温機能付空調用ドレン管（IZOACD' N' B' I' G' 相当品）<br>・耐火二層管V P（F D P S-1）<br>・配管用炭素鋼鋼管（白） ・硬質塩化ビニル管V P<br>(消防協議事項：<br>ただし、保温機能付空調用ドレン管は、水圧1mを超える配管には使用しない。<br>(6) 油管 ※配管用炭素鋼鋼管（黒） ・<br>(7) 蒸気管 給気管 ※配管用炭素鋼鋼管（黒） ・<br>還 管 ※圧力配管用炭素鋼鋼管（黒）Sch40 ・ステンレス鋼管<br>(8) 膨張管、空気抜き管及び膨張タンクよりボイラー等への補給水管<br>※配管用炭素鋼鋼管（白） ・ | ○<br>換<br>気<br>設<br>備   | 3 排煙口手動開放<br>装置    | 開放及び復帰方式 ※ワイヤー式 ・電気式（遠隔操作 ・不要 ・要）   | ○<br>ガ<br>ス<br>設<br>備 | 3 安全装置の機能<br>の適用 | ・都市ガス ガス事業者の供給規定による。埋設配管はPE管を原則とする。<br>・液化石油ガス 一般配管 ※合成樹脂被覆銅管 ・SGP（白）<br>地中埋設 ※PE管                                                      | |
| 12 井 類                          | 規格はJ I S又はJ Vとし、指定なきものは5K、それ以外は図示及び共通仕様書による。<br>また、銅管用伸縮管継手の種類は図示による。<br>取付部は下記による。<br>※熱源機器の冷温水管（出入口共）、冷却水管（出入口共） ※空気調和機の冷温水管（出入口共）<br>※空気調和機の冷温水管（出入口共）<br>※ダクト接続形空気調和機のサプライチャンパー、レタンダクト、<br>外気取入ダクト及びレタンチャンパー<br>※冷温水ヘッダー（注）及び各選り管 ※熱交換器の温水管（出入口） ・   | ○<br>換<br>気<br>設<br>備   | 4 排煙風量測定           | 建築設備定期検査業務基準書（（一財）日本建築設備・昇降機センター）の排煙風量の<br>検査方法に準ずる。   | ○<br>ガ<br>ス<br>設<br>備 | 3 安全装置の機能<br>の適用 | ・都市ガス ガス事業者の供給規定による。埋設配管はPE管を原則とする。<br>・液化石油ガス 一般配管 ※合成樹脂被覆銅管 ・SGP（白）<br>地中埋設 ※PE管                                                      | |
| 13 温 度 計                        | ※熱源機器の冷温水管（出入口共）、冷却水管（出入口共） ※空気調和機の冷温水管（出入口共）<br>※空気調和機の冷温水管（出入口共）<br>※ダクト接続形空気調和機のサプライチャンパー、レタンダクト、<br>外気取入ダクト及びレタンチャンパー<br>※冷温水ヘッダー（注）及び各選り管 ※熱交換器の温水管（出入口） ・   | ○<br>換<br>気<br>設<br>備   | ① 小便器用節水装置         | JIS B 2026（自動水栓）による電気開閉式とし、小便器（※一体形○分離形）とする。   | ○<br>ガ<br>ス<br>設<br>備 | 3 安全装置の機能<br>の適用 | ・都市ガス ガス事業者の供給規定による。埋設配管はPE管を原則とする。<br>・液化石油ガス 一般配管 ※合成樹脂被覆銅管 ・SGP（白）<br>地中埋設 ※PE管                                                      | |
| 14 圧 力 計                        | 取付部は下記による。<br>※熱源機器の冷温水管（出入口共）、冷却水管（出入口共）<br>※空気調和機の冷温水管（出入口共）<br>※冷温水ヘッダー（注）及び各選り管 ※熱交換器の温水管（出入口） ・   | ○<br>換<br>気<br>設<br>備   | ② バリアフリー対応         | ○小便器 ○全部ストール形 ○一部ストール形<br>手すり（・本工事 ※別途工事）<br>○洗面器 ※自動水栓（○全部 ※一部） ・レバー式水栓（一部）<br>・シャワー ※サーモスタット式 ・ミキシング式<br>※スライドバー ・フック ※止水機能付節水形シャワーヘッド<br>○鏡 ※600×800（耐食鏡） ・傾斜鏡（・照明無 ・照明付）   | ○<br>ガ<br>ス<br>設<br>備 | 3 安全装置の機能<br>の適用 | ・都市ガス ガス事業者の供給規定による。埋設配管はPE管を原則とする。<br>・液化石油ガス 一般配管 ※合成樹脂被覆銅管 ・SGP（白）<br>地中埋設 ※PE管                                                      | |
| 15 瞬間流量計                        | 瞬間流量計はピトー管方式によるもので止水コック付とし、型式及び取付部は下記<br>による。なお、着脱部の指示部は（※1個 ・個）付属とする。<br>・熱源機器の冷温水管、冷却水管の出入口どちらかに（※固定形 ・着脱形）を設ける。<br>・空気調和機の冷温水管の出入口どちらかに（※固定形 ・着脱形）を設ける。   | ○<br>換<br>気<br>設<br>備   | ③ 衛生器具付属水栓         | (1) 器具付属止水栓は ※ドライバー式 ・ハンドル式<br>(2) 水抜き栓を使用する場合は、水栓は固定コマ式とする。   | ○<br>ガ<br>ス<br>設<br>備 | 3 安全装置の機能<br>の適用 | ・都市ガス ガス事業者の供給規定による。埋設配管はPE管を原則とする。<br>・液化石油ガス 一般配管 ※合成樹脂被覆銅管 ・SGP（白）<br>地中埋設 ※PE管                                                      | |
| 16 油面制御装置                       | ※往又は還どちらかの冷温水ヘッダーの各接続管へ（※固定形 ・着脱形）を設ける。<br>制御盤には（※給油ポンプ制御 ※満減油警報 ・遠隔警報 ・電磁弁制御<br>・返油ポンプ制御 ）の端子を設ける。<br>なお、フロートスイッチ部と制御装置の配管・配線は製造者標準仕様とする。   | ○<br>換<br>気<br>設<br>備   | ④ 自動水栓類の電源         | ○A C 1 0 0 V ○乾電池等 ・自己発電   | ○<br>ガ<br>ス<br>設<br>備 | 3 安全装置の機能<br>の適用 | ・都市ガス ガス事業者の供給規定による。埋設配管はPE管を原則とする。<br>・液化石油ガス 一般配管 ※合成樹脂被覆銅管 ・SGP（白）<br>地中埋設 ※PE管                                                      | |
| 17 冷却塔                          | ※直交流式 ・向流型<br>※レジオネラ属殺菌剤等の自動薬剤注入装置 ※自動ブロー装置 ・<br>補給水は、水道水とし、補給水接続管部分に消泡用の水栓を分岐して設ける。   | ○<br>換<br>気<br>設<br>備   | ⑤ 暖房便座             | (1) JIS A 4422（温水洗浄便座）とする。<br>(2) 機能種別 ※温水洗浄 ※脱臭 ・温風乾燥 ・トイレ室内暖房<br>(3) 温水洗浄加熱方式 ※瞬間式 ・貯湯式<br>(4) 使用流体は、飲料用水道水とする。<br>(5) リモコン ・A C 1 0 0 V ・乾電池等 ※自己発電   | ○<br>ガ<br>ス<br>設<br>備 | 3 安全装置の機能<br>の適用 | ・都市ガス ガス事業者の供給規定による。埋設配管はPE管を原則とする。<br>・液化石油ガス 一般配管 ※合成樹脂被覆銅管 ・SGP（白）<br>地中埋設 ※PE管                                                      | |
|                                 |   | ○<br>換<br>気<br>設<br>備   | ⑥ 大便器洗浄・<br>洗浄用タンク | 器具表又は下記の場合を除き、※節水Ⅰ型・節水Ⅱ型とする。<br>・洗浄弁操作方式は、※手動式・電気開閉式（※センサー式・タッチスイッチ式）<br>○上層階で使用する大便器洗浄弁は、現地給水管の流動圧を確認し、必要に応じ<br>低圧形とする。<br>※設ける（ピット内は除く） ・設けない   | ○<br>ガ<br>ス<br>設<br>備 | 3 安全装置の機能<br>の適用 | ・都市ガス ガス事業者の供給規定による。埋設配管はPE管を原則とする。<br>・液化石油ガス 一般配管 ※合成樹脂被覆銅管 ・SGP（白）<br>地中埋設 ※PE管                                                      | |
|                                 |   | ○<br>換<br>気<br>設<br>備   | 7 大便器耐火カバー         | ※設ける（ピット内は除く） ・設けない   | ○<br>ガ<br>ス<br>設<br>備 | 3 安全装置の機能<br>の適用 | ・都市ガス ガス事業者の供給規定による。埋設配管はPE管を原則とする。<br>・液化石油ガス 一般配管 ※合成樹脂被覆銅管 ・SGP（白）<br>地中埋設 ※PE管                                                      | |
|                                 |   | ○<br>換<br>気<br>設<br>備   | ⑧ 掃除流し             | ※共用なしとする。 ・共用付とする。   | ○<br>ガ<br>ス<br>設<br>備 | 3 安全装置の機能<br>の適用 | ・都市ガス ガス事業者の供給規定による。埋設配管はPE管を原則とする。<br>・液化石油ガス 一般配管 ※合成樹脂被覆銅管 ・SGP（白）<br>地中埋設 ※PE管                                                      | |
|                                 |   | ○<br>換<br>気<br>設<br>備   | ⑨ 排水器具用J'継手        | ※使用できる ・使用できない<br>大便器、小便器の洗浄用水に雨水等の利用をしている場合は、その旨をわかりや<br>すく各トイレ毎に表示する。   | ○<br>ガ<br>ス<br>設<br>備 | 3 安全装置の機能<br>の適用 | ・都市ガス ガス事業者の供給規定による。埋設配管はPE管を原則とする。<br>・液化石油ガス 一般配管 ※合成樹脂被覆銅管 ・SGP（白）<br>地中埋設 ※PE管                                                      | |
|                                 |   | ○<br>換<br>気<br>設<br>備   | 10 標 記 板           |   | ○<br>ガ<br>ス<br>設<br>備 | 3 安全装置の機能<br>の適用 | ・都市ガス ガス事業者の供給規定による。埋設配管はPE管を原則とする。<br>・液化石油ガス 一般配管 ※合成樹脂被覆銅管 ・SGP（白）<br>地中埋設 ※PE管                                                      | |
|                                 |   | ○<br>換<br>気<br>設<br>備   | 11 水せっけん入れ         | せっけん供給栓等がない場合は、監督員と協議のうえ洗面器、手洗いに設ける。   | ○<br>ガ<br>ス<br>設<br>備 | 3 安全装置の機能<br>の適用 | ・都市ガス ガス事業者の供給規定による。埋設配管はPE管を原則とする。<br>・液化石油ガス 一般配管 ※合成樹脂被覆銅管 ・SGP（白）<br>地中埋設 ※PE管                                                      | |
| |
| |
| |
| |
| |
| |
| |
| |
| |
| |
| |
| |
| |
| |
| |
| |
| |
| |
| |
| |

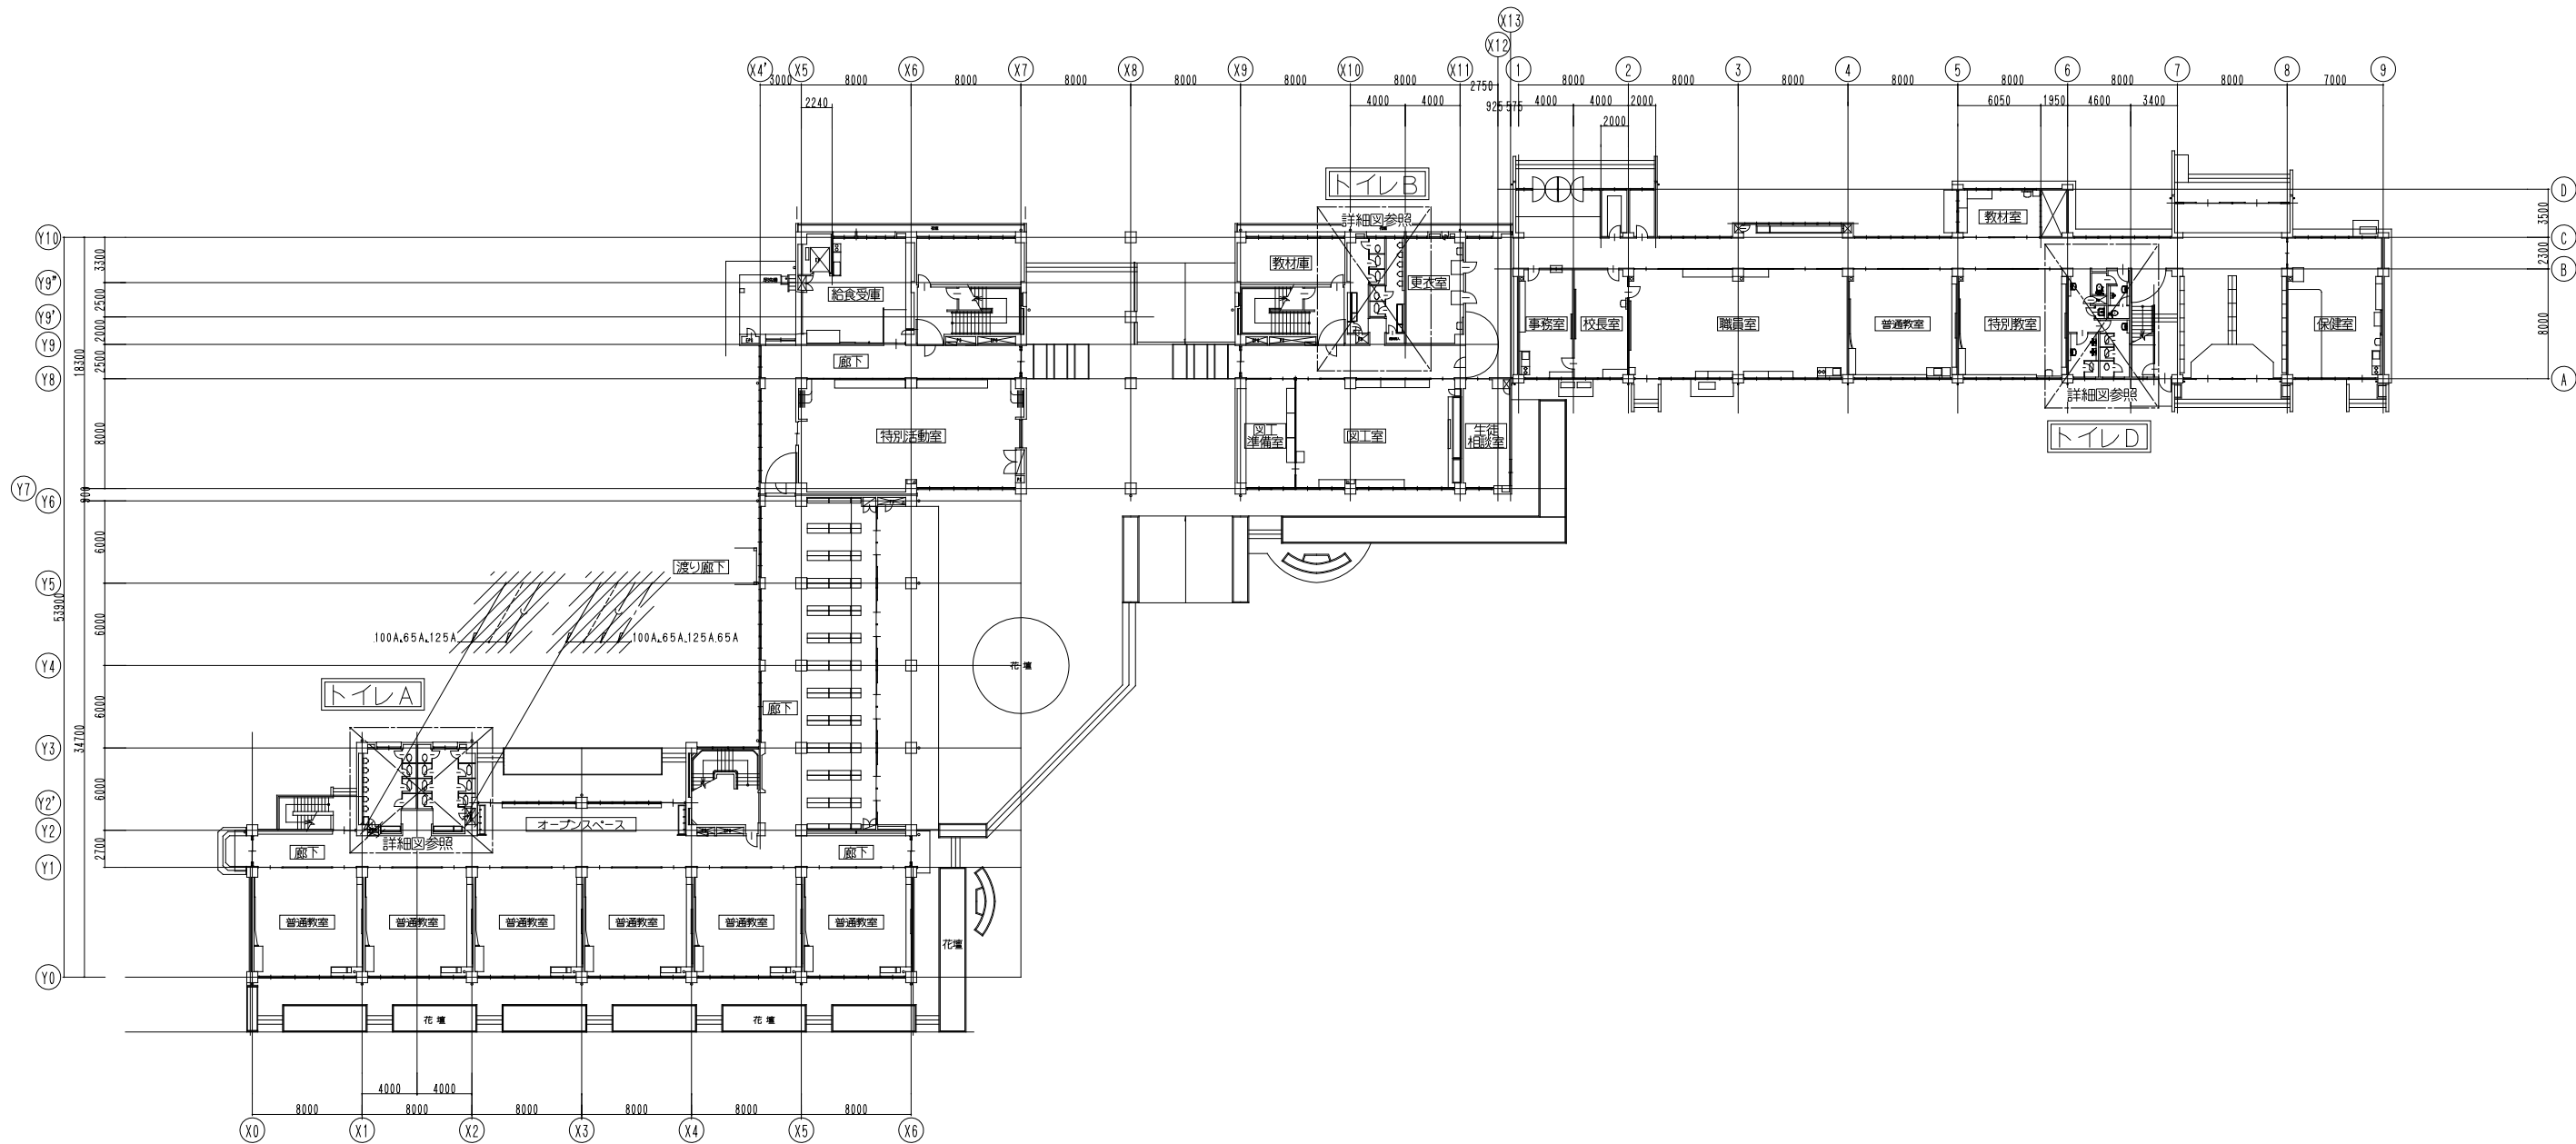

凡 例


| 種 別      | 記 号    | 備 考         |
|----------|--------|-------------|
| 給水管      | —— ——— | 塩ビライニング銅管   |
| 排水管（汚水）  | —————  | 鋳鉄管、銅鉛管     |
| 排水管（雑排水） | —————  | 配管用炭素銅鋼管（白） |
| 通気配管     | -----  | 配管用炭素銅鋼管（白） |
|          |        |             |
|          |        |             |

凡 例

撤去範囲

取外し


|  |  |  |  |   |   |                                                             |                             |                          |
|--|--|--|--|---|---|-------------------------------------------------------------|-----------------------------|--------------------------|
|  |  |  |  | 協和コンサルタンツ一級建築士事務所<br>一級建築士事務所東京都登録第13109号<br>KYOWA ENGINEERING CONSULTANTS CO.,LTD.<br>CONSULTING ENGINEERS & ARCHITECTS<br>一級建築士登録第122018号 嶋 谷 廣 宣 | CHECKED BY 検閲<br>SCALE 縮 尺<br>1/250 (A1)<br>1/500 (A3)<br>DATE 年月日<br>DRAWN BY 製図<br>JOB NO. JOB番号 | JOB TITLE<br>校舎トイレ改修工事（南小）<br>DRAWING TITLE<br>1 階平面図 【改修前】 | 工事名称<br>図面名称<br>DWG. NO. 通巻 | SECTION NO. 図番<br>M - 03 |
|--|--|--|--|---|---|-------------------------------------------------------------|-----------------------------|--------------------------|

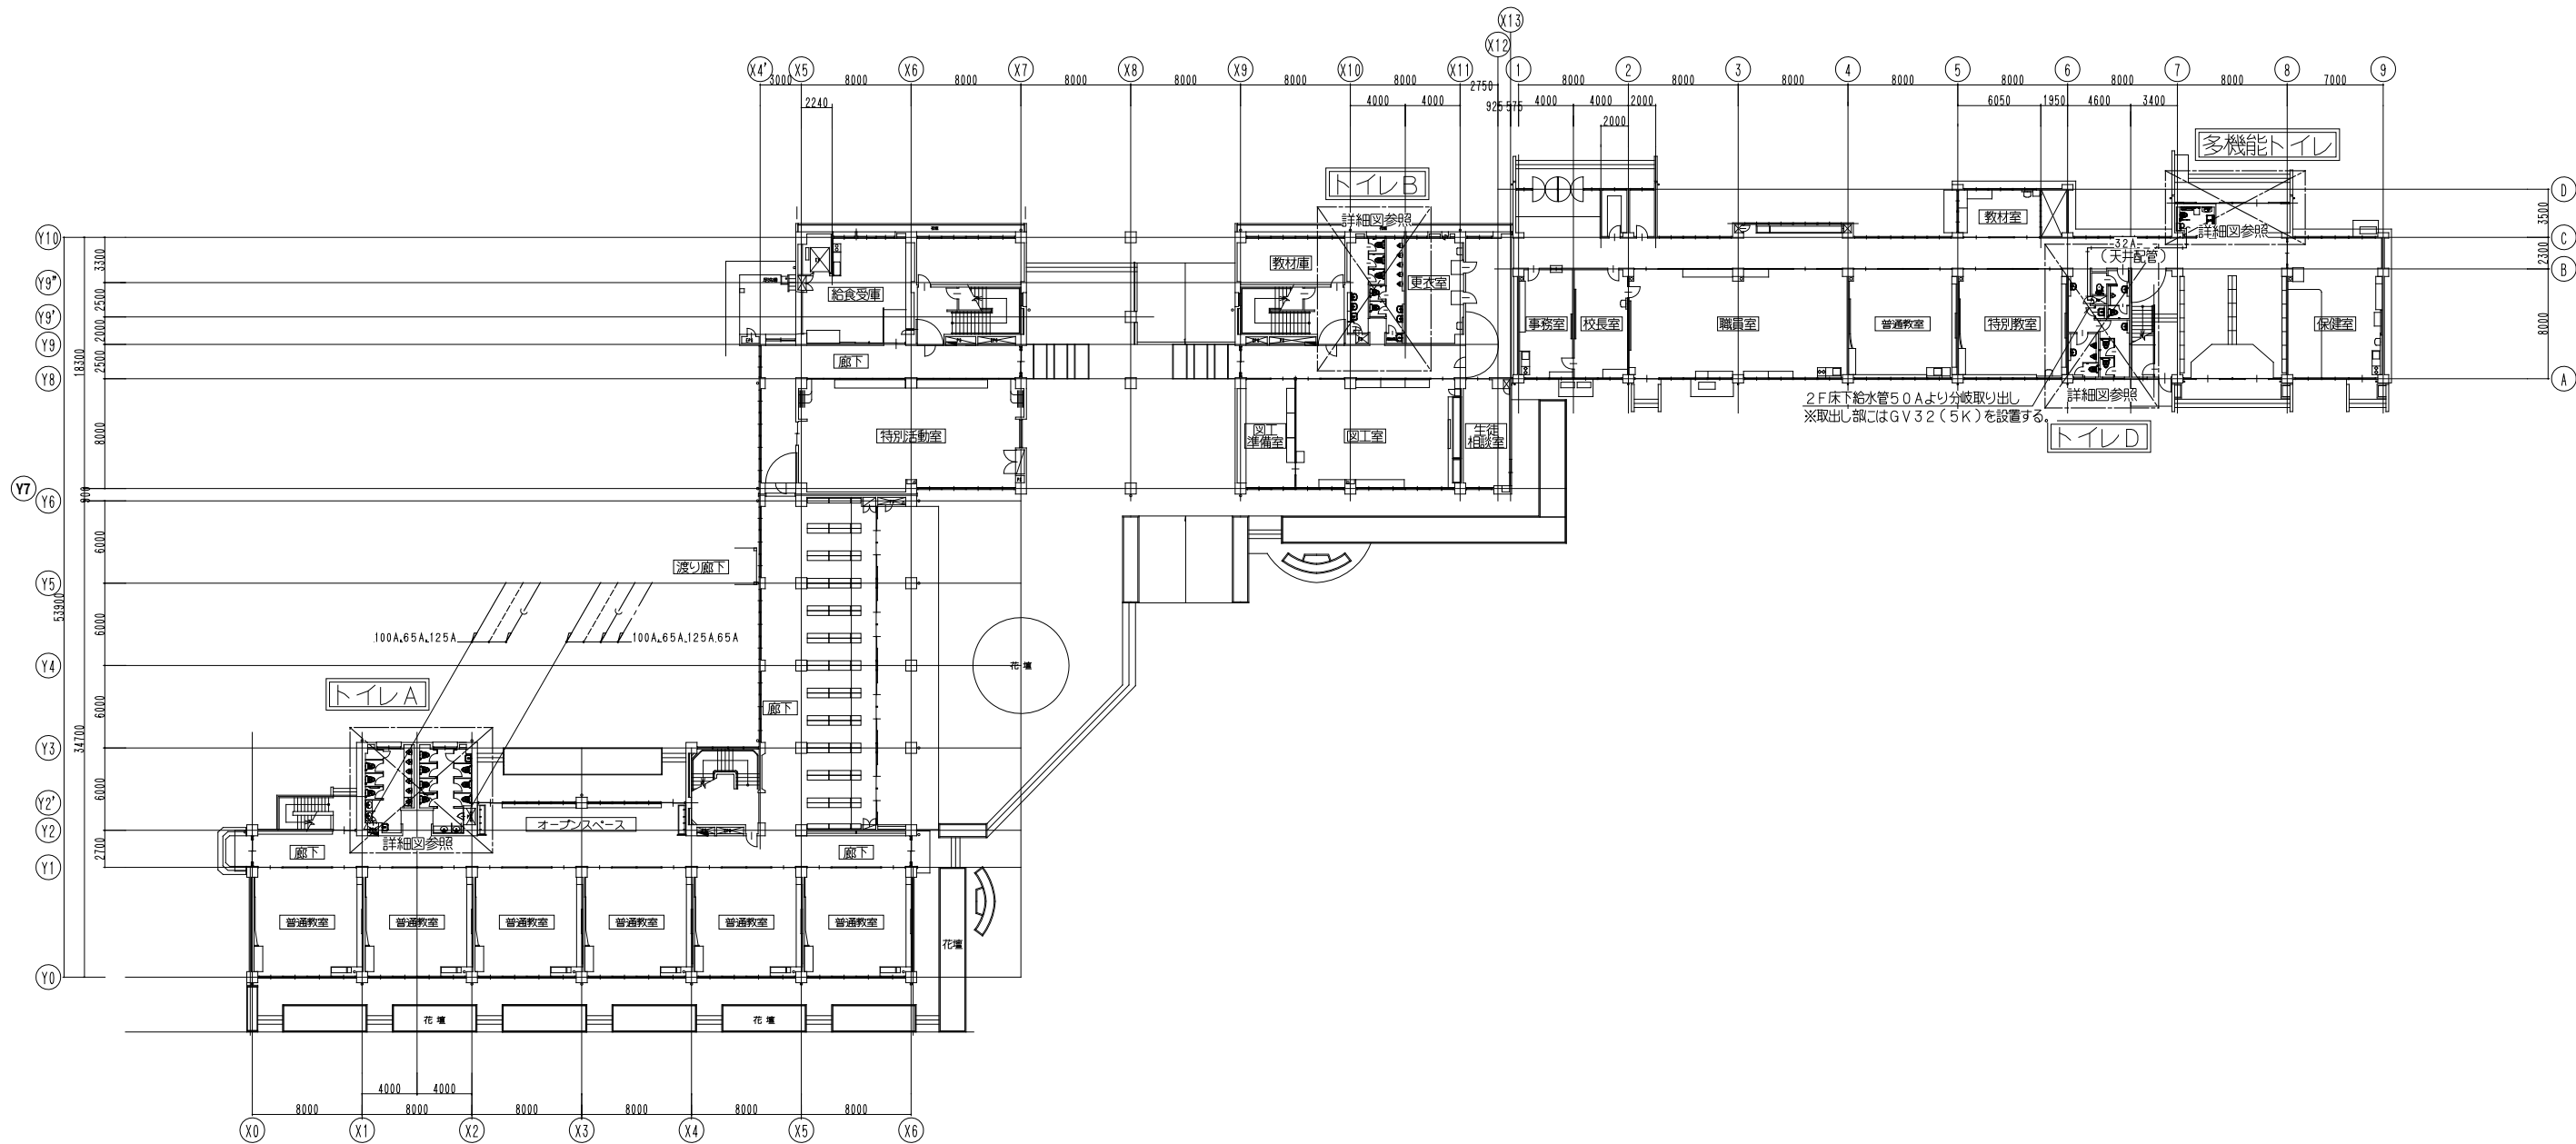

凡 例

| 種 別           | 記 号    | 備 考            |
|---------------|--------|----------------|
| 給水管           | —— ——— | 塩ビライニング鋼管 (VB) |
| 排水管 (汚水)      | —————  | 耐火二層管          |
| 排水管 (雑排水)     | —————  | 耐火二層管          |
| 排水管 (1Fピット内)  | —————  | 硬質塩化ビニル管 VP    |
| 通気配管          | -----  | 耐火二層管          |
| 通気配管 (1Fピット内) | -----  | 硬質塩化ビニル管 VP    |
| 取設配管          | -----  |                |

|  |  |  |  |   |                                                                                                   |                                                             |                             |                          |
|--|--|--|--|---|---------------------------------------------------------------------------------------------------|-------------------------------------------------------------|-----------------------------|--------------------------|
|  |  |  |  | 監理 協和コンサルタンツ一級建築士事務所<br>一級建築士事務所東京都登録第13109号<br>KYOWA ENGINEERING CONSULTANTS CO.,LTD.<br>CONSULTING ENGINEERS & ARCHITECTS<br>一級建築士登録第122018号 嶋 谷 廣 宣 | CHECKED BY 機関<br>SCALE 縮尺<br>1/250 (A1)<br>1/500 (A3)<br>DATE 年月日<br>DRAWN BY 製図<br>JOB NO. JOB番号 | JOB TITLE<br>校舎トイレ改修工事 (南小)<br>DRAWING TITLE<br>1階平面図 【改修後】 | 工事名称<br>図面名称<br>DWG. NO. 通巻 | SECTION NO. 図番<br>M - 04 |
|--|--|--|--|---|---------------------------------------------------------------------------------------------------|-------------------------------------------------------------|-----------------------------|--------------------------|

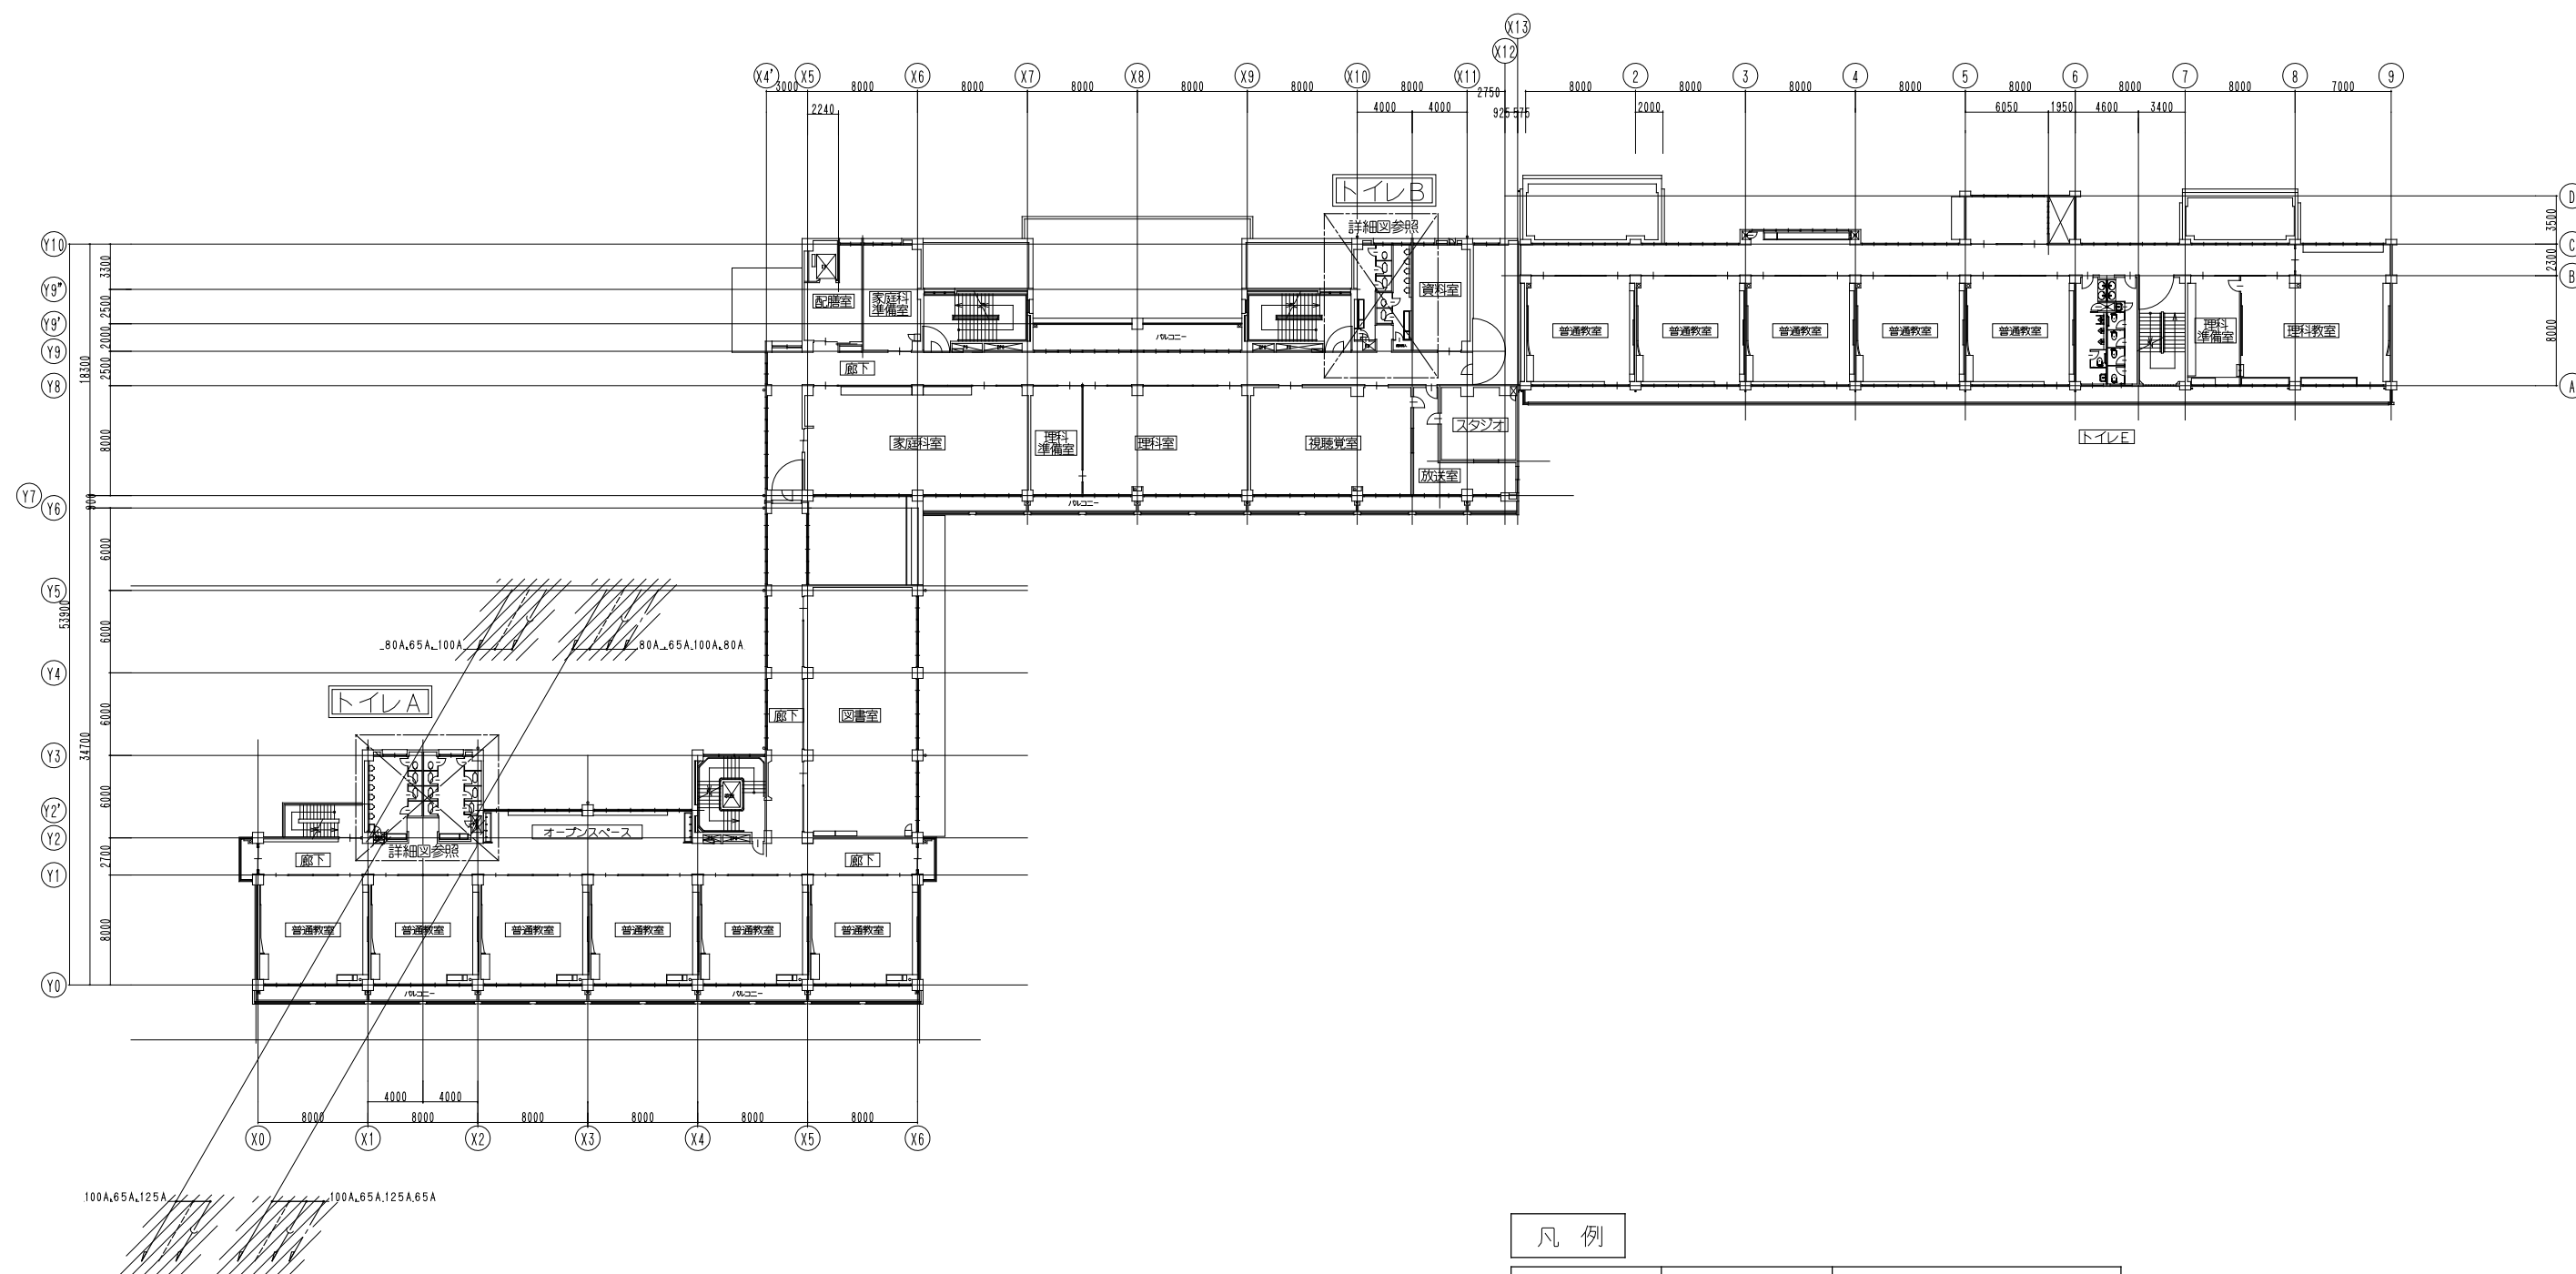


| 凡 例      |          |             |
|----------|----------|-------------|
| 種 別      | 記 号      | 備 考         |
| 給水管      | —— — — — | 塩化ビニル鋼管     |
| 排水管（汚水）  | —————    | 銅鉄管、銅鉛管     |
| 排水管（雑排水） | —————    | 配管用炭素鋼鋼管（白） |
| 通気配管     | —————    | 配管用炭素鋼鋼管（白） |
|          |          |             |
|          |          |             |

凡例

 撤去範圍


 取外し

|   |            |    |         |                                 |                |        |             |    |
|---|------------|----|---------|---------------------------------|----------------|--------|-------------|----|
| 設計 協和コンサルタンツ一級建築士事務所<br>一級建築士事務所東京都登録第13109号<br>KYOWA ENGINEERING CONSULTANTS CO.,LTD.<br>CONSULTING ENGINEERS & ARCHITECTS<br>一級建築士登録第122018号 嶋 谷 廣 宣 | CHECKED BY | 検図 | SCALE   | 縮 尺<br>1/250 (A1)<br>1/500 (A3) | JOB TITLE      | 工事名称   | SECTION NO. | 図番 |
|   |            |    | DATE    | 年月日                             | 校舎トイレ改修工事 (南小) | M - 05 |             |    |
|   | DRAWN BY   | 製図 | JOB NO. | JOB番号                           |                |        |             |    |
|   |            |    |         |                                 | DRAWING TITLE  | 図面名称   | DWG. NO.    | 連番 |
|   |            |    |         | 2階平面図                           | 【改修前】          |        |             |    |

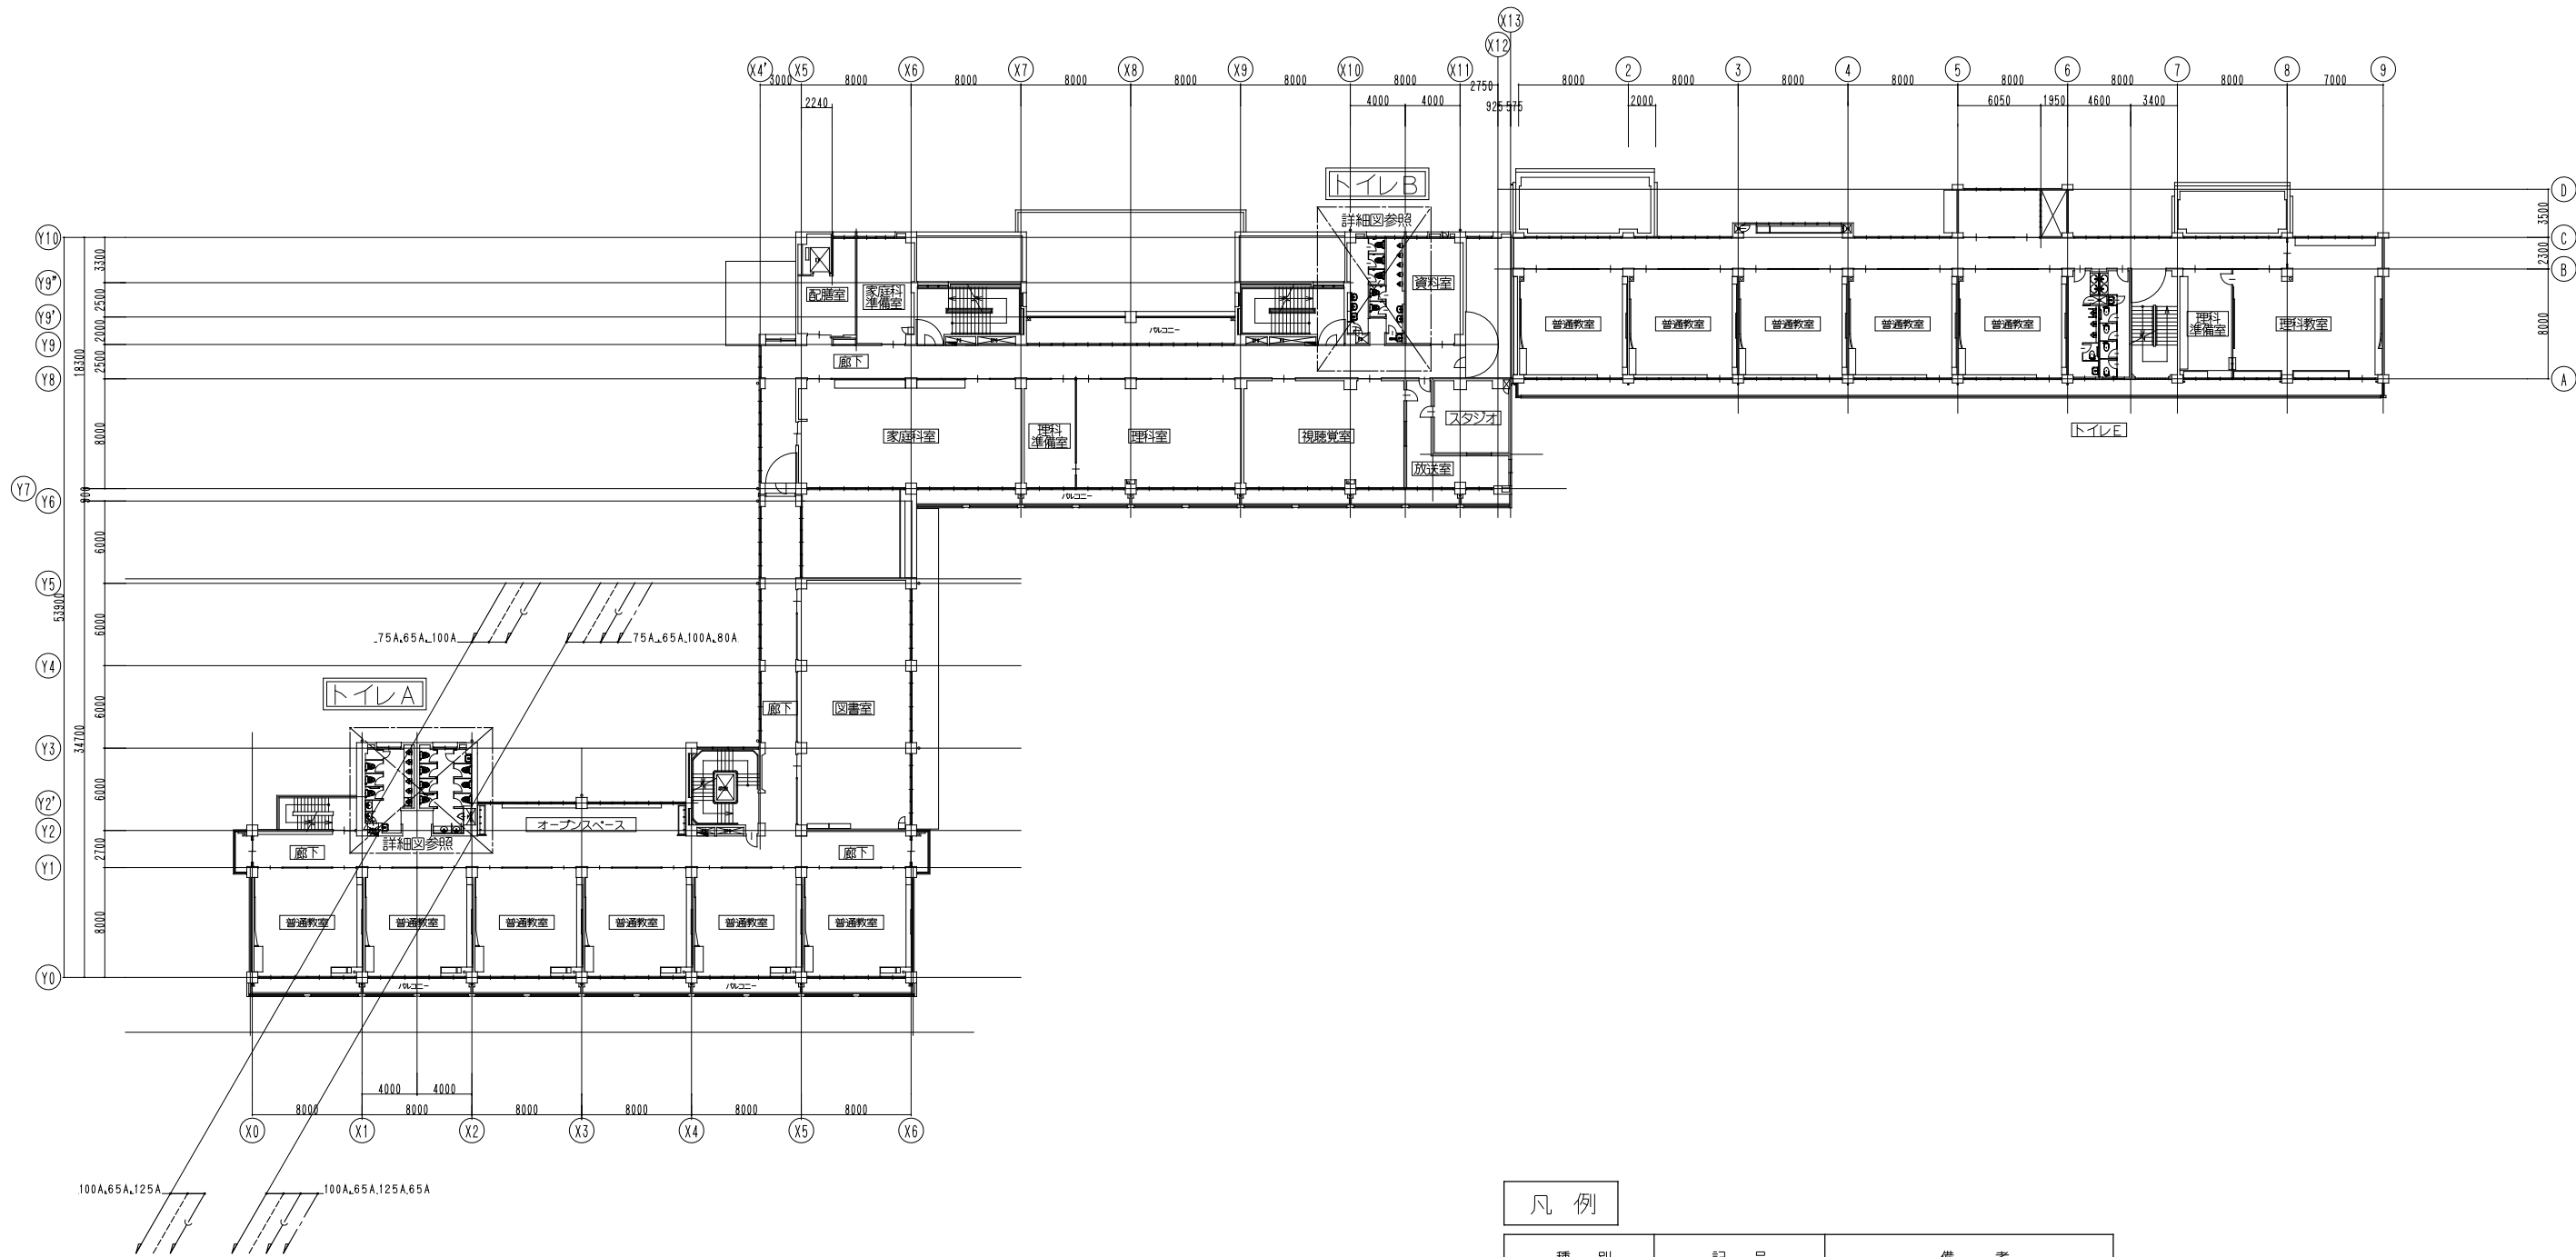

凡 例

| 種 別            | 記 号   | 備 考            |
|----------------|-------|----------------|
| 給水管            | —— —  | 塩ビライニング鋼管 (VB) |
| 排水管 (汚水)       | ————  | 耐火二層管          |
| 排水管 (雑排水)      | ————  | 耐火二層管          |
| 排水管 (1 Fビット内)  | ————  | 硬質塩化ビニル管 VP    |
| 通気配管           | ----- | 耐火二層管          |
| 通気配管 (1 Fビット内) | ----- | 硬質塩化ビニル管 VP    |
| 取設配管           | ----- |                |

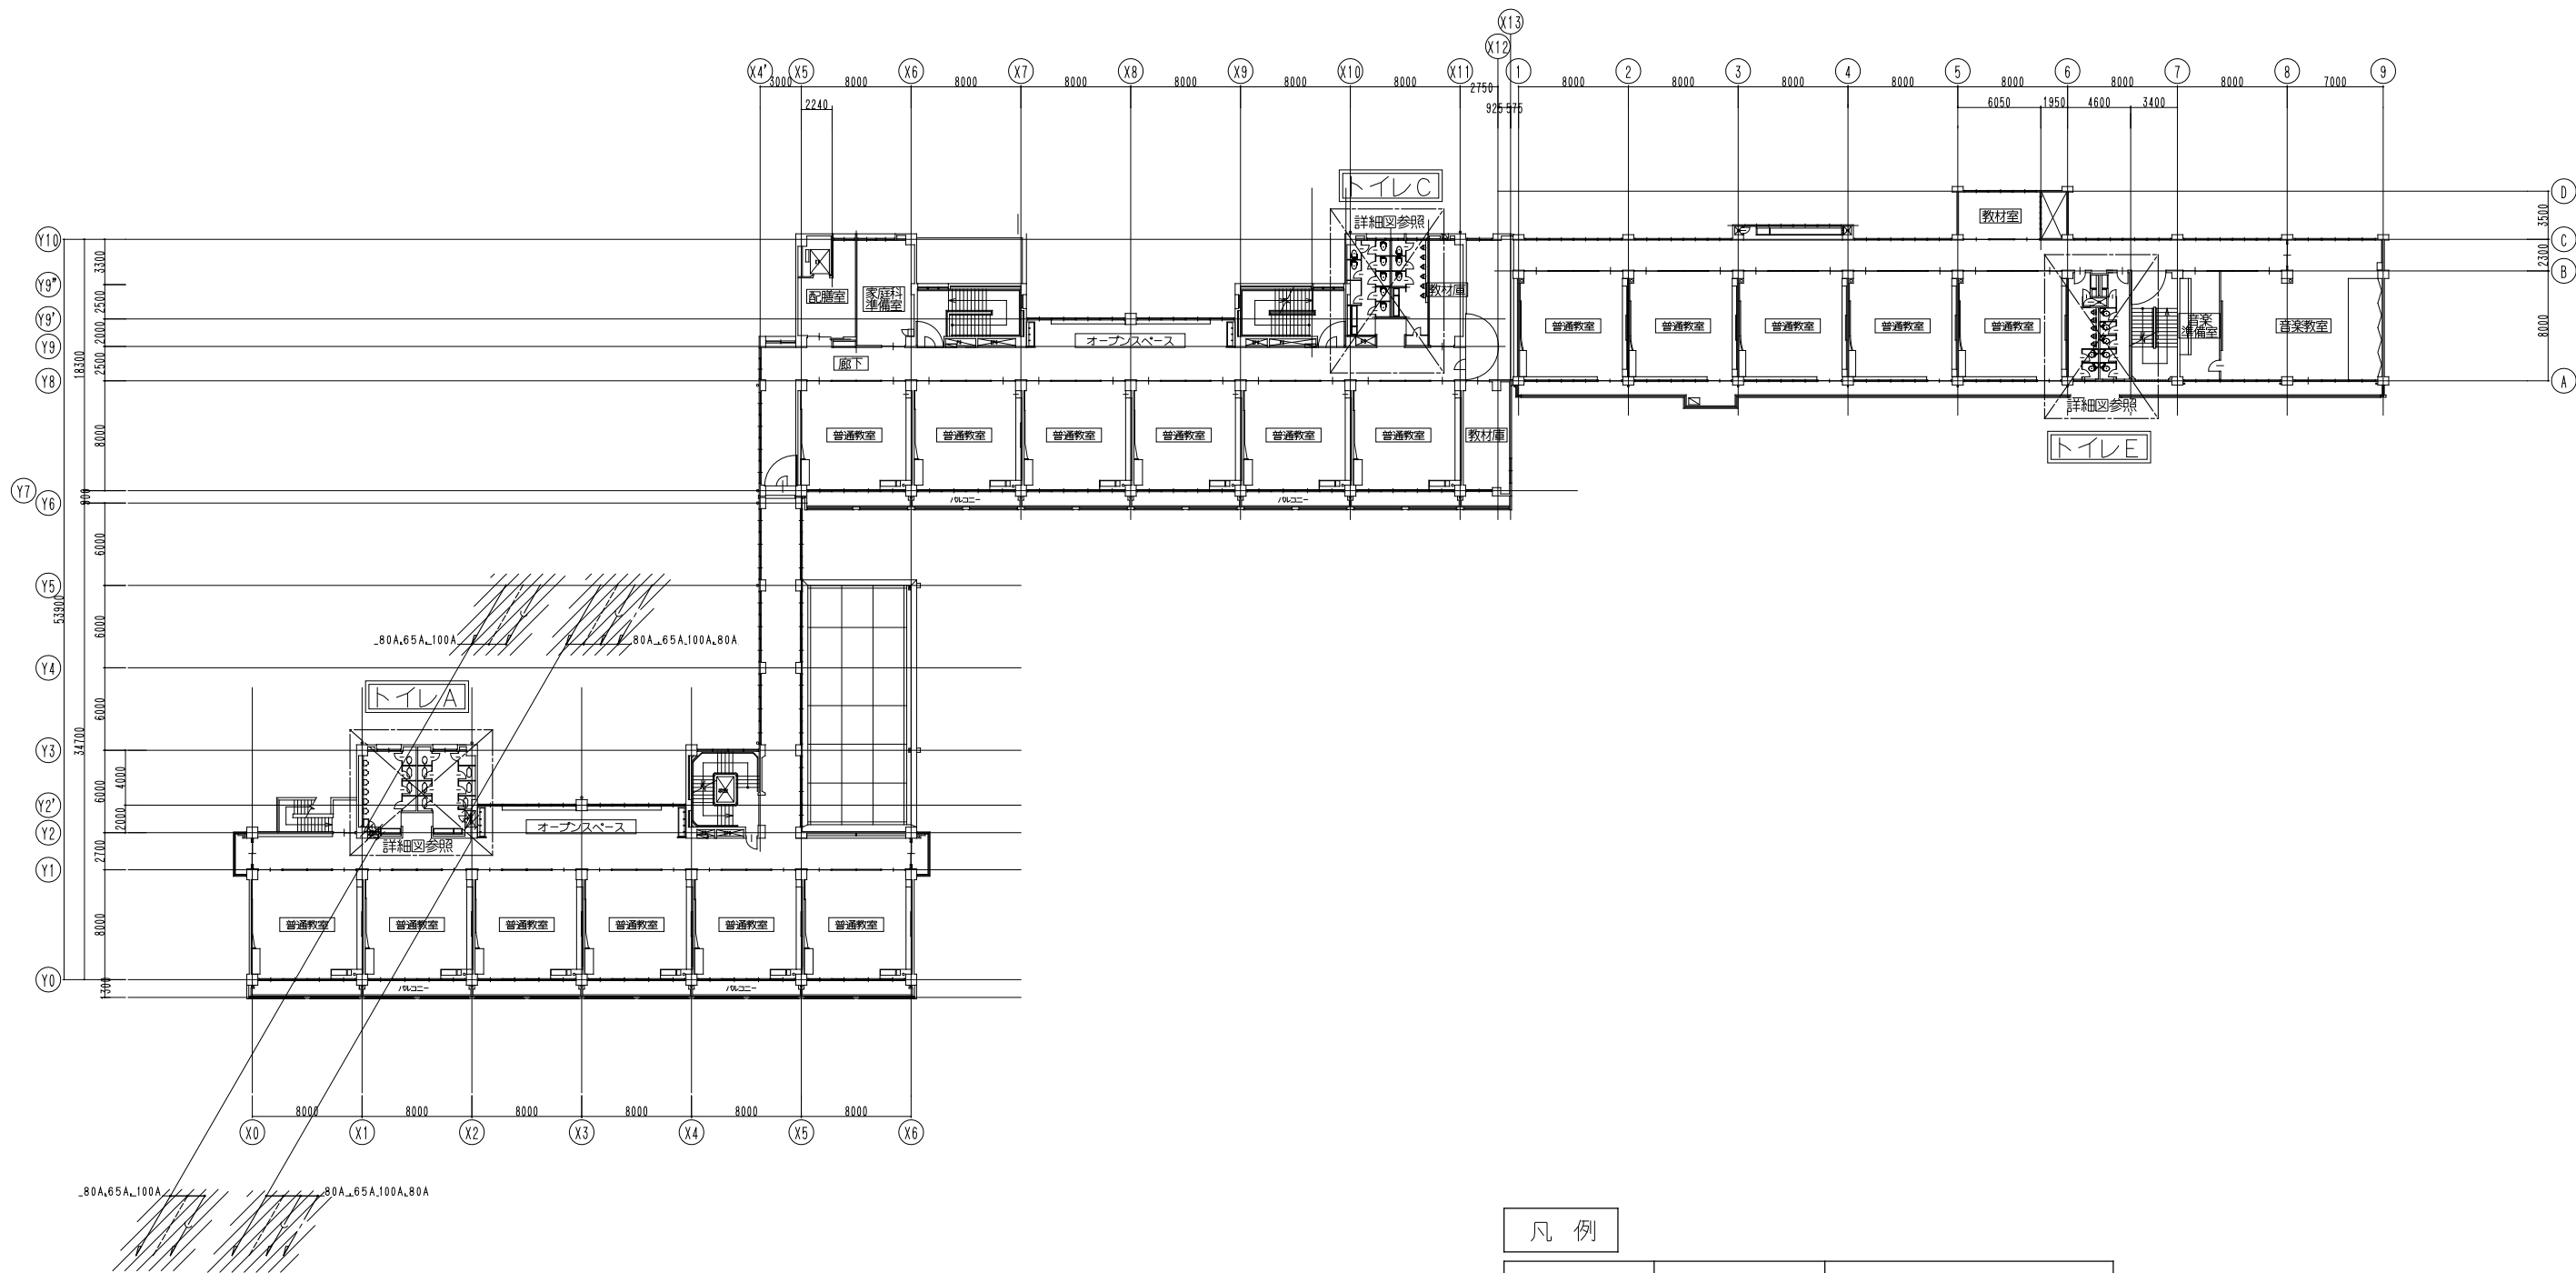

凡 例


| 種 別      | 記 号      | 備 考         |
|----------|----------|-------------|
| 給水管      | —— — — — | 塩ビライニング銅管   |
| 排水管（汚水）  | —————    | 鋳鉄管、銅鉛管     |
| 排水管（雑排水） | —————    | 配管用炭素銅鋼管（白） |
| 通気配管     | -----    | 配管用炭素銅鋼管（白） |
|          |          |             |
|          |          |             |

凡 例

撤去範囲

取外し

|  |  |  |  |   |   |                                                             |                                                 |
|--|--|--|--|---|---|-------------------------------------------------------------|-------------------------------------------------|
|  |  |  |  | 監理 協和コンサルタンツ一級建築士事務所<br>一級建築士事務所東京都登録第13109号<br>KYOKA ENGINEERING CONSULTANTS CO.,LTD.<br>CONSULTING ENGINEERS & ARCHITECTS<br>一級建築士登録第122018号 嶋 谷 廣 宣 | CHECKED BY 検図<br>SCALE 縮 尺<br>1/250 (A1)<br>1/500 (A3)<br>DATE 年月日<br>DRAWN BY 製図<br>JOB NO. JOB番号 | JOB TITLE<br>校舎トイレ改修工事（南小）<br>DRAWING TITLE<br>3 階平面図 【改修前】 | 工事名称<br>SECTOIN NO. 図番<br>M - 07<br>DWG. NO. 通番 |
|--|--|--|--|---|---|-------------------------------------------------------------|-------------------------------------------------|

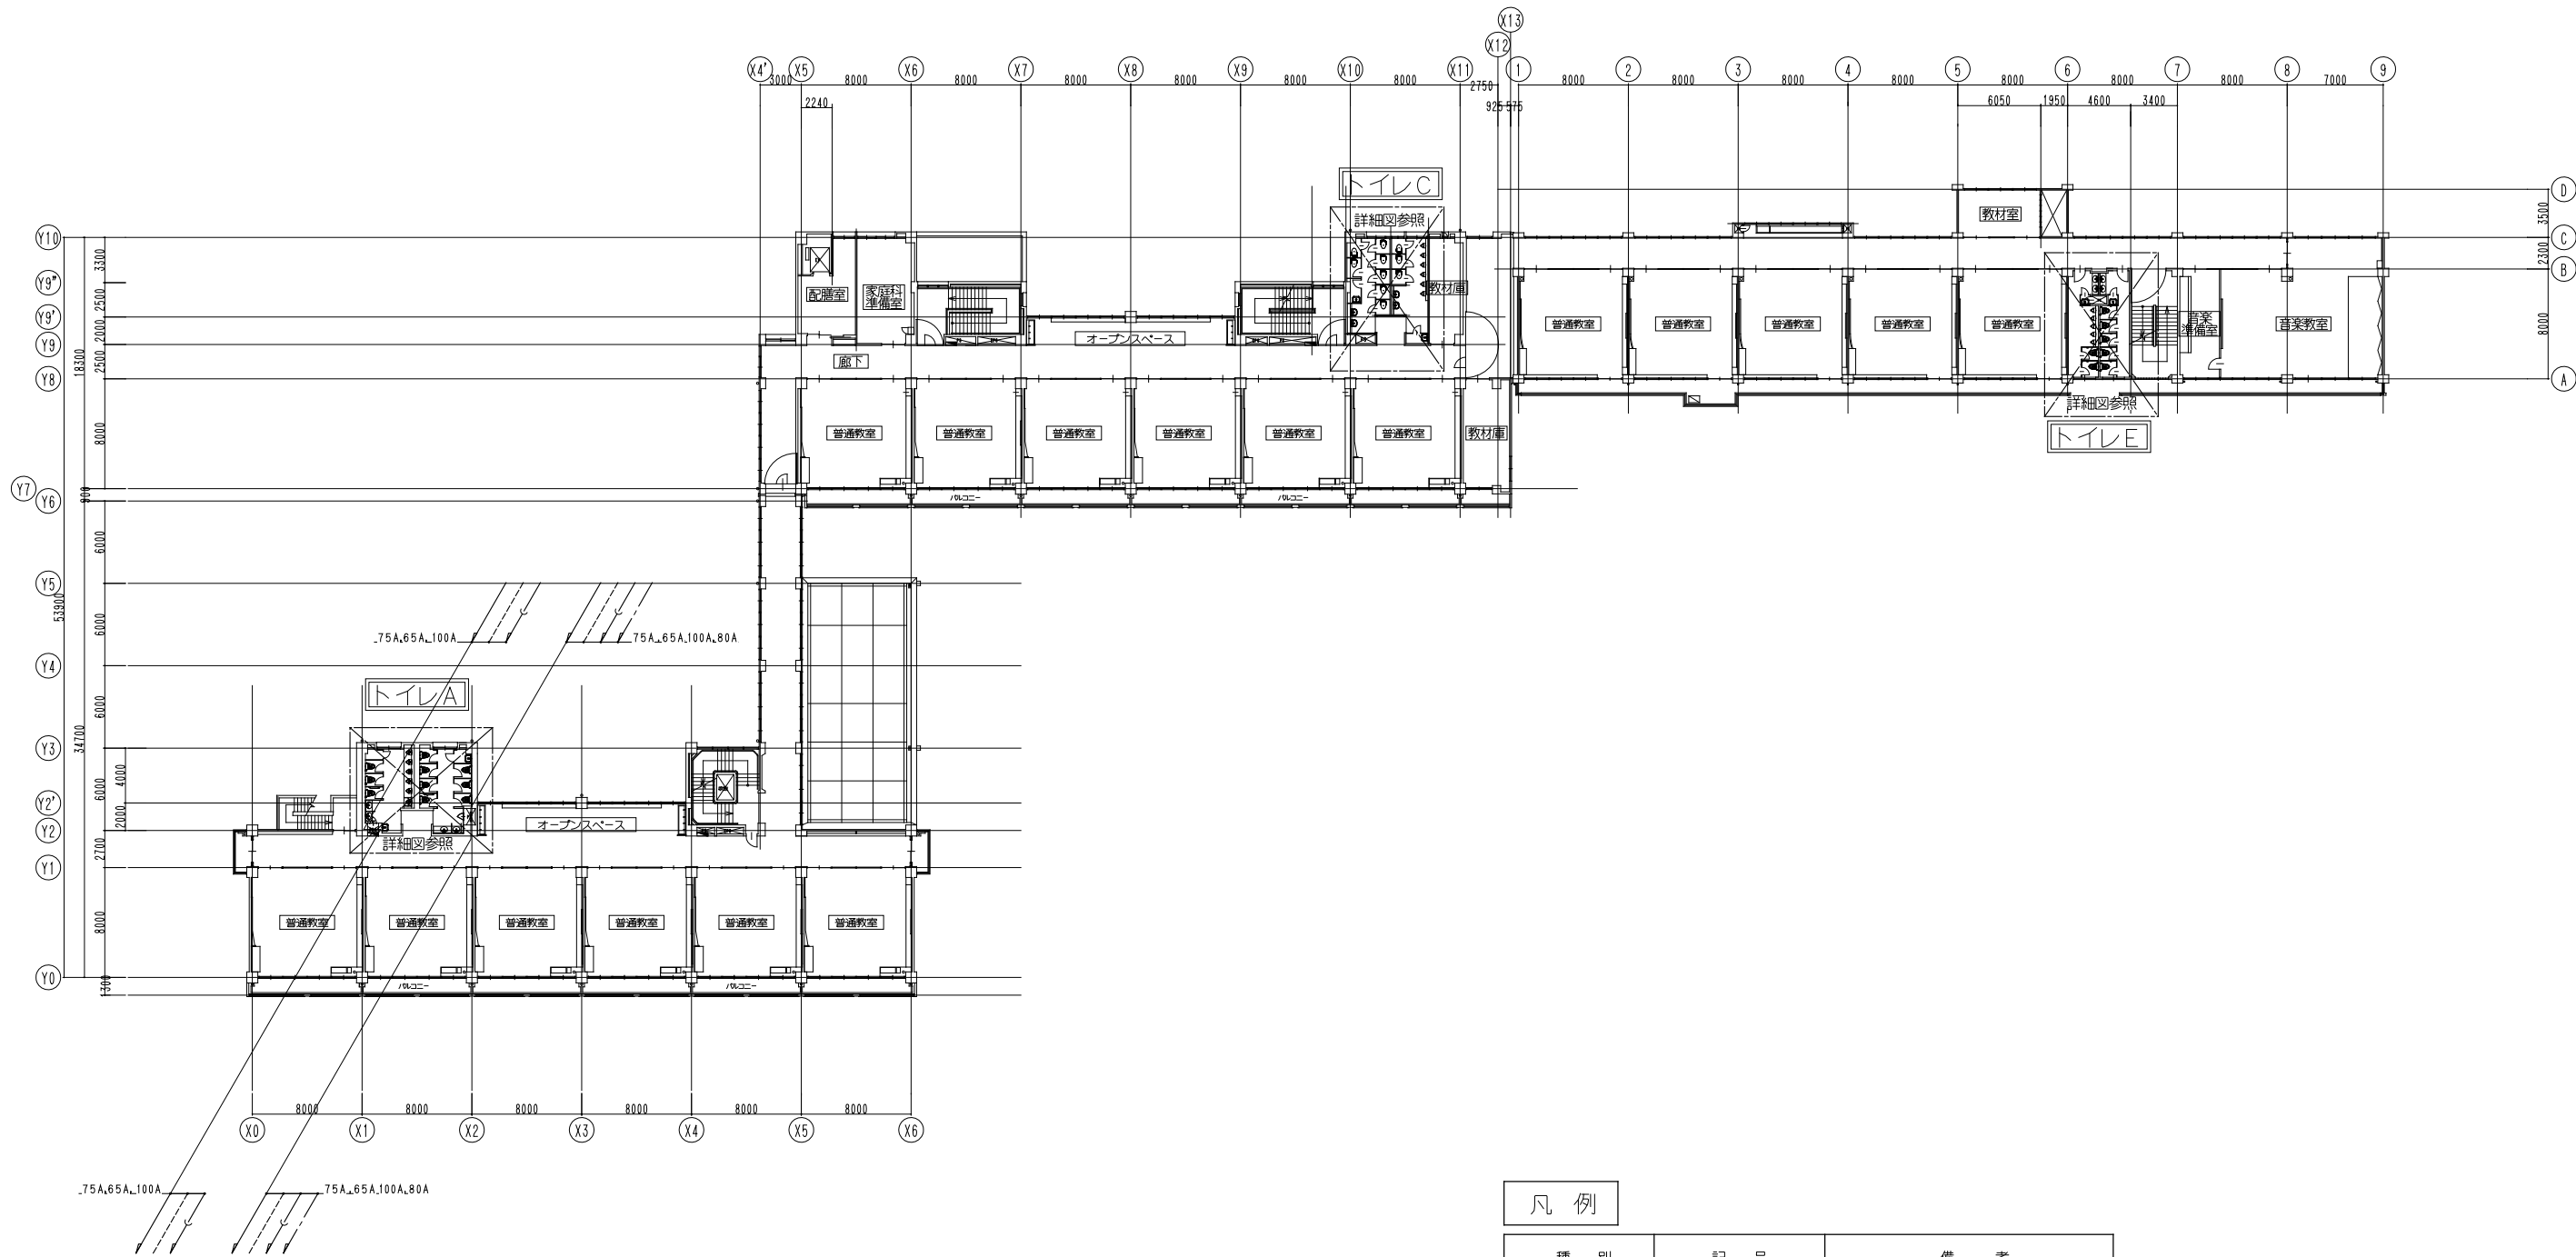



凡 例

| 種 別           | 記 号   | 備 考           |
|---------------|-------|---------------|
| 給水管           | —— —  | 塩ビライニング鋼管（VB） |
| 排水管（汚水）       | ————  | 耐火二層管         |
| 排水管（雑排水）      | ————  | 耐火二層管         |
| 排水管（1 Fピット内）  | ————  | 硬質塩化ビニル管 VP   |
| 通気配管          | ----- | 耐火二層管         |
| 通気配管（1 Fピット内） | ----- | 硬質塩化ビニル管 VP   |
| 取設配管          | ----- |               |

給排水衛生器具表 (改修後)

[illegible]

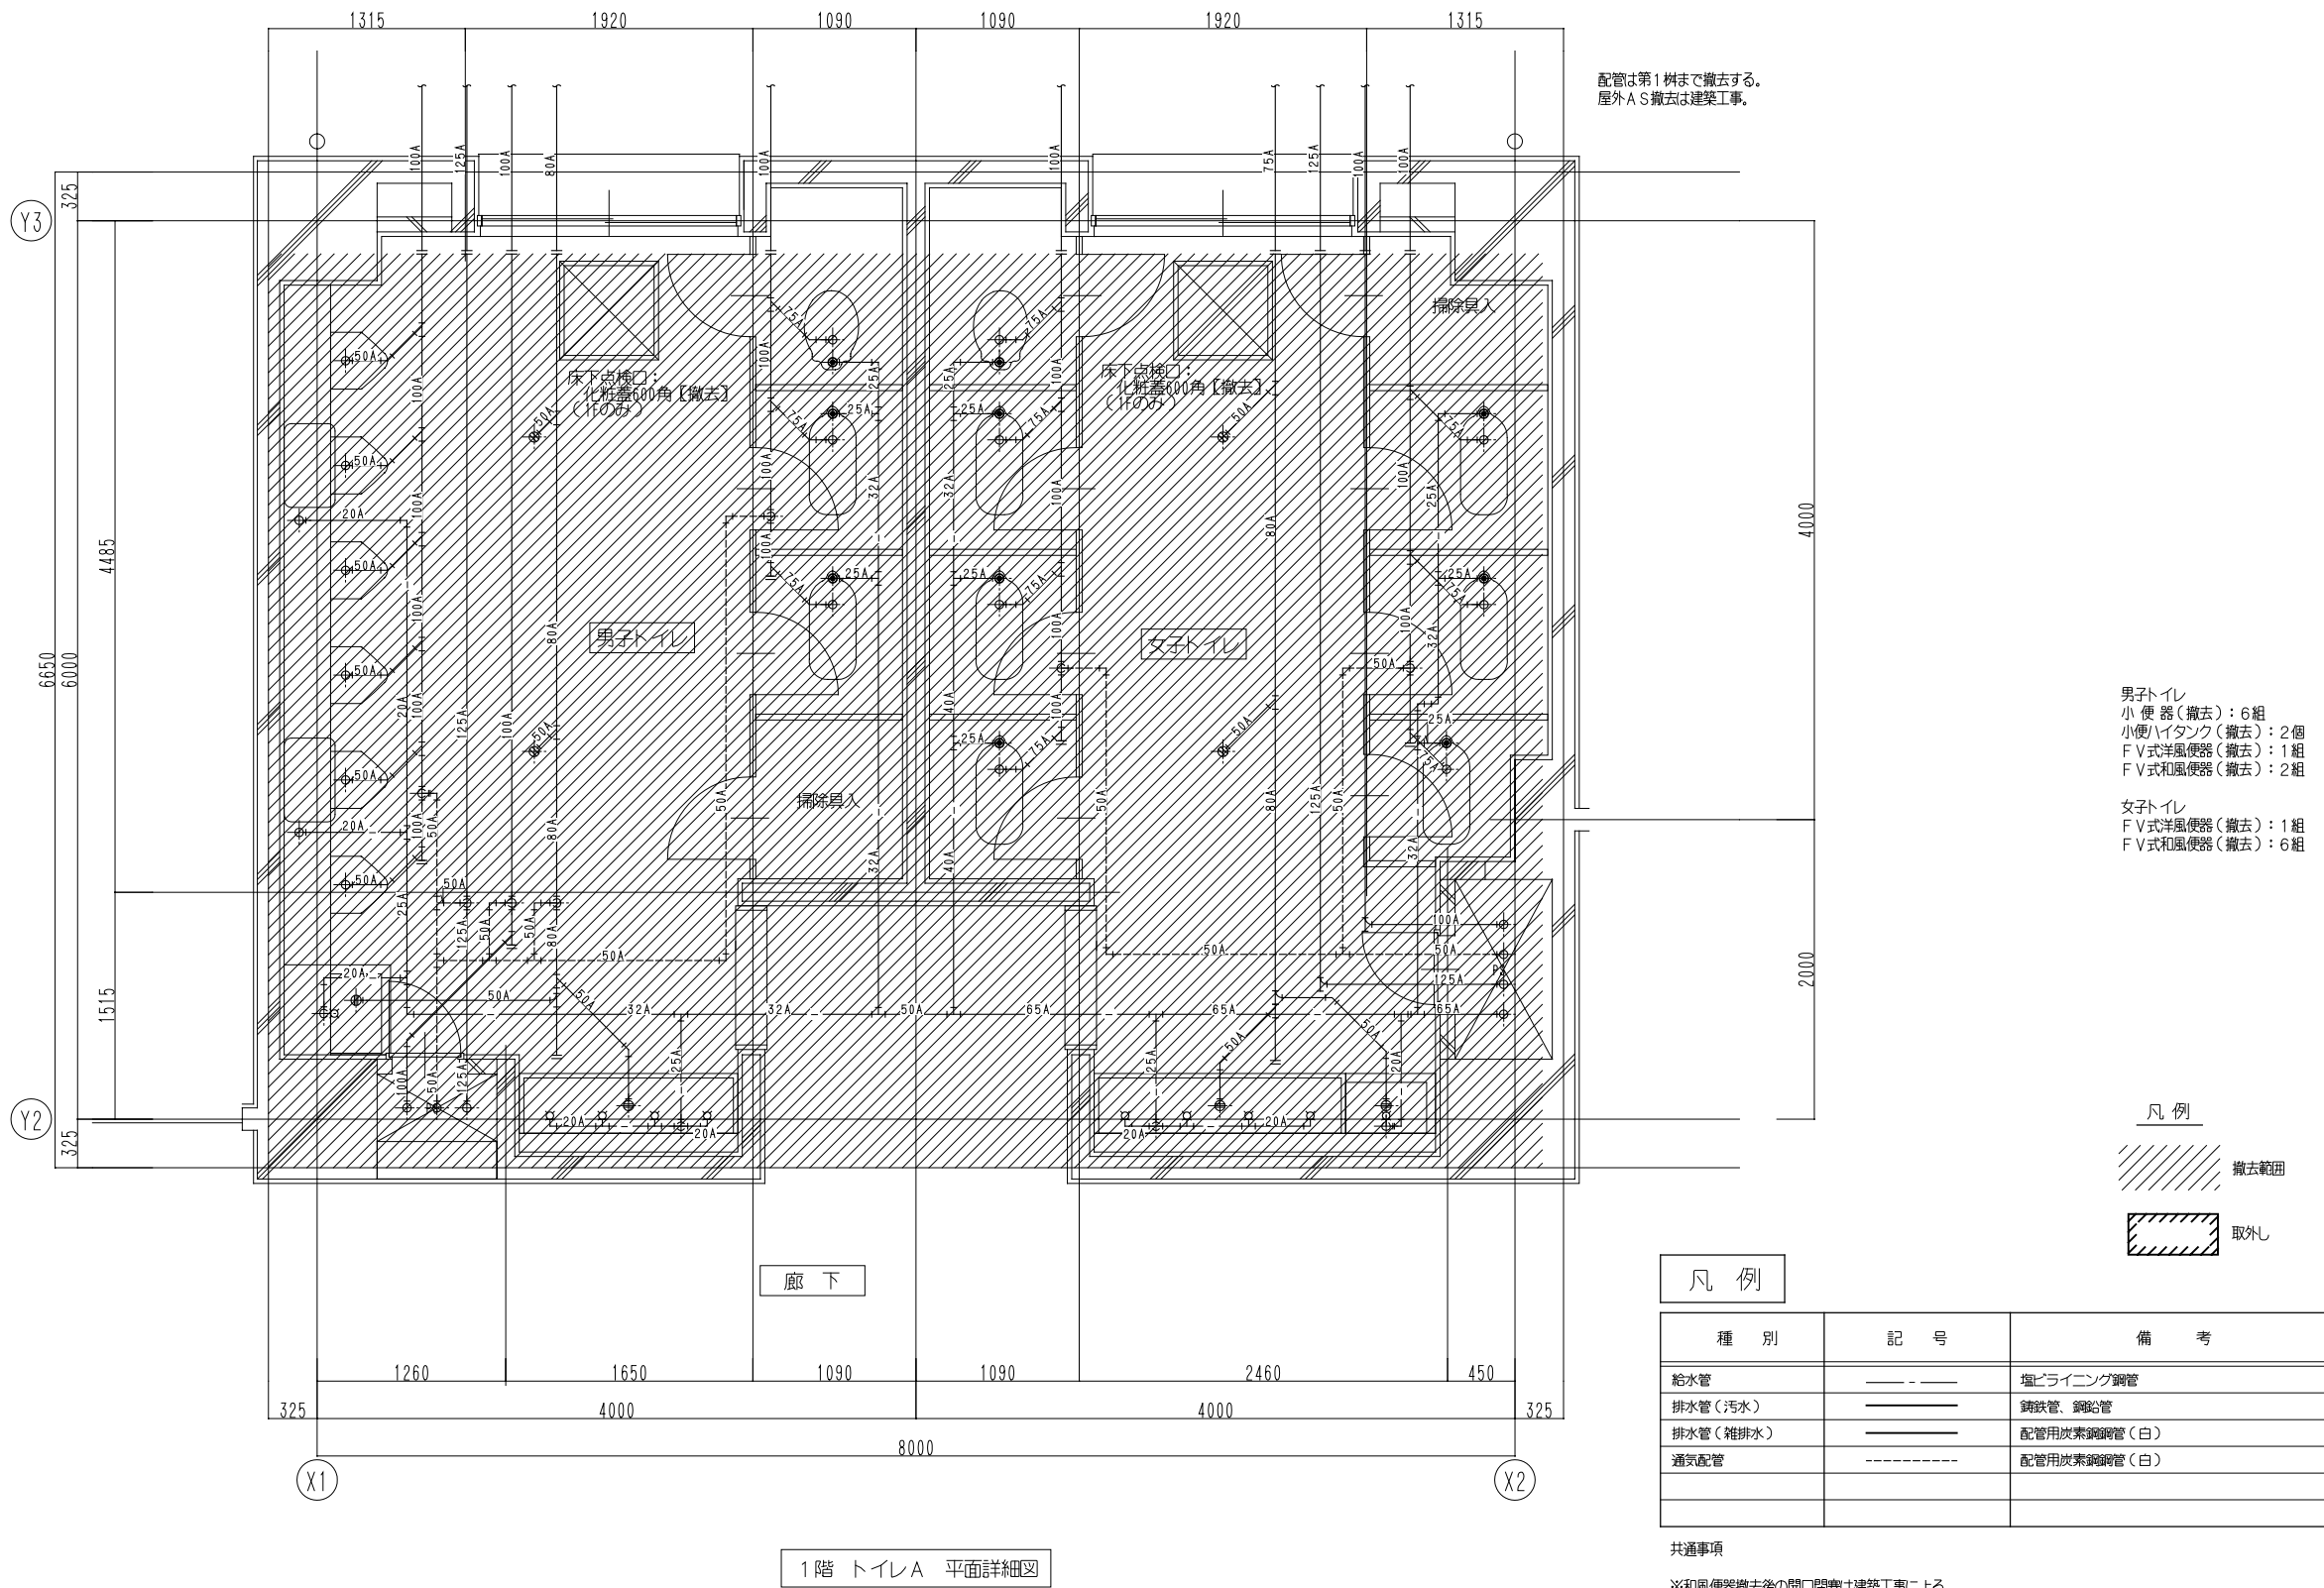

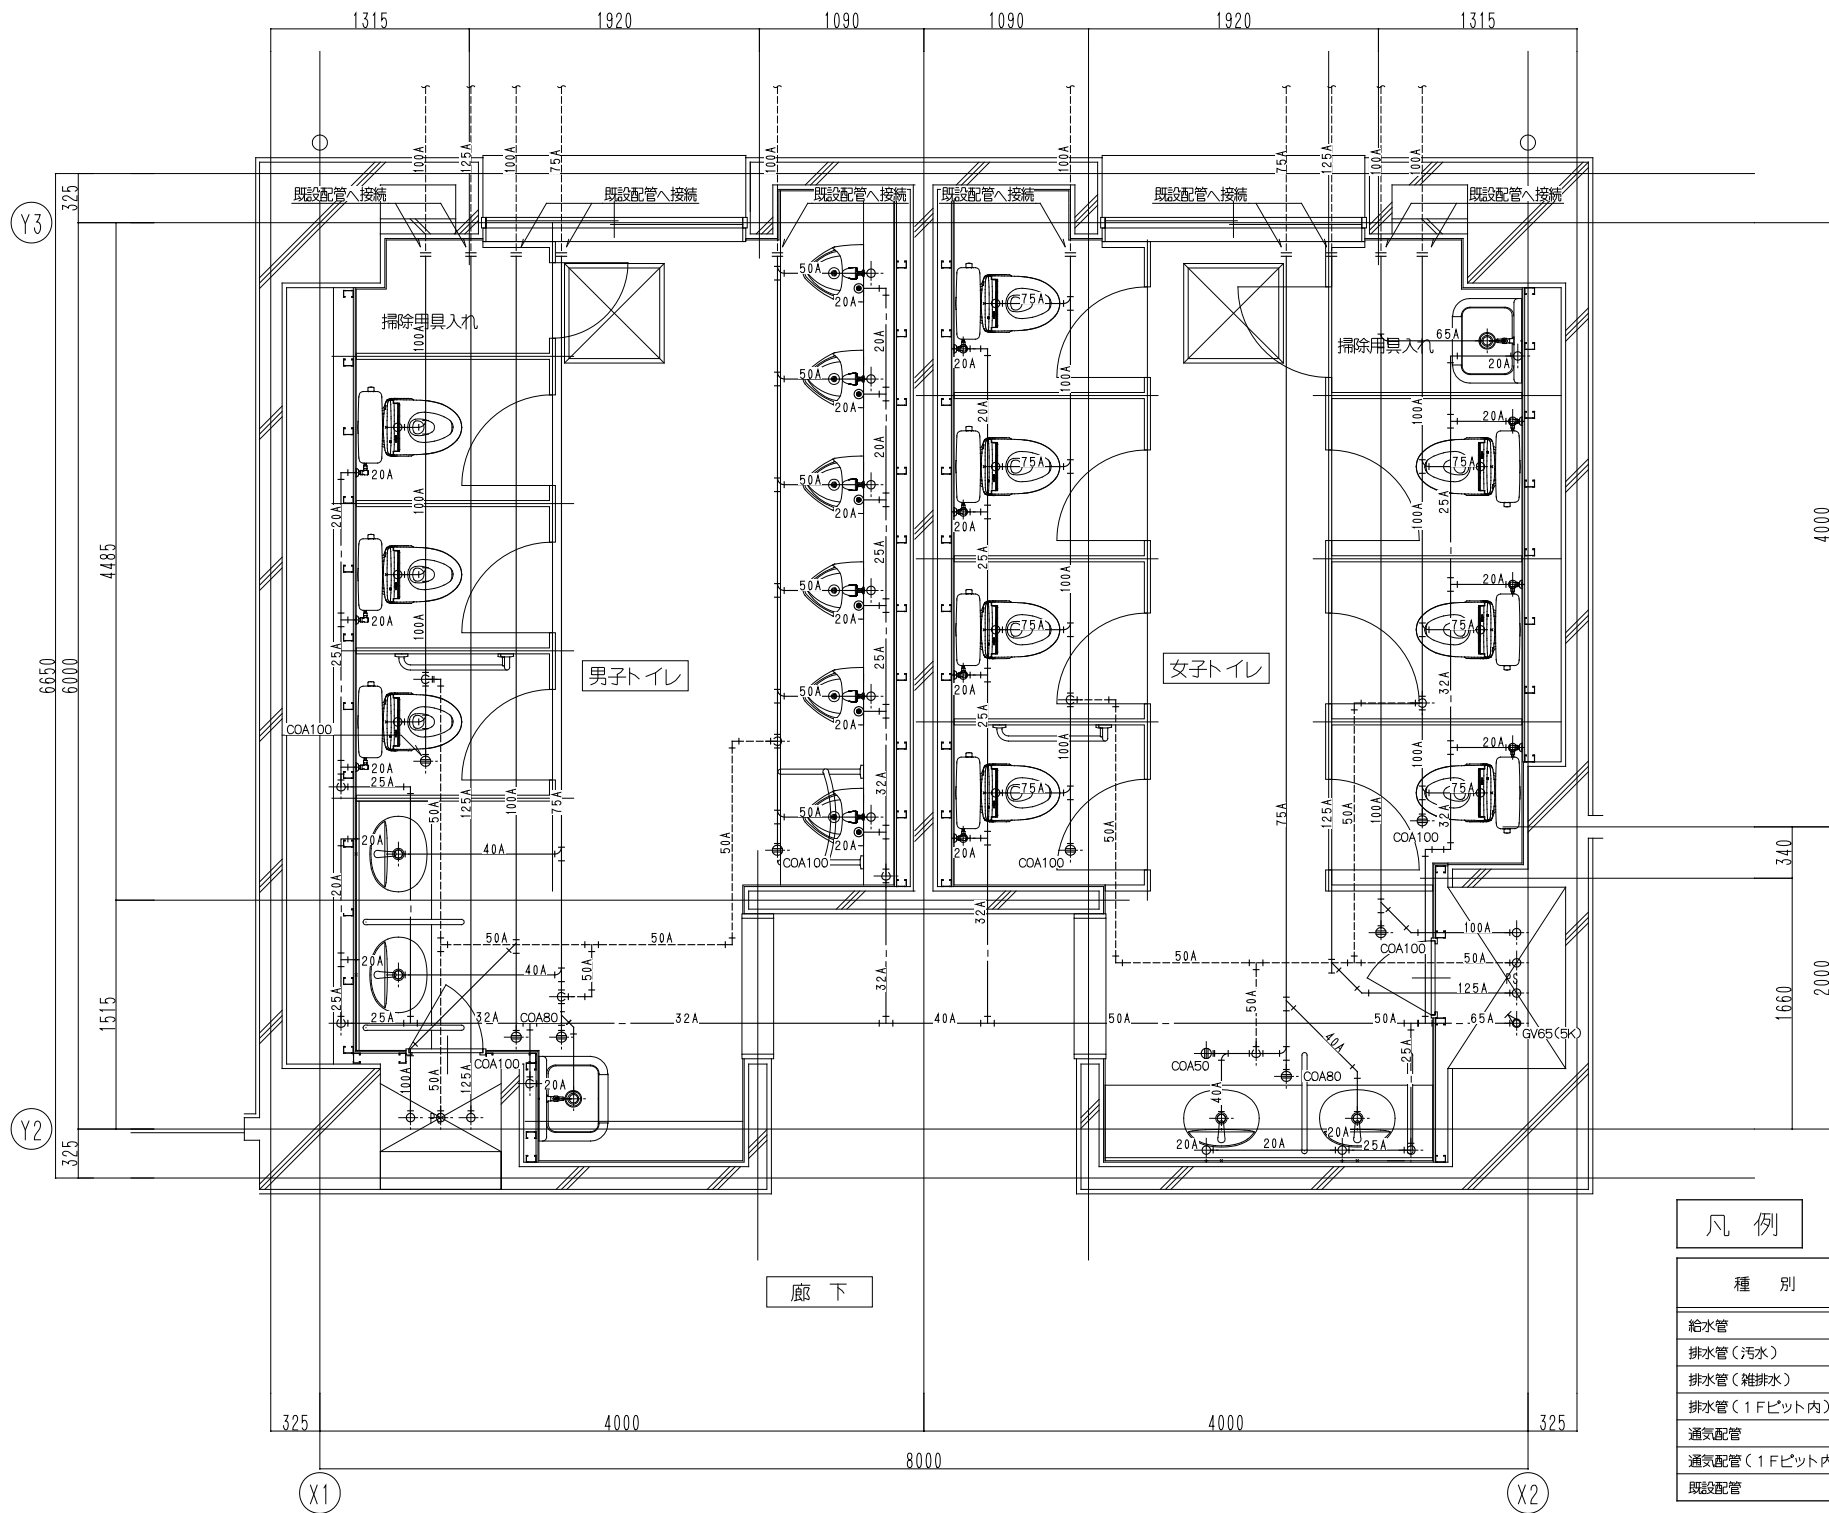

男子トイレ  
小 便 器 (新設) : 6組  
洋風便器 (新設) : 3組  
洗 面 器 (新設) : 2組  
掃除用流し (新設) : 1組

女子トイレ  
洋風便器 (新設) : 7組  
洗 面 器 (新設) : 2組  
掃除用流し (新設) : 1組

配管貫通口 (参考) (建築工事)

| 配 管 種 別 | 合 計 | トイレA 1F |     |  |  |
|---------|-----|---------|-----|--|--|
|         |     | 給水管     | 排水管 |  |  |
| 配 管 口 径 |     | 床       | 床   |  |  |
| 75φ     | 24  | 13      | 11  |  |  |
| 100φ    | 2   | 2       |     |  |  |
| 125φ    | 12  | 12      |     |  |  |
| 150φ    | 6   | 6       |     |  |  |

※床排水口撤去及び床仕上工事は建築工事

凡 例

| 種 別           | 記 号      | 備 考            |
|---------------|----------|----------------|
| 給水管           | —— — — — | 塩ビライニング鋼管 (VB) |
| 排水管 (汚水)      | —————    | 耐火二層管          |
| 排水管 (雑排水)     | —————    | 耐火二層管          |
| 排水管 (1Fピット内)  | —————    | 硬質塩化ビニル管 VP    |
| 通気配管          | -----    | 耐火二層管          |
| 通気配管 (1Fピット内) | -----    | 硬質塩化ビニル管 VP    |
| 既設配管          | -----    |                |

共通事項

※建築工事にて撤去が行われない部分の埋設配管は残置とする。  
（閉塞処理を行う。）  
※床排水口他の処理は建築仕上げ工事による。  
※新規配管貫通口は建築工事による。


1階 トイレA 平面詳細図


設計 協和コンサルタンツ一級建築士事務所  
一級建築士事務所東京都登録第13109号  
KYOWA ENGINEERING CONSULTANTS CO., LTD.  
CONSULTING ENGINEERS & ARCHITECTS  
一級建築士登録第122018号 嶋 谷 廣 宣

CHECKED BY 検閲  
SCALE 縮 尺  
1/25 (A1)  
1/50 (A3)  
DATE 年月日  
DRAWN BY 製図  
JOB NO. 作業番号

JOB TITLE  
校舎トイレ改修工事 (南小)  
DRAWING TITLE  
トイレA  
給排水衛生設備 1階詳細図 【改修後】

工事名称  
図面名称  
DWG. NO. 通番  
SECTOIN NO. 図番  
M - 11

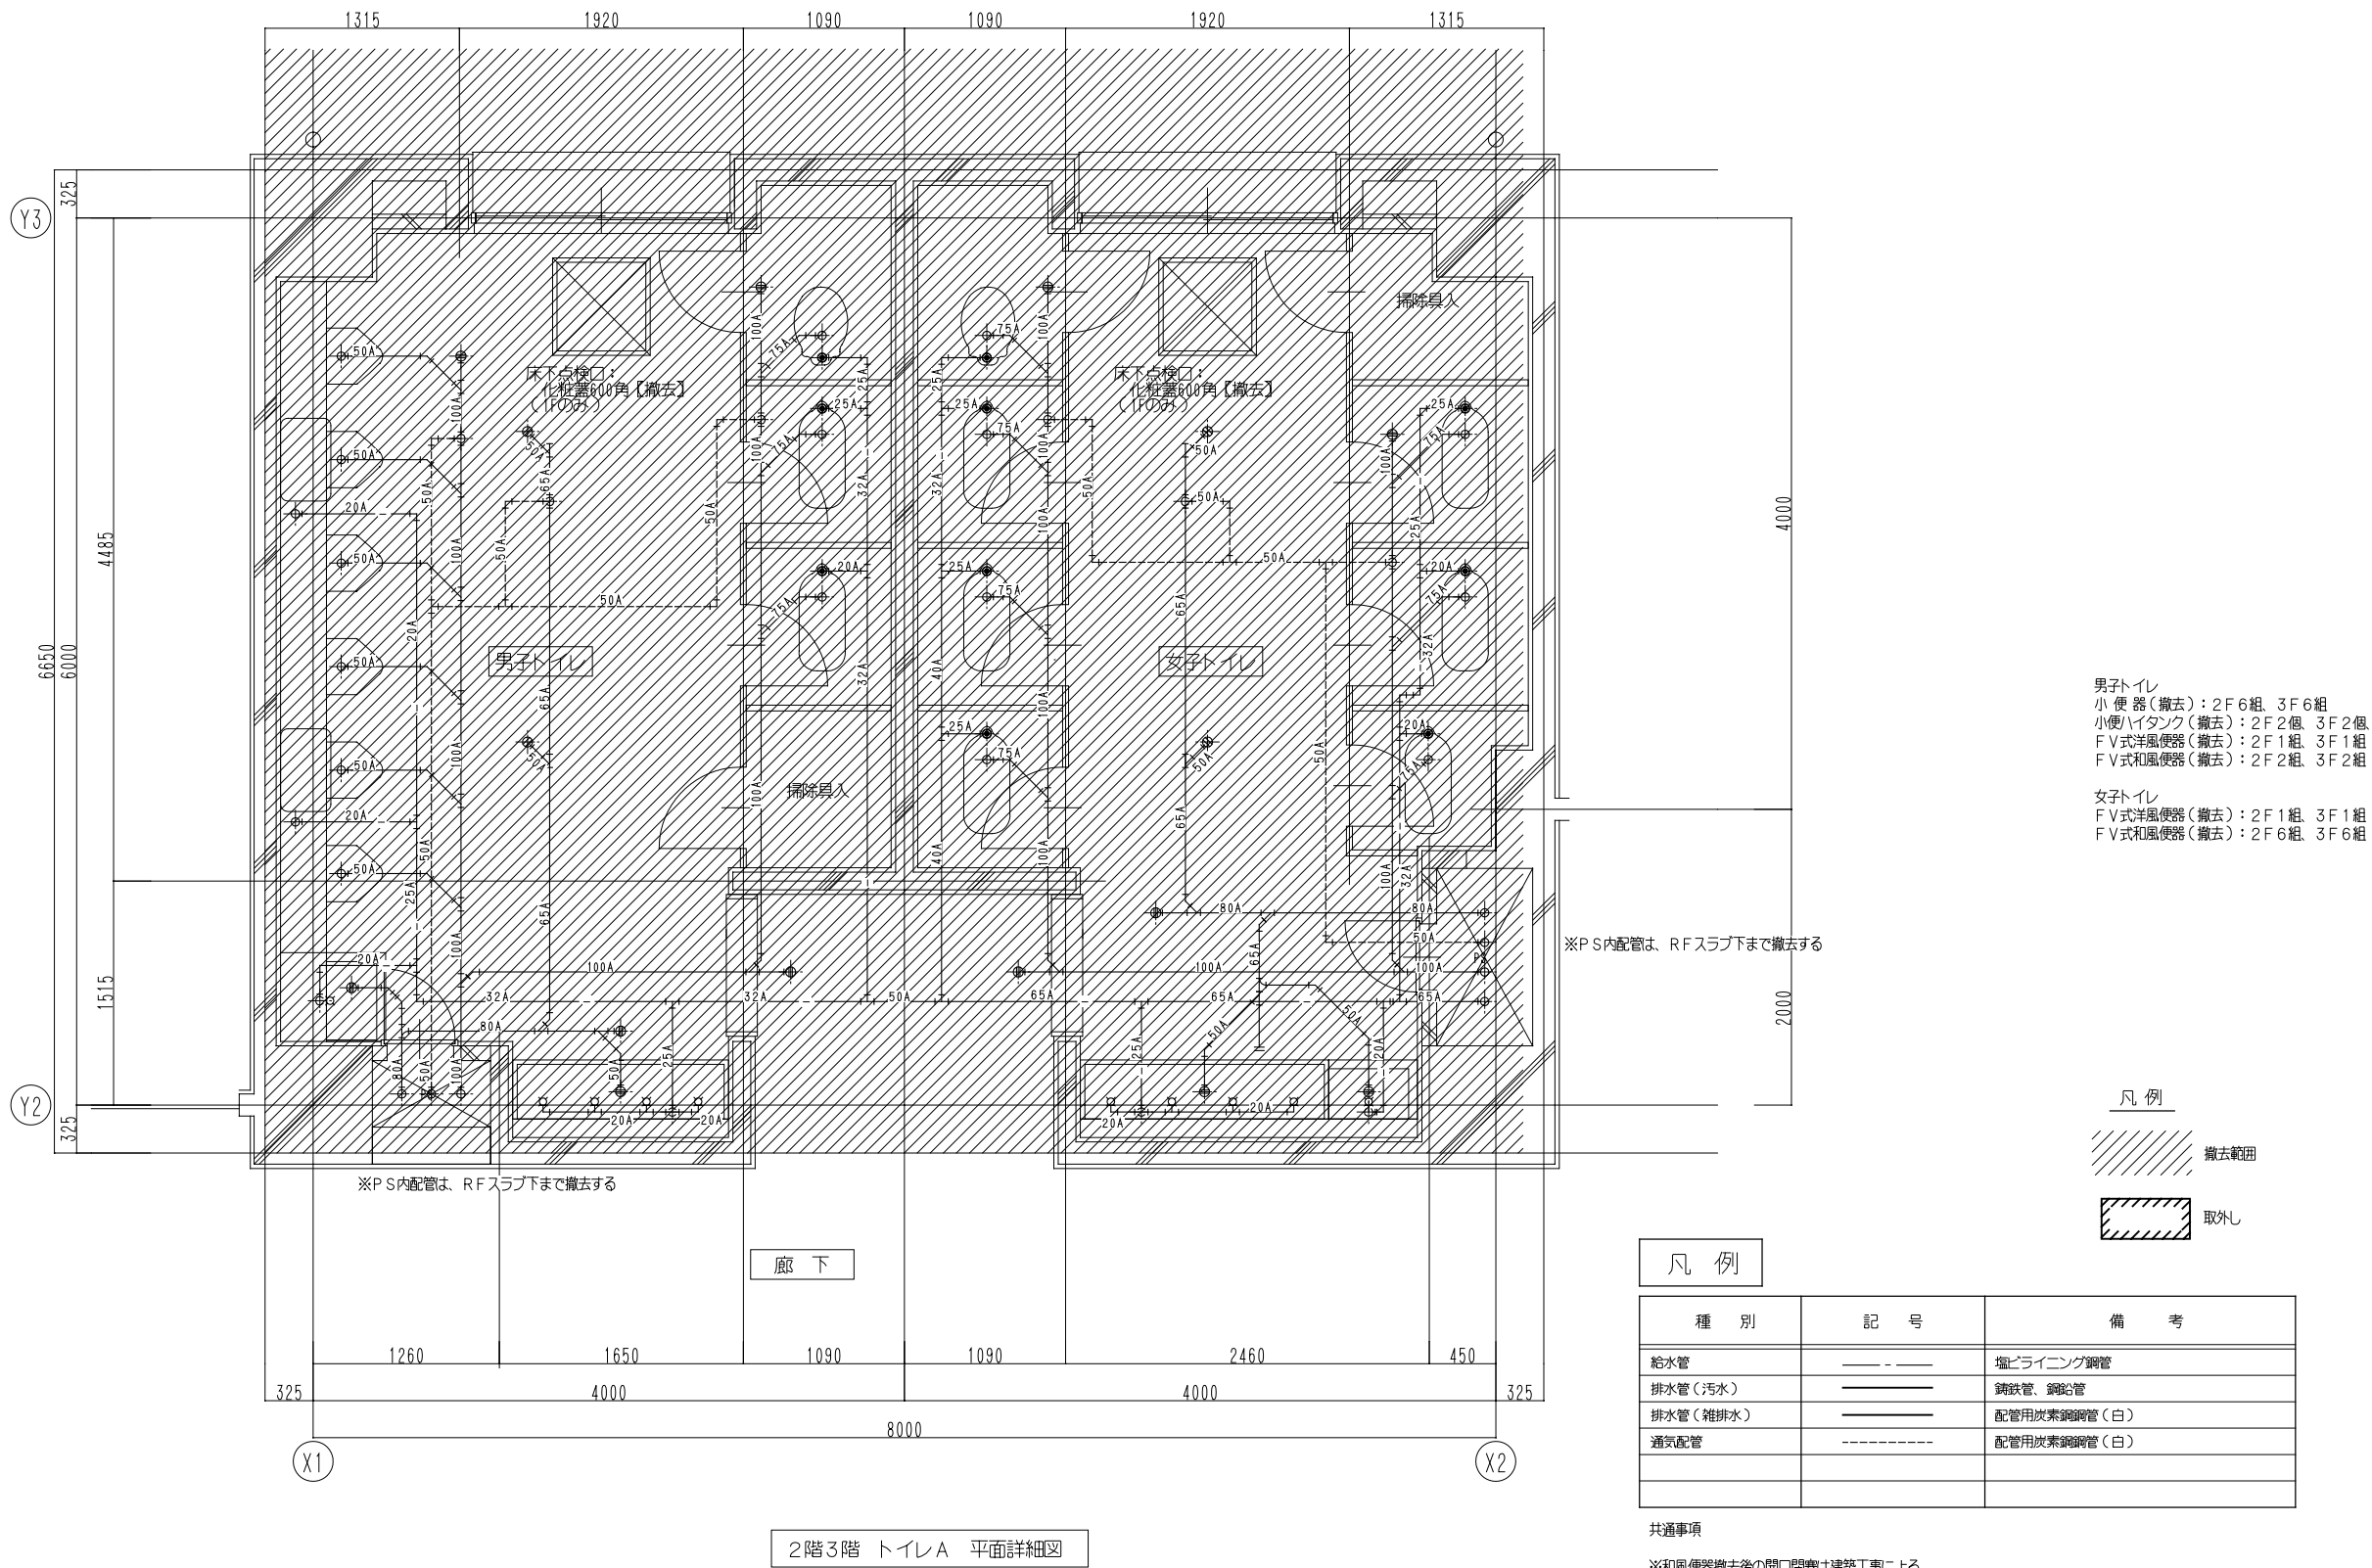

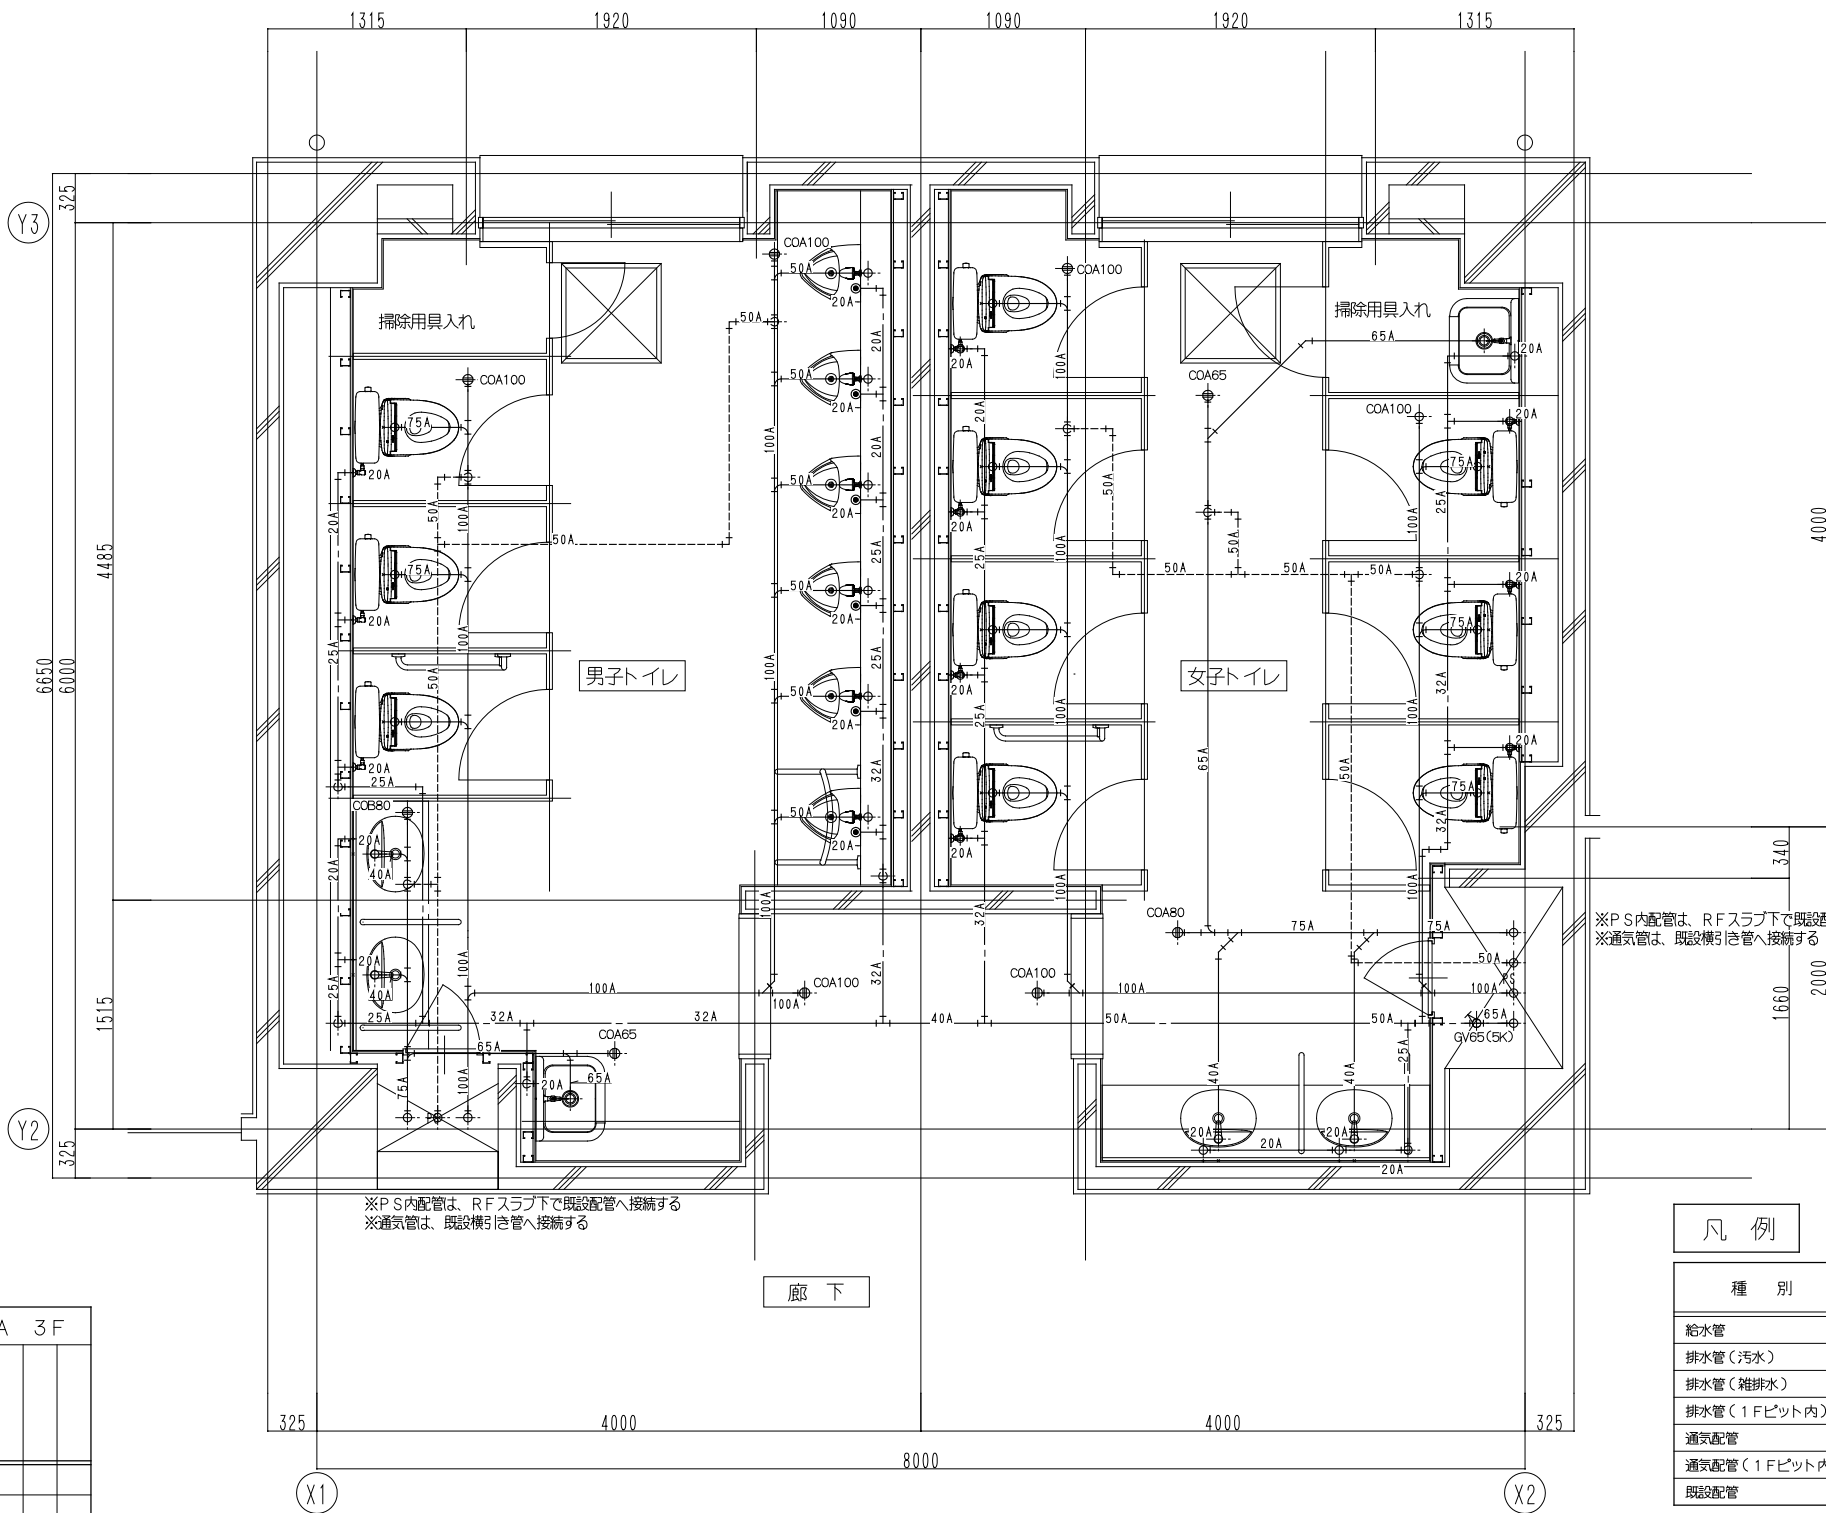

男子トイレ  
小便器(新設): 2F 6組 3F 6組  
洋風便器(新設): 2F 3組 3F 3組  
洗面器(新設): 2F 2組 3F 2組  
掃除用流し(新設): 2F 1組 3F 1組

女子トイレ  
洋風便器(新設): 2F 7組 3F 7組  
洗面器(新設): 2F 2組 3F 2組  
掃除用流し(新設): 2F 1組 3F 1組

※PPS内配管は、RFスラブ下で既設配管へ接続する  
※通気管は、既設横引き管へ接続する

※PPS内配管は、RFスラブ下で既設配管へ接続する  
※通気管は、既設横引き管へ接続する

配管貫通口(参考) (建築工事)

| 配管種類<br>配管口径 | 合計 | トイレA 2F |     |  |  | トイレA 3F |     |  |  |
|--------------|----|---------|-----|--|--|---------|-----|--|--|
|              |    | 給水管     | 排水管 |  |  | 給水管     | 排水管 |  |  |
| 75φ          | 46 | 13      | 10  |  |  | 13      | 10  |  |  |
| 100φ         | 8  | 4       |     |  |  | 4       |     |  |  |
| 125φ         | 24 | 12      |     |  |  | 12      |     |  |  |
| 150φ         | 12 | 6       |     |  |  | 6       |     |  |  |

※床排水口撤去及び床仕上工事は建築工事

2階3階 トイレA 平面詳細図

凡例

| 種別           | 記号    | 備考            |
|--------------|-------|---------------|
| 給水管          | —— —  | 塩ビライニング鋼管(VB) |
| 排水管(汚水)      | ————  | 耐火二層管         |
| 排水管(雑排水)     | ————  | 耐火二層管         |
| 排水管(1Fビット内)  | ————  | 硬質塩化ビニル管 VP   |
| 通気配管         | ----- | 耐火二層管         |
| 通気配管(1Fビット内) | ----- | 硬質塩化ビニル管 VP   |
| 既設配管         | ----- |               |

共通事項

※建築工事にて撤去が行われない部分の埋設配管は残置とする。  
(閉塞処理は行う。)  
※床排水口他の処理は建築仕上工による。  
※新規配管貫通口は建築工事による。

凡例







協和 協和コンサルタンツ一級建築士事務所  
一級建築士事務所東京都登録第13109号  
KYOWA ENGINEERING CONSULTANTS CO., LTD.  
CONSULTING ENGINEERS & ARCHITECTS  
一級建築士登録第122018号 嶋谷 廣 宣

CHECKED BY 検図  
SCALE 縮尺  
1/25 (A1)  
1/50 (A3)  
DATE 年月日  
DRAWN BY 製図  
JOB NO. JOB番号

JOB TITLE  
校舎トイレ改修工事(南小)  
DRAWING TITLE  
トイレA  
給排水衛生設備 2階3階詳細図 【改修後】

工事名称  
図面名称  
DWG. NO. 通番  
SECTOIN NO. 図番  
M - 13

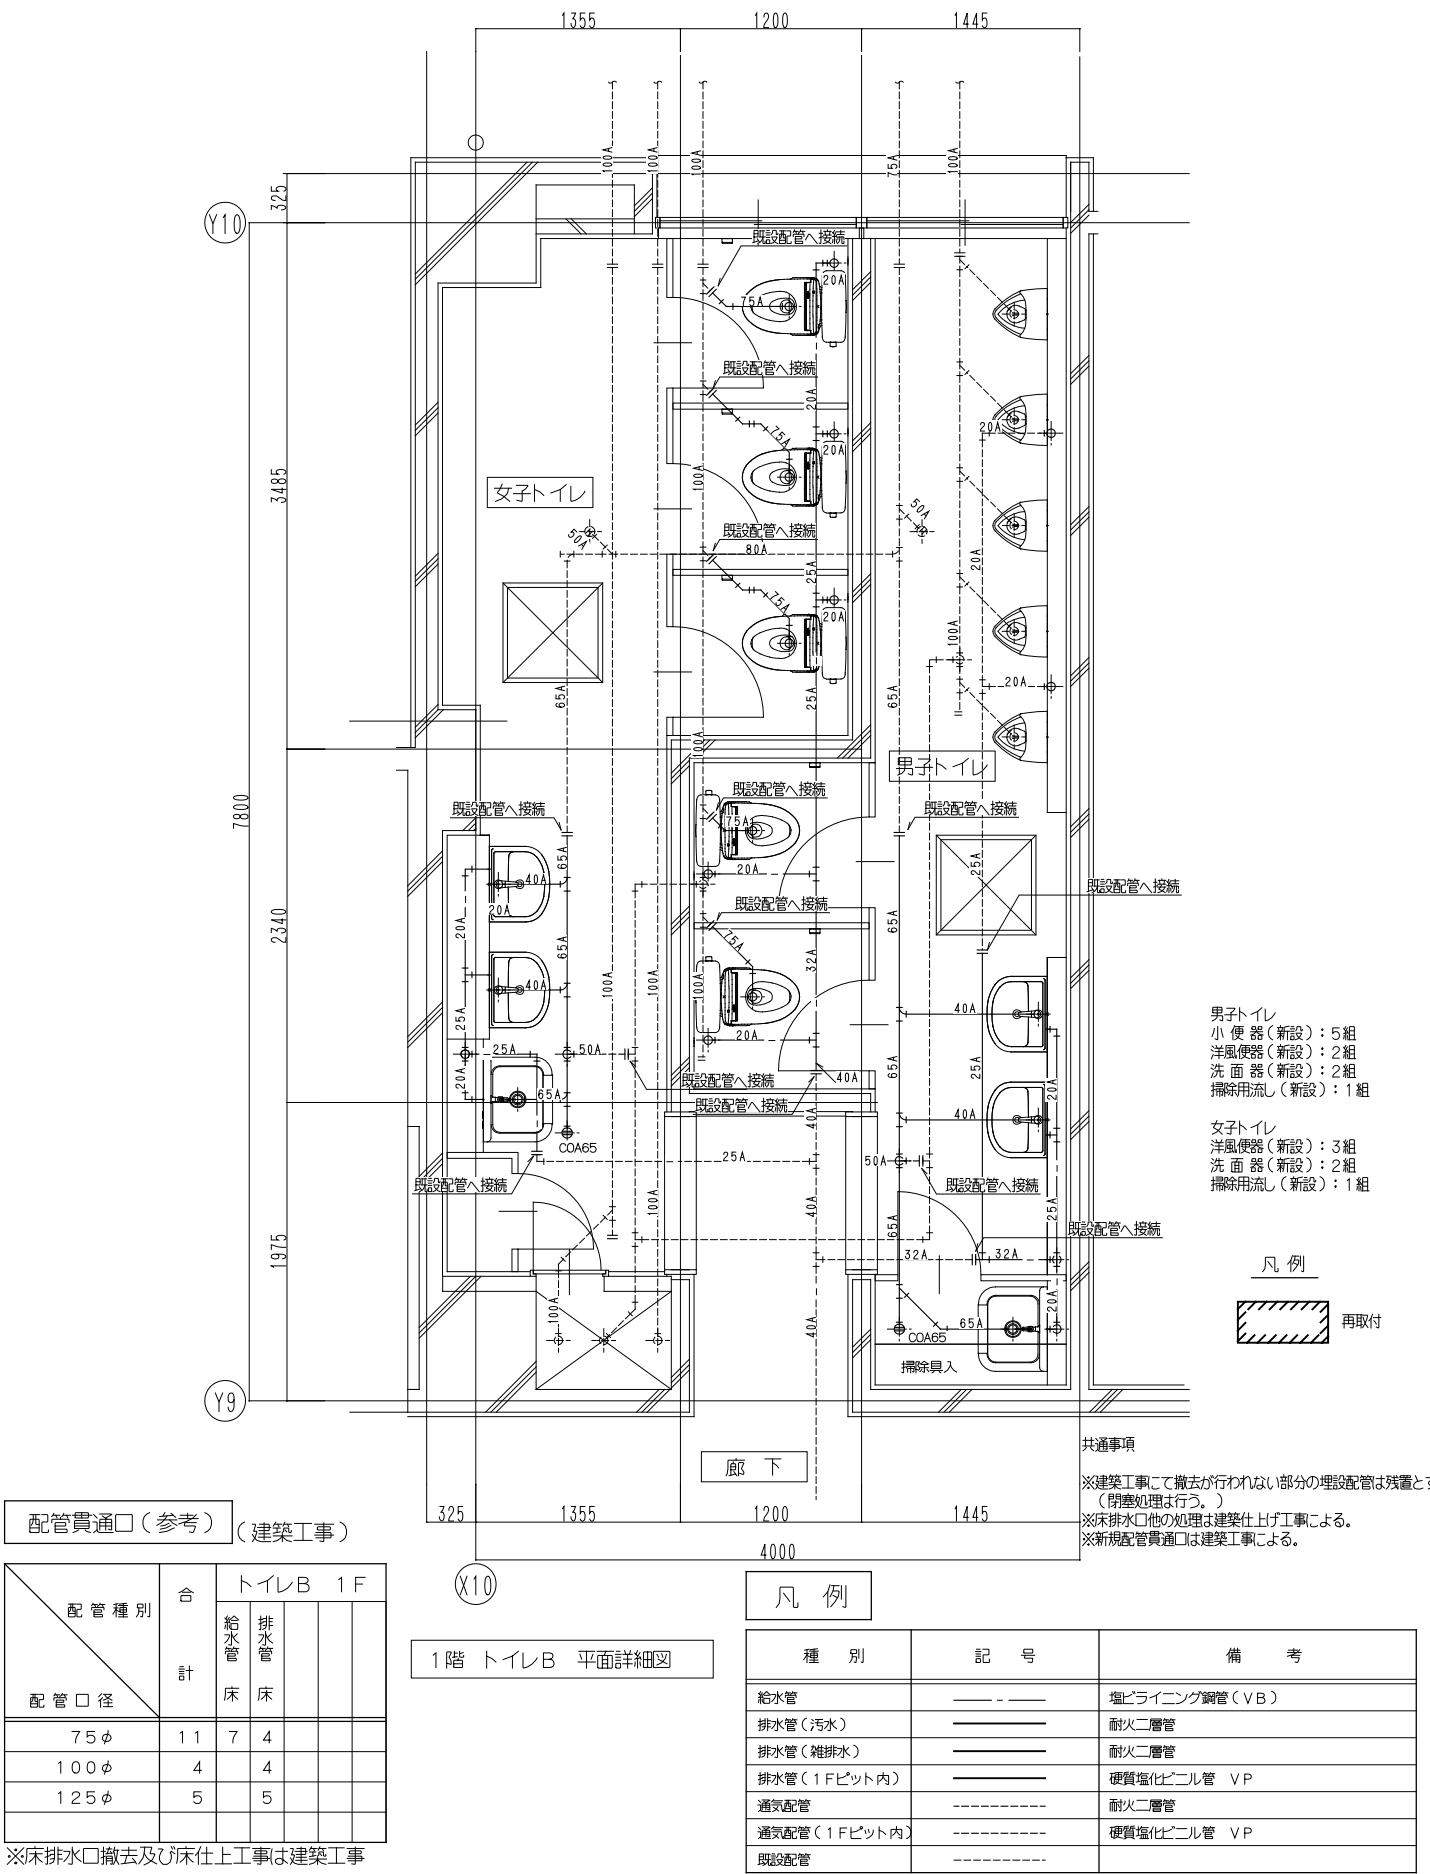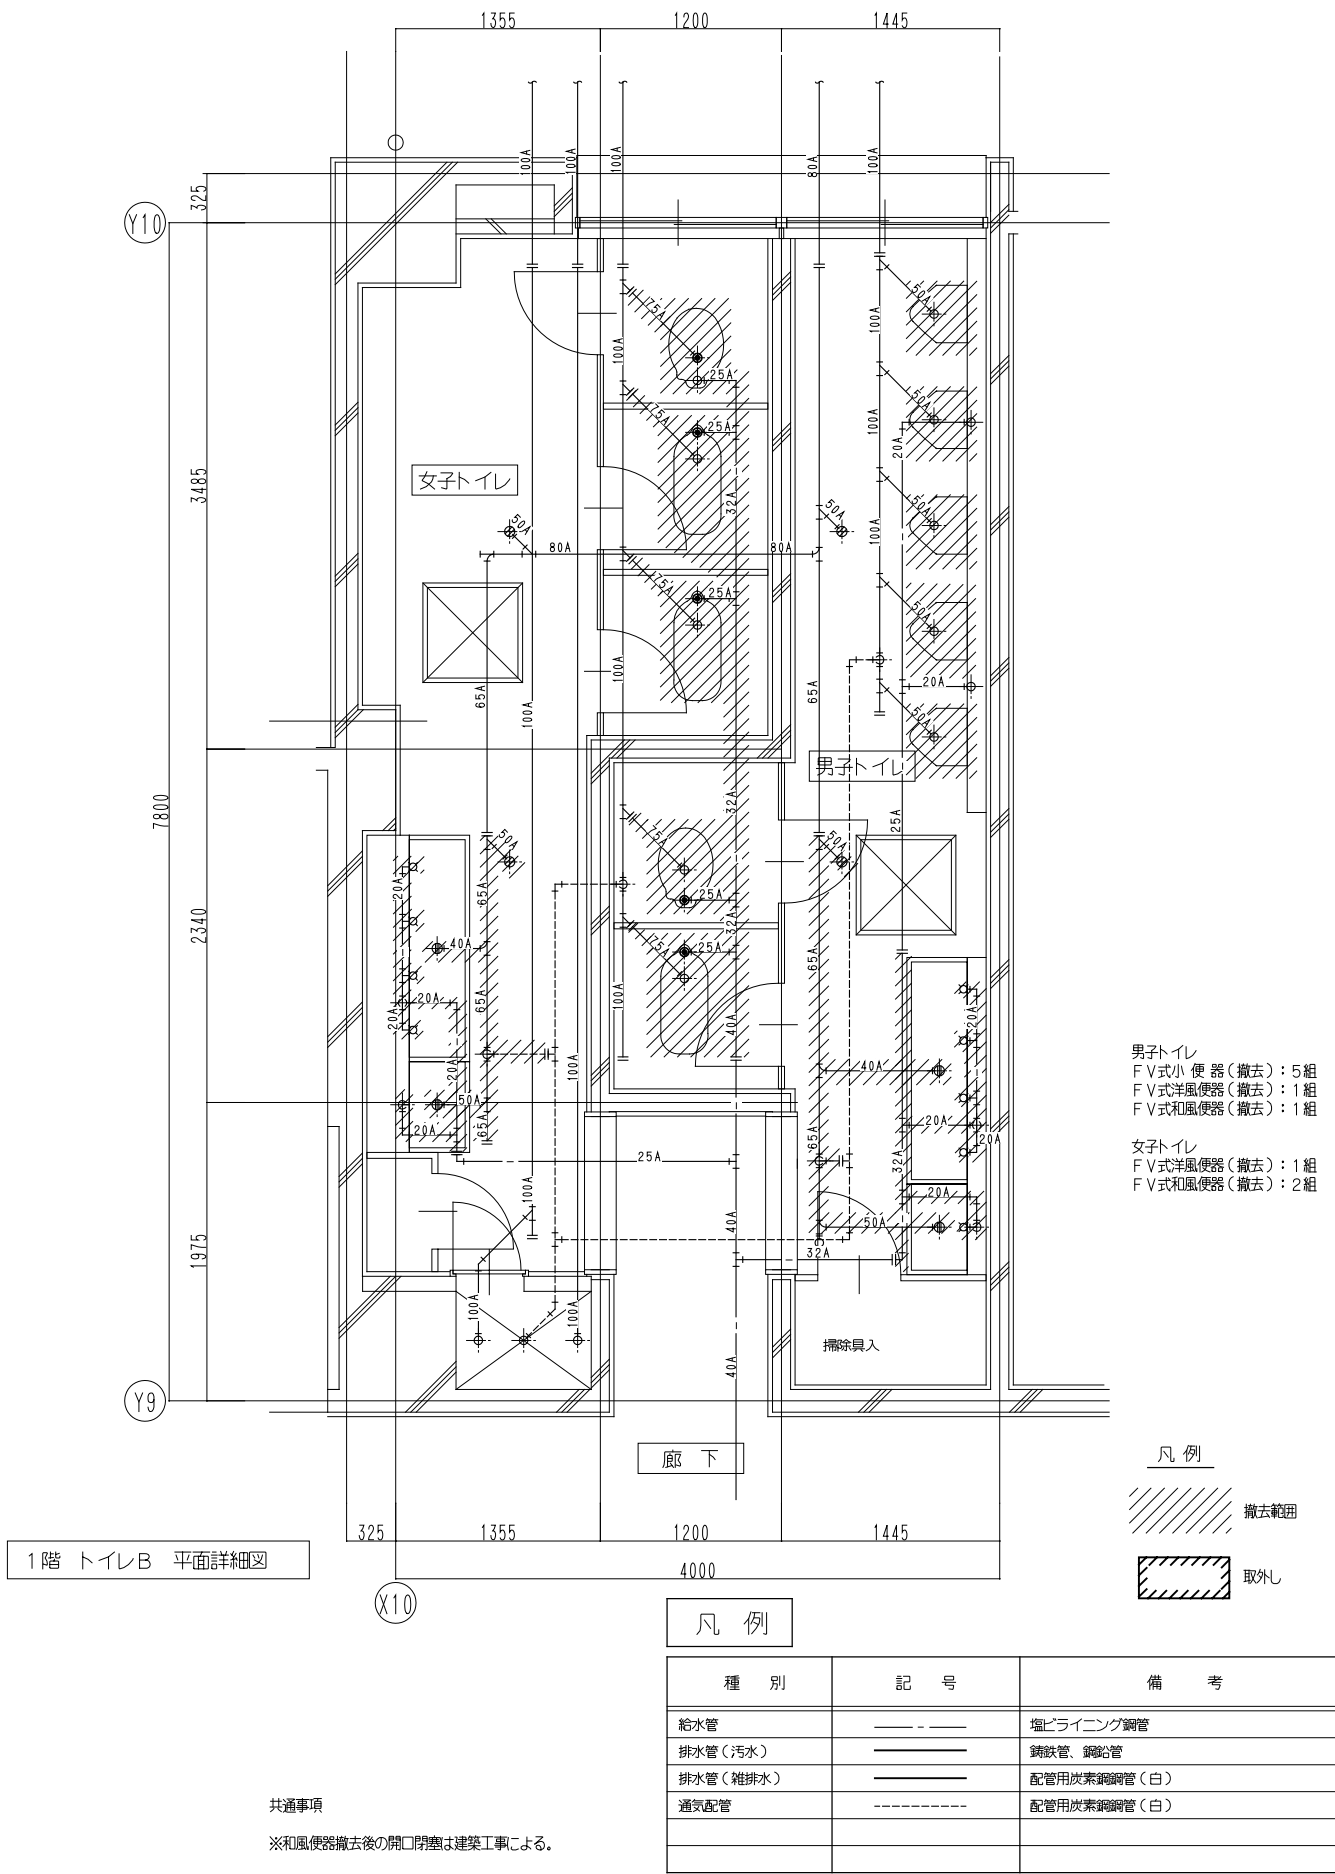


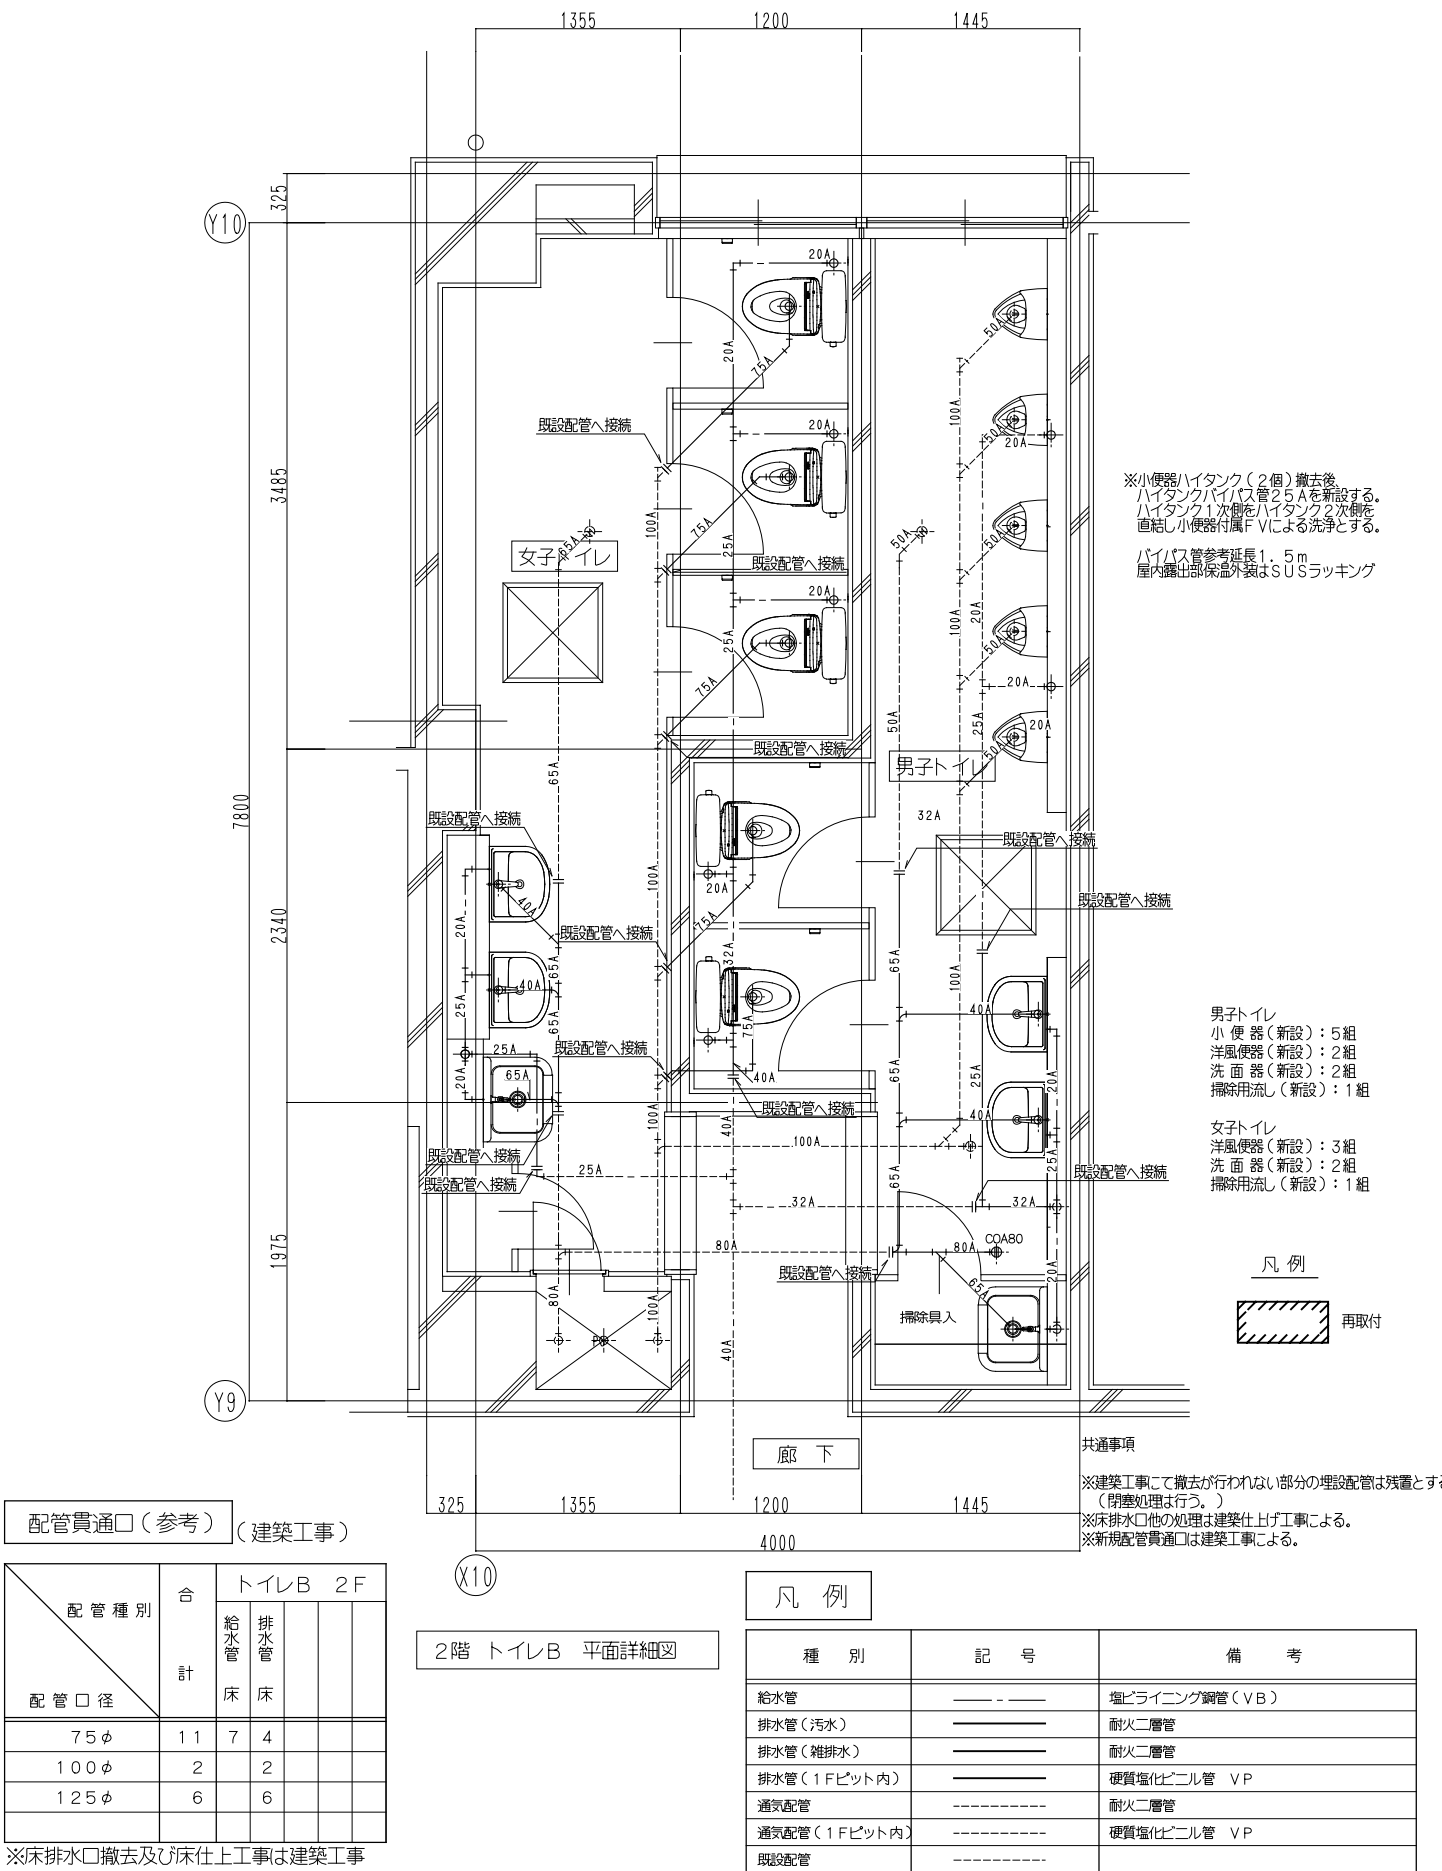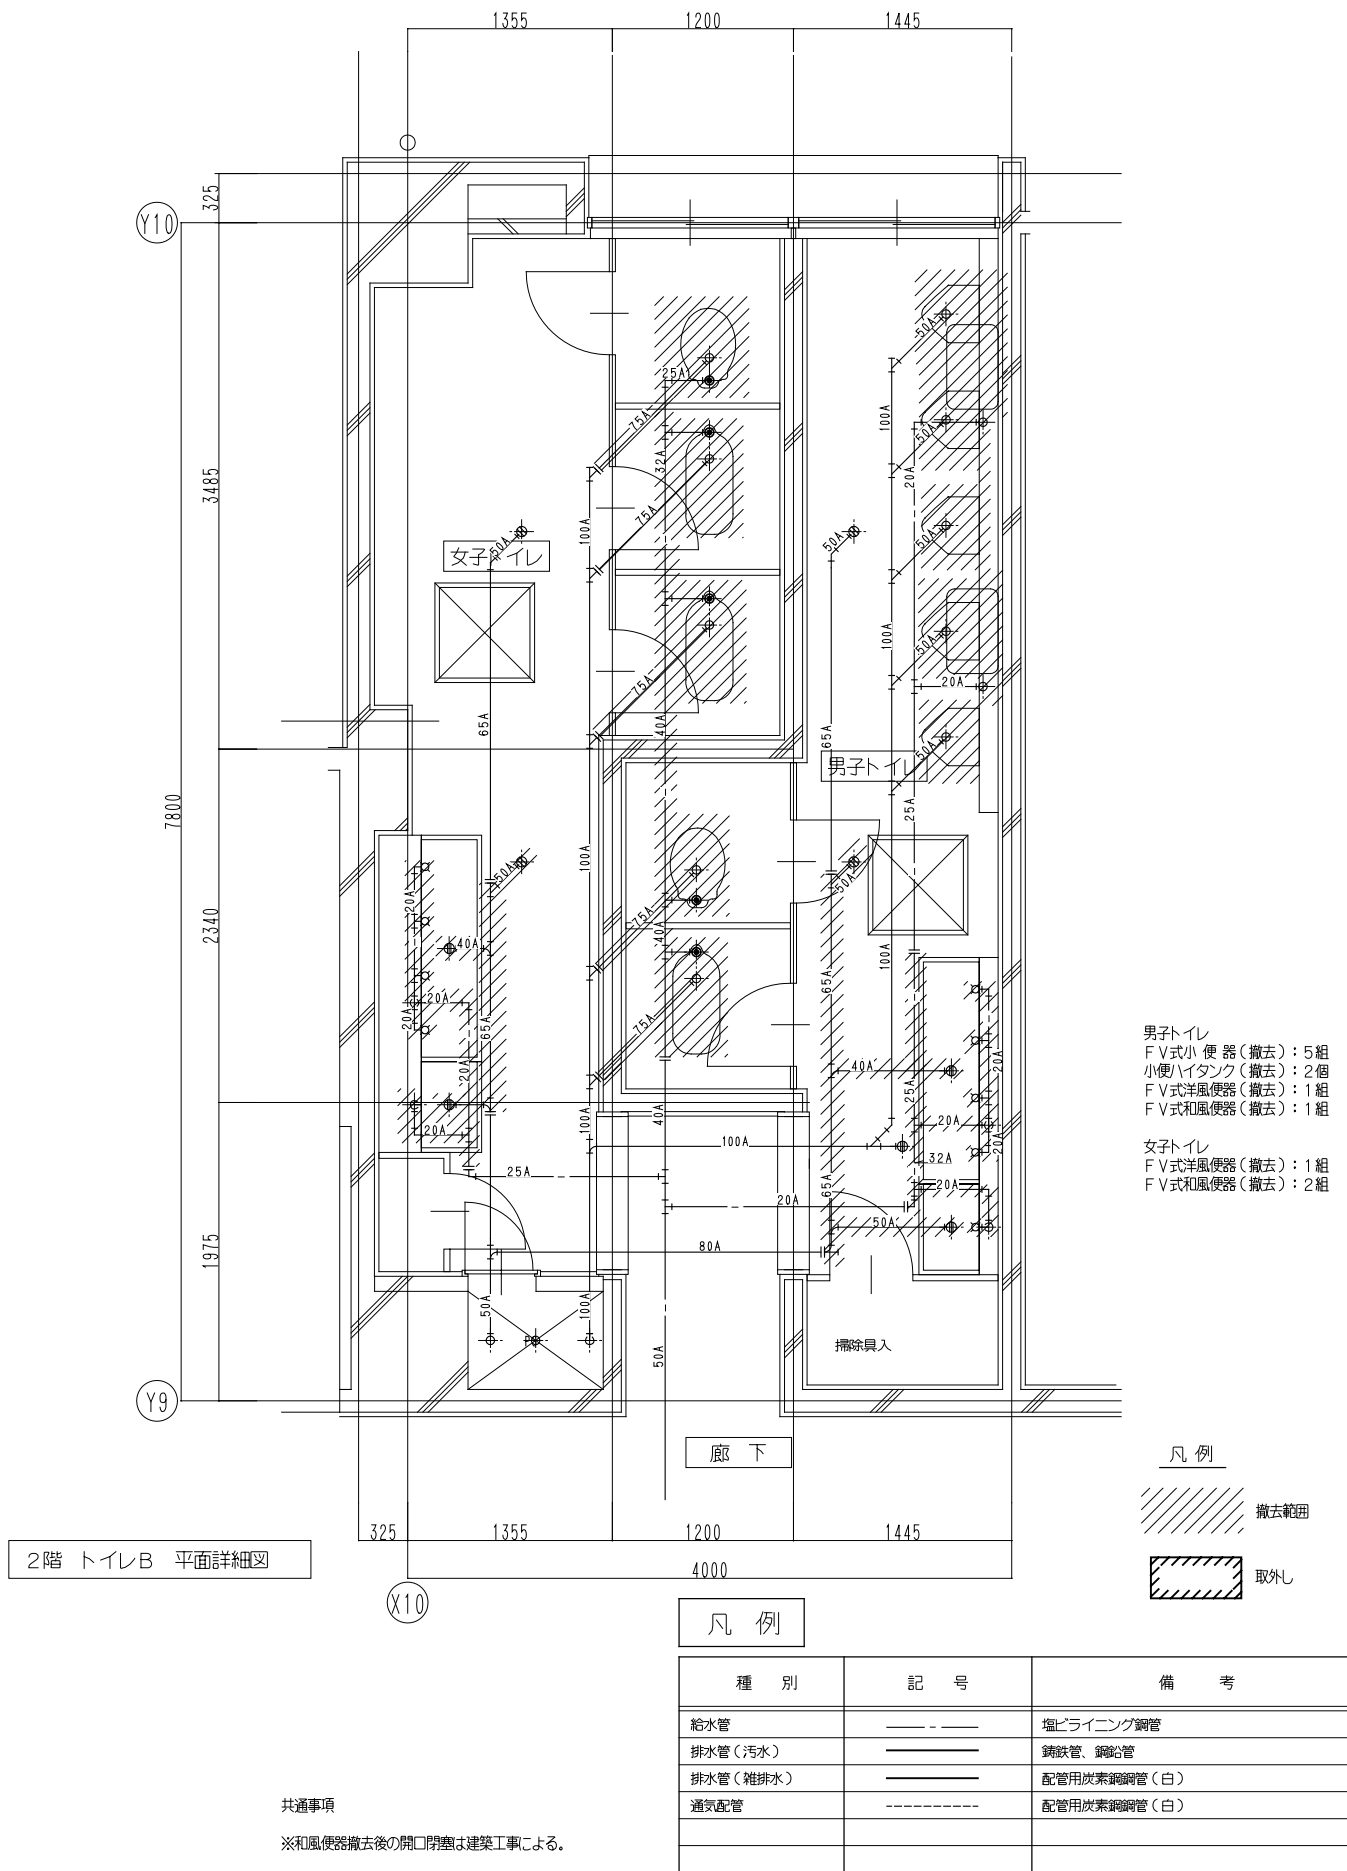

| 配管貫通口 (参考) (建築工事) |        |          |          |  |
|-------------------|--------|----------|----------|--|
| 配管種別<br>配管口径      | 合<br>計 | トイレB 2F  |          |  |
|                   |        | 給水管<br>床 | 排水管<br>床 |  |
| 75φ               | 11     | 7        | 4        |  |
| 100φ              | 2      | 2        |          |  |
| 125φ              | 6      | 6        |          |  |

※床排水口撤去及び床仕上工事は建築工事

改修前

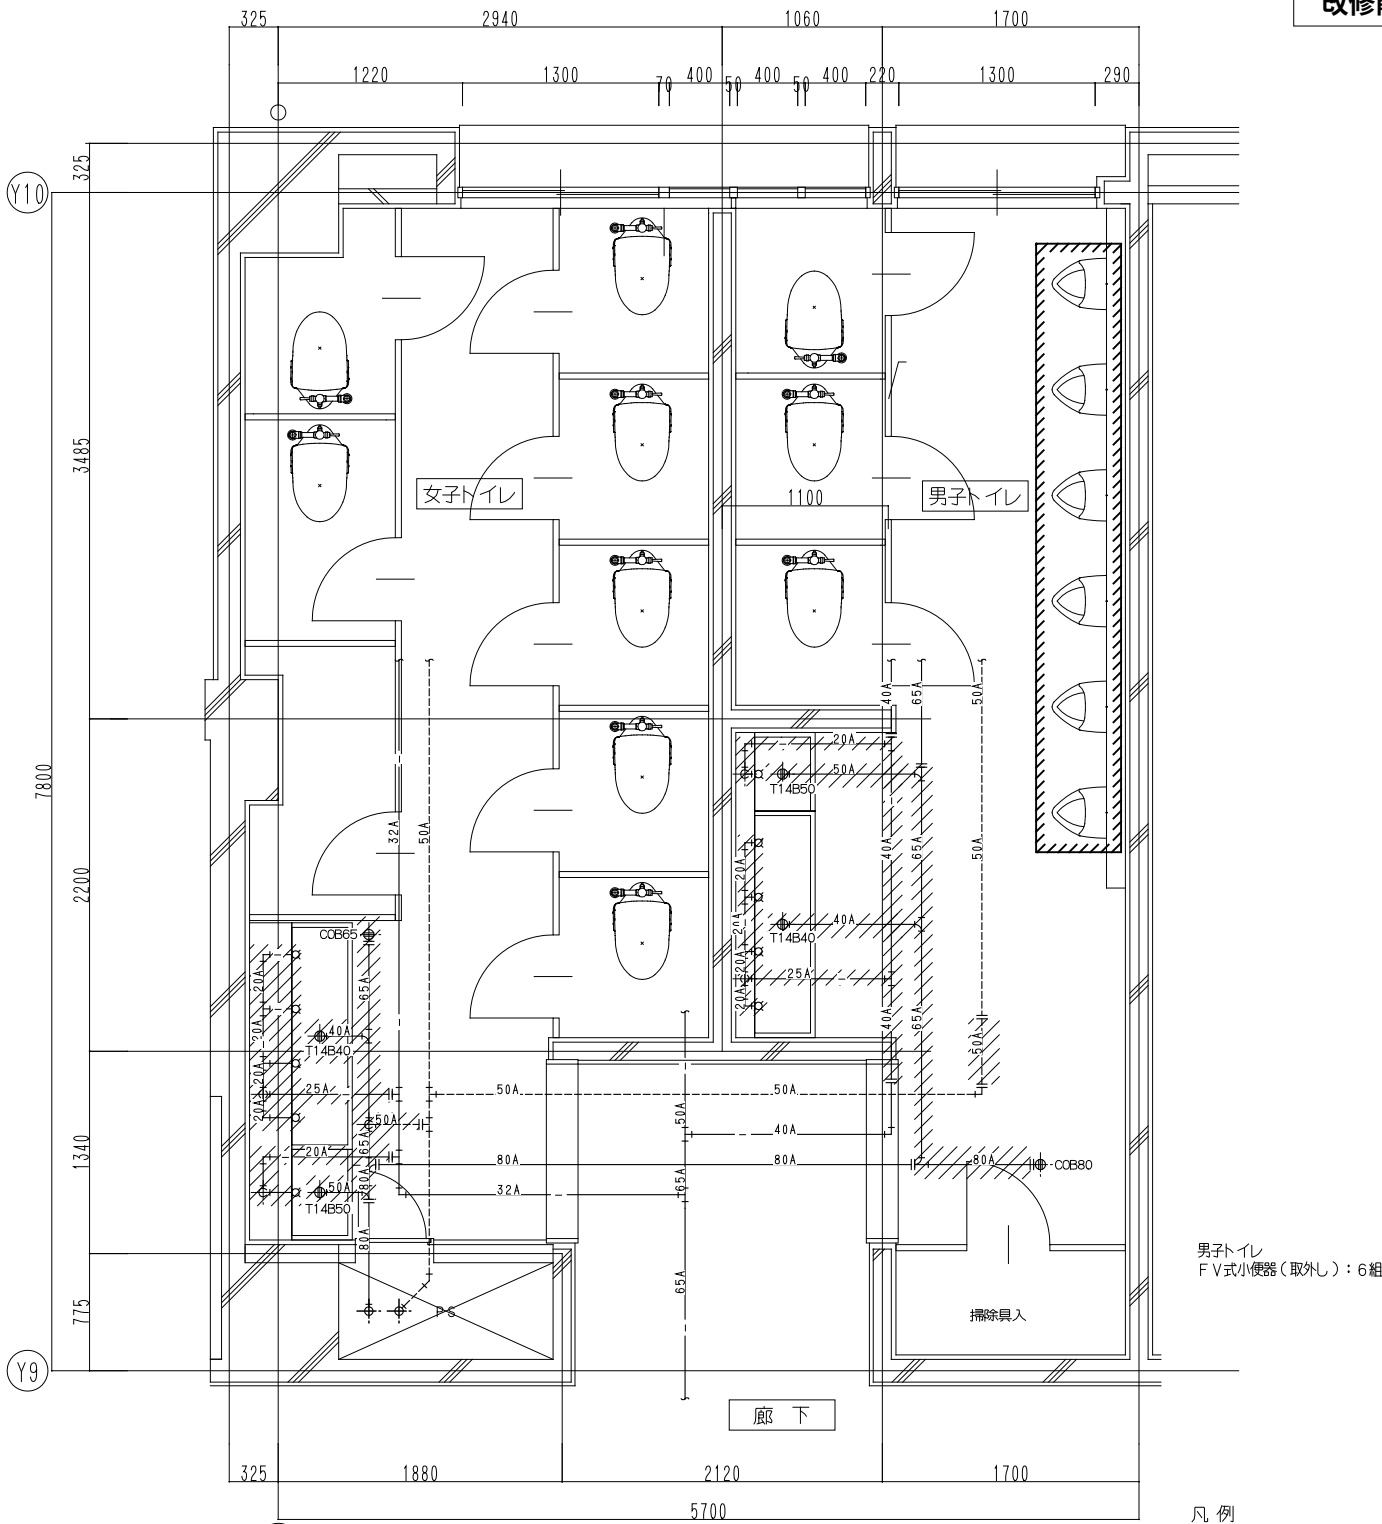

3階 トイレC 平面詳細図


凡 例

| 種 別      | 記 号    | 備 考         |
|----------|--------|-------------|
| 給水管      | —— ——— | 塩ビライニング銅管   |
| 排水管(汚水)  | —————  | 鋳鉄管、銅配管     |
| 排水管(雑排水) | —————  | 配管用炭素銅配管(白) |
| 通気配管     | -----  | 配管用炭素銅配管(白) |
|          |        |             |
|          |        |             |

共通事項

※和風便器撤去後の開口閉塞は建築工事による。

改修後

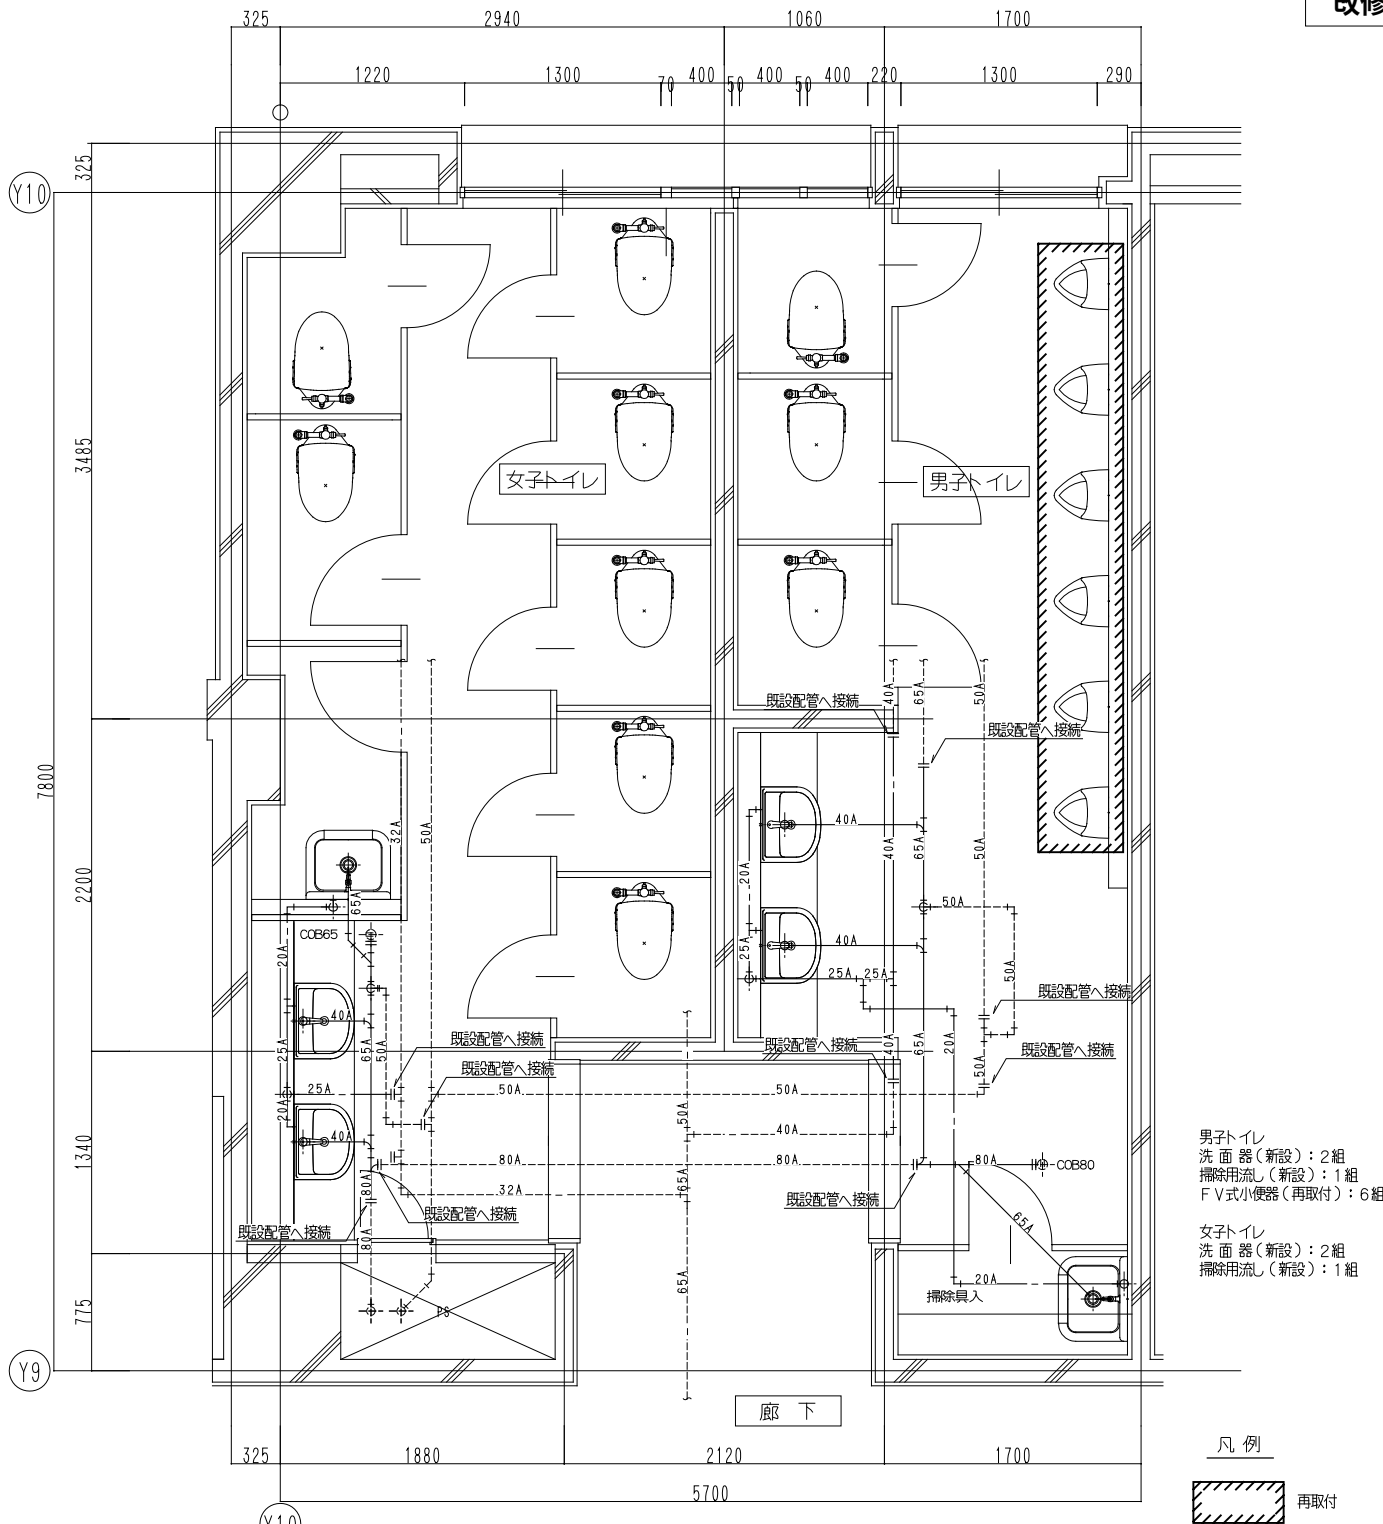

3階 トイレC 平面詳細図

配管貫通口(参考) (建築工事)

| 配管種別<br>配管口径 | 合<br>計 | トイレC 3F  |          |  |  |
|--------------|--------|----------|----------|--|--|
|              |        | 給水管<br>床 | 排水管<br>床 |  |  |
| 75φ          | 8      | 4        | 4        |  |  |
| 100φ         | 2      | 2        |          |  |  |
|              |        |          |          |  |  |
|              |        |          |          |  |  |

※床排水口撤去及び床仕上工事は建築工事

凡 例

| 種 別          | 記 号    | 備 考           |
|--------------|--------|---------------|
| 給水管          | —— ——— | 塩ビライニング銅管(VB) |
| 排水管(汚水)      | —————  | 耐火二層管         |
| 排水管(雑排水)     | —————  | 耐火二層管         |
| 排水管(1Fピット内)  | —————  | 硬質塩化ビニル管 VP   |
| 通気配管         | -----  | 耐火二層管         |
| 通気配管(1Fピット内) | -----  | 硬質塩化ビニル管 VP   |
| 既設配管         | -----  |               |

共通事項


※建築工事にて撤去が行われない部分の埋設配管は残置とする。  
(閉塞処理を行う。)  
※床排水口他の処理は建築仕上げ工事による。  
※新規配管貫通口は建築工事による。

監修 協和コンサルタンツ一級建築士事務所  
一級建築士事務所東京都登録第13109号  
KYOWA ENGINEERING CONSULTANTS CO.,LTD.  
CONSULTING ENGINEERS & ARCHITECTS  
一級建築士登録第122018号 嶋 谷 廣 宣

CHECKED BY 機図 SCALE 縮尺 1/25 (A1) 1/50 (A3) DATE 年月日 DRAWN BY 製図 JOB NO. JOB番号

JOB TITLE 工事名称 校舎トイレ改修工事(南小) DRAWING TITLE 図面名称 トイレC 給排水衛生設備 3階詳細図【改修前・改修後】 DWG. NO. 番番


SECTIO NO. 図番 M - 16

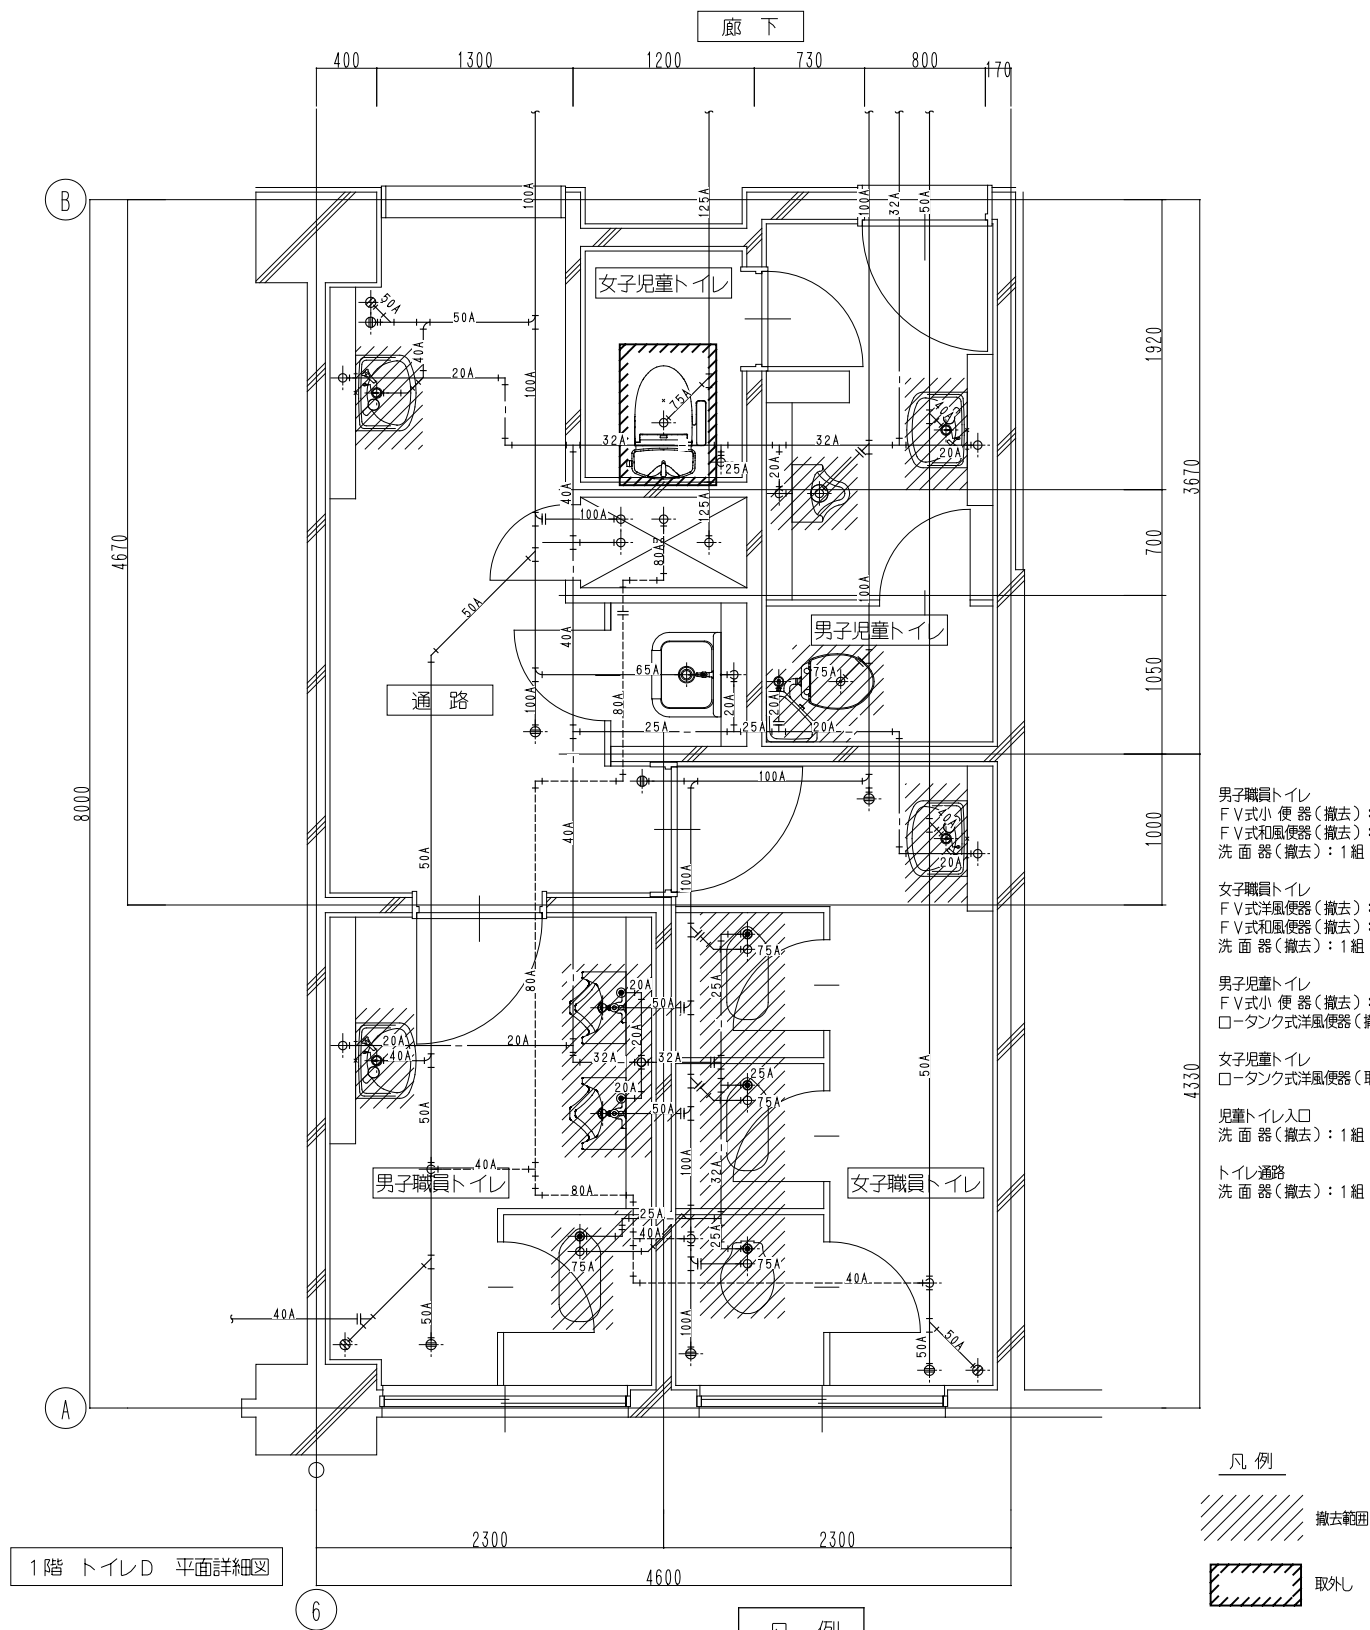

1階 トイレD 平面詳細図

共通事項  
※和風便器撤去後の開口閉塞は建築工事による。

| 凡 例      |       |            |
|----------|-------|------------|
| 種 別      | 記 号   | 備 考        |
| 給水管      | ----  | 塩ビライニング銅管  |
| 排水管（汚水）  | ===== | 銅鉄管、銅鉛管    |
| 排水管（雑排水） | ===== | 配管用炭素銅管（白） |
| 通気配管     | ----- | 配管用炭素銅管（白） |
|          |       |            |
|          |       |            |

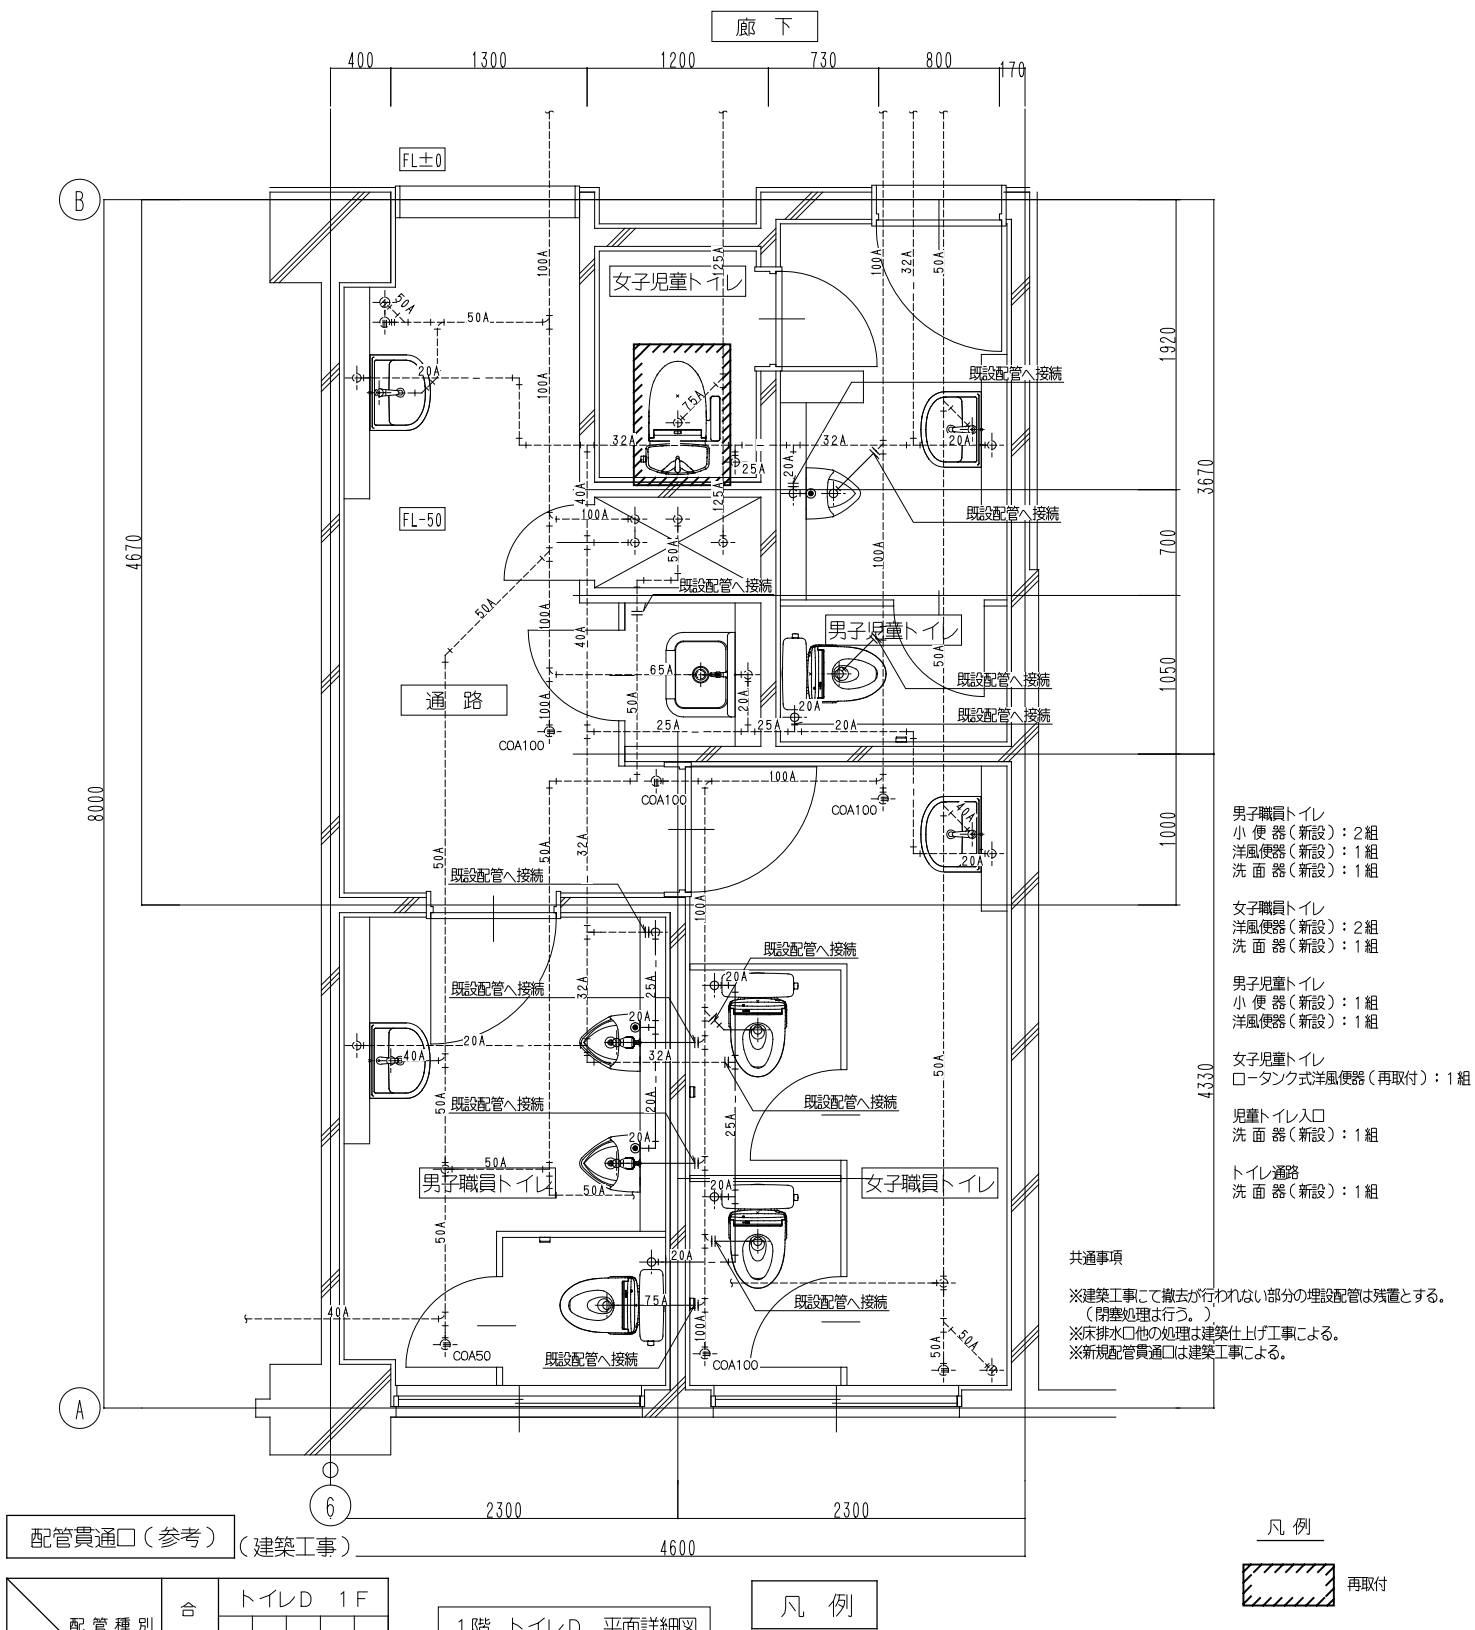


配管貫通口（参考）（建築工事）

| 配管種別 | 合 計 | トイレD 1F |     |  |  |
|------|-----|---------|-----|--|--|
|      |     | 給水管     | 排水管 |  |  |
|      |     | 床       | 床   |  |  |
| 配管口径 |     |         |     |  |  |
| 75φ  | 9   | 6       | 3   |  |  |
| 125φ | 4   | 4       |     |  |  |
|      |     |         |     |  |  |
|      |     |         |     |  |  |

※床排水口撤去及び床仕上工事は建築工事

1階 トイレD 平面詳細図


| 凡 例          |       |               |
|--------------|-------|---------------|
| 種 別          | 記 号   | 備 考           |
| 給水管          | ----  | 塩ビライニング銅管（VB） |
| 排水管（汚水）      | ===== | 耐火二層管         |
| 排水管（雑排水）     | ===== | 耐火二層管         |
| 排水管（1Fピット内）  | ===== | 硬質塩化ビニル管 VP   |
| 通気配管         | ----- | 耐火二層管         |
| 通気配管（1Fピット内） | ----- | 硬質塩化ビニル管 VP   |
| 既設配管         | ----- |               |

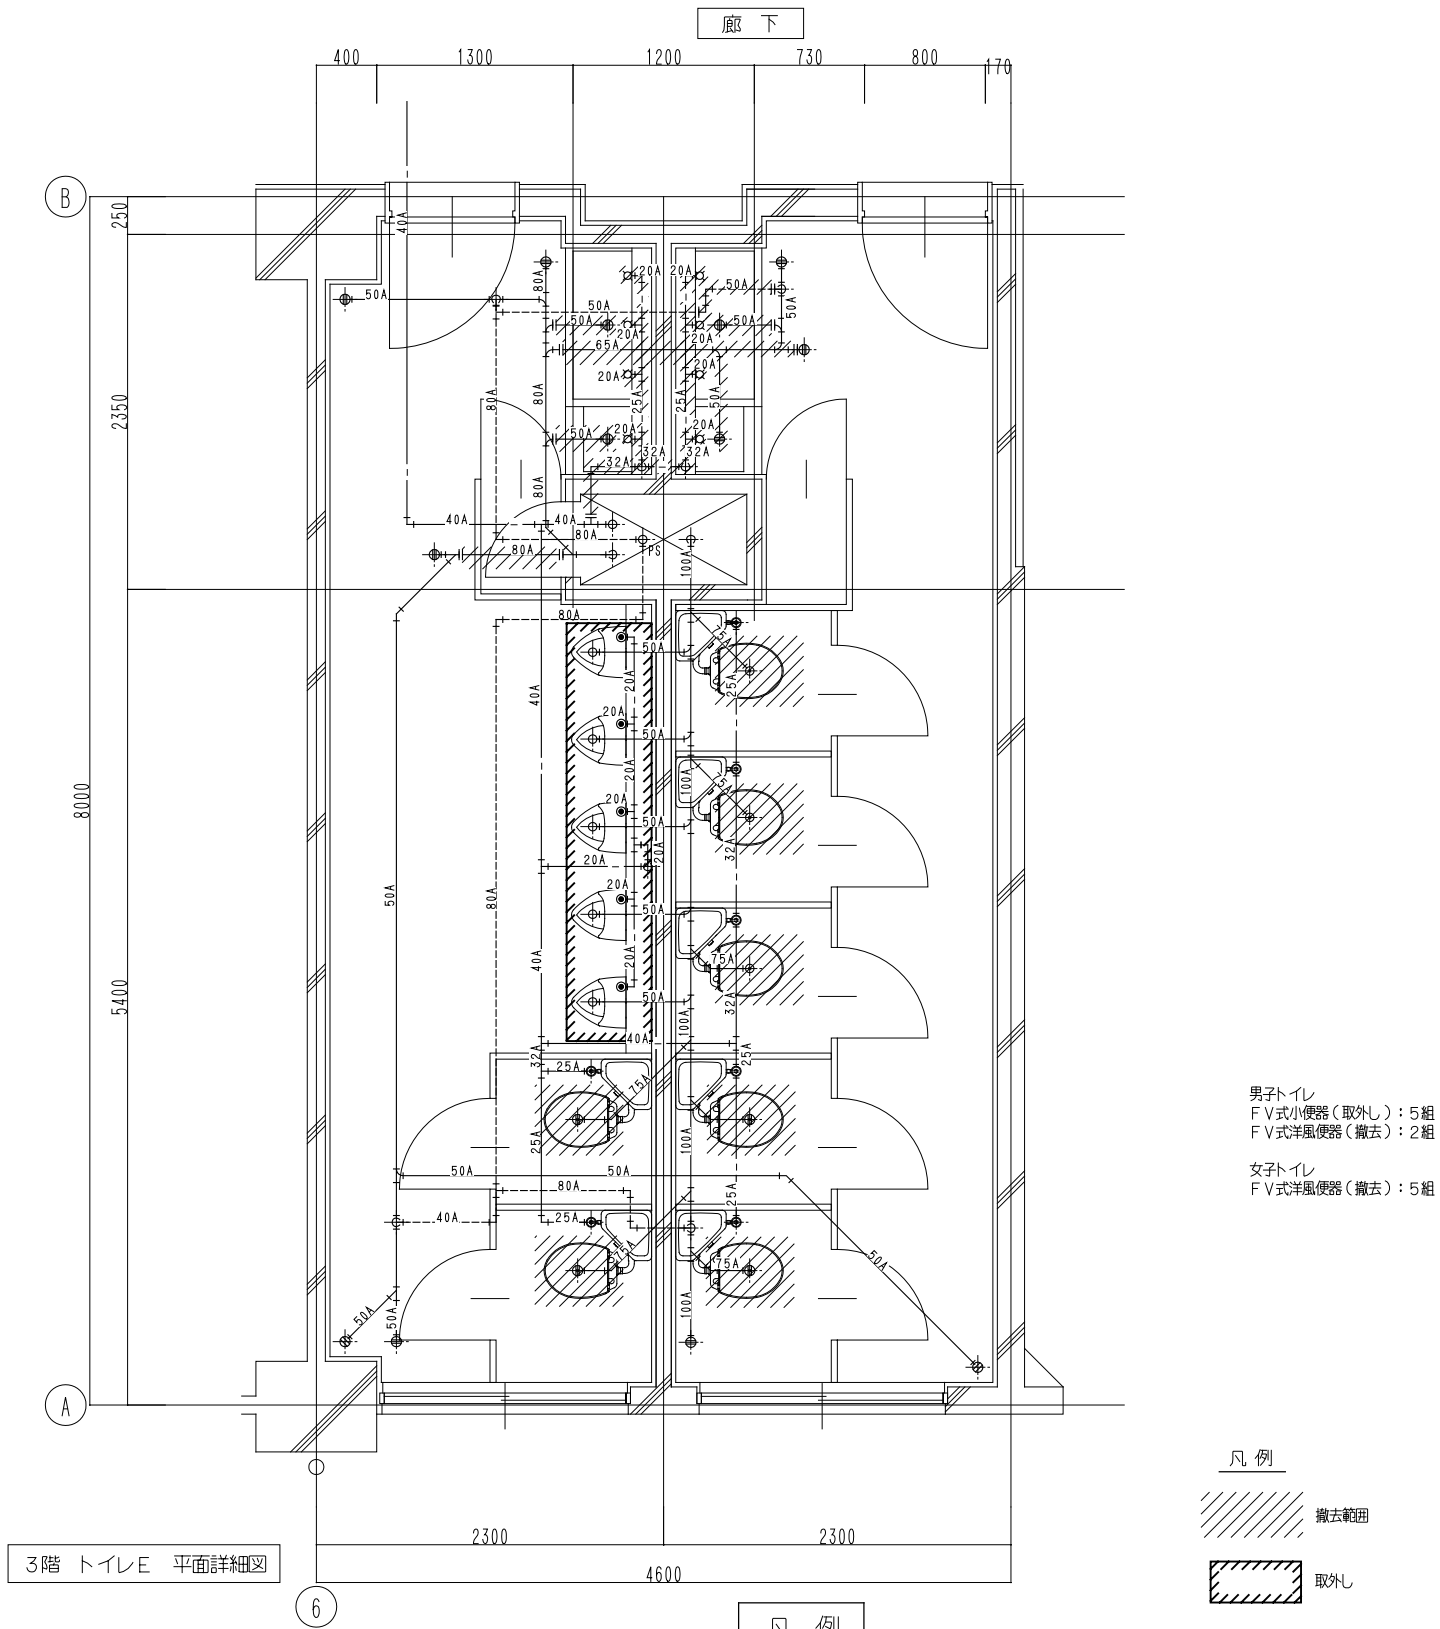

3階 トイレE 平面詳細図

共通事項  
※和風便器撤去後の開口閉塞は建築工事による。

| 凡 例      |       |            |
|----------|-------|------------|
| 種 別      | 記 号   | 備 考        |
| 給水管      | —— —  | 塩ビライニング銅管  |
| 排水管（汚水）  | ————  | 銅鉄管、銅鉛管    |
| 排水管（雑排水） | ————  | 配管用炭素銅管（白） |
| 通気配管     | ----- | 配管用炭素銅管（白） |
|          |       |            |
|          |       |            |

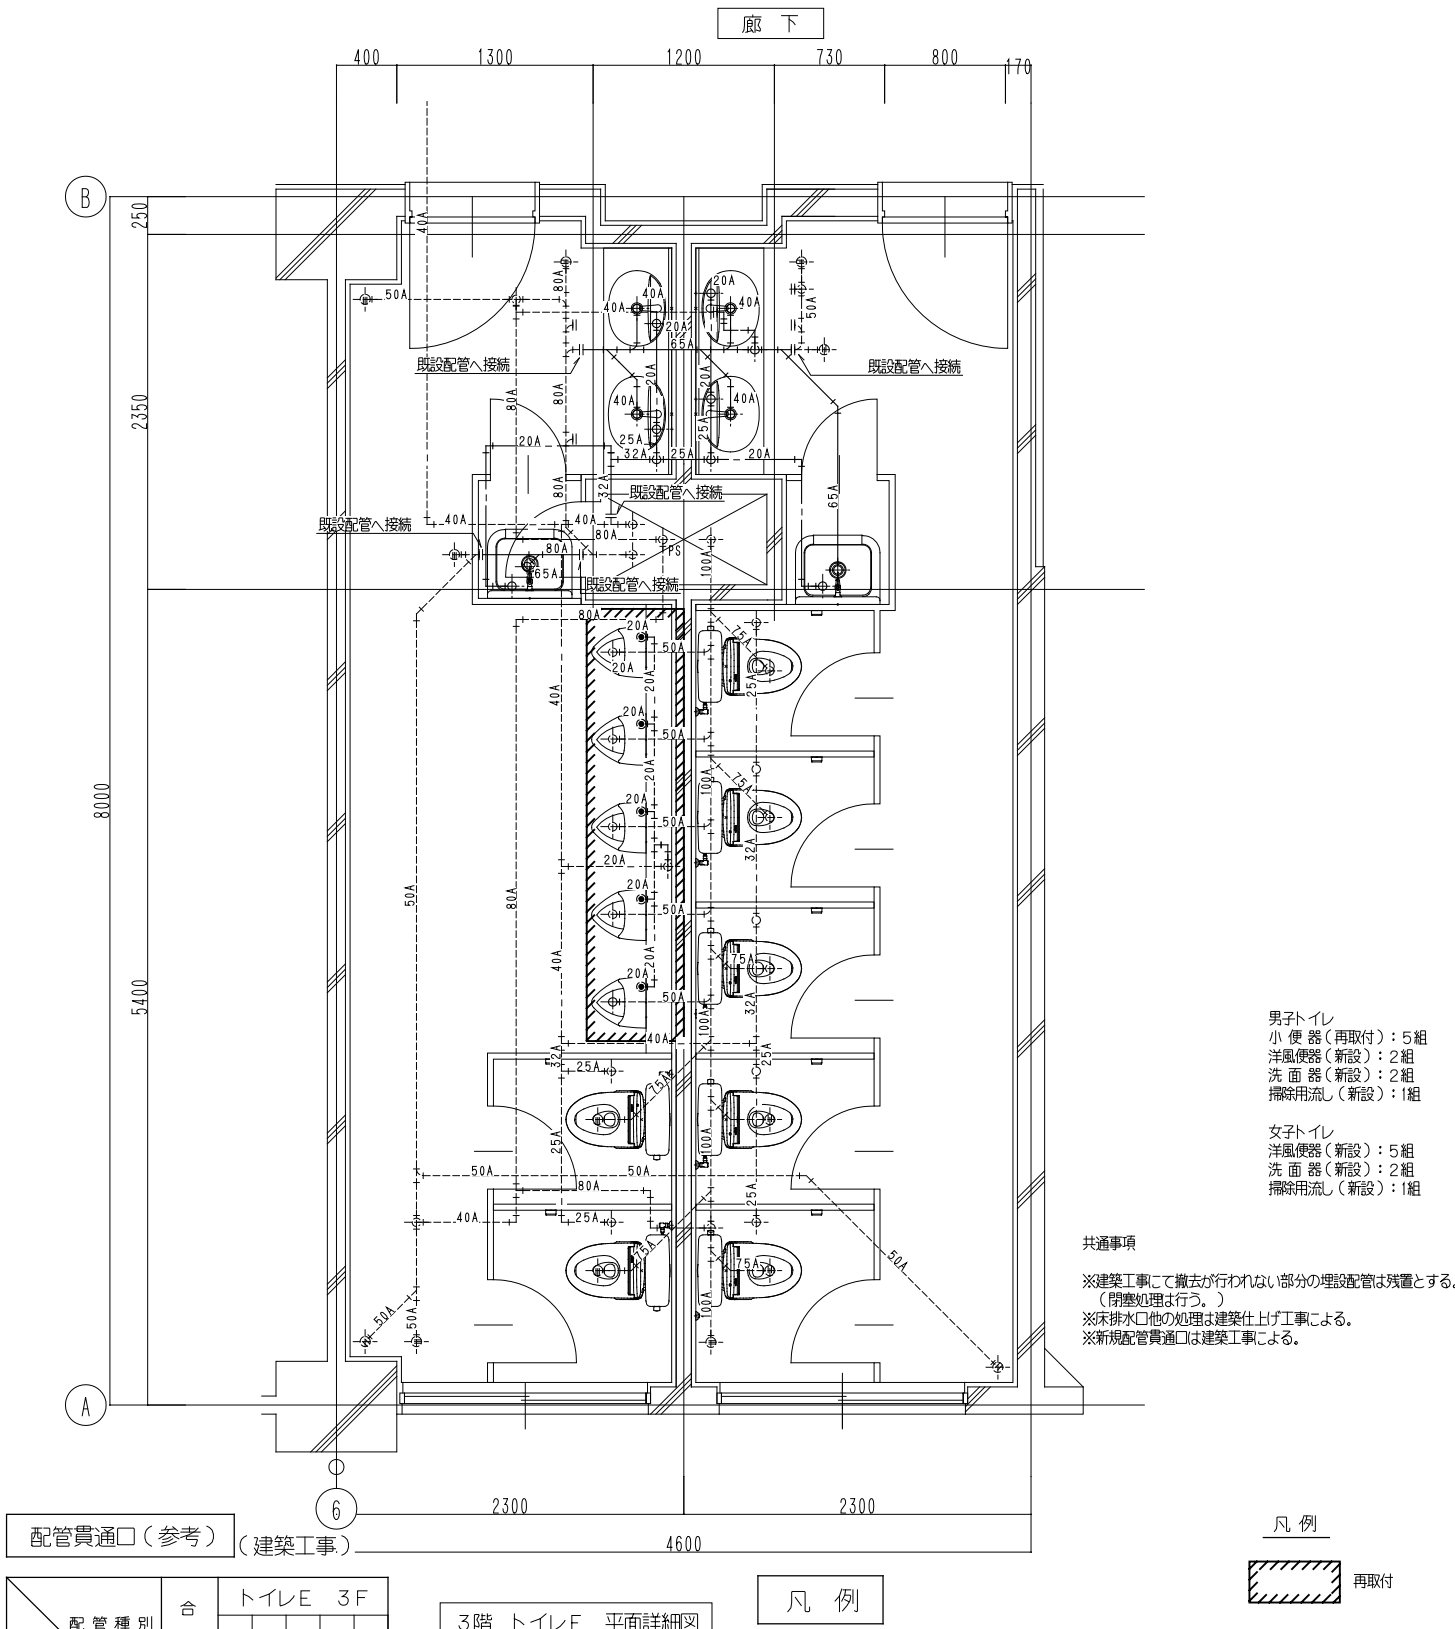


配管貫通口（参考）（建築工事）

| 配 管 種 別 | 合 計 | トイレE 3F |     |  |  |
|---------|-----|---------|-----|--|--|
|         |     | 給水管     | 排水管 |  |  |
| 配 管 口 径 |     | 床       | 床   |  |  |
| 75 φ    | 8   | 4       | 4   |  |  |
| 100 φ   | 2   | 2       |     |  |  |
|         |     |         |     |  |  |
|         |     |         |     |  |  |

※床排水口撤去及び床仕上り工事は建築工事

3階 トイレE 平面詳細図

| 凡 例          |       |               |
|--------------|-------|---------------|
| 種 別          | 記 号   | 備 考           |
| 給水管          | —— —  | 塩ビライニング銅管（VB） |
| 排水管（汚水）      | ————  | 耐火二層管         |
| 排水管（雑排水）     | ————  | 耐火二層管         |
| 排水管（1Fピット内）  | ————  | 硬質塩化ビニル管 VP   |
| 通気配管         | ----- | 耐火二層管         |
| 通気配管（1Fピット内） | ----- | 硬質塩化ビニル管 VP   |
| 既設配管         | ----- |               |

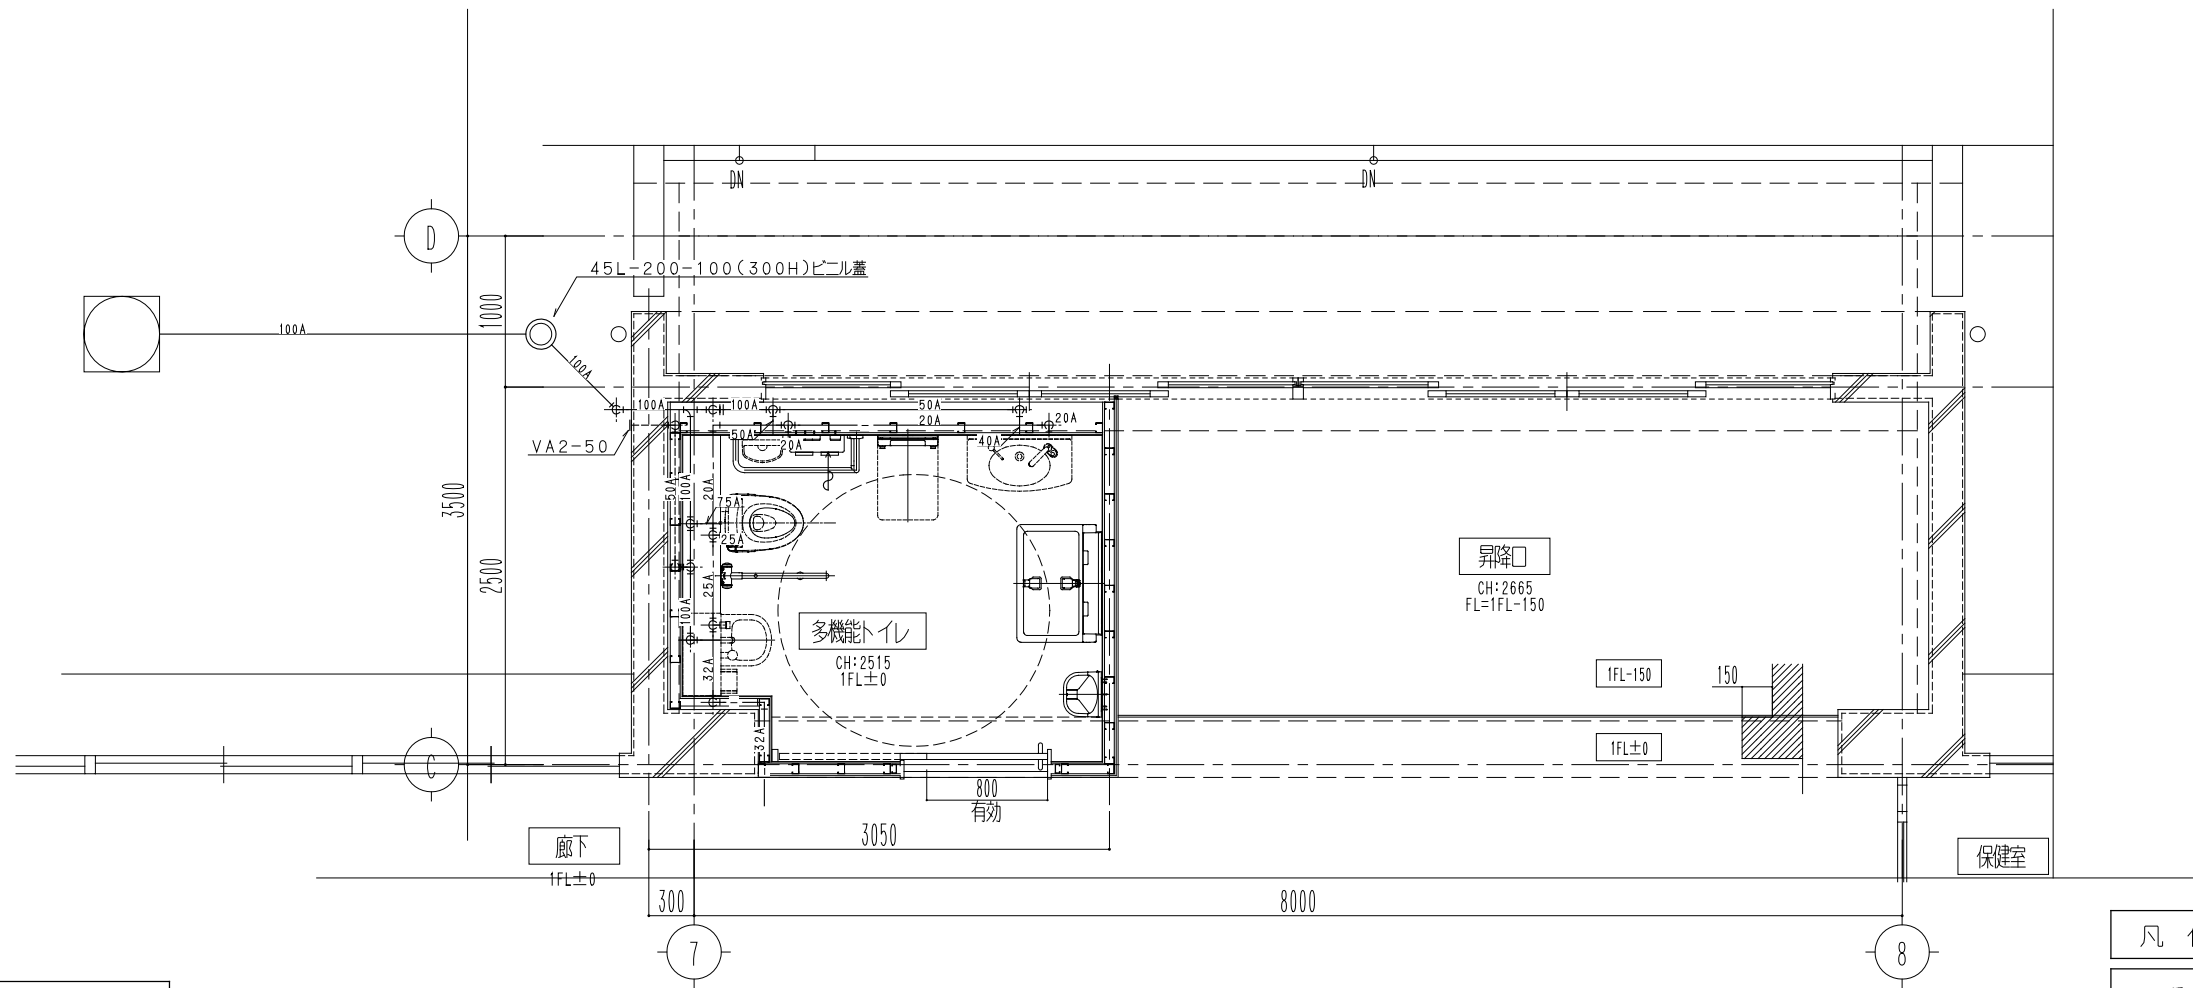

配管貫通口（参考）（建築工事）

| 配管種類<br>配管口径 | 合<br>計 | 多機能トイレ   |          |          |          |
|--------------|--------|----------|----------|----------|----------|
|              |        | 給水管<br>床 | 給水管<br>壁 | 排水管<br>床 | 排水管<br>壁 |
| 75φ          | 2      |          | 1        | 1        |          |
| 150φ         | 1      |          |          | 1        |          |
|              |        |          |          |          |          |
|              |        |          |          |          |          |

※床排水口撤去及び床仕上工事は建築工事

## 凡例




凡 例

| 種 別       | 記 号   | 備 考           |
|-----------|-------|---------------|
| 給水管       | —— —  | 塩ビライニング鋼管（VＢ） |
| 排水管（汚水）   | —— —  | 硬質塩化ビニル管 ＶＰ   |
| 排水管（雑排水）  | —— —  | 硬質塩化ビニル管 ＶＰ   |
| 排水管（屋外埋設） | —— —  | 硬質塩化ビニル管 ＶＵ   |
| 通気配管      | ----- | 硬質塩化ビニル管 ＶＰ   |
| 配管        | ----- |               |

|          |                                                                                       |
|----------|---------------------------------------------------------------------------------------|
| 亜鉛鉄板製ダクト |  |
|          |                                                                                       |
|          |                                                                                       |

換気設備機器表

| 記 号  | 機 器 名 称     | 機 器 仕 様        | 電 気 容 量 |          |            | 台数 | 設 置 場 所 |              | 備 考<br>(機 器 形 式) |
|------|-------------|----------------|---------|----------|------------|----|---------|--------------|------------------|
|      |             |                | 相<br>∅  | 電 圧<br>V | 電 力<br>k W |    | 階       | 室 名          |                  |
| F    | 排気ファン       | 換気扇            | 1       | 100      |            | 6  | 1       | 男子トイレ, 女子トイレ |                  |
| (撤去) | 男子, 女子トイレ系統 | 250φ X 800m3/h |         |          |            |    | 2       | 男子トイレ, 女子トイレ |                  |
|      |             |                |         |          |            |    | 3       | 男子トイレ, 女子トイレ |                  |
|      |             |                |         |          |            |    |         |              |                  |
|      |             |                |         |          |            |    |         |              |                  |

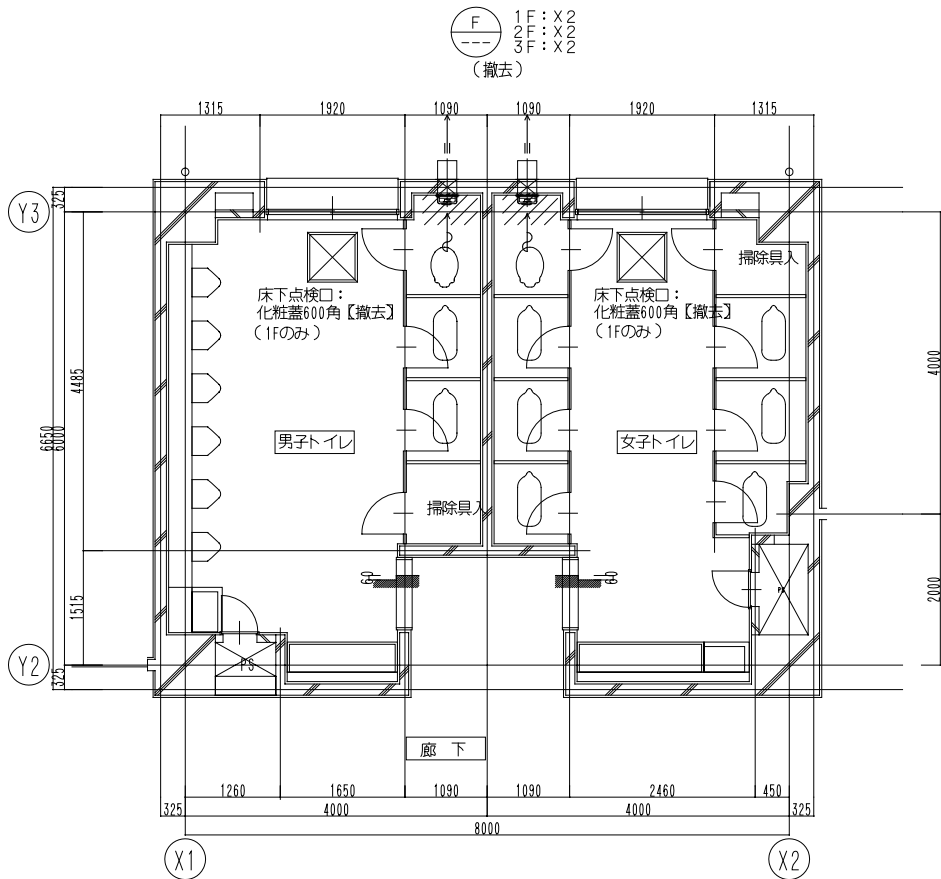


1階～3階 トイレA 平面詳細図

凡 例

撤去範囲

換気設備機器表


| 記 号   | 機 器 名 称     | 機 器 仕 様               | 電 気 容 量 |          |            | 台数 | 設 置 場 所 |              | 備 考<br>(機 器 形 式) |
|-------|-------------|-----------------------|---------|----------|------------|----|---------|--------------|------------------|
|       |             |                       | 相<br>∅  | 電 圧<br>V | 電 力<br>k W |    | 階       | 室 名          |                  |
| F-102 | 排気ファン       | 有圧換気扇(格子タイプ)          | 1       | 100      | 0.10       | 6  | 1       | 男子トイレ, 女子トイレ | 電動シャッター          |
| (新設)  | 男子, 女子トイレ系統 | 250φ X 260m3/h X 20Pa |         |          |            |    | 2       | 男子トイレ, 女子トイレ | EFG-25KSB2-W     |
|       |             |                       |         |          |            |    | 3       | 男子トイレ, 女子トイレ |                  |
|       |             |                       |         |          |            |    |         |              |                  |
|       |             |                       |         |          |            |    |         |              |                  |

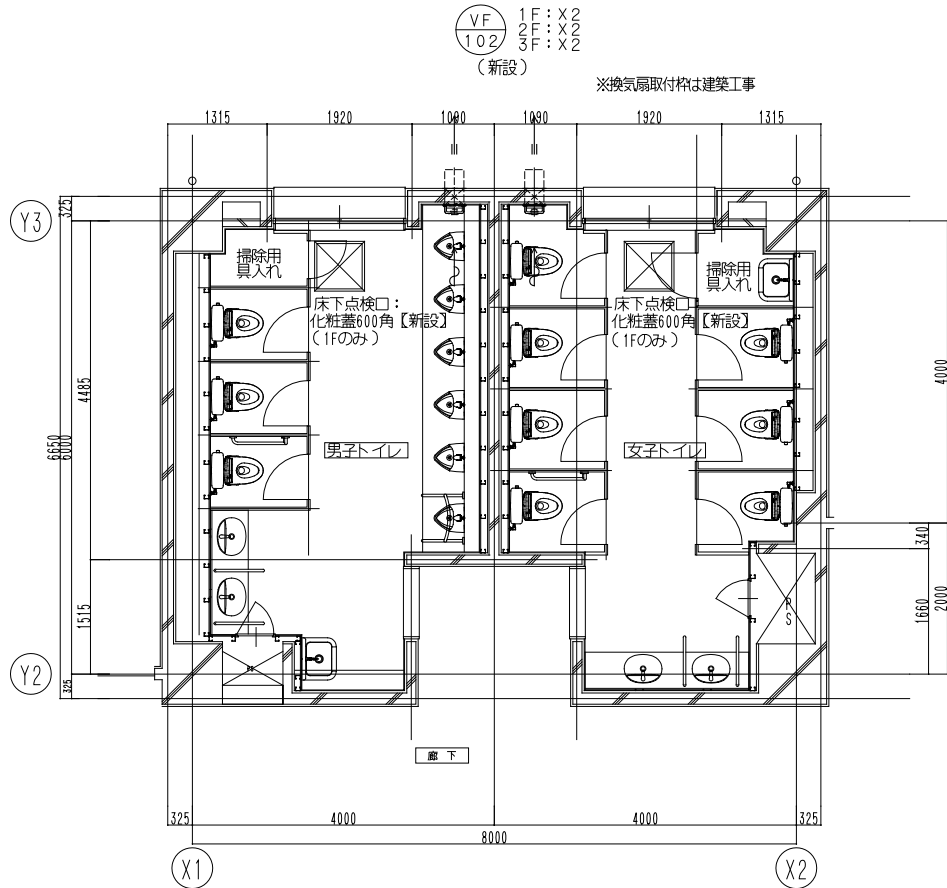

1階～3階 トイレA 平面詳細図

換気設備機器表

| 記号   | 機器名称   | 機器仕様           | 電気容量   |         |          | 台数 | 設置場所 |              | 備考<br>(機器形式)       |
|------|--------|----------------|--------|---------|----------|----|------|--------------|--------------------|
|      |        |                | 相<br>φ | 電圧<br>V | 電力<br>kW |    | 階    | 室名           |                    |
| F-3  | 排気ファン  | 天井埋込型換気扇       | 1      | 100     | 0.10     | 4  | 1    | 男子トイレ, 女子トイレ | 150φ接続             |
| (撤去) | Bトイレ系統 | 100m3/h X 50Pa |        |         |          |    | 2    | 男子トイレ, 女子トイレ | パイプスリーブ<br>V-20PS2 |
|      |        |                |        |         |          |    |      |              |                    |
|      |        |                |        |         |          |    |      |              |                    |

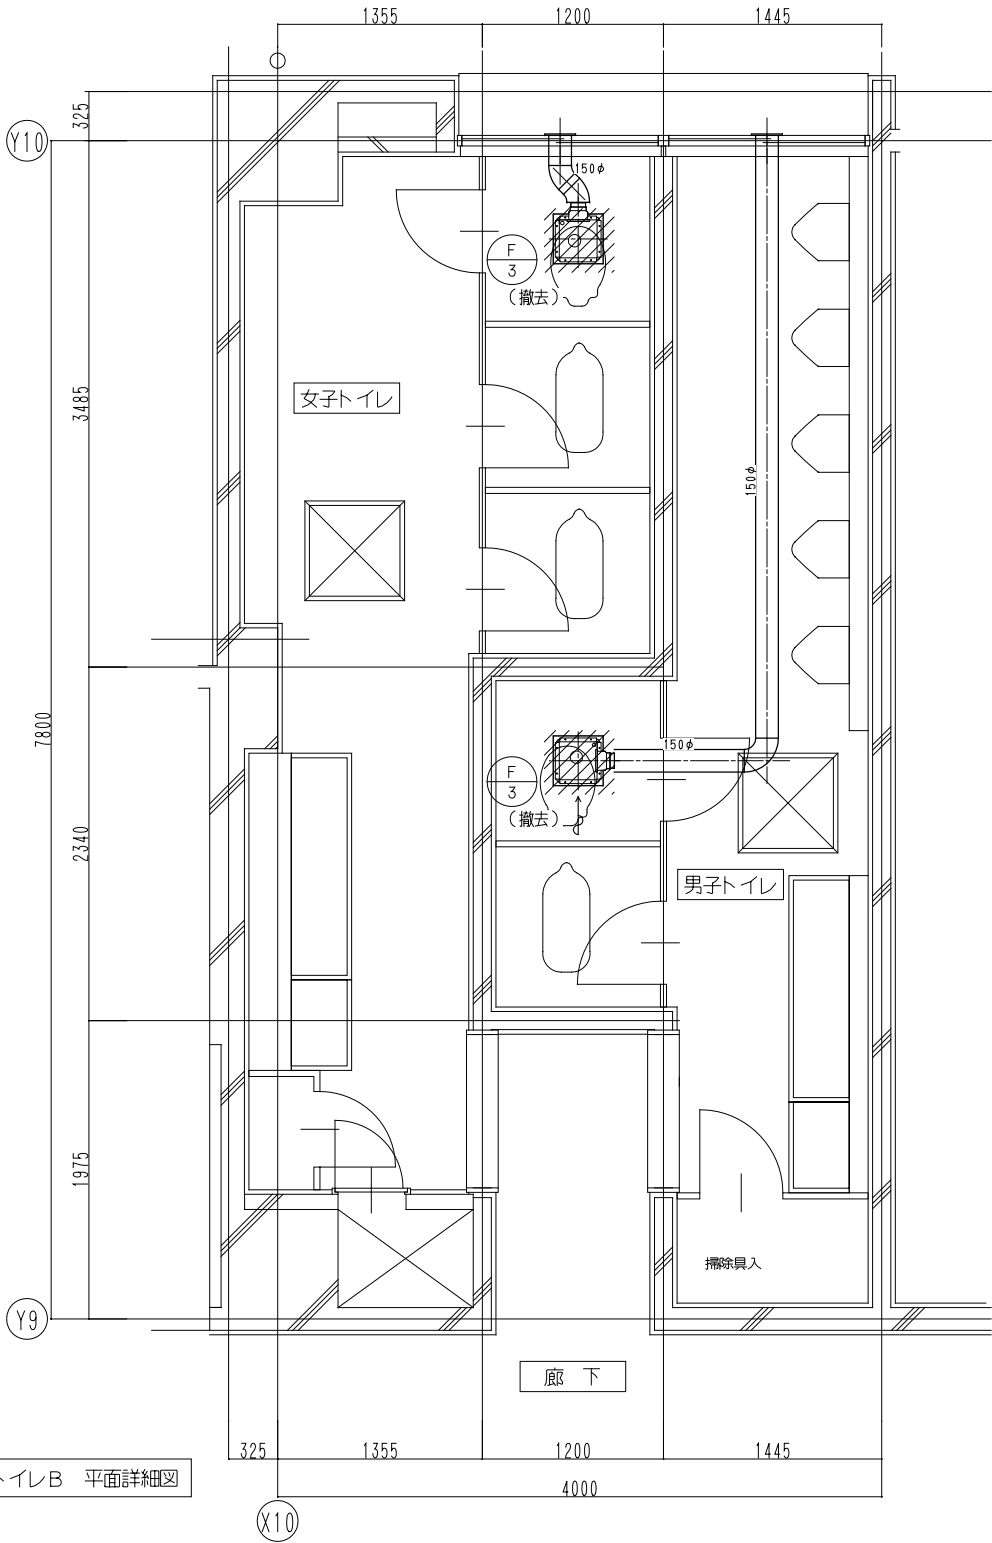


凡例  
撤去範囲

改修前

換気設備機器表

| 記号    | 機器名称   | 機器仕様           | 電気容量   |         |          | 台数 | 設置場所 |              | 備考<br>(機器形式) |
|-------|--------|----------------|--------|---------|----------|----|------|--------------|--------------|
|       |        |                | 相<br>φ | 電圧<br>V | 電力<br>kW |    | 階    | 室名           |              |
| F-103 | 排気ファン  | 天井埋込型換気扇       | 1      | 100     | 0.10     | 4  | 1    | 男子トイレ, 女子トイレ | 150φ接続       |
| (新設)  | Bトイレ系統 | 170m3/h X 20Pa |        |         |          |    | 2    | 男子トイレ, 女子トイレ | VD-18ZC14    |
|       |        |                |        |         |          |    |      |              |              |
|       |        |                |        |         |          |    |      |              |              |

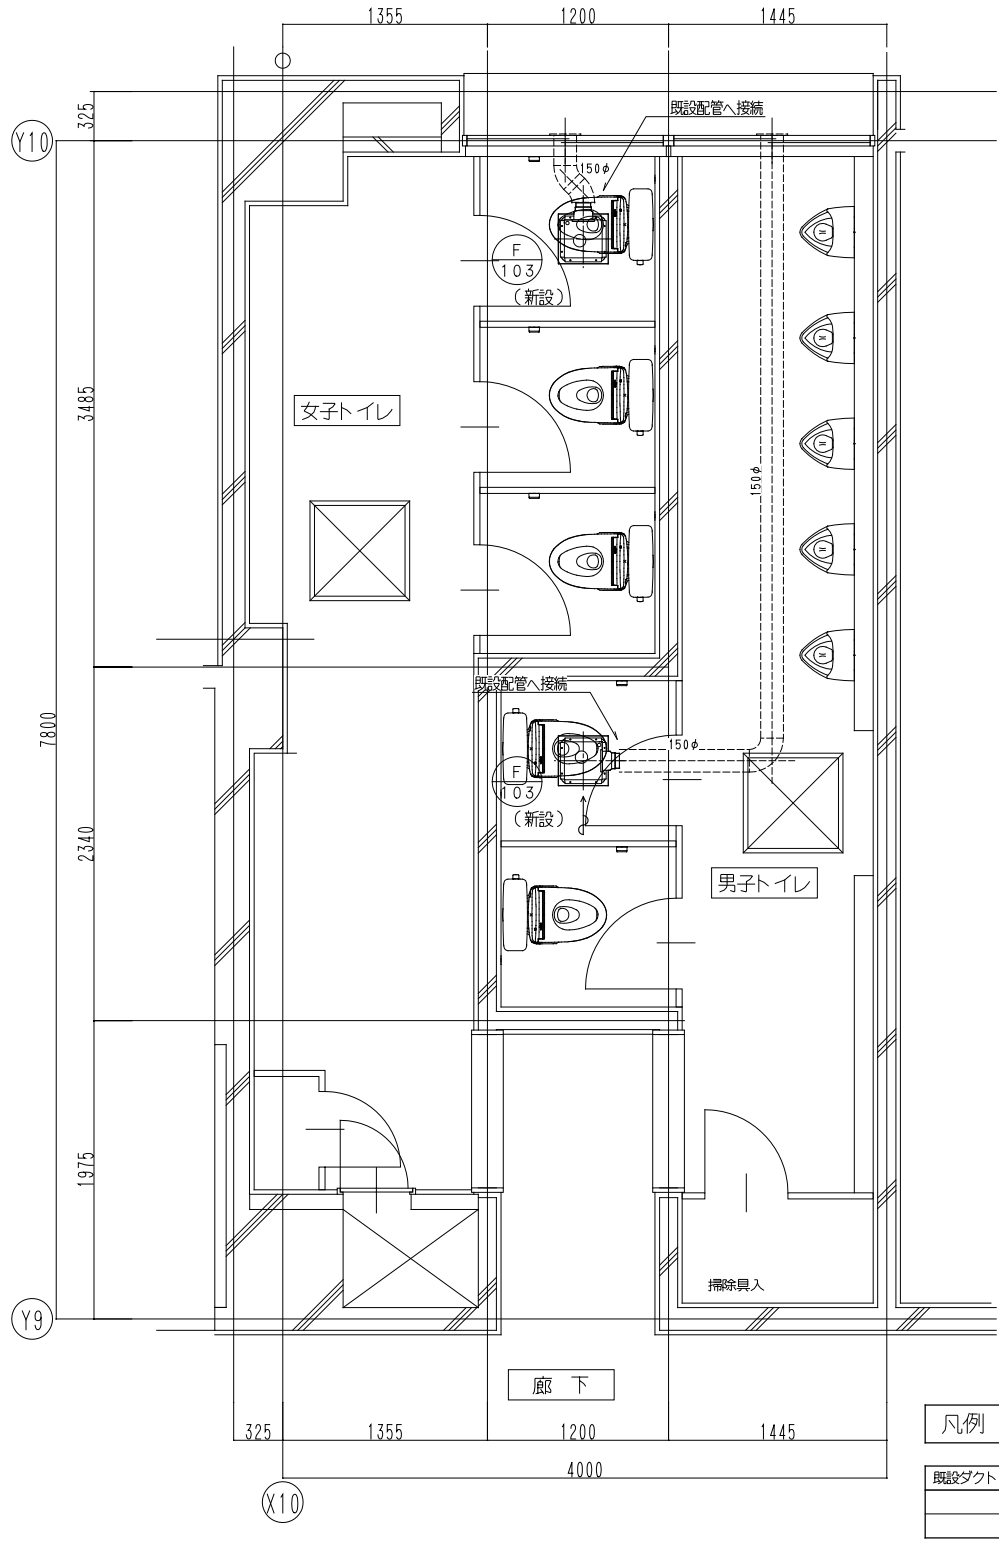

凡例  
既設ダクト

1階2階 トイレB 平面詳細図


設計 協和コンサルタンツ一級建築士事務所  
一級建築士事務所東京都登録第13109号  
KYOWA ENGINEERING CONSULTANTS CO., LTD.  
CONSULTING ENGINEERS & ARCHITECTS  
一級建築士登録第122018号 楠谷 廣 宣

CHECKED BY 機図 SCALE 縮尺 1/25 (A1) 1/50 (A3) DATE 年月日  
DRAWN BY 製図 JOB NO. JOB番号

JOB TITLE 工事名称 SECTOIN NO. 図番  
校舎トイレ改修工事 (南小) M - 21  
DRAWING TITLE 図面名称 DWG. NO. 連番  
トイレB 換気設備機器表、1階2階詳細図 [改修前・改修後]


換気設備機器表

| 記 号  | 機 器 名 称 | 機 器 仕 様        | 電 気 容 量 |          | 台数        | 設 置 場 所 |              | 備 考<br>(機 器 形 式)   |
|------|---------|----------------|---------|----------|-----------|---------|--------------|--------------------|
|      |         |                | 相<br>∅  | 電 圧<br>V | 電 力<br>kW | 階       | 室 名          |                    |
| F    | 排気ファン   | 天井埋込型換気扇       | 1       | 100      | 0.10      | 2       | 3 男トイレ, 女トイレ | 150φ接続             |
| (撤去) | Cトイレ系統  | 100m3/h X 50Pa |         |          |           |         |              | パイプスリーブ<br>V-20PS2 |
|      |         |                |         |          |           |         |              |                    |
|      |         |                |         |          |           |         |              |                    |

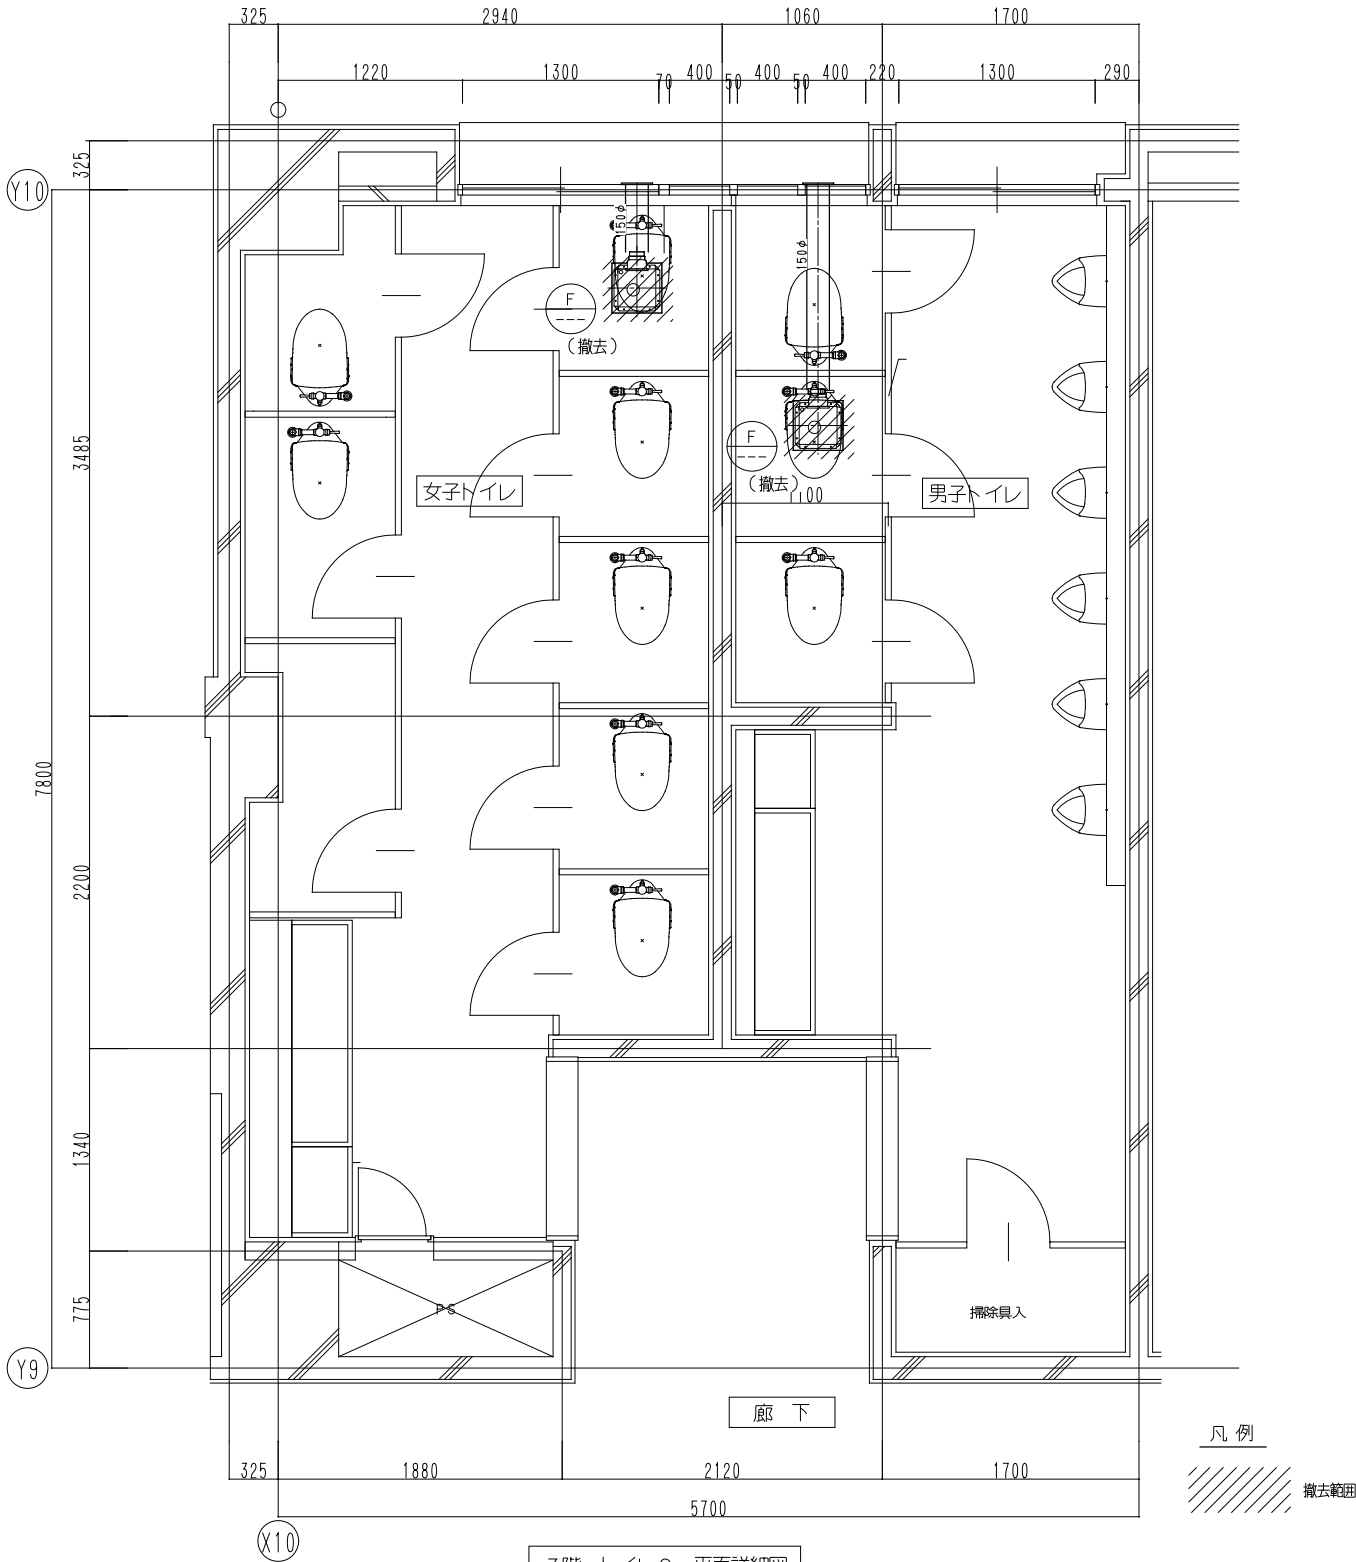


換気設備機器表

| 記 号   | 機 器 名 称 | 機 器 仕 様        | 電 気 容 量 |          | 台数        | 設 置 場 所 |              | 備 考<br>(機 器 形 式) |
|-------|---------|----------------|---------|----------|-----------|---------|--------------|------------------|
|       |         |                | 相<br>∅  | 電 圧<br>V | 電 力<br>kW | 階       | 室 名          |                  |
| F-104 | 排気ファン   | 天井埋込型換気扇       | 1       | 100      | 0.10      | 2       | 3 男トイレ, 女トイレ | 150φ接続           |
| (新設)  | Cトイレ系統  | 240m3/h X 20Pa |         |          |           |         |              | VD-18ZC14        |
|       |         |                |         |          |           |         |              |                  |
|       |         |                |         |          |           |         |              |                  |

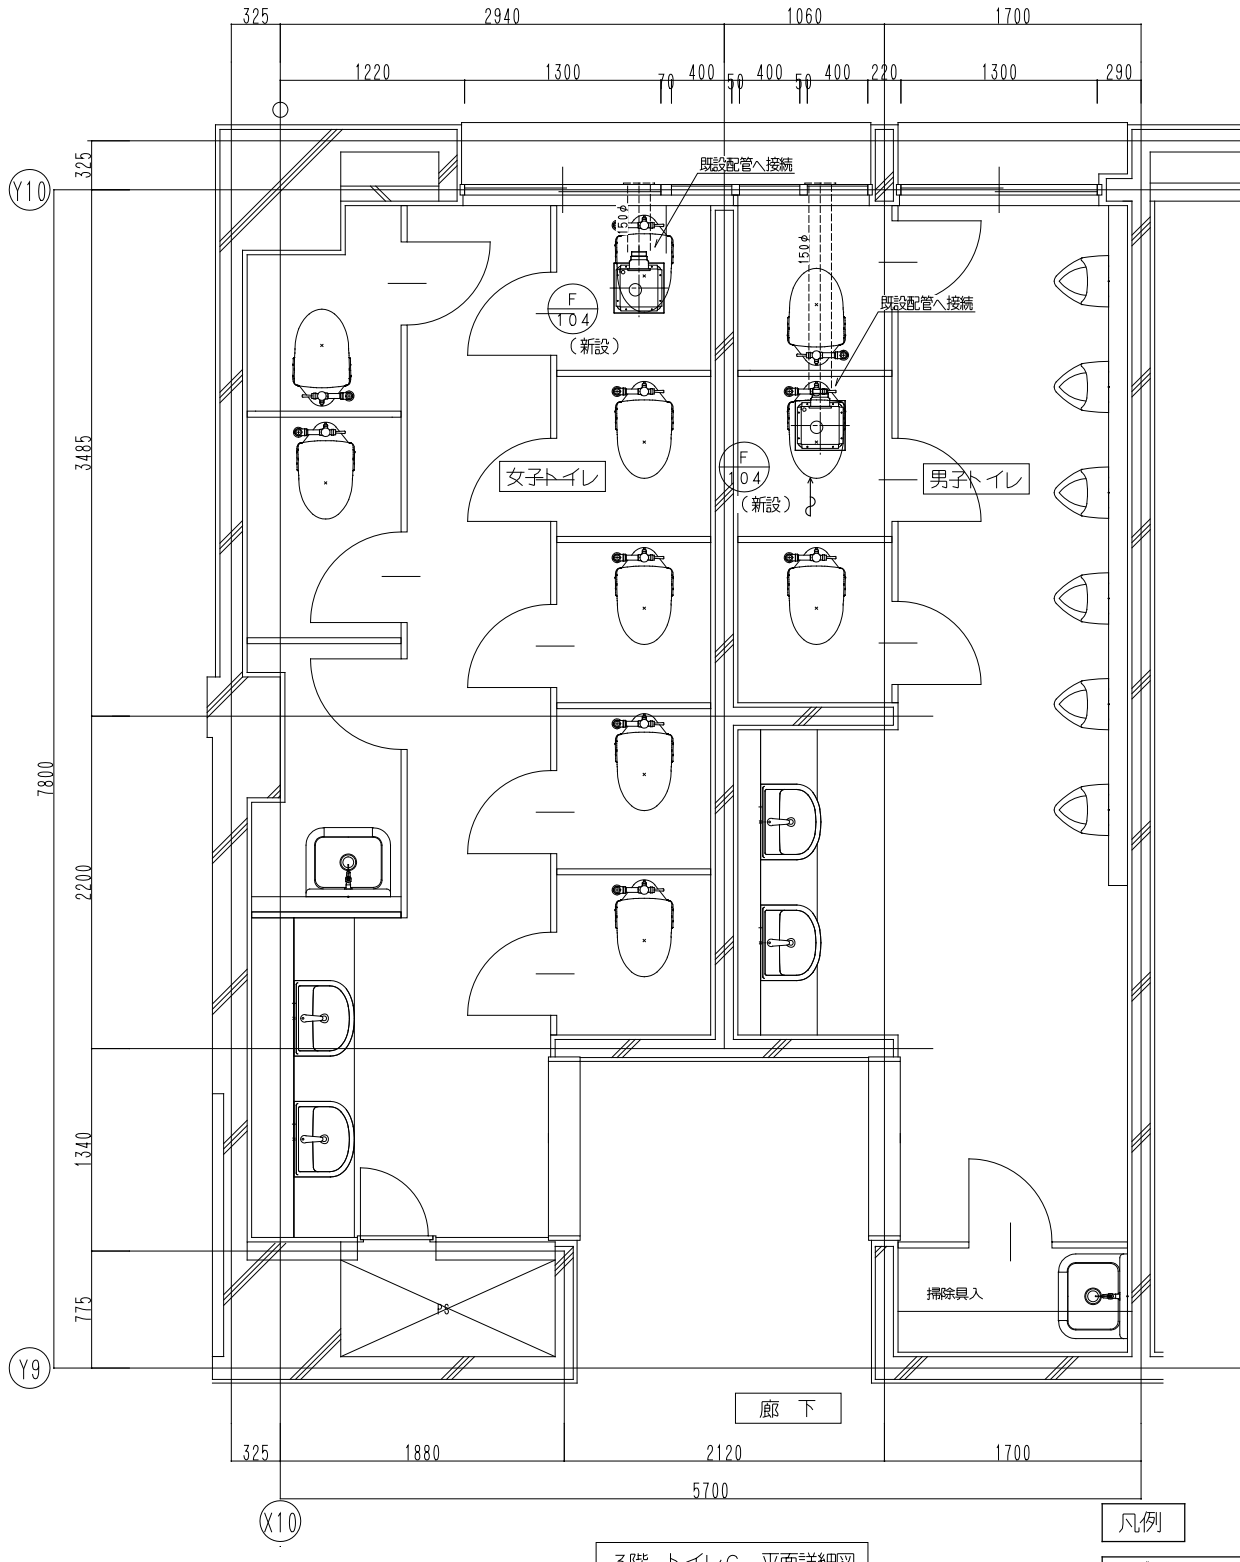

換気設備機器表

| 記 号  | 機 器 名 称        | 機 器 仕 様 | 電 気 容 量 |     |      | 台数 | 設 置 場 所 |              | 備 考<br>(機 器 形 式) |
|------|----------------|---------|---------|-----|------|----|---------|--------------|------------------|
|      |                |         | 相       | 電 圧 | 電 力  |    | 階       | 室 名          |                  |
|      |                |         | Ø       | V   | k W  |    |         |              |                  |
| F    | 排気ファン          | 換気扇     | 1       | 100 | 0.10 | 1  | 1       | 男子児童トイレ      |                  |
| (撤去) | 男子児童、女子児童トイレ系統 | 300φ    |         |     |      |    |         |              |                  |
|      |                |         |         |     |      |    |         |              |                  |
|      |                |         |         |     |      |    |         |              |                  |
| ---  | 排気ファン          | 換気扇     | 1       | 100 | 0.10 | 2  | 1       | 男子職員、女子職員トイレ | E20SH2           |
| (撤去) | 男子職員、女子職員トイレ系統 | 200φ    |         |     |      |    |         |              |                  |
|      |                |         |         |     |      |    |         |              |                  |

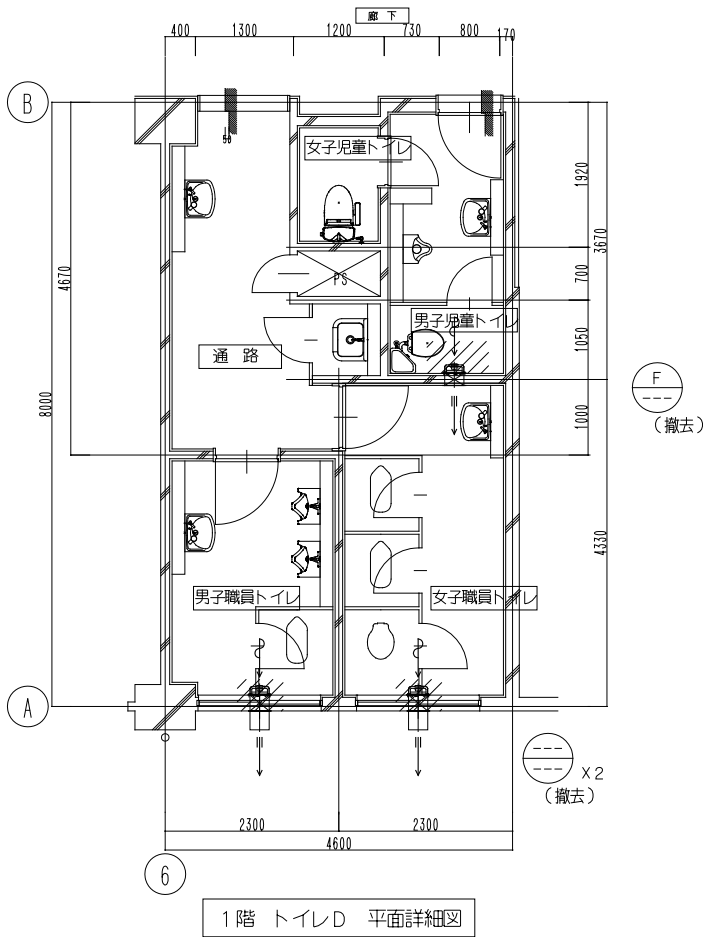


凡 例

撤去範囲

換気設備機器表

| 記 号    | 機 器 名 称        | 機 器 仕 様               | 電 気 容 量 |     |      | 台数 | 設 置 場 所 |              | 備 考<br>(機 器 形 式) |
|--------|----------------|-----------------------|---------|-----|------|----|---------|--------------|------------------|
|        |                |                       | 相       | 電 圧 | 電 力  |    | 階       | 室 名          |                  |
|        |                |                       | Ø       | V   | k W  |    |         |              |                  |
| VF-101 | 排気ファン          | 天井埋込型換気扇(低騒音型)2部屋用    | 1       | 100 | 0.10 | 1  | 1       | 男子、女子児童トイレ   | 100φ接続           |
| (新設)   | 男子児童、女子児童トイレ系統 | 200m3/h X 20Pa        |         |     |      |    |         |              | 副吸込クルル共          |
|        |                |                       |         |     |      |    |         |              | VD-18ZFPC14      |
|        |                |                       |         |     |      |    |         |              |                  |
|        |                |                       |         |     |      |    |         |              |                  |
| VF-102 | 排気ファン          | 有圧換気扇(格子タイプ)          | 1       | 100 | 0.10 | 2  | 1       | 男子職員、女子職員トイレ | 電動シャッター          |
| (新設)   | 男子職員、女子職員トイレ系統 | 200φ X 120m3/h X 20Pa |         |     |      |    |         |              | EFG-25KSB2-W     |
|        |                |                       |         |     |      |    |         |              |                  |

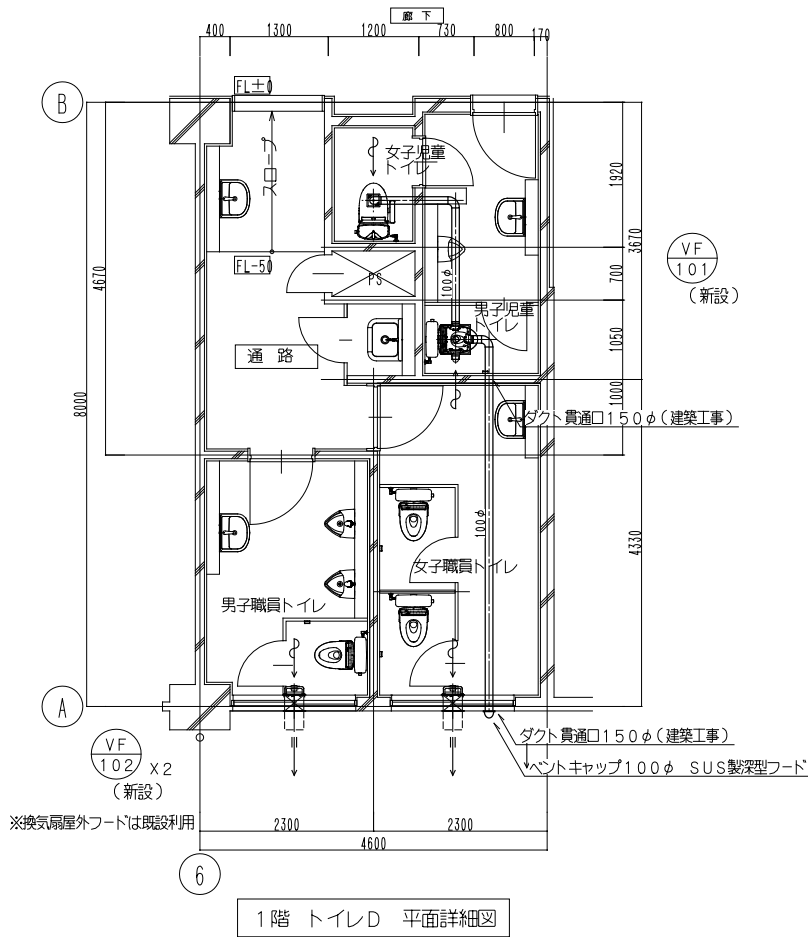

凡 例


垂銘鉄板製ダクト

換気設備機器表

| 記 号  | 機 器 名 称    | 機 器 仕 様 | 電 気 容 量 |     |      | 台数 | 設 置 場 所 |          | 備 考<br>(機 器 形 式) |
|------|------------|---------|---------|-----|------|----|---------|----------|------------------|
|      |            |         | 相       | 電 圧 | 電 力  |    | 階       | 室 名      |                  |
|      |            |         | Ø       | V   | k W  |    |         |          |                  |
| ---  | 排気ファン      | 換気扇     | 1       | 100 | 0.10 | 2  | 3       | 男子、女子トイレ | E20SH2           |
| (撤去) | 男子、女子トイレ系統 | 200φ    |         |     |      |    |         |          |                  |
|      |            |         |         |     |      |    |         |          |                  |
|      |            |         |         |     |      |    |         |          |                  |

換気設備機器表


| 記 号            | 機 器 名 称             | 機 器 仕 様                               | 電 気 容 量 |     |      | 台数 | 設 置 場 所 |          | 備 考<br>(機 器 形 式)        |
|----------------|---------------------|---------------------------------------|---------|-----|------|----|---------|----------|-------------------------|
|                |                     |                                       | 相       | 電 圧 | 電 力  |    | 階       | 室 名      |                         |
|                |                     |                                       | Ø       | V   | k W  |    |         |          |                         |
| VF-103<br>(新設) | 排気ファン<br>男子、女子トイレ系統 | 有圧換気扇（格子タイプ）<br>200φ X 210m3/h X 20Pa | 1       | 100 | 0.10 | 2  | 3       | 男子、女子トイレ | 電動シャッター<br>EFG-25KSB2-W |
|                |                     |                                       |         |     |      |    |         |          |                         |
|                |                     |                                       |         |     |      |    |         |          |                         |

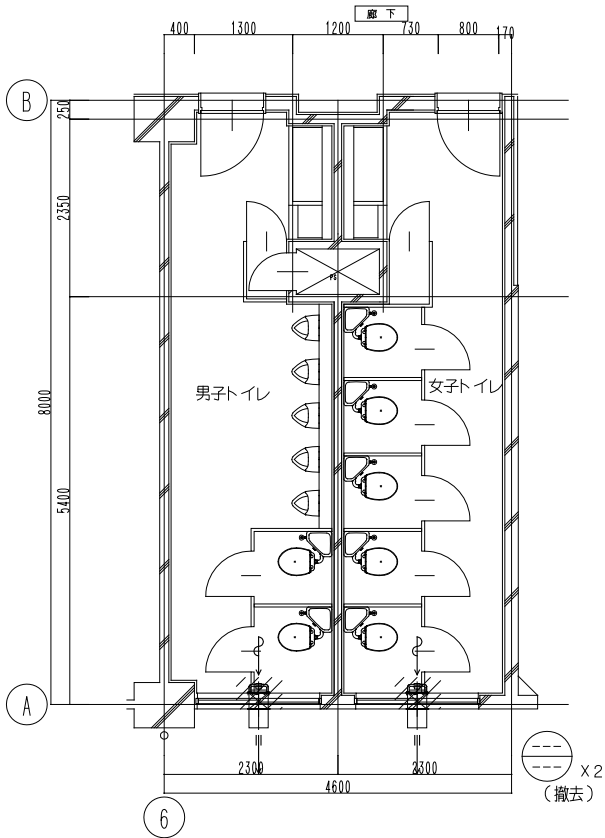

3階 トイレE 平面詳細図

凡 例

撤去範囲

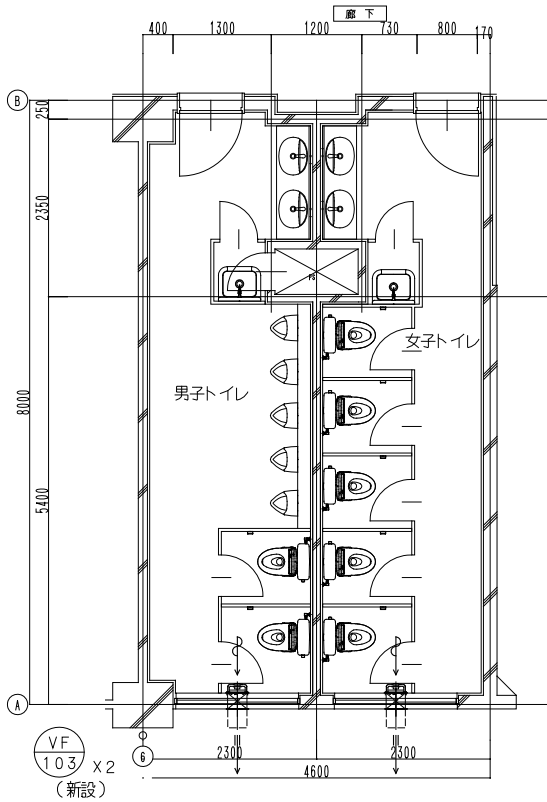

※換気扇屋外フートは既設利用

3階 トイレE 平面詳細図

凡 例

垂鉛鉄板製ダクト

換気設備機器表

| 記 号    | 機 器 名 称  | 機 器 仕 様        | 電 気 容 量 |         |           | 台数 | 設 置 場 所 |        | 備 考<br>(機 器 形 式)   |
|--------|----------|----------------|---------|---------|-----------|----|---------|--------|--------------------|
|        |          |                | 相<br>Ø  | 電圧<br>V | 電 力<br>kW |    | 階       | 室 名    |                    |
| VF-102 | 排気ファン    | パイプファン         | 1       | 100     | 0.10      | 1  | 1       | 多機能トイレ | 200φ接続             |
| (新設)   | 多機能トイレ系統 | 150m3/h X 10Pa |         |         |           |    |         |        | パイプスリーブ<br>V-20PS3 |
|        |          |                |         |         |           |    |         |        |                    |
|        |          |                |         |         |           |    |         |        |                    |

