


露店等の火気設置(燃料含む)場所及び消火器設置場所に係る略図例

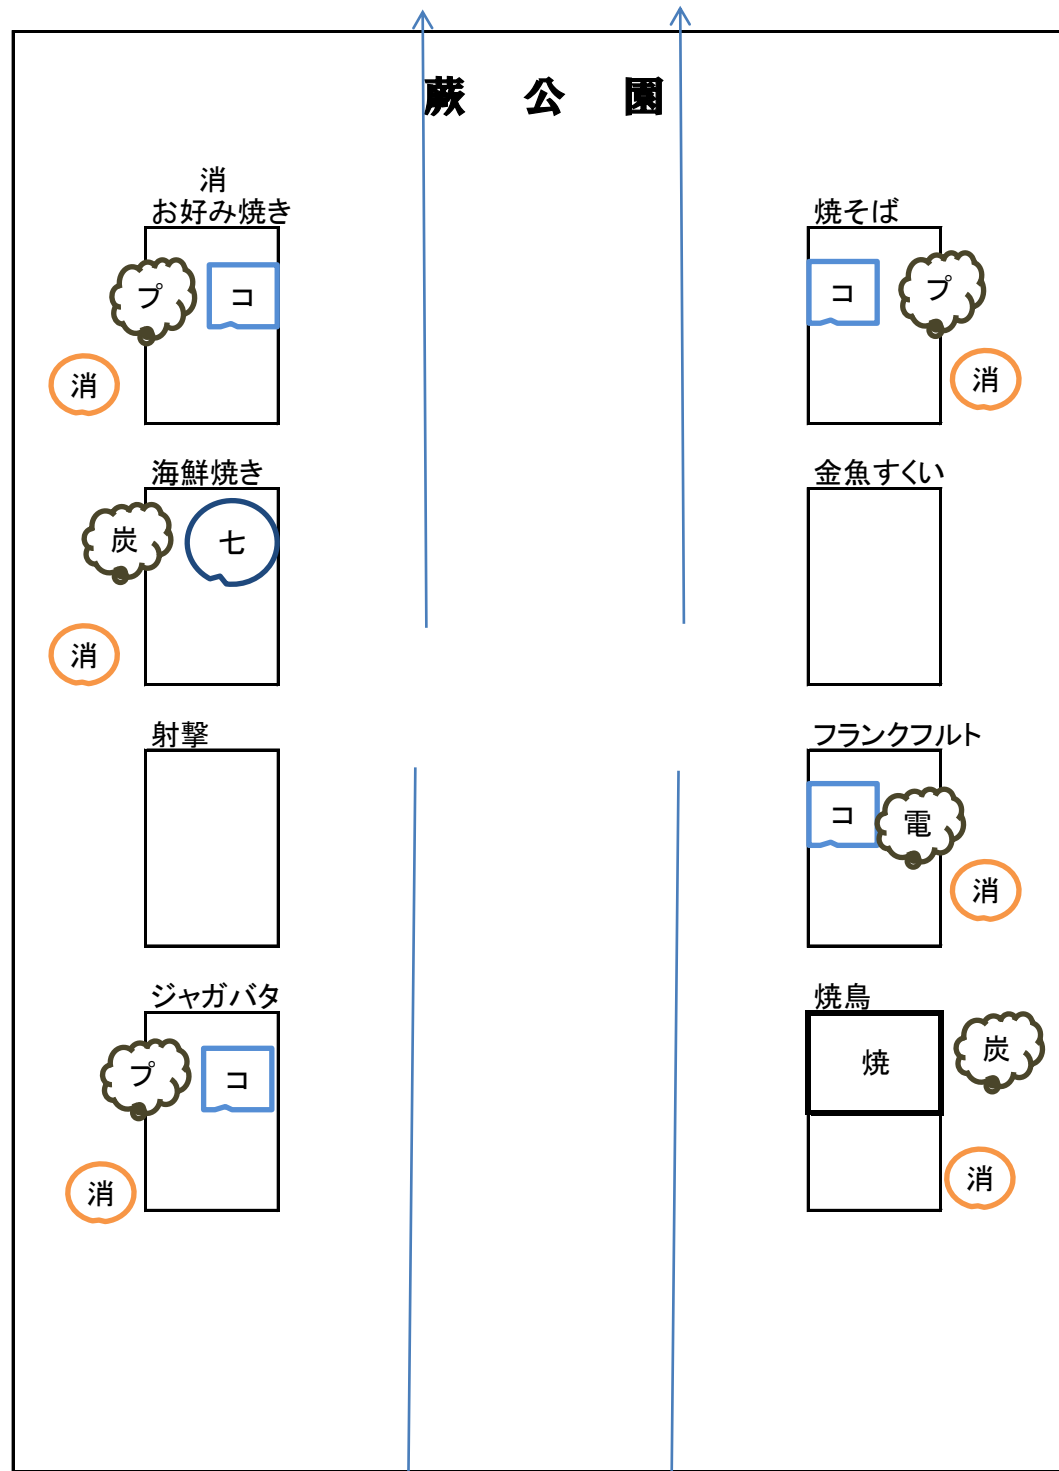

凡例

消火器		燃料	
粉末10型	消	プロパン	プ
火気種類		炭	炭
コンロ	コ	電気	電
七輪	七		
焼台	焼		
		避難経路	↓

- ※1 会場となる場所の案内図についても添付してください。
- ※2 消火器を共同で設置する場合はご相談ください。