


蕨市水道部ステンレス給水配管

取出し口径 20~50

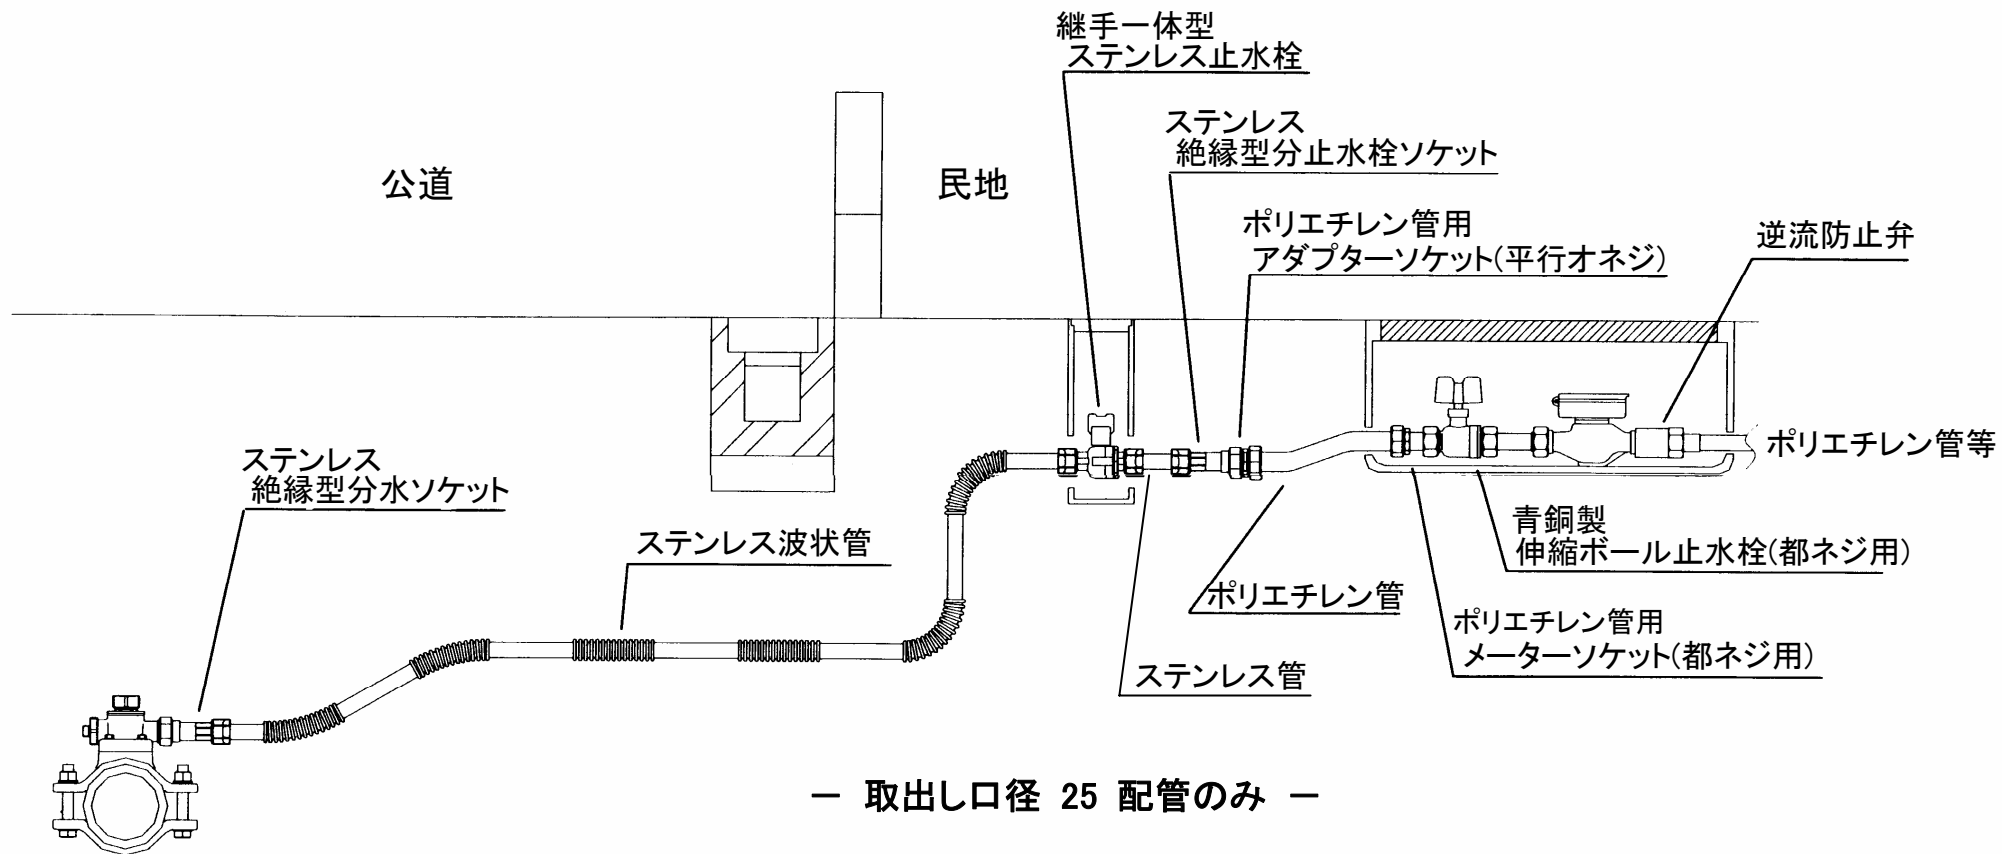

— 取出し口径 25 配管のみ —

