


令和4年度の下水道管路築造工事箇所（予定）

注）工事箇所は予定であり、変更となる場合があります。

蕨西部排水区下水道工事（その2）

口径=200mm L=約158m 開削工法
(令和4年9月頃～令和5年1月頃)

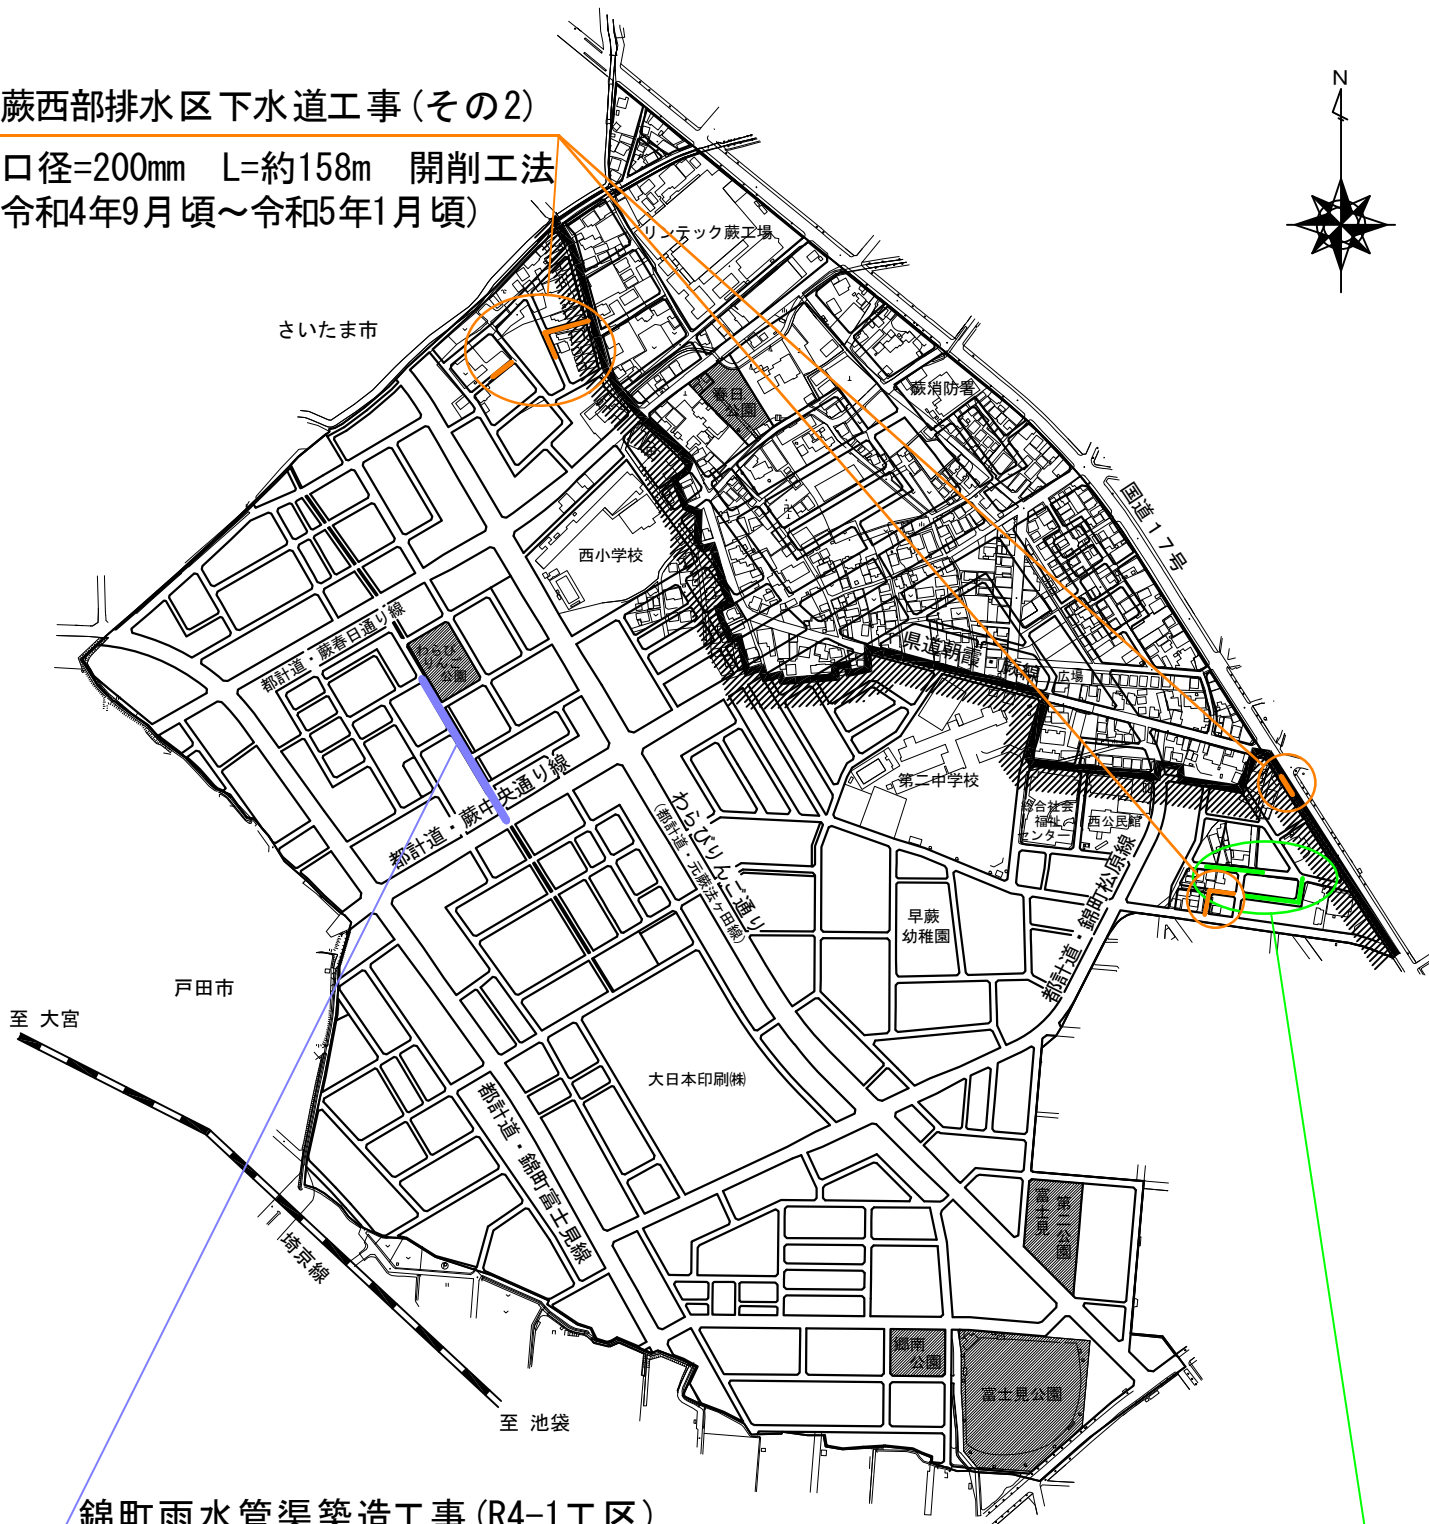

錦町雨水管渠築造工事（R4-1工区）

口径=1,000mm L=約156m 推進工法
(令和4年5月頃～令和5年3月頃)

蕨西部排水区下水道工事（その1）

口径=200mm L=約129m 開削工法
(令和4年5月頃～令和4年8月頃)