


令和5年度の下水道管路築造工事箇所（予定）

注）工事箇所・時期は予定であり、変更となる場合があります。

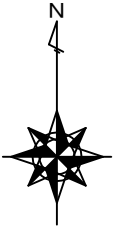


蕨西部排水区下水道工事（その3）

口径=200mm L=約180m 開削工法
(令和5年9月頃～令和6年2月頃)

蕨西部排水区下水道工事（その1）

口径=200mm L=約82m 開削工法
(令和5年6月頃～令和5年10月頃)

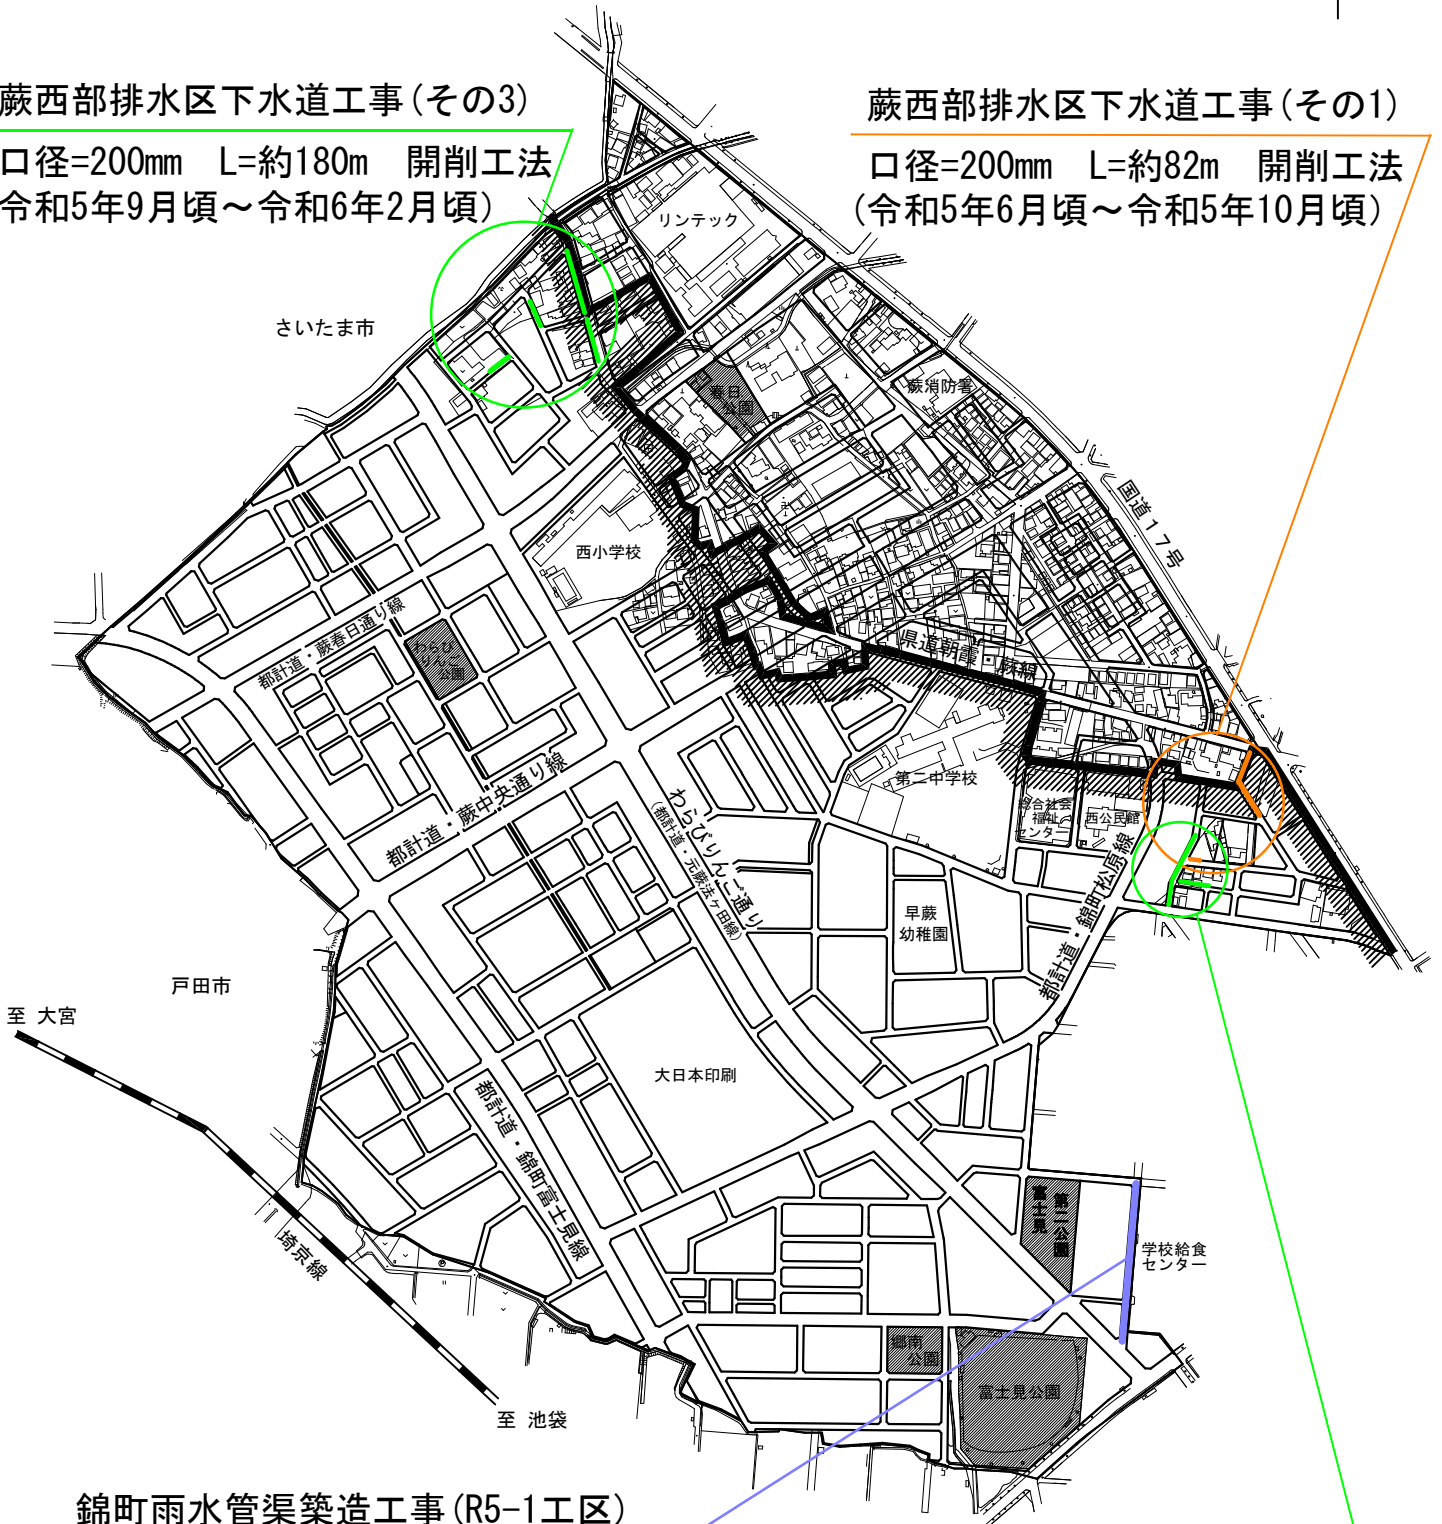

錦町雨水管渠築造工事 (R5-1工区)

口径=1,350mm L=約140m 推進工法
(令和5年7月頃～令和6年3月頃)

蕨西部排水区下水道工事（その2）

口径=200mm L=約100m 開削工法
(令和5年8月頃～令和5年12月頃)