


# 令和5年度の下水道管路改築修繕工事箇所（予定）

注）工事箇所・時期は予定であり、変更となる場合があります。

-  下水道管路改築修繕工事 (R5-1)  
更生：1スパン(φ600・L=55.23m)、鉄蓋交換(2箇所)  
令和5年7月頃～令和5年12月頃
-  下水道管路改築修繕工事(その1)  
更生：3スパン(φ300・L=52.80m+36.88m、φ450・L=38.45m)  
令和5年7月頃～令和5年12月頃
-  下水道管路改築修繕工事(その2)  
鉄蓋交換(67箇所)  
令和5年9月頃～令和6年2月頃
-  下水道管路改築修繕工事(その3)  
舗装本復旧  
令和5年7月頃～令和5年10月頃

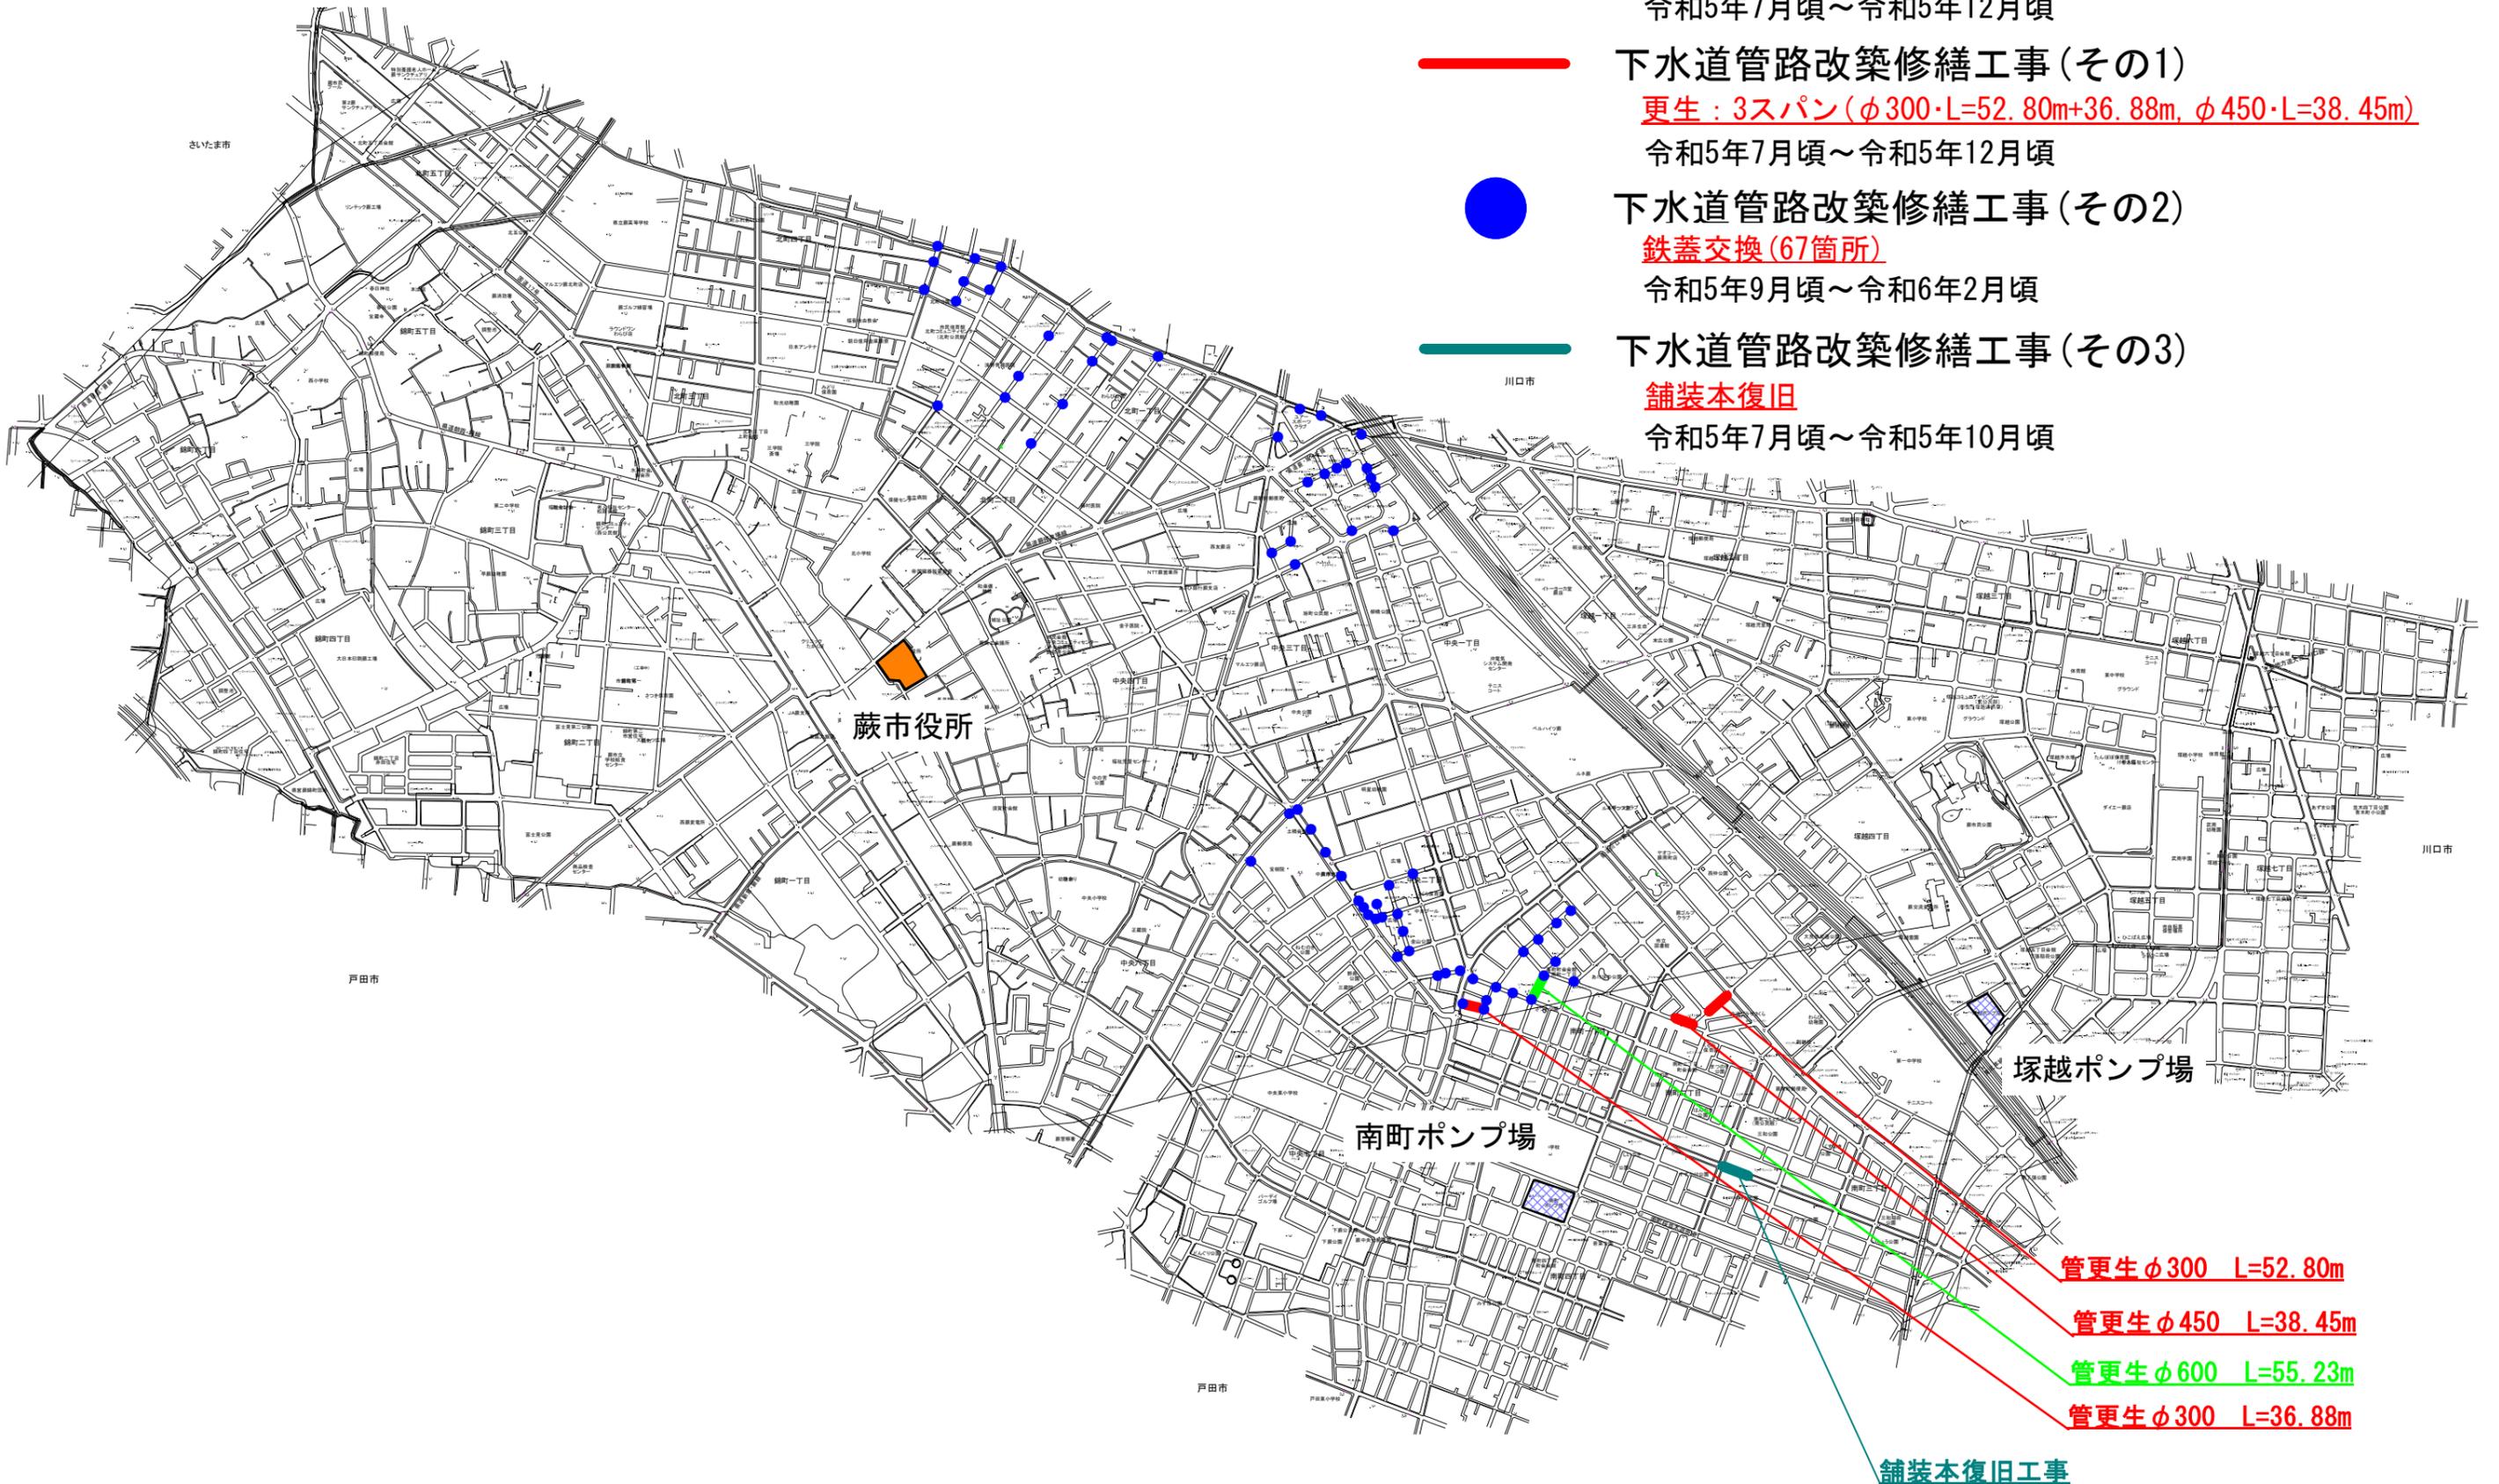

管更生φ300 L=52.80m  
管更生φ450 L=38.45m  
管更生φ600 L=55.23m  
管更生φ300 L=36.88m

舗装本復旧工事