


令和6年度の下水道管改築修繕工事箇所（予定）

注）工事箇所・時期は予定であり、変更となる場合があります。

- 下水道管路改築修繕工事 (R6-1)**
管更生：1スパン(φ450・L=46.75m)、鉄蓋交換(2箇所)
令和6年6月頃～令和6年10月頃
- 下水道管路改築修繕工事 (R6-2)**
管更生：1スパン(φ450・L=63.12m)、鉄蓋交換(1箇所)
令和6年9月頃～令和7年2月頃
- 下水道管路改築修繕工事(その1)**
管更生：1スパン(φ300・L=46.83m)、鉄蓋交換(1箇所)
令和6年9月頃～令和7年2月頃
- 下水道管路改築修繕工事(その2)**
鉄蓋交換(47箇所)
令和6年10月頃～令和7年3月頃

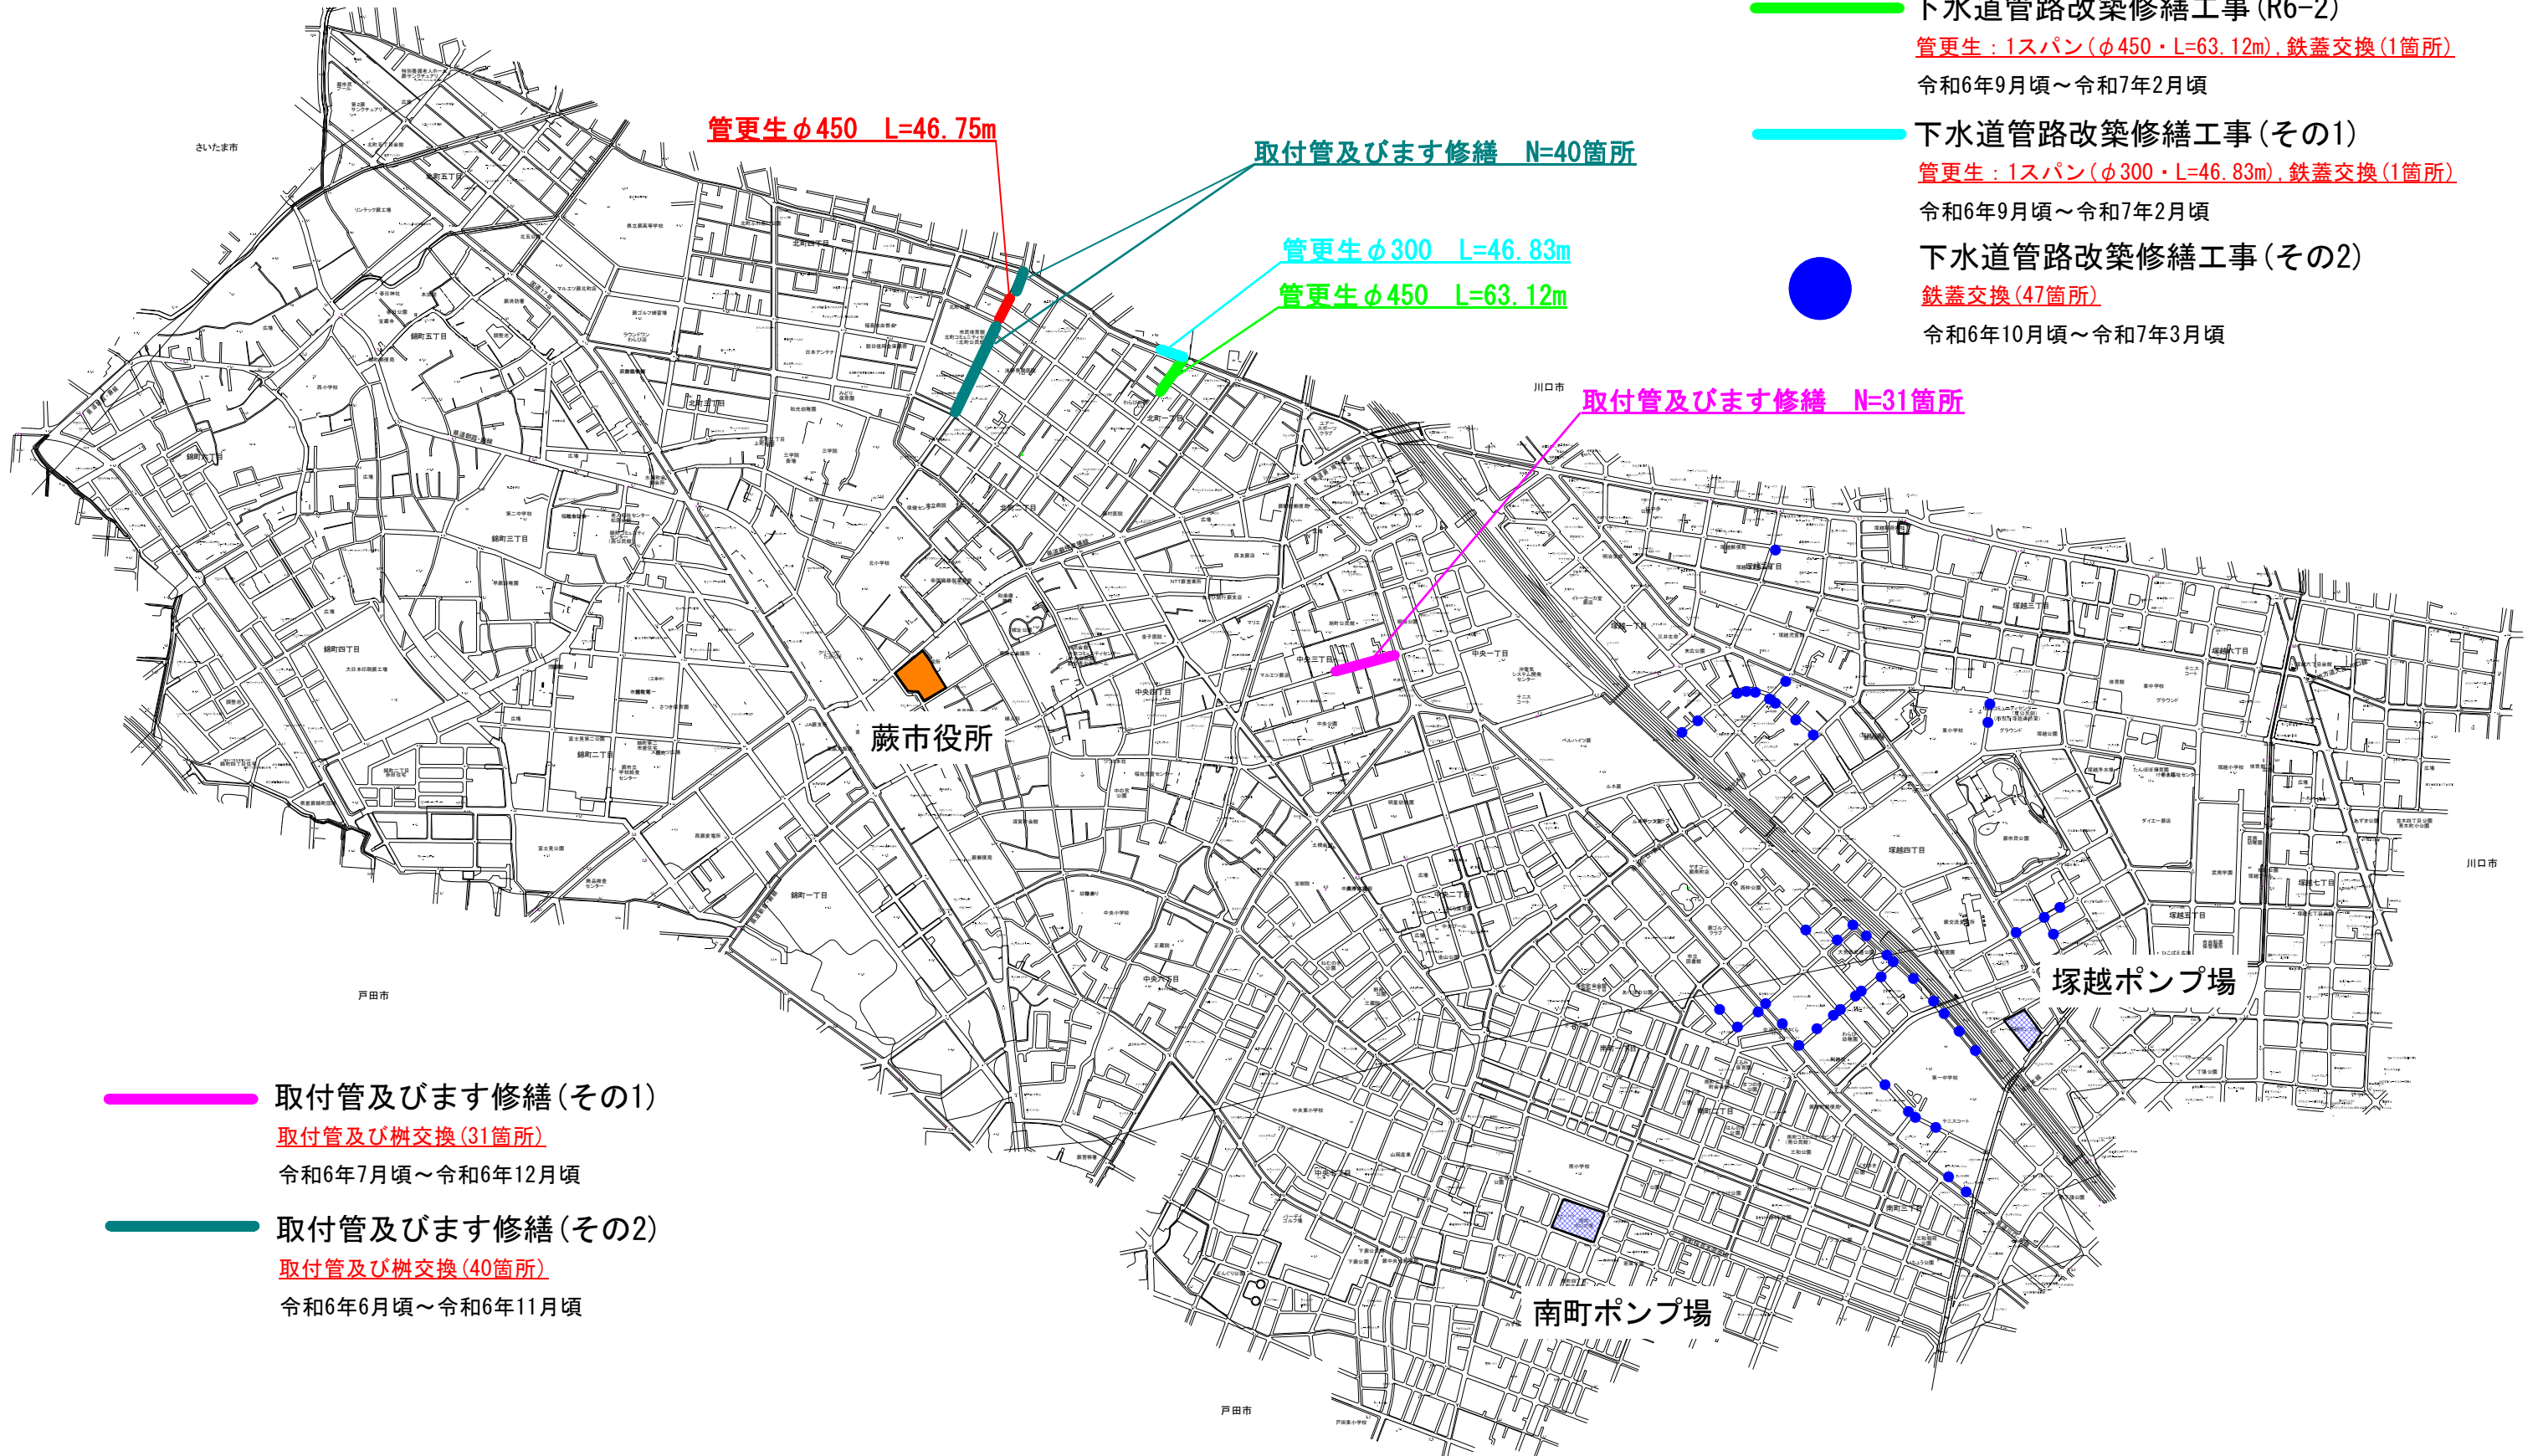

管更生φ450 L=46.75m

取付管及びます修繕 N=40箇所

管更生φ300 L=46.83m

管更生φ450 L=63.12m

取付管及びます修繕 N=31箇所

取付管及びます修繕(その1)

取付管及び樹交換(31箇所)

令和6年7月頃～令和6年12月頃

取付管及びます修繕(その2)

取付管及び樹交換(40箇所)

令和6年6月頃～令和6年11月頃