

G-02	H-02	I-02
G-01	H-01	I-01



この台帳の情報、参考であり実際とは異なる場合があります。
建築等に際しては必ず現地調査をし、正確な位置を確認してください。

蕨市公共下水道台帳施設平面図

参考

G-03	H-03	I-03
G-02	H-02	I-02
G-01	H-01	I-01




この台帳の情報は、参考であり実際とは異なる場合があります。
建築等に際しては必ず現地調査をし、正確な位置を確認してください。

蕨市公共下水道台帳施設平面図

参考

G-04	H-04	I-04
G-03	H-03	I-03
G-02	H-02	I-02

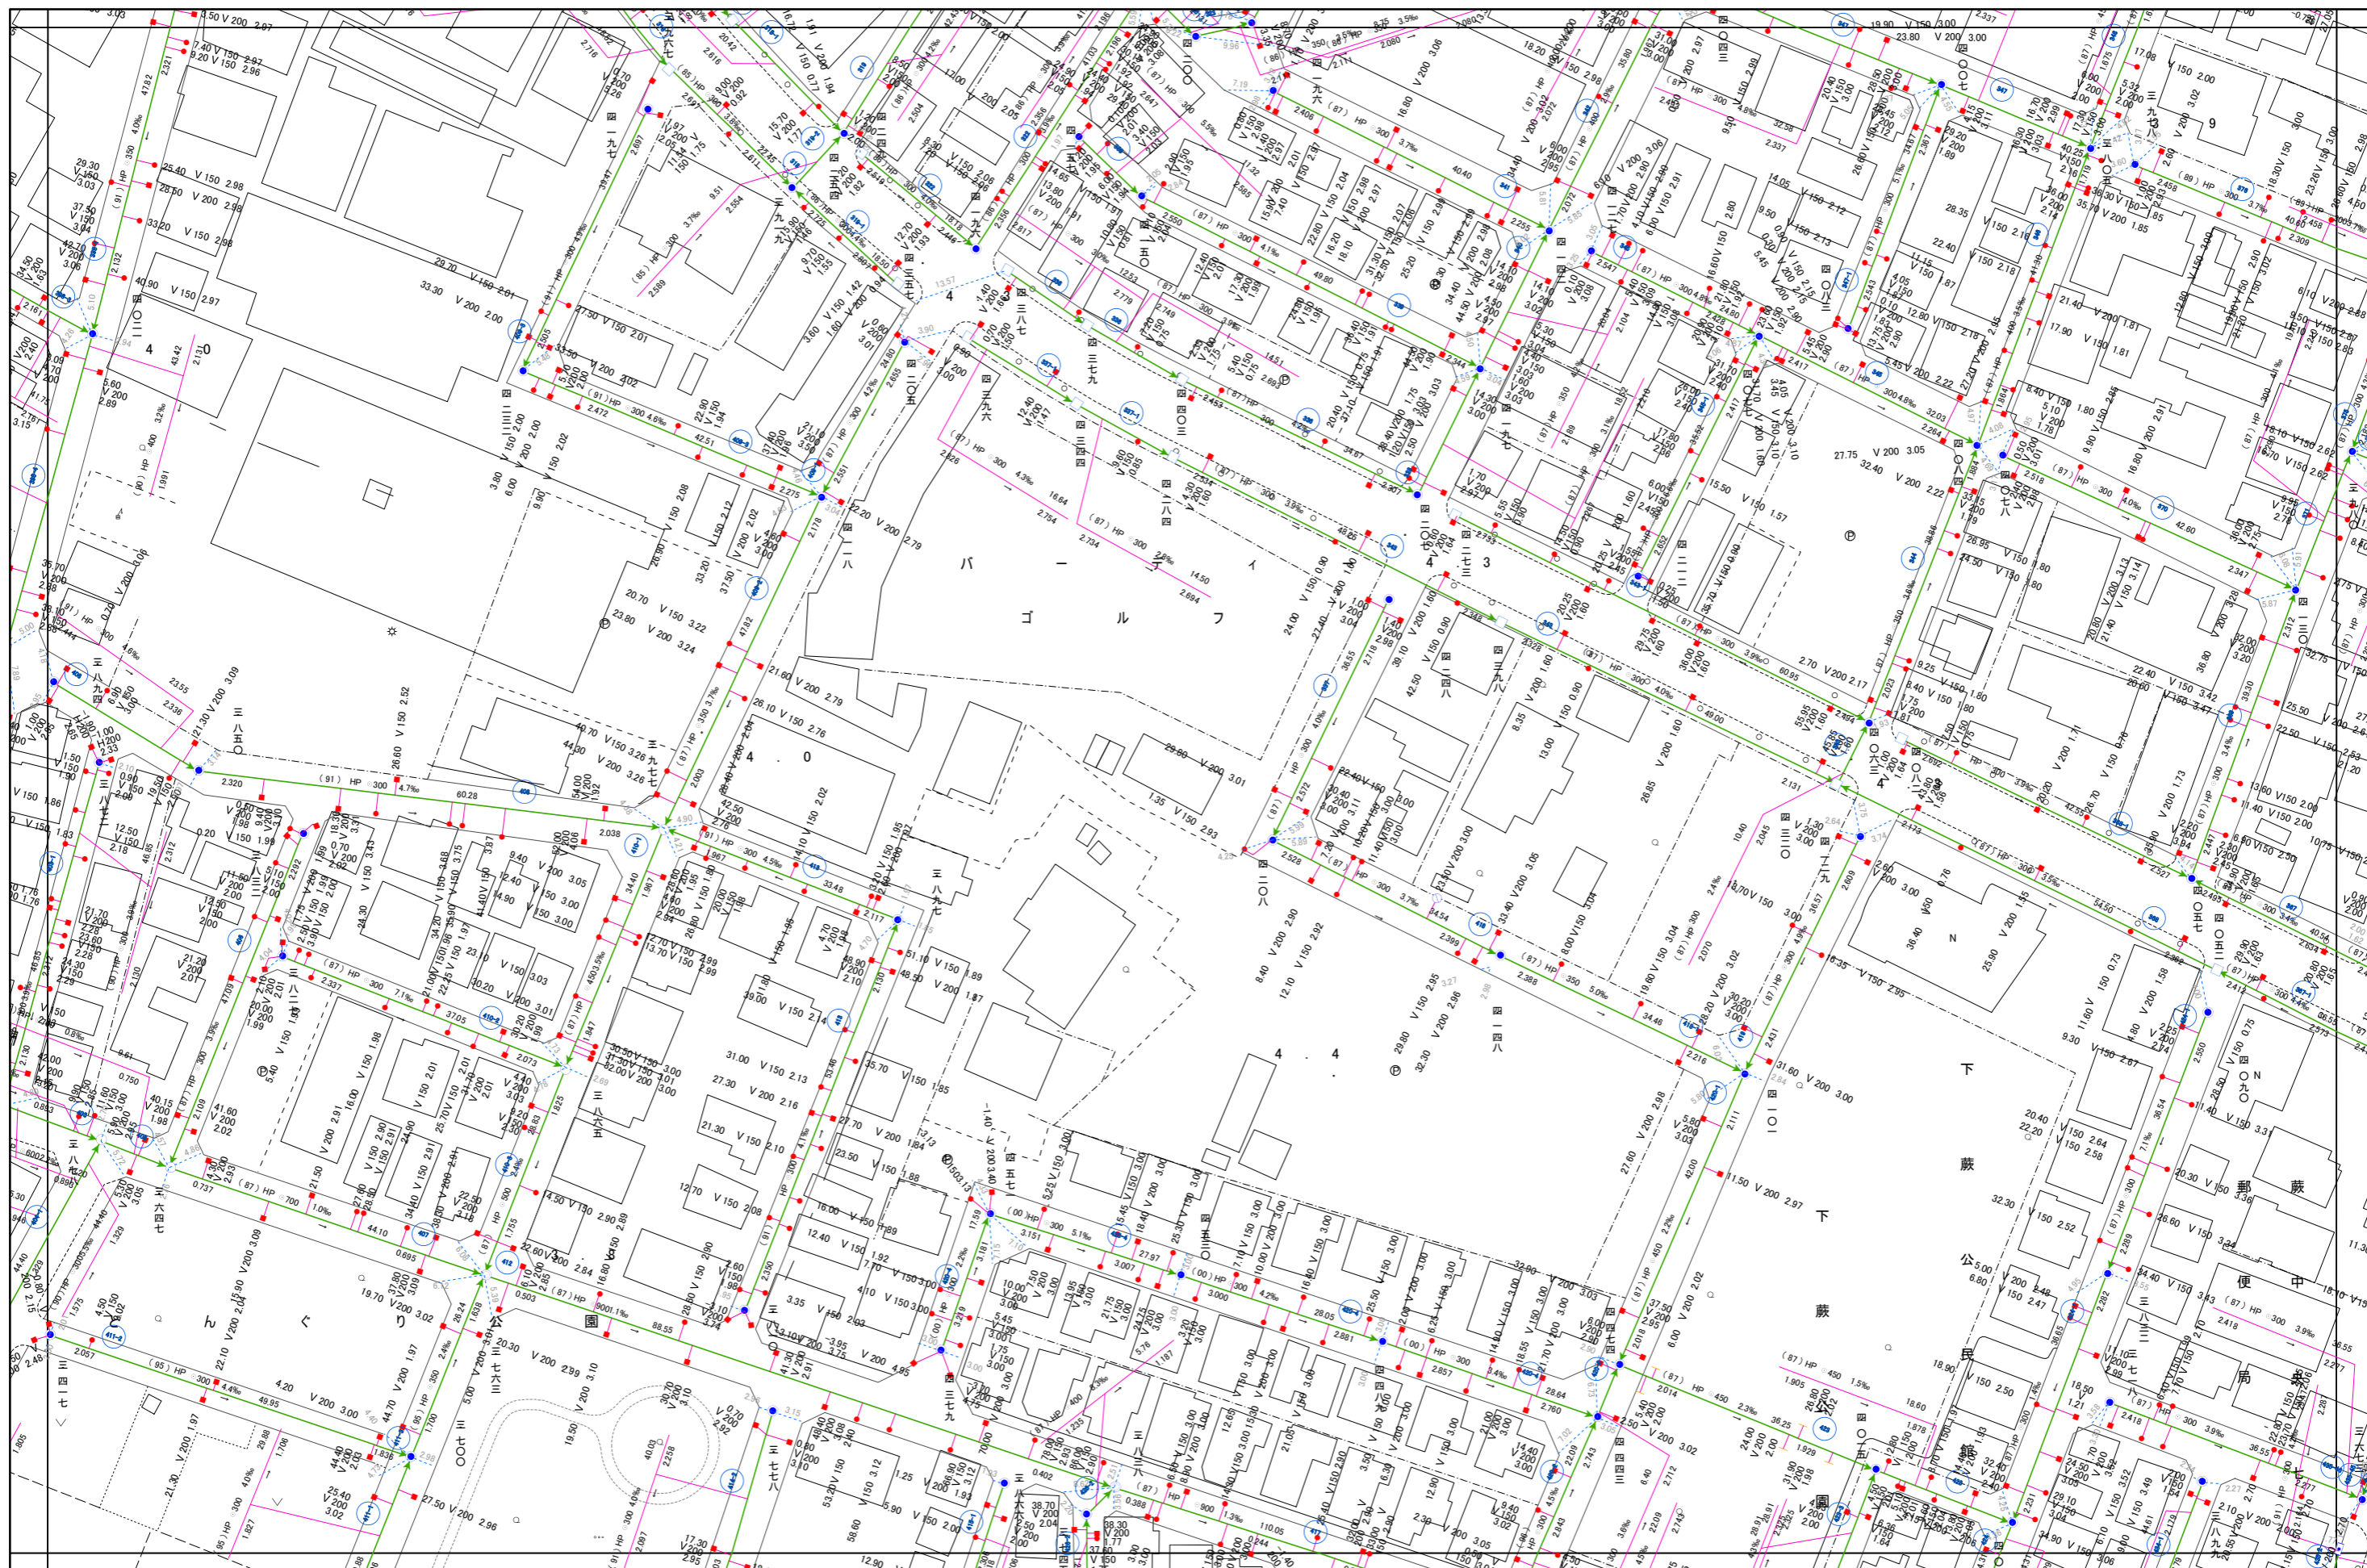


この台帳の情報は、参考であり実際とは異なる場合があります。
建築等に際しては必ず現地調査をし、正確な位置を確認してください。

蕨市公共下水道台帳施設平面図

参考

G-05	H-05	I-05
G-04	H-04	I-04
G-03	H-03	I-03

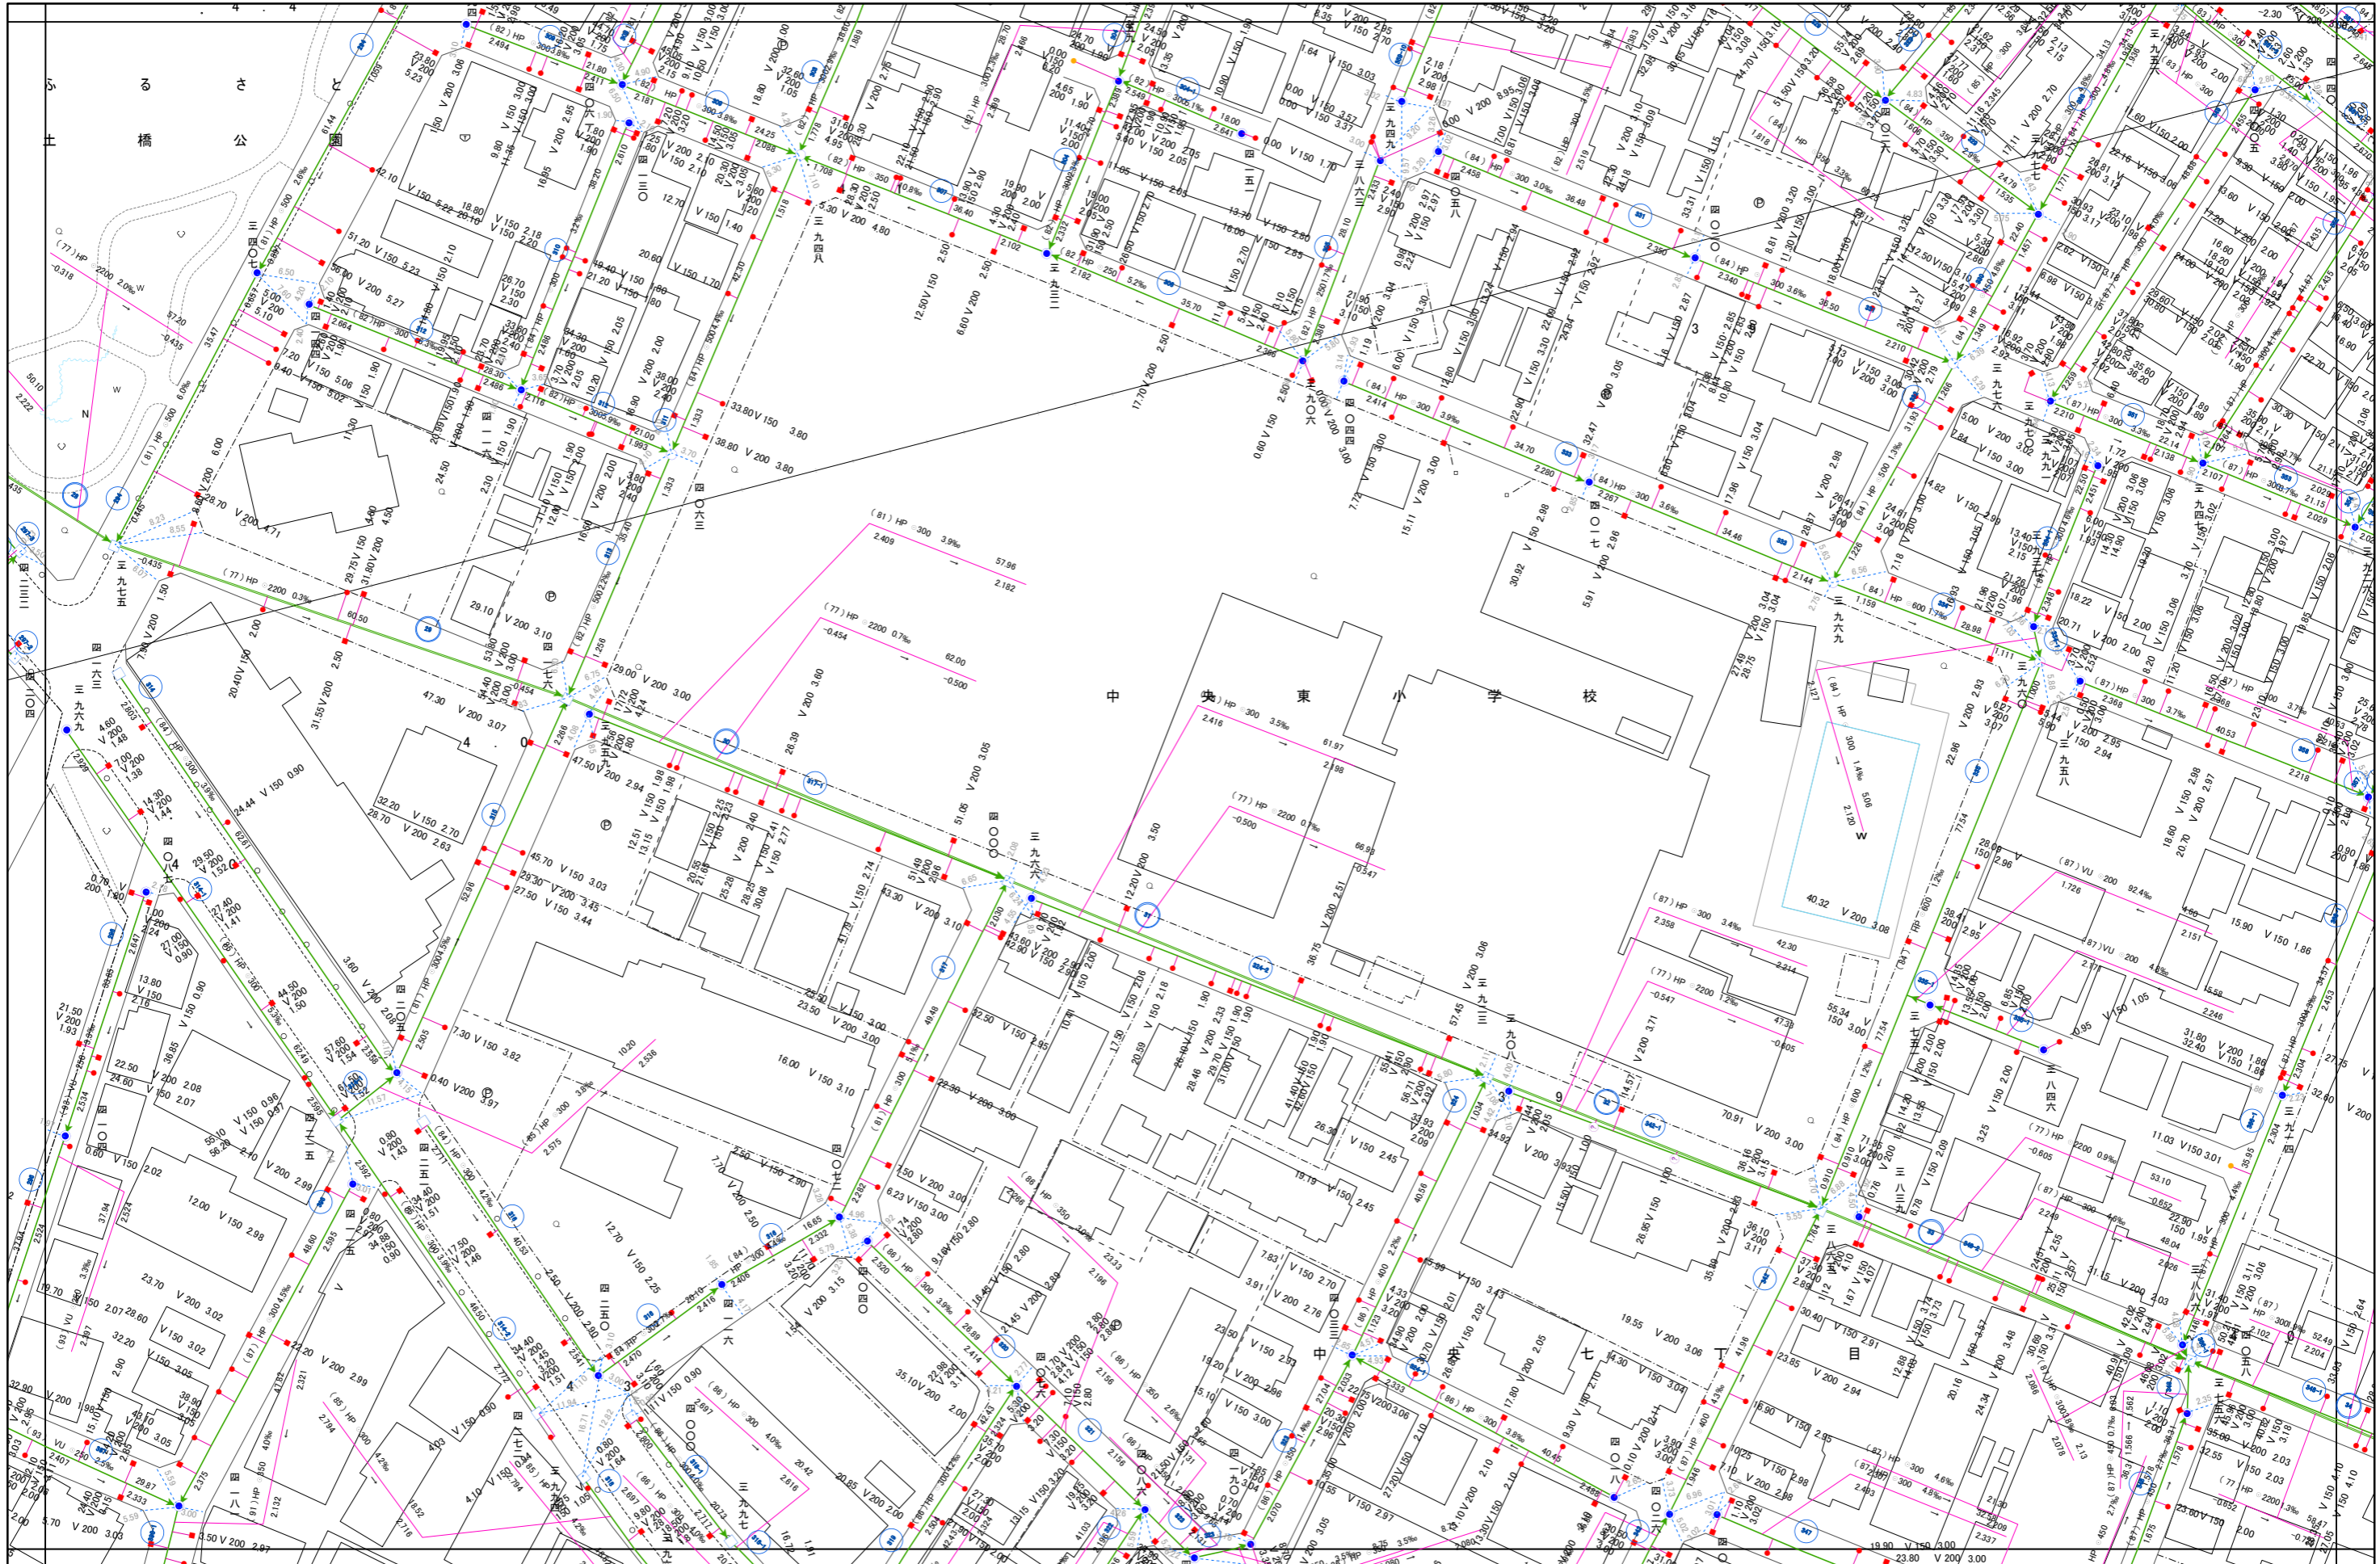


この台帳の情報は、参考であり実際とは異なる場合があります。
建築等に際しては必ず現地調査をし、正確な位置を確認してください。

蕨市公共下水道台帳施設平面図

参考

G-06	H-06	I-06
G-05	H-05	I-05
G-04	H-04	I-04

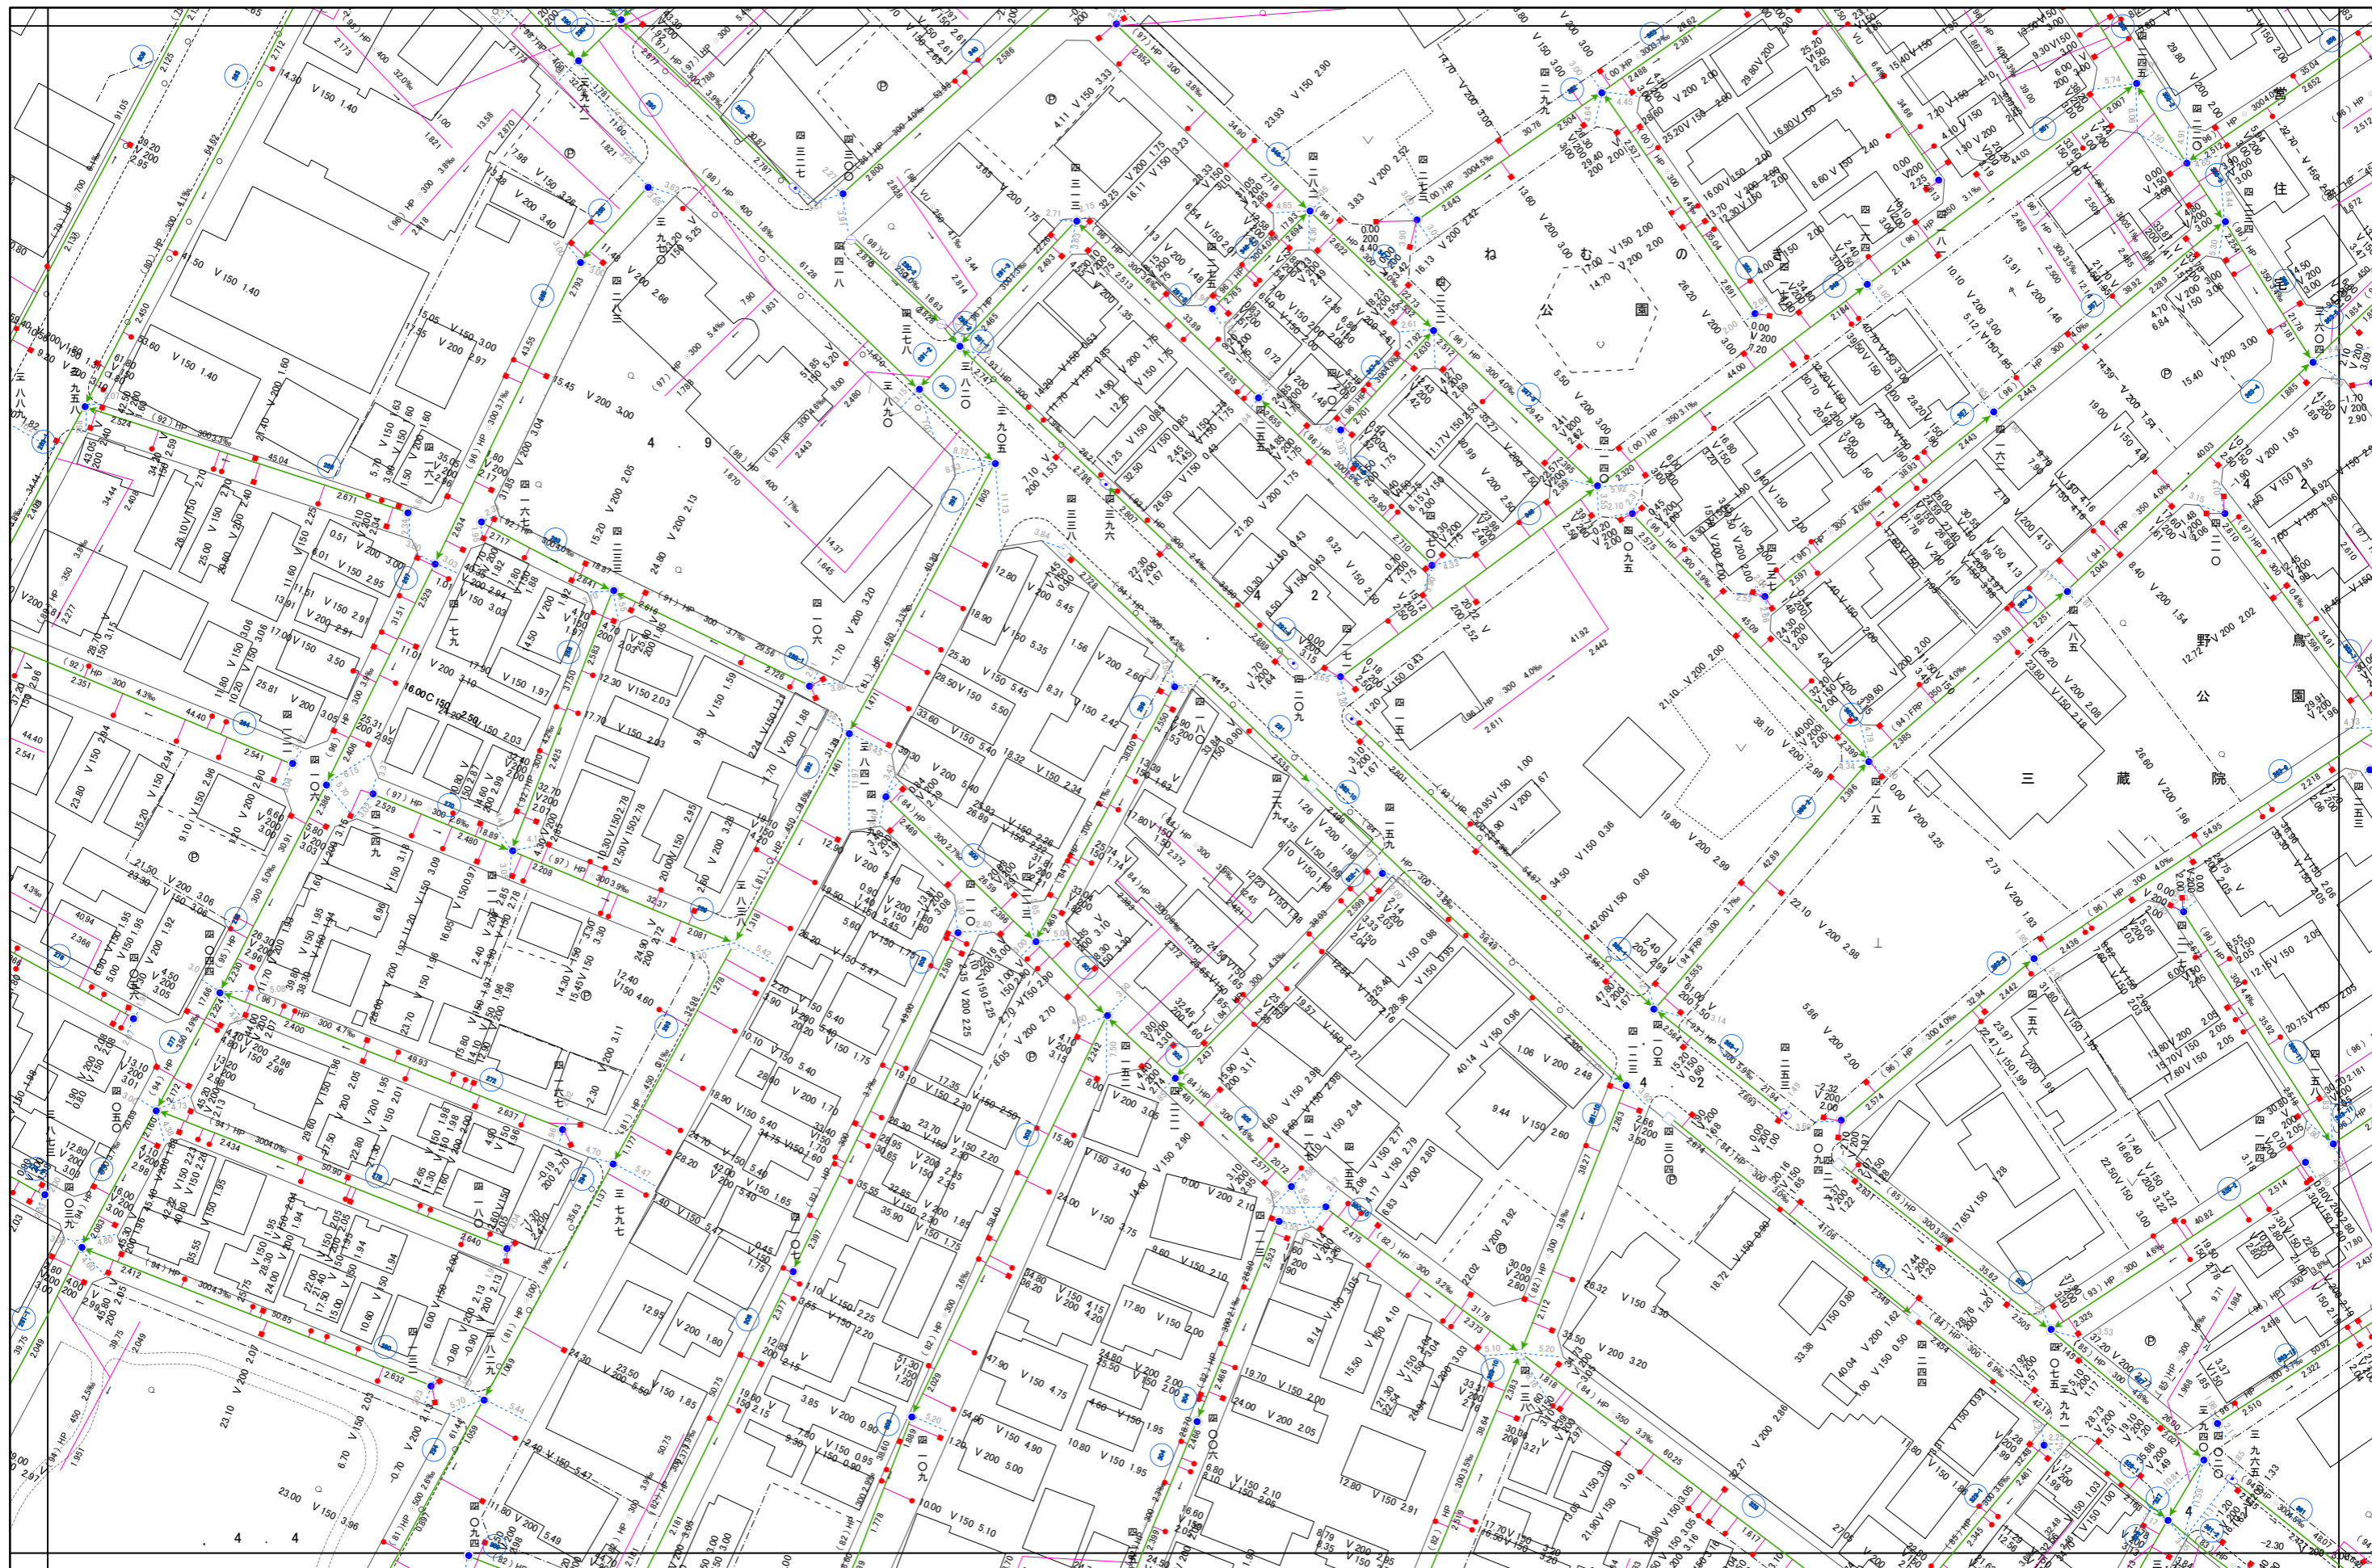


この台帳の情報は、参考であり実際とは異なる場合があります。
建築等に際しては必ず現地調査をし、正確な位置を確認してください。

蕨市公共下水道台帳施設平面図

参考

G-07	H-07	I-07
G-06	H-06	I-06
G-05	H-05	I-05

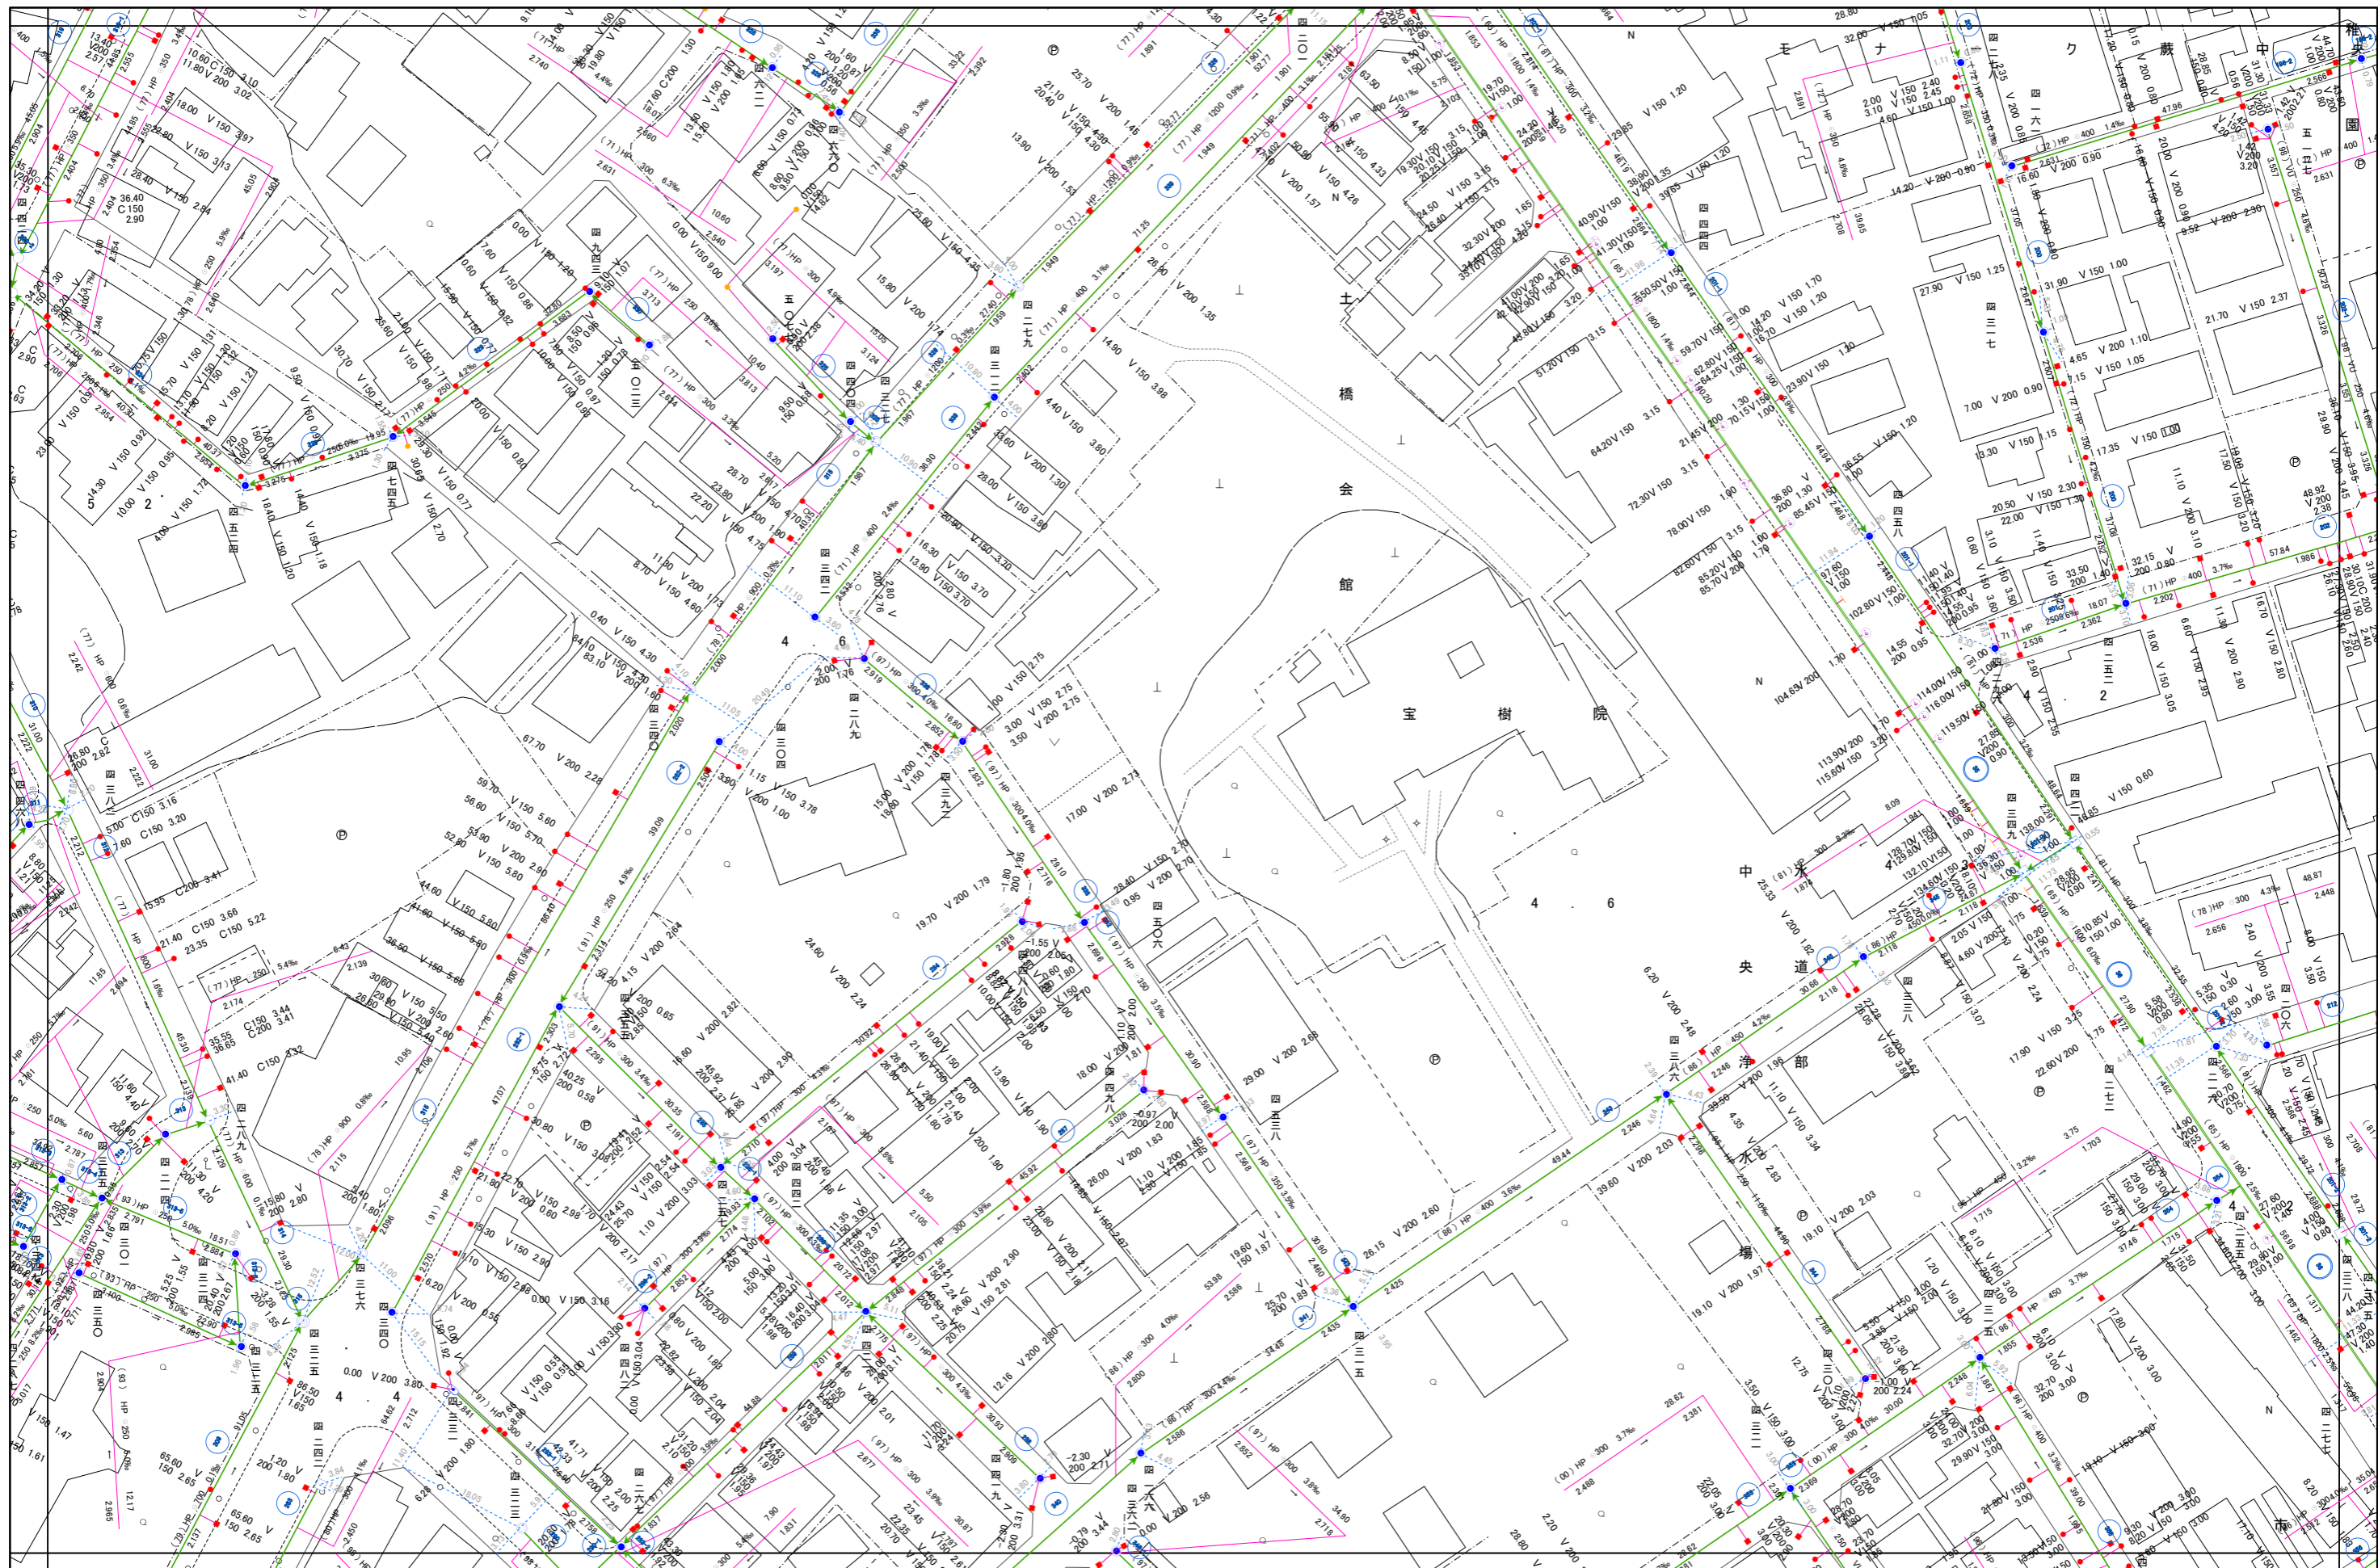


この台帳の情報、参考であり実際とは異なる場合があります。
建築等に際しては必ず現地調査をし、正確な位置を確認してください。

蕨市公共下水道台帳施設平面図

参考

G-08	H-08	I-08
G-07	H-07	I-07
G-06	H-06	I-06

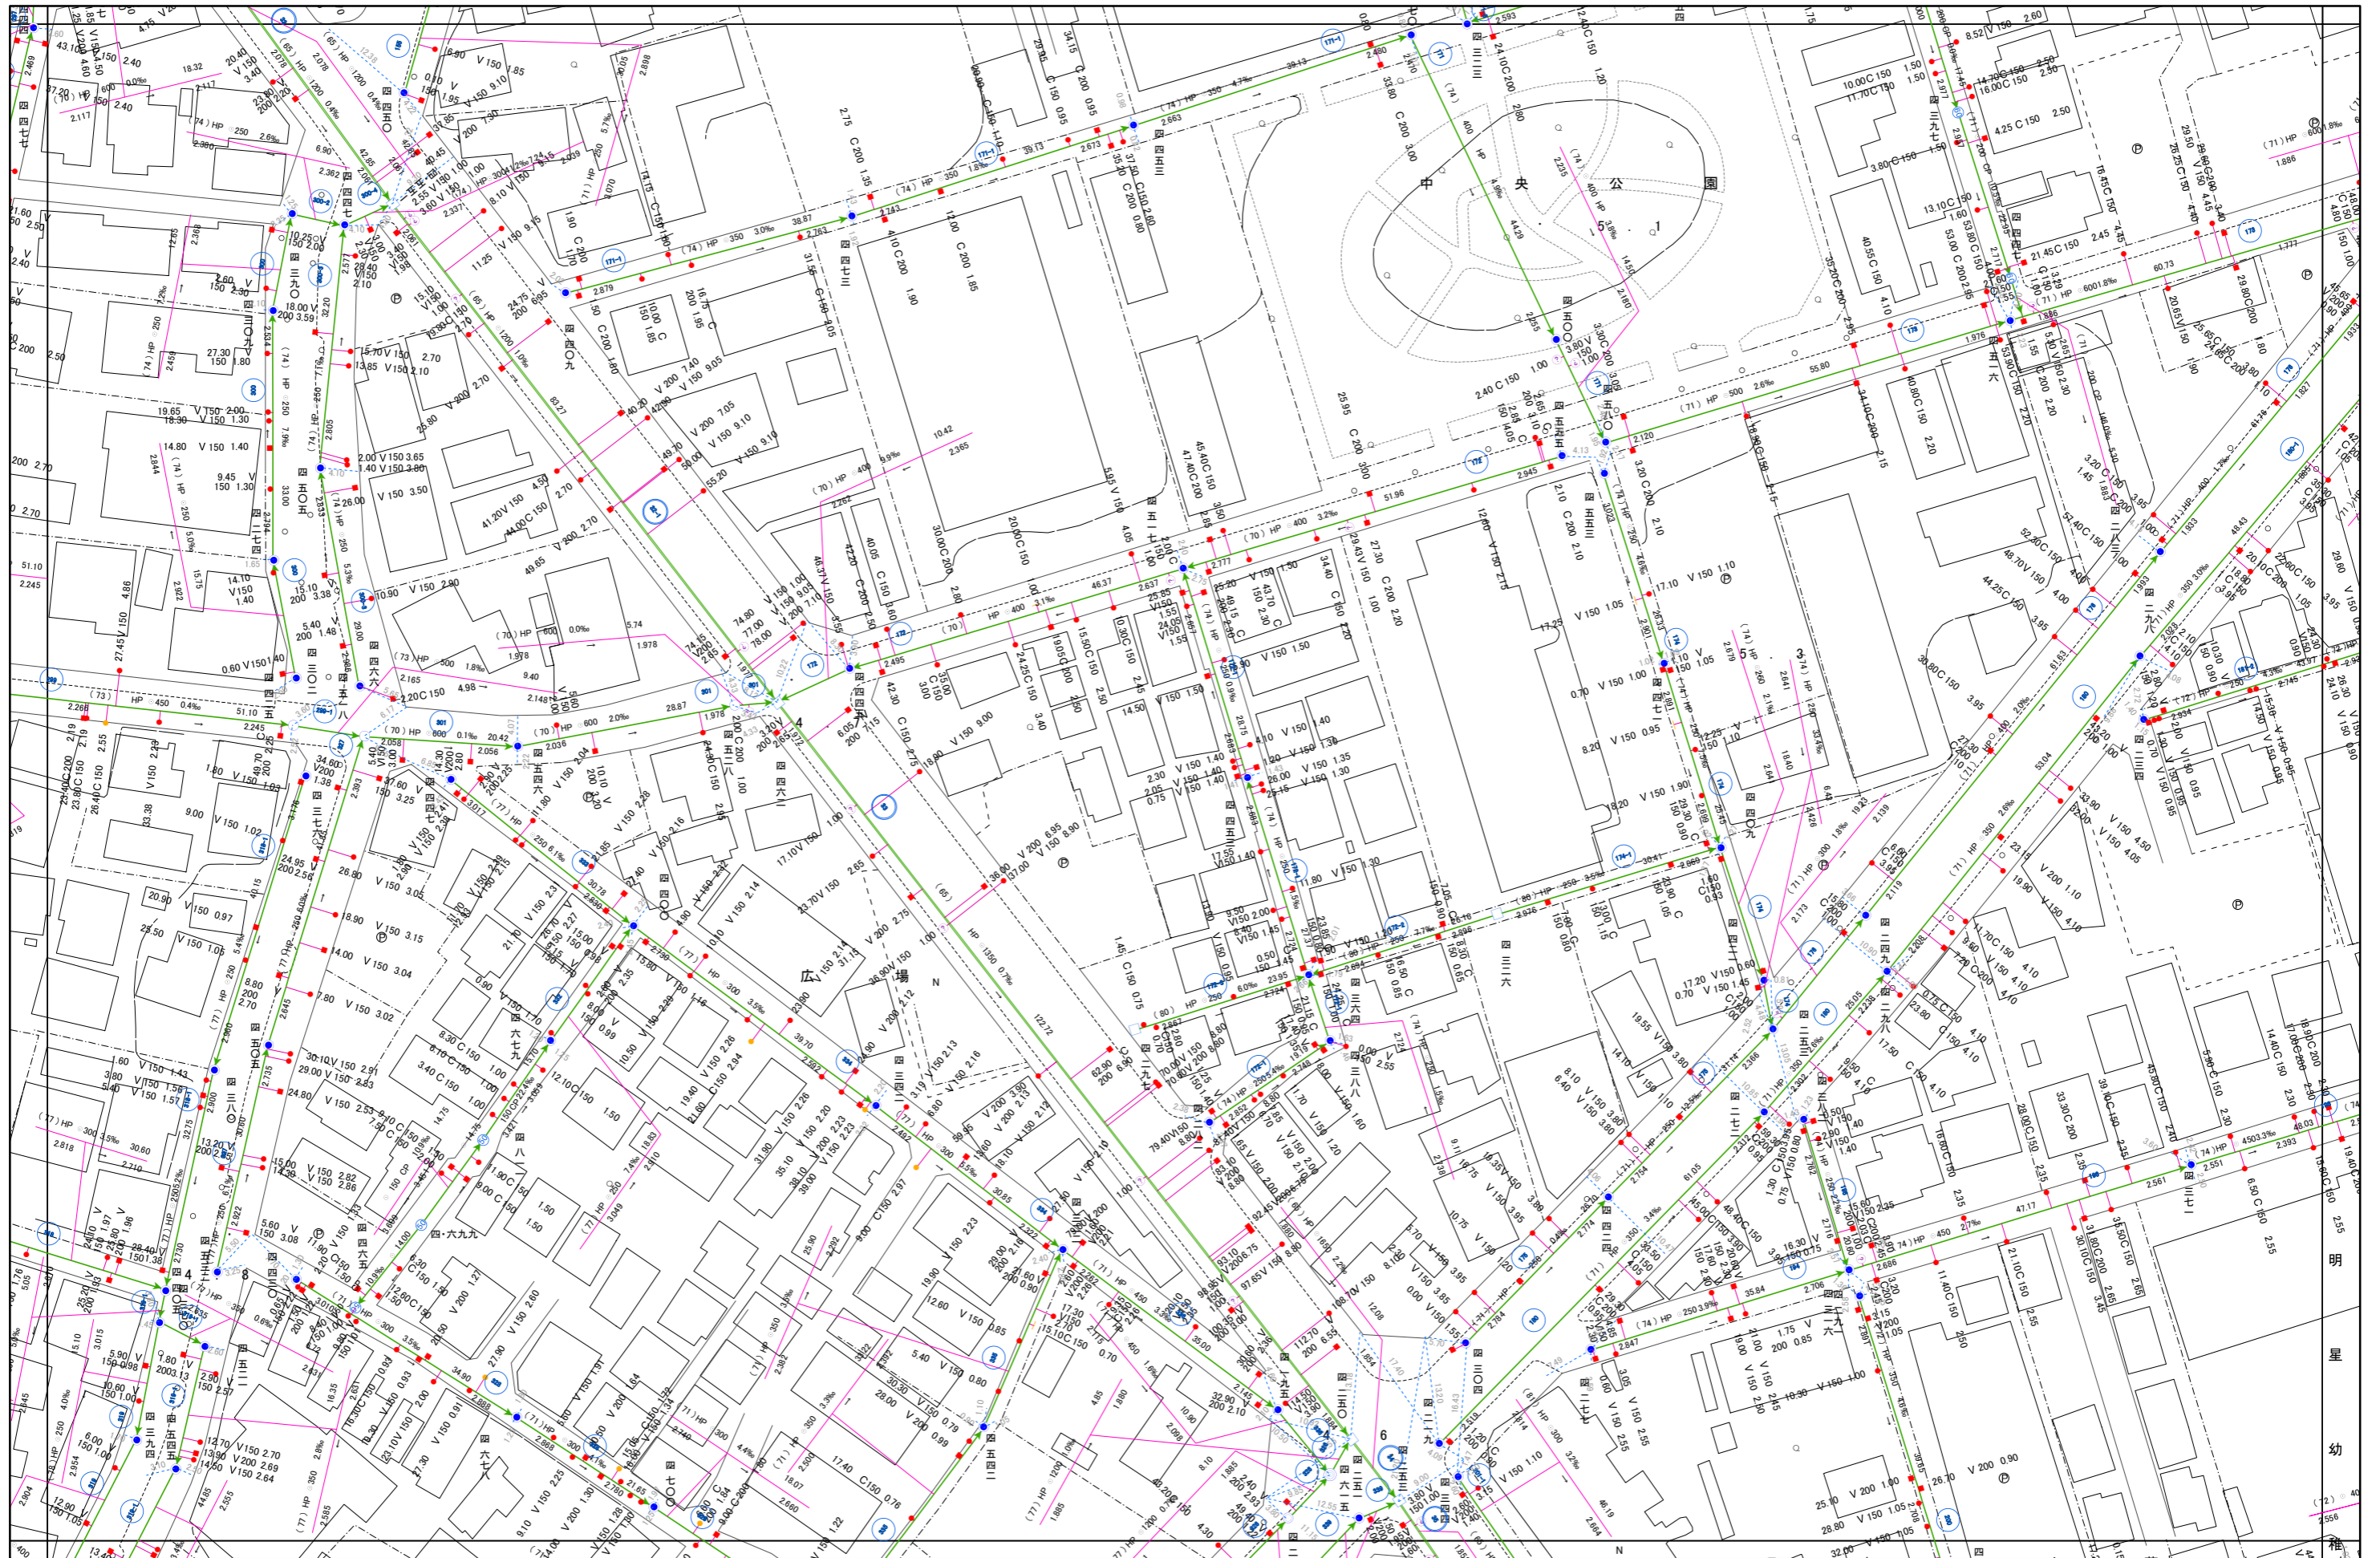


この台帳の情報は、参考であり実際とは異なる場合があります。
建築等に際しては必ず現地調査をし、正確な位置を確認してください。

蕨市公共下水道台帳施設平面図

参考

G-09	H-09	I-09
G-08	H-08	I-08
G-07	H-07	I-07

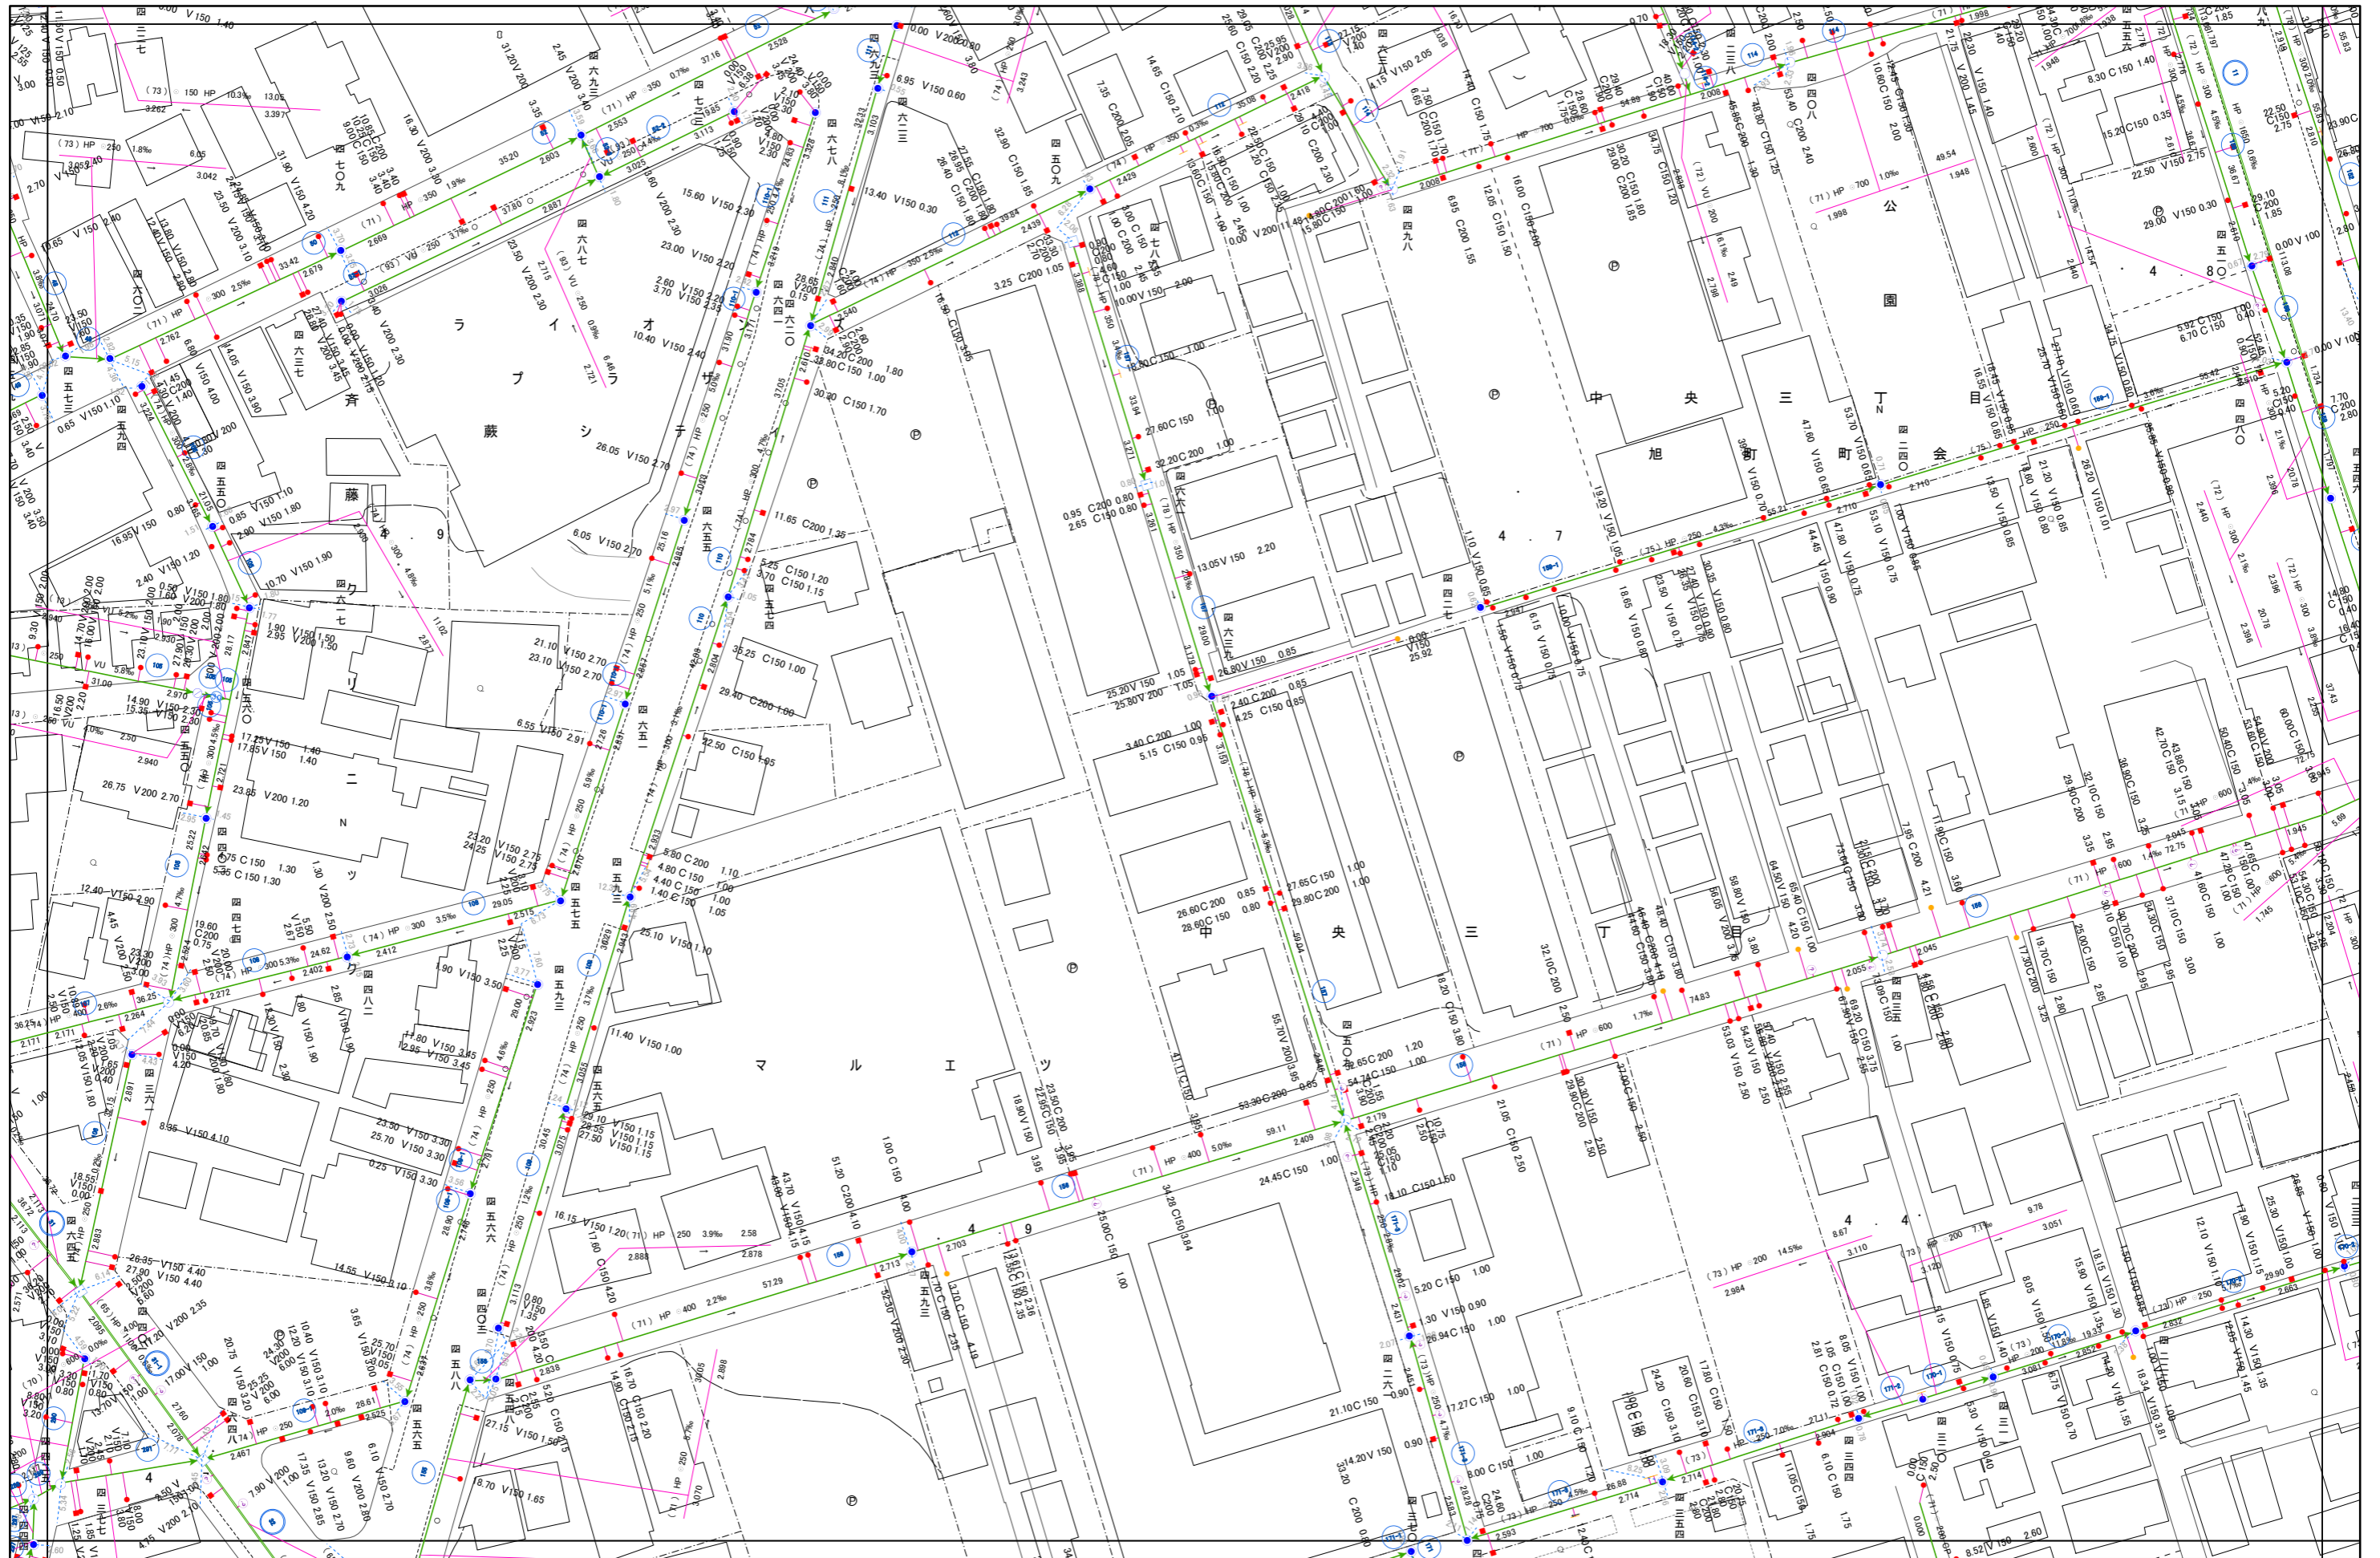


この台帳の情報は、参考であり実際とは異なる場合があります。
建築等に際しては必ず現地調査をし、正確な位置を確認してください。

蕨市公共下水道台帳施設平面図

参考

G-10	H-10	I-10
G-09	H-09	I-09
G-08	H-08	I-08

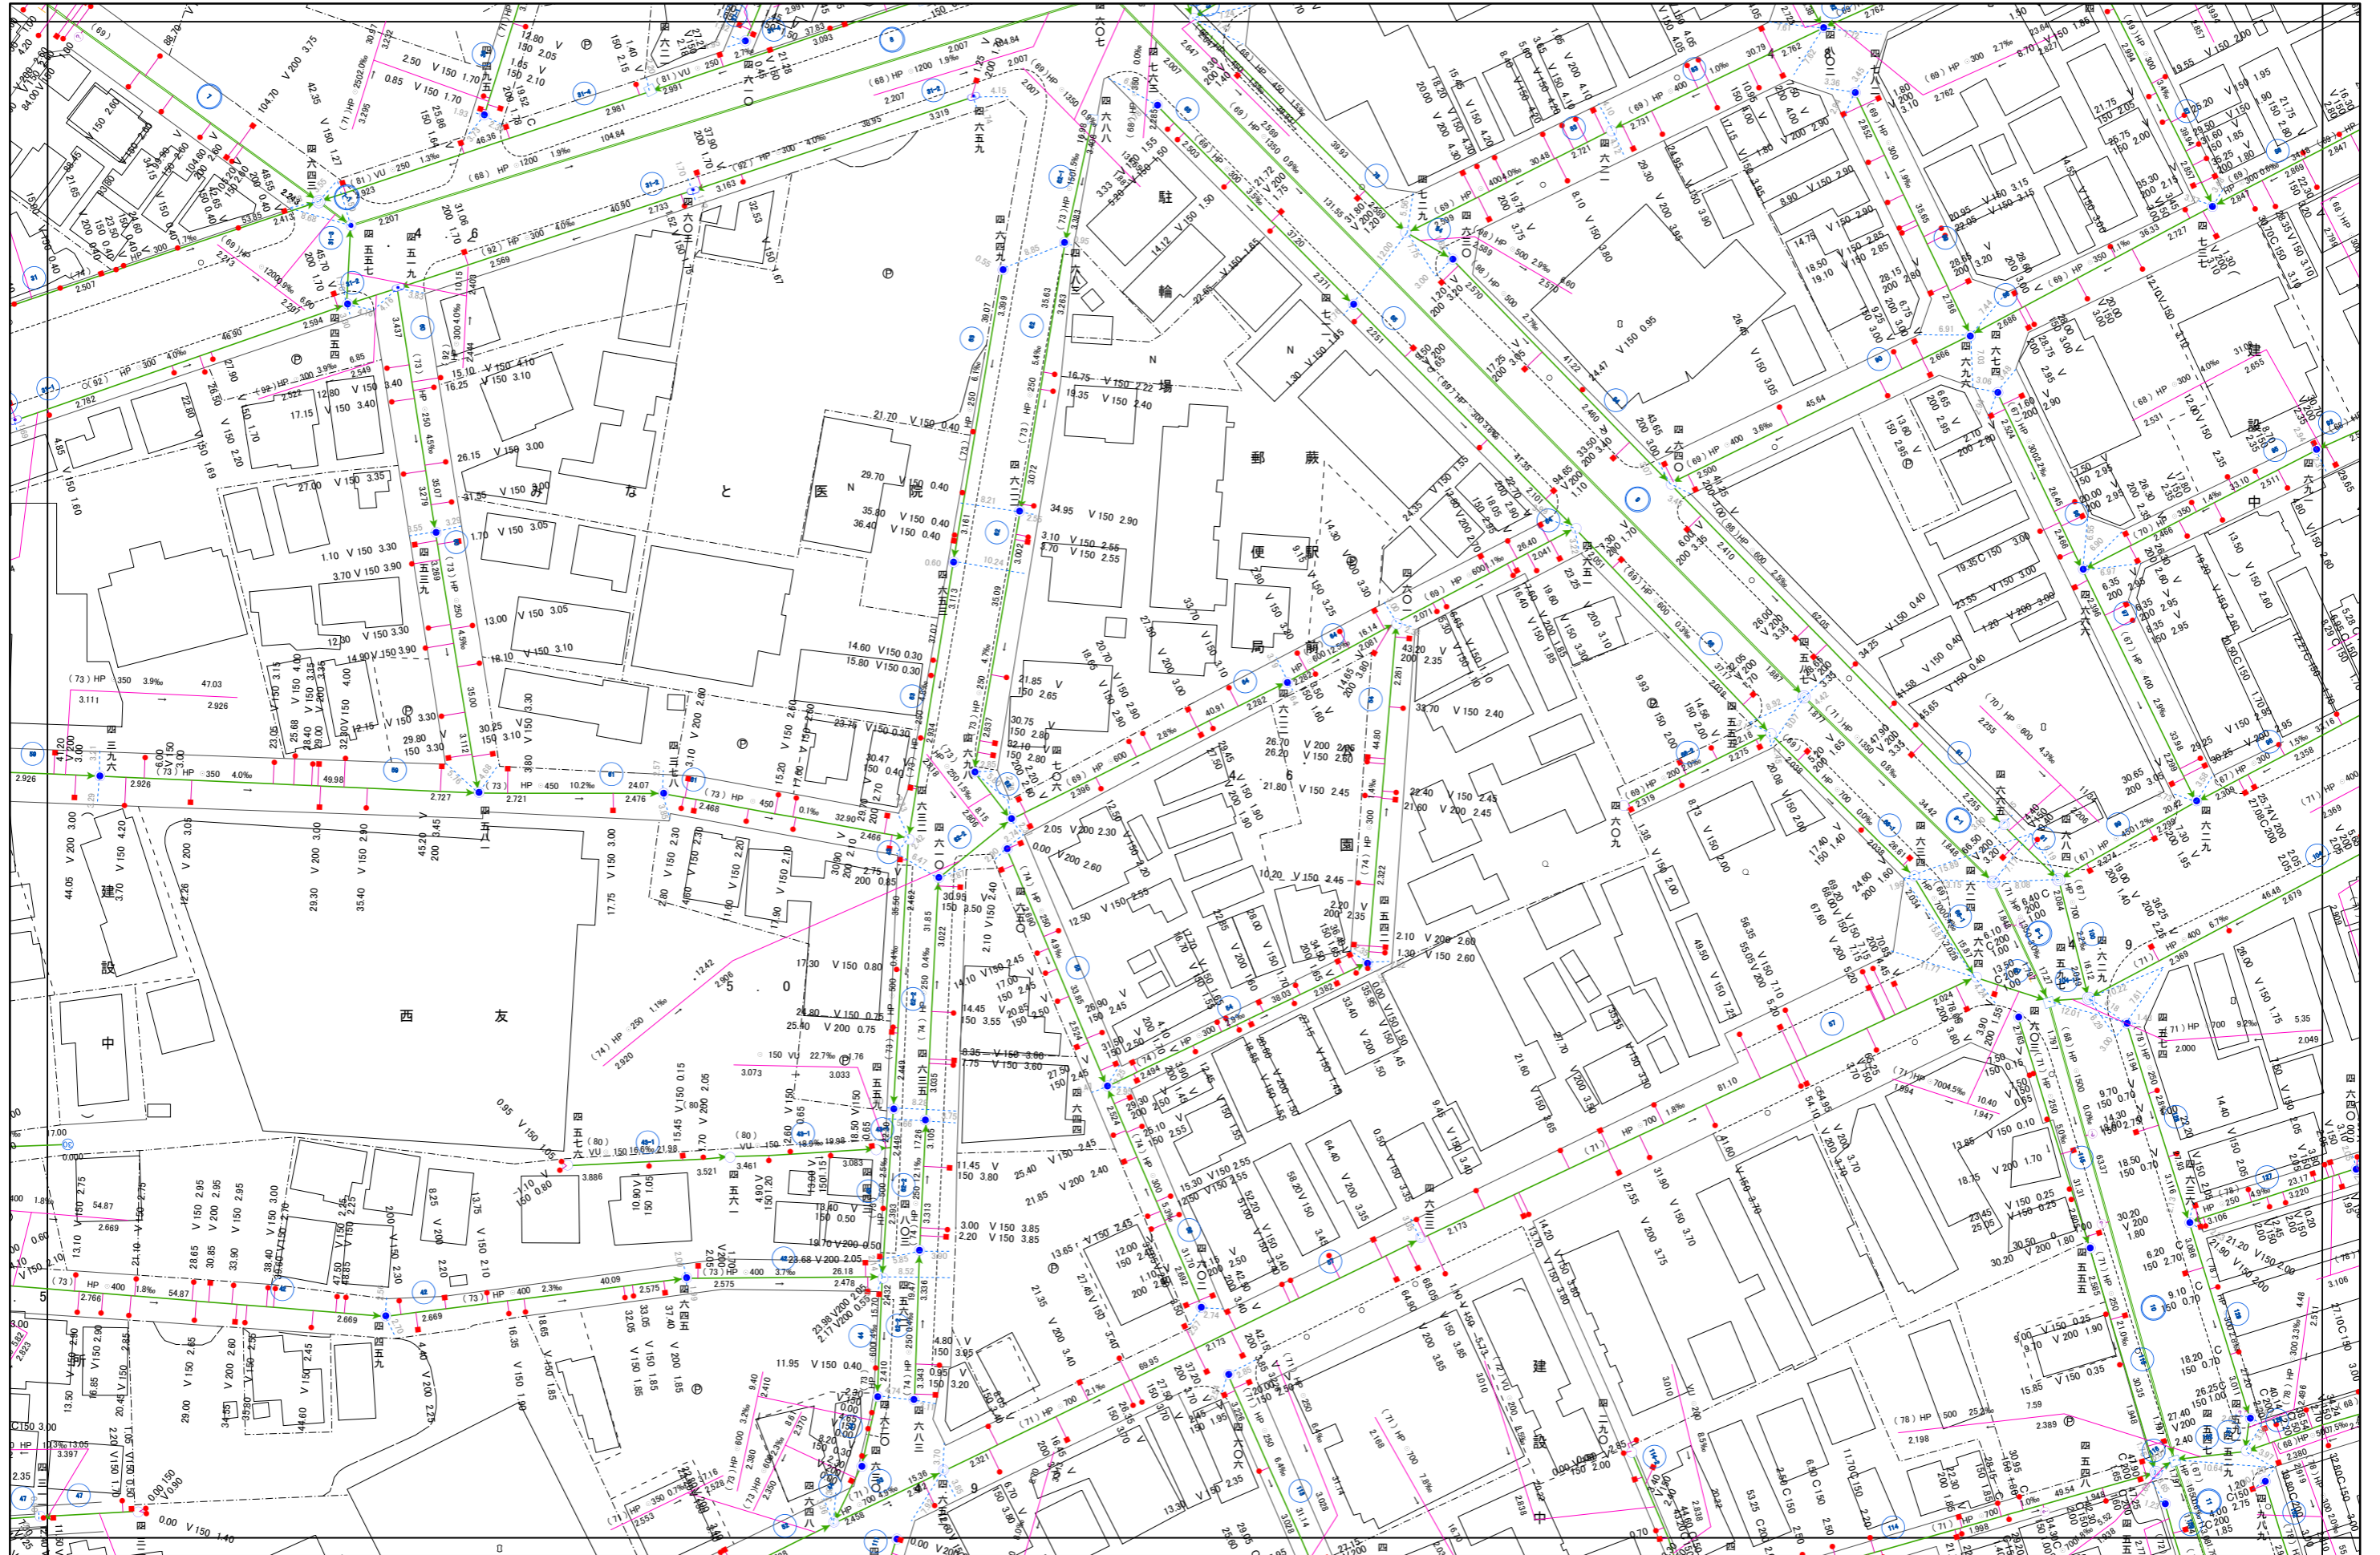


この台帳の情報は、参考であり実際とは異なる場合があります。
建築等に際しては必ず現地調査をし、正確な位置を確認してください。

蕨市公共下水道台帳施設平面図

参考



G-11	H-11	I-11
G-10	H-10	I-10
G-09	H-09	I-09

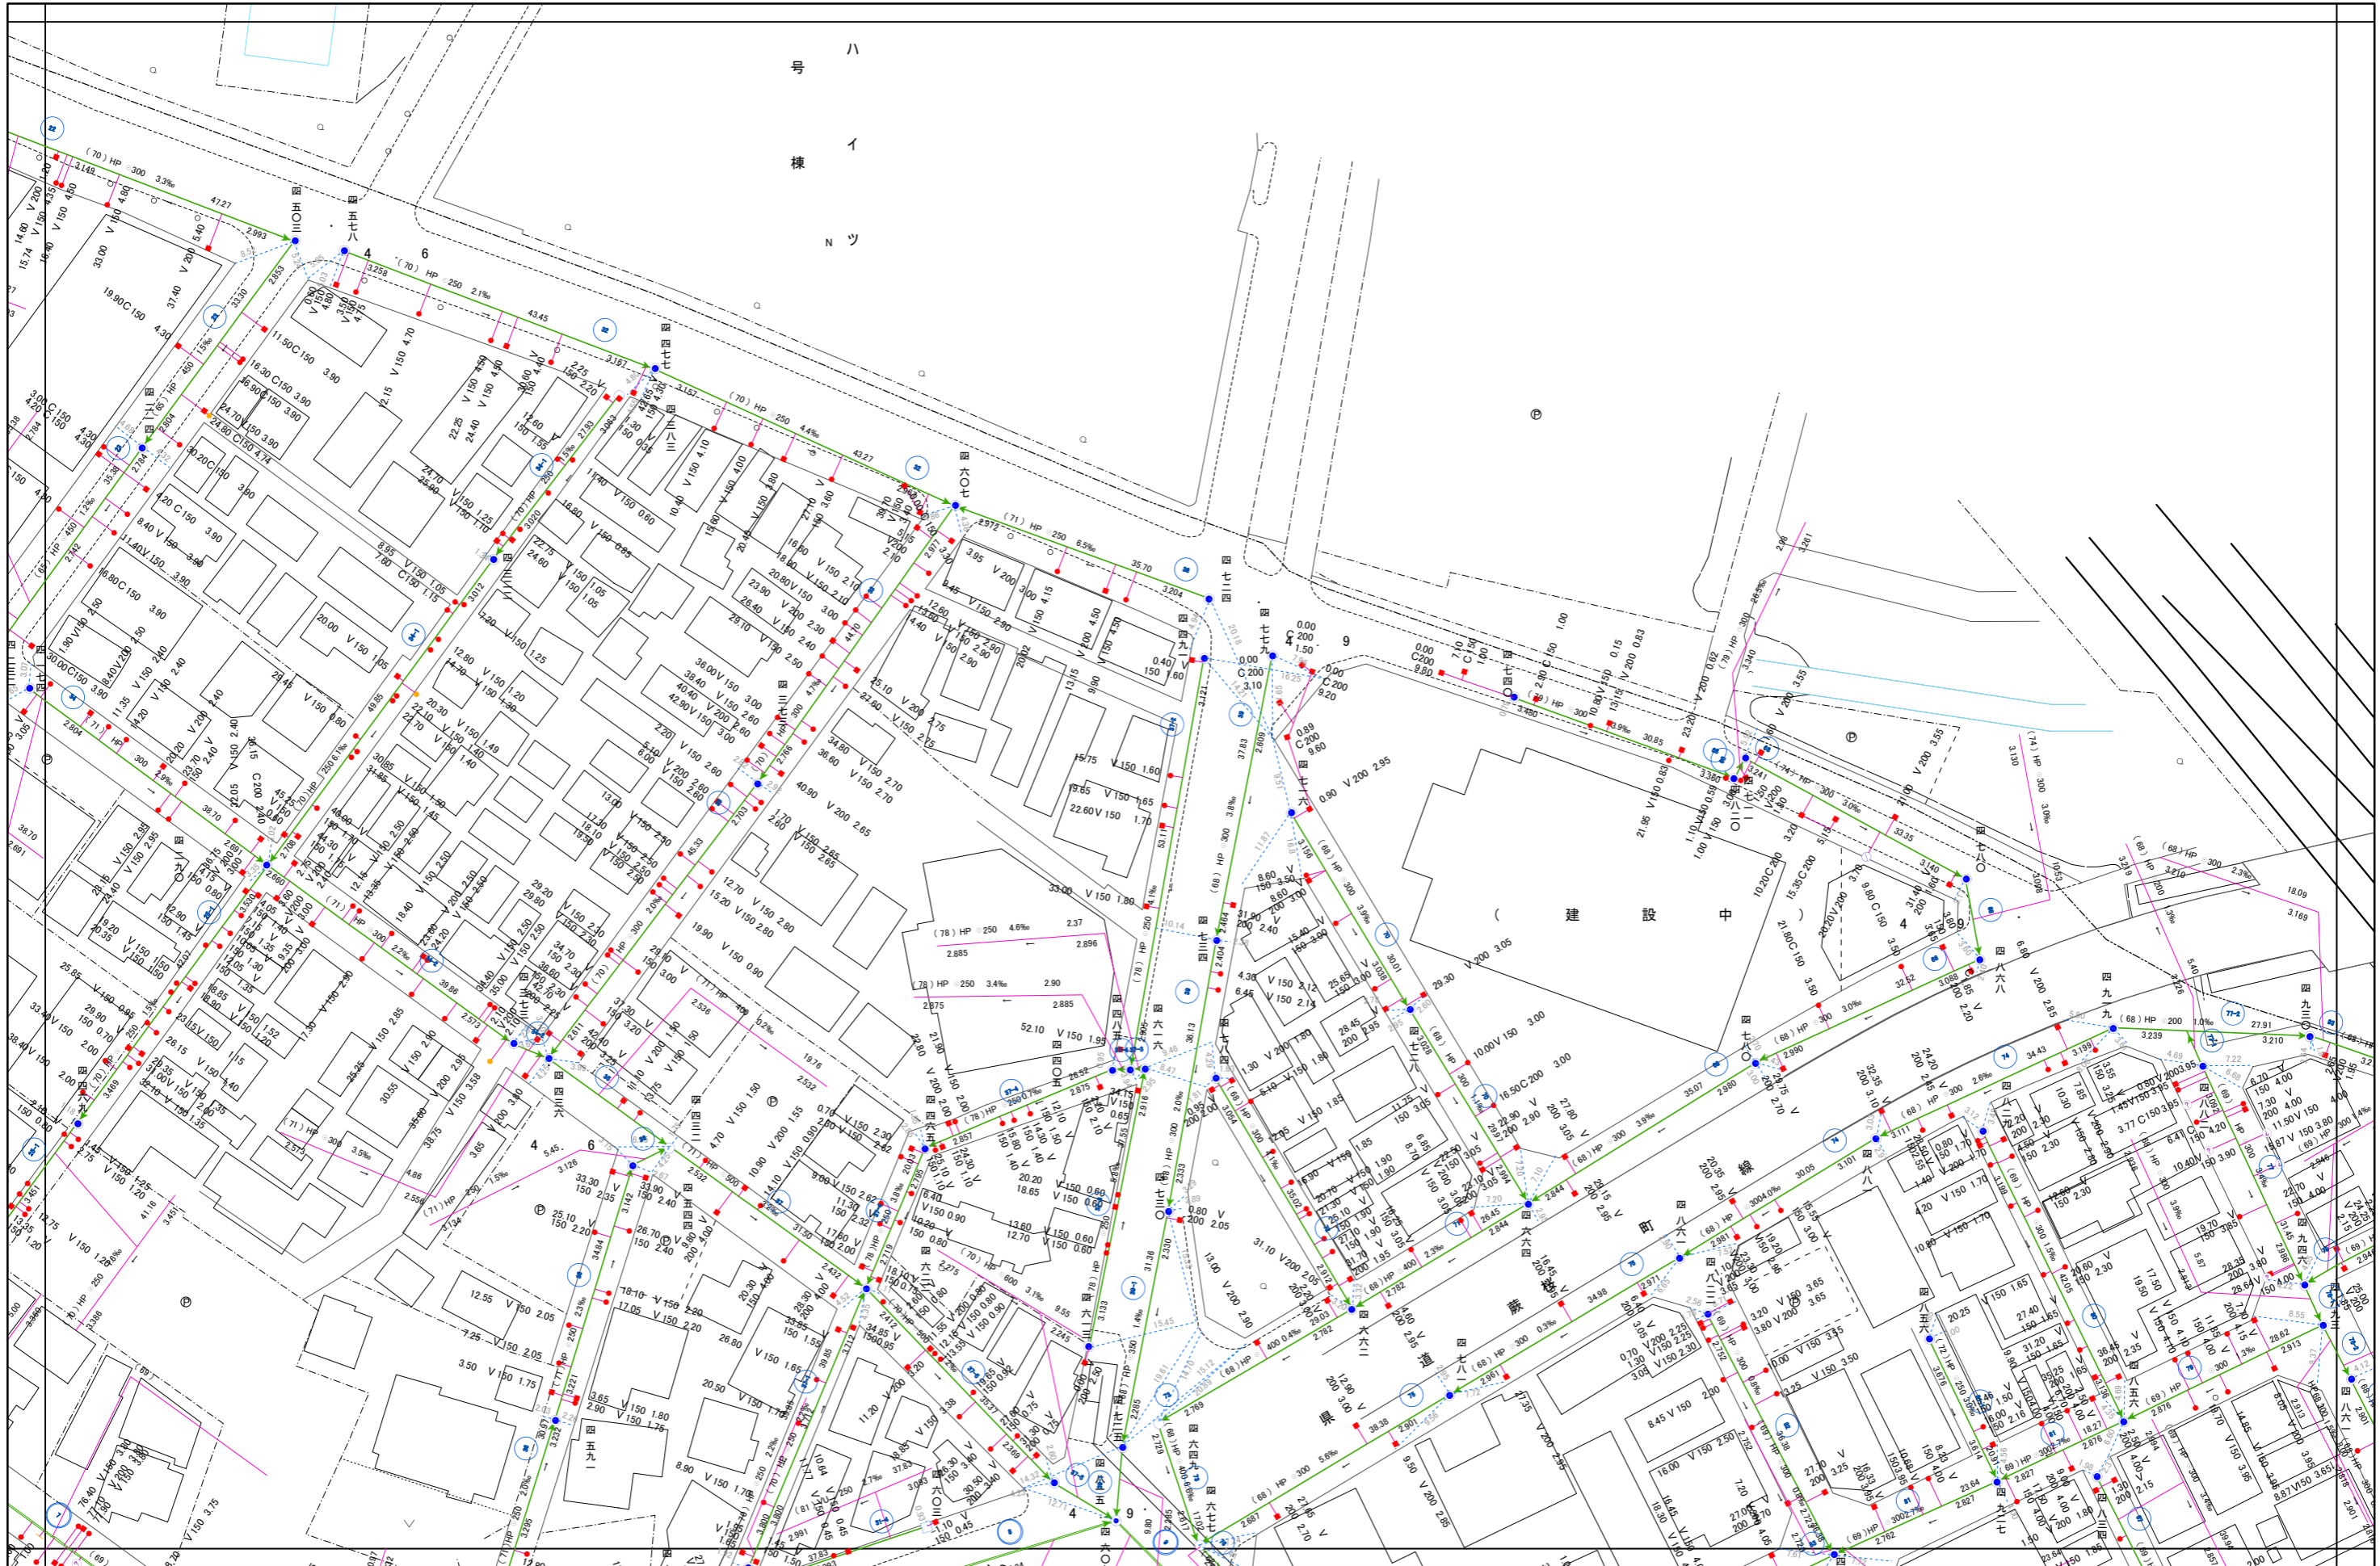


この台帳の情報は、参考であり実際とは異なる場合があります。
建築等に際しては必ず現地調査をし、正確な位置を確認してください。

蕨市公共下水道台帳施設平面図

参考

H-02	I-02	J-02
H-01	I-01	J-01

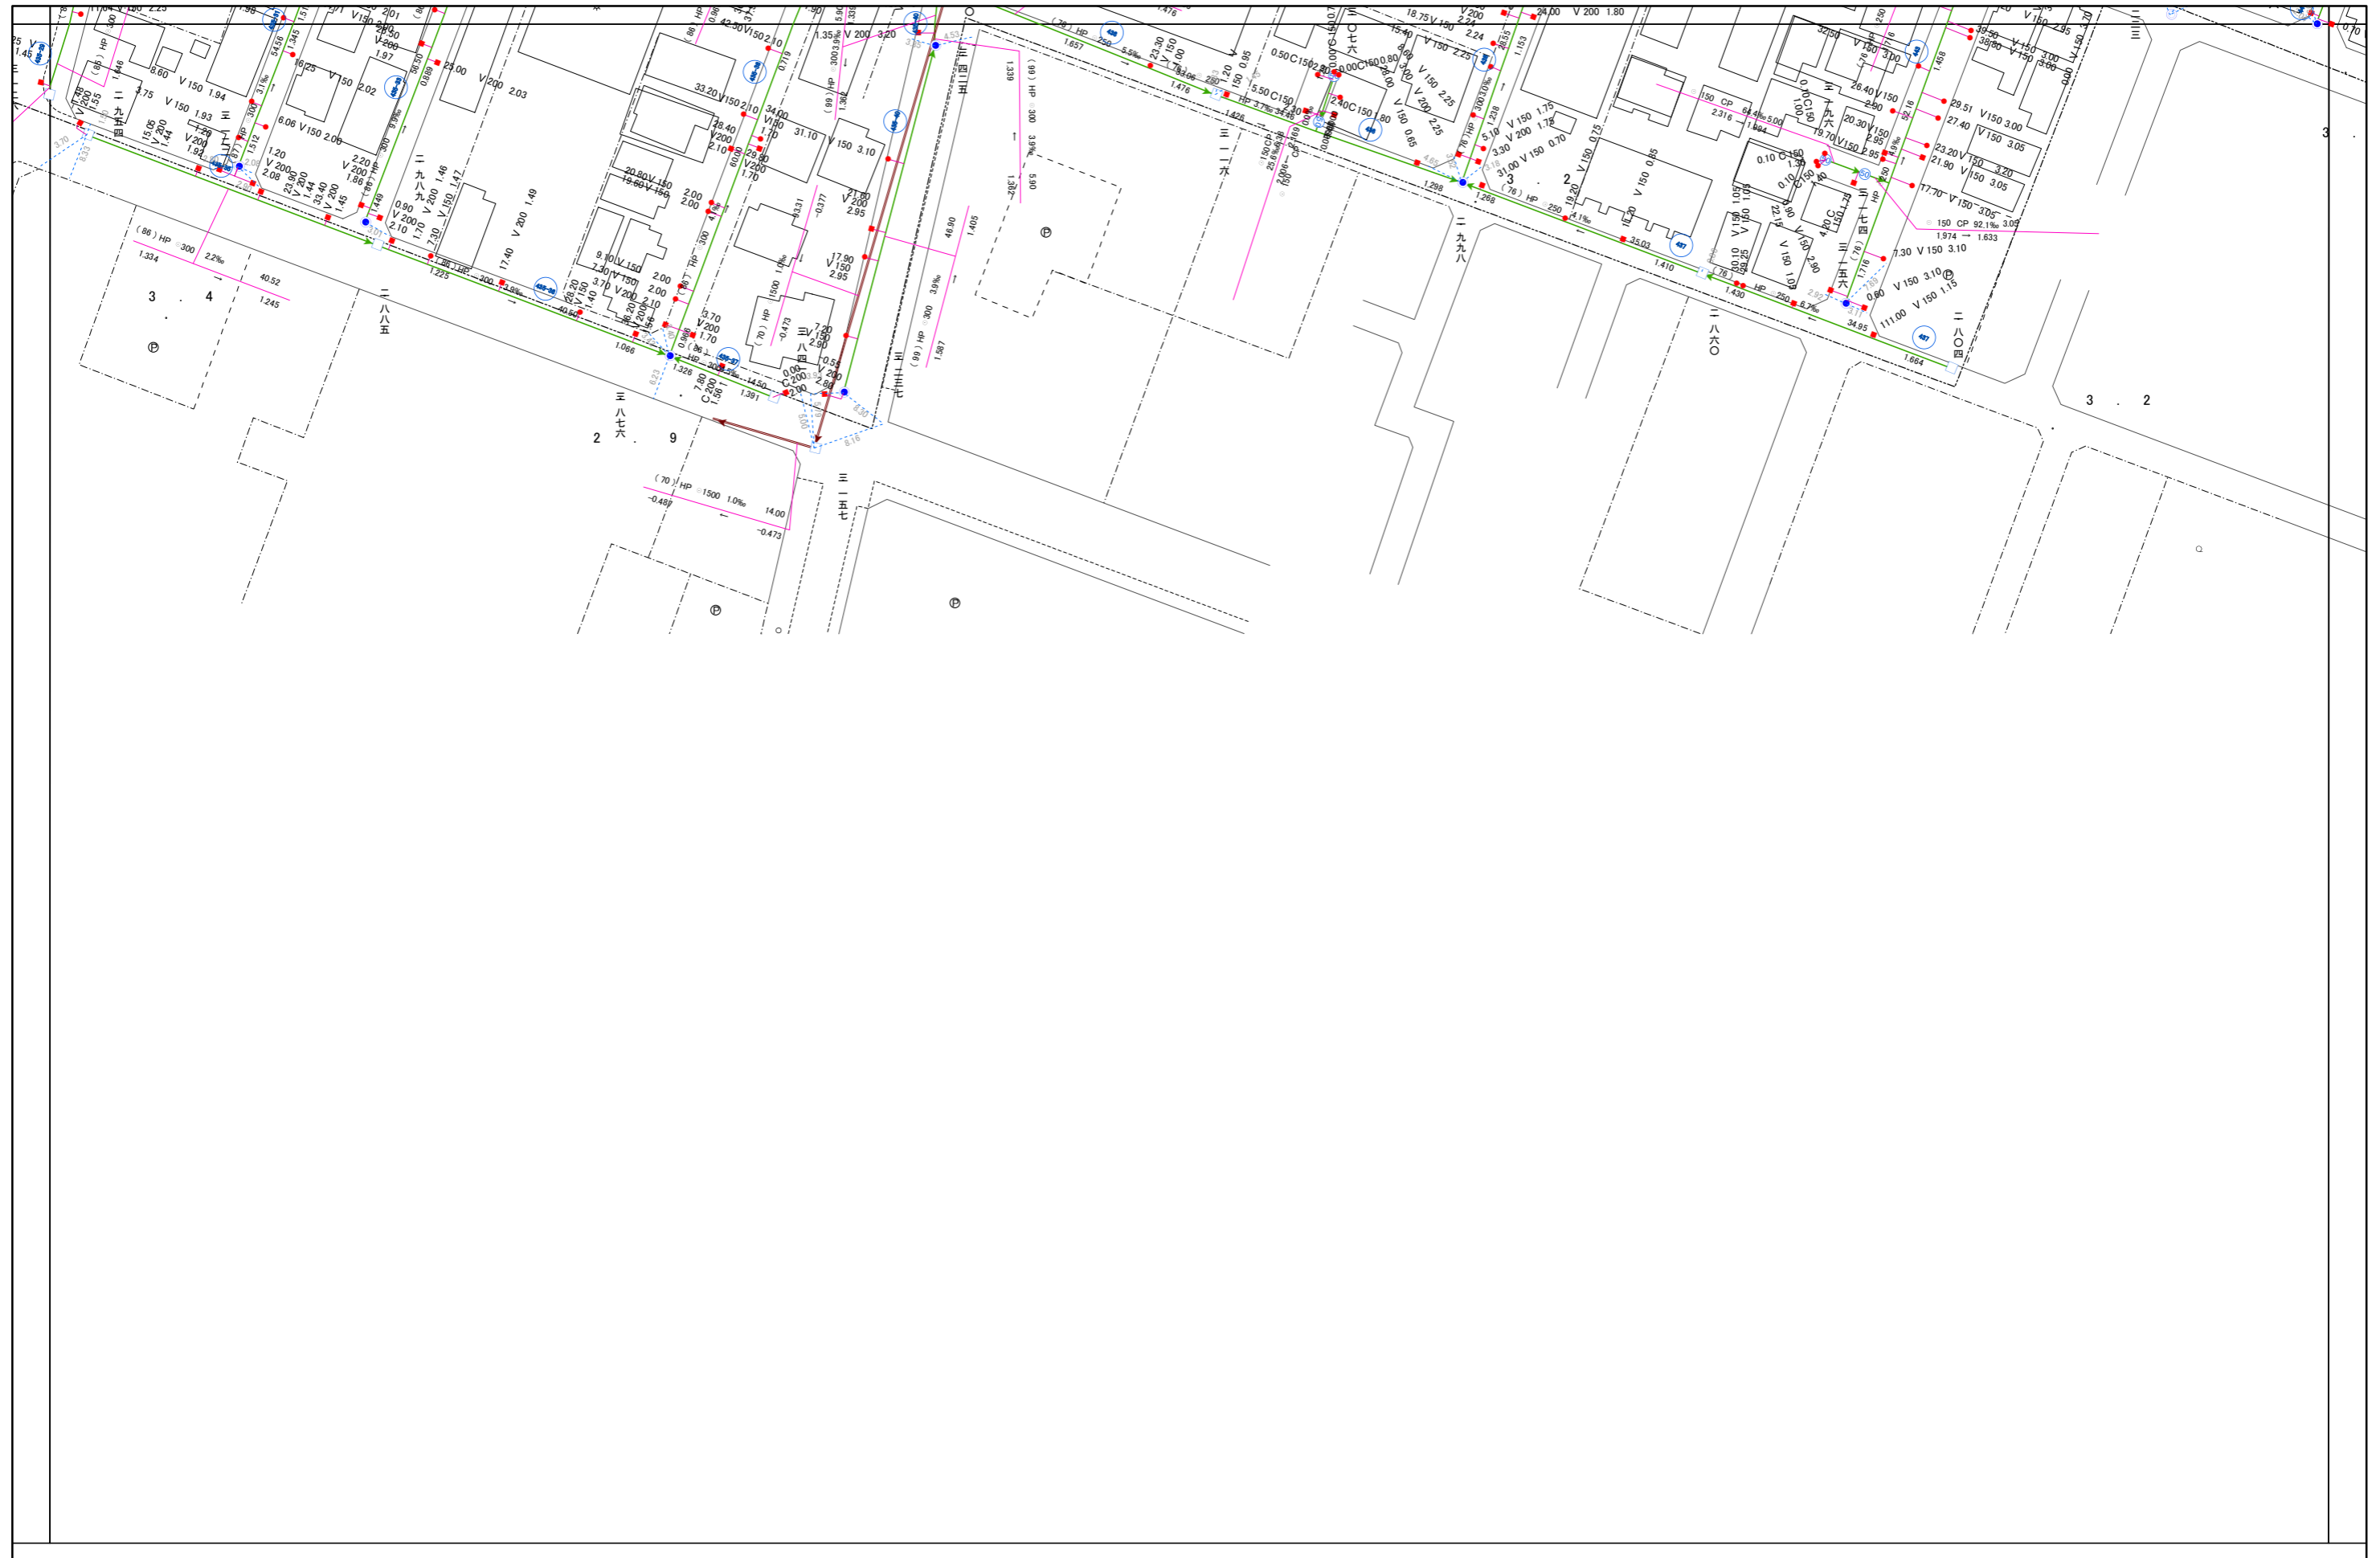

この台帳の情報は、参考であり実際とは異なる場合があります。
建築等に際しては必ず現地調査をし、正確な位置を確認してください。

蕨市公共下水道台帳施設平面図

参考

H-03	I-03	J-03
H-02	I-02	J-02
H-01	I-01	J-01




この台帳の情報、参考であり実際とは異なる場合があります。
建築等に際しては必ず現地調査をし、正確な位置を確認してください。

蕨市公共下水道台帳施設平面図

参考

H-04	I-04	J-04
H-03	I-03	J-03
H-02	I-02	J-02

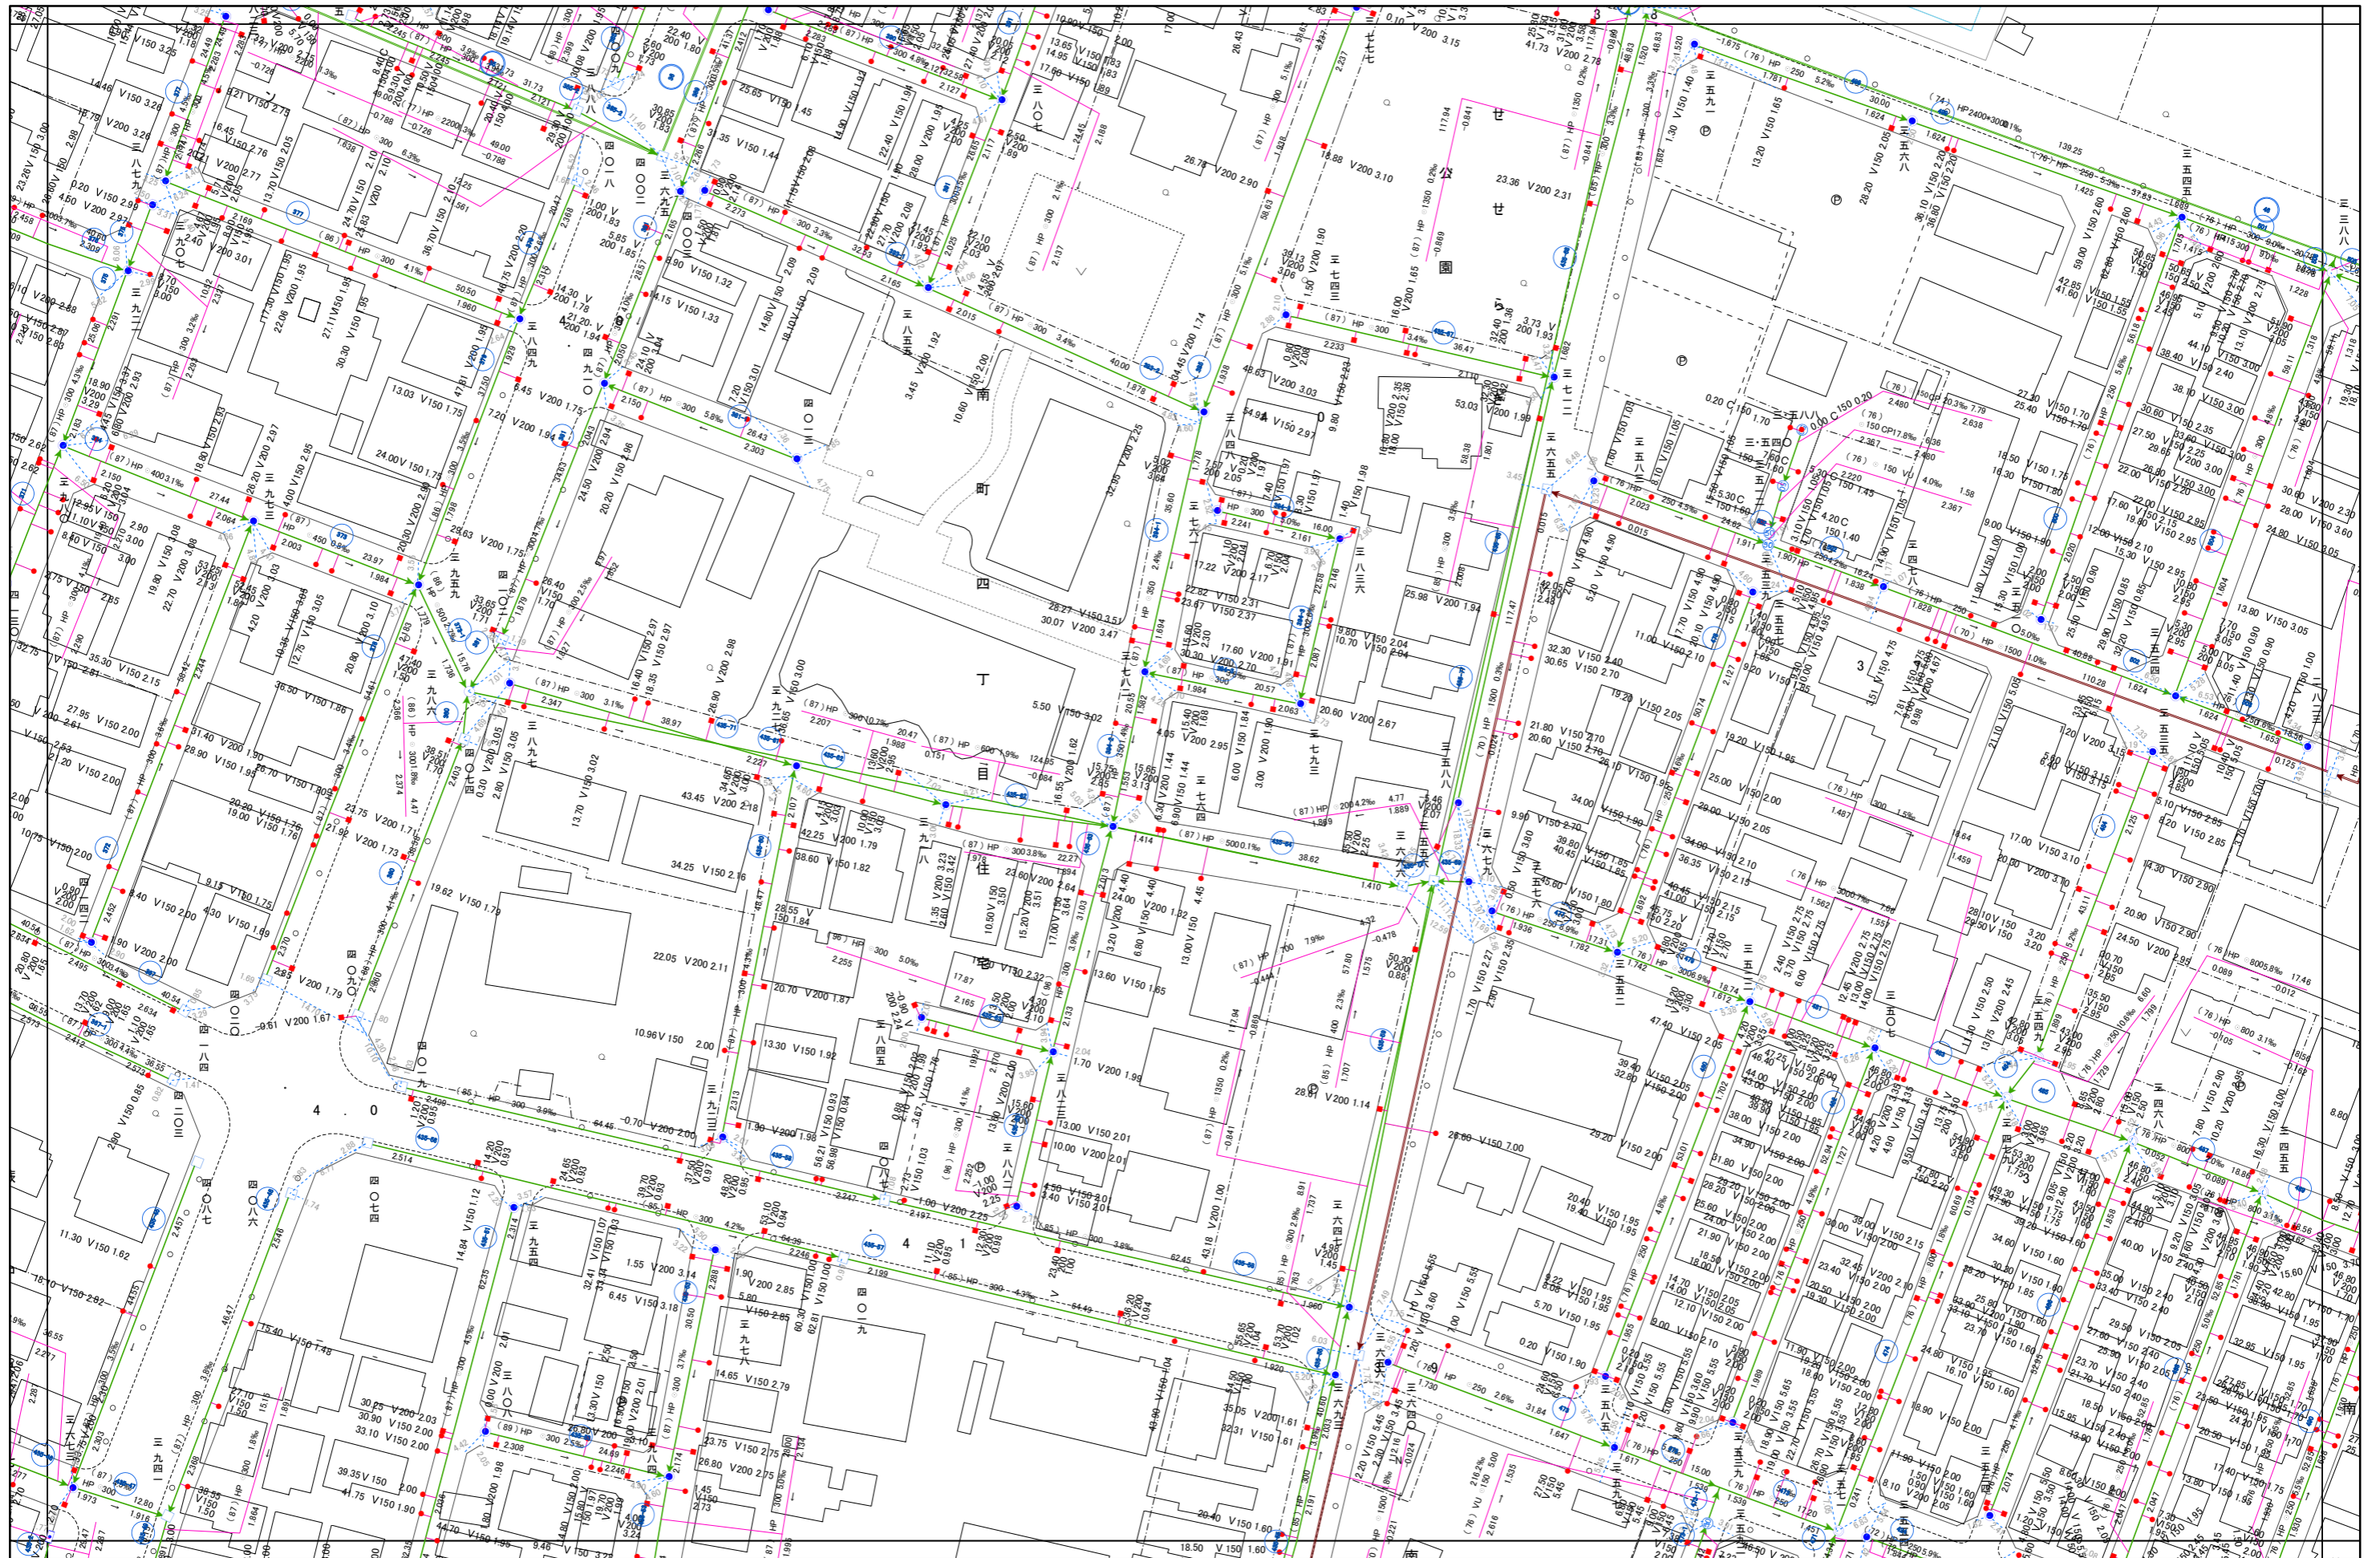


この台帳の情報は、参考であり実際とは異なる場合があります。
建築等に際しては必ず現地調査をし、正確な位置を確認してください。

蕨市公共下水道台帳施設平面図

参考

H-05	I-05	J-05
H-04	I-04	J-04
H-03	I-03	J-03

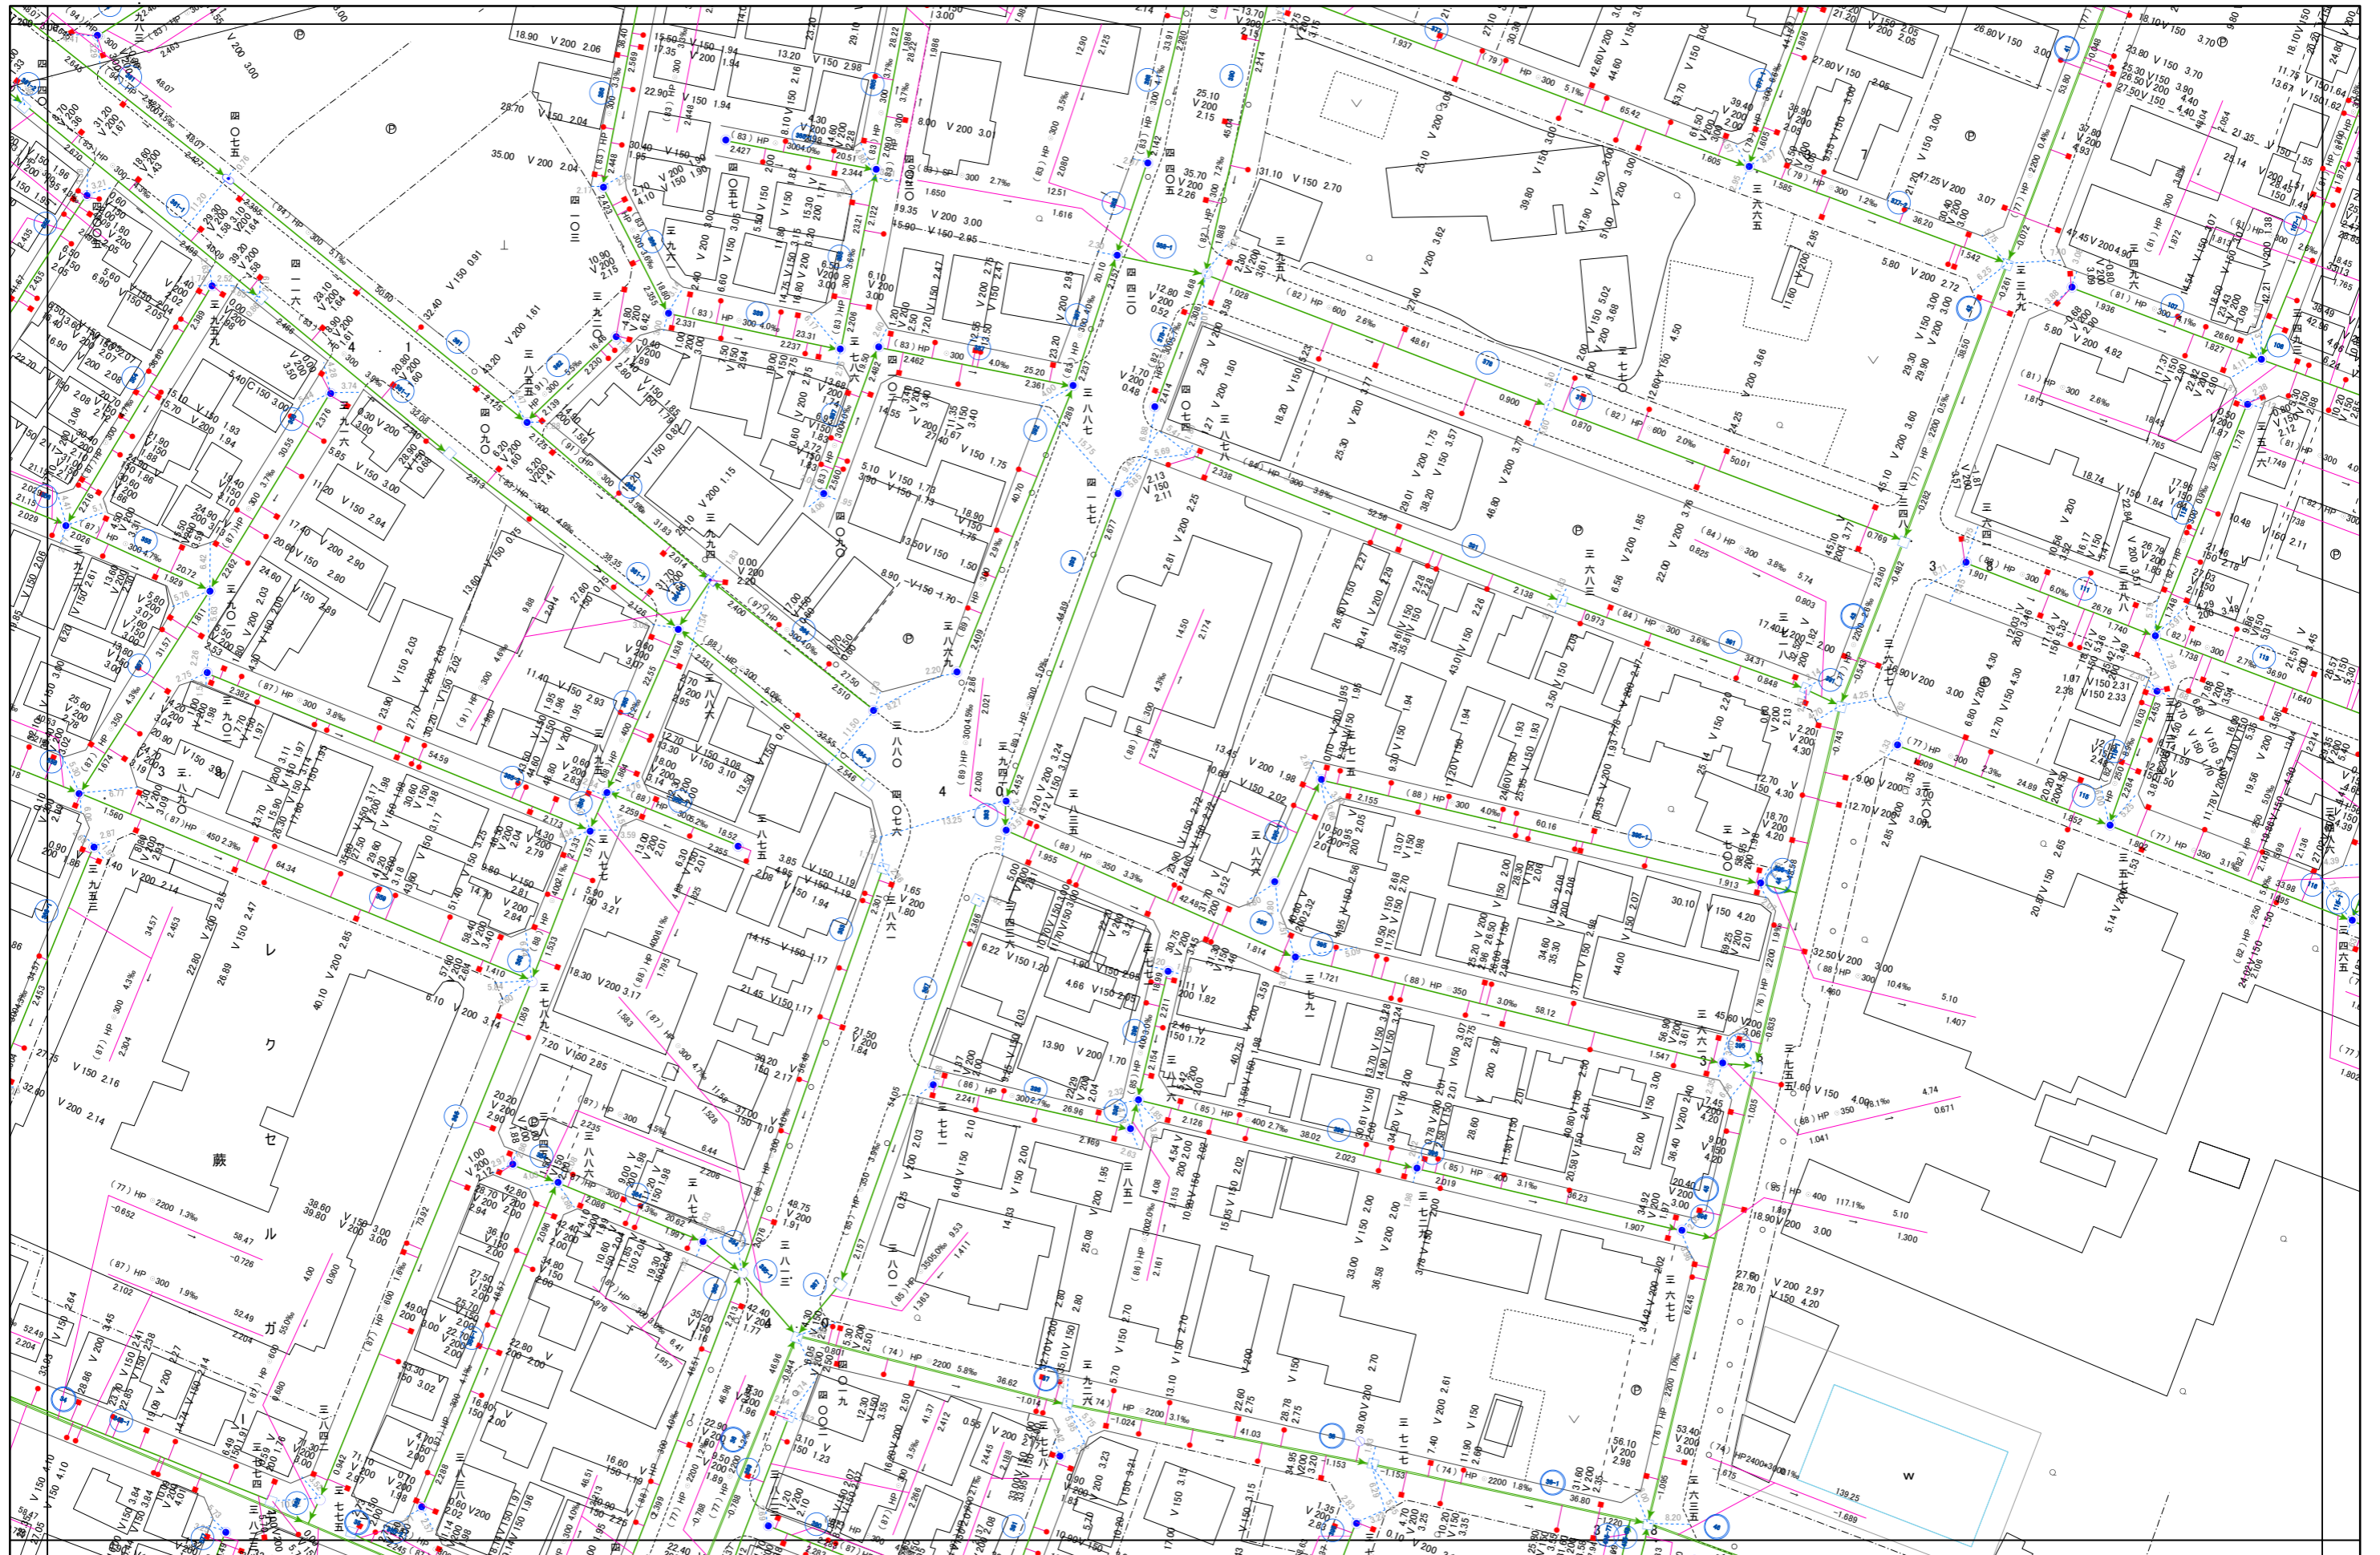


この台帳の情報は、参考であり実際とは異なる場合があります。
建築等に際しては必ず現地調査をし、正確な位置を確認してください。

蕨市公共下水道台帳施設平面図

参考

H-06	I-06	J-06
H-05	I-05	J-05
H-04	I-04	J-04

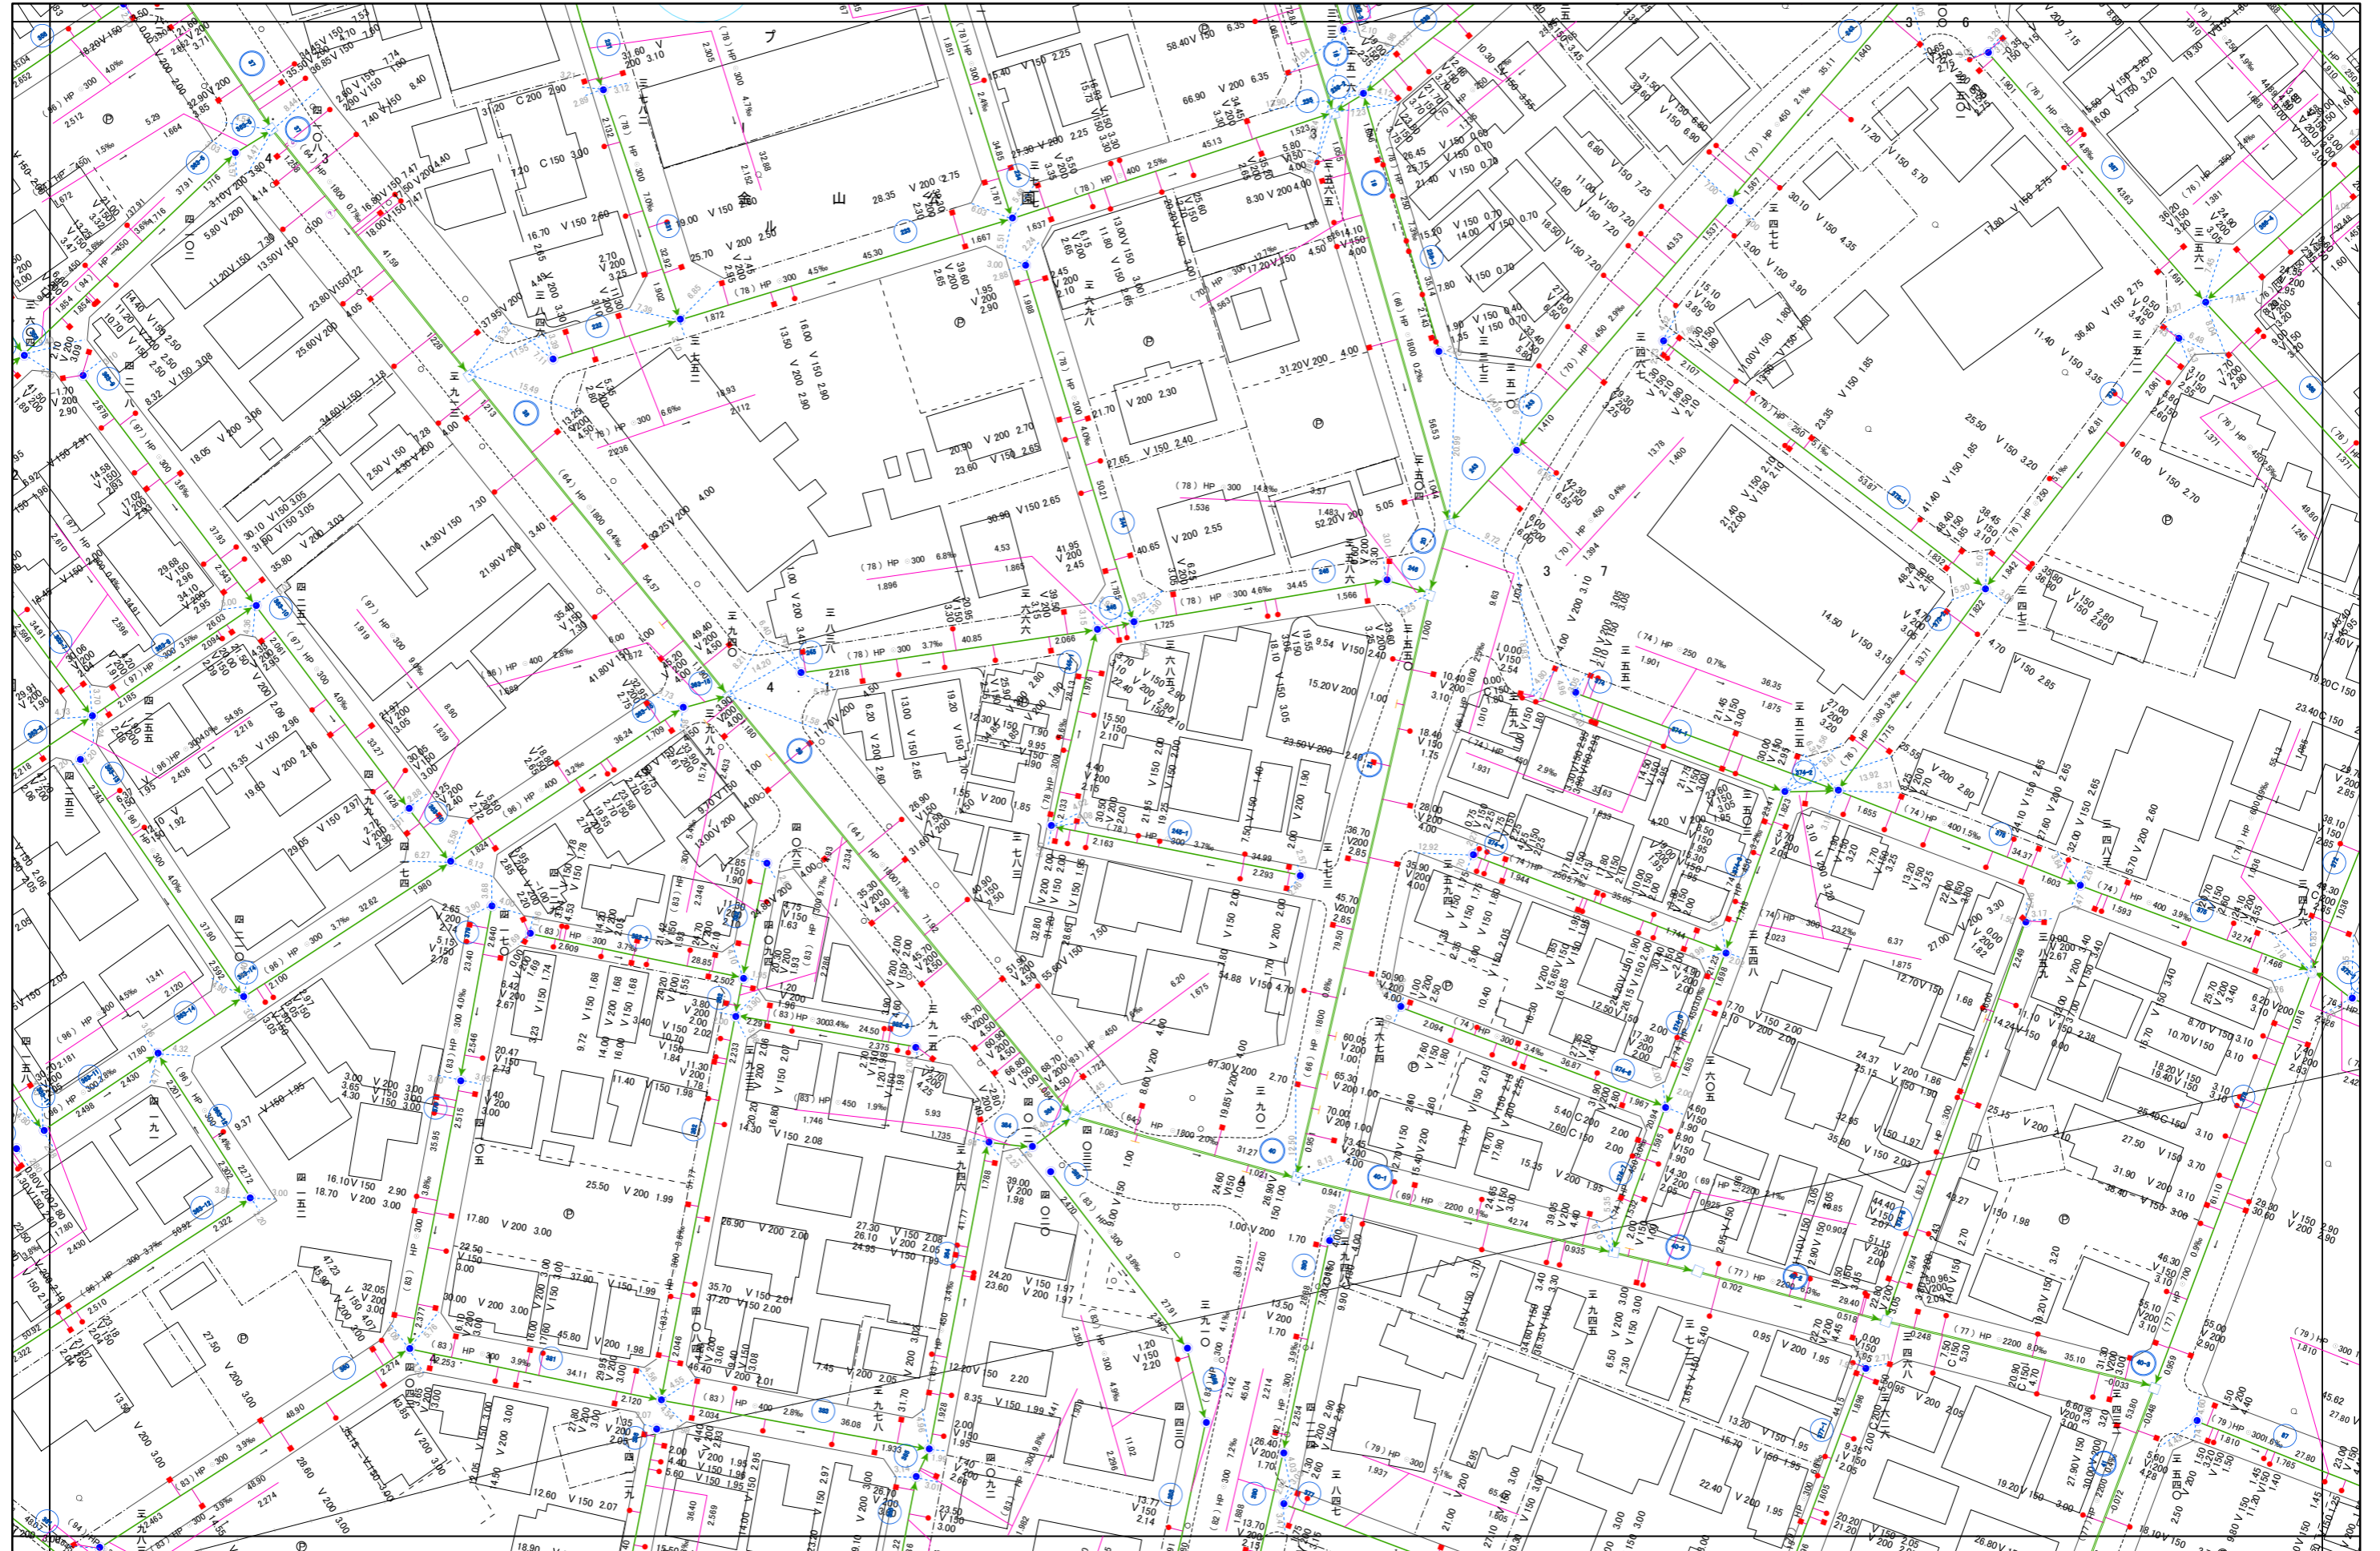


この台帳の情報、参考であり実際とは異なる場合があります。
建築等に際しては必ず現地調査をし、正確な位置を確認してください。

蕨市公共下水道台帳施設平面図

参考

H-07	I-07	J-07
H-06	I-06	J-06
H-05	I-05	J-05

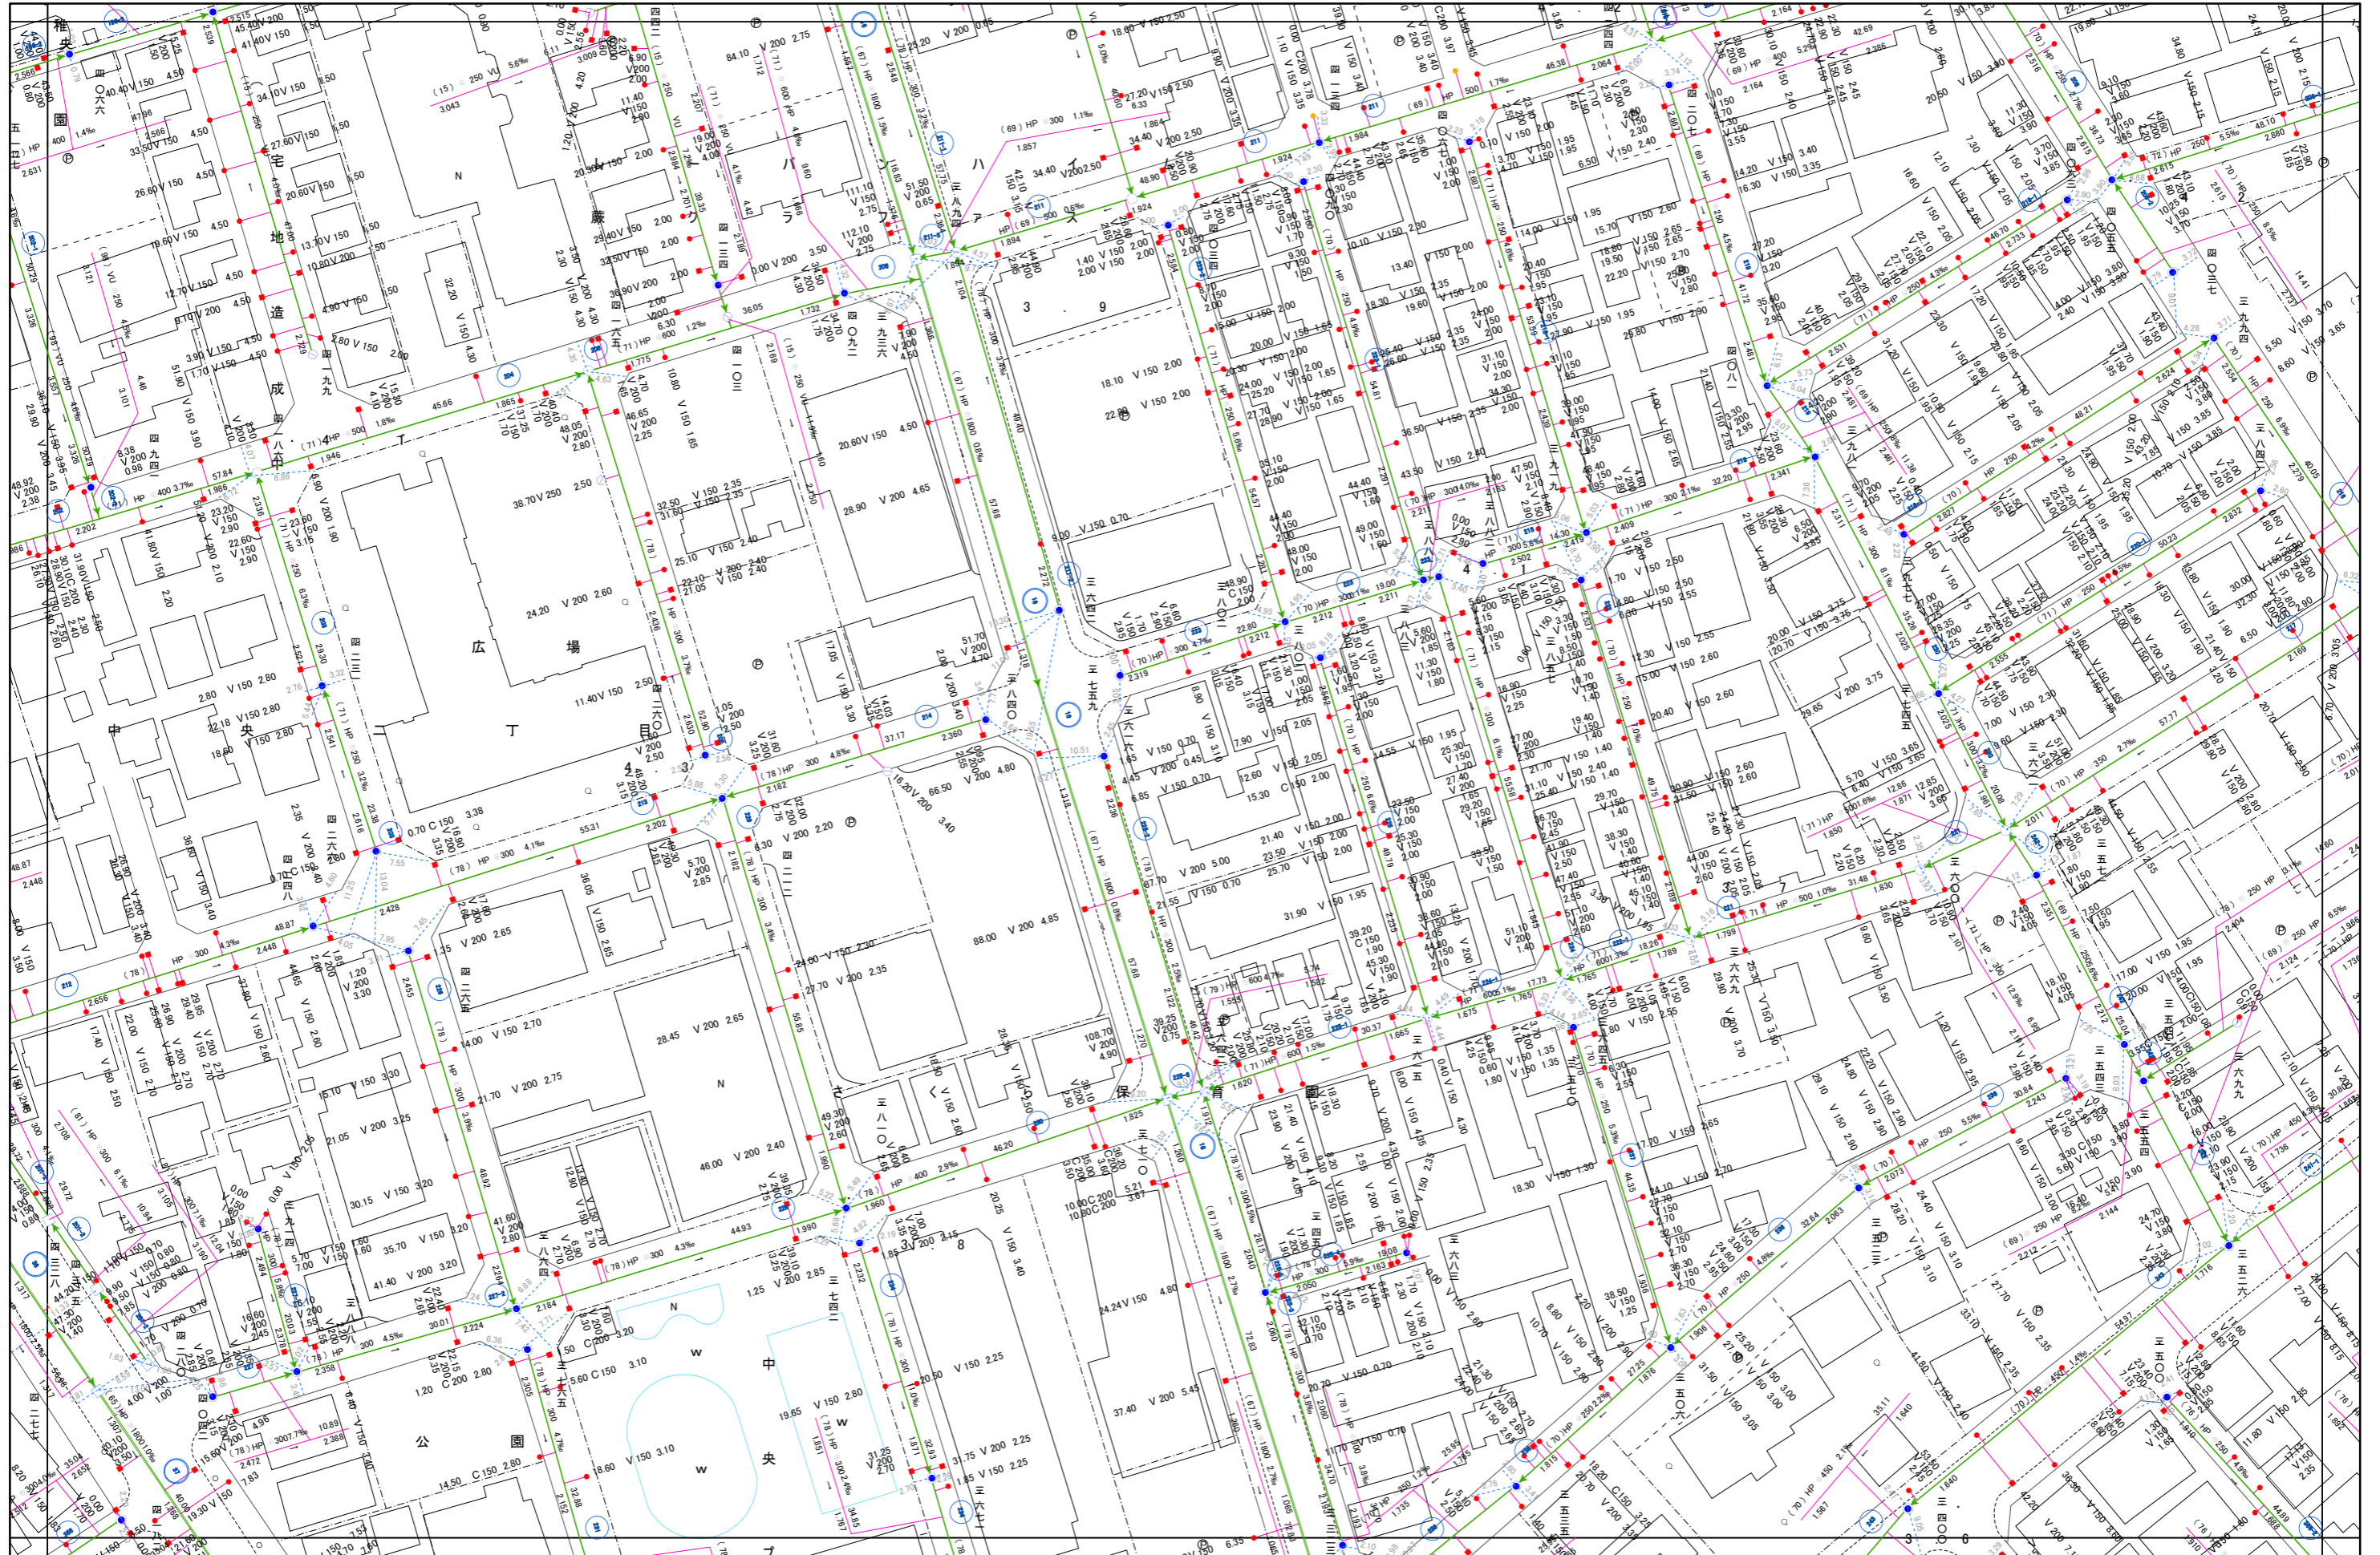


この台帳の情報は、参考であり実際とは異なる場合があります。
建築等に際しては必ず現地調査をし、正確な位置を確認してください。

蕨市公共下水道台帳施設平面図

参考



H-08	I-08	J-08
H-07	I-07	J-07
H-06	I-06	J-06

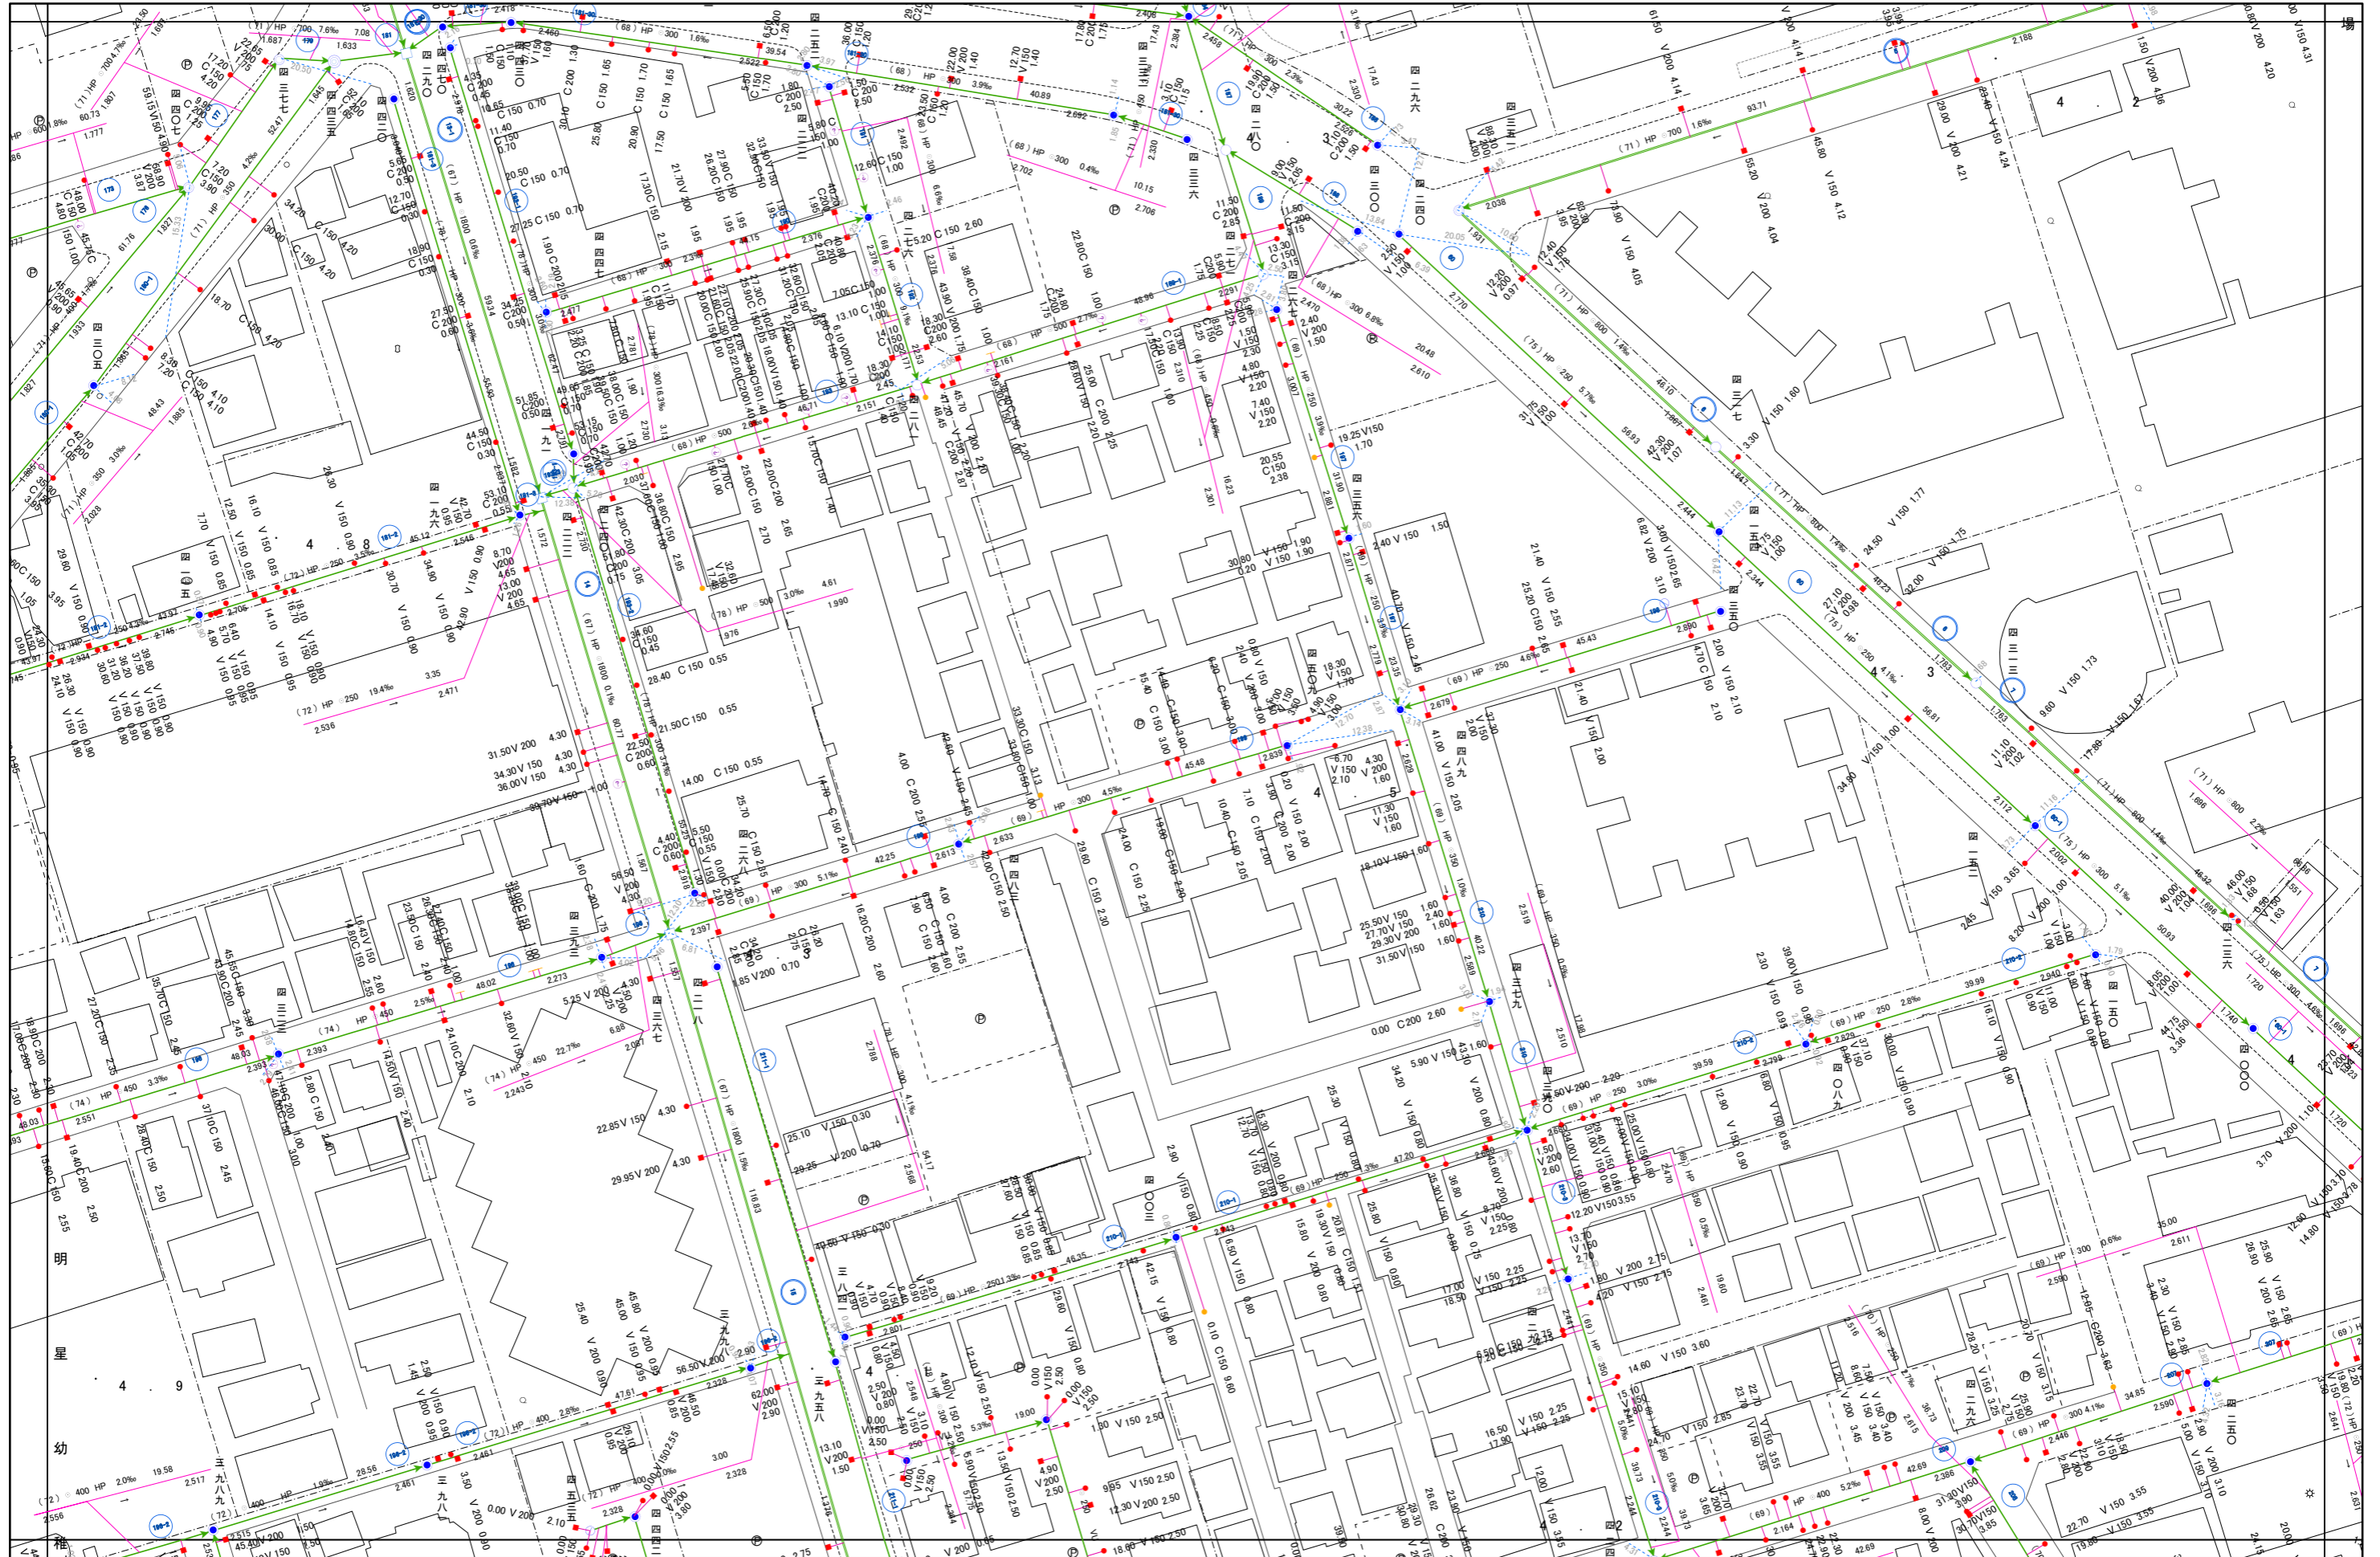


この台帳の情報は、参考であり実際とは異なる場合があります。
建築等に際しては必ず現地調査をし、正確な位置を確認してください。

蕨市公共下水道台帳施設平面図

参考



H-09	I-09	J-09
H-08	I-08	J-08
H-07	I-07	J-07

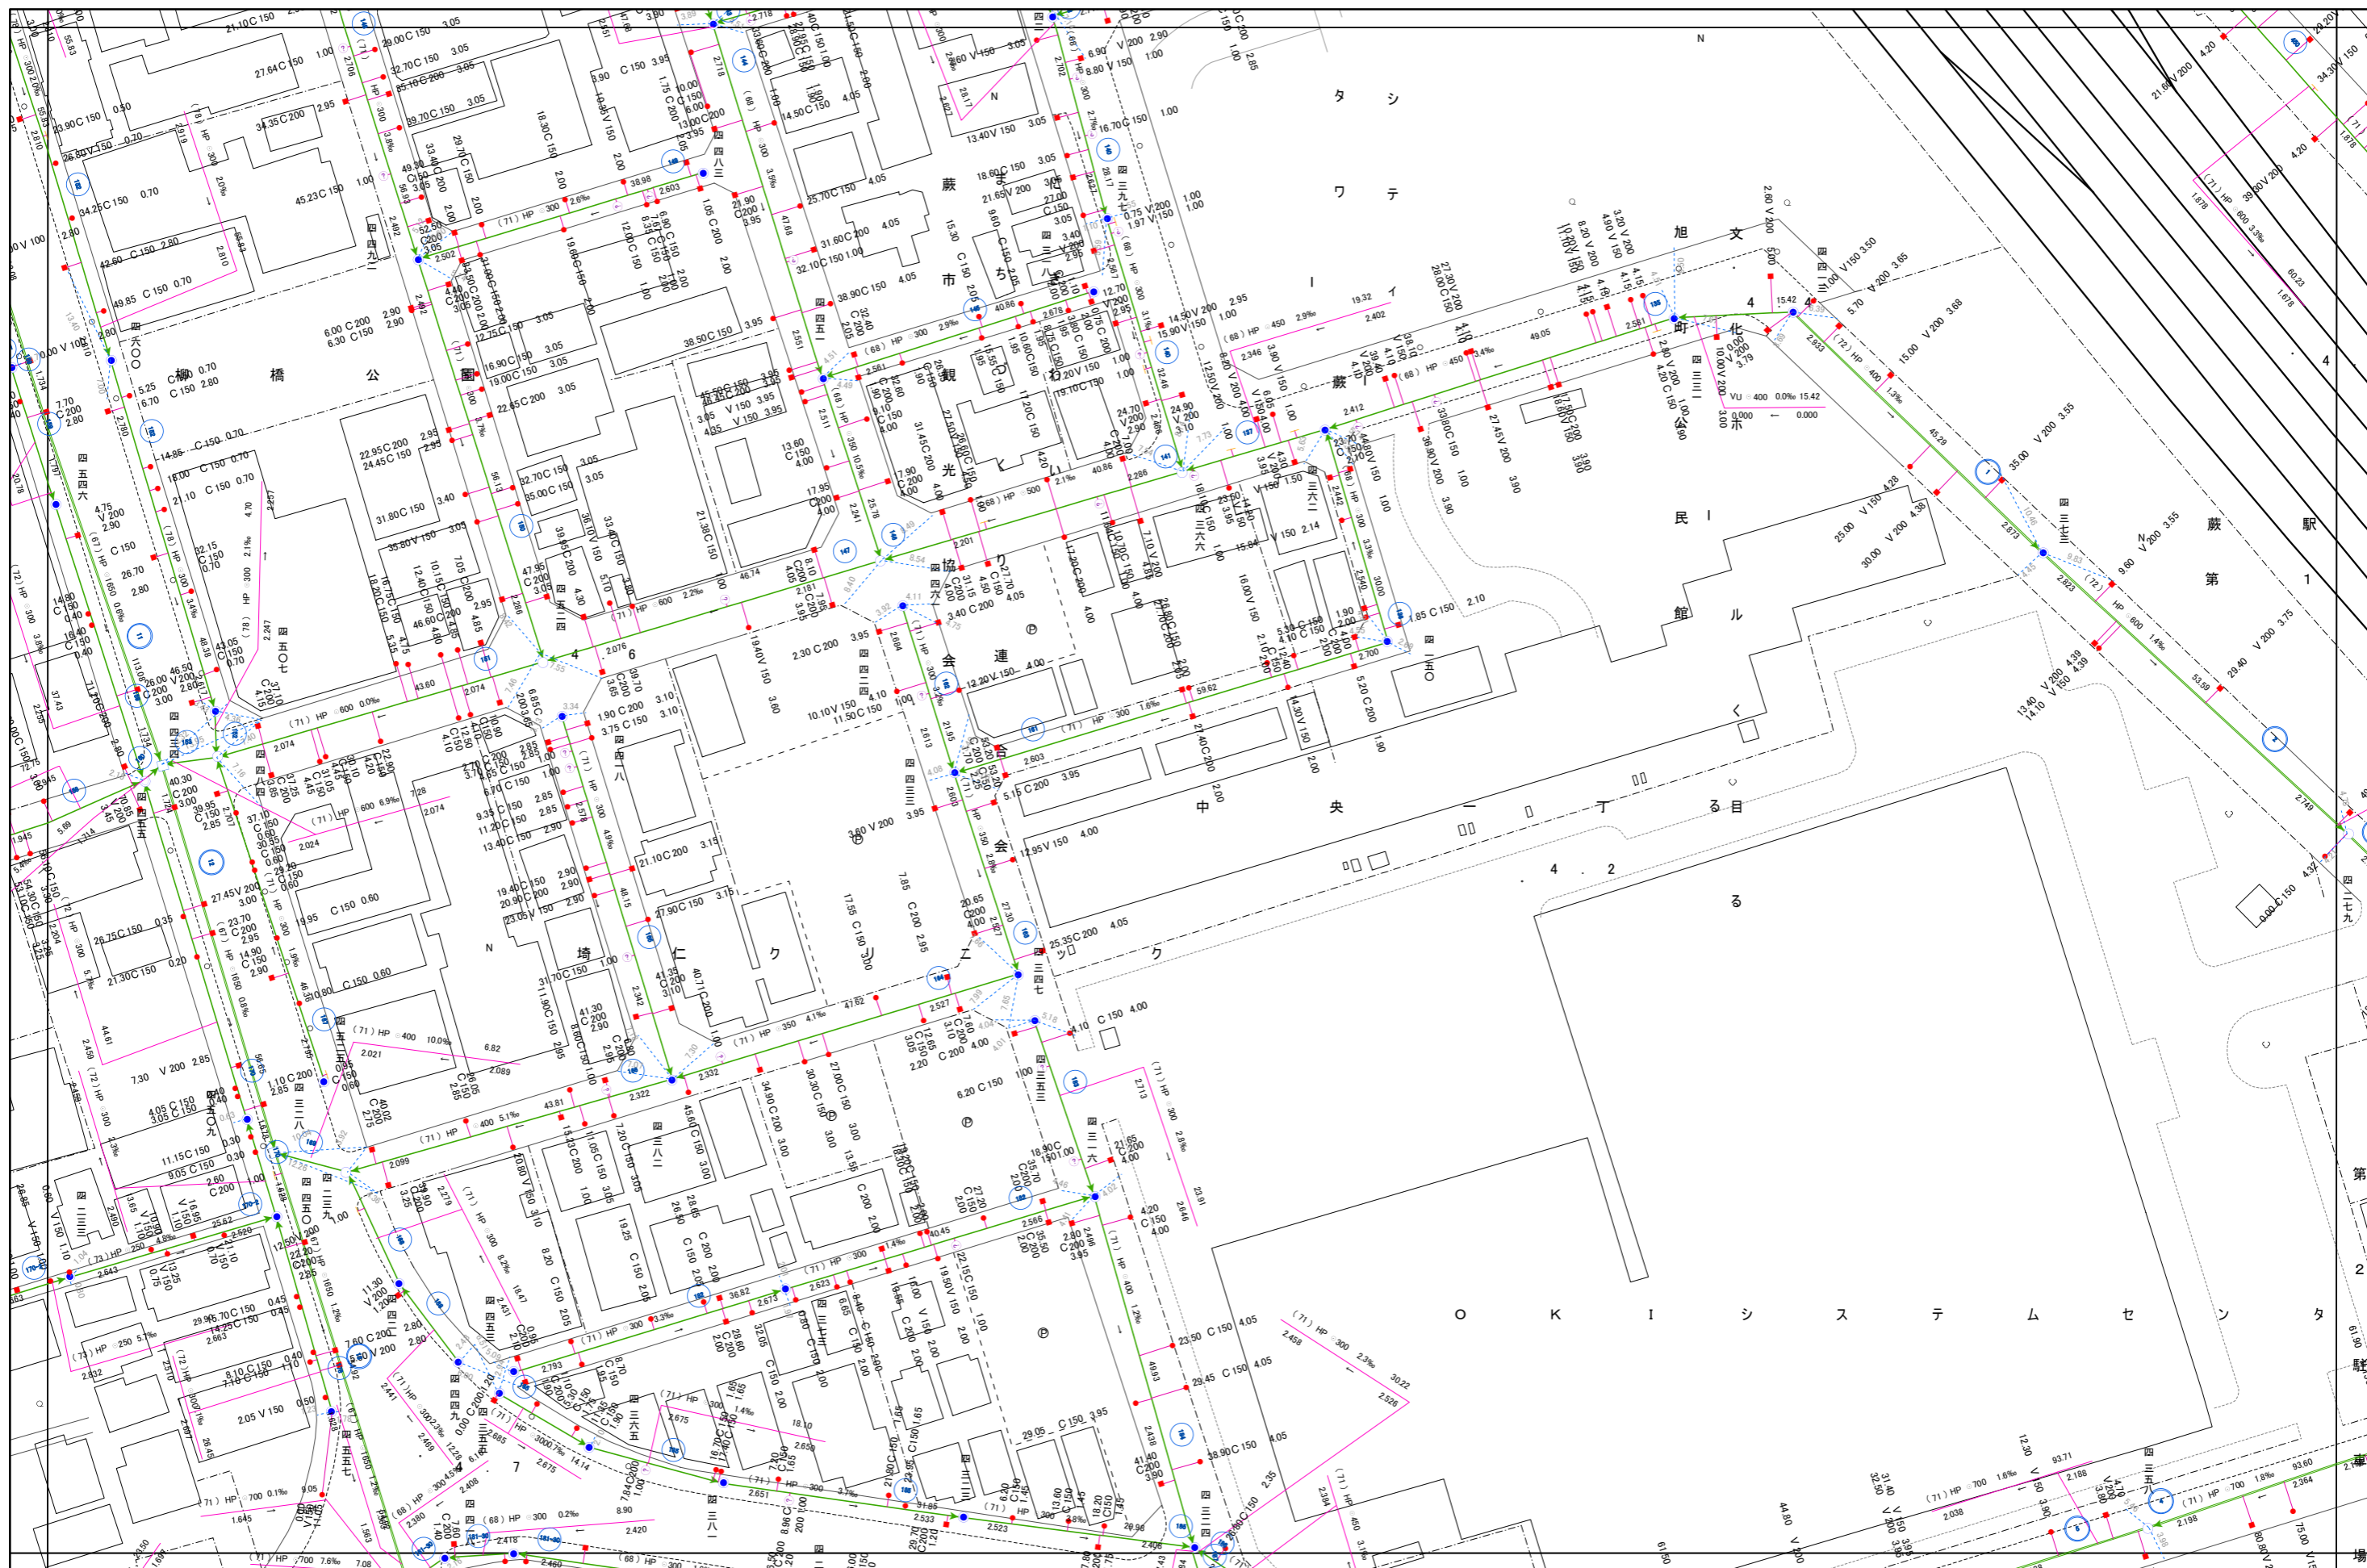


この台帳の情報は、参考であり実際とは異なる場合があります。
建築等に際しては必ず現地調査をし、正確な位置を確認してください。

蕨市公共下水道台帳施設平面図

参考

H-10	I-10	J-10
H-09	I-09	J-09
H-08	I-08	J-08

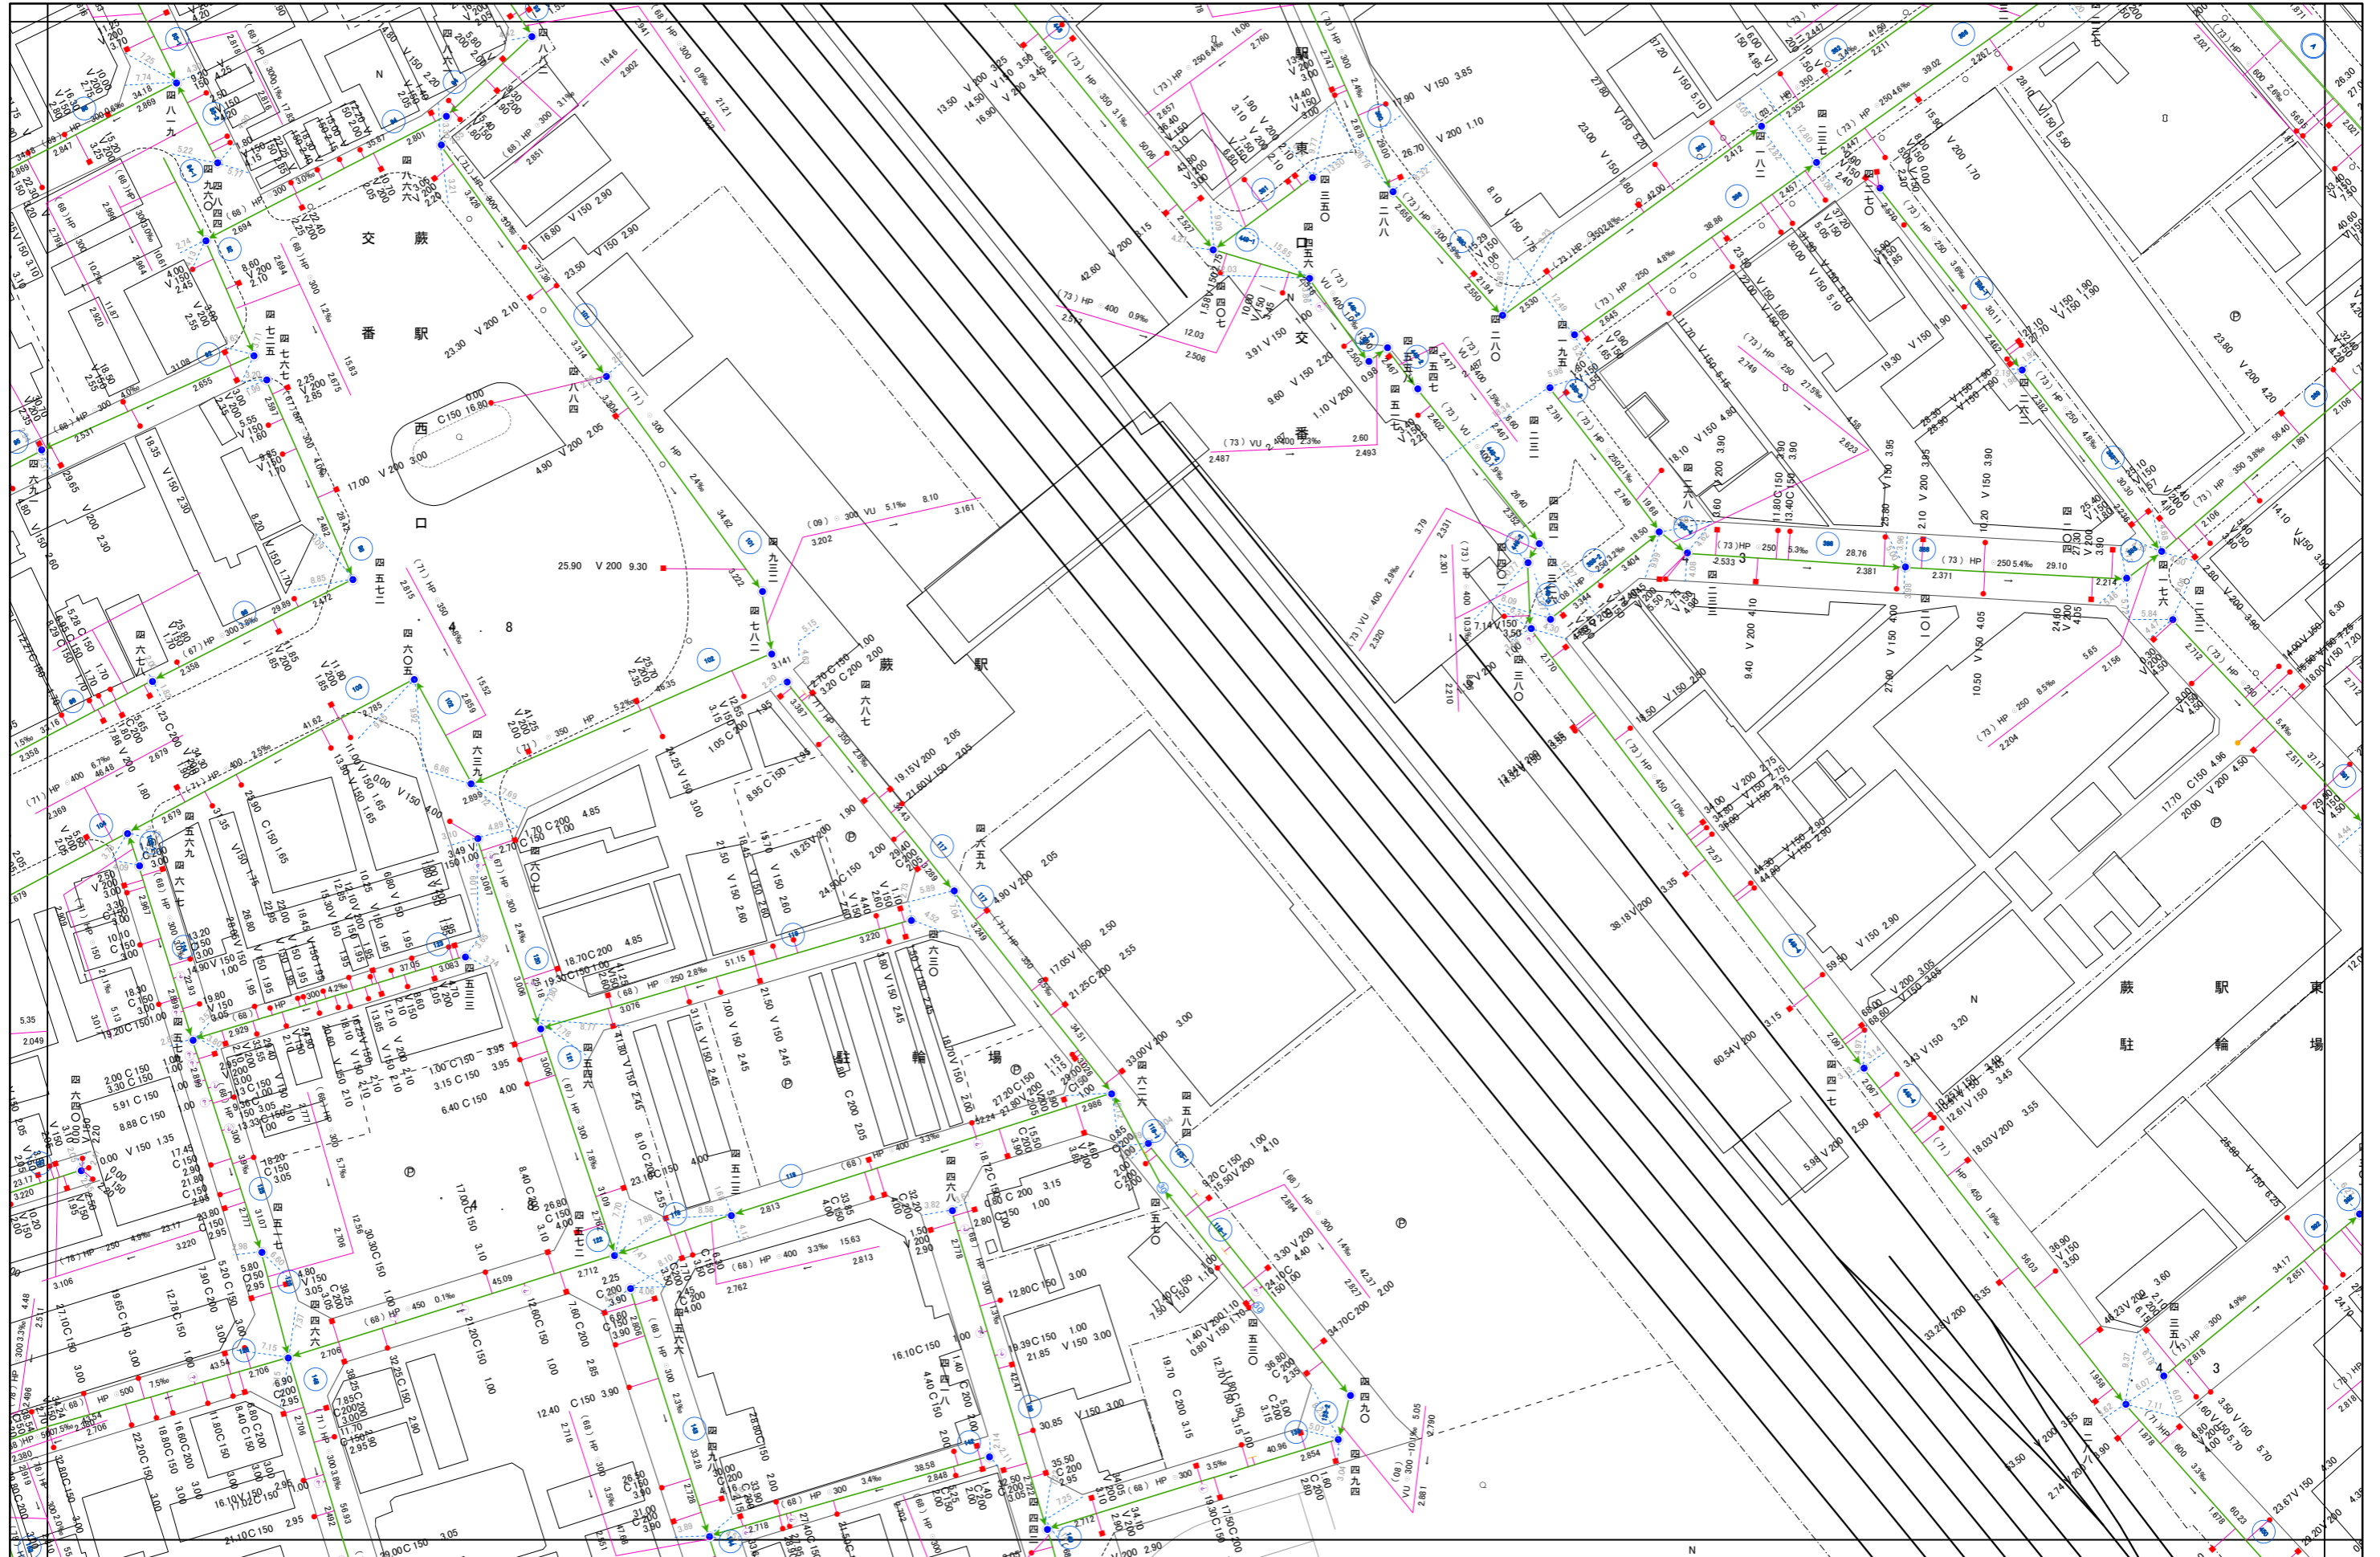


この台帳の情報は、参考であり実際とは異なる場合があります。
建築等に際しては必ず現地調査をし、正確な位置を確認してください。

蕨市公共下水道台帳施設平面図

参考



H-11	I-11	J-11
H-10	I-10	J-10
H-09	I-09	J-09

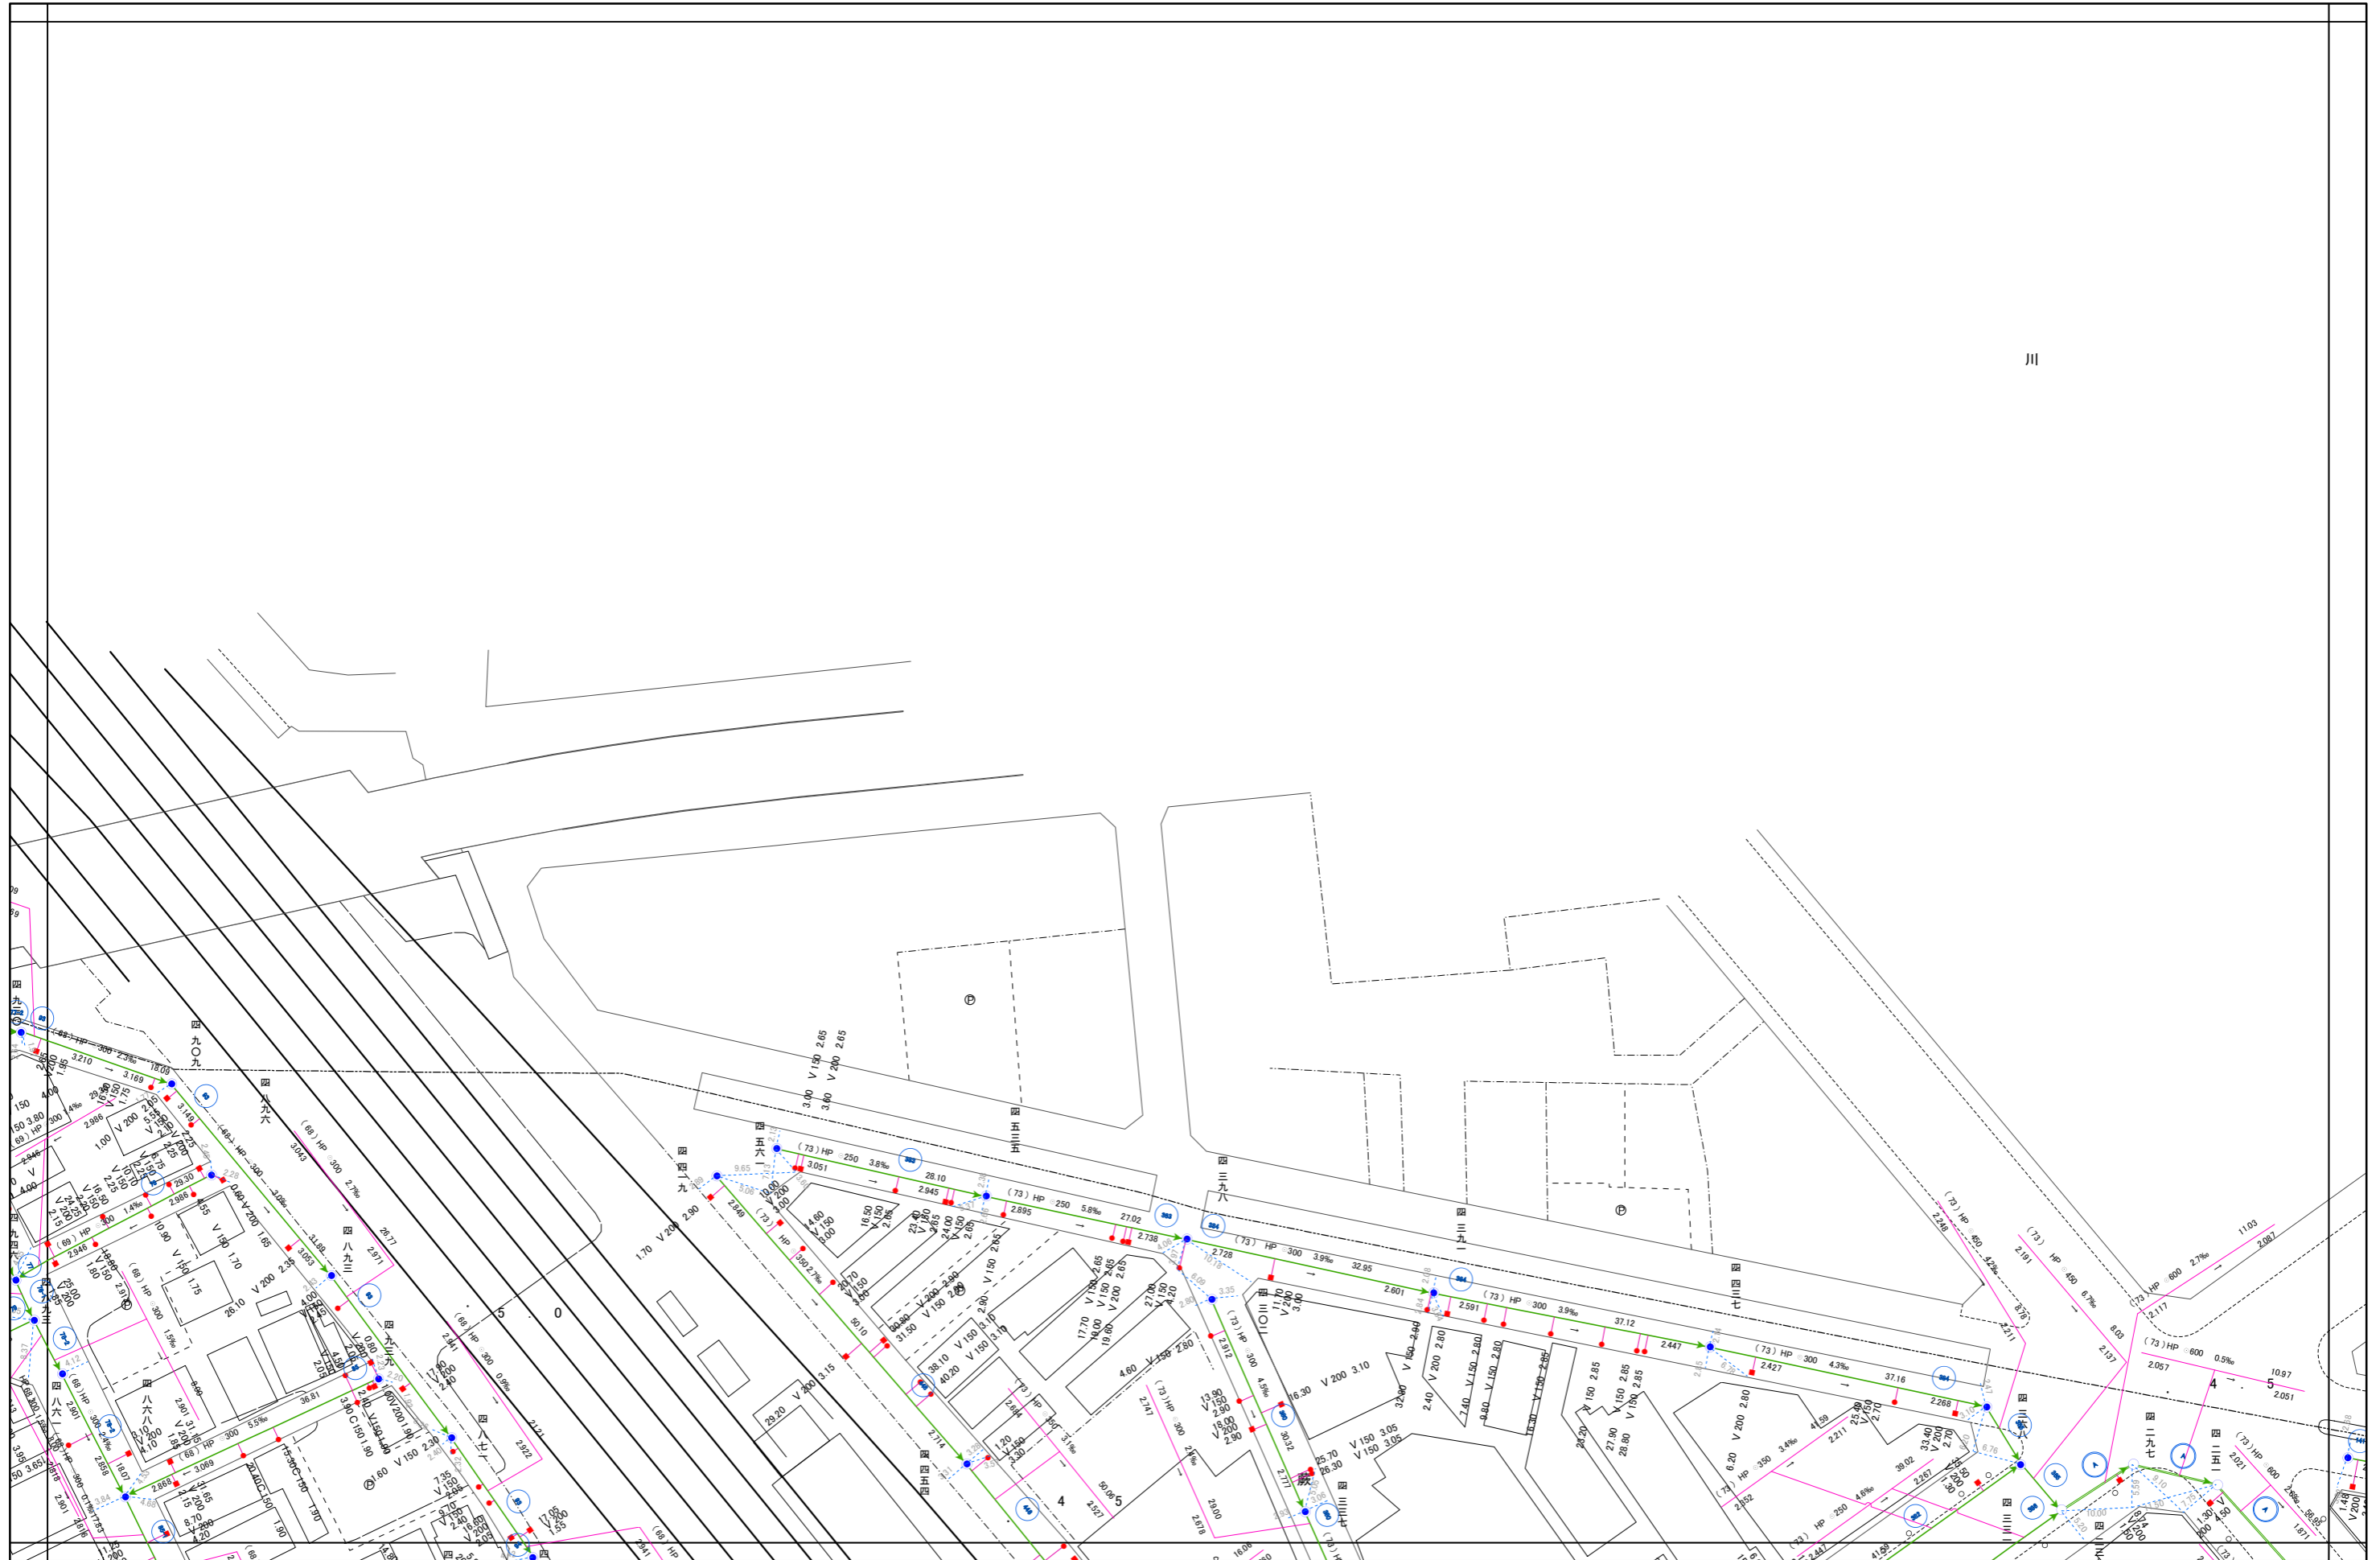

この台帳の情報は、参考であり実際とは異なる場合があります。
建築等に際しては必ず現地調査をし、正確な位置を確認してください。

蕨市公共下水道台帳施設平面図

参考

I-03	J-03	K-03
I-02	J-02	K-02
I-01	J-01	K-01




この台帳の情報は、参考であり実際とは異なる場合があります。
建築等に際しては必ず現地調査をし、正確な位置を確認してください。

蕨市公共下水道台帳施設平面図

参考

I-04	J-04	K-04
I-03	J-03	K-03
I-02	J-02	K-02

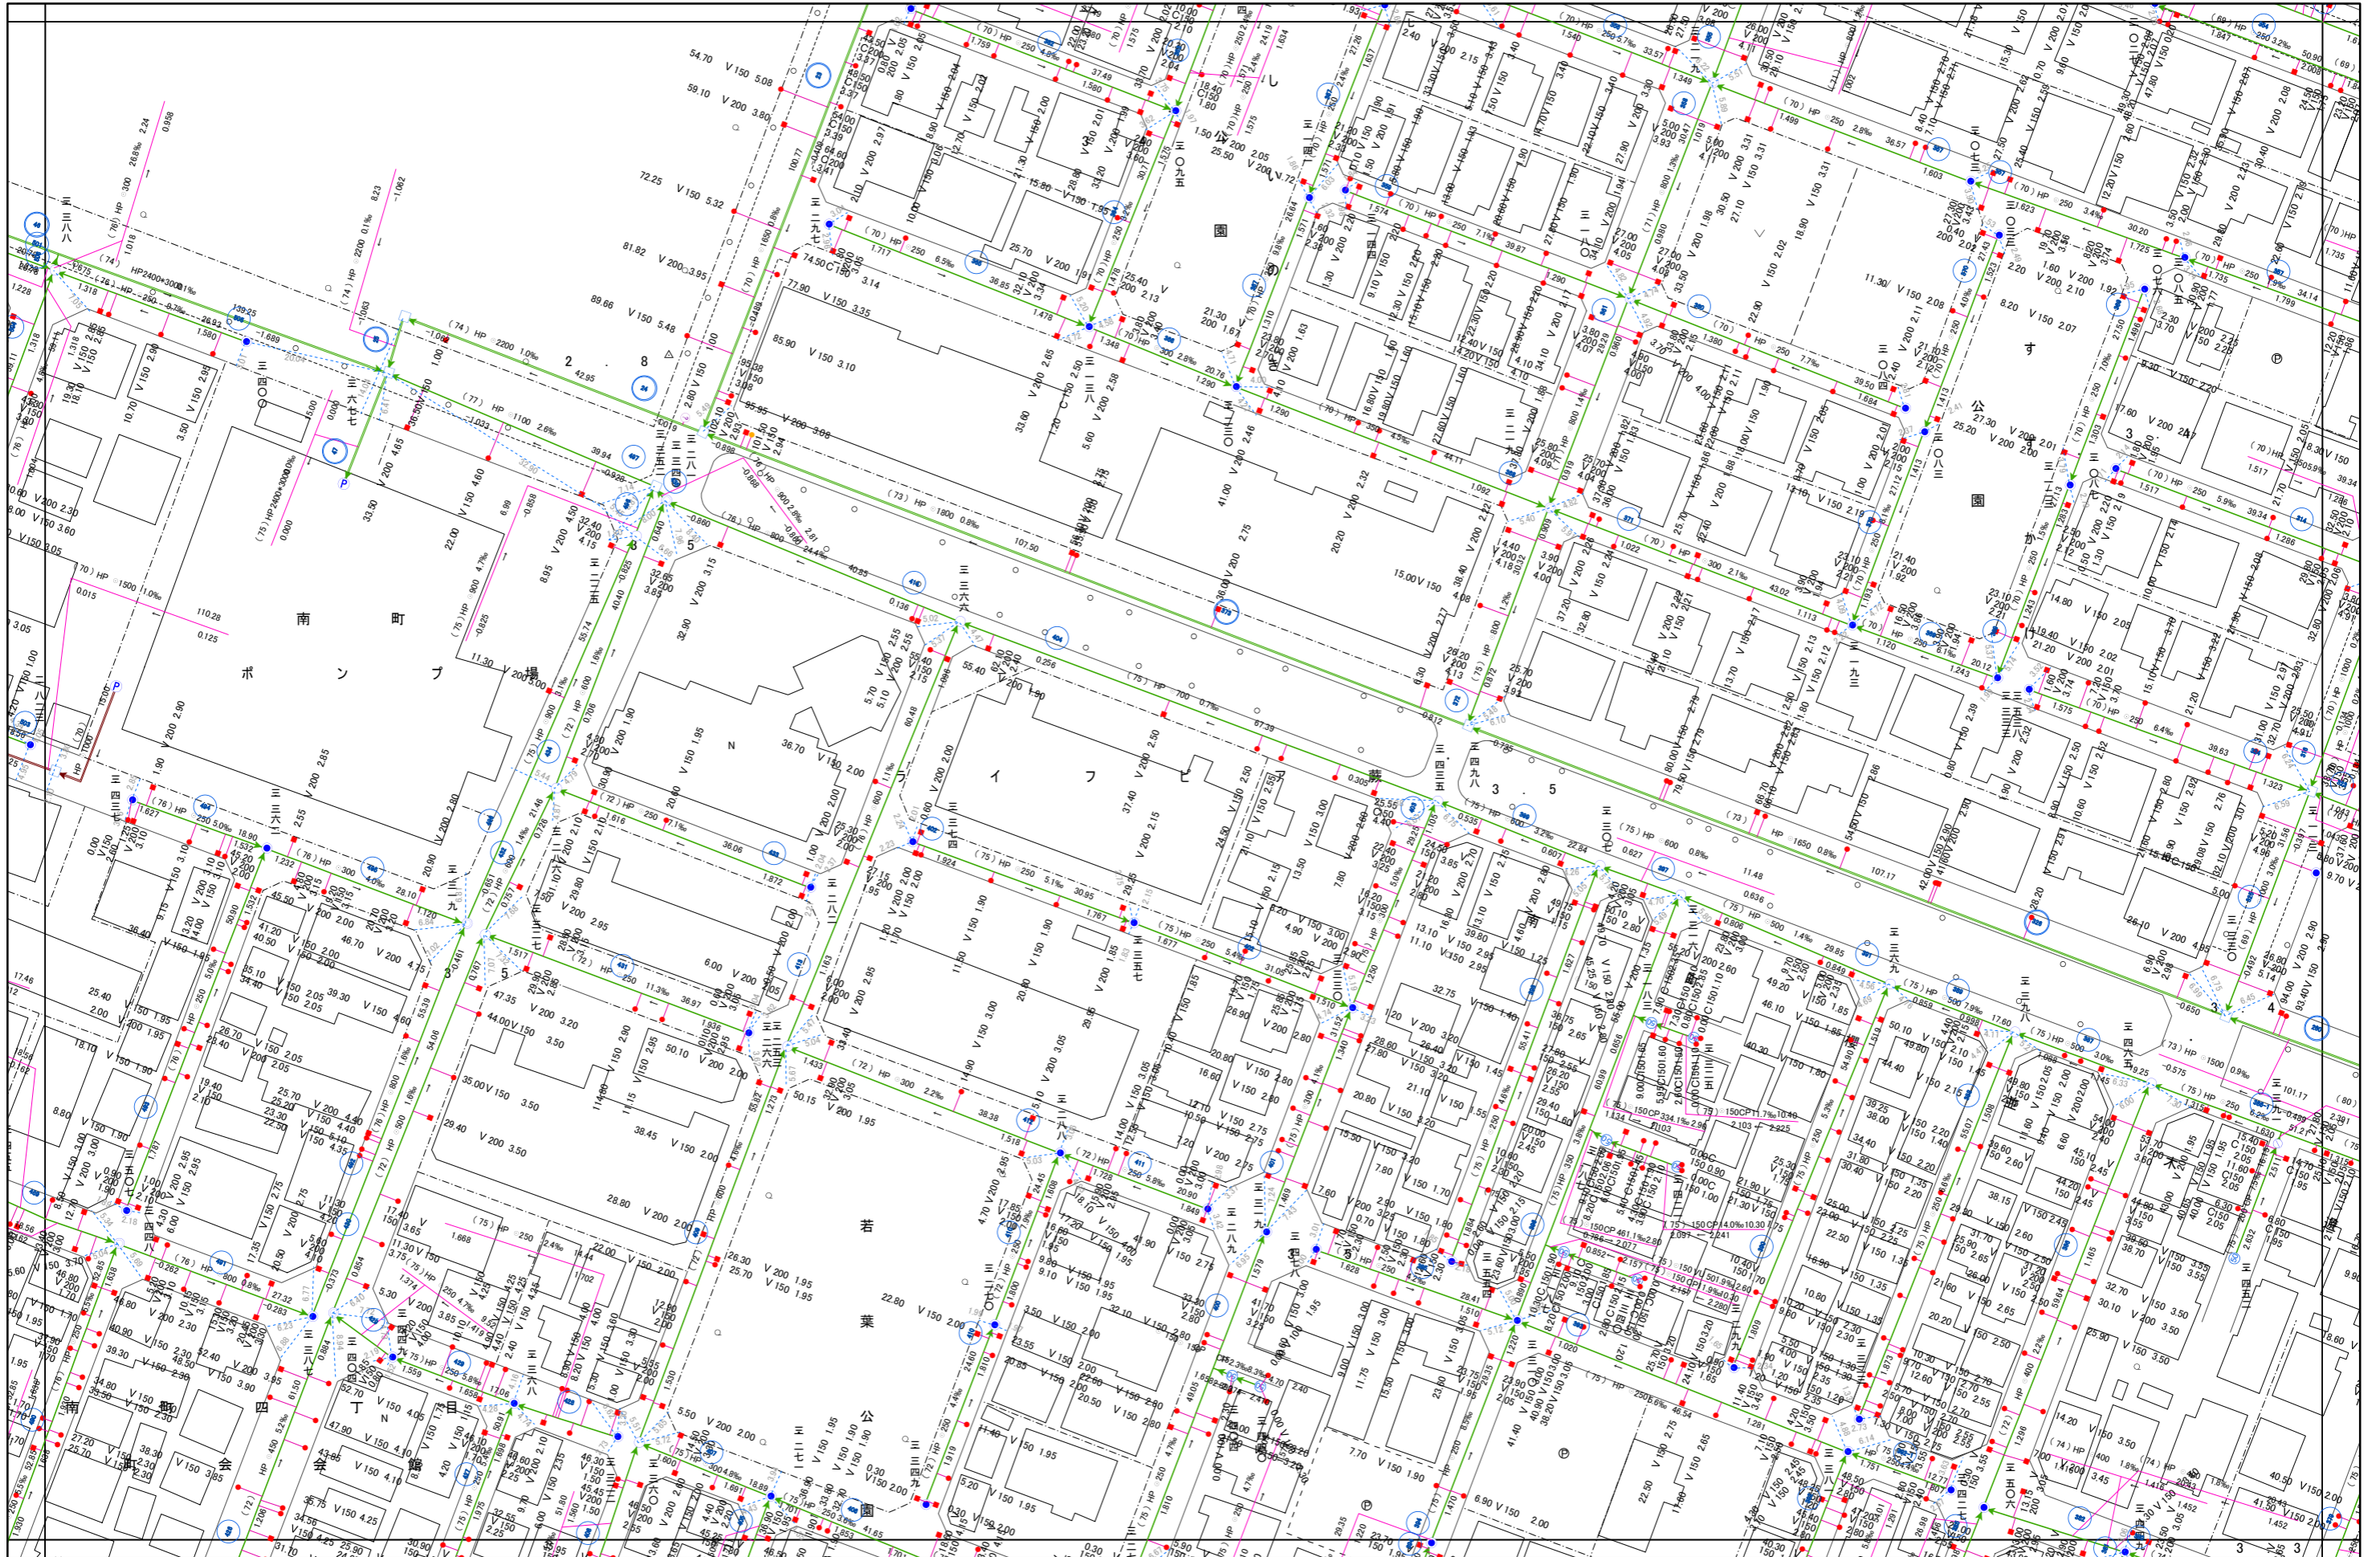


この台帳の情報は、参考であり実際とは異なる場合があります。
建築等に際しては必ず現地調査をし、正確な位置を確認してください。

蕨市公共下水道台帳施設平面図

参考

I-05	J-05	K-05
I-04	J-04	K-04
I-03	J-03	K-03

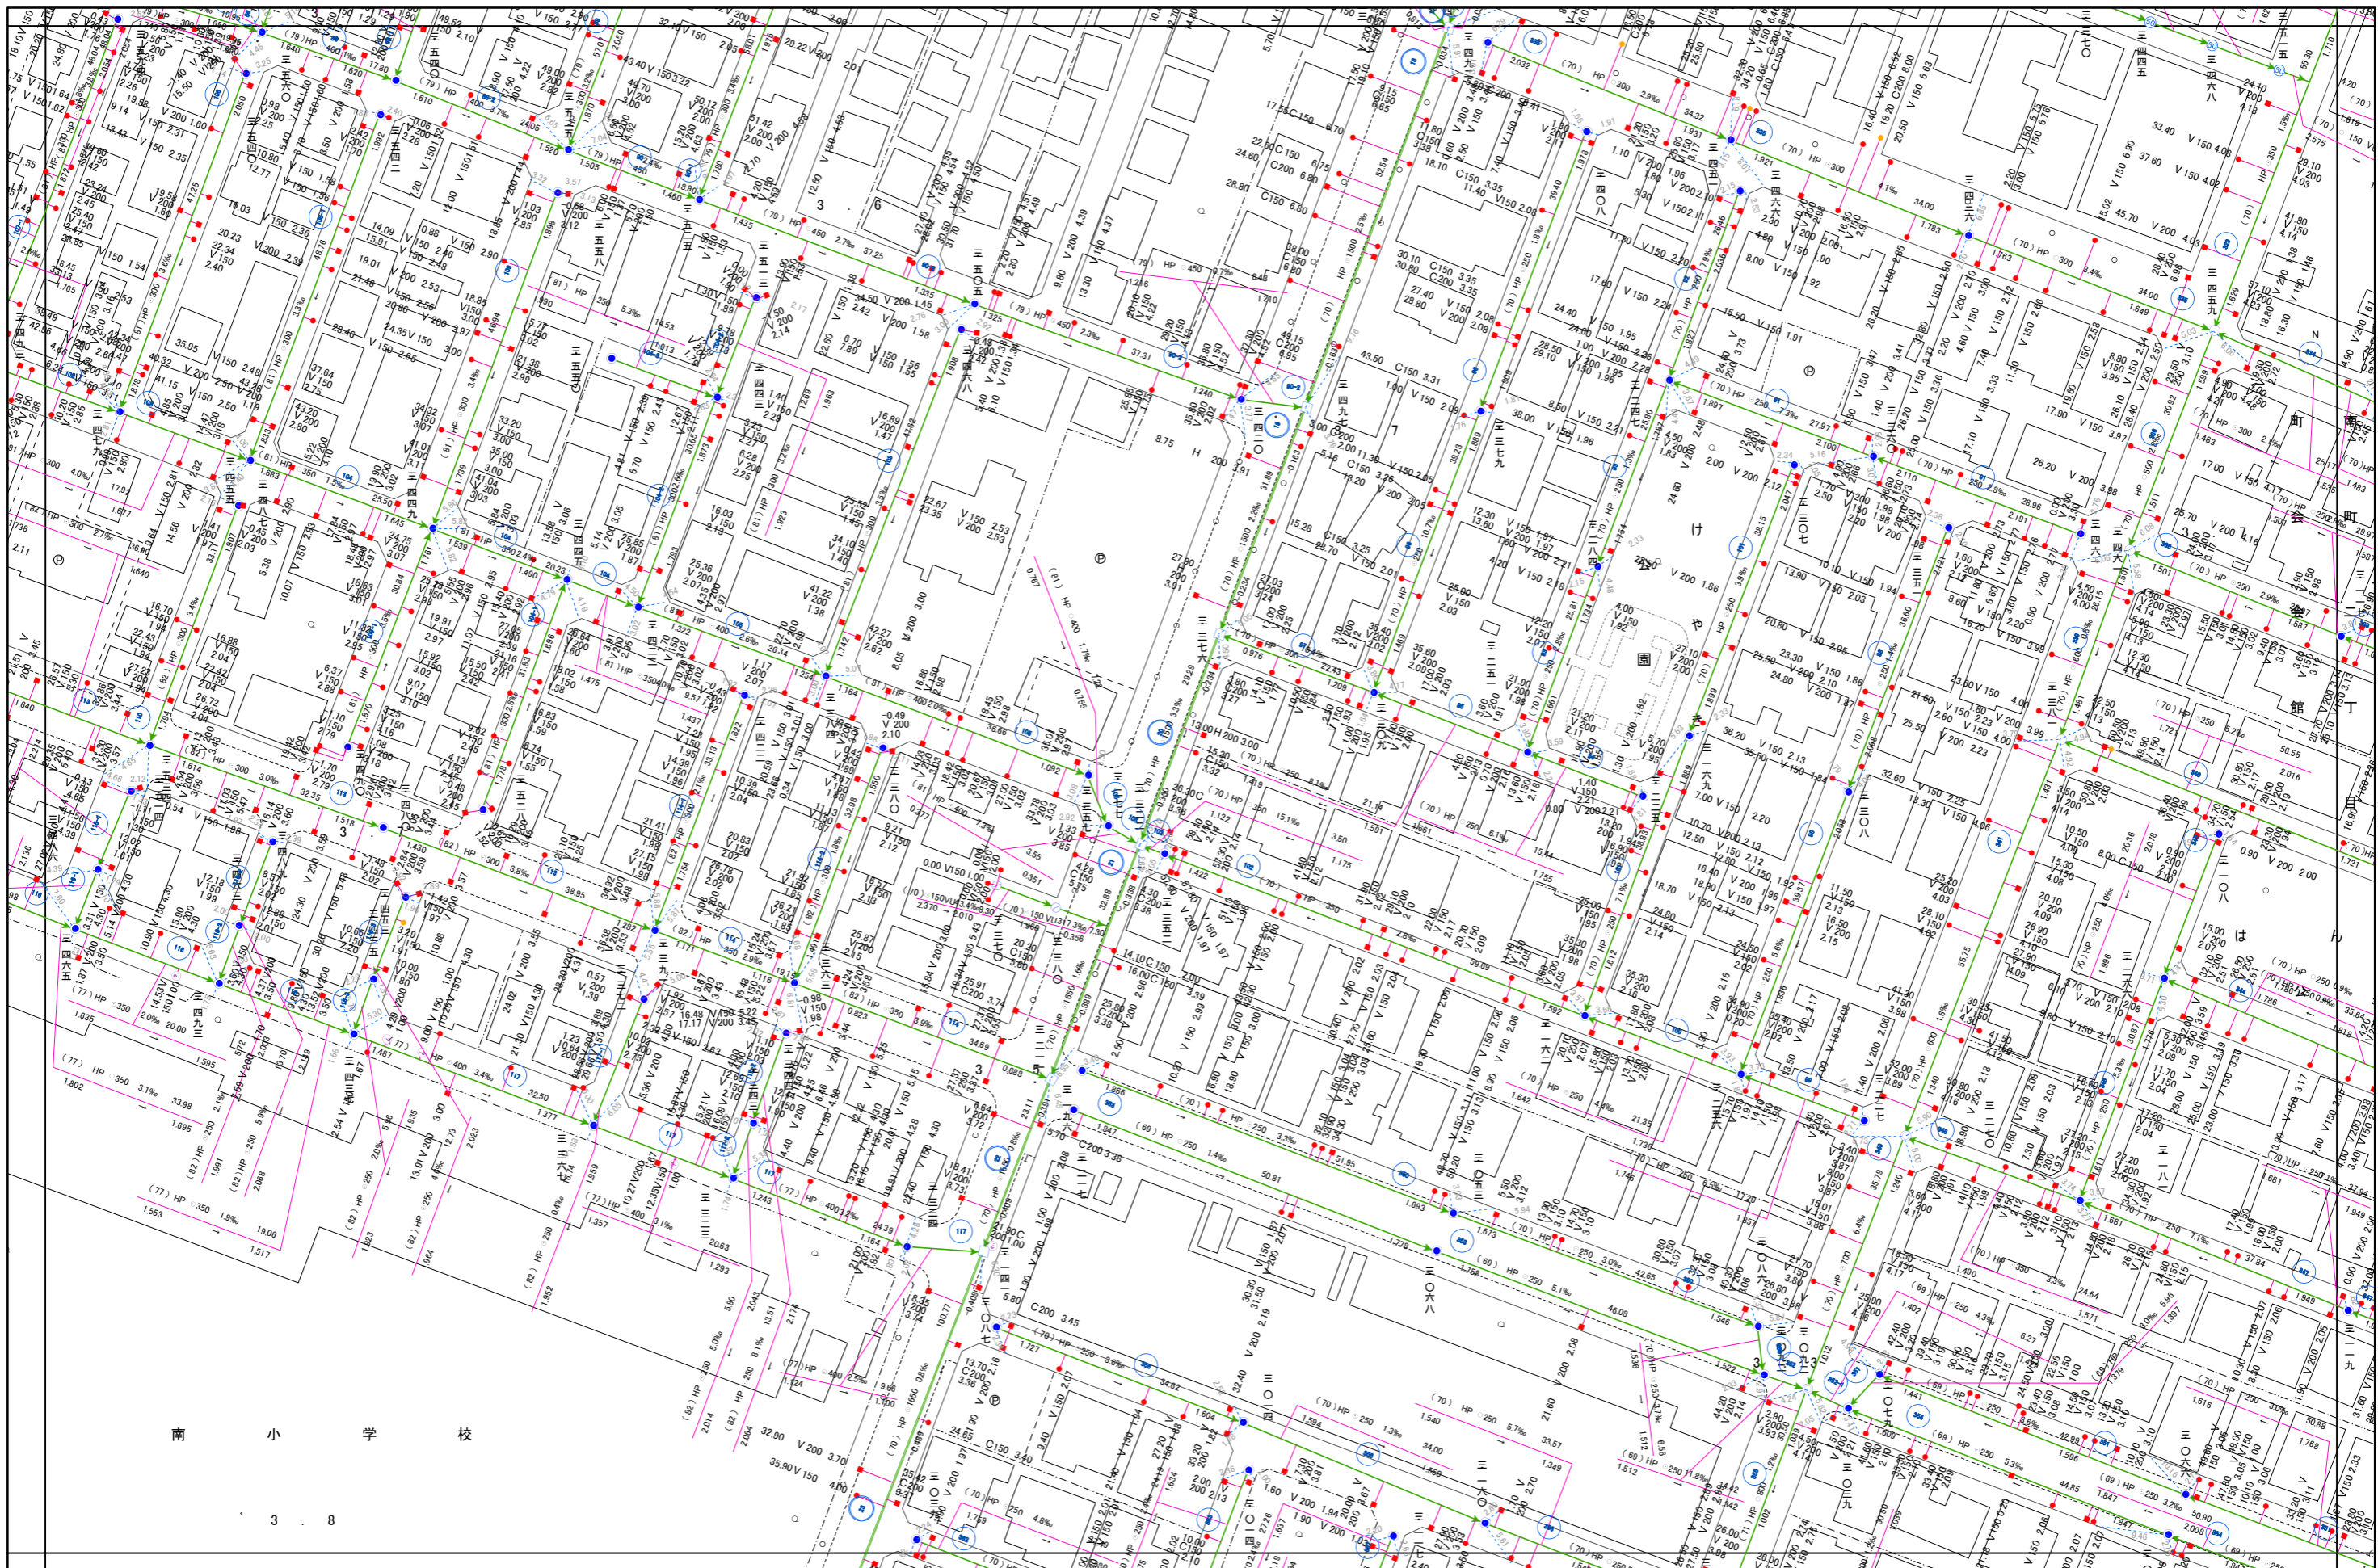


この台帳の情報は、参考であり実際とは異なる場合があります。
建築等に際しては必ず現地調査をし、正確な位置を確認してください。

蕨市公共下水道台帳施設平面図

参考

I-06	J-06	K-06
I-05	J-05	K-05
I-04	J-04	K-04

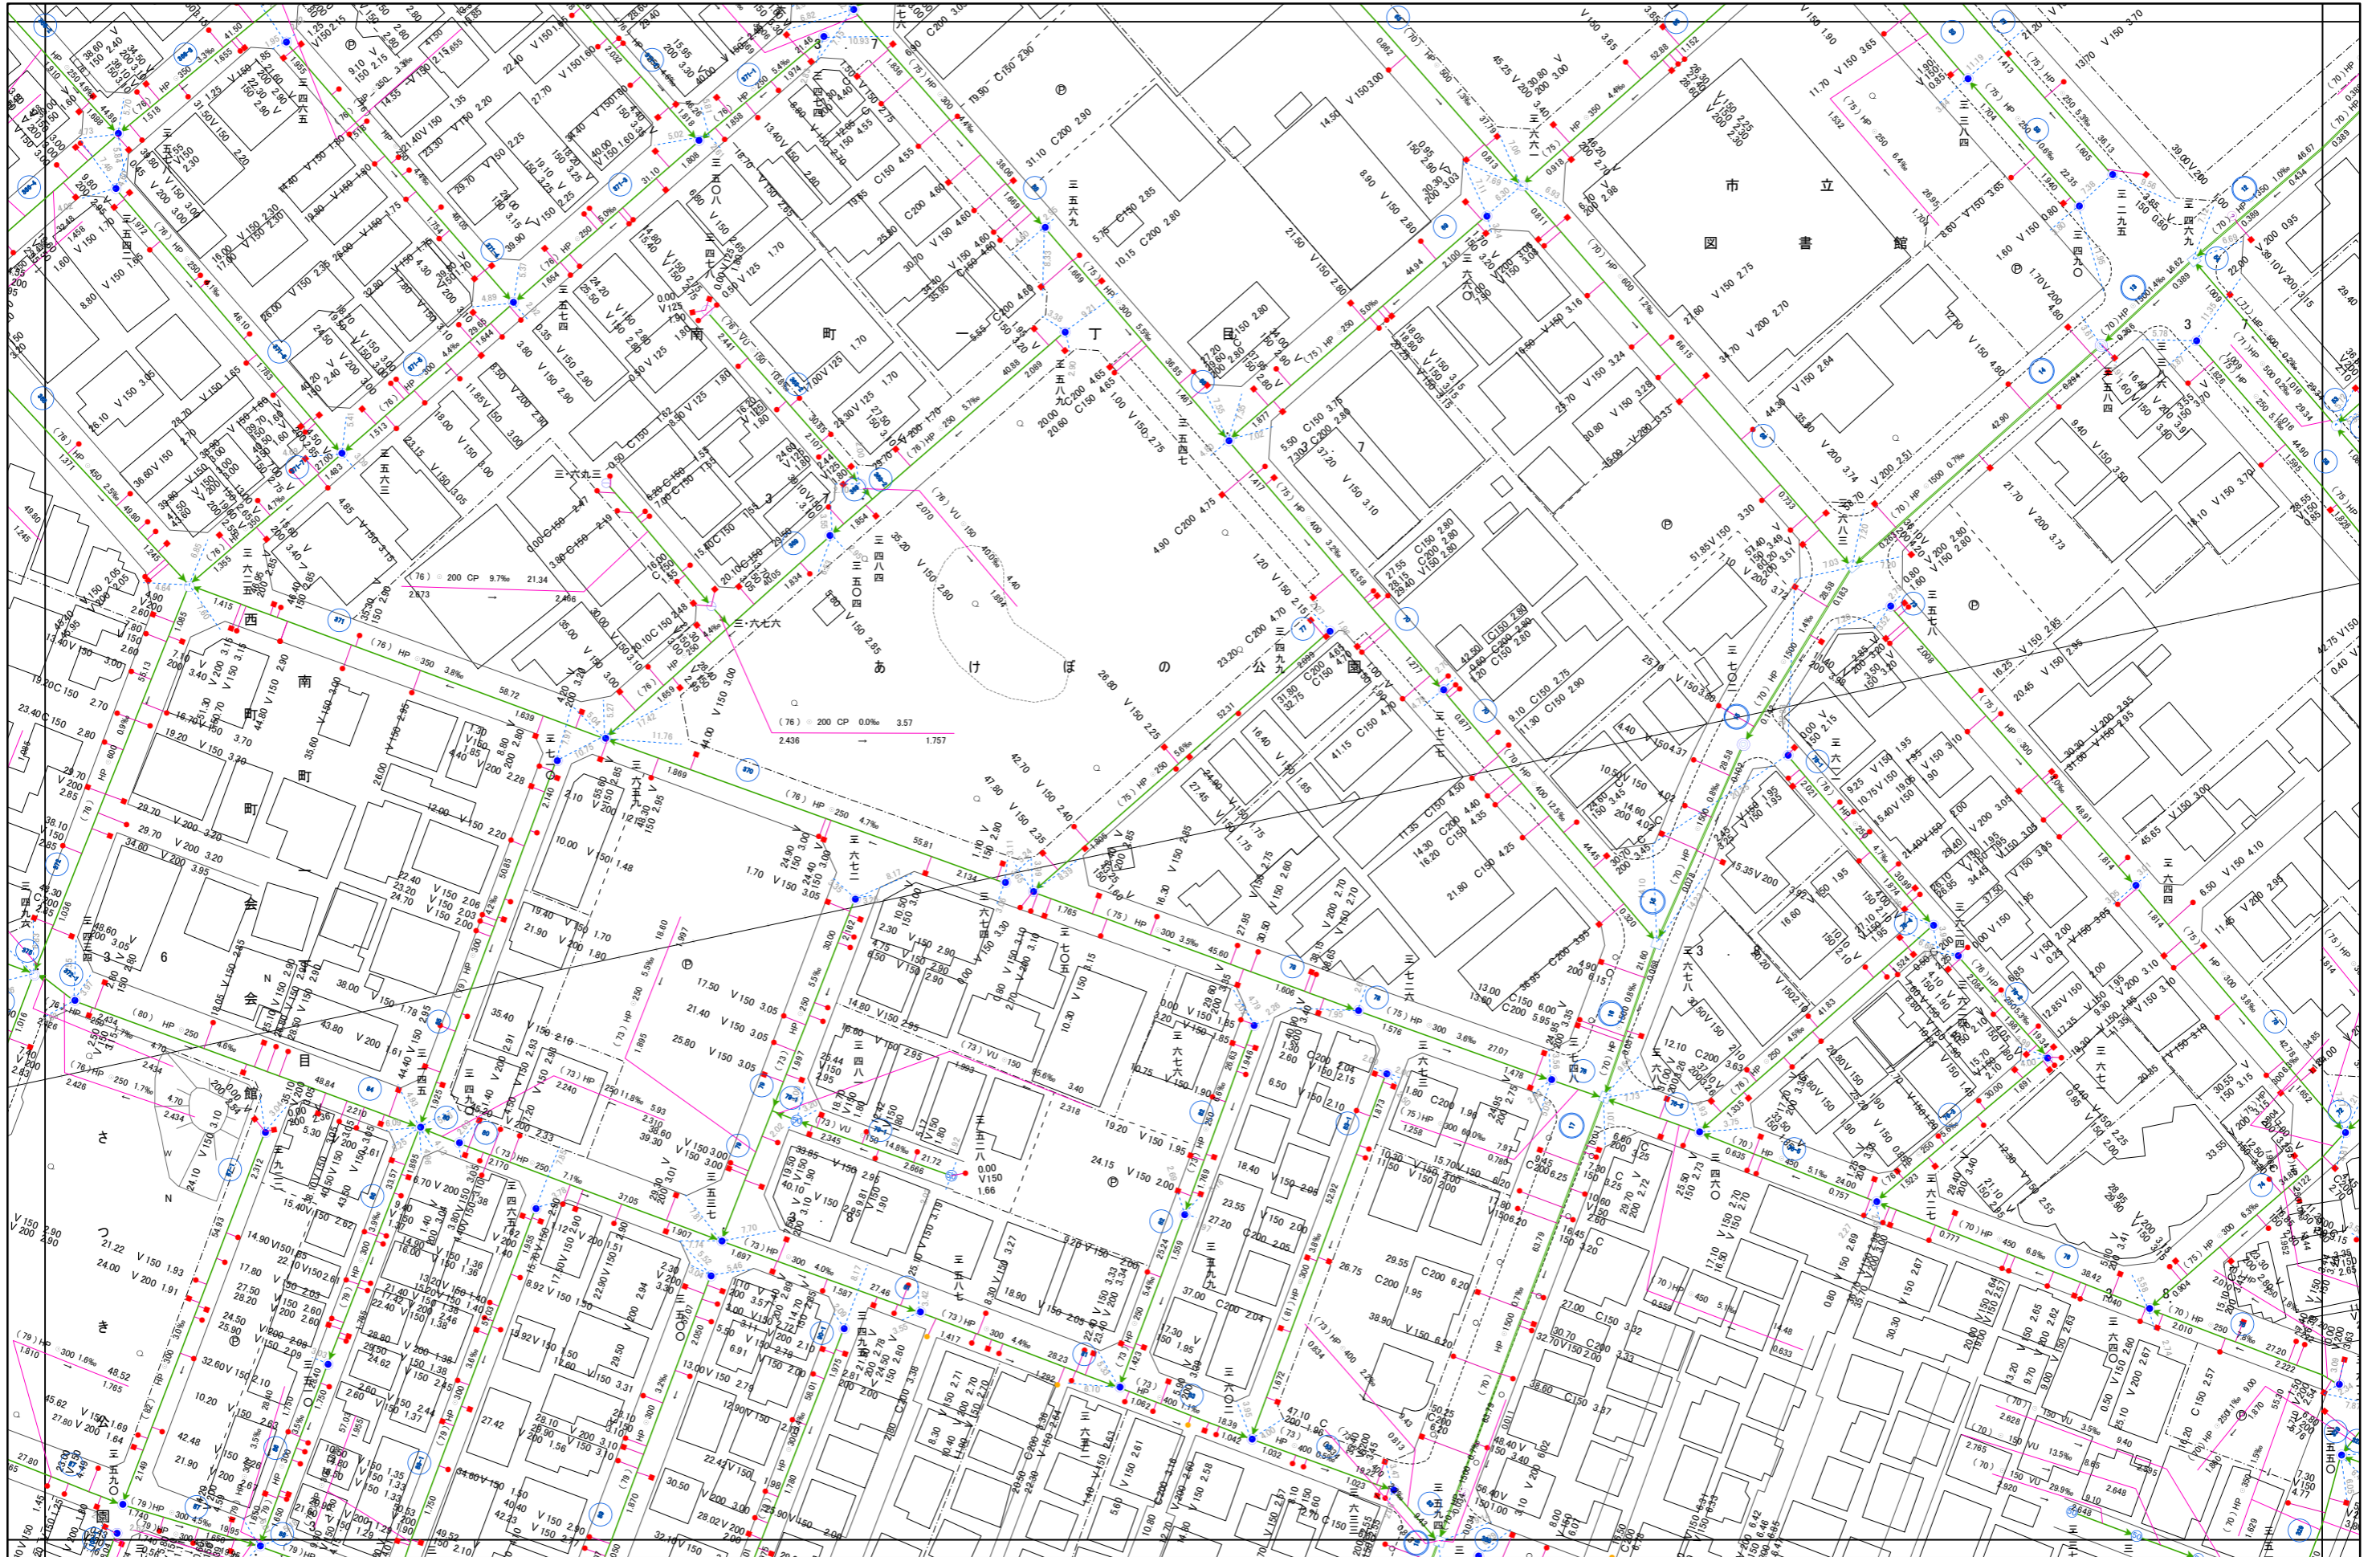


この台帳の情報は、参考であり実際とは異なる場合があります。
建築等に際しては必ず現地調査をし、正確な位置を確認してください。

蕨市公共下水道台帳施設平面図

参考



I-07	J-07	K-07
I-06	J-06	K-06
I-05	J-05	K-05

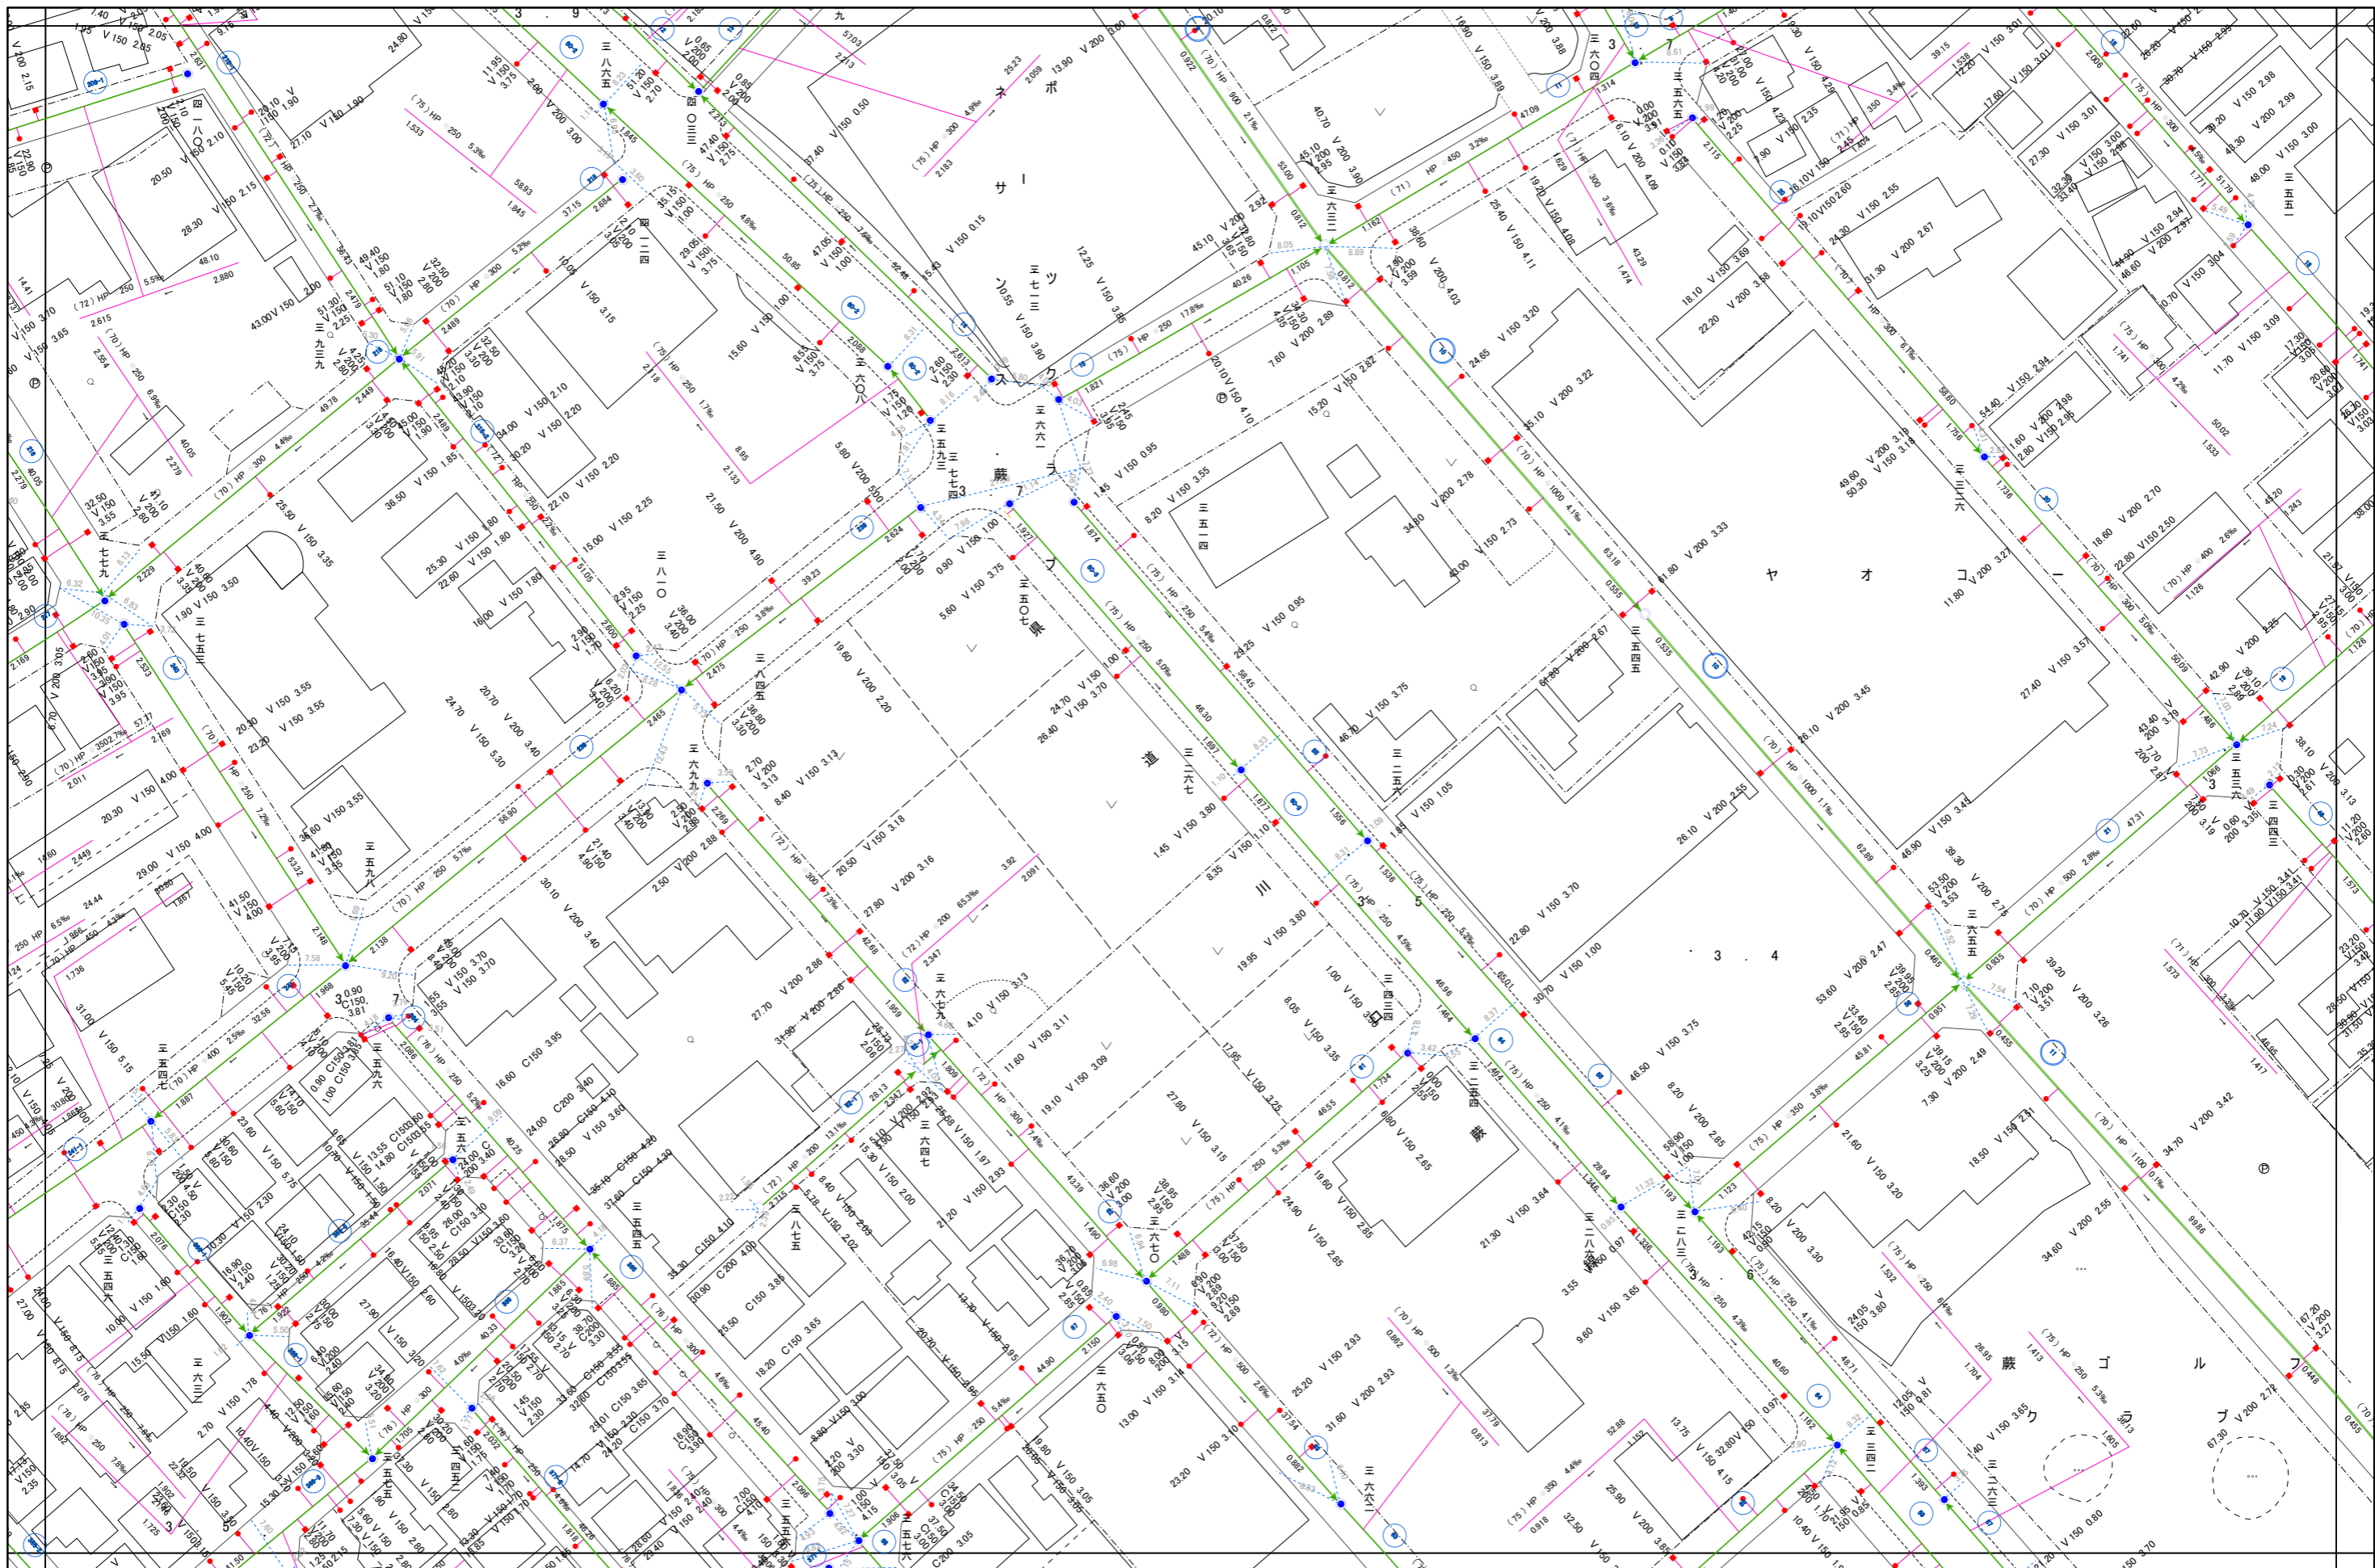


この台帳の情報は、参考であり実際とは異なる場合があります。
建築等に際しては必ず現地調査をし、正確な位置を確認してください。

蕨市公共下水道台帳施設平面図

参考

I-08	J-08	K-08
I-07	J-07	K-07
I-06	J-06	K-06

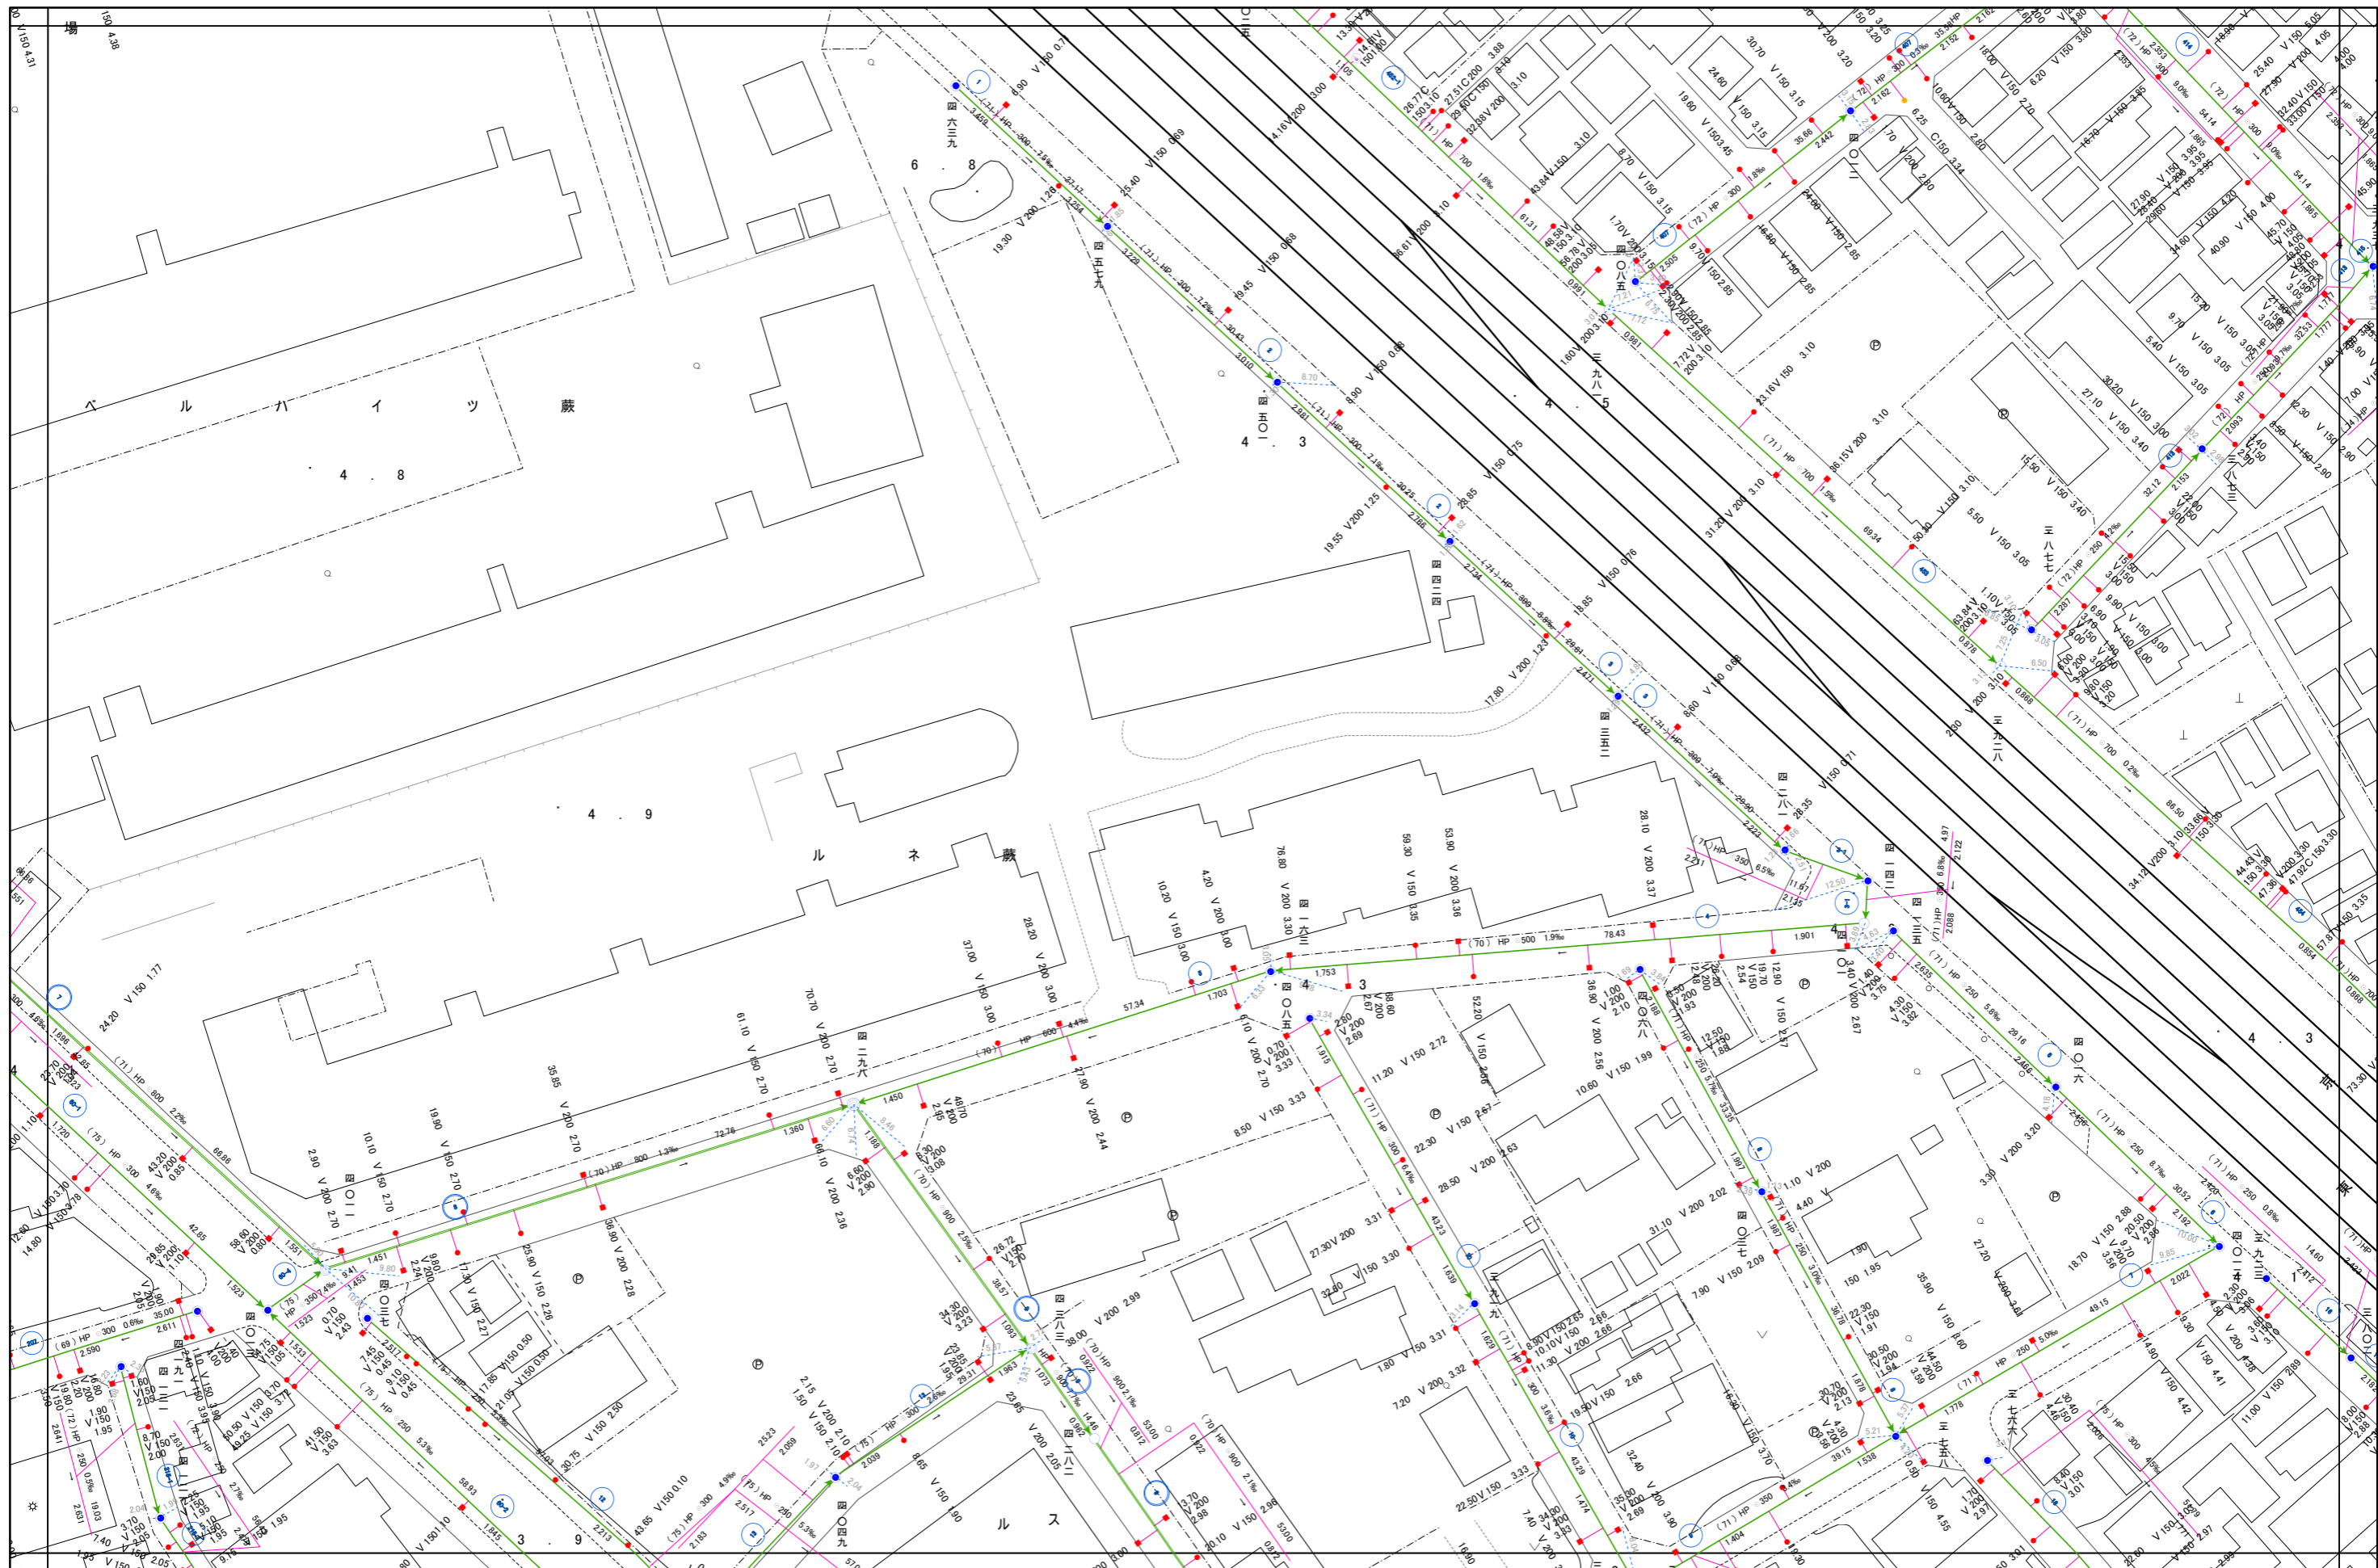


この台帳の情報は、参考であり実際とは異なる場合があります。
建築等に際しては必ず現地調査をし、正確な位置を確認してください。

蕨市公共下水道台帳施設平面図

参考

I-09	J-09	K-09
I-08	J-08	K-08
I-07	J-07	K-07

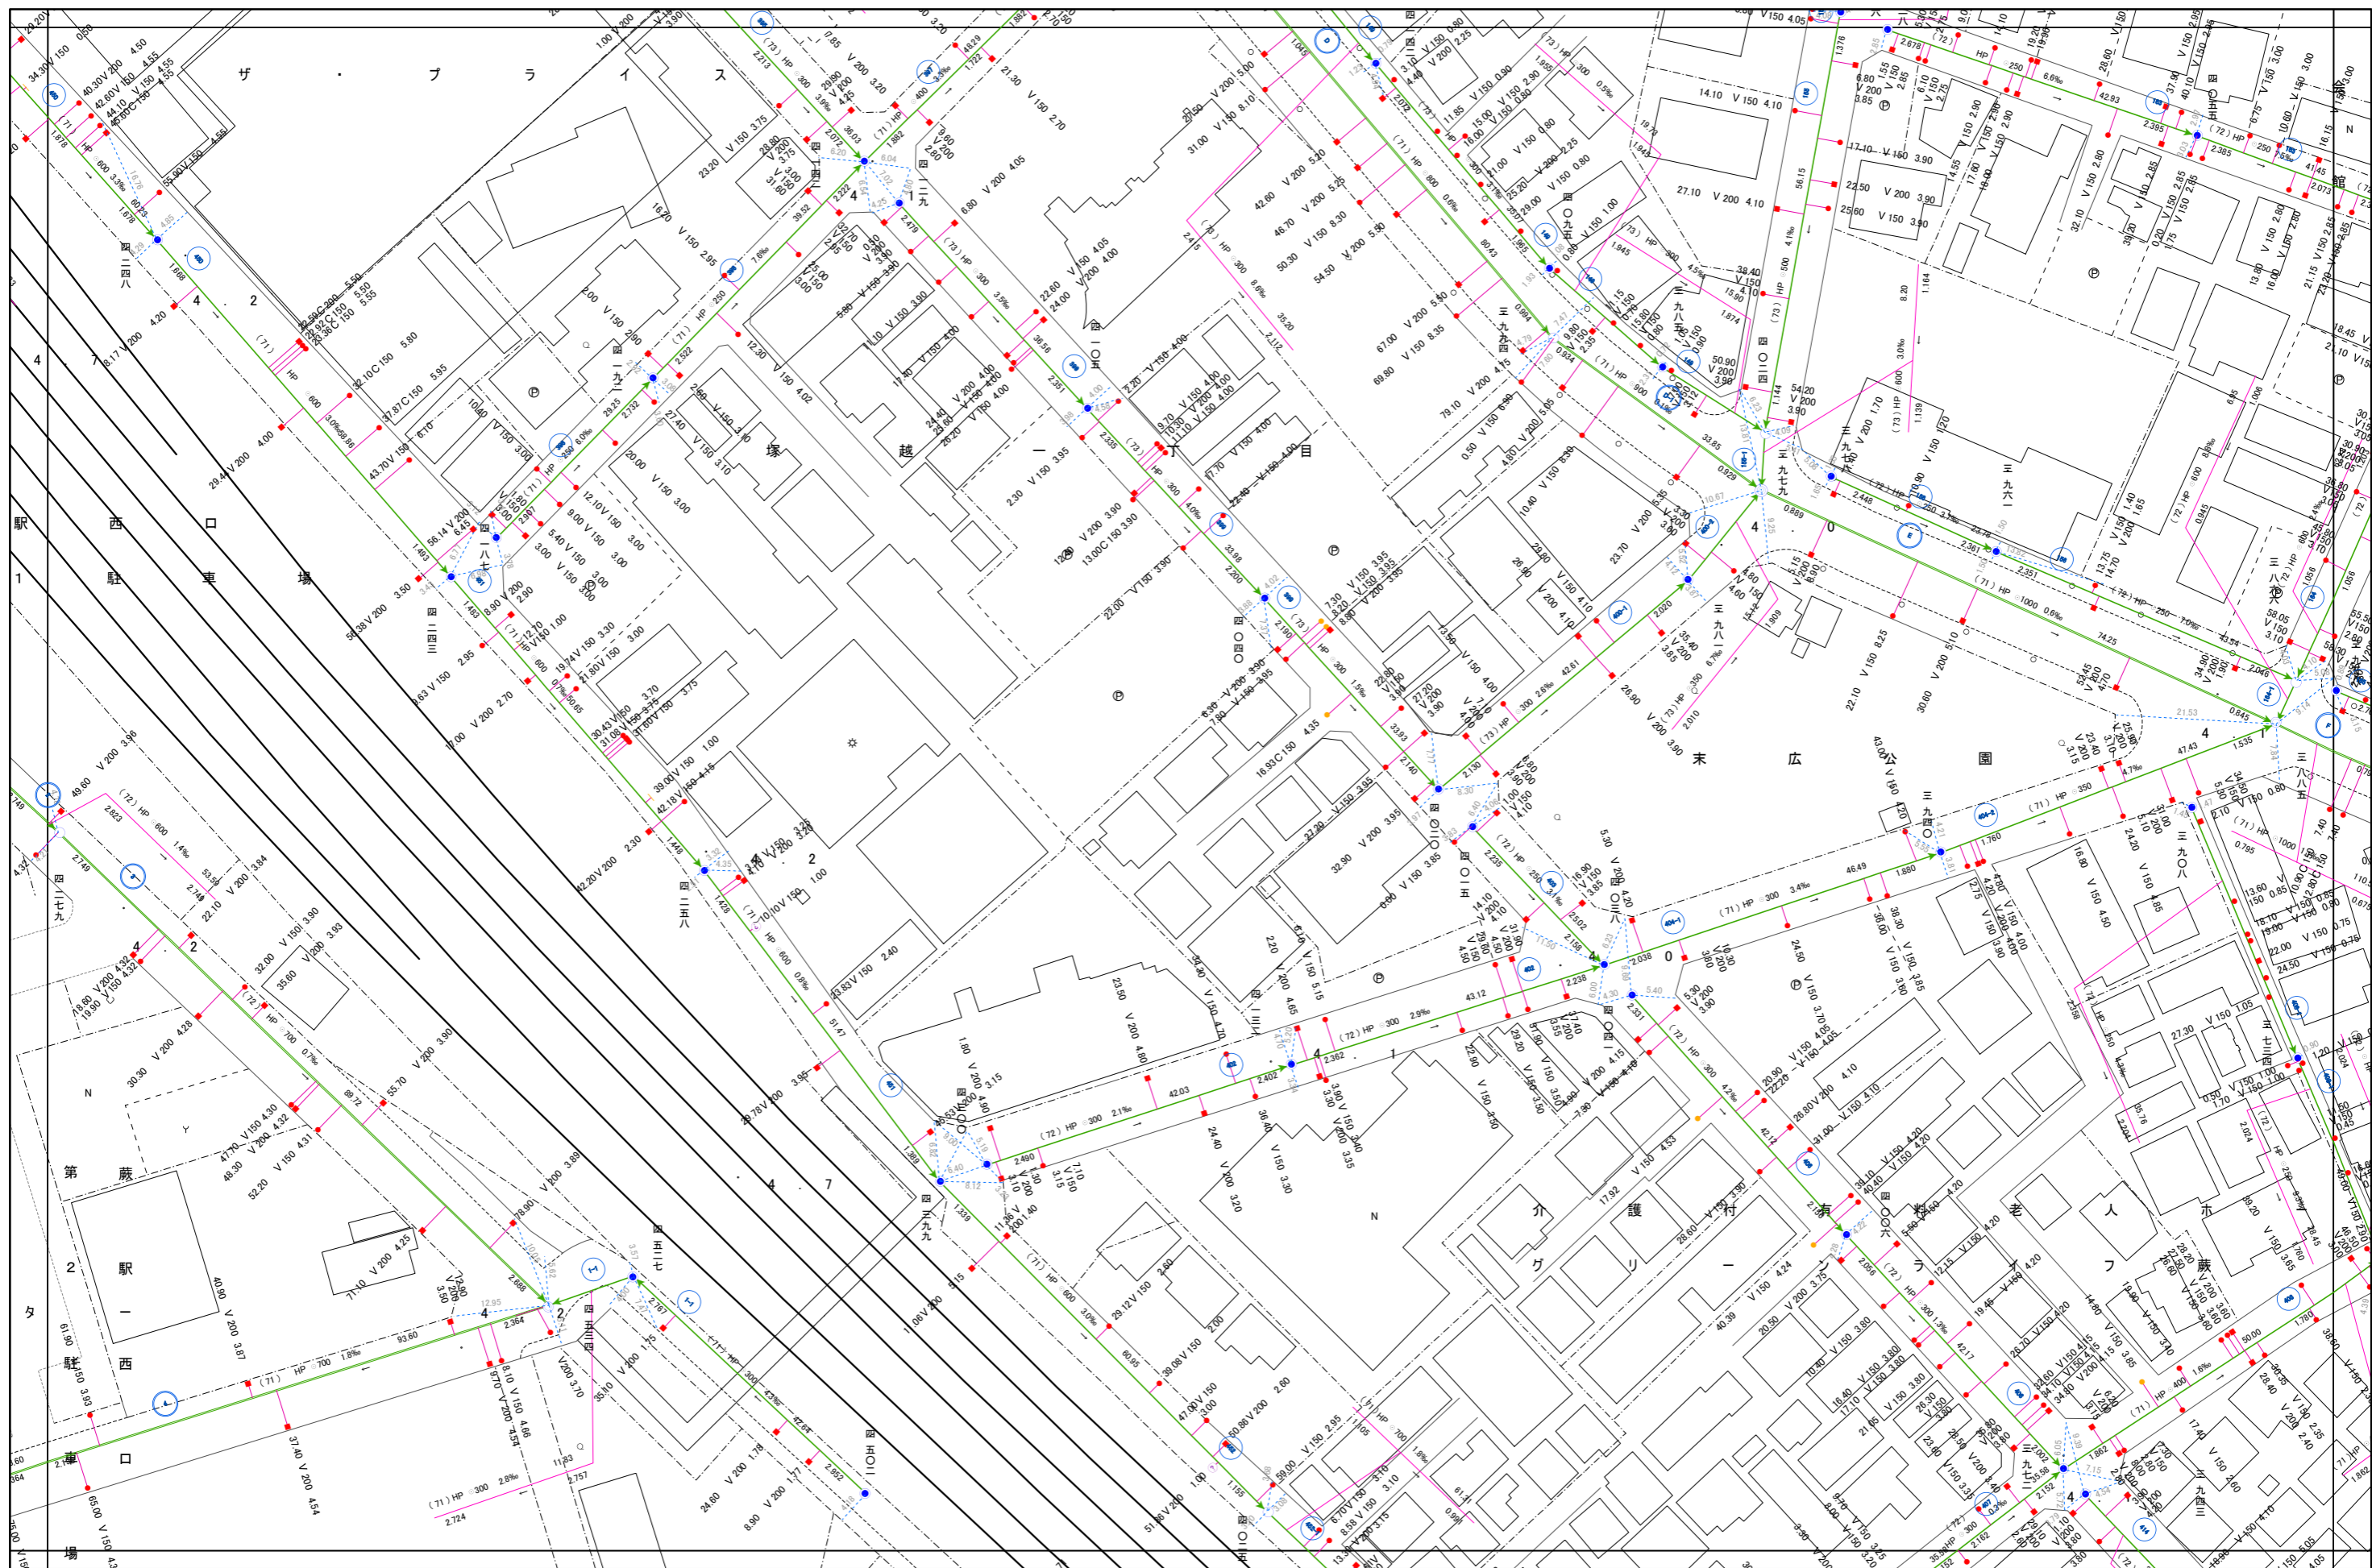

この台帳の情報、参考であり実際とは異なる場合があります。
建築等に際しては必ず現地調査をし、正確な位置を確認してください。

蕨市公共下水道台帳施設平面図

参考



I-10	J-10	K-10
I-09	J-09	K-09
I-08	J-08	K-08

