（参考様式３）（参考図面）社会資本総合整備計画（防災・安全）

計画の名称	蕨市における下水道の防災・安全基盤整備（その３）		
計画の期間	平成31年度　～　令和5年度　（5年間）	交付対象	蕨市

A07-001
下水道管路ストックマネジメント事業（管路改築）
A07-002
下水道管路ストックマネジメント事業（調査）　第2期分
A07-003
下水道管路ストックマネジメント事業（ﾏﾝﾎｰﾙ蓋改築）
A07-004
下水道管路ストックマネジメント事業（調査）　第3期分
A07-005
下水道管路ストックマネジメント事業（管路改築）　第2期分
A07-006
下水道管路ストックマネジメント事業（ﾏﾝﾎｰﾙ蓋改築）　第2期分

計　画　一　般　図

整備予定箇所の色分け

- 管路改築　A07-005
- 管路改築　A07-001
- マンホール蓋改築　A07-006
- 調査（第2期分）　A07-002
- マンホール蓋改築　A07-003
- 調査（第3期分）　A07-004

凡例
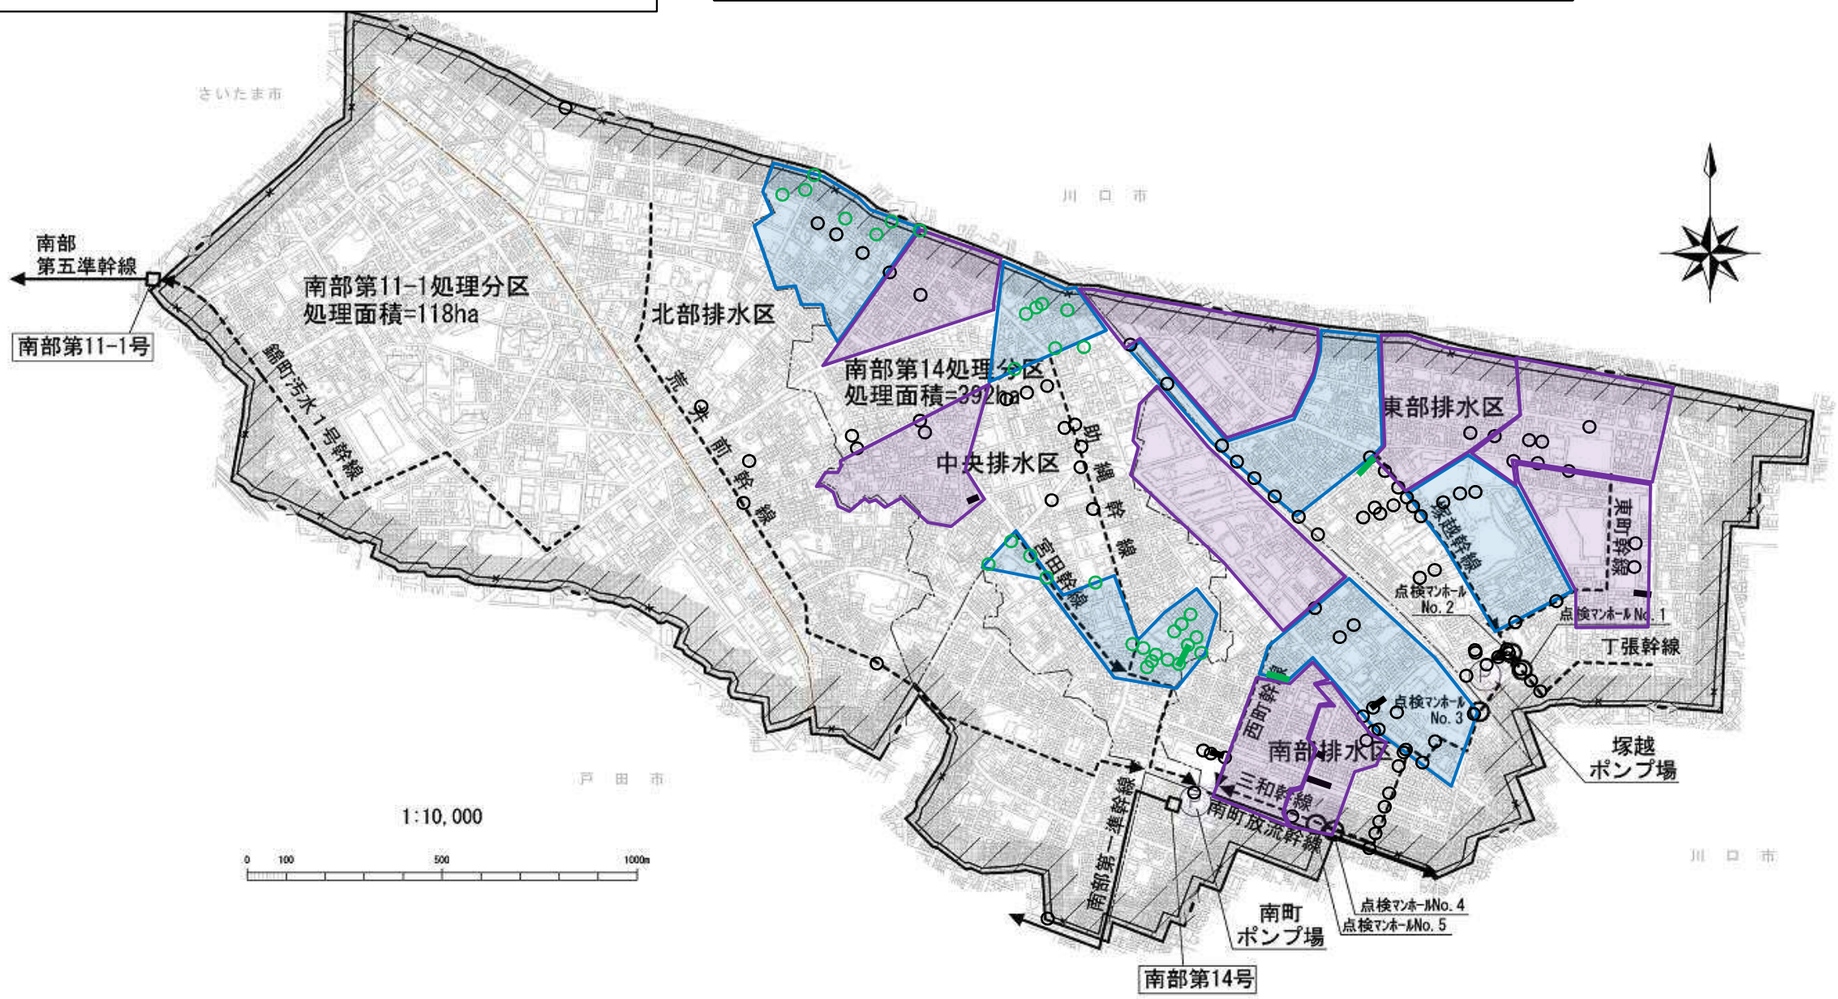
- 排水区域界
- 排水区界
- 既設幹線
- 下水道法による事業計画区域
- ポンプ場