


# 蕨市民公園平面図

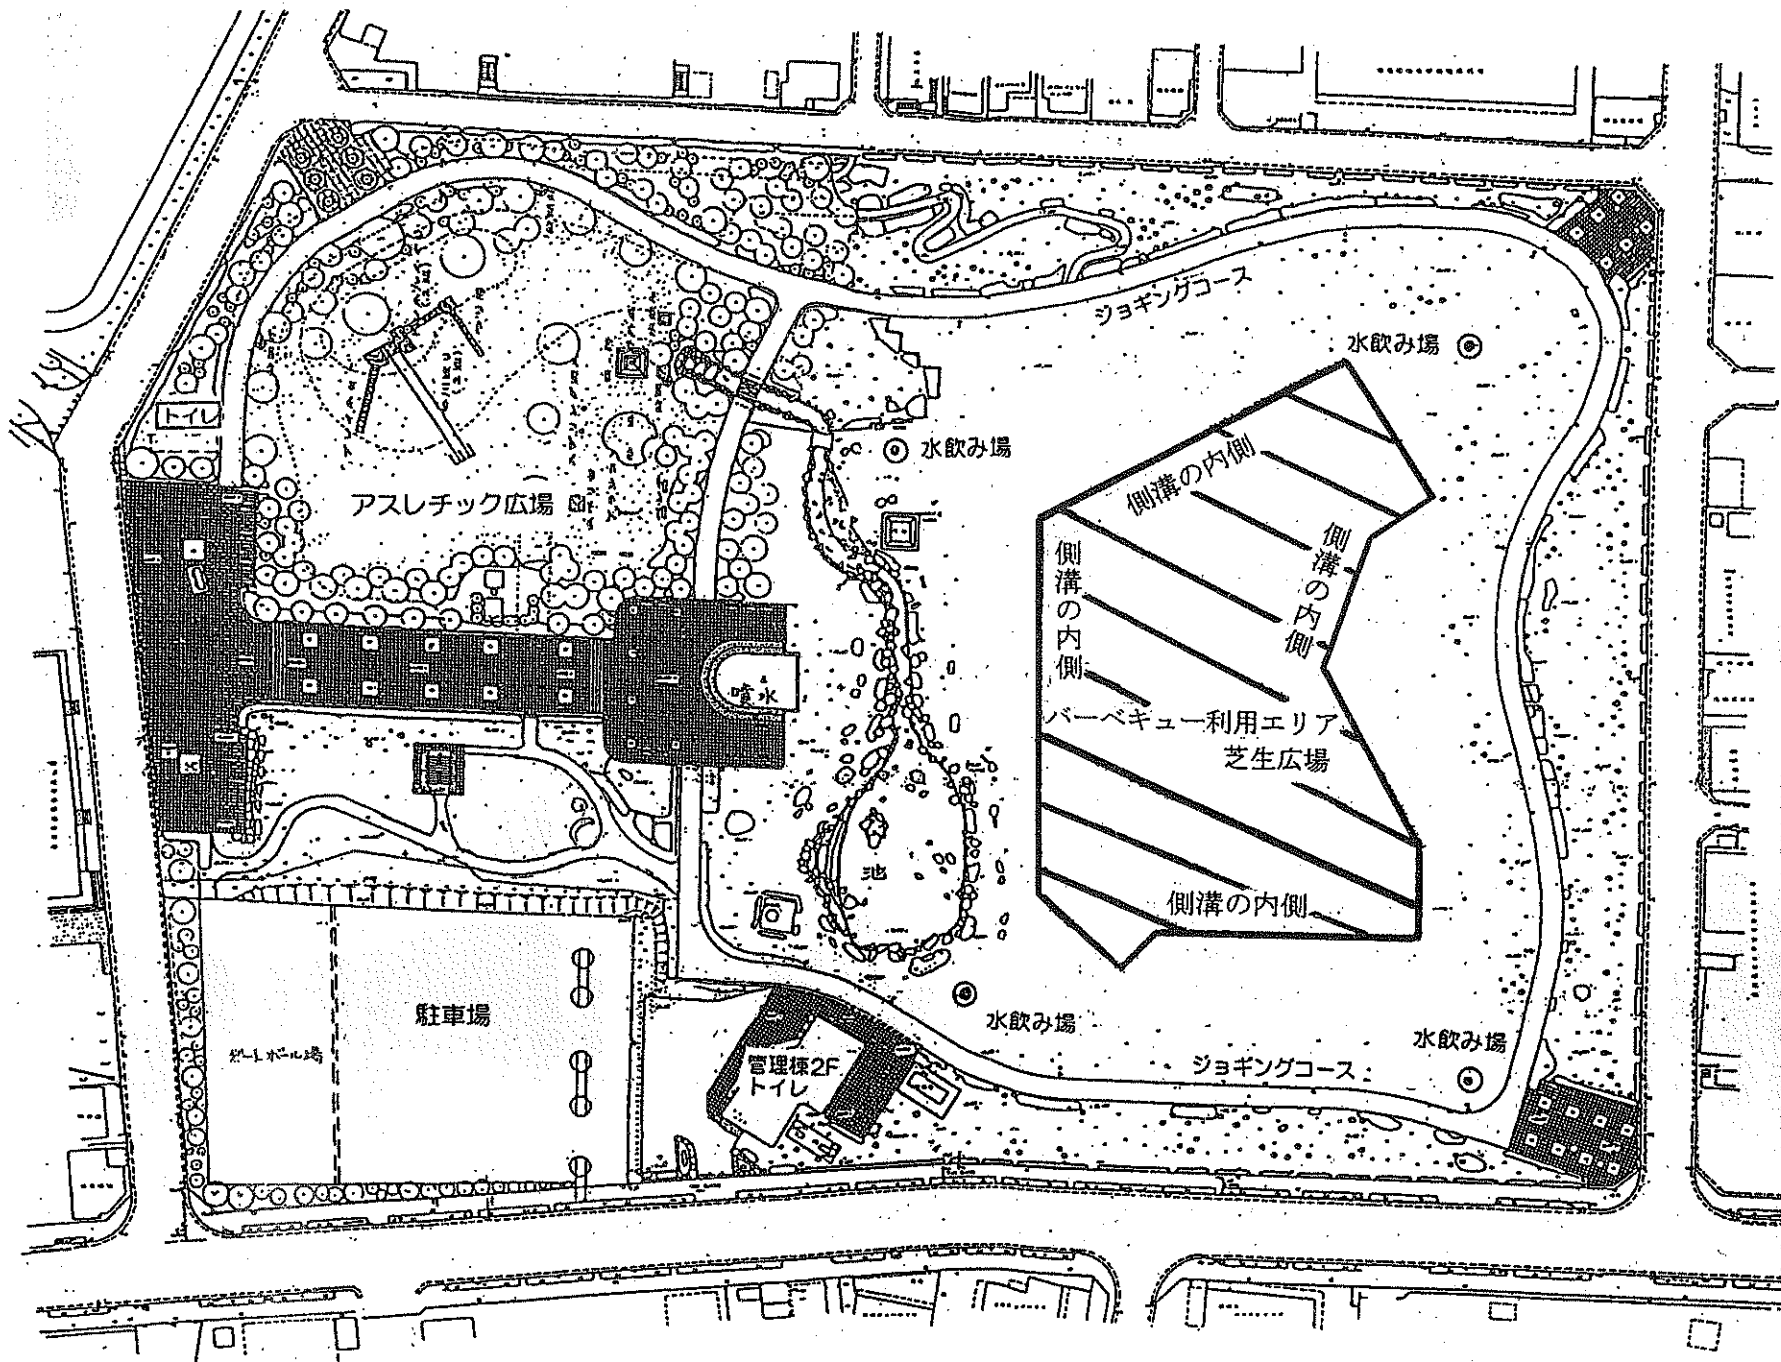

バーベキューは、側溝の内側で利用してください。