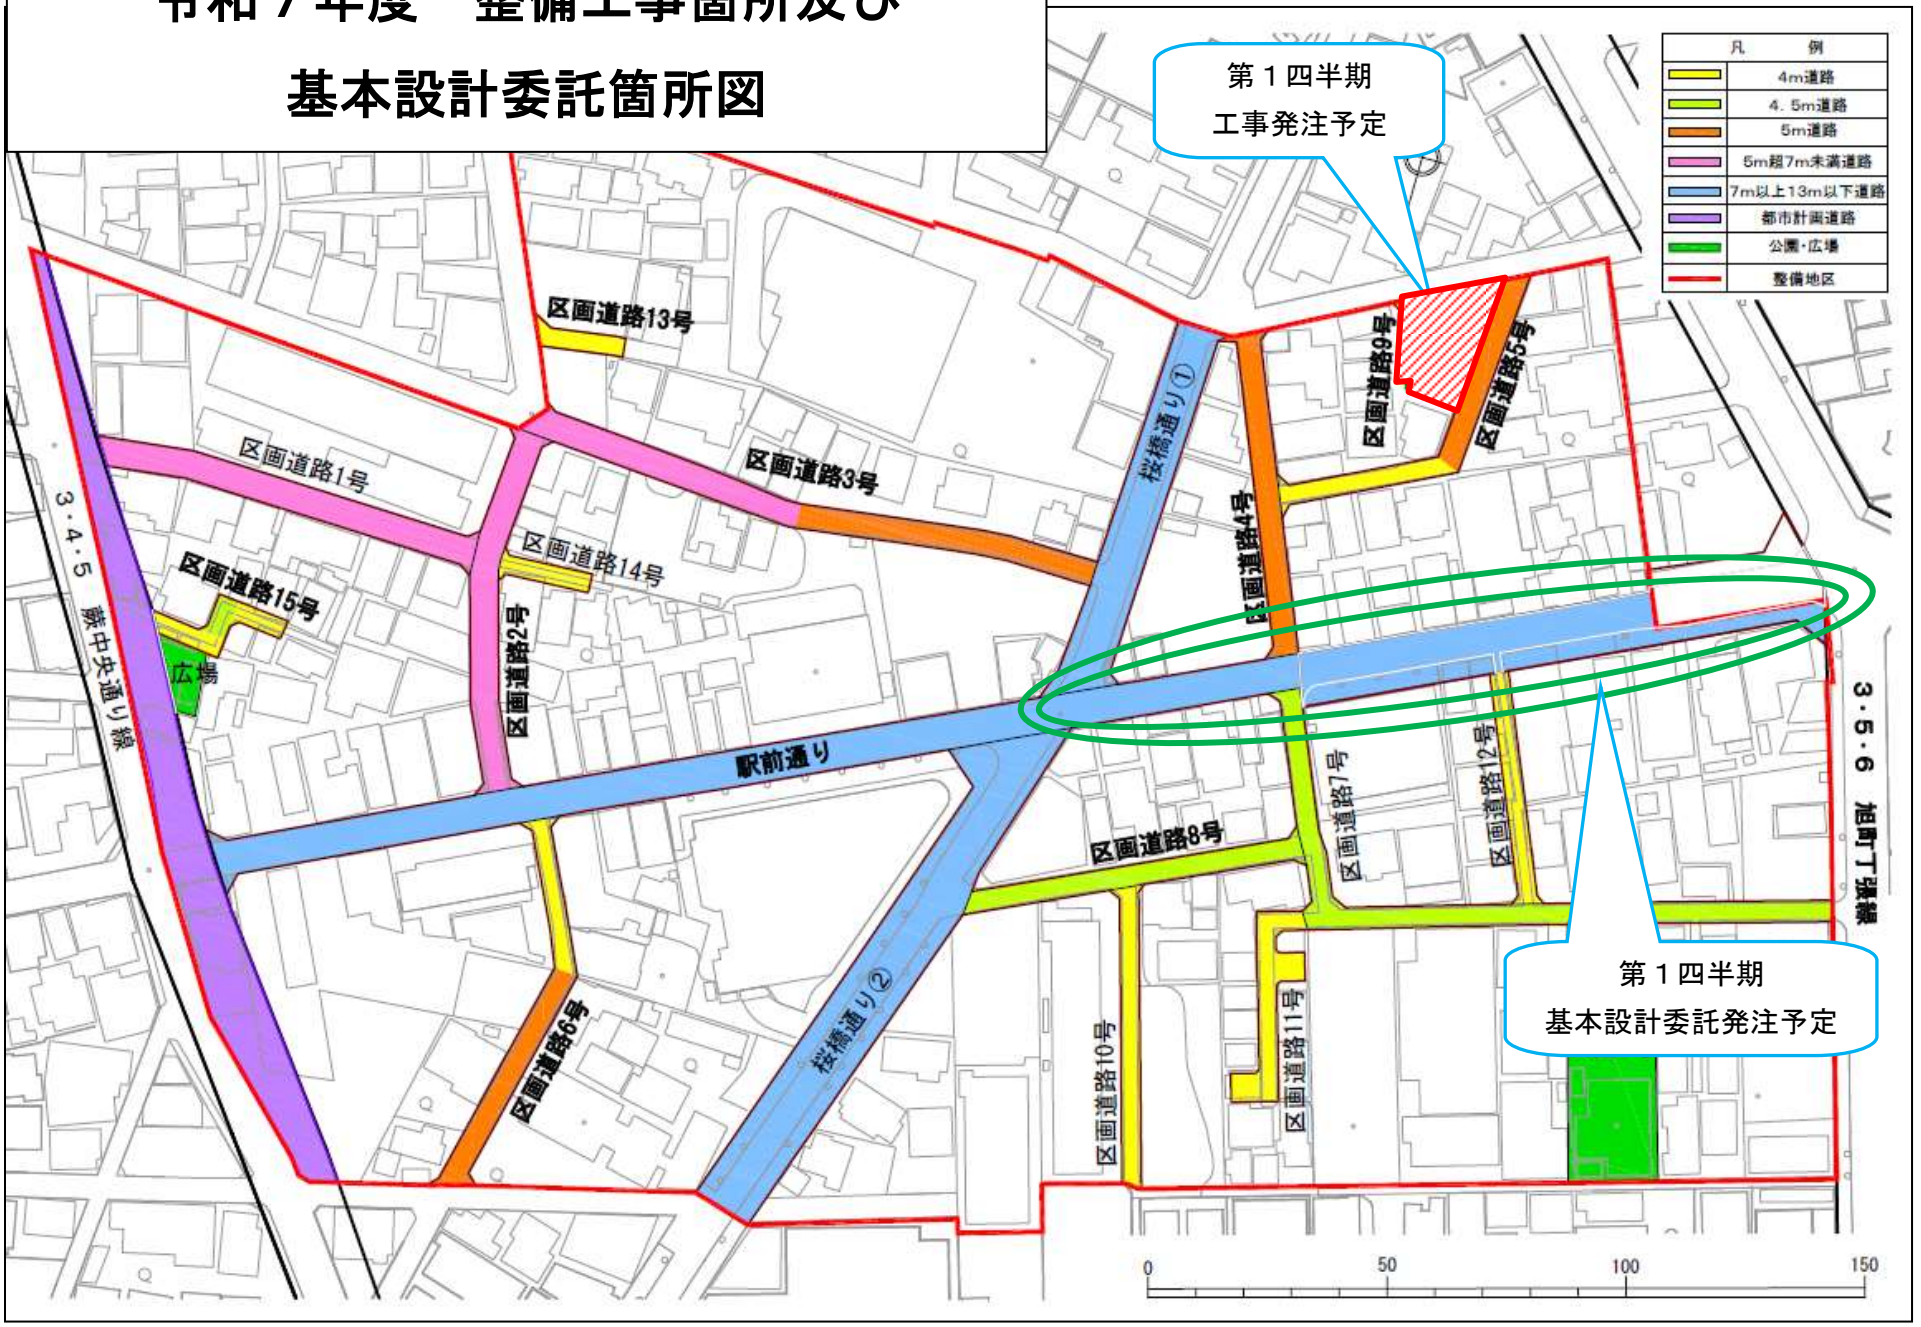令和７年度　整備工事箇所及び
基本設計委託箇所図