



さいたま市

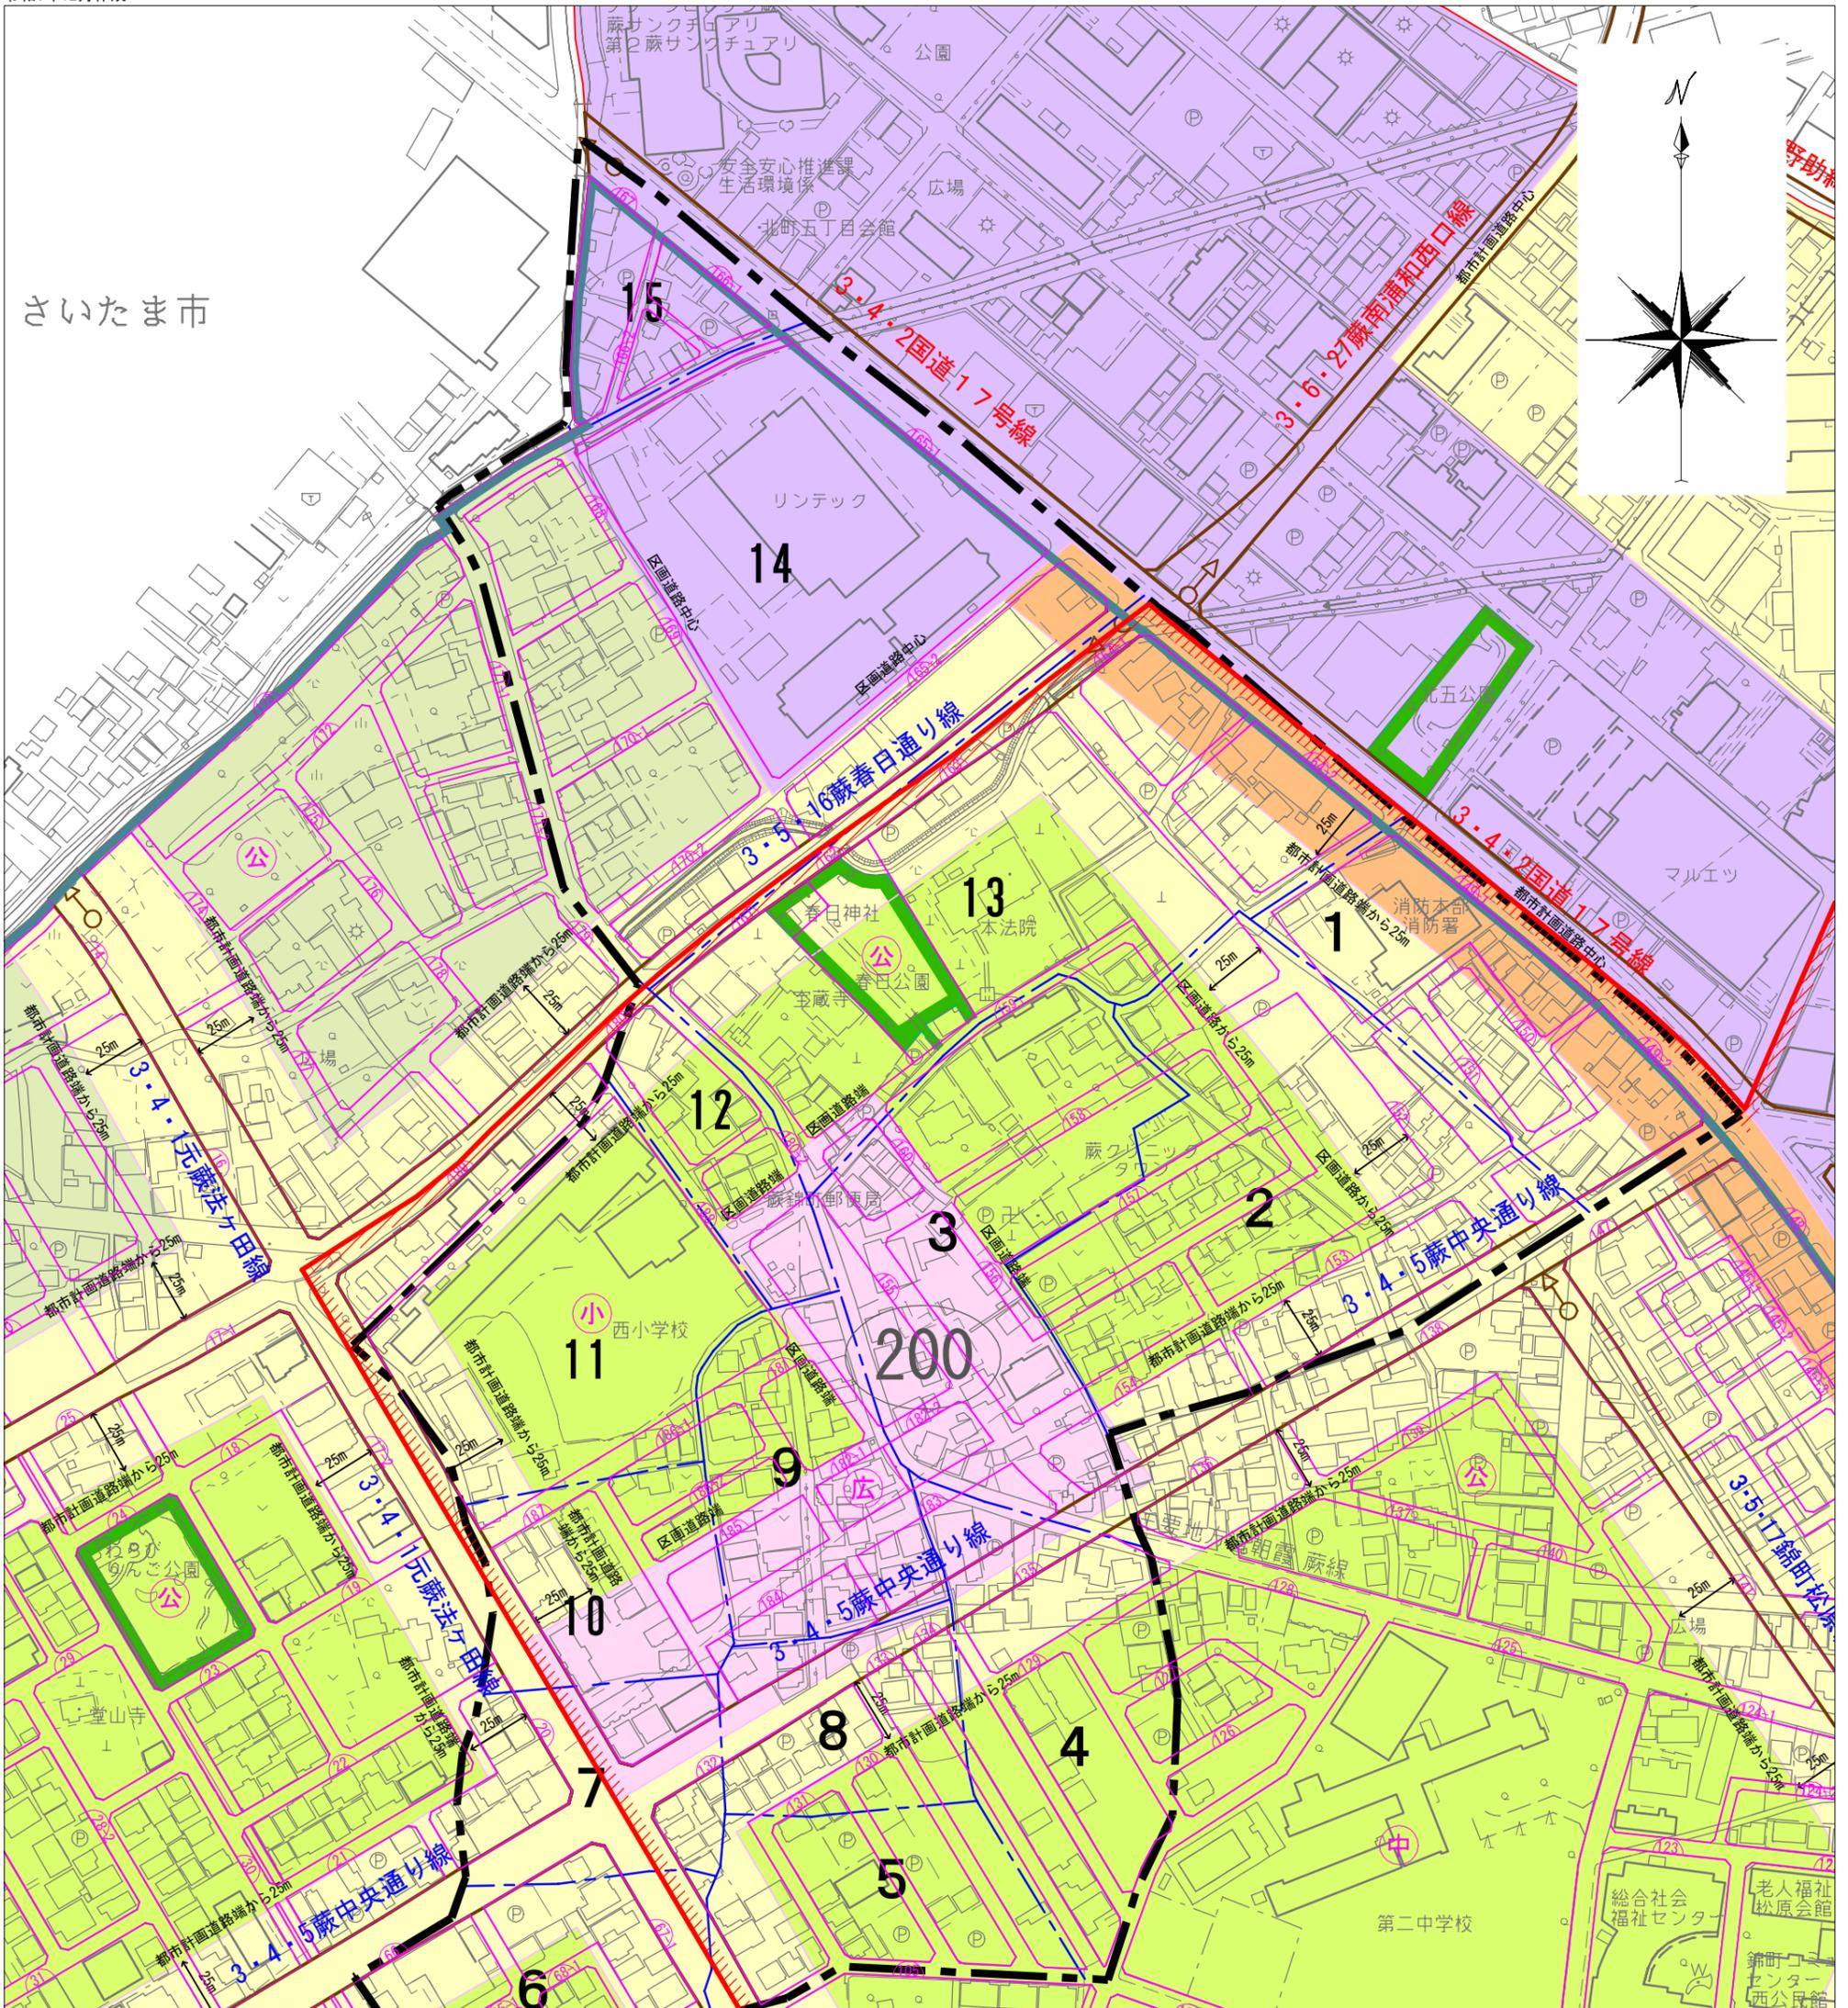

凡 例	
	町丁目界【概略】
	街区界【概略】(住居表示)
12	街区符号(住居表示)

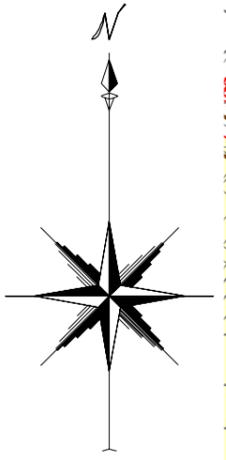

S=1:2,500

錦町 5 丁目				
用途地域	地区計画区分	容積/建ぺい	防火指定	日影規制 (測定面:4m)
近隣商業地域 (200表示)	D地区	200/80	準防火	5hr-3hr (2)
第1種中高層住居専用地域	A地区	200/60	準防火	4hr-2.5hr (2)
第2種中高層住居専用地域	B地区	200/60	準防火	4hr-2.5hr (2)
第1種住居地域	B地区	200/60	準防火	4hr-2.5hr (1)
準住居地域	B地区	200/60	準防火	4hr-2.5hr (1)
準工業地域	C地区	200/60	準防火	5hr-3hr (2)
錦町地区 地区計画・錦町土地区画整理事業区域				
都市計画道路 (名称の色 茶=整備済 青=事業中 赤=未整備)				
蕨市立地適正化計画		都市機能誘導区域		
市全域		居住誘導区域		