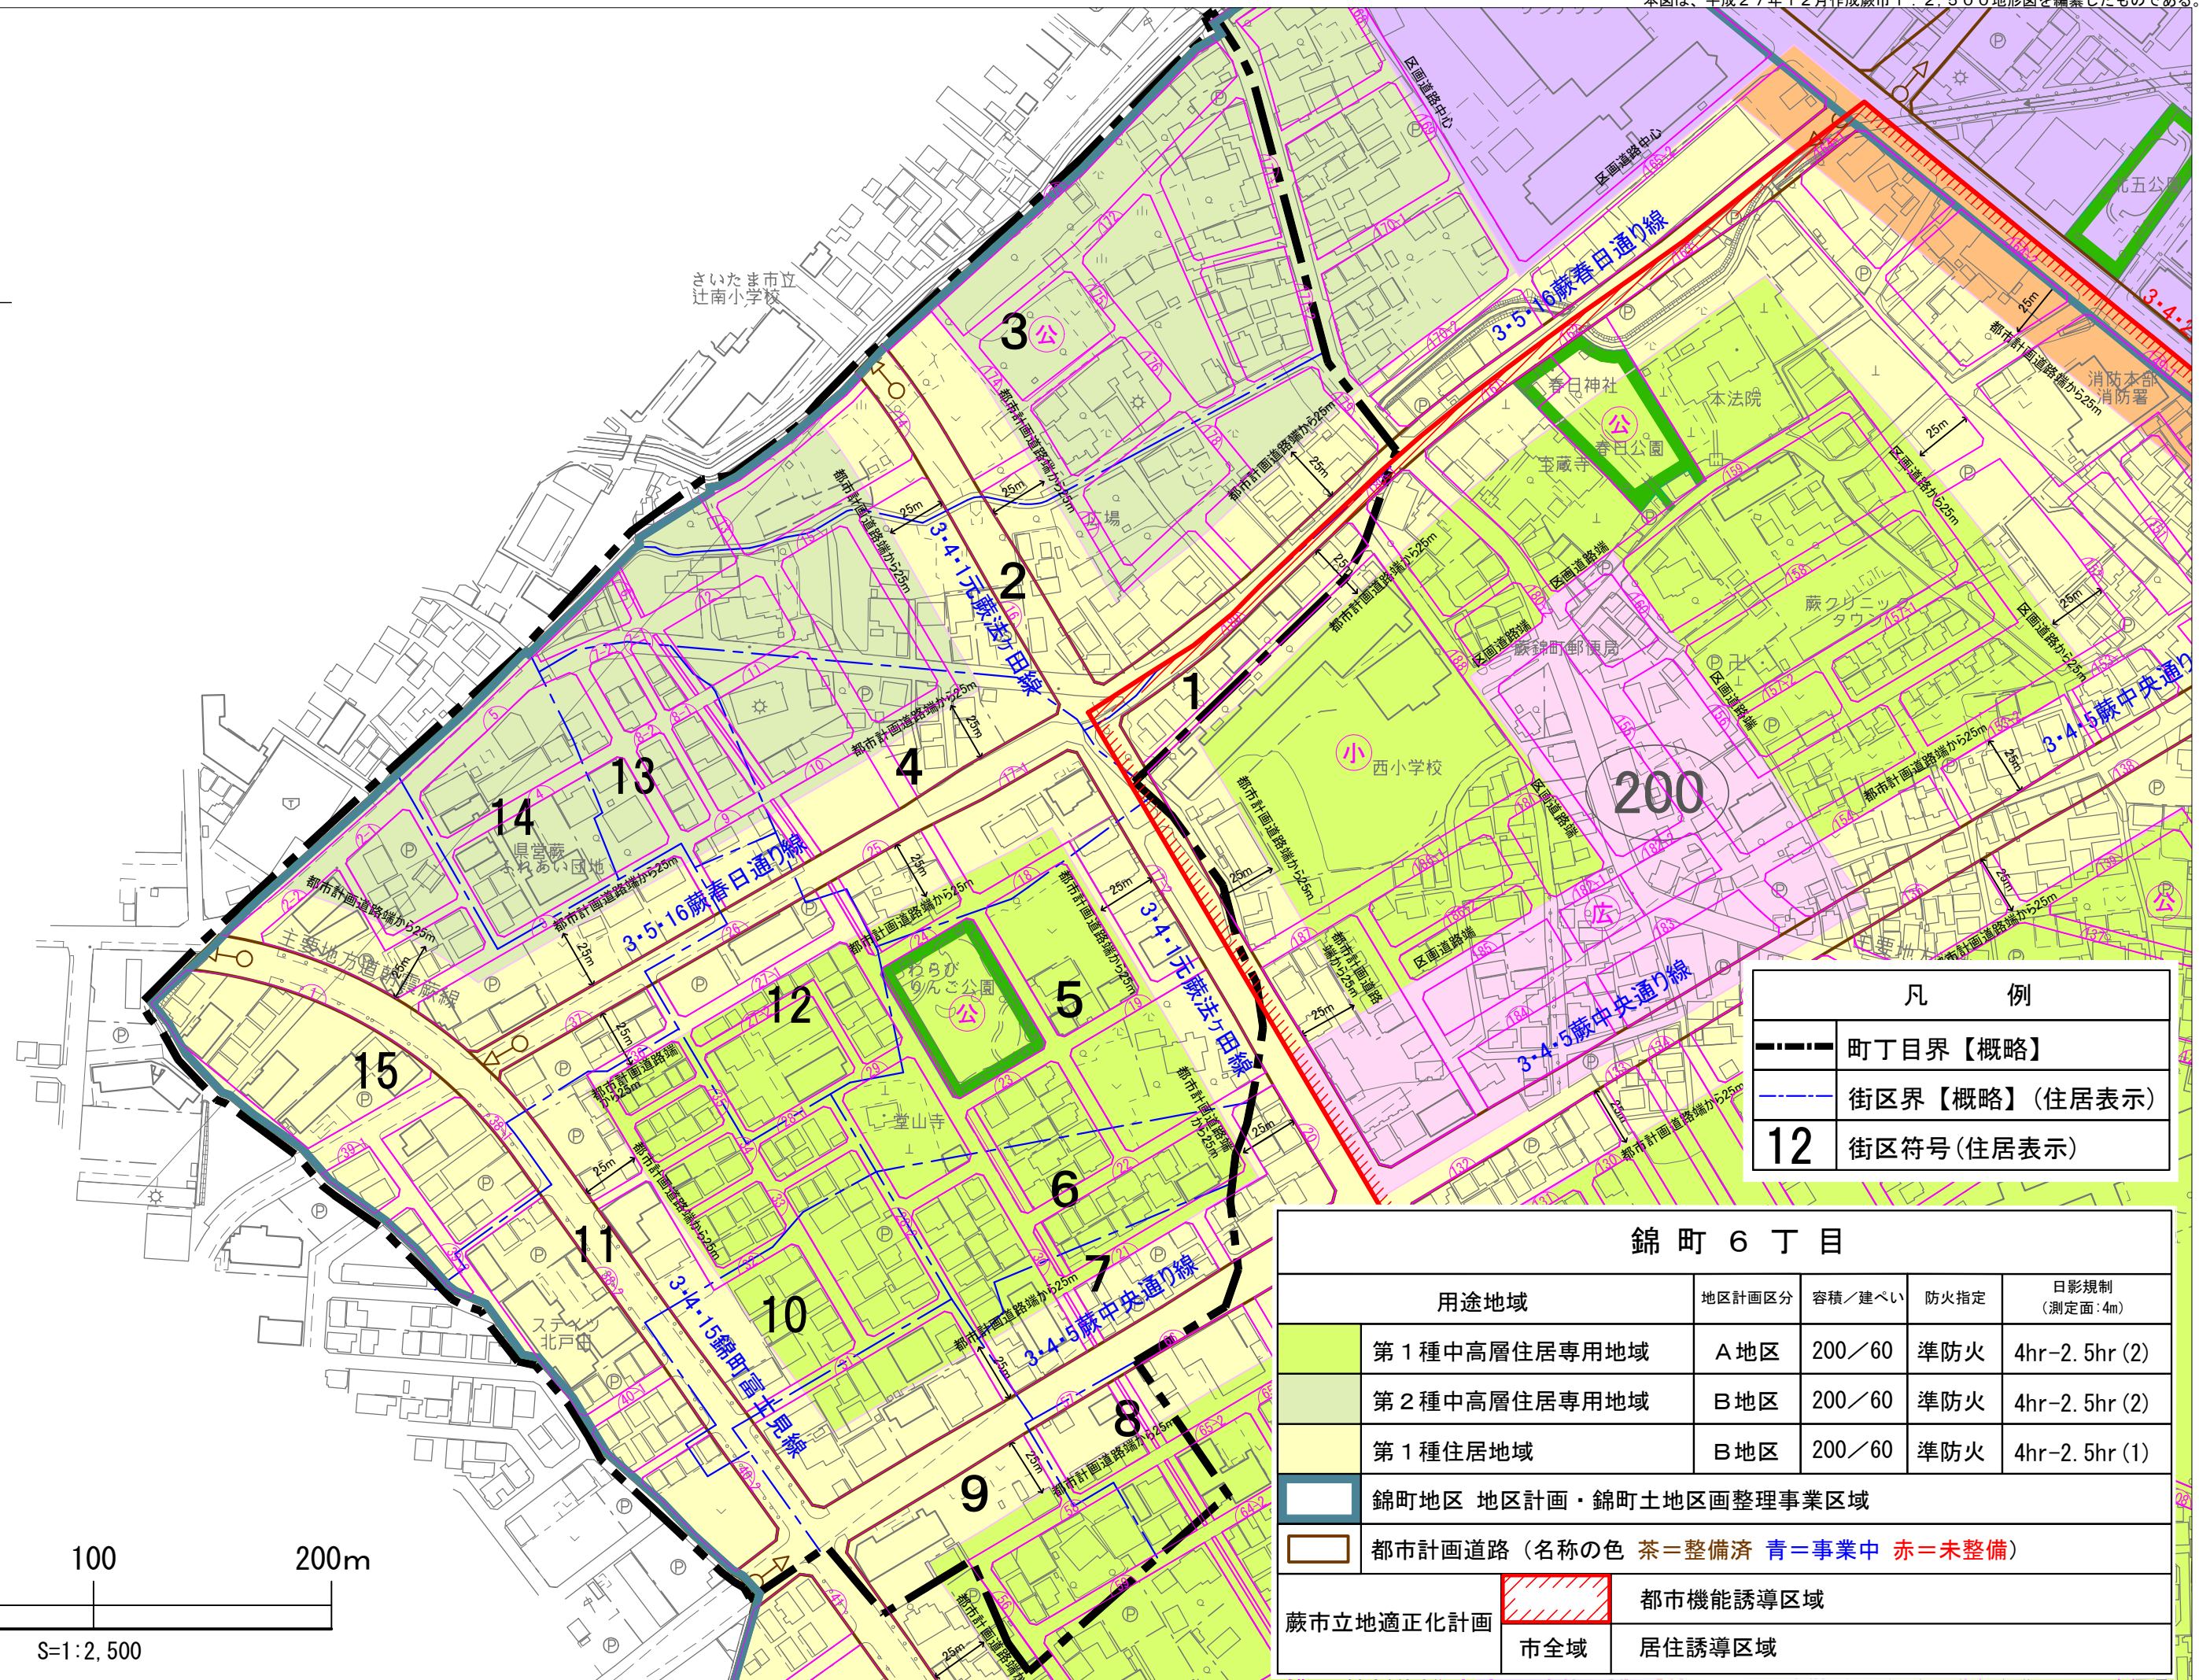


凡 例	
	町丁目界【概略】
	街区界【概略】（住居表示）
12	街区符号（住居表示）

錦 町 6 丁 目					
用途地域		地区計画区分	容積／建ぺい	防火指定	日影規制 (測定面：4m)
	第 1 種中高層住居専用地域	A 地区	200／60	準防火	4hr-2.5hr (2)
	第 2 種中高層住居専用地域	B 地区	200／60	準防火	4hr-2.5hr (2)
	第 1 種住居地域	B 地区	200／60	準防火	4hr-2.5hr (1)
	錦町地区 地区計画・錦町土地区画整理事業区域				
	都市計画道路（名称の色 茶＝整備済 青＝事業中 赤＝未整備）				
蕨市立地適正化計画		都市機能誘導区域			
	市全域	居住誘導区域			