


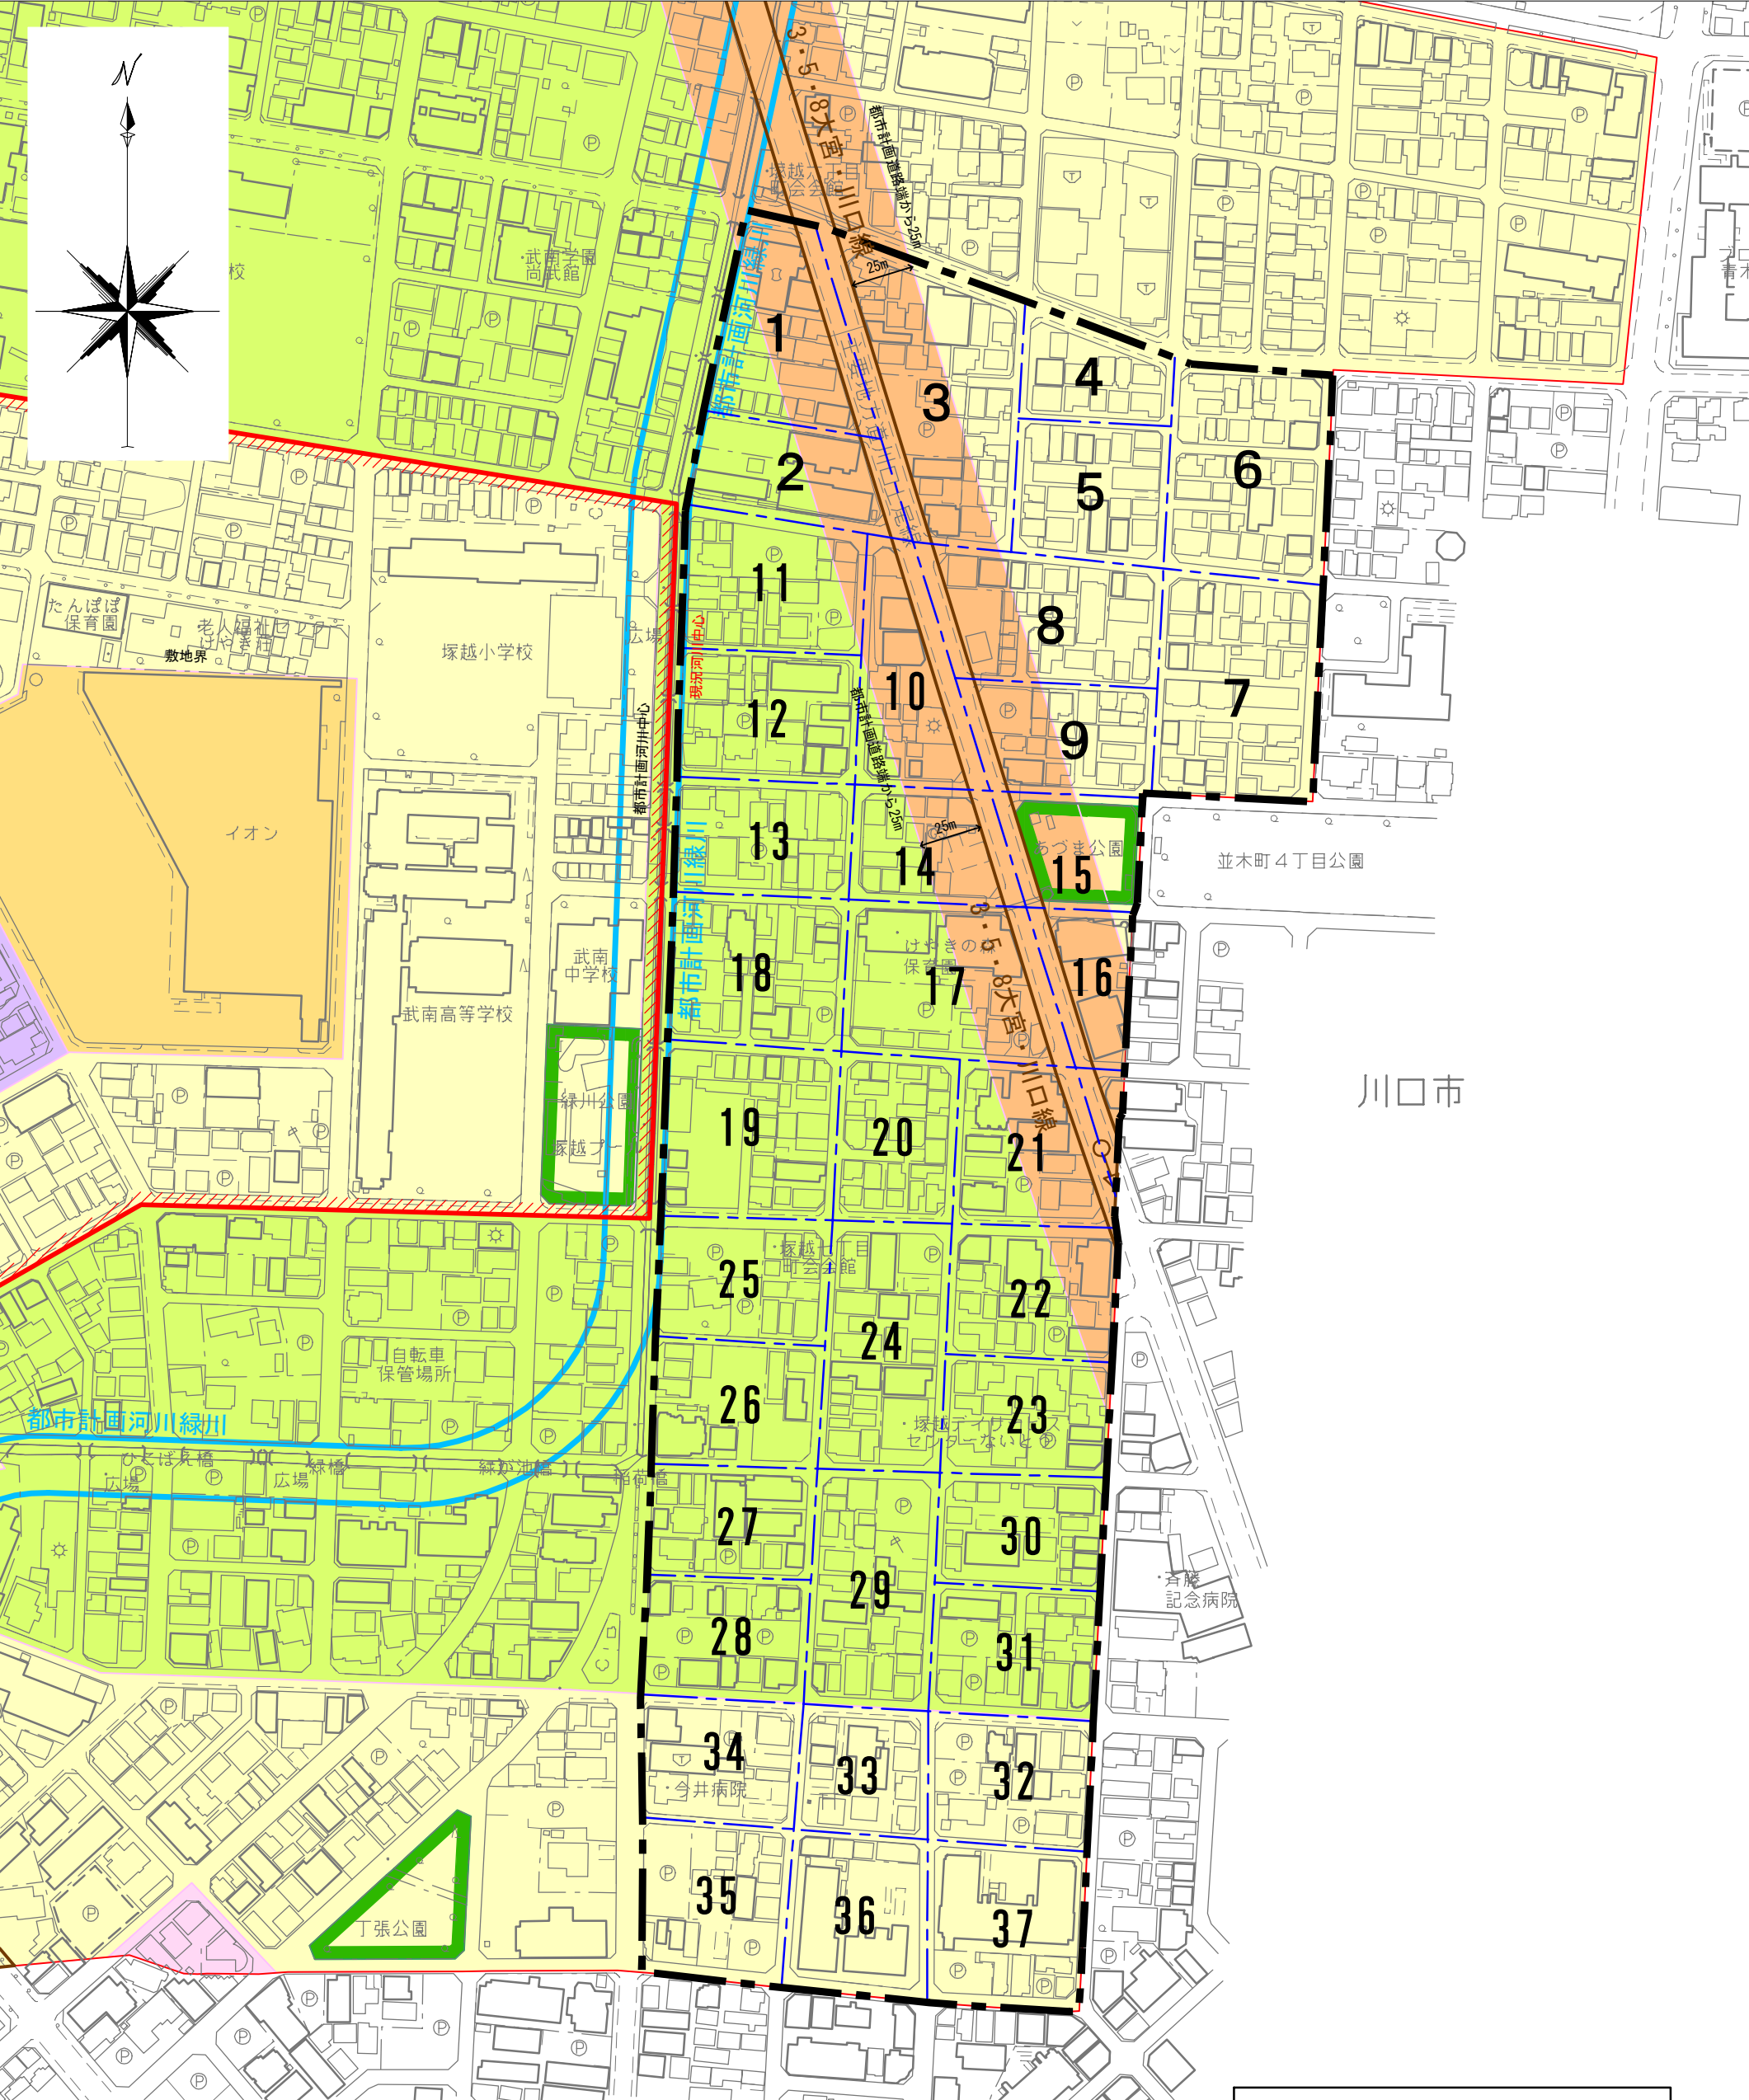

| 塚越7丁目       |                                 |                      |      |                  |
|-------------|---------------------------------|----------------------|------|------------------|
| 用途地域        |                                 | 容積／建ぺい               | 防火指定 | 日影規制<br>(測定面:4m) |
| <div></div> | 第1種中高層住居専用地域                    | 200／60               | 準防火  | 4hr-2.5hr (2)    |
| <div></div> | 第1種住居地域                         | 200／60               | 準防火  | 4hr-2.5hr (1)    |
| <div></div> | 準住居地域                           | 200／60               | 準防火  | 4hr-2.5hr (1)    |
| <div></div> | 未整備 都市計画河川                      |                      |      |                  |
| <div></div> | 都市計画道路 (名称の色 茶=整備済 青=事業中 赤=未整備) |                      |      |                  |
| 蕨市立地適正化計画   | <div></div>                     | 都市機能誘導区域(塚越7丁目：区域なし) |      |                  |
|             | 市全域                             | 居住誘導区域               |      |                  |

| 凡 例         |               |
|-------------|---------------|
| <div></div> | 町丁目界【概略】      |
| <div></div> | 街区界【概略】(住居表示) |
| 12          | 街区符号(住居表示)    |

