


蕨都市計画事業錦町土地区画整理事業設計図

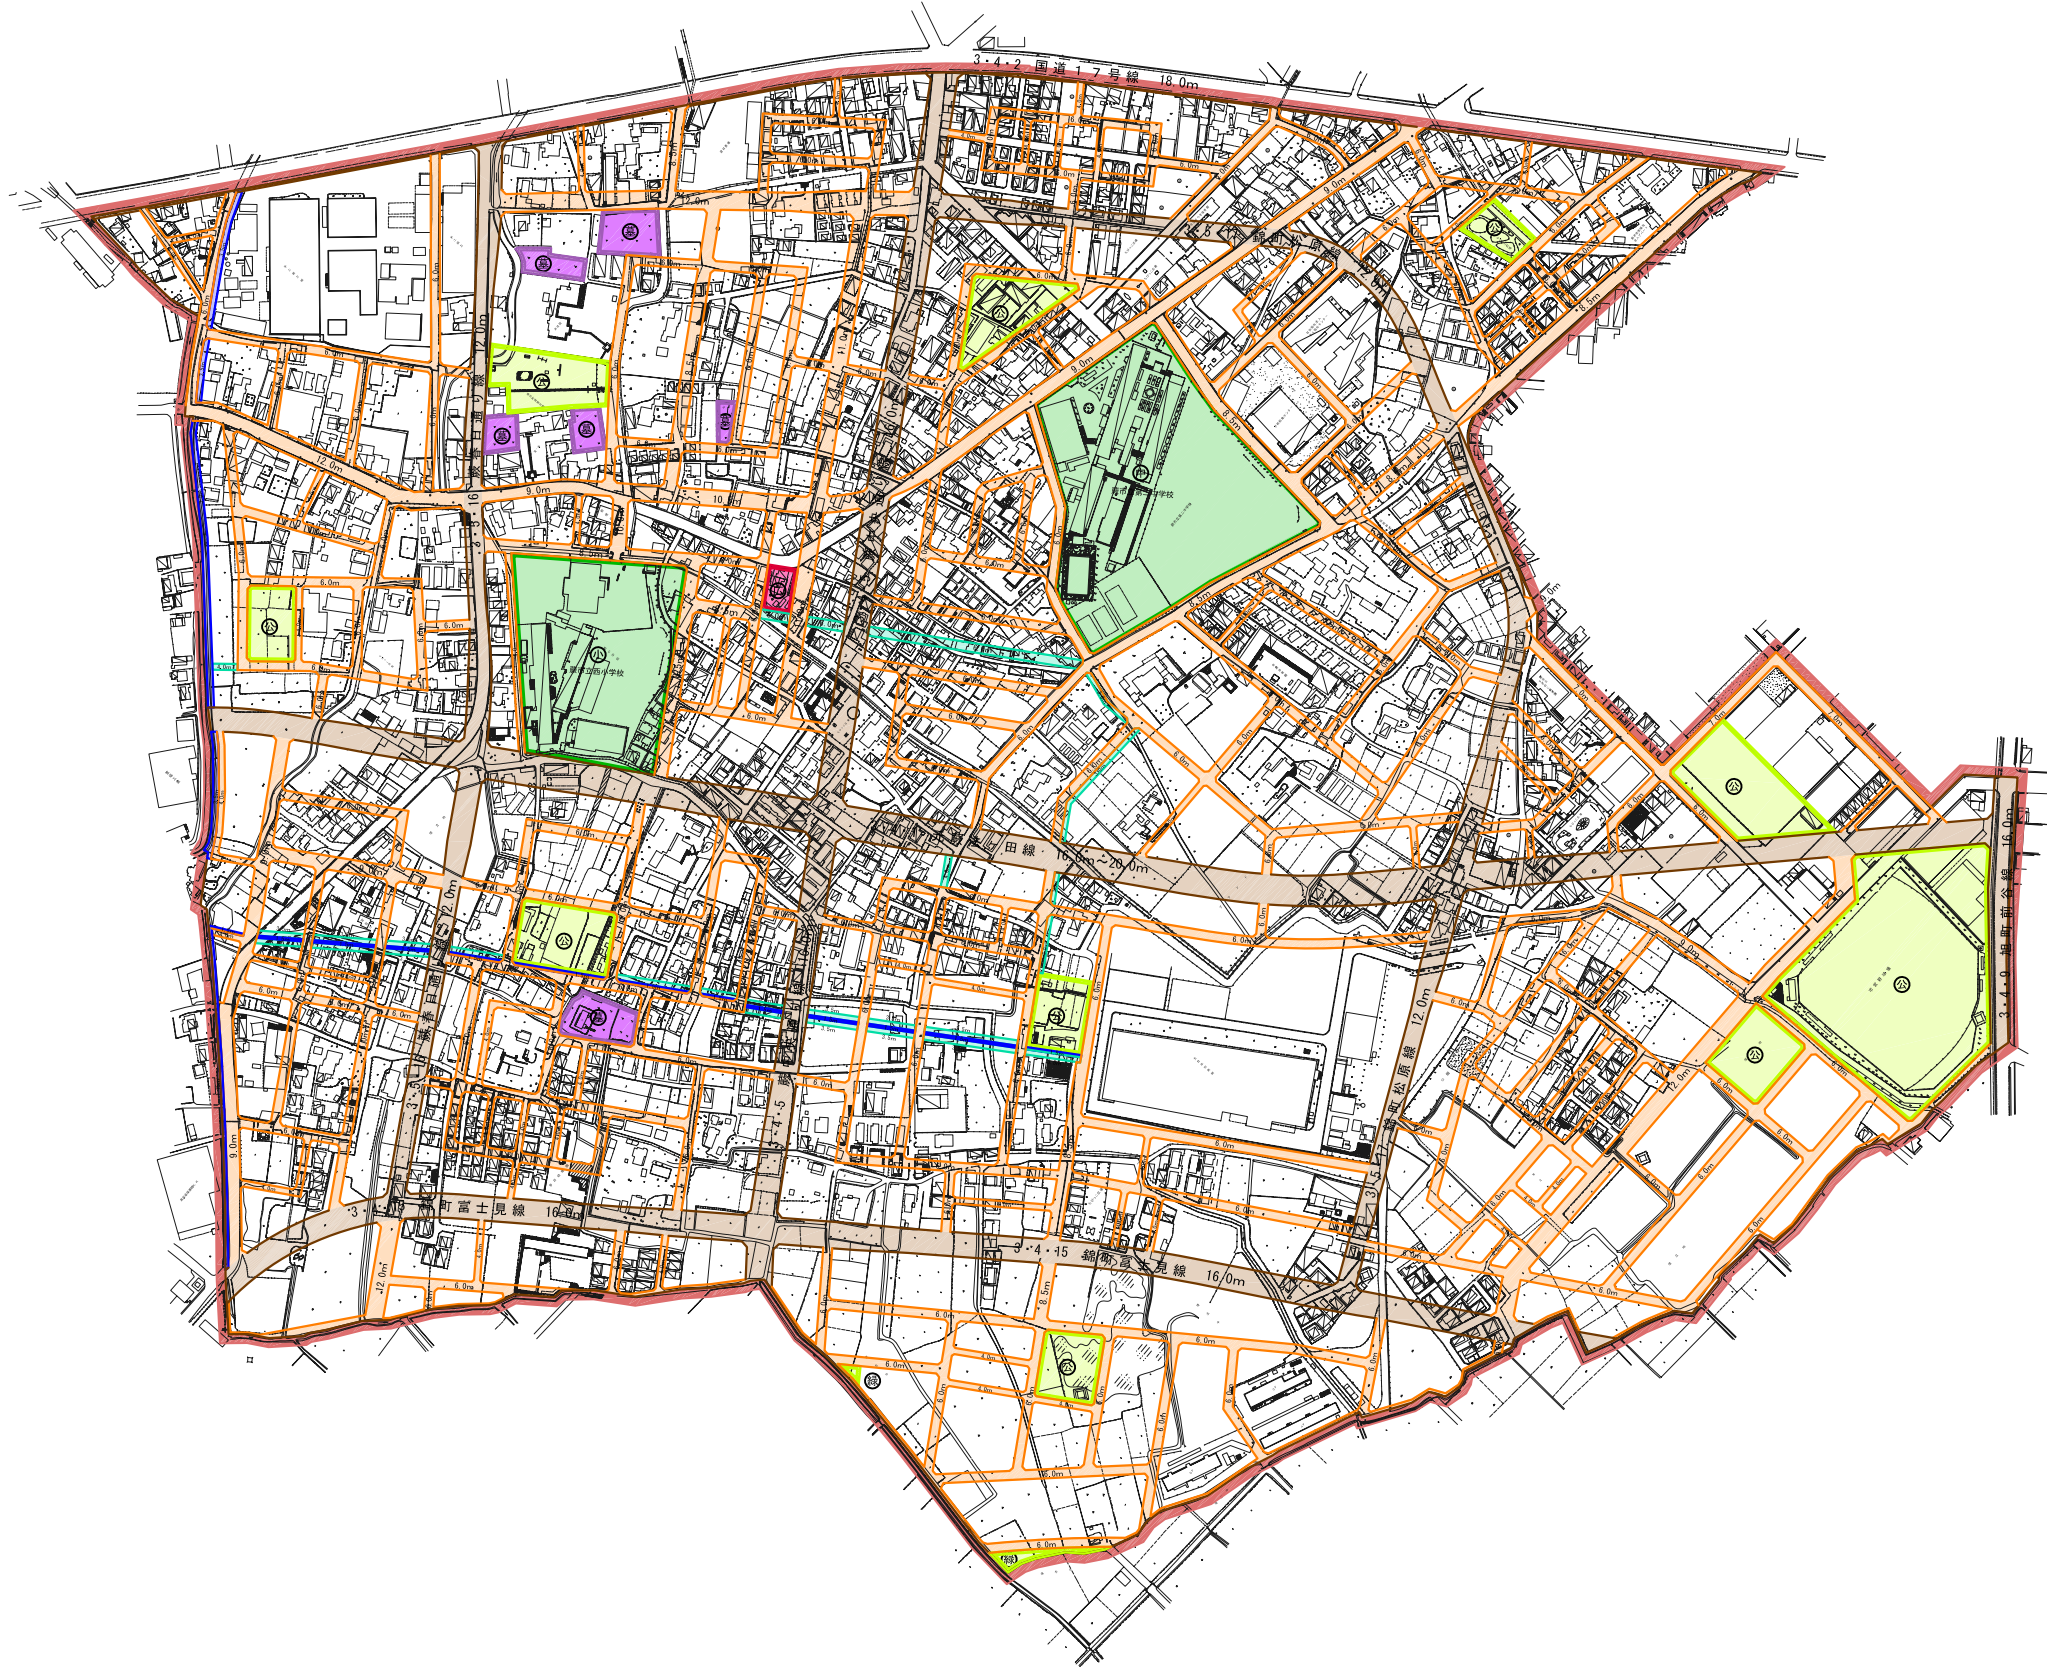

凡 例	
	施行地区界
	都市計画街路
	区画街路
	歩行者専用道路
	水路
	公園・緑地
	学 校
	墓 地
	買 物 広 場