


令和5年度 仮換地指定及び整備済箇所図

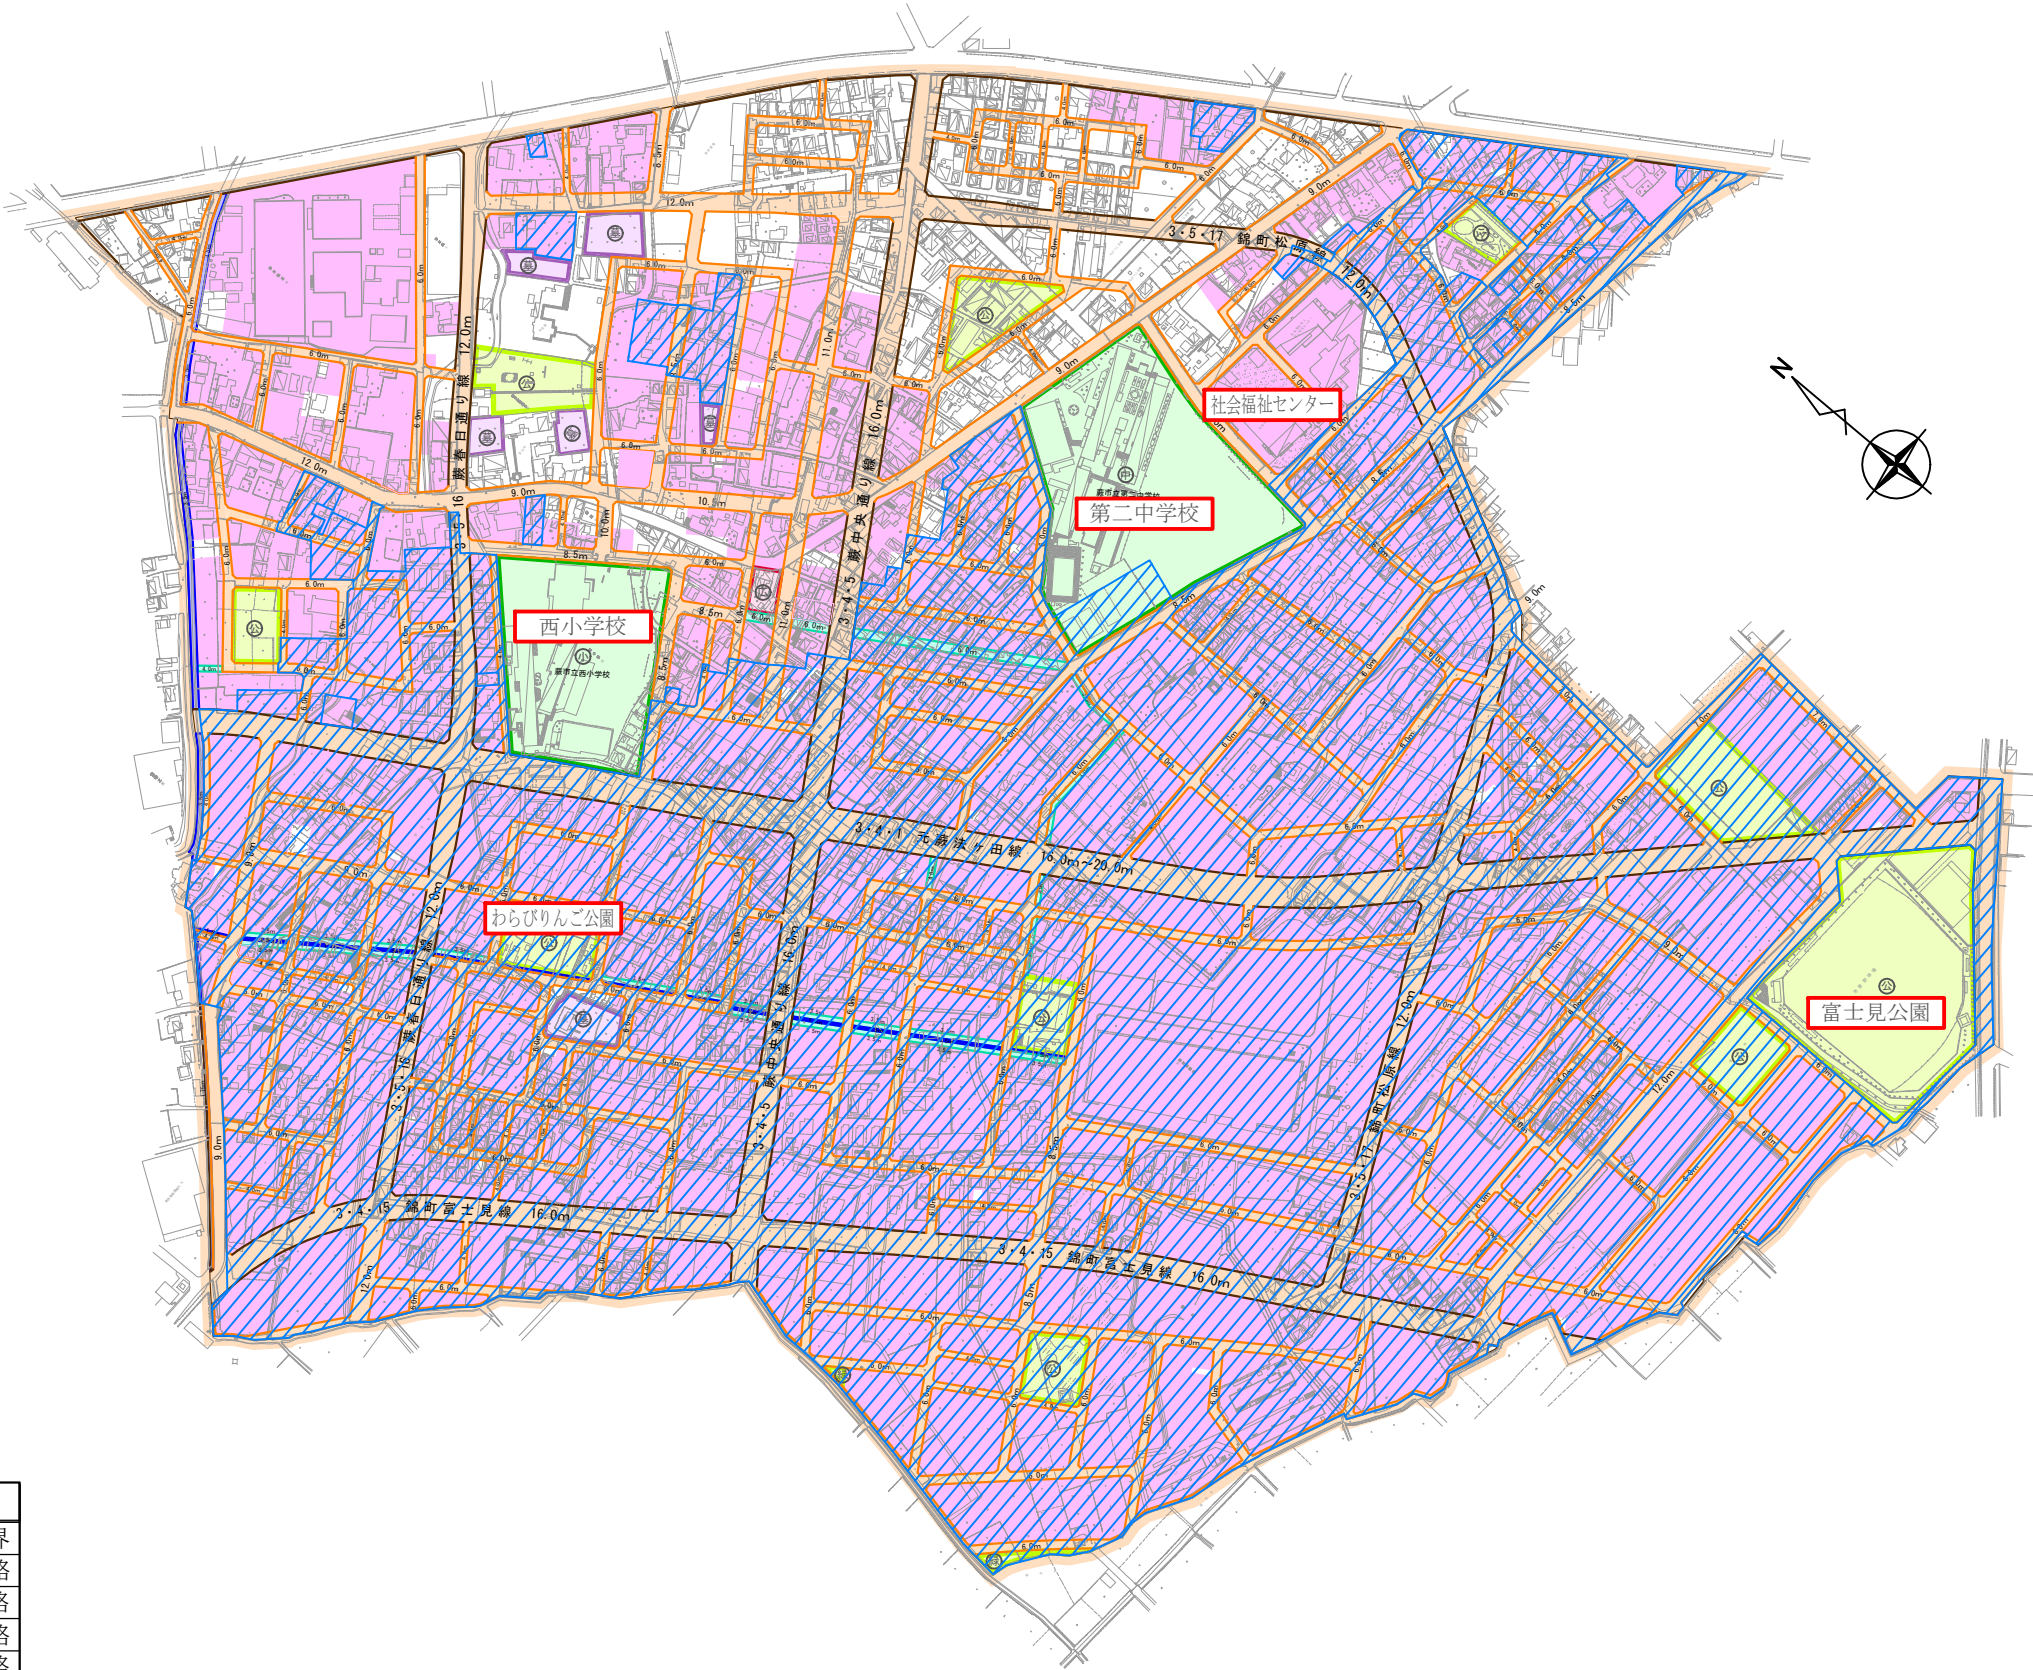

| 凡 例 |         |
|-----|---------|
|     | 施行地区界   |
|     | 都市計画街路  |
|     | 区画街路    |
|     | 歩行者専用道路 |
|     | 水路      |
|     | 公園・緑地   |
|     | 学校地     |
|     | 墓 地     |
|     | 買 物 広 場 |

| 凡 例 |          |
|-----|----------|
|     | 仮換地指定済箇所 |
|     | 整備済箇所    |