
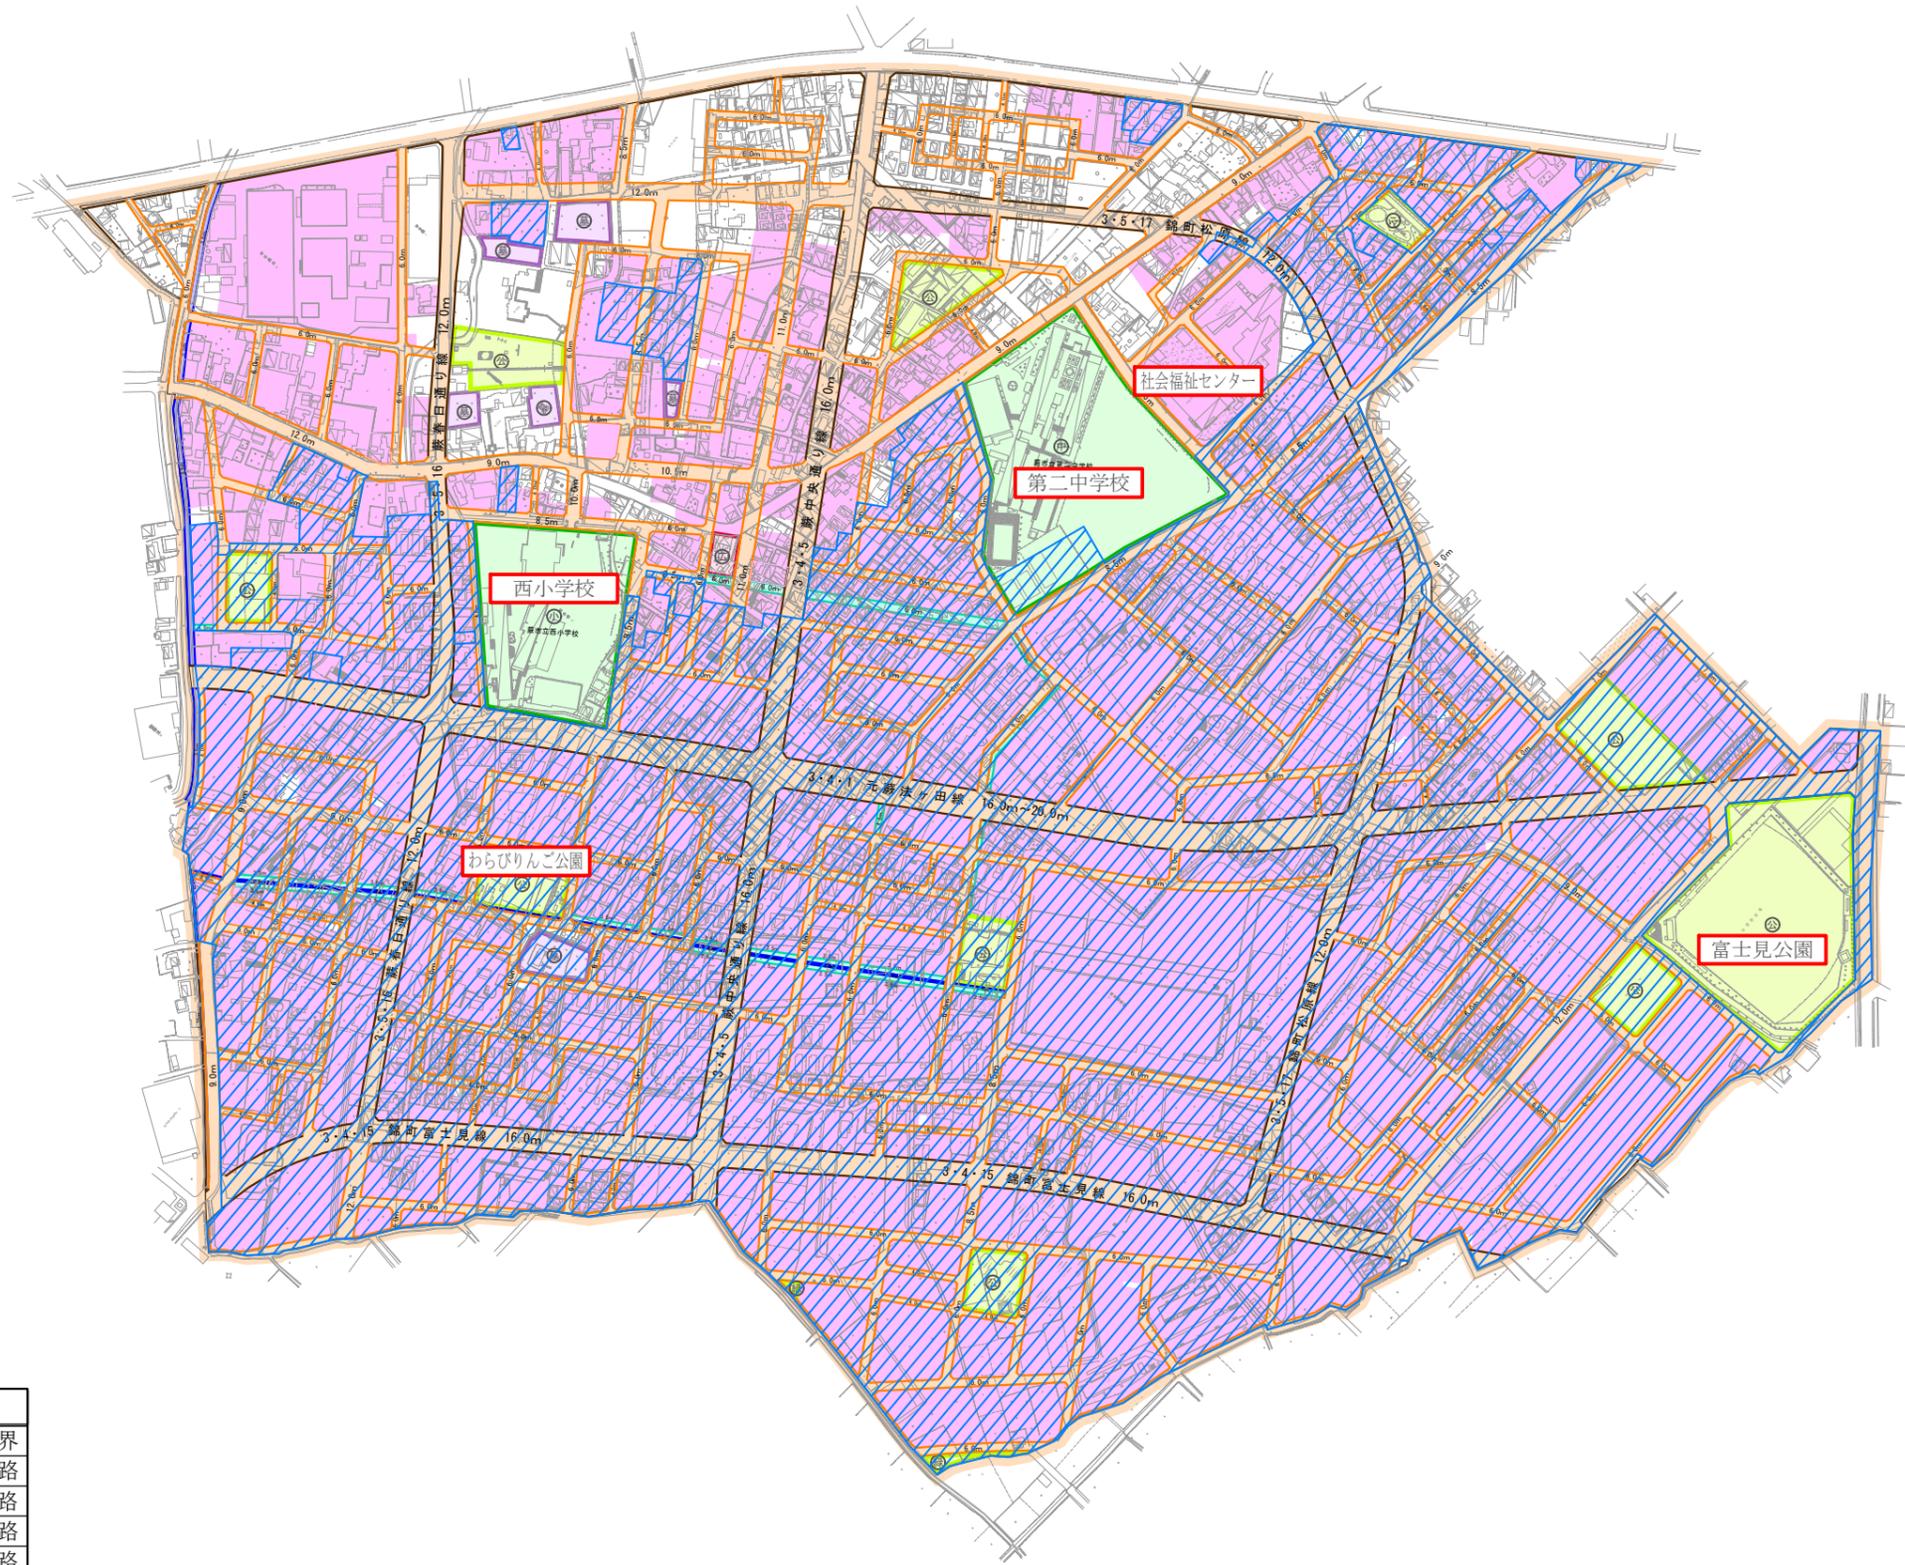


令和6年度 仮換地指定及び整備済箇所図

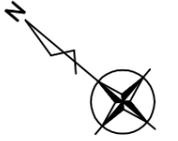

凡 例	
	施行地区界
	都市計画街路
	区画街路
	歩行者専用道路
	水
	公園・緑地
	学 校
	墓 地
	買 物 広 場

凡 例	
	仮換地指定済箇所
	整備済箇所