
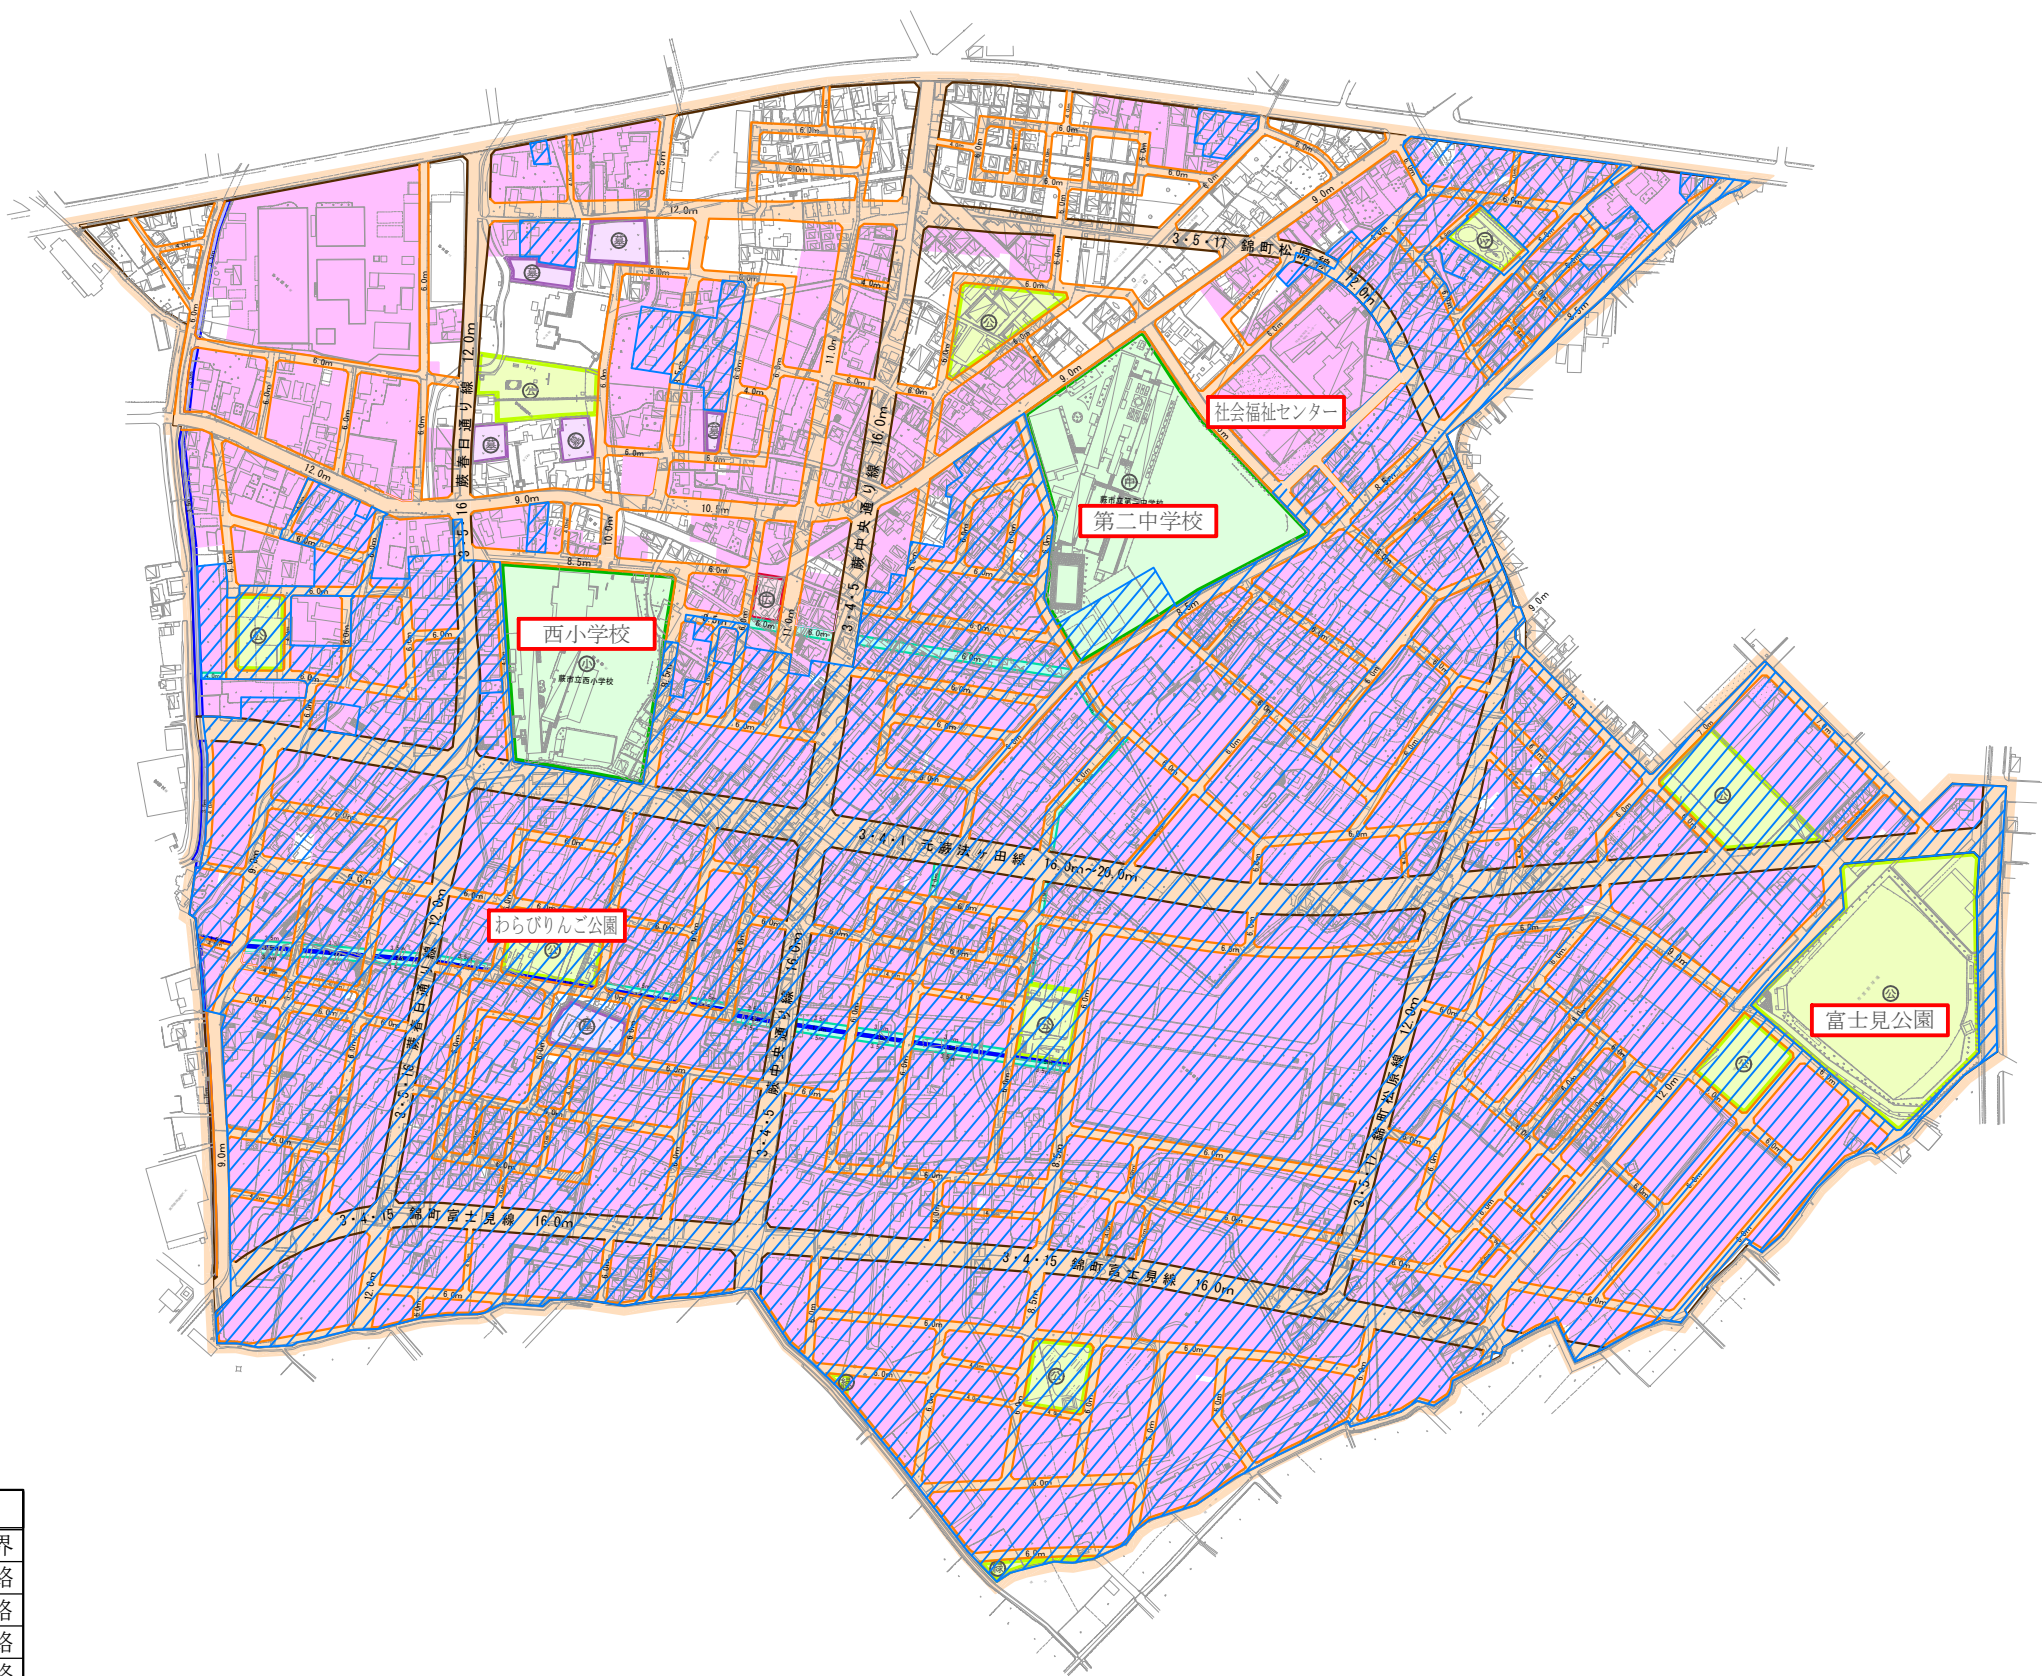


令和7年度 仮換地指定及び整備済箇所図

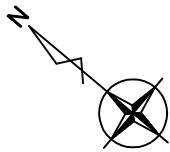

凡	例
	施 行 地 区 界
	都 市 計 画 街 路
	区 画 街 路
	歩 行 者 専 用 道 路
	水
	公 園 ・ 緑 地
	学 校
	墓 地
	買 物 広 場

凡	例
	仮換地指定済箇所
	整備済箇所