


錦町地区 歩道設置箇所(予定)図

歩道が設置されている路線、または設置予定の路線に
駐車場の設置、または建築等を予定している場合は
事前に必ず区画整理課にご相談ください。

歩道と車道を分離する境界ブロックの
切り下げ等に関係します。

また、歩行者専用道路
には車の出入り口を設置
できませんので、ご注意
ください。

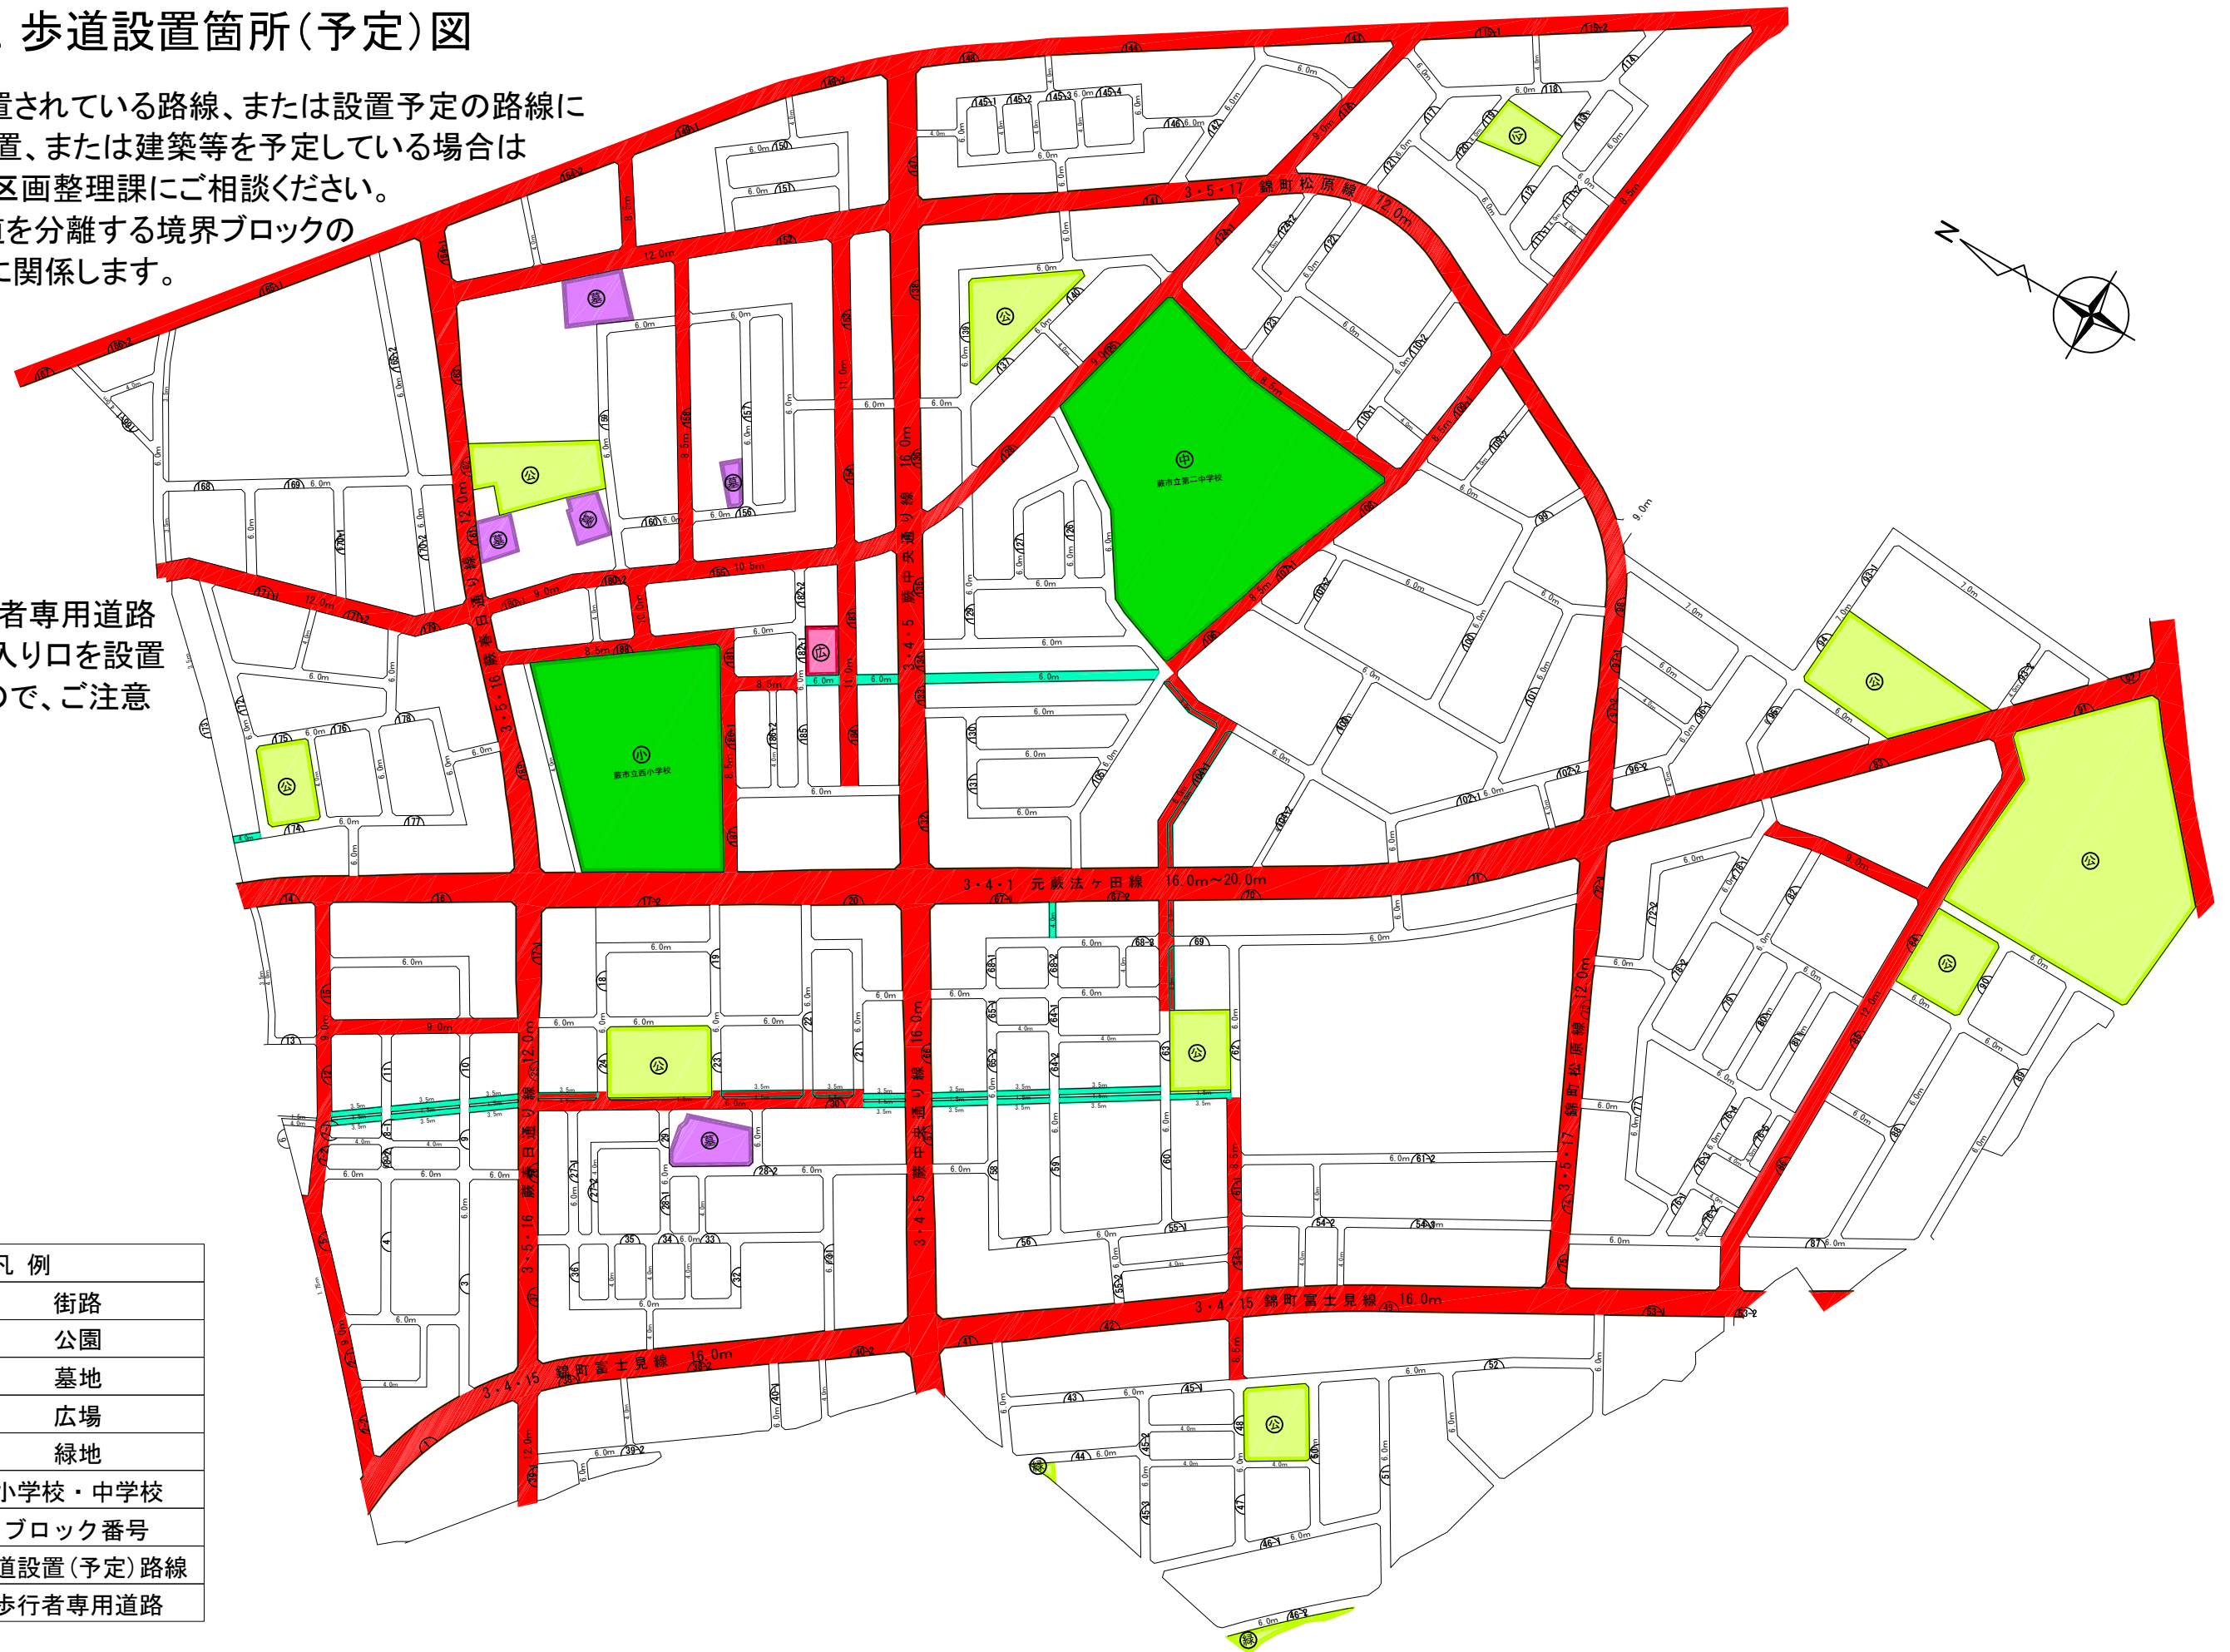

凡例	
	街路
	公園
	墓地
	広場
	緑地
	小学校・中学校
	ブロック番号
	歩道設置(予定)路線
	歩行者専用道路