



舗装道等補修工事箇所(令和8年度)

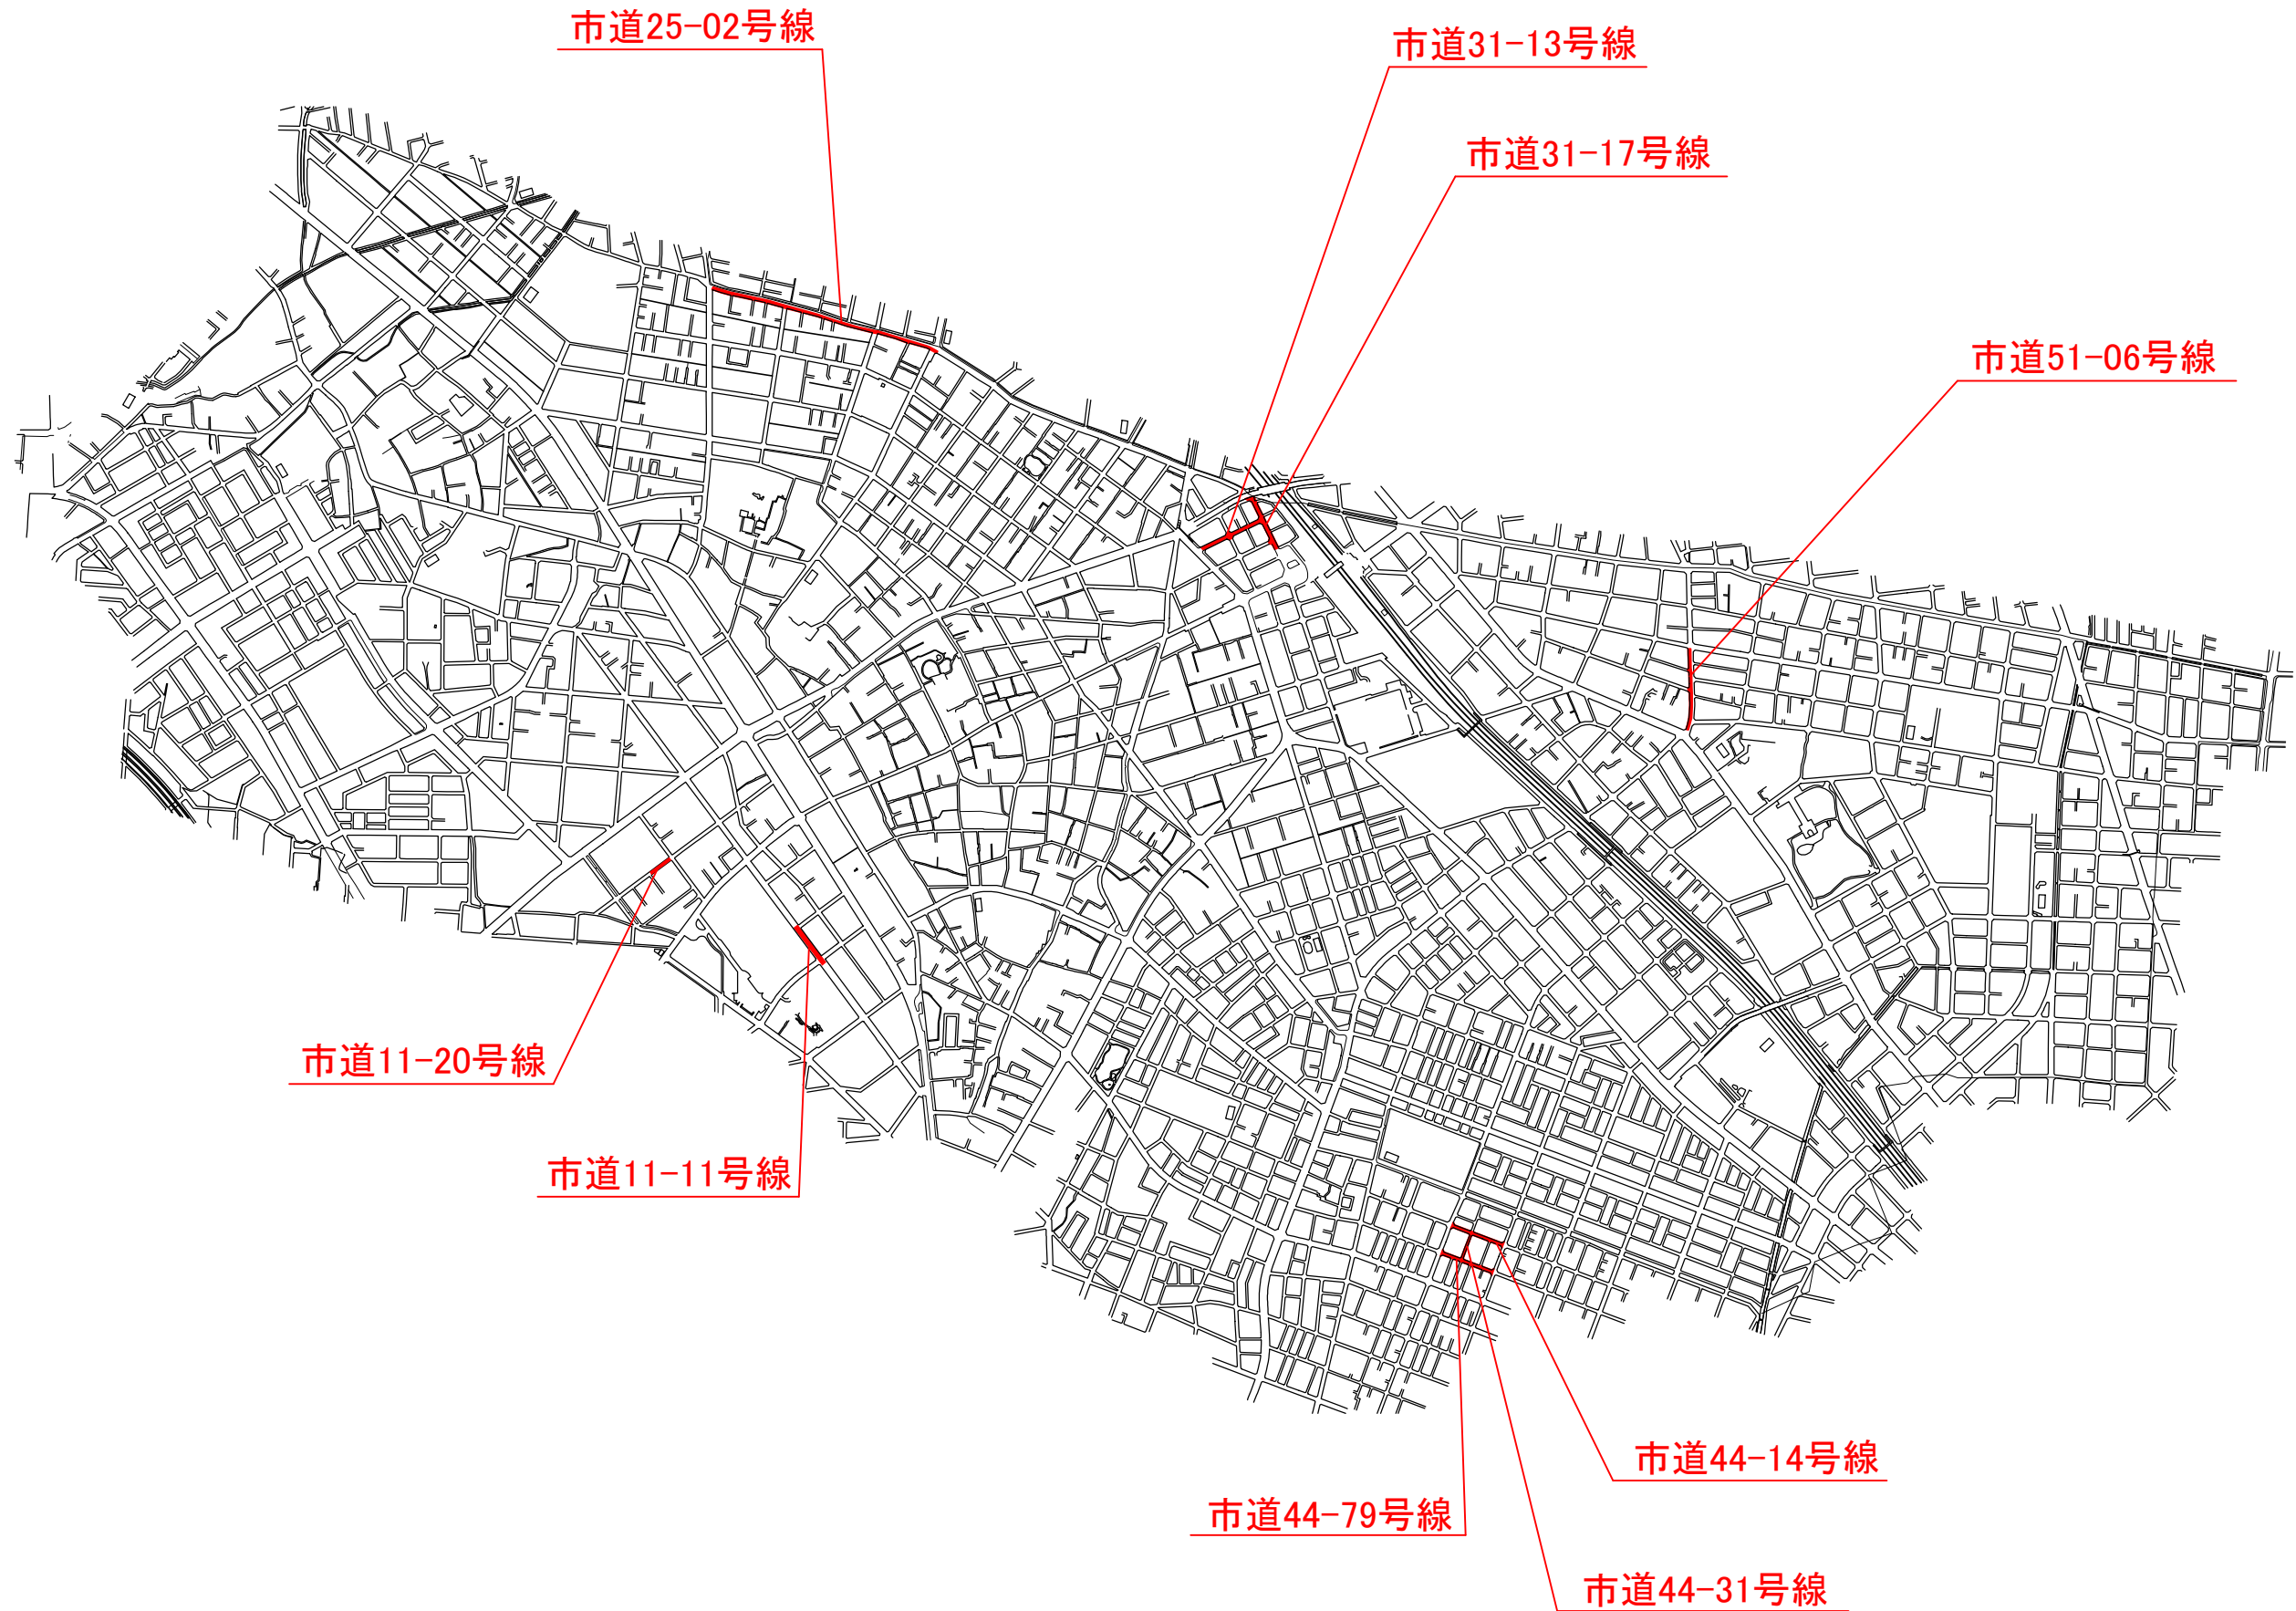

歩道補修工事箇所図(令和8年度)

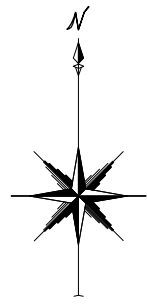