下蕨第2ファミリー菜園整備工事　平面図　S=1/200

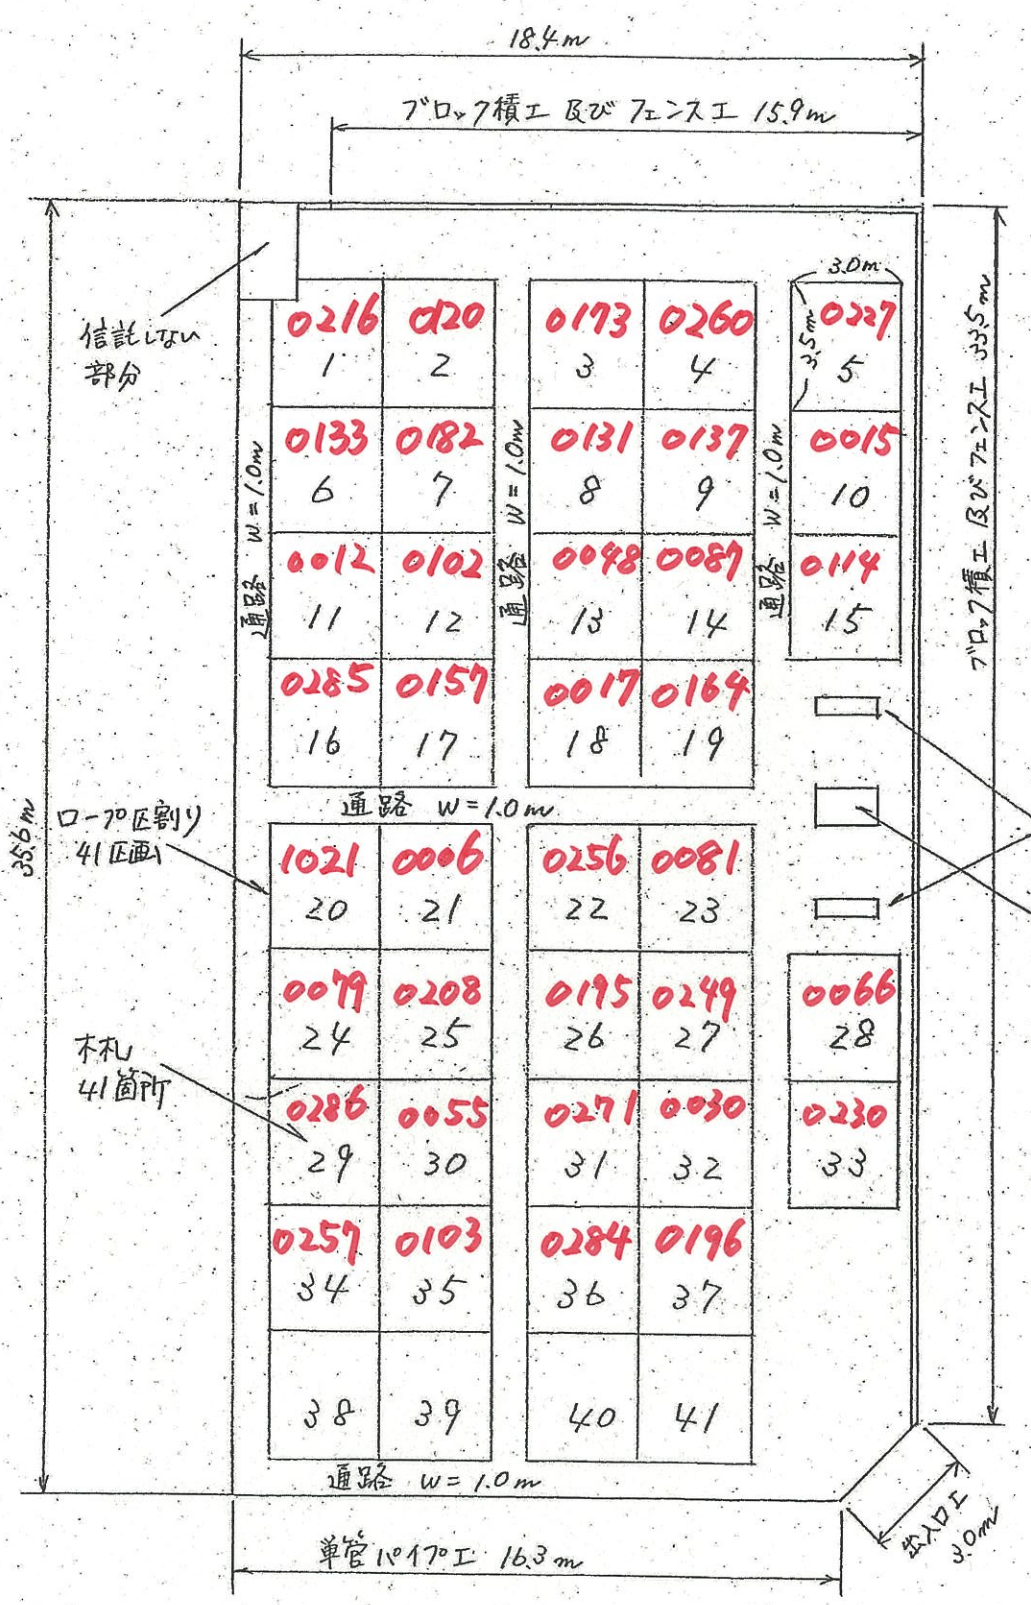

赤字の番号が当選番号です。