【機器設置場所想定図】

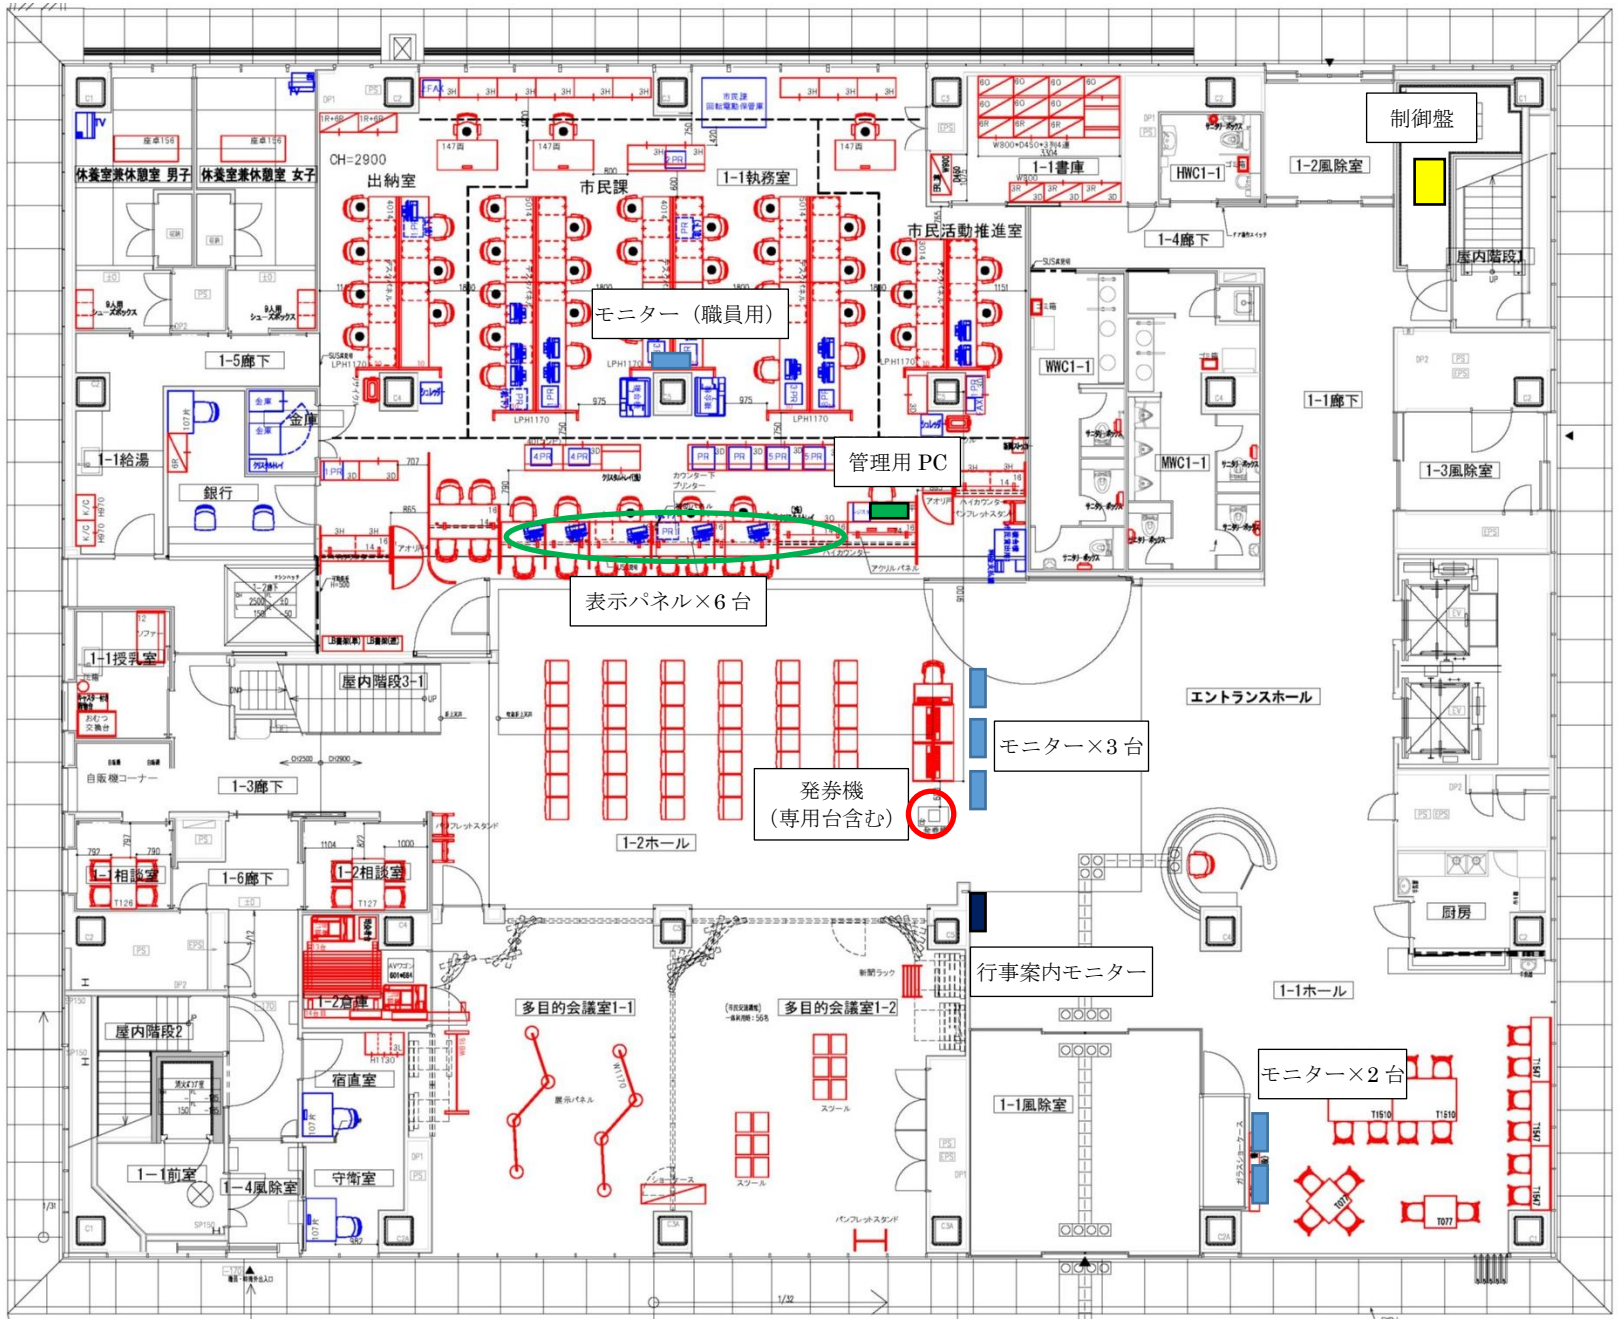
制御盤
モニター（職員用）
管理用 PC
表示パネル×6 台
モニター×3 台
発券機
（専用台含む）
行事案内モニター
モニター×2 台
出納室
市民課
1-1執務室
市民活動推進室
1-1書庫
HWC1-1
1-2風除室
1-4廊下
屋内階段1
1-5廊下
1-1給湯
金庫
銀行
WWC1-1
MWC1-1
1-1廊下
1-3風除室
1-1授乳室
屋内階段3-1
エントランスホール
1-3廊下
1-2ホール
1-1相談室
1-6廊下
1-2相談室
厨房
1-2倉庫
多目的会議室1-1
多目的会議室1-2
1-1ホール
屋内階段2
宿直室
1-1風除室
1-1前室
1-4風除室
守衛室