


## 蕨都市計画生産緑地地区の変更（蕨市決定）

新旧対照表

	名 称	面 積	備 考
新	第 1 - 2 号生産緑地地区	約 0. 0 5 h a	一部削除
旧	第 1 - 2 号生産緑地地区	約 0. 0 9 h a	
新	第 1 5 号生産緑地地区	約 0. 0 4 h a	
旧			
新	第 1 6 号生産緑地地区	約 0. 0 3 h a	
旧			

# 生産緑地地区 変更概要図1/2, 500

No. 1

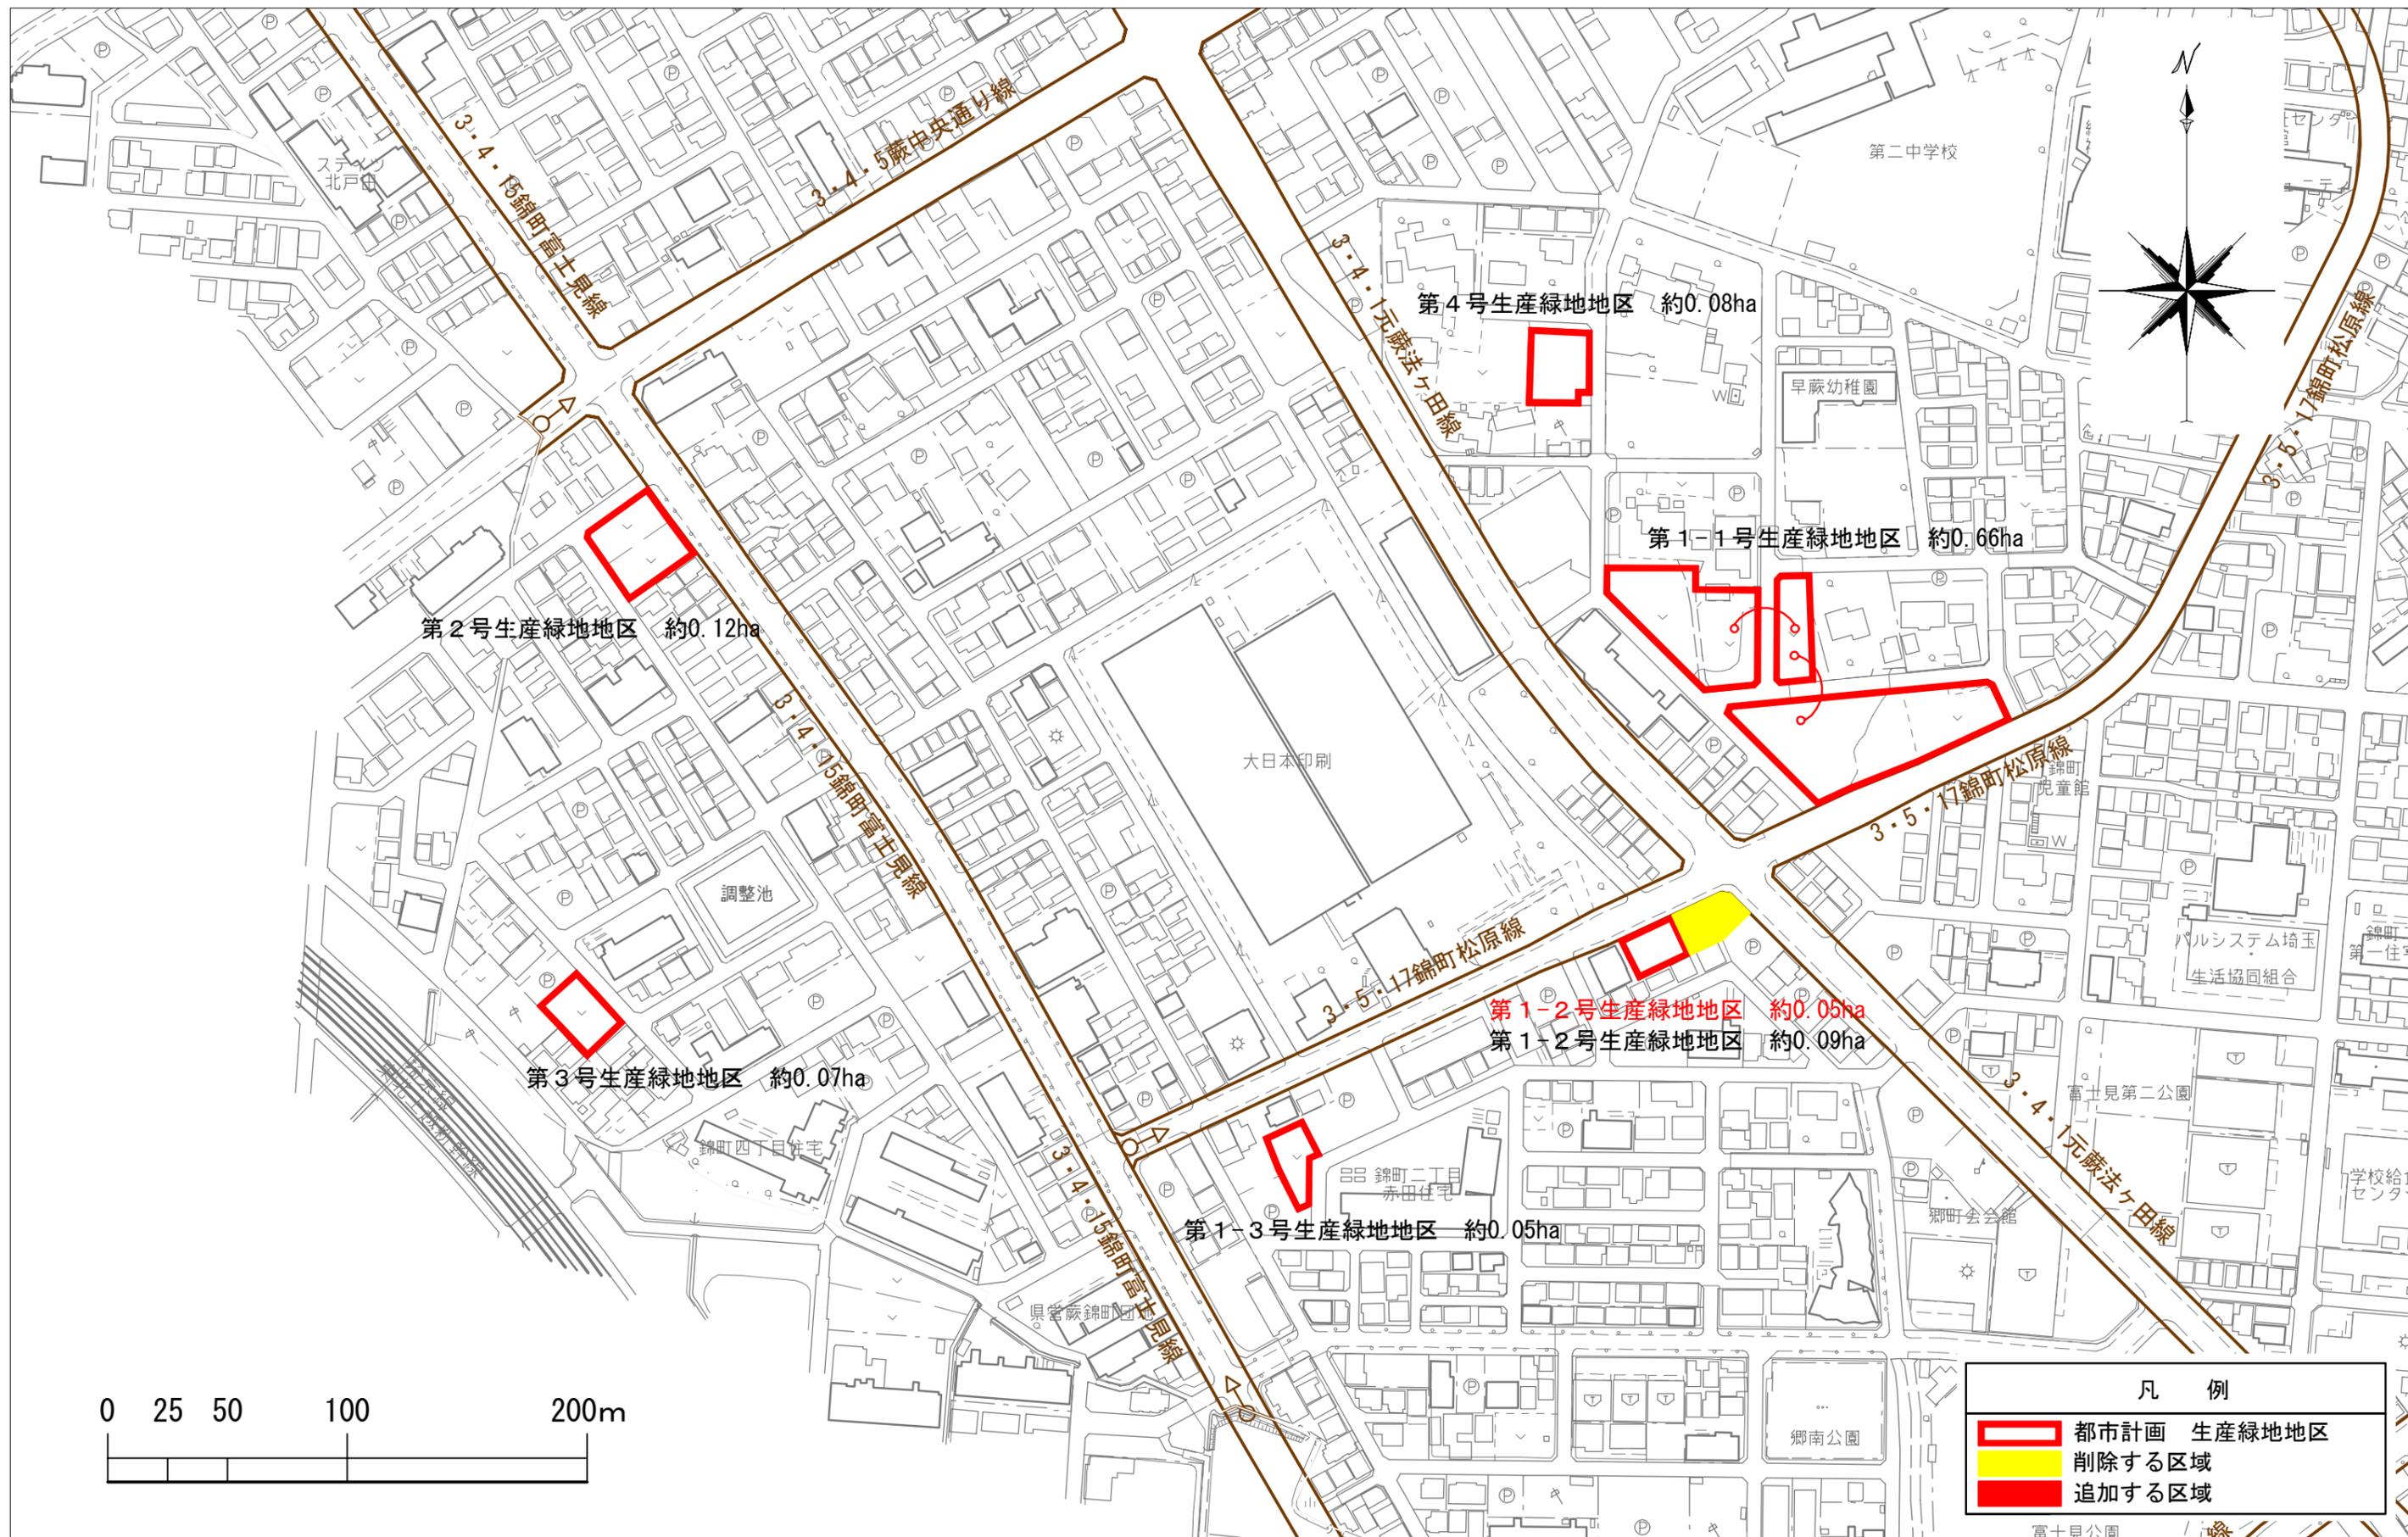

# 生産緑地地区 変更概要図 1/2,500

No. 2

