

登記年月日：平成25年1月30日


これは図面に記録されている内容を証明した書面である。
(さいたま地方事務局管轄)
平成31年3月22日
さいたま地方事務局川口出張所

登記官

武田卓也



A部詳細 S=1/20

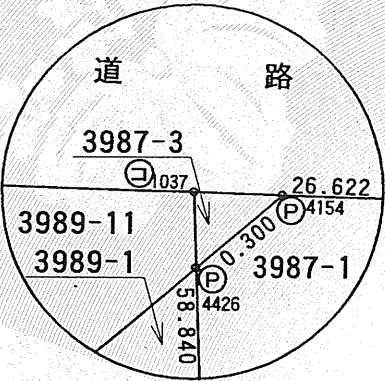


求積表

地番	北町2丁目 3987番1				
NO	X _n	Y _n	Y _{n+1} -Y _{n-1}	X _n ×(Y _{n+1} -Y _{n-1})	
4154	-19,342.414	-13,998.096	-7.581	146,634.840534	
K.4-3	-19,330.968	-14,005.387	17.545	-339,161.833560	
K.7-3	-19,314.133	-13,980.551	31.961	-617,299.004813	
K.6-3	-19,324.644	-13,973.426	-17.255	333,446.732220	
4426	-19,342.492	-13,997.806	-24.670	477,179.277640	
合計				800.012021	
合計面積				400.006010	
地積				400.00 m ²	

地番	北町2丁目 3987番4				
NO	X _n	Y _n	Y _{n+1} -Y _{n-1}	X _n ×(Y _{n+1} -Y _{n-1})	
K.6-3	-19,324.644	-13,973.426	-31.233	603,566.606052	
K.8-3	-19,312.640	-13,981.562	15.542	-300,157.050880	
K.5-3	-19,296.589	-13,957.884	31.233	-602,690.364237	
K.1	-19,307.735	-13,950.329	-15.542	300,080.817370	
合計				800.008305	
合計面積				400.004152	
地積				400.00 m ²	

地積測量図

地番	3987-1,-4,-5,-6
土地の所在	蕨市北町二丁目

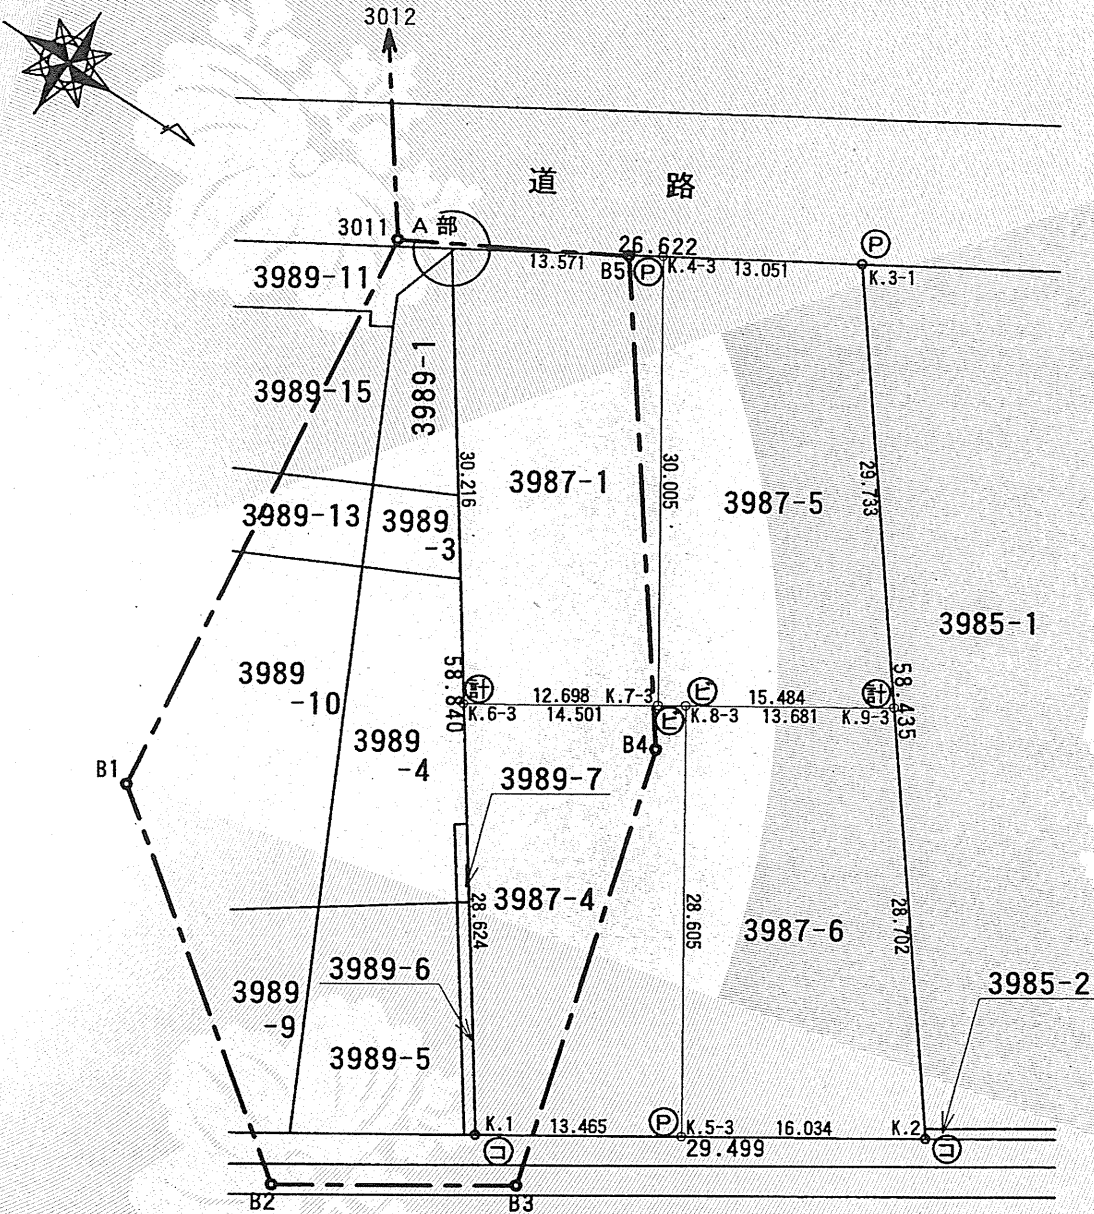

凡例	記号	境界標の種別	記号	境界標の種別	記号	境界標の種別
	⊕	石杭	Ⓣ	プラスチック杭	Ⓟ	金属プレート
	Ⓢ	コンクリート杭	Ⓤ	金属杭	Ⓡ	計算点
	Ⓦ	金属釘	Ⓥ	刻印	Ⓢ	ペイント

作製者	蕨市都市整備部 区画整理課	中畑 山田 測量士登録番号：第H12-7083号
(平成25年1月18日作成)		

申請者	蕨市中央5丁目14番15号 蕨市土地開発公社 理事長 頼 誠	縮尺	1/500
-----	-----------------------------------	----	-------

登記年月日：平成25年1月30日

これは図面に記録されている内容を証明した書面である。
(さいたま地方事務局管轄)
平成31年3月22日
さいたま地方事務局川口出張所

登記官

武田卓也



地番	3987-1,-4,-5,-6	地積測量図
土地の所在	蕨市北町二丁目	

求積表

地番	北町2丁目 3987番5			
NO	X _n	Y _n	Y _{n+1} -Y _{n-1}	X _n ×(Y _{n+1} -Y _{n-1})
K.4-3	-19,330.968	-14,005.387	-31.848	615,652.668864
K.3-1	-19,319.961	-14,012.399	16.148	-311,978.730228
K.9-3	-19,301.316	-13,989.239	31.848	-614,708.311968
K.7-3	-19,314.133	-13,980.551	-16.148	311,884.619684
合計				850.246352
合計面積				425.123176
地積				425.12 m ²

地番	北町2丁目 3987番6			
NO	X _n	Y _n	Y _{n+1} -Y _{n-1}	X _n ×(Y _{n+1} -Y _{n-1})
K.8-3	-19,312.640	-13,981.562	-31.355	605,547.827200
K.9-3	-19,301.316	-13,989.239	14.681	-283,362.620196
K.2	-19,283.317	-13,966.881	31.355	-604,628.404535
K.5-3	-19,296.589	-13,957.884	-14.681	283,293.223109
合計				850.025578
合計面積				425.012789
地積				425.01 m ²

座標一覧表

点名	X座標	Y座標	備考
3011	-19,345.833	-13,996.455	蕨市3級基準点
3012	-19,475.505	-14,167.014	蕨市3級基準点
B1	-19,339.699	-13,956.532	
B2	-19,316.774	-13,940.070	
B3	-19,303.613	-13,949.083	
B4	-19,312.585	-13,978.060	
B5	-19,332.829	-14,004.132	

測地系	世界測地系
座標系	IX系

凡例	記号	境界標の種別	記号	境界標の種別	記号	境界標の種別
	Ⓐ	石杭	㉞	プラスチック杭	Ⓔ	金属プレート
	㉟	コンクリート杭	Ⓖ	金属杭	㊦	計算点
	㊨	金属釘	㊩	刻印	㊰	ペイント

作製者	蕨市 都市整備部 区画整理課 中畑 司	測量士登録番号：第H12-7083号
(平成25年1月18日作成)		

申請者	蕨市中央5丁目14番15号 蕨市土地開発公社 理事長 頼高 尺
-----	---------------------------------



登記年月日：平成31年3月8日

これは図面に記録されている内容を証明した書面である。
(さいたま地方務局管轄)
平成31年3月22日
さいたま地方務局川口出張所

登記官

武田卓也



求積表

地番 (A) 3987-4				
NO	X _n	Y _n	Y _{n+1} - Y _{n-1}	X _n · (Y _{n+1} - Y _{n-1})
WK8-3	-19312.640	-13981.562	22.630	-437045.043200
18K44	-19296.614	-13957.921	28.155	-543296.167170
18K42	-19303.260	-13953.407	7.592	-146550.349920
WK1	-19307.735	-13950.329	-20.019	386521.546965
WK6-3	-19324.644	-13973.426	-30.222	584029.390968
WK7-3	-19314.133	-13980.551	-8.136	157139.786088
合 計				799.163731
面 積				399.5818655
地 積				399.58 m ²

地番 (B) 3987-7				
NO	X _n	Y _n	Y _{n+1} - Y _{n-1}	X _n · (Y _{n+1} - Y _{n-1})
WK5-3	-19296.589	-13957.884	7.592	-146499.703688
WK1	-19307.735	-13950.329	4.477	-86440.729595
18K42	-19303.260	-13953.407	-7.592	146550.349920
18K44	-19296.614	-13957.921	-4.477	86390.940878
合 計				0.857515
面 積				0.4287575
地 積				0.42 m ²

測 点 名	X 座 標	Y 座 標	備 考
B154	-19303.617	-13952.456	蕨市基準点 金属板
B155	-19282.099	-13934.311	蕨市基準点 金属板
B156	-19259.560	-13979.453	蕨市基準点 金属板


測 量 年 月 日	平成31年2月4日
測 地 系	世界測地系 (測地成果2011)
座 標 系	区 系

この測量に使用した成果等は管理者のパラメーター変換による。

凡 例	記号	境界標の種別	記号	境界標の種別	記号	境界標の種別
	⑤	石 杭	⑥	金 属 板	⑦	刻 印
	⑧	コンクリート杭	⑨	金 属 杭	⑩	計 算 点
	⑪	プラスチック杭	⑫	レ ー ー		

作成者 蕨市中央六丁目5番3号
土地家屋調査士 池田 成 男
(平成31年 2月26日作成)

地 番	(A) 3987-4 (B) 3987-7	地 積 測 図
土地の所在	蕨市北町二丁目	

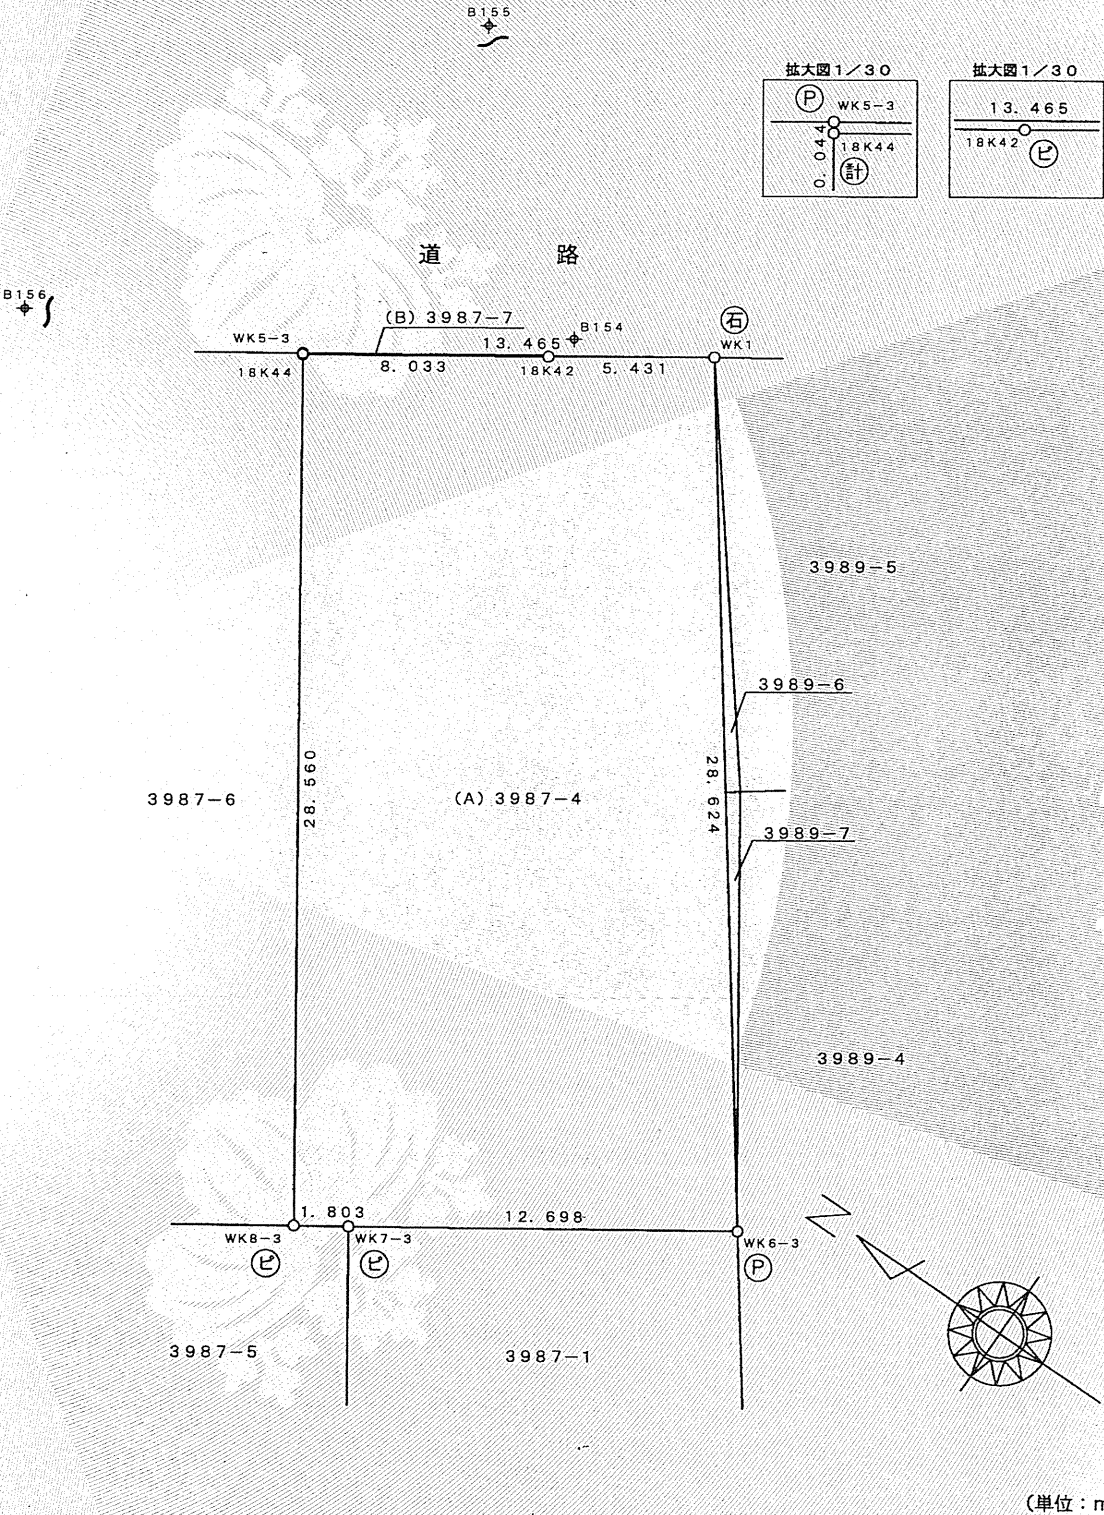

囑託者 蕨市長 頼高英雄
縮尺 1/250