



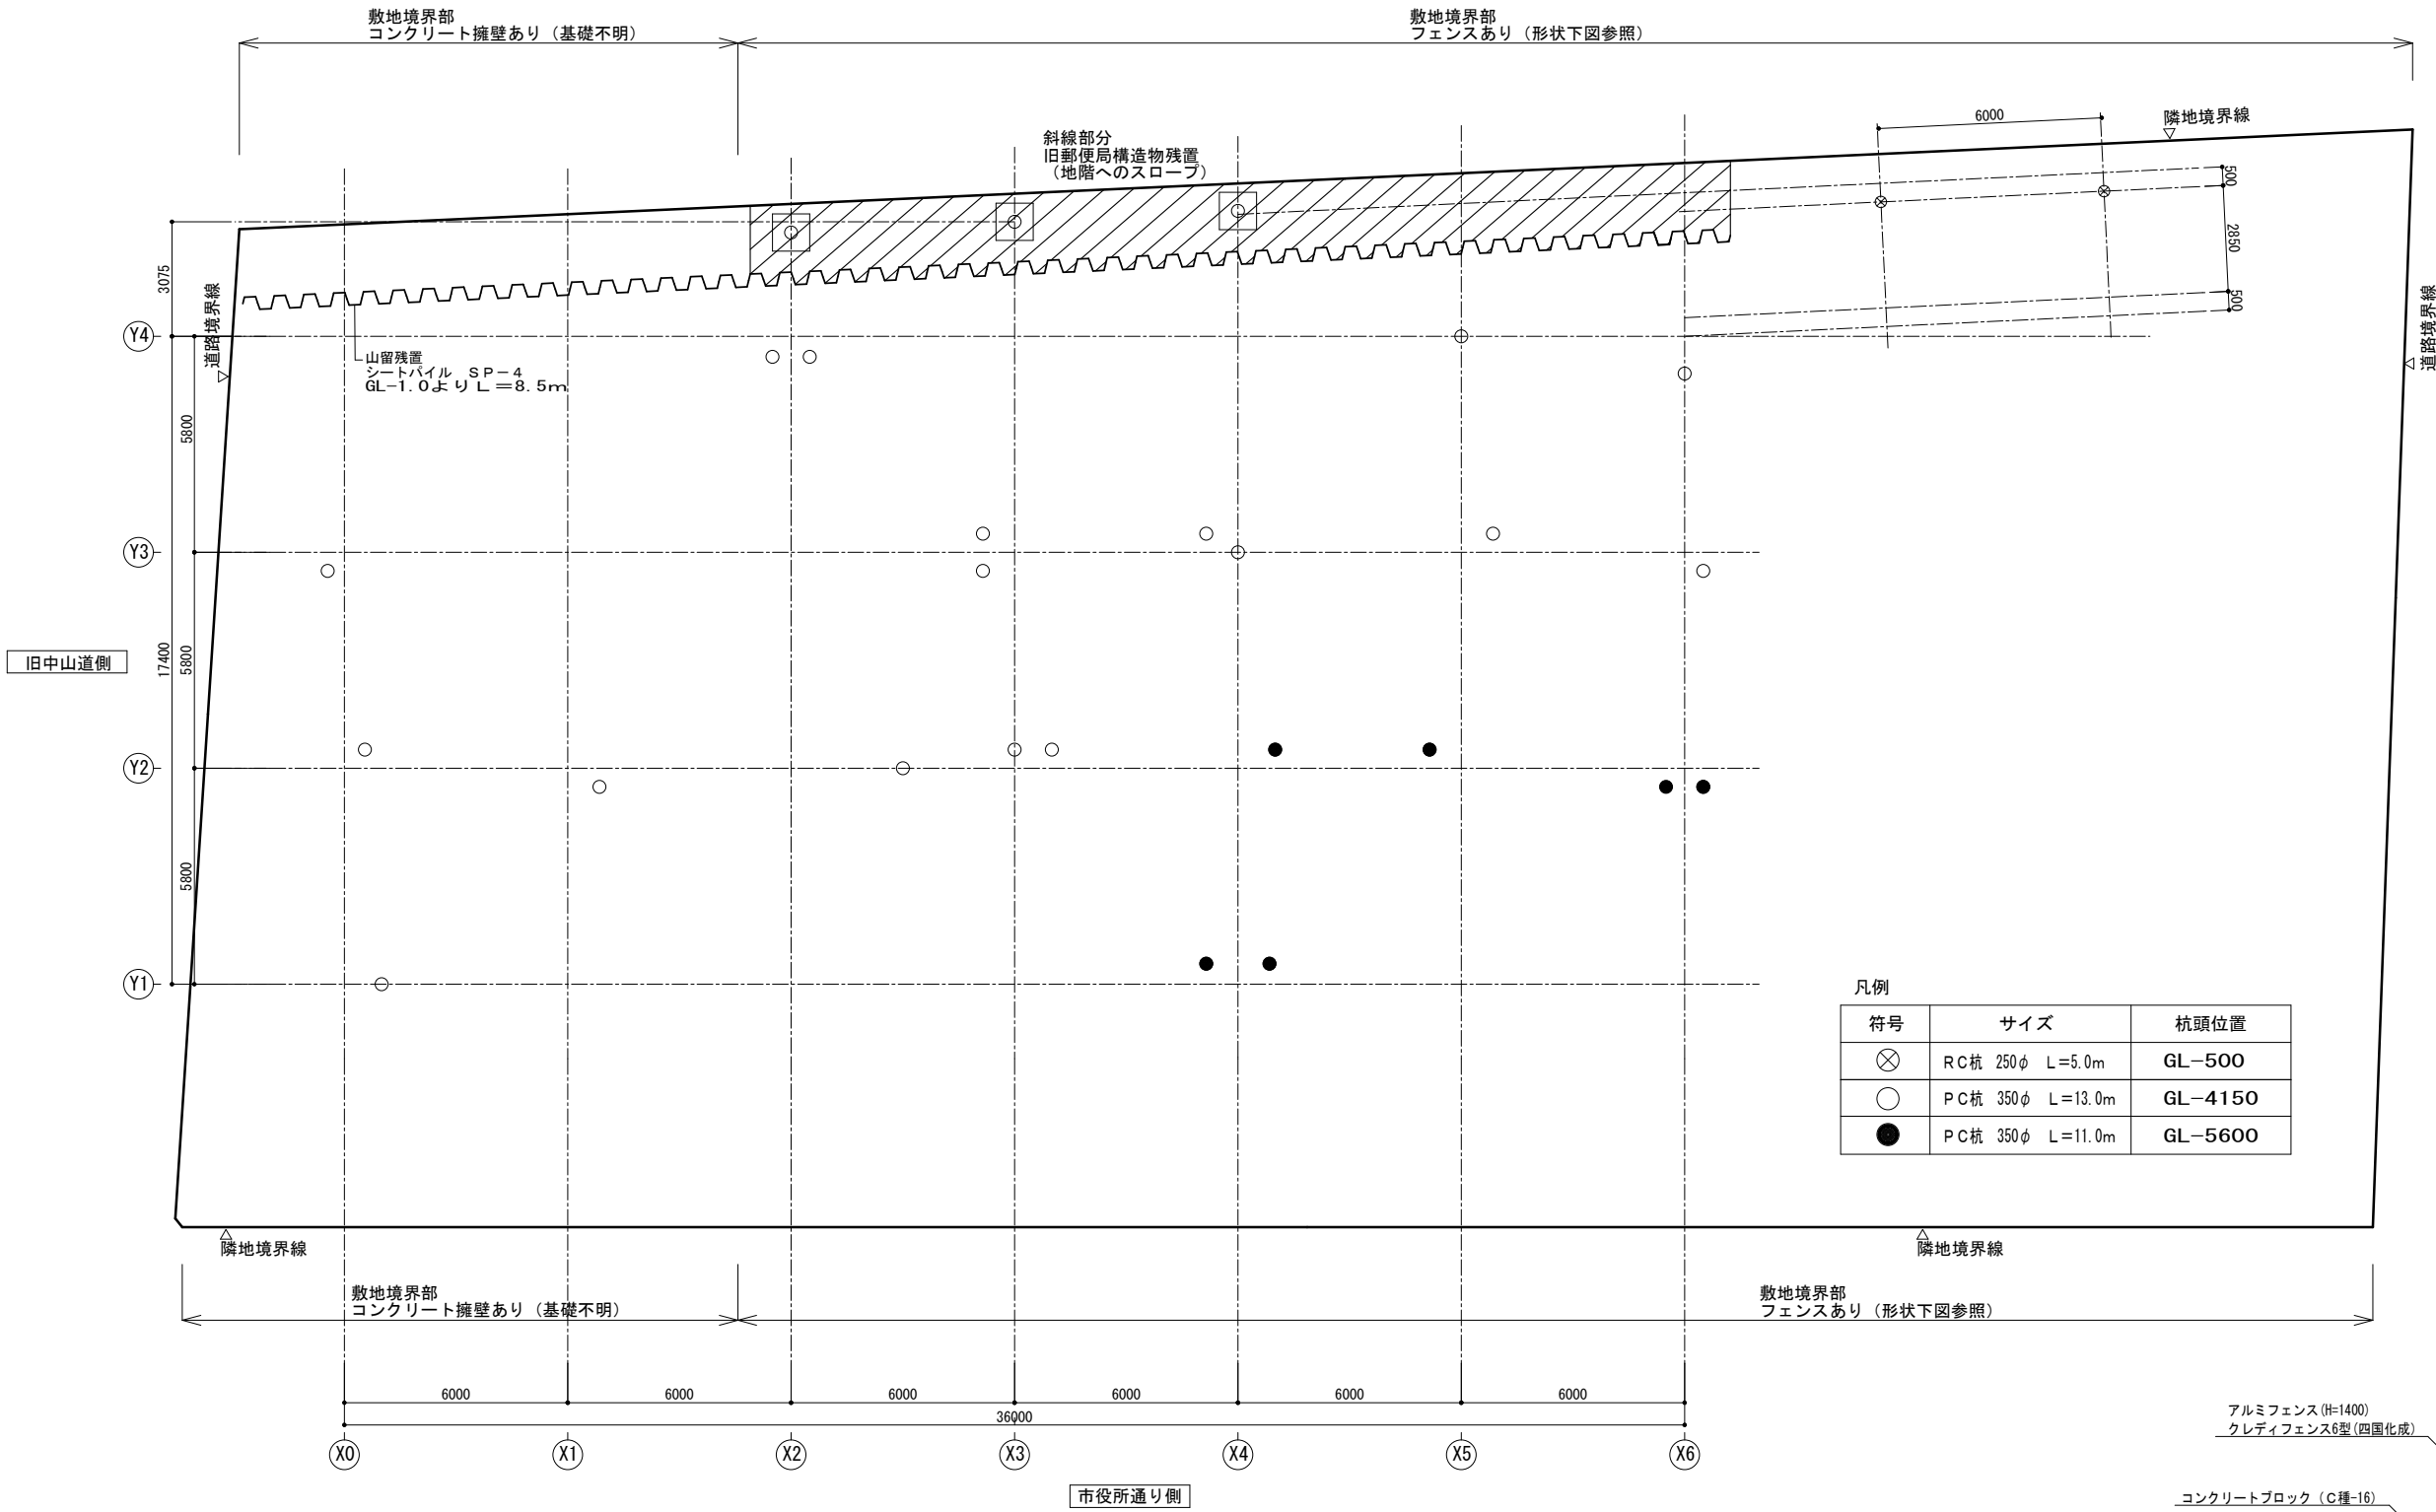

残置物位置図 S=1:100 (S=1:200)

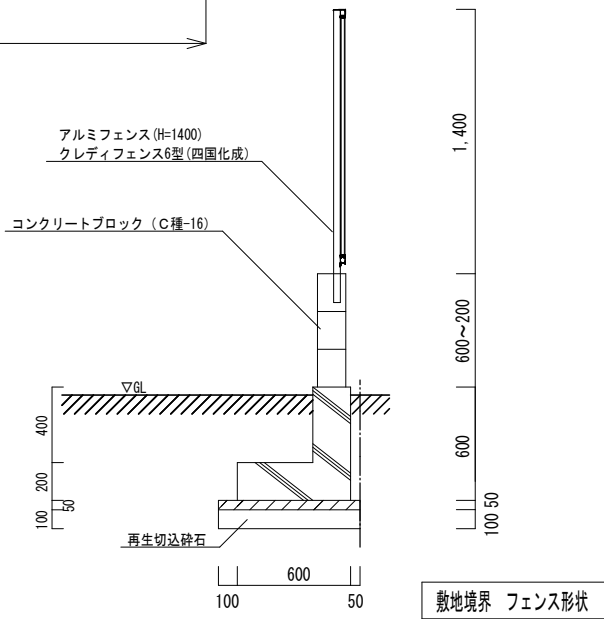

竣工年月日	..	..	..	DATE	PRJ. NO.	PRJ. TITLE	旧庁舎第2駐車場残置物図	DRW. NO.
監理者印	..	..	..	CHECK		DRW. TITLE		
施工者印	..	..	..			SCALE	S=1:100 (S=1:200)	