


蕨市水道台帳図

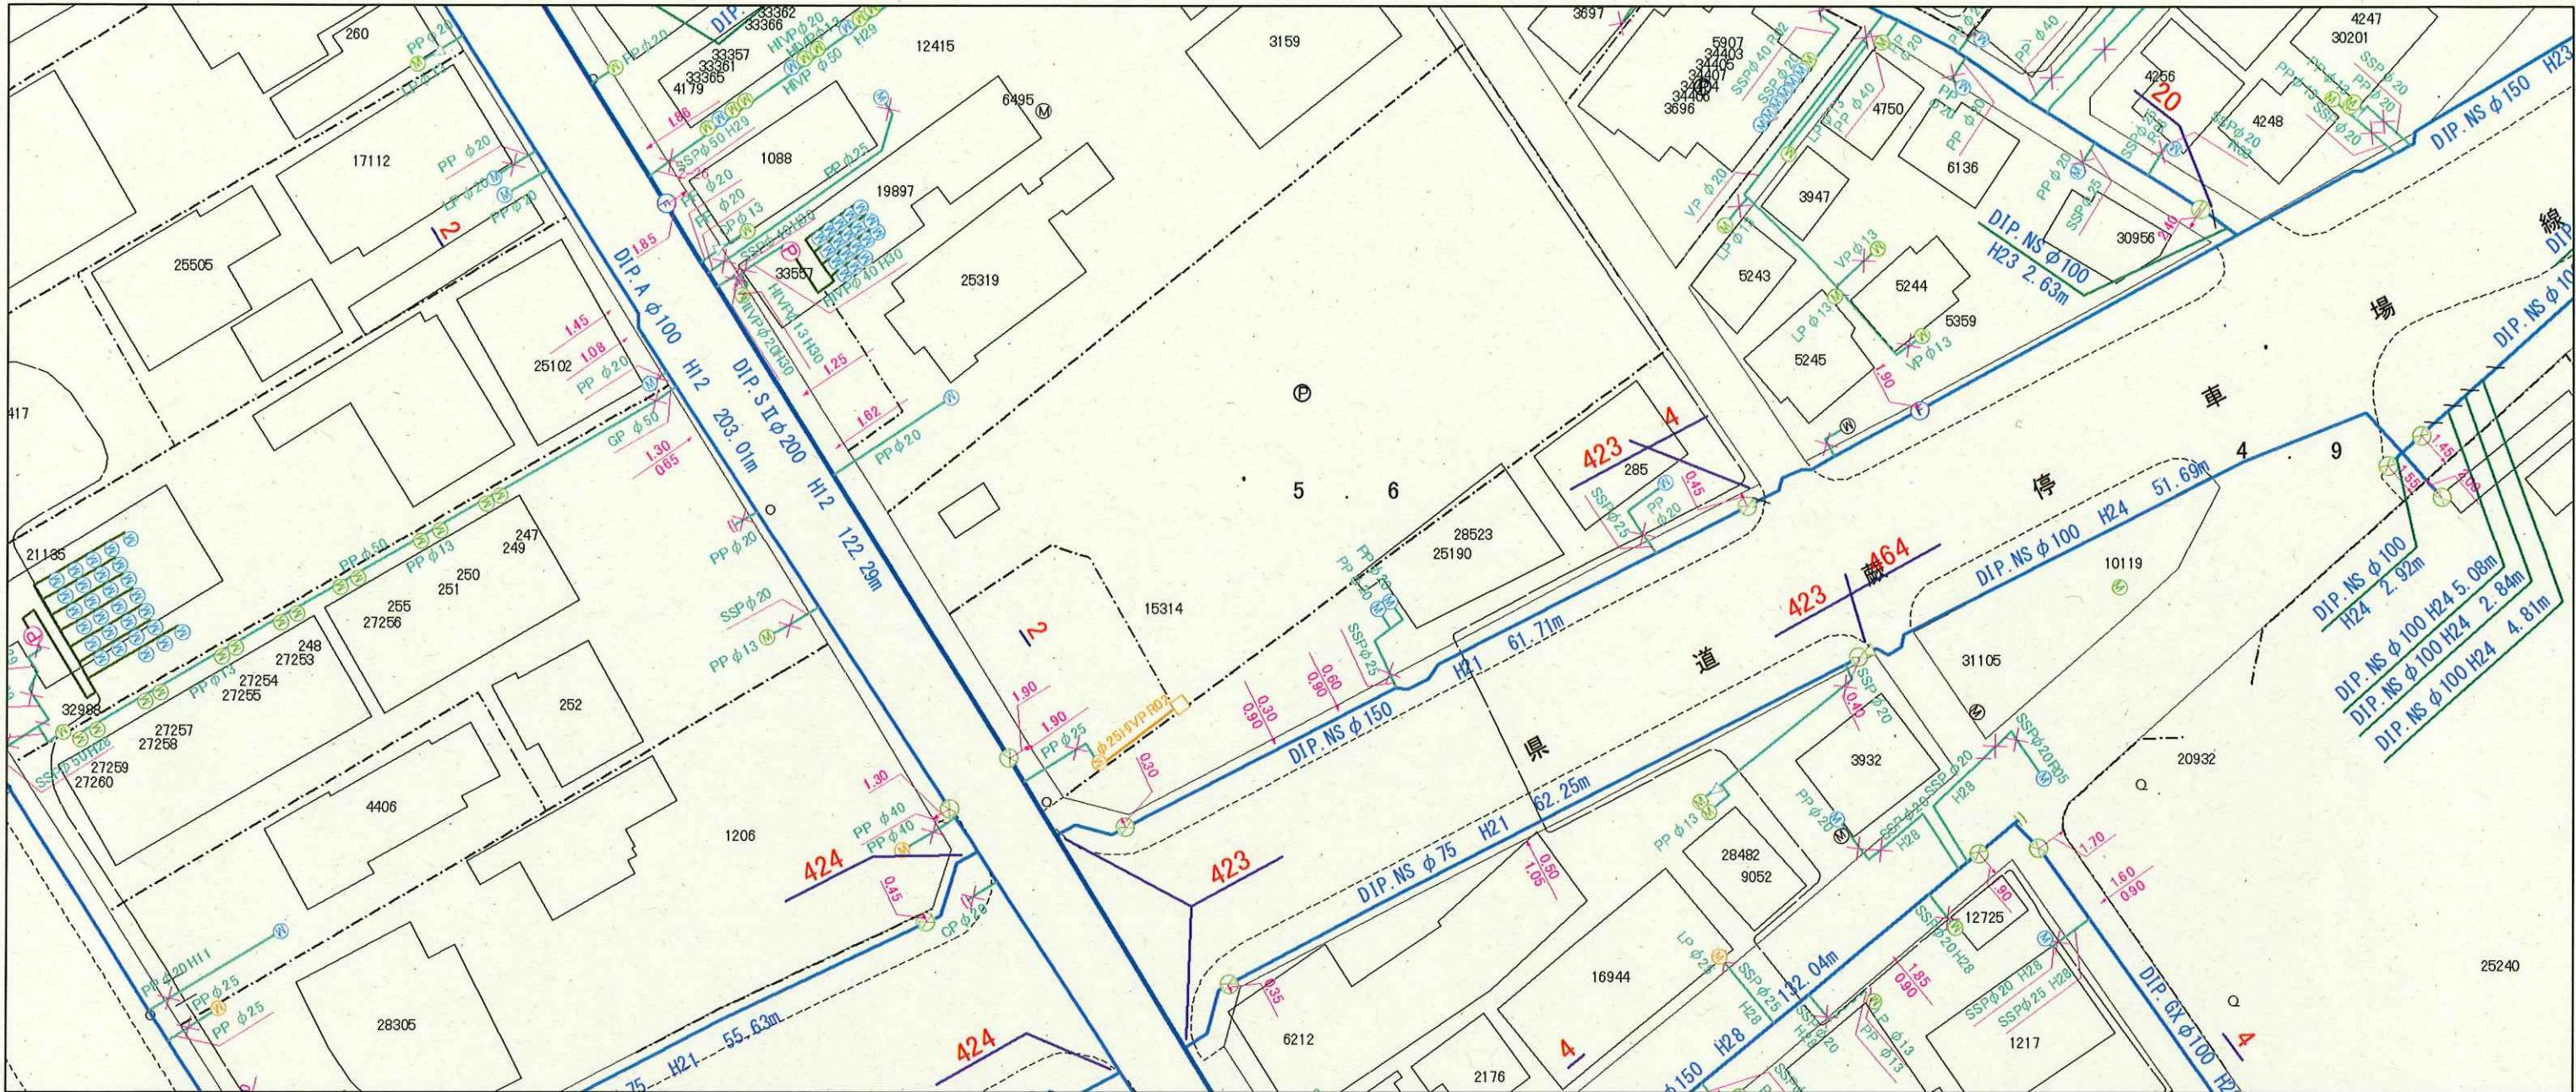

新築・建替え・配管替を行う際には、
指定給水装置工事事業者より申請をお出ください。

この管理図に記載された情報は参考であり、
実際とは異なる場合があります。工事に際して
は、必ず試掘調査をし、正確な位置を確認して
下さい。

令和07年4月4日

蕨市水道部 維持管理課
☎048-432-2217

水道分担金

メーター口径 (単位: mm)	分担金の額(税込)
φ13	110,000
φ20	198,000
φ25	550,000
φ40	1,320,000
φ50	2,200,000
φ75	6,600,000
φ100	13,200,000

0 10 20
メートル
1:500