




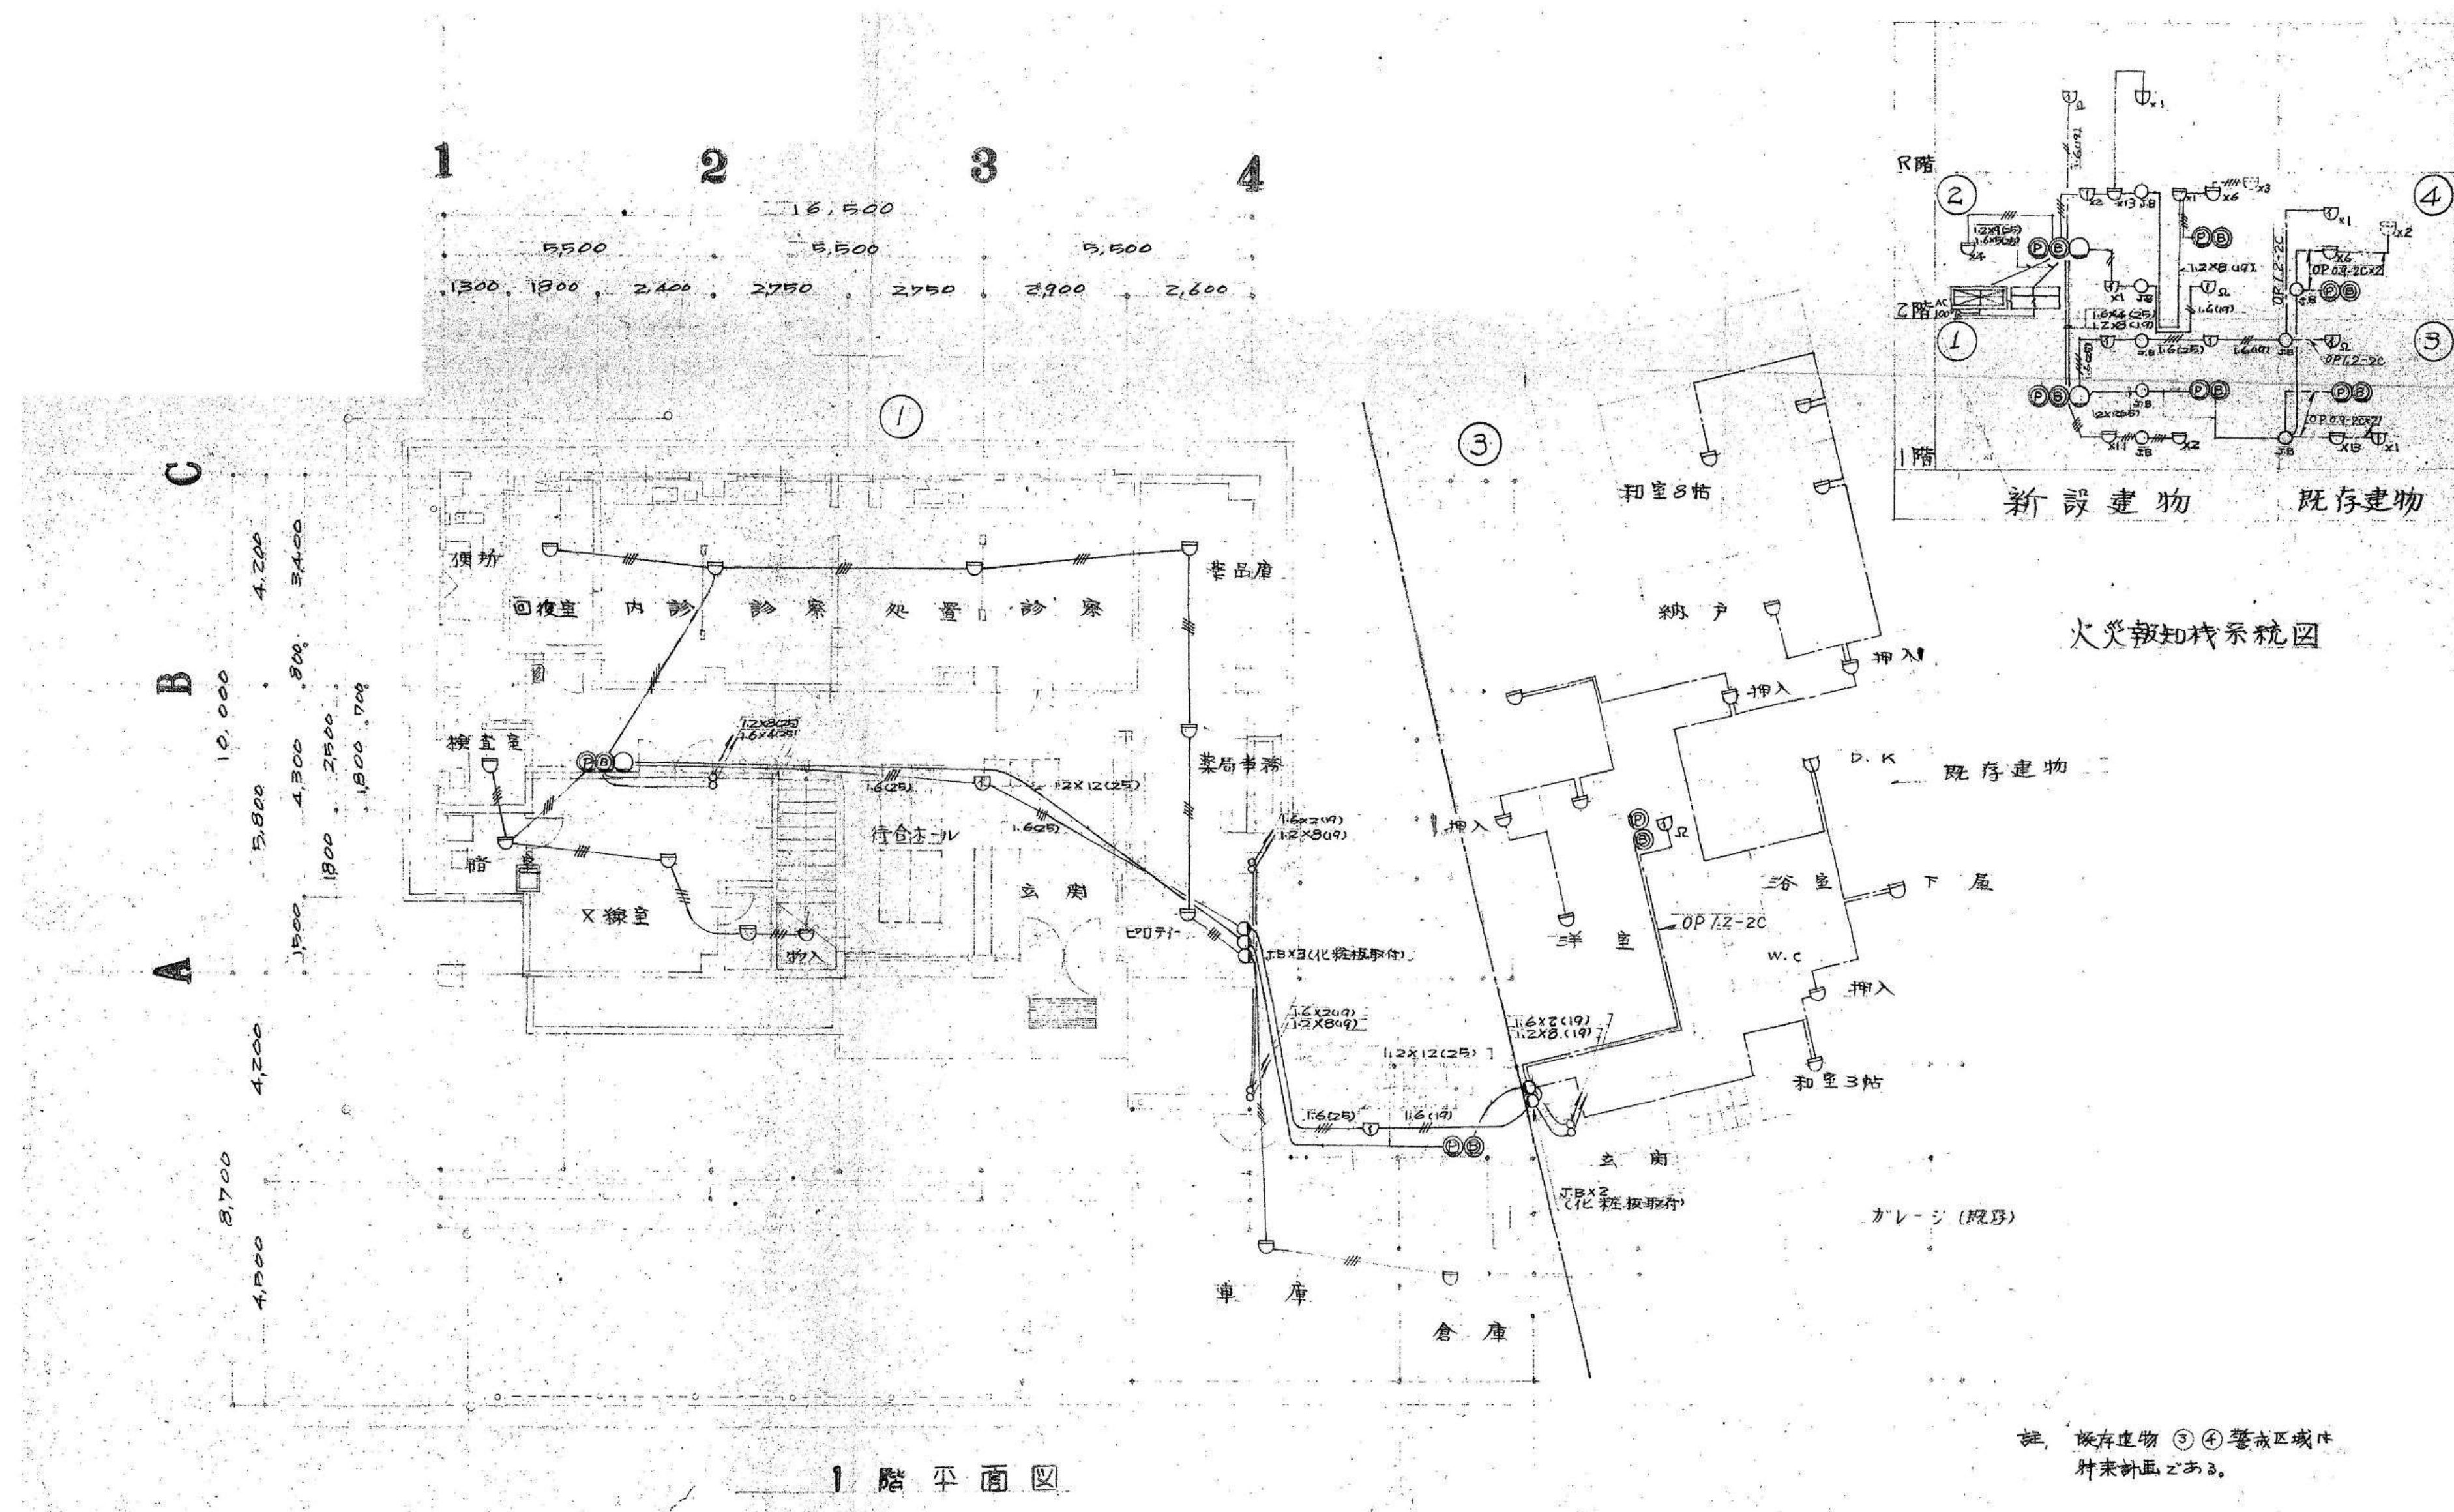

NOTE	株式会社 細田設計 1級建築士281144号	県知事登録(8)1718号 田中謙也	DATE JOB	TITLE 飯野医院解体工事	ITEMS 医院棟 1階火災報知器配線図	SCALE (A3 1/200) A1 1/100	NO. A — 152

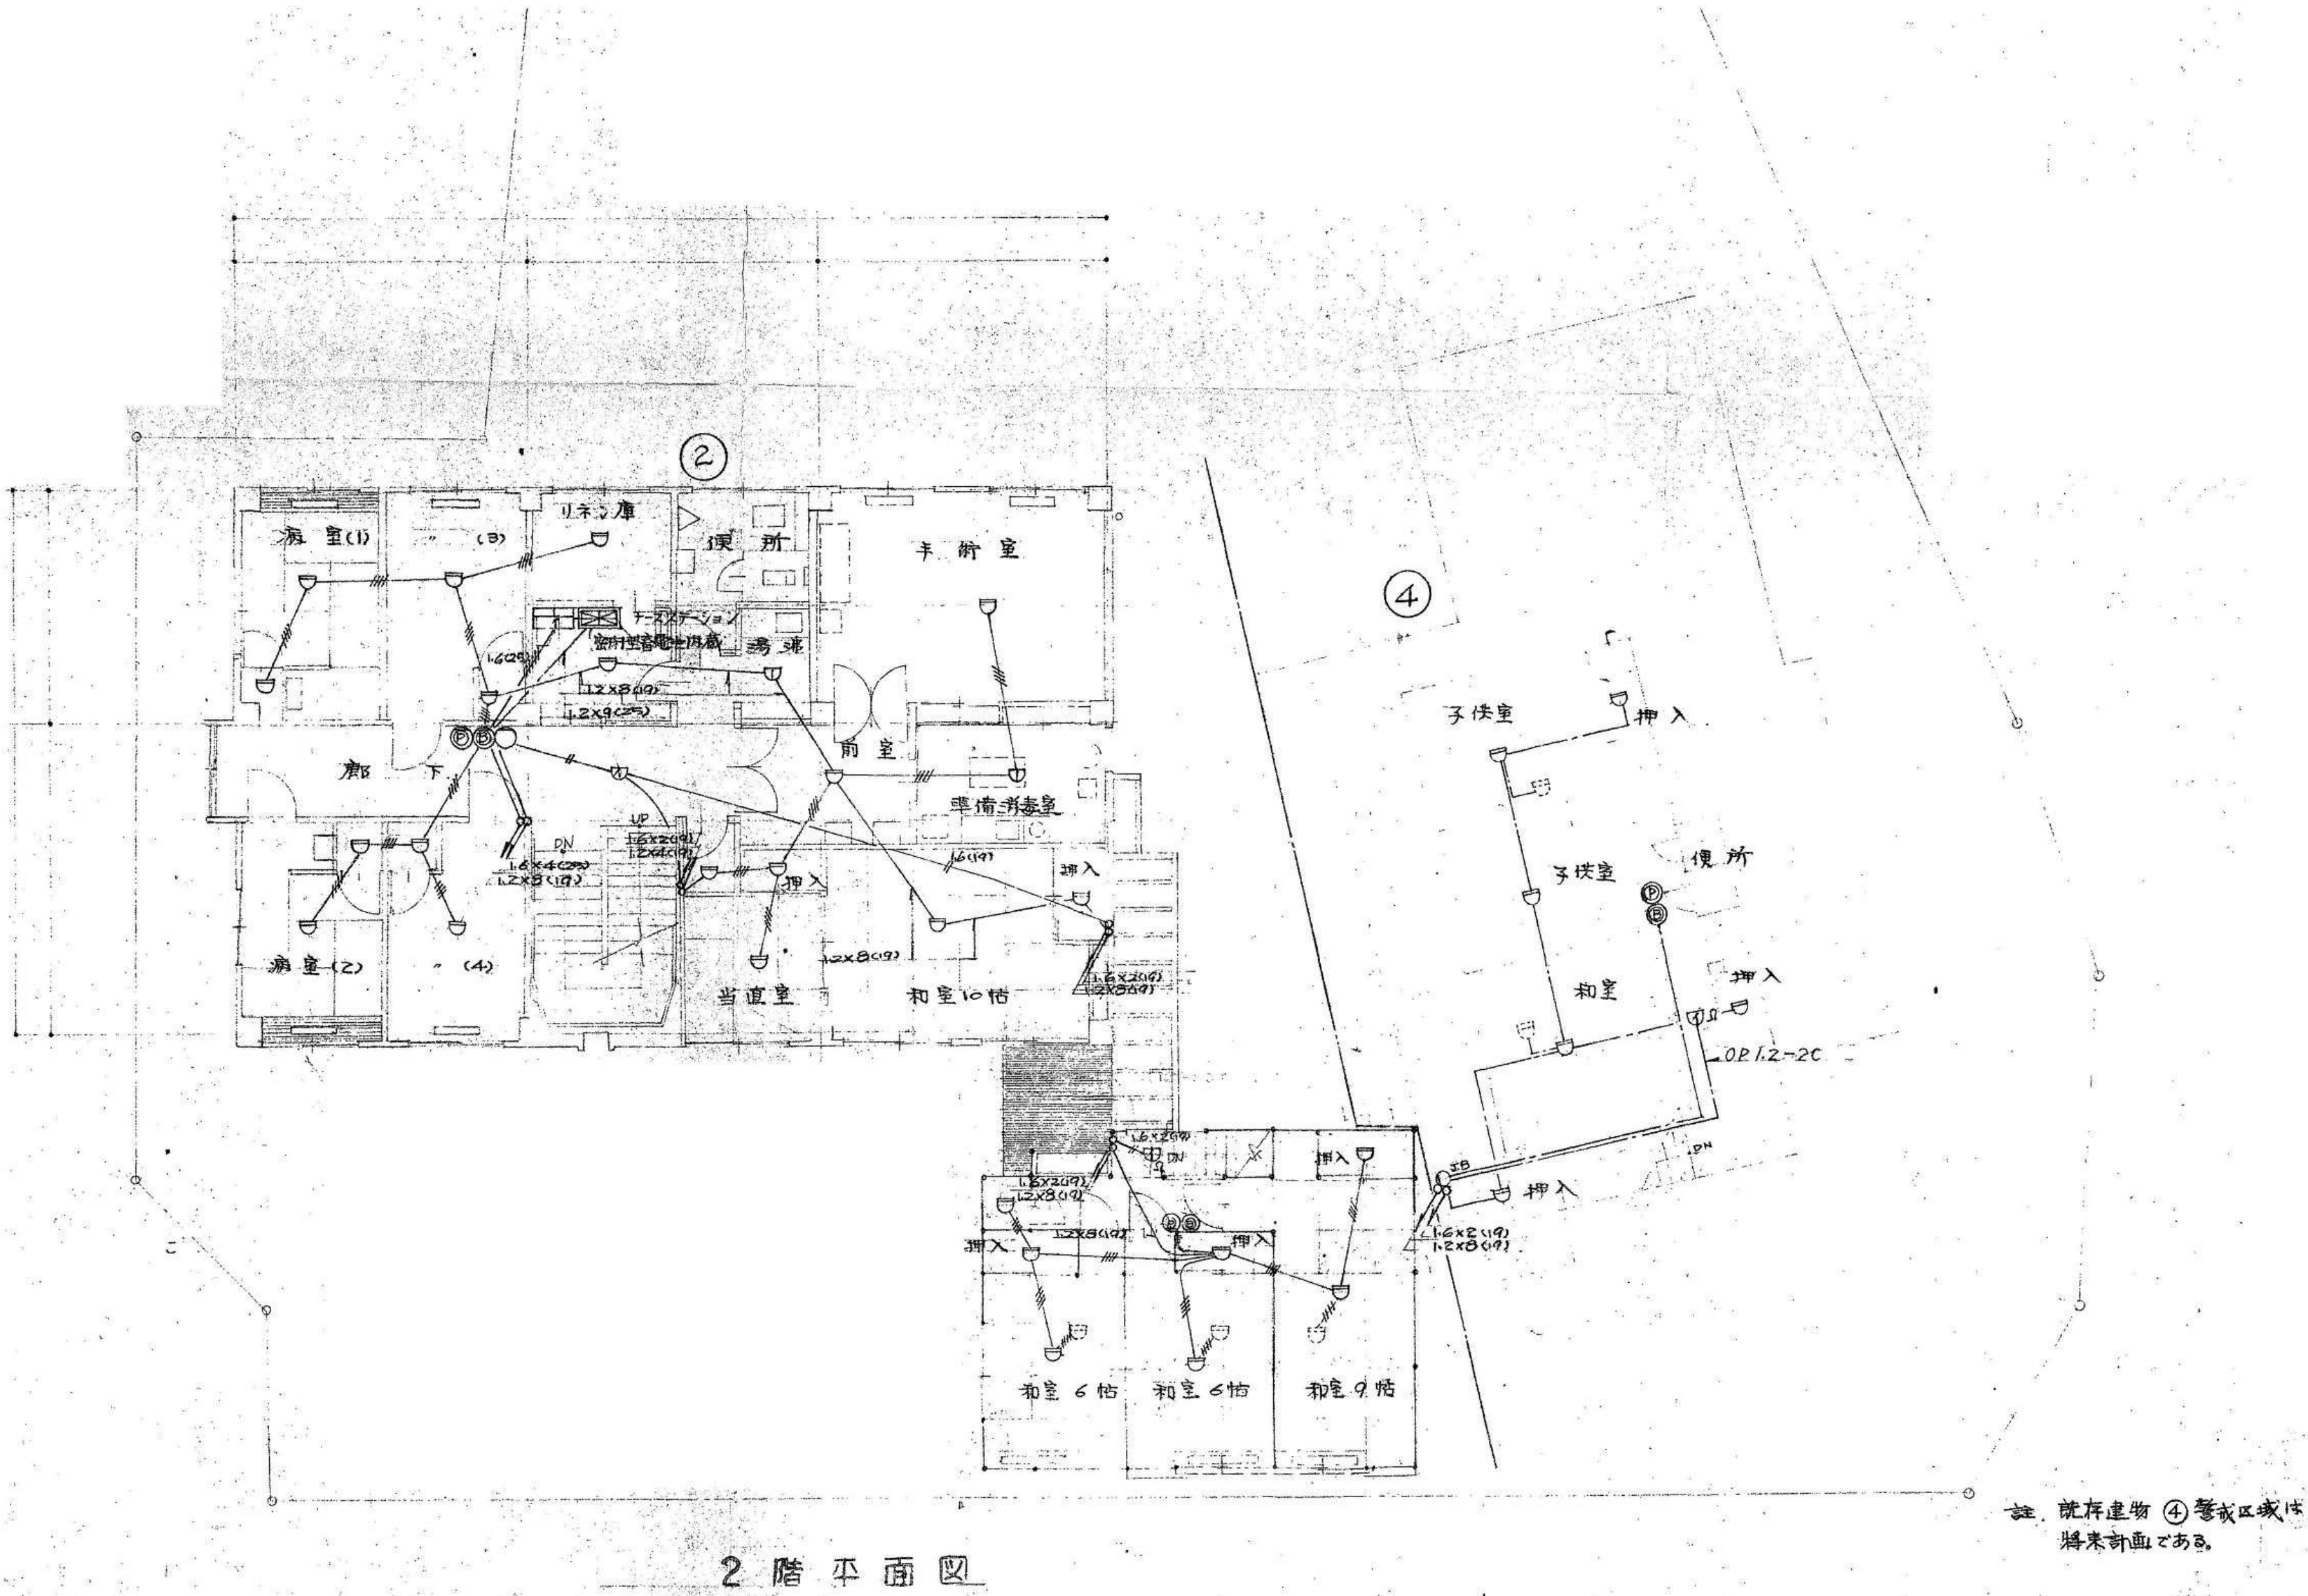


NOTE	株式会社 細田設計 1級建築士281144号 田中謙也	県知事登録(8)1718号	DATE JOB	TITLE 飯野医院解体工事	ITEMS 医院棟 2階火災報知器配線図	SCALE (A3 1/200) A1 1/100	NO. A — 153

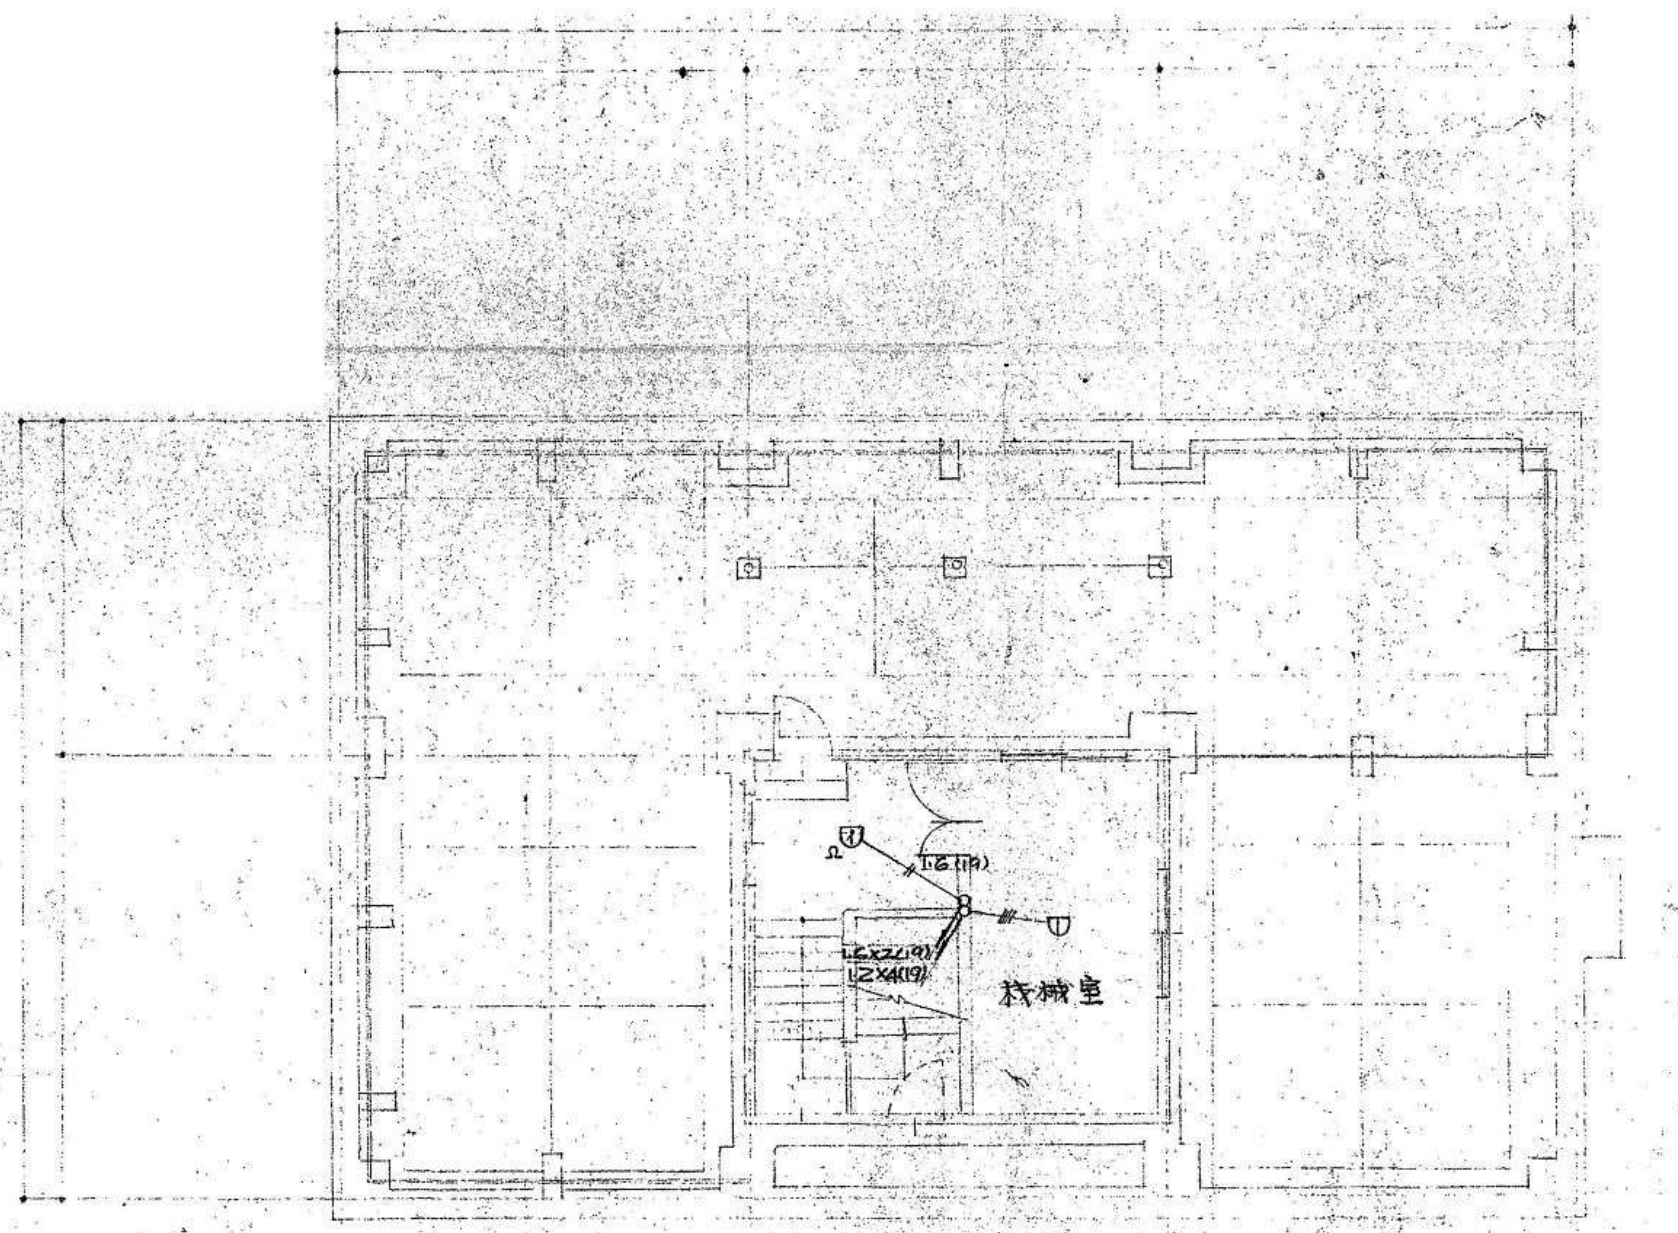

塔屋平面図

シンボル	名 称	簡 要
■	受信機	P型2線5号
□	イオン式中継機	
●	受信機	P型3線
○	火災警報ベル	P型3線
○	標識灯	
▽	自動式水型感温器	
▽	走温式	(耐水型)2線
▽	イオン式	
○	ジャンクションボックス	
○	警戒区域番号	
○	配管配線又はケーブル	
○	上り下り配管配線	
○	警戒区域線	
○	OP電線による配線	

略 仕 様
1 本工事に使用する電線は、1.2mm ² 、1.6mm ² のビニル電線とする。但し既設建物はOP電線を使用するものとする。
2 〃は1.2mm ² ×2C19〃 〃〃は1.2mm ² ×4C19〃とする。

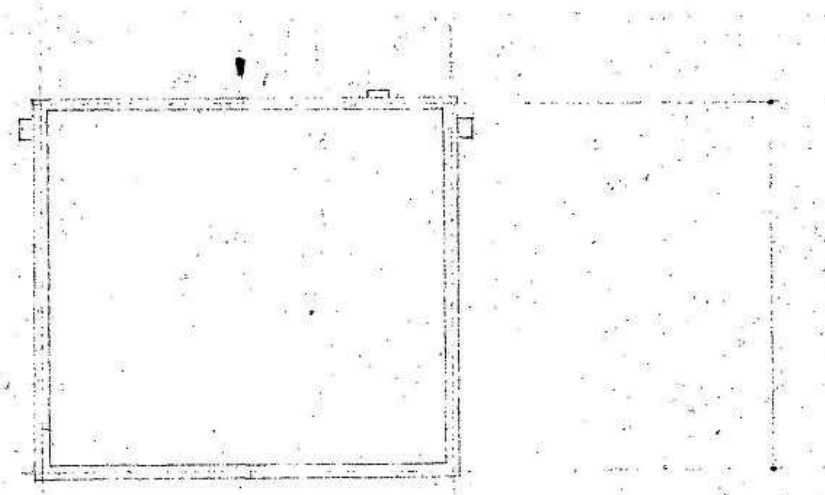


塔屋上部




車内図

器具表


階	設置場所	器具名	型 式	数	備 考
1	便 所 (周産室隣)	大便器	C-75	1	25FV、排水器TS-116
		小便器	V-29	1	15小便FV
	検 査 室	洗面器	L-230D	1	15排水栓、15排水栓 32Pトラップ、排水器TS-121BP1
		流 し 別 荘	SK-29	1	15排水栓、15排水栓 K-44B、排水金具式、15排水栓、15排水栓
	暗 室	〃	〃	1	15排水栓 K-44A、排水金具式、40排水栓
	X 線 室	洗面器	L-230D	1	40排水栓 L-230D×2台、(トラップ無し)
	内 診 室	流 し 別 荘	SK-29	1	15排水栓 K-41A×2、40排水栓、40排水栓、15排水栓
	処 置 室	流 し 別 荘	SK-29	1	15排水栓 K-41A×3、40排水栓、40排水栓、15排水栓
	薬 物 室	流 し 別 荘	SK-29	1	15排水栓 K-41A、40排水栓、40排水栓
	車 庫	水 栓	K-20B	1	15
散 水 栓		T-27-13	1	B×共	
2	便 所	大便器	C-75	1	排水器 C-75、排水器
		汚物流し	SK-33	1	25FV、15排水栓 (TK133AR13)
		小便器	V-29	1	排水器 V-29、排水器
		洗面器	L-230D	1	〃 L-230D、〃
	病 室 (4室)	洗面器	L-230D	4	〃 L-230D、〃
		流 し 別 荘	SK-29	4	15排水栓 K-41A、40排水栓、40排水栓、15排水栓
	ナースステーション	流 し 別 荘	SK-29	1	15排水栓、40排水栓、40排水栓、15排水栓
	湯 沸 室	流 し 別 荘	SK-29	1	15排水栓、40排水栓、40排水栓、15排水栓
	手 洗 室	洗面器	BH-26	1	排水金具一式
	前 室	手指用洗器	L-112	2	排水金具 TL-24、排水金具 TL12P、排水金具一式
消 毒 室	汚 濁 器	〃	1	15排水栓、排水器×2、40排水栓、40排水栓、15排水栓、15排水栓	
	汚 濁 器	〃	1	汚濁器、排水栓×2、40排水栓、40排水栓、15排水栓	
R 1階	洗面所 (看護婦専用)	洗面流し	別 荘	1	15排水栓、排水器、40排水栓、排水栓
	トイレ兼	手洗器	L-5D	1	15排水栓、15排水栓 32Pトラップ

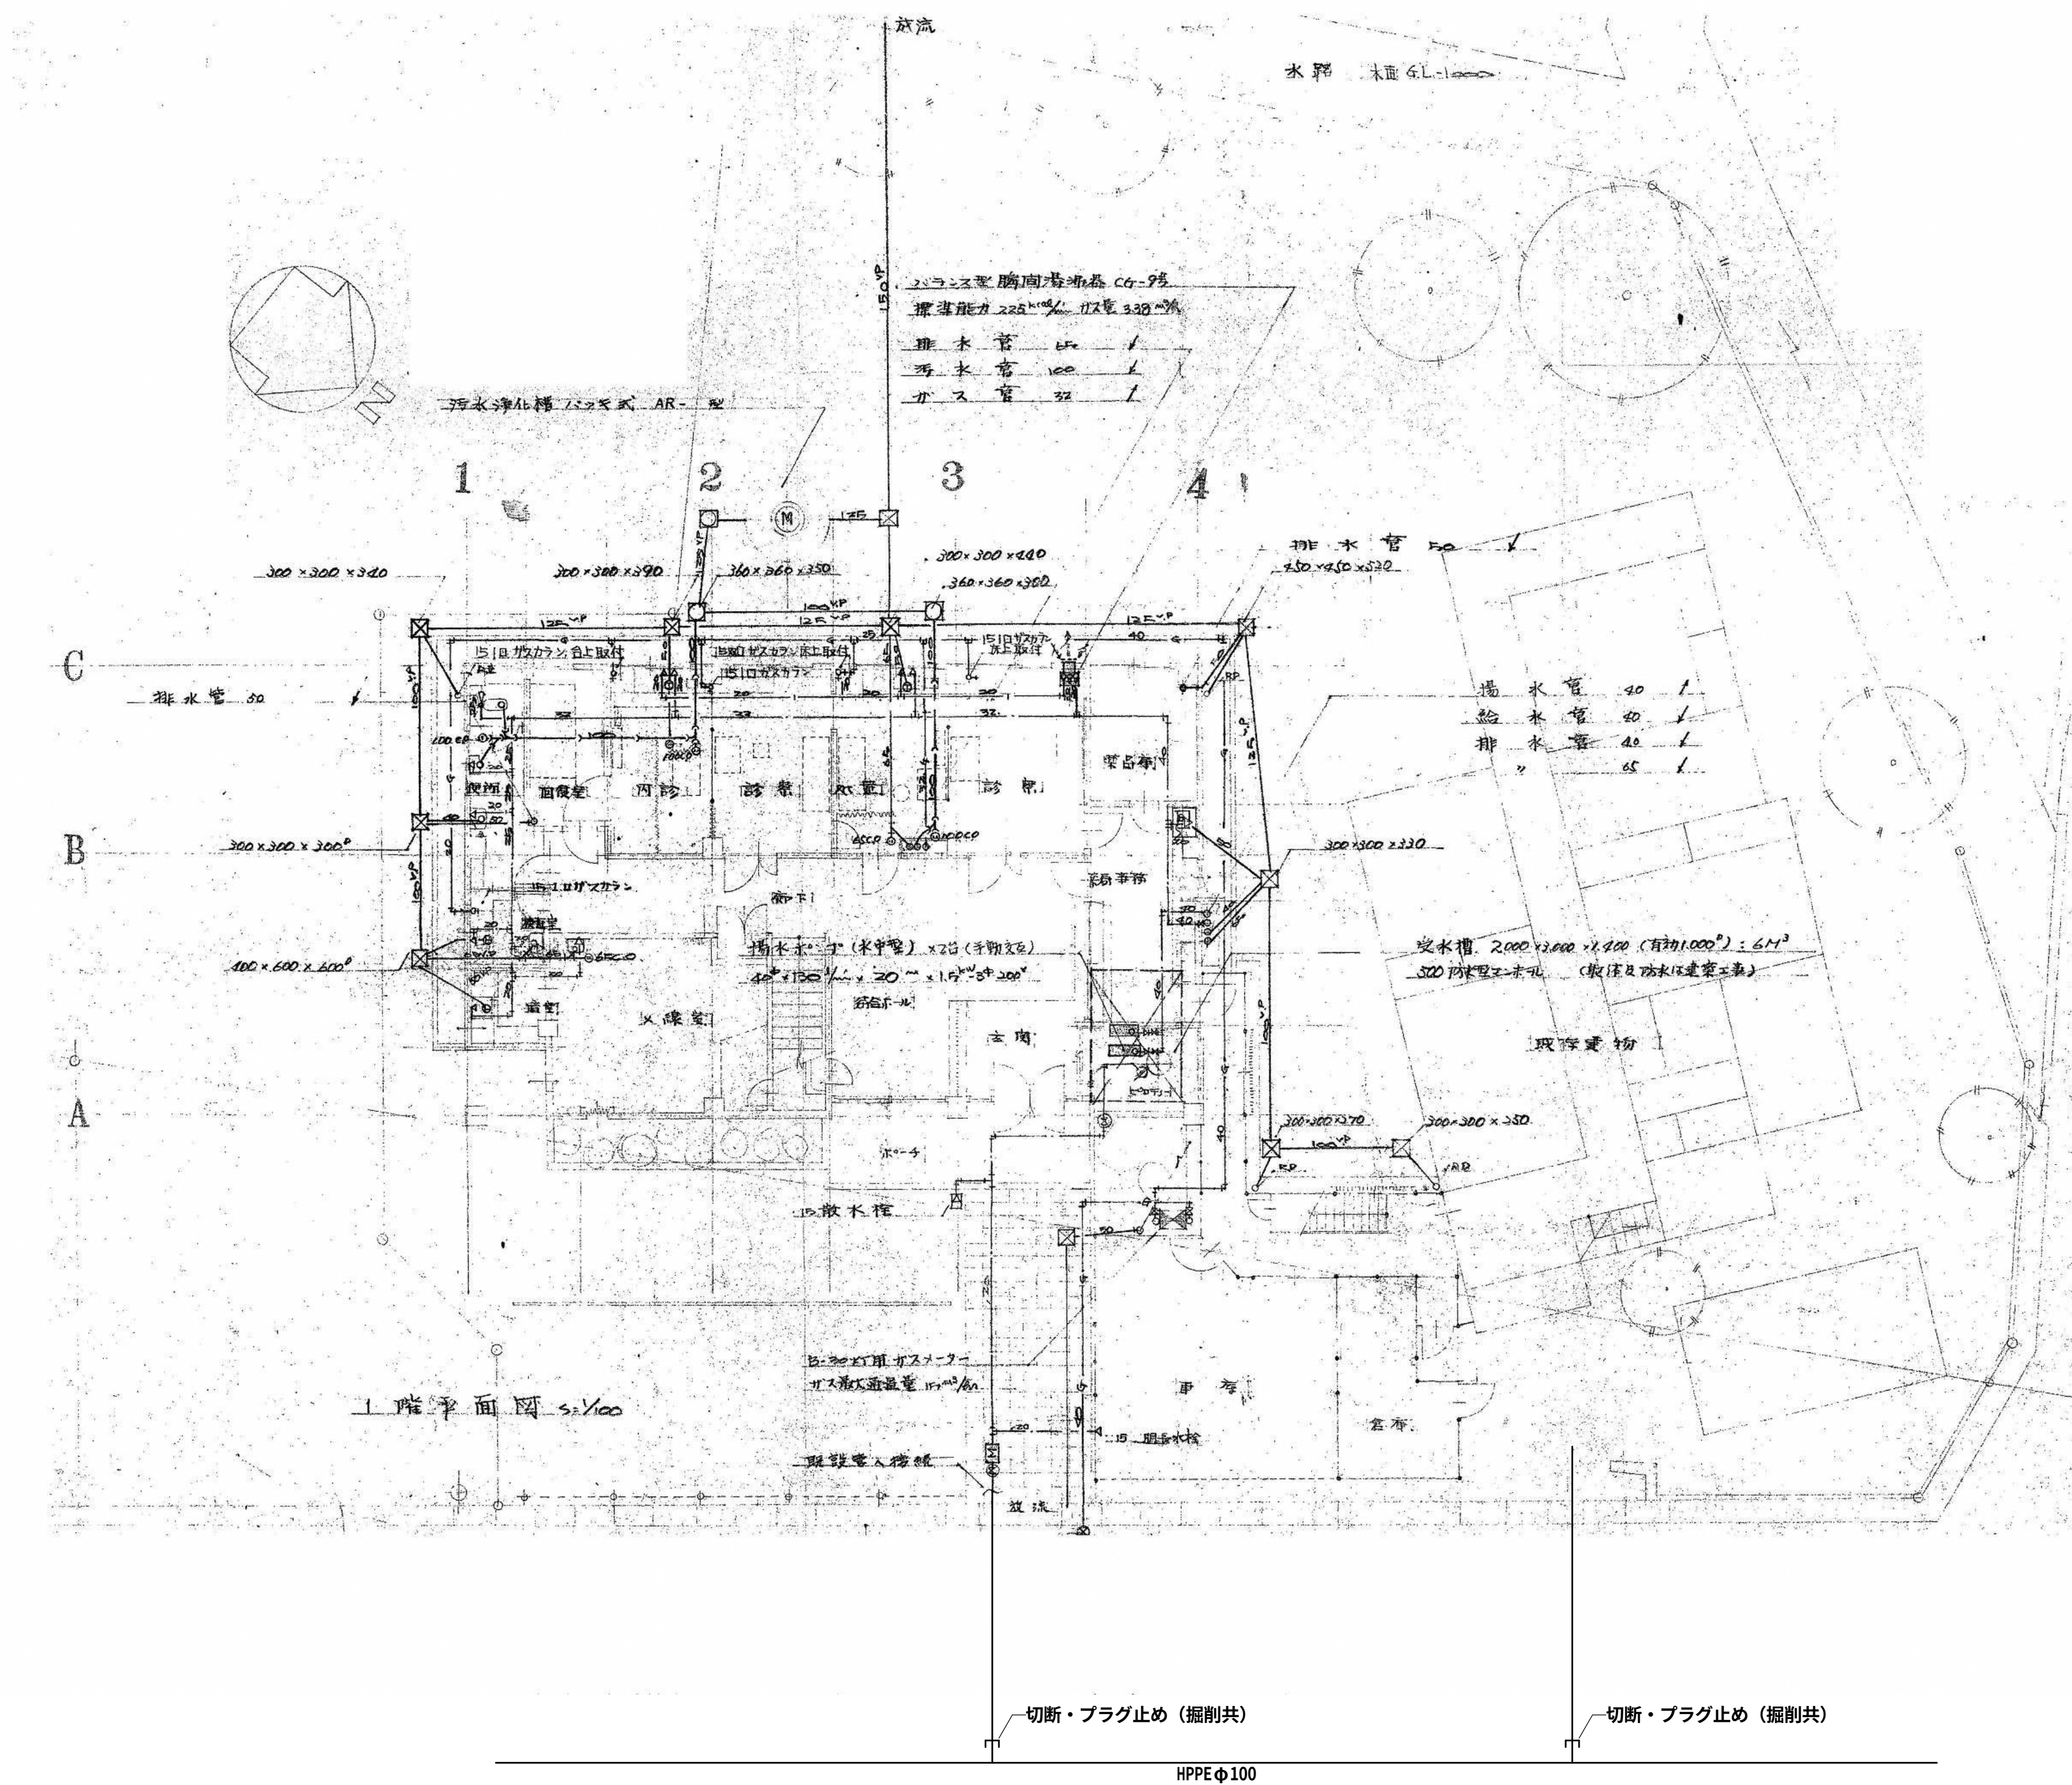







NOTE		細 田 設 計		DATE	TITLE	ITEMS	SCALE	NO.
		株式会社 細 田 設 計		JOB	飯野医院解体工事	医院棟 1階衛生設備設計図	(A3 1/200) A1 1/100	A — 162
		1級建築士281144号 田 中 謙 也						

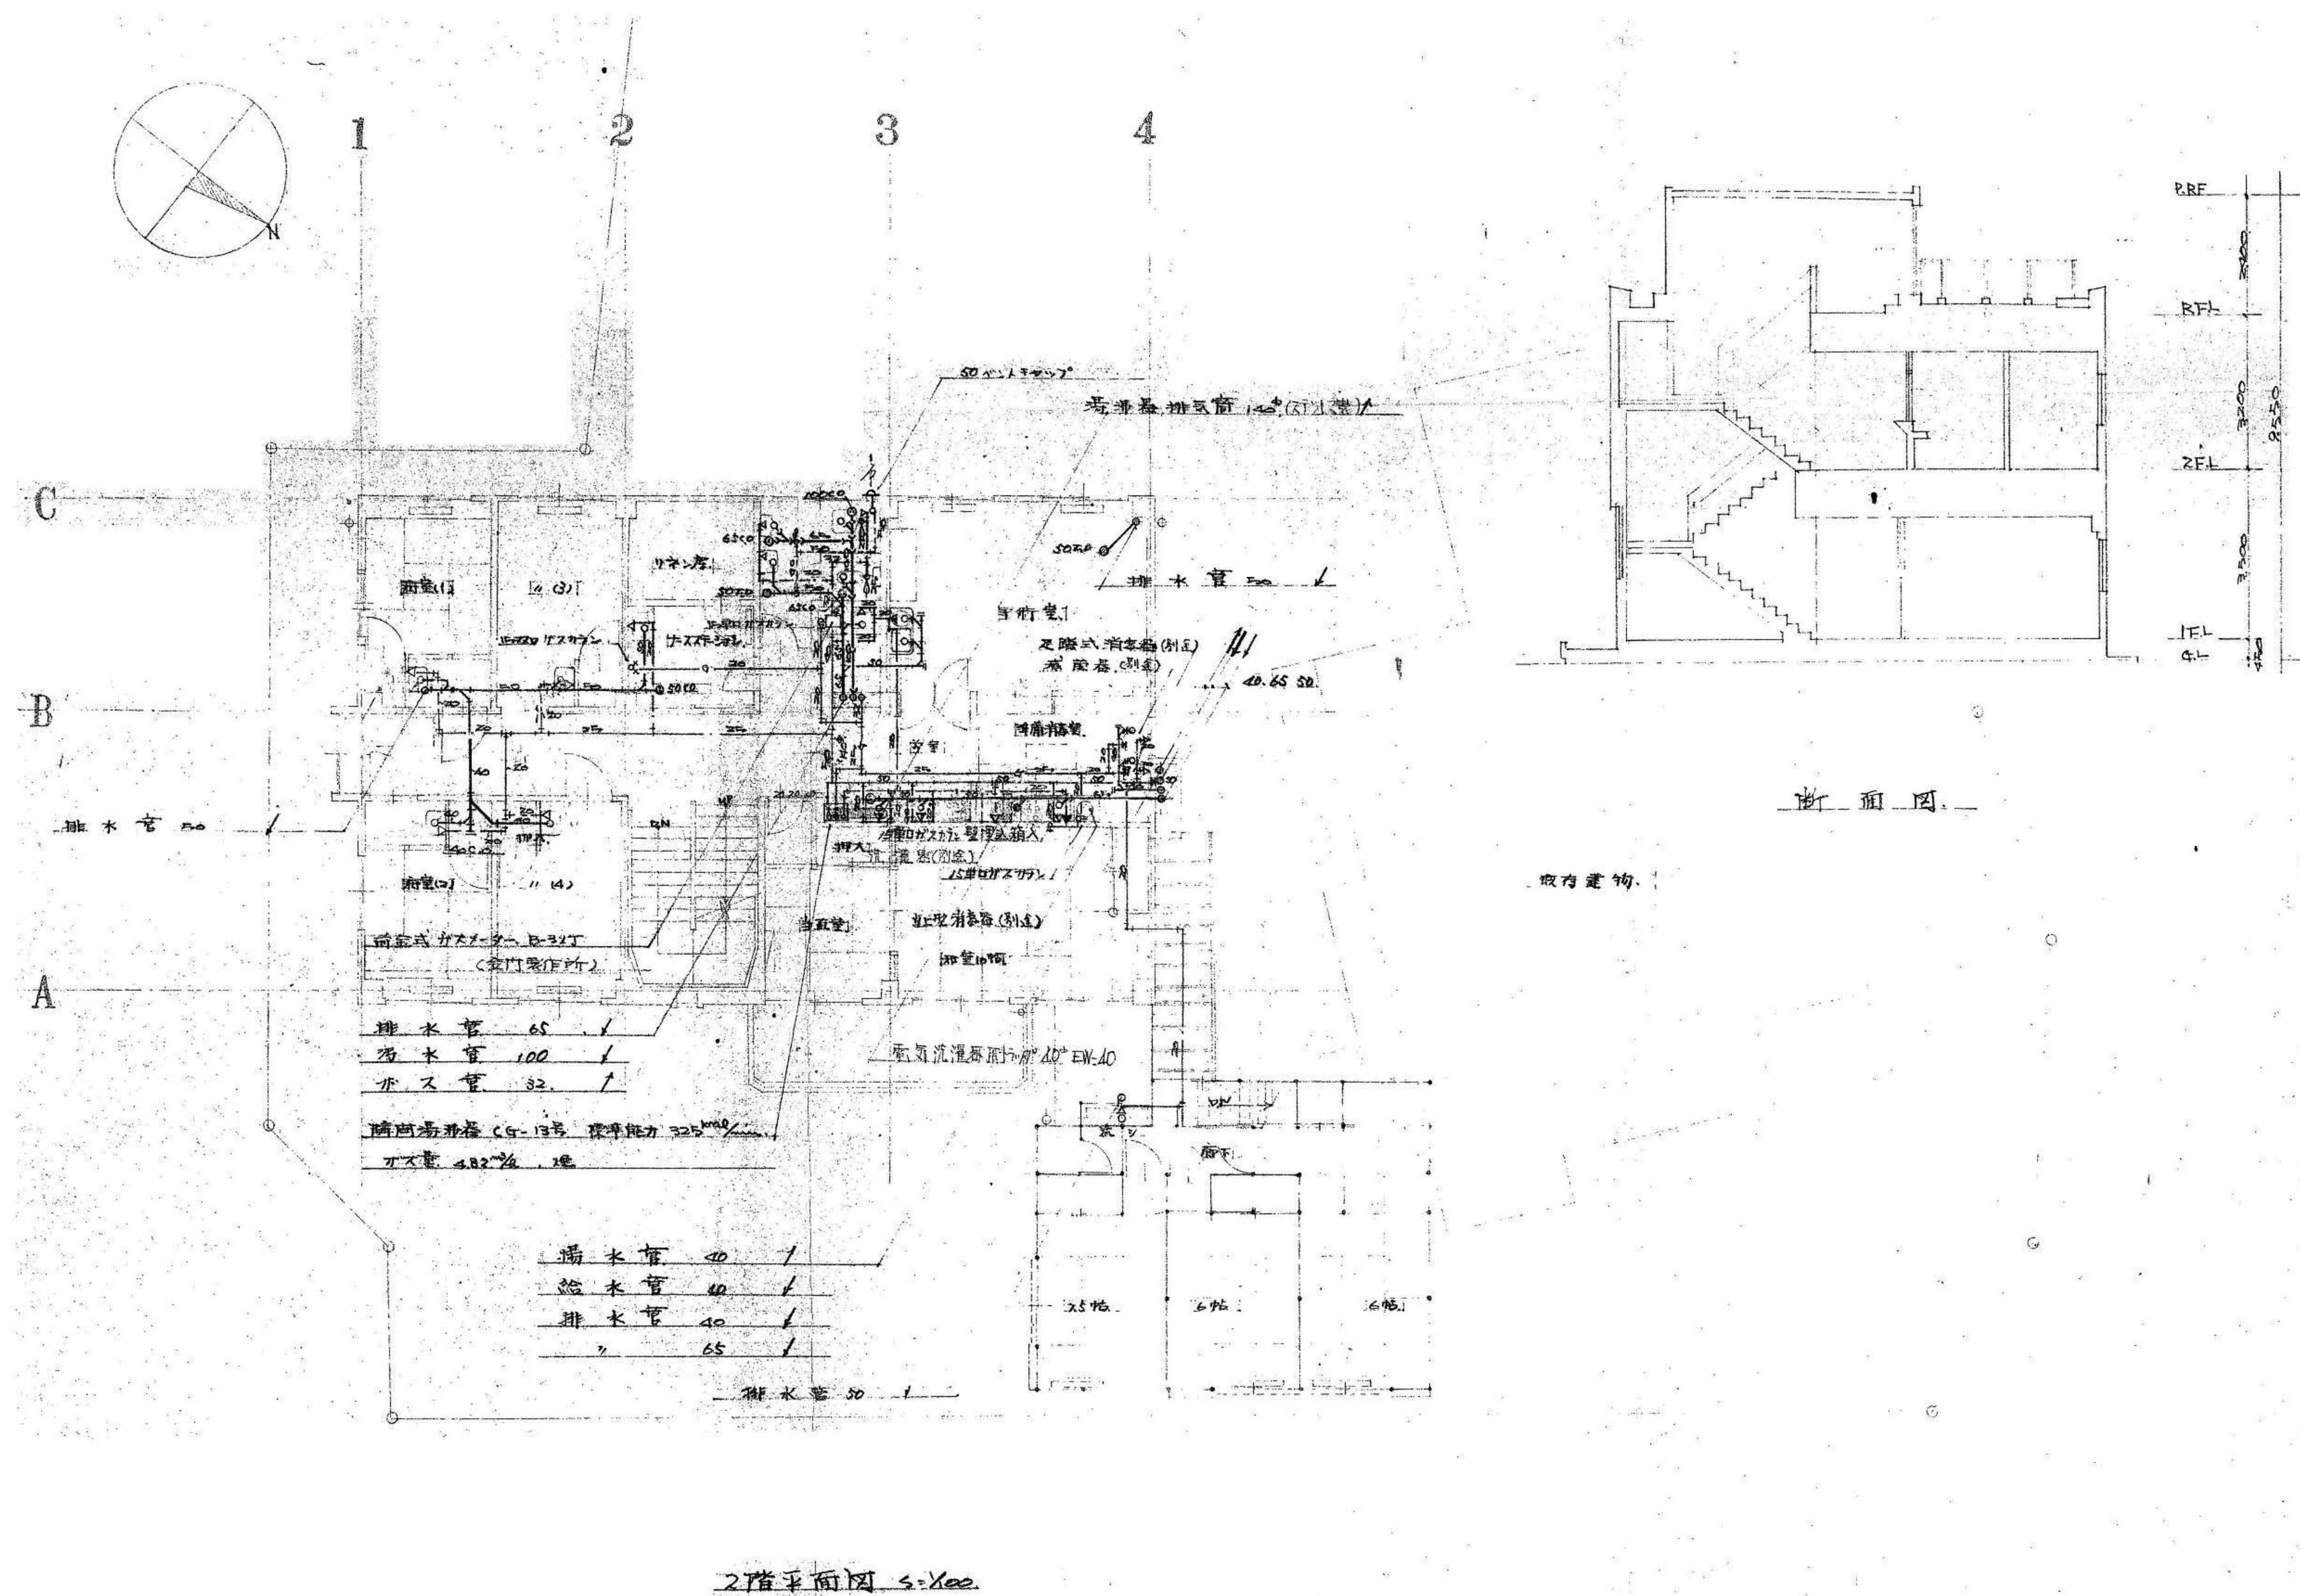

NOTE	株式会社 細田設計 1級建築士281144号 田中謙也 県知事登録(8)1718号		DATE JOB	TITLE 飯野医院解体工事	ITEMS 医院棟 2階衛生設備設計図	SCALE (A3 1/200) A1 1/100	NO. A — 163
-----------------	--	--	--------------------------------	--------------------------------------	---	---	-----------------------------------

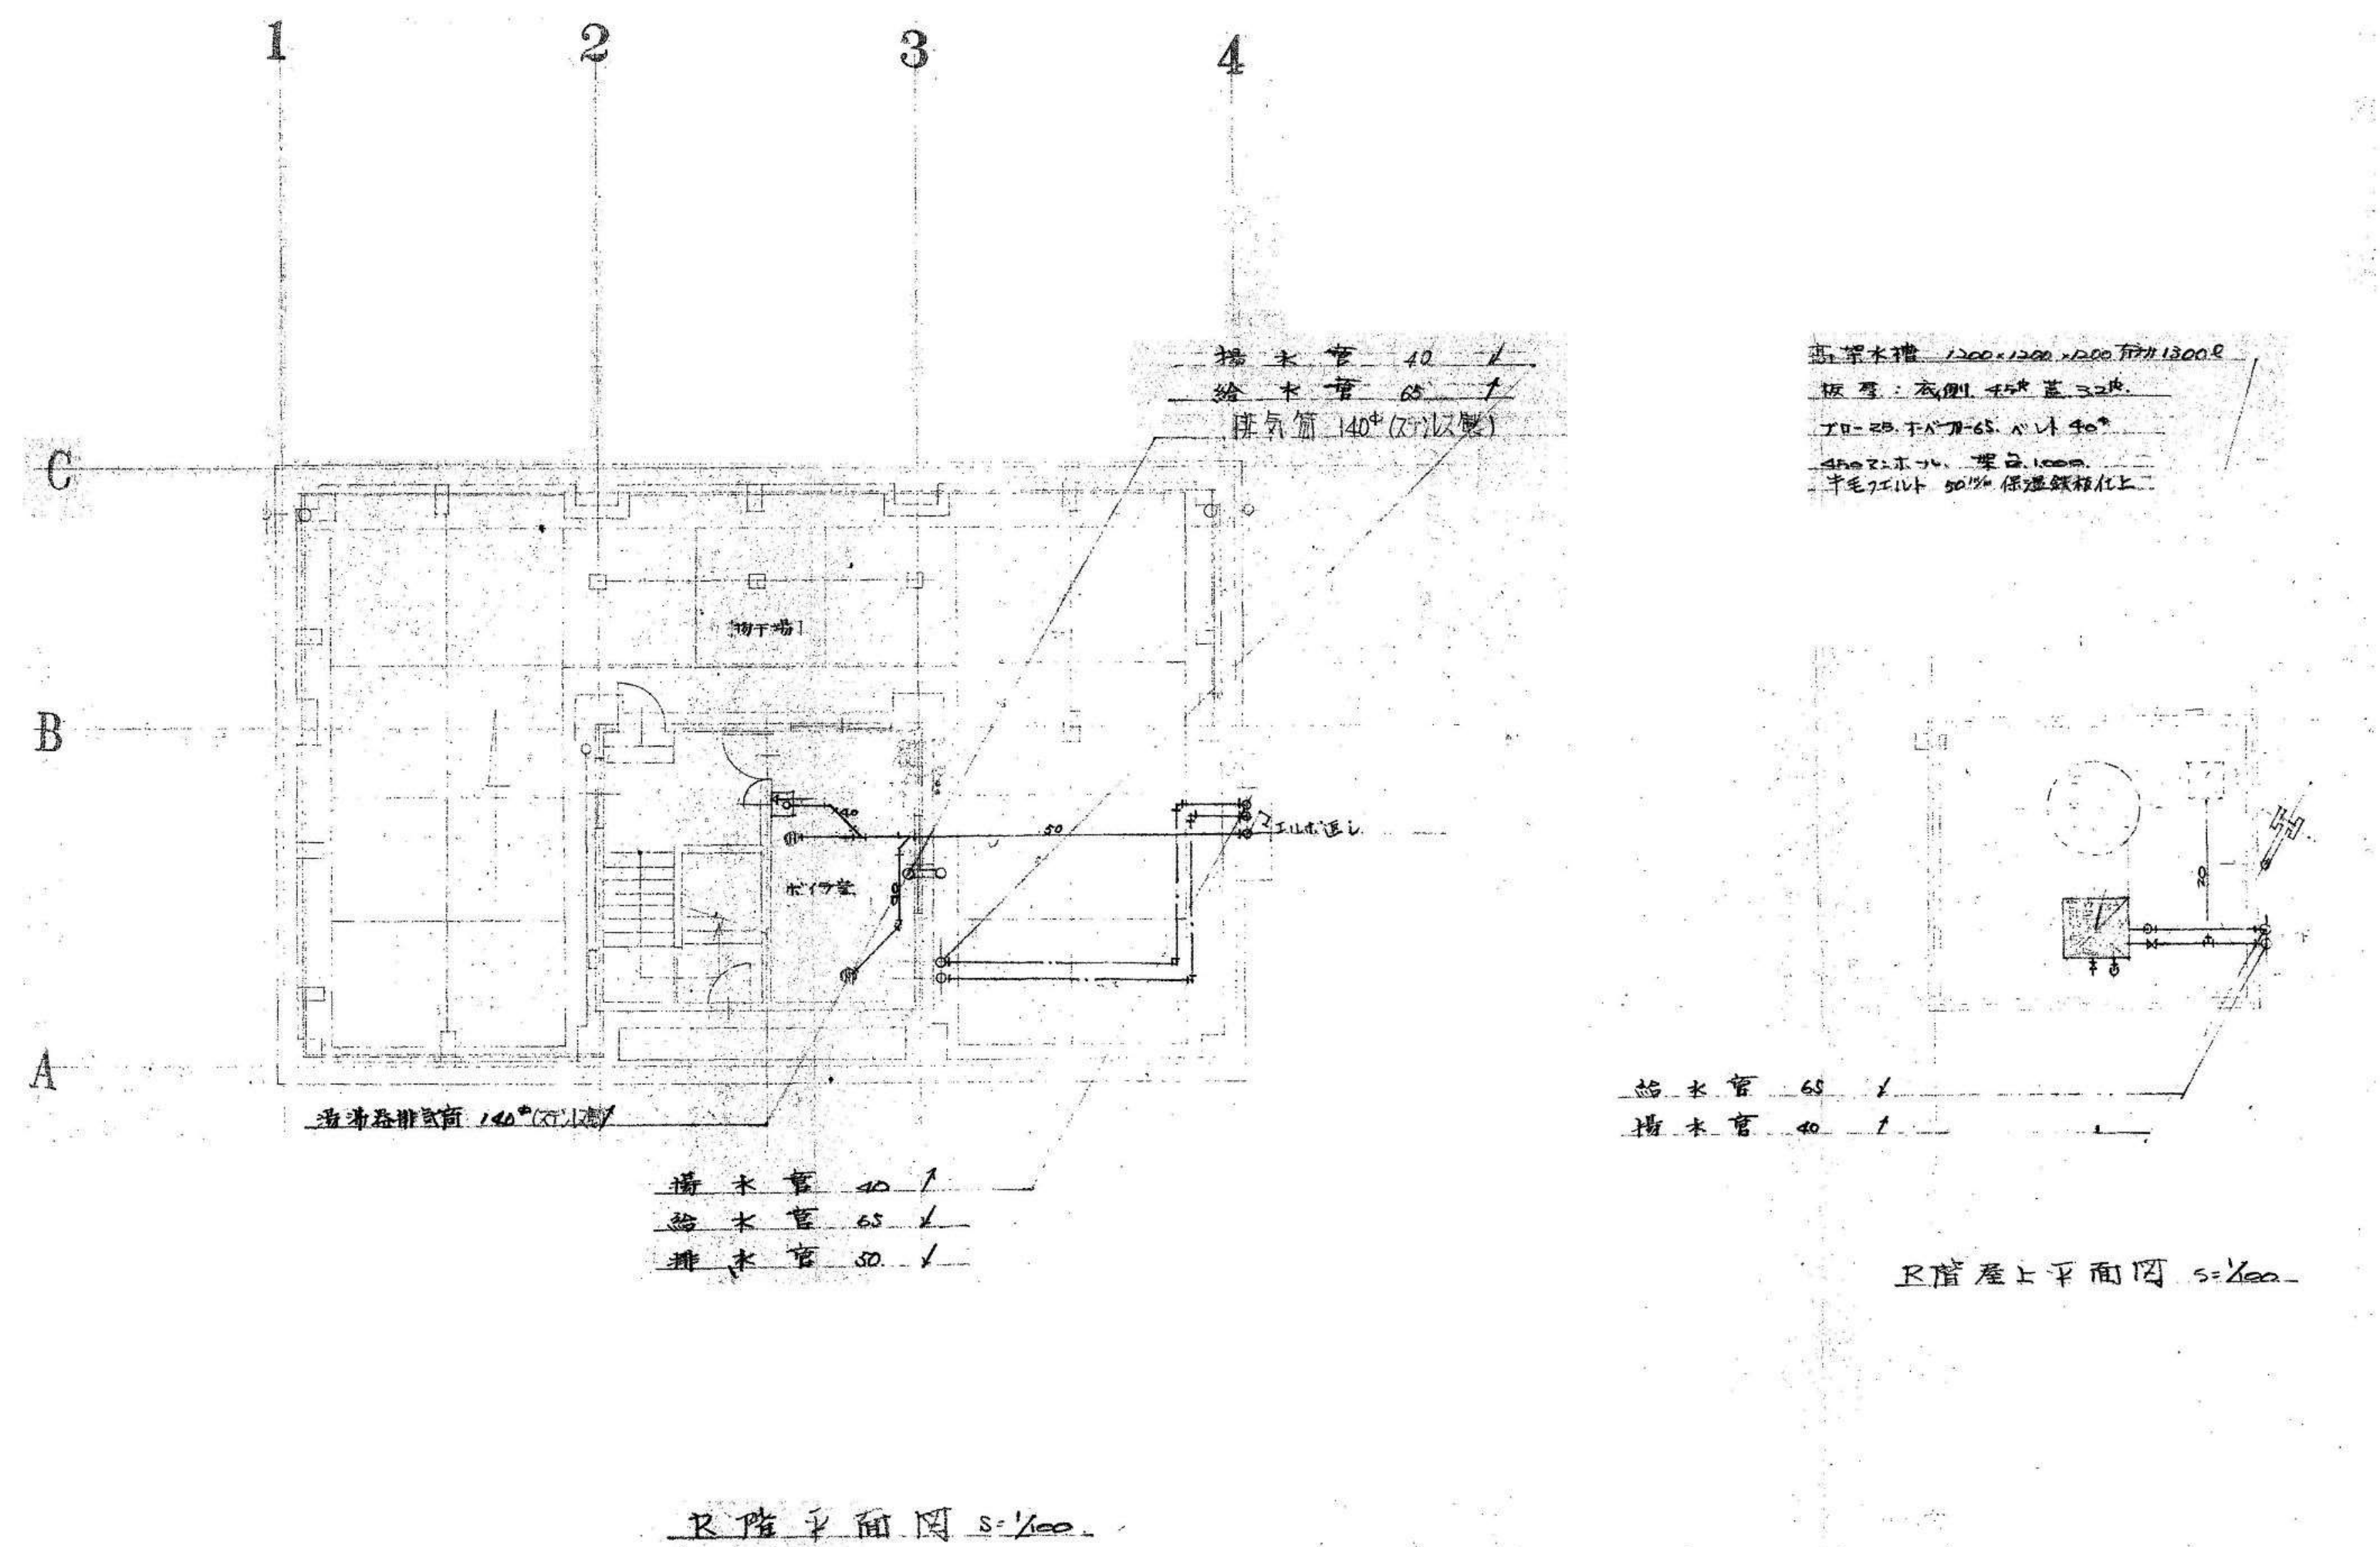

NOTE	株式会社 細田設計 1級建築士281144号	県知事登録(8)1718号 田中謙也	DATE JOB	TITLE 飯野医院解体工事	ITEMS 医院棟 R階衛生設備設計図	SCALE (A3 1/200) A1 1/100	NO. A — 164

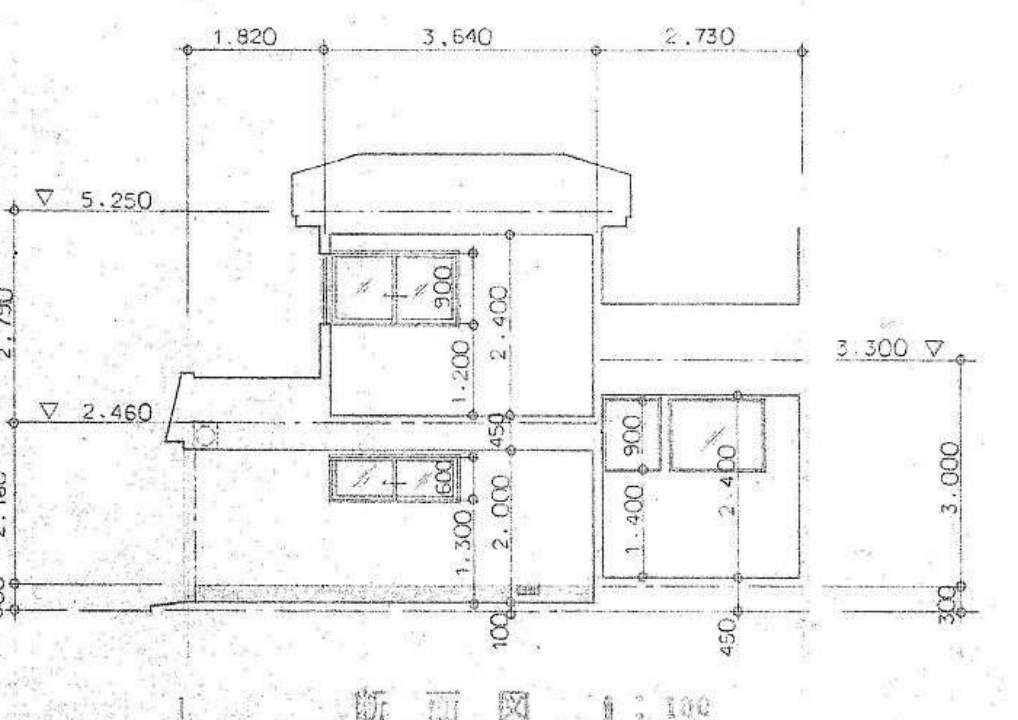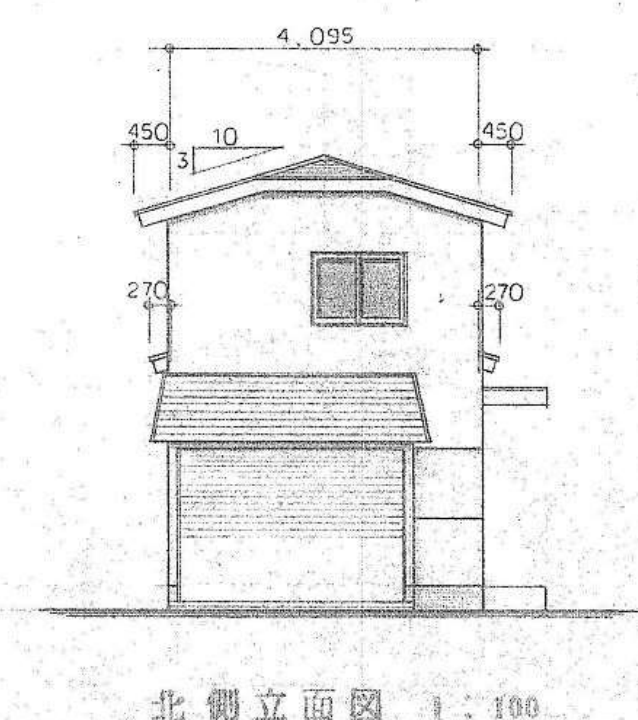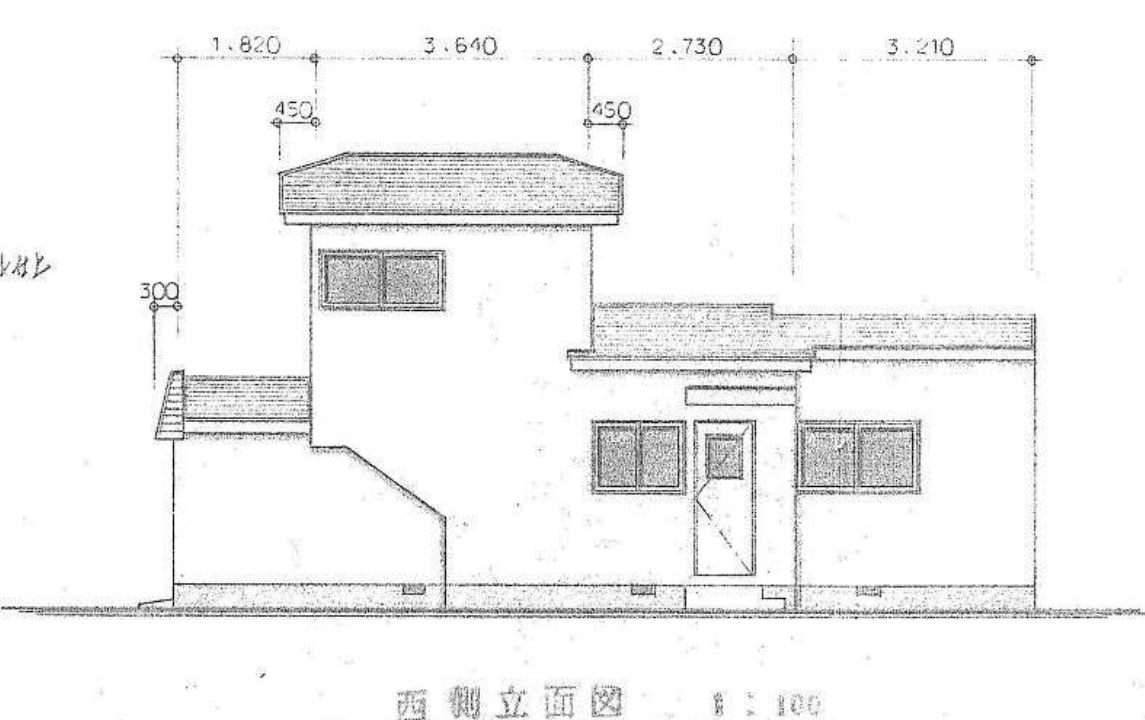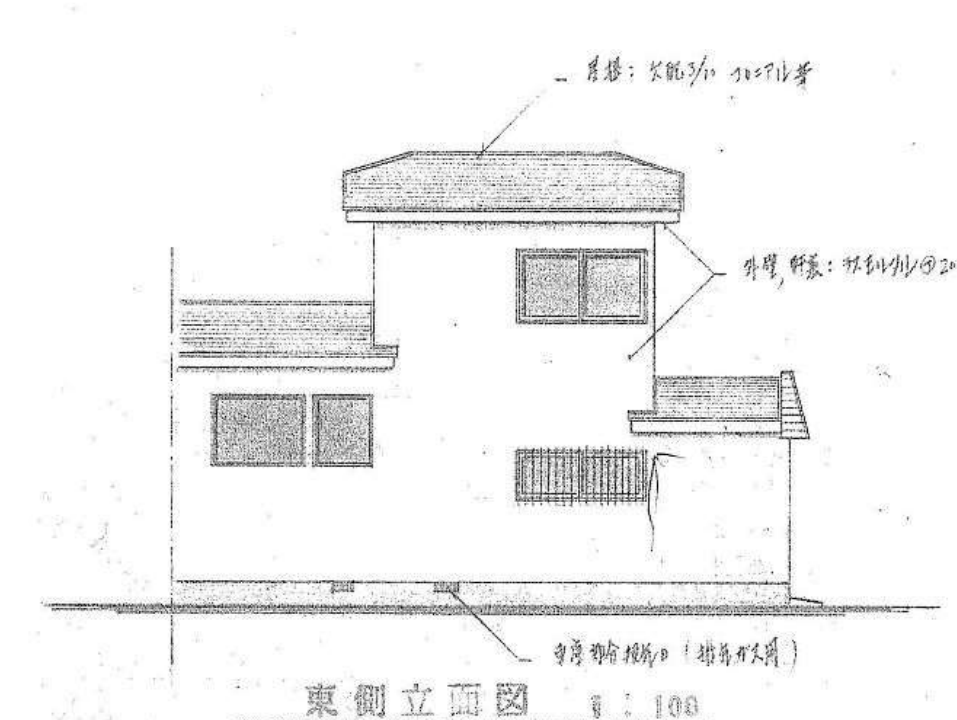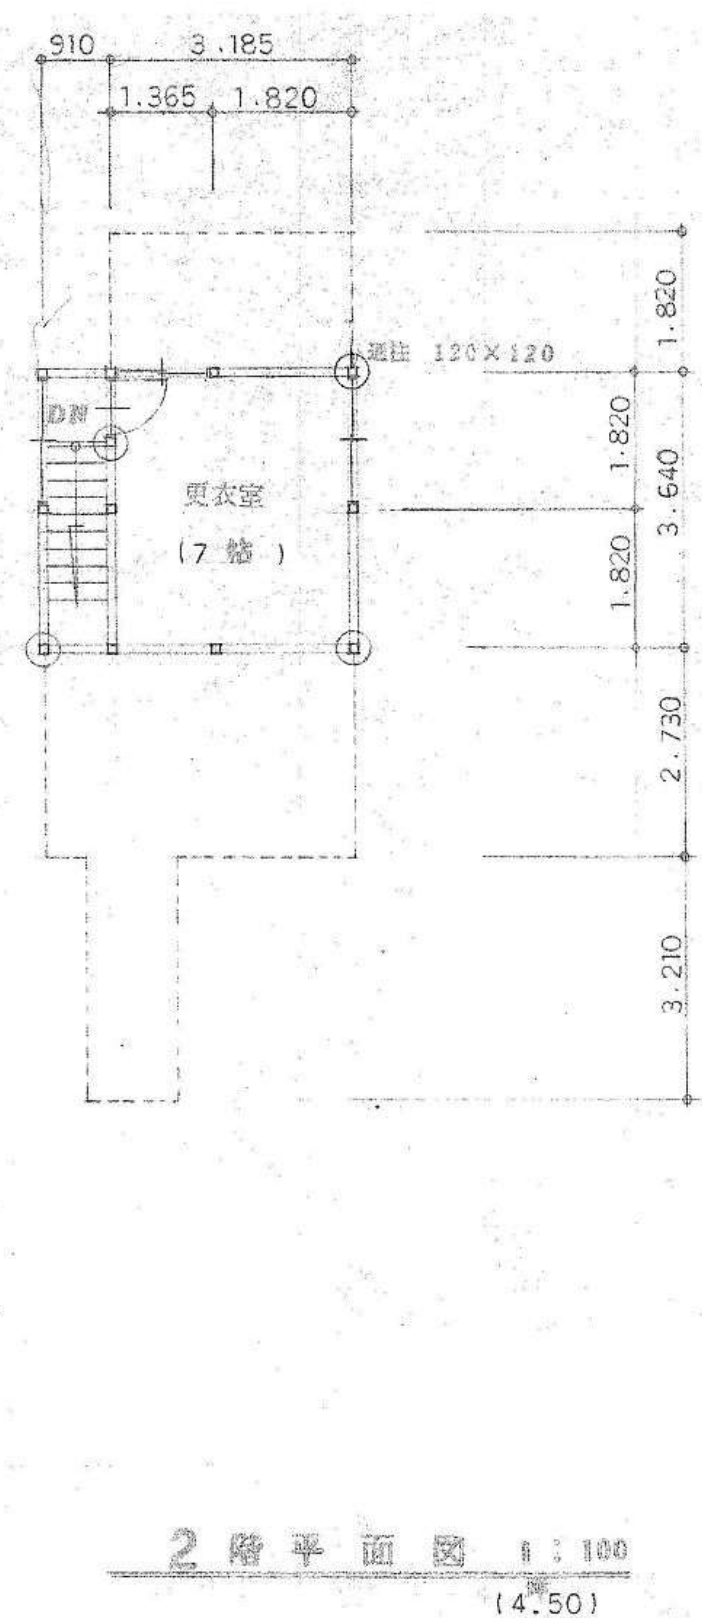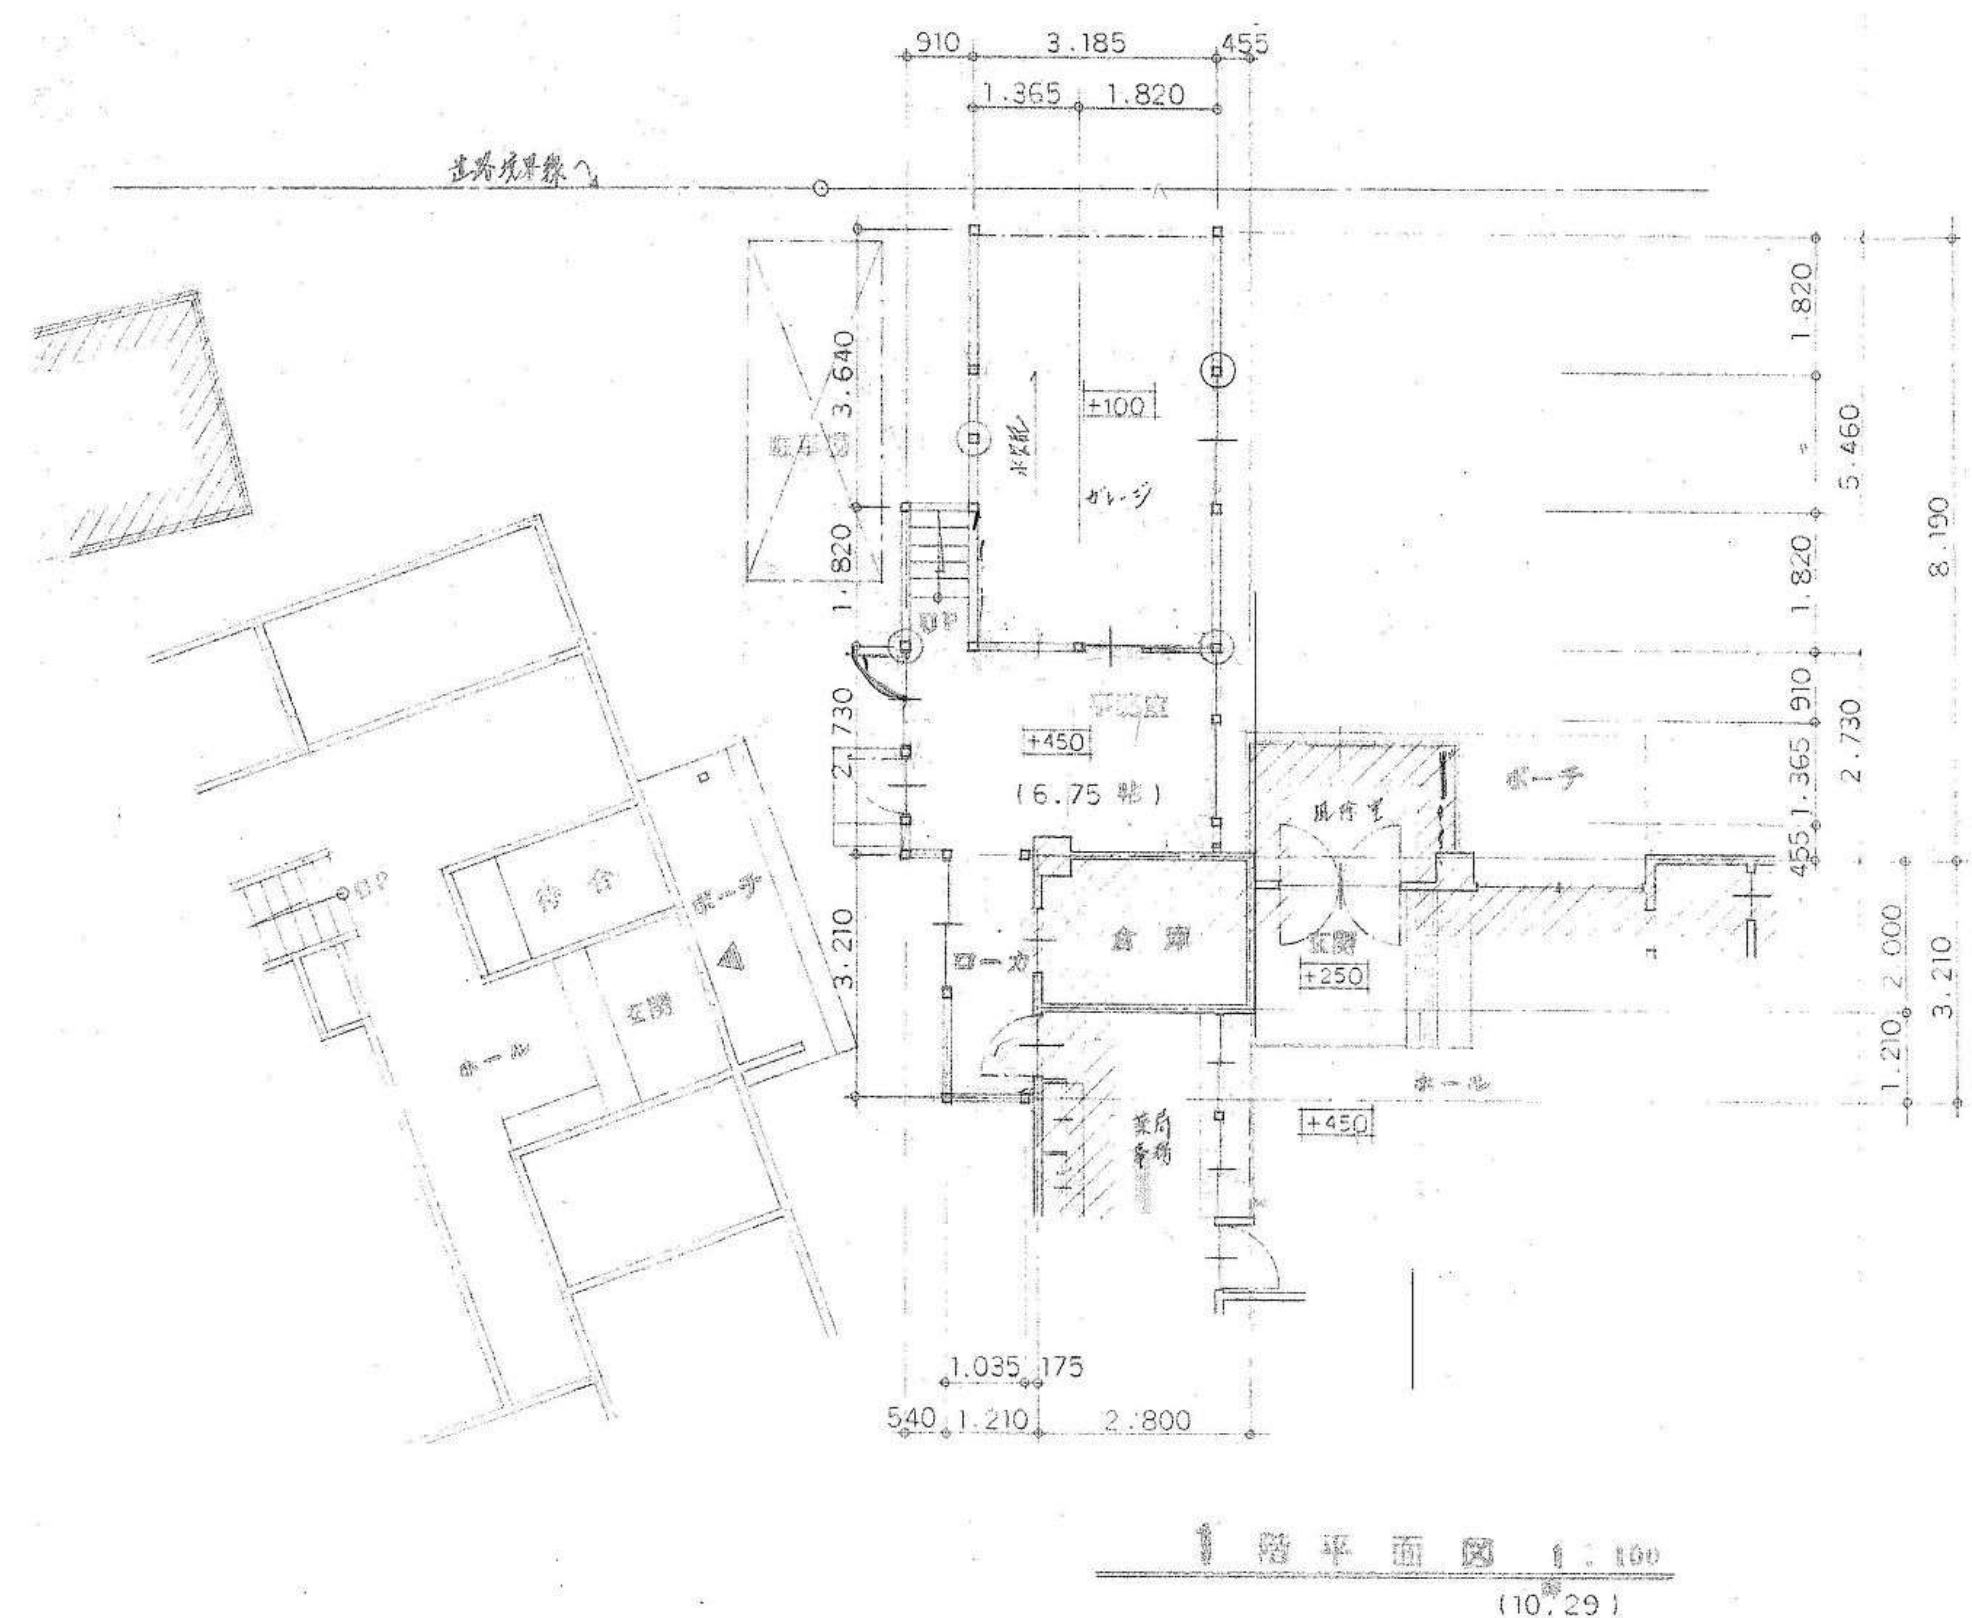

NOTE	株式会社 細田設計 1級建築士281144号 田中謙也	県知事登録(8)1718号	DATE JOB	TITLE 飯野医院解体工事	ITEMS 医院付属棟 平面図・立面図・断面図	SCALE (A3 1/200) A1 1/100	NO. A — 171
------	-----------------------------------	---------------	-------------	-------------------	-------------------------------	---------------------------------	----------------

	主 要 用 途	専用住宅		
	構 造 種 別	木造工務建・新築		
	敷 地 面 積			
	建 築 面 積	194.80 ^{m²}		
	床 面 積	1.F 173.90 ^{m²} 2.F 139.12 ^{m²} 延べ床積 313.02 ^{m²}		
	電 気 工 事	電灯・給水・200V電力系統, 100V電力系統, 下配配管, TV(100V)配線		
	給排水衛生設備	排水槽, 雑水栓		
	冷暖房・換気設備	冷暖房用ガス炉 換気用		
	外 構 工 事			
そ の 他				

外部仕上表	基礎	300mm打金床基礎 (基礎下部は既設改良、形状は既設直線に準拠、400mm×400mm格子状配筋)
	屋根	鉄板/木、45/100 瓦葺き
	外壁	珪藻土仕上り 20mm厚珪藻土仕上




内 部 仕 上 表	部 F	壁	天 井	備 考	電 灯	ス イ ツ チ ン ト	水 栓			
		名	床	巾 木				腰		
		装 具・料 金	磁器タイル	合板				ビニル貼	ビニル貼	不鉄釘・ナット [200本]

※浄化槽（FRP製10人槽）撤去のこと（基礎・碎石共）


住宅棟石綿含有建材一覽表

石綿含有建材名	建物名	場所	備考
ケイ酸カルシウム板	住宅棟	軒裏	
ケイ酸カルシウム板	住宅棟	内壁	


NOTE	株式会社 細 田 設 計 県知事登録(8)1718号 1級建築士281144号 田 中 謙 也			DATE	TITLE	ITEMS	SCALE	NO.
				JOB	飯野医院解体工事	住宅棟 仕上付表		A — 201

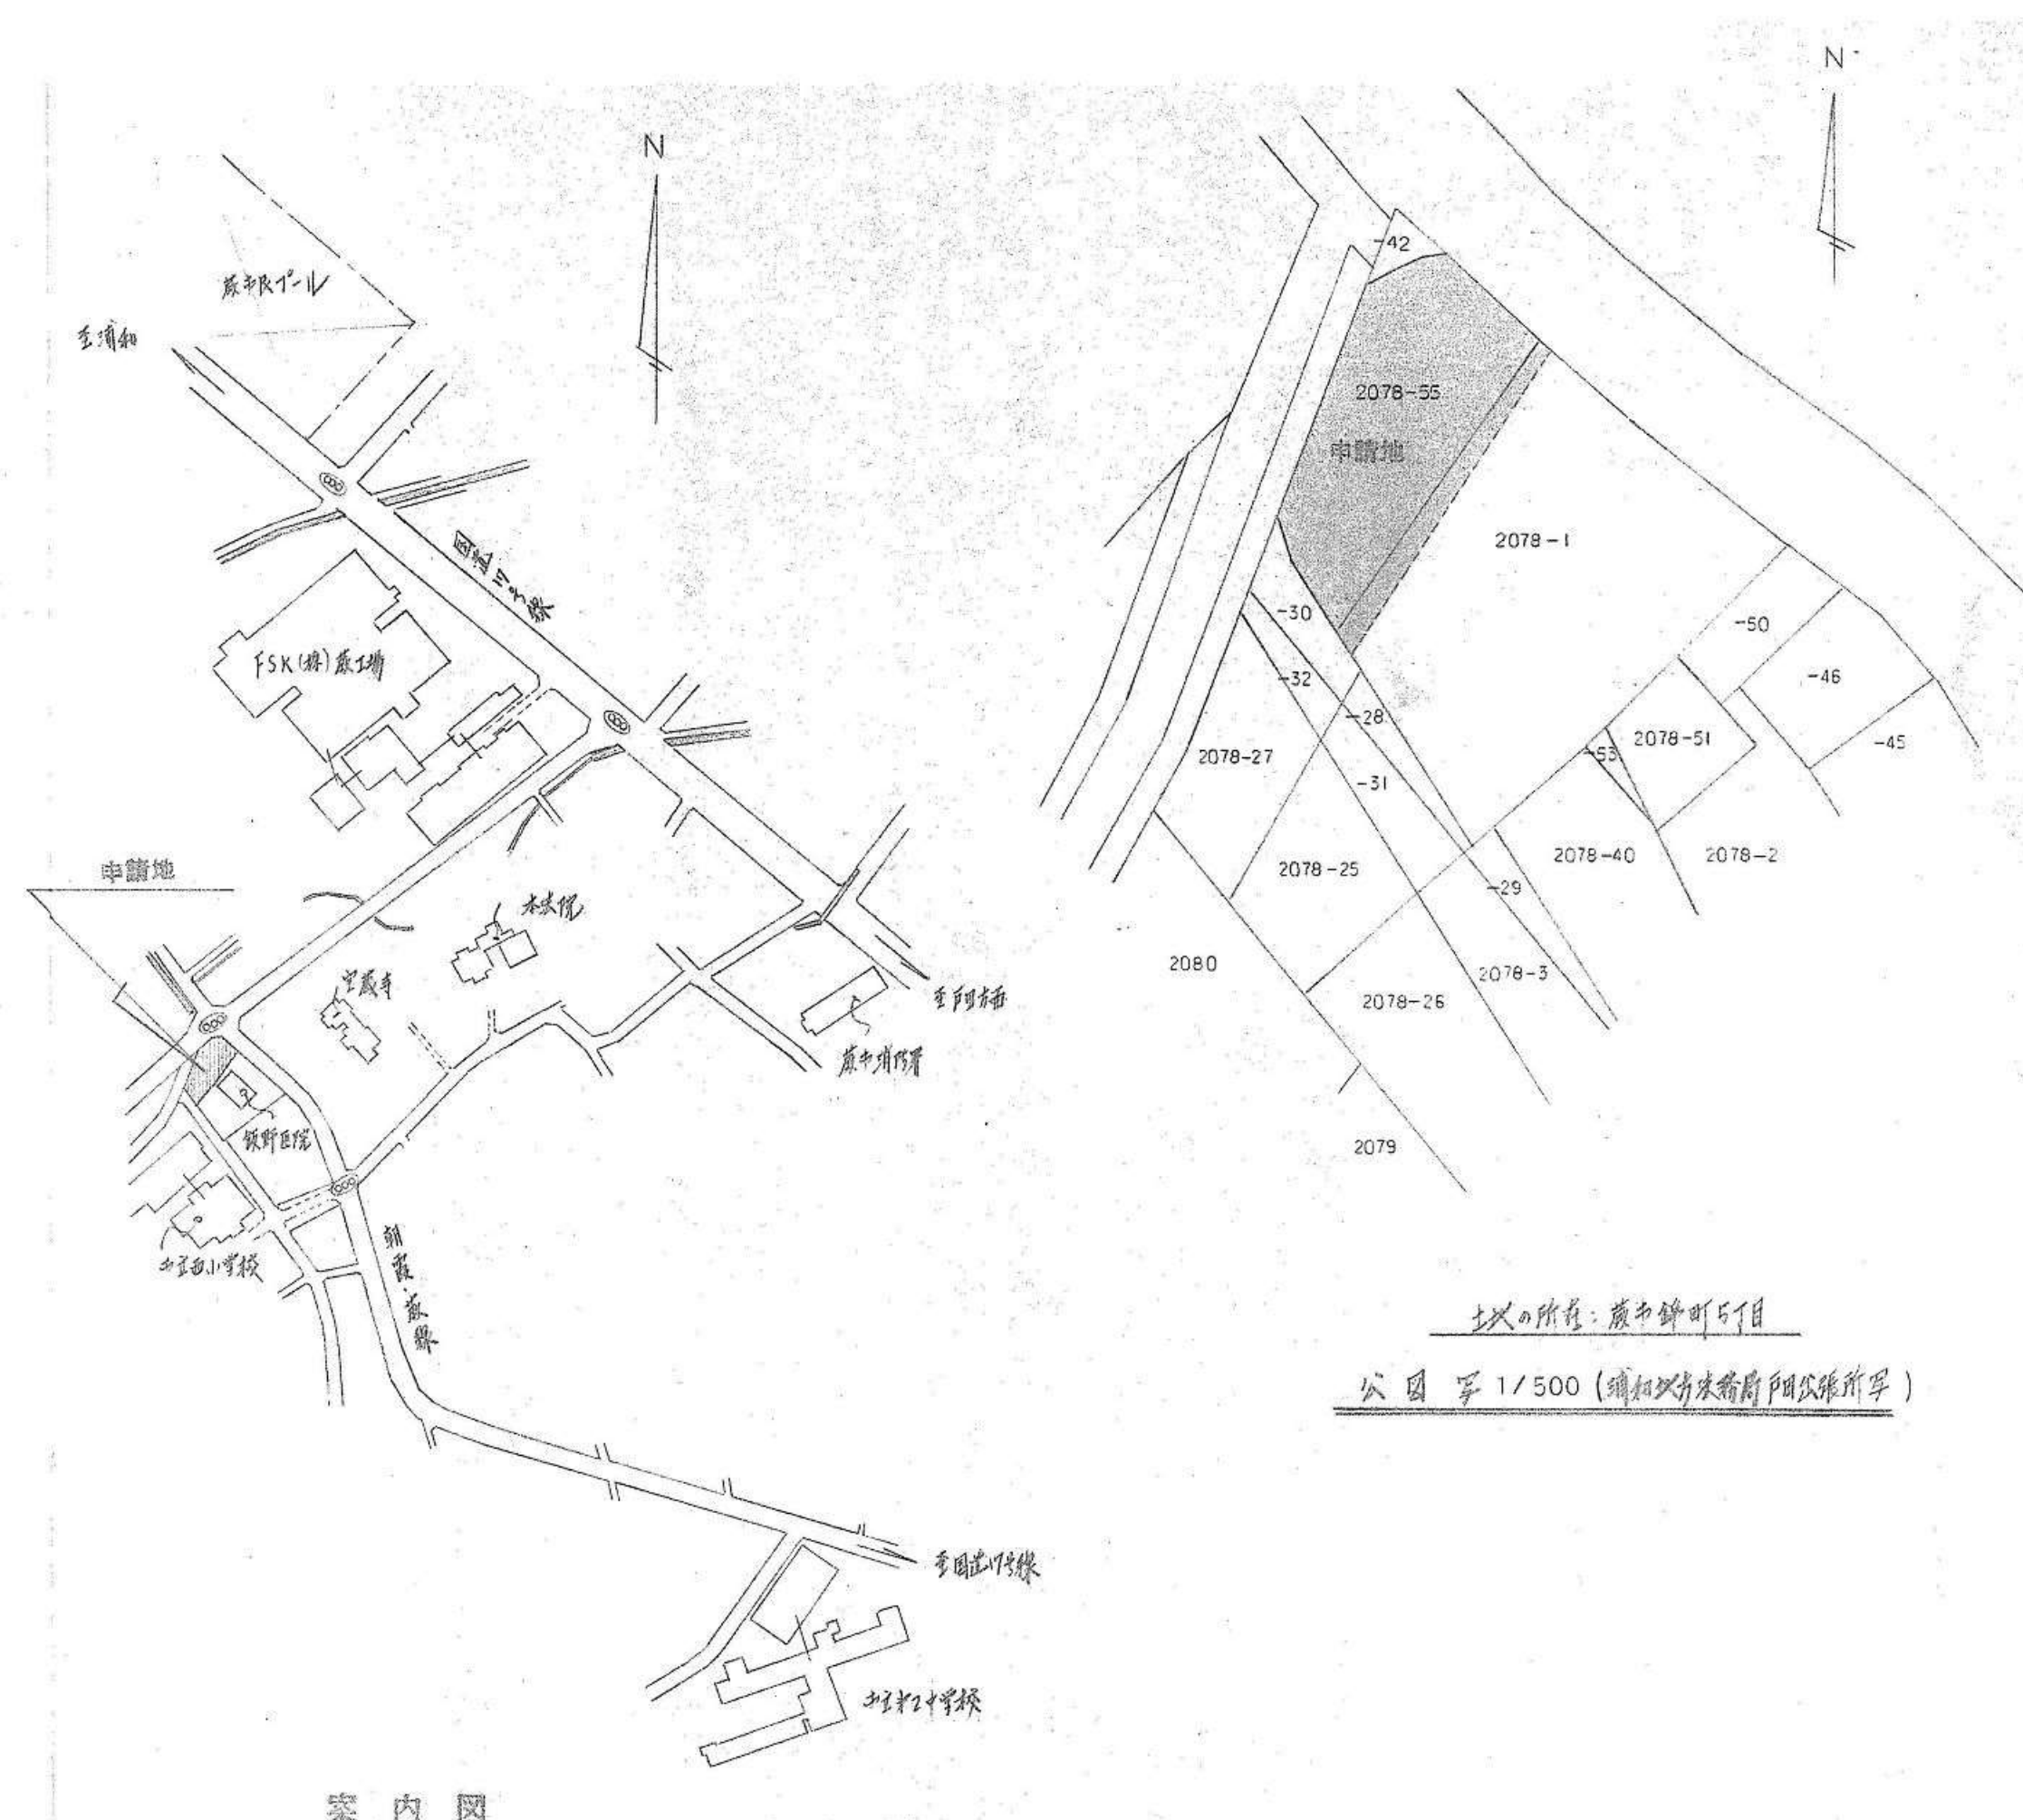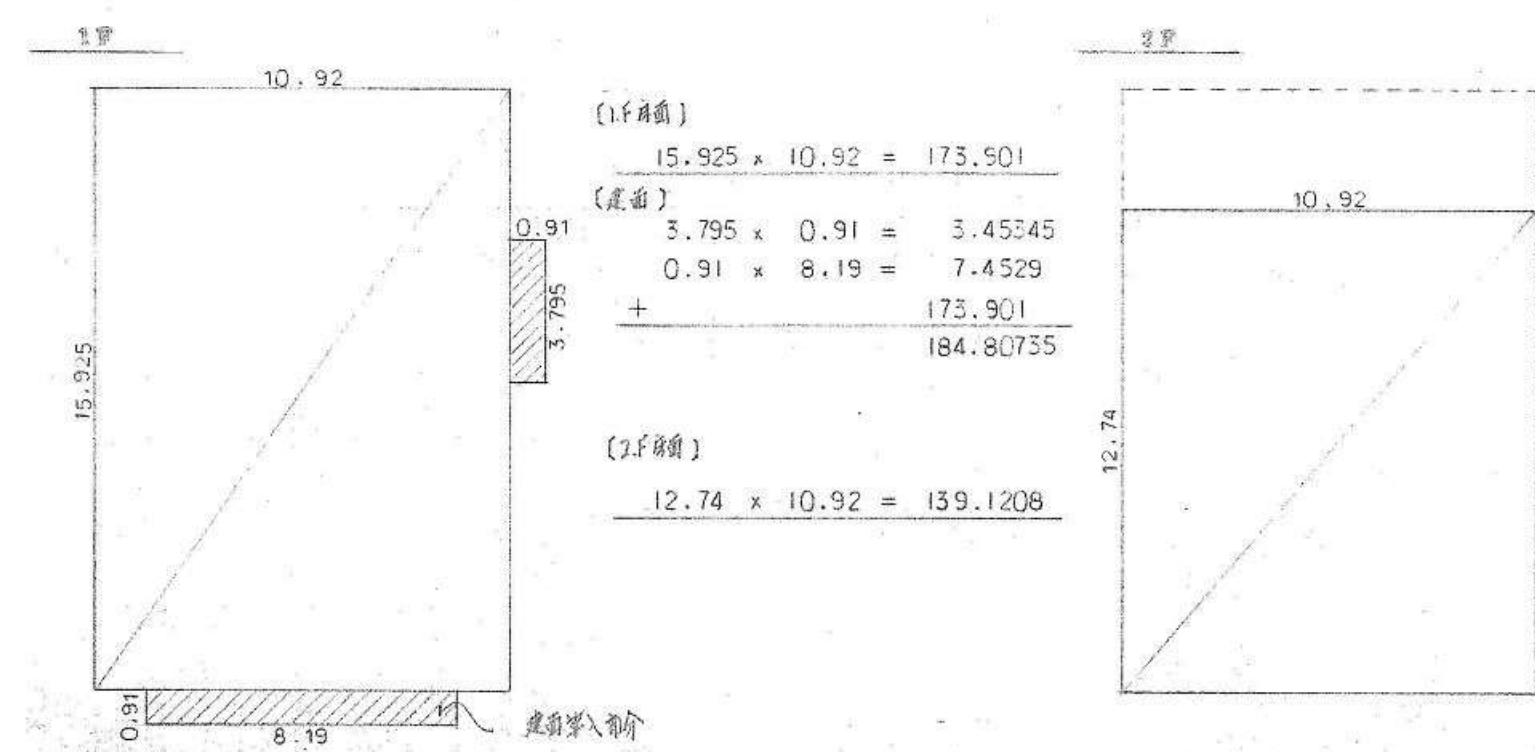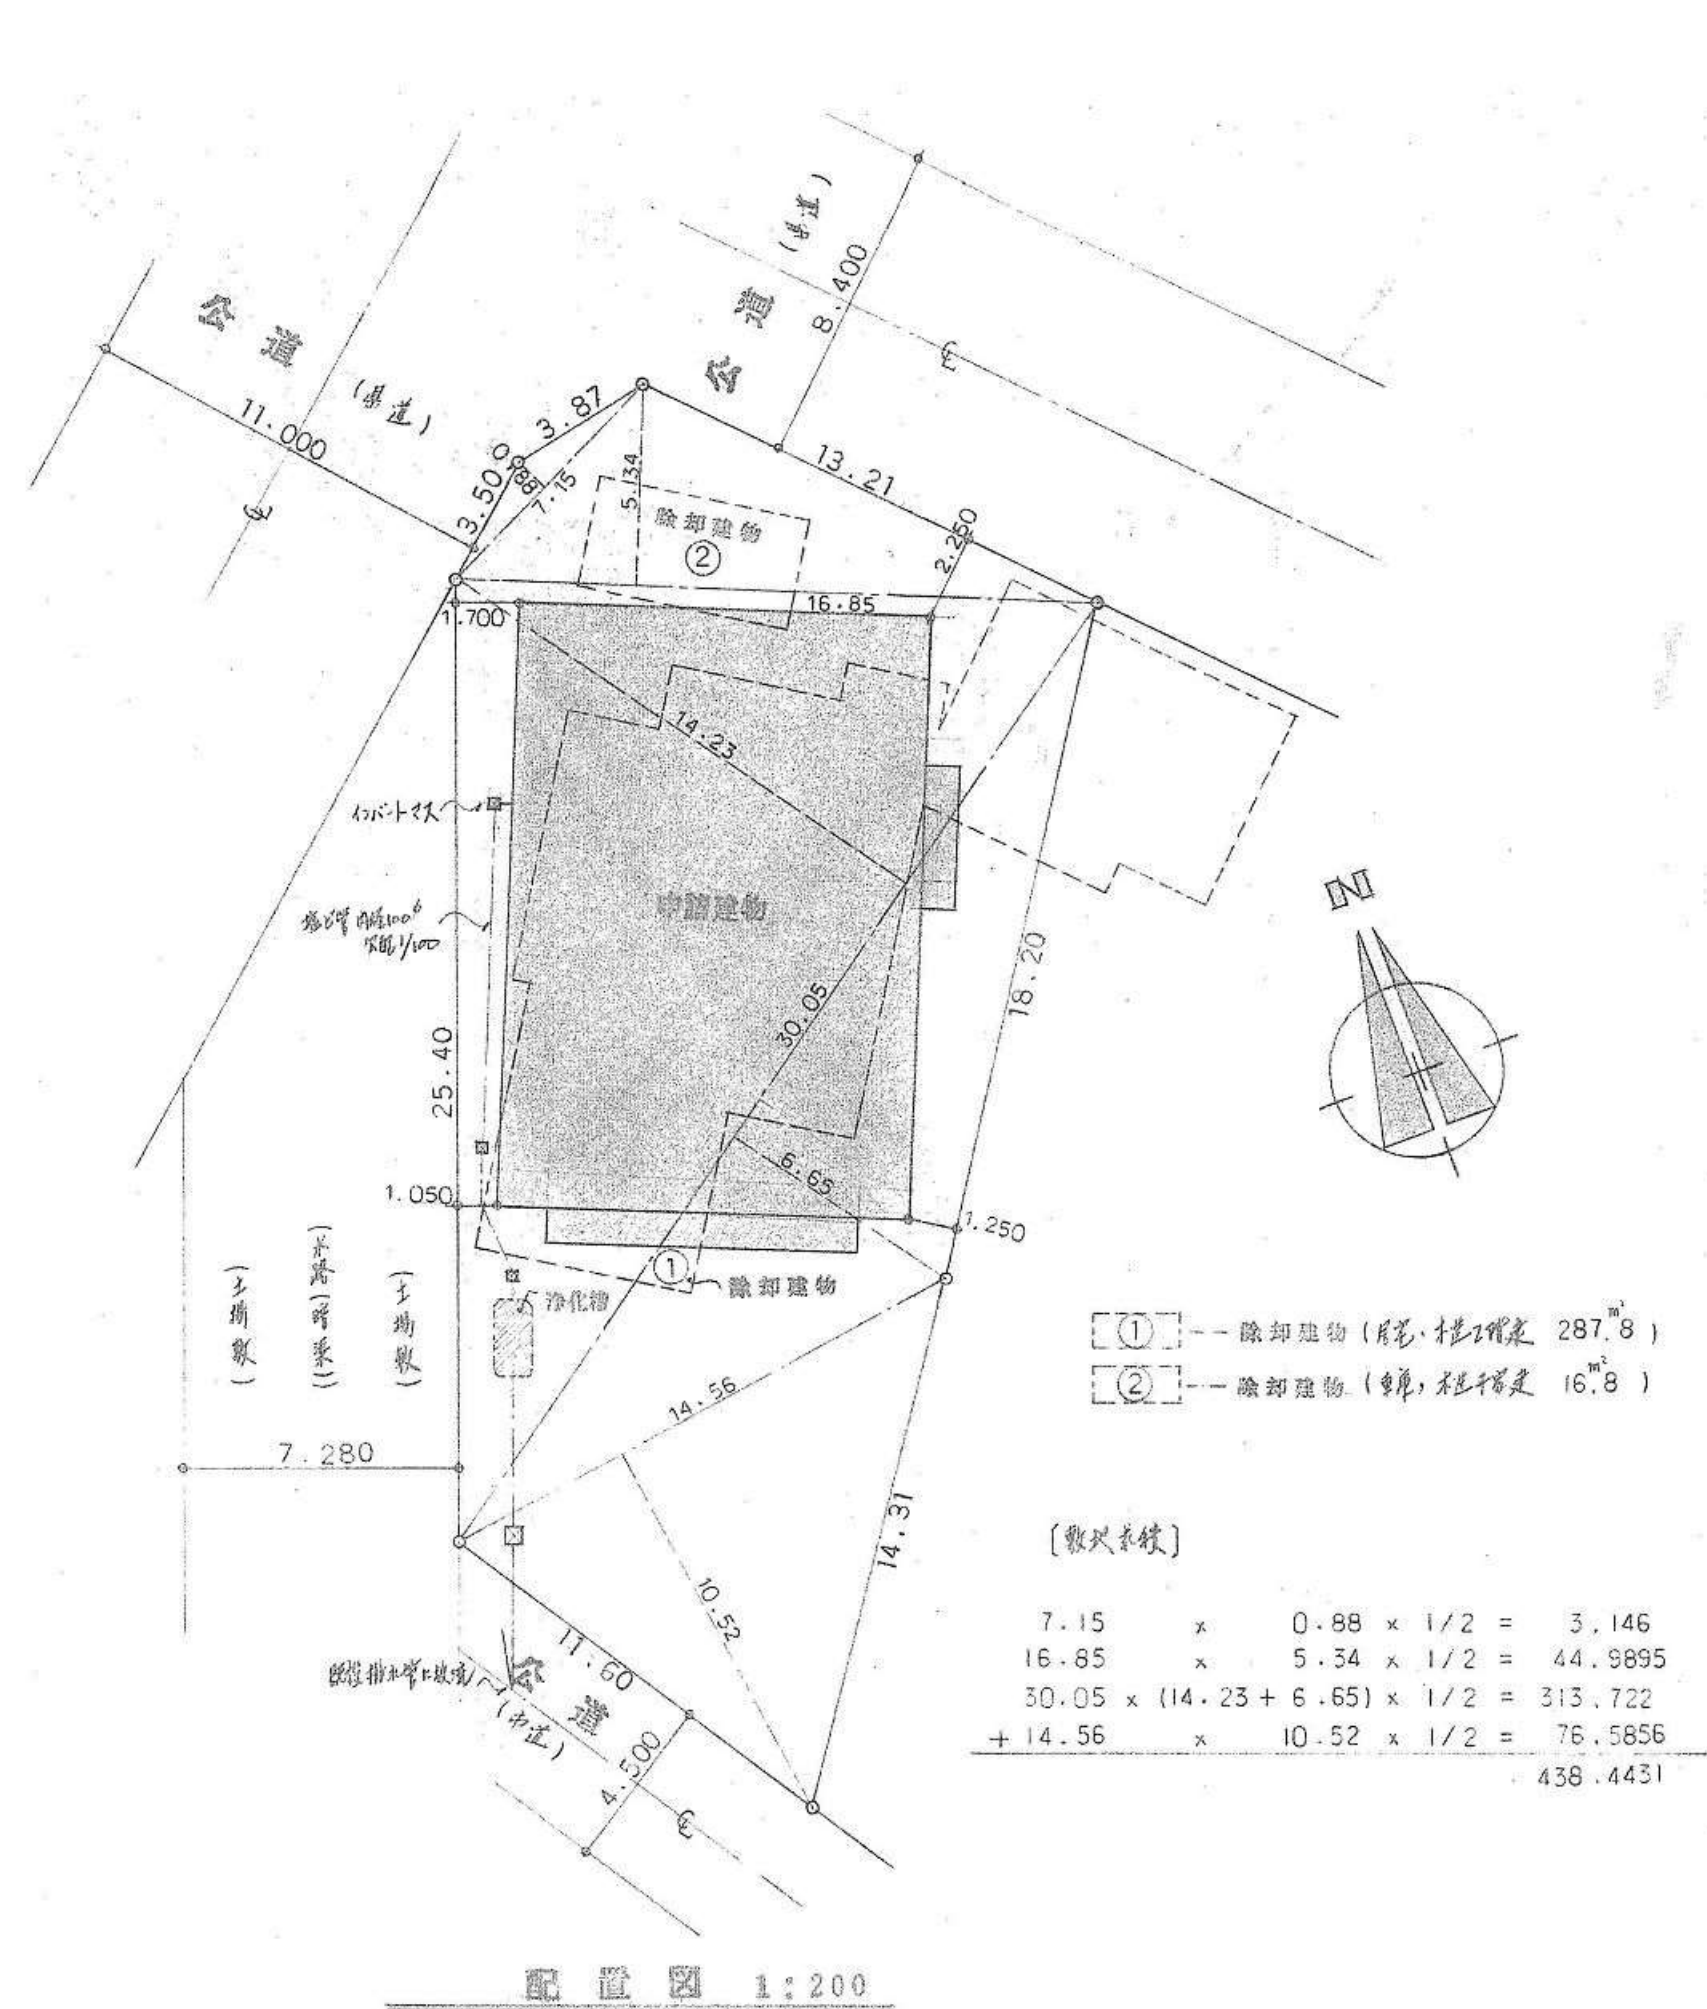

	㎡		坪		
敷地面積	438	44	132	62	
建築面積	184	80	55	79	建ぺい率 184.80 / 438.44 = 42.14%
1階床面積	173	90	52	50	
2階床面積	139	12	42	00	
延床面積	313	02	94	50	容積率 313.02 / 438.44 = 71.39%

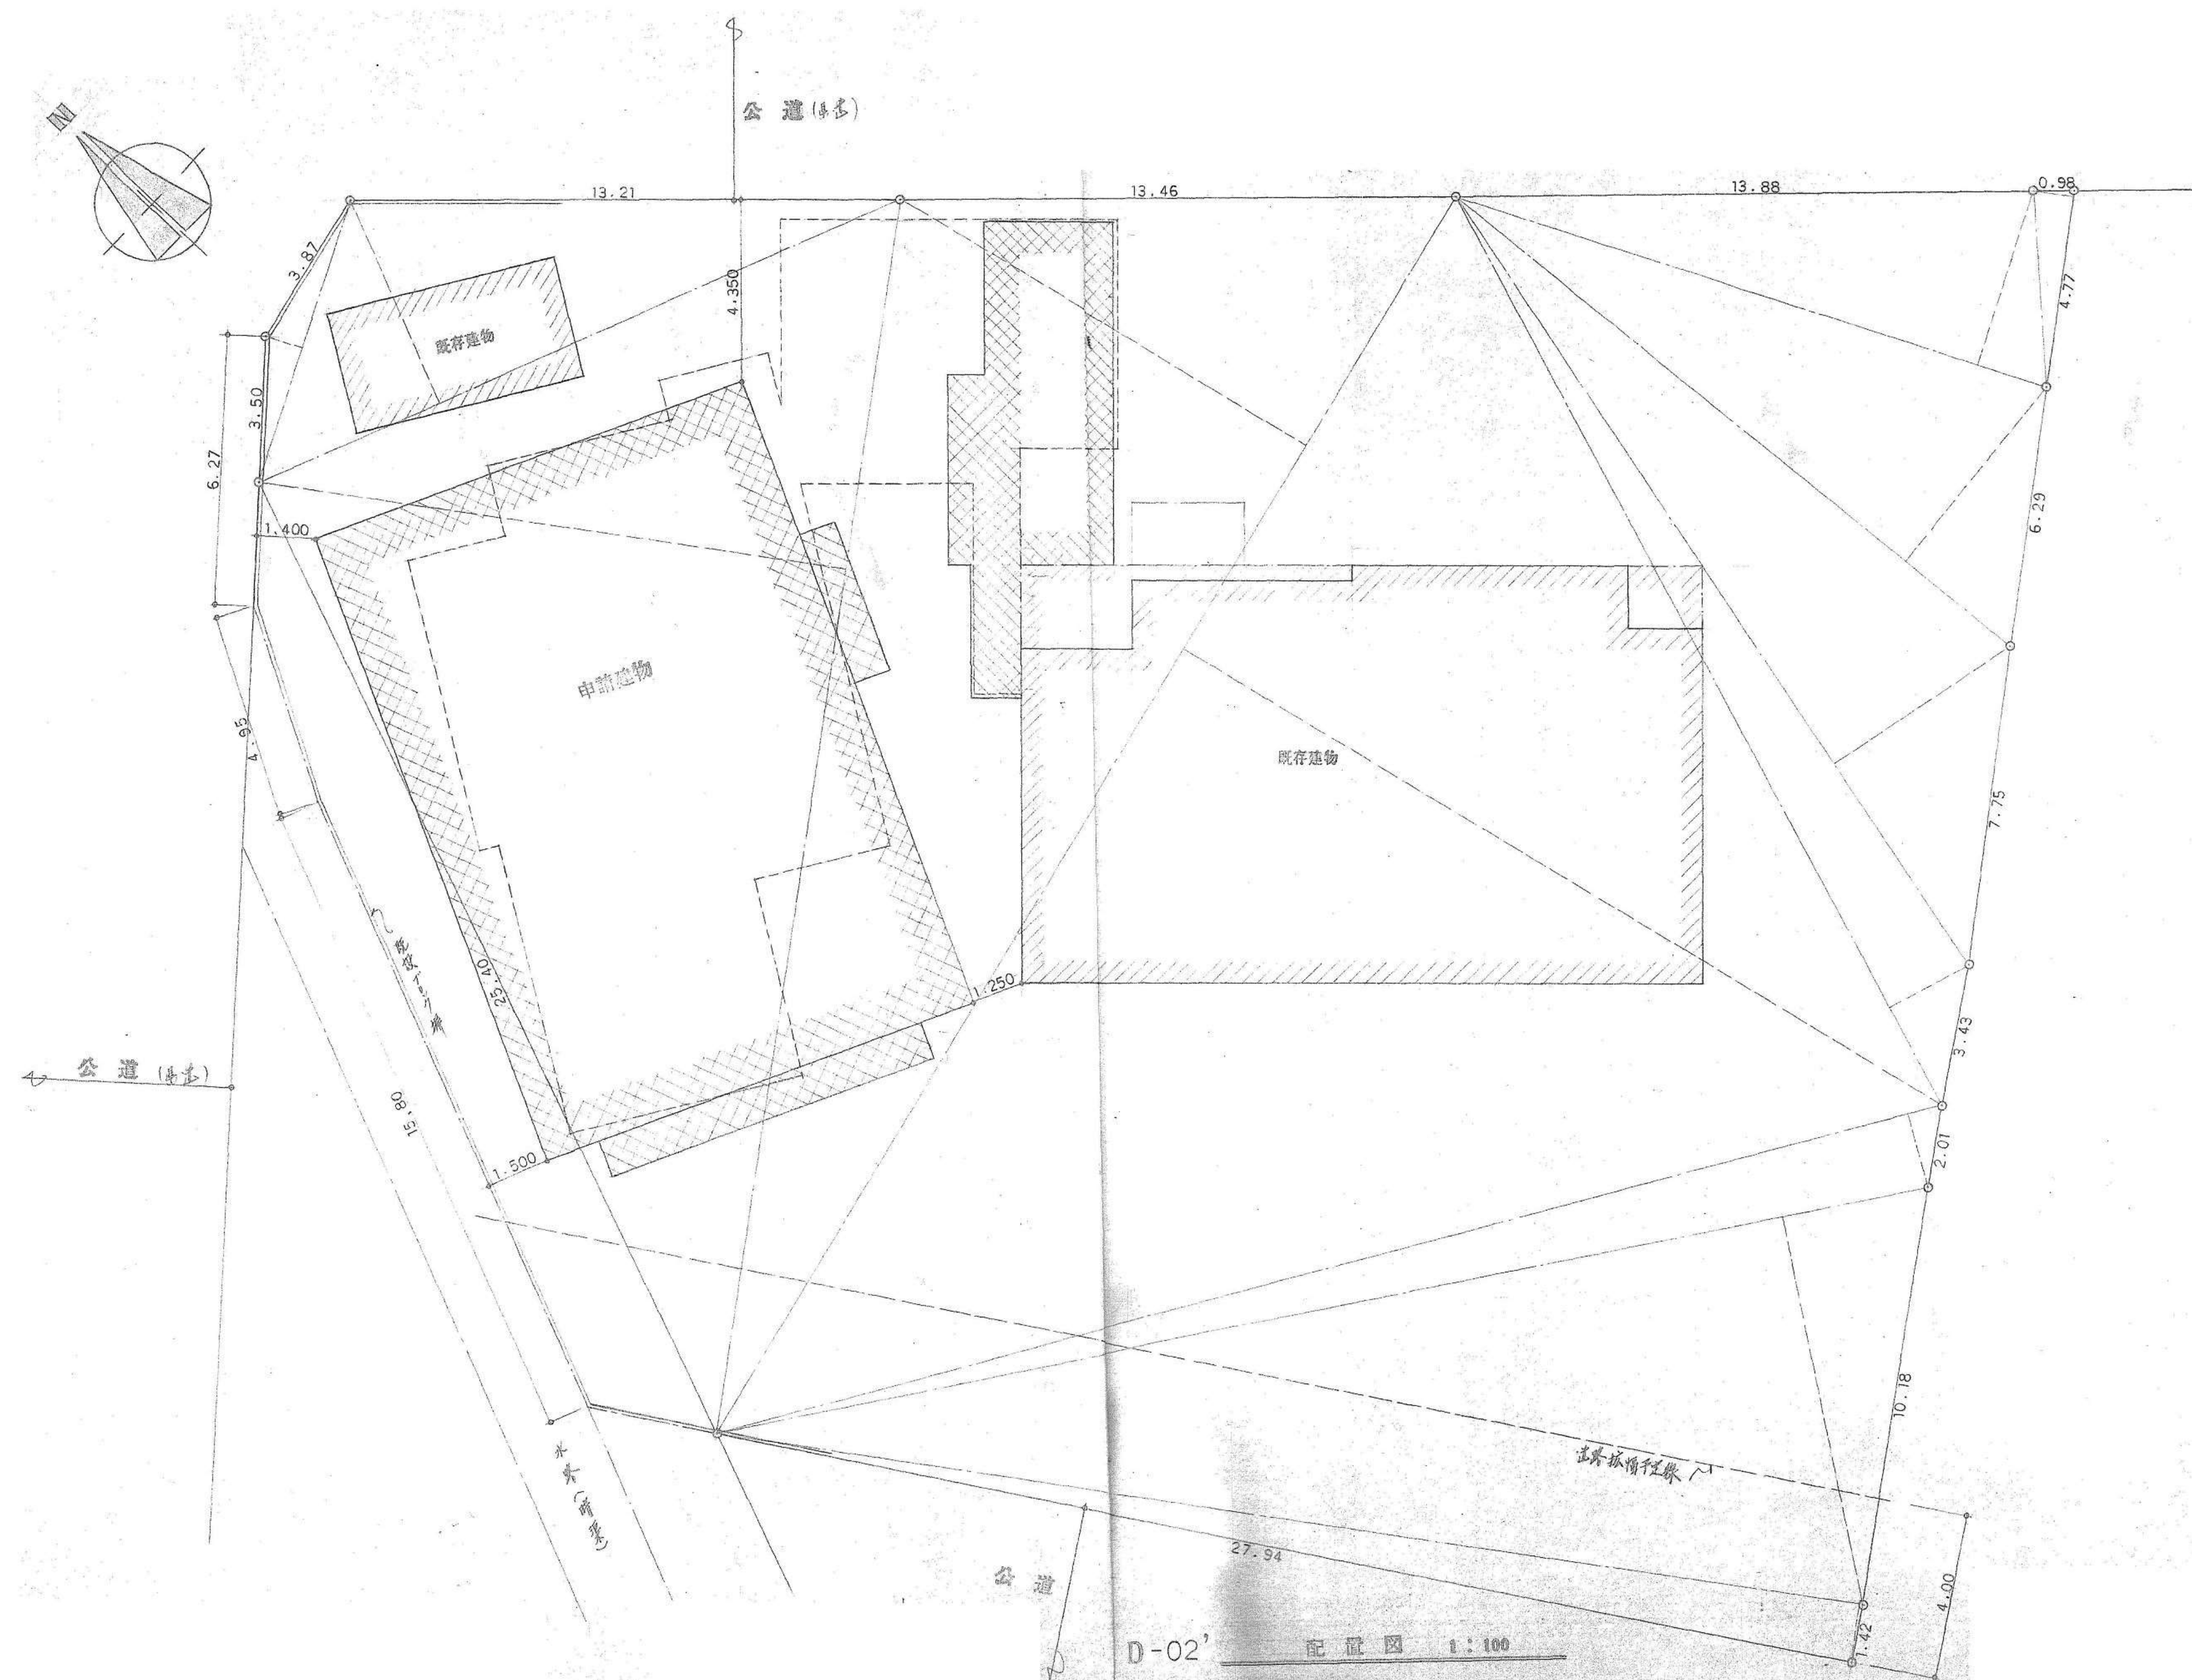

NOTE		細 田 設 計		DATE	TITLE	ITEMS	SCALE	NO.
		株 式 公 司	県知事登録(8)1718号	JOB	飯野医院解体工事	住宅棟 配置図	(A3 1/200) A1 1/100	A — 203
		1級建築士281144号	田 中 謙 也					

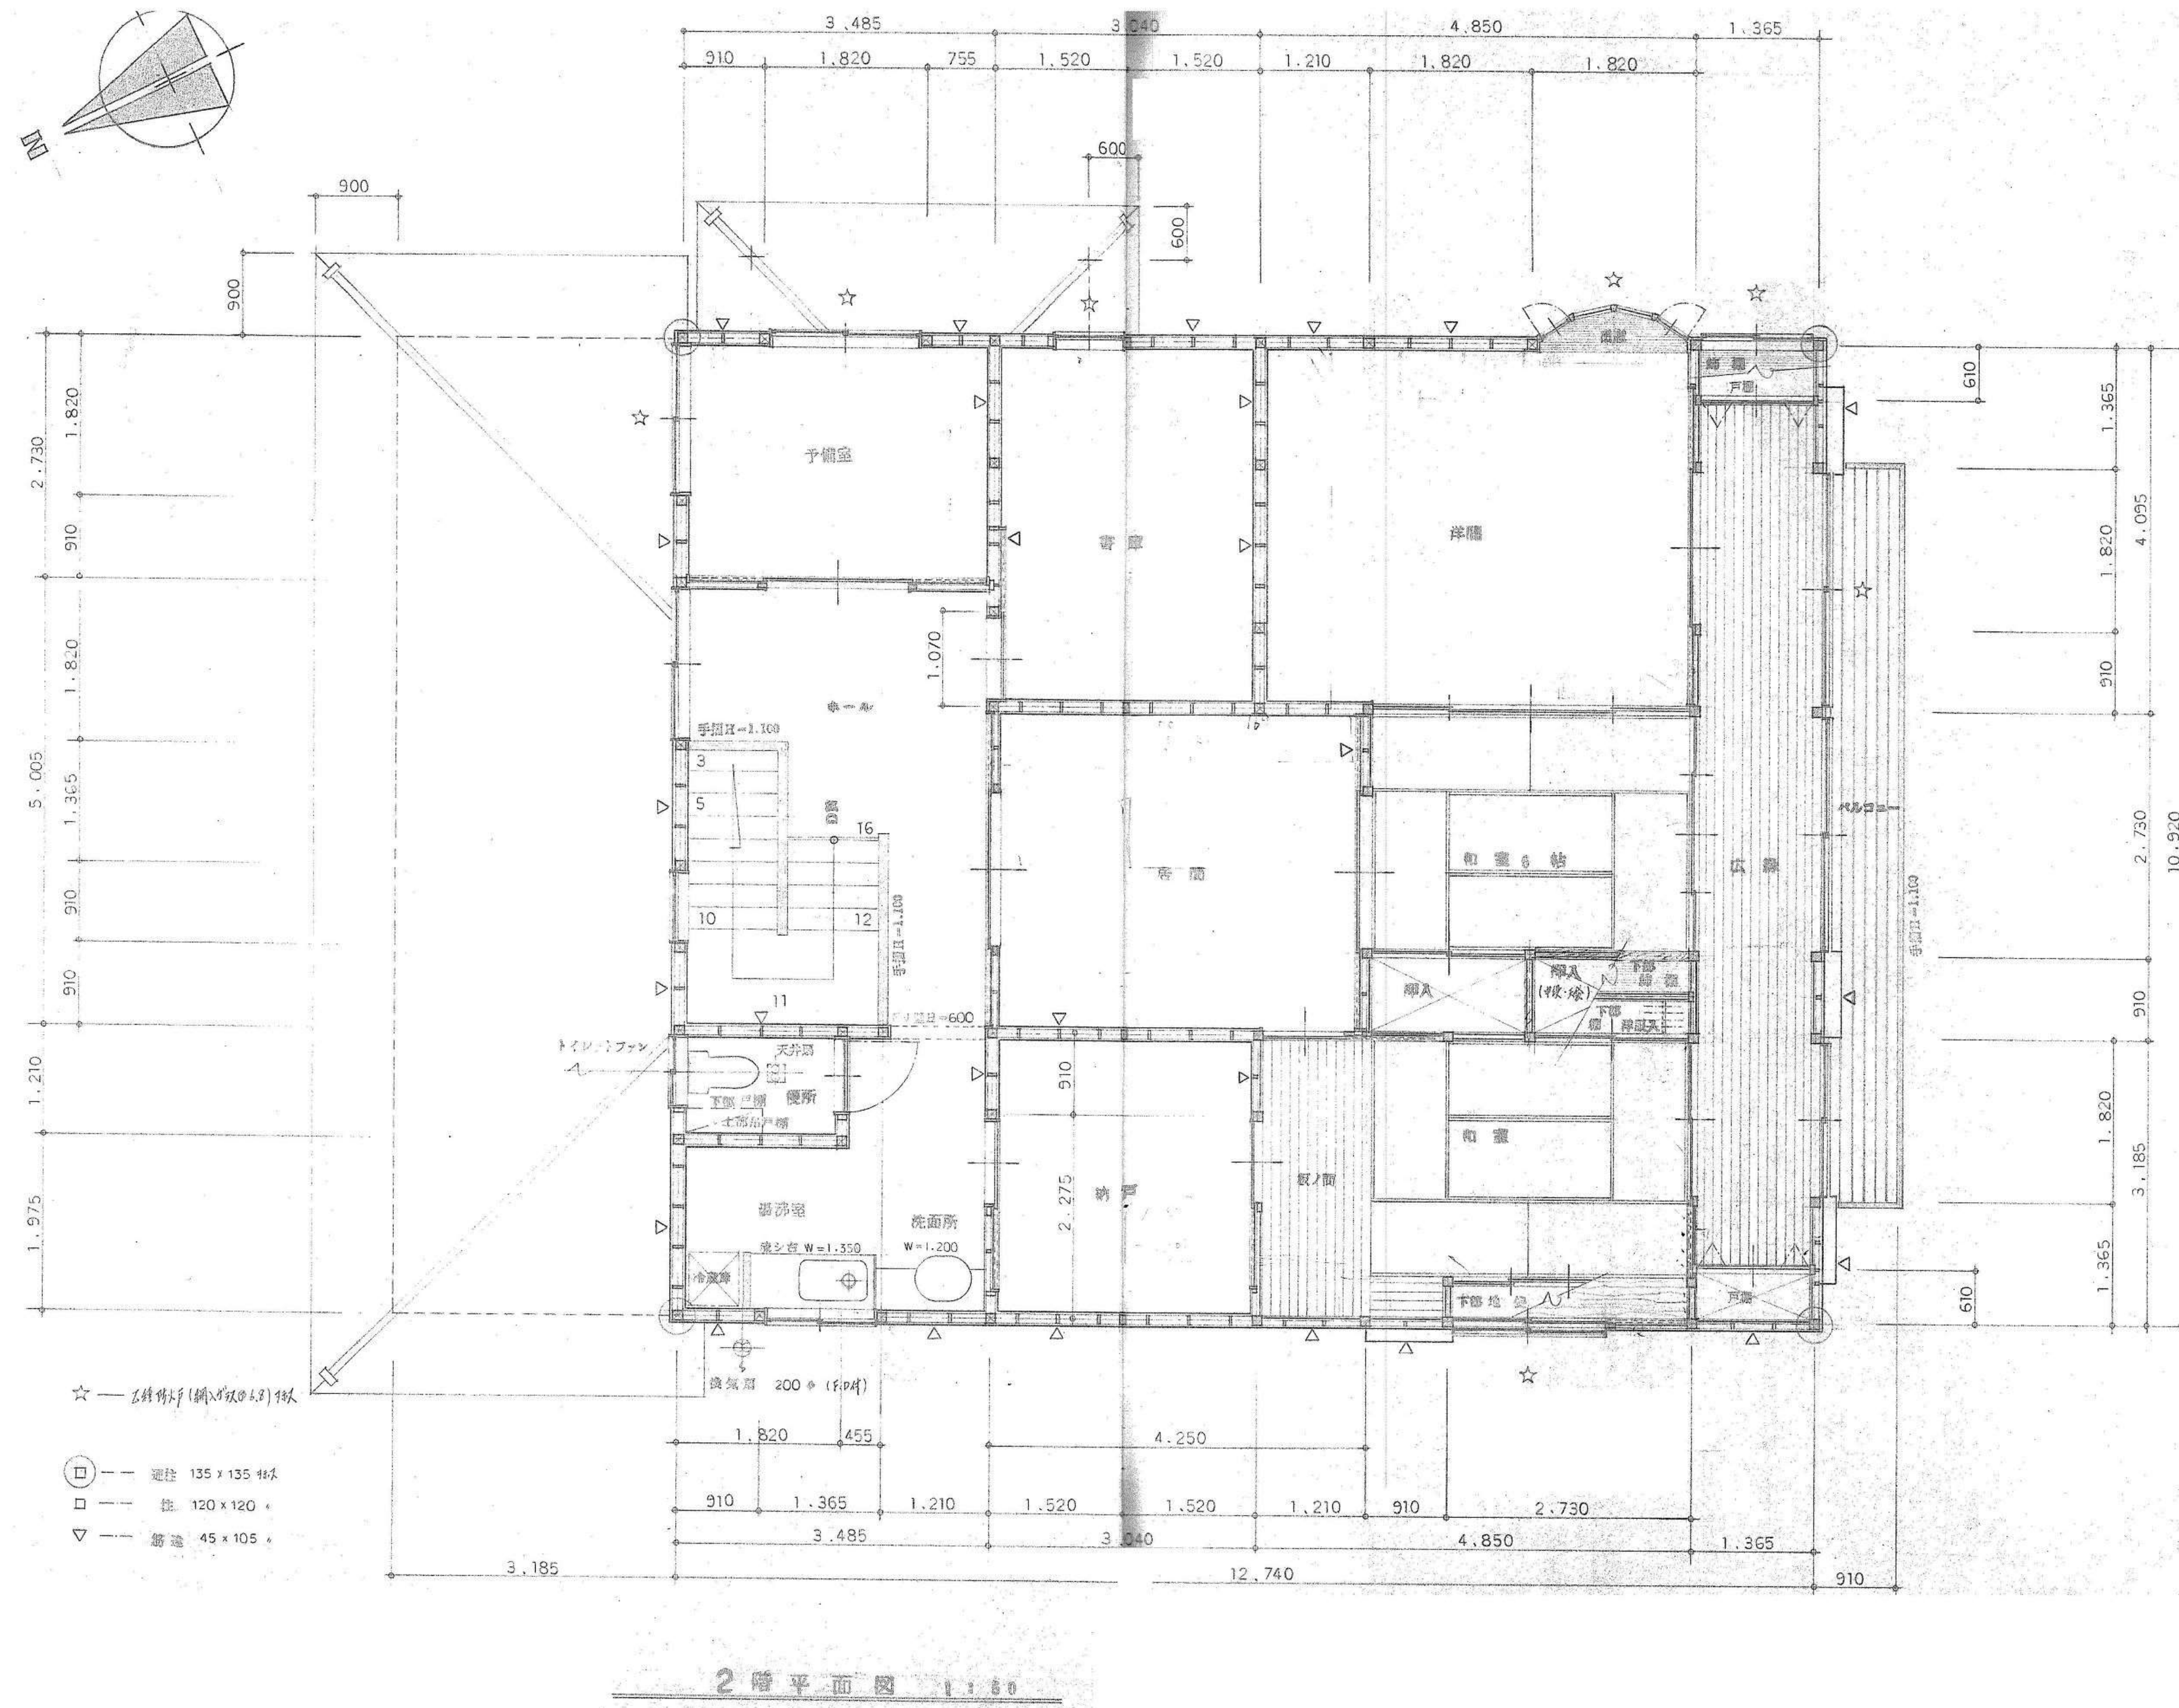

NOTE			DATE		TITLE	ITEMS	SCALE	NO.
			JOB					
株式会社 細田設計 1級建築士281144号 田中謙也			県知事登録(8)1718号		飯野医院解体工事	住宅棟 2階平面図	(A3 1/100) A1 1/50	A — 205







NOTE	株式会社 細 田 設 計 1級建築士281144号	県知事登録(8)1718号 田 中 謙 也			DATE	飯野医院解体工事	ITEMS 住宅棟 立面図1	SCALE (A3 1/100) A1 1/50	NO. A — 206
					JOB				




西側立面図 1/60

北側立面図 1/60

NOTE	株式会社 細田設計 1級建築士281144号 県知事登録(8)1718号 田中謙也			DATE JOB	TITLE 飯野医院解体工事	ITEMS 住宅棟 立面図2	SCALE (A3 1/100) A1 1/50	NO. A — 207
-----------------	---	--	--	--------------------------------	--------------------------------------	--	--	-----------------------------------

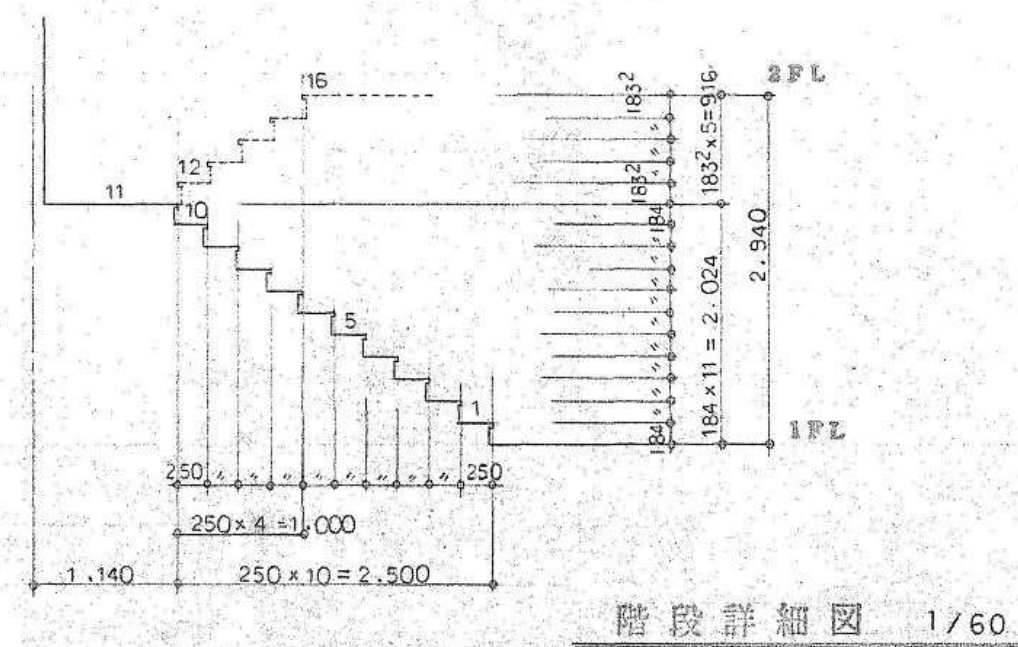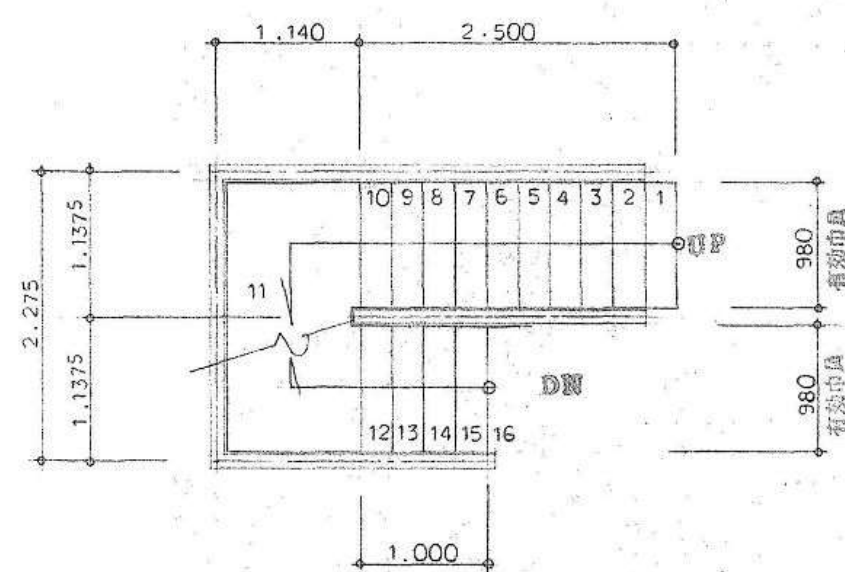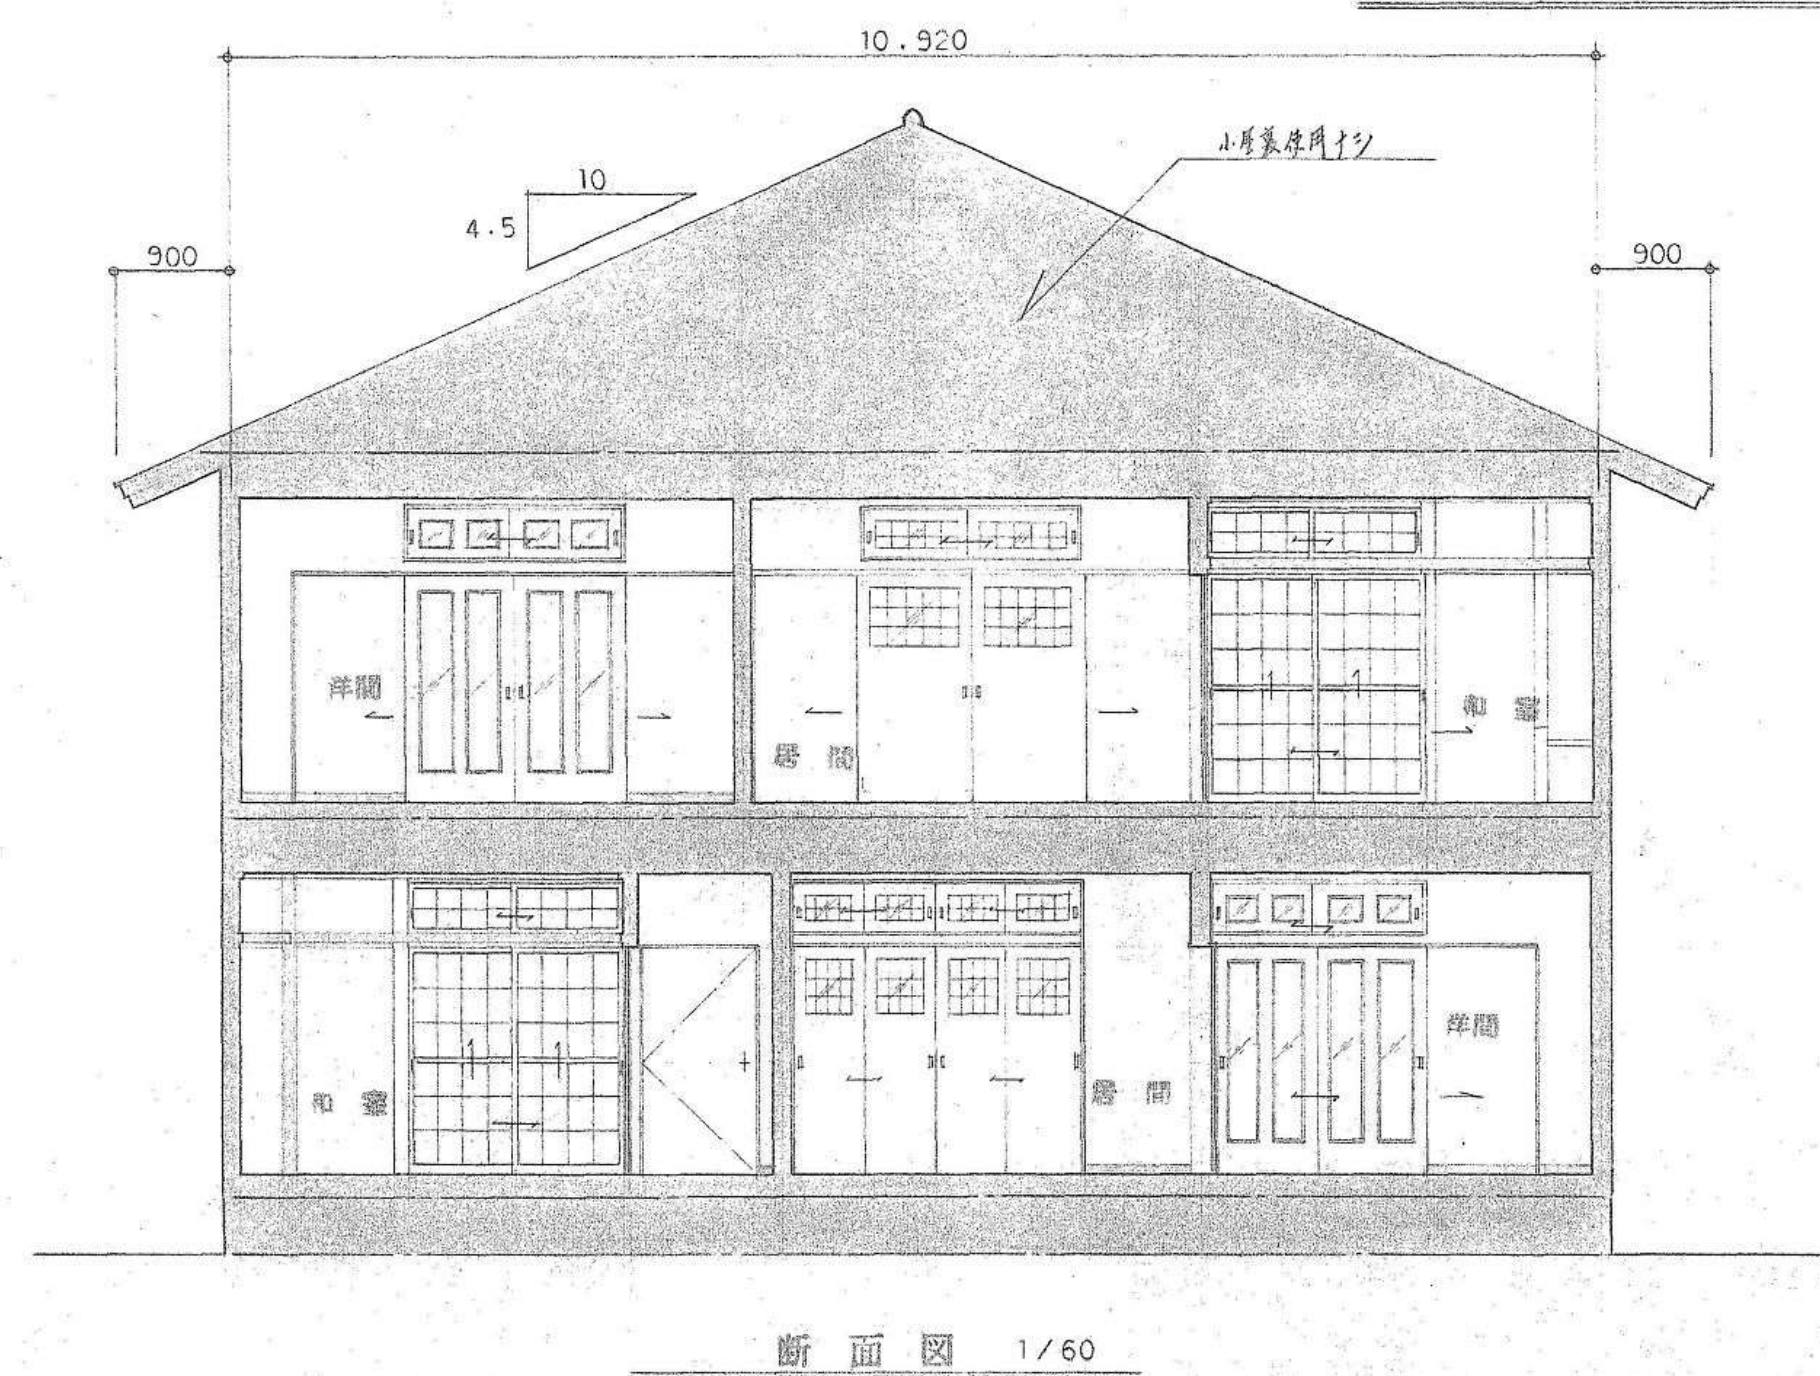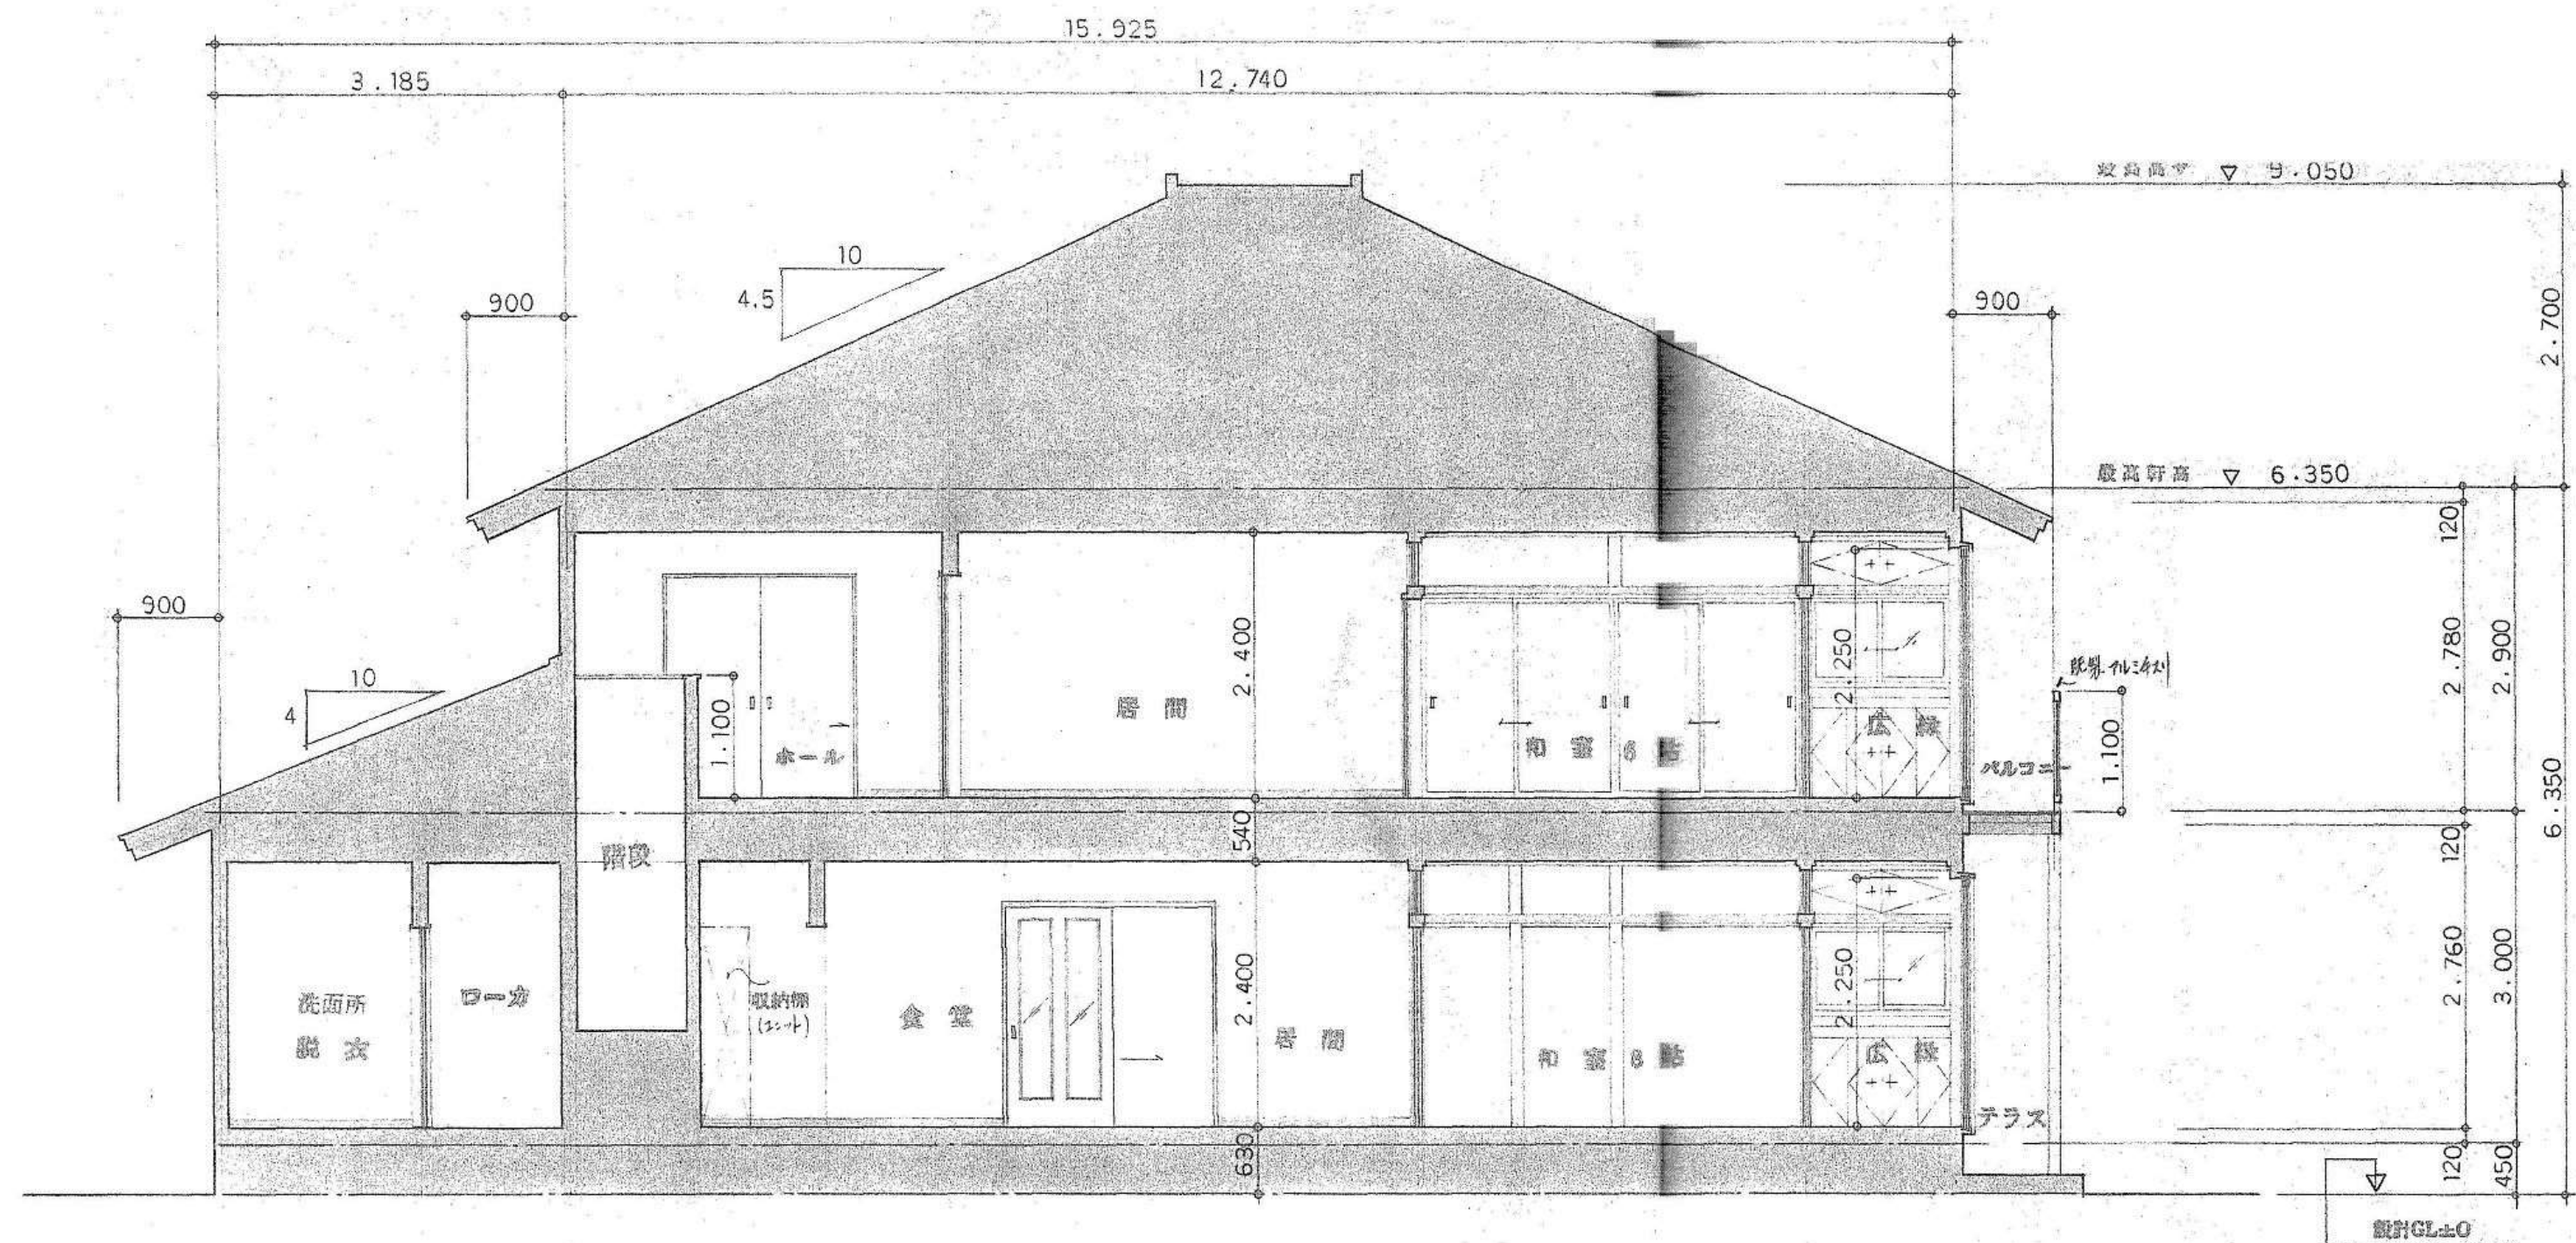


NOTE	株式会社 細田設計 1級建築士281144号	県知事登録(8)1718号 田中謙也	DATE JOB	TITLE 飯野医院解体工事	ITEMS 住宅棟 断面図	SCALE (A3 1/100) A1 1/50	NO. A — 208
------	---------------------------	-----------------------	-------------	-------------------	---------------------	--------------------------------	----------------

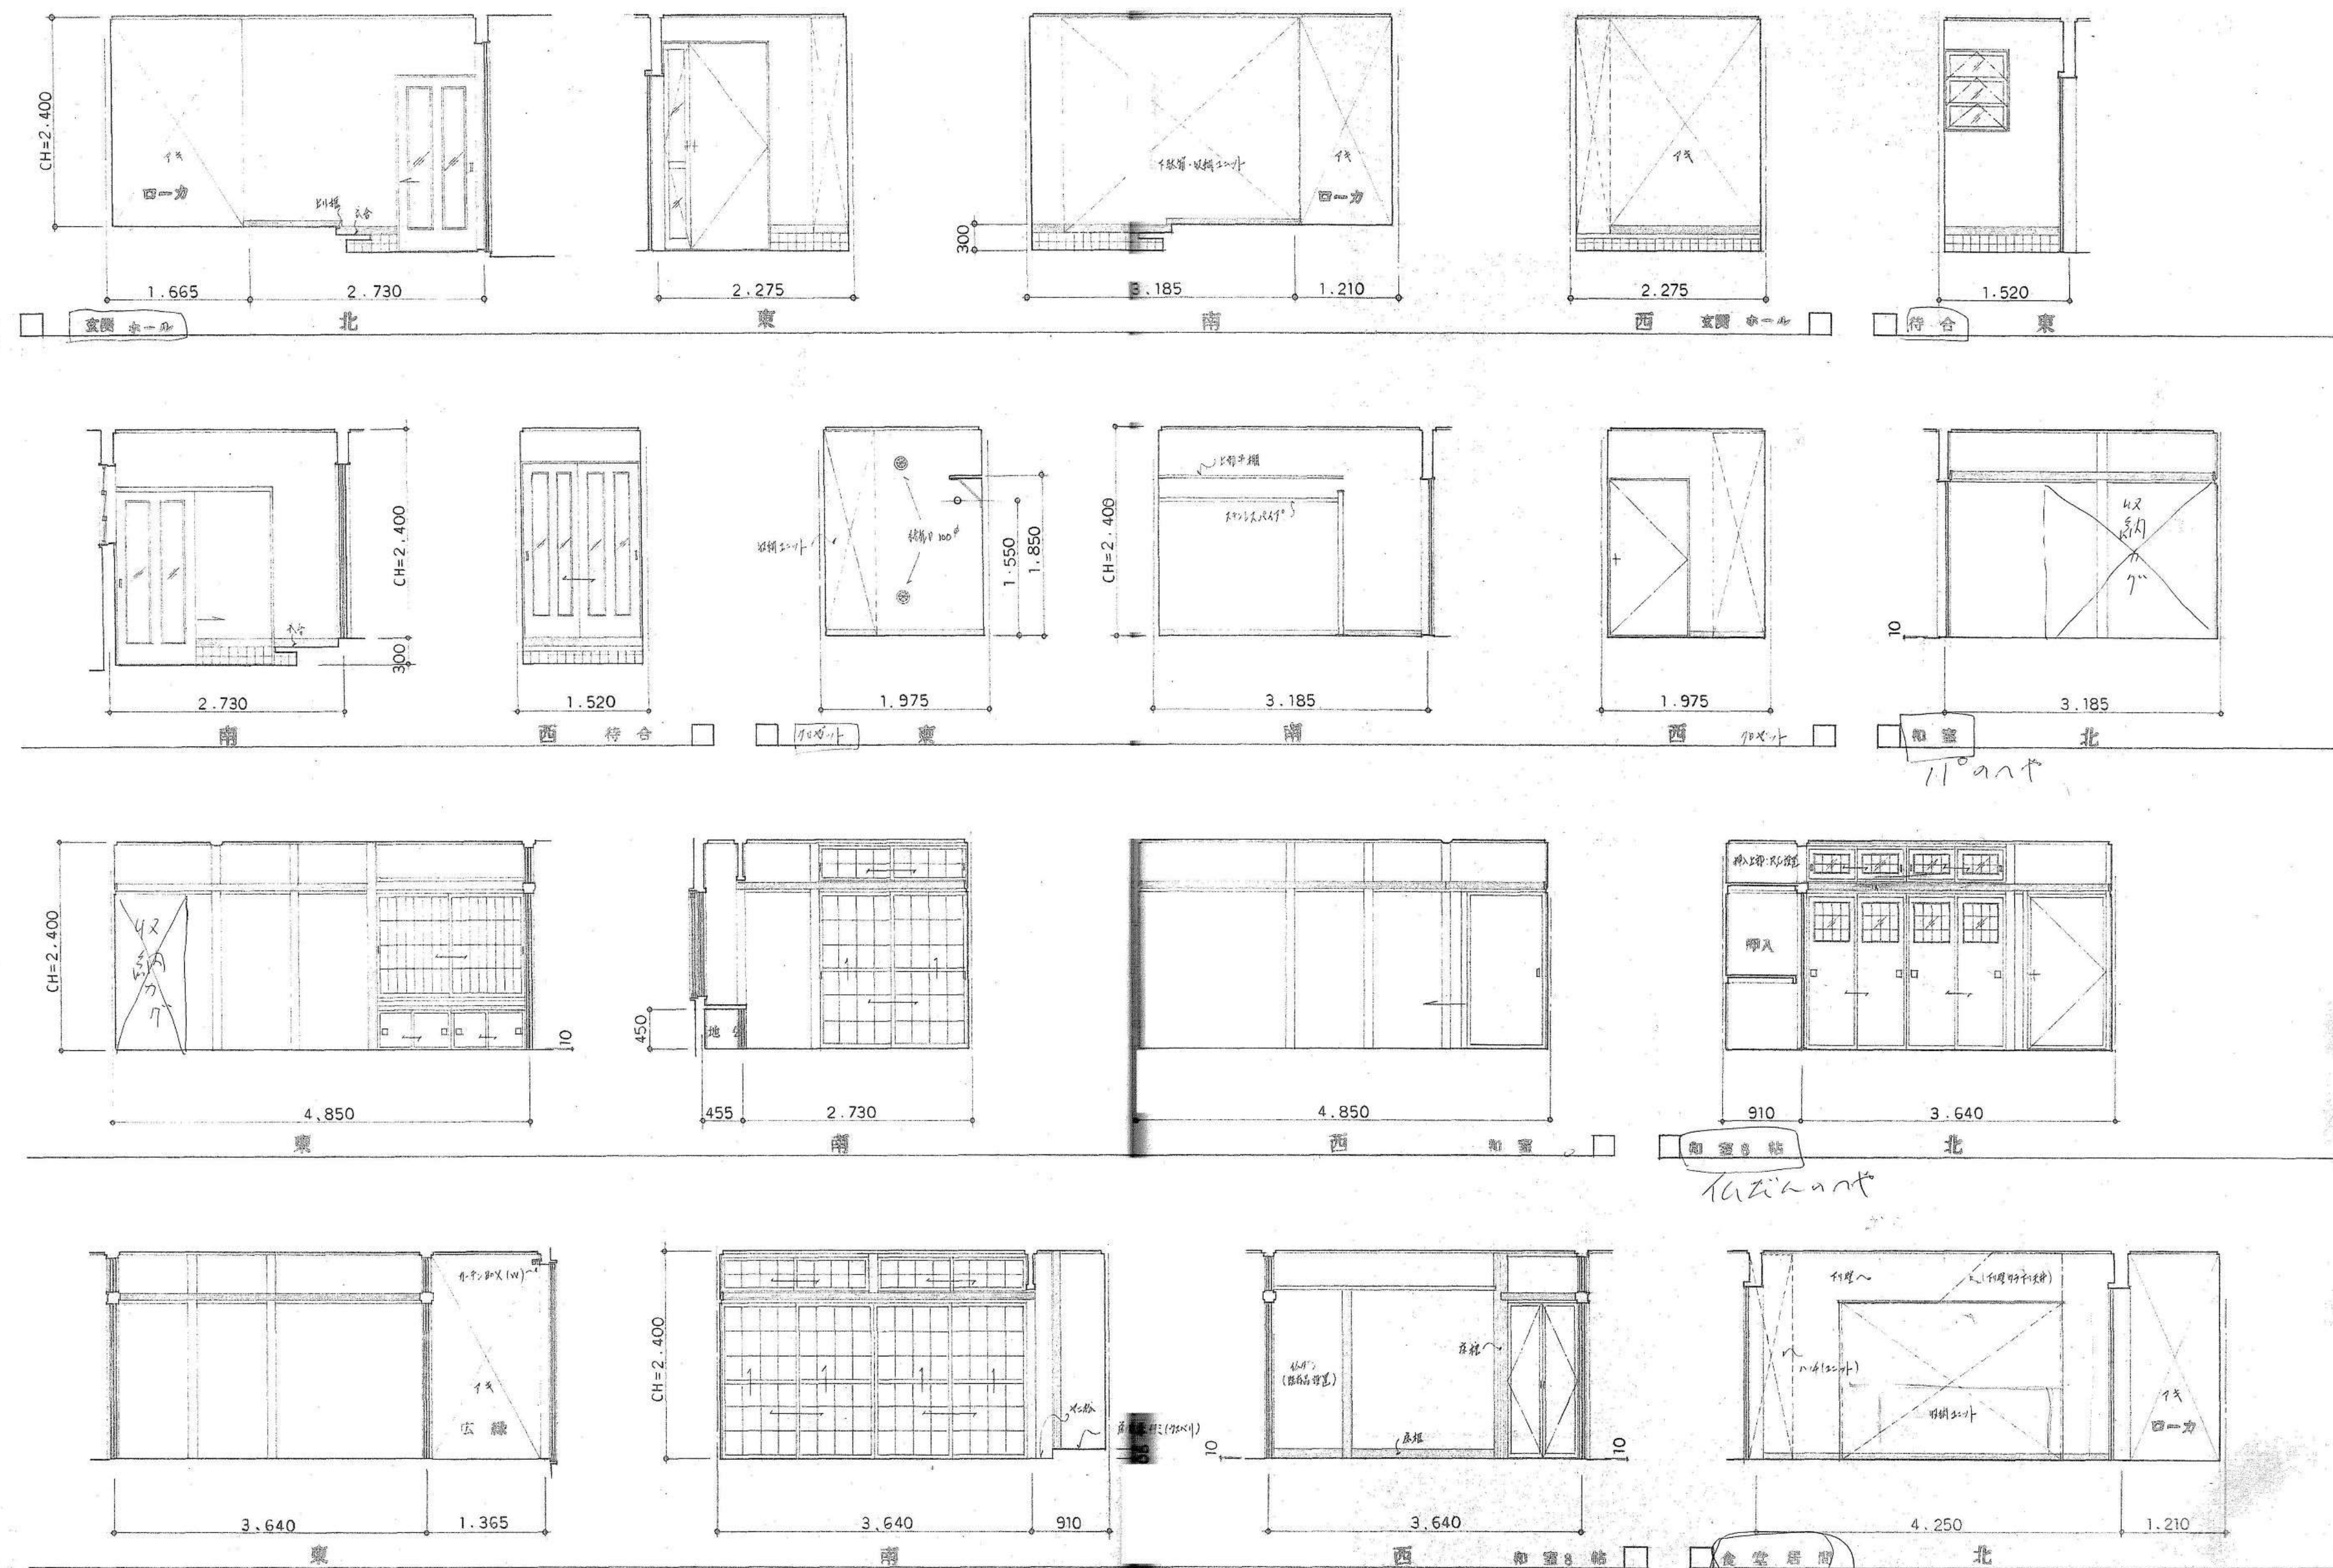

NOTE	株 式 会 社	細 田 設 計	県知事登録(8)1718号			DATE	TITLE	ITEMS	SCALE	NO.
						JOB	飯野医院解体工事	住宅棟 展開図 1	(A3 1/100) A1 1/50	A — 209
		1級建築士281144号	田 中 謙 也							



NOTE	株式会社 細田設計 建築士登録(8)1718号 1級建築士281144号 田中謙也		DATE JOB	TITLE 飯野医院解体工事	ITEMS 住宅棟 展開図2	SCALE (A3 1/100) A1 1/50	NO. A — 210
-----------------	--	--	-------------------------	-------------------------------	-----------------------------------	---	----------------------------

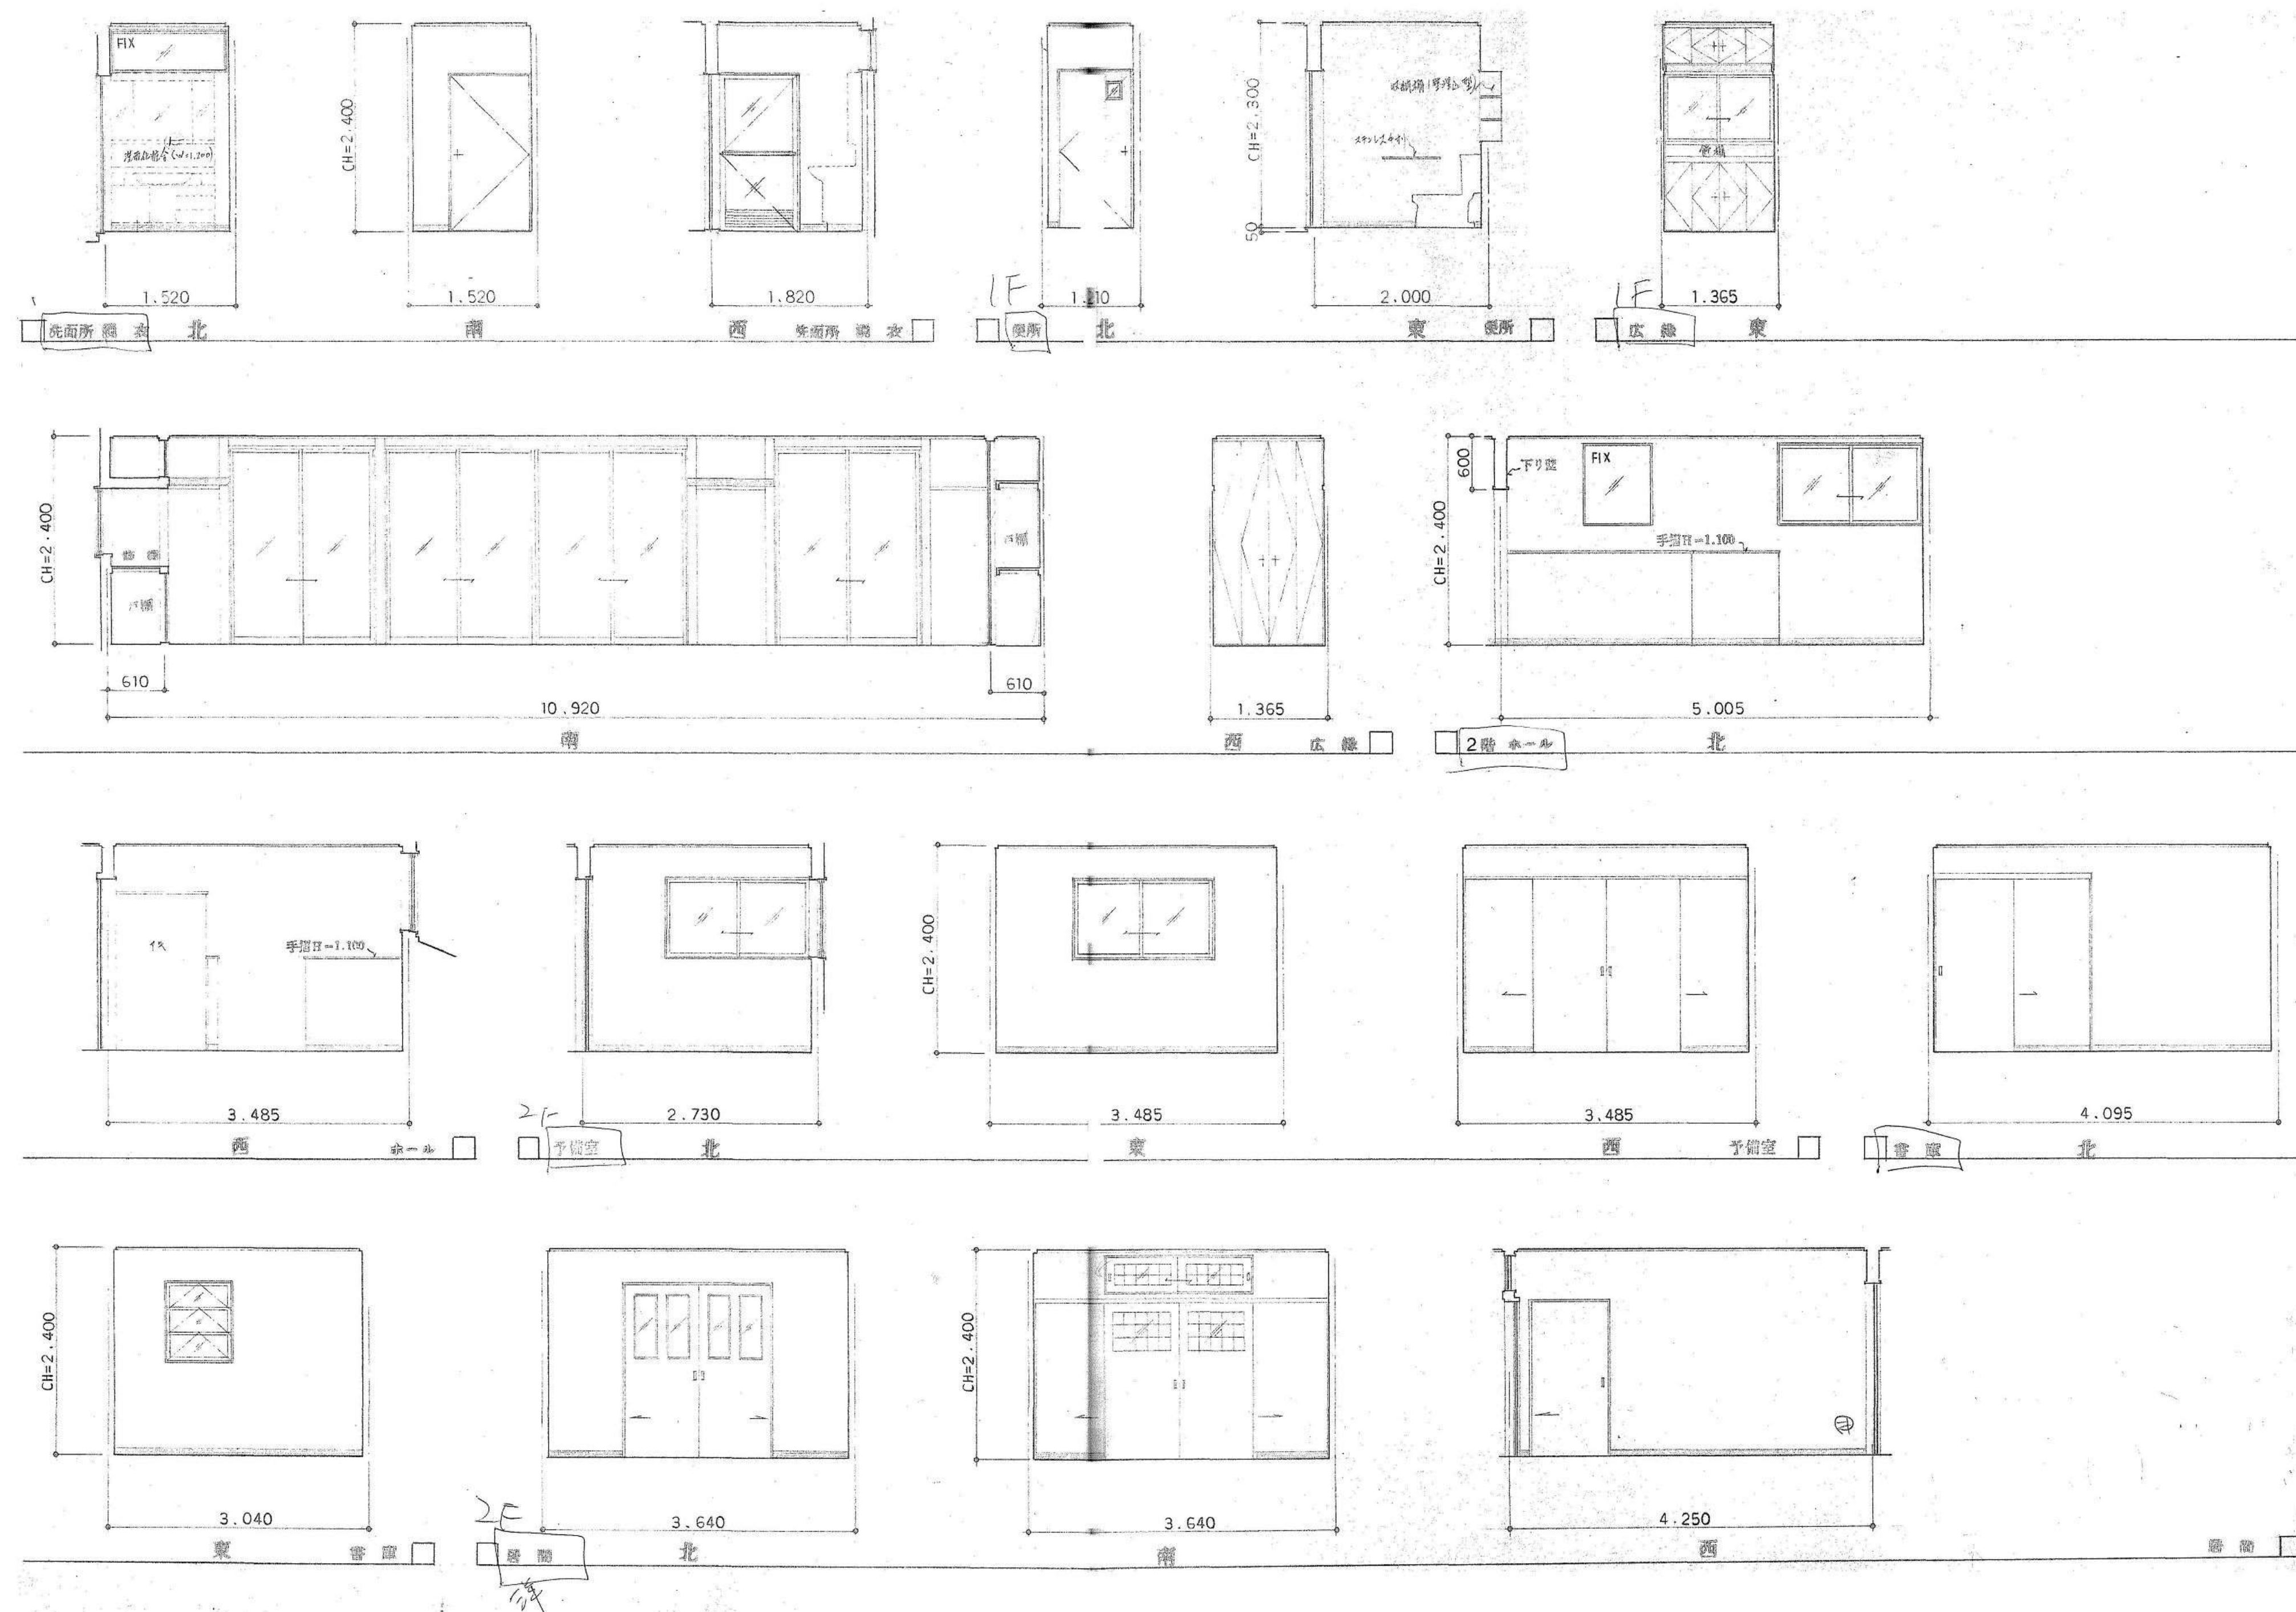

NOTE		細 田 設 計		DATE	TITLE	ITEMS	SCALE	NO.
		株式	県知事登録(8)1718号	JOB	飯野医院解体工事	住宅棟	(A3 1/100)	A — 2 1 1
		会社	田 中 謙 也			展開図 3	A1 1/50	
		1級建築士281144号						

