


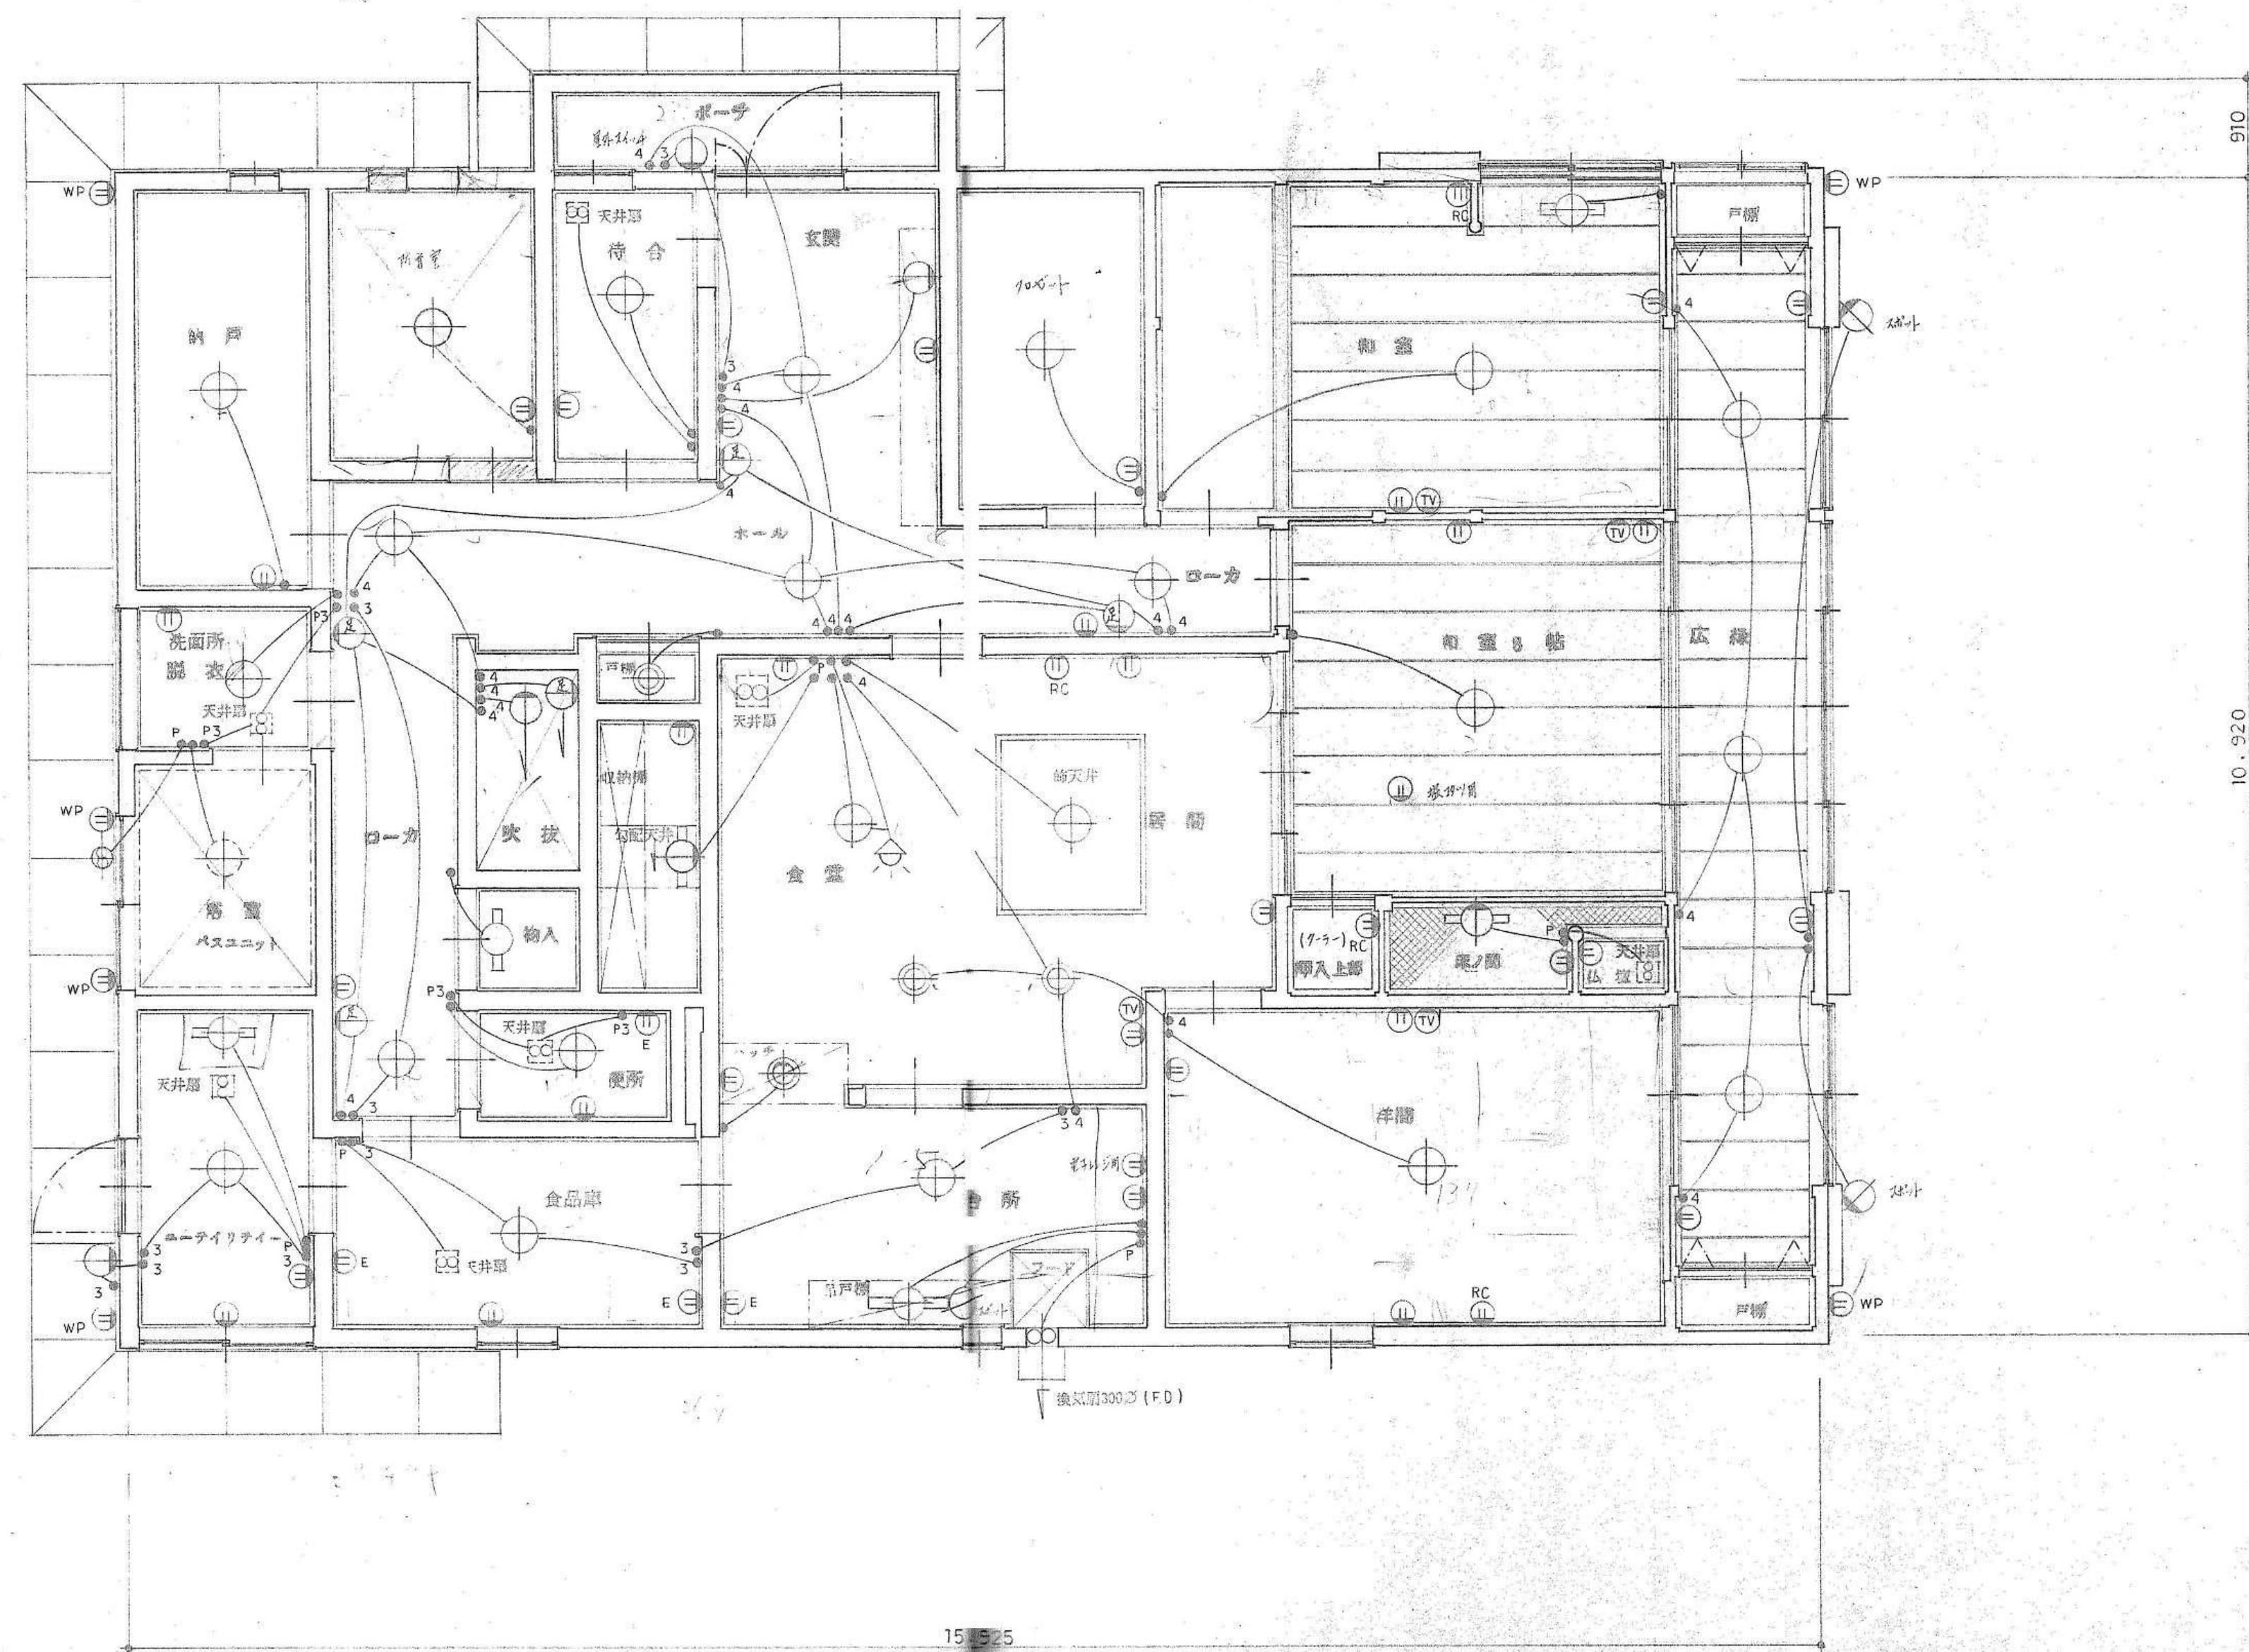

1階天井伏図・照明配置図 1/50

NOTE	株式会社 細田設計 建築士登録(8)1718号		DATE	JOB	TITLE	ITEMS	SCALE	NO.
	1級建築士281144号 田中謙也				飯野医院解体工事	住宅棟 1階天井伏図	(A3 1/100) A1 1/50	A — 2 1 3


NOTE

株式会社 細田設計

興知事登録(8)1718号

1級建築士281144号

田中謙也

DATE

JOB

TITLE

飯野医院解体工事

ITEMS

住宅棟
建具表 1

SCALE

(A3 1/200)
A1 1/100

NO.

A — 2 1 6

備考										
図										

NOTE

株式会社 細田設計 興知事登録(8)1718号
1級建築士281144号 田中謙也

DATE

JOB

TITLE

飯野医院解体工事

ITEMS



住宅棟
建具表 2

SCALE

(A3 1/200)
A1 1/100


NO.

A — 2 1 7

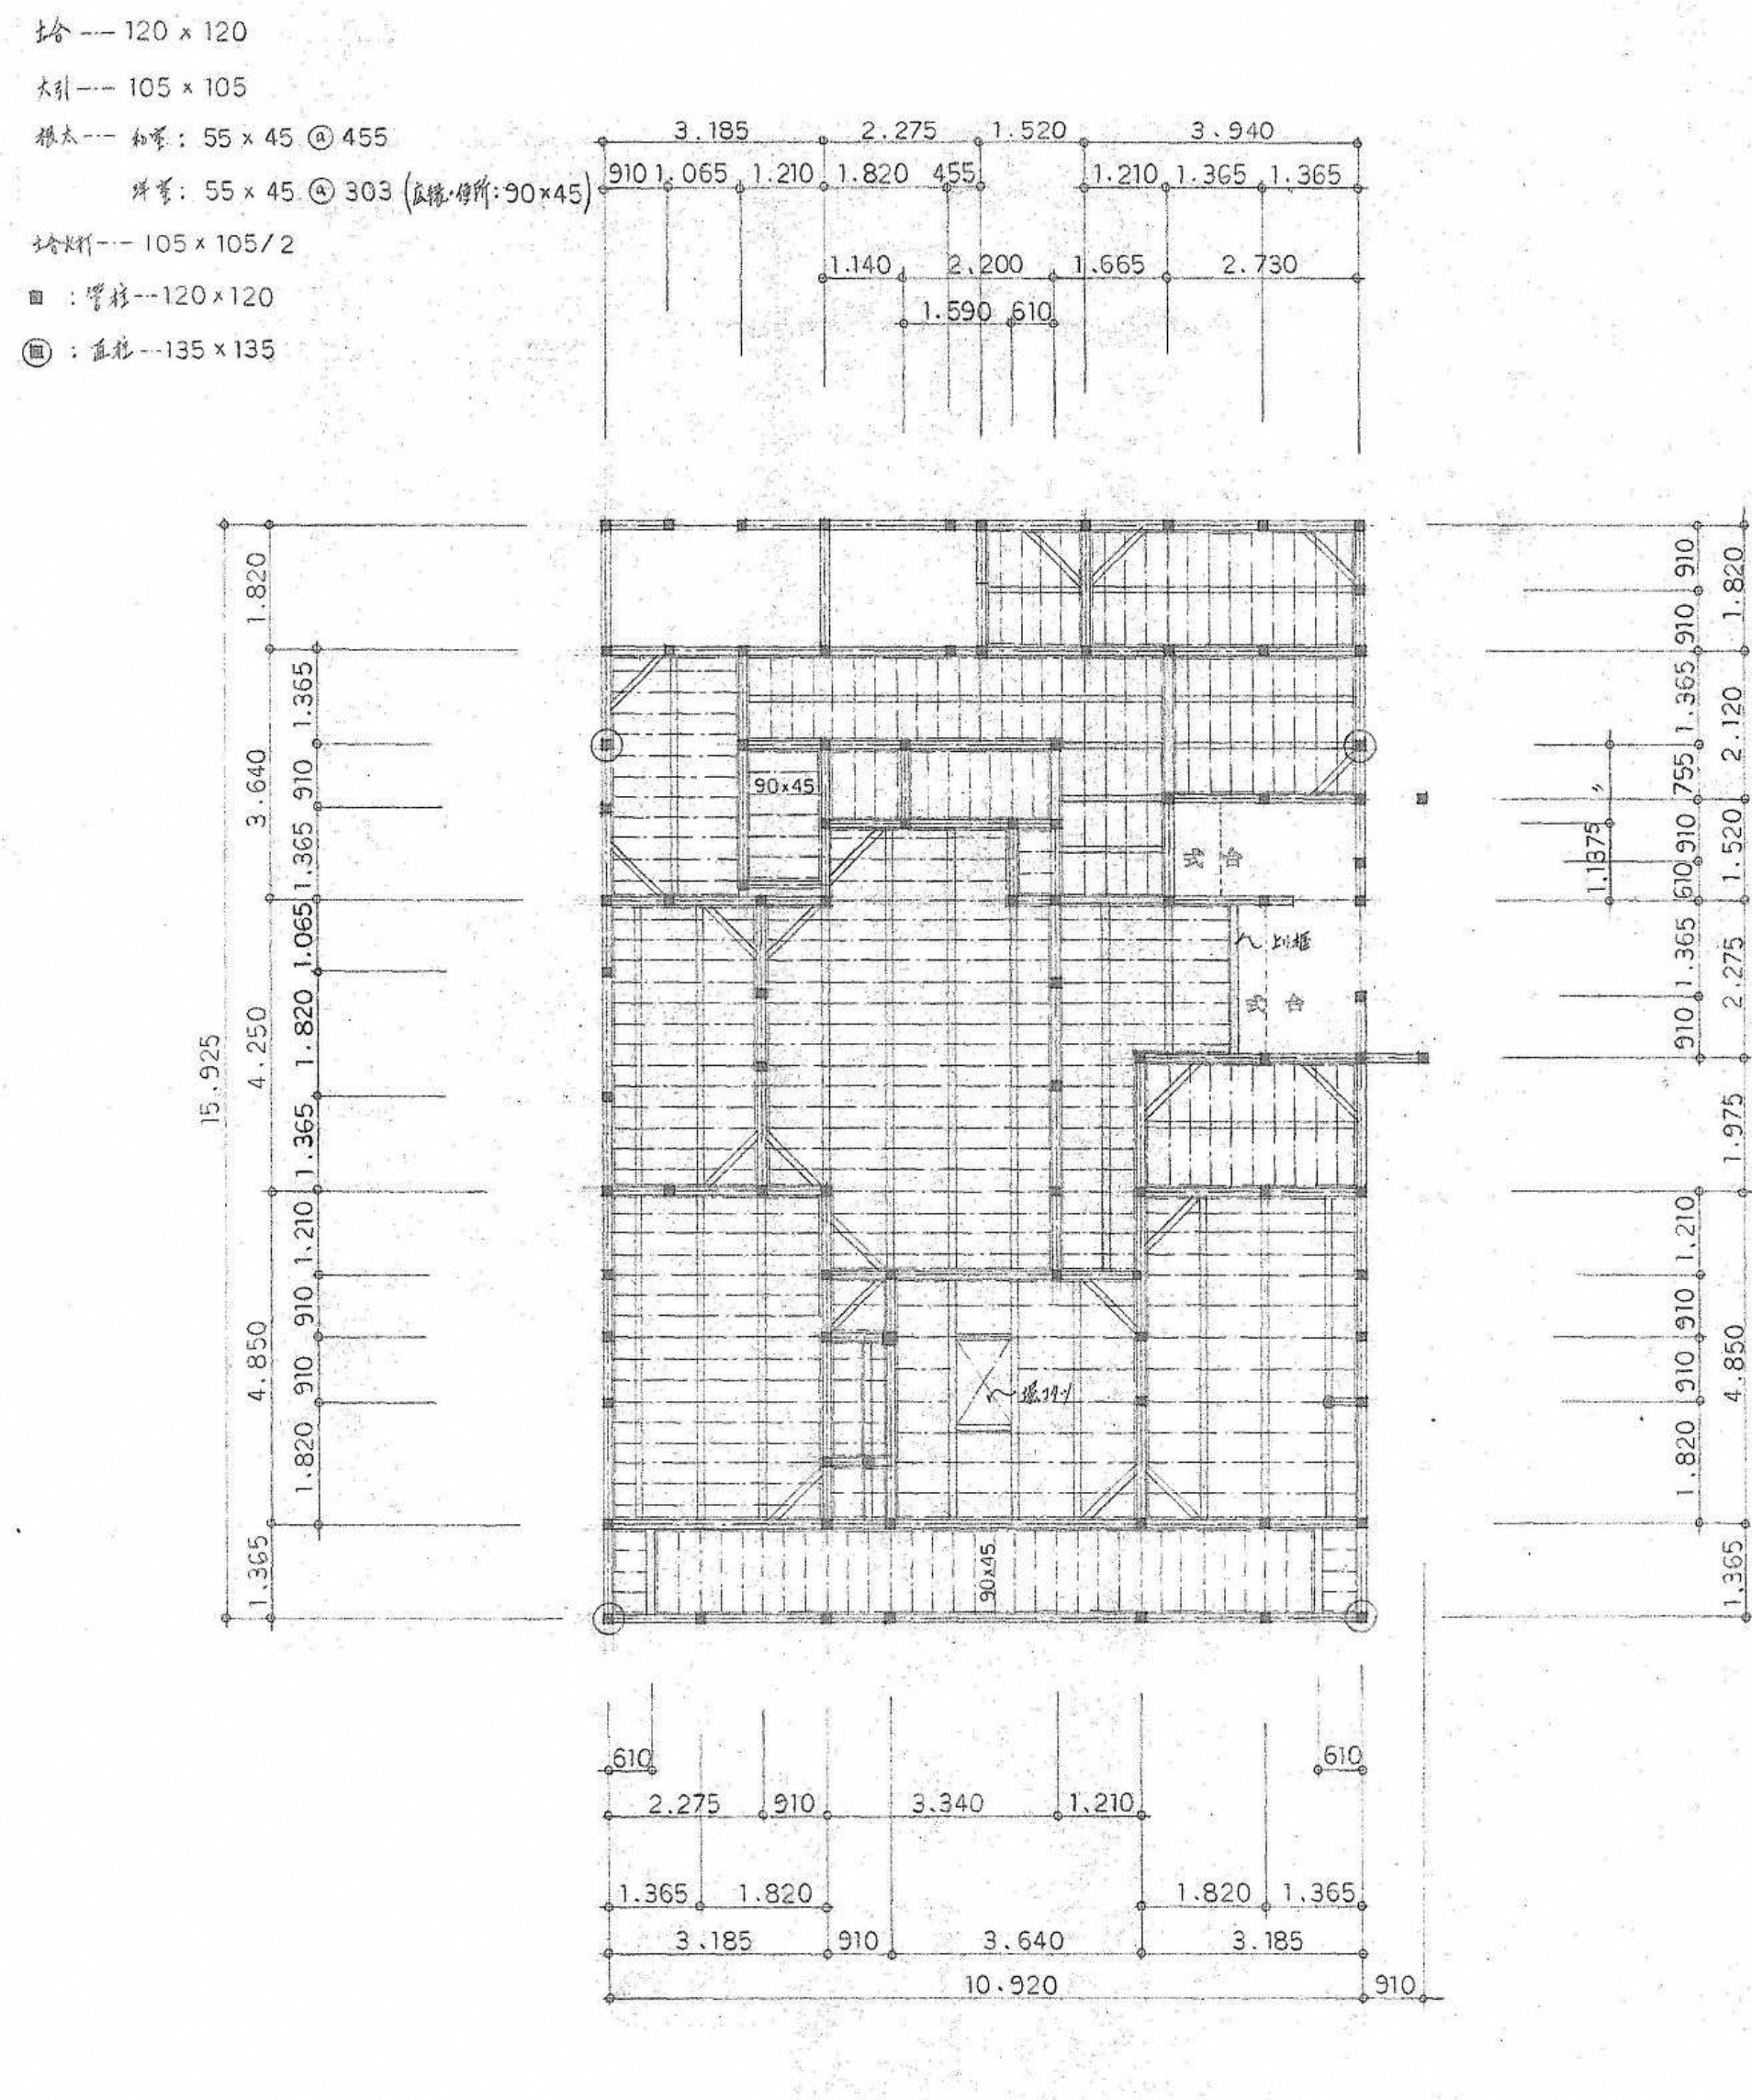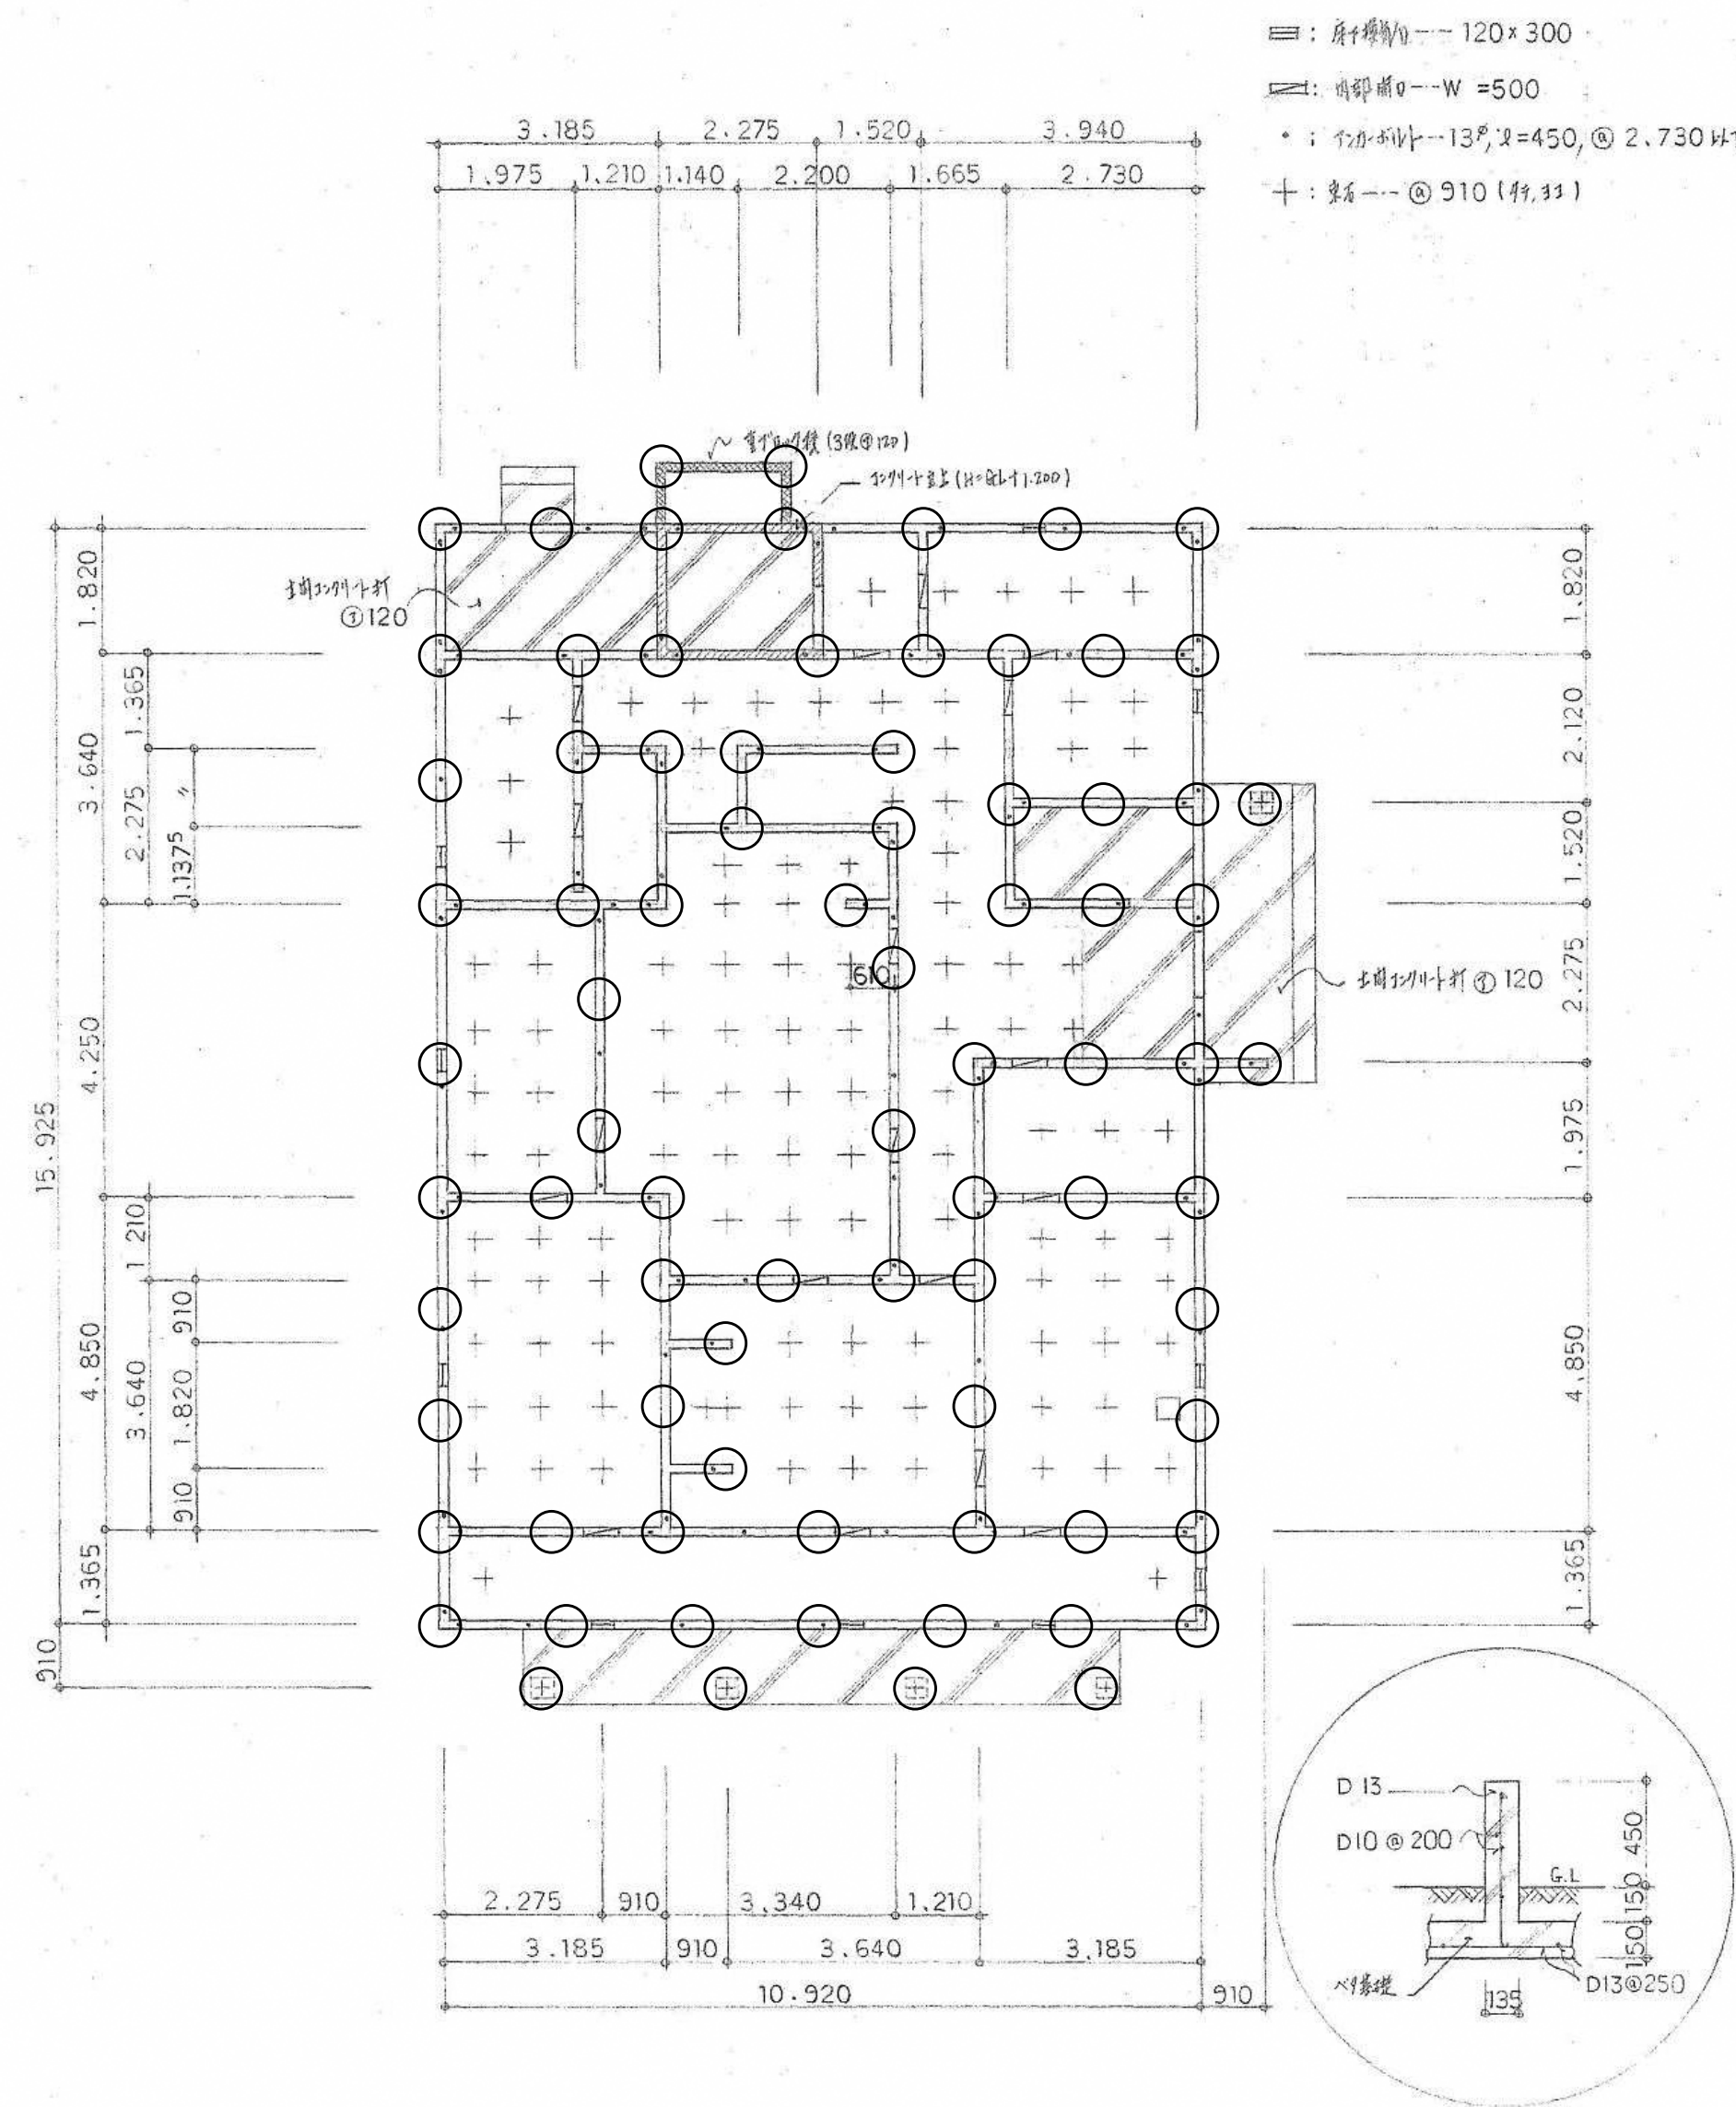

○：柱状改良箇所（ソイルテック工法（千代田ソイルテック）を想定）Φ600mm L4m 80本
基礎撤去後、掘削により位置を確定し、改良材掘削用のオーガにて改良材を削り粉碎する
北側暗渠付近柱状改良箇所の撤去の際には暗渠側壁の崩壊の無い様、細心の注意を払うこと

NOTE	株式会社 細田設計 1級建築士281144号 田中謙也	農知事登録(8)1718号	DATE JOB	TITLE 飯野医院解体工事	ITEMS 住宅棟 基礎伏・床伏図	SCALE (A3 1/200) A1 1/100	NO. A 218
------	-----------------------------------	---------------	-------------	-------------------	-------------------------	---------------------------------	--------------

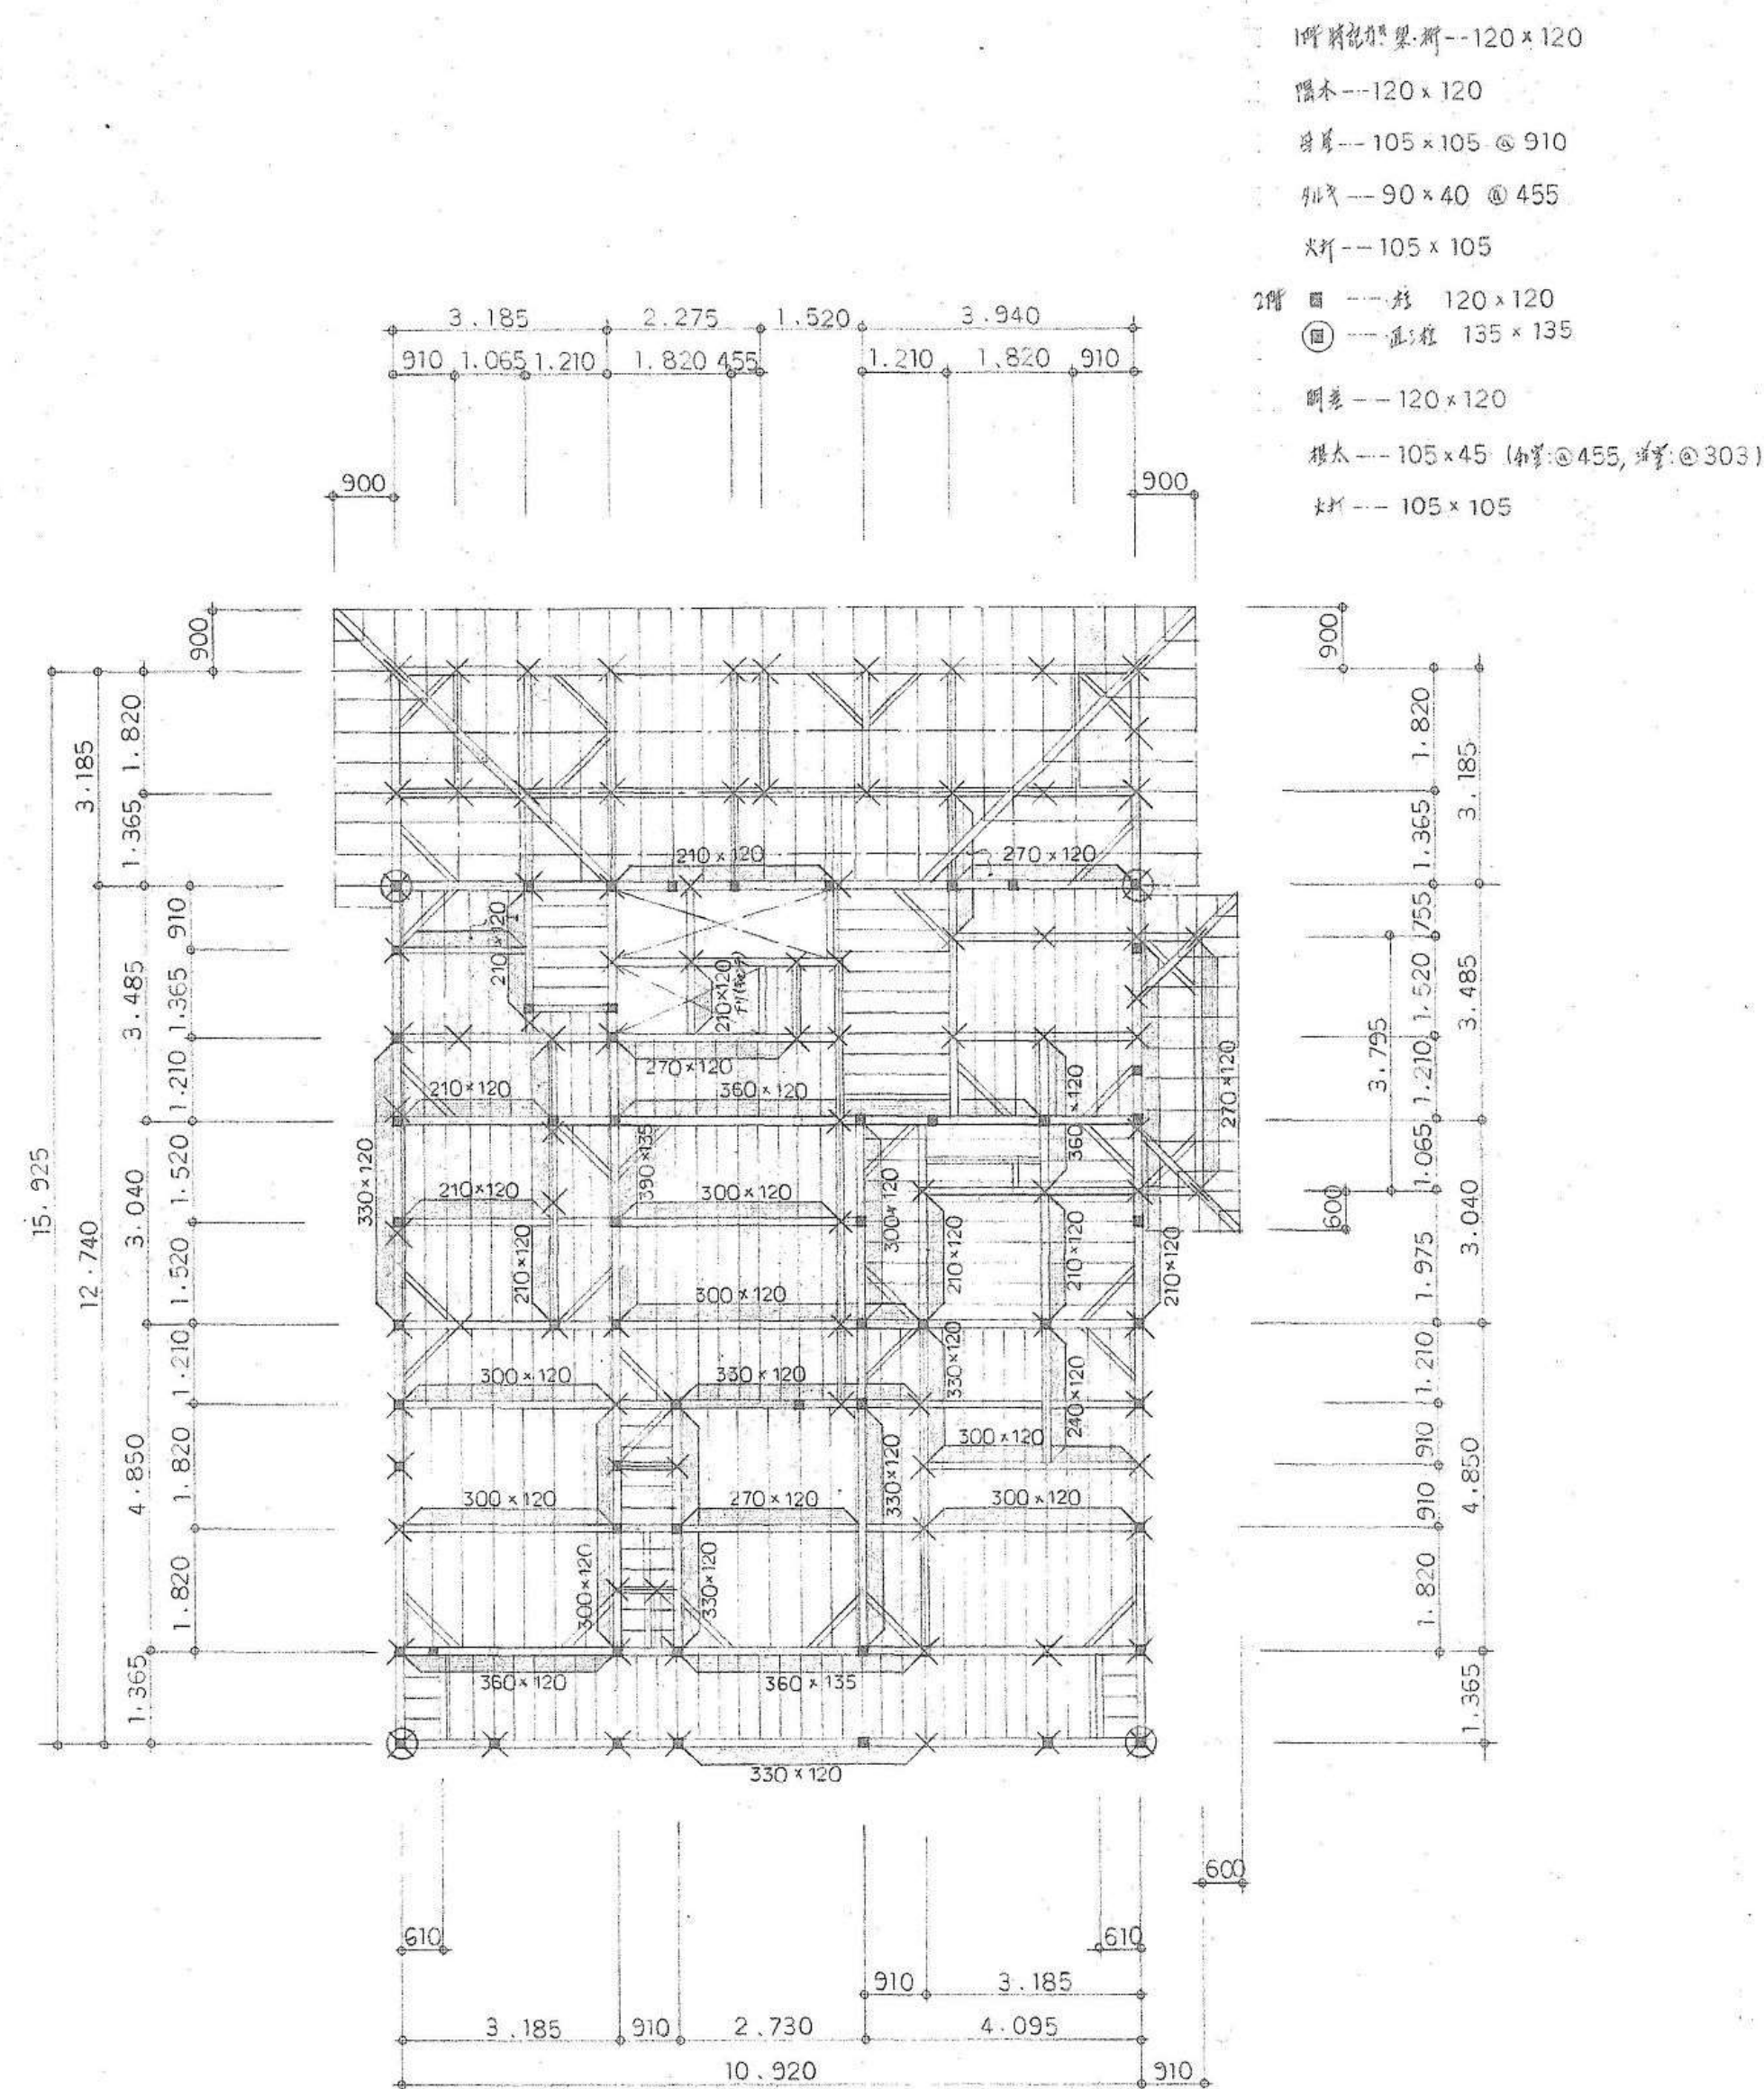


1階小屋伏図・2階床伏図

1:100


1階小屋伏図・2階床伏図

1:100

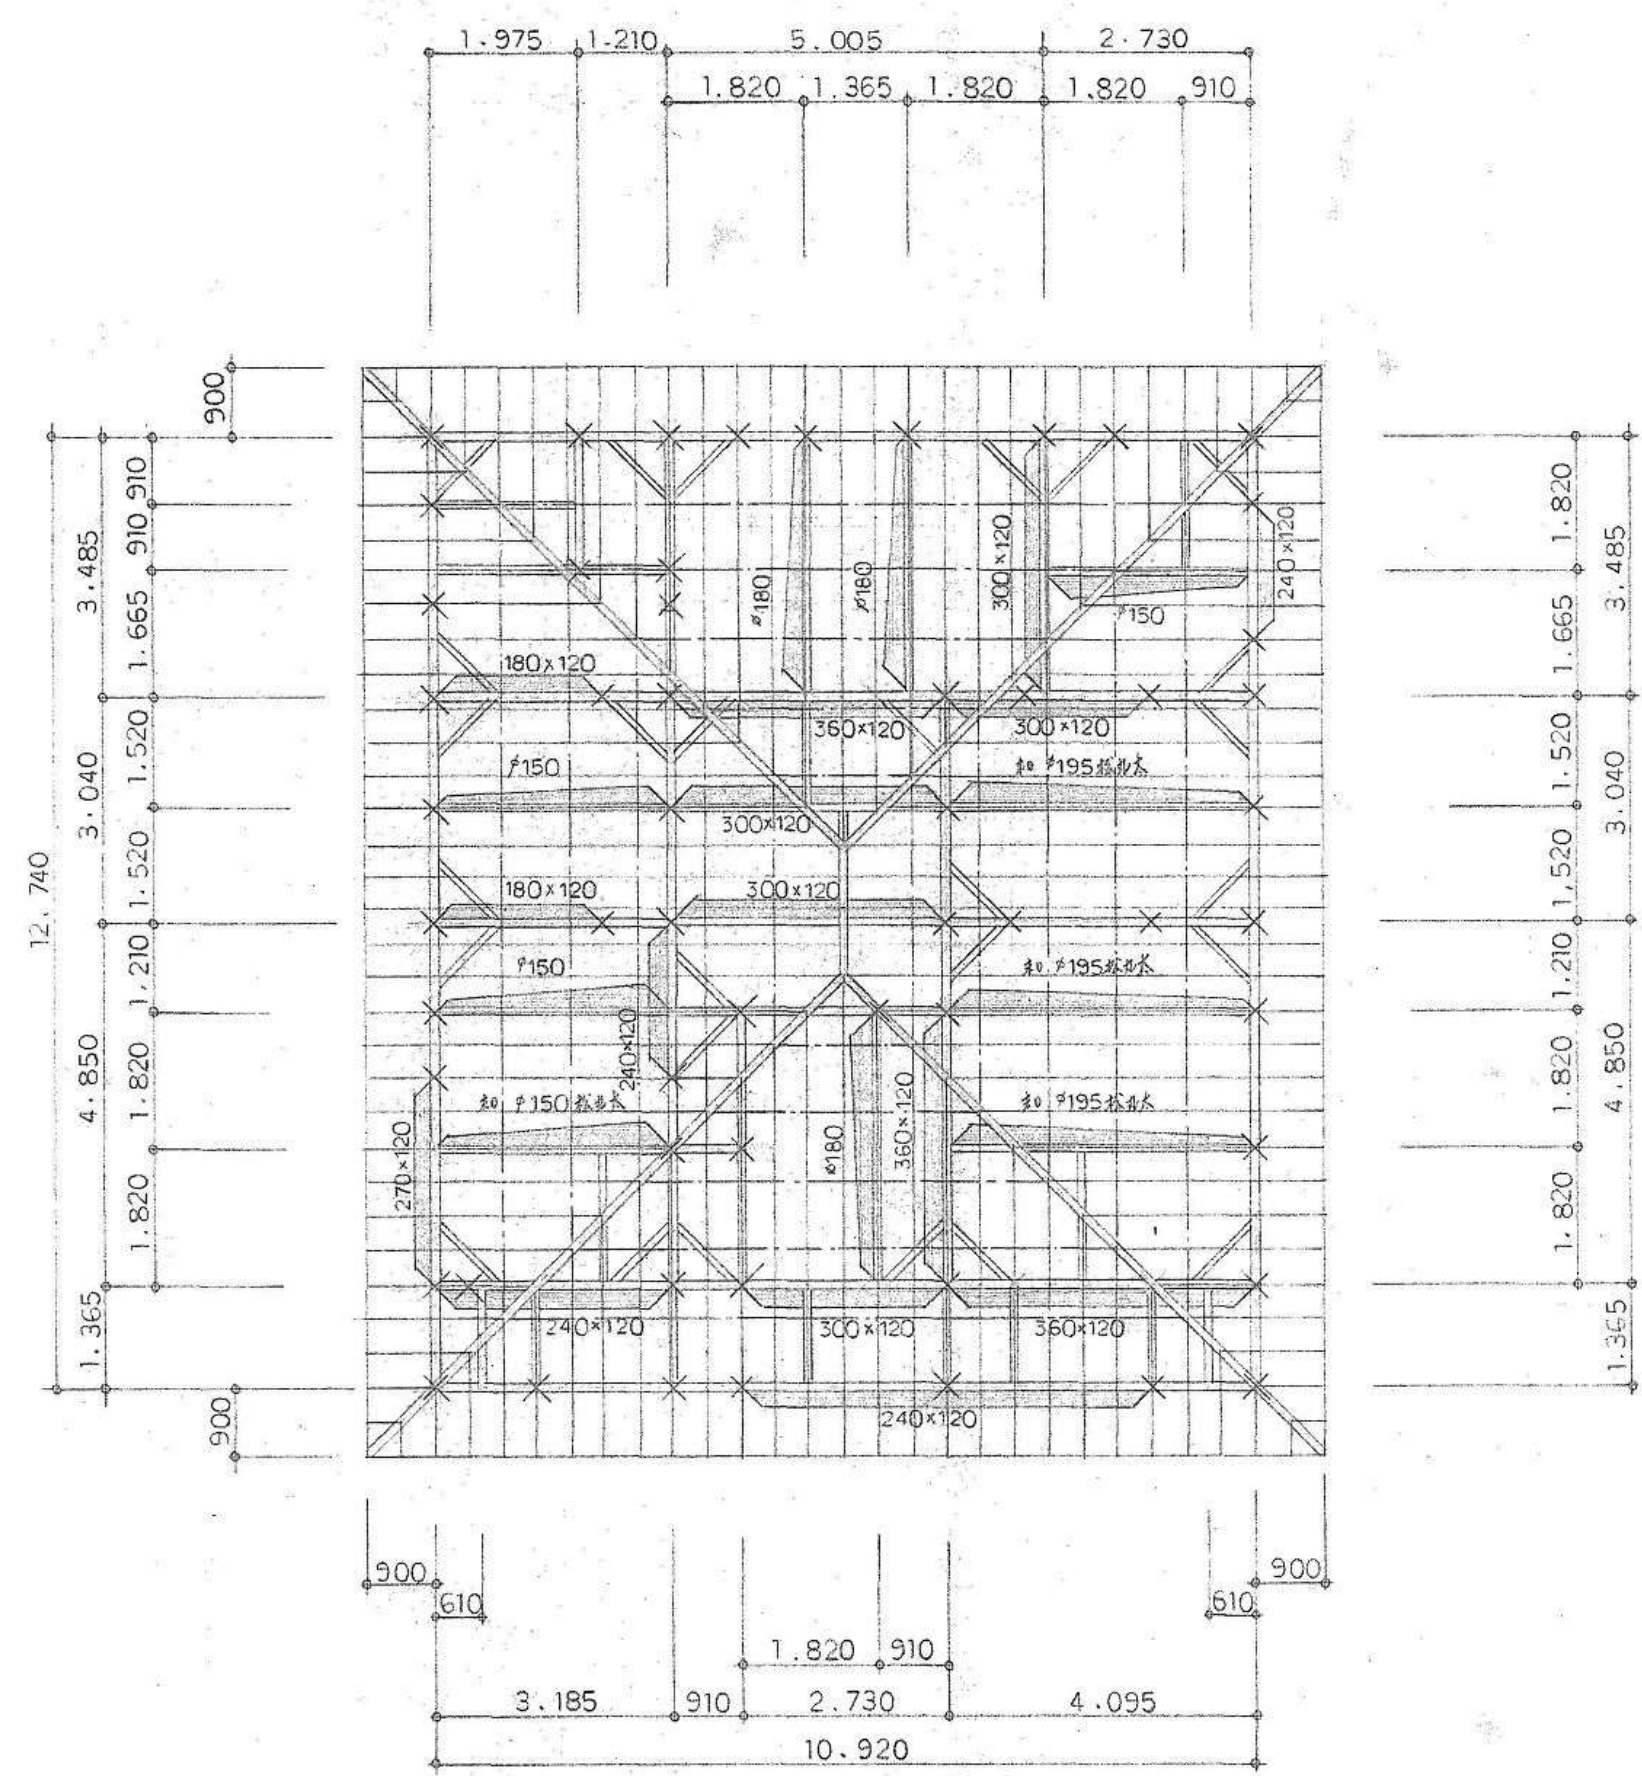


2階小屋伏図 1:100

NOTE	株式会社 細田設計 建築士登録(8)1718号 1級建築士281144号 田中謙也	DATE JOB	TITLE 飯野医院解体工事	ITEMS 住宅棟 床伏図他	SCALE (A3 1/200) A1 1/100	NO. A — 2 1 9
------	---	-------------	-------------------	----------------------	---------------------------------	------------------

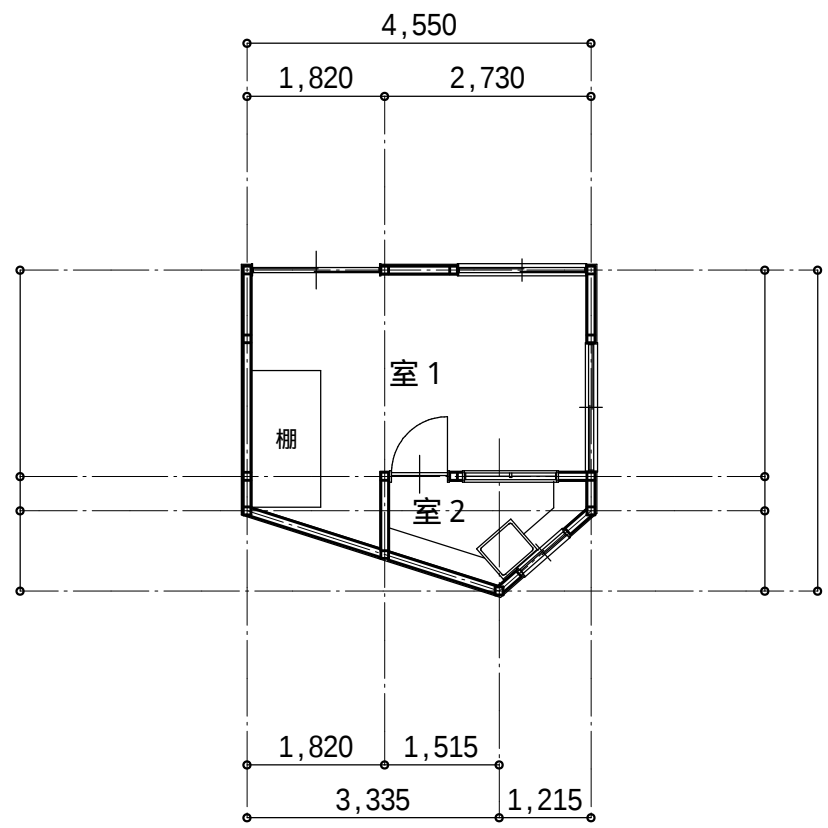


住宅付属棟
平面図

1/100

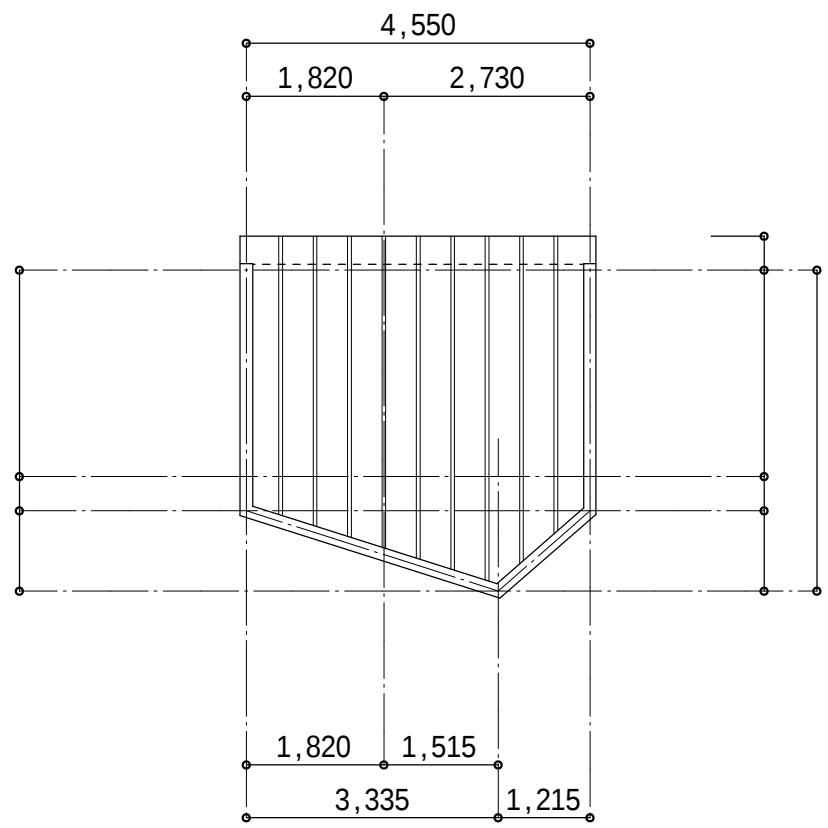


住宅付属棟
屋根伏図

1/100

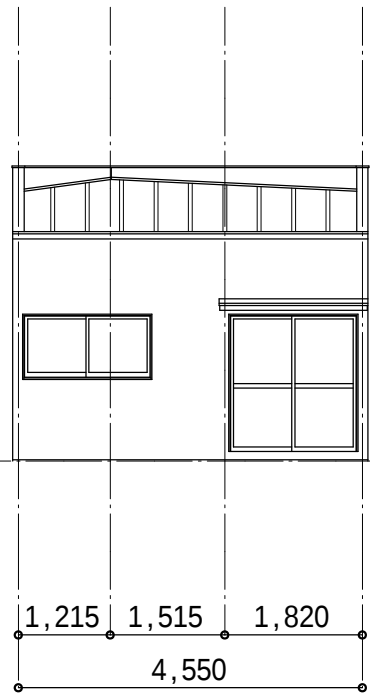


住宅付属棟
南一立面図

1/100

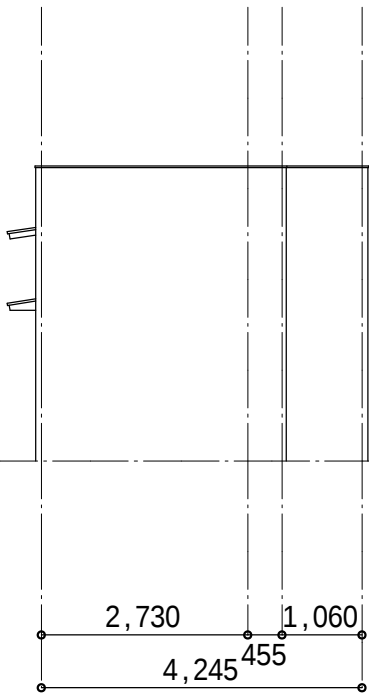


住宅付属棟
東一立面図

1/100

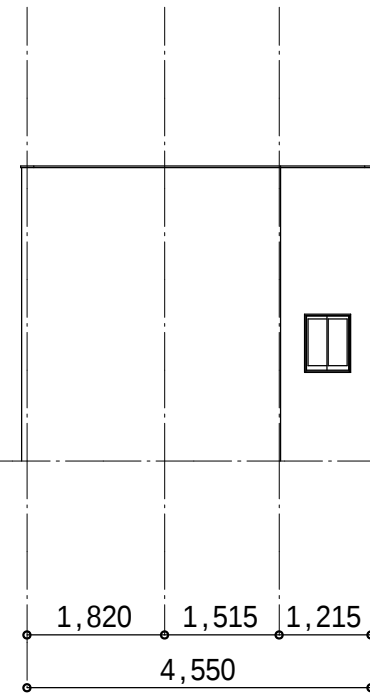


住宅付属棟
北一立面図

1/100

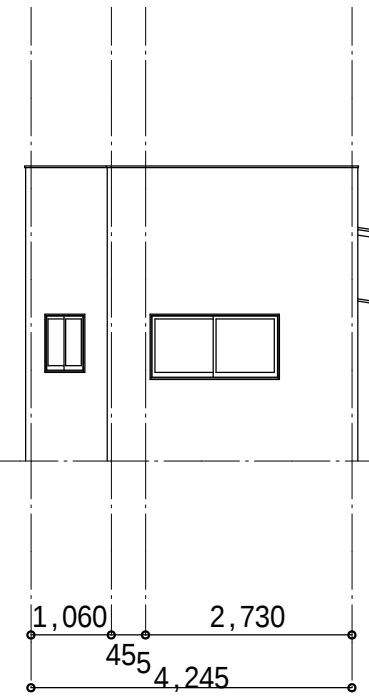

住宅付属棟
西一立面図


1/100

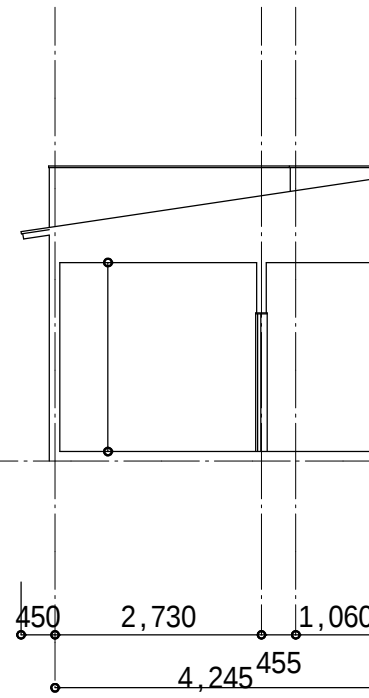


住宅付属棟
断面図

1/100

NOTE	株 式 会 社 細 田 設 計 県知事登録(8)1718号 1 級建築士281144号 田 中 謙 也			DATE	TITLE 飯野医院解体工事	ITEMS 住宅付属棟 平面図・立面図・断面図	SCALE (A3 1/200) A1 1/100	NO. A — 2 2 1
				JOB				

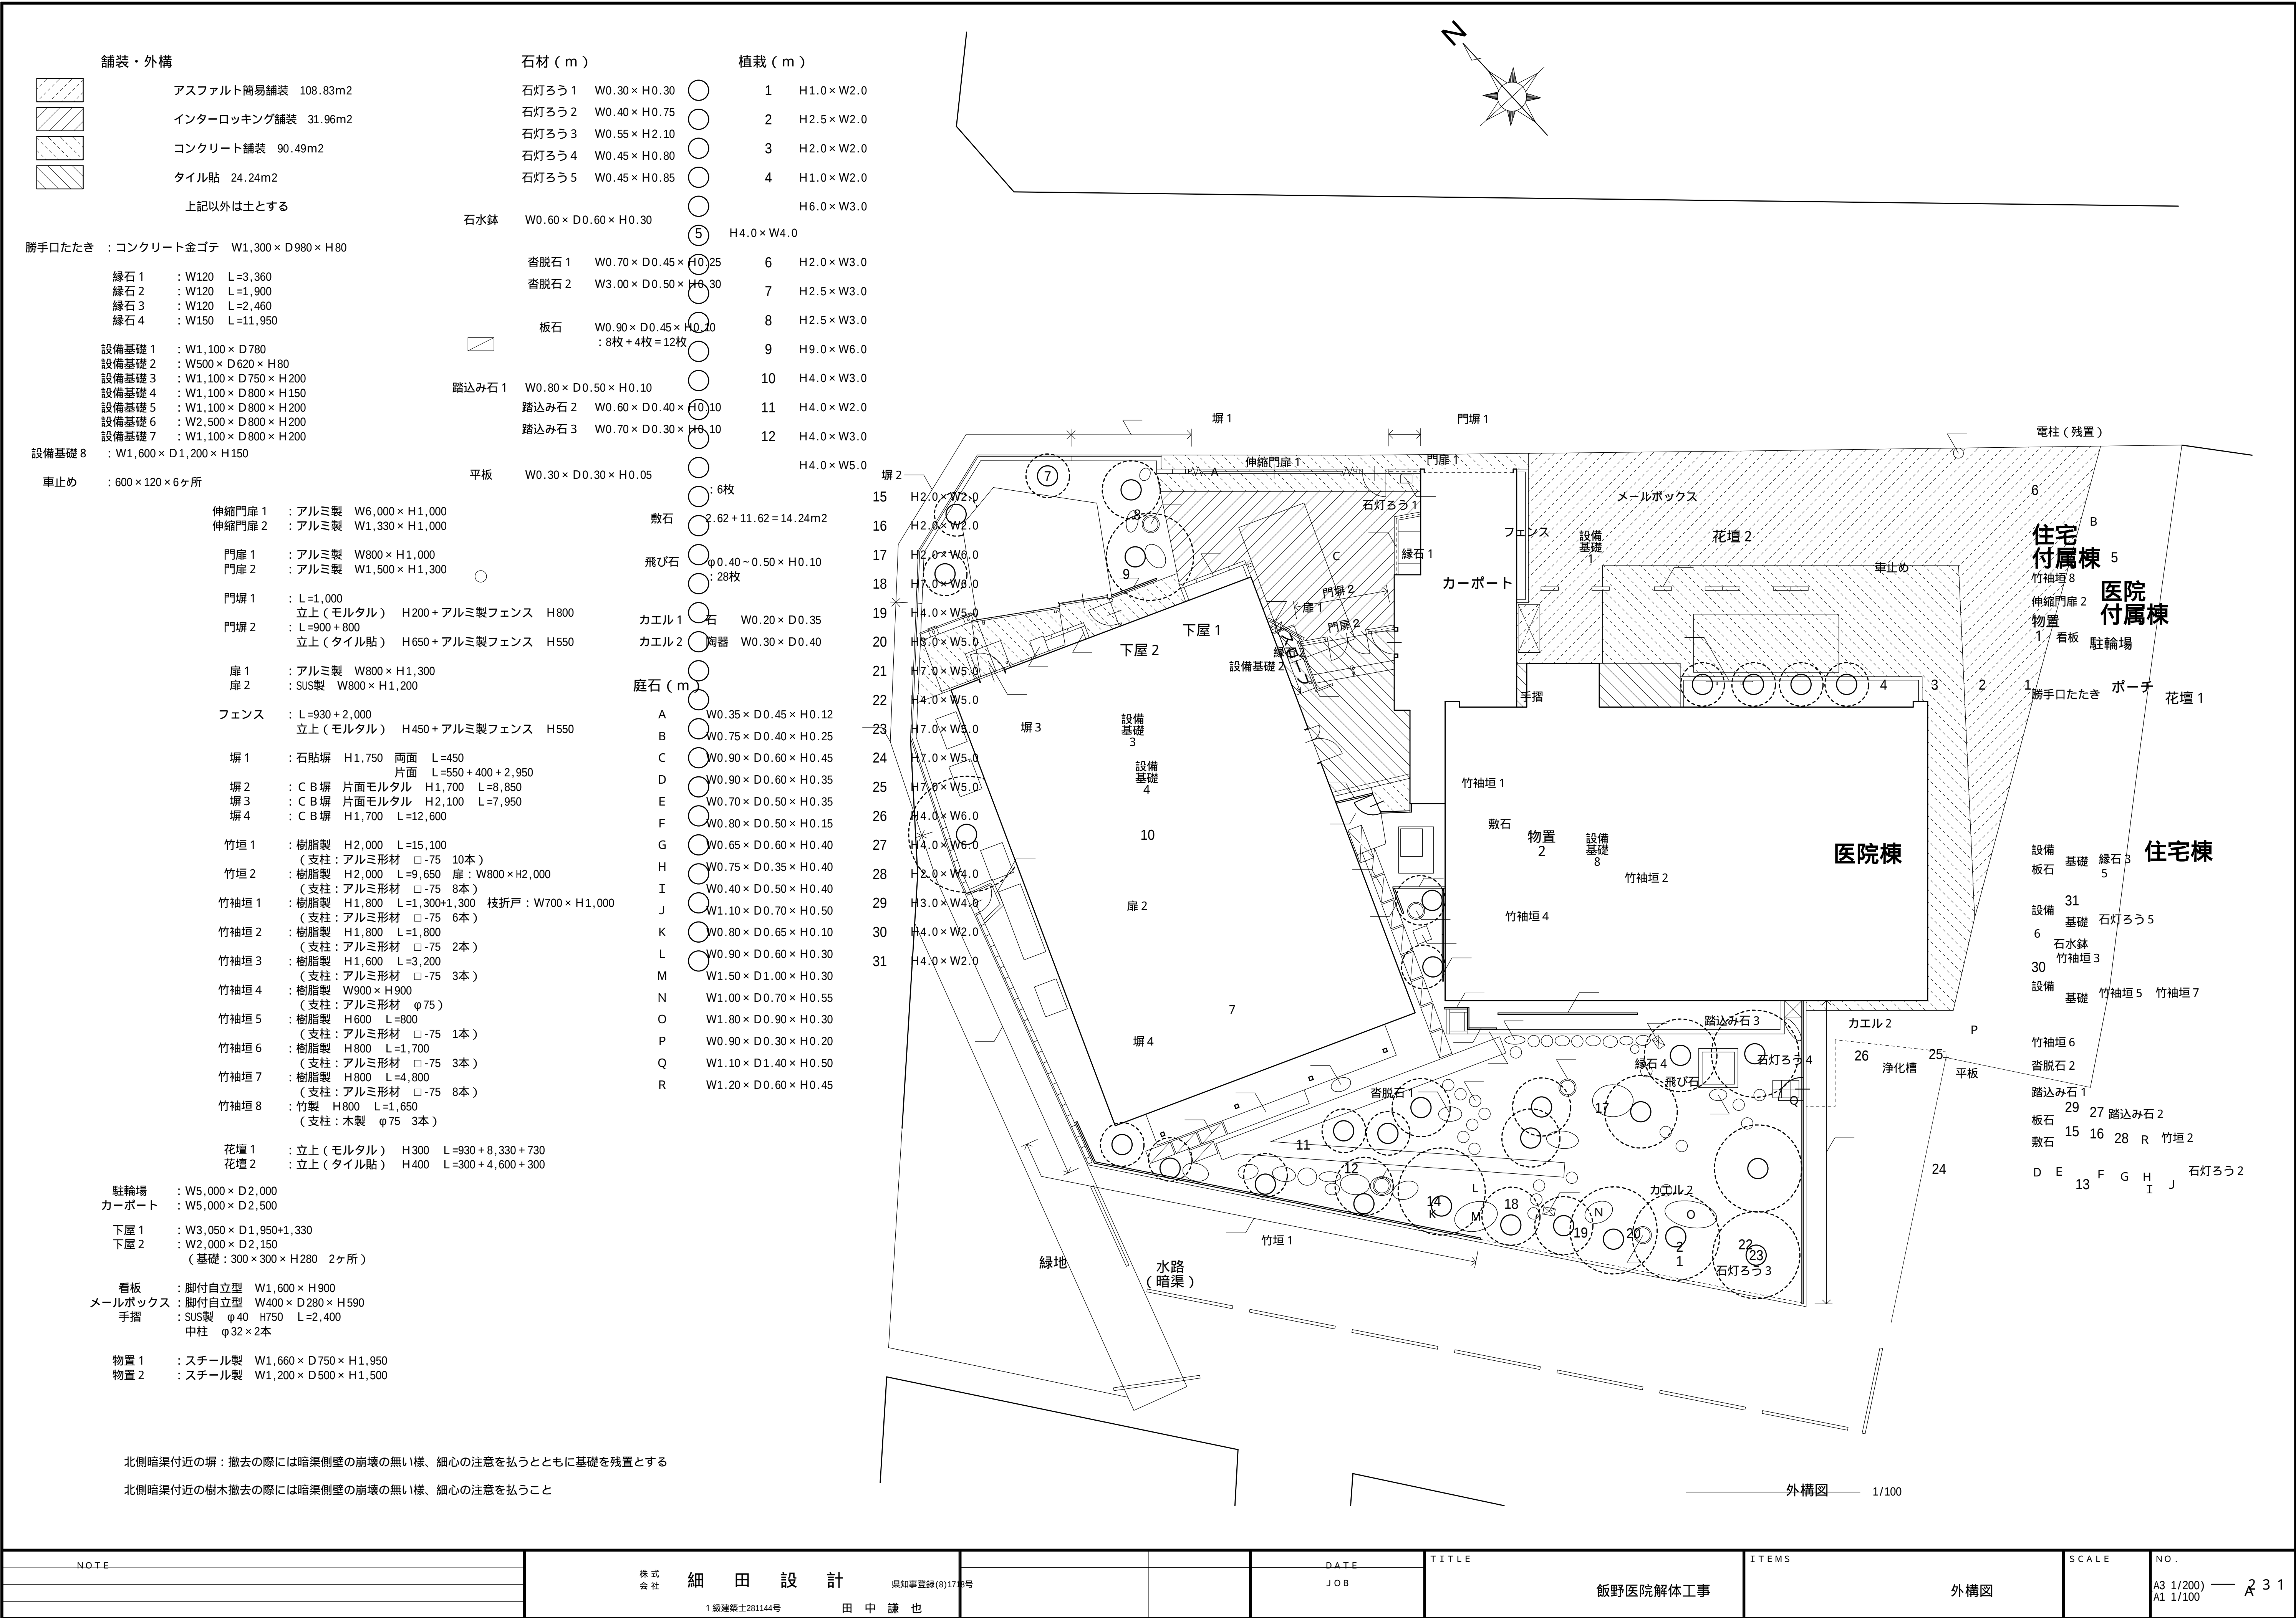

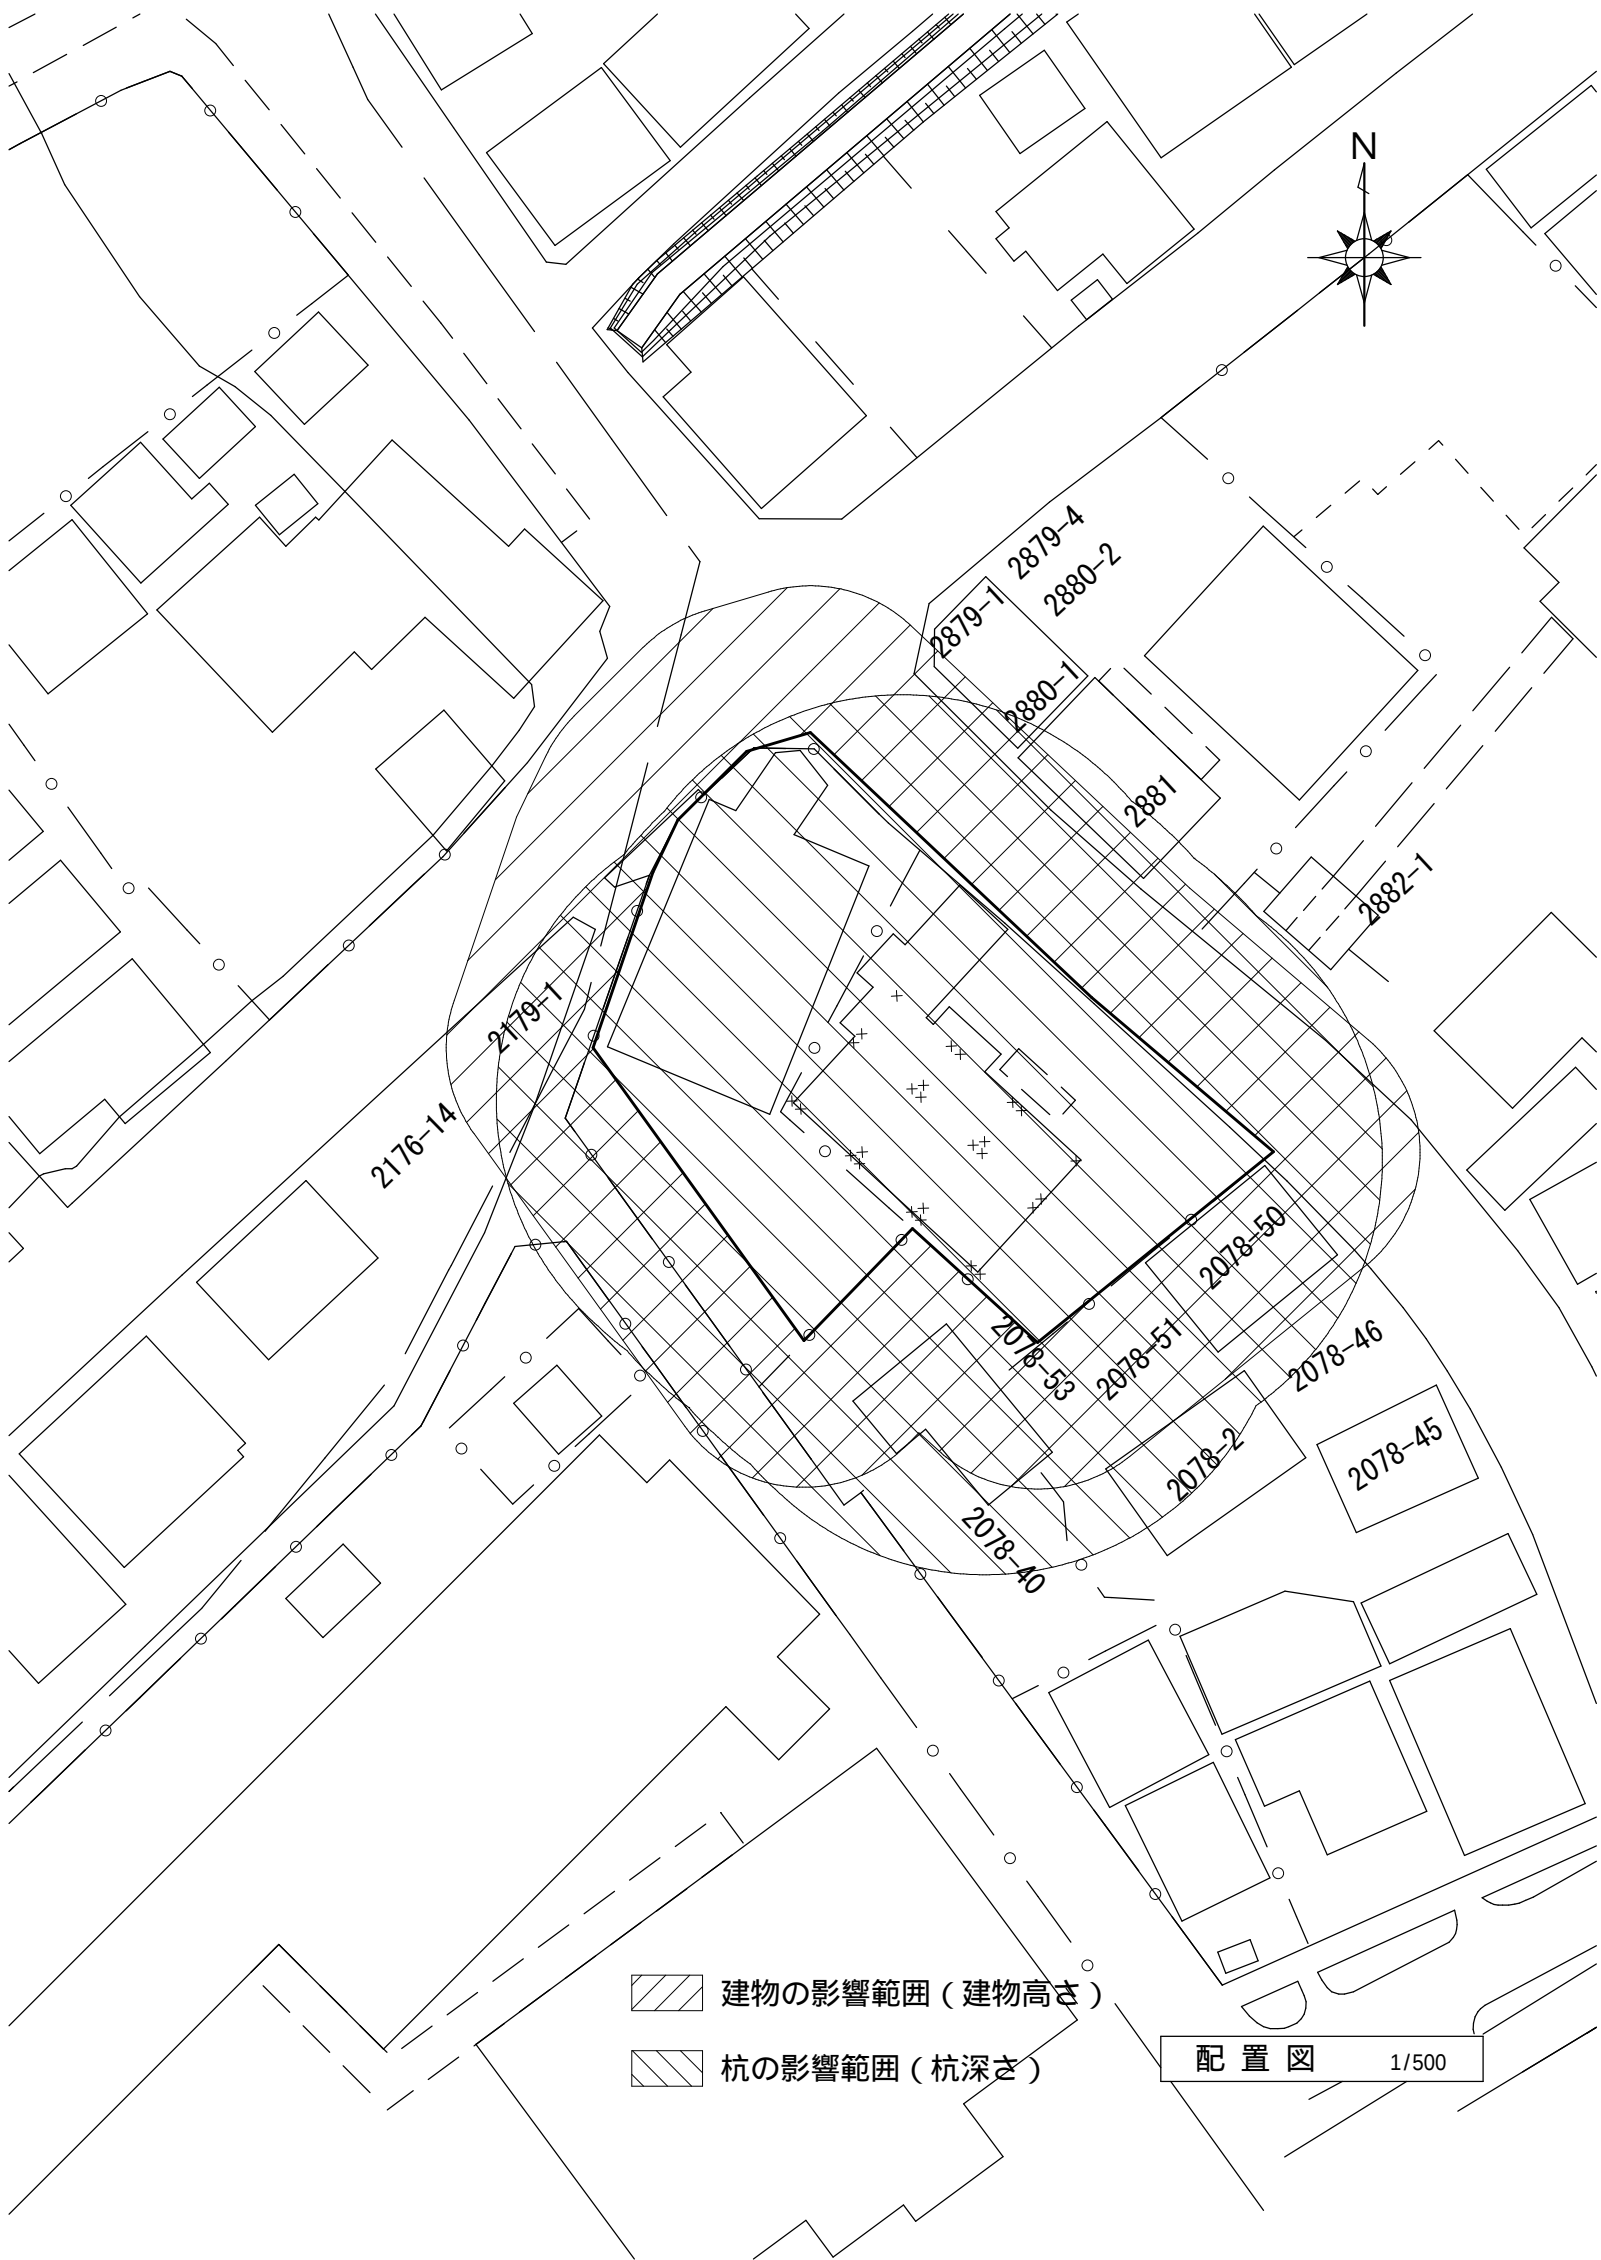

建築物等調査箇所一覧表

No	地番	種類	構造	床面積（㎡）	備考
	蕨市錦町5丁目2078番2	居宅	木造瓦葺 2 階建	129.59	
	蕨市錦町5丁目2078番50	居宅	木造スレート葺 2 階建	96.59	
	蕨市錦町5丁目2880番2	店舗・共同住宅	木造瓦葺 2 階建	112.62	
	蕨市錦町5丁目2881番	店舗・共同住宅	木造瓦葺 2 階建	139.12	
	蕨市錦町5丁目2073番2	集会場	木造平屋建	69.56	